




PATILTĖS PLANAS (M 1:200)

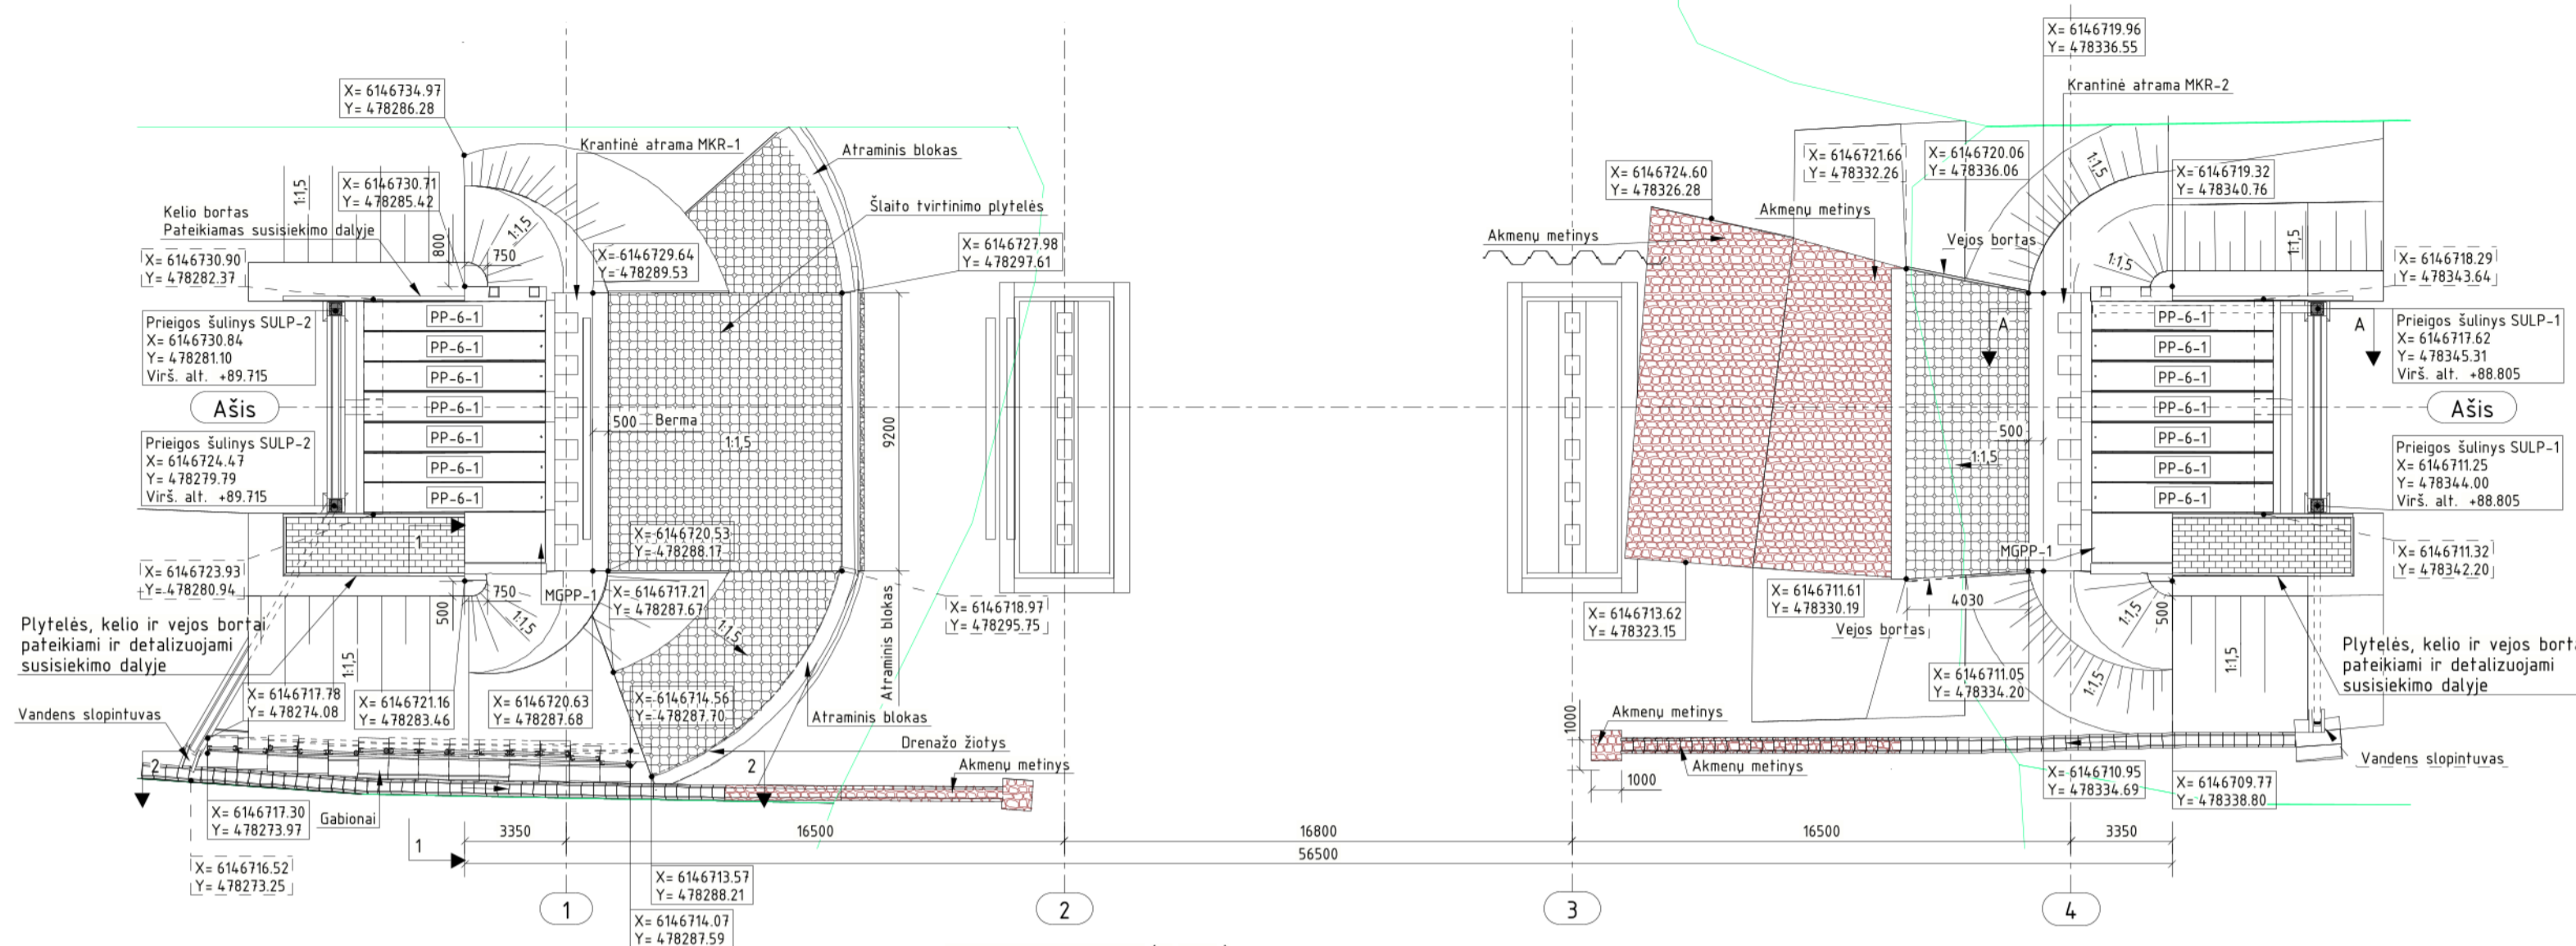

GABIONŲ FASADAS (M 1:50)

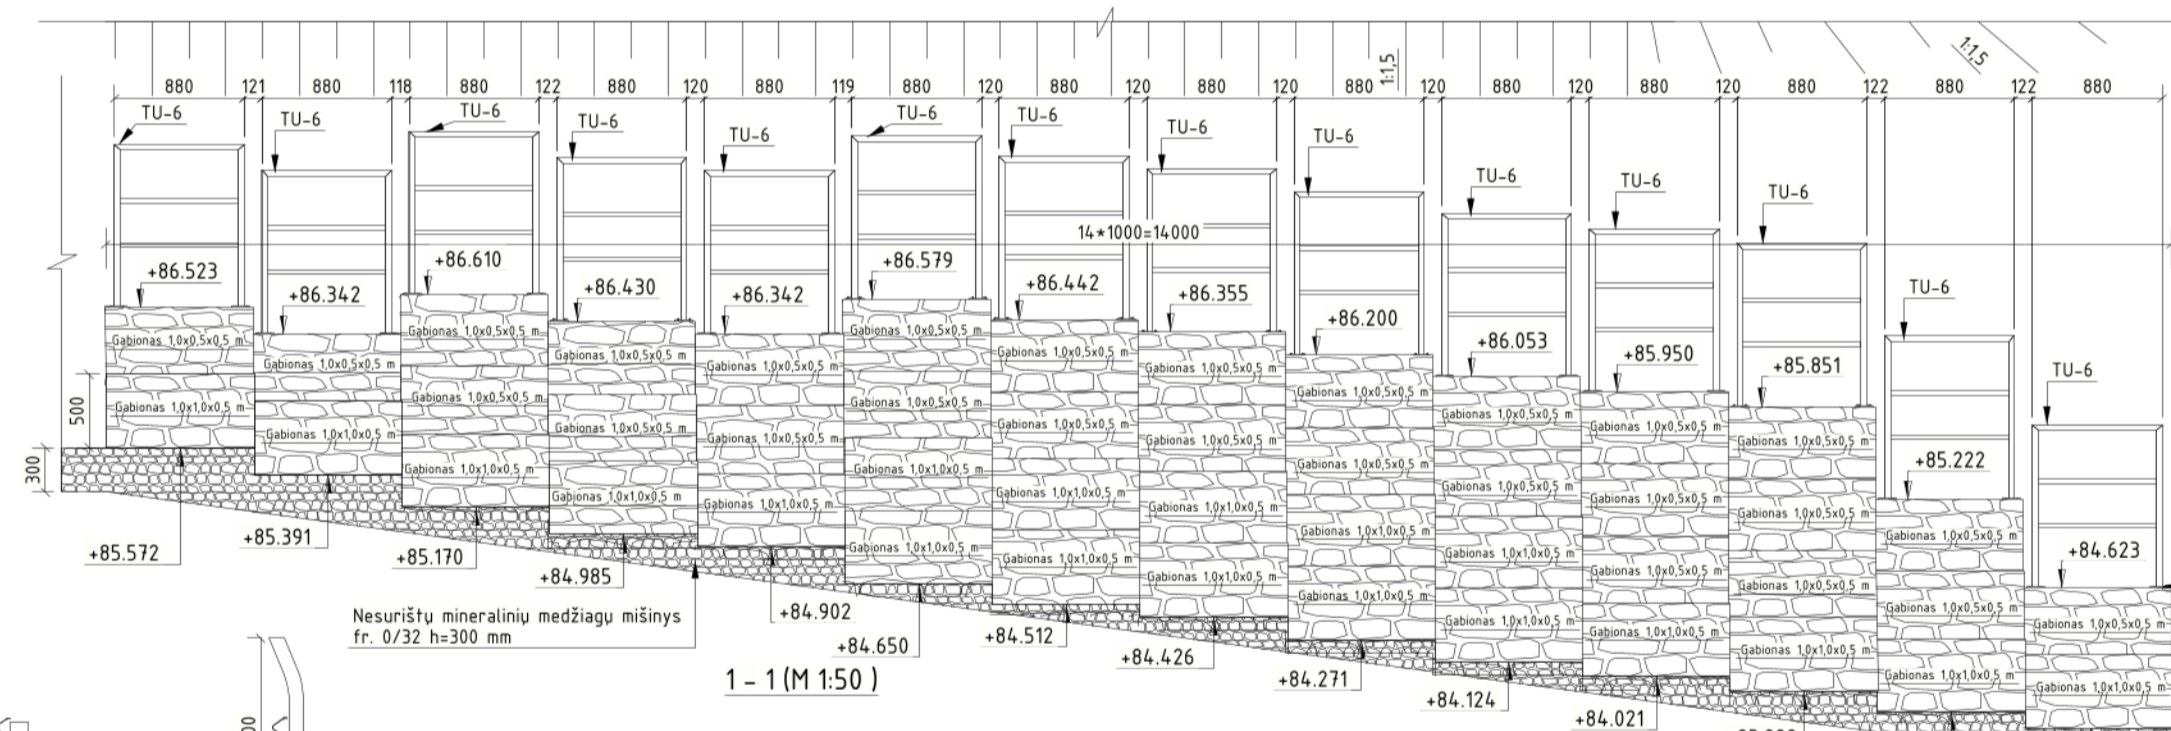


1 - 1 (M 1:50)

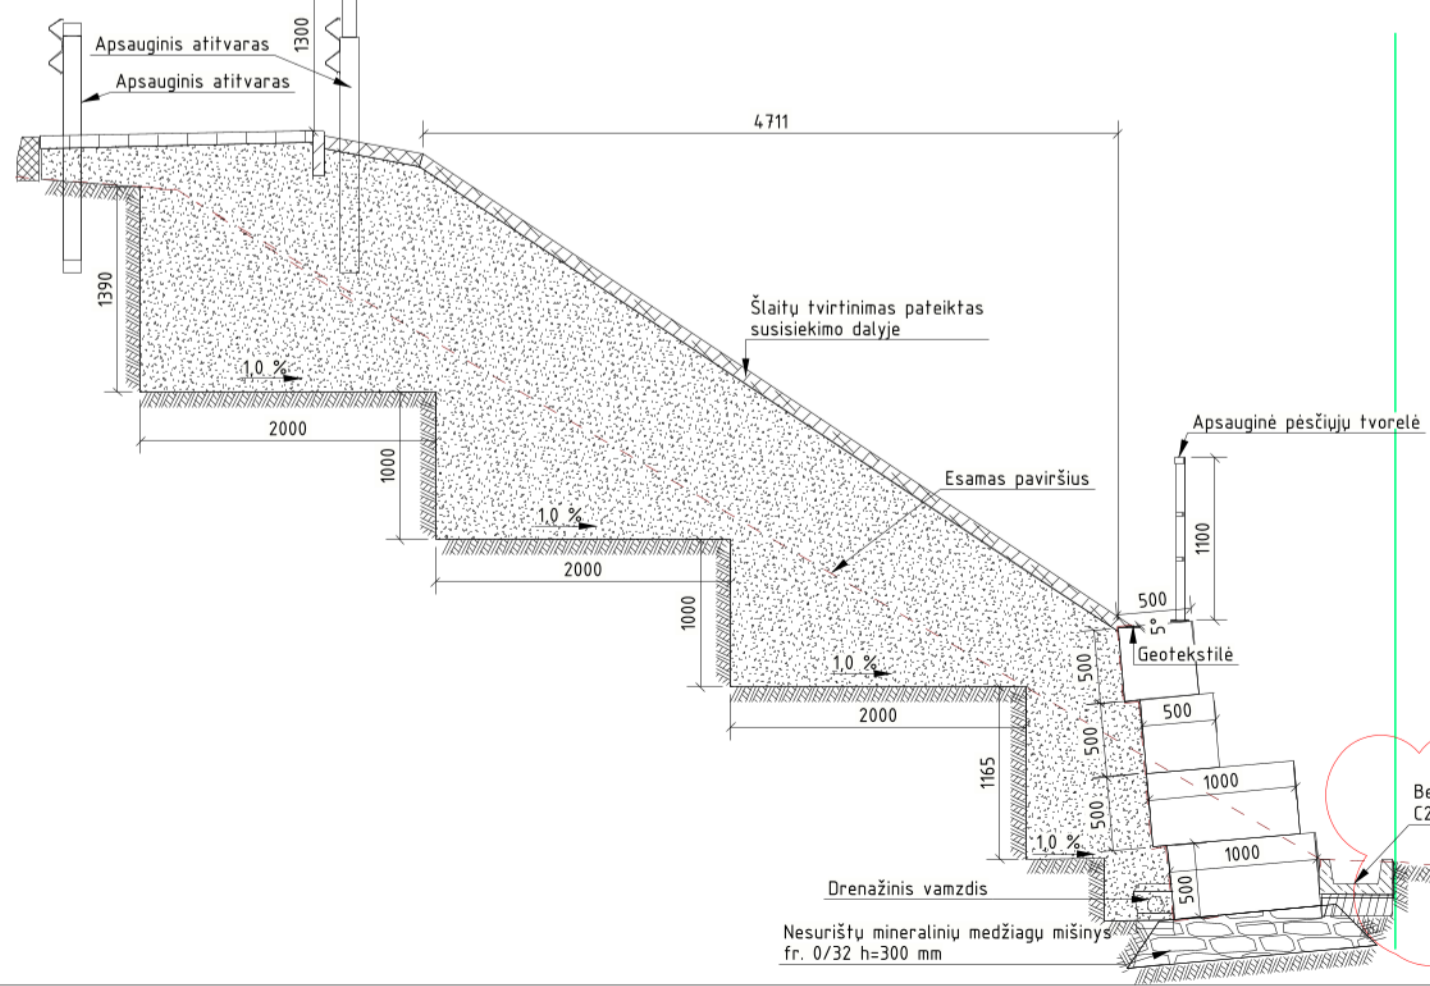


Rev.A

Betoninis latakas ant betono C20/25 pagrindo h=15cm


APSAUGINĖS TVORĖLĖS ĮRENGIMAS (M 1:10)

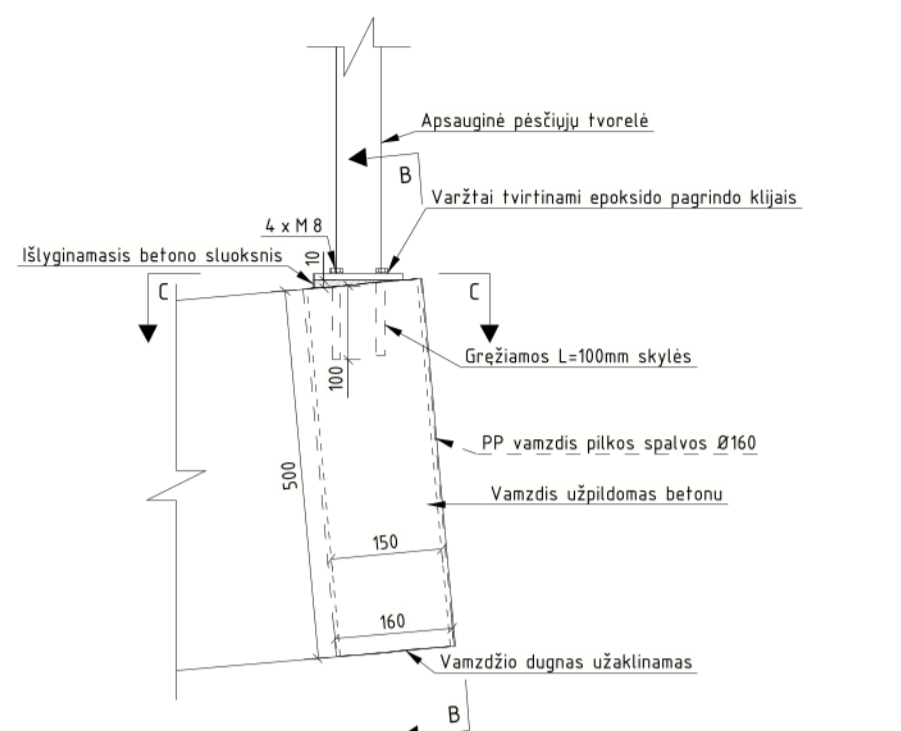

B - B (M 1:20)

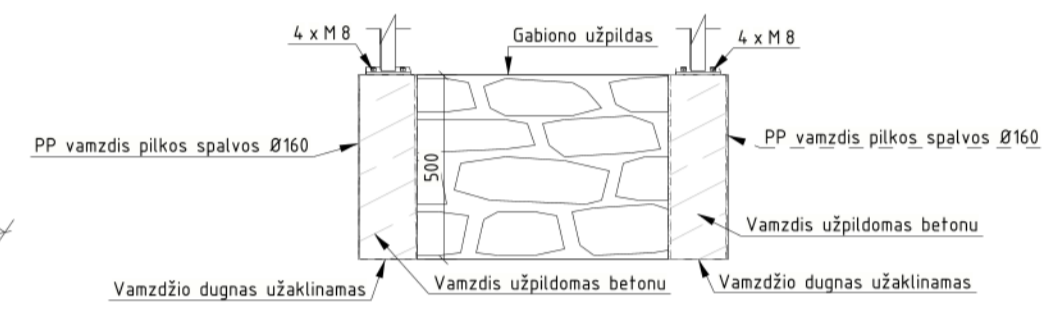


C - C (M 1:10)

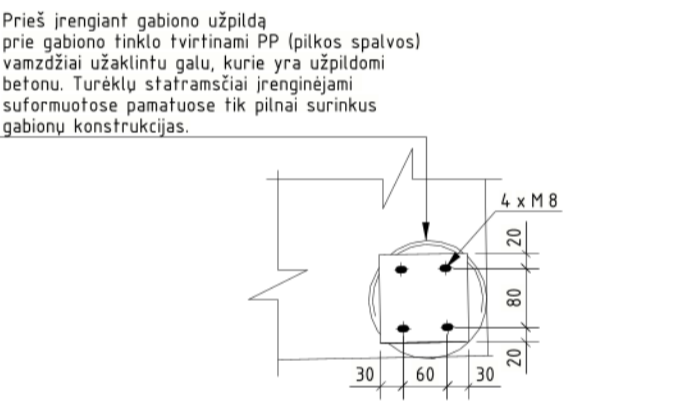


SUTARTINIAI ŽYMĖJIMAI

- Sklypo riba
- Akmenų metinys


ATRAMINIO BLOKO ĮRENGIMAS (M 1:20)

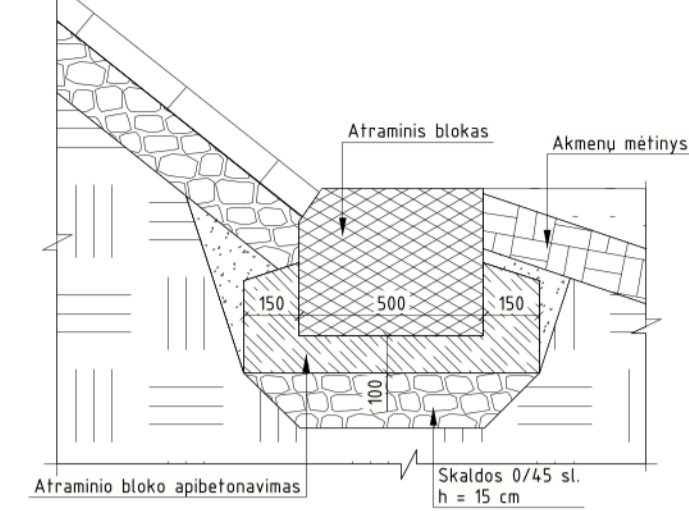


ŠLAITŲ TVIRTINIMO PLOKŠČIŲ ĮRENGIMAS (M 1:20)

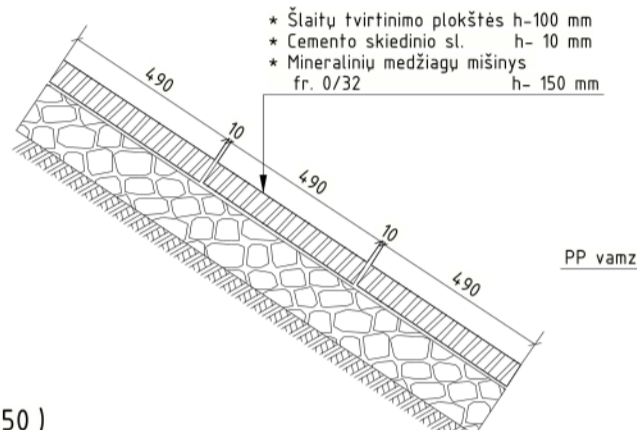

A - A (M 1:50)

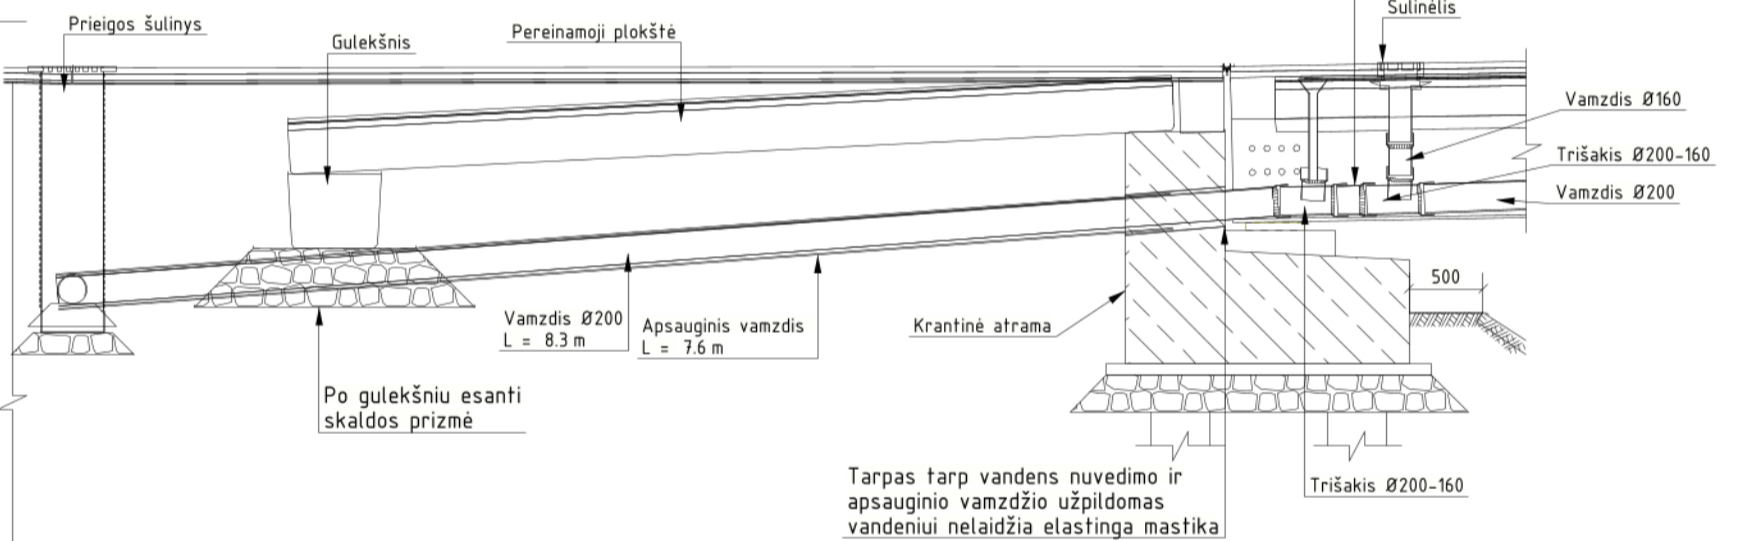


VANDENS IŠVEDIMO DETALIZAVIMAS (M 1:20)

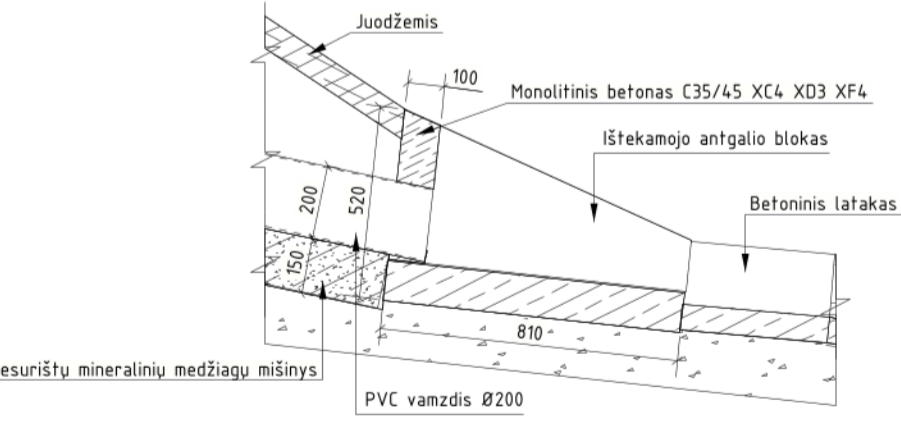

2 - 2 (M 1:100)

DRENAŽO ĮRENGIMAS

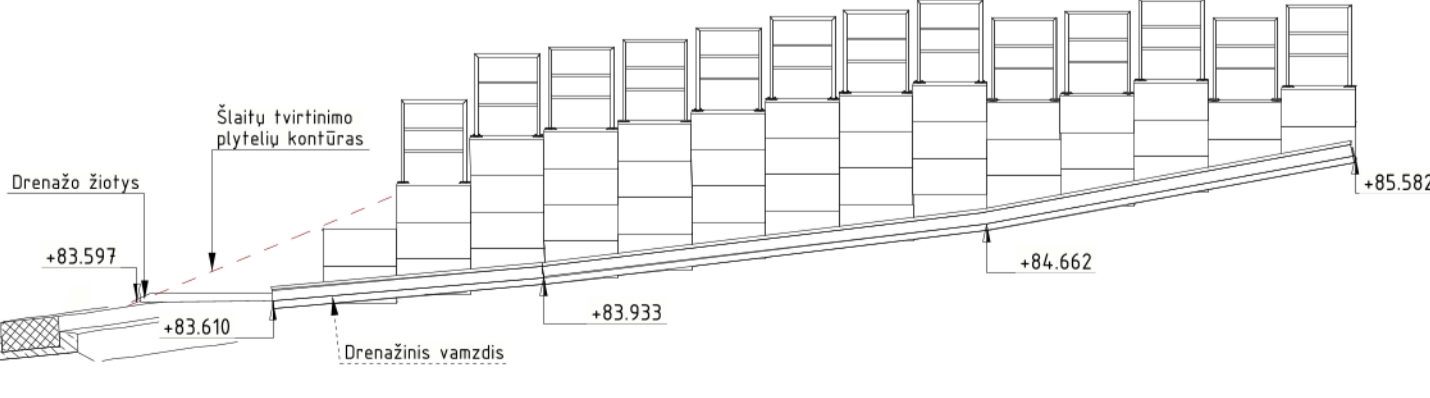

- Pastabos:
- Prieš atliekant statybos darbus turi būti užrašyti visi esami inžineriniai tinklai ir esanti reikaliu iškelti. Statybos darbai, atliekami inžinerinių tinklų apsaugos zonoje, gali būti atliekami tik dalyvaujant inžinerinių tinklų atstovui.
  - Matmenys pateikti milimetrais, o altitudės - metrais.
  - Atraminiai bloklai ir vandens nuvedimo laškai rengiami ant betoninio pagrindo.
  - Plytelės, kelio ir vejos bortai pateikiami susisiekimo dalyje.

ELEMENTŲ ŽINIARAŠTIS			
Poz.	Elemento pavadinimas	Kiekis objekte	Matavimo vnt.
—	Paruošiamasis betonas	26.45	m <sup>3</sup>
—	Atraminis blokas	34.88	m
—	Vandens slopintuvas	2	vnt
—	Betoninis latakas	42.4	m
SULP-1	Prieigos šulinys	2	vnt
SULP-2	Prieigos šulinys	2	vnt

LAIDA	DATA	LAIDOS STATUSAS. KEITIMŲ PAVADINIMAS (PRIEŽASTIS)	STATINIO PROJEKTO PAVADINIMAS	STATINIO NUMERIS IR PAVADINIMAS	DOKUMENTO PAVADINIMAS	LAIDA
A	2025-05-23	Patikslinta pagal Konkurso klausimus	STATINIO PROJEKTO PAVADINIMAS Valstybinės reikšmės rajoninio kelio Nr. 2016 Mantvilkiškis-Ažytėnai-Vosyliškis 11,286 km tilto per Sušvę rekonstravimo projektas	STATINIO NUMERIS IR PAVADINIMAS Valstybinės reikšmės rajoninio kelio Nr. 2016 Mantvilkiškis-Ažytėnai-Vosyliškis 11,286 km tiltas per Sušvę	DOKUMENTO PAVADINIMAS Patiltės planas M1:200	A
0	2024-08-27	STATYBA LEIDŽIANČIAM DOKUMENTUI, KONKURSIUI, STATYBAI				2025-05-23
LT	UŽSAKOVAS		DOKUMENTO ŽYMUO		HE-24-I.006-TDP-SK.B-06	LAPAS LAPŲ 1 1