

Rinkimų apylinkių pritaikymas žmonėms su negalia Kretingos r. sav.: Naujo Gyvenimo g. 2, Lazdininkų k.; Saulėtekio g. 1, Laukžemės k.; Kurto Skroblio g. 1, Senosios Įpilties k.; Sodžiaus g. 15, Budrių k.

PAPRASTOJO REMONTO DARBŲ APRAŠAS

1. Bendrieji reikalavimai darbams.

- 1.1. Tiekėjas privalo vykdyti statybos darbus vadovaudamasis Lietuvos Respublikos statybos įstatymu ir kitais statybos darbus bei statybos veiklą Lietuvos Respublikoje reglamentuojančiais teisės aktais ir kitų normatyvinių statybos dokumentų reikalavimais.
- 1.2. Tiekėjas darbus privalo atlikti naudodamasis savo ištekliais, medžiagomis, priemonėmis ir rizika. Visos medžiagos, įrenginiai, įranga, gaminiai turi būti nauji, nenaudoti, kokybiški ir atitinkantys jiems keliamus Lietuvos Respublikos standartus ir normas (turi būti sertifikuoti Lietuvoje ir (arba) Europos Sąjungoje ir turi turėti atitikties įvertinimo dokumentus).
- 1.3. Tiekėjas, vykdydamas darbus, turi vadovautis medžiagų, gaminių ar įrengimų gamintojų instrukcijomis ir reikalavimais darbams su šiomis medžiagomis, gaminiais ar įrengimais.
- 1.4. Vykdamas darbus, tiekėjas statybvietyje turi užtikrinti saugų darbą, gaisrinę saugą ir aplinkos apsaugą bei tinkamas darbo higienos sąlygas darbų atlikimo vietoje, taip pat gretimos aplinkos, greta darbų atlikimo vietos gyvenančių, dirbančių, poilsiaujančių ir judančių žmonių apsaugą nuo statybos darbų keliamo pavojaus, be to, nepažeisti trečiųjų asmenų gyvenimo ir veiklos sąlygų, nurodytų Lietuvos Respublikos statybos įstatymo 6 straipsnyje.
- 1.5. Tiekėjas privalo statybines šiukšles ir medžiagų likučius utilizuoti savo lėšomis ir rizika, nepažeisdamas aplinkosaugos reikalavimų. Atlikus paprastojo remonto darbus, teritorijos turi būti perduodamos tinkamos naudoti, pilnai sutvarkytos ir išvalytos.
- 1.6. Darbų metu neturi pablogėti teritorijų eksploatacinės savybės – jos turi likti ne blogesnės būklės, nei buvo iki darbų pradžios. Tiekėjas privalo atstatyti visa apimtimi darbų metu padarytus pastatų, inžinerinių statinių apgadinimus.
- 1.7. Tiekėjas privalo darbus atlikti pagal apraše ir pirkimo dokumentuose nurodytus reikalavimus.
- 1.8. **Kokie darbai turi būti atliekami, nurodyta remonto darbų kiekių žiniaraščiuose ir šiame apraše. Darbų kiekių žiniaraščiuose nurodyti kiekiai yra preliminarūs. Tiekėjui prieš pateikiant pasiūlymą, rekomenduojama objektus vietoje ir įsvertinti faktinius darbų kiekius. Kontaktinis asmuo numatomo remontuoti objekto apžiūrai – Andrius Kasputis, tel. Nr. +370 61848988, el. p. andrius.kasputis@kretinga.lt**

2. Darbų aprašymas.

2.1. Naujo Gyvenimo g. 2, Lazdininkų k., Kretingos r. sav., atliekami darbai:

Laiptų pakopų metalinių tvirtinimo juostų nuardymas, laiptų aikštelės ir laiptų pakopų betono numušimas, betonavimas, apklijavimas betoninių 5 cm storio trinkelų dangą; batų valymo grotelių montavimas; metalinių laiptų turėklų įrengimas; pastatomos nuovažos pastato viduje iš drėgmei atsparios faneros FSF 12 mm padarymas; metalinio panduso įrengimas (7,0 m ilgio); laiptų po pandusu užbetonavimas; kelio ženklo atramos pastatymas ant betoninio pamato; kelio ženklo („Neįgalusis“) skydo tvirtinimas prie atramos; linijų išbraižymas neįgaliųjų automobilių stovėjimui (tikslė vieta bus nurodyta vykdamas darbus); remontuojamas privažiavimas prie panduso: išardoma asfalto danga, esami pagrindai palyginami smėlio žvyro mišiniu, betonuojama.

2.2. Saulėtekio g. 1, Laukžemės k., Kretingos r. sav., atliekami darbai:

Plytelių nuo laiptų nuardymas; laiptų turėklų ardymas; betono nuo laiptų aikštelės numušimas; laiptų aikštelės betonavimas (išlyginimas); esamų laiptų pakopų užbetonavimas sulyginant juos su aikštele ir padidinant aikštelės ilgį iki 1,40 m; laiptų apklijavimas betoninių 5 cm storio trinkelų dangą; betono

trinkelių dangos takų išardymas; grunto iškasimas, sutankinimas; polistireno plokštės 10 cm įrengimas ant grunto laiptams, laiptų aikštelės ir laiptų pakopų betonavimas ir apklijavimas betoninių 5 cm storio trinkelių danga; laiptų šonų tinkavimas struktūriniu tinku; laiptų turėklų įrengimas; batų valymo grotelių montavimas; esamų trinkelių atstatymas, pastatomos nuovažos pastato viduje iš drėgmei atsparios faneros 12 mm padarymas; metalinio panduso montavimas (7,0 m ilgio); esamų takų iš trinkelių platinimas, vejos bortų išardymas, grunto iškasimas, tankinimas, pagrindo iš smėlio žvyro mišinio 25 cm storio įrengimas; pagrindo iš dolomito skaldos 15 cm storio įrengimas; pasluoksnio iš smėlio arba akmens dulkių nuosėdų 3,0 cm storio įrengimas; betoninių trinkelių 6,0 cm storio klojimas; vejos ir kelio bortų ant betono pagrindo įrengimas; kelio ženklo atramos pastatymas, ant betoninio pamato; kelio ženklo („Neįgalusis“) skydo tvirtinimas prie atramos; linijų išbraižymas neįgalųjų automobilių stovėjimui (tikslī vieta bus nurodyta vykdant darbus).

2.3. Kurto Skroblio g. 1, Senosios Iptiltes k., Kretingos r. sav., atliekami darbai:

Pastatomos nuovažos pastato viduje iš drėgmei atsparios faneros FSF 12 mm padarymas; aliumininės sulankstomos rampos 1,8 m ilgio pastatymas neįgalųjų patekimui į pastato vidų; kelio ženklo atramos pastatymas ant betoninio pamato; kelio ženklo („Neįgalusis“) skydo tvirtinimas prie atramos; linijų išbraižymas neįgalųjų automobilių stovėjimui (tikslī vieta bus nurodyta vykdant darbus).

2.4. Sodžiaus g. 15, Budrių k., Kretingos r. sav., atliekami darbai:

Šaligatvio plytelių išardymas; grunto kasimas, grunto transportavimas; pagrindo iš smėlio-žvyro įrengimas; pagrindo iš dolomitinės skaldos įrengimas, aikštelės prie įėjimo į pastatą 2,50 m ilgio ir 2,00 m pločio su nuolydžiu iš betono trinkelių įrengimas; pasluoksnio iš smėlio arba akmens dulkių įrengimas; vejos ir kelio bortų ant betono pagrindo įrengimas; pastatomos nuovažos pastato viduje iš drėgmei atsparios faneros FSF 12 mm padarymas; atramos pastatymas ant betoninio pamato; kelio ženklo („Neįgalusis“) skydo tvirtinimas prie atramos; linijų išbraižymas neįgalųjų automobilių stovėjimui (tikslī vieta bus nurodyta vykdant darbus).

3. Reikalavimai metaliniams pandusams.

Metaliniai pandusų gaminiai turi būti karštai cinkuoti (80-120 mikr.) ir gamykloje nudažyti pagal RAL paletę milteliniu būdu. Spalva derinama su Užsakovu. Panduso pagrindas - iš cinkuotų presuotų grotelių (33x11x2) 1000x1200. Turėklai turi būti įrengti abiejose panduso pusėse, dvigubi: viršutiniai tvirtinami 900–950 mm aukštyje, apatiniai – 650–750 mm aukštyje nuo panduso juostos plokštumos. Turėklai iš vidinės panduso pusės turi būti ištisiniai. Turėklai turi būti lygiagretūs panduso pakilimo plokštumai. Turėklų konstrukcija turi būti patogi suimti ranka. Tam būtina naudoti 30-50 mm skersmens elipsės, ovalo ar apskritimo formos skerspjūvio turėklus arba ne platesnius kaip 40 mm stačiakampio formos skerspjūvio turėklus. Turėklų galai turi būti suapvalinti ar užlenkti. Tarp turėklo ir sienos paviršiaus turi būti paliktas ne siauresnis kaip 40-50 mm tarpas. Šiame tarpe neturi būti šiurkščių paviršių, aštrių elementų ar kyšančių konstrukcijų. Turėklai turi būti gerai įtvirtinti: jie neturi klibėti, linkti ar sukinėtis aplink savo ašį.

4. Reikalavimai metaliniams laiptų turėklams.

Metaliniai laiptų turėklų gaminiai turi būti karštai cinkuoti (80-120 mikr.) ir gamykloje nudažyti pagal RAL paletę milteliniu būdu. Spalva derinama su Užsakovu.

5. Pridedami dokumentai:

3.1. Darbų kiekių žiniaraščiai (preliminarūs) 4 vnt. (7 lapai)

3.2. Žemės sklypų planai 4 lapai.

DARBŲ KIEKIŲ ŽINIARAŠTIS (PRELIMINARUS)

SAMATA

Kretingos rajonas

Statinių grupė **2 2**

Statiny636 Rinkimų apylinkių pritaikymas žmonėms su negalia Sodžiaus g. 15, Budrių k., Kretingos r. sav.

Žiniaraštis **1 Rinkimų apylinkių pritaikymas žmonėms su negalia**

Suma žiniaraščiui EUR

Lapas 1

Sam. eil.	Darbo kodas	Darbo ir išlaidų aprašymai	Mato vienetas	Kiekis	Kaina EUR	
					Vieneto kaina	Iš viso
1 Rinkimų apylinkių pritaikymas neįgaliesiems						
1		Šaligatvių iš betono plytelių ardymas k9=1.15	100m2	0.035		
2		.Grunto kasimas rankiniu būdu k9=1.15	m3	2.150		
3		Pagrindo paruošiamojo arba išlyginamojo sluoksnio įrengimas(25 cm smėlio žvyro mišinio) k1=1.20,k2=1.20,k9=1.15	100m3	0.0125		
4		Dolomito skaldos 22/56 su skaldele 11/16 pagrindo ar dangos įrengimas (storis 15 cm , viensluoksnis) k1=1.20,k2=1.20,k9=1.15	100m2	0.050		
5		3,0 cm storio pasluoksnio iš smėlio arba akmens dulkių, nuosėjų įrengimas k1=1.20,k2=1.05,k9=1.15	100m2	0.050		
6		Betono trinkelų įrengimas, užpilant siūles (smėliu) k9=1.15	100m2	0.050		
7		Betono trinkelės 6 cm storio	m2	5.000		
8		Betono bordiūrų įrengimas ant betono pagrindo k1=1.05,k2=1.05,k9=1.15	100m	0.070		
9		Vejos bortai JB 1000x80x200	m	4.000		
10		Kelio bortas GB 100.15.22 įvažiavimui nusklemptas	m	3.000		
11		Pastatomos vidaus nuovažos iš (drėgmei atsparios faneros FSF 12 mm) padarymas	vnt	1.000		
12		Kelio ženklų viensteinų metalinių atramų (d=60mm) ant monolitinių betoninių pamatų pastatymas k9=1.15	vnt.	1.000		
13		Kelio ženklų skydų (600x300 mm) montavimas prie viensteinų atramų rankiniu būdu	vnt.	1.000		
14		Važiuojamosios kelio dalies žymėjimas ištisine 10 cm pločio linija rankiniu būdu k9=1.15	km	0.015		
15		II grupės grunto transportavimas 10t a/savivarčiais 1km atstumu, pakraunant 0.4m3 kaušo talpos ekskavatoriumi	100m3	0.0215		
16		Transportuojant I-II grupės gruntą gerais keliais 10t a/savivarčiais, už kiekvieną papildomą kilometrą pridėti k2=1.30,k4=4.000	100m3	0.0215		
17		Statybinių šiukšlių išvežimas 10 km atstumu automobiliais-savivarčiais, pakraunant rankiniu būdu	t	0.500		

Sam. eil.	Darbo kodas	Darbo ir išlaidų aprašymai	Mato vienetas	Kiekis	Kaina EUR	
					Vieneto kaina	Iš viso

18

Transportuojant statybines šiukšles už
kiekvieną papildomą kilometrą pridėti
k4=30.000

t

0.500

Skyriuje 1

žiniaraštyje 1

Pridėtinės vertės mokestis 21.00%

Iš viso žiniaraštyje 1

Sudarė :

/Pavardė/

DARBŲ KIEKIŲ ŽINIARAŠTIS (PRELIMINARUS)

ŠAMATA

Sudaryta pagal 2024.04 kainas

Kretingos rajonas

Statinių grupė 2 2

Statiny 652 Rinkiminių apylinkių pritaikymas žmonėms su negalia Naujo Gyvenimo g. 2, Lazdininkų k., Kretingos r. sav.

Žiniaraštis 1 Rinkimų apylinkių pritaikymas žmonėms su negalia

Suma žiniaraščiui						EUR	Lapas 1
Sam. eil.	Darbo kodas	Darbo ir išlaidų aprašymai	Mato vienetas	Kiekis	Kaina		
					Vieneto kaina	Iš viso	
1 Metalinio panduso įrengimas							
1		Pastatomos vidaus nuovažos iš (drėgmei atsparios faneros FSF 12 mm) padarymas	vnt	1.000			
2		Kelio ženklų viensteinčių metalinių atramų (d=60mm) ant monolitinių betoninių pamatų pastatymas k9=1.15	vnt.	1.000			
3		Kelio ženklų skydų (300x600 mm) montavimas prie viensteinčių atramų rankiniu būdu	vnt.	1.000			
4		Važiuojamosios kelio dalies žymėjimas ištisine 10 cm pločio linija rankiniu būdu k1=1.20,k2=1.20,k9=1.15	km	0.015			
5		Metalinis pandusas su montavimo darbais	kompl.	1.000			
					Skyriuje	1	
2 Laiptų remontas							
1		Betono nuo laiptų aikštelės ir laiptų numušimas (5 cm) k8=1.17	m3	0.320			
2		Laiptų pakopų ir laiptų aikštelės betonavimas (išlyginimas) k8=1.04,k9=1.15	m3	0.250			
3		.Laiptų pakopų ir laiptų aikštelės klijavimas betoninių trinkelų danga	100m2	0.080			
4		Betoninės trinkelės 5 cm storio	m2	8.000			
5		Batų valymo grotelių (400x600 mm) montavimas, kai grotelės su rėmu k9=1.15	vnt.	1.000			
6		Metalinių laiptų turėklų įrengimas k8=1.04	100m	0.015			
7		Metalinių įdėtinių detalių iki 2kg masės įmontavimas į betonuojamas konstrukcijas k1=1.04,k2=1.04,k9=1.15	t	0.002			
8		Metalinių iki 50mm skersmens vamzdžių aliejinis dažymas du kartus k1=1.25	100m2	0.010			
9		Laiptų pakopų metalinių tvirtinimo juostų nuardymas	100m	0.140			
10		Asfaltbetonio dangos išardymas pneumoplaktuku , kai dangos storis 70mm k8=1.09,k9=1.15	100m3	0.0021			
11		Grunto kasimas rankiniu būdu k9=1.15	m3	0.300			
12		Grunto tankinimas mažosios mechanizacijos priemonėmis, kai gruntas išlyginamas rankiniu būdu(I-II grupės gruntas) k8=1.14,k9=1.15	100m3	0.003			

Sam. eil.	Darbo kodas	Darbo ir išlaidų aprašymai	Mato vienetas	Kiekis	Kaina EUR	
					Vieneto kaina	Iš viso
13		Pagrindo paruošiamojo arba išlyginamojo sluoksnio įrengimas (smėlio žvyro mišinio) $k_1=1.20, k_2=1.20, k_9=1.15$	100m ³	0.003		
14		Statybinių šiukšlių išvežimas 10 km atstumu automobiliais-savivarčiais, pakraunant rankiniu būdu	t	0.700		
15		Transportuojant statybines šiukšles už kiekvieną papildomą kilometrą pridėti $k_4=35.000$	t	0.700		
16		Betono pasluoksnis ant grunto, pavežant medžiagas karučiais (mažų apimčių)	m ³	0.210		
Skyriuje 2						
žiniaraštyje 1						
Pridėtinės vertės mokestis 21.00%						
Iš viso žiniaraštyje 1						

Sudarė :

/Pavardė/

DARBŲ KIEKIŲ ŽINIARAŠTIS (PRELIMINARUS)

Sudaryta pagal 2024.04 kainas

SAMATA

Kretingos rajonas

Statinių grupė

2 2

Statinys

1037 Rinkimų apylinkių pritaikymas žmonėms su negalia Saulėtekio g. 1, Laukžemės k., Kretingos r. sav.

Žiniaraštis

1 Rinkimų apylinkių pritaikymas neįgaliesiems

Suma žiniaraščiui EUR

Lapas 1

Sam. eil.	Darbo kodas	Darbo ir išlaidų aprašymai	Mato vienetas	Kiekis	Kaina EUR	
					Vieneto kaina	Iš viso
1 Laiptų remontas						
1		Grunto kasimas rankiniu būdu k9=1.15	m3	0.900		
2		Grunto tankinimas mažosios mechanizacijos priemonėmis , kai gruntas išlyginamas rankiniu būdu(I-II grupės gruntas) k8=1.14,k9=1.15	100m3	0.090		
3		Metalinių laiptų turėklų įrengimas k8=1.04	100m	0.025		
4		Metalinių įdėtinių detalių iki 2kg masės įmontavimas į betonuojamas konstrukcijas k1=1.04,k2=1.04,k9=1.15	t	0.003		
5		Metalinių iki 50mm skersmens vamzdžių aliejinis dažymas du kartus k1=1.25	100m2	0.012		
6		Laiptų šonų struktūrinis tinkas k1=1.25,k8=1.15	100m2	0.021		
7		Gelžbetoninių laiptų maršų su aikštele įrengimas k1=1.04,k2=1.04,k8=1.04,k9=1.15	m3	1.400		
8		Laiptų aikštelės ir laiptų pakopų klįjavimas trinkelėmis danga	100m2	0.048		
9		Betono trinkelės 5 cm storio	m2	4.800		
10		Batų valymo grotelių (400x600mm)montavimas, kai grotelės su rėmu k9=1.15	vnt.	1.000		
11		Betono trinkelės dangos išardymas	100m2	0.020		
12		Pastatomos vidaus nuovažos iš (drėgmei atsparios faneros FSF 12 mm) padarymas	vnt	1.000		
13		Betono trinkelės (esamų) įrengimas, užpilant siūles (smėliu) k9=1.15	100m2	0.005		
14		Kelio ženklų viensteinėjų metalinių atramų (d=60mm) ant monolitinių betoninių pamatų pastatymas k9=1.15	vnt.	1.000		
15		Kelio ženklų skydų (400x600) montavimas prie viensteinėjų atramų rankiniu budu	vnt.	1.000		
16		Laiptų ant grunto šiltinimas, naudojant putų polistireno plokštes, kai izoliacijos sluoksnio storis 100 mm	100m2	0.015		
17		Laiptų metalinių turėklų išardymas	m	1.400		
18		Keraminių plytelių nuo laiptų nuardymas	100m2	0.035		
19		Betono nuo laiptų aikštelės numušimas k8=1.17	m3	0.070		
20		Laiptų aikštelės betonavimas (išlyginimas)	m3	0.020		

Sąm. eil.	Darbo kodas	Darbo ir išlaidų aprašymai	Mato vienetas	Kiekis	Kaina	EUR
					Vieneto kaina	Iš viso
k1=1.05,k2=1.05,k8=1.04,k9=1.15						
Skyriuje 1						
2 Metalinio panduso įrengimas						
1		Metalinis pandusas su montavimo darbai	kompl.	1.000		
Skyriuje 2						
3 Takų iš trinkelų įrengimas (platinimas)						
1		Grunto kasimas rankiniu būdu k9=1.15	m3	3.500		
2		Pagrindo paruošiamojo arba išlyginamojo sluoksnio įrengimas(smėlio žvyro mišinio) 25 cm storio k1=1.20,k2=1.20,k9=1.15	100m3	0.020		
3		Dolomito skaldos 22/56 su skaldele 11/16 pagrindo ar dangos įrengimas (storis 15 cm , viensluoksnis) k1=1.20,k2=1.20,k9=1.15	100m2	0.080		
4		.3,0 cm storio pasluoksnio iš smėlio arba akmens dulkių, nuosėjų įrengimas k1=1.10,k9=1.15	100m2	8.000		
5		Grunto tankinimas mažosios mechanizacijos priemonėmis, kai gruntas išlyginamas rankiniu būdu(I-II grupės gruntas) k8=1.14,k9=1.15	100m3	0.035		
6		Betono trinkelų įrengimas, užpilant siūles(smėliu) k1=1.20,k2=1.20,k9=1.15	100m2	0.080		
7		Betoninės trinkelės 6 cm storio	m2	8.000		
8		Betono bordiūrų įrengimas ant betono pagrindo k1=1.05,k2=1.05,k9=1.15	100m	0.210		
9		Vijos bortai JB 100x50x200	m	17.000		
10		Kelio bortas GB 100.15.22 įvažiavimui nusklempas	m	4.000		
11		Bordiūrų (gatvės bortų), sudėtų ant betono pagrindo, išardymas k8=1.09,k9=1.15	m	21.000		
12		Važiuojamosios kelio dalies žymėjimas ištisine 10 cm pločio linija rankiniu būdu k1=1.20,k2=1.20,k9=1.15	km	0.015		
13		II grupės grunto transportavimas 10t a/savivarčiais 1km atstumu, pakraunant 0.4m3 kaušo talpos ekskavatoriumi	100m3	0.044		
14		Transportuojant I-II grupės gruntą gerais keliais 10t a/savivarčiais, už kiekvieną papildomą kilometrą pridėti k2=1.30,k4=4.000	100m3	0.044		
15		Statybinių šiukšlių išvežimas 10 km atstumu automobiliais-savivarčiais, pakraunant rankiniu būdu	t	0.600		
16		Transportuojant statybines šiukšles už kiekvieną papildomą kilometrą pridėti k4=41.000	t	0.600		
Skyriuje 3						
žiniaraštyje 1						
Pridėtinės vertės mokestis 21.00%						
Iš viso žiniaraštyje 1						

Sudarė :

/Pavardė/

DARBŲ KIEKIŲ ŽINIARAŠTIS (PRELIMINARUS)

SĄMATA

Kretingos rajonas

Statinių grupė 2 2

Statiny 649 Rinkimų apylinkių pritaikymas žmonėms su negalia K. Skroblio g. 1, S. Įpilties k., Kretingos r. sav.

Žiniaraštis 1 Rinkimų apylinkių pritaikymas neįgaliesiems

Suma žiniaraščiui EUR

Lapas 1

Sam. eil.	Darbo kodas	Darbo ir išlaidų aprašymai	Mato vienetas	Kiekis	Kaina EUR	
					Vieneto kaina	Iš viso

1 Rinkimų apylinkių pritaikymas neįgaliesiems

1		Pastatomos vidaus nuovažos iš (drėgmei atsparios faneros FSF 12 mm) padarymas	vnt	1.000		
2		Aliuminė sulankstoma rampa vežimėliui (1,80 cm) ilgio	kompl.	1.000		
3		Kelio ženklų viensteinčių metalinių atramų (d=60mm) ant monolitinių betoninių pamatų pastatymas k9=1.15	vnt.	1.000		
4		Kelio ženklų skydų montavimas prie viensteinčių atramų rankiniu būdu	vnt.	1.000		
5		.Važiuojamosios kelio dalies žymėjimas ištisine 10 cm pločio linija rankiniu būdu k1=1.20,k2=1.20,k9=1.15	km	0.015		

Skyriuje 1

žiniaraštyje 1

Pridėtinės vertės mokestis 21.00%

Iš viso žiniaraštyje 1

Sudarė :

/Pavardė/

Zemės ir kitos nekilnojamojo turto
kadastro ir registro valstybės įmonės
Klaipėdos filialas
SUDERINTA
1992 m. 12 mėn. 11 d.
Parašas: _____

ŽEMĖS SKLYPO PLANAS M 1:1000 Sklypo plotas 14936 m²

Panduso vieta

Kadastras	parcelė	Laukžemės	plotas	54.7523
Žemės sklypo kadastras Nr.	5	6	4	7
0	0	0	2	255
Gatvė, namo Nr.				
Kaimas (miestelis)	Laukžemė			
Seniūnija	Darbėnų			
Miestas (rajonas)	Kretingos			
Apskritis	Klaipėdos			
Gretimybė	Gretimų žemių sklypo kadastras Nr.		Pastabos	
1-4			Valstybinė žemė	
4-5	564700020095			
5-7			GAF "Kretingos šilumos tinklai" žemė	
7-9			Valstybinė žemė	
9-10	564700020096			
10-11			Valstybinė žemė	
12-15	564700020176			
15-16			Valstybinė žemė	
16-17			Regina Šiaulytienė	
17-1			Valstybinė žemė	

Naudojamas plotas							
Privati				Valstybinė			
atskirai	bendrai			atskirai	bendrai		
ind.	m ²	ind.	m ²	ind.	m ²	ind.	m ²
					14936		

Su paženklinomomis vietovėmis žemės sklypo ribomis, aprojektuoms 2009.02.05 d. žemės sklypo pažėdinimo-parodymo akte ir nustatytą plotą, subolus. Žemės savininkas (naudotojas):

Kretingos rajono savivaldybė
(vardas, pavardė)



2009-02-21
(data)



Klaipėdos apskrities viršininko administracijos žemės tvarkymo departamento
Kretingos miesto (rajonų) žemėtvarkos skyrius

Patikrino: vyr. geodezininkė
Suderino: vedėjas
(pareigos)

L. Bruckienė
D. Vitkus
(vardas, pavardė)

2009-02-25
(data)

A.V.

UAB "DOMO PROJEKTAS"

LICENCIJOS NRG-832-(830) IŠDUOTA 2008 10 02

Pareigos	Parašas	Vardas, pavardė	Data
Inžinierius		D. Rumšas	2009 02 05
Direktorius		A. Cečas	2009 02 05

A.V.



Sklypo išdėstymo schema



ŽEMĖS SKLYPO PLANAS M 1:500

Sklypo plotas 3212 m²



Panduso vieta

Galve, namo Nr.	-
Kaimas (miestelis)	Budrių
Seniūnija	Zalorio
Miestas (rajonas)	Kretingos
Apskritis	Klaipėdos

Kadastras:	vietovė Baubliai	blokas	sklypas
Sklypo identifikatorius:	56010004	84	

Gretimybė	Gretimo žemės sklypo kadastro Nr.	Pastabos
1-8	Pravažiavimas	
8-9	Zita Sermontienė	
9-10-1	Stasys Stuopelis	

Naudojamų plotas							
Privati				Valstybinė			
atskiri	bendrai	atskiri	bendrai	atskiri	bendrai	atskiri	bendrai
ind.	m ²	ind.	m ²	ind.	m ²	ind.	m ²
1	496	5	216	-	-	-	-
-	-	-	-	2	324	5	216
-	-	-	-	3	919	5	1041
-	496	-	216	-	1243	-	1257

Su paženklinimais vietovėje žemės sklypo ribomis aprašytomis 2004 m. mėn. 10 d. žemės sklypo paženklinimo parodymo akte ir nustatytu plotu sutinku:

- Žemės savininkas (naudotojas)
1. Vincentas Eismontas (vardas ir pavardė) (data)
2. Loreta Kundrolaitė (vardas ir pavardė) (data)
3. Kretingos rai savivaldybės tarnyba (vardas ir pavardė) (data)
- (vardas ir pavardė) (data)



Klaipėdos apskritys viršininko administracijos žemėtvarkos skyriaus Eglėnaitė V. Eglėnaitė (vardas ir pavardė) (data) A.V.


V. Maciaus individuali įmonė

Licencija Nr. 458 išduota 2001 04 03 galioja iki 2005 04 03

pareigos	v., pavardė	parašas	data
	V. Macius		2004 04 04



ŽEMĖS SKLYPO PLANAS M 1:500 Sklypo plotas 8876 m²

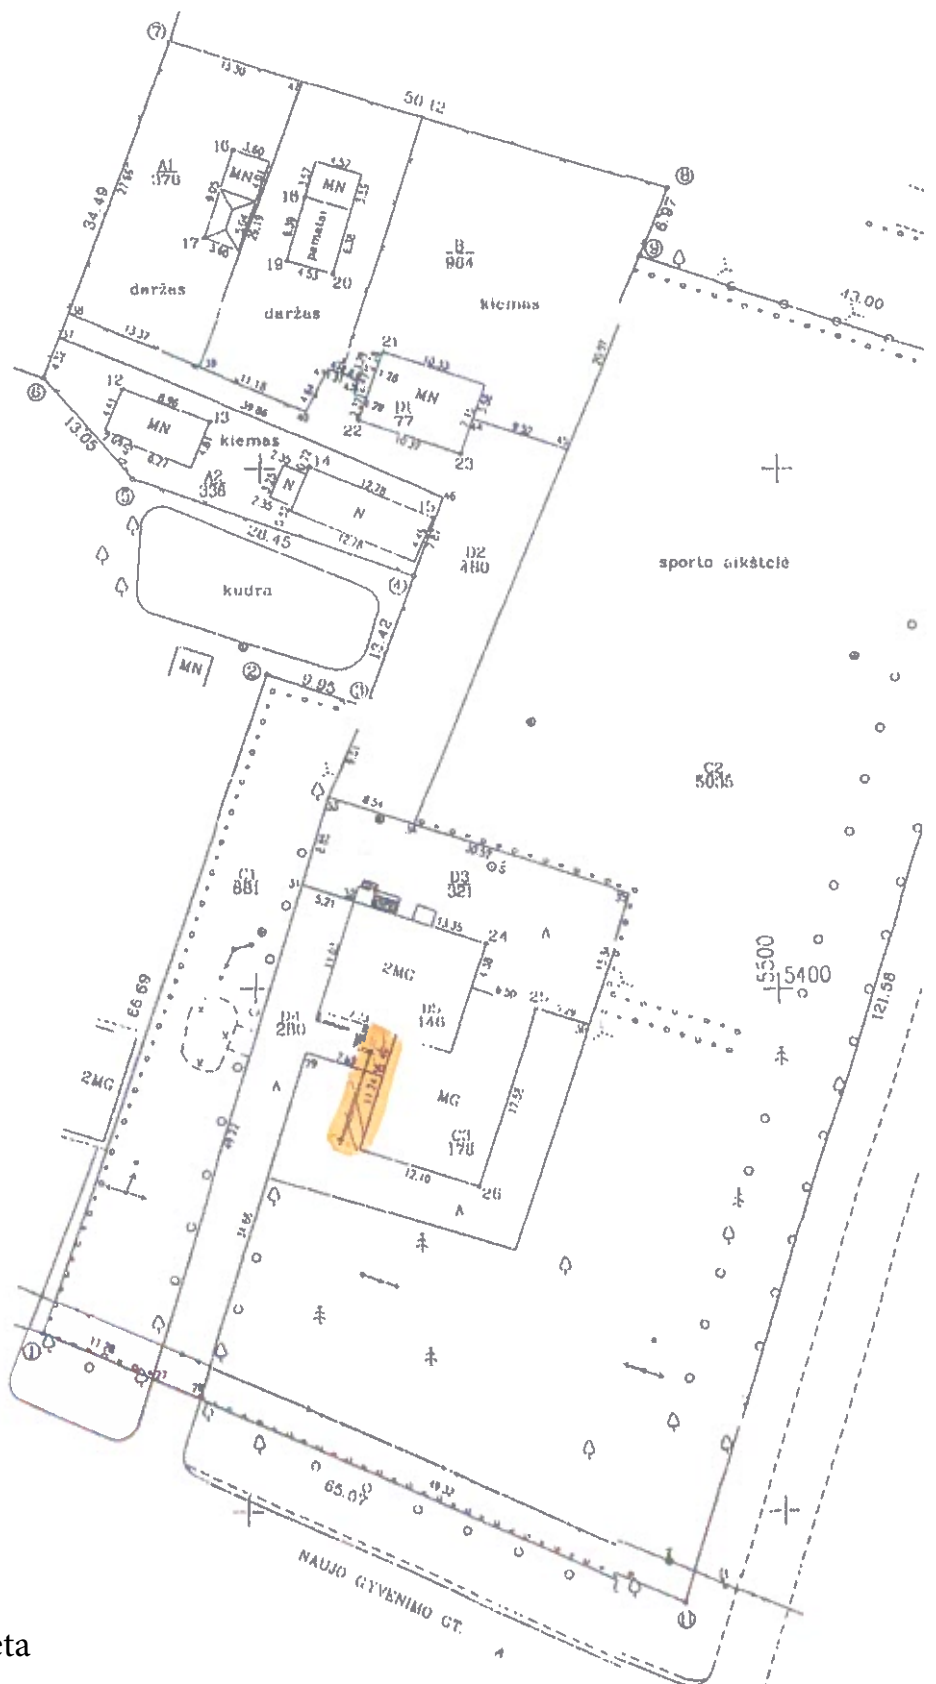

Panduso vieta