


A 4

24 12  
16

RŪSYS

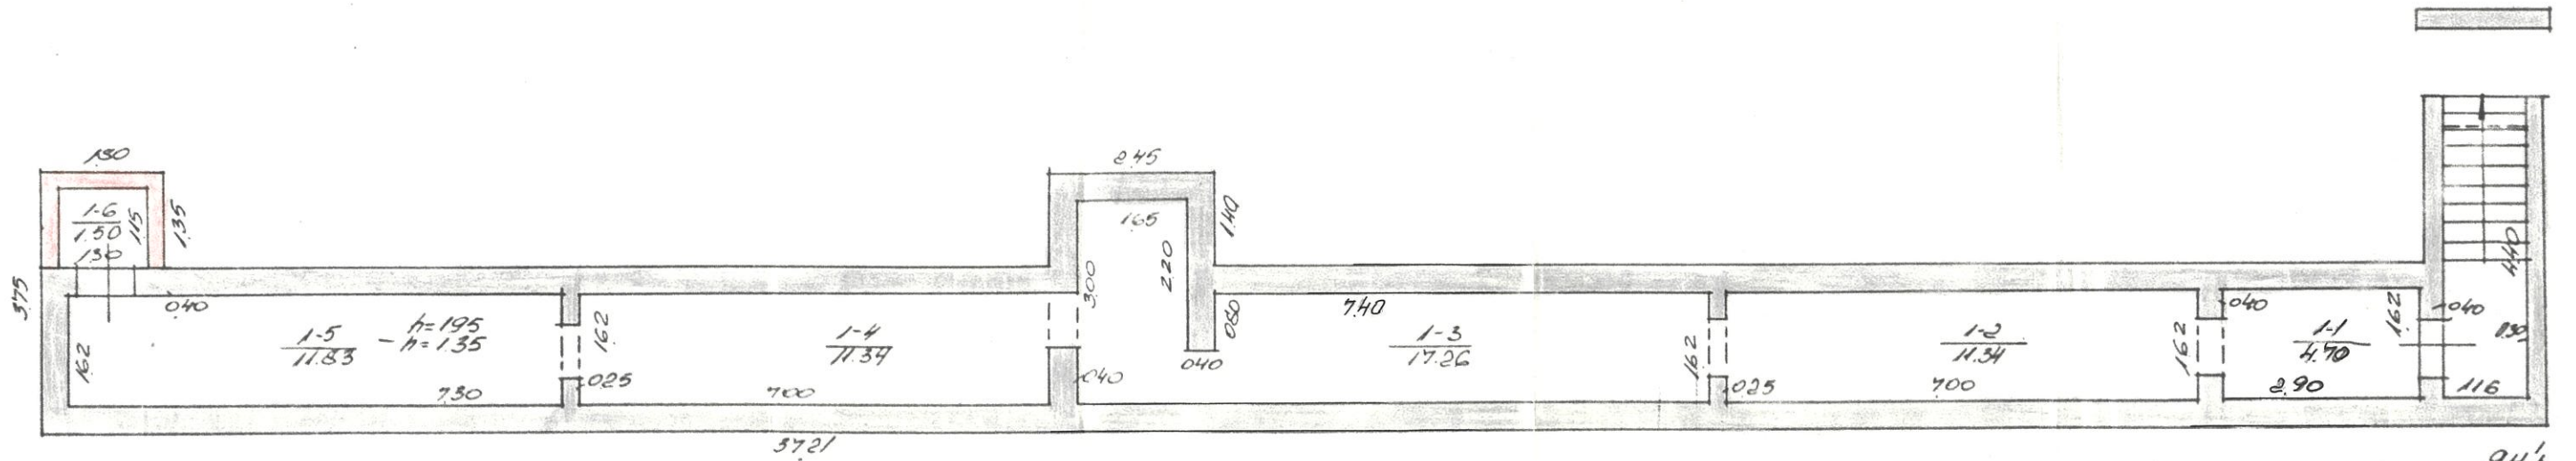

9H'b  
H-225

KLAIPĖDOS M. N. UOJTO 24

D. Kaminskas

97 9H'b

5 01 10

*[Signature]*  
A. Jelis

Scale 1: 100