

**UAB "DRAVA"**

**NEKILNOJAMOJO DAIKTO  
KADASTRINIŲ MATAVIMŲ BYLA**

**Tomas: 1**

**Nekilnojamojo turto objektas: Inžinerinis statinys**

**Registro Nr.: 44/3273698 (Žemės sklypas su statiniais)**

**Adresas: Utenos r. sav. Utenos m. K. Ladygos g. 18**

**Lapų skaičius: 11**



***SUDERINTA***

**Valstybės įmonė Registrų centras**

***Elektroniniu parašu pasirašė: Alma Antanaitienė***

***Pareigos: Vyresnioji kadastro specialistė***

***Laiko žyma: 2025-03-19 11:51:00***

Tomo Nr. 1

Registro 44/3273698

## BYLOS TOMO VIDAUS APYRAŠAS

| Eil.<br>Nr. | Dokumento pavadinimas                                              | Dokumento |            | Lapų<br>skaič. | Bylos lapų<br>numeriai | Pastabos |
|-------------|--------------------------------------------------------------------|-----------|------------|----------------|------------------------|----------|
|             |                                                                    | Nr.       | Data       |                |                        |          |
| 1           | XML formatu XML                                                    |           | 2025-03-13 | 1              | 1                      |          |
| 2           | KITŲ TRANSPORTO STATINIŲ IR JŲ DALIŲ<br>KADASTRO DUOMENYS 1P FORMA |           | 2025-03-13 | 2              | 2-3                    |          |
| 3           | KITŲ TRANSPORTO STATINIŲ IR JŲ DALIŲ VERČIŲ<br>NUSTATYMAS 2P FORMA |           | 2025-03-13 | 2              | 4-5                    |          |
| 4           | SIP                                                                |           | 2025-03-13 | 2              | 6-7                    |          |
| 5           | KOORDINAČIŲ ŽINIARAŠTIS KZ                                         |           | 2025-03-13 | 3              | 8-10                   |          |

Vidaus apyrašo lapų 10

Matininkas Kristina Agintaitė - Kirstukienė

## ELEKTRONINIO DOKUMENTO METADUOMENYS

**I. Dokumento pavadinimas (antraštė)** Kadastro duomenys XML formatu

**II. Dokumento sudarytojas (-ai)**

Kristina Agintaitė-Kirstukienė, Šilutė, Cintjoniškių g. 13-7

**III. Dokumento registracijos data ir numeris** 2025-03-13 15:34:42, Nr. 1177351503

**IV. Pasirašymas**

**Parašo paskirtis:** pasirašymas

**Parašą sukūrusio asmens vardas, pavardė ir pareigos** Kristina Agintaitė-Kirstukienė, Matininkas, UAB "DRAVA"

**Sertifikatas išduotas:** Kristina Agintaitė-Kirstukienė

**Parašo sukūrimo data ir laikas:** 2025-03-13 15:34:42

**Parašo formatas:** XAdES-BASELINE-T

**Laiko žymoje nurodytas laikas:** 2025-03-13 15:35:00

**Informacija apie sertifikavimo paslaugų teikėją:** RCSC IssuingCA-2

**Sertifikato galiojimo laikas** 2024-09-25 12:58:12 – 2026-09-25 12:58:12

**Parašo paskirtis:** suderinimas

**Parašą sukūrusio asmens vardas, pavardė ir pareigos** Alma Antanaitienė, Vyresnioji kadastro specialistė, Valstybės įmonė Registrų centras

**Sertifikatas išduotas:** Alma Antanaitienė

**Parašo sukūrimo data ir laikas:** 2025-03-19 11:50:52

**Parašo formatas:** XAdES-BASELINE-T

**Laiko žymoje nurodytas laikas:** 2025-03-19 11:50:55

**Informacija apie sertifikavimo paslaugų teikėją:** RCSC IssuingCA

**Sertifikato galiojimo laikas** 2024-05-27 13:59:36 – 2026-05-25 17:30:43

**V. Pagrindinio dokumento priedų skaičius** – 0

**VI. Pagrindinio dokumento pridedamų dokumentų skaičius** – 0

**VII. Pridedami dokumentai:** nėra priedų

**VIII. Dokumento specifikacijos identifikavimo žymuo** ADOC-V1.0

**IX. Programinės įrangos, kuria naudojantis sudarytas elektroninis dokumentas, pavadinimas**  
RC-DSS

**X. Elektroninio dokumento grupė** BeDOC

**XI. Informacija apie elektroninio (-ių) parašo (-ų) tikrinimą (tikrinimo data)**

Visi dokumente esantys elektroniniai parašai galioja (2025-03-19 14:19:01)

**XII. Papildomi metaduomenys**

Nuorašą suformavo K. Agintaitė-Kirstukienė, 2025-03-19 14:19:01 RC-DSS

Matininkas(-ė) KRISTINA AGINTAITĖ-KIRSTUKIENĖ, kvalifikacijos pažymėjimo Nr. 2M-M-1973, Pušyno g. 1A  
Gaidelių k. LT-99158 Šilutės r. sav., el. pašto adresas (-ai): kristina.kirstukiene@gmail.com, tel.: + 370 652 650 96

## KITŲ TRANSPORTO STATINIŲ IR JŲ DALIŲ KADASTRO DUOMENYS

## Statinio kadastro duomenys

Adresas Utenos r. sav. Utenos m. K. Ladygos g. 18  
Inžinierinio statinio grupė Kiti inžineriniai statiniai  
Inžinierinio statinio pogrūpis(paskirtis) Kitų transporto statinių  
Pavadinimas Automobilių stovėjimo aikštelė  
Žymėjimas plane K1  
Kadastro duomenų nustatymo data 2025-03-13 Žemės sklypo kadastro Nr. 8270/0012:136  
Statybos būklė Unikalus numeris 4400-6614-1739

|                               |                          |                                         |         |
|-------------------------------|--------------------------|-----------------------------------------|---------|
| Statybos pradžios metai:      | 1963                     | Gabaritas (aukštis nuo kliūties ašies): |         |
| Statybos pabaigos metai:      | 1963                     | Ilgis: km                               |         |
| Rekonstravimo pradžios metai: |                          | Ilgis: m                                |         |
| Rekonstravimo pabaigos metai: |                          | Plotis: m                               |         |
| Kap. remonto pradžios metai:  |                          | Plotas: kv. m                           | 3539,86 |
| Kap. remonto pabaigos metai:  |                          | Aukštis: m                              |         |
| Papr. remonto pradžios metai: |                          | Tūris: kub. m                           |         |
| Papr. remonto pabaigos metai: |                          | Gylis: m                                |         |
| Statinio kategorija:          | II grupės nesudėtingasis | Skersmuo: mm                            |         |
| Kelio kliūtis:                |                          | Skerspjuvis: kv. mm                     |         |
| Baigtumo procentas: %         | 100                      | Kiekis: vnt.                            | 1       |
| Medžiaga:                     |                          | Koordinatė X:                           |         |
| Danga:                        | Asfaltbetonis            | Koordinatė Y:                           |         |

## Statinio sudėtinės dalies kadastro duomenys

|                               |                                |                     |         |
|-------------------------------|--------------------------------|---------------------|---------|
| Žymėjimas                     | K1                             |                     |         |
| Pavadinimas                   | Automobilių stovėjimo aikštelė |                     |         |
| Statybos pradžios metai:      | 1963                           | Aukštis: m          |         |
| Statybos pabaigos metai:      | 1963                           | Ilgis: m            |         |
| Rekonstravimo pradžios metai: |                                | Plotis: m           |         |
| Rekonstravimo pabaigos metai: |                                | Gylis: m            |         |
| Kap. remonto pradžios metai:  |                                | Skersmuo: mm        |         |
| Kap. remonto pabaigos metai:  |                                | Plotas: kv. m       | 3539,86 |
| Papr. remonto pradžios metai: |                                | Skerspjuvis: kv. mm |         |
| Papr. remonto pabaigos metai: |                                | Tūris: kub. m       |         |
| Medžiaga:                     |                                | Kiekis: vnt.        | 1       |
| Danga:                        | Asfaltbetonis                  |                     |         |

Matininkas

KRISTINA AGINTAITĖ-KIRSTUKIENĖ



\* 1 1 7 7 3 5 1 5 0 1 \*

2025-03-13 15:35:42

Lapas 1 iš 1

## ELEKTRONINIO DOKUMENTO METADUOMENYS

**I. Dokumento pavadinimas (antraštė)** Kitų transporto statinių ir jų dalių kadastro duomenys

**II. Dokumento sudarytojas (-ai)**

Kristina Agintaitė-Kirstukienė, Šilutė, Cintjoniškių g. 13-7

**III. Dokumento registracijos data ir numeris** 2025-03-13 15:35:42, Nr. 1177351501

**IV. Pasirašymas**

**Parašo paskirtis:** pasirašymas

**Parašą sukūrusio asmens vardas, pavardė ir pareigos** Kristina Agintaitė-Kirstukienė, Matininkas, UAB "DRAVA"

**Sertifikatas išduotas:** Kristina Agintaitė-Kirstukienė

**Parašo sukūrimo data ir laikas:** 2025-03-13 15:35:42

**Parašo formatas:** XAdES-BASELINE-T

**Laiko žymoje nurodytas laikas:** 2025-03-13 15:35:43

**Informacija apie sertifikavimo paslaugų teikėją:** RCSC IssuingCA-2

**Sertifikato galiojimo laikas** 2024-09-25 12:58:12 – 2026-09-25 12:58:12

**Parašo paskirtis:** suderinimas

**Parašą sukūrusio asmens vardas, pavardė ir pareigos** Alma Antanaitienė, Vyresnioji kadastro specialistė, Valstybės įmonė Registrų centras

**Sertifikatas išduotas:** Alma Antanaitienė

**Parašo sukūrimo data ir laikas:** 2025-03-19 11:50:59

**Parašo formatas:** XAdES-BASELINE-T

**Laiko žymoje nurodytas laikas:** 2025-03-19 11:50:59

**Informacija apie sertifikavimo paslaugų teikėją:** RCSC IssuingCA

**Sertifikato galiojimo laikas** 2024-05-27 13:59:36 – 2026-05-25 17:30:43

**V. Pagrindinio dokumento priedų skaičius** – 0

**VI. Pagrindinio dokumento pridedamų dokumentų skaičius** – 0

**VII. Pridedami dokumentai:** nėra priedų

**VIII. Dokumento specifikacijos identifikavimo žymuo** ADOC-V1.0

**IX. Programinės įrangos, kuria naudojantis sudarytas elektroninis dokumentas, pavadinimas**  
RC-DSS

**X. Elektroninio dokumento grupė** BeDOC

**XI. Informacija apie elektroninio (-ių) parašo (-ų) tikrinimą (tikrinimo data)**

Visi dokumente esantys elektroniniai parašai galioja (2025-03-19 14:19:56)

**XII. Papildomi metaduomenys**

Nuorašą suformavo K.Agintaitė-Kirstukienė, 2025-03-19 14:19:56 RC-DSS



\* 1 1 7 7 3 5 1 5 0 1 \*

Matininkas(-ė) KRISTINA AGINTAITĖ-KIRSTUKIENĖ, kvalifikacijos pažymėjimo Nr. 2M-M-1973, Pušyno g. 1A Gaidelių k. LT-99158 Šilutės r. sav., el. pašto adresas (-ai): kristina.kirstukiene@gmail.com, tel.: + 370 652 650 96

2P FORMA

KITŲ TRANSPORTO STATINIŲ IR JŲ DALIŲ VERČIŲ NUSTATYMAS

Adresas Utenos r. sav. Utenos m. K. Ladygos g. 18

Unikalus numeris 4400-6614-1739

Vertės nustatymo data 2025-03-13

| Žymėjimas | Pavadinimas                    | Kasmetinis vertės mažinimo koeficientas | Matavimo vienetas | Kiekis  | Įkainojimo pagrindas | Vieneto vidutinė statybos vertė, Eur | Atkūrimo kaštai (statybinė vertė), Eur | Nusidėvėjimas % | Atkuriamoji vertė, Eur | Vietovės pataisos koeficientas | Vidutinė rinkos vertė, Eur |
|-----------|--------------------------------|-----------------------------------------|-------------------|---------|----------------------|--------------------------------------|----------------------------------------|-----------------|------------------------|--------------------------------|----------------------------|
| 1         | 2                              | 3                                       | 4                 | 5       | 6                    | 7                                    | 8                                      | 9               | 10                     | 11                             | 12                         |
| K1        | Automobilių stovėjimo aikštelė | 5                                       | kv. m             | 3539,86 | NTK 2025-3.2.7       | 97,05                                | 344000                                 | 75              | 85900                  | 1                              | 85900                      |
|           | Viso                           |                                         |                   |         |                      |                                      | 344000                                 |                 | 85900                  |                                | 85900                      |

Matininkas

KRISTINA AGINTAITĖ-KIRSTUKIENĖ



\* 1 1 7 7 3 5 1 5 0 2 \*

Lapas 1 iš 1

## ELEKTRONINIO DOKUMENTO METADUOMENYS

**I. Dokumento pavadinimas (antraštė)** Kitų transporto statinių ir jų dalių verčių nustatymas

**II. Dokumento sudarytojas (-ai)**

Kristina Agintaitė-Kirstukienė, Šilutė, Cintjoniškių g. 13-7

**III. Dokumento registracijos data ir numeris** 2025-03-13 15:35:44, Nr. 1177351502

**IV. Pasirašymas**

**Parašo paskirtis:** pasirašymas

**Parašą sukūrusio asmens vardas, pavardė ir pareigos** Kristina Agintaitė-Kirstukienė, Matininkas, UAB "DRAVA"

**Sertifikatas išduotas:** Kristina Agintaitė-Kirstukienė

**Parašo sukūrimo data ir laikas:** 2025-03-13 15:35:44

**Parašo formatas:** XAdES-BASELINE-T

**Laiko žymoje nurodytas laikas:** 2025-03-13 15:35:45

**Informacija apie sertifikavimo paslaugų teikėją:** RCSC IssuingCA-2

**Sertifikato galiojimo laikas** 2024-09-25 12:58:12 – 2026-09-25 12:58:12

**Parašo paskirtis:** suderinimas

**Parašą sukūrusio asmens vardas, pavardė ir pareigos** Alma Antanaitienė, Vyresnioji kadastro specialistė, Valstybės įmonė Registrų centras

**Sertifikatas išduotas:** Alma Antanaitienė

**Parašo sukūrimo data ir laikas:** 2025-03-19 11:51:00

**Parašo formatas:** XAdES-BASELINE-T

**Laiko žymoje nurodytas laikas:** 2025-03-19 11:51:01

**Informacija apie sertifikavimo paslaugų teikėją:** RCSC IssuingCA

**Sertifikato galiojimo laikas** 2024-05-27 13:59:36 – 2026-05-25 17:30:43

**V. Pagrindinio dokumento priedų skaičius** – 0

**VI. Pagrindinio dokumento pridedamų dokumentų skaičius** – 0

**VII. Pridedami dokumentai:** nėra priedų

**VIII. Dokumento specifikacijos identifikavimo žymuo** ADOC-V1.0

**IX. Programinės įrangos, kuria naudojantis sudarytas elektroninis dokumentas, pavadinimas**  
RC-DSS

**X. Elektroninio dokumento grupė** BeDOC

**XI. Informacija apie elektroninio (-ių) parašo (-ų) tikrinimą (tikrinimo data)**

Visi dokumente esantys elektroniniai parašai galioja (2025-03-19 14:20:02)


**XII. Papildomi metaduomenys**

Nuorašą suformavo K.Agintaitė-Kirstukienė, 2025-03-19 14:20:02 RC-DSS



\* 1 1 7 7 3 5 1 5 0 2 \*

IŠDĖSTYMO PLANAS M 1:500

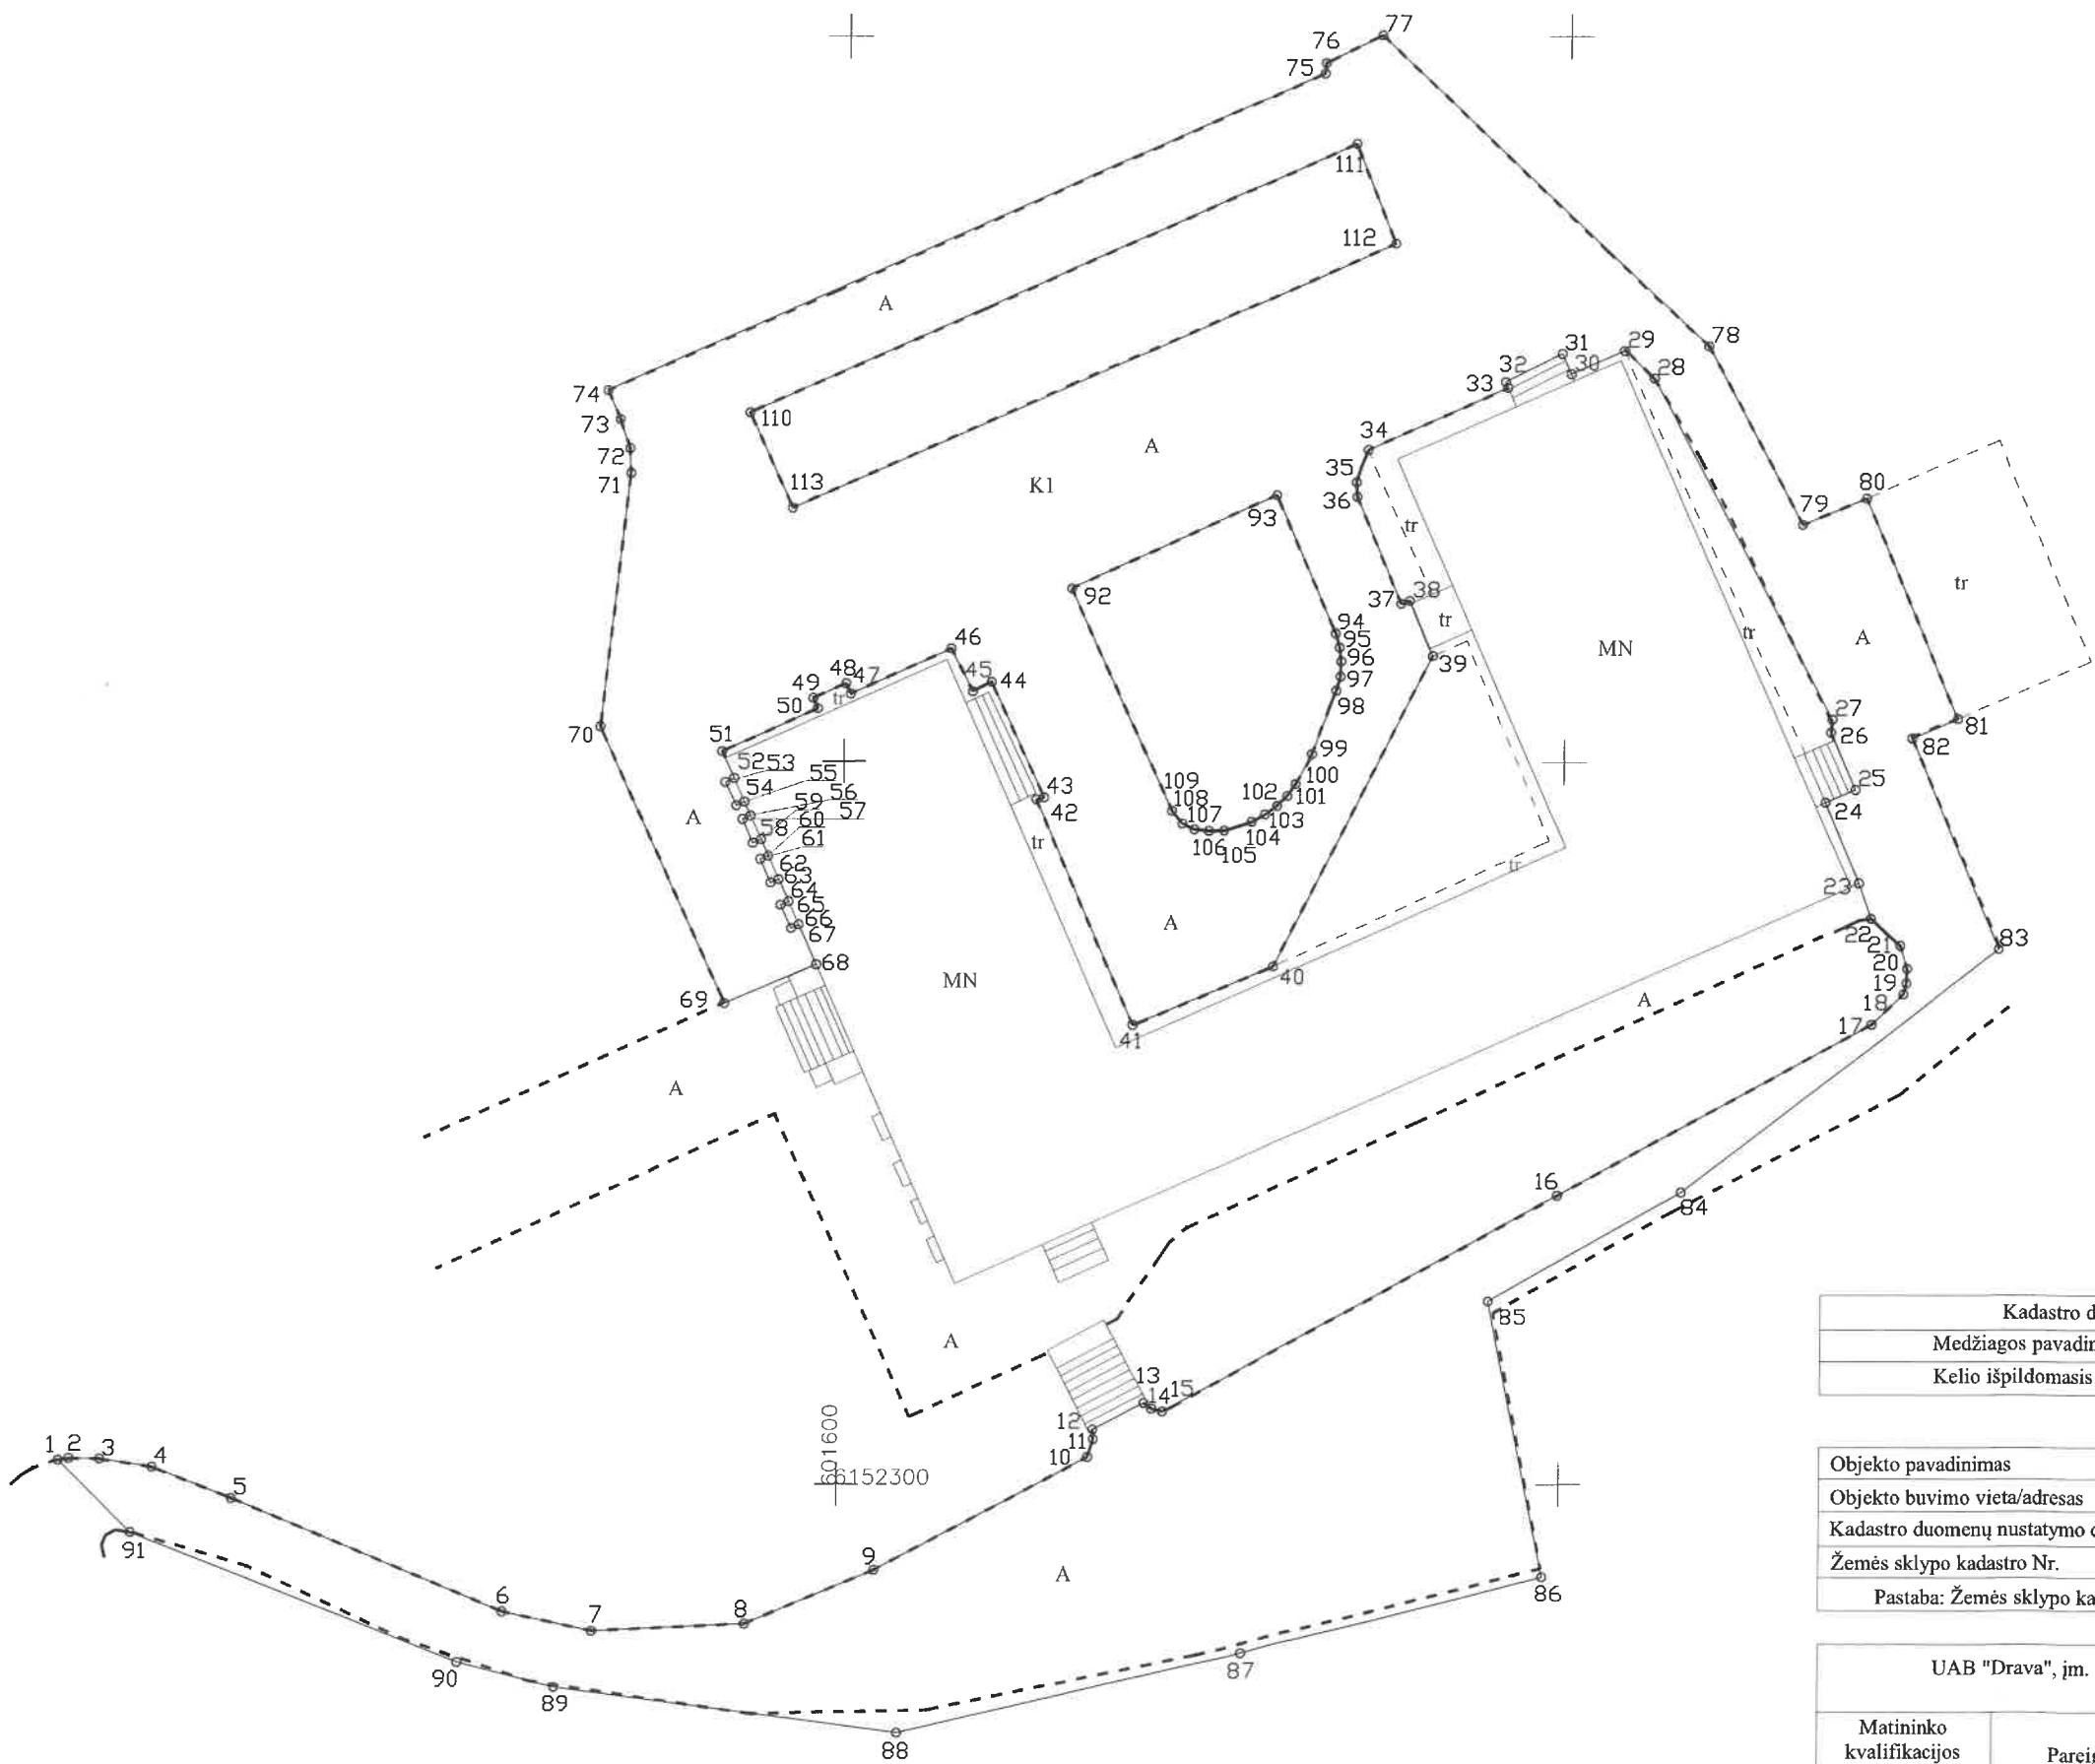

| Kadastro duomenims nustatyti naudota medžiaga |                          |
|-----------------------------------------------|--------------------------|
| Medžiagos pavadinimas                         | Medžiagos parengimo data |
| Kelio išpildomasis planas                     | 2025-03-04               |

|                                                                                          |                                            |
|------------------------------------------------------------------------------------------|--------------------------------------------|
| Objekto pavadinimas                                                                      | Automobilių stovėjimo aikštelė             |
| Objekto buvimo vieta/adresas                                                             | Uetnos r. sav., Utenos m., K.Ladygos g. 18 |
| Kadastro duomenų nustatymo data                                                          | 2025-03-04                                 |
| Žemės sklypo kadastro Nr.                                                                | 8270/0012:0136                             |
| Pastaba: Žemės sklypo kadastro numeris nurodomas, kai statiniai yra viename žemės sklype |                                            |

| UAB "Drava", įm. k. 300581430, Cintjoniškių g. 13-4, LT-99116 Šilutė<br>el. p. info@drava.lt, tel. Nr. 8 685 01889 |           |                                  |            |
|---|-----------|----------------------------------|------------|
| Matininko<br>kvalifikacijos<br>pažymėjimo Nr.                                                                      | Parcigos  | Vardas ir pavardė                | Data       |
| 2M-M-1973   | Matininkė | Kristina Agintaitė - Kirstukienė | 2025-03-13 |

## ELEKTRONINIO DOKUMENTO METADUOMENYS

**I. Dokumento pavadinimas (antraštė) Išdėstymo planas**

**II. Dokumento sudarytojas (-ai)**

Kristina Agintaitė-Kirstukienė, Šilutė, Cintjoniškių g. 13-7

**III. Dokumento registracijos data ir numeris** 2025-03-13 15:35:34, Nr. 1177351743

**IV. Pasirašymas**

**Parašo paskirtis:** pasirašymas

**Parašą sukūrusio asmens vardas, pavardė ir pareigos** Kristina Agintaitė-Kirstukienė, Matininkas, UAB "DRAVA"

**Sertifikatas išduotas:** Kristina Agintaitė-Kirstukienė

**Parašo sukūrimo data ir laikas:** 2025-03-13 15:35:34

**Parašo formatas:** XAdES-BASELINE-T

**Laiko žymoje nurodytas laikas:** 2025-03-13 15:35:35

**Informacija apie sertifikavimo paslaugų teikėją:** RCSC IssuingCA-2

**Sertifikato galiojimo laikas** 2024-09-25 12:58:12 – 2026-09-25 12:58:12

**Parašo paskirtis:** suderinimas

**Parašą sukūrusio asmens vardas, pavardė ir pareigos** Alma Antanaitienė, Vyresnioji kadastro specialistė, Valstybės įmonė Registrų centras

**Sertifikatas išduotas:** Alma Antanaitienė

**Parašo sukūrimo data ir laikas:** 2025-03-19 11:50:56

**Parašo formatas:** XAdES-BASELINE-T

**Laiko žymoje nurodytas laikas:** 2025-03-19 11:50:57

**Informacija apie sertifikavimo paslaugų teikėją:** RCSC IssuingCA

**Sertifikato galiojimo laikas** 2024-05-27 13:59:36 – 2026-05-25 17:30:43

**V. Pagrindinio dokumento priedų skaičius** – 1

**VI. Pagrindinio dokumento pridedamų dokumentų skaičius** – 0

**VII. Pridedami dokumentai:** nėra priedų

**VIII. Dokumento specifikacijos identifikavimo žymuo** ADOC-V1.0

**IX. Programinės įrangos, kuria naudojantis sudarytas elektroninis dokumentas, pavadinimas**  
RC-DSS

**X. Elektroninio dokumento grupė** BeDOC

**XI. Informacija apie elektroninio (-ių) parašo (-ų) tikrinimą (tikrinimo data)**

Visi dokumente esantys elektroniniai parašai galioja (2025-03-19 14:19:36)

**XII. Papildomi metaduomenys**

Nuorašą suformavo K.Agintaitė-Kirstukienė, 2025-03-19 14:19:36 RC-DSS

## KOORDINAČIŲ ŽINIARAŠTIS

Pavadinimas Automobilių stovėjimo aikštelė

Objekto buvimo vieta Utenos r. sav. Utenos m. K. Ladygos g. 18

Unikalus numeris 4400-6614-1739

Koordinatų sistema: LKS-94

| Taško<br>Nr. | X          | Y         | Taško<br>Nr. | X          | Y         |
|--------------|------------|-----------|--------------|------------|-----------|
| 1            | 6152301,54 | 601546,06 | 39           | 6152357,32 | 601640,69 |
| 2            | 6152301,65 | 601546,80 | 40           | 6152335,86 | 601629,82 |
| 3            | 6152301,61 | 601548,95 | 41           | 6152331,79 | 601620,23 |
| 4            | 6152301,06 | 601552,58 | 42           | 6152347,37 | 601613,37 |
| 5            | 6152298,91 | 601558,04 | 43           | 6152347,52 | 601613,91 |
| 6            | 6152291,10 | 601576,90 | 44           | 6152355,50 | 601610,19 |
| 7            | 6152289,77 | 601583,18 | 45           | 6152354,86 | 601608,88 |
| 8            | 6152290,29 | 601593,71 | 46           | 6152357,82 | 601607,39 |
| 9            | 6152294,03 | 601602,60 | 47           | 6152354,66 | 601600,41 |
| 10           | 6152301,89 | 601617,41 | 48           | 6152355,38 | 601600,09 |
| 11           | 6152303,12 | 601617,80 | 49           | 6152354,37 | 601597,81 |
| 12           | 6152303,79 | 601617,75 | 50           | 6152353,64 | 601598,14 |
| 13           | 6152305,64 | 601621,23 | 51           | 6152350,68 | 601591,59 |
| 14           | 6152305,23 | 601621,76 | 52           | 6152348,82 | 601592,43 |
| 15           | 6152305,05 | 601622,49 | 53           | 6152348,55 | 601591,83 |
| 16           | 6152320,02 | 601649,70 | 54           | 6152346,93 | 601592,59 |
| 17           | 6152331,88 | 601671,19 | 55           | 6152347,19 | 601593,16 |
| 18           | 6152334,01 | 601673,39 | 56           | 6152346,23 | 601593,59 |
| 19           | 6152334,74 | 601673,60 | 57           | 6152345,98 | 601593,03 |
| 20           | 6152335,76 | 601673,64 | 58           | 6152344,35 | 601593,76 |
| 21           | 6152337,34 | 601673,14 | 59           | 6152344,60 | 601594,32 |
| 22           | 6152339,20 | 601671,10 | 60           | 6152343,47 | 601594,83 |
| 23           | 6152341,67 | 601670,25 | 61           | 6152343,23 | 601594,29 |
| 24           | 6152347,22 | 601667,91 | 62           | 6152341,59 | 601595,00 |
| 25           | 6152348,13 | 601669,95 | 63           | 6152341,83 | 601595,56 |
| 26           | 6152352,07 | 601668,25 | 64           | 6152340,31 | 601596,24 |
| 27           | 6152352,97 | 601668,34 | 65           | 6152340,06 | 601595,69 |
| 28           | 6152376,50 | 601655,89 | 66           | 6152338,45 | 601596,44 |
| 29           | 6152378,41 | 601653,81 | 67           | 6152338,69 | 601596,97 |
| 30           | 6152376,80 | 601650,13 | 68           | 6152335,95 | 601598,19 |
| 31           | 6152378,19 | 601649,51 | 69           | 6152333,26 | 601591,92 |
| 32           | 6152376,25 | 601645,58 | 70           | 6152352,38 | 601583,17 |
| 33           | 6152375,84 | 601645,76 | 71           | 6152369,89 | 601585,13 |
| 34           | 6152371,55 | 601636,09 | 72           | 6152371,59 | 601585,05 |
| 35           | 6152369,34 | 601635,27 | 73           | 6152373,60 | 601584,36 |
| 36           | 6152368,32 | 601635,34 | 74           | 6152375,60 | 601583,49 |
| 37           | 6152360,92 | 601638,47 | 75           | 6152397,55 | 601632,83 |
| 38           | 6152361,13 | 601639,09 | 76           | 6152398,26 | 601632,89 |



\* 1 1 7 7 3 5 1 2 3 0 \*

**Koordinacijų sistema: LKS-94**

| <b>Taško<br/>Nr.</b> | <b>X</b>   | <b>Y</b>  |
|----------------------|------------|-----------|
| 77                   | 6152400,13 | 601636,81 |
| 78                   | 6152378,73 | 601659,63 |
| 79                   | 6152366,43 | 601666,18 |
| 80                   | 6152368,25 | 601670,55 |
| 81                   | 6152353,00 | 601677,07 |
| 82                   | 6152351,68 | 601673,87 |
| 83                   | 6152337,13 | 601680,05 |
| 84                   | 6152320,27 | 601658,22 |
| 85                   | 6152312,70 | 601644,96 |
| 86                   | 6152293,59 | 601648,86 |
| 90                   | 6152287,57 | 601573,80 |
| 87                   | 6152288,29 | 601628,06 |
| 88                   | 6152282,76 | 601604,30 |
| 89                   | 6152285,86 | 601580,56 |
| 91                   | 6152296,54 | 601551,12 |
| 92                   | 6152361,97 | 601615,73 |
| 93                   | 6152368,45 | 601629,77 |
| 94                   | 6152358,89 | 601633,93 |
| 95                   | 6152357,93 | 601634,21 |
| 96                   | 6152356,96 | 601634,32 |
| 97                   | 6152355,90 | 601634,28 |
| 98                   | 6152354,94 | 601634,01 |
| 99                   | 6152350,56 | 601632,36 |
| 100                  | 6152348,47 | 601631,26 |
| 101                  | 6152347,65 | 601630,68 |
| 102                  | 6152346,96 | 601629,98 |
| 103                  | 6152346,36 | 601629,17 |
| 104                  | 6152345,85 | 601628,28 |
| 105                  | 6152345,24 | 601626,38 |
| 106                  | 6152345,22 | 601625,34 |
| 107                  | 6152345,33 | 601624,32 |
| 108                  | 6152345,73 | 601623,46 |
| 109                  | 6152346,60 | 601622,76 |
| 110                  | 6152374,10 | 601593,29 |
| 111                  | 6152392,67 | 601635,06 |
| 112                  | 6152385,77 | 601637,86 |
| 113                  | 6152367,50 | 601596,28 |

Matininkas

KRISTINA AGINTAITĖ-KIRSTUKIENĖ



\* 1 1 7 7 3 5 1 2 3 0 \*

2025-03-13 15:35:41

Lapas 2 iš 2

## ELEKTRONINIO DOKUMENTO METADUOMENYS

**I. Dokumento pavadinimas (antraštė)** Koordinacijų žiniaraštis

**II. Dokumento sudarytojas (-ai)**

Kristina Agintaitė-Kirstukienė, Šilutė, Cintjoniškių g. 13-7

**III. Dokumento registracijos data ir numeris** 2025-03-13 15:35:41, Nr. 1177351230

**IV. Pasirašymas**

**Parašo paskirtis:** pasirašymas

**Parašą sukūrusio asmens vardas, pavardė ir pareigos** Kristina Agintaitė-Kirstukienė, Matininkas, UAB "DRAVA"

**Sertifikatas išduotas:** Kristina Agintaitė-Kirstukienė

**Parašo sukūrimo data ir laikas:** 2025-03-13 15:35:41

**Parašo formatas:** XAdES-BASELINE-T

**Laiko žymoje nurodytas laikas:** 2025-03-13 15:35:41

**Informacija apie sertifikavimo paslaugų teikėją:** RCSC IssuingCA-2

**Sertifikato galiojimo laikas** 2024-09-25 12:58:12 – 2026-09-25 12:58:12

**Parašo paskirtis:** suderinimas

**Parašą sukūrusio asmens vardas, pavardė ir pareigos** Alma Antanaitienė, Vyresnioji kadastro specialistė, Valstybės įmonė Registrų centras

**Sertifikatas išduotas:** Alma Antanaitienė

**Parašo sukūrimo data ir laikas:** 2025-03-19 11:50:58

**Parašo formatas:** XAdES-BASELINE-T

**Laiko žymoje nurodytas laikas:** 2025-03-19 11:50:58

**Informacija apie sertifikavimo paslaugų teikėją:** RCSC IssuingCA

**Sertifikato galiojimo laikas** 2024-05-27 13:59:36 – 2026-05-25 17:30:43

**V. Pagrindinio dokumento priedų skaičius** – 0

**VI. Pagrindinio dokumento pridedamų dokumentų skaičius** – 0

**VII. Pridedami dokumentai:** nėra priedų

**VIII. Dokumento specifikacijos identifikavimo žymuo** ADOC-V1.0

**IX. Programinės įrangos, kuria naudojantis sudarytas elektroninis dokumentas, pavadinimas**  
RC-DSS

**X. Elektroninio dokumento grupė** BeDOC

**XI. Informacija apie elektroninio (-ių) parašo (-ų) tikrinimą (tikrinimo data)**

Visi dokumente esantys elektroniniai parašai galioja (2025-03-19 14:19:44)

**XII. Papildomi metaduomenys**

Nuorašą suformavo K.Agintaitė-Kirstukienė, 2025-03-19 14:19:44 RC-DSS



\* 1 1 7 7 3 5 1 2 3 0 \*