

Valstybės įmonė Registrų centras

**NEKILNOJAMOJO DAIKTO
KADASTRINIŲ MATAVIMŲ BYLA**

Tomas: 1

Nekilnojamojo turto objektas: Statinys (statiniai)

Registro Nr.: 21/3045 (Žemės sklypas su statiniais)

Adresas: Klaipėdos m. sav. Klaipėdos m. Žalgirio g. 11A

Lapų skaičius: 15

Tomo Nr. 1
Registro 21/3045

BYLOS TOMO VIDAUS APYRAŠAS


Eil. Nr.	Dokumento pavadinimas	Dokumento		Lapų skaič.	Bylos lapų numeriai	Pastabos
		Nr.	Data			
1	Statinio planas "STATINIŲ IŠDĖSTYMO PLANAS"	1	2023-10-27	2	1-2	
2	PASTATO FOTONUOTRAUKOS 1F FORMA	2	2023-10-27	1	3	
3	Statinio planas "RŪSYS"	3	2023-10-27	1	4	
4	Statinio planas "PIRMAS AUKŠTAS"	4	2023-10-27	1	5	
5	Statinio planas "ANTRAS AUKŠTAS"	5	2023-10-27	1	6	
6	Statinio planas "PASTOGĖ"	6	2023-10-27	2	7-8	
7	PASTATO IR JO SUDĖTINIŲ DALIŲ KADASTRO DUOMENYS 1A FORMA	7	2023-10-27	2	9-10	
8	PASTATO IR JO SUDĖTINIŲ DALIŲ VERČIŲ NUSTATYMAS 2A FORMA	8	2023-10-27	1	11	
9	PASTATO PATALPŲ PLOTŲ EKSPLIKACIJA 3 FORMA	9	2023-10-27	3	12-14	

Vidaus apyrašo lapų 14

Matininkė Olga Kalugina

STATINIŲ IŠDĖSTYMO PLANAS

M1:500

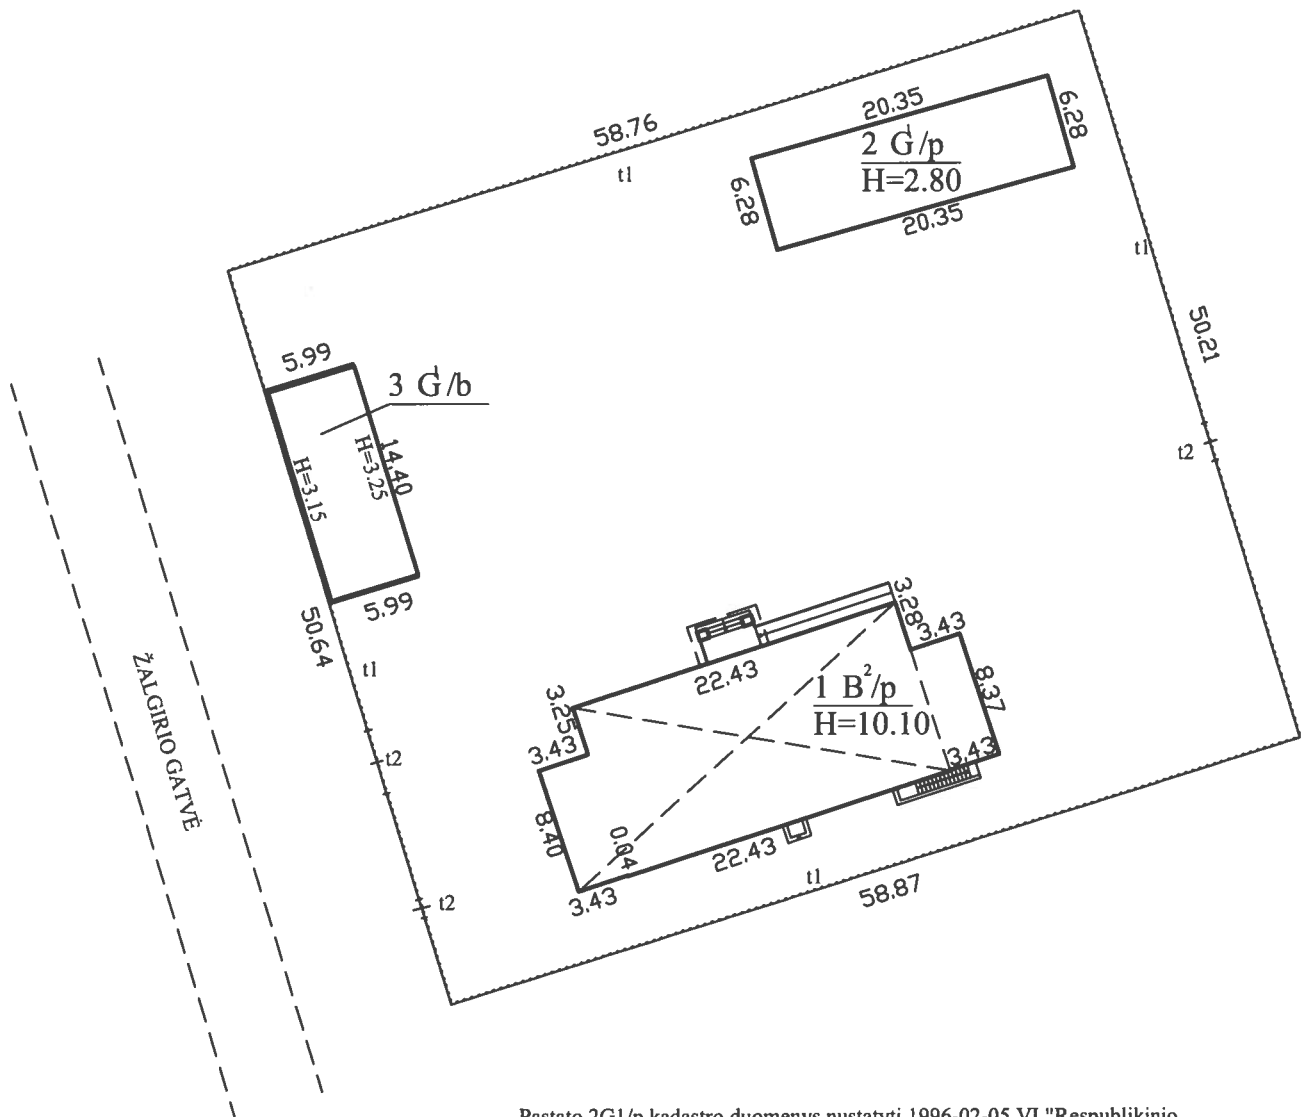

Pastato 2G1/p kadastro duomenys nustatyti 1996-02-05 VĮ "Respublikinio inventarizavimo, projektavimo ir paslaugų biuro" Klaipėdos filialo techninės L. Motiejūnienės sudarytame statinių išdėstymo plane. Pastato 3G1/b ir kiemo statinių t1; t2 kadastro duomenys nustatyti 2005-04-21 VĮ Registrų centro Klaipėdos filialo matininkės S. Jagminienės sudarytame statinių išdėstymo plane.

Žemės sklypo kadastro Nr.		2101/0006:143
Žemės sklypo ribų duomenų šaltinis		G.MAČIULSKIO PASLAUGŲ ĮMONĖ 1996-10-10
Valstybės įmonė Registrų centras, kodas: 124110246, adresas: Vilnius, Lvivo g. 25-101		
Matininko kvalifikacijos pažymėjimo Nr.	Pareigos	Vardas ir pavardė
2M-M-368	Matininkė	OLGA KALUGINA
Adresas: Klaipėdos m. sav. Klaipėdos m. Žalgirio g. 11A		
Kadastro duomenų nustatymo data		2023-10-17
Plano parengimo data		2023-10-27



1159588738

ELEKTRONINIO DOKUMENTO METADUOMENYS

I. Dokumento pavadinimas (antraštė) Statinių išdėstymo planas

II. Dokumento sudarytojas (-ai)

Olga Kalugina, Vilnius, Lvivo g. 25-101

III. Dokumento registracijos data ir numeris 2023-10-27 14:30:45, Nr. 1159588738

IV. Pasirašymas

Parašo paskirtis: pasirašymas

Parašą sukūrusio asmens vardas, pavardė ir pareigos Olga Kalugina, Matininkė, Valstybės įmonė Registrų centras

Sertifikatas išduotas: Olga Kalugina

Parašo sukūrimo data ir laikas: 2023-10-27 14:30:45

Parašo formatas: XAdES-BASELINE-T

Laiko žymoje nurodytas laikas: 2023-10-27 14:30:46

Informacija apie sertifikavimo paslaugų teikėją: RCSC IssuingCA

Sertifikato galiojimo laikas 2021-11-24 14:09:46 – 2023-11-24 14:09:46

V. Pagrindinio dokumento priedų skaičius – 1

VI. Pagrindinio dokumento pridedamų dokumentų skaičius – 0

VII. Pridedami dokumentai: nėra priedų

VIII. Dokumento specifikacijos identifikavimo žymuo ADOC-V1.0

IX. Programinės įrangos, kuria naudojantis sudarytas elektroninis dokumentas, pavadinimas
RC-DSS

X. Elektroninio dokumento grupė BeDOC

XI. Informacija apie elektroninio (-ių) parašo (-ų) tikrinimą (tikrinimo data)

Visi dokumente esantys elektroniniai parašai galioja (2023-10-27 14:32:04)

XII. Papildomi metaduomenys

Nuorašą suformavo O.Kalugina, 2023-10-27 14:32:04 RC-DSS

Valstybės įmonė Registrų centras, kodas: 124110246, adresas: Vilnius, Lvivo g. 25-101
Matininkas(-ė) OLGA KALUGINA, kvalifikacijos pažymėjimo Nr. 2M-M-368

PASTATO FOTONUOTRAUKOS

Adresas Klaipėdos m. sav. Klaipėdos m. Žalgirio g. 11A
Paskirtis Administracinė
Pavadinimas Administracinis
Žymėjimas plane 1B2/p
Kadastro duomenų nustatymo data 2023-10-17 **Unikalus numeris** 2195-5011-4029



Matininkė

OLGA KALUGINA

2023-10-27 14:30:50



* 1 1 5 9 5 8 2 4 9 8 *

Lapas 1 iš 1

ELEKTRONINIO DOKUMENTO METADUOMENYS

I. Dokumento pavadinimas (antraštė) Statinio nuotraukos 1F forma

II. Dokumento sudarytojas (-ai)

Olga Kalugina, Vilnius, Lvivo g. 25-101

III. Dokumento registracijos data ir numeris 2023-10-27 14:30:50, Nr. 1159582498

IV. Pasirašymas

Parašo paskirtis: pasirašymas

Parašą sukūrusio asmens vardas, pavardė ir pareigos Olga Kalugina, Matininkė, Valstybės įmonė Registrų centras

Sertifikatas išduotas: Olga Kalugina

Parašo sukūrimo data ir laikas: 2023-10-27 14:30:50

Parašo formatas: XAdES-BASELINE-T

Laiko žymoje nurodytas laikas: 2023-10-27 14:30:51

Informacija apie sertifikavimo paslaugų teikėją: RCSC IssuingCA

Sertifikato galiojimo laikas 2021-11-24 14:09:46 – 2023-11-24 14:09:46

V. Pagrindinio dokumento priedų skaičius – 2

VI. Pagrindinio dokumento pridedamų dokumentų skaičius – 0

VII. Pridedami dokumentai: nėra priedų

VIII. Dokumento specifikacijos identifikavimo žymuo ADOC-V1.0

IX. Programinės įrangos, kuria naudojantis sudarytas elektroninis dokumentas, pavadinimas
RC-DSS

X. Elektroninio dokumento grupė BeDOC

XI. Informacija apie elektroninio (-ių) parašo (-ų) tikrinimą (tikrinimo data)

Visi dokumente esantys elektroniniai parašai galioja (2023-10-27 14:31:11)


XII. Papildomi metaduomenys

Nuorašą suformavo O.Kalugina, 2023-10-27 14:31:11 RC-DSS



* 1 1 5 9 5 8 2 4 9 8 *

RŪSYS

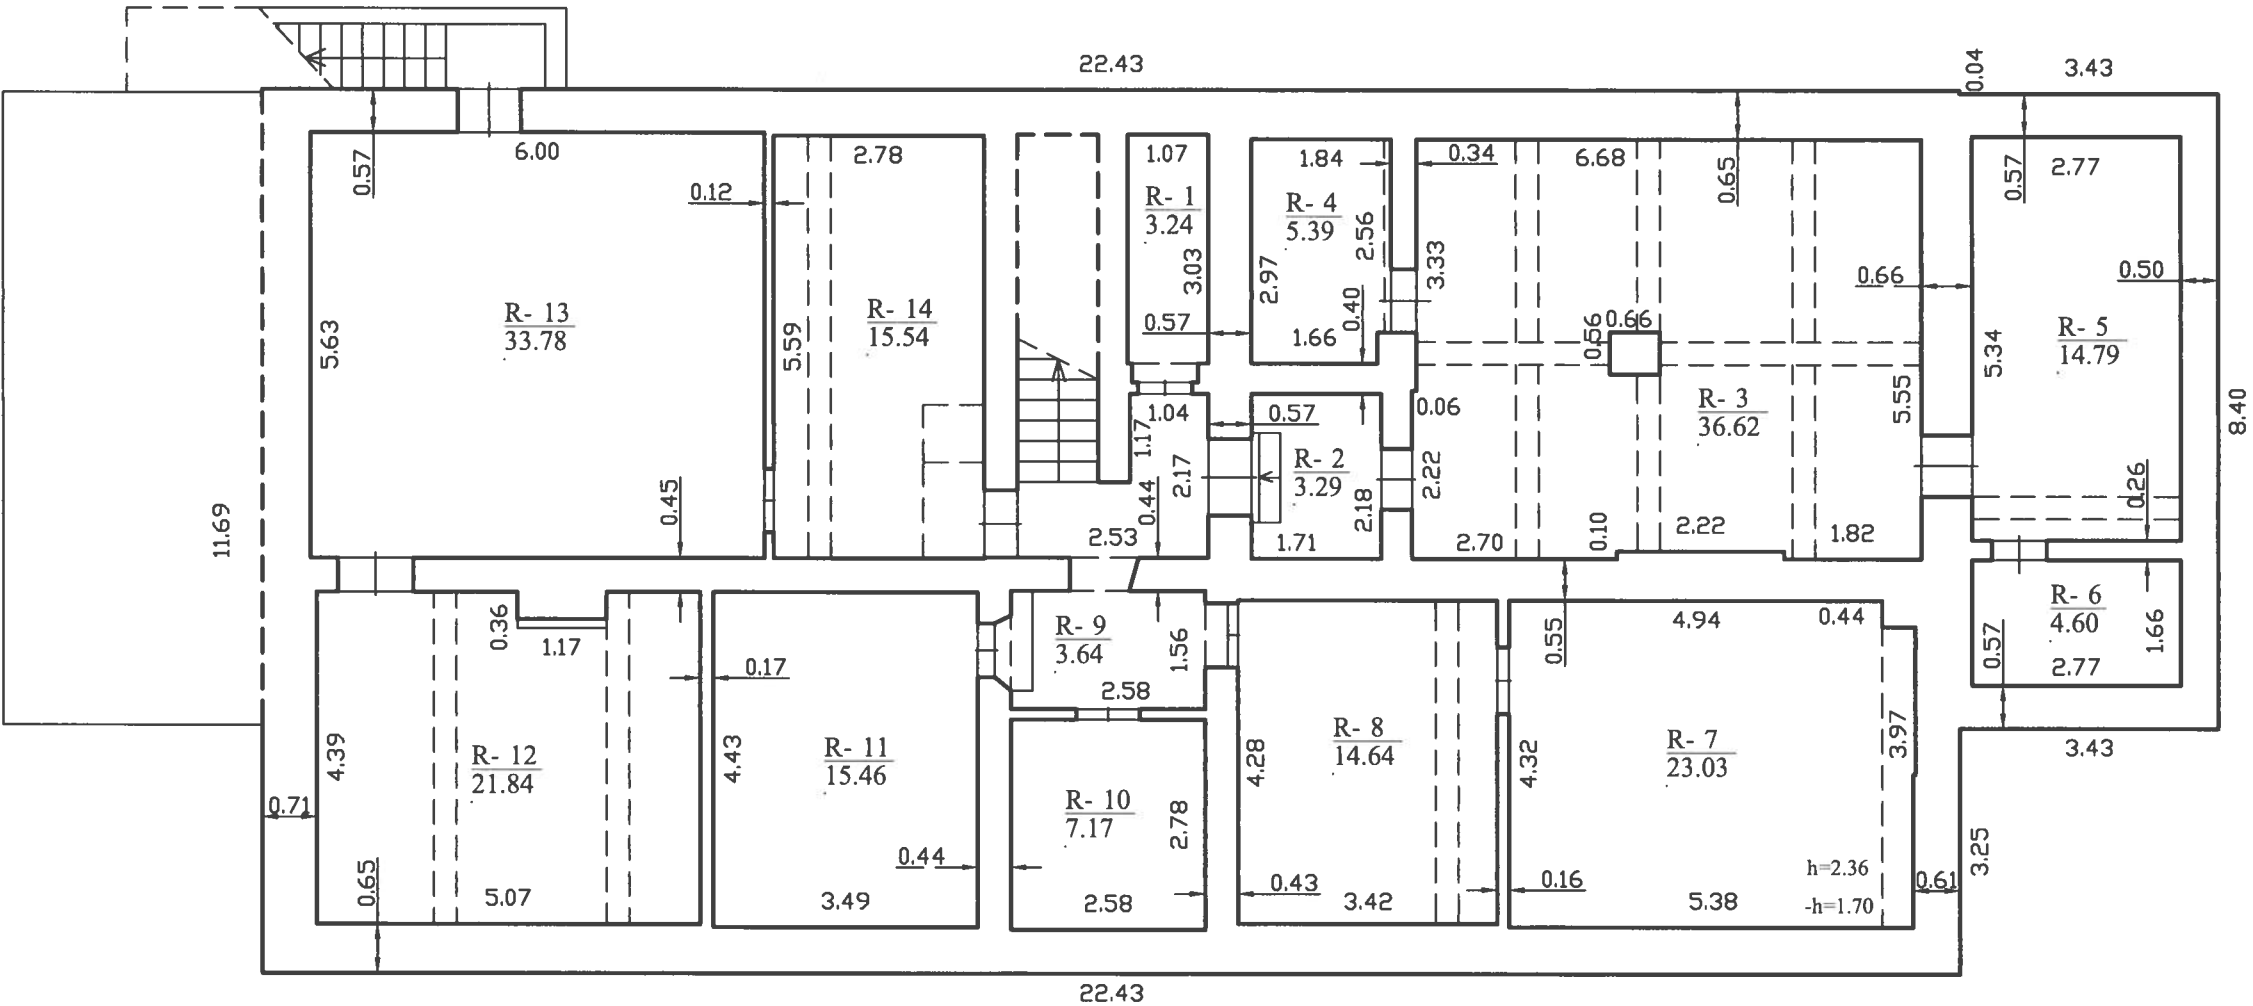


Valstybės įmonė Registrų centras, kodas: 124110246, adresas: Vilnius, Lviso g. 25-101		
Matininko kvalifikacijos pažymėjimo Nr.	Pareigos	Vardas ir pavardė
2M-M-368	Matininkė	OLGA KALUGINA
Adresas: Klaipėdos m. sav. Klaipėdos m. Žalgirio g. 11A		
Pastato žymėjimas plane	1B2/p	
Kadastro duomenų nustatymo data	2023-10-17	
Plano parengimo data	2023-10-27	
Mastelis	1:100	



1159581176

PIRMAS AUKŠTAS

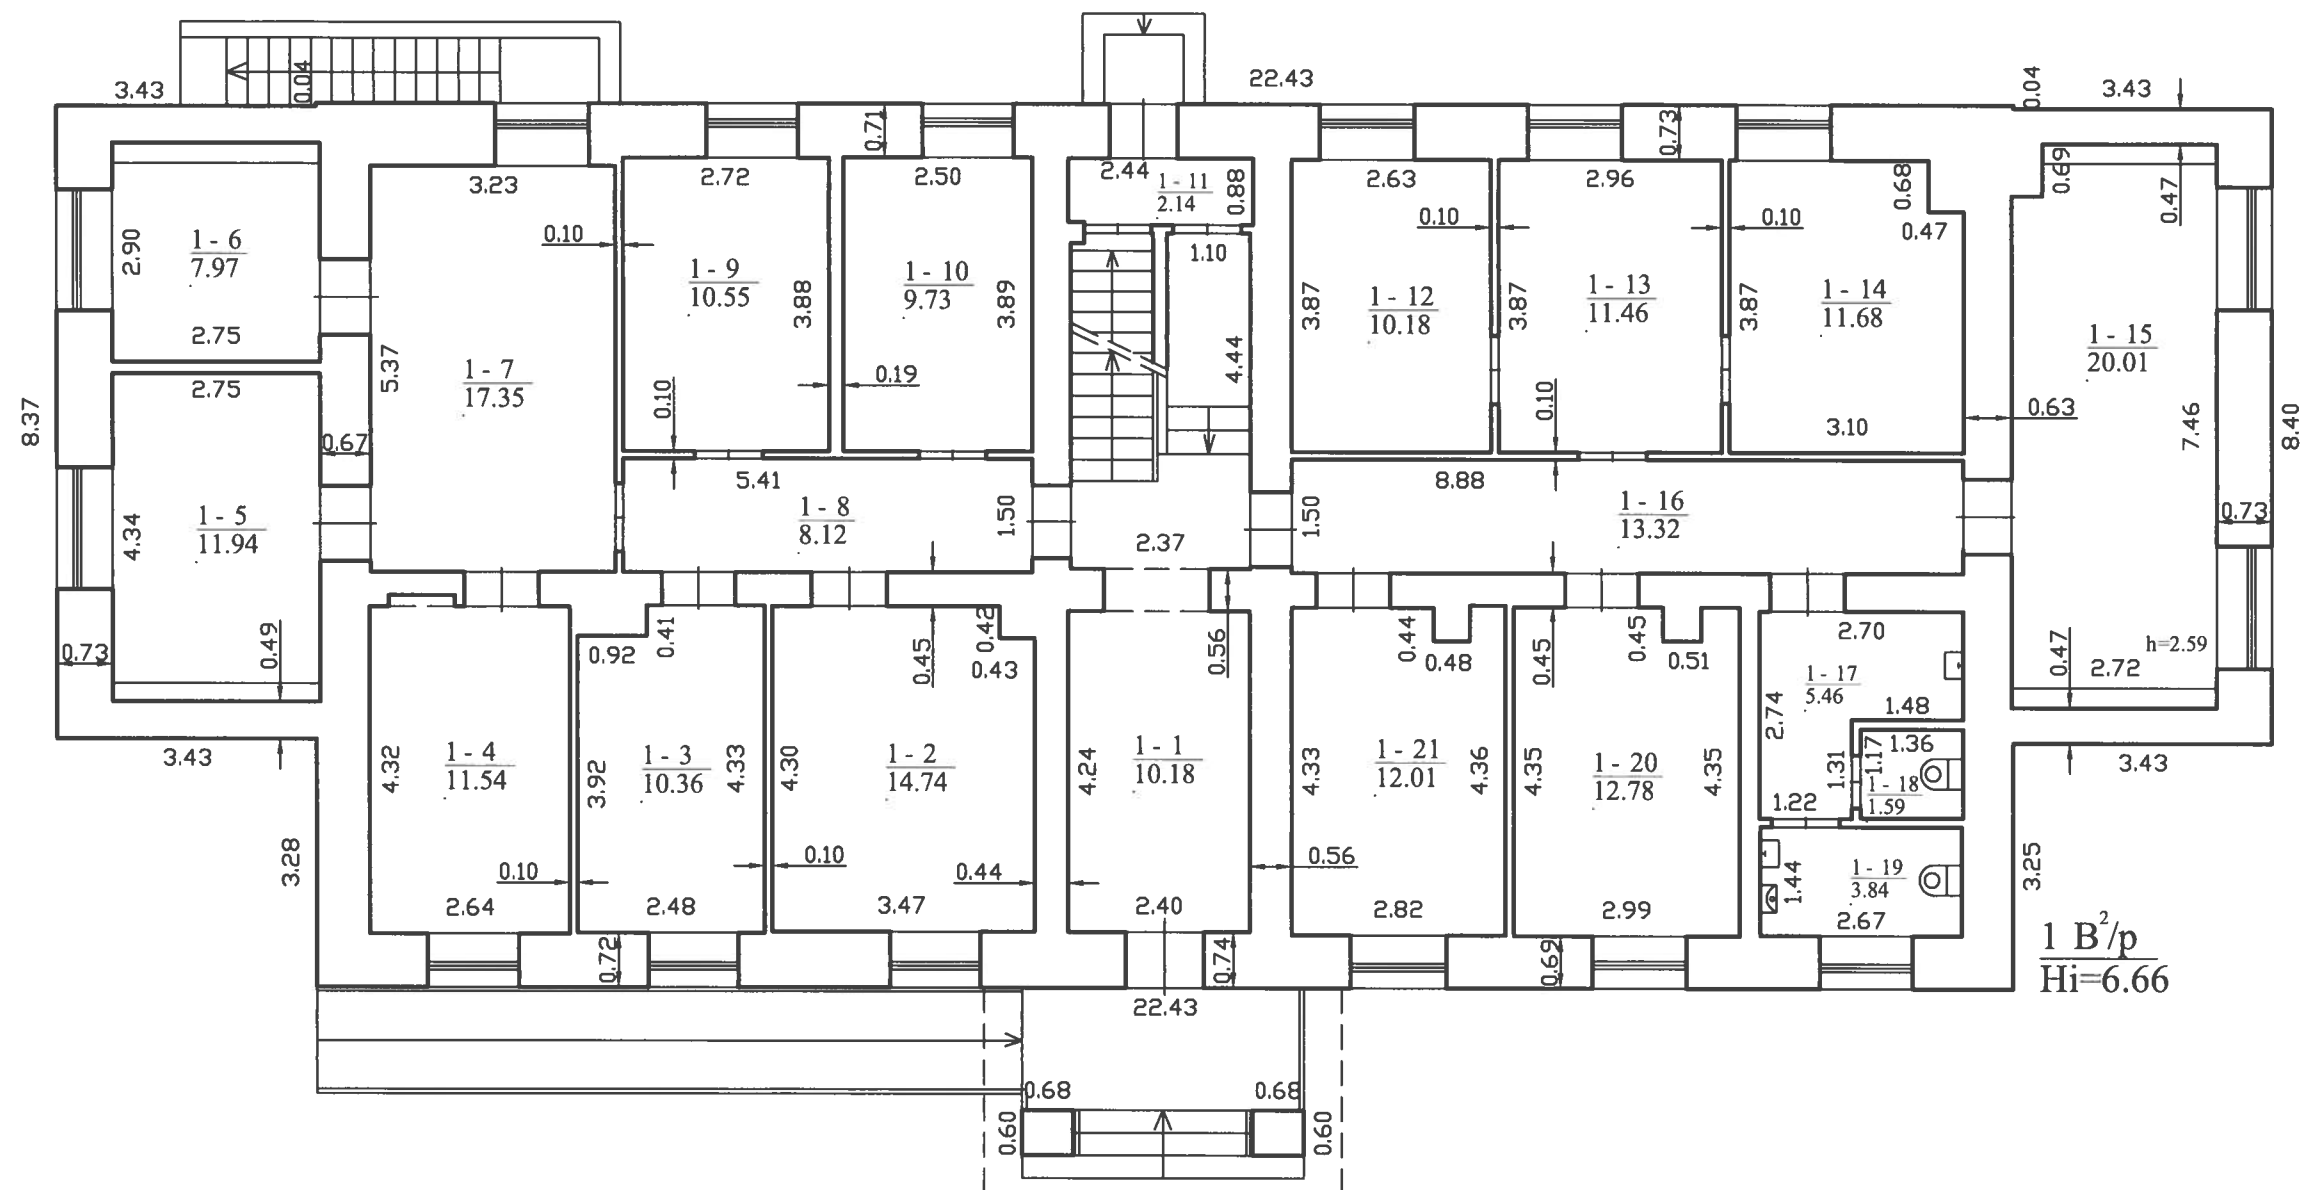


Valstybės įmonė Registrų centras, kodas: 124110246, adresas: Vilnius, Lvivo g.
25-101

Matininko kvalifikacijos pažymėjimo Nr.	Pareigos	Vardas ir pavardė
2M-M-368	Matininkė	OLGA KALUGINA
Adresas: Klaipėdos m. sav. Klaipėdos m. Žalgirio g. 11A		
Pastato žymėjimas plane	1B2/p	
Kadastro duomenų nustatymo data	2023-10-17	
Plano parengimo data	2023-10-27	
Mastelis	1:100	



1 1 5 9 5 8 1 1 7 6

ANTRAS AUKŠTAS

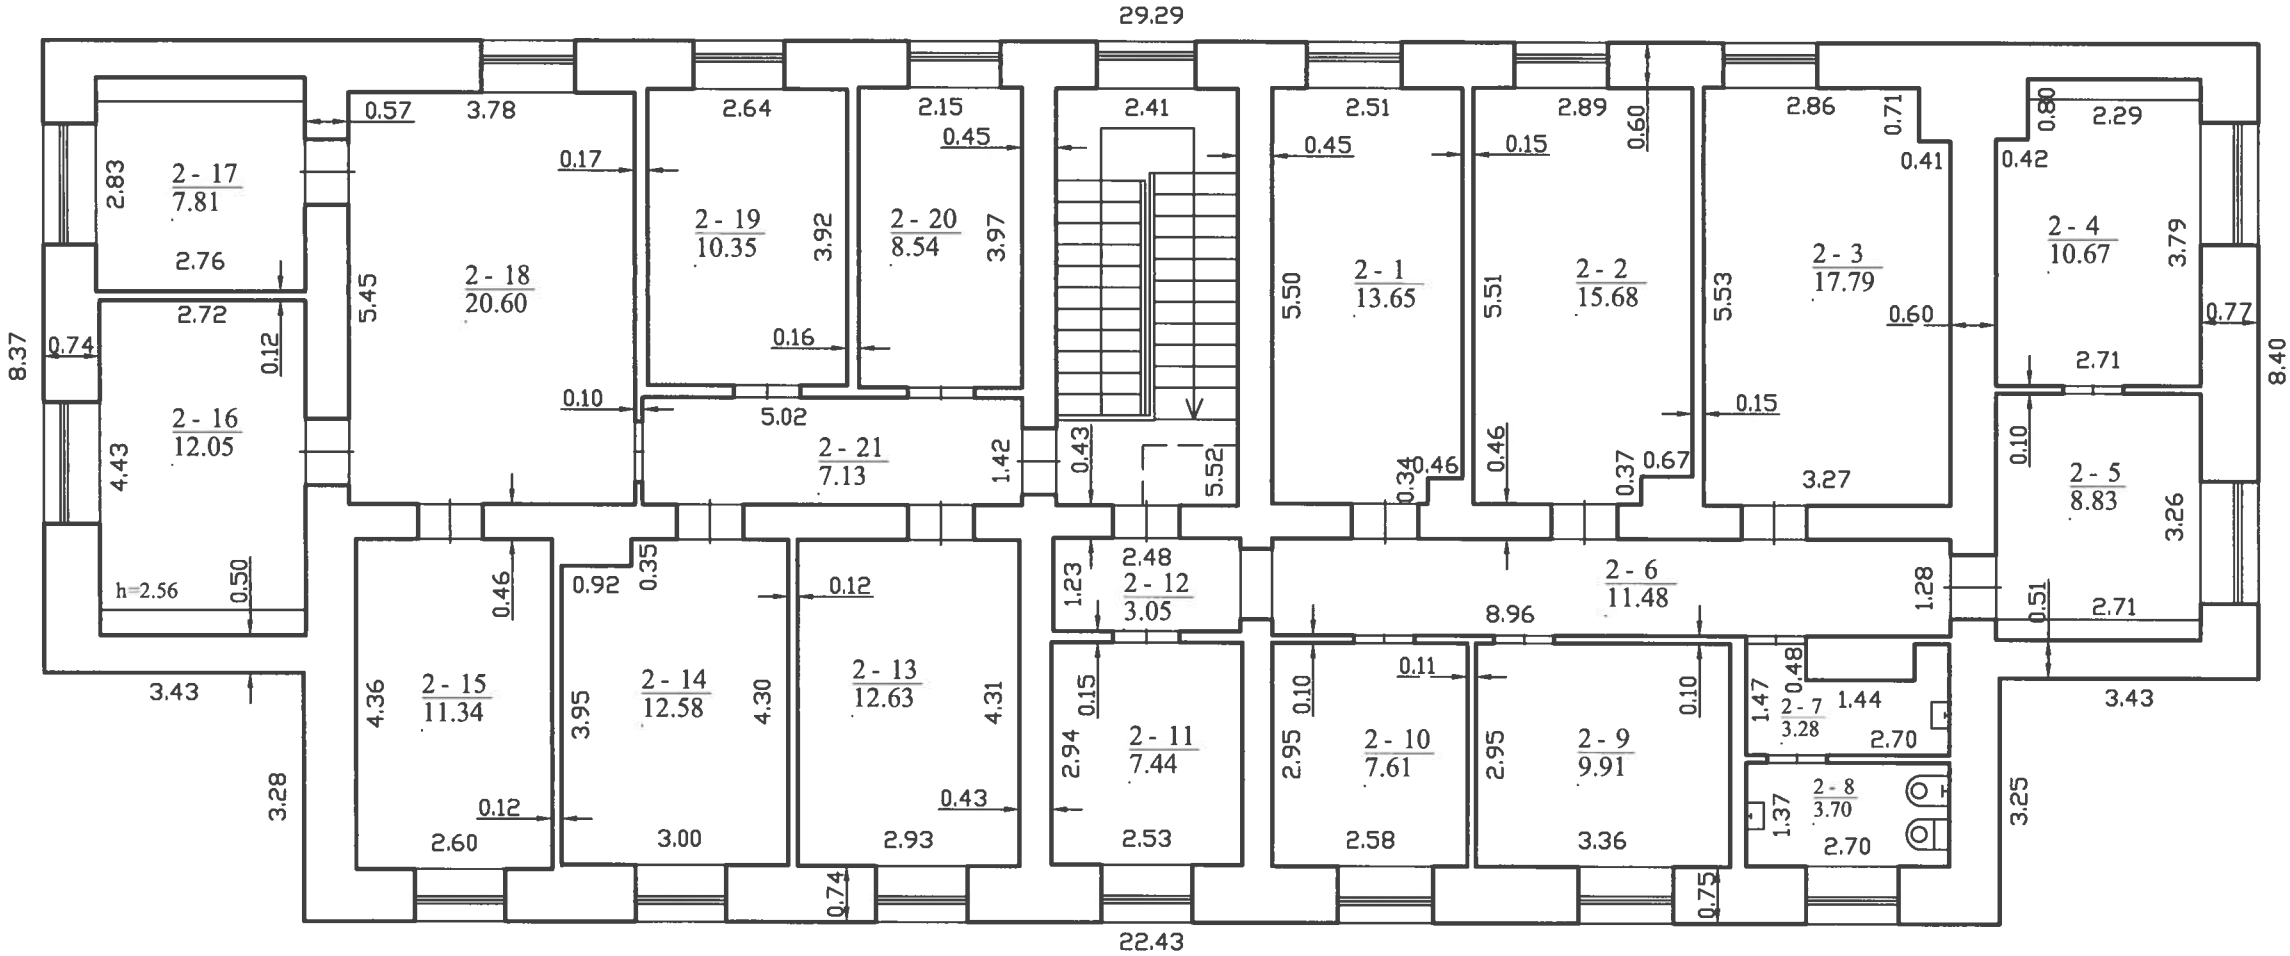


Valstybės įmonė Registrų centras, kodas: 124110246, adresas: Vilnius, Lvivo g. 25-101		
Matininko kvalifikacijos pažymėjimo Nr.	Pareigos	Vardas ir pavardė
2M-M-368	Matininkė	OLGA KALUGINA
Adresas: Klaipėdos m. sav. Klaipėdos m. Žalgirio g. 11A		
Pastato žymėjimas plane		1B2/p
Kadastro duomenų nustatymo data		2023-10-17
Plano parengimo data		2023-10-27
Mastelis		1:100



1159581176

PASTOGĖ

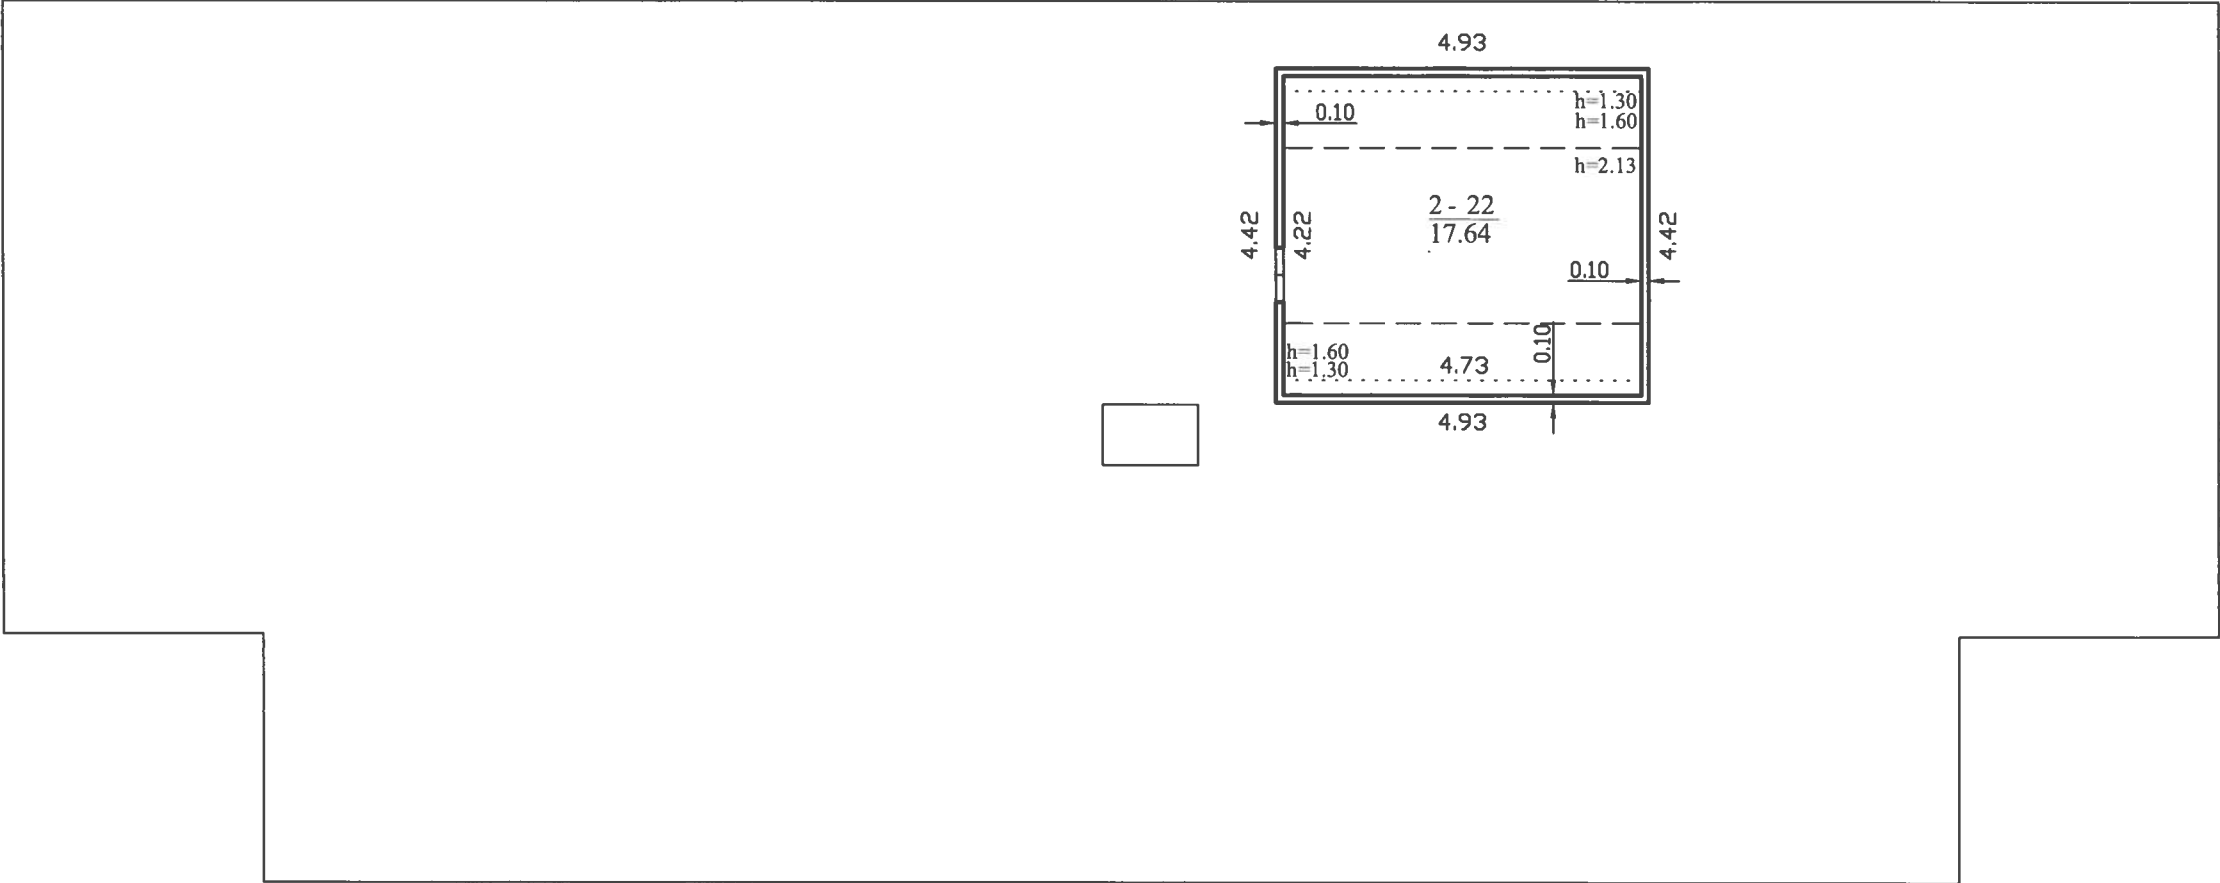

Valstybės įmonė Registrų centras, kodas: 124110246, adresas: Vilnius, Lvivo g. 25-101		
Matininko kvalifikacijos pažymėjimo Nr.	Pareigos	Vardas ir pavardė
2M-M-368	Matininkė	OLGA KALUGINA
Adresas: Klaipėdos m. sav. Klaipėdos m. Žalgirio g. 11A		
Pastato žymėjimas plane		1B2/p
Kadastro duomenų nustatymo data		2023-10-17
Plano parengimo data		2023-10-27
Mastelis		1:100



1159581176

ELEKTRONINIO DOKUMENTO METADUOMENYS

I. Dokumento pavadinimas (antraštė) Statinio planai

II. Dokumento sudarytojas (-ai)

Olga Kalugina, Vilnius, Lvivo g. 25-101

III. Dokumento registracijos data ir numeris 2023-10-27 14:30:48, Nr. 1159581176

IV. Pasirašymas

Parašo paskirtis: pasirašymas

Parašą sukūrusio asmens vardas, pavardė ir pareigos Olga Kalugina, Matininkė, Valstybės įmonė Registrų centras

Sertifikatas išduotas: Olga Kalugina

Parašo sukūrimo data ir laikas: 2023-10-27 14:30:48

Parašo formatas: XAdES-BASELINE-T

Laiko žymoje nurodytas laikas: 2023-10-27 14:30:48

Informacija apie sertifikavimo paslaugų teikėją: RCSC IssuingCA

Sertifikato galiojimo laikas 2021-11-24 14:09:46 – 2023-11-24 14:09:46

V. Pagrindinio dokumento priedų skaičius – 1

VI. Pagrindinio dokumento pridedamų dokumentų skaičius – 0

VII. Pridedami dokumentai: nėra priedų

VIII. Dokumento specifikacijos identifikavimo žymuo ADOC-V1.0

IX. Programinės įrangos, kuria naudojantis sudarytas elektroninis dokumentas, pavadinimas
RC-DSS

X. Elektroninio dokumento grupė BeDOC

XI. Informacija apie elektroninio (-ių) parašo (-ų) tikrinimą (tikrinimo data)

Visi dokumente esantys elektroniniai parašai galioja (2023-10-27 14:32:13)

XII. Papildomi metaduomenys

Nuorašą suformavo O.Kalugina, 2023-10-27 14:32:13 RC-DSS

Valstybės įmonė Registrų centras, kodas: 124110246, adresas: Vilnius, Lvivo g. 25-101
Matininkas(-ė) OLGA KALUGINA, kvalifikacijos pažymėjimo Nr. 2M-M-368

PASTATO IR JO SUDĖTINIŲ DALIŲ KADASTRO DUOMENYS**Pastato kadastro duomenys**

Adresas Klaipėdos m. sav. Klaipėdos m. Žalgirio g. 11A
Paskirtis Administracinė
Pavadinimas Administracinis
Žymėjimas plane 1B2/p
Kadastro duomenų nustatymo data 2023-10-17 Žemės sklypo kadastro Nr. 2101/0006:143
Statybos būklė Unikalus numeris 2195-5011-4029

Statinio kategorija:	Neypatingasis	Stogo konstrukcija:	Šlaitinis
Statybos pradžios metai:	1955	Stogo danga:	Metalas
Statybos pabaigos metai:	1955	Išorės apdaila:	Tinkas, dažai
Rekonstravimo pradžios metai:		Pertvaros:	Plytos
Rekonstravimo pabaigos metai:		Grindys:	Linoleumas
Kap. remonto pradžios metai:	2006	Langai:	Plastikiniai
Kap. remonto pabaigos metai:	2007	Durys:	Medinės
Atnaujinimo (modernizavimo) pradžios metai:		Vidaus apdaila:	Tapetai
Atnaujinimo (modernizavimo) pabaigos metai:		Šildymas:	Bendr. centr. šild. sist.
Papr. remonto pradžios metai:		Vandentiekis:	Komunalinis vandentiekis
Papr. remonto pabaigos metai:		Nuotekų šalinimas:	Komunalinis nuotekų šalinimas
Baigtumo procentas: %	100	Dujos:	Nėra
Aukštų skaičius:	2	Karštas vanduo:	Yra
Tūris: kub. m	2997	Elektra:	Yra
Bendras plotas: kv. m	653,74	Viryklė:	Nėra
Užstatytas plotas: kv. m	343	Vonios kambarys:	Nėra
Plotas bruto: kv. m	953	Vėdinimas ir kondicionavimas:	Vėdinimas
Pamatai:	Betonas	Koordinatė X:	6174987,42
Sienos:	Plytos	Koordinatė Y:	320756,8
Perdanga:	Gelžbetonis		



* 1 1 5 9 5 9 3 0 7 0 *

Pastato sudėtinės dalies kadastro duomenys

Žymėjimas	1B2/p		
Pavadinimas	Administracinis		
Statybos pradžios metai:	1955	Bendras plotas: kv. m	433,07
Statybos pabaigos metai:	1955	Pamatai:	Betonas
Rekonstravimo pradžios metai:		Sienos:	Plytos
Rekonstravimo pabaigos metai:		Perdanga:	Gelžbetonis
Kap. remonto pradžios metai:	2006	Stogo konstrukcija:	Šlaitinis
Kap. remonto pabaigos metai:	2007	Stogo danga:	Metalas
Atnaujinimo (modernizavimo) pradžios metai:		Išorės apdaila:	Tinkas, dažai
Atnaujinimo (modernizavimo) pabaigos metai:		Pertvaros:	Plytos
Papr. remonto pradžios metai:		Grindys:	Linoleumas
Papr. remonto pabaigos metai:		Langai:	Plastikiniai
Baigtumo procentas: %	100	Durys:	Medinės
Aukštų skaičius:	2	Vidaus apdaila:	Tapetai
Tūris: kub. m	2129		

Pastato sudėtinės dalies kadastro duomenys

Žymėjimas	R		
Pavadinimas	Rūsysis		
Statybos pradžios metai:	1955	Aukštų skaičius:	
Statybos pabaigos metai:	1955	Tūris: kub. m	824
Rekonstravimo pradžios metai:		Bendras plotas: kv. m	203,03
Rekonstravimo pabaigos metai:		Sienos:	Monolitinis betonas
Kap. remonto pradžios metai:	2006	Perdanga:	Gelžbetonis
Kap. remonto pabaigos metai:	2007	Išorės apdaila:	Tinkas, dažai
Atnaujinimo (modernizavimo) pradžios metai:		Pertvaros:	Monolitinis betonas
Atnaujinimo (modernizavimo) pabaigos metai:		Grindys:	Monolitinės
Papr. remonto pradžios metai:		Langai:	Nėra
Papr. remonto pabaigos metai:		Durys:	Metalinės
Baigtumo procentas: %	100	Vidaus apdaila:	Dažai



* 1 1 5 9 5 9 3 0 7 0 *

Pastato sudėtinės dalies kadastro duomenys

Žymėjimas	M		
Pavadinimas	Pastogės patalpos		
Statybos pradžios metai:	2006	Tūris: kub. m	44
Statybos pabaigos metai:	2007	Bendras plotas: kv. m	17,64
Rekonstravimo pradžios metai:		Sienos:	Mediniai skydai su karkasu
Rekonstravimo pabaigos metai:		Perdanga:	Medis
Kap. remonto pradžios metai:		Išorės apdaila:	Nėra
Kap. remonto pabaigos metai:		Pertvaros:	Nėra
Atnaujinimo (modernizavimo) pradžios metai:		Grindys:	Monolitinės
Atnaujinimo (modernizavimo) pabaigos metai:		Langai:	Nėra
Papr. remonto pradžios metai:		Durys:	Medinės
Papr. remonto pabaigos metai:		Vidaus apdaila:	Dažai
Baigtumo procentas: %	100		

Matininkė

OLGA KALUGINA



* 1 1 5 9 5 9 3 0 7 0 *

2023-10-27 14:30:53

Lapas 3 iš 3

ELEKTRONINIO DOKUMENTO METADUOMENYS

I. Dokumento pavadinimas (antraštė) Pagrindinio pastato ir jo dalių kadastro duomenys

II. Dokumento sudarytojas (-ai)

Olga Kalugina, Vilnius, Lvivo g. 25-101

III. Dokumento registracijos data ir numeris 2023-10-27 14:30:53, Nr. 1159593070

IV. Pasirašymas

Parašo paskirtis: pasirašymas

Parašą sukūrusio asmens vardas, pavardė ir pareigos Olga Kalugina, Matininkė, Valstybės įmonė Registrų centras

Sertifikatas išduotas: Olga Kalugina

Parašo sukūrimo data ir laikas: 2023-10-27 14:30:53

Parašo formatas: XAdES-BASELINE-T

Laiko žymoje nurodytas laikas: 2023-10-27 14:30:53

Informacija apie sertifikavimo paslaugų teikėją: RCSC IssuingCA

Sertifikato galiojimo laikas 2021-11-24 14:09:46 – 2023-11-24 14:09:46

V. Pagrindinio dokumento priedų skaičius – 0

VI. Pagrindinio dokumento pridedamų dokumentų skaičius – 0

VII. Pridedami dokumentai: nėra priedų

VIII. Dokumento specifikacijos identifikavimo žymuo ADOC-V1.0

IX. Programinės įrangos, kuria naudojantis sudarytas elektroninis dokumentas, pavadinimas
RC-DSS

X. Elektroninio dokumento grupė BeDOC

XI. Informacija apie elektroninio (-ių) parašo (-ų) tikrinimą (tikrinimo data)

Visi dokumente esantys elektroniniai parašai galioja (2023-10-27 14:31:24)

XII. Papildomi metaduomenys

Nuorašą suformavo O.Kalugina, 2023-10-27 14:31:24 RC-DSS



* 1 1 5 9 5 9 3 0 7 0 *

Valstybės įmonė Registrų centras, kodas: 124110246, adresas: Vilnius, Lvivo g. 25-101
Matininkas(-ė) OLGA KALUGINA, kvalifikacijos pažymėjimo Nr. 2M-M-368

PASTATO IR JO SUDĖTINIŲ DALIŲ VERČIŲ NUSTATYMAS

Adresas Klaipėdos m. sav. Klaipėdos m. Žalgirio g. 11A
Unikalus numeris 2195-5011-4029
Vertės nustatymo data 2023-10-17

Žymėjimas	Pavadinimas	Kasmetinis vertės mažinimo koeficientas	Matavimo vienetas	Kiekis	[kainojimo pagrindas	Vidutinė vieneto statybos vertė po indeksavimo, Eur	Atkūrimo kaštai (statybinė vertė), Eur	Nusidėvėjimas %	Atkuriamoji vertė, Eur	Vietovės pataisos koeficientas	Vidutinė rinkos vertė, Eur
1	2	3	4	5	6	7	8	9	10	11	12
1B2/p	Administracinis	0.8	kub. m	2997	Modelis:23035	215.21	645000	52	310000		274000
1B2/p	Administracinis	0.8	kub. m	2129	NTK 23 -2.5.7.3	218.21		54			
R	Rūsys	0.7	kub. m	824	NTK 23 - 2.5.7.7	207.53		48			
M	Pastogės patalpos	2	kub. m	44	NTK 23 - 2.5.6.4	213.55		32			

Matininkė

OLGA KALUGINA



* 1 1 5 9 5 9 3 0 7 1 *

ELEKTRONINIO DOKUMENTO METADUOMENYS

I. Dokumento pavadinimas (antraštė) Pagrindinio pastato ir jo dalių įkainojimas (perkainojimas)

II. Dokumento sudarytojas (-ai)

Olga Kalugina, Vilnius, Lvivo g. 25-101

III. Dokumento registracijos data ir numeris 2023-10-27 14:30:54, Nr. 1159593071

IV. Pasirašymas

Parašo paskirtis: pasirašymas

Parašą sukūrusio asmens vardas, pavardė ir pareigos Olga Kalugina, Matininkė, Valstybės įmonė Registrų centras

Sertifikatas išduotas: Olga Kalugina

Parašo sukūrimo data ir laikas: 2023-10-27 14:30:54

Parašo formatas: XAdES-BASELINE-T

Laiko žymoje nurodytas laikas: 2023-10-27 14:30:55

Informacija apie sertifikavimo paslaugų teikėją: RCSC IssuingCA

Sertifikato galiojimo laikas 2021-11-24 14:09:46 – 2023-11-24 14:09:46

V. Pagrindinio dokumento priedų skaičius – 0

VI. Pagrindinio dokumento priedamų dokumentų skaičius – 0

VII. Priedami dokumentai: nėra priedų

VIII. Dokumento specifikacijos identifikavimo žymuo ADOC-V1.0

IX. Programinės įrangos, kuria naudojantis sudarytas elektroninis dokumentas, pavadinimas
RC-DSS

X. Elektroninio dokumento grupė BeDOC

XI. Informacija apie elektroninio (-ių) parašo (-ų) tikrinimą (tikrinimo data)
Visi dokumente esantys elektroniniai parašai galioja (2023-10-27 14:31:40)

XII. Papildomi metaduomenys

Nuorašą suformavo O.Kalugina, 2023-10-27 14:31:40 RC-DSS



Valstybės įmonė Registrų centras, kodas: 124110246, adresas: Vilnius, Lvivo g. 25-101
Matininkas(-ė) OLGA KALUGINA, kvalifikacijos pažymėjimo Nr. 2M-M-368

PASTATO PATALPŲ PLOTŲ EKSPLIKACIJA

Adresas			Klaipėdos m. sav. Klaipėdos m. Žalgirio g. 11A			Kadastru duomenų nustatymo data			2023-10-17			Unikalus numeris			2195-5011-4029		
Paskirtis			Administracinė			Pavadinimas			1B2/p			Gyvenamosios paskirties patalpų			Negyvenamosios paskirties patalpų		
Žymėjimas plane			1 simbolis			2 simbolis			Patalpų pavadinimas			Bendras plotas m²			Iš to skaičiaus		
Aukšto Nr.			Patalpos pažymėjimas plane									Gyvenamas plotas m²			Verslo plotas m²		
												Pagalbinis naudojasis plotas m²			Pagalbinis nenaudingasis plotas m²		
												Rūšių plotas m² (pusių)			Garų plotas m²		
												Pagalbinis plotas m²			Pagalbinis plotas m²		
1	2	3	4	5	6	7	8	9	10	11	12	13	14	15			
R	R	1	Sandėlis	3,24									3,24	3,24			
R	R	2	Koridorius	3,29									3,29	3,29			
R	R	3	Sandėlis	36,62									36,62	36,62			
R	R	4	Sandėlis	5,39									5,39	5,39			
R	R	5	Sandėlis	14,79									14,79	14,79			
R	R	6	Sandėlis	4,60									4,60	4,60			
R	R	7	Sandėlis	23,03									23,03	23,03			



* 1 1 5 9 5 7 7 5 7 4 *

1	2	3	4	5	6	7	8	9	10	11	12	13	14	15
R	R	8	Sandēlis	14,64									14,64	14,64
R	R	9	Koridorius	3,64									3,64	3,64
R	R	10	Serverinē	7,17									7,17	7,17
R	R	11	Sandēlis	15,46									15,46	15,46
R	R	12	Sandēlis	21,84									21,84	21,84
R	R	13	Sandēlis	33,78									33,78	33,78
R	R	14	Šildymo mazgas	15,54									15,54	15,54
Iš viso rūsyje (14 patalpos)				203,03									203,03	203,03
1	1	1	Vestibulis	10,18								10,18		10,18
1	1	2	Kabinetas	14,74								14,74		
1	1	3	Kabinetas	10,36								10,36		10,36
1	1	4	Kabinetas	11,54								11,54		
1	1	5	Kabinetas	11,94								11,94		11,94
1	1	6	Kabinetas	7,97								7,97		
1	1	7	Kabinetas	17,35								17,35		
1	1	8	Koridorius	8,12									8,12	
1	1	9	Kabinetas	10,55								10,55		10,55
1	1	10	Kabinetas	9,73								9,73		
1	1	11	Tambūras	2,14									2,14	
1	1	12	Kabinetas	10,18								10,18		
1	1	13	Kabinetas	11,46								11,46		



* 1 1 5 9 5 7 7 5 7 4 *

1	2	3	4	5	6	7	8	9	10	11	12	13	14	15
1	1	14	Kabinetas	11,68								11,68		
1	1	15	Kabinetas	20,01								20,01		20,01
1	1	16	Koridorius	13,32									13,32	
1	1	17	Sanitarinis mazgas	5,46									5,46	
1	1	18	Sanitarinis mazgas	1,59									1,59	
1	1	19	Sanitarinis mazgas	3,84									3,84	
1	1	20	Kabinetas	12,78								12,78		
1	1	21	Kabinetas	12,01								12,01		
Iš viso pirmame aukšte (21 patalpos)				216,95								182,48	34,47	63,04
2	2	1	Kabinetas	13,65								13,65		
2	2	2	Kabinetas	15,68								15,68		
2	2	3	Kabinetas	17,79								17,79		
2	2	4	Kabinetas	10,67								10,67		10,67
2	2	5	Kabinetas	8,83								8,83		8,83
2	2	6	Koridorius	11,48									11,48	
2	2	7	Sanitarinis mazgas	3,28									3,28	
2	2	8	Sanitarinis mazgas	3,70									3,70	
2	2	9	Poilsio patalpa	9,91									9,91	9,91
2	2	10	Kabinetas	7,61								7,61		
2	2	11	Kabinetas	7,44								7,44		
2	2	12	Koridorius	3,05									3,05	



* 1 1 5 9 5 7 7 5 7 4 *

1	2	3	4	5	6	7	8	9	10	11	12	13	14	15
2	2	13	Kabinetas	12,63								12,63		12,63
2	2	14	Kabinetas	12,58								12,58		12,58
2	2	15	Kabinetas	11,34								11,34		11,34
2	2	16	Kabinetas	12,05								12,05		12,05
2	2	17	Kabinetas	7,81								7,81		7,81
2	2	18	Kabinetas	20,60								20,60		
2	2	19	Kabinetas	10,35								10,35		10,35
2	2	20	Kabinetas	8,54								8,54		
2	2	21	Koridorius	7,13									7,13	
Iš viso antrame aukšte (21 patalpos)				216,12								177,57	38,55	96,17
M	2	22	Ventiliacijos kamera	17,64									17,64	
Iš viso pastogėje (1 patalpos)				17,64									17,64	
Iš viso (57 patalpos)				653,74								360,05	293,69	362,24

Matininkė

OLGA KALUGINA



* 1 1 5 9 5 7 7 5 7 4 *

ELEKTRONINIO DOKUMENTO METADUOMENYS

I. Dokumento pavadinimas (antraštė) Pagrindinio pastato vidaus patalpų eksplikacija

II. Dokumento sudarytojas (-ai)

Olga Kalugina, Vilnius, Lvivo g. 25-101

III. Dokumento registracijos data ir numeris 2023-10-27 14:30:56, Nr. 1159577574

IV. Pasirašymas

Parašo paskirtis: pasirašymas

Parašą sukūrusio asmens vardas, pavardė ir pareigos Olga Kalugina, Matininkė, Valstybės įmonė Registrų centras

Sertifikatas išduotas: Olga Kalugina

Parašo sukūrimo data ir laikas: 2023-10-27 14:30:56

Parašo formatas: XAdES-BASELINE-T

Laiko žymoje nurodytas laikas: 2023-10-27 14:30:56

Informacija apie sertifikavimo paslaugų teikėją: RCSC IssuingCA

Sertifikato galiojimo laikas 2021-11-24 14:09:46 – 2023-11-24 14:09:46

V. Pagrindinio dokumento priedų skaičius – 0

VI. Pagrindinio dokumento pridedamų dokumentų skaičius – 0

VII. Pridedami dokumentai: nėra priedų

VIII. Dokumento specifikacijos identifikavimo žymuo ADOC-V1.0

IX. Programinės įrangos, kuria naudojantis sudarytas elektroninis dokumentas, pavadinimas
RC-DSS

X. Elektroninio dokumento grupė BeDOC

XI. Informacija apie elektroninio (-ių) parašo (-ų) tikrinimą (tikrinimo data)

Visi dokumente esantys elektroniniai parašai galioja (2023-10-27 14:31:50)

XII. Papildomi metaduomenys

Nuorašą suformavo O.Kalugina, 2023-10-27 14:31:50 RC-DSS

