

Atestato Nr. 0703

Atestato Nr. 1051

Projektavimo
stadija

TECHNINIS PROJEKTAS 2006-01 TP-TK

Kompleksas

**ADMINISTRACINIŲ PATALPŲ REKONSTRUKCIJA
ŽALGIRIO G. 11A KLAIPĖDOJE**

Statiny

ADMINISTRACINIS PASTATAS

Projekto dalis

ELEKTRONINIAI RYŠIAI (TELEKOMUNIKACIJOS)

Byla (tomas) **S-8**

PI "ARKA"

[M. VADOVAS

BIRUTĖ BRUŽIENĖ

Atestato Nr. **883A**

PROJEKTO VADOVAS

ALGIMANTAS BRUŽAS

Atestato Nr. **1915**

JORINGĖ

[M. VADOVAS

I. CHOLODINSKAS

PROJEKTO DALIES VADOVAS

A. LAURINAVIČIUS

Atestato Nr. **6354**

2006 m.



LIETUVOS RESPUBLIKOS APLINKOS MINISTERIJA

Atestatas

Nr. 1051

I.Cholodinsko įmonė "Joringė"

Įmonės kodas: 6671475

Respublikos g. 20-14, LT-5500 Mažeikiai

Suteikiama teisė atlikti statinio dalies projektavimo bei specialiuosius statybos darbus, vykdyti specialiąją statinio statybos techninę priežiūrą.

Statinių kategorijos: ypatingi statiniai, įrašyti ir neįrašyti į Valstybės investicijų programą.

Statinių grupės: gyvenamieji, viešojo naudojimo, pramonės ir kitos ūkinės veiklos pastatai, inžineriniai tinklai - nuotolinio ryšio (telekomunikacijų) bei kiti laidiniai tinklai.

Projektavimo darbo sritys: nuotoliniai ryšiai (telekomunikacijos).

Statybos darbų sritys: priešgaisrinė automatika, apsauginė signalizacija, vaizdo stebėjimo sistemos, praėjimo kontrolė ir kompiuteriniai tinklai.


Ministerijos sekretorius




Komisijos pirmininkas /

Atestatas galioja iki 2007 m. gruodžio 13 d.

Atestavimo komisijos 2002 m. gruodžio 13 d. protokolai Nr. IA-006



LIETUVOS RESPUBLIKOS APLINKOS MINISTERIJA

Kvalifikacijos atestatas

Nr. 6354

Andrius Laurinavičius

A.k. 37011250519


**yra atestuotas statinio statybos specialiųjų darbų, specialiosios statinio
statybos techninės priežiūros, statinio projekto dalies ir statinio projekto
vykdymo priežiūros dalies vadovas**

Statinių grupės: gyvenamieji, viešojo naudojimo ir kitos ūkinės veiklos pastatai.

Statinių kategorija: ypatingi statiniai.

Darbo sritis: apsauginė ir gaisrinė signalizacija.


Ministerijos sekretorius

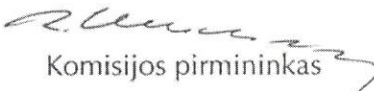
Komisijos pirmininkas

Atestatas galioja iki 2008 m. birželio 16 d.

Atestavimo komisijos 2003 m. birželio 16 d. protokolas Nr. 67

AIŠKINAMASIS RAŠTAS

ELEKTRONINIAI RYŠIAI (TELEKOMUNIKACIJOS)

Projektas parengtas užsakovo užduotimis, naudojamų prietaisų instrukcijomis, kitų projektų dalių užduotimis, šiuo metu galiojančiomis normomis ir taisyklėmis:

1. Pastatų elektros instaliacija - LST IEC-60364;
2. Elektros instaliacijos kabeliniams kanalams, vamzdynams ir pan. - LST EN50085, LST EN50086, LST EN61537;
3. Elektromagnetinis suderinamumas - LST EN50081, LST EN50082;
4. Informacinės technologijos. Bendros kabelinės sistemos - LST EN50173;
5. Informacinių technologijų įrangos potencialai ir įžeminimas - LST EN50310;
6. Direktyvinė informacija "Elektroninių ryšių infrastruktūros įrengimo ir naudojimo taisyklės" 2005-06-10 Nr.IV-562;
7. Apsauga nuo žaibo elektromagnetinių impulsų - LST IEC 61312;
8. Pastatų ir statinių priešgaisrinė automatika RSN-138-92*;
9. Gaisrinės automatikos eksploatavimo taisyklės GAET 06-95;
10. Bendrosios priešgaisrinės saugos taisyklės 2005-02-18;
11. Gaisrinė sauga. Pagrindiniai reikalavimai STR 2. 01.04:2004;
12. Priešgaisrinė sauga (informaciniai laiškai, leidžiami Priešgaisrinės apsaugos ir gelbėjimo departamento prie VRM);
13. Elektros ir įrenginių įrengimo taisyklės (EIT).

Projekto telekomunikacijų dalį sudaro vidaus lokalus integruotas telefoninis-kompiuterinis tinklas.

VIDAUS LOKALUS INTEGRUOTAS TELEFONINIS-KOMPIUTERINIS TINKLAS

Objekte numatoma įrengti 5 kategorijos telefoninį-kompiuterinį tinklą, kurį sudaro 45-ios kompiuterinės-telefoninės darbo vietos.

42U komutavimo spinta 2000x600x800 mm, stiklinės durys, numatoma rūšio serverinėje. Komutacinė spinta turi būti įžeminta, elektros maitinimas pajungiamas iš esamo elektros maitinimo skydo.

Kompiuterinės 5 kategorijos rozetės pajungiamos į neekranuotą 24 portų panelę.

Telefoninės rozetės pajungiamos į krosą, sudarytą iš 9 krosavimo modulių (po 10 porų).

Pagal užsakovo pageidavimą informaciniai (telefono ir kompiuterio pajungimui) kištukiniai lizdai montuojami įleidžiant į sienas.

Informacinis tinklas nuo komutacinių panelių iki 5 kategorijos kištukinių lizdų klojamas vytos poros 5 kategorijos 4 porų kabeliais. Informacijos srauto greitis 100m atstumui yra 155 Mb/s, maksimalus greitis 622 Mb/s.

Kabeliai tiesiami po gipso plokštėmis, virš pakabinamų lubų.

Kabeliai klojami per sienas ir perdangas turi būti įveriami į metalinius arba plastmasinius (iš degimo nepalaikančios plastmasės) vamzdžius. Tarpus tarp kabelių ir vamzdžių perėjose per sienas ir perdangas reikia per visą konstrukcijos storį užsandarinti nedegia ir lengvai pašalinama medžiaga. Užsandarinimo atsparumas ugniai turi būti ne mažesnis nei sienos ar perdangos.

		Projektavimo įmonė		ADMINISTRACINIŲ PATALPŲ REKONSTRUKCIJA ŽALGIRIO G. 11A, KLAIPĖDA			
		Atestato nr. 0703		Laida			
1915	PV	A.Bružas					O
Atestato Nr.	"JORINGĖ" APSAUGOS SISTEMOS			Administracinis pastatas Žalgirio g. 11a, Klaipėda		Laida	
1051						0	
6354	PDV	Laurinavičius		06 11 20	Aiškinamasis raštas	Lapas	Lapų
	Braižė	Lomsargienė		06 11 20		1	1
					06 207-TP-TK.AR-004		

TECHNINĖS SPECIFIKACIJOS

1. BENDRIEJI REIKALAVIMAI

Statybinė-montavimo organizacija, vykdanči kompiuterinių tinklų statybos-montavimo darbus turi turėti apmokytą brigadą ir licenciją šių darbų vykdymui.

2. TECHNINIAI REIKALAVIMAI MONTAVIMO DARBAMS

2.1. KABELIŲ MONTAVIMAS

Kabeliai tiesiami paslėptu arba atviruoju būdu. Priklausomai nuo patalpų apdailos, kabelių tinklas klojamas po tinku, po sauso gipso plokštėmis, virš pakabinamų lubų ar plastikiniuose kanaluose.

Kabeliai klojami horizontaliai sienomis 10-15 cm atstumu nuo lubų arba nuo grindų lygio ir vertikalčiai iki rozečių arba komutacinių mazgų montavimo vietos taip, kad nebūtų pavojaus pažeisti kabelius vykdant apdailos darbus ar tvirtinant apšvietimo ir interjero dizaino elementus. Šis atstumas gali būti keičiamas, atsižvelgiant į elektros tinklo kabelių išsidėstymą. Ryšių kabeliai negali būti klojami lygiagrečiai arčiau kaip 40cm atstumu nuo elektros tinklo kabelių. Jeigu tik įmanomas paklojimas mažesniu atstumu (iki 15cm), tai lygiagrečiai einančio ryšių kabelio ilgis turi būti iki 1.5m. Kai naudojami ekranuoti kabeliai šis atstumas gali būti iki 3 m. Leidžiama ryšių kabelius tiesiti statmenai elektros tinklo kabeliams. Jeigu leidžia patalpų interjero dizaino sprendimai kabelius galima kloti atviruoju būdu tvirtinant kas 0.3m kablių laikikliais, arba kabelius paslepiančią plastikinius kanalus.

Jeigu yra pakabinamos lubos kabeliai klojami virš pakabinamų lubų. Įrengtuose instaliaciniuose vamzdžiuose, draudžiama kabelį tvirtinti plyšyje tarp nešančiosios sienos ir perdengimo plokštės. Darant potinkinę instaliaciją, kabelio praėjimo vietose nuo vienos plokštumos į kitą turi būti padaroma apie 10cm ilgio kilpa, fiksuojant kabelį kilpos pradžioje abiejose plokštumose. Patalpose, kuriose jau yra ryšių kanalai, galima kompiuterinius kabelius kloti kartu su kitais silpnų srovių kabeliais.

2.2. ELEKTROS MAITINIMO KABELIŲ MONTAVIMAS

Elektros maitinimo kabeliai tiesiami pagal bendrus reikalavimus, išdėstytus "Elektros įrenginių įrengimo taisyklėse".

2.3. KOMUTACINĖS SPINTOS MONTAVIMAS

Komutacinės spintos montavimo vieta parenkama, kad nekliudytų objekto darbuotojams, būtų galima nekliudomai ir patogiai atidaryti dureles, vykdant ryšių aktyvinės įrangos montavimo arba aptarnavimo darbus. Visi kabeliai į spintą įvedami per numatytas technologines ertmes, o kabelių gyslų paskirstymas atliekamas vidinėje spintos dalyje.

				Projektavimo įmonė		ADMINISTRACINIŲ PATALPŲ REKONSTRUKCIJA ŽALGIRIO G. 11A, KLAIPĖDA			
				Atestato nr. 0703				Laida	
1915				PV		A.Bružas		0	
Atestato Nr.		"JORINGĖ" APSAUGOS SISTEMOS				Administracinis pastatas Žalgirio g. 11a, Klaipėda		Laida	
1051								0	
6354		PDV		Laurinavičius		06 11 20		Lapas	
		Braižė		Lomsargienė		06 11 20		Lapų	
						06 207-TP-TK.TSP-005		1 2	

2.4. KOMUTACINIŲ ELEMENTŲ MONTAVIMAS

Vytos poros 5 kategorijos 4 porų kabeliai jungiami į kištukinius lizdus užspaudžiamų gnybtų pagalba. Kompiuterinio tinklo kabeliai jungiami į 24-ių portų Cat 5e kategorijos 19" panelę.

3. MONTAŽINĖS MEDŽIAGOS IR GAMINIAI

3.1. Komutacinė spinta:

19" 42U Komutacinė spinta skirta įrangos ir skydelių montavimui. Spintos komplektaciją sudaro: rėmas išardomas, aliumininis; šoninės sienos nuimamos; maitinimo kabeliai įvedami iš apačios; signaliniai kabeliai įvedami iš apačios, išvedami per viršų; priekinės durys stiklinės, spynelė su raktu. Durų stiklas tonuotas. Spintoje montuojami: 5 kategorijos komutacinė panelė 24 priegų (pagal poreikį); kabelių paskirstymo panelė; komutavimo panelės telefoniniam tinklui; maitinimo skirstomasis skydelis bei įžeminimo kompleksas. Komutavimo spintos įranga per 6 lizdų maitinimo panelę prijungia prie 50Hz 230 ±10% įtampos tinklo 3x2.5 variniu kabeliu.

3.2. Informaciniai kištukiniai lizdai (telefoniniam-kompiuteriniam tinklui)

Naudojamas informacinių kištukinių lizdų 2xRJ45 komplektas (telefonui ir kompiuteriui), montuojamas įleidžiant į sienas.

3.3. Kabeliai

Informacinis tinklas nuo komutacinių panelių iki 5 kategorijos kištukinių lizdų klojamas vytos poros 5 kategorijos 4 porų kabeliais. Informacijos srauto greitis 100m atstumui yra 155 Mb/s, maksimalus greitis 622 Mb/s.

Kabelių konstrukcija:

gysla- atkaitinta viela, 0,5 mm skersmens;

grupė- susukta pora;

struktūra- keturios kartu susuktos poros;

įžeminimas-alavuota varinė viela d=0,4mm;


apvalkalas- pilka LINYL-PVC plastmasė, aštuoniukės forma.


4. MARKIRAVIMAS

Markiravimas atliekamas pagal LST EN 445 12 00 reikalavimus. Markiruojama visa įranga. Panelių prievadai turi būti markiruojami nuoseklia tvarka. Kištukiniai lizdai markiruojami nurodant pilną prijungimo adresą. Kabeliai markiruojami nurodant kabelio numerį abiejuose jo galuose šalia panelės ir lizdo, o tose vietose, kur praeina sienas - abiejose sienos pusėse. Markiravimas turi būti ilgaamžis, gerai matomas.

5. MONTAVIMAS, IŠBANDYMAS IR DERINIMAS

Visi projekte numatyti prietaisai, įrengimai, aparatūra, skydai, kabeliai, montažinės medžiagos ir gaminiai turi būti sertifikuoti Lietuvoje. Jie turi būti montuojami, išbandomi ir suderinami pagal jų gamintojų standartus arba technines sąlygas.

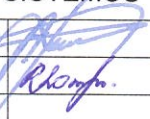				Projektavimo įmonė		ADMINISTRACINIŲ PATALPŲ REKONSTRUKCIJA ŽALGIO G. 11A, KLAIPĖDA			
Atestato nr. 0703									Laida
1915	PV	A.Bružas			0				
Atestato Nr.	"JORINGĖ" APSAUGOS SISTEMOS					Administracinis pastatas Žalgirio g. 11a, Klaipėda			Laida
									0
1051	PDV	Laurinavičius		06 11 20	Techninės specifikacijos	Lapas	Lapų		
6354		Braižė	Lomsargienė	06 11 20					
									06 207-TP-TK.TSP-005

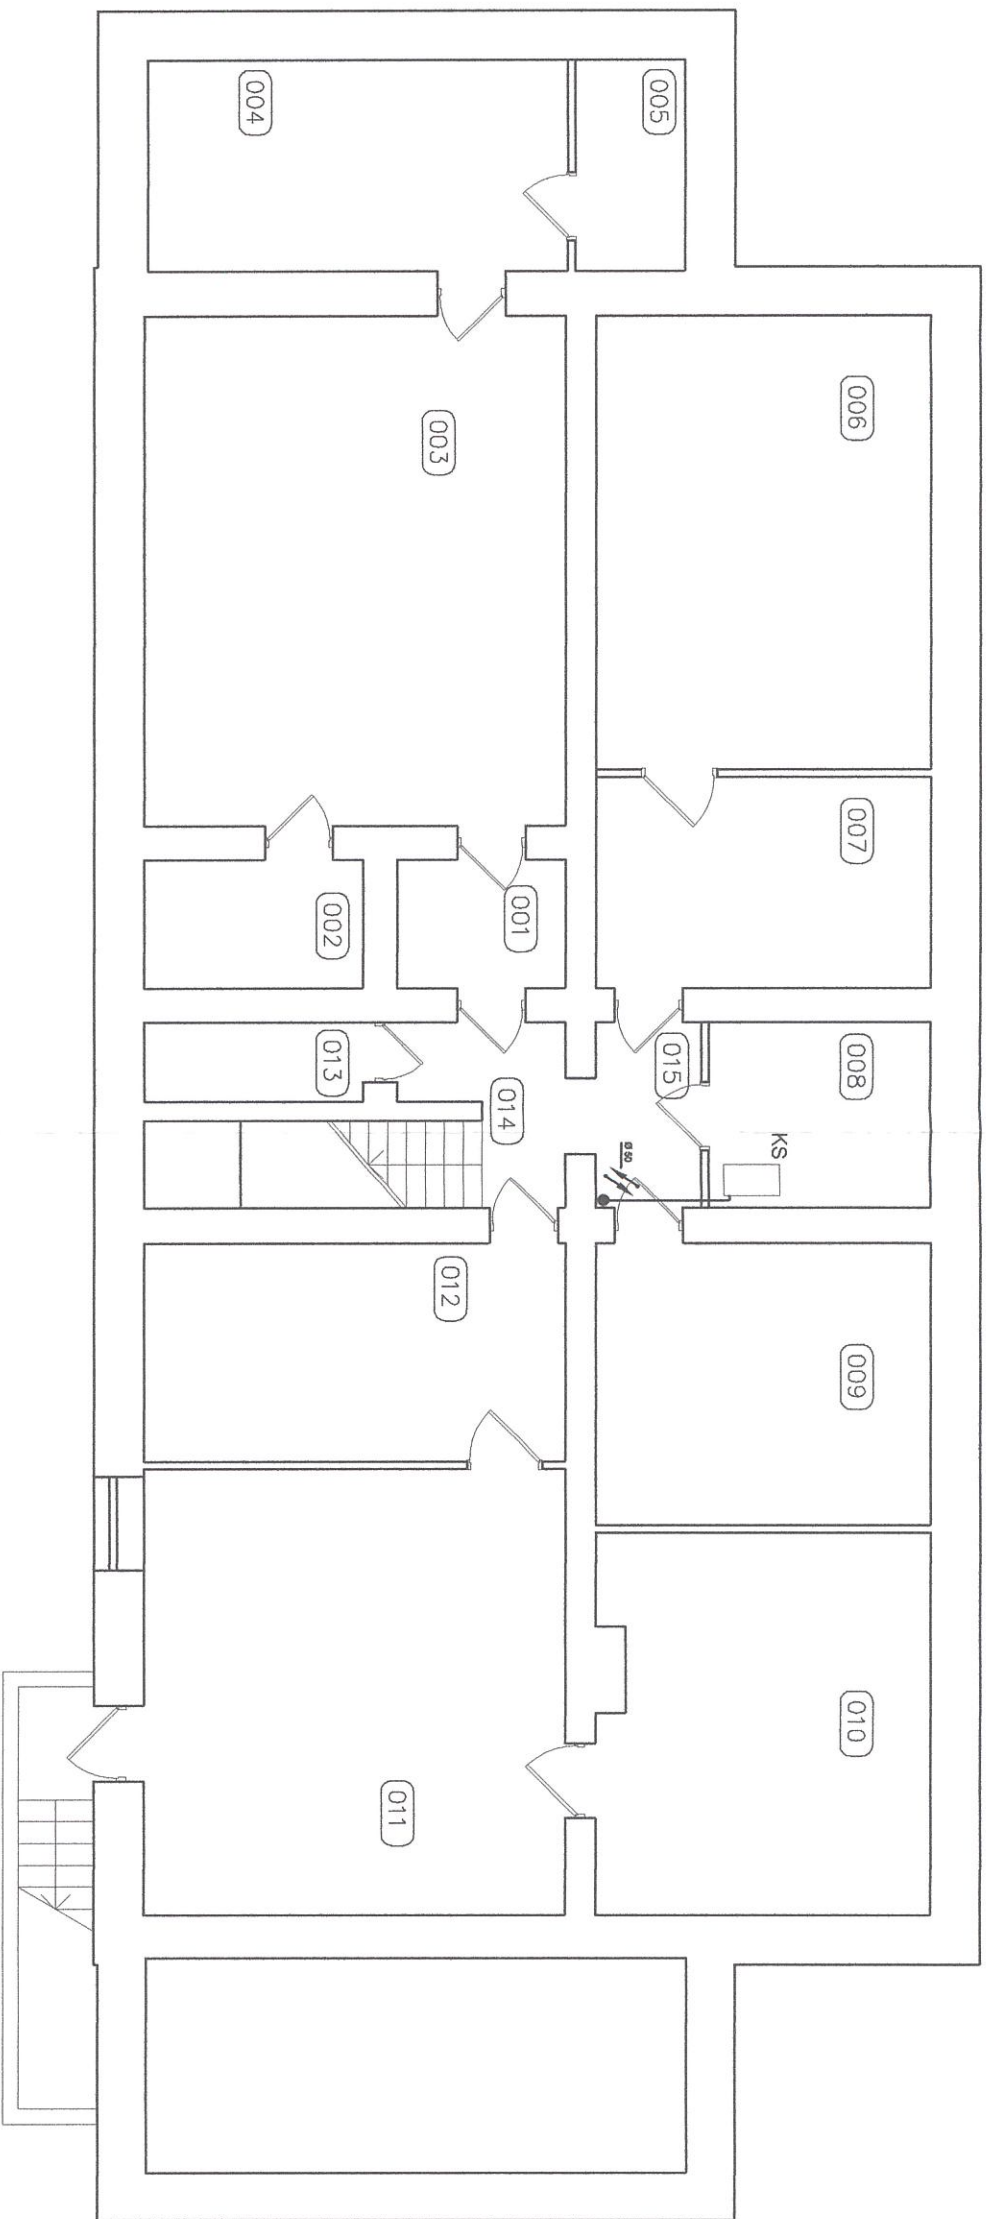

PATALPŲ EKSPLIKACIJA


Pat. nr.	Paskirtis	Plotas m ²
1	2	3
001	KORIDORIUS	3,79
002	PAGALBINĖ PATALPA	4,93
003	ARCHYVAVIMO PATALPA	37,58
004	ARCHYVAVIMO PATALPA	15,57
005	PAGALBINĖ PATALPA	4,06
006	ARCHYVAVIMO PATALPA	26,71
007	ARCHYVAVIMO PATALPA	12,40
008	SERVERINĖ	11,08

1	2	3
009	ARCHYVAVIMO PATALPA	16,61
010	KONFISKATŲ SANDĖLIAVIMO PAT.	22,04
011	KONFISKATŲ TVARKYMO PAT.	33,09
012	ŠILUMINIS MAZGAS	16,18
013	VALYMO INVENTORIAUS PAT.	3,03
014	LAIPTINĖ	3,94
015	KORIDORIUS	3,50

Proj.dalis	Pavardė	Parašas	Data

1915 PV A.Bružas				Projektavimo įmonė "JORINGĖ" APSAUGOS SISTEMOS		Administracinių PATALPŲ REKONSTRUKCIJA ŽALGIRIO G. 11A, KLAIPĖDA	
Atestato Nr. 1051 6354		PDV Braižė		Laurinavičius Lomsargienė		06 11 20 06 11 20	
1915				Atestato nr. 0703		Administracinis pastatas Žalgirio g. 11a, Klaipėda	
						Telefoninio-kompiuterinio tinklo schema (rūsys)	
						06 207-TP-TK.BR-003	
						Lapas Lapų	
						1 3	
						Laida 0	

M 1:100

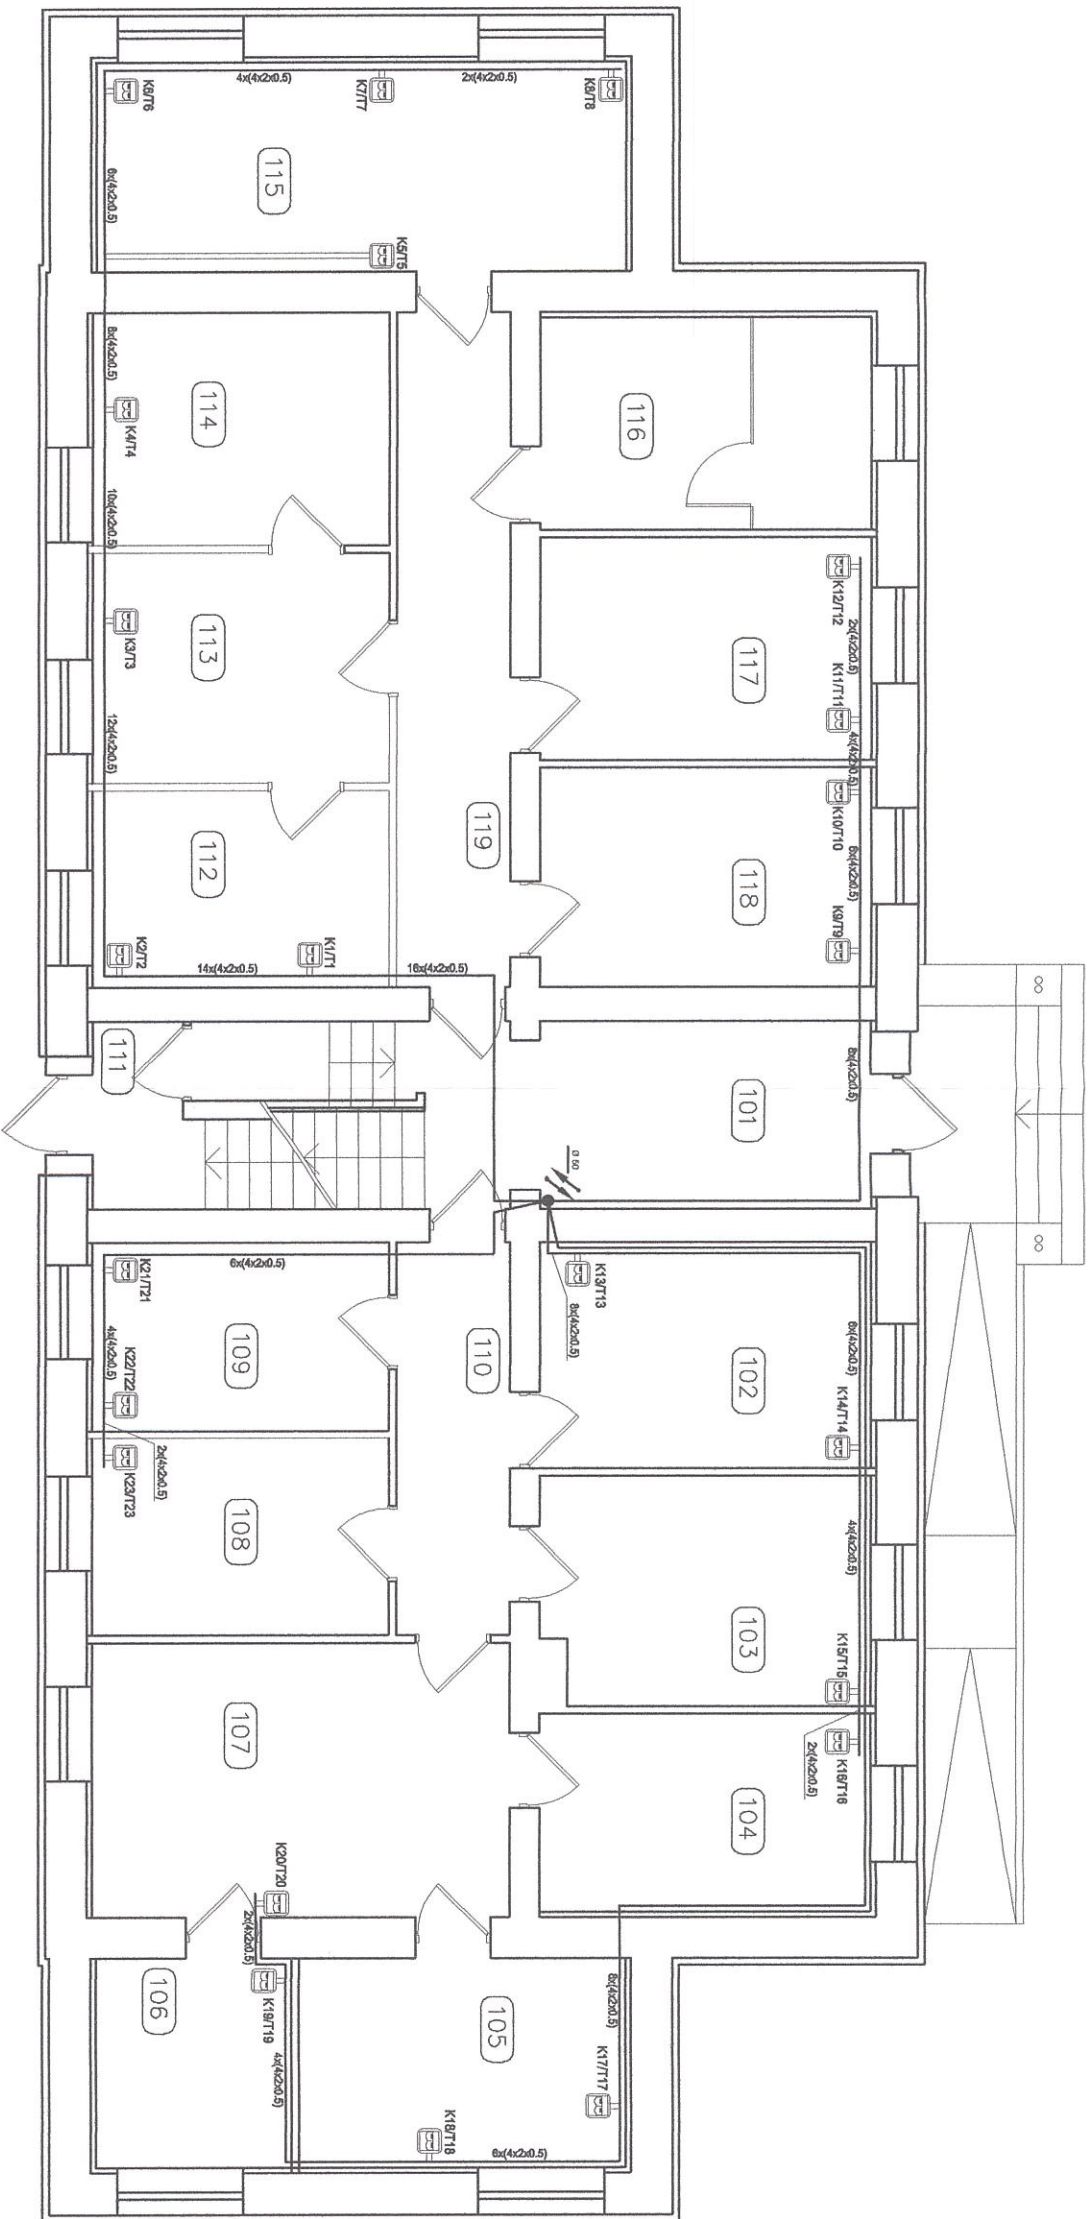

PATALPŲ EKSPLIKACIJA

Pat. nr.	Paskirtis	Plotas m ²
1	2	3
101	VESTIBULIS	14,93
102	KABINETAS	13,35
103	KABINETAS	13,34
104	KABINETAS	11,93
105	KABINETAS	12,51
106	KABINETAS	7,58
107	KABINETAS	20,33
108	KABINETAS	10,48
109	KABINETAS	10,00

1	2	3
110	KORIDORIUS	7,83
111	TAMBURAS	3,36
112	KABINETAS	10,21
113	KABINETAS	11,99
114	KABINETAS	12,19
115	KABINETAS	19,49
116	SANMAZGAS	13,13
117	KABINETAS	12,91
118	KABINETAS	13,43
119	KORIDORIUS	19,49

Proj.dalis	Pavardė	Parašas	Data

1915

PV

A.Bružas

Atestato Nr. 0703

Projektavimo įmonė

ADMINISTRACINIŲ PATALPŲ REKONSTRUKCIJA

ŽALGIRIO G. 11A, KLAIPĖDA

Atestato Nr. 1051

6354

PDV

Braižė

Laurinavičius

Lomsargienė

06 11 20

06 11 20

Administracinis pastatas

Žalgirio g. 11a, Klaipėda

Telefoninio-kompiuterinio tinklo schema (1a.)

06 207-TP-TK-BR-003

Laida

0

Laida


0

Lapas

2

Lapų

3

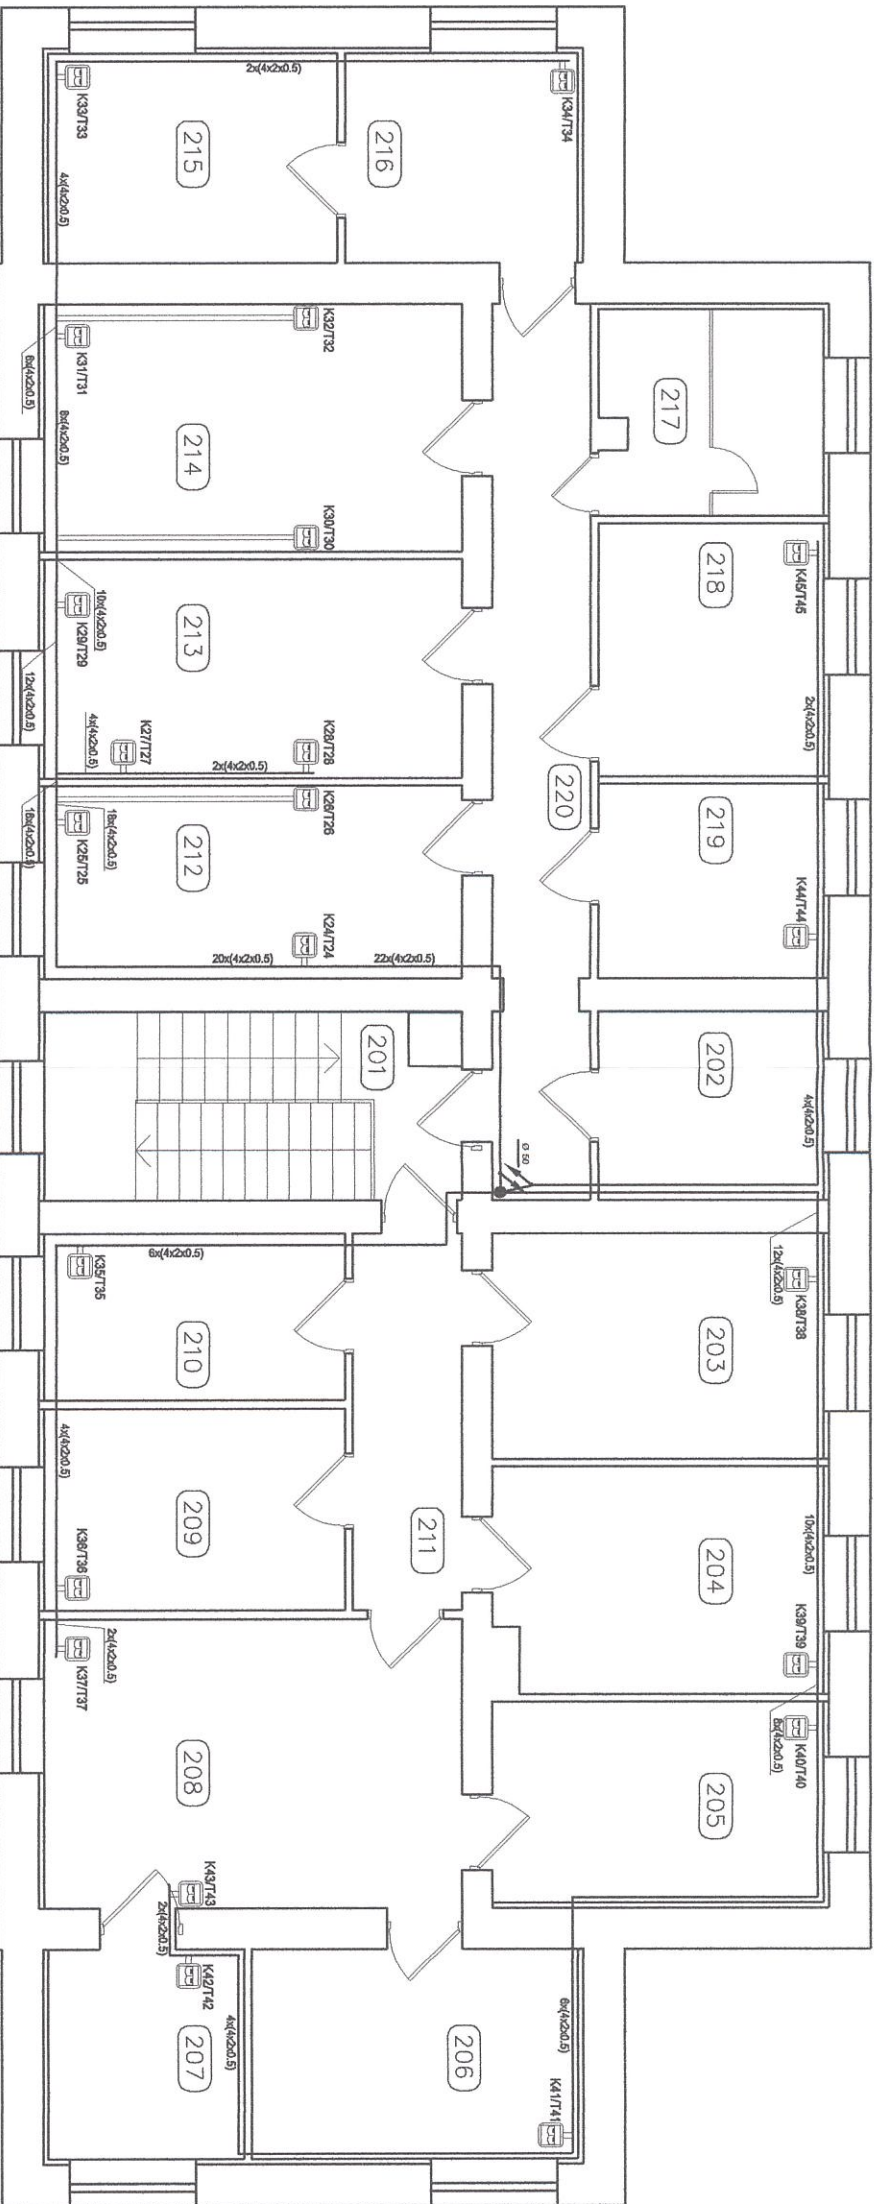

PATALPŲ EKSPLIKACIJA

Pat. nr.	Paskirtis	Plotas m ²
1	2	3
201	LAIPTINĖ	-
202	KABINETAS	7,63
203	KABINETAS	13,35
204	KABINETAS	13,12
205	KABINETAS	12,15
206	KABINETAS	20,51
207	KABINETAS	7,58
208	KABINETAS	21,45
209	KABINETAS	10,85

1	2	3
210	KABINETAS	8,91
211	KORIDORIUS	7,25
212	KABINETAS	14,28
213	KABINETAS	16,24
214	KABINETAS	18,48
215	KABINETAS	11,12
216	KABINETAS	8,98
217	SANMAZGAS	8,63
218	KABINETAS	10,22
219	KABINETAS	7,84
220	KORIDORIUS	15,34

Proj.dalis	Pavardė	Parašas	Data

1915

PV

A.Bružas

Atestato n. 0703

Projektavimo įmonė

ADMINISTRACINIŲ PATALPŲ REKONSTRUKCIJA

ŽALGIRIO G. 11A, KLAIPĖDA

Atestato Nr. 1051

APSAUGOS SISTEMOS

Administracinis pastatas

Žalgirio g. 11a, Klaipėda

6354

PDV

Laurinavičius

06 11 20

Telefoninio-kompiuterinio tinklo schema (2a.)

Braižė

Lomsargienė

06 11 20

Lapas 3

Lapų 3

		Projektavimo įmonė		ADMINISTRACINIŲ PATALPŲ REKONSTRUKCIJA ŽALGIRIO G. 11A, KLAIPĖDA	
		Atestato nr. 0703			
1915	PV	A. Bružas			
Atestato Nr.	"JORINGĖ" APSAUGOS SISTEMOS			Administracinis pastatas Žalgirio g. 11a, Klaipėda	
1051				Laida	
6354	PDV	Laurnavičius	06 11 20	0	
	Braižė	Lomsargienė	06 11 20	Laida	
				0	
Kompiuterinio ir telefoninio tinklo struktūrinė schema			Lapas	Lapų	
06 207-TP-TK.SS-003			1	1	

