Sutartiniai žymėjimai:

- uždaro tipo TR
- Gatvių apšvietimo oro linija A-16mm² linijų ilgis L(m) = 800
- Gatvių apšvietimo oro linija A-25mm² linijų ilgis L(m) = 460
- Gatvių apšvietimo kabelinė oro linija AMKA 1x16+25mm² linijų ilgis L(m) = 120
- Gatvių apšvietimo kabelinė oro linija AMKA 3x16+25mm² linijų ilgis L(m) = 760
- Gatvių apšvietimo kabelinė požeminė linija Al-4x25mm² linijų ilgis L(m) = 280
- Gatvių apšvietimo šviestuvas Proli 100W su kronšteinu vnt. = 24
- Gatvių apšvietimo šviestuvas DRL 250 su kronšteinu vnt. = 1

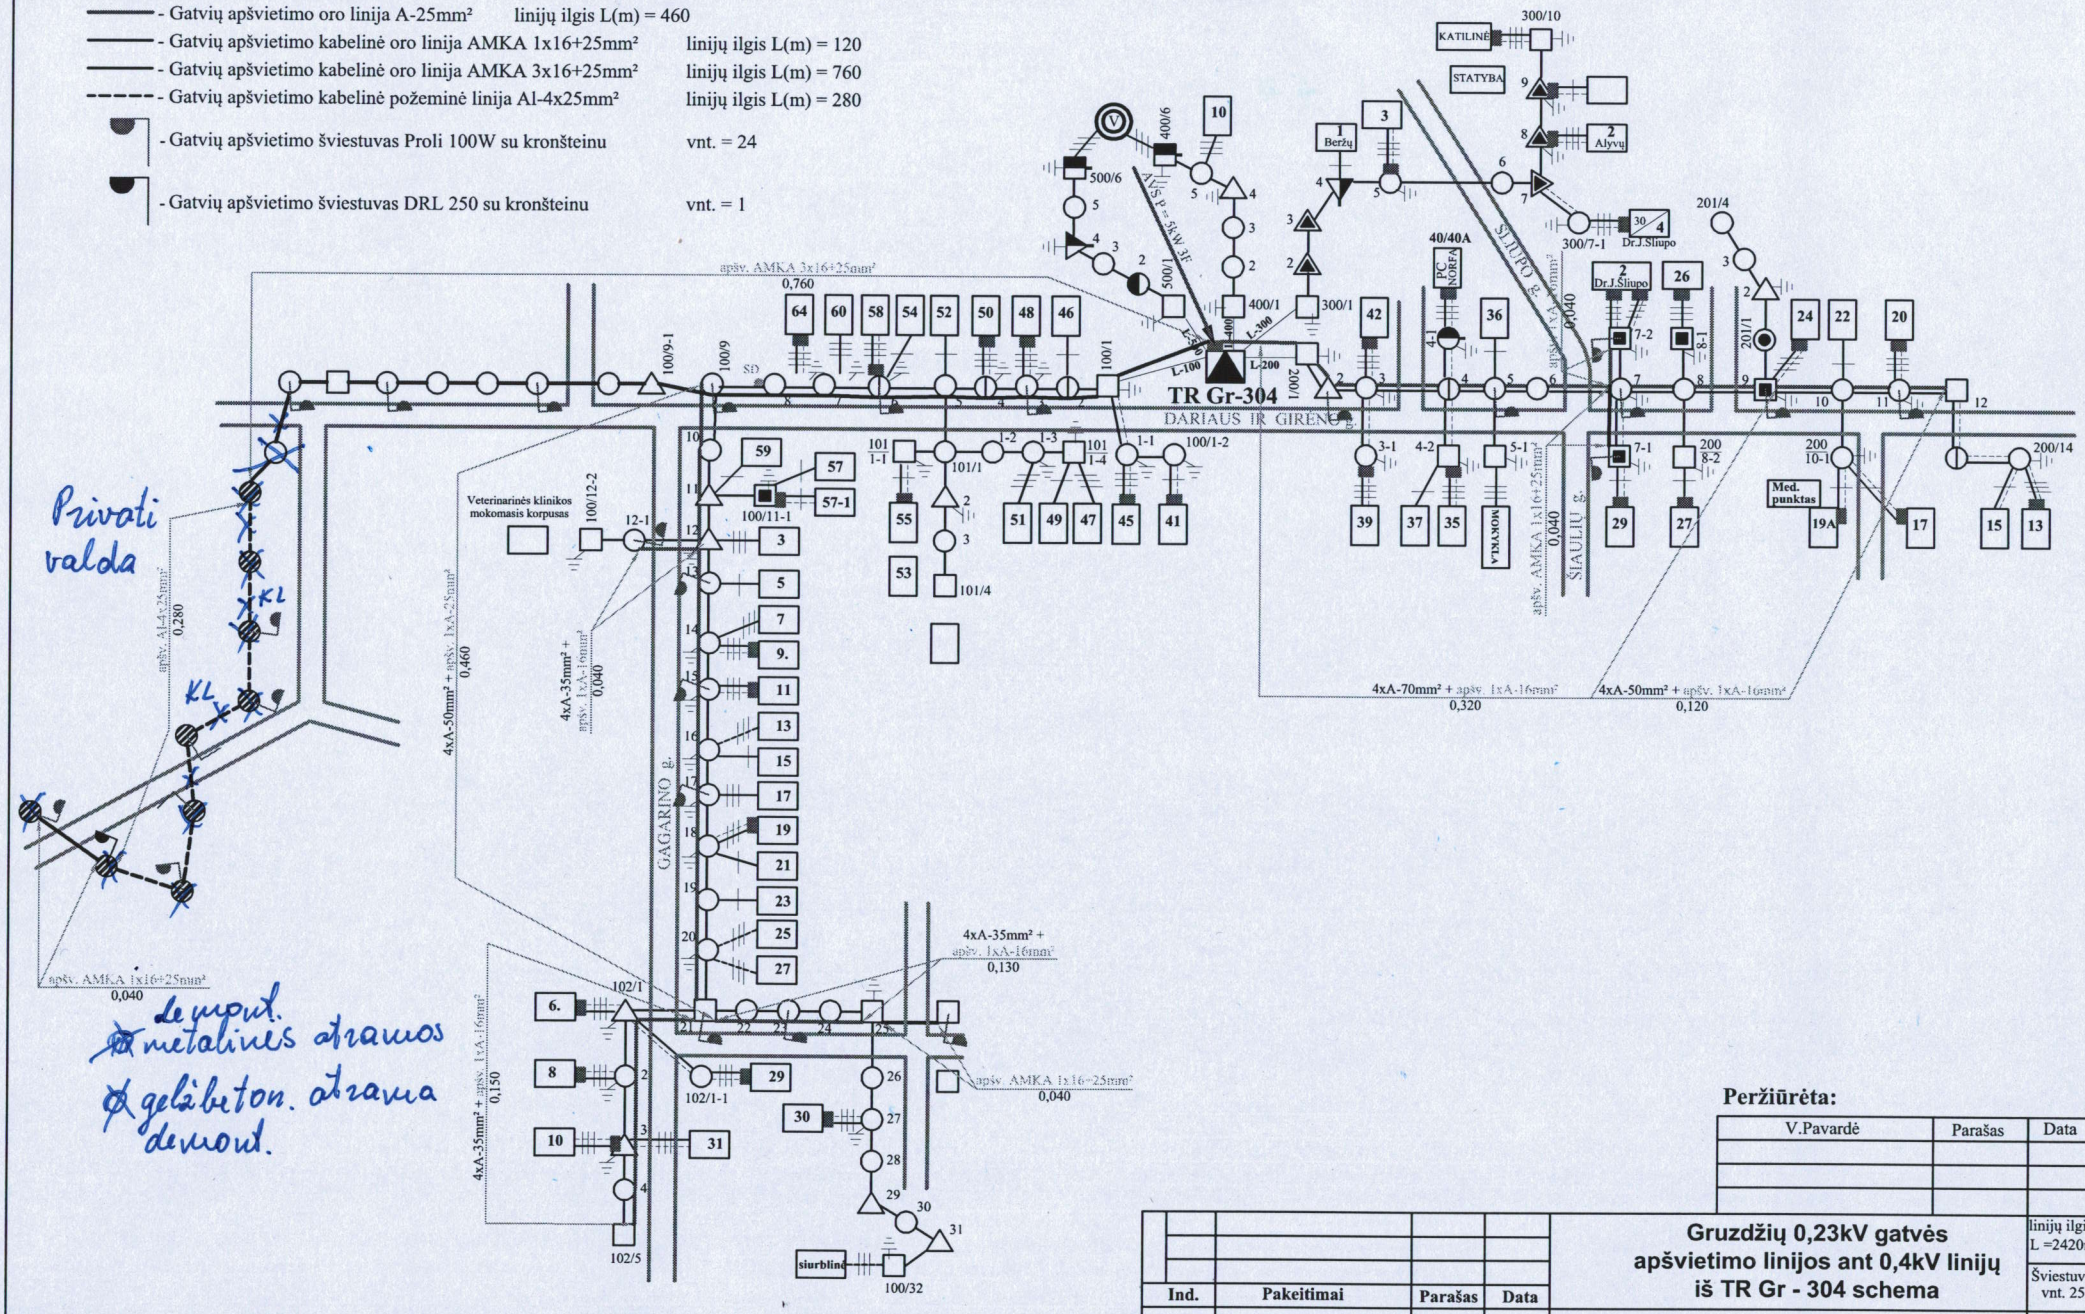

Peržiūrėta:

V.Pavardė	Parašas	Data

Ind.	Pakeitimai	Parašas	Data
Tvirtino	Vyr. Energetikas Mindaugas Endriušaitis		2014 05 14
Ruošė	Eimantas Kirkutis		2014 05 14

Gruzdžių 0,23kV gatvės apšvietimo linijos ant 0,4kV linijų iš TR Gr - 304 schema

linijų ilgis L =2420m

Šviestuvai vnt. 25

UAB Kuršėnų Komunalinis ūkis

Lapas 1

Lapų 1