



### Tilto fasadas ir išilginis pjūvis M 1:100

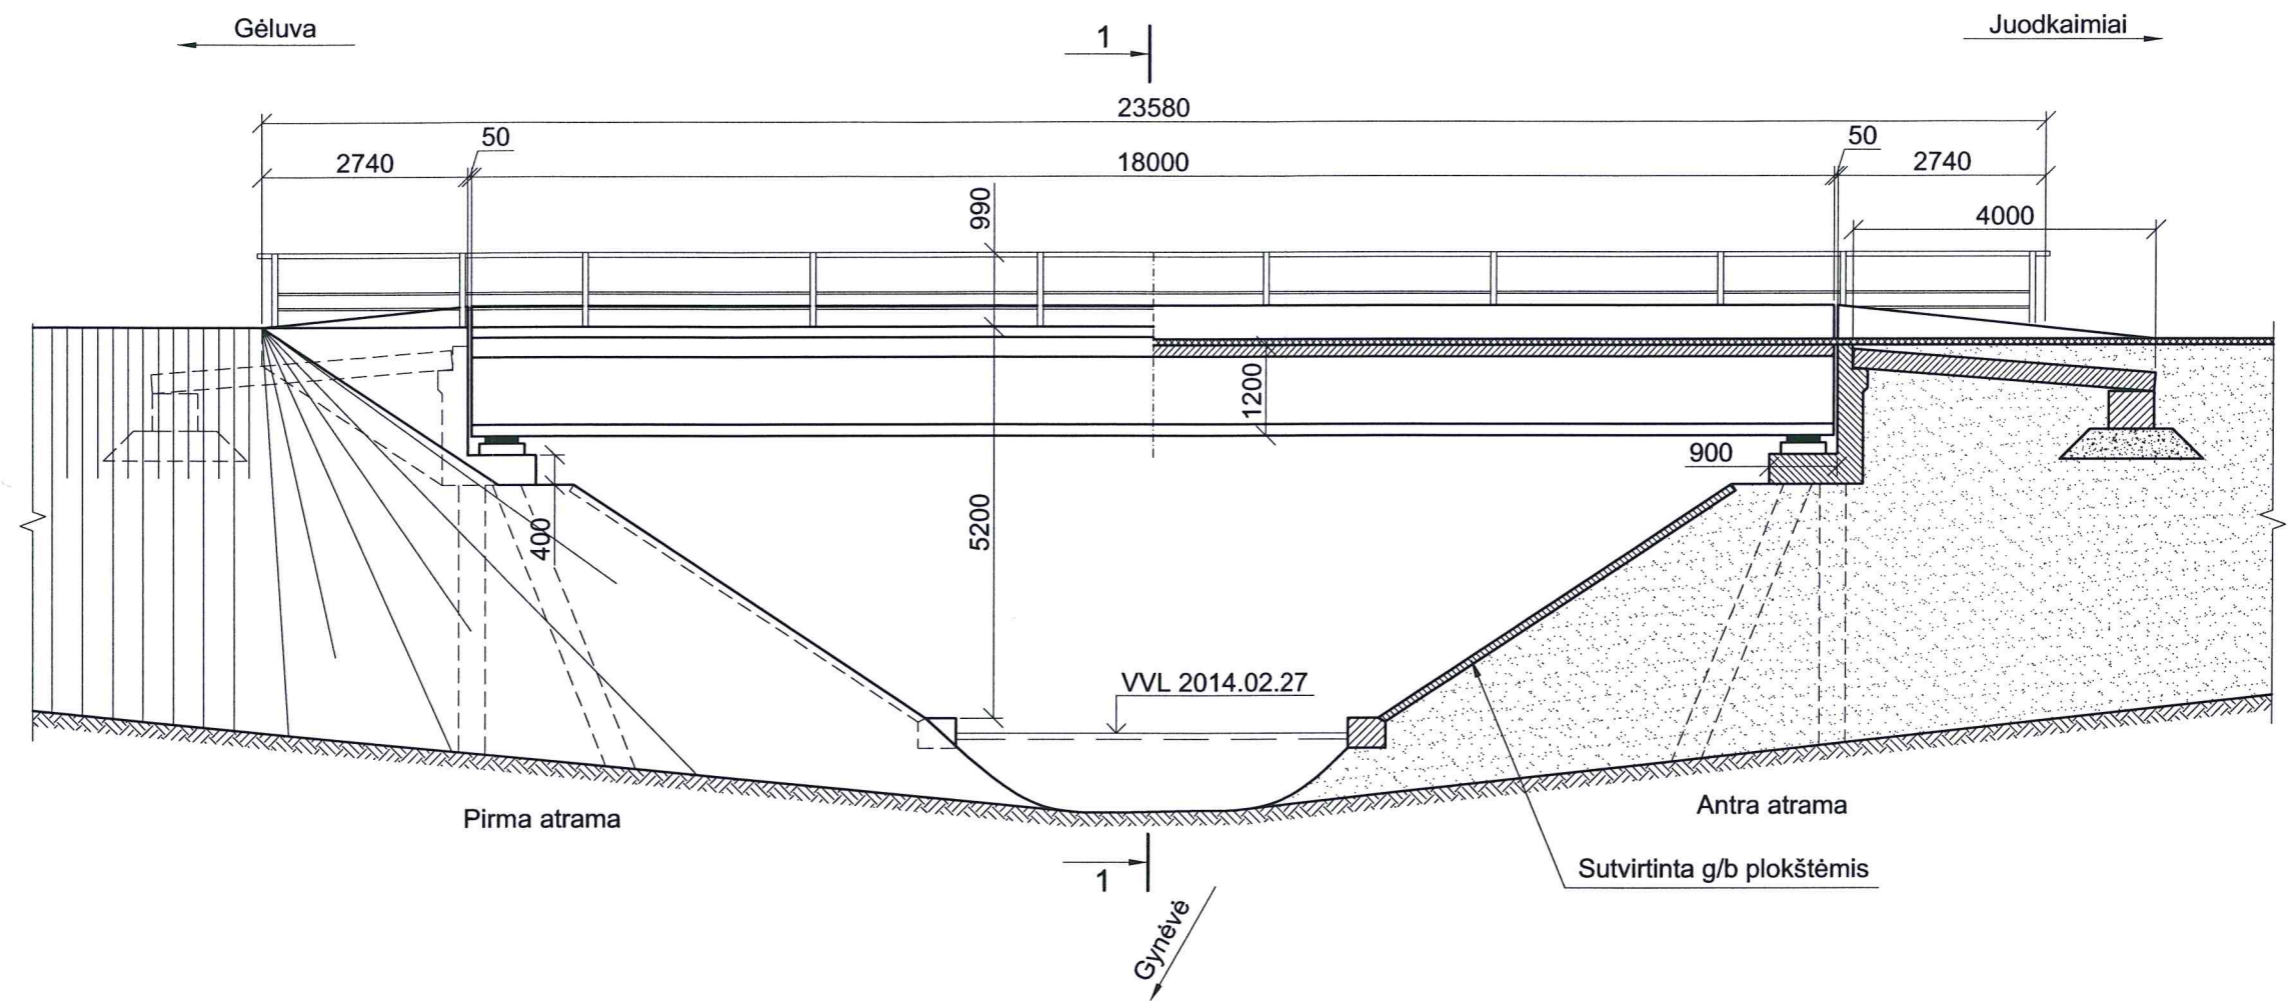

### Tilto skersinis pjūvis 1-1 M 1:100

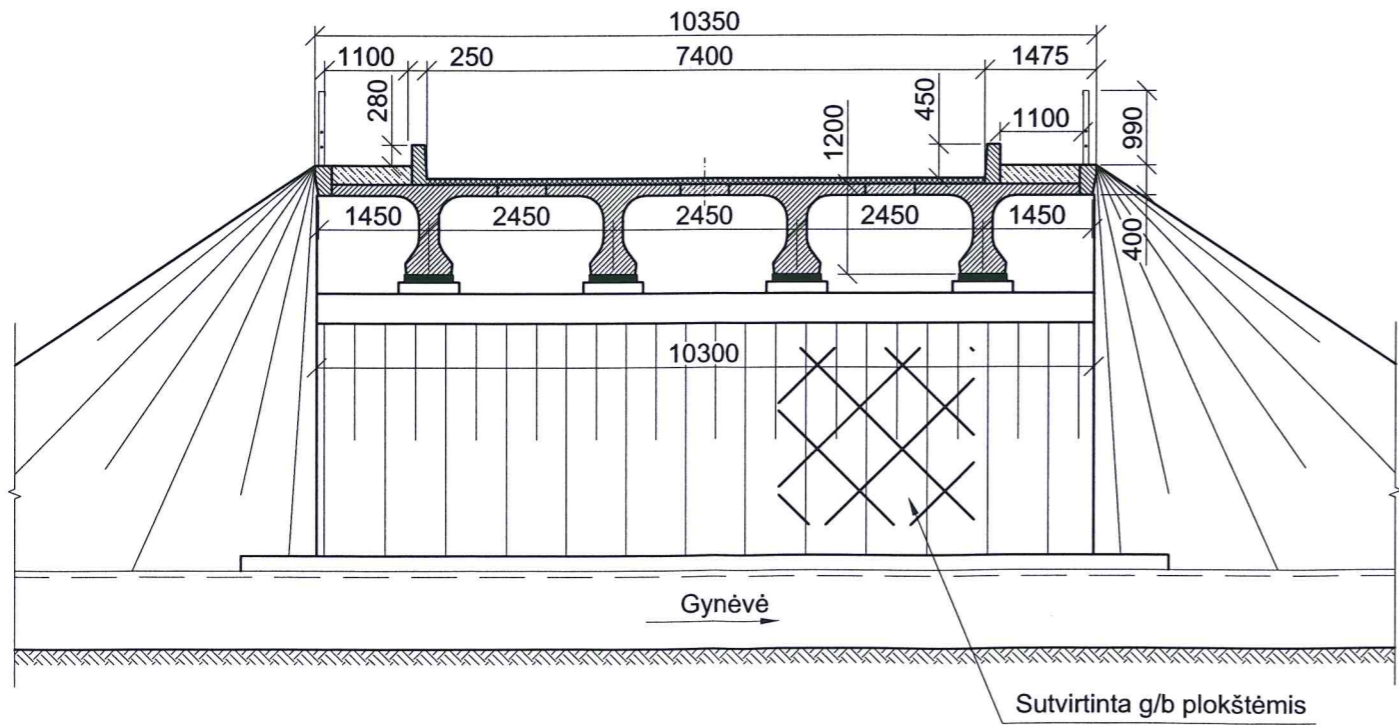

- PASTABOS:**  
 1. Atramos žymimos kelio kilometražo didėjimo kryptimi.  
 2. Tilto kelio dangos išilginį ir skersinį nuolydžius žr. 2.3 skyriuje.

Atestato Nr.	KELIŲ IR TRANSPORTO TYRIMO INSTITUTAS	1.4.2. Tiltų ir viadukų esminės ir specialiosios apžiūros	
7463		Tiltas per Gynėvės upę, 3514 kelio 4,26 km	Laida
2534	PV		0
27988	PDV		
Etapas	Lietuvos automobilių kelių direkcija prie Susisiekimo ministerijos	<b>2.1 schema.</b> Fasadas, išilginis ir skersinis pjūviai	Lapas Lapų
-			23 92