

TOMO DIČIŪNO INDIVIDUALI VEIKLA
Žirmūnų g. 73, Vilnius, tel.862242876
(įmonės kodas, adresas, telefonas, el. paštas)

TOPOGRAFINIS PLANAS – pilnas turinys
M 1:500

Adresas: Kiūpeliai, Natkiškių sen., Pagėgių sav.

Geodezininkas

Vilnius 2024

TIIS paslaugos

"Topografinių ir inžinerinių tinklų planų erdvinį duomenų teikimas derinti ir tvarkyti" ataskaita

Sugeneruota: 2024-03-01 10:56

Paslaugos gavėjo informacija

Vardas ir pavardė: [Redacted]
GKP: 1GKV-1286

Paslaugos užsakymo informacija

Numeris: TIIS1-20240215-008660
Paslaugos nuoroda: <https://tiiis.planuojustatau.lt/portal/orders/TIIS1-20240215-008660>
Pavadinimas: Kiūpeliai, Natkiškių sen., Pagėgių sav.
Adresas: Kiūpeliai, Natkiškių sen., Pagėgių sav.
Prašymo teritorija: 1.06 ha
Pateikto plano tipas: Topografinis planas – pilnas turinys
Rezervuoti šulinių numeriai: Ne
Paslaugos gavėjo komentaras:
Paslaugos gavėjo įkeltas dokumentas: 1tiltas_A0_lapas.pdf, AR_tiltu_g.pdf
Paslaugos būseną: Prašymas ir erdviniai duomenys priimti

Pateiktą planą ir plano ED derino

EDT organizacija: Pagėgių savivaldybės administracija (293)
EDT grupė: Pagėgių sav. Architektūros ir kraštotvarkos skyrius (294)
Priimtas sprendimas: Erdviniai duomenys priimti automatiškai suėjus terminui
Administracinį sprendimą priėmusio asmens vardas ir pavardė: -
Pateiktas tikrinti EDR: 1tiltas.dwg
Pridėti dokumentai: 1tiltas_A0_lapas.pdf, AR_tiltu_g.pdf

Veiksmų ir organizacijos priimtų sprendimų išsklotinė

2024-02-15 10:51:14 Gauta užduotis "Priimti ED (TOPO)"
2024-03-01 10:51:17 Erdviniai duomenys priimti automatiškai suėjus terminui

ED pateikti susipažinti

Organizacija: Pagėgių savivaldybės administracija (293)
Organizacijos grupė: Pagėgių sav. Žemės ūkio skyrius (295)

Gautas EDR: 1tiltas.dwg

ED pateikti susipažinti

Organizacija: AB „Energijos skirstymo operatorius“ ESO (80)
Organizacijos grupė: AB „Energijos skirstymo operatorius“. Elektros duomenys (81)
Gautas EDR: 1tiltas.dwg

ED pateikti susipažinti

Organizacija: UAB „Pagėgių komunalinis ūkis“ (197)
Gautas EDR: 1tiltas.dwg

ED pateikti susipažinti

Organizacija: Telia Lietuva, AB (86)
Organizacijos grupė: Telia Lietuva, AB. Klaipėdos regionas, ryšių tinklo duomenys (420)
Gautas EDR: 1tiltas.dwg

ED pateikti susipažinti


Organizacija: VšĮ „Plačiajuostis internetas“ (303)
Gautas EDR: 1tiltas.dwg



ED pateikti susipažinti

Organizacija: VĮ „Lietuvos automobilių kelių direkcija“ LAKD (365)
Gautas EDR: 1tiltas.dwg



AIŠKINAMASIS RAŠTAS

1. **Geodezinių matavimų data, laikas** – 2024-02-12 11:15-16:00
2. **Įmonė:** Tomo Dičiūno individuali veikla
Ind veiklos pažymėjimo numeris: 756 [redacted]
Adresas: Žalgirio g. 114 Vilnius.
3. **Geodezinių matavimų vykdytojas** – [redacted] (Kvalifikacijos Nr. 1GKV-[redacted])
ITO_EDR parengimas – [redacted] (Kvalifikacijos Nr. 1GKV-[redacted]).
4. **Matavimų tikslumas:**
 - geodezinių matavimų planinės padėties tikslumas – 0.04 m;
 - geodezinių matavimų aukščių padėties tikslumas – 0.04 m.
5. **Topografinio plano užsakovo nustatytas tikslumas:**
 - geodezinių matavimų planinės padėties tikslumas – 0.10 m;
 - geodezinių matavimų aukščių padėties tikslumas – 0.10 m.
6. **Naudotų valstybinio ar (ir) savivaldybės teritorijos geodezinio pagrindo punktų pavadinimai, jų koordinatės ir aukščiai:**
 - Punktai matavimui naudoti nebuvo
7. **Įrengtas topografinio plano geodezinis pagrindas:**
RP1 x= 6121481.65 y= 369296.98 z=34.51
RP2 x= 6121714.03 y= 369284.83 z=33.07
8. **Užsakovas:** Privatus asmuo
9. **Įrengto geodezinio pagrindo schema**

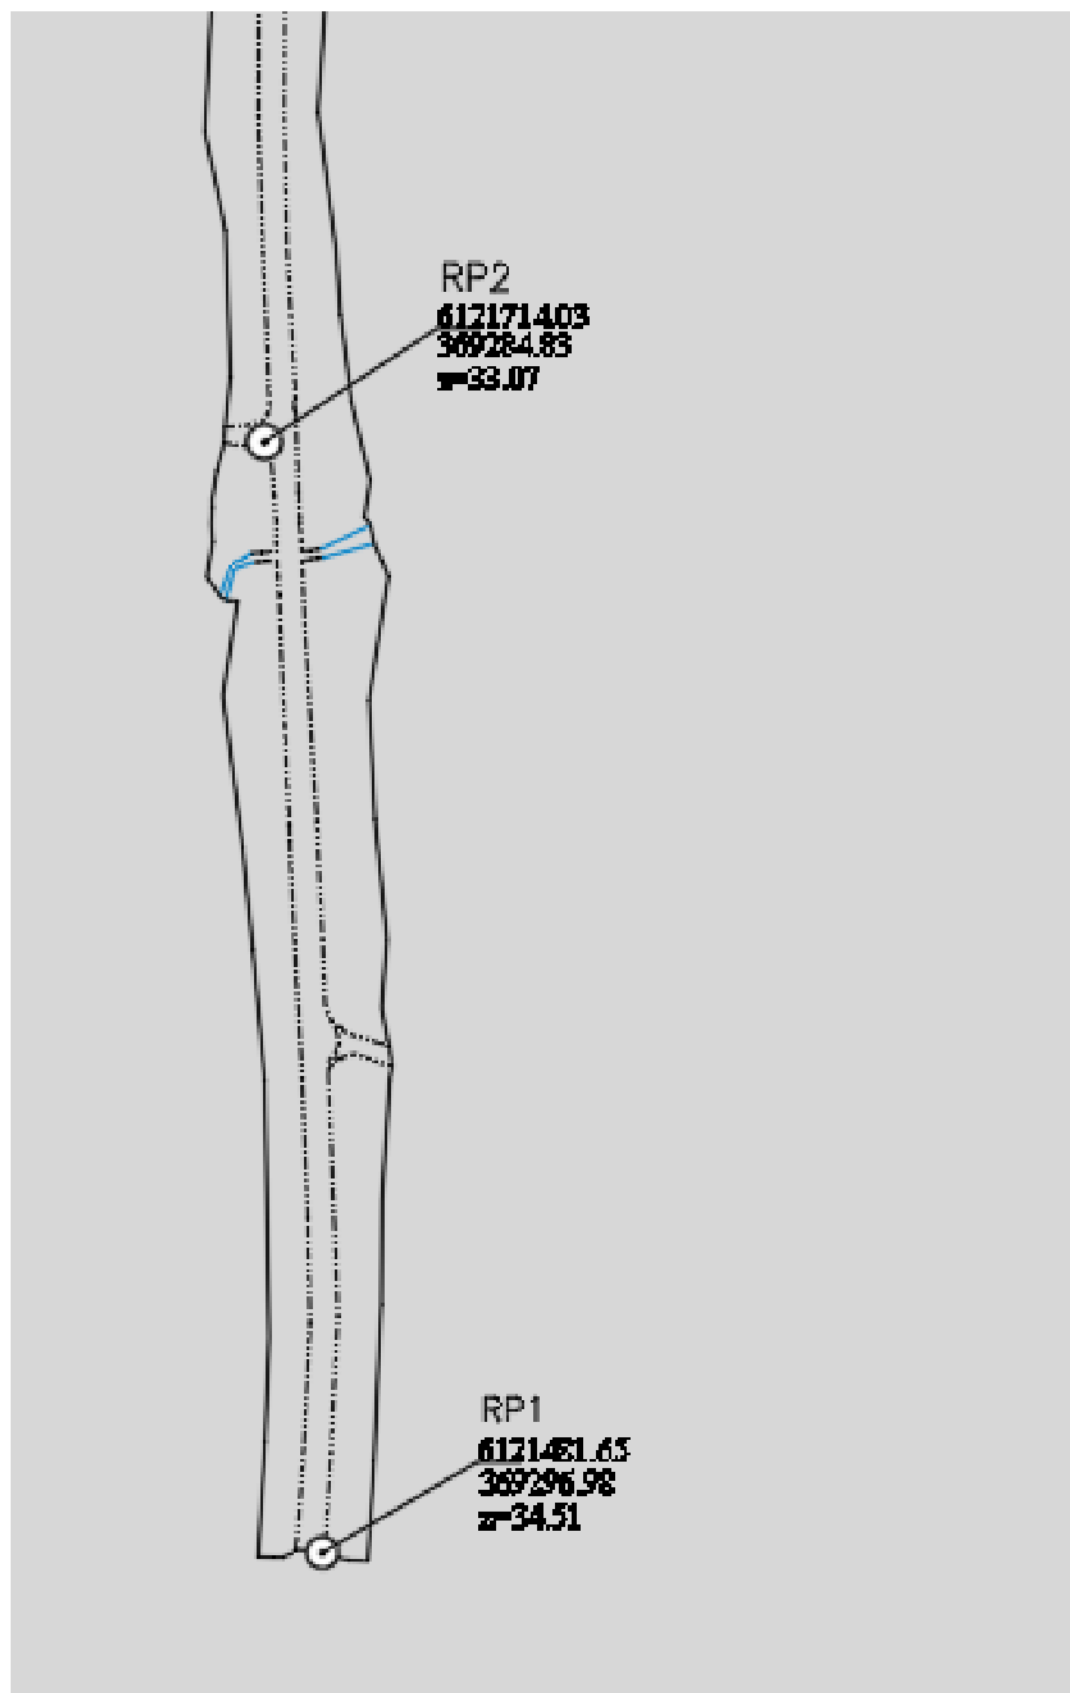

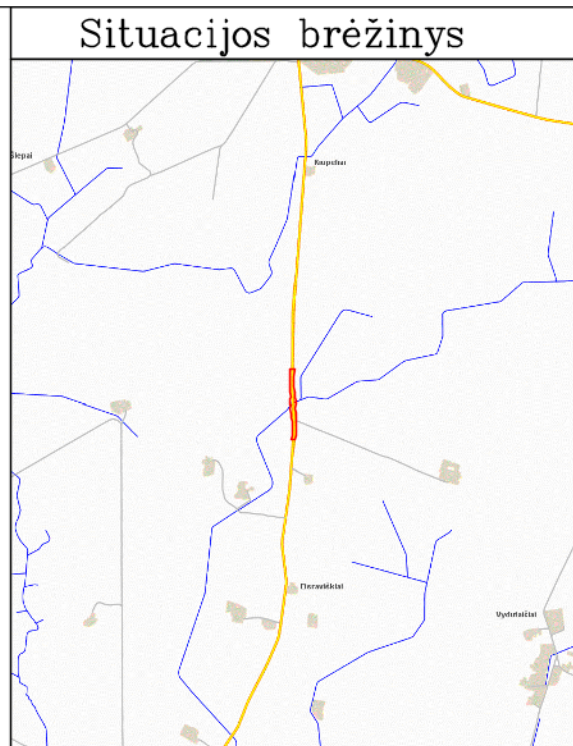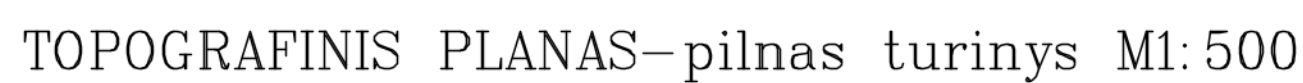

TIS derinimo numeris T02-024215-00860	Kvalif. Nr.	Pareigos	V.Pavardė	Parasas	TOMO DİCİONO INDIVIDUALI VEIKLA Psl. Nr. 9/2002 Tel. 0622 070707 susisiekimas.tomad@gmail.com
	[redacted]	[redacted] geodezininkas	[redacted]	[redacted]	Kopijetis, Naktiklėms mtn., Pagigijų mst.
	Topografinės planas–planas turys				
1. Geoderinis, matavimo planiškas pakeitimo liukšumas - 0,04 m	Mastelis	Data	Užsakymo Nr.	Lapų sk.	
2. Geoderinis matavimo, esančių pakeitimo liukšumas - 0,04 m	M1: 500	2024.02.15		1/1	
	Kortelės, antena: LMS-34; Apibūtinantis: LA007; Geoido: LPD00				
	TOPOGRAFINIS PLANAS – pilnas turinys				

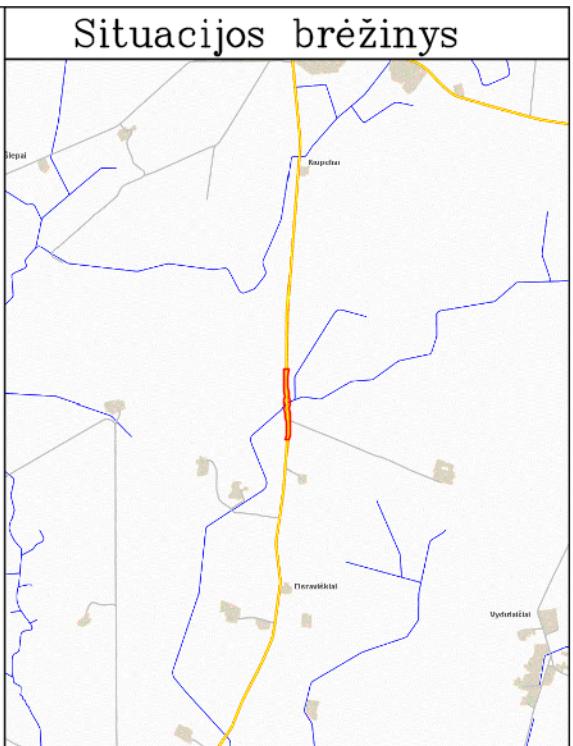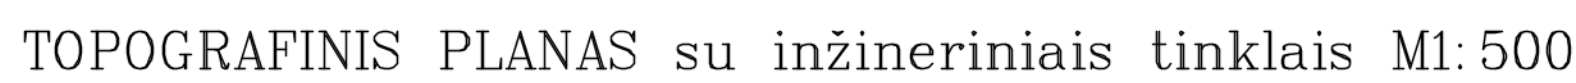

Kvalif. Nr.	Pareigos	V.Pavardė	Parašas	TOMO DICIONO INDIVIDUALI VEIKLA Psl Nr. 7049825 Tel. 062242876 inzerimas.tomos@gmail.com
	Geodezininkas			
Mastelis	Data	Užsakymo Nr.	Lapų sk.	Įspėjimai, patikslinimų sum., Pajūgių nar.
Mj: 500	2024.02.15		1/1	
Koordinacij sistema: LKS-94 Aškinčių sistema: LKS97 Geoidas: LT90D				TOPOGRAFINIS PLANAS su inžineriniais tinklais