




1 C/p
Hi=9.60

Valstybės įmonės Registrų centro Vilniaus filialas Vilniaus filialas Litencijos Nr.24G-502, išduota 2002-12-18			
Pateiktos	V. pavardė	Parašas	Data
Matininkė	D. Perveneckienė	<i>[Signature]</i>	2004.09.06
Būro vedėjas	V. Kapočius	<i>[Signature]</i>	<i>[Date]</i>
FIRMO AUKŠTO PLANAS			1:100
Traukė r. sav. Kūdiškių m. Būstinė 2			

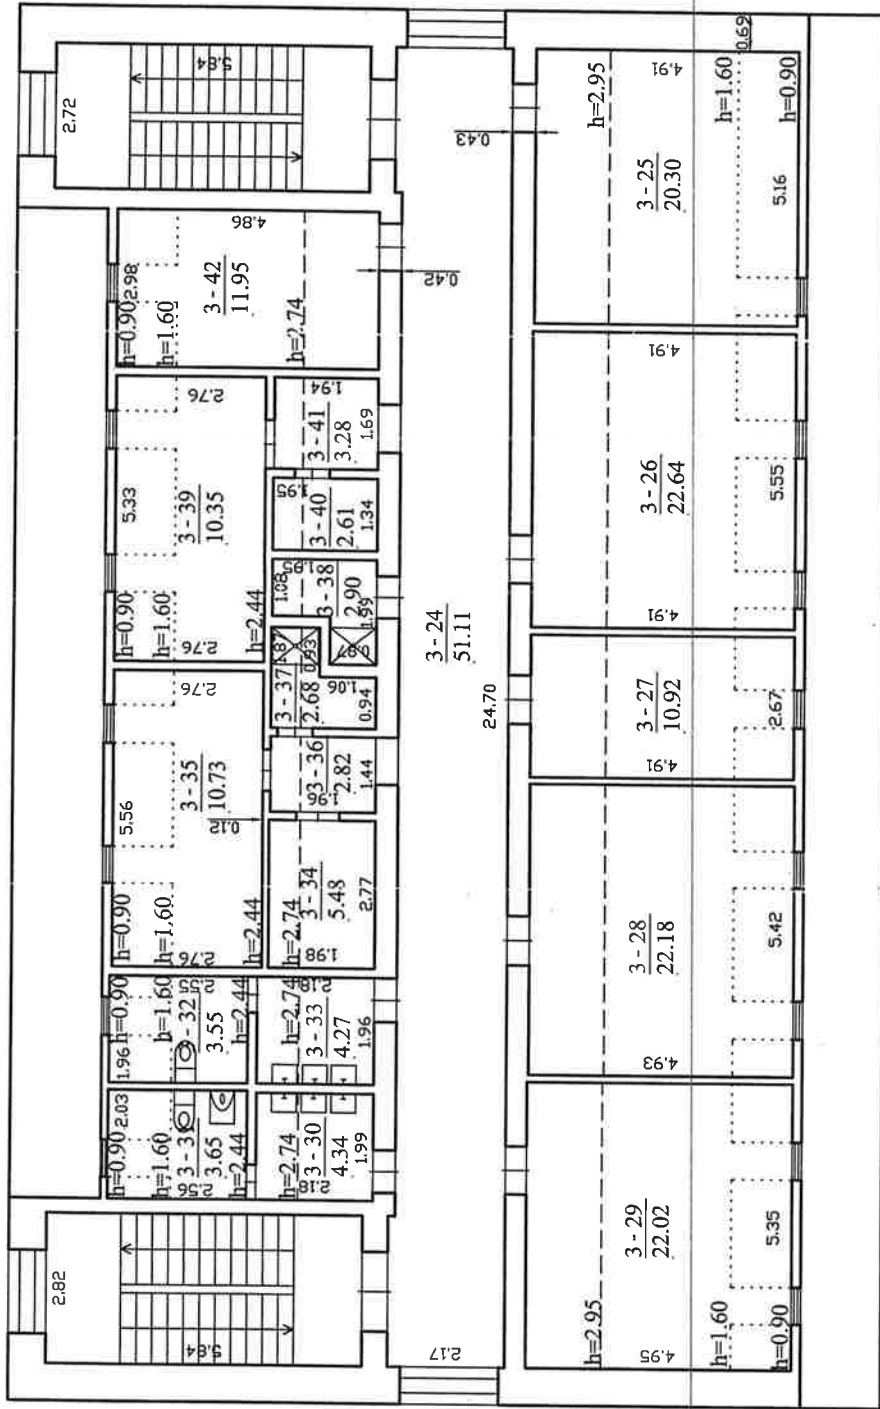

Valstybės įmonės Registrų centro Vilniaus filialas Vilniaus filialas Licencijos Nr. 24G-502, išduota 2002-12-18	
Paraišius	V. pavardė
Matavimė	D. Pervencikienė
Būro vedėjas	V. Kapocius
PASTOGĖS PATALPŲ PLANAS Tinklų r. sav. Rūdiškių m.	
1:100 A. V.	
Parasas	Data
2004.09.06	

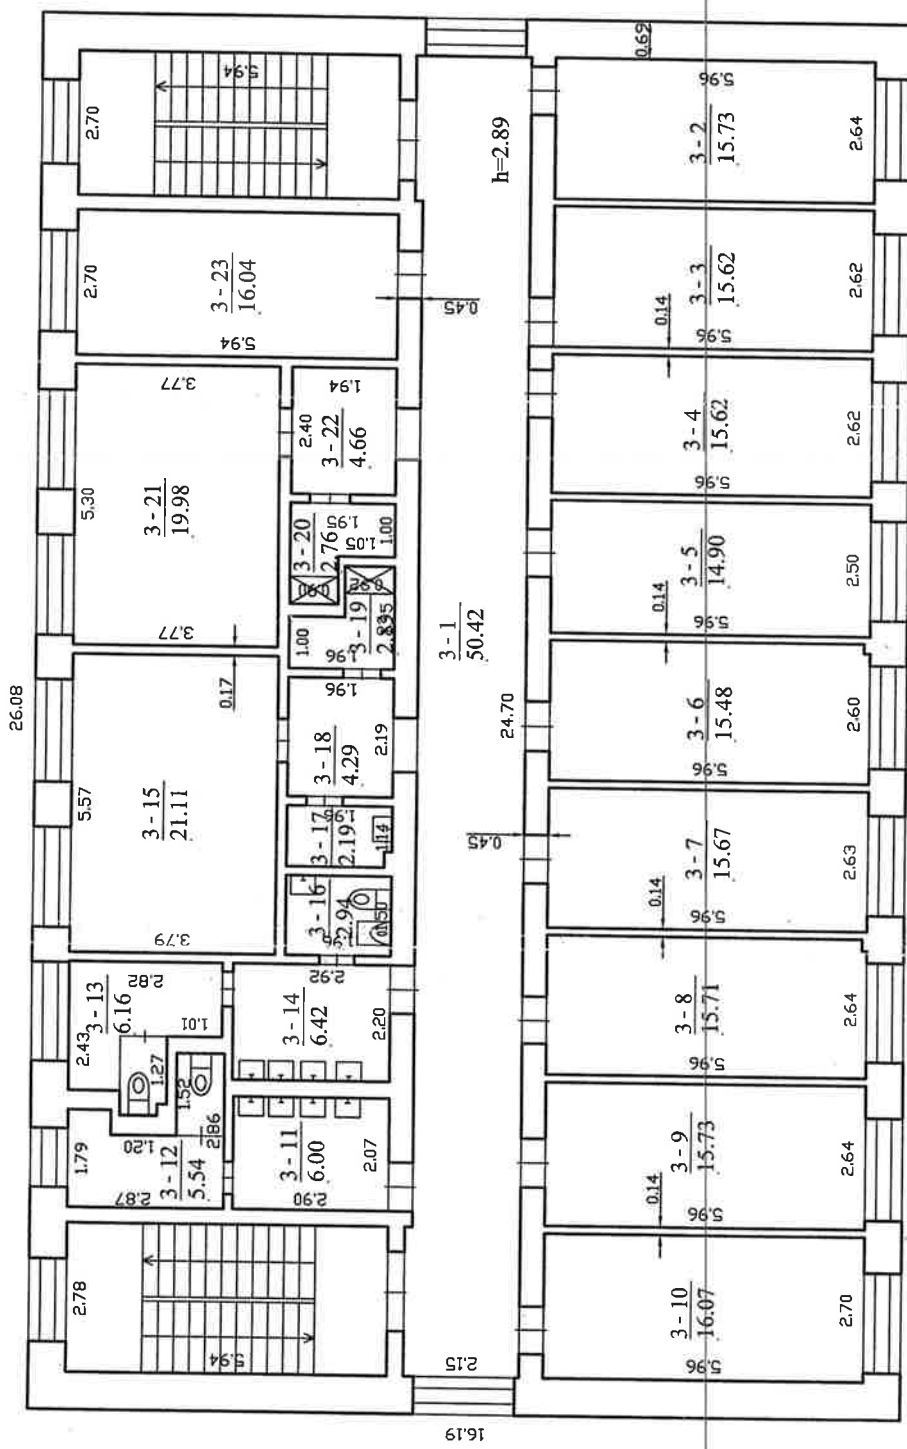

 Valstybės įmonės Registrų centro Vilniaus filialas Vilniaus filialas Licencijos Nr. 24G-502, išduota 2002-12-18			
Paraišos	V. pavardė	Parašas	Data
Maitininkė	D. Paveneckienė	<i>[Signature]</i>	2004.09.06
Būro vedėjas	V. Kapodius	<i>[Signature]</i>	2004.09.06
TRECIO AUKŠTO PLANAS			1:100
Traukt. sev. Kūdiškų m.			