
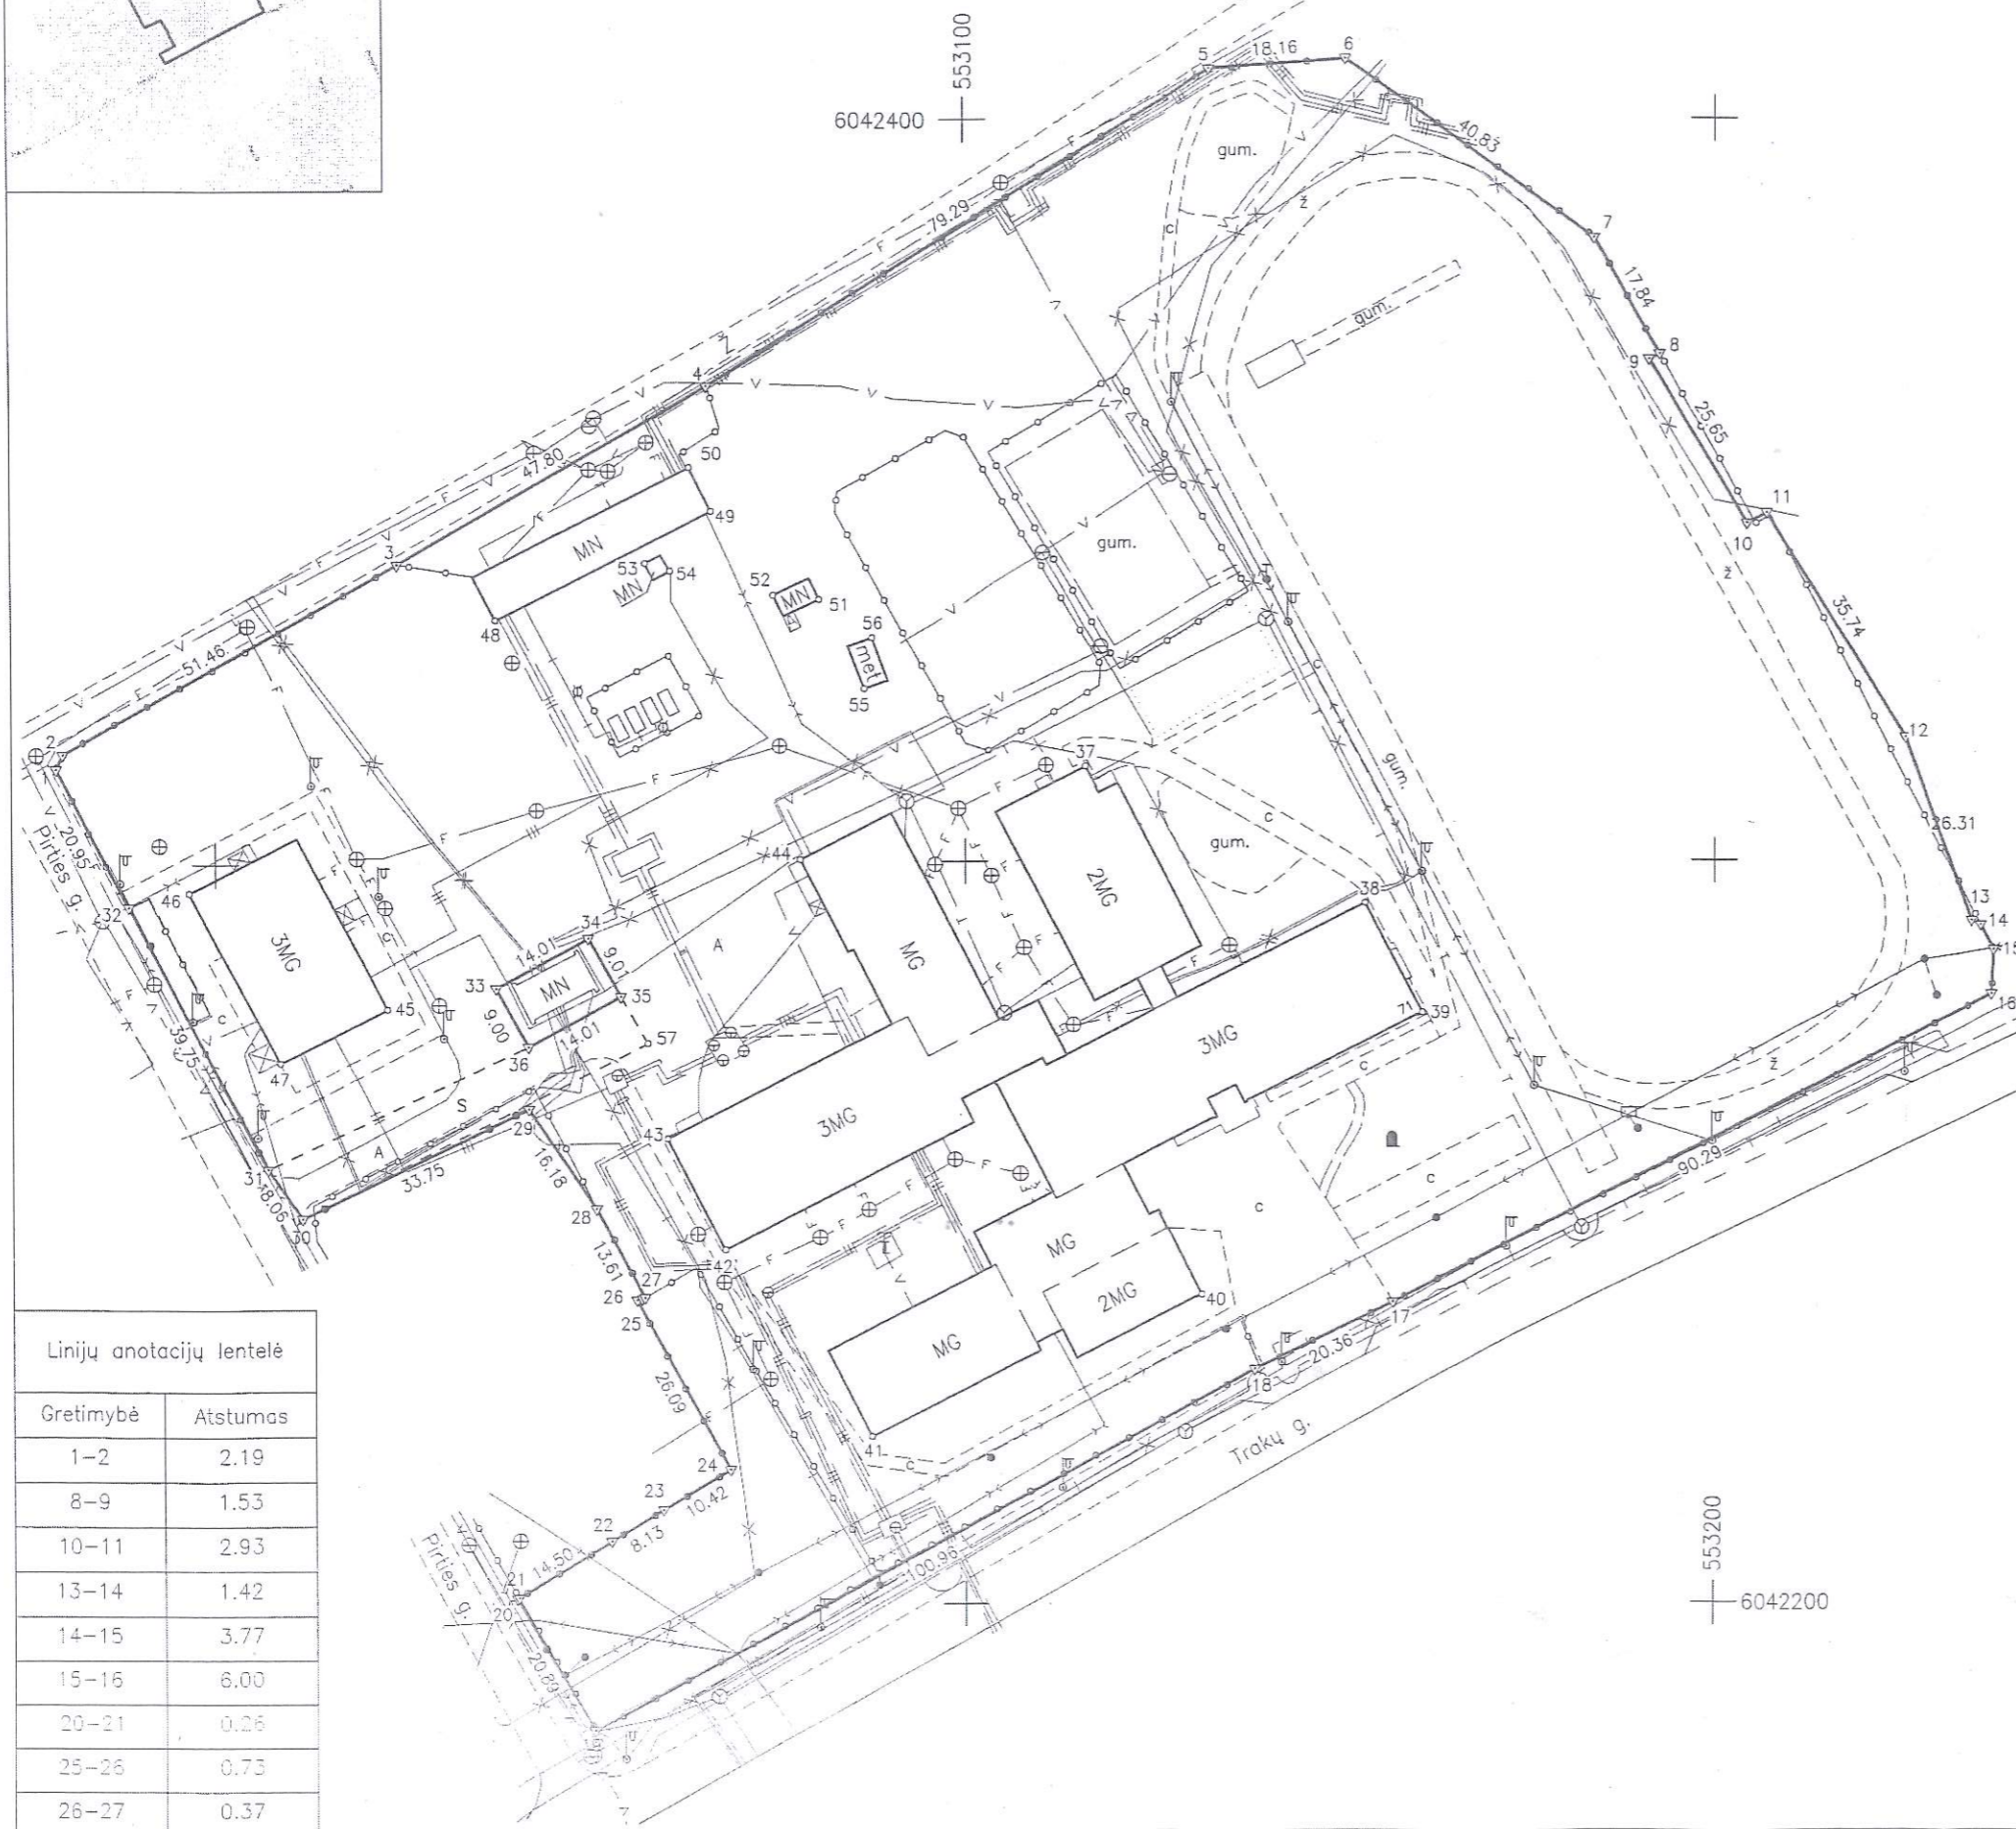


Žemės sklypo išdėstymo schema

ŽEMĖS SKLYPO PLANAS M 1:1000

Žemės sklypo plotas 30550 m²

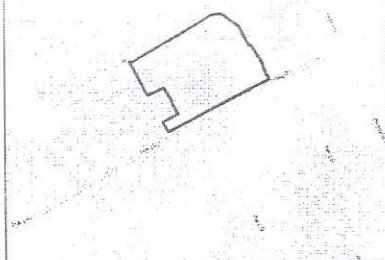

Kadastro vietovės pavadinimas:	Rūdiškės mst.		
Žemės sklypo kadastro numeris:	kodas	blokas	sklypas
	7 9 6 4	0 0 0 1	0 3 8 4

Savivaldybė	Trakų r.
Seniūnija	Rūdiškių sen.
Gyvenamoji vietovė	Rūdiškių m.
Gatvė, namo Nr.	Trakų g. 71

Gretimybė	Gretimo žemės sklypo kadastro Nr.	Pastabos
1-6		Kelias
6-8		valstybinė žemė
8-11	7964/0001:0371	
11-14	7964/0001:0374	
14-16		valstybinė žemė
16-19		Trakų g.
19-21		Pirties g.
21-28	7964/0001:0466	
28-30	7964/0001:0392	
30-31		Pirties g.
33-33		valstybinė žemė



Su pagal 2020 m. rugpjūčio mėn. 27 d. atliktą žemės sklypo ribų pažėklinimą-parodymą parengtame žemės sklypo plane išbraižytomis ribomis ir apskaičiuotu žemės sklypo plotu sutinku:

Trakų rajono savivaldybės administracijos
 LIETUVOS RESPUBLIKA
 (žemės sklypo savininko (esamo arba būsimąjo) vardas, pavardė)
 Andrius Sietevičius

(parašas) 2021-02-05 (data)

Linijų anotacijų lentelė

Gretimybė	Atstumas
1-2	2.19
8-9	1.53
10-11	2.93
13-14	1.42
14-15	3.77
15-16	6.00
20-21	0.26
25-26	0.73
26-27	0.37

Geokada

UAB "Geokada", Laisvės pr. 71b-62, LT-07189, Vilnius
 el. paštas: vilnius@geokada.lt, tel. +370 5 247 2020

Parėigos	Parašas	Vardas, pavardė	Data
Matininkas		Mindaugas Druskis	2021-02-05

Matininko kvalifikacijos pažymėjimo Nr.: 2M-M-126

ŽEMĖS SKLYPO PLANAS M 1:1000

Žemės sklypo plotas 30550 m²

Žemės sklypo kadastro numeris:	kodas			blokas			sklypas				
	7	9	6	4	0	0	0	1	0	3	8

KOORDINAČIŲ ŽINIARAŠTIS

Koordinatų sistema: LKS-94							
Taško Nr.	Kodas	X	Y	Taško Nr.	Kodas	X	Y
1	R	6042312.81	552978.70	36	R	6042275.26	553041.64
2	R	6042314.80	552979.62	37	NK	6042312.80	553116.03
3	R	6042340.46	553024.23	38	NK	6042294.26	553153.25
4	R	6042364.38	553065.62	39	NK	6042279.37	553160.87
5	R	6042406.53	553132.78	40	NK	6042241.54	553131.63
6	R	6042407.96	553150.88	41	NK	6042222.60	553087.54
7	R	6042384.06	553183.99	42	NK	6042247.80	553067.76
8	R	6042368.47	553192.66	43	NK	6042262.79	553060.09
9	R	6042367.75	553191.31	44	NK	6042300.36	553077.99
10	R	6042345.63	553204.29	45	NK	6042280.37	553022.66
11	R	6042347.05	553206.85	46	NK	6042296.11	552996.45
12	R	6042316.62	553225.60	47	NK	6042273.16	553008.36
13	R	6042291.85	553234.48	48	NK	6042332.84	553037.45
14	R	6042291.24	553235.76	49	NK	6042347.49	553066.16
15	R	6042287.91	553237.53	50	NK	6042353.41	553063.25
16	R	6042281.92	553237.26	51	NK	6042335.51	553080.61
17	R	6042240.48	553157.04	52	NK	6042336.10	553074.43
18	R	6042231.50	553138.77	53	NK	6042340.53	553057.35
19	R	6042182.91	553050.27	54	NK	6042339.45	553060.67
20	R	6042201.04	553039.89	55	NK	6042323.39	553086.64
21	R	6042201.17	553040.11	56	NK	6042330.31	553087.69
22	R	6042208.66	553052.53	57	S	6042275.60	553057.55
23	R	6042212.86	553059.49				
24	R	6042218.20	553068.44				
25	R	6042241.13	553056.00				
26	R	6042241.33	553056.70				
27	R	6042241.43	553057.06				
28	R	6042253.43	553050.64				
29	R	6042266.90	553041.67				
30	R	6042252.31	553011.24				
31	R	6042258.92	553006.63				
32	R	6042294.25	552988.42				
33	R	6042283.16	553037.33				
34	R	6042289.86	553049.63				
35	R	6042281.95	553053.95				
Žemės sklypo centro koordinatės				Darbo LitPOS laikas			
Koordinatų sistema		Koordinatės X/Y		Data	2021-02-05		
Valstybinė LKS-1994		X=6042303.99 Y=553112.32		Prisijungta	10:00		
				Atsijungta	12:00		
Žiniaraštį sudarė:		MINDAUGAS DRUSKIS		2M-M-126		2021-02-05	
		v. pavardė		kval. paž. nr.		parašas data	

Duomenys apie teritorijas, kuriose taikomos specialiosios žemės naudojimo sąlygos			
Eilės Nr.	Teritorijos, kurioje taikomos specialiosios žemės naudojimo sąlygos, kodas	Teritorijos, kurioje taikomos specialiosios žemės naudojimo sąlygos, pavadinimas	Teritorijos, kurioje taikomos specialiosios žemės naudojimo sąlygos, plotas, m ²
1	101	Viešųjų ryšių tinklų elektroninių ryšių infrastruktūros apsaugos zonos (III skyrius, vienuoliktasis skirsnis)	320
2	106	Elektros tinklų apsaugos zonos (III skyrius, ketvirtasis skirsnis)	200
3	148	Šilumos perdavimo tinklų apsaugos zonos (III skyrius, dvyliktasis skirsnis)	2500
4	149	Vandens tiekimo ir nuotekų, paviršinių nuotekų tvarkymo infrastruktūros apsaugos zonos (III skyrius, dešimtas skirsnis)	2800

Duomenys apie žemės sklypo servitutus			
Eilės Nr.	Servituto kodas	Nekilnojamojo turto registre įrašyto ar teritorijų planavimo dokumente nustatyto servituto pavadinimas ir rūšis	Servituto plotas, m ²
1	203	Kelio servitutas - teisė važiuoti transporto priemonėmis (tarnaujantis) S	380

