


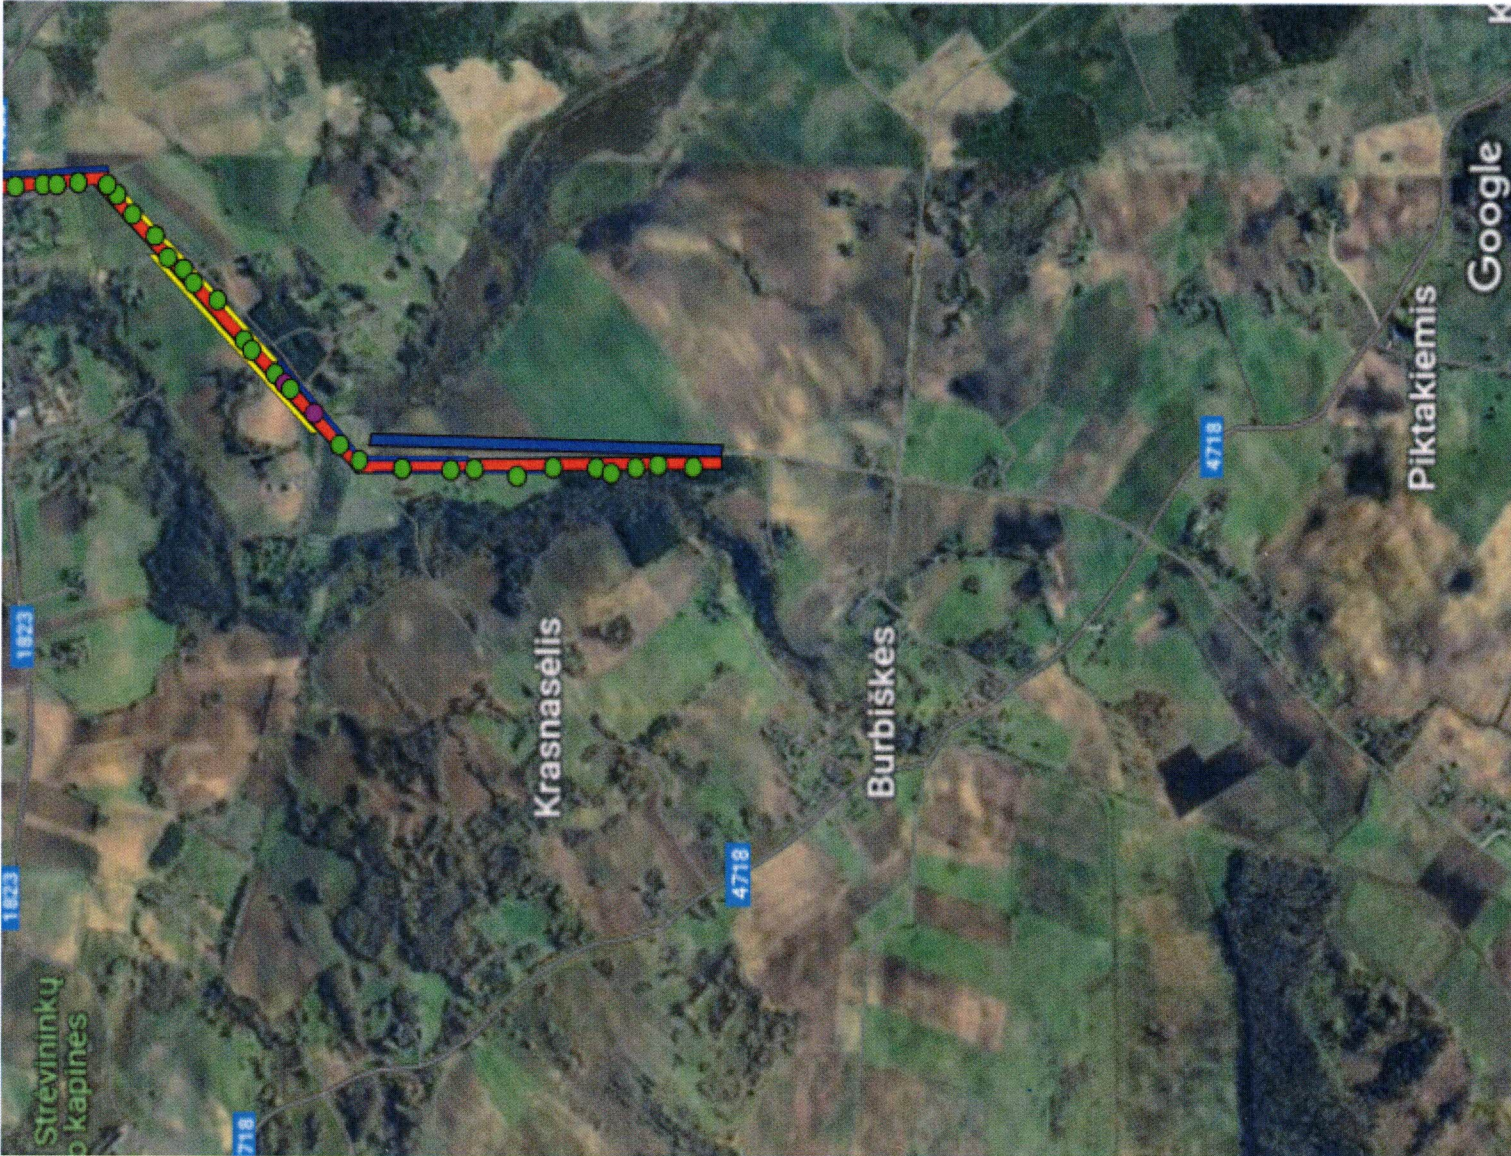

Schema

- Remontuojamas kelias.
- Kelkraščių sužemėjimas.
- Kelio griovių kasimas.
- Žvyro - trupinto betono mišinys.
- Smėlio - žvyro mišinys.

Tikslios darbų vietos bus derinamos prieš pradedant rangos darbus.

Žiežmarių apylinkės
seniūnijos seniūnas
Aivaras Jonyka