


Atestato Nr.	AB "ELEKTROS TINKLŲ STATYBA"			KAIMIŠKŲ VIETŲŲVIŲ INFORMACINIŲ TECHNOLOGIJŲ PLACIAJUOSTIS TINKLAS RAIN. VILNIAUS APSKRITIS ŠALČININKŲ RAJ. SAVIVALDYBĖ ŠVIESOLAIDINIO KABELIO PAKABINIMAS 35 kV OL ŠALČININKAI - DIEVENIŠKĖS
	Motorų g. 4 Vilnius LT-2038			
	Pareigos	Vardas pavardė	Parašas	Data
9678	PDV			
TDP				
35kV OL ATRAMŲ IŠDĖSTYMO SCHEMA				Laida
RN1-VI-ŠAL-TDP-ŠD-11				O
				Lapas
				1 2

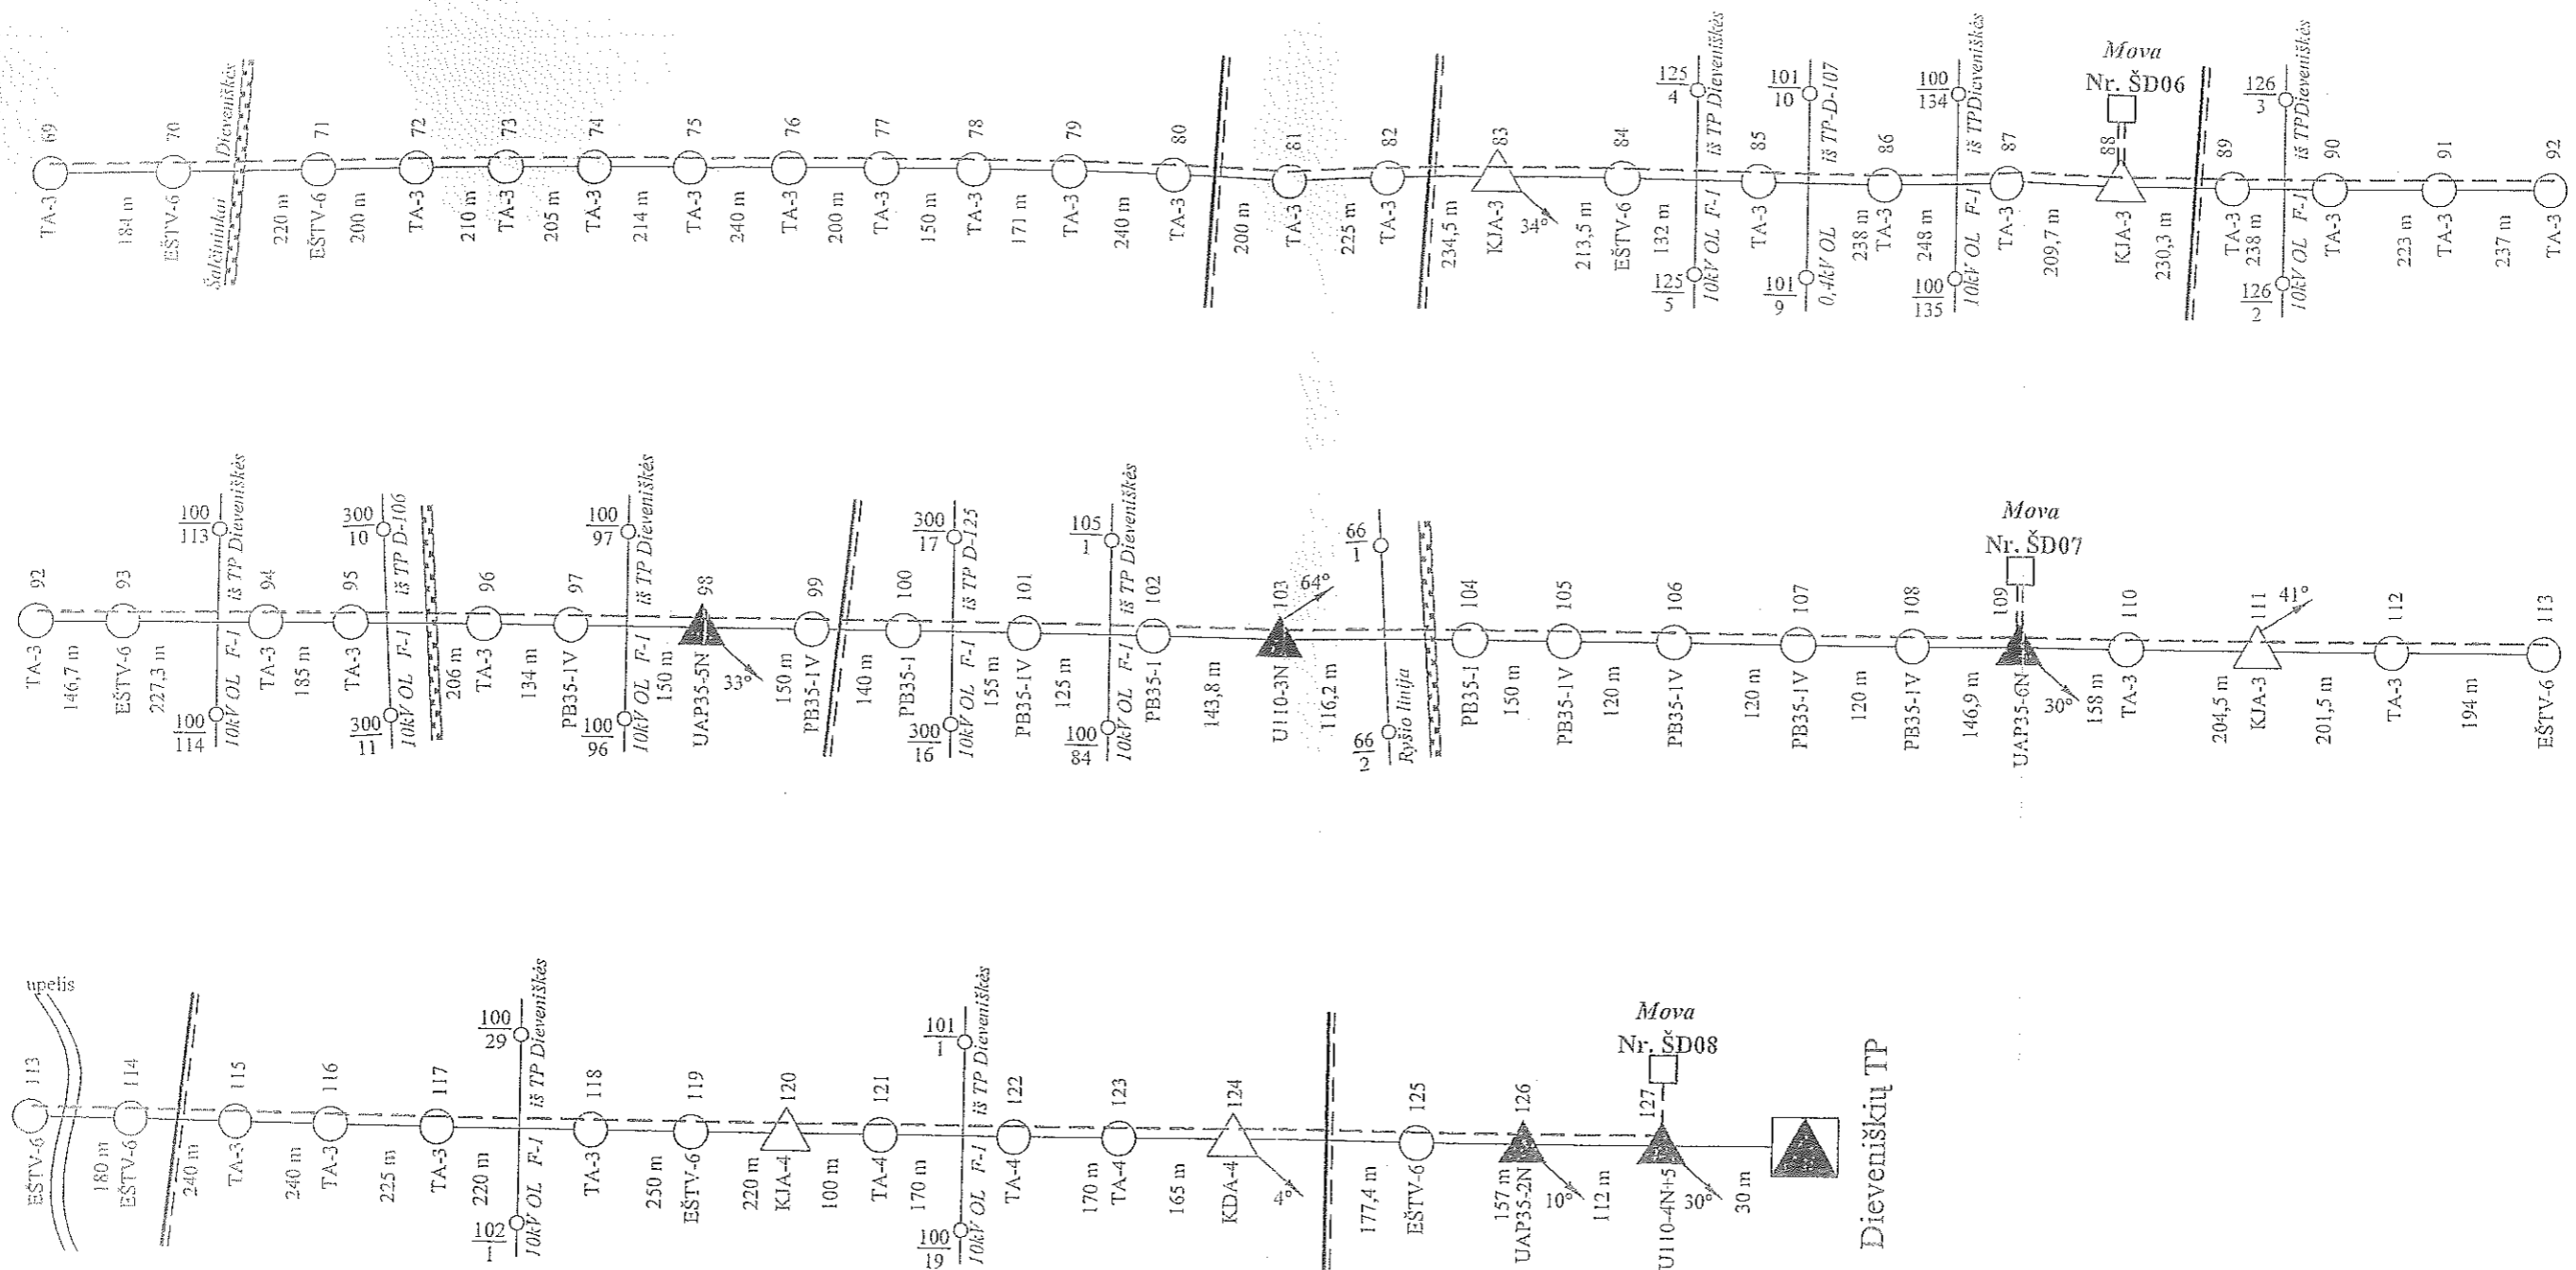

- Tarpinė gelžbetoninė atrama
- Kampinė įskarinė metalinė atrama
- Įskarinė kampinė gelžbetoninė atrama
- Linijos posūkio kampas
- Kelias
- Geležinkelis
- Žvyruotas kelias
- Kabinamas šviesolaidinis ryšio kabelis

RNI-VI-ŠAL-TDP-ŠD-11		
Lapas	Lapų	Laida
2	2	0