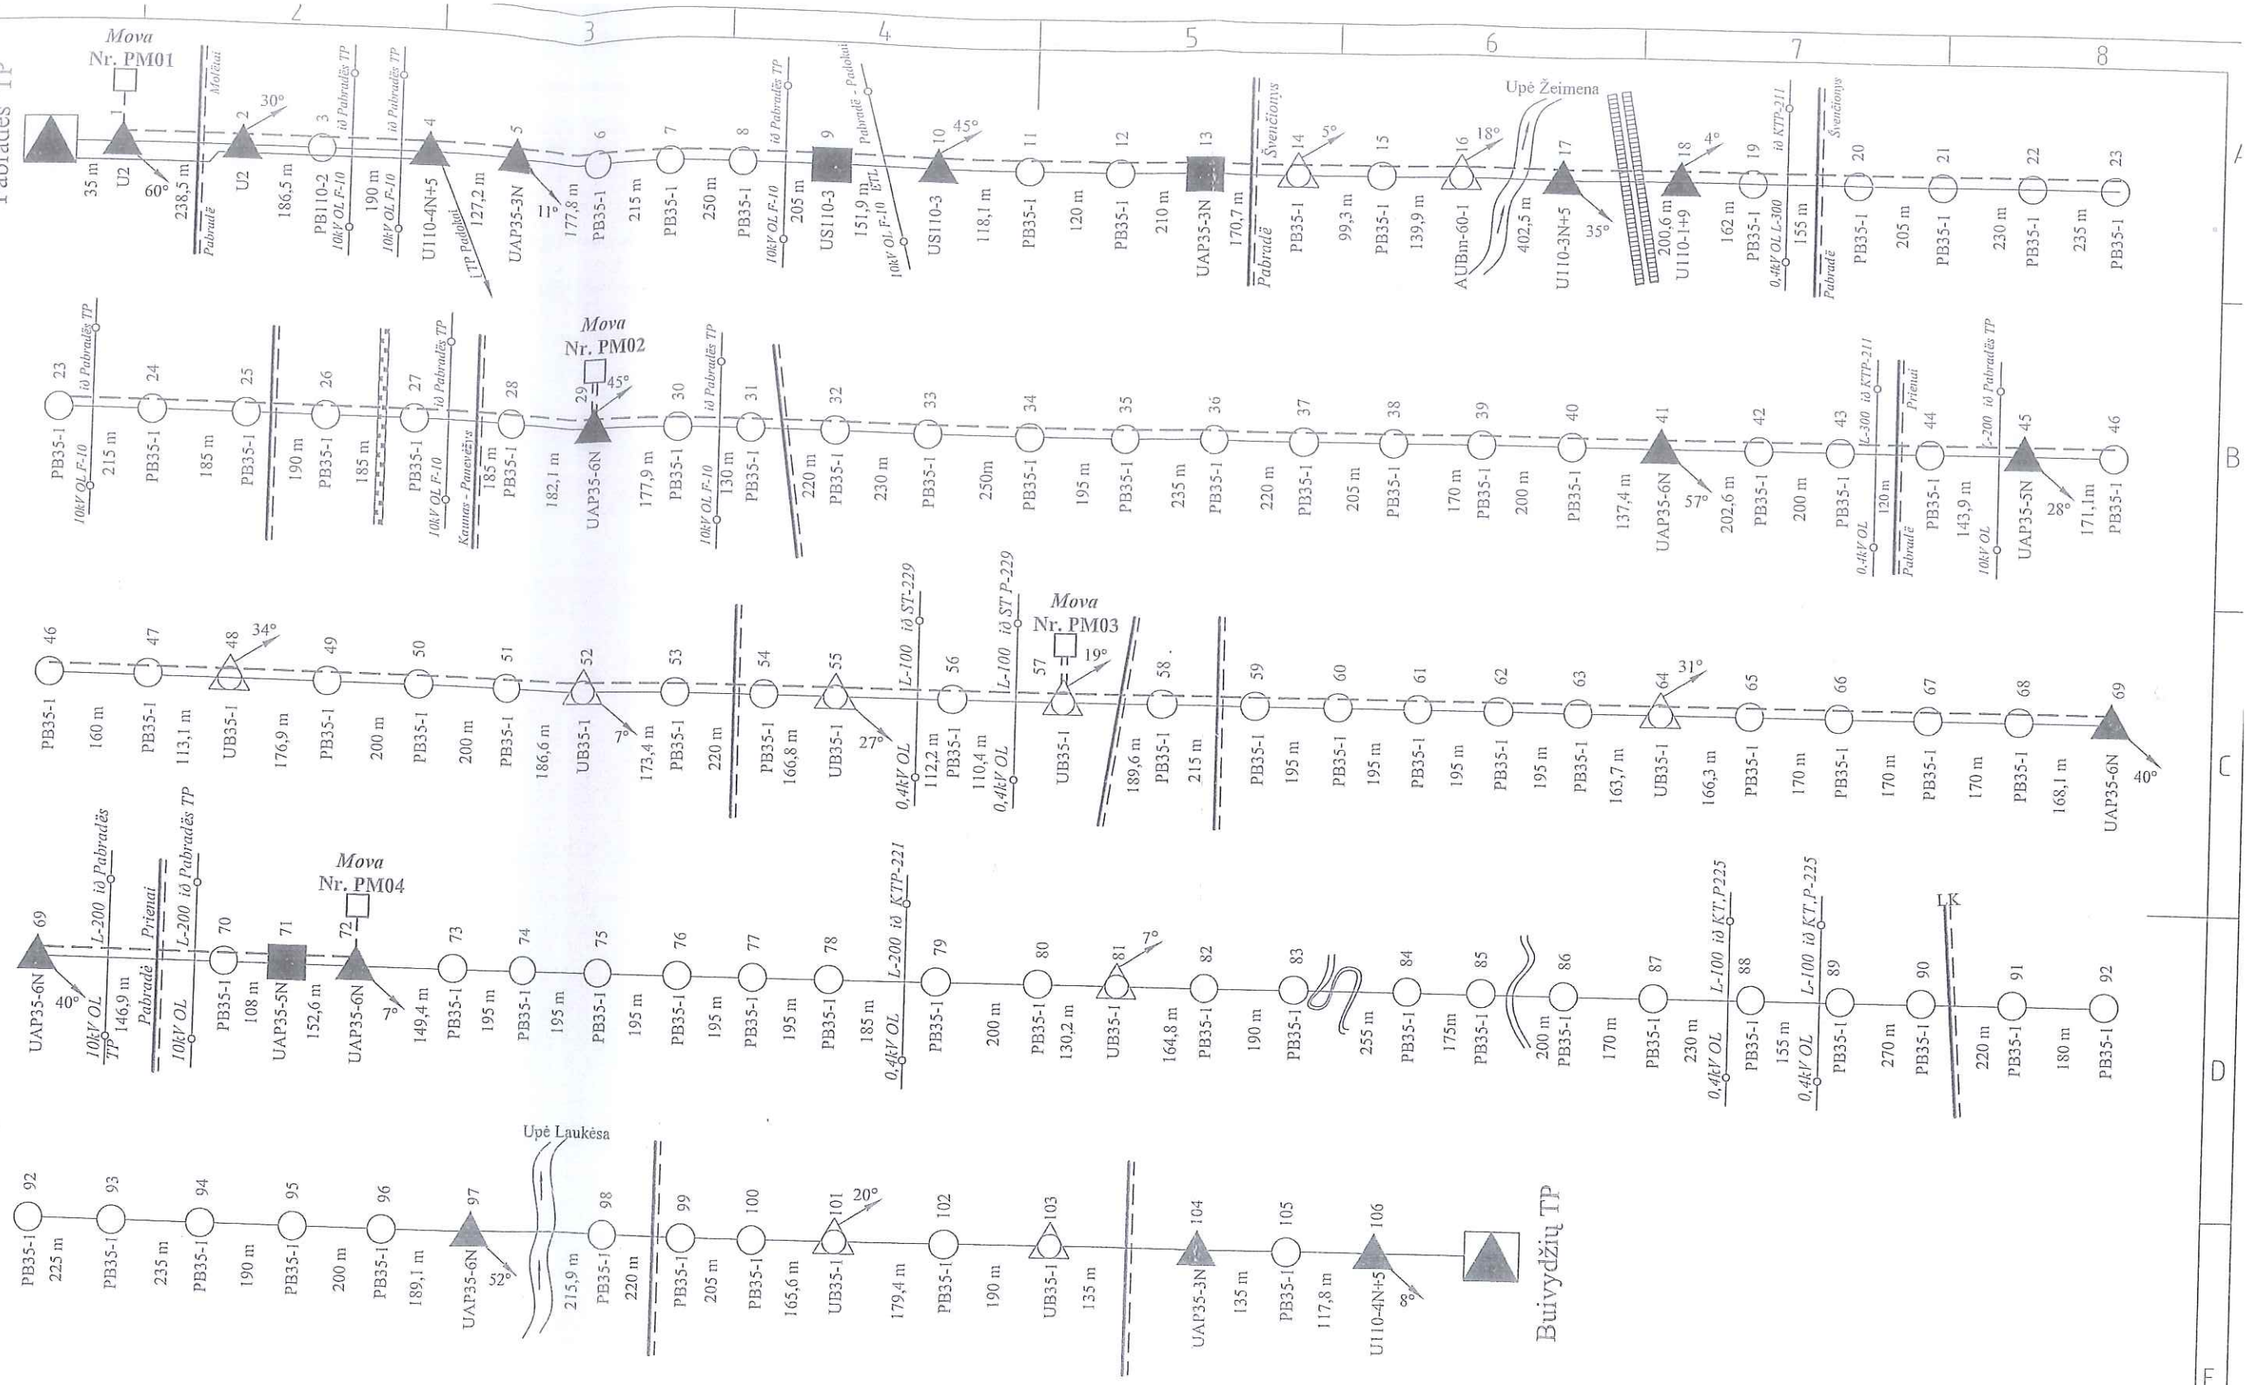


Inkarinė metalinė atrama

Tarpinė gelžbetoninė atrama

Kampinė inkarinė metalinė atrama

Tarpinė kampinė gelžbetoninė atrama

34° Linijos posūkio kampas

Kelias

Geležinkelis

Žvyruotas kelias

Kabinamas šviesolaidinis ryšio kabelis

| | | |
|---|---|---|
| Atestato Nr. | AB "ELEKTROS TINKLŲ STATYBA" Motorų g. 4 Vilnius LT-2038 | KAIMIŠKŲ VIETOVIŲ INFORMACINIŲ TECHNOLOGIJŲ PLAČIAJUOSTIS TINKLAS RAIN. VILNIAUS APSKRITIS ŠVENČIONIŲ RAJ. SAVIVALDYBĖ ŠVIESOLAIDINIO KABELIO PAKABINIMAS 35 kV OL PABRADĖ - MAGŪNAI |
| | Pareigos | |
| 9678 | PDV | 35kV OL ATRAMŲ IŠDĖSTYMO SCHEMA |
| | | Laida: O |
| | | Lapas: 1 / Lapų: 1 |
| TDP | | RN1-VI-ŠVE-TDP-PM-11 |