




			Kauno m. Nemajūnų g. 15A, pastogės projektas	
			Data	Mastelis
			01/22	KONSTRUKTYVAS
				/vairus

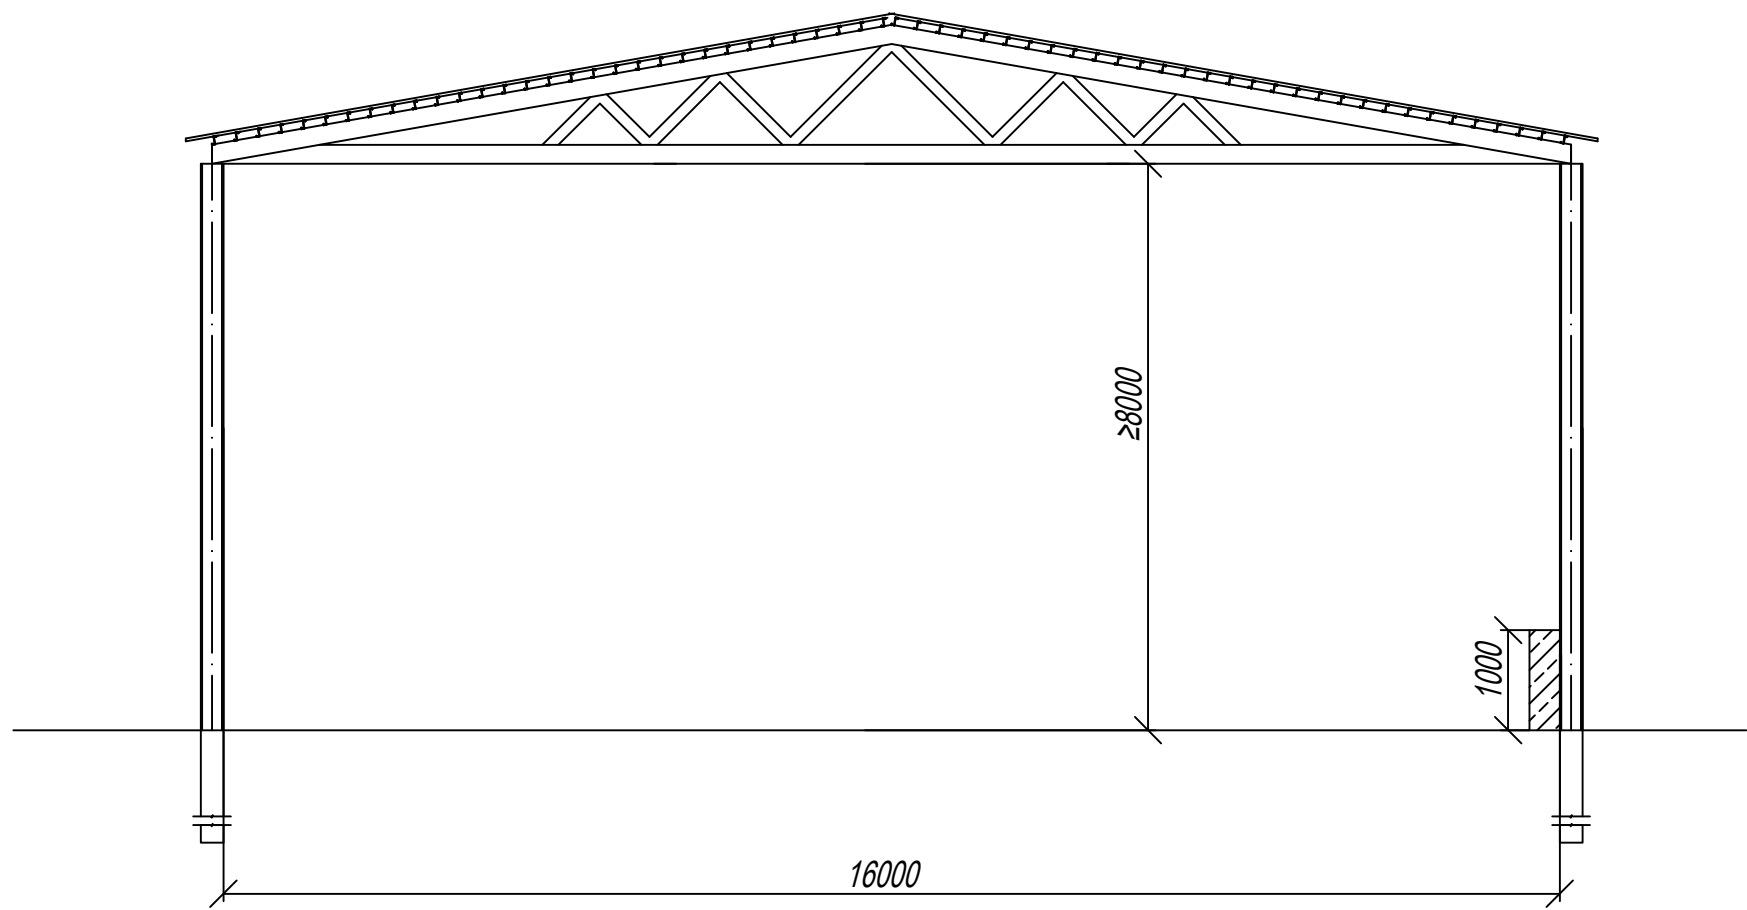



				Kauno m. Nemajūnų g. 15A, pastogės projektas	
				Data	Mastelis
				01/22	PJŪVIS
					/vairus

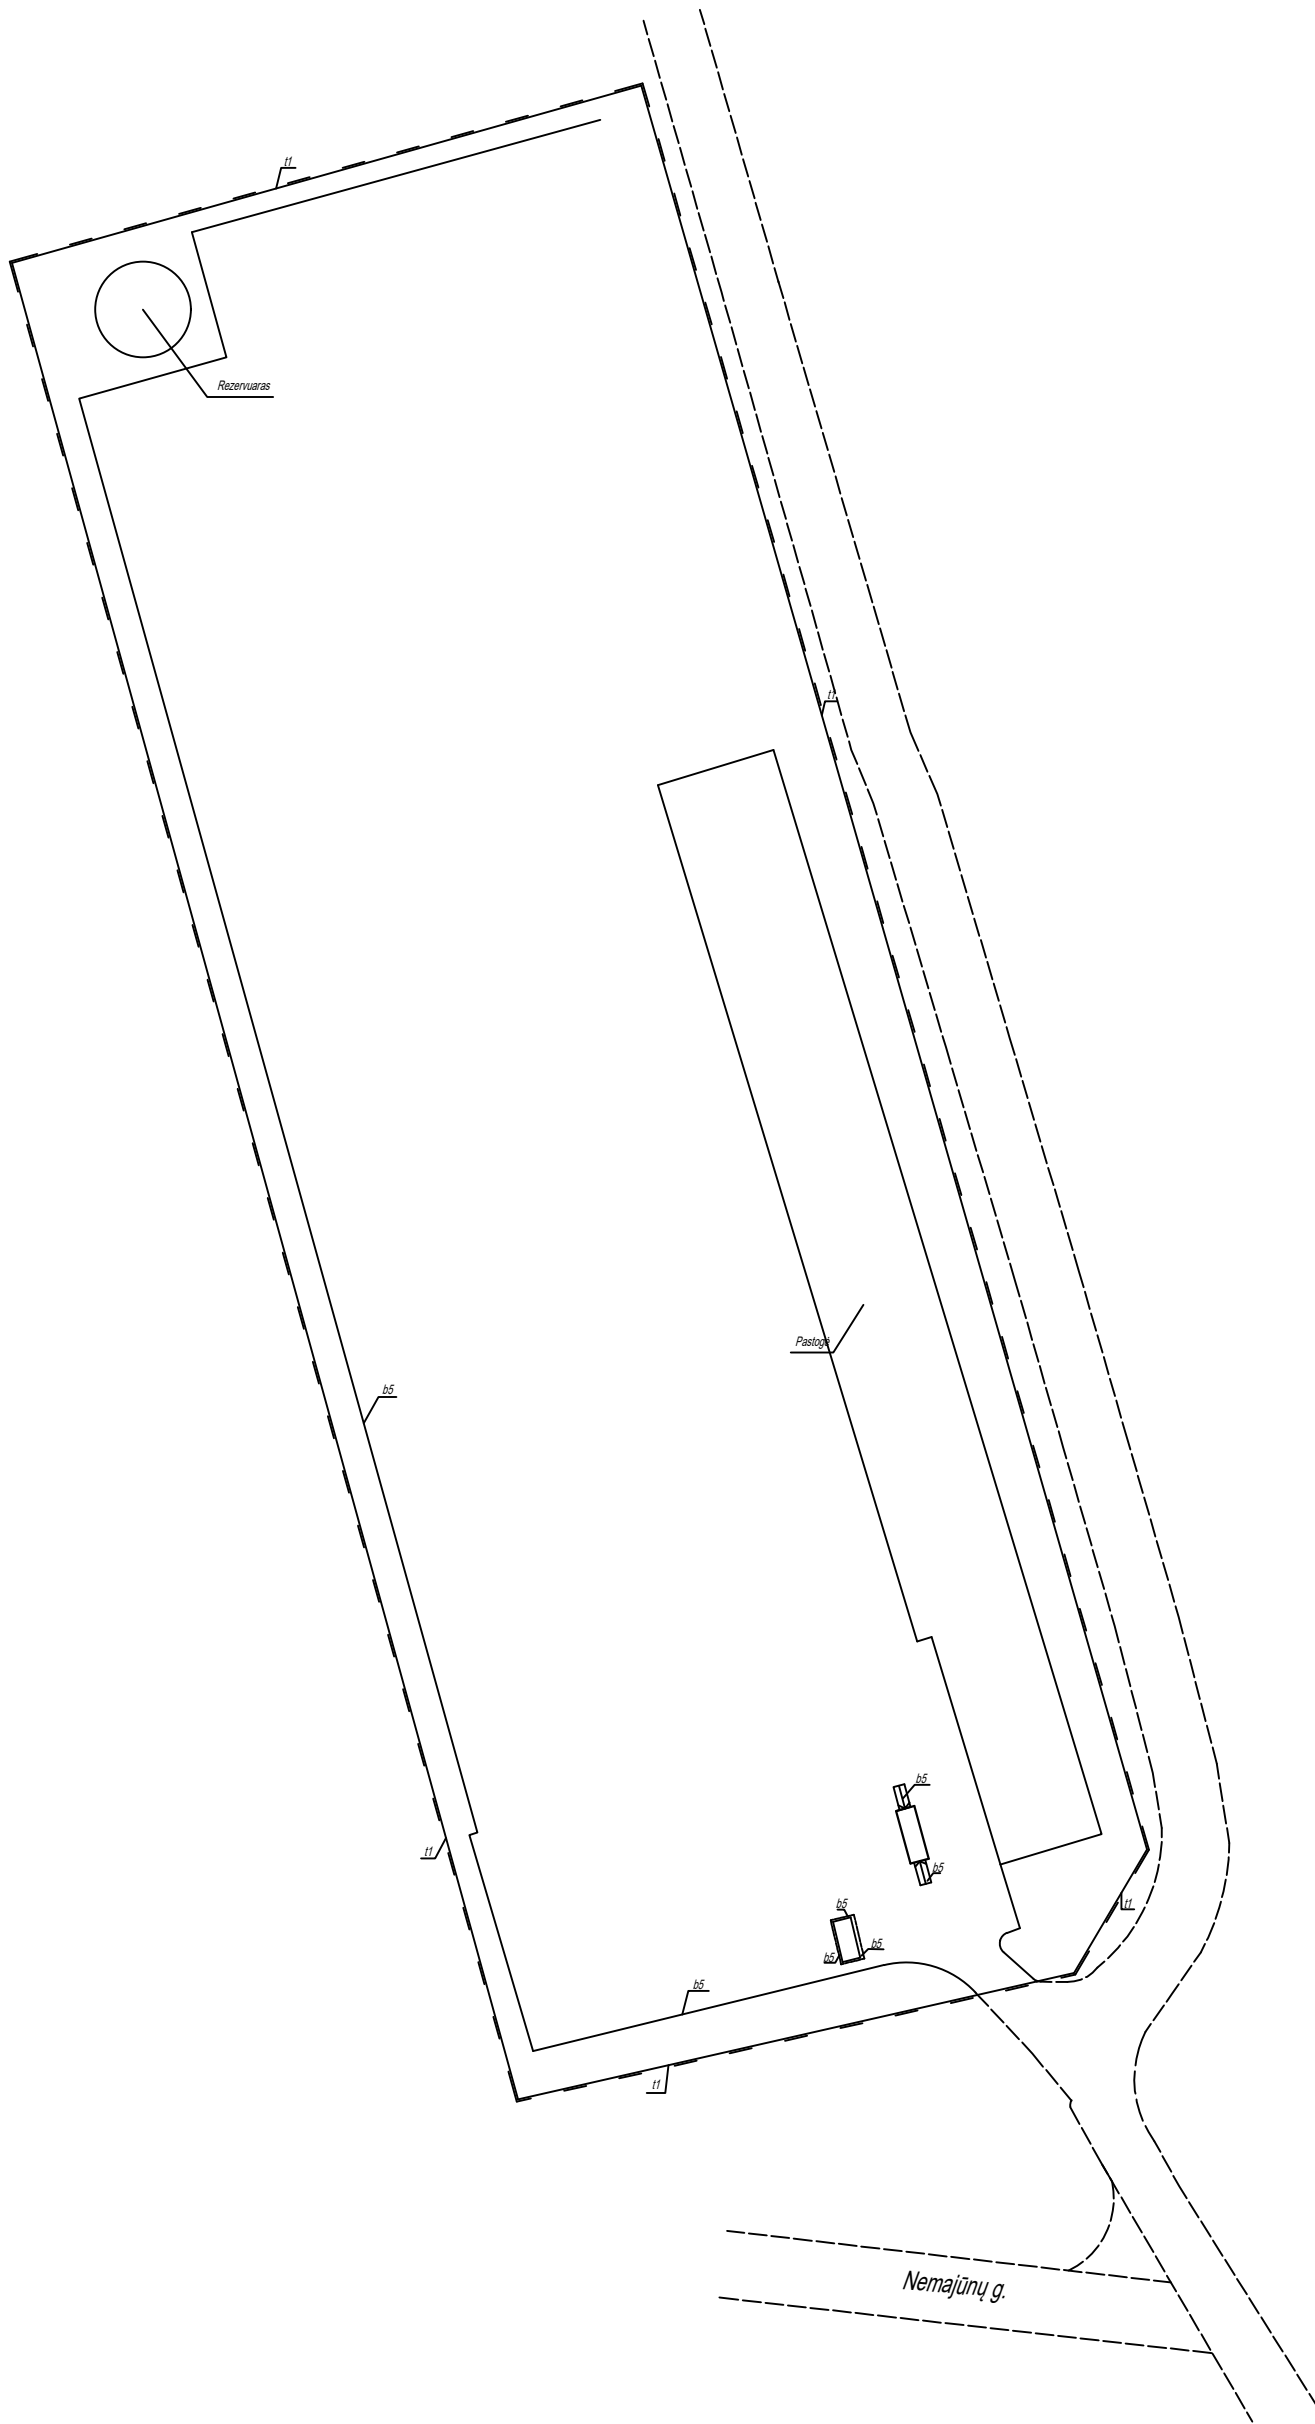



				Kauno m. Nemajūnų g. 15A, pastogės projektas	
				Data	Mastelis
				01/22	Ivairus
				SKLYPO PLANAS	

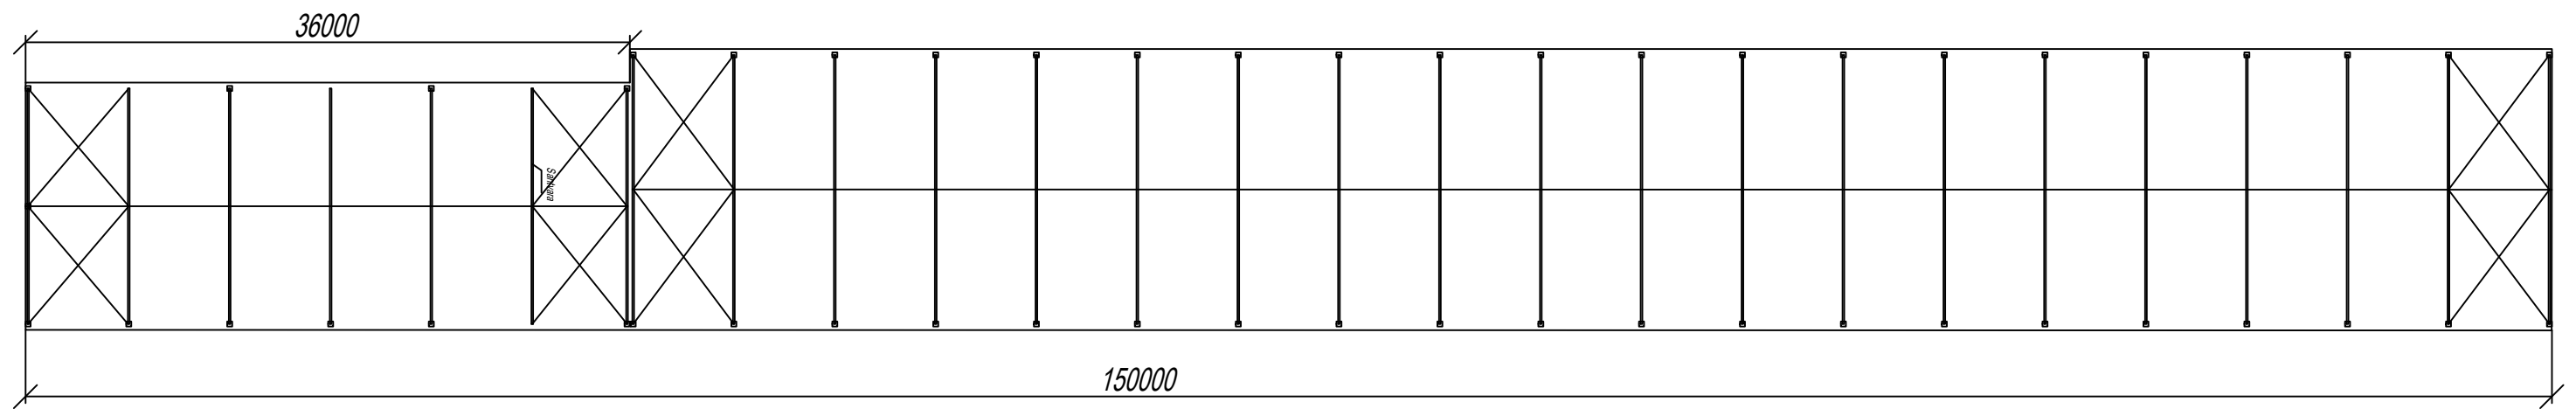

			Kauno m. Nemajūnų g. 15A, pastogės projektas	
			Data	Mastelis
			01/22	IVAIRUS
			STOGO PLANAS	

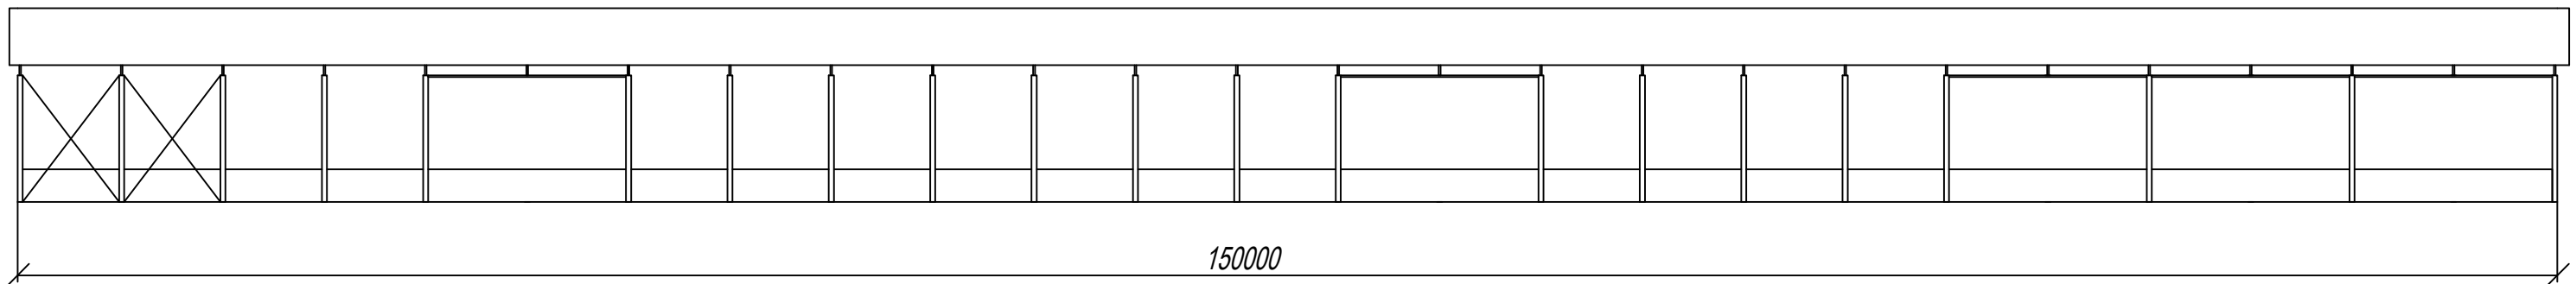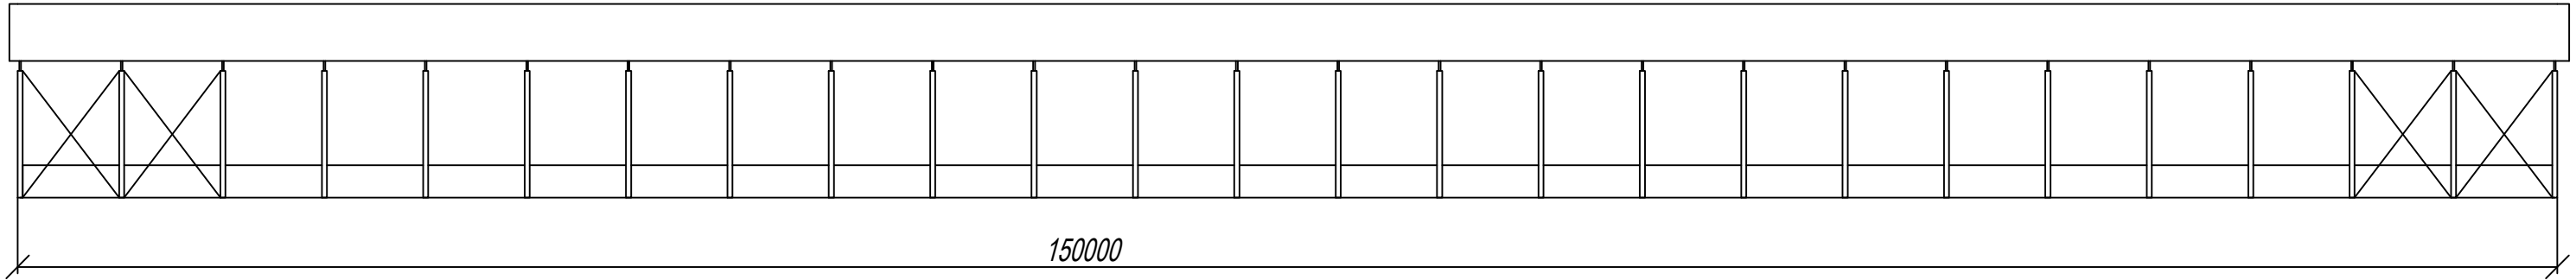

			Kauno m. Nemajūnų g. 15A, pastogės projektas	
			Data	Mastelis
			01/22	FASADA I
				/vairus

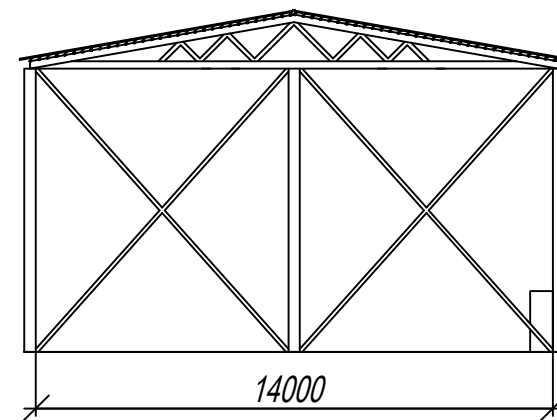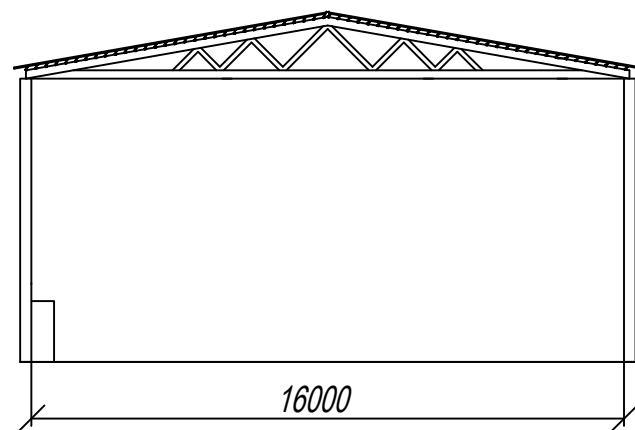

				Kauno m. Nemajūnų g. 15A, pastogės projektas	
				Data	Mastelis
				01/22	FASADA I
					/vairus