

RESTAURAVIMO PROJEKTAVIMO UAB

MONRESTA

ĮMONĖS KODAS 121084675, PVM KODAS LT210876716
REJ. NR. AB. 91-2455,
RUKAINIŲ G. 110-2, LT 11329 VILNIUS

UŽSAKOVAS: Anykščių r. savivaldybė, įst. k. 188774637
J. Biliūno g. 23, LT-29111 Anykščiai

KOMPLEKSAS: Maleišių III etnoarchitektūrinė sodyba (u.k. KVR 1327)
Maleišių k. 5, Svėdasų sen., Anykščių r. sav.
Sklypo un. Nr. NTR 4400-5362-5313
Kad. Nr. 3442/0002:74 Maleišių k. v.

OBJEKTAS: Maleišių III etnoarchitektūrinės sodybos namas su svirnu
(u.k. KVR 37523)
Gyvenamas namas - klėtis
Un. Nr. NTR 4400-4511-2054, paž. plane 1A1m

**PROJEKTO
PAVADINIMAS:** Maleišių III etnoarchitektūrinės sodybos namo-svirno
Maleišių k. 5, Svėdasų sen., Anykščių r. sav.,
kapitalinio remonto projektas

**STATINIO
KATEGORIJA:** Ypatingasis

STADIJA: Techninis darbo projektas

DALIS: Architektūra

BYLA: MONRESTA.21-08-TDP-SA

DIREKTORĖ  Nijolė Ščiogolevienė

PROJEKTO VADOVĖ  Nijolė Ščiogolevienė
A073, 2018-02-28, NKPAS at. Nr.0906, 2021-05-31
tel. 2 618 411, mob. 8 687 90359

PDV  Nijolė Ščiogolevienė
A073, 2018-02-28, NKPAS at. Nr.0906, 2021-05-31
tel. 2 618 411, mob. 8 687 90359

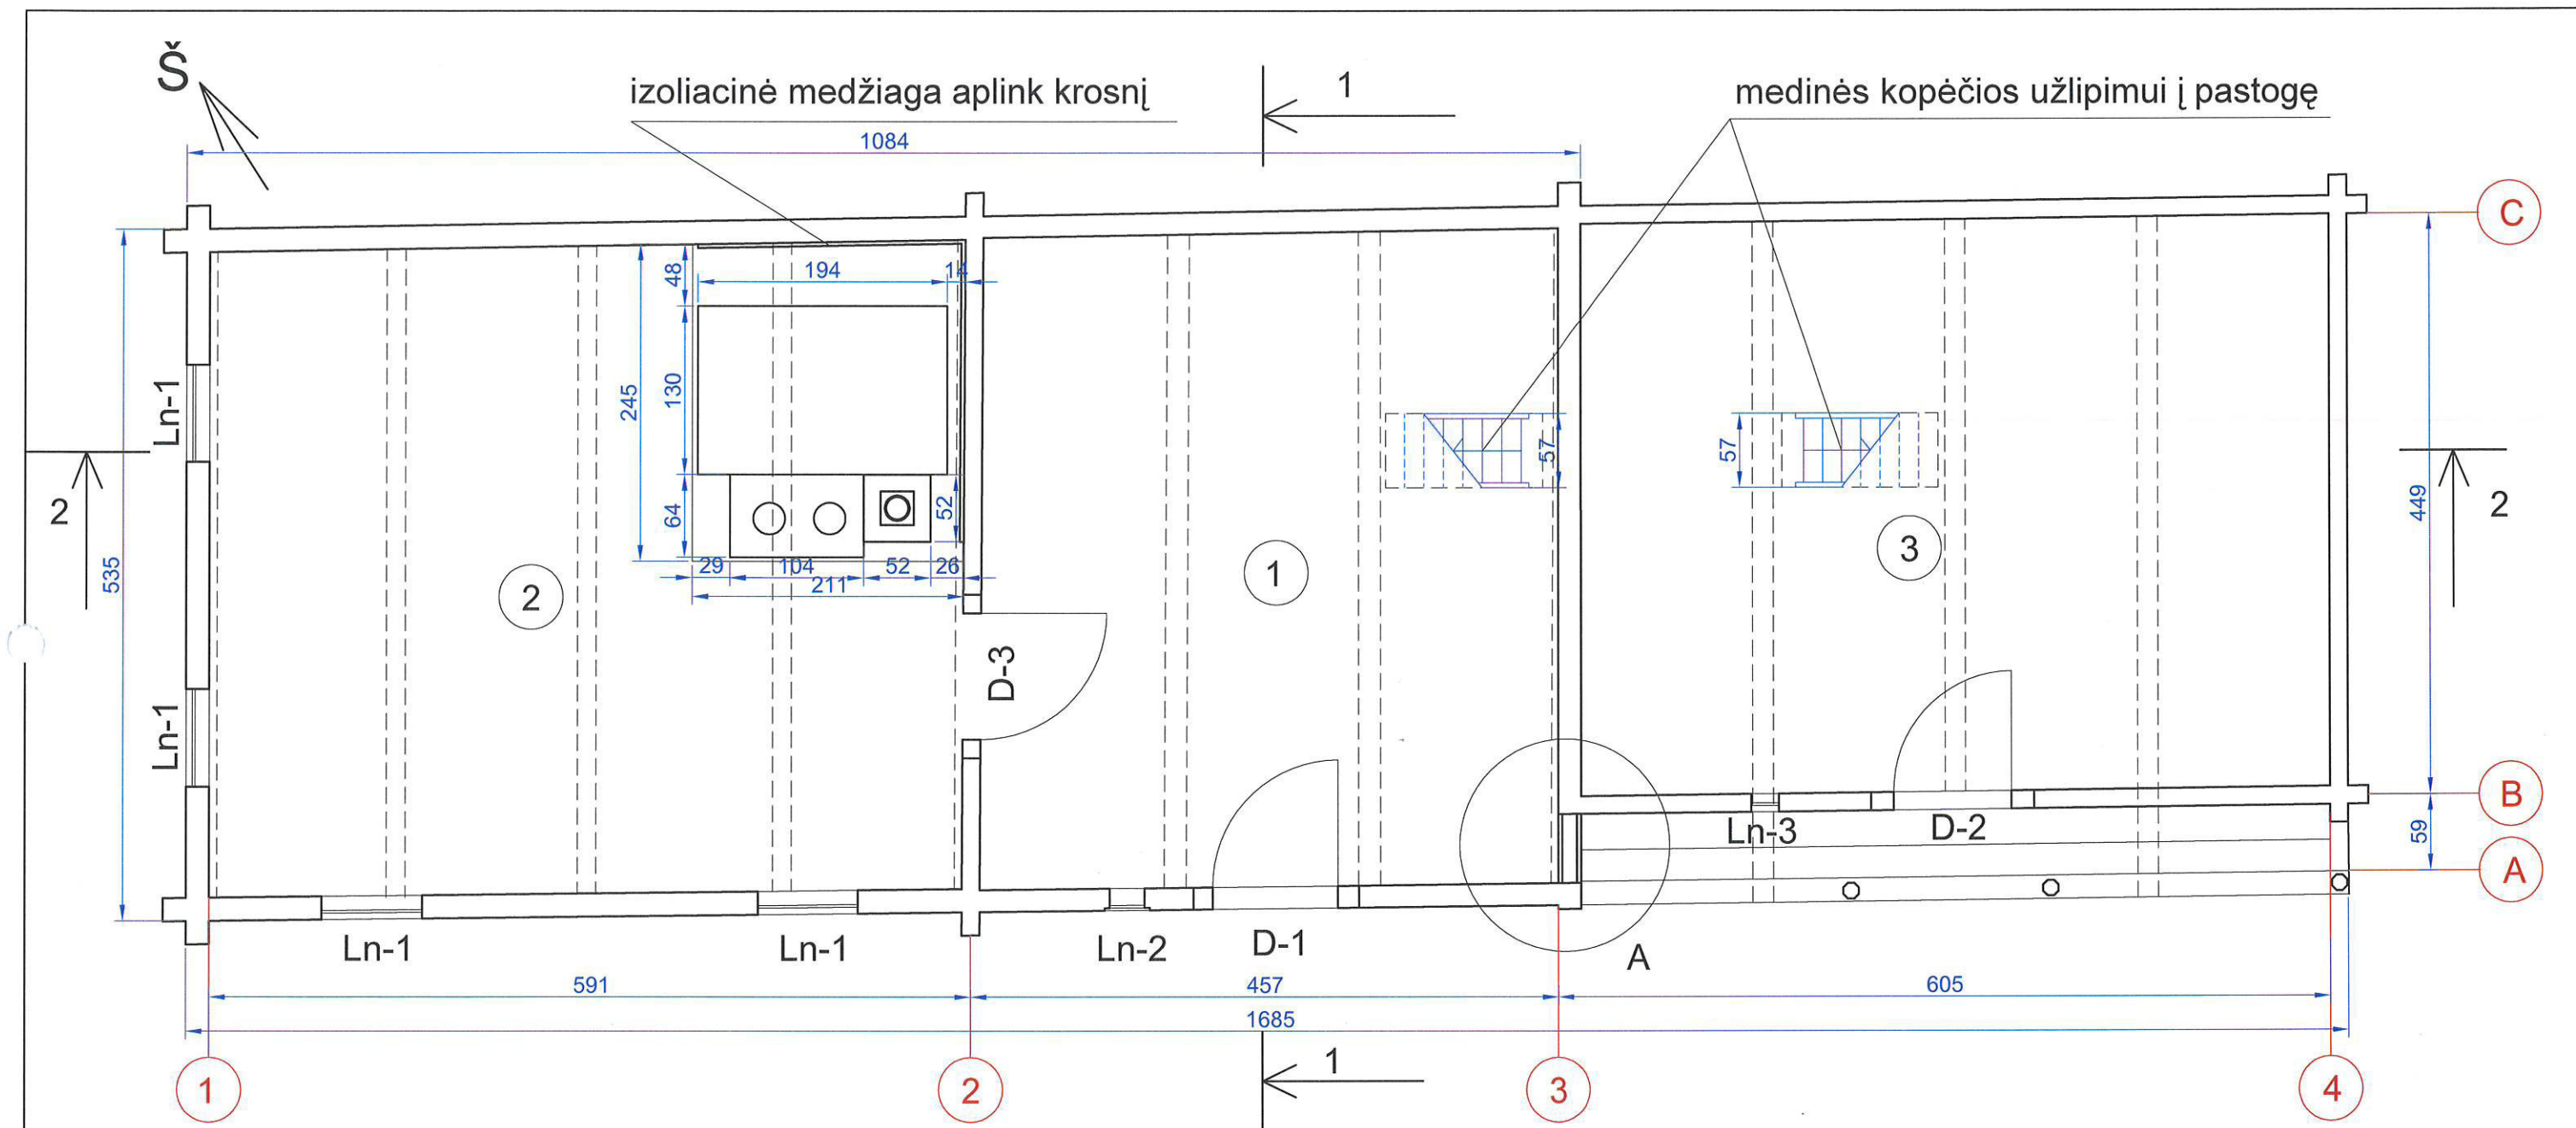
Vilnius,
2021 m. gruodis

BYLOS MONRESTA.21-08-TDP-SA SUDĖTIS

Eil. Nr.	Dokumento pavadinimas	Lapų nuo-iki
1.	Titulinis lapas	1
2.	Bylos sudėties žiniaraštis	2
3.	Projekto sudėties žiniaraštis	3
4.	Aiškinamasis raštas	4-5
5.	Brėžiniai	6-15
6.	Darbų sąnaudų žiniaraštis	16-18

Maleišių III etnoarchitektūrinės sodybos namo-svirno Maleišių k. 5, Svėdasų sen.,
Anykščių r. sav., kapitalinio remonto projekto MONRESTA.21-08-TDP
SUDETIES ŽINIARAŠTIS

Eil. Nr.	Dokumentacijos pavadinimas	Byla
1.	Bendroji dalis, sklypo planas	Monresta.21-08-TDP-BD,SP
2.	Architektūrinė dalis	Monresta.21-08-TDP-SA
3.	Konstrukcijų dalis	Monresta.21-08-TDP-SK
4.	Tvarkomųjų paveldosaugos darbų projektas	Monresta.21-08-TDP-TvDP
5.	Šildymas	Monresta.21-08-TDP-Š
6.	Elektrotechninė dalis, žaibosauga	Monresta.21-08-TDP-E
7.	Gaisrinė signalizacija	Monresta.21-08-TDP-GSS
8.	Apsauginė signalizacija	Monresta.21-08-TDP-AS
9.	Kainos skaičiavimo dalis	Monresta.21-08-TDP-KS



PLANAS M 1:50

PATALPŲ EKSPLIKACIJA


PASTABOS

1. Pastatas remontuojamas pagal Tvarkybos projekto sprendinius.
2. Langai ir durys keičiami pagal Tvarkybos projekto sprendinius.
3. Medinių lentų grindys svirno patalpoje įrengiamos pagal Tvarkybos projekto sprendinį.
4. Architektūrinėje dalyje numatoma 1 ir 2 patalpų grindų betoninė danga, imituojanti buvusią aslą.
5. Ant betoninio pado (žiūr. k-jų dalį) sumūrijama duonkepė krosnis su kaminu ir virykle.
6. Numatoma sienų rąstus izoliuojanti medžiaga aplink krosnį, lentinės sienos apšiltinimas.

Detalė "A" (žiūr. Br.10)

Eil. Nr.	Patalpos pavadinimas	Plotas m²
1	Priemenė	22,52
2	Gryčia	29,74
3	Svirnas	25,86
Viso		78,12

KVAL. PATV. DOK. NR.		RESTAURAVIMO PROJEKTAVIMO UAB MONRESTA		Projekto pavadinimas: MALEIŠIŲ III ETNOARCHITEKTŪRINĖS SODYBOS NAMO-SVIRNO (UN. K. 37523) MALEIŠIŲ K. 5, SVĖDASŲ SEN., ANYKŠČIŲ R. SAV. KAPITALINIO REMONTO TECHINIS DARBO PROJEKTAS		
A073, 0906	PV	Nijolė Ščiogolevienė	2021-09	DALIS: ARCHITEKTŪRA		
A073, 0906	PDV	Nijolė Ščiogolevienė	2021-09			
	Arch.	Dovilė Valivonytė Baronienė	2021-09	Dokumento pavadinimas:		Laida
				PLANAS M 1:50		0
				Dokumento žymuo:		Lapas
				MONRESTA.21-08 -TDP-SA-BR.01		Lapų
						1 1
LT Užsakovas: Anykščių rajono savivaldybė						

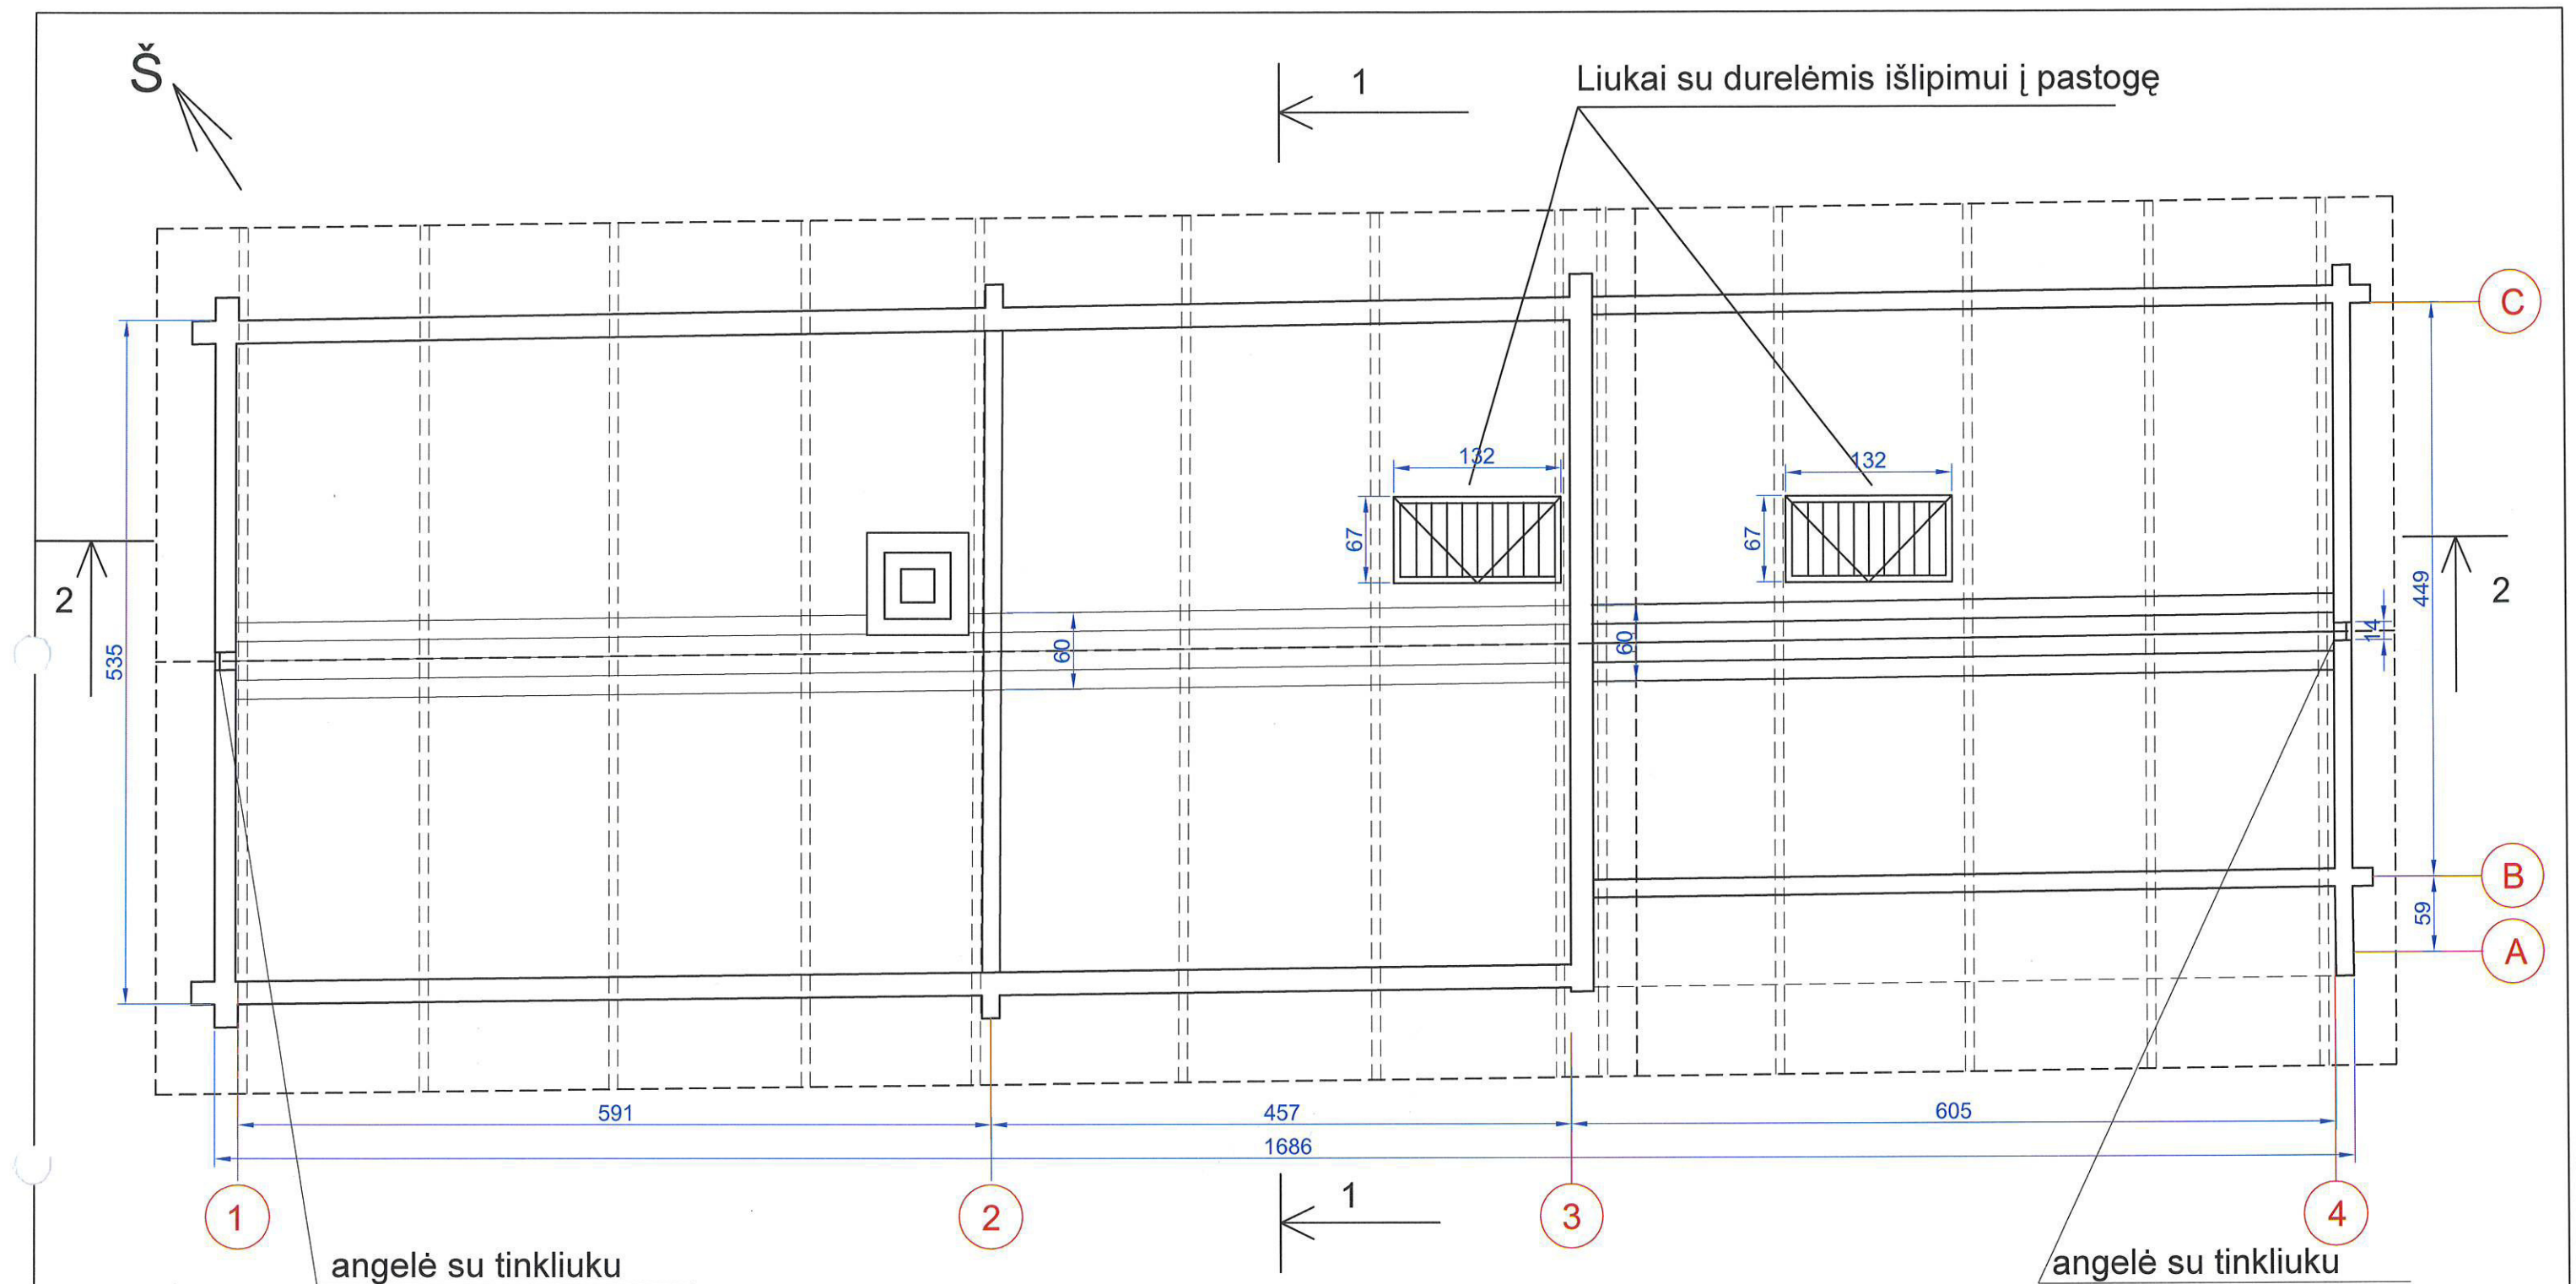





PASTOGĖS PLANAS M 1:50


PASTABOS

1. Perdanga virš pirmo aukšto įrengiama pagal Tvarkybos projektą.
2. Numatomas perdangos apšiltinimas 20 cm storio akmens vatos dembliais.
3. Namo ir svirno pastogės atskirtos medinių rąstų siena (ašis 3). Į abi erdves numatomas patekimas pro liukus įrengtus perdangoje. Liuko dangčiai apšiltinti akmens vatos sluoksniu, varstomi.
4. Pastogėse paklojami 60 cm pločio lentų takai.
5. Ašyse 1 ir 4 sienose po kraigu įrengiamos 14x14 cm angos su smulkiu tinkleliu nuo vabzdžių pastogės vėdinimui.

KVAL. PATV. DOK. NR.	RESTAURAVIMO PROJEKAVIMO UAB MONRESTA				Projekto pavadinimas: MALEIŠIŲ III ETNOARCHITEKTŪRINĖS SODYBOS NAMO-SVIRNO (UN. K. 37523) MALEIŠIŲ K. 5, SVĖDASŲ SEN., ANYKŠČIŲ R. SAV. KAPITALINIO REMONTO TECHINIS DARBO PROJEKTAS		
A073, 0906	PV	Nijolė Ščiogolevienė		2021-09	DALIS: ARCHITEKTŪRA		
A073, 0906	PDV	Nijolė Ščiogolevienė		2021-09			
	Arch.	Dovilė Valivonytė Baronienė		2021-09	Dokumento pavadinimas:		Laida
					PASTOGĖS PLANAS M 1:100		0
					Dokumento žymuo:		Lapas
					MONRESTA.21-08 -TDP-SA-BR. 02		Lapų
							1
							1

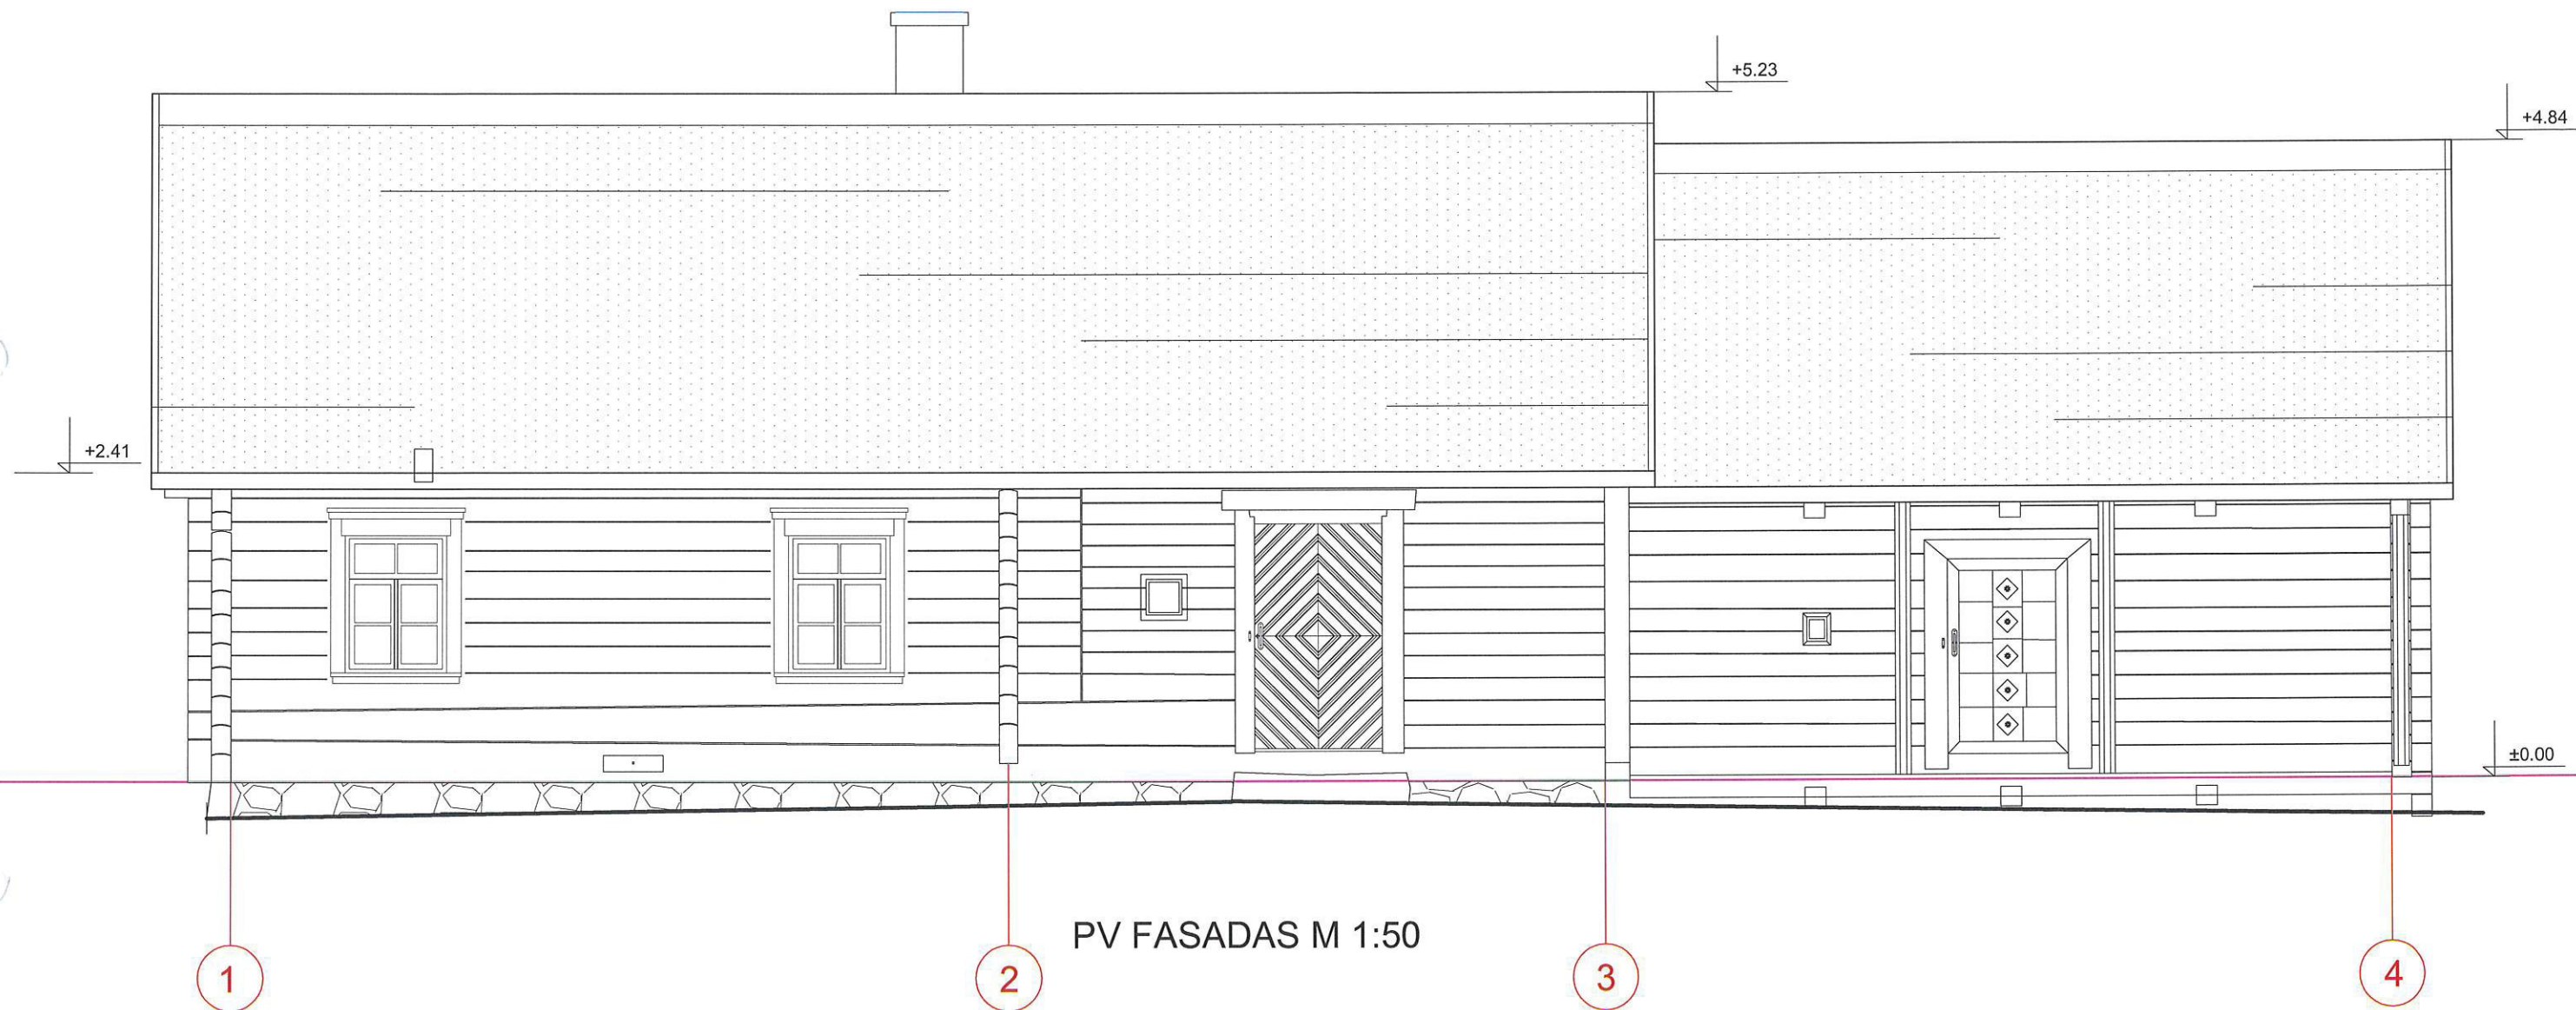

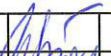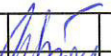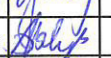
KVAL. PATV. DOK. NR.	RESTAURAVIMO PROJEKTAVIMO UAB MONRESTA				Projekto pavadinimas: MALEIŠIŲ III ETNOARCHITEKTŪRINĖS SODYBOS NAMO-SVIRNO (UN. K. 37523) MALEIŠIŲ K. 5, SVĖDASŲ SEN., ANYKŠČIŲ R. SAV. KAPITALINIO REMONTO TECHINIS DARBO PROJEKTAS				
A073, 0906	PV	Nijolė Ščiogolevienė		2021-09					
A073, 0906	PDV	Nijolė Ščiogolevienė		2021-09	DALIS: ARCHITEKTŪRA				
	Arch.	Dovilė Valivonytė Baronienė		2021-09	Dokumento pavadinimas: PV FASADAS M 1:50			Laida 0	
LT	Užsakovas: Anykščių rajono savivaldybė				Dokumento žymuo: MONRESTA.21-08 -TDP-SA-BR.04			Lapas 1	Lapų 1

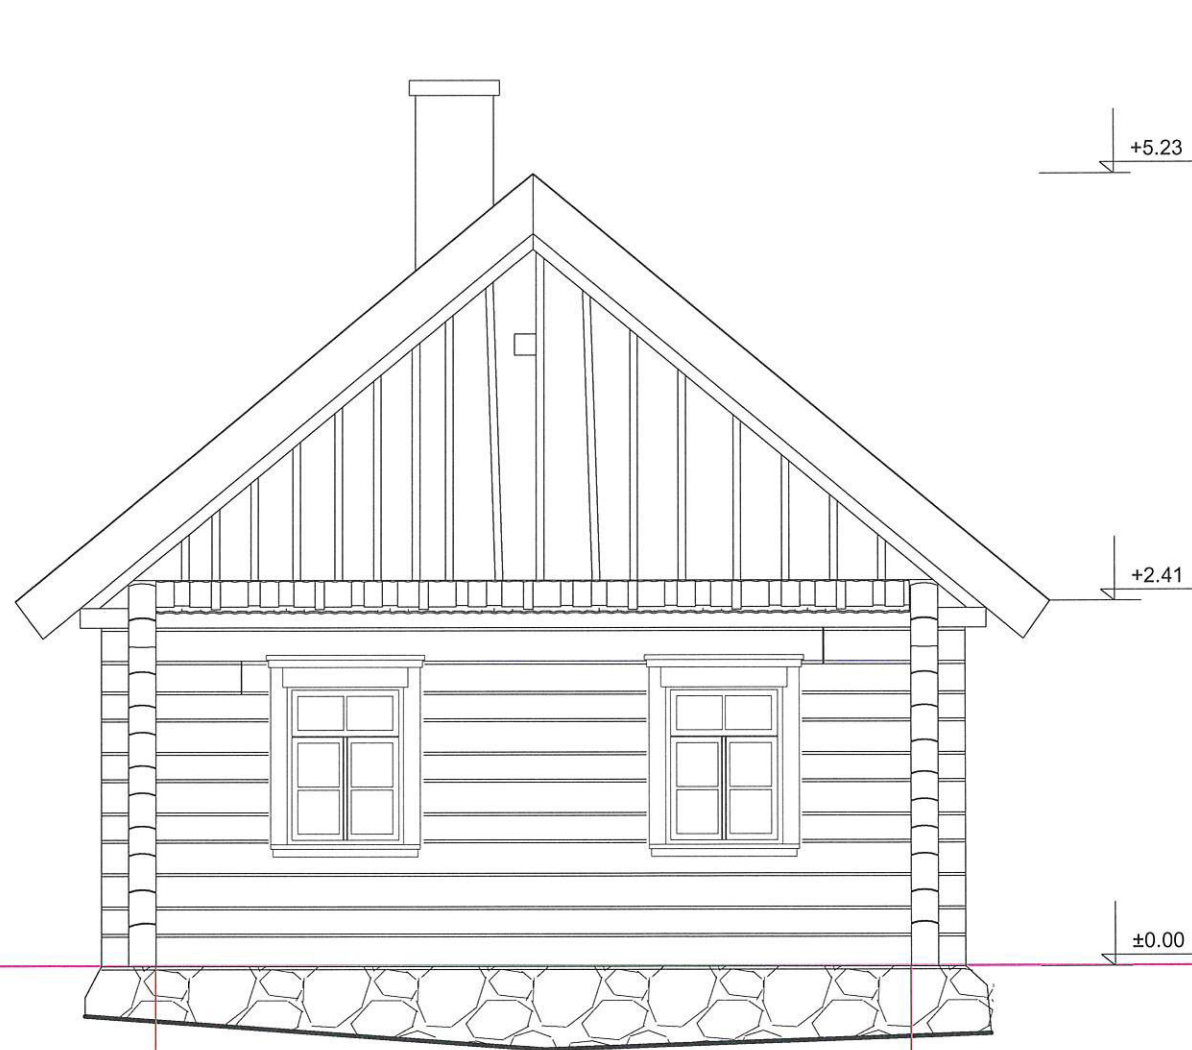

C

ŠV FASADAS M 1:50

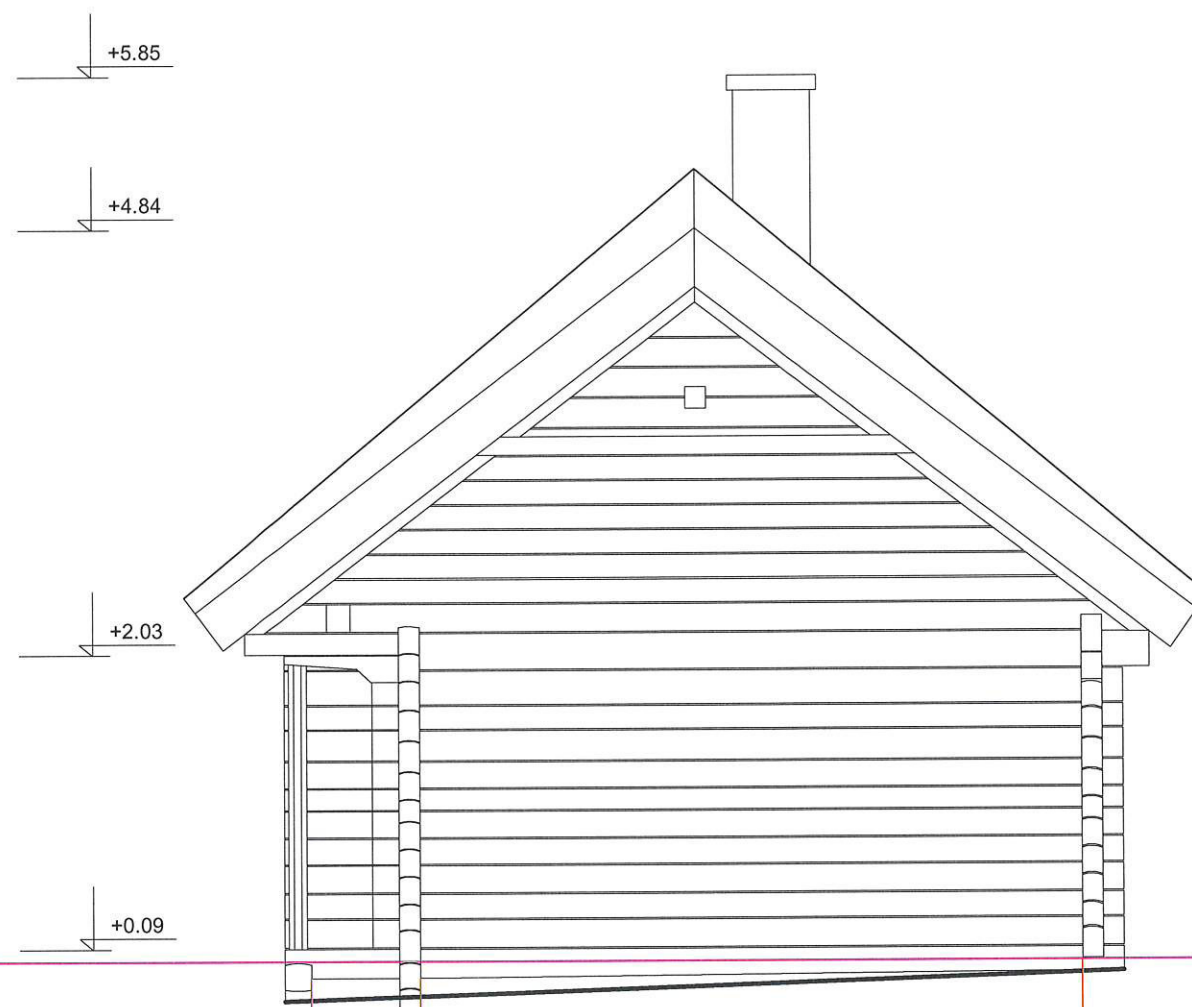A




A

B



PR FASADAS M 1:50


C


KVAL. PATV. DOK. NR.	RESTAURAVIMO PROJEKTAVIMO UAB MONRESTA				Projekto pavadinimas: MALEIŠIŲ III ETNOARCHITEKTŪRINĖS SODYBOS NAMO-SVIRNO (UN. K. 37523) MALEIŠIŲ K. 5, SVĖDASŲ SEN., ANYKŠČIŲ R. SAV. KAPITALINIO REMONTO TECHNINIS DARBO PROJEKTAS			
A073, 0906	PV	Nijolė Ščiogolevienė		2021-09	DALIS: ARCHITEKTŪRA Dokumento pavadinimas: ŠV IR PR FASADAI M 1:50			
A073, 0906	PDV	Nijolė Ščiogolevienė	2021-09					
	Arch.	Dovilė Valivonytė Baronienė		2021-09				
LT	Užsakovas: Anykščių rajono savivaldybė				Dokumento žymuo: MONRESTA.21-08 -TDP-SA-BR.03		Laida	0
							Lapas	Lapų
							1	1

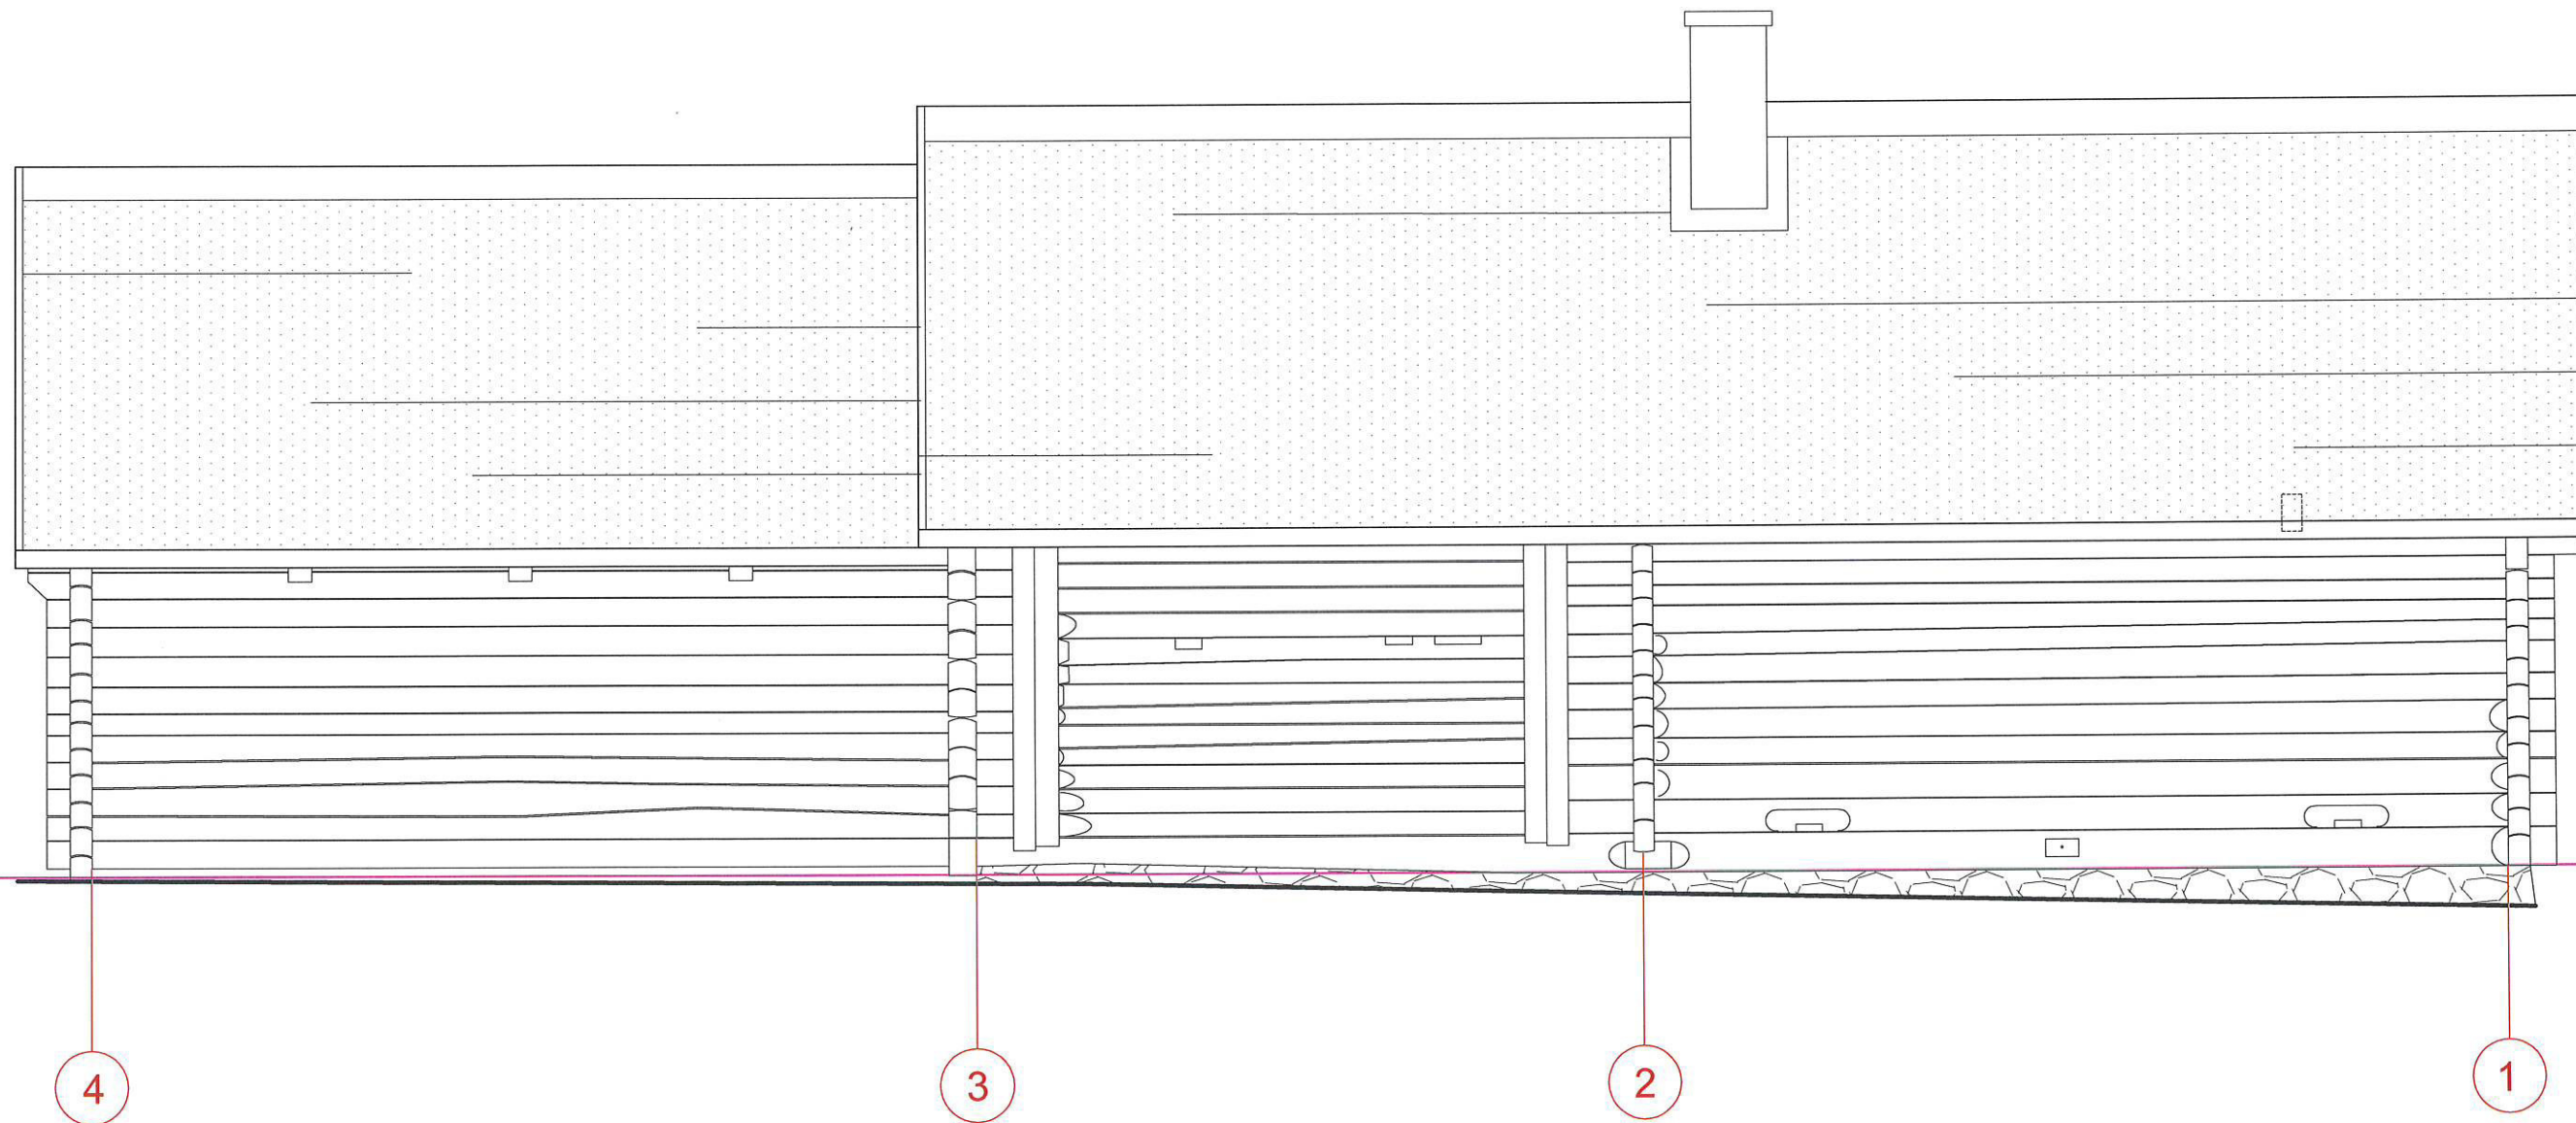

ŠR FASADAS M 1:50

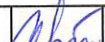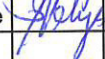
KVAL. PATV. DOK. NR.	RESTAURAVIMO PROJEKTAVIMO UAB MONRESTA				Projekto pavadinimas: MALEIŠIŲ III ETNOARCHITEKTŪRINĖS SODYBOS NAMO-SVIRNO (UN. K. 37523) MALEIŠIŲ K. 5, SVĖDASŲ SEN., ANYKŠČIŲ R. SAV. KAPITALINIO REMONTO TECHNINIS DARBO PROJEKTAS				
	A073, 0906	PV	Nijolė Ščiogolevienė		2021-09	DALIS: ARCHITEKTŪRA			
	A073, 0906	PDV	Nijolė Ščiogolevienė		2021-09	Dokumento pavadinimas:		Laida	
		Arch.	Dovilė Valivonytė Baronienė		2021-09	PV FASADAS M 1:50		0	
LT	Užsakovas: Anykščių rajono savivaldybė				Dokumento žymuo: MONRESTA.21-08 -TDP-SA-BR. 05			Lapas	Lapų
								1	1

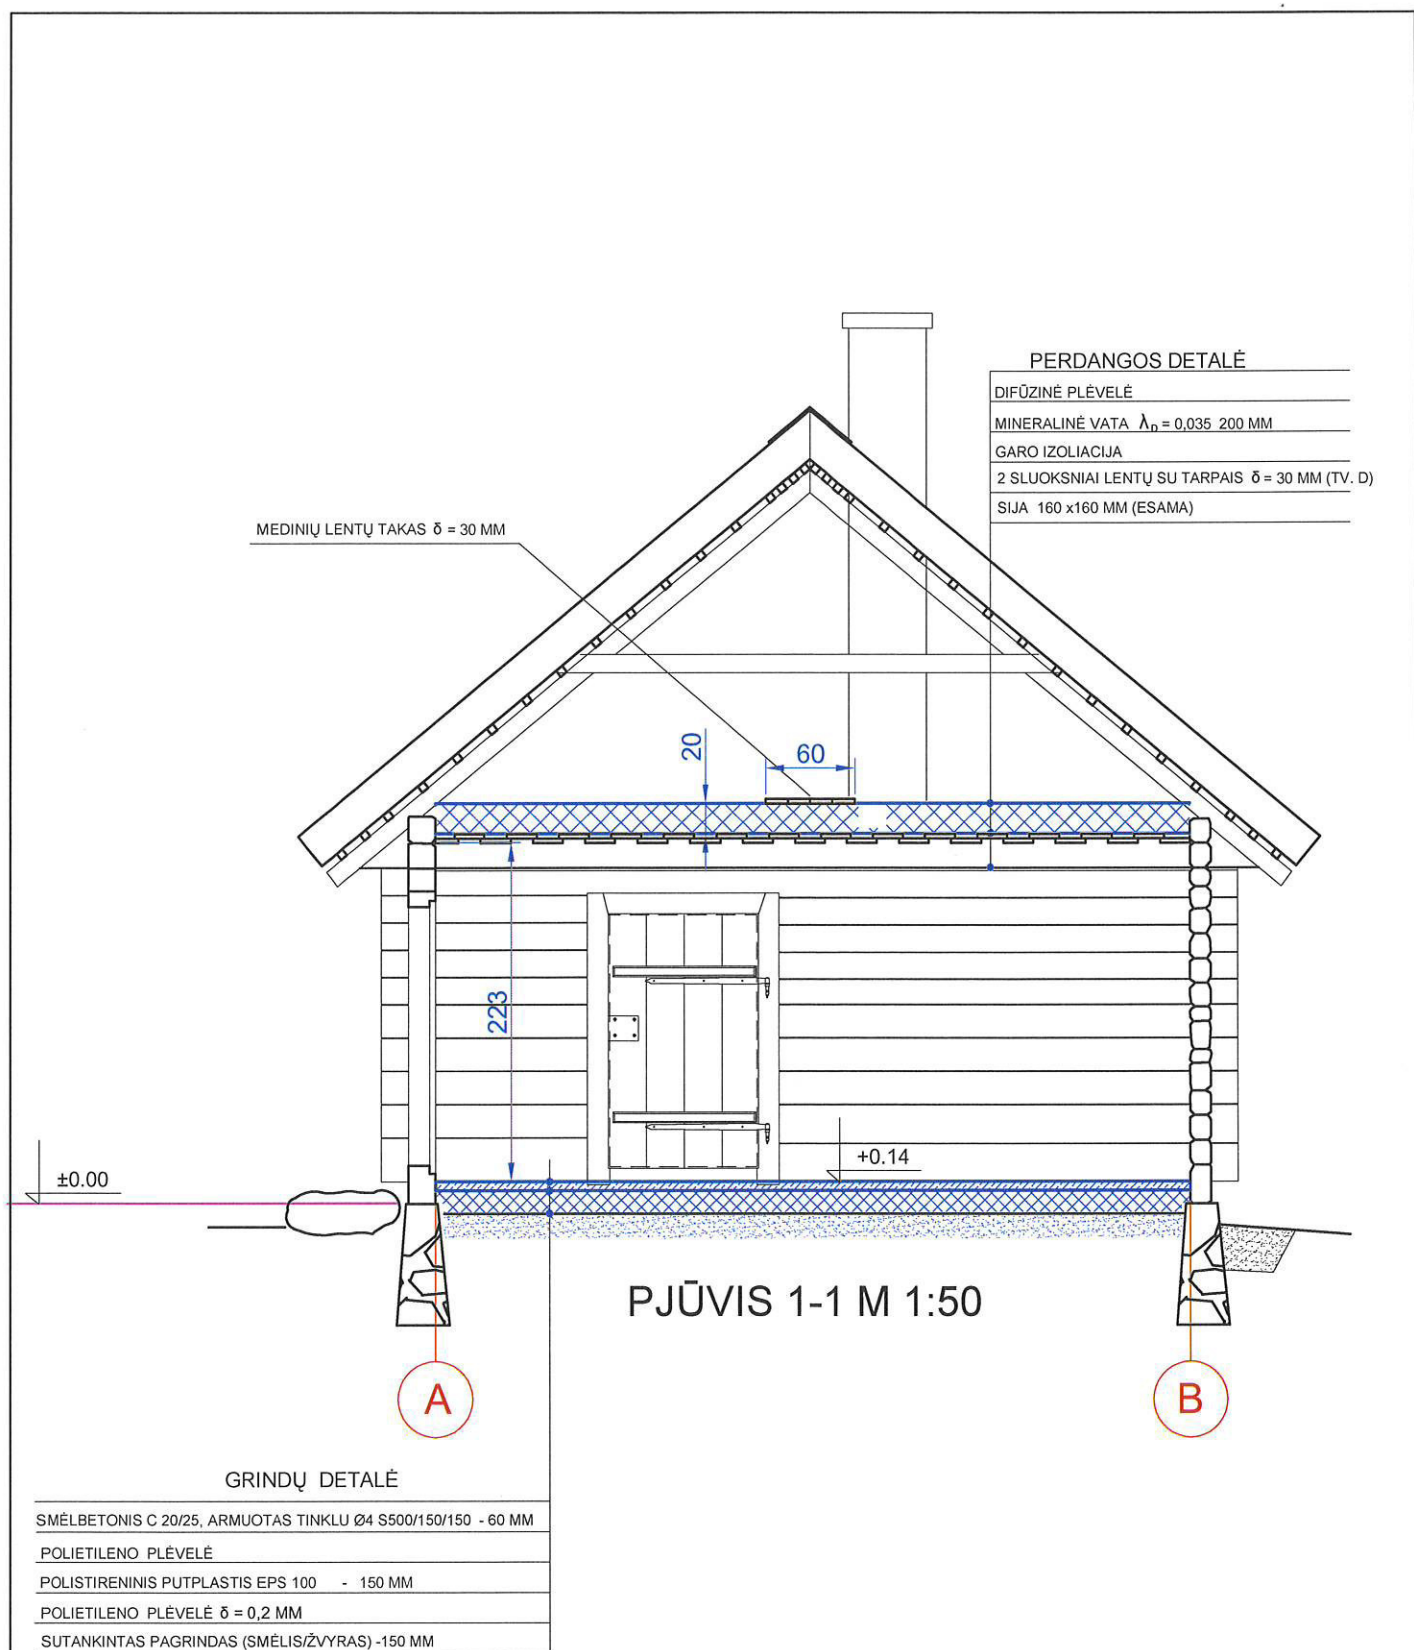

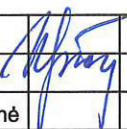KVAL. PATV. DOK. NR.		RESTAURAVIMO PROJEKTAVIMO UAB MONRESTA			Projekto pavadinimas: MALEIŠIŲ III ETNOARCHITEKTŪRINĖS SODYBOS NAMO-SVIRNO (UN. K. 37523) MALEIŠIŲ K. 5, SVĖDASŲ SEN., ANYKŠČIŲ R. SAV. KAPITALINIO REMONTO TECHINIS DARBO PROJEKTAS				
A073, 0906	PV	Nijolė Ščiogolevienė		2021-09	DALIS: ARCHITEKTŪRA				
A073, 0906	PDV	Nijolė Ščiogolevienė		2021-09	Dokumento pavadinimas: PJŪVIS 1-1 M 1:50			Laida	
	Arch.	Dovilė Valivonytė Baronienė		2021-09				0	
LT	Užsakovas: Anykščių rajono savivaldybė				Dokumento žymuo: MONRESTA.21-08 -TDP-SA-BR.08			Lapas	Lapų
								1	1

Technical drawing of a mechanical part with dimensions:

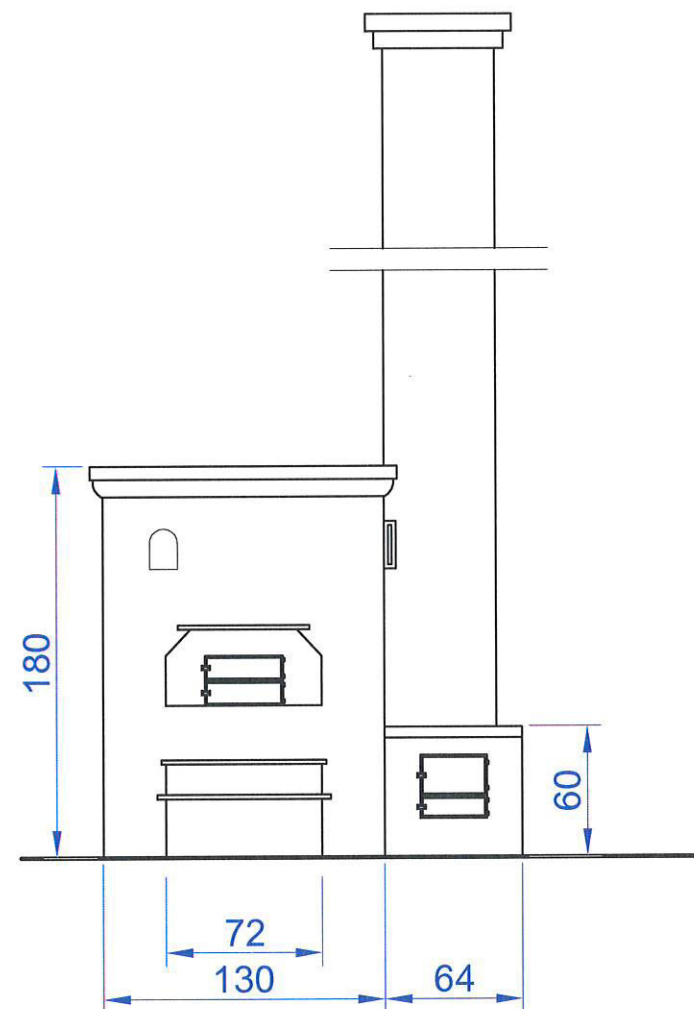- Overall width: 194
- Overall height: 130
- Height of the top section: 64
- Height of the bottom section: 52
- Width of the left section: 31
- Width of the middle section: 104
- Width of the right section: 52
- Bottom flange thickness: 13



Technical drawing of a mechanical part, likely a bracket or support structure, showing dimensions in millimeters (mm). The drawing includes a side view and a top view.

Dimensions:

- Overall height: 580 mm
- Overall width: 194 mm
- Height of the main vertical section: 180 mm
- Width of the main vertical section: 104 mm
- Width of the base: 52 mm
- Height of the base: 150 mm
- Height of the top flange: 30 mm
- Height of the base flange: 60 mm

PASTABOS:

1. Krosnis mūrijama iš plytų ant gelžbetoninio pado (žiūr.k-jų dalį)
2. Dūmtraukis apie 5,8 m aukščio mūrijamas iš silikatinių plytų su molio plytų galvute.
3. Į dūmtraukį įstatomas metalinis įdėklas. Virš dūmtraukio įrengiamas juodo metalo stogelis ir apsauginis tinklelis.
4. Viryklė mūrijama be orkaitės su špižine lenta su dviem skylėmis.
5. Visos dūrelės juodo metalo, pati krosnis, viryklė ir kaminas nutinkuojami baltai.
6. Darbus atliks krosnių meistras pagal pateiktą pasiūlymą.

KVAL. PATV. DOK. NR.	RESTAURAVIMO PROJEKTAVIMO UAB MONRESTA				Projekto pavadinimas: MALEIŠIŲ III ETNOARCHITEKTŪRINĖS SODYBOS NAMO-SVIRNO (UN. K. 37523) MALEIŠIŲ K. 5, SVĖDASŲ SEN., ANYKŠČIŲ R. SAV. KAPITALINIO REMONTO TECHINIS DARBO PROJEKTAS		
	A073, 0906	PV	Nijolė Ščiogolevienė		2021-09	DALIS: ARCHITEKTŪRA Dokumentų pavadinimas: DUONKEPĖS KROSNIES DETALIZACIJA Dokumentų žymuo: MONRESTA.21-08 -TDP-SA-BR. 09	
	A073, 0906	PDV	Nijolė Ščiogolevienė		2021-09		
		Arch.	Dovilė Valivonytė Baronienė		2021-09		
LT	Užsakovas: Anykščių rajono savivaldybė				Lapas		Lapų
					1		1

DETALĖ "A"

horizontalios lentos $\delta = 30 \text{ mm}$

53


vertikalūs tašai 60x120 mm

mineralinė vata 120 mm



KVAL. PATV. DOK. NR.	RESTAURAVIMO PROJEKTAVIMO UAB MONRESTA				Projekto pavadinimas: MALEIŠIŲ III ETNOARCHITEKTŪRINĖS SODYBOS NAMO-SVIRNO (UN. K. 37523) MALEIŠIŲ K. 5, SVĖDASŲ SEN., ANYKŠČIŲ R. SAV. KAPITALINIO REMONTO TECHNINIS DARBO PROJEKTAS				
A073, 0906	PV	Nijolė Ščiogolevienė		2021-09	DALIS: ARCHITEKTŪRA				
A073, 0906	PDV	Nijolė Ščiogolevienė		2021-09					
	Arch.	Dovilė Valivonytė Baronienė		2021-09					
					Dokumento pavadinimas:			Laida	
					DETALĖ "A"			0	
LT	Užsakovas: Anykščių rajono savivaldybė				Dokumento žymuo:			Lapas	Lapų
					MONRESTA.21-08 -TDP-SA-BR.10			1	1

**M ALEIŠIŲ III ETNOARCHITEKTŪRINĖS SODYBOS NAMO SU SVIRNU
KAPITALINIO REMONTO DARBŲ SĄNAUDŲ ŽINIARAŠTIS**

Eil. Nr.	Žymuo	Pavadinimas ir techninės specifikacijos	Kiekio matas	Kiekis	Pastabos
1	2	3	4	5	6
I. NAMAS					
1.		GRINDYS			Pado po krosnimi plotas išeliminuos
1.1		Pažeminamas esamo grunto lygis 20 cm	m ³	9,40	Išvežamas už kaimo
1.2		Supilama 15 cm smėlio- žvyro, sutankinama	m ² /m ³	47,2/ 7,08	
1.3		Užtiesiama polietileno plėvelė δ=0,2	m ²	47,2	
1.4		Paklojamas polistireninis putplastis EPS 100 150 mm storio	m ² /m ³	4,72/ 7,08	
1.5		Polietileno plėvelė	m ²	47,2	
1.6		Smėlbetonio 60 mm sluoksnis, armuotas tinklu Ø4 S500/150/150	m ²	47,2	
1.7		Perimetru betono sąlytyje su medžiu pūsto polietileno juosta δ=5 mm, 60 mm pločio	m	45,00	
1.8		Dažymas epoksidiniais dažais 2 kartus	m ²	47,2	
2		SIENOS			
2.1		Izoliuojančios kalcio silikato plokštės δ=30 pritvirtinimas kampe už krosnies	m ²	10,00	Tipo „Silka“ (Vilpros prekybos tinklas)
2.2	Br.08	Išorinės lentų sienos fragmento ašyje 3 apšiltinimas: 2 taškai 60 x120 x 2200 mm Lentos δ=30 mm Mineralinė vata δ=120 mm	m ³ m ² m ²	0,32 2,70 1,10	Lentos padengiamos impregnuojančia dažyve, sendinto medžio spalva
3.		PERDANGA			
3.1		Namo priemenės perdangoje tarp sijų įrengiama anga 57 x122 cm, apibortuota 26 cm aukščio lentomis δ=30 mm	m ²	0,95	Lentos padengiamos impregnuojančia dažyve, sendinto medžio spalva
3.2		Angai įrengiamas varstomas dangtis 59 x 132 cm, apšiltintas 100 mm storio mineraline vata, apkaltas iš abiejų pusių lentelėmis, pritvirtintas 2 patikimais vyriais	m ²	0,80	Lentos padengiamos impregnuojančia dažyve, sendinto medžio spalva

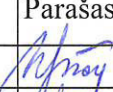UAB „MONRESTA“					Projekto pavadinimas: Maleišių III etnoarchitektūrinės sodybos namo - svirno (un. k. 37523) Maleišių k. 5, Svėdasų sen., Anykščių r. sav. kapitalinio remonto techninis darbo projektas	
Atestato Nr.	Pareigos	V. Pavardė	Parašas	Data	Projekto dalis: ARCHITEKTŪRA	
A073	PV	N.Ščiogolevienė		2021		
NKPAS 0906	PDV	N.Ščiogolevienė		2021	SĄNAUDŲ ŽINIARAŠTIS	
Etapas TDP					MONRESTA.21-08-TDP-SA -SZ	Laida 0
						Lapas 1
Užsakovas/statytojas: Anykščių r. savivaldybė					Lapų 3	

3.3	Br.06,07	Perdangos apšiltinimas 200 mm storio mineraline vata $\lambda D=0,035$ su difūzine plėvele ir garo izoliacine plėvele	m ²	50,70	
3.4	Br.02	Pastogėje įrengiamas išilginis 60cm pločio $\delta=30$ mm medinių lentų takas Skersiniai tašai lentų pritvirt.600*200*50	m ² m	6,30 4,80	
II. SVIRNAS					
1.		GRINDYS			
1.1	Br.07	Medinių lentų grindų apšiltinimas, tarp sijų ant polietileno plėvelės suklojamas polistireninis putplastis EPS 100 $\delta=100$ mm	m ²	23,20	Medinės lentos ir sijos pagal Tvarkybos dalį
2.		PERDANGA			
2.1		Svirno perdangoje tarp sijų įrengiama anga 57 x122 cm, apibortuota 26 cm aukščio lentomis $\delta=30$ mm	m ²	0,95	Lentos padengiamos impregnuojančia dažyve, sendinto medžio spalva
2.2		Angai įrengiamas varstomas dangtis 59 x 132 cm, apšiltintas 100 mm storio mineraline vata, apkaltas iš abiejų pusių lentelėmis, pritvirtintas 2 patikimais vyriais	m ²	0,80	Lentos padengiamos impregnuojančia dažyve, sendinto medžio spalva
	Br.07	Perdangos apšiltinimas 200 mm storio mineraline vata $\lambda D=0,035$ su difūzine plėvele ir garo izoliacine plėvele	m ²	25,20	
	Br.02	Pastogėje įrengiamas išilginis 60cm pločio $\delta=30$ mm medinių lentų takas Skersiniai tašai lentų pritvirt.600*200*50	m ² m	3,60 3,00	
III. ĮRANGA					
1.1		Metalinis tinklelis dviem angoms į namo ir svirno pastogę	m ²	0,05	
1.2		Kopėčios užlipimui į pastogę, pritvirtintos prie grindų	vnt.	2	Sukalamos iš $\delta=40$ mm medinių lentų, padengiamos dažyve. Lentų išeiga abejoms kopėčioms 2,50 m ²

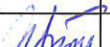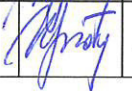UAB „MONRESTA“					Projekto pavadinimas: Maleišių III etnoarchitektūrinės sodybos namo - svirno (un. k. 37523) Maleišių k. 5, Svėdasų sen., Anykščių r. sav. kapitalinio remonto techninis darbo projektas				
Atestato Nr.	Pareigos	V. Pavardė	Parašas	Data	Projekto dalis: ARCHITEKTŪRA				
A073	PV	N.Ščiogolevienė		2021					
NKPAS 0906	PDV	N.Ščiogolevienė		2021	SĄNAUDŲ ŽINIARAŠTIS			Laida 0	
Etapas	Užsakovas/statytojas:				MONRESTA.21-08-TDP-SA -SZ			Lapas	Lapų
TDP	Anykščių r. savivaldybė							2	3

