


Socialinis skyrius I aukštas

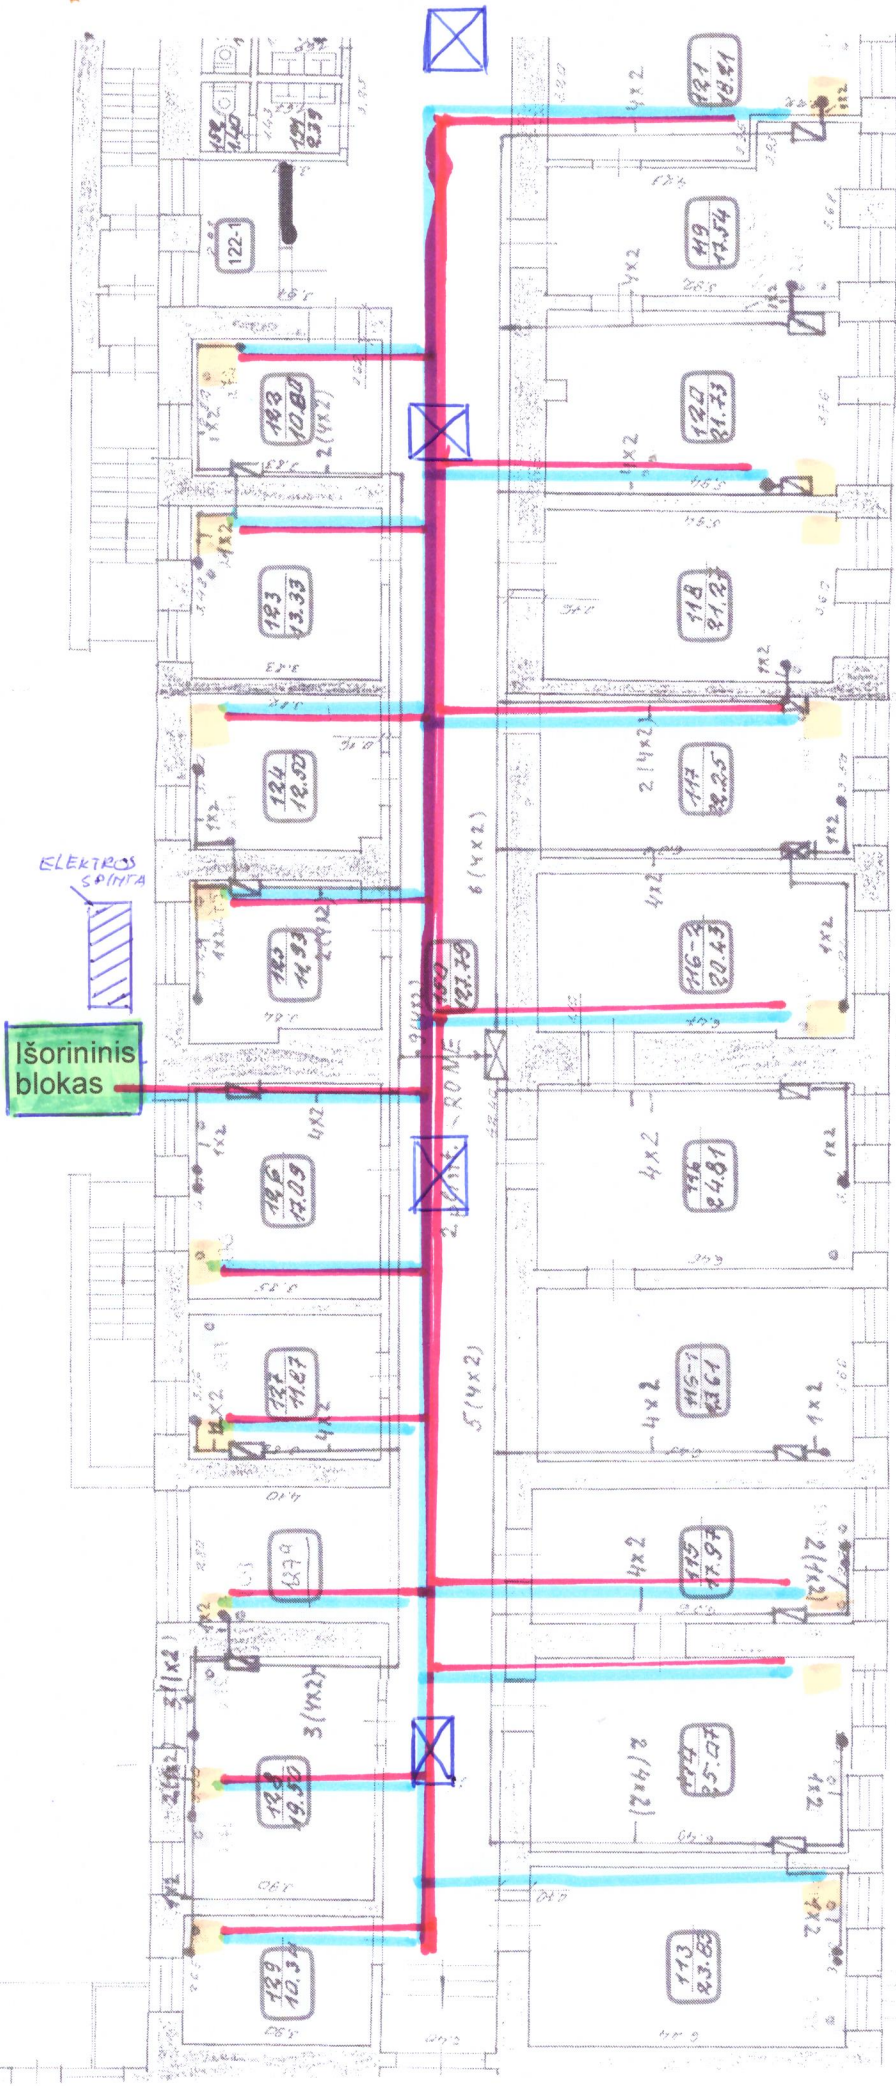

1 AUKŠTIS
 PA
 LEISTAS
 TECHNINIS
 PLANAS
 LENIJA
 PANEVŽIŲ
 48 5

Išorinis blokas

ELEKTROS SPINTA

VIDINIAI BLOKAI

KASETINIAI BLOKAI

Išorinio bloko kanalo trasa

vamzdynų trasa