
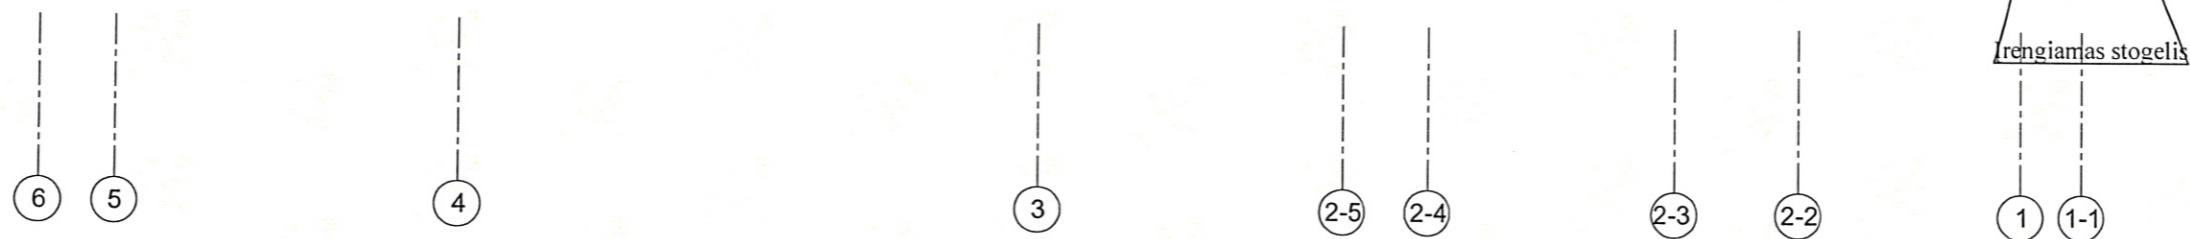


- Esama stogo profiliuota metalinė danga
- Lietvamzdžių, latakų, vėjalenčių, stogo detalių spalva RAL1019
- Išorės palangių spalva RAL 1019
- Išorės aliuminių vitrinų ir metalinių naujų durų spalva RAL 1019
- Klinkerinių plytelių cokolis spalva RAL1019
- Tinkuojamas faktūriniu tinku fasado spalva RAL1015
- Tinkuojamas faktūriniu tinku fasado spalva RAL1015
- Metalinių fasado turėklų spalva RAL 1019

Pastabos:

1. Virš visų išorės įėjimų į pastatą įrengiami stogeliai.
2. Prie visų išorės laiptų įrengiami apsauginiai metaliniai turėklai, h-1,20m.
3. Apšiltinamas pastatas, tikuojamas faktūriniu tinku.
4. Visi seni nepakeisti langai keičiami naujais, plastikinio rėmo.
5. Įrengiami nauji lietvamzdžiai ir latakai.
6. Įrengiami nauji parapetų apskardinimai.
7. Visi fasadų matmenys tikslinami vietoje.
8. Fasadų spalvos derinamos vietoje su užsakovu, pasirinkus konkrečias medžiagas.

Atestato Nr.	UAB "MEDSTATYBA" ATEITIES G. 10 08303 VILNIUS TEL: 2613796			VŠI ŠIAULIŲ ILGALAIKIO GYDYMO IR GERIATRIJOS CENTRO PASTATŲ ATNAUJINIMO(MODERNIZAVIMO) VILNIAUS G.125, ŠIAULIUOSE, PROJEKTAS			
0706							
32198	PV.	V.MATULEVIČIUS		2014.09	FASADAI M1:200		Laida
A1745	PDV.	D.STEPONAITIS		2014.09			0
Stadija	VŠI ŠIAULIŲ ILGALAIKIO GYDYMO IR GERIATRIJOS CENTRAS			(14-37)-PMT-14		Lapas	Lapų
PMT-14						1	1


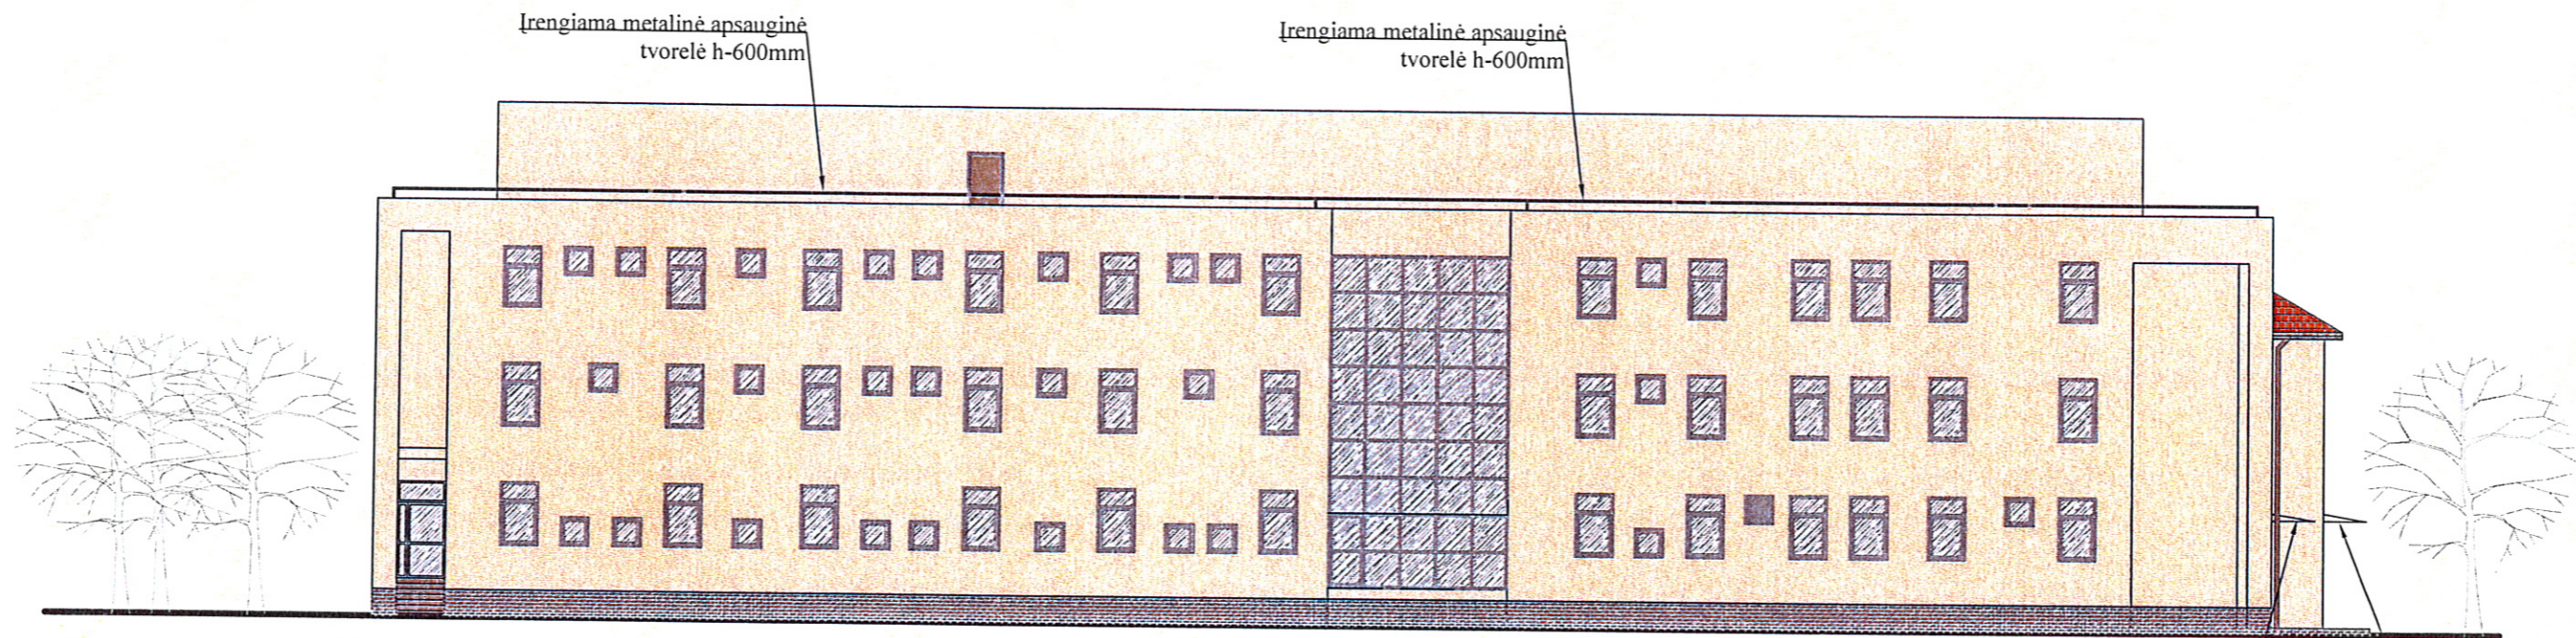








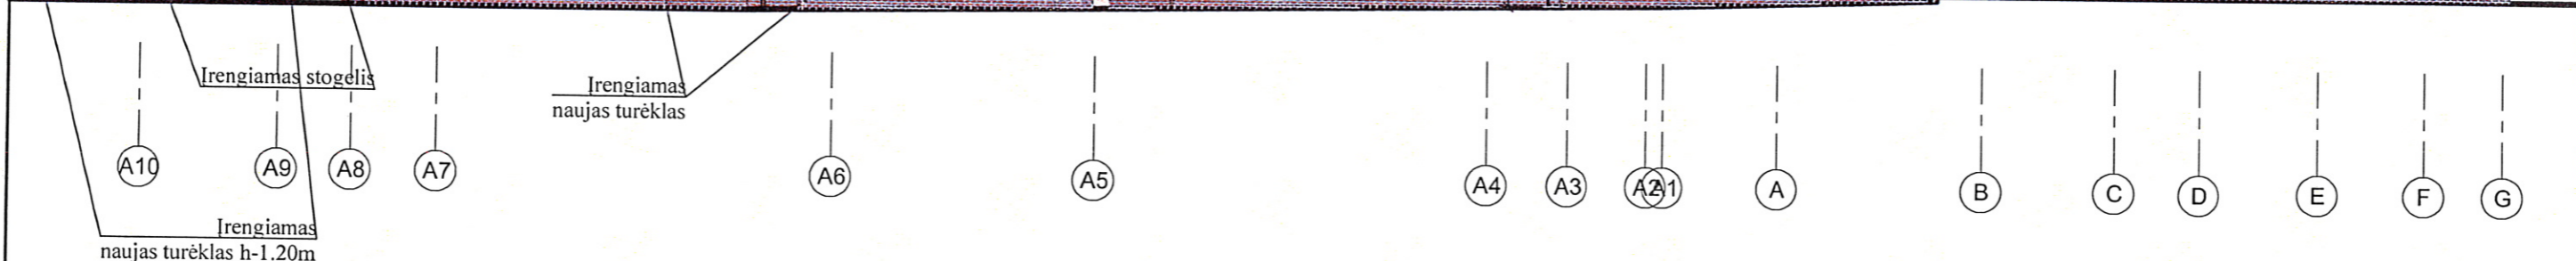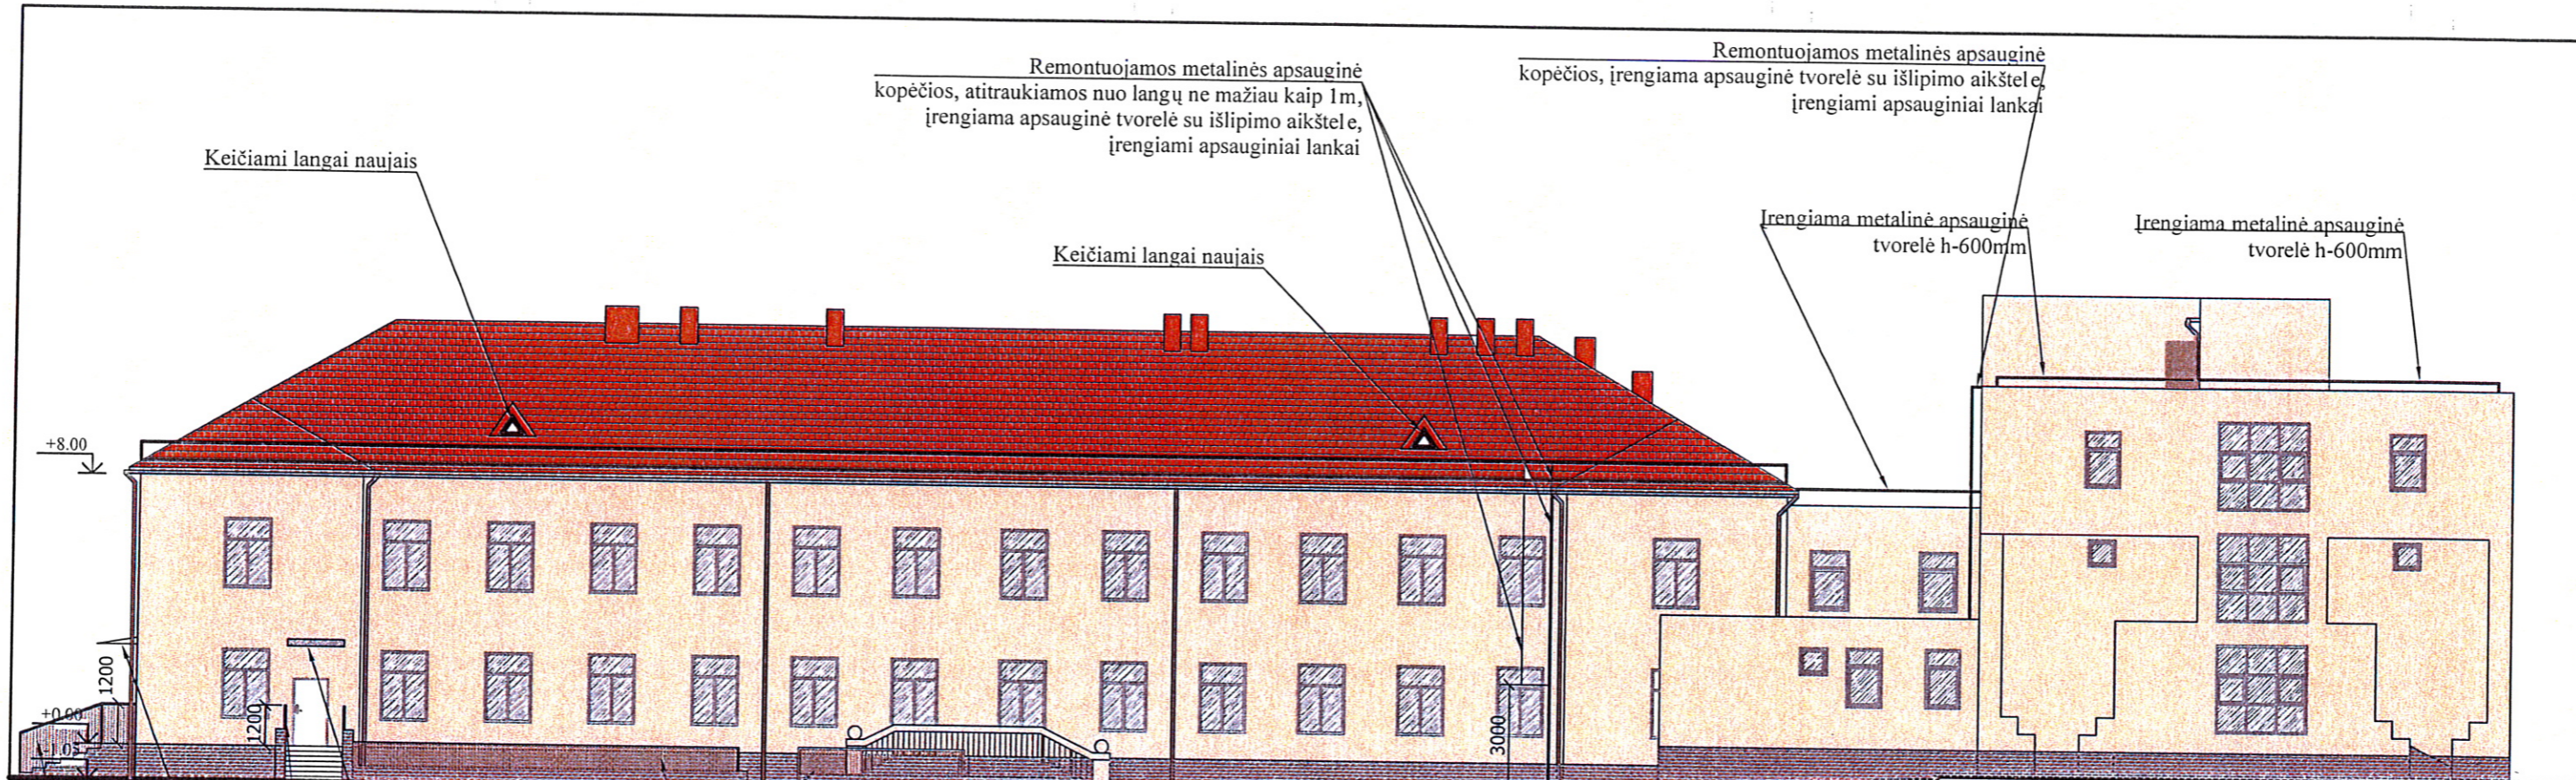

- Esama stogo profiliuota metalinė danga
- Lietvamzdžių, latakų, vėjalenčių, stogo detalių spalva RAL1019
- Išorės palangių spalva RAL 1019
- Išorės aliuminių vitrinų ir metalinių naujų durų spalva RAL 1019
- Klinkerinių plytelių cokolis spalva RAL1019
- Tinkuojamas faktūriniu tinku fasado spalva RAL1015
- Tinkuojamas faktūriniu tinku fasado spalva RAL1015
- Metalinių fasado turėklų spalva RAL 1019

Pastabos:

1. Virš visų išorės įėjimų į pastatą įrengiami stogeliai.
2. Prie visų išorės laiptų įrengiami apsauginiai metaliniai turėklai, h-1,20m.
3. Apšiltinamas pastatas, tikuojamas faktūriniu tinku.
4. Visi seni nepakeisti langai keičiami naujais, plastikinio rėmo.
5. Įrengiami nauji lietvamzdžiai ir latakai.
6. Įrengiami nauji parapetų apskardinimai.
7. Visi fasadų matmenys tikslinami vietoje.
8. Fasadų spalvos derinamos vietoje su užsakovu, pasirinkus konkrečias medžiagas.


Atestato Nr.	UAB "MEDSTATYBA" ATEITIES G. 10 08303 VILNIUS TEL: 2613796			VŠĮ ŠIAULIŲ ILGALAIKIO GYDYMO IR GERIATRIJOS CENTRO PASTATŲ ATNAUJINIMO (MODERNIZAVIMO) VILNIAUS G.125, ŠIAULIUOSE, PROJEKTAS			
0706							
32198	PV.	V.MATULEVIČIUS		2014.09	FASADAI M1:200		
A1745	PDV.	D.STEPONAITIS		2014.09			
Stadija	VŠĮ ŠIAULIŲ ILGALAIKIO GYDYMO IR GERIATRIJOS CENTRAS				Lapas	Lapų	
PMTF					(14-37)-PMTF-SA-15	1	1









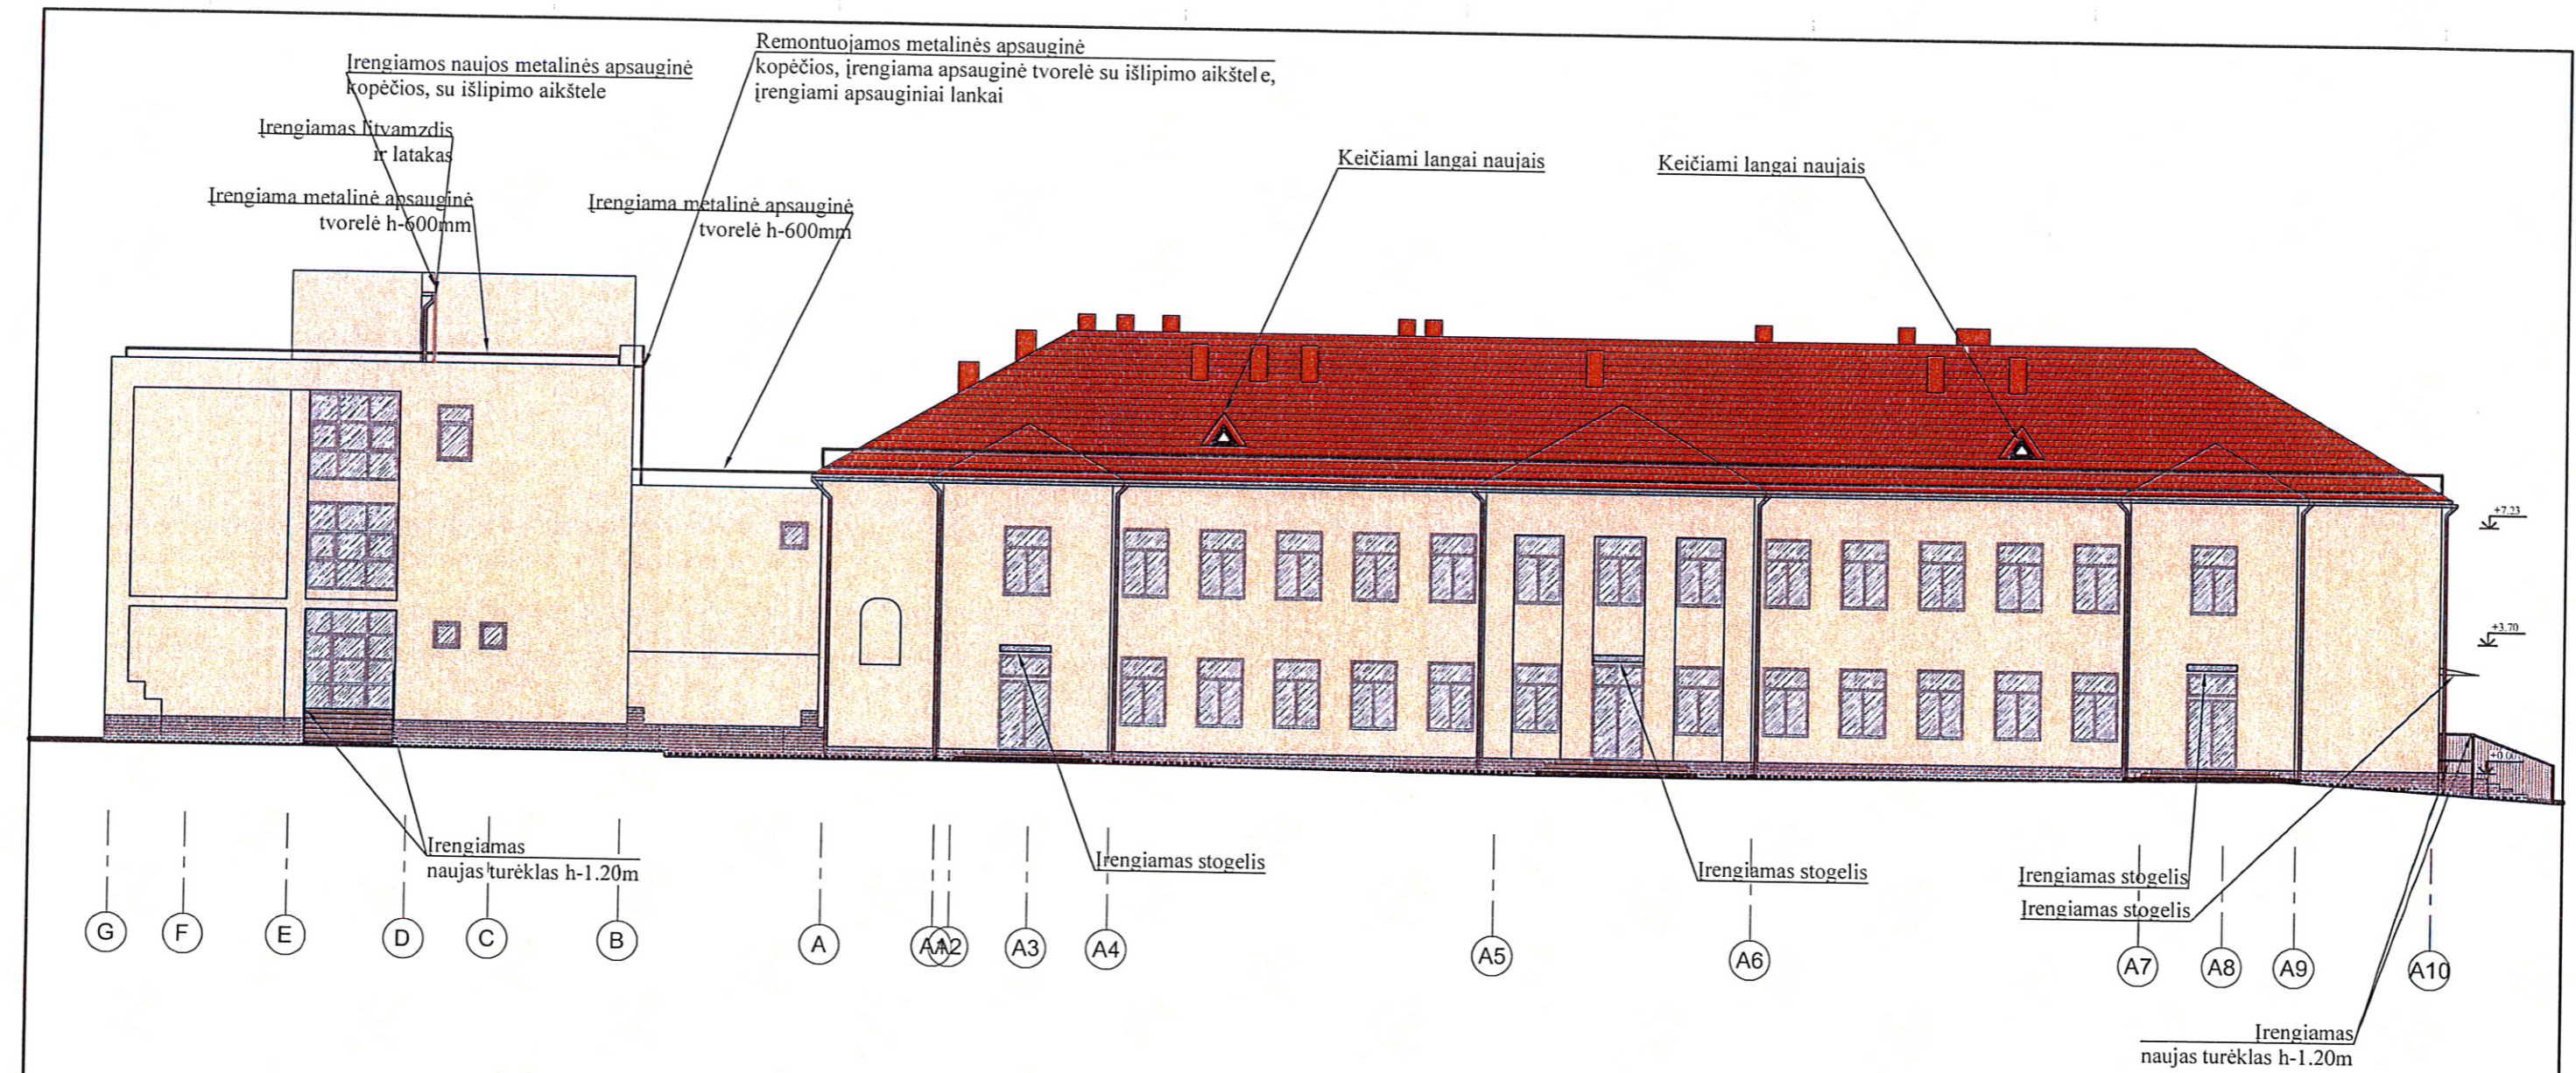

-  - Esama stogo profiliuota metalinė danga
-  - Lietvamzdžių, latakų, vėjalenčių, stogo detalių spalva RAL1019
-  - Išorės palangių spalva RAL 1019
-  - Išorės aliuminių vitrinų ir metalinių naujų durų spalva RAL 1019
-  - Klinkerinių plytelių cokolis spalva RAL1019
-  - Tinkuojamas faktūriniu tinku fasado spalva RAL1015
-  - Tinkuojamas faktūriniu tinku fasado spalva RAL1015
-  - Metalinių fasado turėklų spalva RAL 1019

- Pastabos:
1. Virš visų išorės įėjimų į pastatą įrengiami stogeliai.
 2. Prie visų išorės laiptų įrengiami apsauginiai metaliniai turėklai, h-1,20m.
 3. Apšiltinamas pastatas, tikuojamas faktūriniu tinku.
 4. Visi seni nepakeisti langai keičiami naujais, plastikinio rėmo.
 5. Įrengiami nauji lietavamzdžiai ir latakai.
 6. Įrengiami nauji parapetų apskardinimai.
 7. Visi fasadų matmenys tikslinami vietoje.
 8. Fasadų spalvos derinamos vietoje su užsakovu, pasirinkus konkrečias medžiagas.


Atestato Nr.	UAB "MEDSTATYBA"			VŠĮ ŠIAULIŲ ILGALAIKIO GYDYMO IR GERIATRIJOS CENTRO PASTATŲ ATNAUJINIMO (MODERNIZAVIMO)	
0706	ATEITIES G. 10 08303 VILNIUS TEL: 2613796			VILNIAUS G.125, ŠIAULIUOSE, PROJEKTAS	
32198	PV.	V.MATULEVIČIUS	2014.09	FASADAI M1:200	Laida
A1745	PDV.	D.STEPONAITIS	2014.09		0
Stadija	VŠĮ ŠIAULIŲ ILGALAIKIO GYDYMO IR GERIATRIJOS CENTRAS			(14-37)-PMTP-SA-16	Lapas
PMTP					Lapų
					1
					1




-  - Esama stogo profiliuota metalinė danga
-  - Lietvamzdžių, latakų, vėjalenčių, stogo detalių spalva RAL1019
-  - Išorės palangių spalva RAL 1019
-  - Išorės aliuminių vitrinų ir metalinių naujų durų spalva RAL 1019
-  - Klinkerinių plytelių cokolis spalva RAL1019
-  - Tinkuojamas faktūrinis tinku fasado spalva RAL1015
-  - Tinkuojamas faktūrinis tinku fasado spalva RAL1015
-  - Metalinių fasado turėklų spalva RAL 1019


Pastabos:

1. Virš visų išorės įėjimų į pastatą įrengiami stogeliai.
2. Prie visų išorės laiptų įrengiami apsauginiai metaliniai turėklai, h-1,20m.
3. Apšiltinamas pastatas, tikuojamas faktūrinis tinku.
4. Visi seni nepakeisti langai keičiami naujais, plastikinio rėmo.
5. Įrengiami nauji lietvamzdžiai ir latakai.
6. Įrengiami nauji parapetų apskardinimai.
7. Visi fasadų matmenys tikslinami vietoje.
8. Fasadų spalvos derinamos vietoje su užsakovu, pasirinkus konkrečias medžiagas.
9. Visi turėklai ant laiptų nerūdijančio plieno.

Atestato Nr. 0706	 UAB "MEDSTATYBA" ATEITIES G. 10 08303 VILNIUS TEL: 2613796			VŠI ŠIAULIŲ ILGALAIKIO GYDYMO IR GERIATRIJOS CENTRO PASTATŲ ATNAUJINIMO (MODERNIZAVIMO) VILNIAUS G.125, ŠIAULIUOSE, PROJEKTAS		
32198	PV.	V.MATULEVIČIUS	2014.09	FASADAI M1:200		Laida 0
A1745	PDV.	D.STEPONAITIS	2014.09			
Stadija	VŠI ŠIAULIŲ ILGALAIKIO GYDYMO IR GERIATRIJOS CENTRAS			(14-37)-PMTP-SA-17		Lapas 1
PMTP						

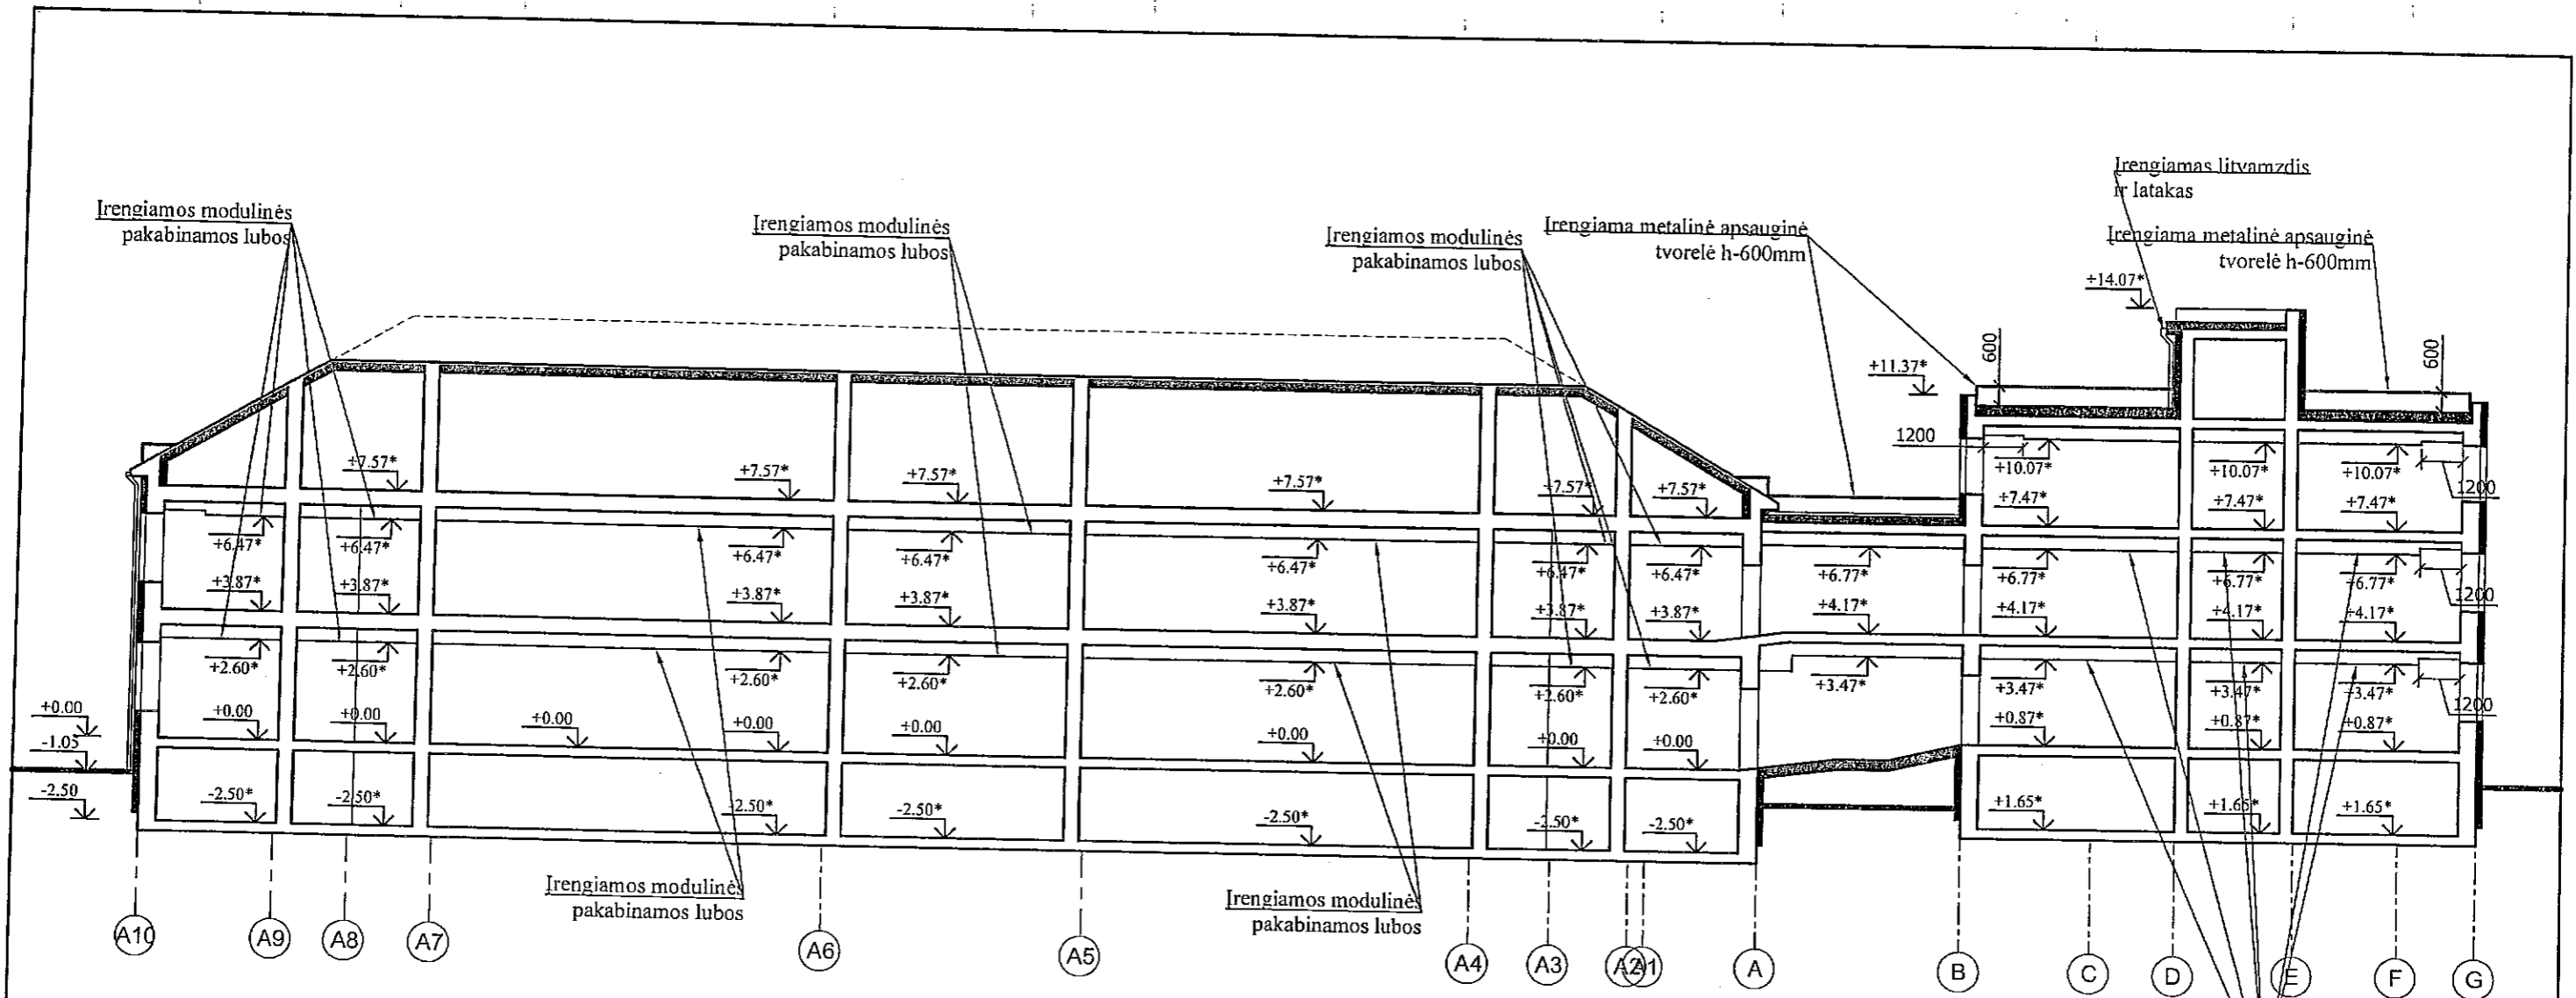

- Pastabos:
1. Virš visų išorės įėjimų į pastatą įrengiami stogeliai.
 2. Prie visų išorės laiptų įrengiami apsauginiai metaliniai turėklai, h-1,20m.
 3. Apšiltinamas pastatas, tikuojamas faktūriniu tinku.
 4. Visi seni nepakeisti langai keičiami naujais, plastikinio rėmo.
 5. Įrengiami nauji lietvamzdžiai ir latakai.
 6. Įrengiami nauji parapetų apskardinimai.
 7. Visi fasadų matmenys tikslinami vietoje.
 8. Fasadų spalvos derinamos vietoje, pasirinkus konkrečias medžiagas.
 9. Pakabinamų lubų įrengimą žiūrėti SA dalies planuose, pakabinamų lubų aukštis derinamas pagal ŠV dalį, tačiau ne žemiau kaip 400mm po perdanga (2.6m nuo grindų).
- Konkrečiai kiekvienai patalpai patalpų aukštis tikslinamas darbo projekto metu.

Atestato Nr.	 UAB "MEDSTATYBA" ATEITIES G. 10 08303 VILNIUS TEL: 2613796		VŠĮ ŠIAULIŲ ILGALAIKIO GYDYMO IR GERIATRIJOS CENTRO PASTATŲ ATNAUJINIMO (MODERNIZAVIMO) VILNIAUS G.125, ŠIAULIUOSE, PROJEKTAS		
0706	PV.	V.MATULEVIČIUS	2014.09	PJŪVIS A-A M1:200	Laida
32198 A1745	PDV.	D.STEPONAITIS	2014.09		0
Stadija	VŠĮ ŠIAULIŲ ILGALAIKIO GYDYMO IR GERIATRIJOS CENTRAS			(14-37)-PMT-PA-18	Lapas
PMT-PA					1

