Pirmo aukšto (korpuso 8D3/P) planas. M1:100

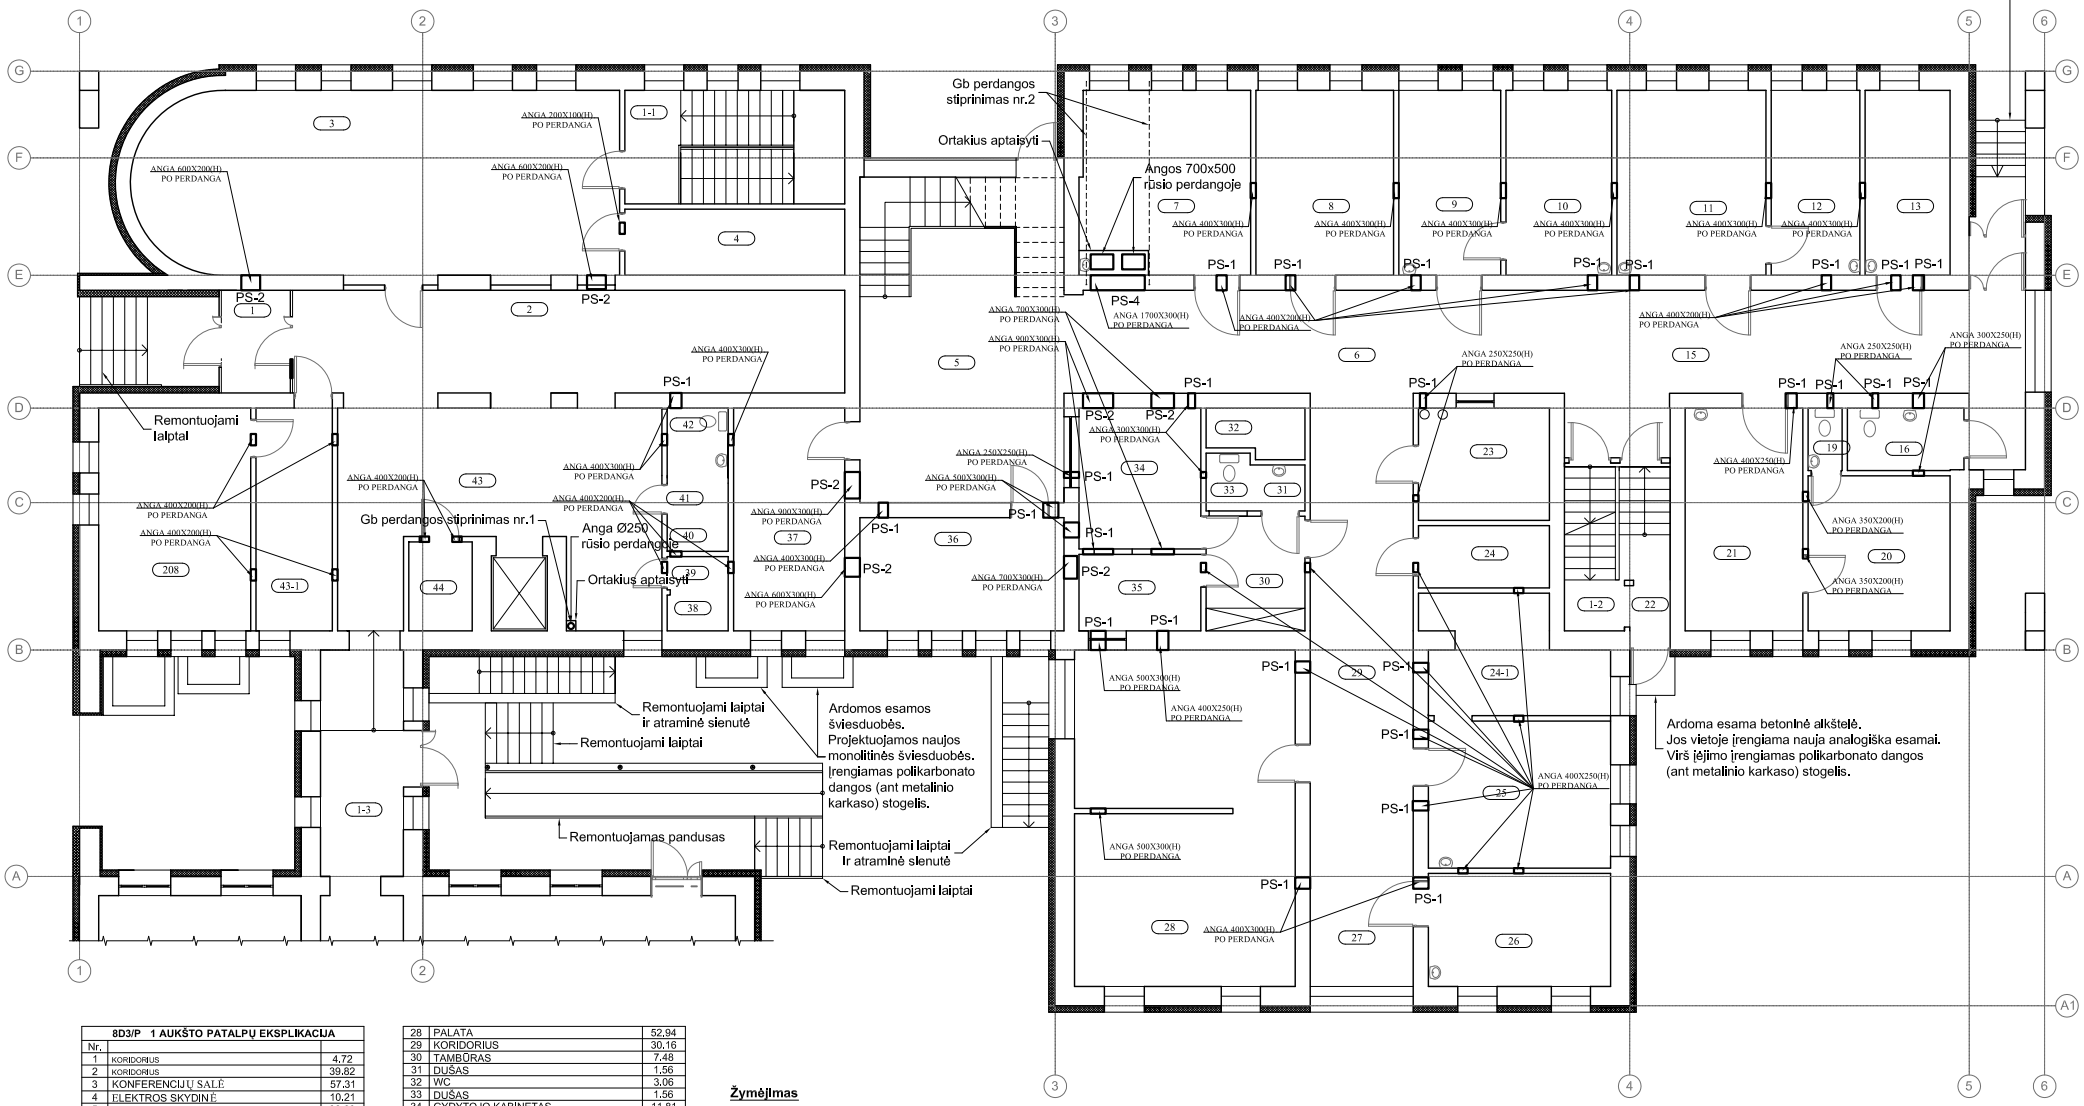

8D3/P 1 AUKŠTO PATALPŲ EKSPLIKACIJA		
Nr.		
1	KORIDORIUS	4,72
2	KORIDORIUS	39,82
3	KONFERENCIJŲ SALĖ	57,31
4	ELEKTROS SKYDINĖ	10,21
5	KORIDORIUS	38,69
6	KORIDORIUS	41,53
7	PALATA	19,97
8	PALATA	17,52
9	PALATA	12,96
10	PALATA	13,44
11	PALATA	16,96
12	PALATA	11,28
13	MAISTO SKIRSTOMASIS	10,80
14	KORIDORIUS	2,06
15	KORIDORIUS	27,66
16	WC	4,52
19	WC	1,48
20	PALATA	15,49
21	PALATA	18,53
22	TAMBŪRAS	1,70
23	BUDĖJIMO POSTAS	9,86
24	PROCEDŪRINIS KABINETAS	5,72
24-1	PALATA	13,06
25	PALATA	19,58
26	PALATA	14,49
27	KORIDORIUS	12,02
28	PALATA	52,94
29	KORIDORIUS	30,16
30	TAMBŪRAS	7,48
31	DUŠAS	1,56
32	WC	3,06
33	DUŠAS	1,56
34	GYDYTOJO KABINETAS	11,81
35	VYRESNIOSIOS SLAUGYTOJOS KABINETAS	6,56
36	PALATA	18,00
37	PALATA	17,85
38	PAGALBINĖ PATALPA	1,54
39	PAGALBINĖ PATALPA	1,43
40	WC	1,46
41	WC	1,39
42	WC	3,00
43	KORIDORIUS	39,93
43-1	KORIDORIUS	11,94
44	PAGALBINĖ PATALPA	3,96
45	KABINETAS (KOPLYČIA)	23,20
		682,2100
	Plotai neįtraukti į Inventorinį plotą	
1-1	Laiptinė	12,78
1-2	Laiptinė	17,54
1-3	Koridorius	13,20
		43,5200

Žymėjimas

- esamos sienos ir pertvaros
- ardomos konstrukcijos
- esamų sienų apšiltinimas
- grindų detalė nr.1
- S-... - plieninė sąrama
- PS-... - plieninė sąrama įrengiama atraminėje sienoje
- stogo apsauginė tvorelė. Jos aukštis ne žemesnis kaip 600 mm nuo stogo sluoksnių.

Pastabos (PLANAMS):

1. Visus paslėptimus ir nukrypimus nuo projekto dokumentacijos derinti su projekto vadovu.
2. Techninių angų vietas ir matmenis tikslinti pagal ŠV projekto dalį.

Atestato Nr. 0706	UAB "MEDSTATYBA" Ateities g. 10 06303 Vilnius Tel: 2613796		Všį Šiaulių ilgalaikio gydymo ir geriatrijos centro pastatų atnaujinimo (modernizavimo) Vilniaus g. 125, Šiauliuose, projektas	
32198	PV	V.Matulevičius	Kontrukcijų išdėstymas pirmo aukšto plane (8D3/P)	Laida 0
7333	PDV	S.Zdanavičienė		
	Inž.	A.Želnytė		
Stadija PMTP	Užsakovas: Všį Šiaulių gydymo ir geriatrijos centras		(14-37)-PMTP-SK-01	Lapas 1 / Lapų 1

Antro aukšto (korpuso 8D3/P) planas. M1:100

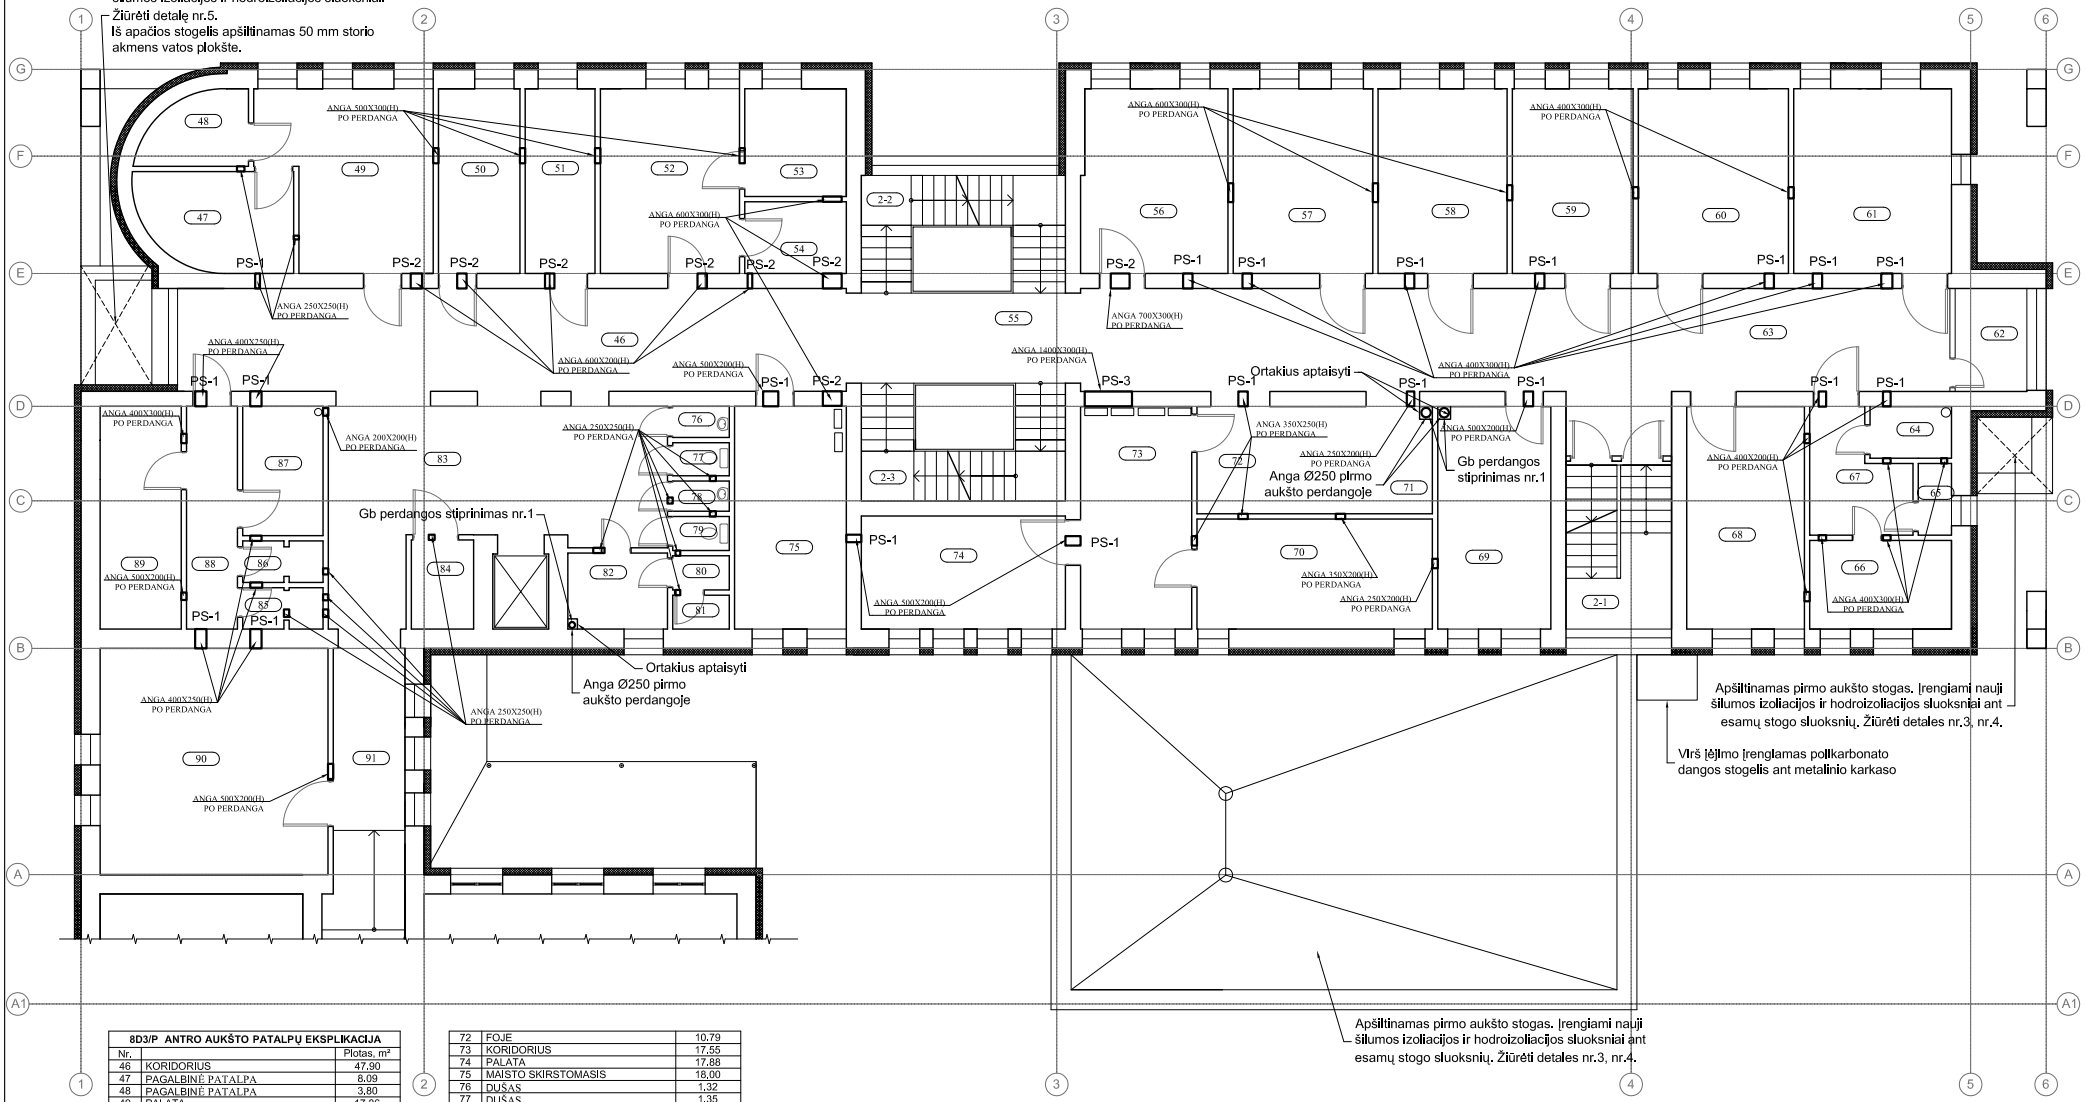

8D3/P ANTRO AUKŠTO PATALPŲ EKSPLIKACIJA		
Nr.		Plotas, m²
46	KORIDORIUS	47,90
47	PAGALBINĖ PATALPA	8,09
48	PAGALBINĖ PATALPA	3,80
49	PALATA	17,86
50	PALATA	12,00
51	PALATA	8,88
52	PALATA	17,28
53	PALATA	7,70
54	PALATA	5,28
55	KORIDORIUS	13,99
56	PALATA	17,22
57	PALATA	17,94
58	PALATA	16,59
59	PALATA	15,52
60	PALATA	19,39
61	PALATA	20,27
62	BUĮĖJIMO POSTAS	4,97
63	KORIDORIUS	62,38
64	WC	1,23
65	WC	1,67
66	SANDELIS	8,88
67	SAN.MAZGO TAMBŪRAS	9,56
68	PALATA	17,70
69	PALATA	17,70
70	PALATA	17,93
71	FOJE	5,10

72	FOJE	10,79
73	KORIDORIUS	17,55
74	PALATA	17,88
75	MAISTO SKIRSTOMASIS	18,00
76	DUŠAS	1,32
77	DUŠAS	1,35
78	WC	1,32
79	WC	1,35
80	PAGALBINĖ PATALPA	1,43
81	PAGALBINĖ PATALPA	1,40
82	PAGALBINĖ PATALPA	4,61
83	KORIDORIOUS	35,22
84	VONIA	3,75
85	PAGALBINĖ PATALPA	2,26
86	PAGALBINĖ PATALPA	2,26
87	PAGALBINĖ PATALPA	7,50
88	KORIDORIUS	8,10
89	MASAŽO KABINETAS	12,90
90	KINEZIOTERAPIJOS SALĖ	35,58
91	KORIDORIUS	11,40
		592,8000
	Laiptinių plotai neįtraukiami į inventorinį plotą	
2-1	Laiptinė	12,46
2-2	Laiptinė	16,87
2-3	Laiptinė	16,87
		46,2000

Žymėjimas

- esamos slenos ir pertvaros
- ardomos konstrukcijos
- esamų slenų apšiltinimas
- grindų detalė nr.1
- S-... plieninė sąrama
- PS-... plieninė sąrama įrengiama atraminėje sienoje
- stogo apsauginė tvorelė. Jos aukštis ne žemesnis kaip 600 mm nuo stogo sluoksnių.

Pastabos (PLANAMS):

1. Visus pasikeitimus ir nukrypimus nuo projekto dokumentacijos derinti su projekto vadovu.
2. Techninių angų vietas ir matmenis tikslinti pagal ŠV projekto dalį.

Atestato Nr. 0706	UAB "MEDSTATYBA" Ateities g. 10 06303 Vilnius Tel: 2613796		Vši Šiaulių ilgalaikio gydymo ir geriatrijos centro pastatų atnaujinimo (modernizavimo) Vilniaus g. 125, Šiauliuose, projektas	
32198	PV	V.Matulevičius	Kontrukcijų išdėstymas antro aukšto plane (8D3/P)	Laida 0
7333	PDV	S.Zdanavičienė		
	Inž.	A.Želnytė		
Stadija PMTP	Užsakovas: Vši Šiaulių gydymo ir geriatrijos centras		(14-37)-PMTP-SK-02	Lapas 1 / Lapų 1

Trečio aukšto (korpuso 8D3/P) planas. M1:100

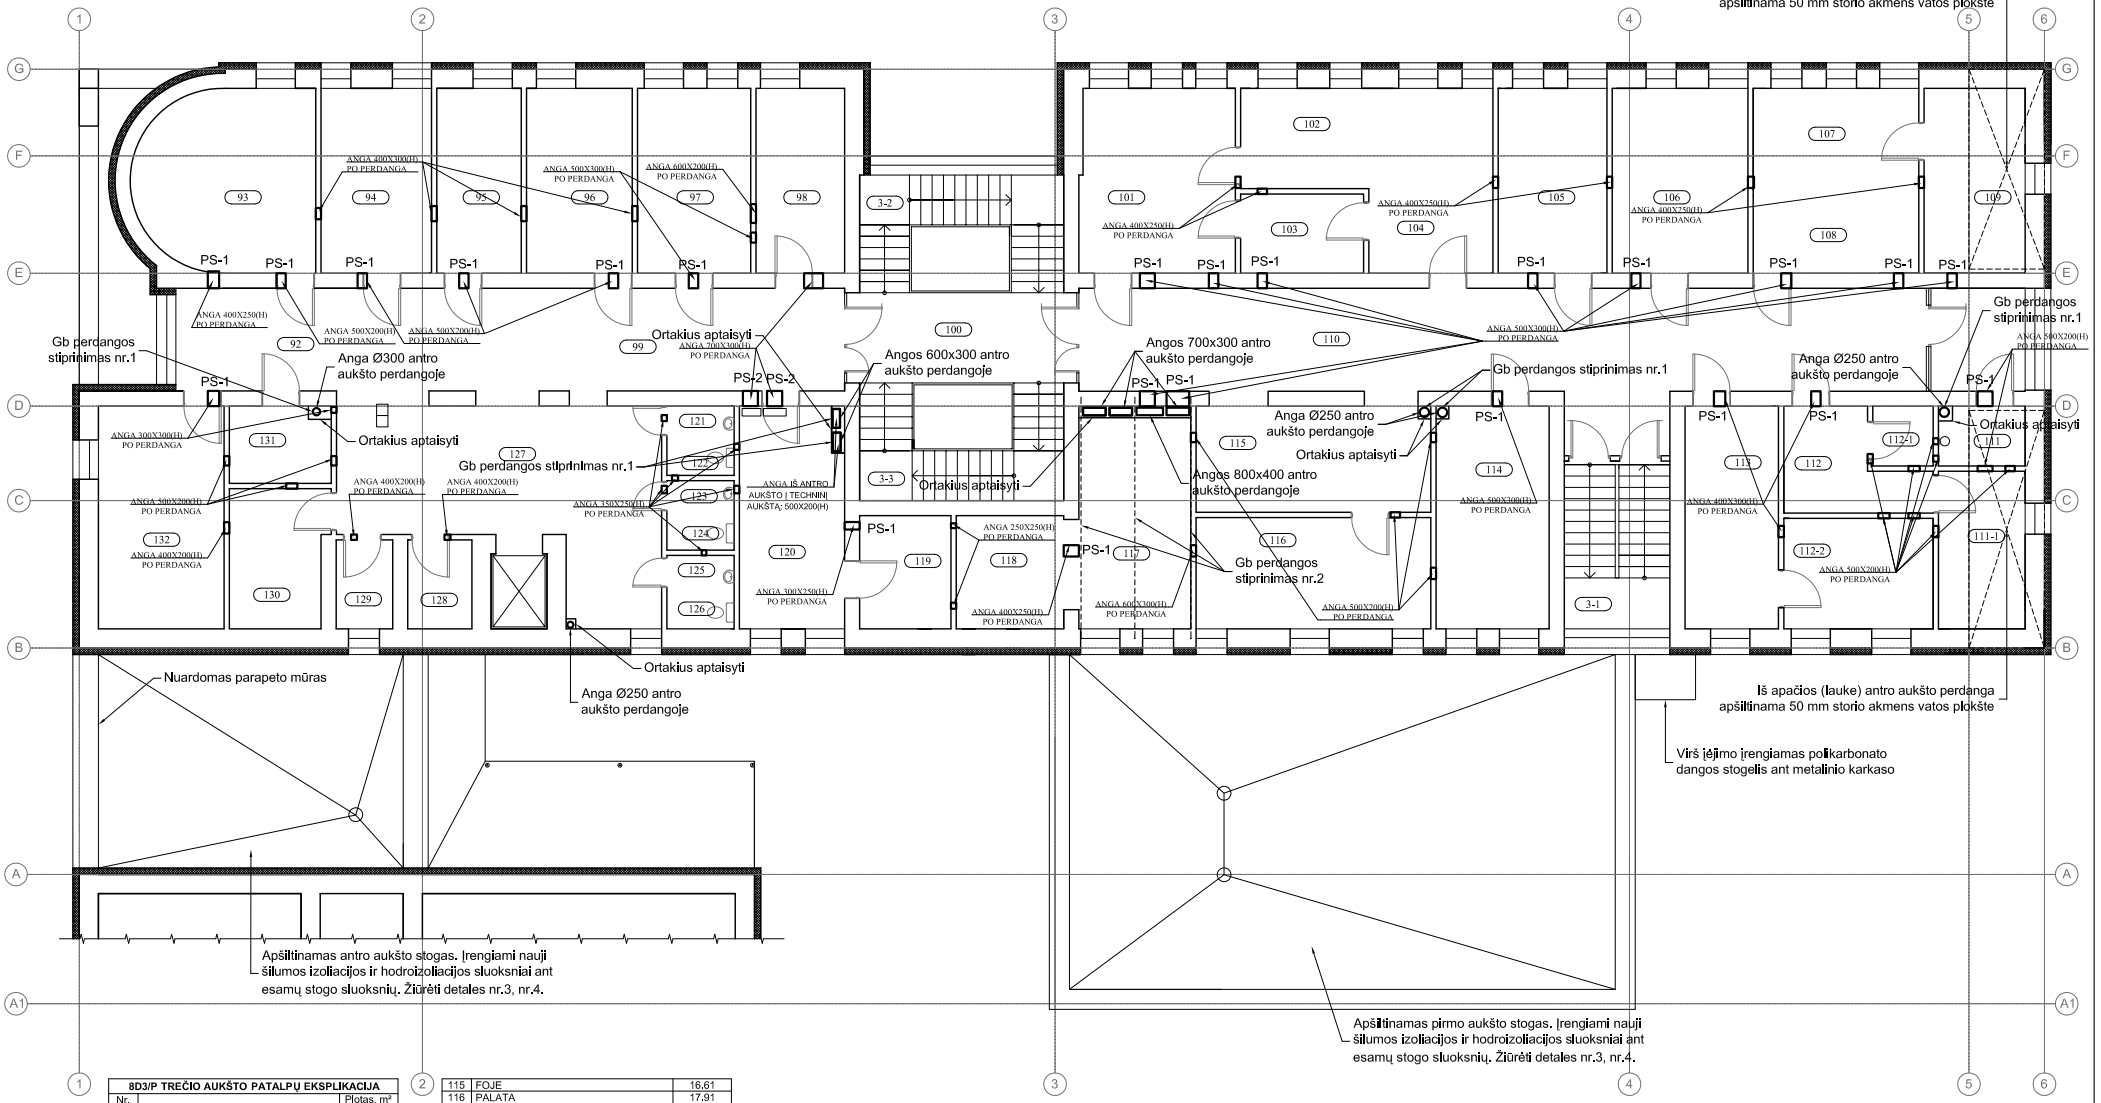

8D3/P TREČIO AUKŠTO PATALPŲ EKSPLIKACIJA		
Nr.		Plotas, m²
92	KABINETAS	10,81
93	KABINETAS	20,37
94	KABINETAS	12,72
95	KABINETAS	11,76
96	KABINETAS	13,44
97	KABINETAS	14,40
98	FIZIOTERAPIJOS KABINETAS	11,23
99	KORIDORIUS	35,42
100	KORIDORIUS	13,75
101	PALATA	19,92
102	PALATA	16,77
103	MAISTO SKIRSTOMASIS	6,82
104	PALATA	6,51
105	PALATA	13,34
106	PALATA	17,38
107	PALATA	10,88
108	PALATA	7,90
109	PALATA	14,55
110	KORIDORIUS	67,38
111	SANDĖLIS	3,34
111-1	DUŠO PATALPA	10,12
112	KORIDORIUS	7,23
112-1	WC	4,41
112-2	PALATA	12,05
113	PALATA	14,51
114	PALATA	17,70

115	FOJE	16,61
116	PALATA	17,91
117	PALATA	17,85
118	PALATA	8,55
119	FIZIOTERAPIJOS KABINETAS	8,58
120	FIZIOTERAPIJOS KABINETAS	18,15
121	WC	1,32
122	WC	1,40
123	PAGALBINĖ PATALPA	1,32
124	PAGALBINĖ PATALPA	1,40
125	PAGALBINĖ PATALPA	1,32
126	PAGALBINĖ PATALPA	1,40
127	FOJE	34,78
128	PRAUSYKLA	3,91
129	SANDĖLIS	3,30
130	KABINETAS	9,62
131	SANDĖLIS	5,54
132	KABINETAS	19,30
		566.9700
	Laiptinių plotai neįtraukiami į inventorinį plotą	
3-1	Laiptinė	12,46
3-2	Laiptinė	16,87
3-3	Laiptinė	16,87
		46.2000

Žymėjimas

- esamos sienos ir pertvaros
- ardomos konstrukcijos
- esamų sienų apšiltinimas
- grindų detalė nr.1
- S-... - pilenlnė sąrama
- PS-... - pilenlnė sąrama įrenglama atramlnėje slenoje
- stogo apsauglnė tvorelė. Jos aukštls ne žemesnls kalp 600 mm nuo stogo sluoksnių.

Pastabos (PLANAMS):

1. Vlsus paslkeltlmus lr nukryplmus nuo projekto dokumentacijos derlntl su projekto vadovu.
2. Technlnių angų vletas lr matmenls tikslntl pagal ŠV projekto dalį.

Atestato Nr. 0706	UAB "MEDSTATYBA" Ateities g. 10 06303 Vilnius Tel: 2613796		Všį Šiaulių ilgalaikio gydymo ir geriatrijos centro pastatų atnaujinimo (modernizavimo) Vilniaus g. 125, Šiauliuose, projektas	
32198	PV	V.Matulevičius	Kontrukcijų išdėstymas trečio aukšto plane (8D3/P)	Laida 0
7333	PDV	S.Zdanavičienė		
	Inž.	A.Želnytė		
Stadija PMTP	Užsakovas: Všį Šiaulių gydymo ir geriatrijos centras		(14-37)-PMTP-SK-03	Lapas 1 / Lapų 1

Techninio aukšto (korpuso 8D3/P) planas. M1:100

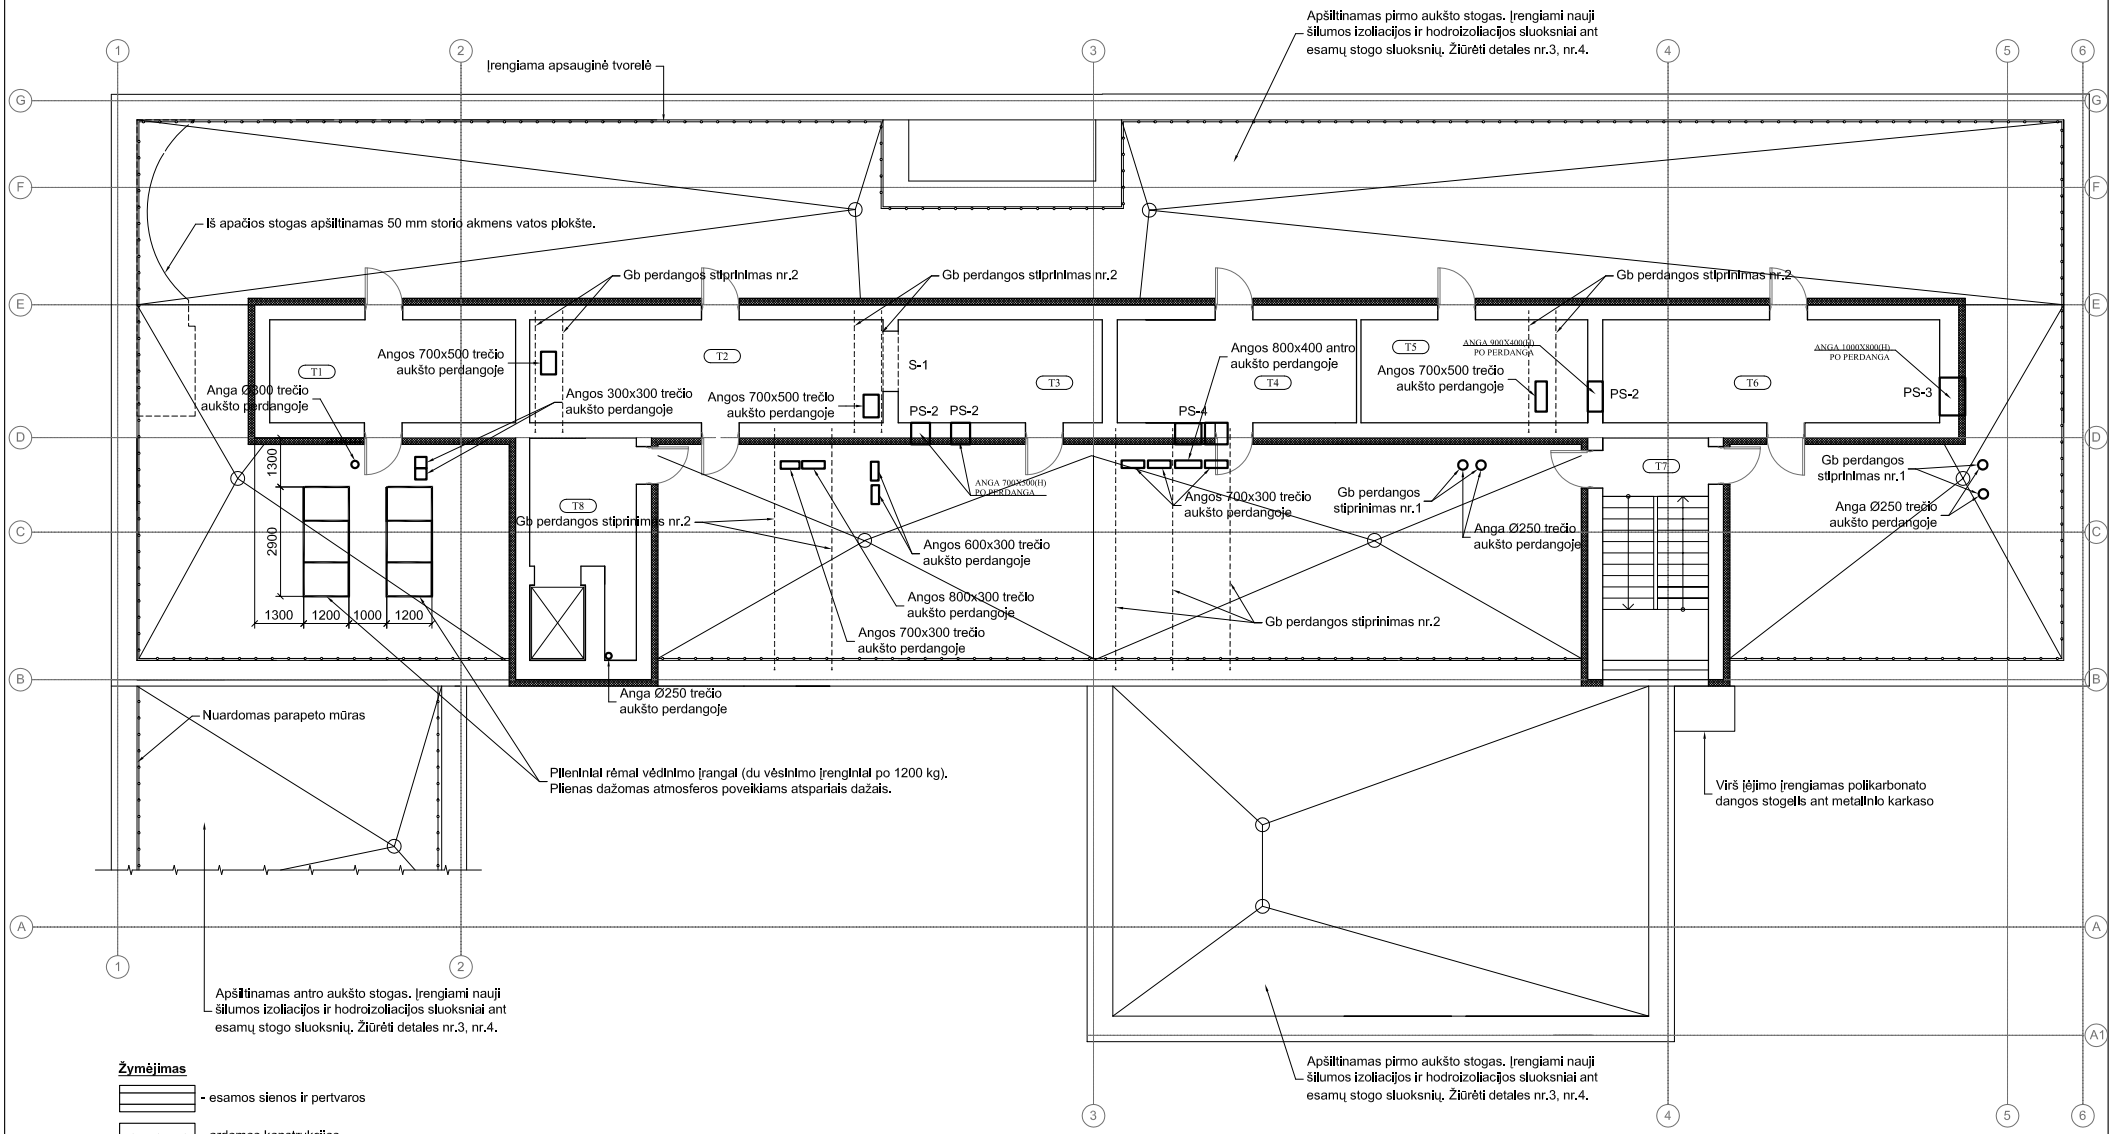

Žymėjimas

- esamos sienos ir pertvaros
- ardomos konstrukcijos
- esamų sienų apšiltinimas
- grindų detalė nr.1
- S-... - plieninė sąrama
- PS-... - plieninė sąrama įrengiama atraminėje sienoje
- stogo apsauginė tvorelė. Jos aukštis ne žemesnis kaip 600 mm nuo stogo sluoksnių.

8D 3/P TECHNINIO AUKŠTO PATALPŲ EKSPLIKACIJA		
Nr.		Plotas, m²
T1	Techninė patalpa	17,71
T2	Techninė patalpa	25,58
T3	Techninė patalpa	16,20
T4	Techninė patalpa	17,30
T5	Techninė patalpa	16,40
T6	Techninė patalpa	24,37
		117,5600
	Laiptinių plotai neįtraukiami į inventorinį plotą	
T7	Laiptinė	16,50
T8	Lifto techninė patalpa	11,72
		28,2200

Pastabos (PLANAMS):

1. Visus paskeltimus ir nukrypimus nuo projekto dokumentacijos derinti su projekto vadovu.
2. Techninių angų vietas ir matmenis tiksliniti pagal ŠV projekto dalį.

Atestato Nr.	UAB "MEDSTATYBA" Ateities g. 10 06303 Vilnius Tel: 2613796	Vši Šiaulių ilgalaikio gydymo ir geriatrijos centro pastatų atnaujinimo (modernizavimo) Vilniaus g. 125, Šiauliuose, projektas	
0706			
32198	PV V.Matulevičius	Kontrukcijų išdėstymas techninio aukšto plane (8D3/P)	Laida 0
7333	PDV S.Zdanavičienė		
	Inž. A.Želnytė		
Stadija	Užsakovas: Vši Šiaulių gydymo ir geriatrijos centras	(14-37)-PMTP-SK-04	Lapas 1 / Lapų 1
PMTP			

Rūsio (korpuso 1D2/P) planas. M1:100

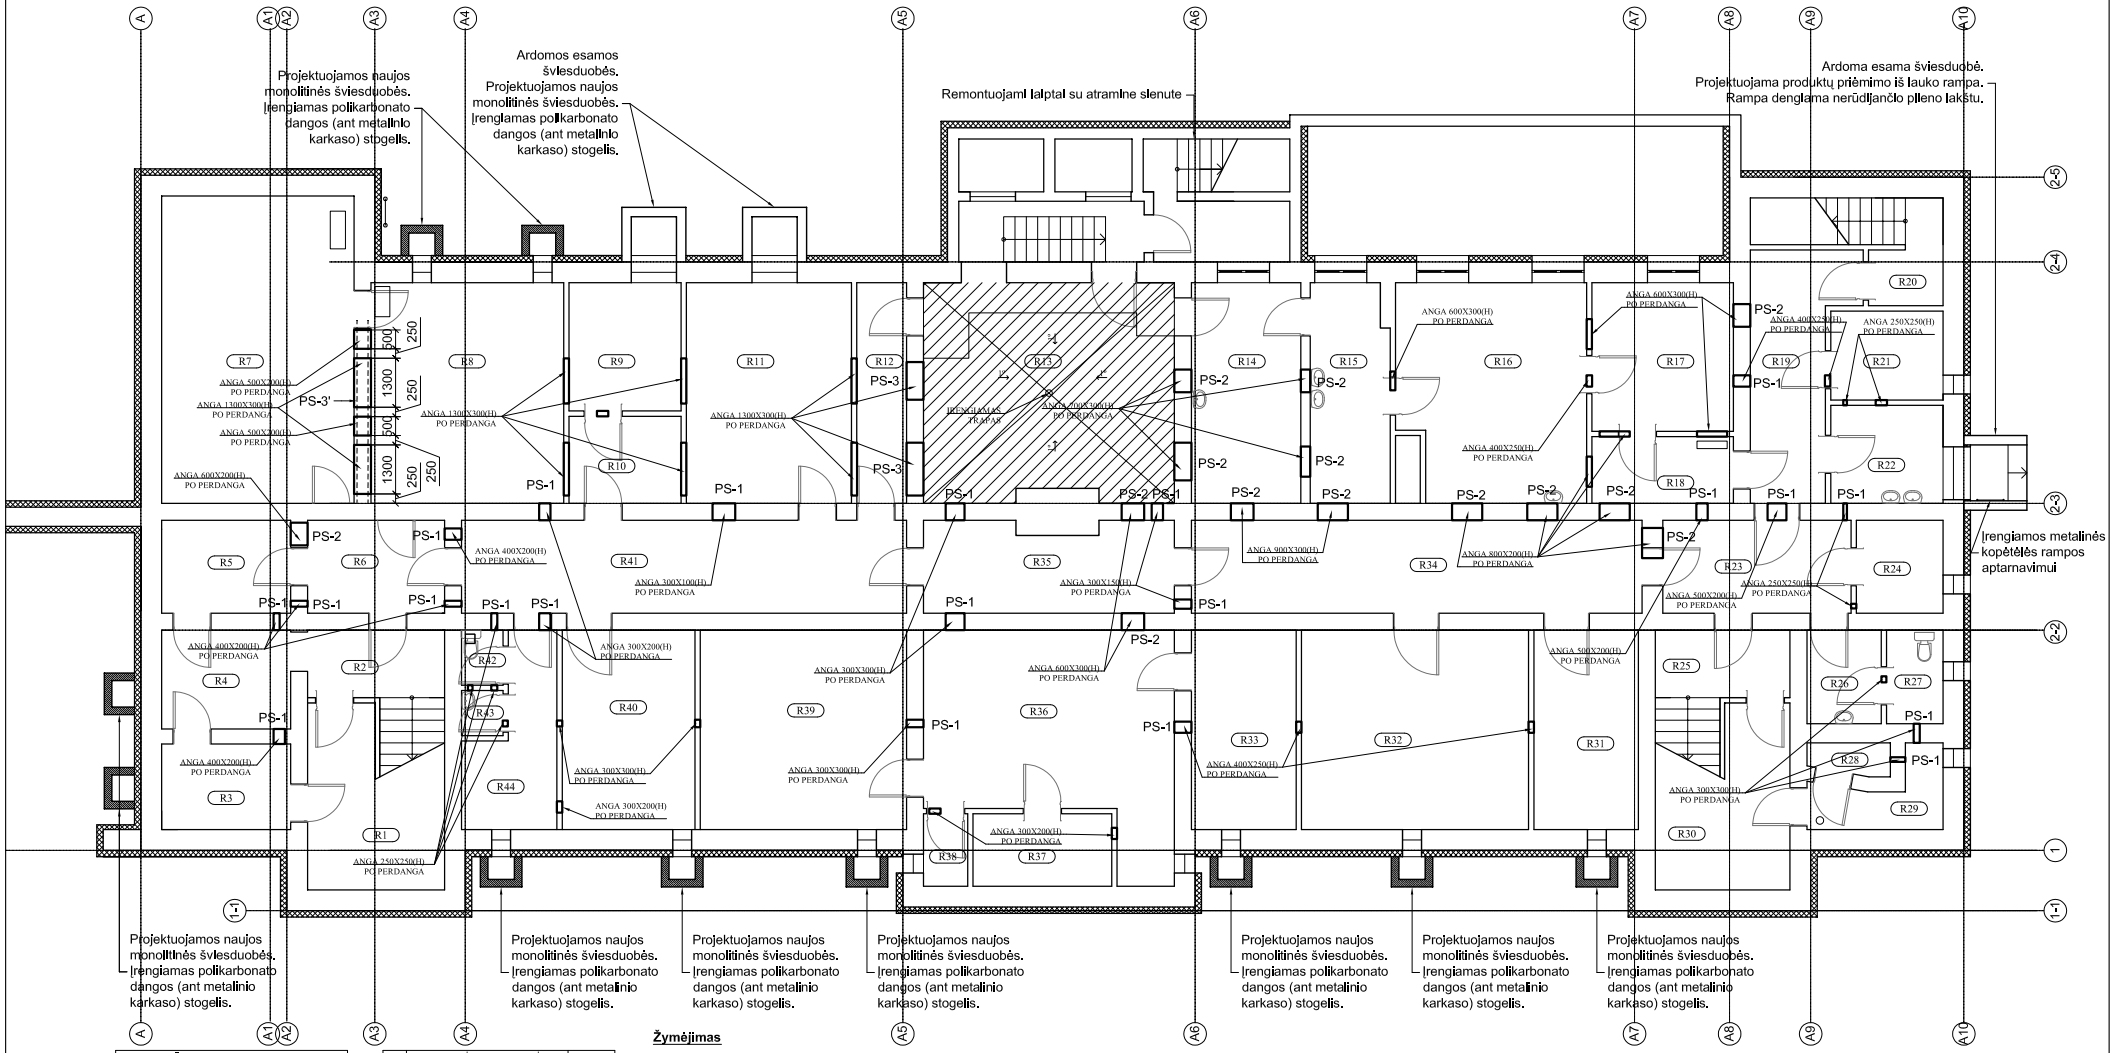

1D 2/P RŪSIO PATALPŲ EKSPLIKACIJA		
Nr.		Plotas, m²
R1	KORIDORIUS	4,16
R2	TAMBŪRAS	5,74
R3	PAGALBINĖ PATALPA	7,79
R4	PAGALBINĖ PATALPA	8,23
R5	KORIDORIUS	9,05
R6	KORIDORIUS	8,75
R7	PAGALBINĖ PATALPA	36,67
R8	PERSONALO PERSIRENGIMO PATALPA	27,69
R9	PERSONALO PERSIRENGIMO PATALPA	10,10
R10	PERSONALO PERSIRENGIMO PATALPA	4,84
R11	PERSONALO PERSIRENGIMO PATALPA	24,35
R12	KORIDORIUS	7,36
R13	ŠILUMINIS MAZGAS	32,89
R14	PAGALBINĖ PATALPA	14,57
R15	INDŲ PLOVYKLA	11,29
R16	VIRTUVĖ	26,08
R17	VIRTUVĖ	13,16
R18	KORIDORIUS	6,58
R19	KORIDORIUS	11,27
R20	TAMBŪRAS	2,47
R21	MAISTO SANDELYS	7,08

R22	VIRTUVUVĖS PAGALBINĖ PATALPA	7.75
R23	KORIDORIUS	10.76
R24	VIRTUVĖS PAGALBINĖ PATALPA	5.61
R25	TAMBŪRAS	5.02
R26	SANITARINĖ PATALPA	4.10
R27	WC	3.30
R28	MAISTO SANDELYS	1.70
R29	MAISTO SANDELYS	4.63
R30	KORIDORIUS	4.16
R31	VIRUVĖS PAGALBINĖ PATALPA	13.85
R32	MAISTO SANDELYS	29.80
R33	PAGALBINĖ PATALPA	13.07
R34	KORIDORIUS	29.89
R35	KORIDORIUS	15.05
R36	SANDELYS	29.72
R37	RŪBINĖ	7.07
R38	SANDELYS	2.25
R39	SANDELYS	27.62
R40	SANDELYS	17.42
R41	KORIDORIUS	29.39
R42	WC	1.42
R43	PERSONALO DUŠAS	1.62
R44	SANDELYS	9.42
		554.7400

Žymėjimas

- esamos sienos ir pertvaros
- ardomos konstrukcijos
- esamų slenų apšiltinimas
- grindų detalė nr.1
- grindų detalė nr.2
- grindų detalė nr.3
- grindų detalė nr.4
- S-... - plieninė sąrama
- PS-... - plieninė sąrama įrengiama atraminėje sienoje

Pastabos:

1. Visus pasikeitimus ir nukrypimus nuo projekto dokumentacijos derinti su projekto vadovu.
2. Techninių angų vietas ir matmenis tikslinti pagal ŠV projekto dalį.

Atestato Nr.	UAB "MEDSTATYBA" Ateities g. 10 08303 Vilnius Tel: 2613796		Všį Šiaulių ilgalaikio gydymo ir geriatrijos centro pastatų atnaujinimo (modernizavimo) Vilniaus g. 125, Šiauliuose, projektas	
0706				
32198	PV	V.Matulevičius	Kontrukcijų išdėstymas rūsio plane (1D2/P)	Laida 0
7333	PDV	S.Zdanavičienė		
	Inž.	A.Želnytė		
Stadija	Užsakovas: Všį Šiaulių gydymo ir geriatrijos centras		(14-37)-PMTP-SK-05	Lapas 1 / Lapų 1
PMTP				

Pirmo aukšto (korpuso 1D2/P) planas. M1:100

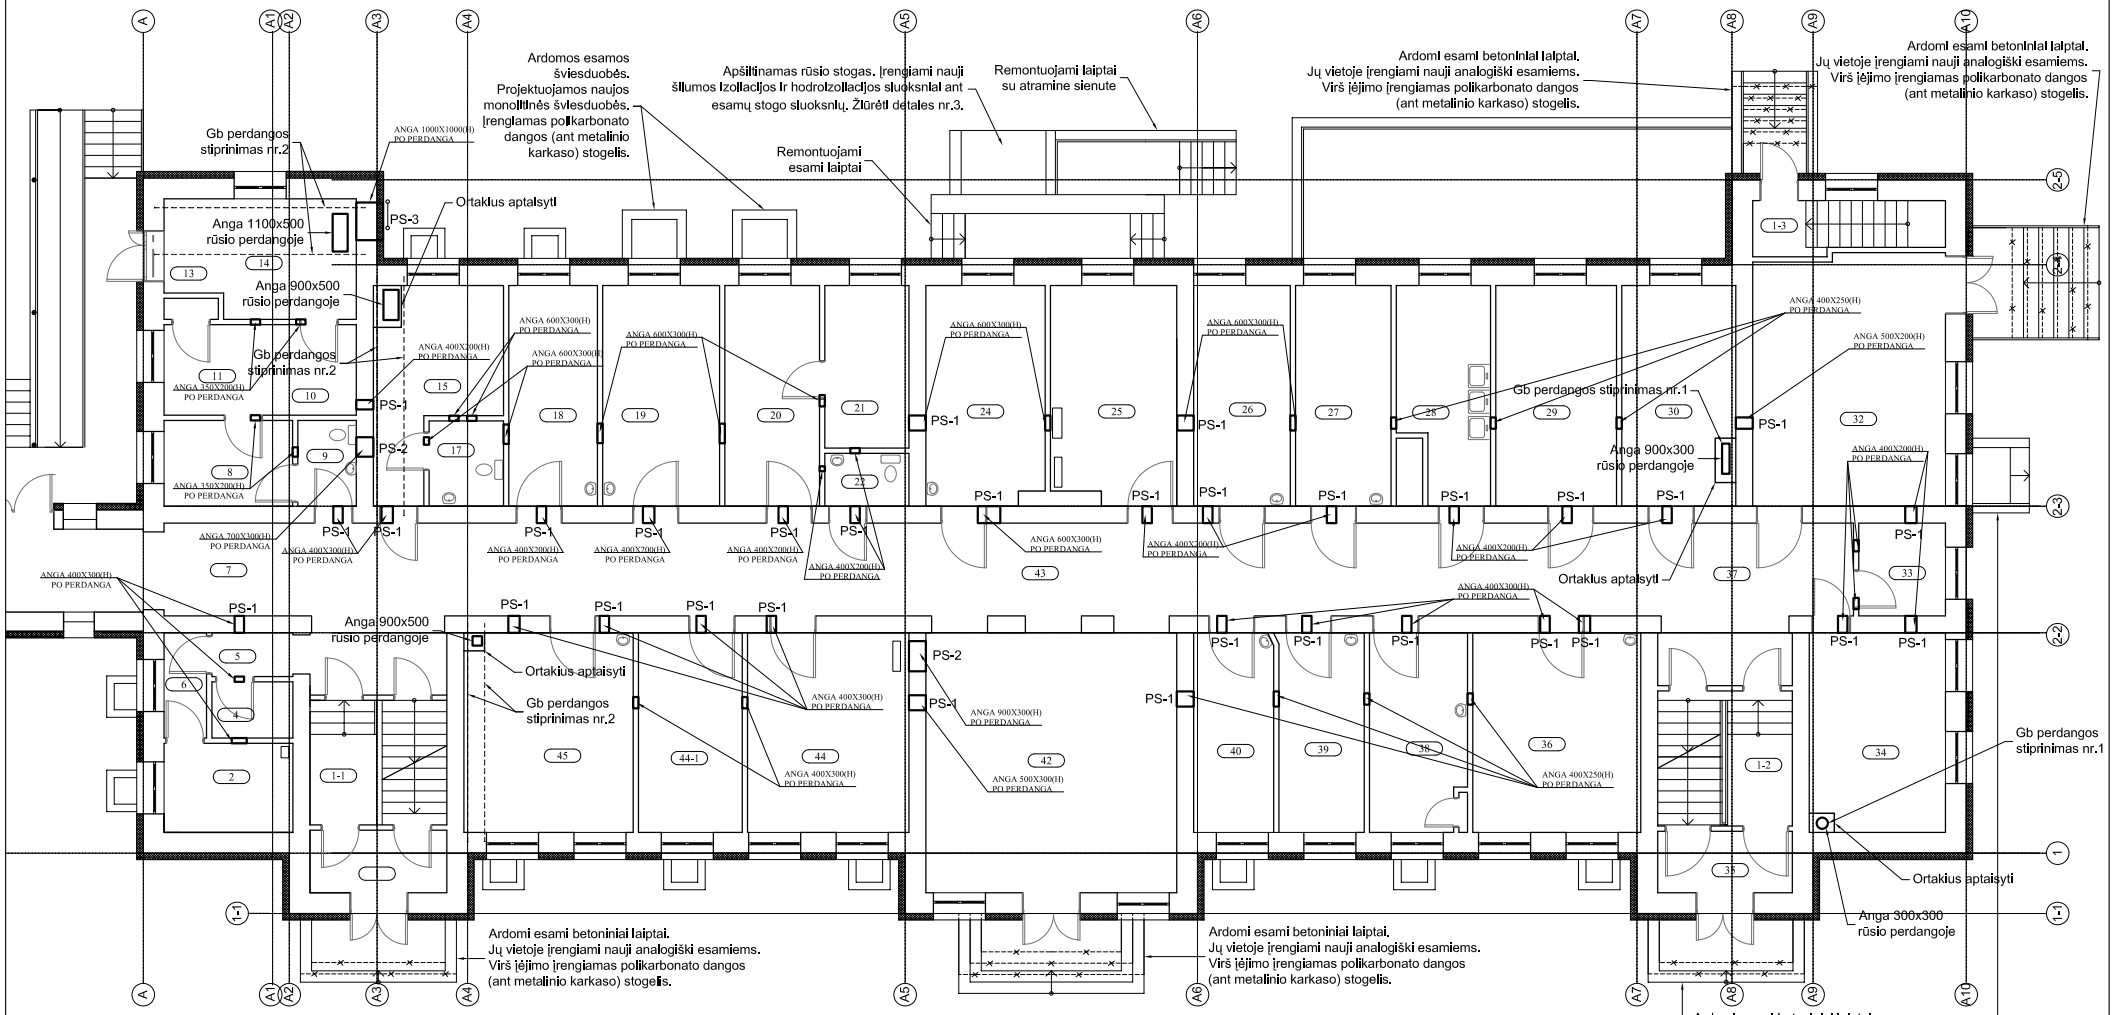

1D 2/P 1 AUKŠTO PATALPŲ EKSPLIKACIJA		
Nr.		Plotas, m²
1	TAMBŪRAS	5,89
2	DUŠAS-PRAUSYKLA	9,18
4	WC	1,38
5	TAMBŪRAS	1,33
6	KORIDORIUS	5,62
7	KORIDORIUS	13,63
8	SANDELIS	7,15
9	WC IR DUŠAS	3,41
10	SLAUGYTOJOS KABINETAS	11,88
12	SANDELIS	0,76
13	PRIĖMIMO SKYRIAUS LAUKIAMASIS	14,54
15	2 LOVŲ PALATA	14,80
17	WC	4,20
18	2 LOVŲ PALATA	13,79
19	2 LOVŲ PALATA	18,14
20	2 LOVŲ PALATA	14,66
21	1 LOVŲ PALATA	9,94
22	WC	3,08
24	2 LOVŲ PALATA	17,78
25	2 LOVŲ PALATA	17,74
26	2 LOVŲ PALATA	15,05
27	2 LOVŲ PALATA	14,36
28	MAISTO SKIRSTOMASIS	12,92
29	2 LOVŲ PALATA	18,69
30	2 LOVŲ PALATA	17,11
32	4 LOVŲ PALATA	32,41
33	BUDĖJIMO POSTAS	10,66
34	KABINETAS	19,68
35	KORIDORIUS	5,82
36	3 LOVŲ PALATA	23,90
37	KORIDORIUS	26,75
38	2 LOVŲ PALATA	13,20
39	2 LOVŲ PALATA	11,70
40	PROCEDŪRINIS	11,13
42	FOJE	43,16
43	KORIDORIUS	63,77
44	3 LOVŲ PALATA	23,61
44-1	2 LOVŲ PALATA	14,54
45	3 LOVŲ PALATA	22,24
		589,6000
	Laiptinių plotai neįtraukiami į inventorinį plotą	
1-1	Laiptinė	12,78
1-2	Laiptinė	12,78
1-3	Laiptinė	6,80
		32,3600

Žymėjimas

- esamos slenos ir pertvaros
- ardomos konstrukcijos
- esamų slenų apšiltinimas
- grindų detalė nr.1
- grindų detalė nr.2
- grindų detalė nr.3
- grindų detalė nr.4
- S-... - plieninė sąrama
- PS-... - plieninė sąrama įrengiama atraminėje sienoje

Pastabos:

1. Visus pasikeitimus ir nukrypimus nuo projekto dokumentacijos derinti su projekto vadovu.
2. Techninių angų vietas ir matmenis tikslinti pagal ŠV projekto dalį.

Atestato Nr.	UAB "MEDSTATYBA" Ateities g. 10 08303 Vilnius Tel: 2613796		Vši Šiaulių ilgalaikio gydymo ir geriatrijos centro pastatų atnaujinimo (modernizavimo) Vilniaus g. 125, Šiauliuose, projektas
0706			
32198	PV	V.Matulevičius	Kontrukcijų išdėstymas pirmo aukšto plane (1D2/P)
7333	PDV	S.Zdanavičienė	Laida 0
	Inž.	A.Želnytė	
Stadija	Užsakovas: Vši Šiaulių gydymo ir geriatrijos centras		(14-37)-PMTP-SK-06
PMTP			Lapas 1 / Lapų 1

Antro aukšto (korpuso 1D2/P) planas. M1:100

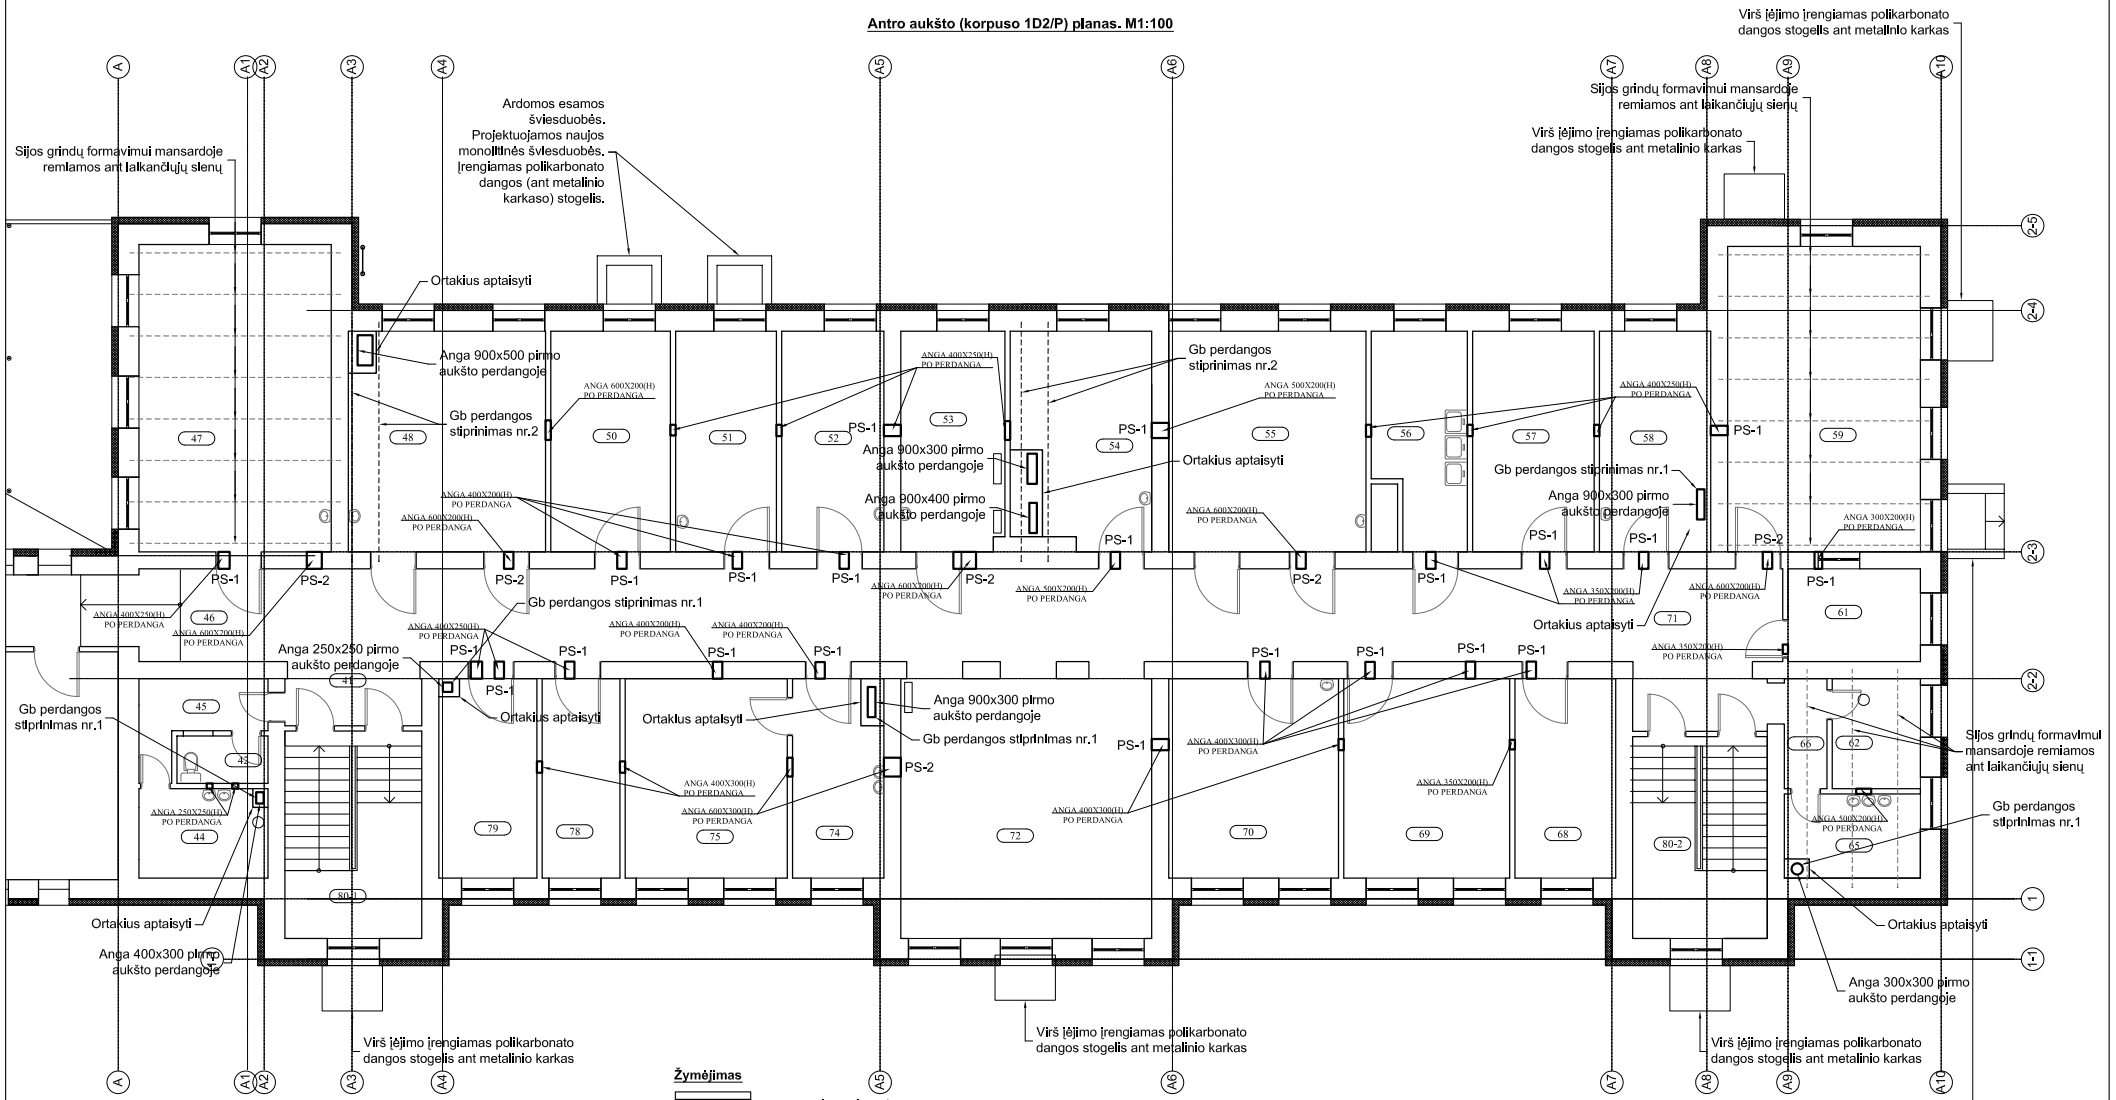

1D 2/P 2 AUKŠTO PATALPŲ EKSPLIKACIJA		
Nr.		Plotas, m²
41	KORIDORIUS	4.45
42	WC	2.88
44	DUŠAS	8.46
45	WC KORIDORIUS	6.51
46	KORIDORIUS	8.61
47	4 LOVŲ PALATA	41.15
48	4 LOVŲ PALATA	30.65
50	2 LOVŲ PALATA	19.36
51	2 LOVŲ PALATA	15.62
52	2 LOVŲ PALATA	15.84
53	2 LOVŲ PALATA	14.75
54	2 LOVŲ PALATA	20.58
55	2 LOVŲ PALATA	15.08
55-1	VYRESNIOSIOS SLAUGYTOJOS KABINETAS	15,08
56	MAISTO SKIRSTOMASIS	12.61
57	GYDYTOJO KABINETAS	18.80
58	GYDYTOJO KABINETAS	17.26
60	4 LOVŲ PALATA	40.64

61	BUDĖJIMO POSTAS	9,12
62	WC	6.17
65	DUŠAS	8.02
66	KORIDORIUS	3,30
67	KORIDORIUS	4,97
68	2 LOVŲ PALATA	14.34
69	2 LOVŲ PALATA	23.58
70	2 LOVŲ PALATA	24,12
71	KORIDORIUS	58.15
72	FOJE	46,43
73	KORIDORIUS	40,42
74	2 LOVŲ PALATA	12.34
75	4 LOVŲ PALATA	22,30
78	PROCEDŪRINIS	10,59
79	2 LOVŲ PALATA	13.94
		606,1200
	Laiptinių plotai neįtraukti į Inventorinį plotą	
80-1	LAIPTINĖ	19.96
80-2	LAIPTINĖ	19,96
		39,9200

Žymėjimas

- esamos slenos ir pertvaros
- ardomos konstrukcijos
- esamų sienų apšiltinimas
- grindų detalė nr.1
- grindų detalė nr.2
- grindų detalė nr.3
- grindų detalė nr.4
- S-... - plieninė sąrama
- PS-... - plieninė sąrama įrengiama atraminėje sienoje

Ardoma esama šviesduobė.
Projektuojama produktų priėmimo iš lauko rampa.
Rampa dengiama nerūdijančio plieno lakštu.

Pastabos:

1. Visus pasikeitimus ir nukrypimus nuo projekto dokumentacijos derinti su projekto vadovu.
2. Techninių angų vietas ir matmenis tikslinti pagal ŠV projekto dalį.

Atestato Nr.	UAB "MEDSTATYBA" Ateities g. 10 08303 Vilnius Tel: 2613796		Vši Šiaulių ilgalaikio gydymo ir geriatrijos centro pastatų atnaujinimo (modernizavimo) Vilniaus g. 125, Šiauliuose, projektas	
0706				
32198	PV	V.Matulevičius	Kontrukcijų išdėstymas antro aukšto plane (1D2/P)	Laida 0
7333	PDV	S.Zdanavičienė		
	Inž.	A.Želnytė		
Stadija	Užsakovas: Vši Šiaulių gydymo ir geriatrijos centras		(14-37)-PMTP-SK-07	Lapas 1 / Lapų 1
PMTP				