


PARAPETO ĮRENGIMO KONSTRUKCIJA TIES STIKLINIO FASADO

M1:10

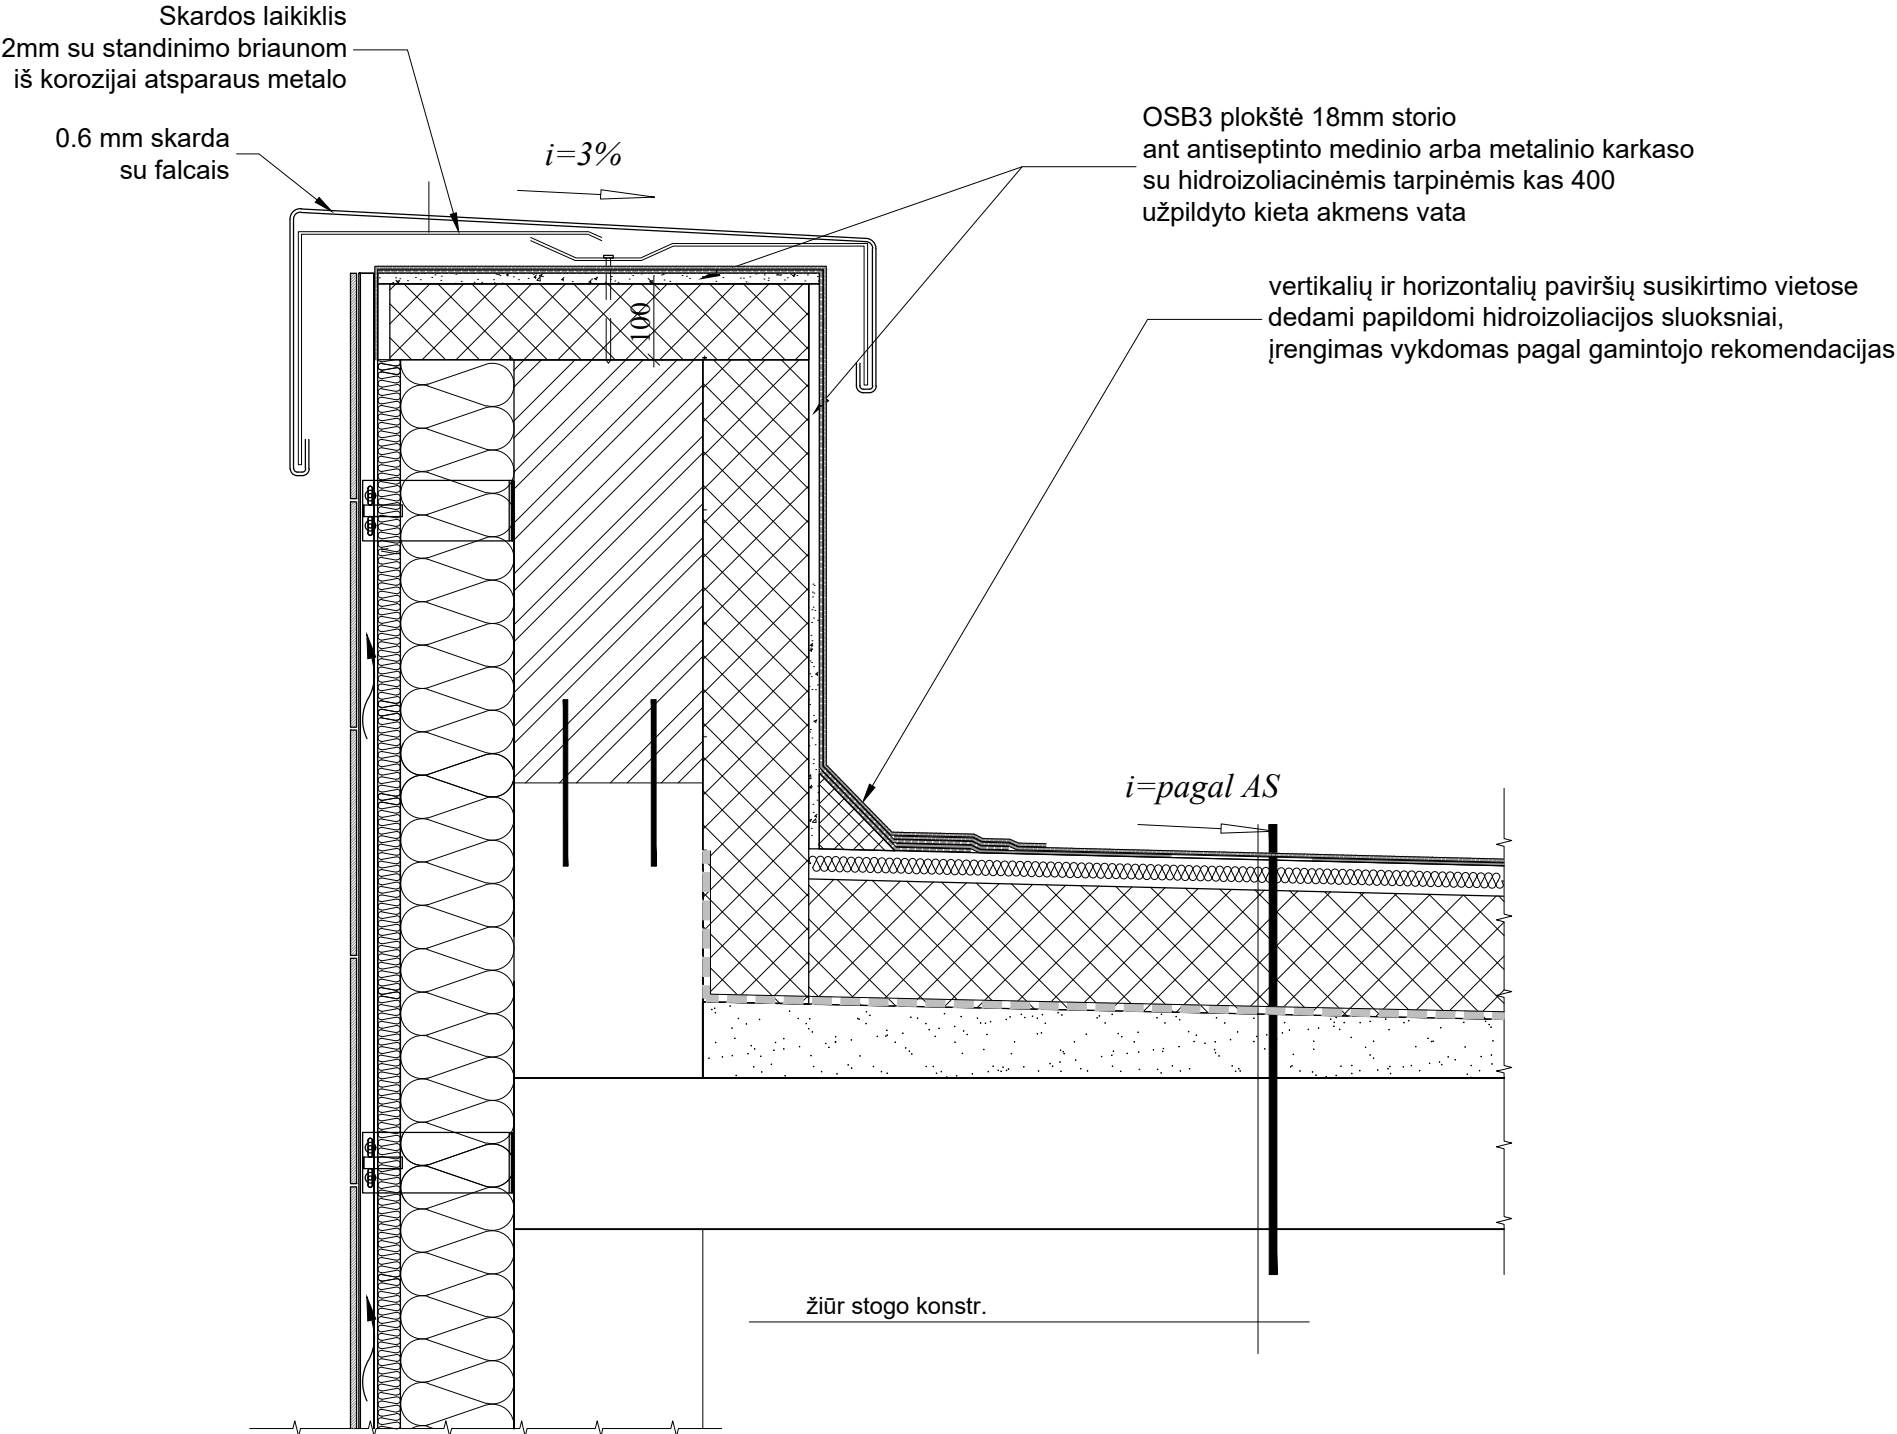

Pastabos:

1. Fasadų šiltinimas atliekamas pagal pasirinktą fasadų šiltinimo sistemą
2. Atitvarų projektavimui ir statybai turi būti naudojamos tik turinčios Europos techninį liudijimą (ETL) ir CE ženklu ženklintos išorinės tinkuojamos sudėtinės termoizoliacinės sistemos.
3. Ant horizontalaus parapeto sauso ir švaraus paviršiaus kas 600 mm tvirtinami mediniai antiseptikuoti tašai kartu su hidroizoliacinėmis tarpinėmis. Tarp jų įdedama šilumos izoliacija. Virš dengiama OSB3 su papildoma stogo hidroizoliacine ritinine danga. Įvykdžius visus termoizoliavimo darbus, virš hidroizoliacijos prie medinių tašų tvirtinami skardos laikikliai ir uždengiama skarda. Skardos užleidimas ant sienos (vertikalia kryptimi žemyn) esant pastato aukščiui 8-20 m turi būti ≥8cm. Laštakį būtina iškišti už vertikalaus sienos paviršiaus ≥8cm.

0	2024		Statybos leidimui, konkursui.			
LAIDA	IŠLEIDIMO DATA		LAIDOS STATUSAS. KEITIMO PRIEŽASTIS (JEI TAIKOMA)			
KVAL. PATV. DOK. NR.	 Medstatyba		UAB "MEDSTATYBA" Ateities g.10 08303. VILNIUS Tel.2613796	STATINIO PROJEKTO PAVADINIMAS MOKSLO PASKIRTIES PASTATO, DARŽELIO G. 1, PADVARIŲ K., KRETINGOS SEN., KRETINGOS R. SAV., ATNAUJINIMO (MODERNIZAVIMO), REKONSTRAVIMO TECHINIS DARBO PROJEKTAS		
1073	PV	R.VAILIONIS		STATINIO NUMERIS IR PAVADINIMAS, DOKUMENTO PAVADINIMAS:		Laida
33307	PDV	A.Bieliauskaitė		PARAPETO TIES STIKLO FASADŲ ĮRENGIMO DETELĖ		0
LT	STATYTOJAS IR (ARBA) UŽSAKOVAS:			DOKUMENTO ŽYMUO:		Lapas
	KRETINGOS RAJONO SAVIVALDYBĖ			[22-29]-TDP-SK -023		Lapų
					1	1