

Інформація про виконавця



КП КМР "КМ БТІ"

ЄДРПОУ 03359836 01001, м. Київ, вул. Трьохсвятительська, 4-В

<http://www.bti.com.ua/> +38(044)-279-81-17

Ідентифікатор об'єкта нерухомого майна 01.3067661.5045214.20241030.82.0000.60



ТЕХНІЧНИЙ ПАСПОРТ

Реєстраційний номер у Реєстрі будівельної діяльності : **ТІ01:5442-6000-7526-5084**

Найменування об'єкта нерухомого майна	Будівля поліклініки <i>м.т. "А"</i>
Адреса об'єкта (місце розташування)	м. Київ, вулиця Рогозівська, 6

Інформація про замовника	КОМУНАЛЬНЕ НЕКОМЕРЦІЙНЕ ПІДПРИЄМСТВО "КИЇВСЬКА МІСЬКА КЛІНІЧНА ЛІКАРНЯ № 11" ВИКОНАВЧОГО ОРГАНУ КИЇВСЬКОЇ МІСЬКОЇ РАДИ (КИЇВСЬКОЇ МІСЬКОЇ ДЕРЖАВНОЇ АДМІНІСТРАЦІЇ) (01110765)
	КОМУНАЛЬНЕ НЕКОМЕРЦІЙНЕ ПІДПРИЄМСТВО "ЦЕНТР ПЕРВИННОЇ МЕДИКО-САНІТАРНОЇ ДОПОМОГИ № 4" ДНІПРОВСЬКОГО РАЙОНУ МІСТА КИЄВА (38196712)

Інформація про відповідальних осіб виконавця		
Прізвище, власне ім'я, по батькові (за наявності)	Підпис	Серія, номер кваліфікаційного сертифіката
Шипаленко Олена Вячеславівна		АБ-001167
Трофіменко Ігор Володимирович		

Головний інженер

(посада)

Якушко Владислав Валентинович

(прізвище, ім'я, по батькові)

(підпис)

Дата виготовлення технічного паспорта **26 вересня 2024 року**

Дата формування документа **04 грудня 2024 року**

Код перевірки на bti.com.ua



2"024112"028972"



ВИТЯГ
з Реєстру будівельної діяльності
щодо інформації про технічні інвентаризації
Єдиної державної електронної системи у сфері будівництва

Реєстраційний номер документа: TI01:5442-6000-7526-5084

Статус документа: Діючий

Загальна інформація

Документ	Б/Н від 26.09.2024
Найменування об'єкту інвентаризації	Будівля поліклініки
Тип технічної інвентаризації	повторна
Вид технічної інвентаризації	Будівля громадського призначення
Підстава проведення технічної інвентаризації	в інших випадках за бажанням замовника/власника об'єкта нерухомого майна, об'єкта незавершеного будівництва
Суб'єкт технічної інвентаризації	КП КМР "КМ БТІ"(03359836)
Ознака надійної та безпечної експлуатації об'єкта	

Адреса

Адреса	Адреса згідно експериментального порядку	Наказ
м. Київ, вулиця Rogozivska, 6	не присвоювалась	не призначалась

Інформація про замовників

Безпосередні замовники

Назва	Контакти	Місце реєстрації	Нотаріальна згода	Повірені
КОМУНАЛЬНЕ НЕКОМЕРЦІЙНЕ ПІДПРИЄМСТВО "КИЇВСЬКА МІСЬКА КЛІНІЧНА ЛІКАРНЯ № 11" ВИКОНАВЧОГО ОРГАНУ КИЇВСЬКОЇ МІСЬКОЇ РАДИ (КИЇВСЬКОЇ МІСЬКОЇ ДЕРЖАВНОЇ АДМІНІСТРАЦІЇ) (01110765) Юридична особа		УКРАЇНА, м. Київ, вулиця Рогозівська, б. 6	є замовником	Не зазначено
КОМУНАЛЬНЕ НЕКОМЕРЦІЙНЕ ПІДПРИЄМСТВО "ЦЕНТР ПЕРВИННОЇ МЕДИКО-САНІТАРНОЇ ДОПОМОГИ № 4" ДНІПРОВСЬКОГО РАЙОНУ МІСТА КИЄВА (38196712) Юридична особа		УКРАЇНА, м. Київ, вулиця Пластова, б. 23	є замовником	Не зазначено

Земельні ділянки

Інформацію не зазначено

Підсумкові показники об'єкта нерухомого майна

Інформацію не зазначено

Відповідальні особи

Посада	Контактний телефон	Найменування документа про призначення	Номер документа про призначення	Дата документа про призначення
№1 Шипаленко Олена Вячеславівна (АЕ 001167)				
Інженер сертифікований				
№2 Трофіменко Ігор Володимирович				
Виконавець несертифікований				

Ідентифікатори об'єктів будівництва

Реєстраційний номер	Тип	Тип об'єкта	Статус об'єкта	Назва
---------------------	-----	-------------	----------------	-------

01.3067661.5045214.20241030.82.0000.60	Об'єкт	Будівля	проектний	Будівля поліклініки (літера "А") по вул. Рогозівська, 6 в м.Києві
--	--------	---------	-----------	---

Об'єкти технічної інвентаризації

Об'єкт	ТЕП			
Будівля поліклініки Тип: Будівля Вид будівництва: Існуюча забудова Літера: А Примітка до періоду будівництва: рік спорудження 1959 / реконструкція 1978 01.3067661.5045214.20241030.82.0000.60 # проектний / Будівля «Будівля поліклініки (літера "А") по вул. Рогозівська, 6 в м.Києві» за адресою м. Київ	Показник	Значення	Примітка	За чергами і п.к.
	Площа забудови, м2	1236.2		
	Загальна площа будівлі, м2	1986.6		
	Загальна площа приміщень, м2	1986.6		
	Корисна площа, м2	0	не визначалась	
	Кількість поверхів, од	2	крім того існує підвальний поверх	
	Об`єм, м3	9560		
	Висота будівлі, м	7.45		

Інформація про наявність інженерного забезпечення

Показник	Значення
Опалення	Централізоване
Вентиляція	Так
Водопостачання	Так
Каналізація та водовідведення	Центральна
Газопостачання	Ні
Електропостачання та освітлення	Так

Конструктивні елементи

Фундаменти

Тип фундаменту	Глибина закладання, м	Ширина, м	Протяжність, погонних метрів
----------------	-----------------------	-----------	------------------------------

стрічковий (Копка котловану)			
стрічковий (Цегляний)			

Стіни

Стіни тип	Завтовшки, м	Зовнішнє оздоблення	Внутрішнє оздоблення	Площа, кв. метрів
зовнішні (цегляні)				

Перекриття

Перекриття (покриття) тип	Товщина перекриття, м	Площа, кв. метрів
горищні (Дерев'яні балки)		
міжповерхові (Залізобетонні плити)		
надпідвальне (Залізобетонні плити)		

Підлога

Підлога тип	Площа, кв. метрів
на перекриттях (лінолеум)	
на перекриттях (паркетна)	
на перекриттях (Плитка)	
підвалу (Плитка)	

Балкони

Матеріал балкона	Ширина балкону, м	Товщина балкону, м	Площа, кв. метрів
збірні залізобетонні			

Покрівля




Тип покрівлі	Відсоток
Азбесто-цементні хвилясті листи	

Співучі об'єкти нерухомого майна

Інформацію не зазначено

Тримітки

Інформацію не зазначено

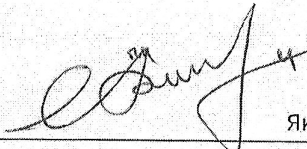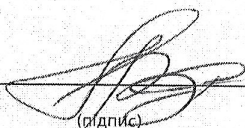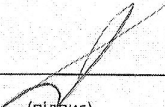Головний інженер		Якушко Владислав Валентинович
(посада)	(підпис)	(прізвище, ім'я, по батькові)
Сертифікована особа		Шипаленко Олена Вячеславівна
(посада)	(підпис)	(прізвище, ім'я, по батькові)
Виконавець несертифікований		Трофіменко Ігор Володимирович
(посада)	(підпис)	(прізвище, ім'я, по батькові)
Інженер сертифікований		Шипаленко Олена Вячеславівна
(посада)	(підпис)	(прізвище, ім'я, по батькові)

Документ створено

в Єдиній державній електронній системі у сфері будівництва.

Дата створення: 04.12.2024



Єдина державна
електронна система
у сфері будівництва

Відомості про реєстрацію документа

Технічна інвентаризація

Реєстраційний номер

TI01:5442-6000-7526-5084

Редакція документа

№ 1 від 23.10.2024

Статус документа

Діючий

Дата формування до підпису

04.12.2024

Перелік підписантів

1. Якушко Владислав Валентинович ,Головний інженер
2. Шипаленко Олена Вячеславівна ,Сертифікована особа
3. Трофіменко Ігор Володимирович ,Виконавець несертифікований
4. Шипаленко Олена Вячеславівна ,Інженер сертифікований

Єдина державна електронна система у сфері будівництва

Сформовано 04.12.2024

ЕКСПЛІКАЦІЯ ПРИМІЩЕНЬ

Адреса об'єкта місце розташування)	вулиця (проспект, площа)	Рогозівська	№	6
	місто (селище, село)	Київ		
	район в місті	Дніпровський		

Літера або порядковий номер за планом "А"

Поверх	Номер житлового/нежитлового приміщення	Номери приміщень у складі об'єкта нерухомого майна	Функціональне призначення приміщень у складі об'єкта нерухомого майна	Загальна площа приміщень, підрахована за формулами розрахунку площ, кв. метрів	Площа, кв. метрів					Примітки
					житлових приміщень		нежитлових		приміщень загального користування	
					житлова	допоміжна	основна	допоміжна (підсобна)		
1	2	3	4	5	6	7	8	9	10	11
підв.	П01	1	сходи	8,8				8,8		
		2	комора	8,4				8,4		
		3	коридор	3,5				3,5		
		4	коридор	6,2				6,2		
		5	кабінет	11,1			11,1			
		6	кабінет	6,0			6,0			
		7	коридор	11,9				11,9		
		8	кабінет	5,3			5,3			
		9	коридор	26,4				26,4		
		10	кабінет	11,9			11,9			
		11	кабінет	14,9			14,9			
		12	комора	2,1				2,1		
		13	комора	4,8				4,8		
		14	вбиральня	4,7				4,7		
		15	комора	5,8				5,8		
			Усього по групі нежитлових приміщень №П01:	131,8			49,2	82,6		
	П02	1	сходи	8,9				8,9		
		2	коридор	18,7				18,7		
		3	кабінет	8,9			8,9			
		4	кабінет	9,1			9,1			
		5	кабінет	19,5			19,5			
		6	кабінет	11,6			11,6			
		7	кабінет	11,2			11,2			
		8	комора	8,9				8,9		
			Усього по групі нежитлових приміщень №П02:	96,8			60,3	36,5		
		X	сходи	7,3					7,3	
		XI	комора	3,6					3,6	
		XII	бойлерна	39,2					39,2	
			Усього по МЗК підвального поверху:	50,1					50,1	
			Усього по підвальному поверху:	278,7			109,5	119,1	50,1	
1	101	1	тамбур	2,0				2,0		
		2	коридор	84,9				84,9		
		3	вбиральня	1,9				1,9		
		4	вбиральня	3,4				3,4		
		5	коридор	2,5				2,5		
		6	кабінет	3,9			3,9			
		7	кабінет	9,6			9,6			

	8	кабінет	3,9		3,9		
	9	кабінет	13,8		13,8		
	10	комора	1,4			1,4	
	11	комора	0,9			0,9	
	12	коридор	58,1			58,1	
	13	кабінет	10,3		10,3		
	14	кабінет	10,5		10,5		
	15	кабінет	9,5		9,5		
	16	кабінет	9,9		9,9		
	17	кабінет	13,9		13,9		
	18	кабінет	11,3		11,3		
	19	кабінет	11,2		11,2		
	20	кабінет	8,7		8,7		
	21	кабінет	14,1		14,1		
	22	кабінет	12,6		12,6		
	23	кабінет	12,2		12,2		
	24	кабінет	9,8		9,8		
	25	вмивальня	1,4			1,4	
	26	вбиральня	1,6			1,6	
	27	душова	2,1			2,1	
	28	вбиральня	2,6			2,6	
	29	комора	4,6			4,6	
	30	коридор	3,2			3,2	
	31	комора	1,1			1,1	
	32	кабінет	7,4		7,4		
	33	кабінет	11,5		11,5		
	34	кабінет	12,5		12,5		
	35	кабінет	8,8		8,8		
	36	кабінет	26,8		26,8		
	37	кабінет	12,8		12,8		
	38	кабінет	12,0		12,0		
	39	кабінет	12,1		12,1		
		Усього по групі нежитлових приміщень №101:	440,8		269,1	171,7	
102	1	тамбур	1,6			1,6	
	2	коридор	5,6			5,6	
	3	кабінет	5,4		5,4		
	4	вмивальня	1,2			1,2	
	5	вбиральня	1,3			1,3	
	6	коридор	90,1			90,1	
	7	комора	1,0			1,0	
	8	кабінет	14,3		14,3		
	9	кабінет	10,5		10,5		
	10	вмивальня	4,4			4,4	
	11	вмивальня	1,7			1,7	
	12	вбиральня	1,0			1,0	
	13	вмивальня	4,3			4,3	
	14	кабінет	10,5		10,5		
	15	кабінет	11,1		11,1		
	16	вмивальня	5,3			5,3	
	17	кабінет	23,6		23,6		
	18	кабінет	10,3		10,3		
	19	кабінет	10,7		10,7		
	20	кабінет	13,3		13,3		
	21	кабінет	14,0		14,0		
	22	кабінет	12,9		12,9		
	23	кабінет	14,1		14,1		
	24	кабінет	13,3		13,3		
	25	коридор	9,2			9,2	
		Усього по групі нежитлових приміщень №102:	290,7		164,0	126,7	
103	1	кабінет	9,7		9,7		
	2	кабінет	11,2		11,2		
	3	кабінет	5,9		5,9		
	4	коридор	12,3			12,3	

ІЗЛМСА №4

дружній договір між нами

		5	кабінет	14,1		14,1			
		6	вбиральня	3,0			3,0		
		7	вбиральня	1,9			1,9		
			Усього по групі нежитлових приміщень №103:	58,1		40,9	17,2		
		I	тамбур	1,1				1,1	
		II	сходи	1,6				1,6	
		III	тамбур	4,8				4,8	
		IV	сходи	17,4				17,4	
		V	тамбур	4,6				4,6	
		VI	сходи	17,9				17,9	
			Усього по МЗК 1-го поверху:	47,4				47,4	
			Усього по 1-му поверху:	837,0		474,0	315,6	47,4	
2	201	1	коридор	70,2			70,2		
		2	кабінет	9,2		9,2			
		3	кабінет	14,0		14,0			
		4	кабінет	14,5		14,5			
		5	коридор	47,4			47,4		
		6	кабінет	11,6		11,6			
		7	кабінет	11,0		11,0			
		8	кабінет	19,1		19,1			
		9	кабінет	9,9		9,9			
		10	кабінет	13,6		13,6			
		11	коридор	9,8			9,8		
		12	кабінет	10,7		10,7			
		13	вбиральня	1,3			1,3		
		14	кабінет	22,7		22,7			
		15	кабінет	12,4		12,4			
		16	кабінет	22,7		22,7			
		17	душова	3,2			3,2		
		18	коридор	1,6			1,6		
		19	вбиральня	3,4			3,4		
		20	комора	4,6			4,6		
		21	коридор	11,9			11,9		
		22	комора	1,1			1,1		
		23	коридор	4,3			4,3		
		24	кабінет	24,4		24,4			
		25	кабінет	11,0		11,0			
		26	кабінет	19,0		19,0			
		27	комора	4,8			4,8		
		28	кабінет	24,7		24,7			
		29	кабінет	14,1		14,1			
		30	кабінет	20,9		20,9			
		31	кабінет	6,4		6,4			
		32	комора	5,5			5,5		
		33	кабінет	12,6		12,6			
		34	кабінет	12,2		12,2			
		35	кабінет	22,0		22,0			
		36	комора	5,4			5,4		
		37	кабінет	16,9		16,9			
		38	кабінет	13,7		13,7			
		39	кабінет	13,9		13,9			
		40	коридор	8,1			8,1		
		41	коридор	46,6			46,6		
		42	комора	6,0			6,0		
		43	кабінет	9,5		9,5			
		44	кабінет	17,4		17,4			
		45	кабінет	9,7		9,7			
		46	коридор	2,6			2,6		
		47	кабінет	7,5		7,5			
		48	комора	1,4			1,4		
		49	вбиральня	1,7			1,7		
		50	кабінет	11,3		11,3			
		51	кабінет	15,5		15,5			

	52	кабінет	20,3		20,3		
	53	кабінет	19,0		19,0		
	54	кабінет	12,9		12,9		
	55	кабінет	14,7		14,7		
	56	кабінет	11,0		11,0		
	57	кабінет	9,7		9,7		
	58	кабінет	10,7		10,7		
	59	балкон (k=0,3)	0,6				
	60	балкон (k=0,3)	0,6				
		Усього по групі нежитлових приміщень №201:	794,5		552,4	240,9	
	VII	сходи	31,0				31,0
	VIII	сходи	22,7				22,7
	IX	сходи	22,7				22,7
		Усього по МЗК 2-го поверху:	76,4				76,4
		Усього по 2-му поверху:	870,9		552,4	240,9	76,4
		Усього по будівлі літера "А":	1986,6		1135,9	675,6	173,9


СХЕМАТИЧНИЙ ПЛАН

Додаток

Поперхові плани
схематичний план

Адреса об'єкта (місце розташування)	вулиця (провулок, площа) Рогозівська	№ 6
	місто (селище, село) Київ	
	район _____	
	область _____	

вулиця Марганецька

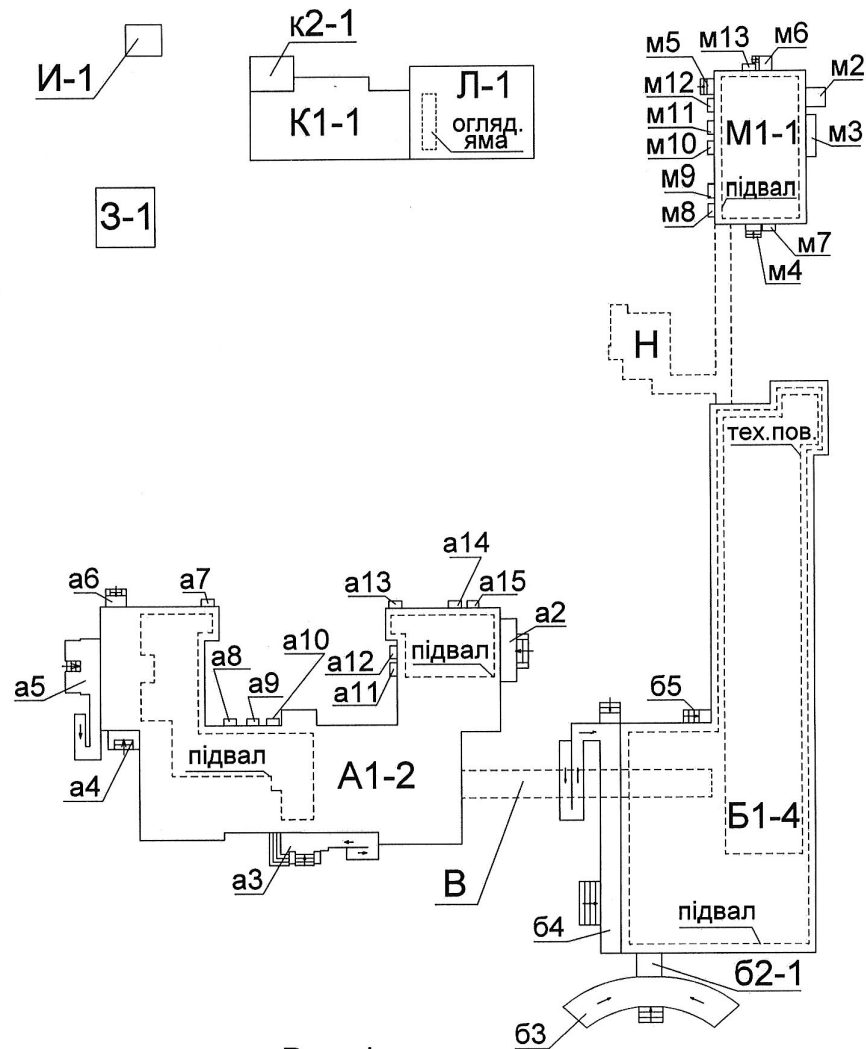

вулиця Рогозівська

За такою ж адресою: вул. Рогозівська, 6 існує інший об'єкт
нерухомого майна - житловий будинок садибного типу.

Експлікація до схематичного плану


Площа земельної ділянки, кв.метрів, у тому числі		Примітки	
загальна			збудована
Літера або порядковий номер	Найменування будівель та інших споруд		
1	2	3	
А	Будівля поліклініки	1236.2 (площа забудови)	
Б	Будівля терапевтичного корпусу	1565.6 (площа забудови)	
В	Будівля наземного переходу	87.1 (площа забудови)	
З	Будівля паталогоанатомічного корпусу	60.7 (площа забудови)	
И	Господарська будівля	17.2 (площа забудови)	
К	Будівля пральні	234.1 (площа забудови)	
Л	Будівля гаражу	271.7 (площа забудови)	
М	Будівля харчоблоку	299.2 (площа забудови)	
Н	Підземний перехід	192.5 (площа забудови)	

ПЛАН ПОВЕРХУ

Адреса об'єкта (місце розташування)	Власник (проектант, площа) МСП (с/підприємство)	Розробник Київ	район в місті Дніпропетровський	Стор. № 8
Об'єкт	Об'єкт	Об'єкт	Об'єкт	Об'єкт

Масштаб 1:200

ПОВЕРХ ПІДВАЛЬНИЙ ЛІТЕРА "А"

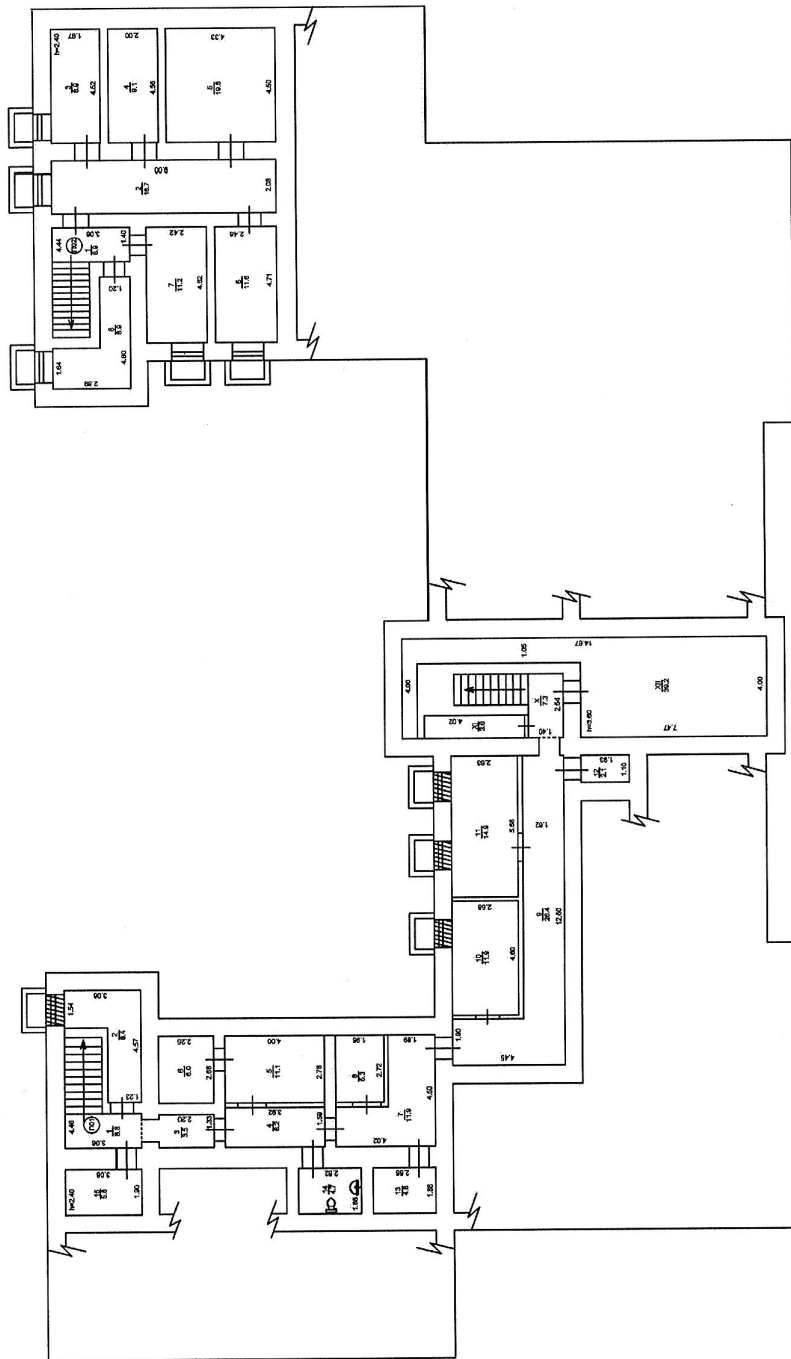


ПЛАН ПОВЕРХУ

Адреса об'єкта (місце розташування)	Власник (проектант, автор)	Розпорядник	Буд. № 6
	Виконавець (комп'ютер, інженер)	Кірієв	Ділігорський
	Об'єкт		
	Об'єкт		

Масштаб 1:200

ПОВЕРХ 1 ЛІТЕРА "А"

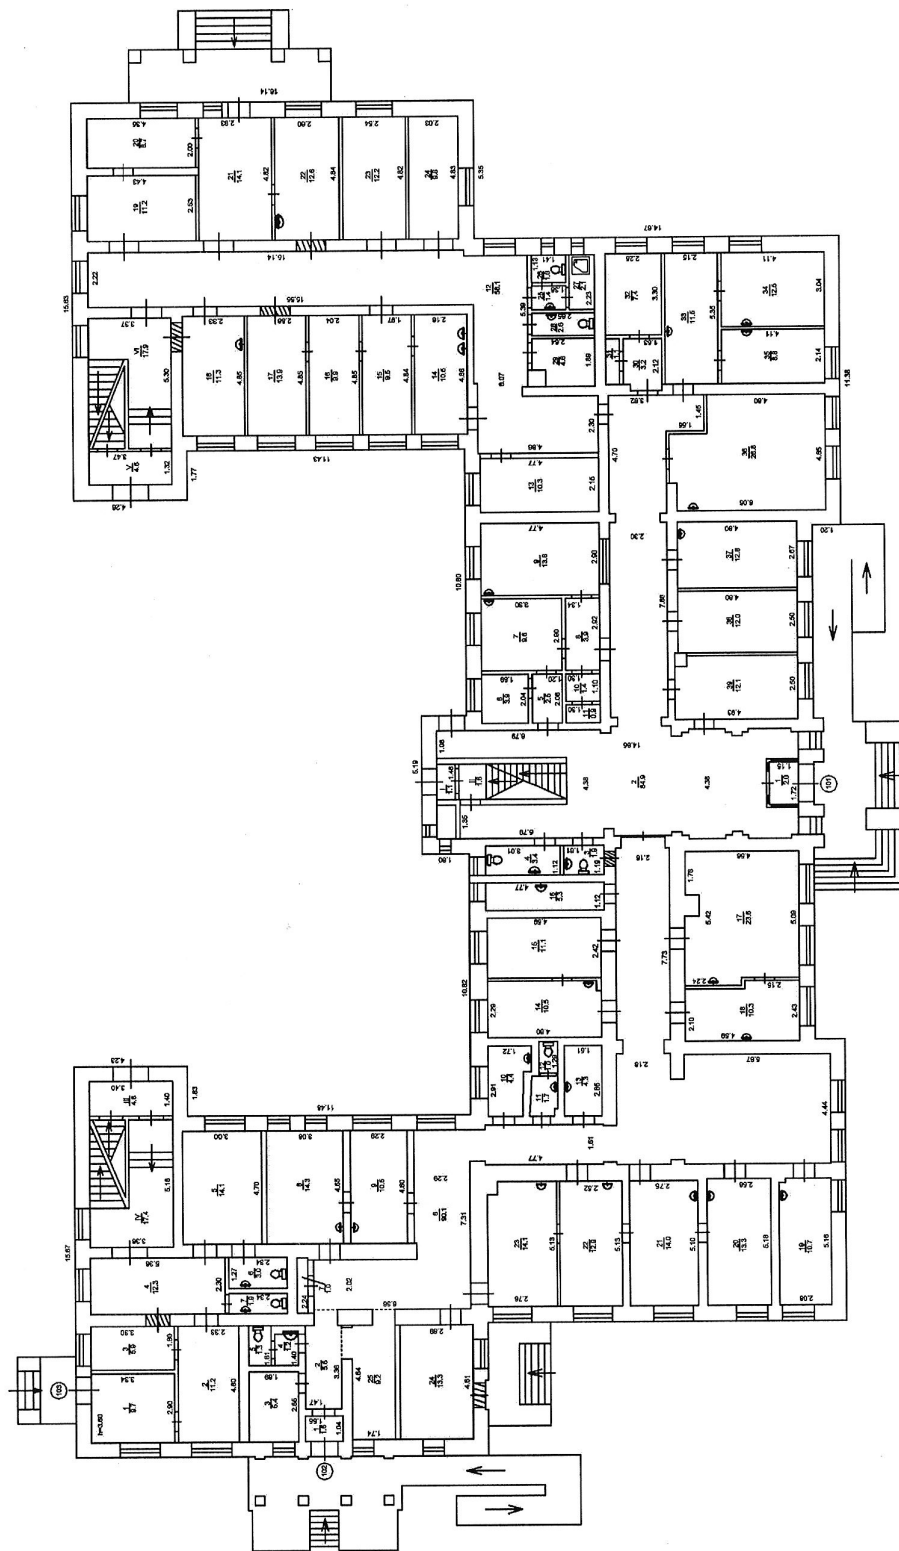

ПЛАН ПОВЕРХУ

Адреса об'єкта (число розширення)	Вулиця (вулиця, площа)	Регіональна	Буд. № 8
	Місто (селище, село)	Київ	Дніпропетровський
	район		
	об'єкт		

Масштаб 1:200

ПОВЕРХ 2 ЛІТЕРА "А"

