

Інформація про виконавця



КП КМР "КМ БТІ"

ЄДРПОУ 03359836 01001, м. Київ, вул. Трьохсвятительська, 4-В

<http://www.bti.com.ua/> +38(044)-279-81-17

Ідентифікатор об'єкта нерухомого майна 01.3067713.5045178.20241023.52.0000.00



ТЕХНІЧНИЙ ПАСПОРТ

Реєстраційний номер у Реєстрі будівельної діяльності : **ТІ01:5370-4244-6686-8026**

Найменування об'єкта нерухомого майна	Будівля терапевтичного корпусу
Адреса об'єкта (місце розташування)	м. Київ, вулиця Рогозівська, 6

Інформація про замовника	КОМУНАЛЬНЕ НЕКОМЕРЦІЙНЕ ПІДПРИЄМСТВО "КИЇВСЬКА МІСЬКА КЛІНІЧНА ЛІКАРНЯ № 11" ВИКОНАВЧОГО ОРГАНУ КИЇВСЬКОЇ МІСЬКОЇ РАДИ (КИЇВСЬКОЇ МІСЬКОЇ ДЕРЖАВНОЇ АДМІНІСТРАЦІЇ) (01110765)
--------------------------	---

Інформація про відповідальних осіб виконавця		
Прізвище, власне ім'я, по батькові (за наявності)	Підпис	Серія, номер кваліфікаційного сертифіката
Шипаленко Олена Вячеславівна		АЕ-001167
Трофіменко Ігор Володимирович		

Головний інженер

(посада)

Якушко Владислав Валентинович

(прізвище, ім'я, по батькові)

(підпис)

Дата виготовлення технічного паспорта **26 вересня 2024 року**

Дата формування документа **04 грудня 2024 року**

Код перевірки на bti.com.ua



2 024 112 029 146



ВИТЯГ
з Реєстру будівельної діяльності
щодо інформації про технічні інвентаризації
Єдиної державної електронної системи у сфері будівництва

Реєстраційний номер документа: TI01:5370-4244-6686-8026

Статус документа: Діючий

Загальна інформація

Документ	Б/Н від 26.09.2024
Найменування об'єкту інвентаризації	Будівля терапевтичного корпусу
Тип технічної інвентаризації	первинна
Вид технічної інвентаризації	Будівля громадського призначення
Підстава проведення технічної інвентаризації	в інших випадках за бажанням замовника/власника об'єкта нерухомого майна, об'єкта незавершеного будівництва
Суб'єкт технічної інвентаризації	КП КМР "КМ БТІ"(03359836)
Ознака надійної та безпечної експлуатації об'єкта	

Адреса

Адреса	Адреса згідно експериментального порядку	Наказ
м. Київ, вулиця Рогозівська, 6	не присвоювалась	не призначалась

Інформація про замовників

Безпосередні замовники

Назва	Контакти	Місце реєстрації	Нотаріальна згода	Повірені
КОМУНАЛЬНЕ НЕКОМЕРЦІЙНЕ ПІДПРИЄМСТВО "КИЇВСЬКА МІСЬКА КЛІНІЧНА ЛІКАРНЯ № 11" ВИКОНАВЧОГО ОРГАНУ КИЇВСЬКОЇ МІСЬКОЇ РАДИ (КИЇВСЬКОЇ МІСЬКОЇ ДЕРЖАВНОЇ АДМІНІСТРАЦІЇ) (01110765) Юридична особа		УКРАЇНА, м. Київ, вулиця Рогозівська, б. 6	є замовником	Не зазначено

Земельні ділянки

Інформацію не зазначено

Підсумкові показники об'єкта нерухомого майна

Інформацію не зазначено

Відповідальні особи

Посада	Контактний телефон	Найменування документа про призначення	Номер документа про призначення	Дата документа про призначення
№1 Шипаленко Олена Вячеславівна (АЕ 001167)				
Інженер сертифікований				
№2 Трофіменко Ігор Володимирович				
Виконавець несертифікований				

Ідентифікатори об'єктів будівництва

Реєстраційний номер	Тип	Тип об'єкта	Статус об'єкта	Назва
01.3067713.5045178.20241023.52.0000.00	Об'єкт	Будівля	проектний	Будівля терапевтичного корпусу (літера "Б") по вул. Рогозівська, 6 в м.Києві

Об'єкти технічної інвентаризації

Об'єкт	ТЕП			
Будівля терапевтичного корпусу Тип: Будівля Вид будівництва: Існуюча забудова Літера: Б Рік початку будівництва: не вказано Рік завершення будівництва: 1978 01.3067713.5045178.2024102 3.52.0000.00 # проектний / Будівля «Будівля терапевтичного корпусу (літера "Б") по вул. Рогозівська, 6 в м.Києві» за адресою м. Київ	Показник	Значення	Примітка	За чергами і п.к.
	Площа забудови, м2	1565.6		
	Загальна площа будівлі, м2	4925.9		
	Загальна площа приміщень, м2	4925.9		
	Корисна площа, м2	0	не визначалась	
	Кількість поверхів, од	4	крім того існує підвальний та технічний поверхи	
	Висота будівлі, м	15.7		
	Об'єм, м3	18849		
Інформація про наявність інженерного забезпечення				
Показник		Значення		
Опалення		Централізоване		
Вентиляція		Так		
Водопостачання		Так		
Каналізація та водовідведення		Центральна		
Газопостачання		Ні		
Електропостачання та освітлення		Так		
Ліфт		Так		
Конструктивні елементи				
Фундаменти				
Тип фундаменту	Глибина закладання, м	Ширина, м	Протяжність, погонних метрів	
стрічковий (Залізобетонні блоки)				

стрічковий (Копка котловану)			
------------------------------------	--	--	--

Стіни

Стіни тип	Завтовшки, м	Зовнішнє оздоблення	Внутрішнє оздоблення	Площа, кв. метрів
зовнішні (цегляні)				
зовнішні (Бетонні блоки)				

Перекриття

Перекриття (покриття) тип	Товщина перекриття, м	Площа, кв. метрів
надпідвальне (Залізобетонні плити)		
міжповерхові (Залізобетонні плити)		

Підлога

Підлога тип	Площа, кв. метрів
на перекриттях (Ламінат)	
на перекриттях (лінолеум)	
на перекриттях (Плитка)	
підвалу (Цементна стяжка)	

Перегородки

Перегородки тип	Товщина перегородки, м	Площа, кв. метрів
цегляні		

Покрівля



Тип покрівлі	Відсоток
Руберойд	

Існуючі об'єкти нерухомого майна

Інформацію не зазначено

Примітки

Інформацію не зазначено

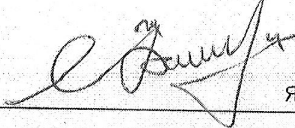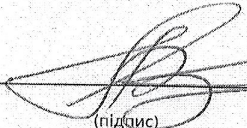Головний інженер		Якушко Владислав Валентинович
(посада)	(підпис)	(прізвище, ім'я, по батькові)
Сертифікована особа		Шипаленко Олена Вячеславівна
(посада)	(підпис)	(прізвище, ім'я, по батькові)
Виконавець несертифікований		Трофіменко Ігор Володимирович
(посада)	(підпис)	(прізвище, ім'я, по батькові)
Інженер сертифікований		Шипаленко Олена Вячеславівна
(посада)	(підпис)	(прізвище, ім'я, по батькові)

Документ створено

в Єдиній державній електронній системі у сфері будівництва.

Дата створення: 04.12.2024



Єдина державна
електронна система
у сфері будівництва

Відомості про реєстрацію документа

Технічна інвентаризація

Реєстраційний номер

TI01:5370-4244-6686-8026

Редакція документа

№ 1 від 23.10.2024

Статус документа

Діючий

Дата формування до підпису

04.12.2024

Перелік підписантів

1. Якушко Владислав Валентинович ,Головний інженер
2. Шипаленко Олена Вячеславівна ,Сертифікована особа
3. Трофіменко Ігор Володимирович ,Виконавець несертифікований
4. Шипаленко Олена Вячеславівна ,Інженер сертифікований

Єдина державна електронна система у сфері будівництва

Сформовано 04.12.2024

ЕКСПЛІКАЦІЯ ПРИМІЩЕНЬ

Адреса об'єкта (місце розташування)	вулиця (проспект, площа) Рогозівська № 6 , місто (селище, село) Київ район в місті Дніпровський
--	---

Літера або порядковий номер за планом **"Б"**

Поверх	Номер житлового/нежитлового приміщення	Номери приміщень у складі об'єкта нерухомого майна	Функціональне призначення приміщень у складі об'єкта нерухомого майна	Загальна площа приміщень, підрахована за формулами розрахунку площ, кв. метрів	Площа, кв. метрів					Примітки
					житлових		нежитлових		приміщень загального користування	
					житлова	допоміжна	основна	допоміжна (підсобна)		
1	2	3	4	5	6	7	8	9	10	11
підвальный	П01	1	коридор	27,2				27,2		
		2	коридор	93,0				93,0		
		3	склад	11,0			11,0			
		4	склад	24,4			24,4			
		5	склад	28,7			28,7			
		6	склад	28,9			28,9			
		7	склад	28,6			28,6			
		8	склад	28,3			28,3			
		9	склад	28,5			28,5			
		10	склад	62,8			62,8			
		11	склад	36,8			36,8			
		12	склад	27,9			27,9			
		13	склад	28,4			28,4			
		14	склад	28,5			28,5			
		15	склад	28,5			28,5			
		16	склад	28,3			28,3			
		17	комора	0,5				0,5		
		18	склад	13,4			13,4			
		19	склад	11,9			11,9			
		20	комора	1,5				1,5		
		21	склад	13,0			13,0			
		22	склад	14,3			14,3			
		23	склад	28,0			28,0			
		24	коридор	72,3				72,3		
		25	актовий зал	88,0			88,0			
		26	склад	68,8			68,8			
		27	кабінет	11,9			11,9			
		28	коридор	3,7				3,7		
		29	кабінет	24,7			24,7			
		30	кабінет	17,1			17,1			
		31	кабінет	23,2			23,2			
		32	коридор	4,7				4,7		
		33	комора	8,9				8,9		
			Усього по групі нежитлових приміщень №П01:	945,7			733,9	211,8		
		XIV	сходи	10,9					10,9	
		XV	ліфт	1,7					1,7	
		XVI	ліфт	3,5					3,5	
		XVII	ліфт	3,5					3,5	
		XVIII	венткамера	16,7					16,7	
			Усього по МЗК підвального поверху:	36,3					36,3	

			Усього по підвальному поверху:	982,0			733,9	211,8	36,3	
1	101	1	коридор	16,4				16,4		
		2	зал	30,9			30,9			
		3	кабінет	11,4			11,4			
		4	склад	8,7			8,7			
		5	комора	1,9				1,9		
		6	коридор	75,8				75,8		
		7	вбиральня	2,3				2,3		
		8	коридор	2,3				2,3		
		9	кабінет	9,0			9,0			
		10	коридор	120,2				120,2		
		11	комора	5,9				5,9		
		12	комора	5,8				5,8		
		13	кухня	18,7			18,7			
		14	коридор	5,6				5,6		
		15	їдальня	29,3			29,3			
		16	кабінет	14,9			14,9			
		17	комора	0,6				0,6		
		18	кабінет	11,1			11,1			
		19	комора	0,6				0,6		
		20	кабінет	14,6			14,6			
		21	коридор	3,4				3,4		
		22	кабінет	9,8			9,8			
		23	кабінет	14,5			14,5			
		24	кабінет	13,2			13,2			
		25	кабінет	12,5			12,5			
		26	кабінет	14,4			14,4			
		27	душова	27,0				27,0		
		28	спортзал	30,4			30,4			
		29	роздягальня	4,0				4,0		
		30	комора	0,7				0,7		
		31	кабінет	28,3			28,3			
		32	кабінет	28,4			28,4			
		33	кабінет	28,4			28,4			
		34	спортзал	29,2			29,2			
		35	кабінет	10,3			10,3			
		36	вбиральня	2,0				2,0		
		37	кабінет	15,1			15,1			
		38	комора	0,4				0,4		
		39	кабінет	28,0			28,0			
		40	кабінет	28,6			28,6			
		41	кабінет	11,6			11,6			
		42	комора	0,5				0,5		
		43	комора	3,7				3,7		
		44	коридор	41,4				41,4		
		45	кабінет	11,5			11,5			
		46	комора	0,2				0,2		
		47	комора	0,2				0,2		
		48	кабінет	12,7			12,7			
		49	кабінет	14,2			14,2			
		50	кабінет	14,0			14,0			
		51	кабінет	12,1			12,1			
		52	кабінет	23,7			23,7			
		53	комора	1,2				1,2		
		54	комора	1,2				1,2		
		55	кабінет	14,1			14,1			
		56	кабінет	17,5			17,5			
		57	кабінет	12,2			12,2			
		58	кабінет	15,9			15,9			
		60	кабінет	10,6			10,6			
		61	тамбур	5,2				5,2		
		62	кабінет	11,6			11,6			
		63	кабінет	9,7			9,7			
		64	кабінет	18,1			18,1			
		65	кабінет	15,7			15,7			
		66	кабінет	15,5			15,5			
		67	вмивальня	2,1				2,1		
		68	душова	2,0				2,0		

		69	вмивальня	2,1			2,1		
		70	вбиральня	2,0			2,0		
		71	комора	1,7			1,7		
		72	комора	5,3			5,3		
		73	комора	2,8			2,8		
		59	санвузол	2,9			2,9		
		74	вбиральня	3,6			3,6		
		75	кабінет	9,4		9,4			
		76	комора	2,9			2,9		
		77	комора	4,2			4,2		
		78	комора	0,9			0,9		
		79	комора	1,0			1,0		
			Усього по групі нежитлових приміщень №101:	1051,8		689,8	362,0		
		I	сходи	15,6				15,6	
		II	сходи	12,1				12,1	
		III	табур	1,9				1,9	
			Усього по МЗК 1-го поверху:	29,6				29,6	
			Усього по 1-му поверху:	1081,4		689,8	362,0	29,6	
2	201	1	коридор	14,2			14,2		
		2	коридор	141,8			141,8		
		3	кабінет	6,0		6,0			
		4	кабінет	5,9		5,9			
		5	комора	4,9			4,9		
		6	їдальня	29,0		29,0			
		7	кухня	19,5		19,5			
		8	кабінет	15,1		15,1			
		9	комора	0,8			0,8		
		10	кабінет	11,3		11,3			
		11	комора	0,7			0,7		
		12	палата	24,7		24,7			
		13	палата	14,9		14,9			
		14	палата	11,3		11,3			
		15	вбиральня	1,3			1,3		
		16	коридор	2,4			2,4		
		17	палата	7,8		7,8			
		18	вбиральня	2,1			2,1		
		19	комора	0,3			0,3		
		20	палата	11,3		11,3			
		21	вбиральня	2,6			2,6		
		22	коридор	4,3			4,3		
		23	вбиральня	3,8			3,8		
		24	душова	7,4			7,4		
		25	вмивальня	4,1			4,1		
		26	вмивальня	1,4			1,4		
		27	вбиральня	1,1			1,1		
		28	вмивальня	1,8			1,8		
		29	вбиральня	1,8			1,8		
		30	коридор	5,0			5,0		
		31	коридор	1,1			1,1		
		32	вбиральня	1,9			1,9		
		33	палата	13,9		13,9			
		34	палата	10,9		10,9			
		35	комора	0,9			0,9		
		36	палата	28,7		28,7			
		37	палата	28,8		28,8			
		38	палата	28,5		28,5			
		39	палата	14,3		14,3			
		40	палата	11,8		11,8			
		41	вбиральня	1,6			1,6		
		42	палата	10,4		10,4			
		43	вбиральня	1,6			1,6		
		44	палата	14,8		14,8			
		45	комора	0,3			0,3		

		46	палата	28,5		28,5			
		47	палата	28,5		28,5			
		48	кабінет	11,0		11,0			
		49	комора	0,2			0,2		
		50	комора	0,2			0,2		
		51	комора	3,4			3,4		
		52	кабінет	11,2		11,2			
		53	комора	0,3			0,3		
		54	комора	0,3			0,3		
		55	коридор	6,4			6,4		
		56	кабінет	9,5		9,5			
		57	кабінет	9,2		9,2			
		58	вбиральня	1,4			1,4		
		59	коридор	10,4			10,4		
		60	душова	3,3			3,3		
		61	вбиральня	1,5			1,5		
		62	палата	11,3		11,3			
		63	комора	0,7			0,7		
		64	комора	0,8			0,8		
			Усього по групі нежитлових приміщень №201:	666,2		428,1	238,1		
		IV	сходи	15,5				15,5	
		V	сходи	18,6				18,6	
			Усього по МЗК 2-го поверху:	34,1				34,1	
			Усього по 2-му поверху:	700,3		428,1	238,1	34,1	
3	301	1	коридор	13,0			13,0		
		2	коридор	120,6			120,6		
		3	кабінет	5,7		5,7			
		4	кабінет	5,4		5,4			
		5	комора	4,6			4,6		
		6	їдальня	28,9		28,9			
		7	кухня	19,4		19,4			
		8	кабінет	15,5		15,5			
		9	комора	0,7			0,7		
		10	коридор	2,2			2,2		
		11	комора	0,6			0,6		
		12	кабінет	8,9		8,9			
		13	палата	25,5		25,5			
		14	палата	15,0		15,0			
		15	коридор	2,0			2,0		
		16	палата	9,1		9,1			
		17	вбиральня	1,5			1,5		
		18	палата	10,5		10,5			
		19	санвузол	2,1			2,1		
		20	коридор	2,4			2,4		
		21	санвузол	2,5			2,5		
		22	палата	8,8		8,8			
		23	комора	2,3			2,3		
		24	коридор	9,0			9,0		
		25	вбиральня	2,4			2,4		
		26	вбиральня	3,5			3,5		
		27	душова	4,7			4,7		
		28	вбиральня	3,5			3,5		
		29	коридор	3,3			3,3		
		30	коридор	1,8			1,8		
		31	вбиральня	2,1			2,1		
		32	коридор	2,7			2,7		
		33	палата	13,7		13,7			
		34	палата	10,7		10,7			
		35	палата	14,3		14,3			
		36	палата	14,2		14,2			
		37	палата	14,3		14,3			
		38	палата	14,0		14,0			
		39	палата	14,0		14,0			

		40	палата	14,1		14,1			
		41	палата	14,2		14,2			
		42	палата	11,9		11,9			
		43	вбиральня	1,6			1,6		
		44	палата	10,9		10,9			
		45	вбиральня	1,4			1,4		
		46	палата	15,1		15,1			
		47	палата	13,8		13,8			
		48	палата	14,2		14,2			
		49	палата	14,3		14,3			
		50	палата	14,0		14,0			
		51	кабінет	11,2		11,2			
		52	комора	0,2			0,2		
		53	комора	0,2			0,2		
		54	коридор	16,0			16,0		
		55	комора	3,8			3,8		
		56	кабінет	10,9		10,9			
		57	комора	0,2			0,2		
		58	комора	0,2			0,2		
		59	кабінет	8,5		8,5			
		60	коридор	2,7			2,7		
		61	кабінет	9,1		9,1			
		62	санвузол	2,3			2,3		
		63	кабінет	6,9		6,9			
		64	палата	26,4		26,4			
		65	вбиральня	1,7			1,7		
		66	комора	0,8			0,8		
		67	комора	1,0			1,0		
			Усього по групі нежитлових приміщень №301:	663,0		443,4	219,6		
		VI	сходи	15,5				15,5	
		VII	сходи	18,8				18,8	
			Усього по МЗК 3-го поверху:	34,3				34,3	
			Усього по 3-му поверху:	697,3		443,4	219,6	34,3	
4	401	1	коридор	25,9			25,9		
		2	коридор	115,2			115,2		
		3	кабінет	5,7		5,7			
		4	кабінет	5,7		5,7			
		5	комора	4,8			4,8		
		6	ідальня	28,7		28,7			
		7	кухня	19,5		19,5			
		8	кабінет	14,9		14,9			
		9	комора	0,7			0,7		
		10	кабінет	11,5		11,5			
		11	комора	0,7			0,7		
		12	палата	25,1		25,1			
		13	палата	14,5		14,5			
		14	палата	11,3		11,3			
		15	вбиральня	1,5			1,5		
		16	палата	10,4		10,4			
		17	санвузол	2,2			2,2		
		18	комора	0,4			0,4		
		19	палата	11,7		11,7			
		20	вбиральня	2,8			2,8		
		21	коридор	4,2			4,2		
		22	вбиральня	3,6			3,6		
		23	душова	7,4			7,4		
		24	вмивальня	3,9			3,9		
		25	вмивальня	1,2			1,2		
		26	вбиральня	1,0			1,0		
		27	коридор	1,8			1,8		
		28	вбиральня	1,6			1,6		
		29	коридор	4,1			4,1		
		30	вбиральня	3,8			3,8		


[illegible]

СХЕМАТИЧНИЙ ПЛАН

Додаток

Поперхові плани
схематичний план


Адреса об'єкта (місце розташування)	вулиця (провулок, площа) Рогозівська	№ 6	Поперехов
	місто (селище, село) Київ		схематичн
	район		
	область		

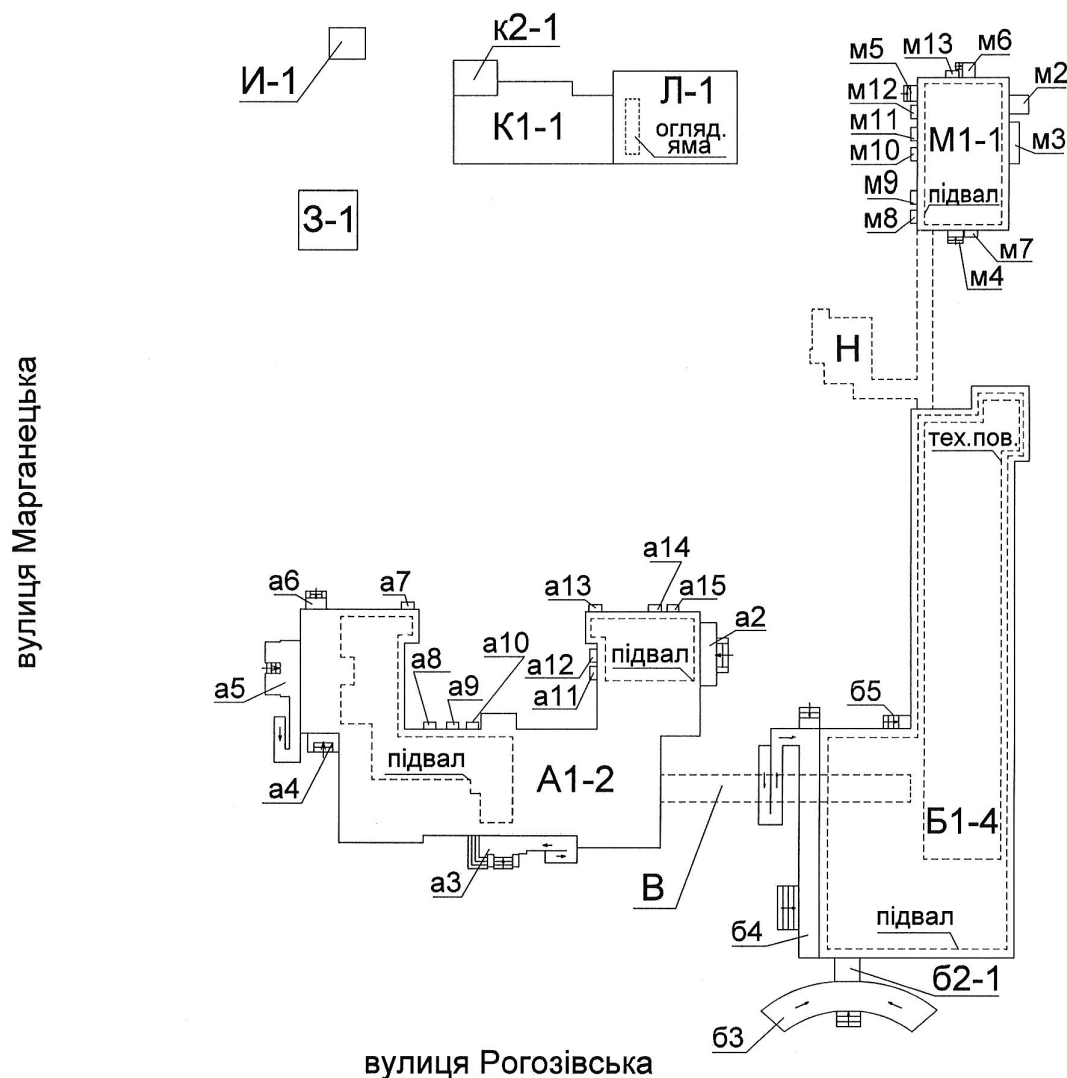

За такою ж адресою: вул. Рогозівська, 6 існує інший об'єкт нерухомого майна - житловий будинок садибного типу.

Експлікація до схематичного плану

Площа земельної ділянки, кв.метрів, у тому числі		Примітки
загальна		
забудована		
Літера або порядковий номер	Найменування будівель та інших споруд	
1	2	3
А	Будівля поліклініки	1236.2 (площа забудови)
Б	Будівля терапевтичного корпусу	1565.6 (площа забудови)
В	Будівля наземного переходу	87.1 (площа забудови)
З	Будівля паталогоанатомічного корпусу	60.7 (площа забудови)
И	Господарська будівля	17.2 (площа забудови)
К	Будівля пральні	234.1 (площа забудови)
Л	Будівля гаражу	271.7 (площа забудови)
М	Будівля харчоблоку	299.2 (площа забудови)
Н	Підземний перехід	192.5 (площа забудови)

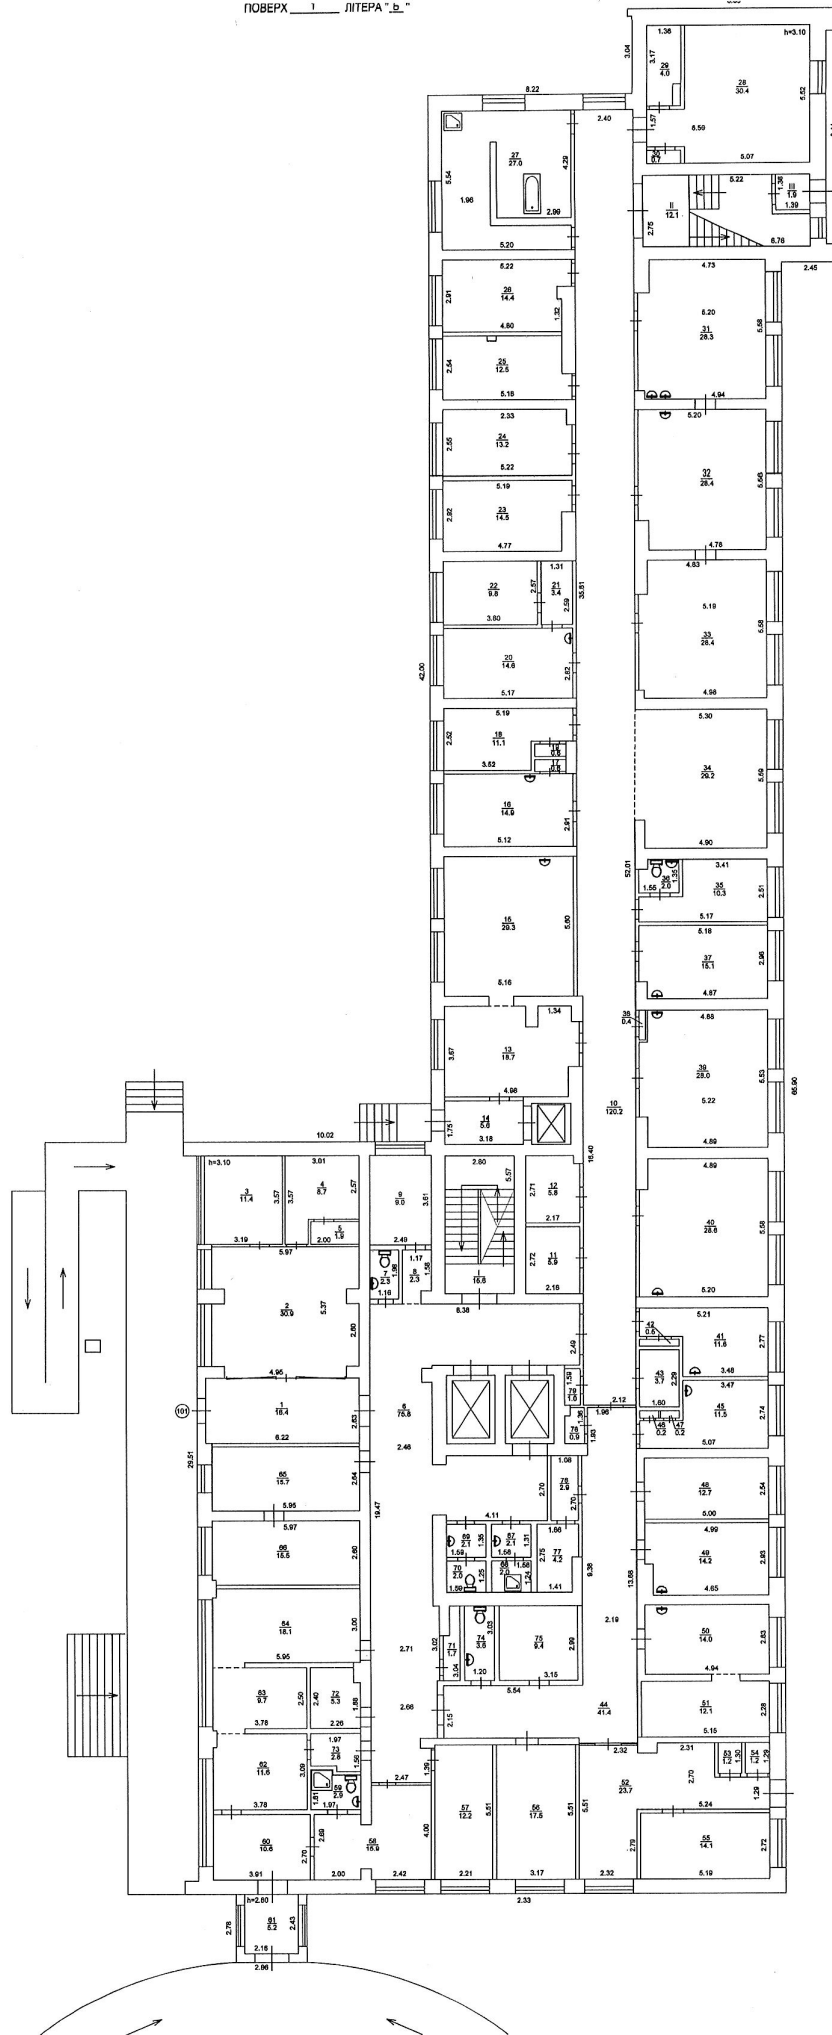


Адреса об'єкта (місце розташування)	Вулиця (проспект, площа)	Рогозівська	Буд. № 6
	Місто (область, село)	Київ	район в місті Дніпровський
	район		
	область		

Масштаб 1:200

ПОВЕРХ 3 ЛІТЕРА "Б"

Додаток
Поперхові плани
план поверху 3

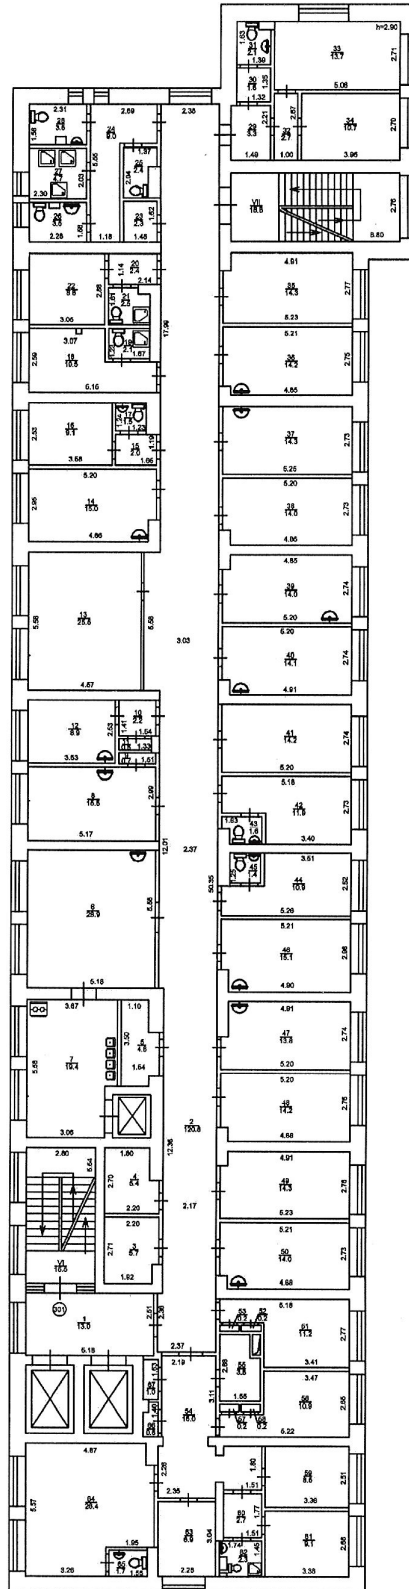


Адреса об'єкта (місце розташування)	Вулиця (проспект, площа)	Рогозівська	буд. № 6
	Місто (селище, село)	Київ	район в місті Дніпровський
	район		
	область		

Масштаб 1:200

ПОВЕРХ 4 ЛІТЕРА "Б."

Додаток
Поперхові плани
план поверху 4

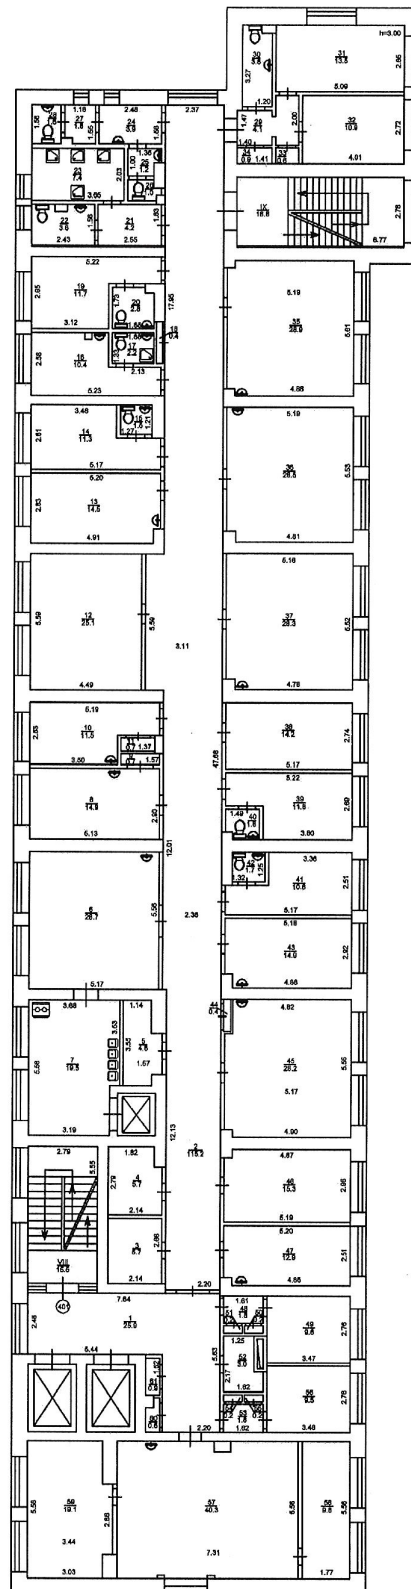


Адреса об'єкта (місце розташування)	Вулиця (проспект, площа)	Рогозівська		буд. №	8
	місто (селище, село)	Київ	район в місті	Дніпровський	
	район				
	область				

Масштаб 1:200.

ПОВЕРХ технічний. ЛІТЕРА "Б."


Додаток
Поперхові плани
план технічного поверху

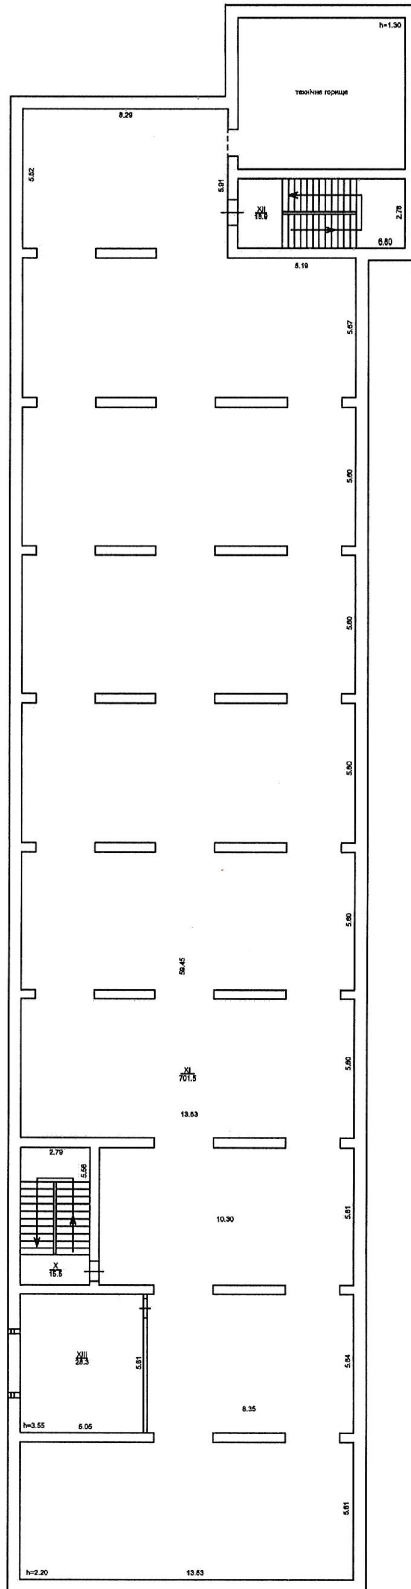

Адреса об'єкта (місце розташування)	Вулиця (проект, площа)	Рогозівська	буд. № 8
	місто (район, село)	Київ	район в місті Дніпровський
	район		
	область		

Додаток
Поперхові плани
план підвального поверху

Масштаб 1:200
ПОВЕРХ підвальный ЛІТЕРА "Б."

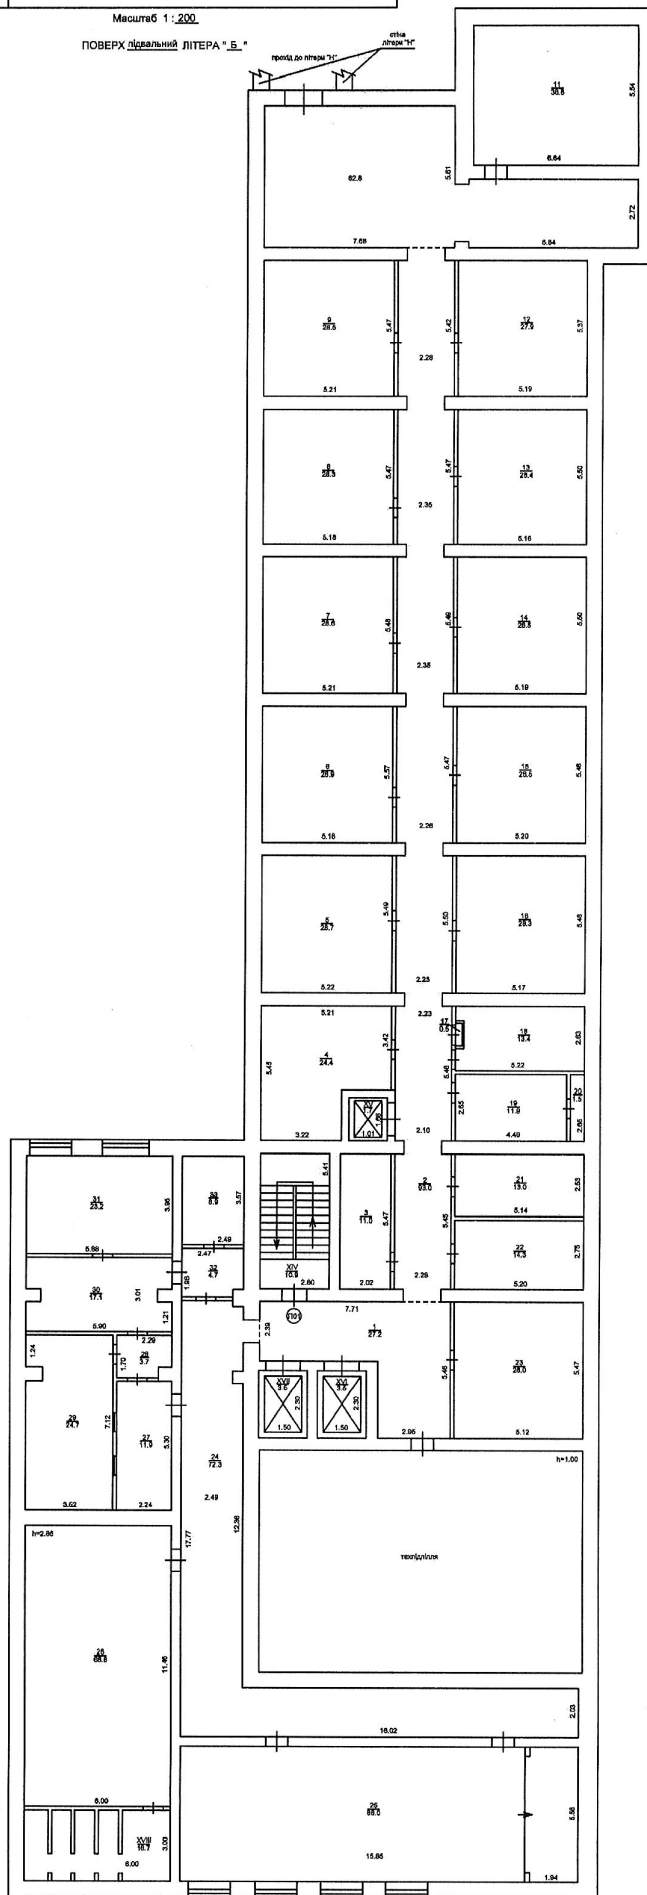

прохід до допоміжних приміщень (венткамери XXVIII)
здійснюється через групу навігтових приміщень П101.