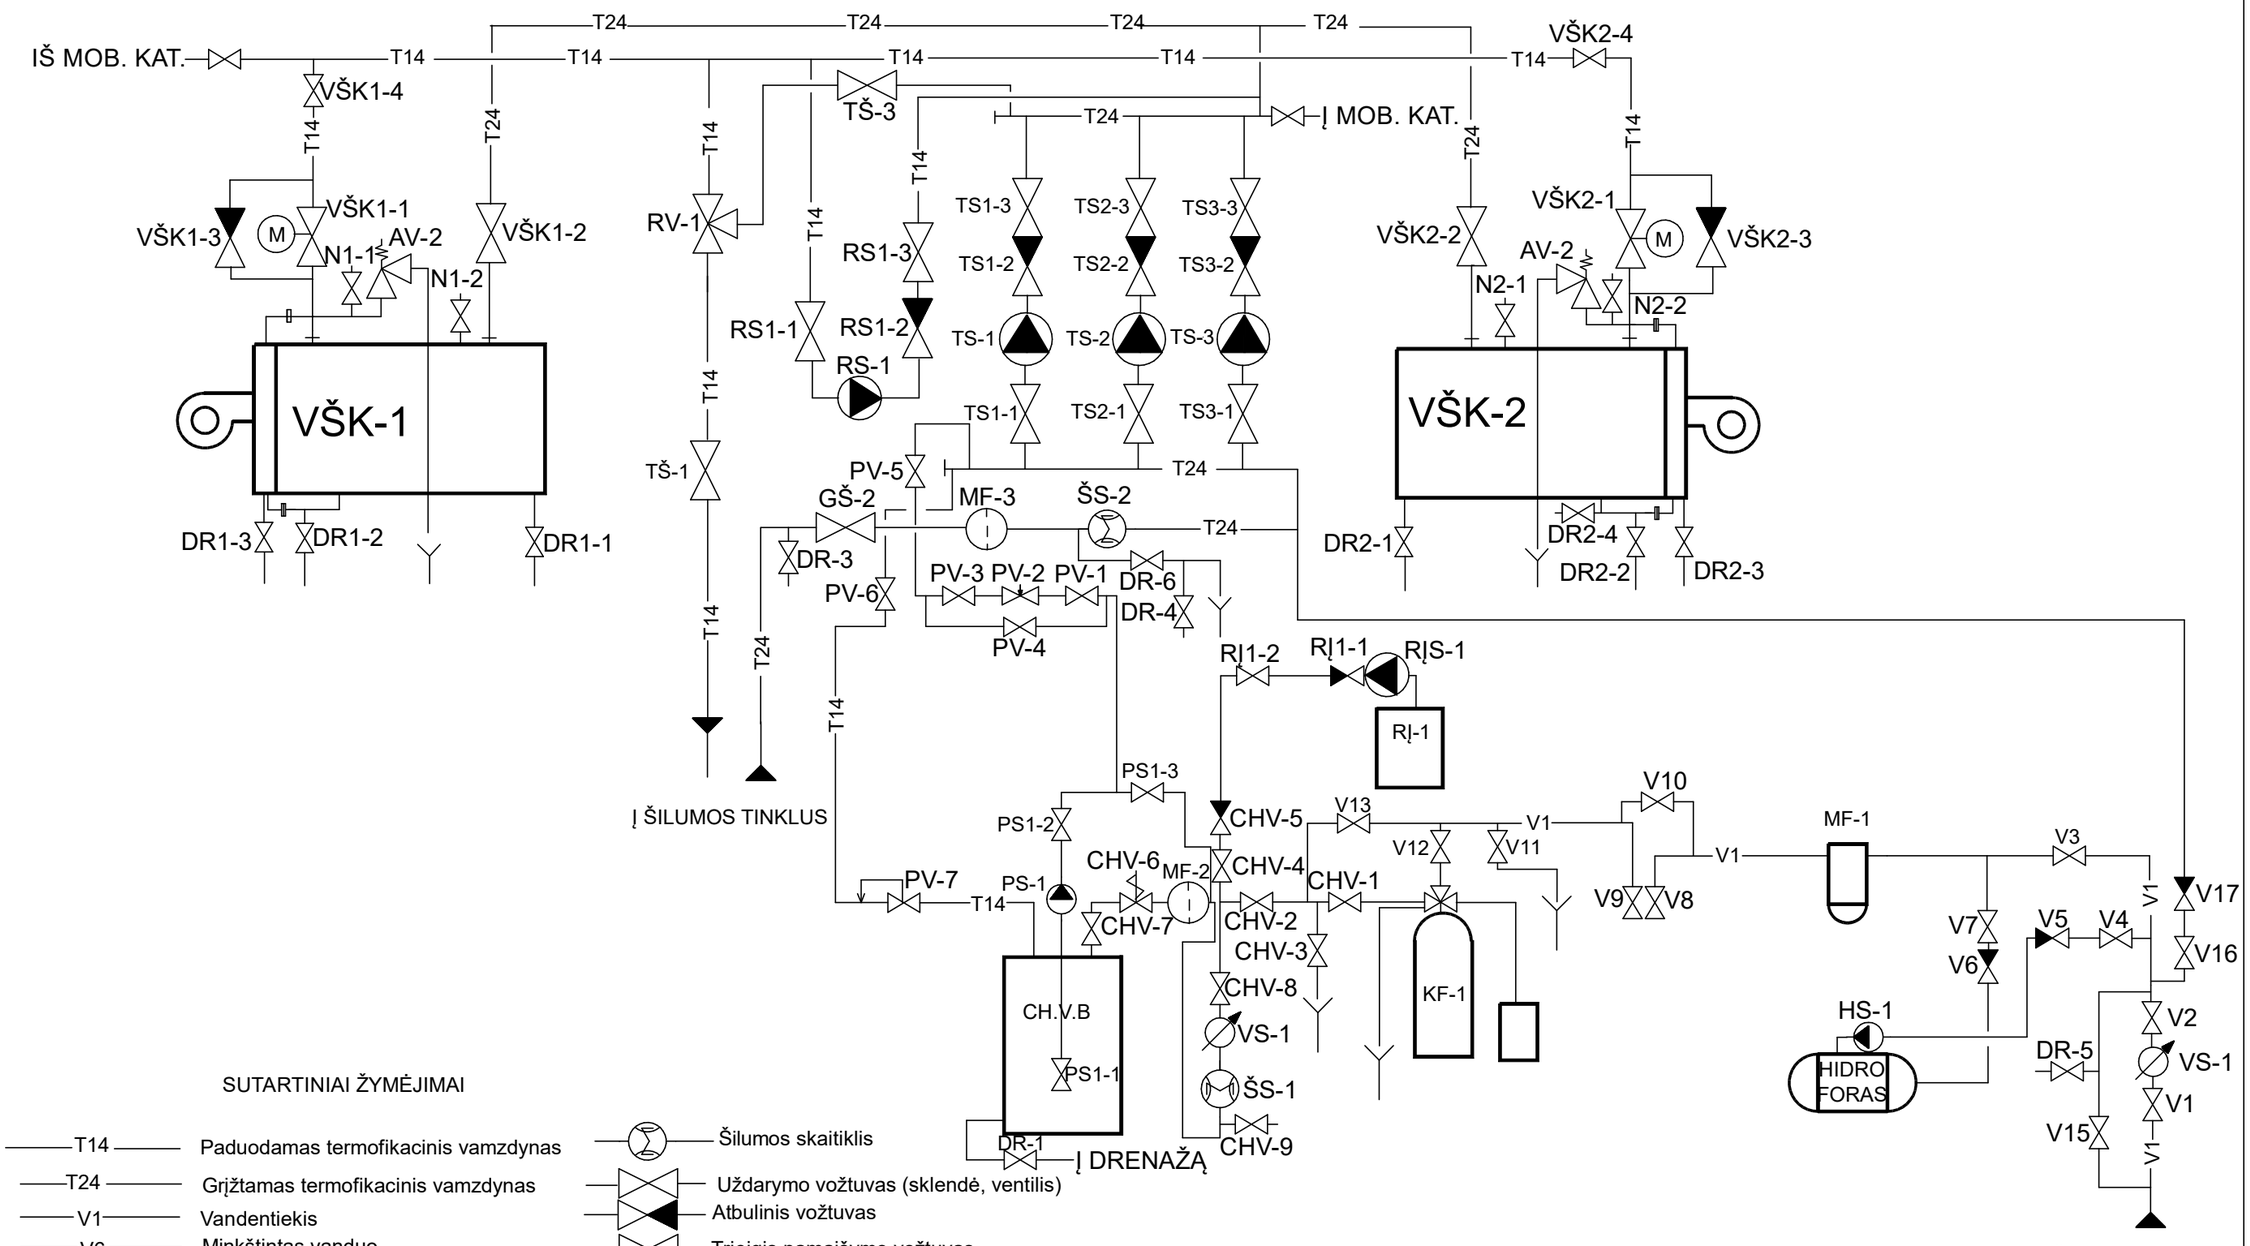

SUTARTINIAI ŽYMĖJIMAI

T14	Paduodamas termofikacinis vamzdynas
T24	Grįžtamas termofikacinis vamzdynas
V1	Vandentiekis
V6	Minkštintas vanduo
T94	Apsauginių vožtuvų numetimo vamzdis
T96	Beslėginis drenažas
VŠK	Vandens šildymo katilai
TS	Tinklo siurbliai
PS	Papildymo siurbliai
RS	Recirkuliacijos siurbliai
ŽVS	Žalio vandens siurbliai
MF	Mechaninis filtras
NF	Nugeležinimo filtrai
CHVF	Minkštinimo filtrai
CH.V.B.	Chemiškai valyto vandens bakas
N	Nuorinimas
	Filtras

Šilumos skaitiklis
Uždarymo vožtuvas (sklendė, ventilis)
Atbulinis vožtuvas
Trieigis pamaišymo vožtuvas
Elektromagnetinis vožtuvas
Reguliuojantis vožtuvas "prieš save", "po savęs"
Automatinis papildymo vožtuvas
Uždarymo-reguliavimo vožtuvas su el. pavara
Apsauginis vožtuvas
Siurblys
Šalto vandens skaitiklis

	Tech. direkt	R.Šinkūnas			PAVENČIŲ KATILINĖ
	GTMS v-kas	G.Petrošius			
	KT v-kas	V.Milašauskas			TECHNOLOGINĖ KATILINĖS VAMZDYNŲ SCHEMA
					AB "ŠIAULIŲ ENERGIJA"