

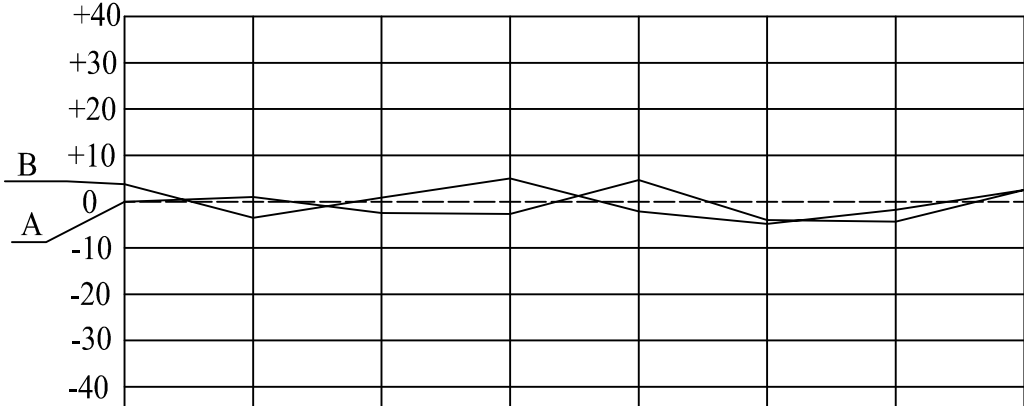


## DTK KR-01-01760


E-2 Tiltinis kranas virš  
dūmsiurblių lauke  
KR-01-01760 pokraninio  
atraminio kelio matavimo  
ataskaita 2024-06-17

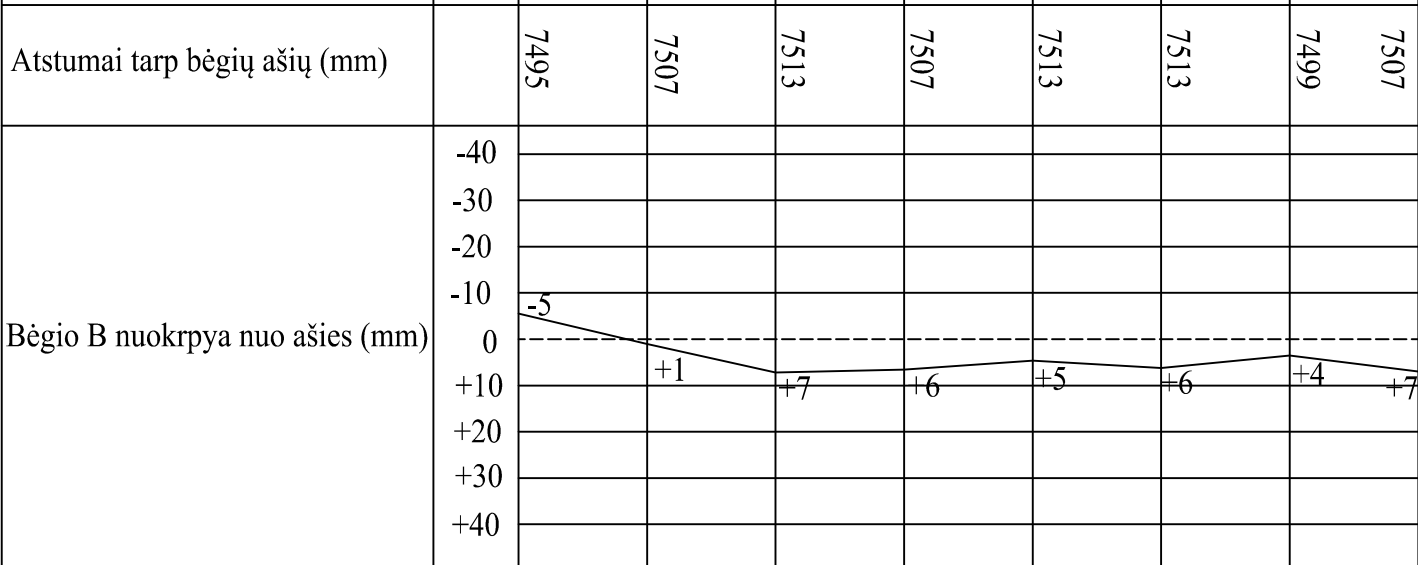

|                                      |     |     |     |     |     |     |     |    |
|--------------------------------------|-----|-----|-----|-----|-----|-----|-----|----|
| Atstumas tarp pjūvių (m)             | 6.0 | 6.0 | 6.0 | 6.0 | 6.0 | 6.0 | 4.5 |    |
| Pjūvių numeriai                      | 1   | 2   | 3   | 4   | 5   | 6   | 7   | 8  |
| Bėgio A altitudė                     | 0   | +1  | -2  | -2  | +4  | -4  | -4  | +2 |
| Bėgio B altitudė                     | +3  | -3  | +1  | +5  | -2  | -5  | -2  | +2 |
| Altitudžių skirtumai mm (-20)        | 3   | 6   | 3   | 7   | 6   | 1   | 2   | 0  |
| (A) altitudžių skirtumai tarp pjūvių | 1   | 3   | 0   | 6   | 8   | 0   | 6   |    |
| (B) altitudžių skirtumai tarp pjūvių | 6   | 4   | 4   | 7   | 7   | 3   | 4   |    |

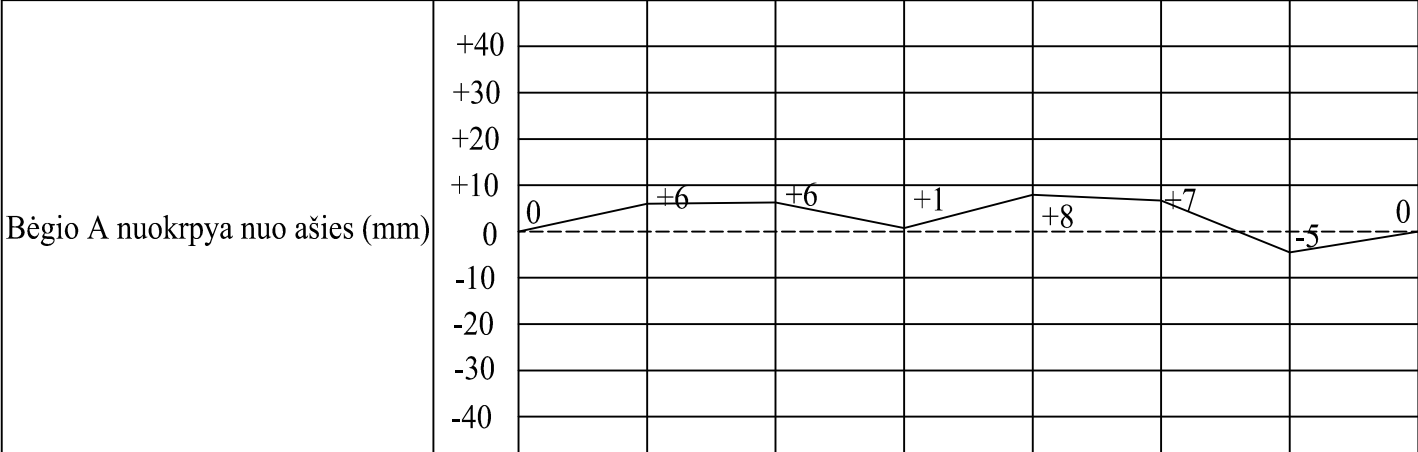

Matavimai atlikti matavimo prietaisu "Trimble S3" elektroniniu tacheometru.

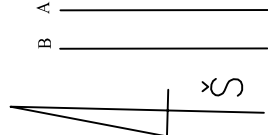

Atliekant matavimus krano buvimo vieta buvo keičiama

|                                                                           |                   |                                                                                       |                                         |          |
|---------------------------------------------------------------------------|-------------------|---------------------------------------------------------------------------------------|-----------------------------------------|----------|
| Plano tipas: Atramininių pokraninių bėgių geodezinė nuotrauka KR-01-01760 |                   |                                                                                       |                                         |          |
| Objekto adresas: Elektrinės g. 2, Vilnius                                 |                   |                                                                                       |                                         |          |
| Aukščių sistema                                                           |                   | Koordinacijų sistema                                                                  | Užsakovas AB "Vilniaus šilumos tinklai" |          |
| LAS07                                                                     |                   | LKS-94                                                                                |                                         |          |
| <b>GEOMETRA</b>                                                           |                   |                                                                                       |                                         |          |
| Kv. paž. Nr.                                                              | Vardas, pavardė   | Parašas                                                                               | Data                                    | A.V.     |
| 1GKV-1663                                                                 | Egidijus Stašelis |  | 2024-06                                 |          |
| Audrius Mileckis                                                          |                   |                                                                                       | Lapo Nr.                                | Lapo sk. |
|                                                                           |                   |                                                                                       | 1                                       | 1        |