


KBNDOS PLI

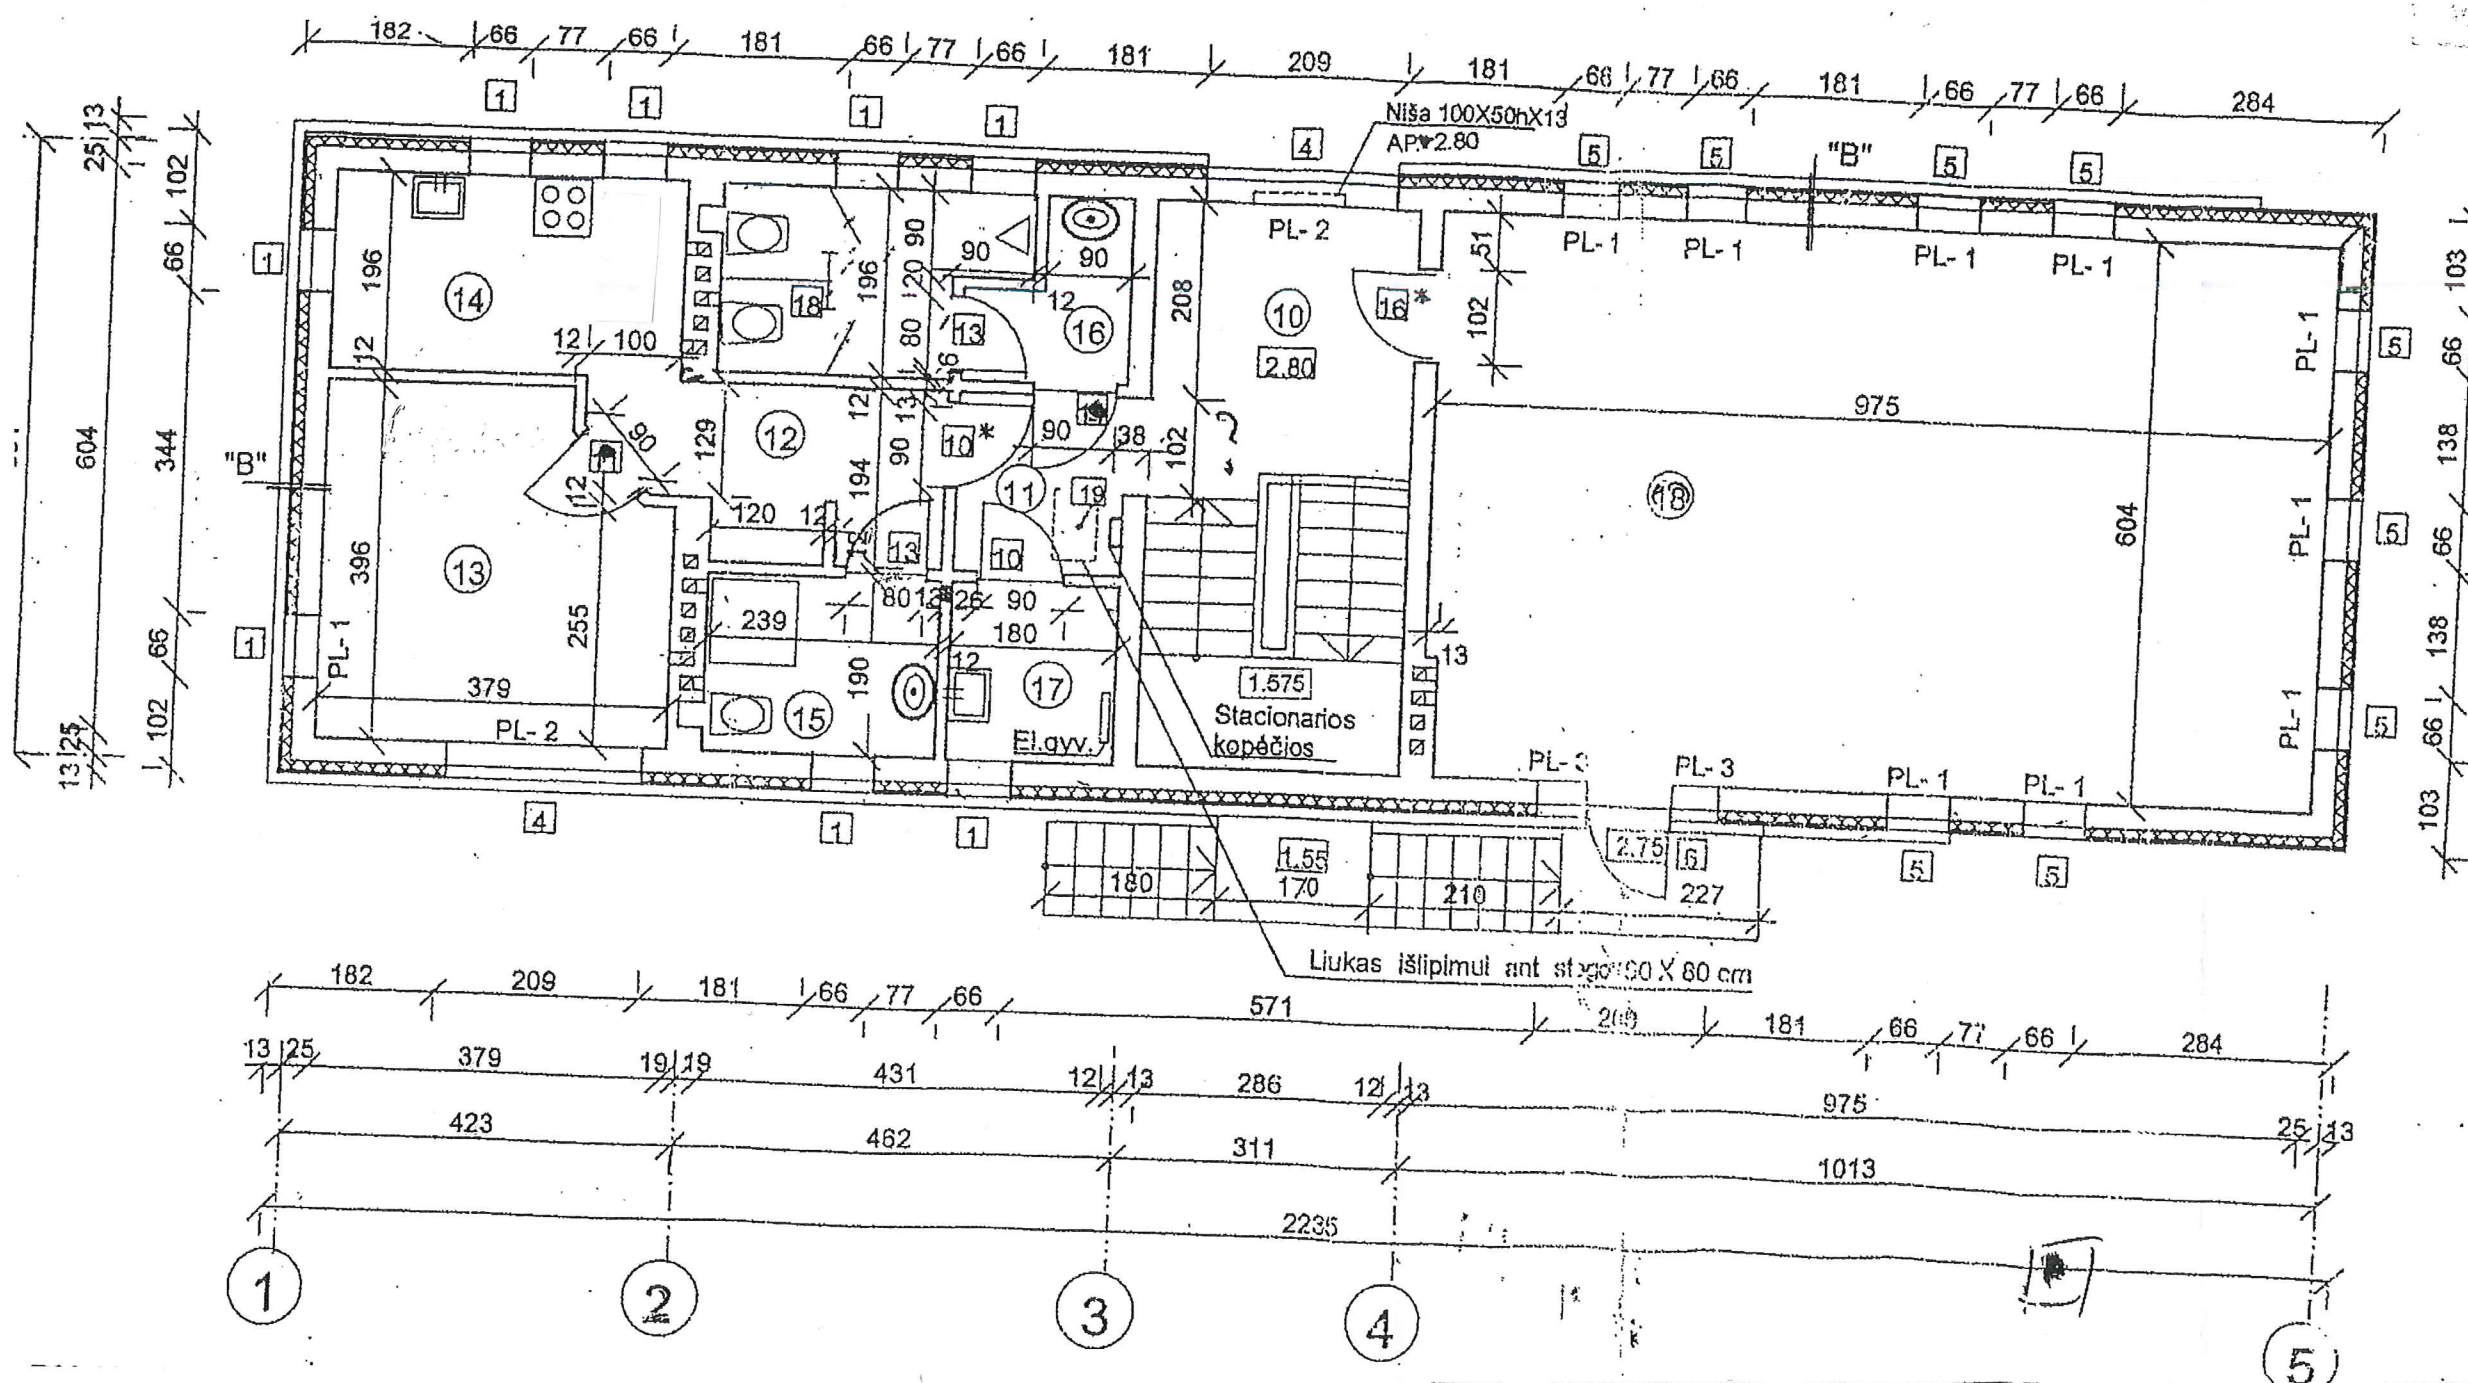

ANTRO AUKŠTO PLANAS M 1 : 100

EIL.NR.	PATALPOS PAVADINIMAS	PLOTAS m2
10	LIPTINĖ	3.46
11	KORIDORIUS	6.14
12	KORIDORIUS	6.14
13	POILSIO PATALPA	13.62
14	MAISTO PARUOŠIMO PATALPA	7.42
15	SANITARINIS MAZGAS	4.54
16	VIRŲ TUALETAS	7.46
17	VILIMO INVENTORIAUS PATALPA	3.42
18	INSTRUKTAŽŲ PATALPA	58.70

VISO : 31.72 m2