


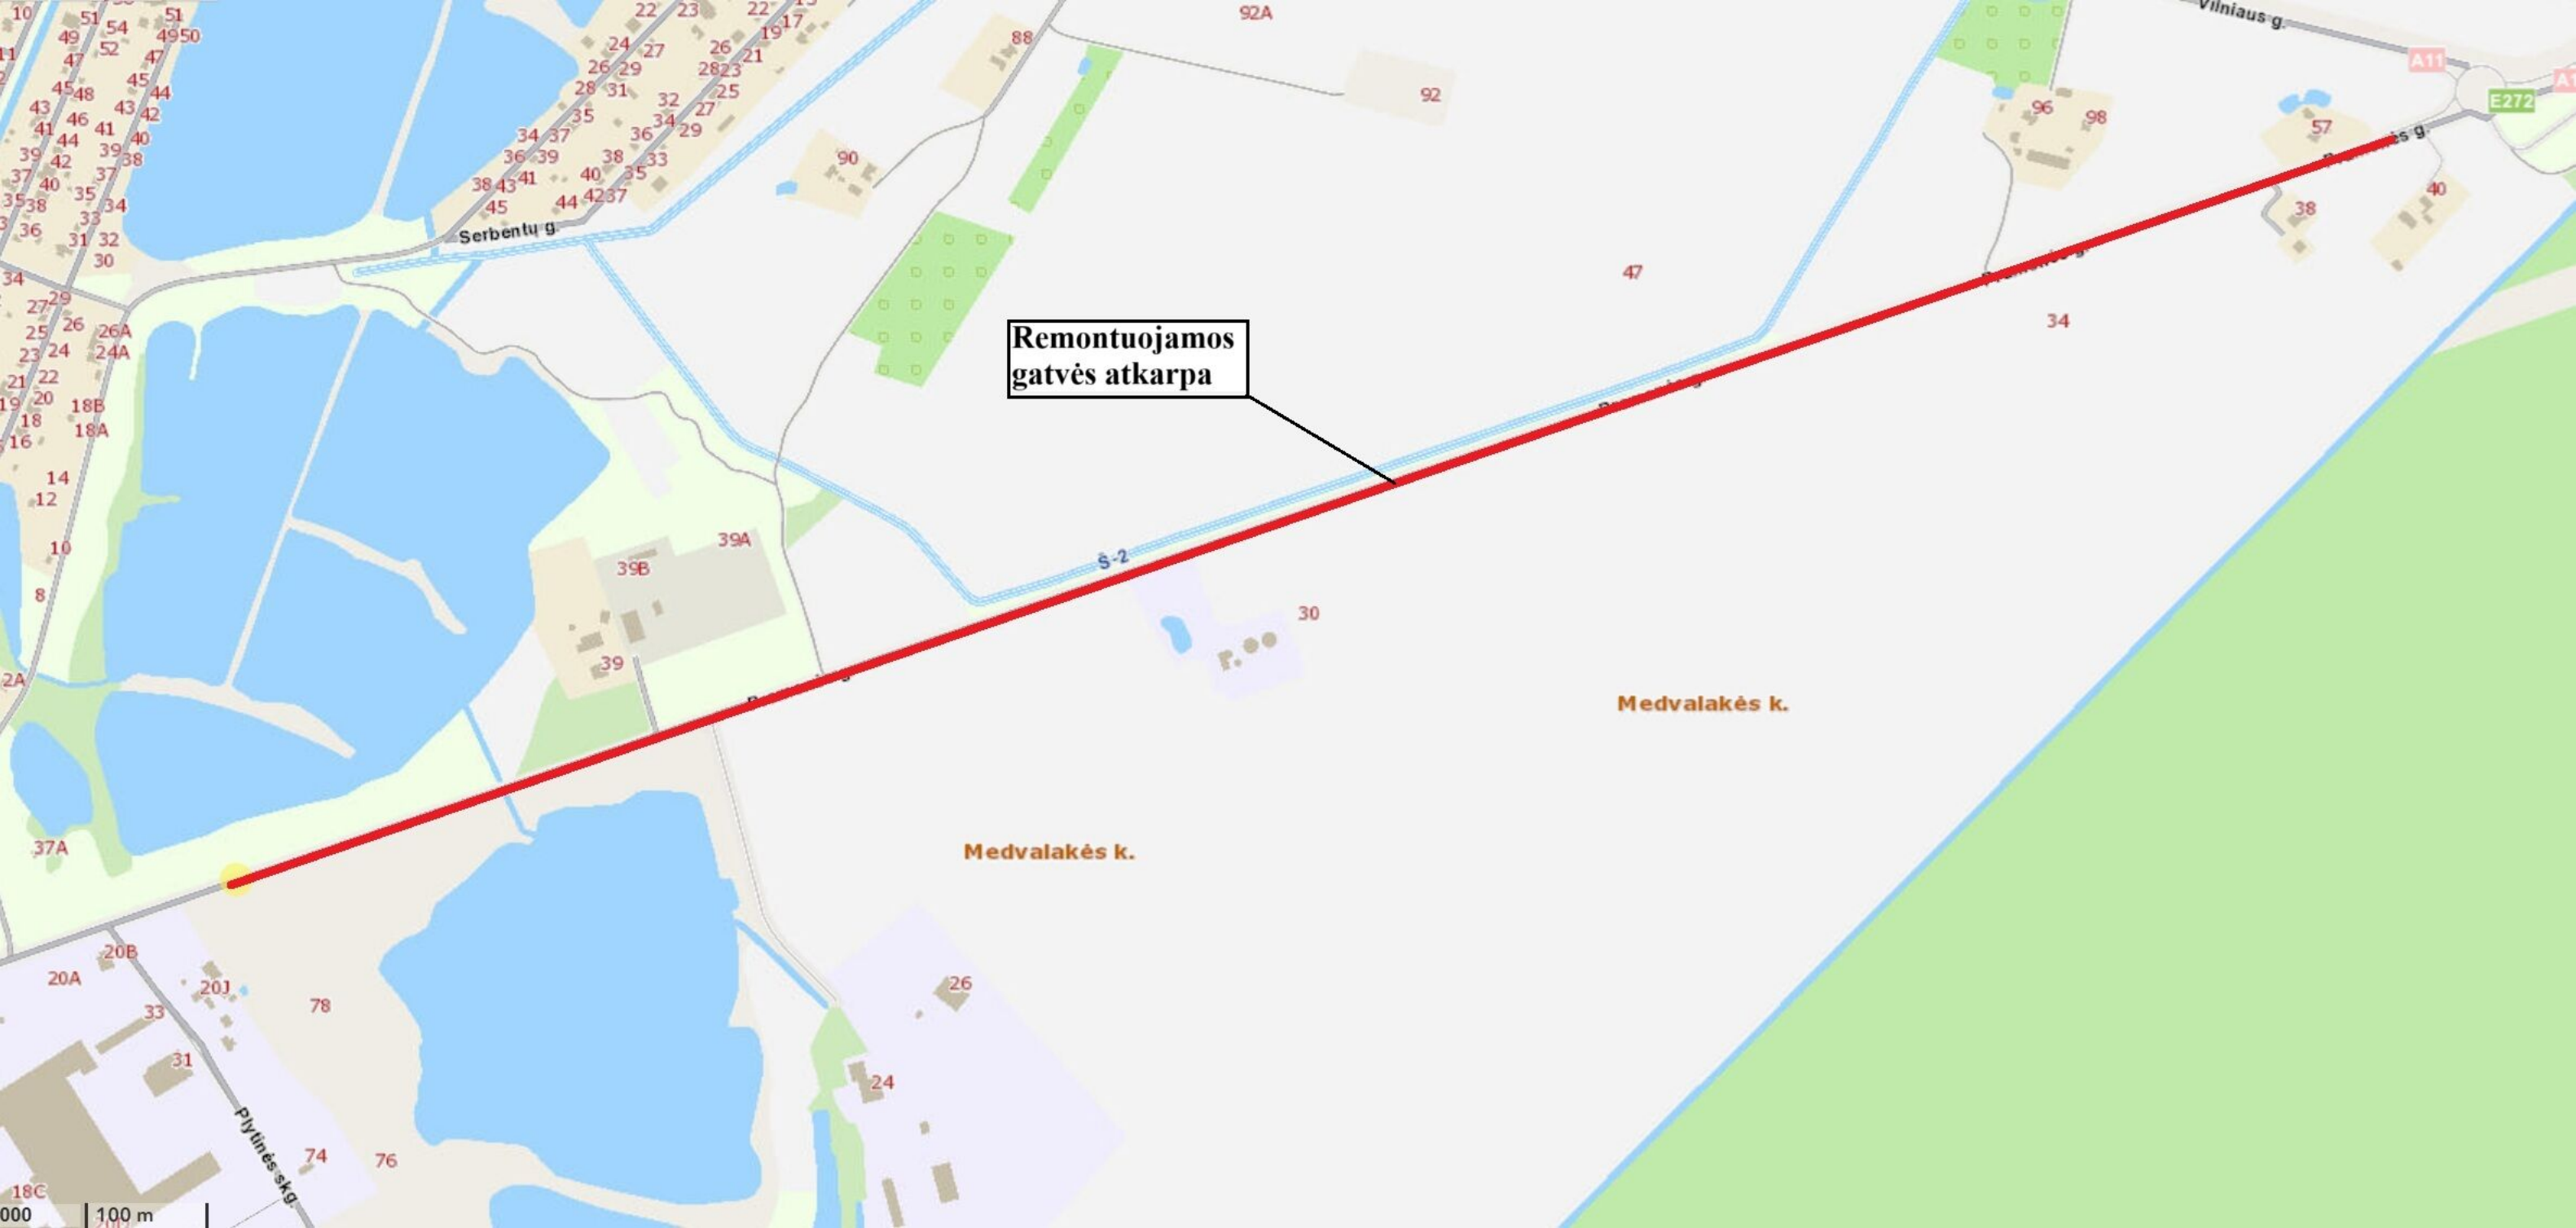

Remontuojamos
gatvės atkarpa

Medvalakės k.

Medvalakės k.

000
100 m