




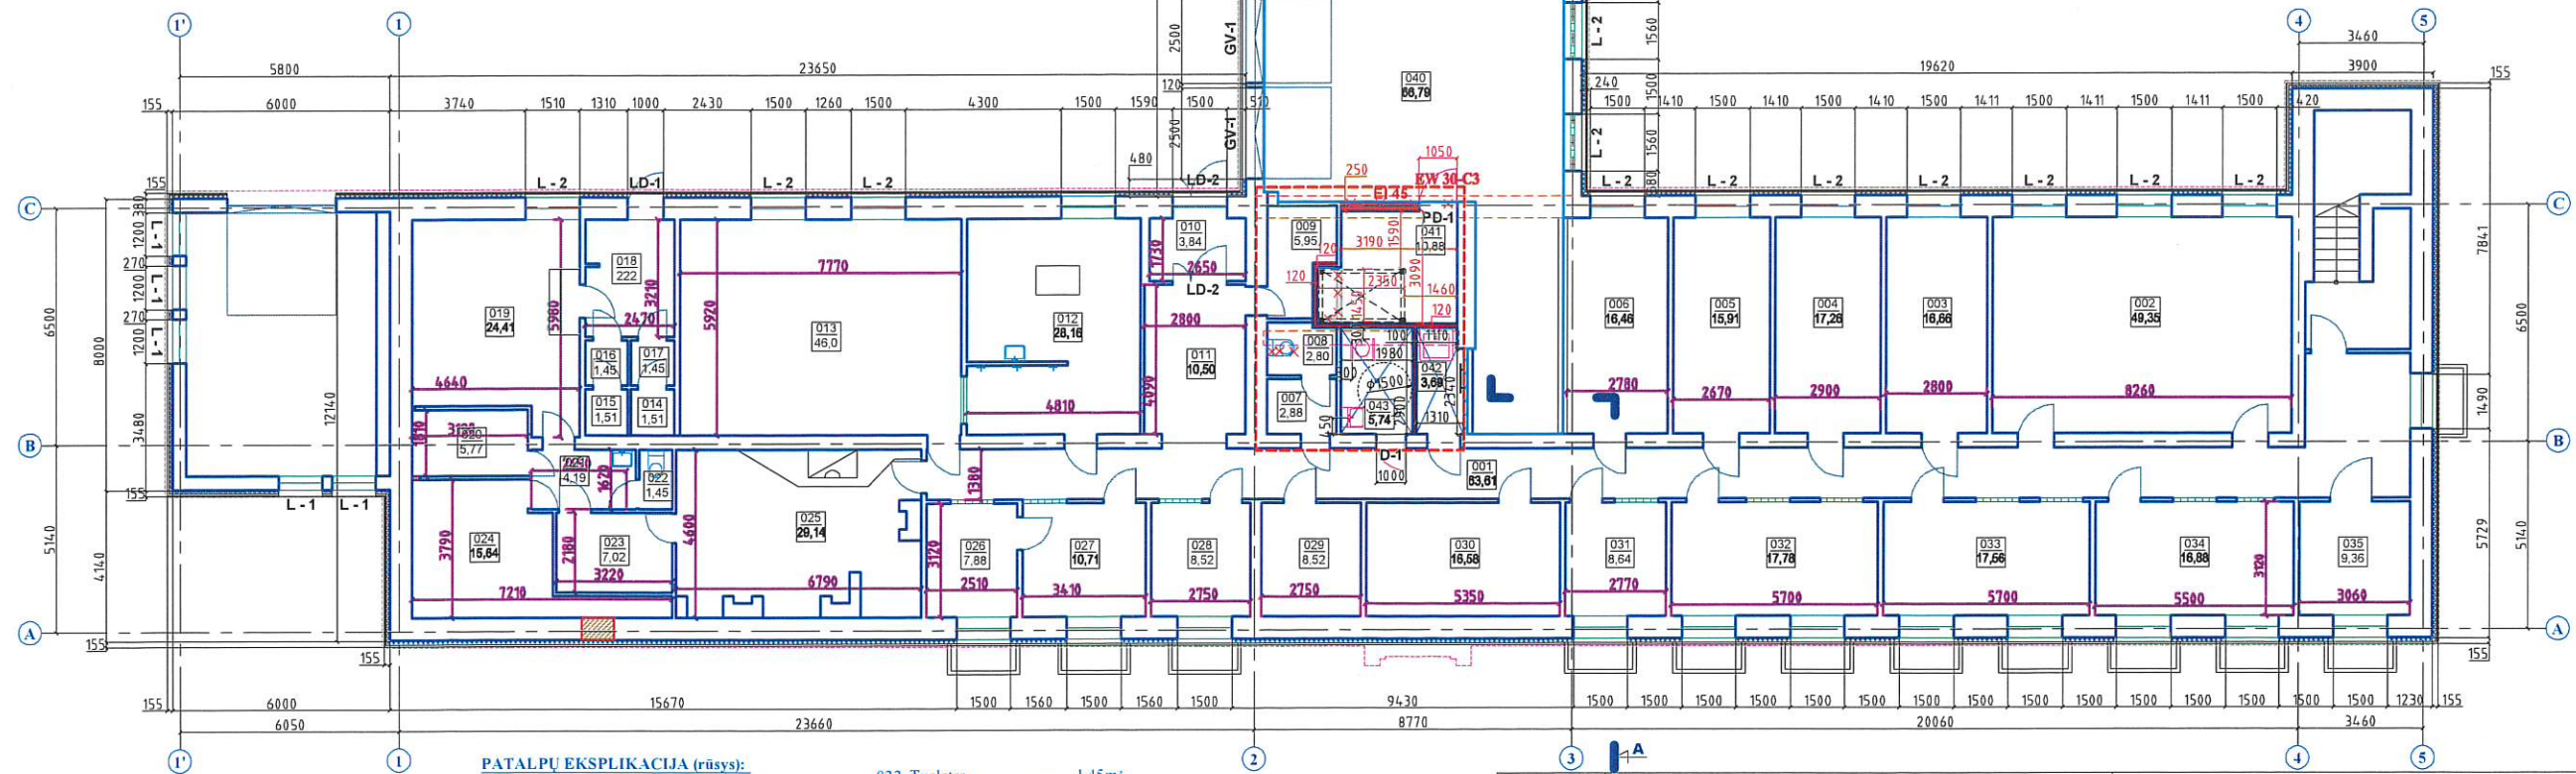


RŪSIO (cokolinio aukšto) PLANAS M1:200


Sutartiniai pažymėjimai:

-  - sienų apšiltinimas šiluminio medžiaga;
-  - vidaus patalpų įrengimo projektavimo ribos;
-  - patalpų perplanavimo sienų ir pertvarų įrengimas;
-  - I etapo darbų riba
-  - II etapo darbų riba




PATALPŲ EKSPLIKACIJA (rūsvis):

001 Koridorius	63,61 m <sup>2</sup>	022 Tualetas	1,45 m <sup>2</sup>
002 Pagalbinė patalpa	49,35 m <sup>2</sup>	023 Pagalbinė patalpa	7,02 m <sup>2</sup>
003 Pagalbinė patalpa	16,66 m <sup>2</sup>	024 Pagalbinė patalpa	15,64 m <sup>2</sup>
004 Pagalbinė patalpa	17,26 m <sup>2</sup>	025 Svečių kambarys	29,14 m <sup>2</sup>
005 Pagalbinė patalpa	15,91 m <sup>2</sup>	026 Pagalbinė patalpa	7,88 m <sup>2</sup>
006 Pagalbinė patalpa	16,46 m <sup>2</sup>	027 Pagalbinė patalpa	10,71 m <sup>2</sup>
007 Pagalbinė patalpa	2,88 m <sup>2</sup>	028 Pagalbinė patalpa	8,52 m <sup>2</sup>
008 Tualetas	2,80 m <sup>2</sup>	029 Pagalbinė patalpa	8,52 m <sup>2</sup>
009 Elektros skydine	5,95 m <sup>2</sup>	030 Pagalbinė patalpa	16,59 m <sup>2</sup>
010 Koridorius	3,84 m <sup>2</sup>	031 Pagalbinė patalpa	8,64 m <sup>2</sup>
011 Koridorius	10,50 m <sup>2</sup>	032 Pagalbinė patalpa	17,78 m <sup>2</sup>
012 Virtuvė	28,16 m <sup>2</sup>	033 Pagalbinė patalpa	17,56 m <sup>2</sup>
013 Valgykla	46,00 m <sup>2</sup>	034 Pagalbinė patalpa	16,89 m <sup>2</sup>
014 Pagalbinė patalpa	1,51 m <sup>2</sup>	035 Pagalbinė patalpa	9,36 m <sup>2</sup>
015 Pagalbinė patalpa	1,51 m <sup>2</sup>	036 Garažas	31,72 m <sup>2</sup>
016 Pagalbinė patalpa	1,45 m <sup>2</sup>	037 Garažas	30,14 m <sup>2</sup>
017 Pagalbinė patalpa	1,45 m <sup>2</sup>	038 Garažas	12,92 m <sup>2</sup>
018 Koridorius	8,27 m <sup>2</sup>	039 Garažas	46,52 m <sup>2</sup>
019 Katilinė	24,41 m <sup>2</sup>	040 Garažas	66,79 m <sup>2</sup>
020 Pagalbinė patalpa	5,77 m <sup>2</sup>	041 Techninė patalpa	10,88 m <sup>2</sup>
021 Rūbina	4,19 m <sup>2</sup>	042 Valymo invent. patalpa	3,69 m <sup>2</sup>
		043 Tualetas, pritaik ŽFN	5,74 m <sup>2</sup>

Reg. Nr. 091688			
Atestato Nr.	Uždaroji akcinė bendrovė Respublikos 44, Panevėžys, Tel./faks.: 58 18 75		
A1110	PV	A.Survila	2021
A1110	APDV	A.Survila	2021
Stadija:	Užsakovas: Pasvalio rajono savivaldybės administracija (kodas 188753657)		
TP			

Statinių grupė:	Administracinės paskirties pastatai (8.2.)		
Statiny:	Administracinės paskirties pastato (un. Nr. 6796-6002-1017) Pasvalio r.sav., Pasvalio m., Vytauto Didžiojo a. 1 paprastojo remonto projektas.		
Brėžinys:	Rūsių (cokolinio aukšto) planas M1:200		Laida A
Žymuo:	P/01266 - 01 - TP - SA.B-01		Lapas 1
			Lapų 1

I AUKŠTO PLANAS M1:200

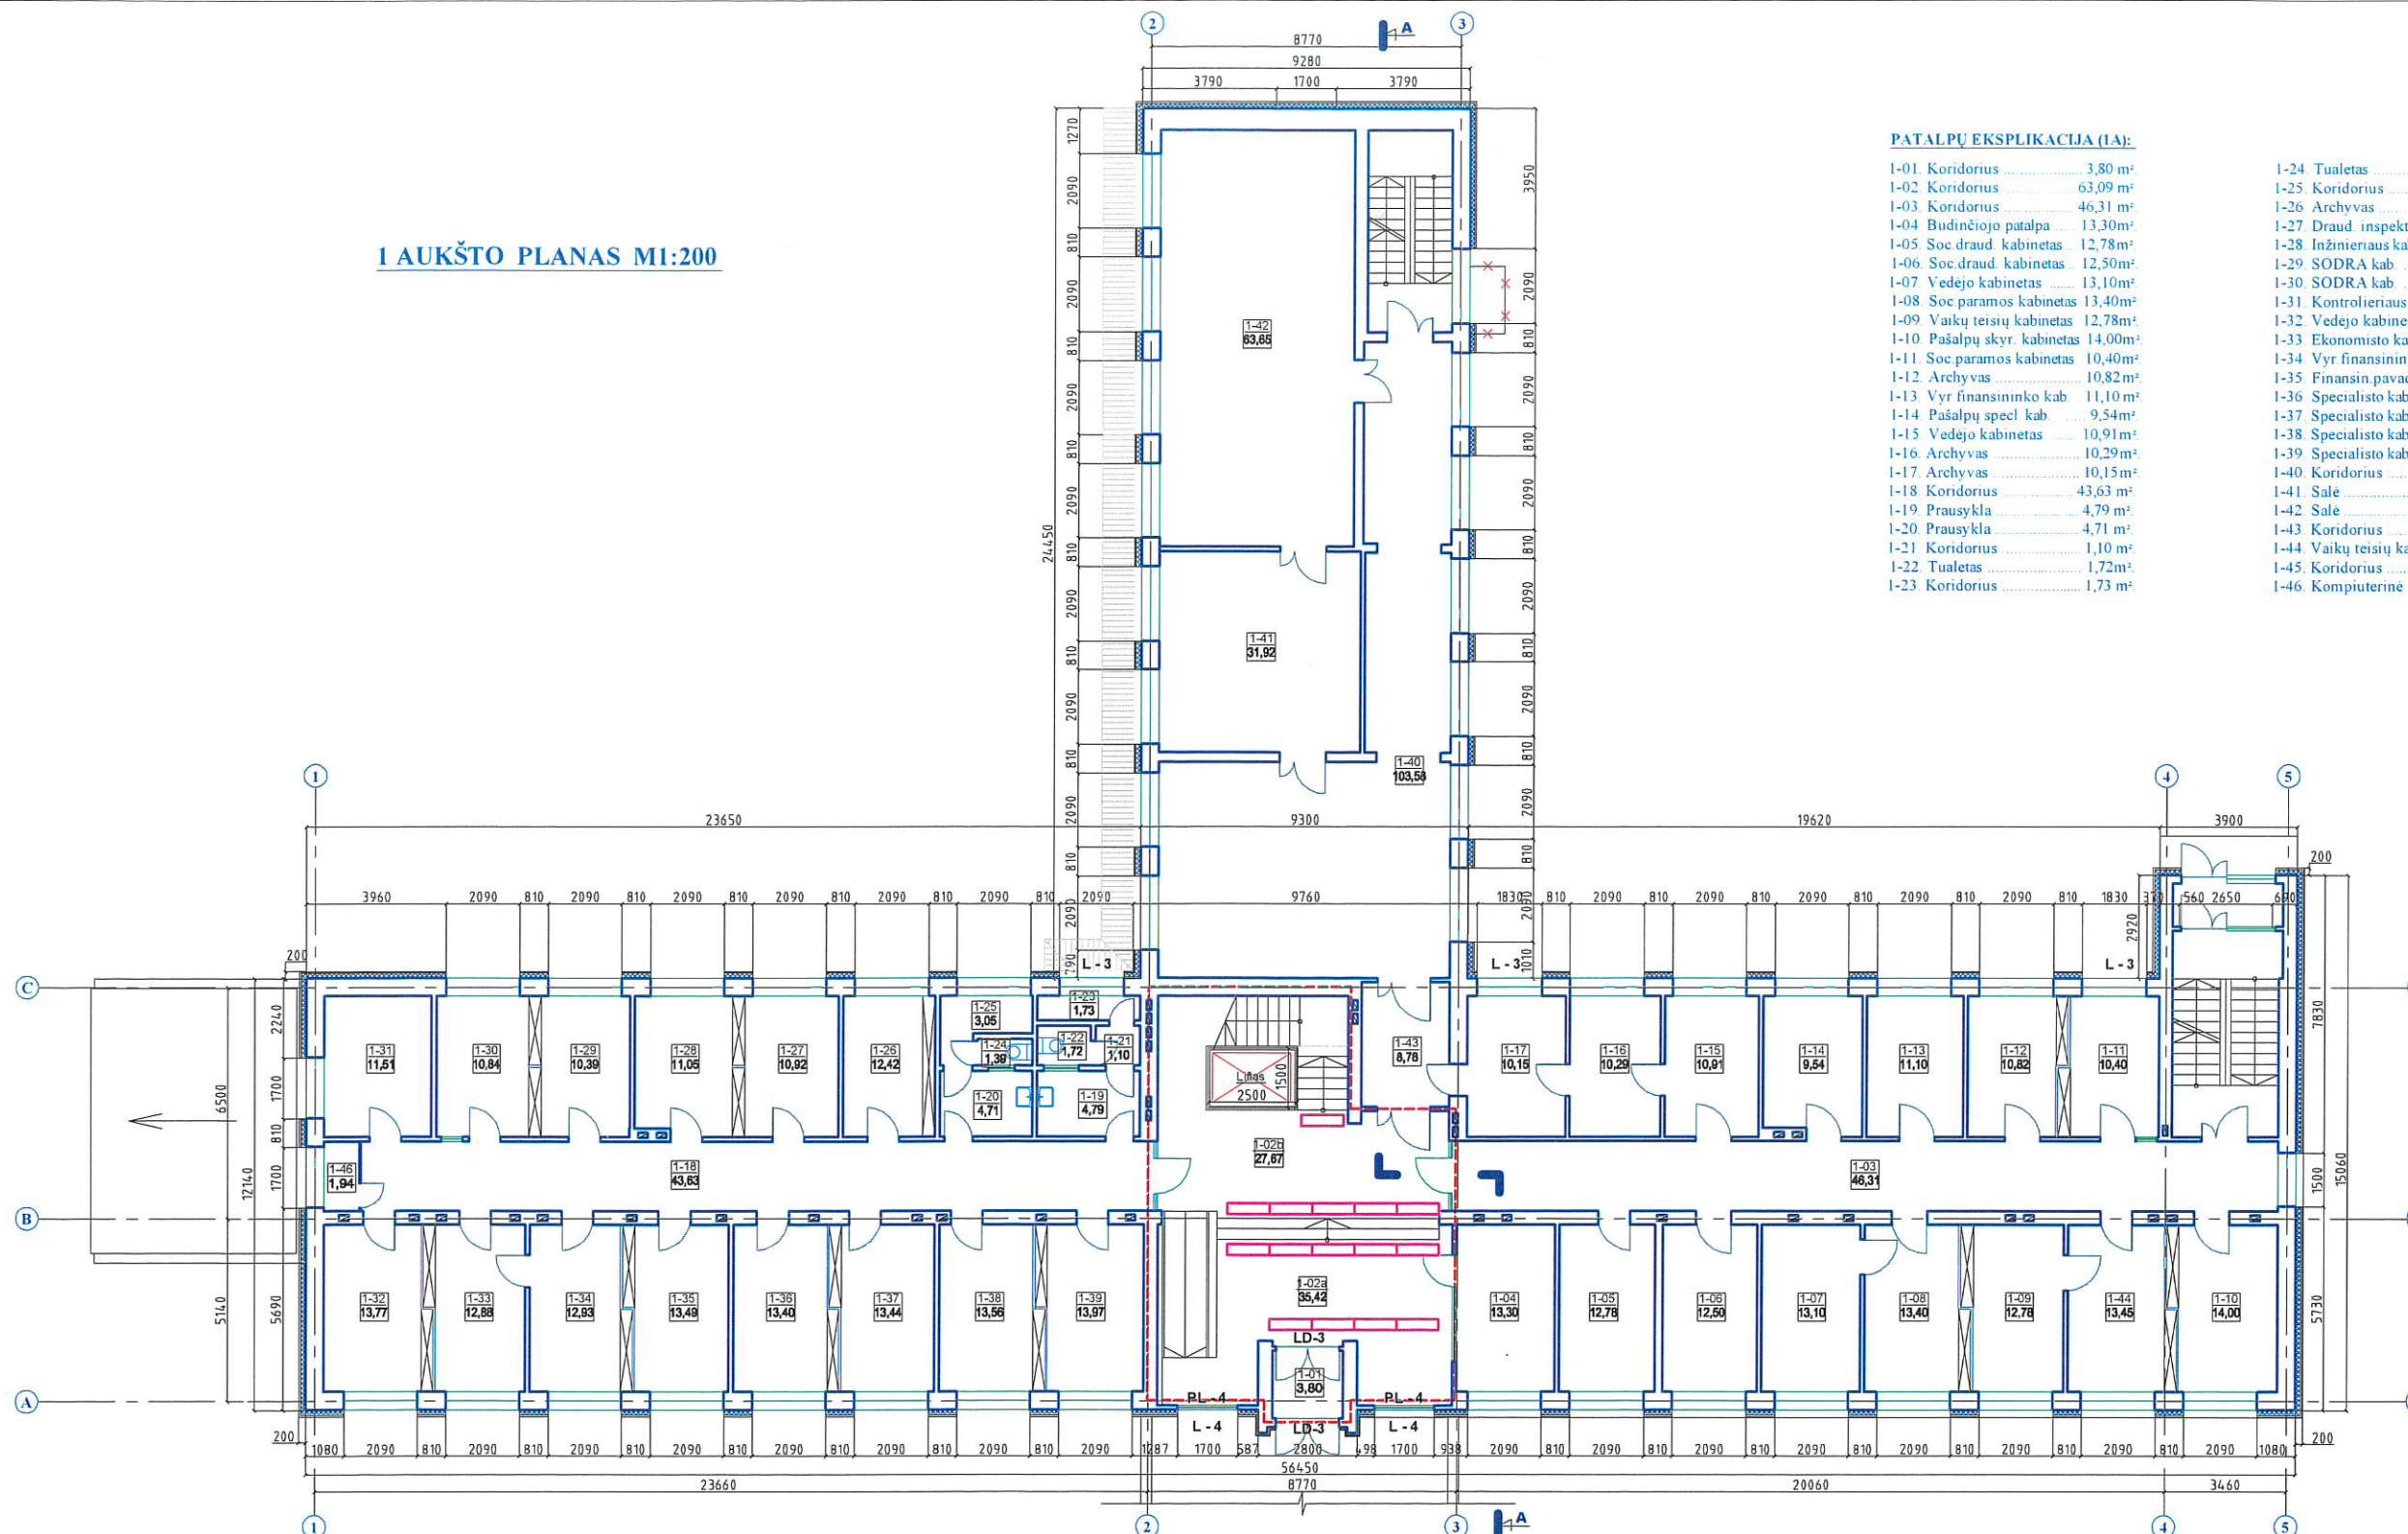


**PATALPŲ EKSPLIKACIJA (IA):**

1-01 Koridorius	3,80 m²	1-24 Tualetas	1,39 m²
1-02 Koridorius	63,09 m²	1-25 Koridorius	3,05 m²
1-03 Koridorius	46,31 m²	1-26 Archyvas	12,42 m²
1-04 Budinčiojo patalpa	13,30 m²	1-27 Draud inspekt kab	10,92 m²
1-05 Soc draud. kabinetas	12,78 m²	1-28 Inžinieriaus kab	11,05 m²
1-06 Soc draud. kabinetas	12,50 m²	1-29 SODRA kab	10,39 m²
1-07 Vedejo kabinetas	13,10 m²	1-30 SODRA kab	10,84 m²
1-08 Soc paramos kabinetas	13,40 m²	1-31 Kontrolieriaus kab	11,51 m²
1-09 Vaikų teisių kabinetas	12,78 m²	1-32 Vedejo kabinetas	13,77 m²
1-10 Pašalpų skyr. kabinetas	14,00 m²	1-33 Ekonomisto kab	12,88 m²
1-11 Soc paramos kabinetas	10,40 m²	1-34 Vyr finansininko kab	12,93 m²
1-12 Archyvas	10,82 m²	1-35 Finansin pavad. kab	13,49 m²
1-13 Vyr finansininko kab	11,10 m²	1-36 Specialisto kab	13,40 m²
1-14 Pašalpų spec kab	9,54 m²	1-37 Specialisto kab	13,44 m²
1-15 Vedejo kabinetas	10,91 m²	1-38 Specialisto kab	13,56 m²
1-16 Archyvas	10,29 m²	1-39 Specialisto kab	13,97 m²
1-17 Archyvas	10,15 m²	1-40 Koridorius	103,58 m²
1-18 Koridorius	43,63 m²	1-41 Salė	31,92 m²
1-19 Prausykla	4,79 m²	1-42 Salė	63,65 m²
1-20 Prausykla	4,71 m²	1-43 Koridorius	8,78 m²
1-21 Koridorius	1,10 m²	1-44 Vaikų teisių kabinetas	13,45 m²
1-22 Tualetas	1,72 m²	1-45 Koridorius	3,87 m²
1-23 Koridorius	1,73 m²	1-46 Kompiuterinė	1,94 m²

- Sutartiniai pažymėjimai:**
- sienų apšiltinimas šiluminio medžiaga;
  - įspėjamieji paviršiai žmonėms su negalia, grindų ženklavimas;
  - vidaus patalpų įrengimo projektavimo ribos;
  - I etapo darbų riba
  - II etapo darbų riba

Reg. Nr. 091688	<b>PANPROJEKTAS</b>		Statinių grupė: Administracinės paskirties pastatai (8.2.)	
Atestato Nr.	Uždaroji akcinė bendrovė Respublikos 44, Panevėžys, Tel./faks.: 58 18 75		Statinys: Administracinės paskirties pastato (un. Nr. 6796-6002-1017) Pasvalio r.sav., Pasvalio m., Vytauto Didžiojo a. 1 paprastojo remonto projektas.	
A1110	PV	A.Survila	2021	Brėžinys: Pirmo aukšto planas M1:200
A1110	APDV	A.Survila	2021	
Stadija:	Užsakovas: Pasvalio rajono savivaldybės administracija (kodas 188753657)		Žymuo: <b>P/01266 - 01 - TP - SA.B-02</b>	
			Lapas	Lapų
			1	1

2 AUKŠTO PLANAS M1:200

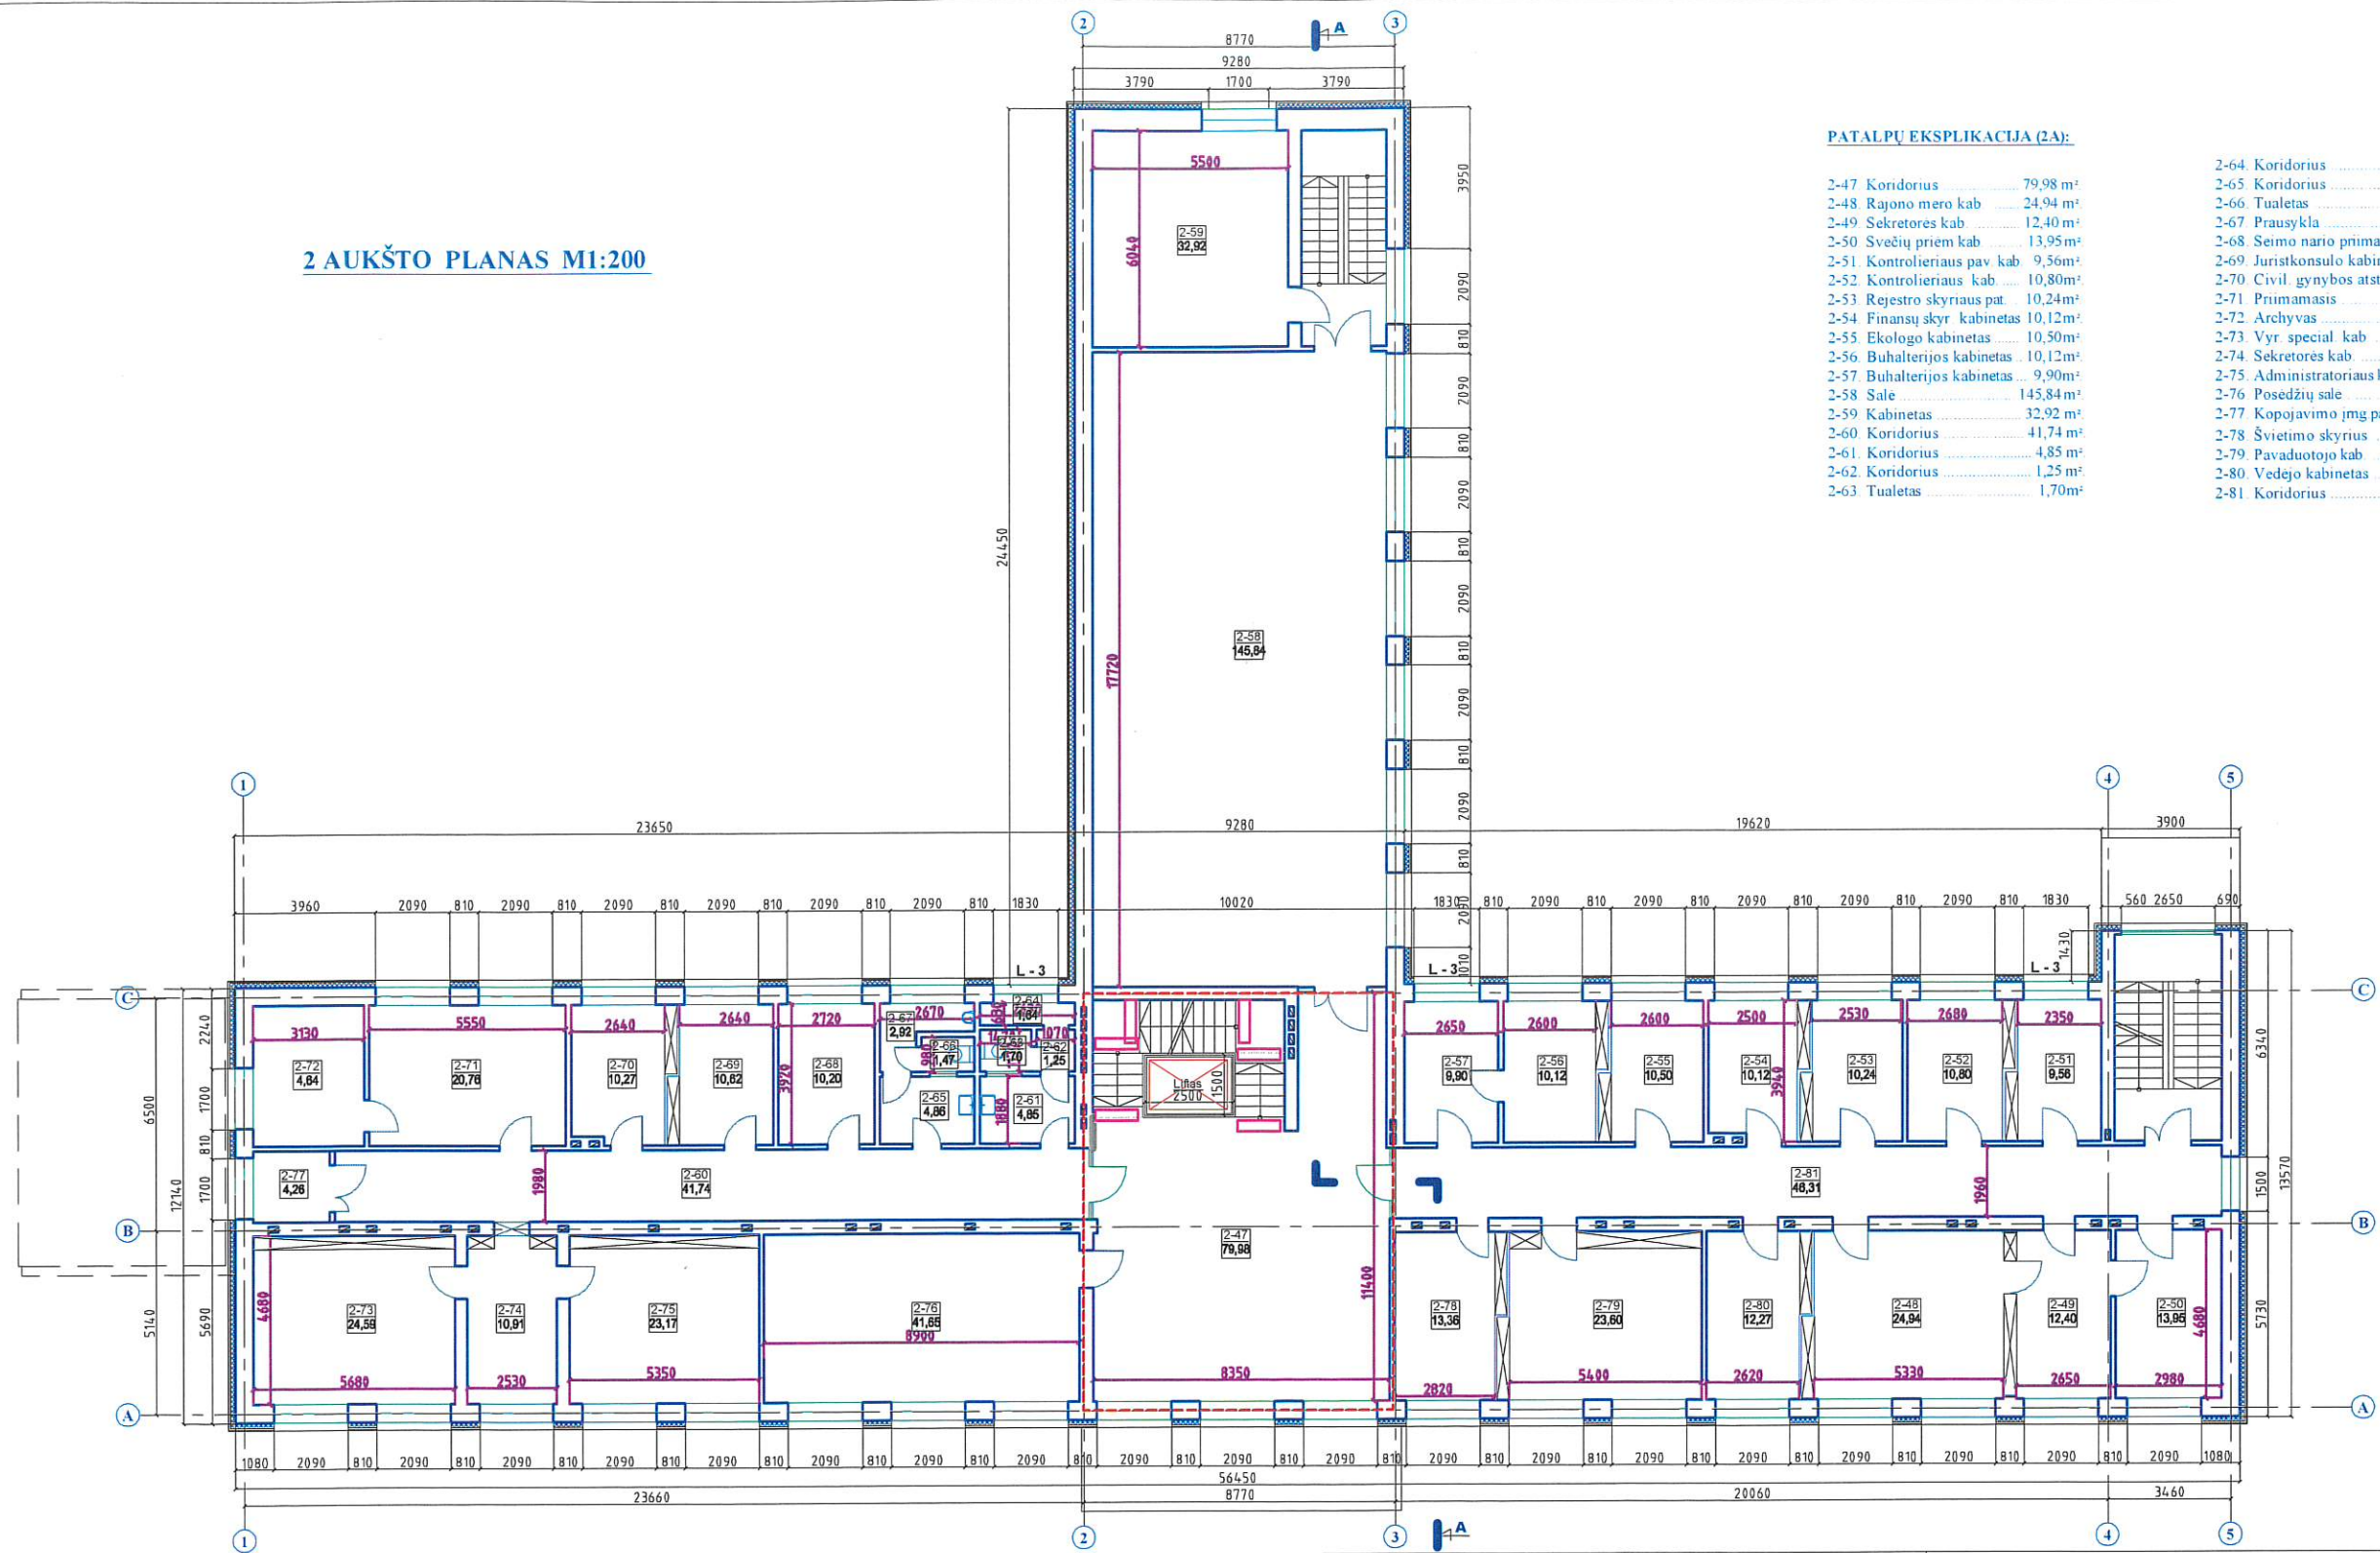

PATALPŲ EKSPLIKACIJA (2A):


2-47 Koridorius	79,98 m <sup>2</sup>	2-64 Koridorius	1,64 m <sup>2</sup>
2-48 Rajono mero kab	24,94 m <sup>2</sup>	2-65 Koridorius	4,86 m <sup>2</sup>
2-49 Sekretorės kab	12,40 m <sup>2</sup>	2-66 Tualetas	1,47 m <sup>2</sup>
2-50 Svečių priem kab	13,95 m <sup>2</sup>	2-67 Prausykla	2,92 m <sup>2</sup>
2-51 Kontrolieriaus pav kab	9,56 m <sup>2</sup>	2-68 Seimo nario primamas	10,20 m <sup>2</sup>
2-52 Kontrolieriaus kab	10,80 m <sup>2</sup>	2-69 Juristkonsulo kabinetas	10,62 m <sup>2</sup>
2-53 Rejestro skyriaus pat	10,24 m <sup>2</sup>	2-70 Civil. gynybos atst. kab	10,27 m <sup>2</sup>
2-54 Finansų skyr. kabinetas	10,12 m <sup>2</sup>	2-71 Primamas	20,76 m <sup>2</sup>
2-55 Ekologo kabinetas	10,50 m <sup>2</sup>	2-72 Archyvas	11,64 m <sup>2</sup>
2-56 Buhalterijos kabinetas	10,12 m <sup>2</sup>	2-73 Vyr. special kab	24,59 m <sup>2</sup>
2-57 Buhalterijos kabinetas	9,90 m <sup>2</sup>	2-74 Sekretorės kab	10,91 m <sup>2</sup>
2-58 Sale	145,84 m <sup>2</sup>	2-75 Administratoriaus kab	23,17 m <sup>2</sup>
2-59 Kabinetas	32,92 m <sup>2</sup>	2-76 Posėdžių sale	41,65 m <sup>2</sup>
2-60 Koridorius	41,74 m <sup>2</sup>	2-77 Kopojavimo įmg pat.	4,26 m <sup>2</sup>
2-61 Koridorius	4,85 m <sup>2</sup>	2-78 Švietimo skyrius	13,36 m <sup>2</sup>
2-62 Koridorius	1,25 m <sup>2</sup>	2-79 Pavduotojo kab	23,60 m <sup>2</sup>
2-63 Tualetas	1,70 m <sup>2</sup>	2-80 Vedėjo kabinetas	12,27 m <sup>2</sup>
		2-81 Koridorius	46,31 m <sup>2</sup>

Sutartiniai pažymėjimai:

- sienų apšiltinimas šiluminio medžiaga;
- įspėjamieji paviršiai žmonėms su negalia, grindų ženklavimas;
- vidaus patalpų įrengimo projektavimo ribos;
- I etapo darbų riba
- II etapo darbų riba

Reg. Nr. 091688			Statinių grupė: Administracinės paskirties pastatai (8.2.)	
Atestato Nr.	Uždaroji akcinė bendrovė Respublikos 44, Panevėžys, Tel./faks.: 58 18 75		Statinsys: Administracinės paskirties pastato (un. Nr. 6796-6002-1017) Pasvalio r.sav., Pasvalio m., Vytauto Didžiojo a. 1 paprastojo remonto projektas.	
A1110	PV	A.Survila		2021
A1110	APDV	A.Survila		2021
Stadija:			Užsakovas:	Žymuo:
TP			Pasvalio rajono savivaldybės administracija (kodas 188753657)	<b>P/01266 - 01 - TP - SA.B-03</b>
			Brežinys:	
			Antro aukšto planas M1:200	
			Laida	
			Lapas	Lapų
			1	1

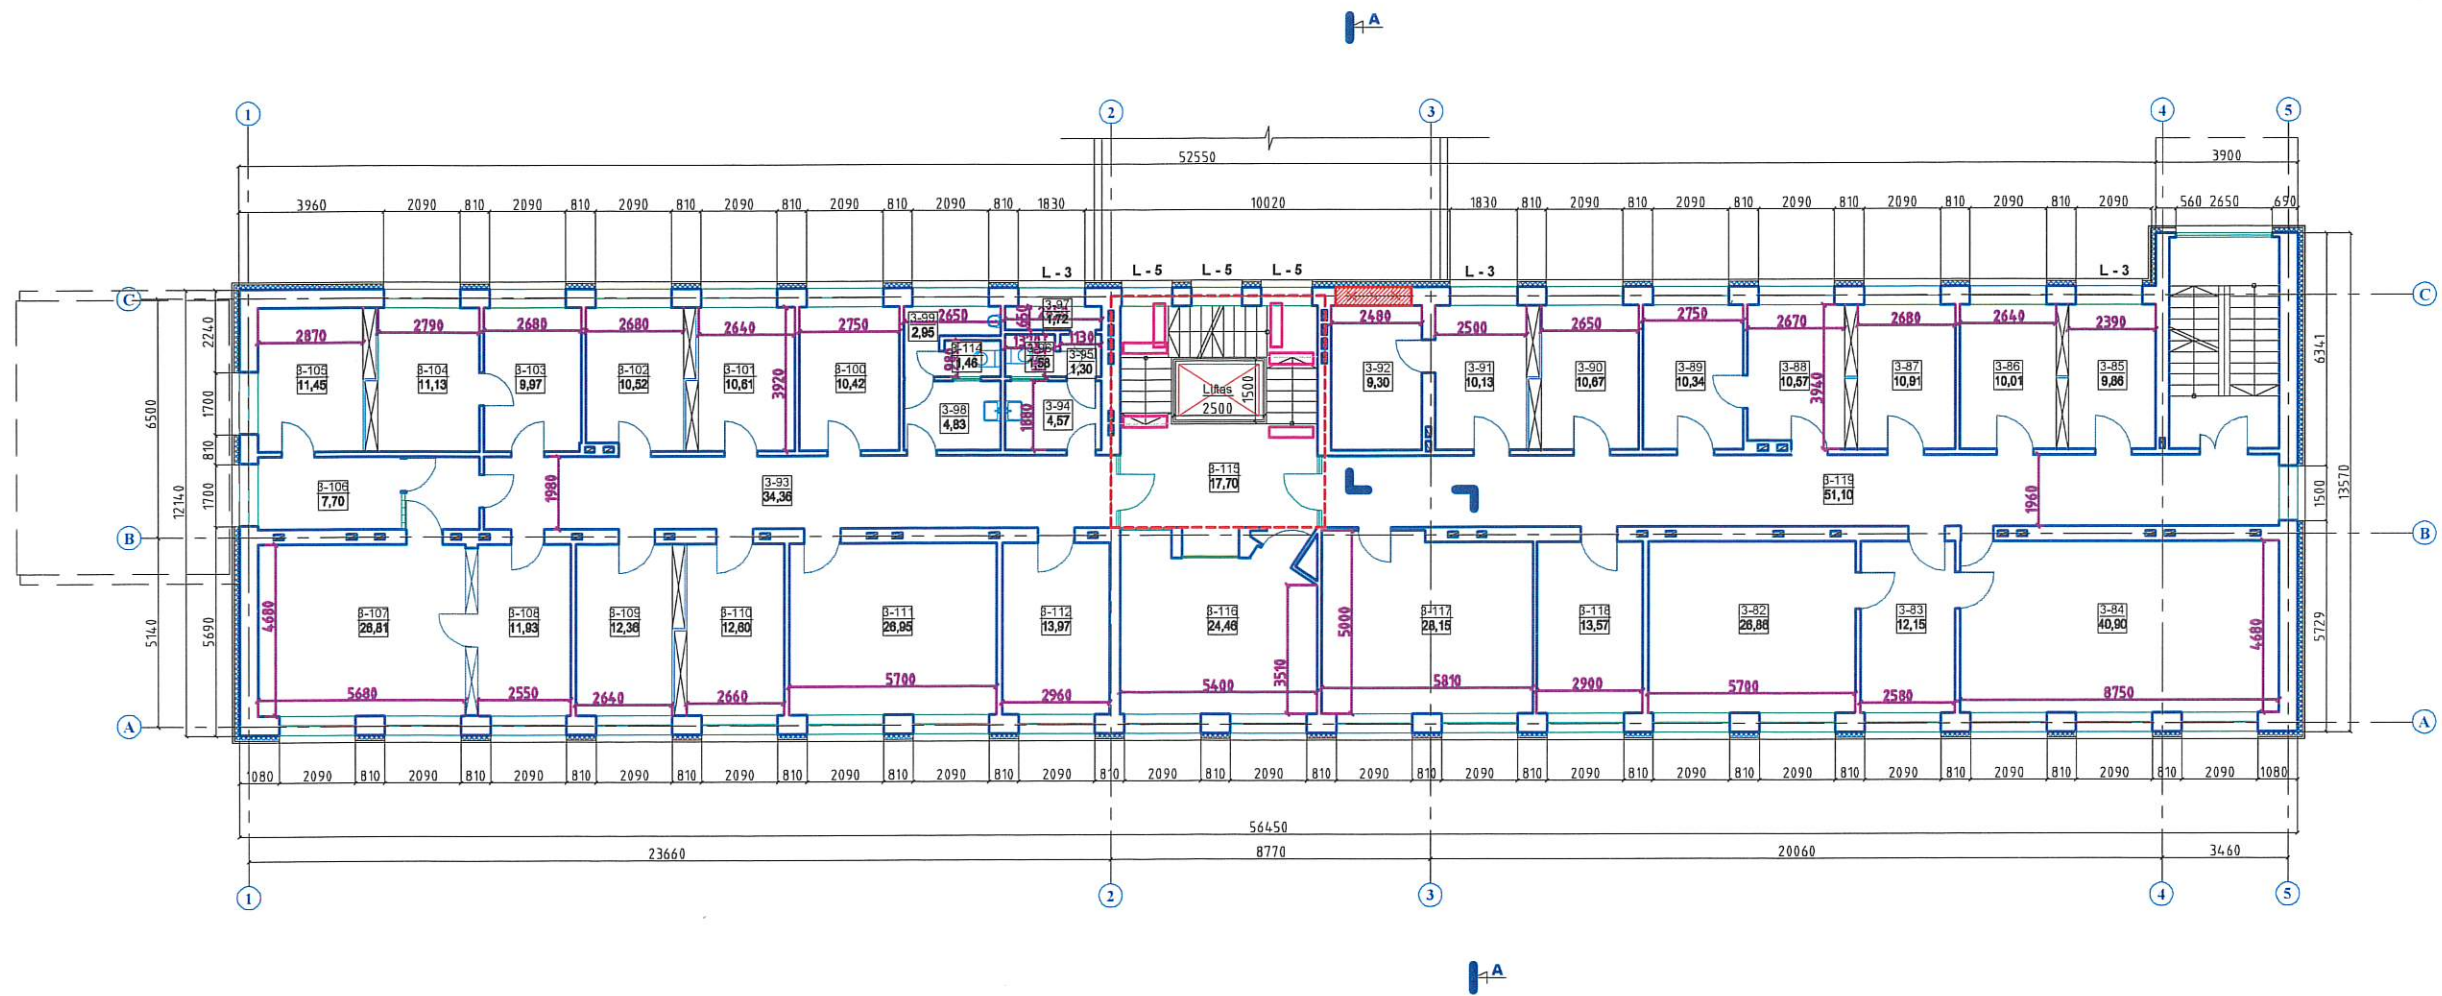


3 AUKŠTO PLANAS M1:200



PATALPŲ EKSPLIKACIJA (3A):


3-82 Aplinkos agentūros kab	26,86 m <sup>2</sup>	3-101 Kompiuterinė	10,61 m <sup>2</sup>
3-83 Aplinkos agentūros kab	12,15 m <sup>2</sup>	3-102 Specialisto kab	10,52 m <sup>2</sup>
3-84 Archyvas	40,90 m <sup>2</sup>	3-103 Specialisto kab	9,97 m <sup>2</sup>
3-85 Vyr buhalterio kab	9,86 m <sup>2</sup>	3-104 Specialisto kab	11,13 m <sup>2</sup>
3-86 Vyr special kab	10,01 m <sup>2</sup>	3-105 Kabinetas	11,45 m <sup>2</sup>
3-87 Vyr special kab	10,91 m <sup>2</sup>	3-106 Koridorius	7,70 m <sup>2</sup>
3-88 Viršininko kab	10,57 m <sup>2</sup>	3-107 Vedejo kabinetas	26,81 m <sup>2</sup>
3-89 Informatiko kabinetas	10,34 m <sup>2</sup>	3-108 Sekretoros kab	11,93 m <sup>2</sup>
3-90 Direktoriaus kabinetas	10,67 m <sup>2</sup>	3-109 Vyr ekonomisto kab	12,36 m <sup>2</sup>
3-91 Kabinetas	10,13 m <sup>2</sup>	3-110 Vyr buhalterio kab	12,60 m <sup>2</sup>
3-92 Archyvas	9,30 m <sup>2</sup>	3-111 Atlyginimų grupe	26,95 m <sup>2</sup>
3-93 Koridorius	34,36 m <sup>2</sup>	3-112 Architektūros sk kab	13,97 m <sup>2</sup>
3-94 Prausykla	4,57 m <sup>2</sup>	3-113 Koridorius	3,94 m <sup>2</sup>
3-95 Koridorius	1,30 m <sup>2</sup>	3-114 Tualetas	1,46 m <sup>2</sup>
3-96 Tualetas	1,58 m <sup>2</sup>	3-115 Koridorius	17,70 m <sup>2</sup>
3-97 Koridorius	1,72 m <sup>2</sup>	3-116 Darbo biržos atst kab	24,46 m <sup>2</sup>
3-98 Prausykla	4,83 m <sup>2</sup>	3-117 SODR(-os) kabinetas	28,15 m <sup>2</sup>
3-99 Koridorius	2,95 m <sup>2</sup>	3-118 Architektūros sk kab	13,57 m <sup>2</sup>
3-100 Ūkio dalies kab	10,42 m <sup>2</sup>	3-119 Koridorius	51,10 m <sup>2</sup>

Sutartiniai pažymėjimai:

-  - sienų apšiltinimas šiluminio medžiaga;
-  - įspėjamieji paviršiai žmonėms su negalia, grindų ženklinaimas;
-  - vidaus patalpų įrengimo projektavimo ribos;
- I etapo darbų riba
- II etapo darbų riba

Reg. Nr. 091688	 Uždaroji akcinė bendrovė Respublikos 44, Panevėžys, Tel./faks.: 58 18 75		Statinių grupė:	
Atestato Nr.			Administracinės paskirties pastatai (8.2.)	
A1110	PV	A.Survila		2021
A1110	APDV	A.Survila		2021
Stadija:			Statinsys:	
Užsakovas:			Administracinės paskirties pastato (un. Nr. 6796-6002-1017) Pasvalio r.sav., Pasvalio m., Vytauto Didžiojo a. 1 paprastojo remonto projektas.	
TP			Pasvalio rajono savivaldybės administracija (kodas 188753657)	
Stadija:			Brėžinys:	
TP			Trečio aukšto planas M1:200	
Užsakovas:			Laida	
Pasvalio rajono savivaldybės administracija (kodas 188753657)			A	
Stadija:			Žymuo:	
TP			P/01266 - 01 - TP - SA.B-04	
Užsakovas:			Lapas	
Pasvalio rajono savivaldybės administracija (kodas 188753657)			1	
Stadija:			Lapų	
TP			1	

4 AUKŠTO PLANAS M1:200

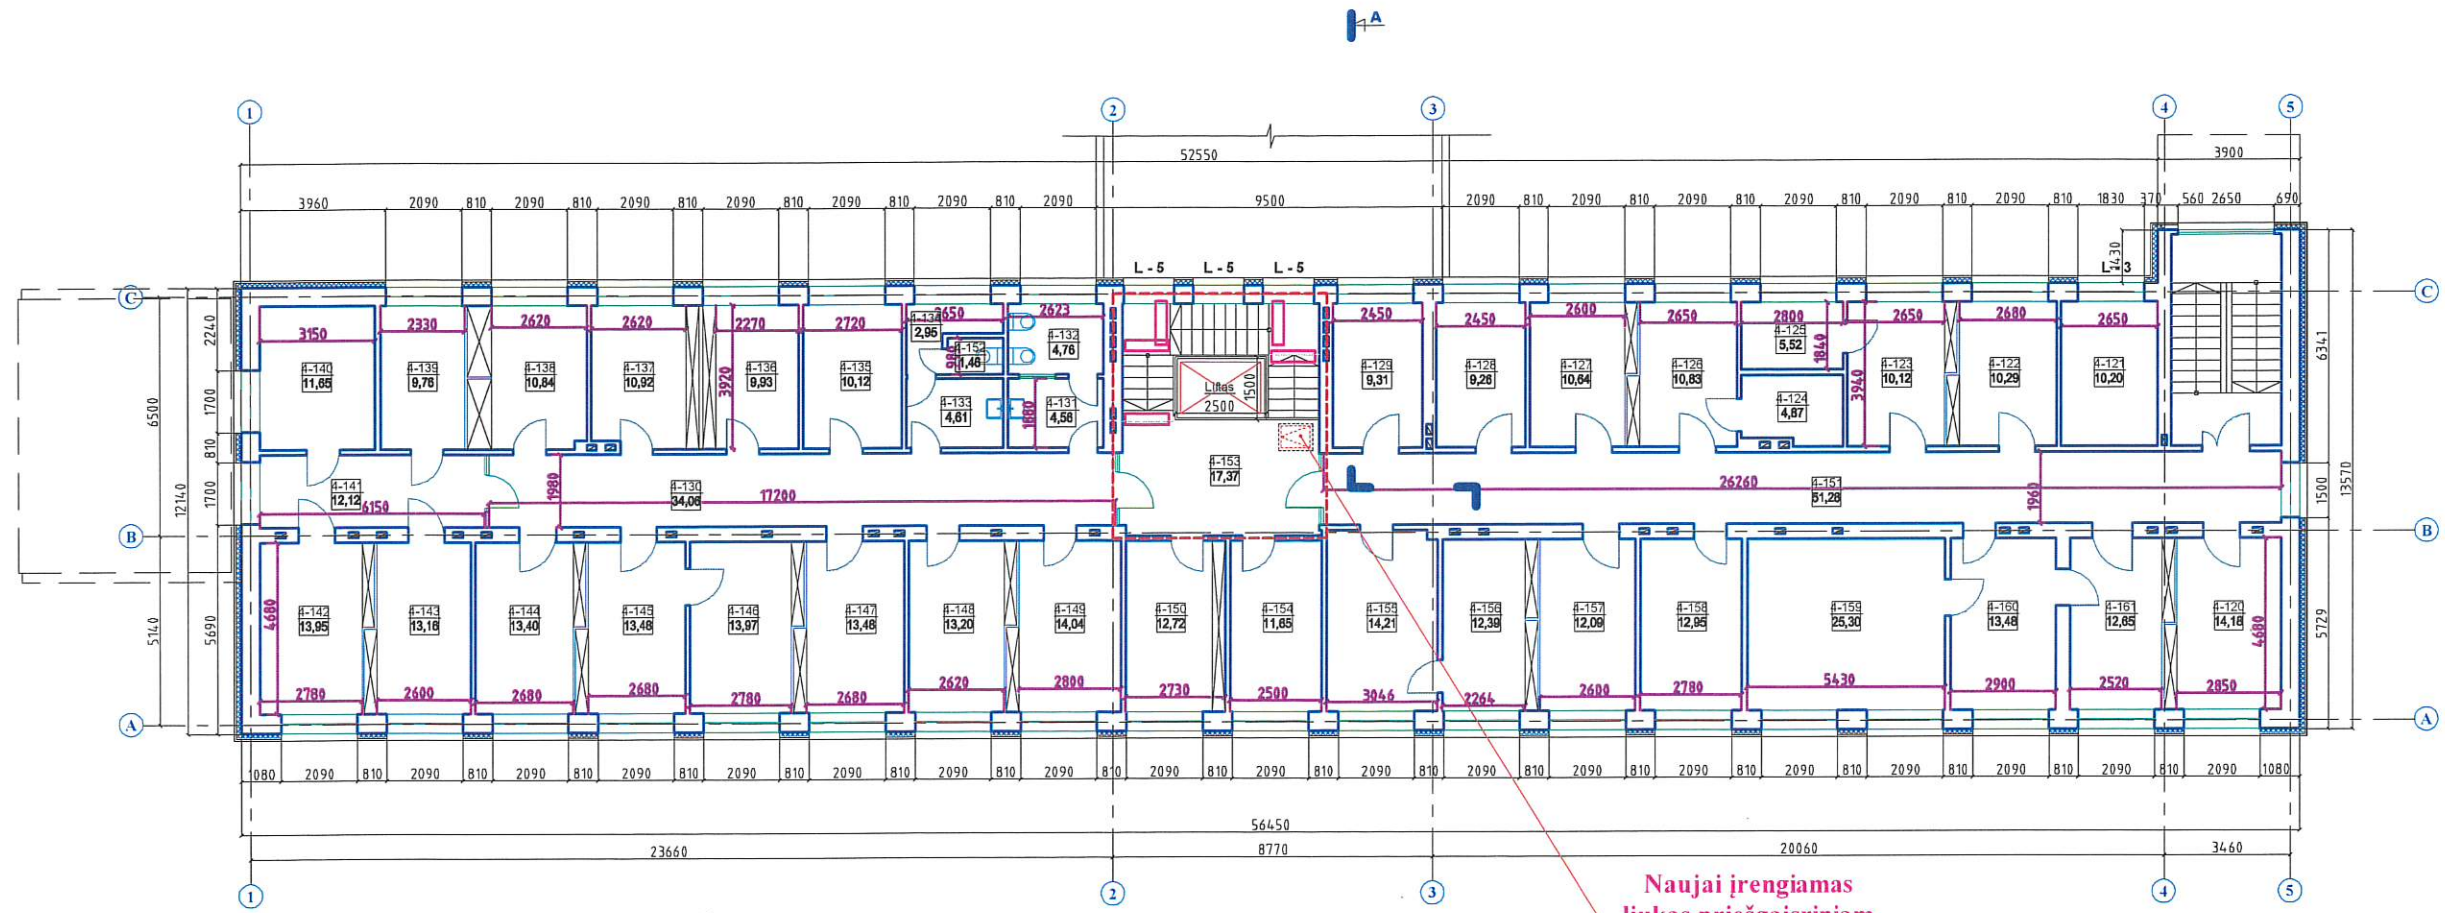

Naujai įrengiamas liukas priešgaisriniam patekimui ant stogo (pozicija tikslinama vietoje)

PATALPŲ EKSPLIKACIJA (4A):

4-120 Žemtvarkos sk. vedėjo kab.	14,18 m²	4-141 Koridorius	12,12 m²
4-121 Vyr. ekonomisto kabinetas	10,20 m²	4-142 Kabinetas	13,95 m²
4-122 Vyr. buhalterio kabinetas	10,29 m²	4-143 Ūkininkų skyrius	13,16 m²
4-123 Vyr. buhalterio kabinetas	10,12 m²	4-144 Statybos inspektoriaus kab.	13,40 m²
4-124 Archyvas	4,87 m²	4-145 Vietinio ūkio sk. kab.	13,48 m²
4-125 Archyvas	5,52 m²	4-146 Vietinio ūkio sk. kab.	13,97 m²
4-126 Vyr. buhalterio kabinetas	10,83 m²	4-147 Vyr. architekto kab.	13,48 m²
4-127 Juristkonsulo kabinetas	10,64 m²	4-148 Vedėjo kabinetas	13,20 m²
4-128 Vyr. specialisto kab.	9,26 m²	4-149 Kokybės inspektoriaus kab.	14,04 m²
4-129 Kompiuterne	9,31 m²	4-150 Biuro kabinetas	12,72 m²
4-130 Koridorius	34,06 m²	4-151 Koridorius	51,28 m²
4-131 Prausykla	4,56 m²	4-152 Tualetas	1,46 m²
4-132 Tualetas	4,76 m²	4-153 Koridorius	17,37 m²
4-133 Prausykla	4,61 m²	4-154 Tarybos frakcijų kab.	11,65 m²
4-134 Koridorius	2,95 m²	4-155 Vyr. specialisto kab.	14,21 m²
4-135 Specialisto kab.	10,12 m²	4-156 Archyvas	12,39 m²
4-136 Sekretorės kab.	9,93 m²	4-157 Žemtvarkos skyriaus kab.	12,09 m²
4-137 Sekretorės kab.	10,92 m²	4-158 Žemtvarkos skyriaus kab.	12,95 m²
4-138 Vyr. specialisto kab.	10,84 m²	4-159 Vedėjo kabinetas	25,30 m²
4-139 Kabinetas	9,76 m²	4-160 Melioracijos sk. ved. kab.	13,48 m²
4-140 Kabinetas	11,65 m²	4-161 Pavduotojo kabinetas	12,65 m²

Sutartiniai pažymėjimai:

- sienų apšiltinimas šiluminio medžiaga;
- įspėjamieji paviršiai žmonėms su negalia, grindų ženklinimas;
- vidaus patalpų įrengimo projektavimo ribos;
- I etapo darbų riba
- II etapo darbų riba

Reg. Nr. 091688				Statinių grupė: Administracinės paskirties pastatai (8.2.)
Atestato Nr.				Statinsys: Administracinės paskirties pastato (un. Nr. 6796-6002-1017) Pasvalio r.sav., Pasvalio m., Vytauto Didžiojo a. 1 paprastojo remonto projektas.
A1110	PV	A.Survila	2021	Brėžinys: Ketvirto aukšto planas M1:200
A1110	APDV	A.Survila	2021	
Stadija:	Užsakovas: Pasvalio rajono savivaldybės administracija (kodas 188753657)			Žymuo: <b>P/01266 - 01 - TP - SA.B-05</b>
				Lapas 1
				Lapų 1