




Smolensko g. 10D-42,  
Vilnius LT-03234  
Įmonės kodas 300615480  
e-mail:info@azprojektai.lt



Projekto pavadinimas	<b>P.Širvio progimnazijos pastato (mokslo paskirties), P.Širvio g. 7, Zarasai, paprastojo remonto projektas</b>
Projekto numeris	AZP-023-271
Projektuotojas	UAB "A-Z Projektai"
Statytojas	Zarasų rajono savivaldybė
Projektavimo stadija	Techninis darbo projektas
Statinio paskirtis	Mokslo
Statinio vieta	P.Širvio g. 7, Zarasai
Statybos rūšis	Paprastasis remontas
Statinio kategorija	Ypatingasis
Projekto dalis	<b>ARCHITEKTŪRINĖ (SA)</b>
Byla (tomas)	III
Laida	A

**UAB "A-Z Projektai"**

Direktorius R. Zinkevičius   
Projekto vadovas A. Kairytė, atest. Nr. A1205   
Projekto dalies vadovas A. Kairytė, atest. Nr. A1205 

Vilnius, 2023

**PROJEKTO ARCHITEKTŪRINĖS DALIES BRĖŽINIŲ IR DOKUMENTŲ SUDĖTIES ŽINIARAŠTIS**

<b>Eil. Nr.</b>	<b>Dokumento žymuo</b>	<b>Laida</b>	<b>Pavadinimas</b>	<b>Lapų sk.</b>	<b>Pdf. Psl. Nr.</b>
1.	AZP-023-271-TDP-SA-AL	A	Antraštinis lapas	1	1
2.	AZP-023-271-TDP-SA-T	A	Turinys	1	2
3.	AZP-023-271-TDP-SA-AR	A	Aiškinamasis raštas	1	3
4.	AZP-023-271-TDP-SA-TS	A	Techninės specifikacijos	2	4-5
5.	AZP-023-271-TDP-SA-MKŽ	A	Medžiagų ir darbų kiekių žiniaraštis I etapas	1	6
6.	AZP-023-271-TDP-SA-B-25	A	Keltuvo-laiptų aktų salėje įrengimo planas	1	7
			<b>ISVISO:</b>		<b>7</b>

DOKUMENTO ŽYMUO	LAPAS	LAPŲ	LAIDA
AZP-023-271-SA-T	1	1	A

UAB "A-Z projektai"

Objektas: **MOKSLO PASKIRTIES PASTATO, ESANČIO P.ŠIRVIO G. 7, ZARASUOSE, PAPERASTOJO REMONTO PROJEKTAS**


**STATINIO ARCHITEKTŪRINĖS DALIES  
A LAIDOS  
AIŠKINAMASIS RAŠTAS**

A laida atliekamas projekto papildymas universalaus dizaino ir neįgaliųjų poreikių tenkinimo sprendiniais:

1. Keltuvas – laiptai. (žr. TS-22);

**7. universalaus dizaino ir neįgaliųjų poreikių tenkinimo sprendiniai;**

Neįgaliojo patekimui ant scenos įrengiamas laiptinis keltuvas neįgaliesiems. Tai keltuvas kuris vienu metu gali būti laiptais, o prireikus gali tapti vertikaliu keltuvu neįgaliesiems. Įrengus šį keltuvaž - laiptus nereikės papildomos vietos keltuvui, nes laiptai atliks dvi funkcijas vienu metu.

0	2023				
Laida	Išleidimo data	Laidos statusas ir išleidimo priežastis (jei taikoma)			
Atestato Nr.	Projektuotojas		P.Širvio progimnazijos pastato (mokslo paskirties), P.Širvio g. 7, Zarasai, paprastojo remonto projektas		
A1205	PV	A.Kairytė	Aiškinamasis raštas	Laida	
A1205	PDV	A.Kairytė		A	
	Arch.	M. Skužinskienė			
LT	Statytojas:	Zarasų rajono savivaldybė	AZP-023-271-TDP-SA-AR	Lapas 1	Lapų 1

**UAB "A-Z projektai"**

Objektas: MOKSLO PASKIRTIES PASTATO, ESANČIO P. ŠIRVIO G. 7, ZARASUOSE,  
KAPITALINIO REMONTO PROJEKTAS


**STATINIO ARCHITEKTŪROS DALIES  
TECHNINĖS SPECIFIKACIJOS**

**TS-22 KELTUVAS – LAIPTAI**


Tipas	Keltuvas - laiptai
Modelis	FlexStep
Greitis	0,04 m/s
Keliamoji galia	400kg
Kėlimo aukštis, mm	tikslinama atlikus detalius matavimus objekte
Sustojimų/ durų skaičius	2
Pavaros maitinimas	230 V 50 Hz
Variklio galia	0,09 kW
Svoris	180 kg
Platformos spalva	RAL7035 arba RAL9007
Bėgiai	Aliuminio
Grindų danga	Speciali neslidi danga
Valdymo elementai	Integruota ant platformos. Valdymo pultas platformoje - mygtukai, važiuoja laikant nuspausta mygtuką.
Kita informacija	Pritaikytas naudoti vidaus sąlygomis, Važiavimas - nuspaudus ir laikant, Apsauginiai varteliai, Pritaikytas žmonėms su neįgaliųjų vežimėliu, Dvi iškvietimo vietos, Pavara - elektrinė 24V maitinama iš baterijos.
Papildomai/Pastabos	- Keltuvo konstrukcija: 4 laiptų pakopos /platforma 900 x1214 mm; - Keltuvo konstrukcijos išoriniai matmenys: plotis 1200 mm , gylis 1462 mm , aukštis 2000 mm; - Laiptų pakopos - lakuotas medis (spalva „Ash“); - Keltuvo turėklai iš dažyto aliuminio (spalva - pilka) ir lakuoto medžio (spalva - „Ash“) konstrukcijos; - Turėklų intarpai: apvalūs, dažyto metalo (spalva - pilka);

0	2023				
Laida	Išleidimo data	Laidos statusas ir išleidimo priežastis (jei taikoma)			
Atestato Nr.	Projektuotojas		P.Širvio progimnazijos pastato (mokslo paskirties), P.Širvio g. 7, Zarasai, paprastojo remonto projektas		
A1205	PV	A. Kairytė	Techninės specifikacijos	Laida	
A1205	PDV	A. Kairytė		A	
	Arch.	M.Skužinskienė			
LT	Užsakovas: Zarasų rajono savivaldybė	AZP-023-271-TDP-SA-TS		Lapas 1	Lapų 2

## UAB "A-Z projektai"

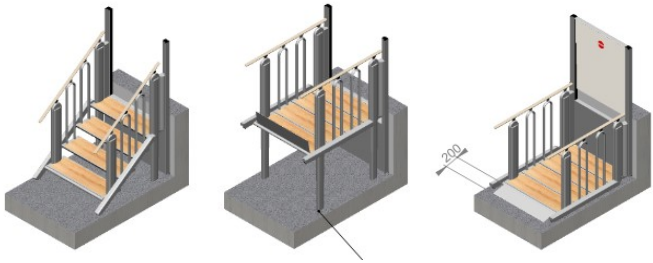	<ul style="list-style-type: none"><li>- Darbo režimas: 2 min darbo ir 5 min poilsio;</li><li>- Apsauginė rampa;</li><li>- Suvažiuojantys varteliai viršuje;</li><li>- Atitinka direktyvą 2006/42/EB;</li></ul>
Pavyzdys	

PDV: A. Kairytė (Kvalif. Atestato Nr. A 1205)

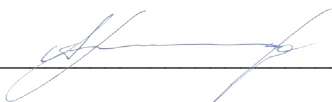



DOKUMENTO ŽYMUO	LAPAS	LAPŲ	LAIDA
AZP-023-271-SA-AR	2	2	A

<b>STATINIO ARCHITEKTŪRINĖS DALIES GAMINIŲ, MEDŽIAGŲ IR DARBŲ KIEKIŲ ŽINIARAŠTIS</b>					
<b>Zarasų Pauliaus Širvio progimnazijos patalpų pritaikymas neįgaliesiems. I projekto etapas</b>					
Pozicija Eil.Nr.	Pavadinimas ir techninės charakteristikos	Žymuo	Mato vnt.	Kiekis	Pastabos
10.	<b>ĮRANGA</b>				
10.1	KELTUVAI	TS-22			
	Keltuvas – laiptai ŽN		vnt.	1	

*PASTABOS:*

1. *Medžiagų kiekiai paskaičiuoti be technologinės išėigos.*
2. *Medžiagų ir darbų kiekius tikslinti vietoje, pagal esamą situaciją.*
3. *Projekto kiekvieno etapo projektavimo kaina turi būti nurodyta atskirai pagal etapus (skirtingi finansavimo šaltiniai).*

DOKUMENTO ŽYMUO	LAPAS	LAPŲ	LAIDA
AZP-023-271-SA-MKŽ	1	1	A

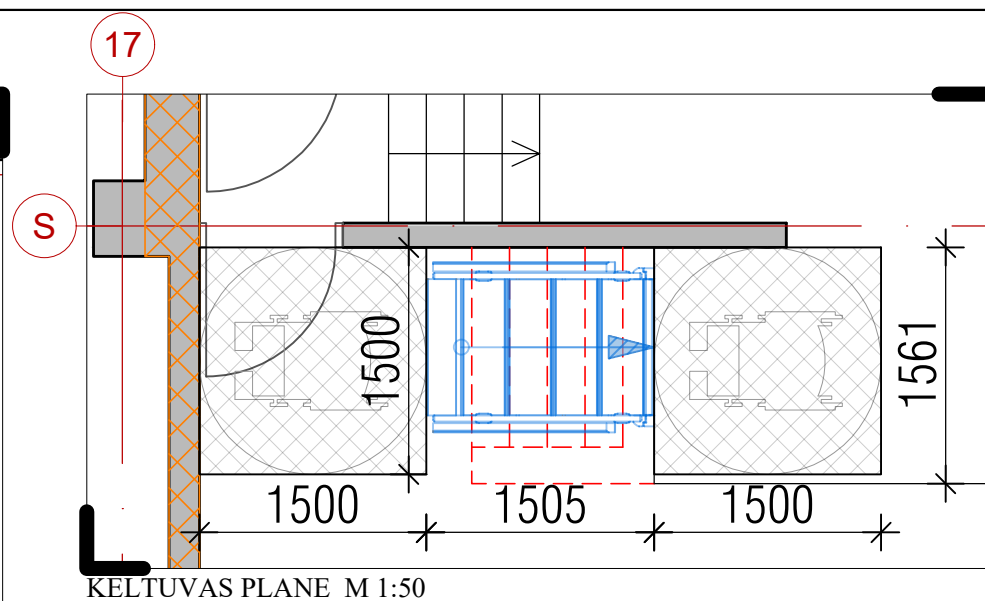
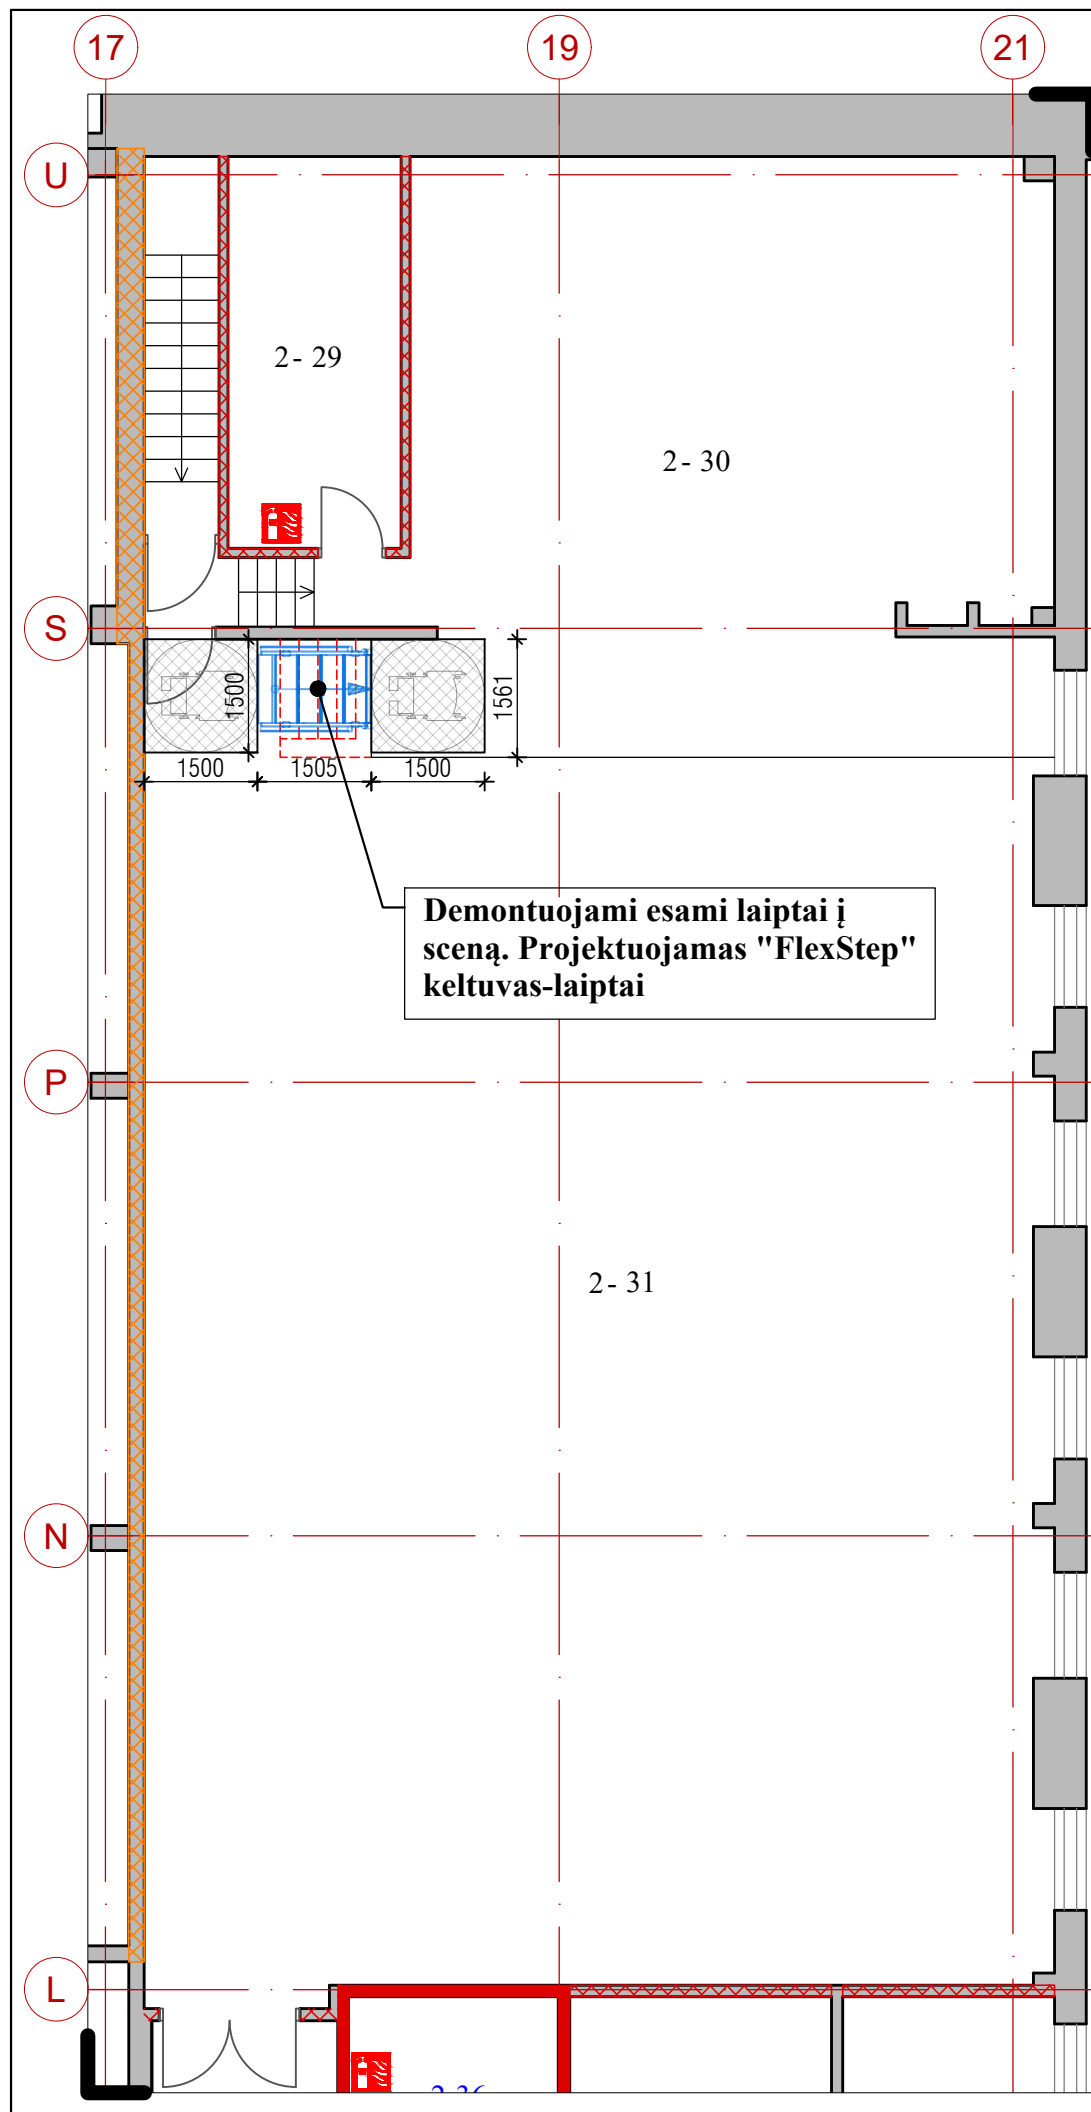


### ANTRO AUKŠTO PATALPŲ EKSPLIKACIJA

PATALPŲ ŽINIARAŠTIS			
Nr.	PATALPOS PAVADINIMAS	PLOTAS m <sup>2</sup>	
		PAGRINDINIS	PAGALBINIS NAUDINGAS
29	SANDĖLIS		11.86
30	SCENA	69.52	
31	SALĖ	197.43	

### SUTARTINIAI ŽYMĖJIMAI

- esamos konstrukcijos
- ardomos konstrukcijos
- EI 60 - projektinė atsparumo ugniai priešgaisrinė užtvara <sup>(2)</sup>
- EI 45 - atsparumo ugniai priešgaisrinė užtvara <sup>(1)</sup>
- EI 45 - projektinė atsparumo ugniai priešgaisrinė užtvara <sup>(2)</sup>
- nešiojamas gesintuvas (6 kg)
- esamos durys

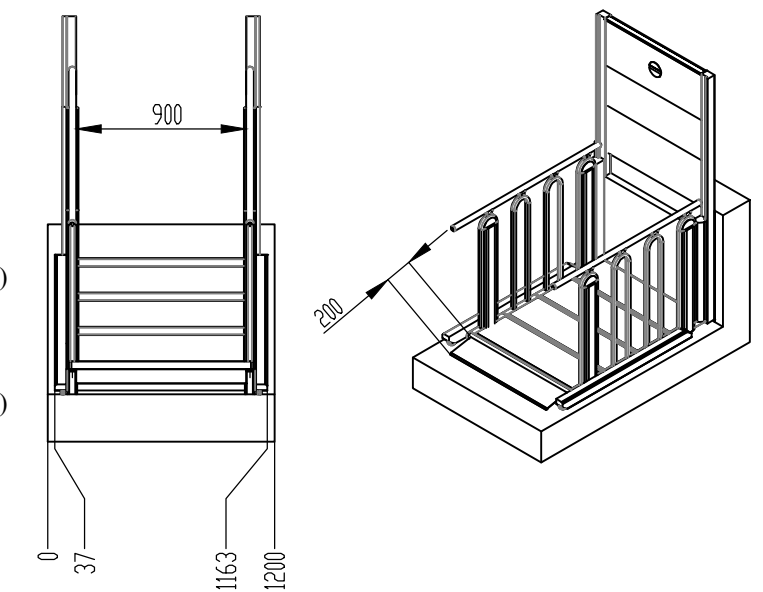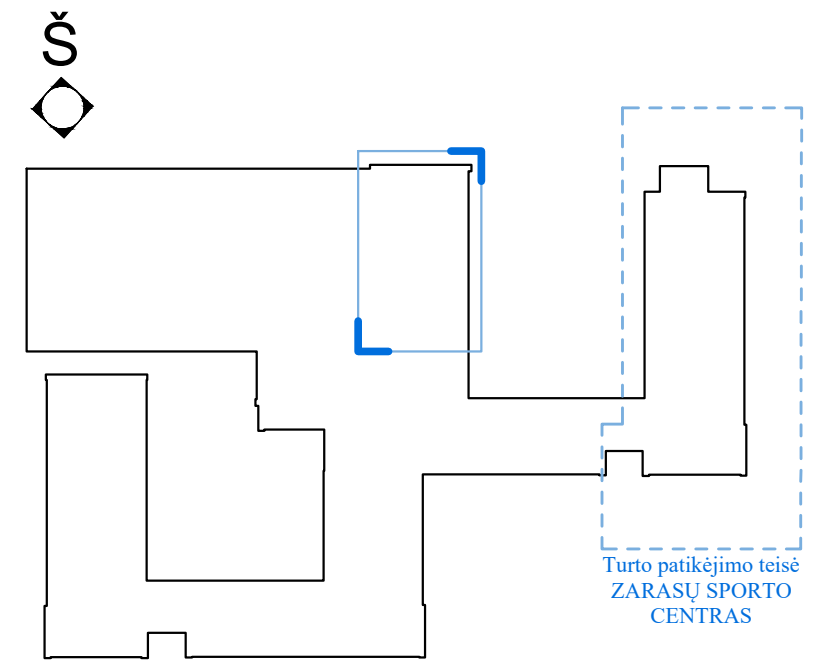

0	2023-06	Statybos leidimui gauti		
Laida	Išleidimo data	Laidos statusas ir išleidimo priežastis (jei taikoma)		
Atestato Nr.			Statinio projekto pavadinimas P.Širvio progimnazijos pastato (mokslo paskirties), P.Širvio g. 7, Zarasai, paprastojo remonto projektas	
A1205	PV	A.Kairytė	Dokumentų pavadinimas Keltuvo-laiptų aktų salėje įrengimo planas	Laida
	ARCH.	M.Skužinskienė		M 1:100
LT	Statytojas: Zarasų rajono savivaldybė		Dokumentų žymuo: AZP-023-271-TDP-SA-B-25	Lapas
				Lapų
				1
				1