




SKLYPŲ
RIBOS



ESAMAS
PASTATAS




PROJEKTUOJAMI
STATINIAI


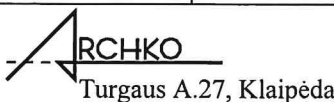
0	2025 03				
LAIDA	IŠLEIDIMO DATA		LAIDOS STATUSAS. KEITIMO PRIEŽASTIS (JEI TAIKOMA)		
ATESTATO Nr.			Kitos paskirties inžinerinių statinių Bangų g. 6A, Klaipėdoje, supaprastintas statybos projektas.		
A1087	Proj. vad.	S.Lukšas	Situacijos schema		Laida
A1382	Arch.	K. Jurkutė			0
					M1:2000
LT	Statytojas: VšĮ Respublikinės Klaipėdos ligoninė		A/SPP/168-SPP-SP-01	Lapas	Lapų
				1	1




0	2025 03	LAIDOS STATUSAS. KEITIMO PRIEŽASTIS (JEI TAIKOMA)
LAIDA	ISLEIDIMO DATA	LAIDOS STATUSAS. KEITIMO PRIEŽASTIS (JEI TAIKOMA)
ATESTATO Nr.	ARCHKO	Kitos paskirties inžinerinių statinių Bangų g. 6A, Klaipėdoje, supaprastintas statybos projektas.
A1087	Proj. vad. S. Lukšas	Turgaus A.27, Klaipėda
A1382	Arch. K. Jurkutė	
LT	Sutvarkymo planas	Sklypo sutvarkymo planas
	VSĮ Respublikinė Klaipėdos ligoninė	M1:100
		Lapų
		1
		1

Pavadinimas	Mat. vnt.	Kiekis
SKLYPAS		
1. Tvarkomo kiemo plotas	m²	119
2. Trinkelėlių plotas	m²	65
3. Apželdintos dalies plotas	m² / %	39/32
4. Pavėsinės plotas	m²	8


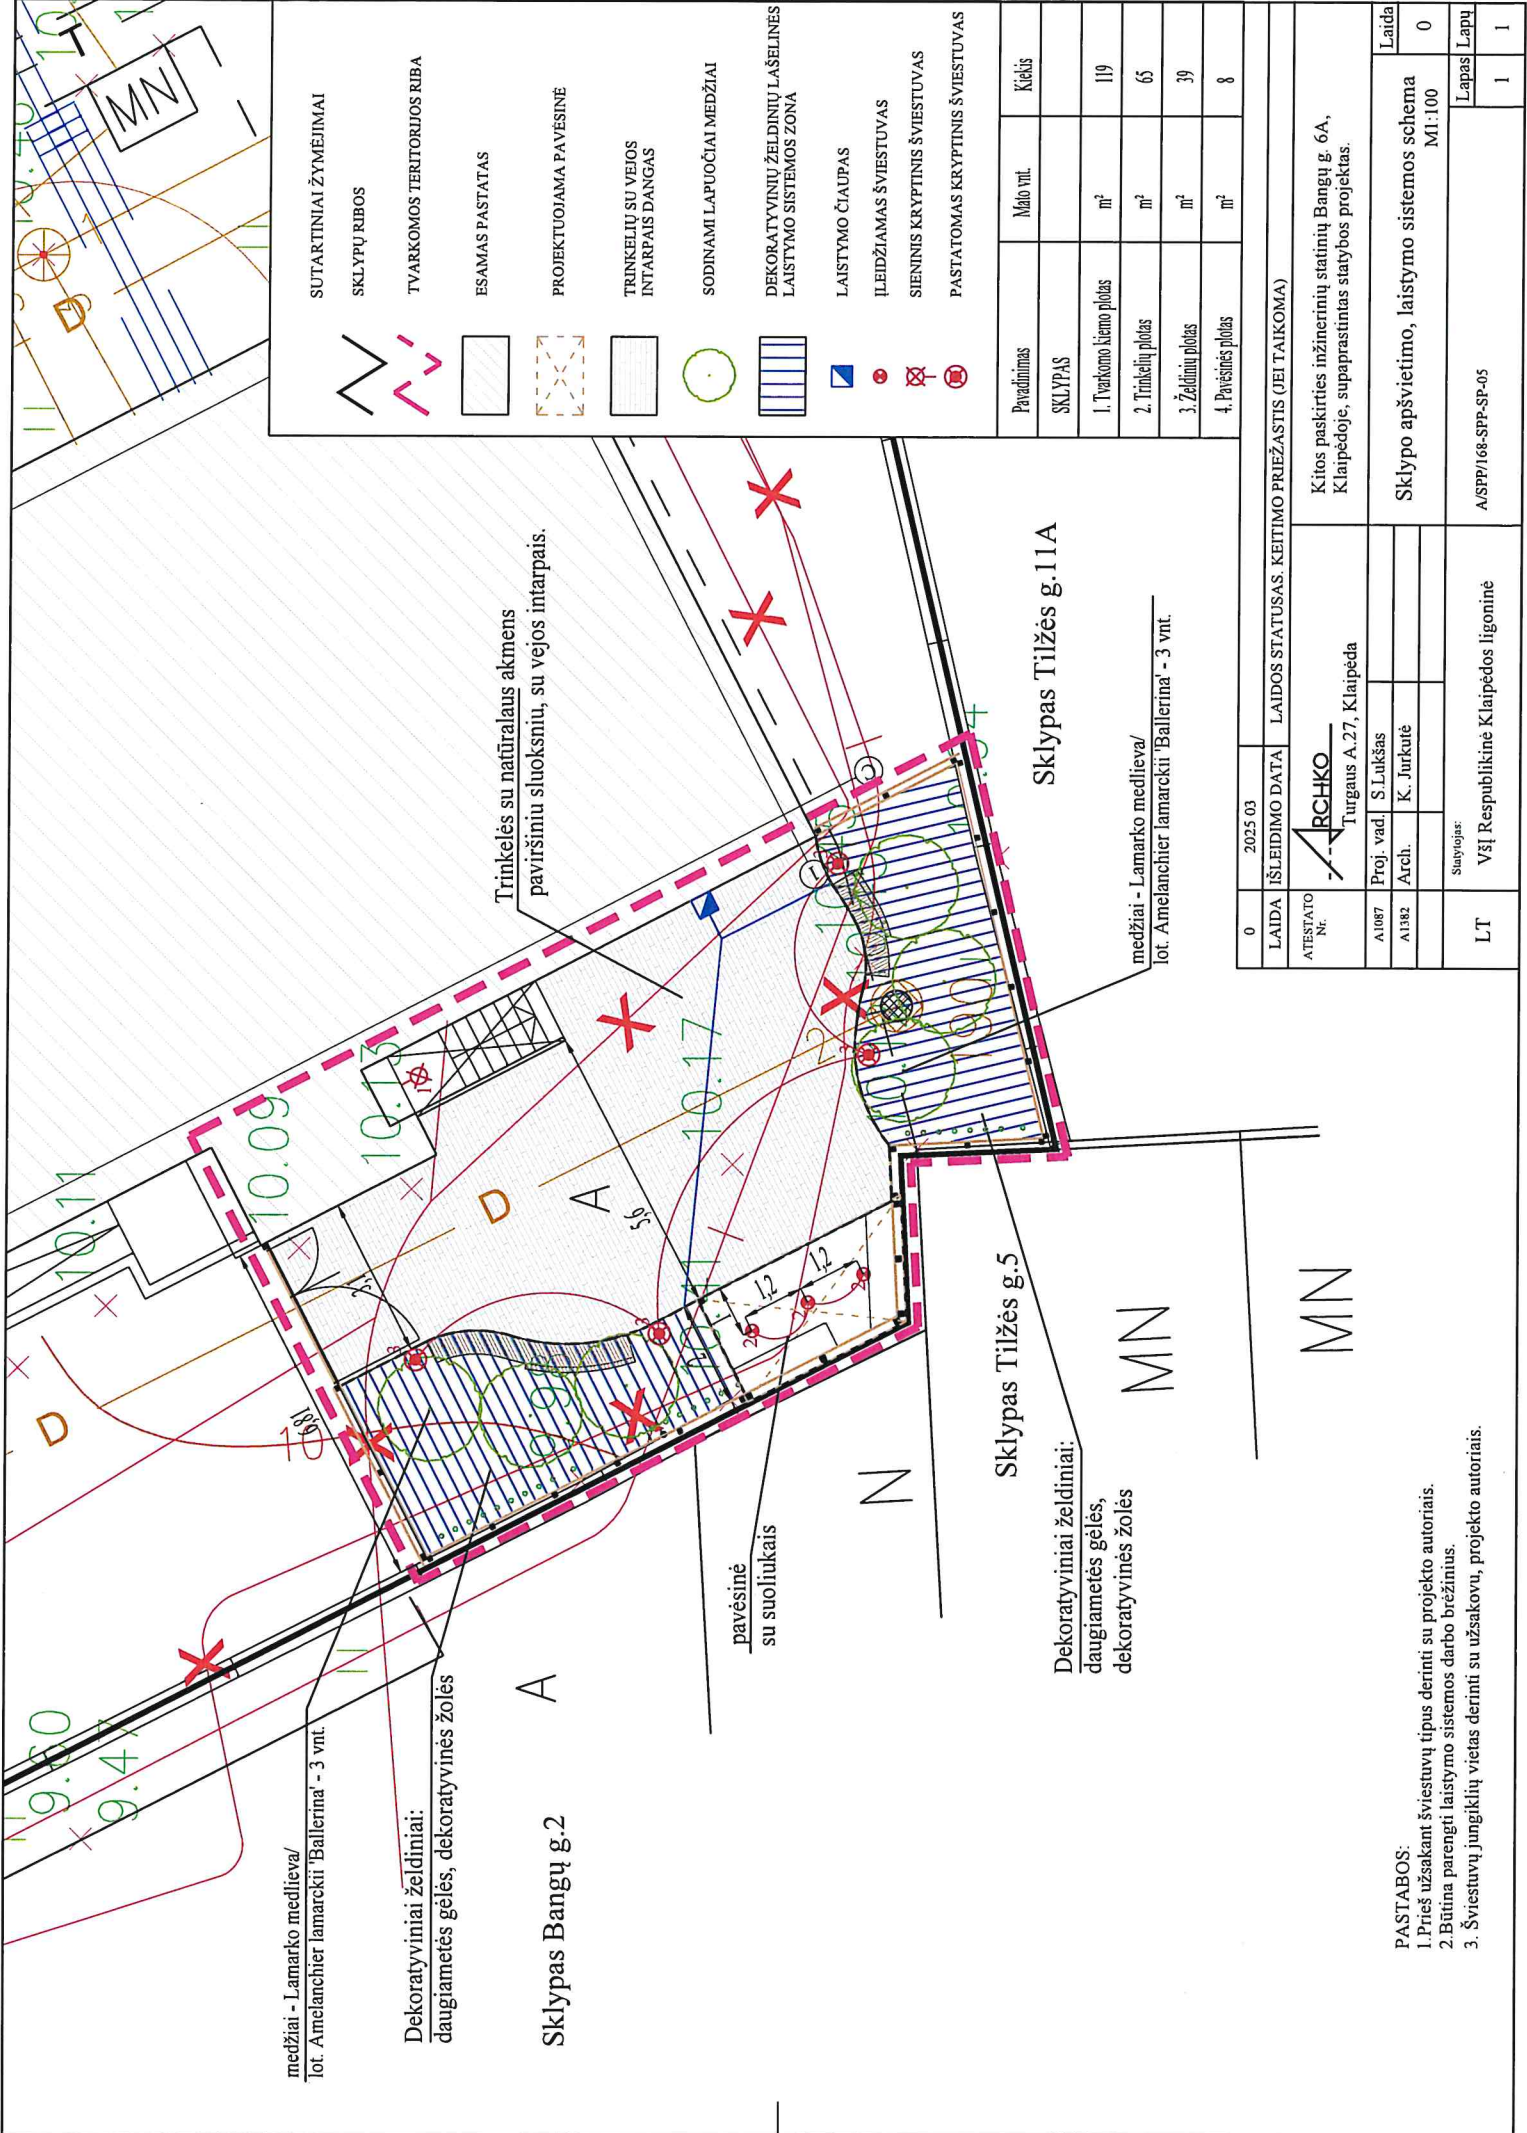


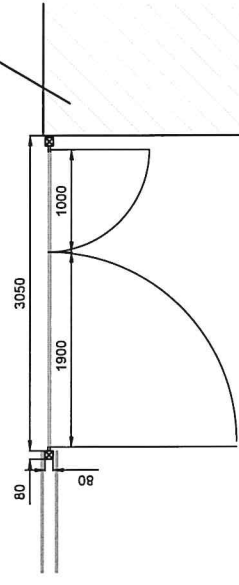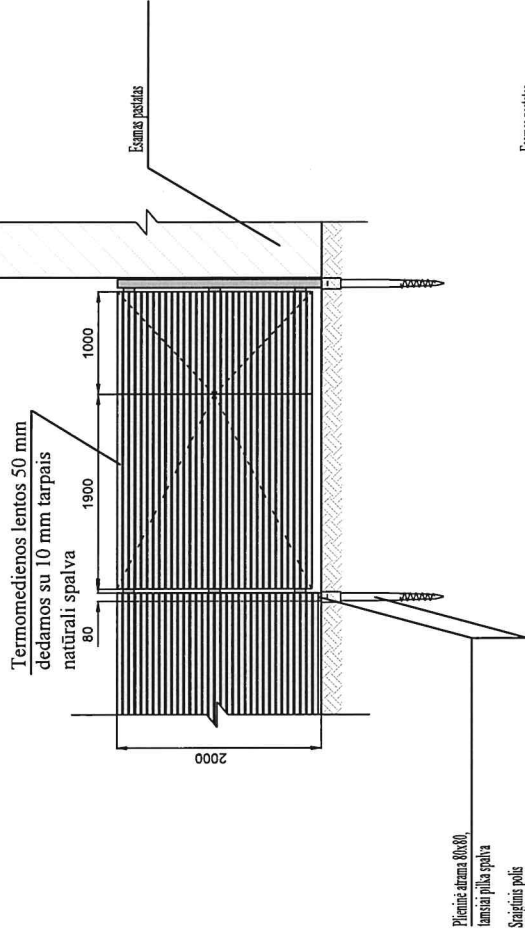


Vartų su varteliais schema

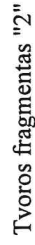


- | | | | |
|--------------|--|---|---|
| 0 | 2025 03 | LAIDOS STATUSAS. KEITIMO PRIEŽASTIS (JEI TAIKOMA) | |
| LAIDA | IŠLEIDIMO DATA | <div>  </div> | |
| ATESTATO Nr. | | | |
| A1087 | Proj. vad. | S.Lukšas | <div> <div> <div>Laidas</div> <div>0</div> </div> <div> <div>Tvoros fragmentas, vartų schema</div> <div>M1:50</div> </div> </div> |
| A1382 | Arch. | K. Jurkuė | |
| | | | |
| LT | Atstojas:
VšĮ Respublikinė Klaipėdos ligoninė | <div> <div> <div>A/SPP/168-SPP-SP-06</div> <div> <div>Lapas</div> <div>1</div> </div> <div> <div>Lapu</div> <div>1</div> </div> </div> </div> | |

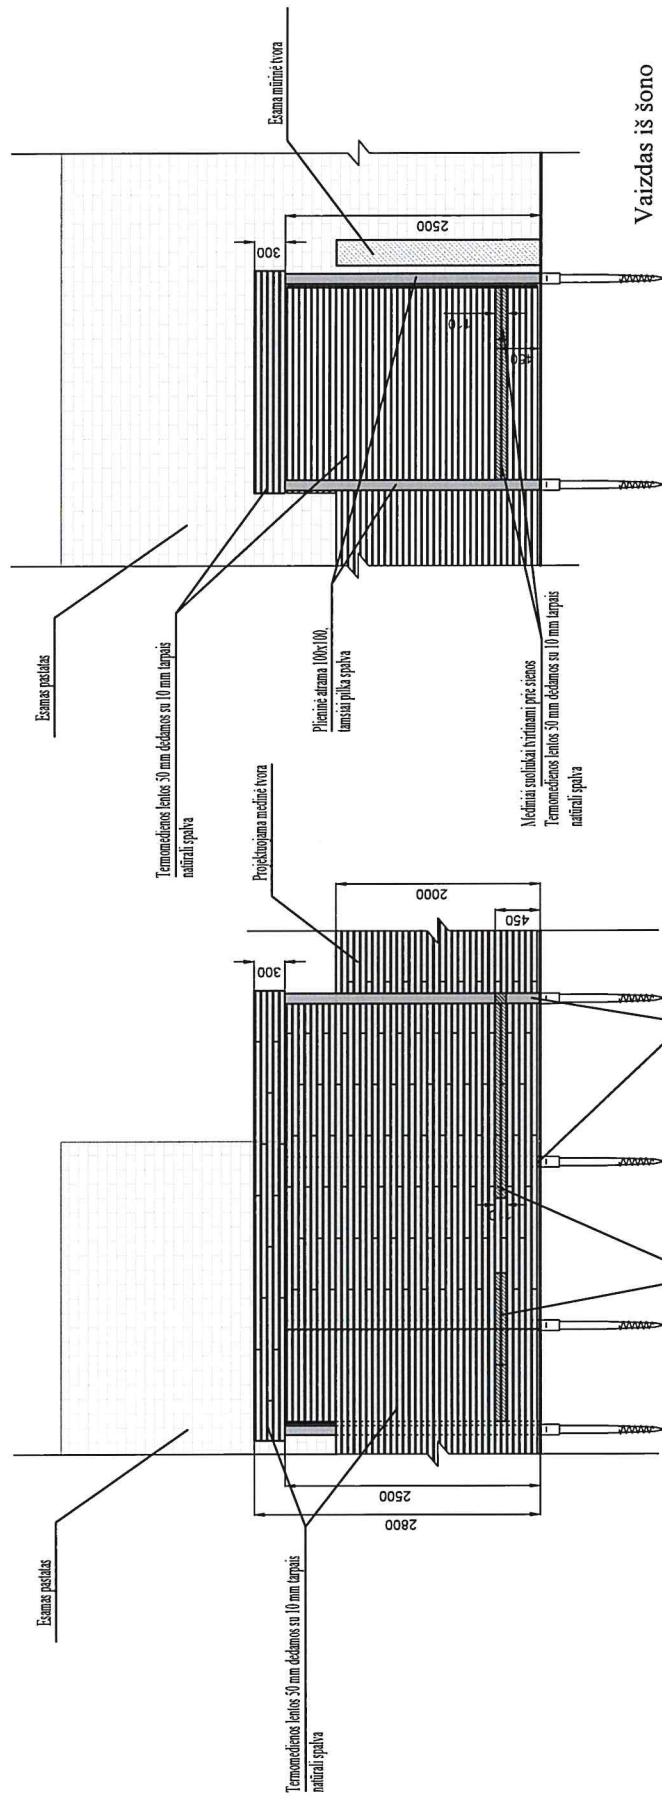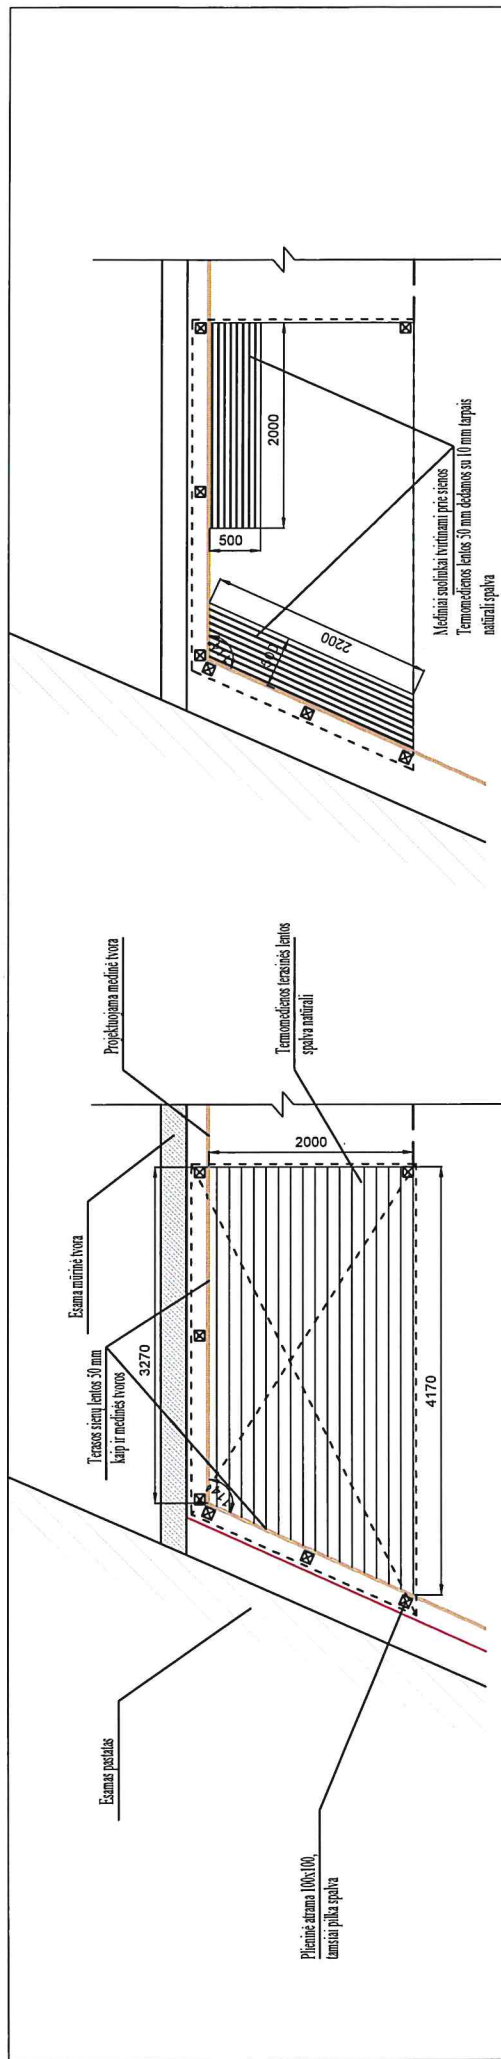

 0	2023 03	LAIDOS STATUSAS. KEITIMO PRIEŽASTIS (JEI TAIKOMA)	
LAIDA	ISLEIDIMO DATA		
ATTESTATO Nr.			
A1087	Proj. vad.	S. Lukšas	Pavėsinės principinė schema
A1382	Arch.	K. Jurkutė	
	Satybojas: VšĮ Respublikinė Klaipėdos ligoninė		M1:50 0
LT	A/SPP/168-SPP-SP-07 1		Lapas 1


BENDRAS PLANAS

Metalinis laikantysis karkasas
dažytas tamsiai pilka spalva,
koroziškumo klasė C4

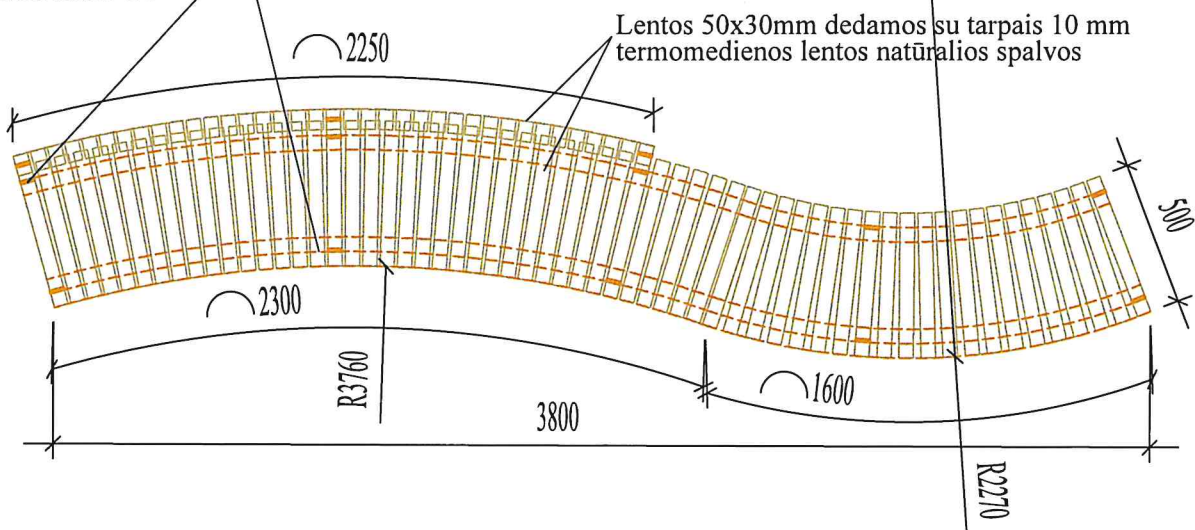


dažytas tamsiai pilka spalva,
koroziškumo klasė C4

Lentos 50x30mm dedamos su tarpais 10 mm
termomedienos lentos natūralios spalvos

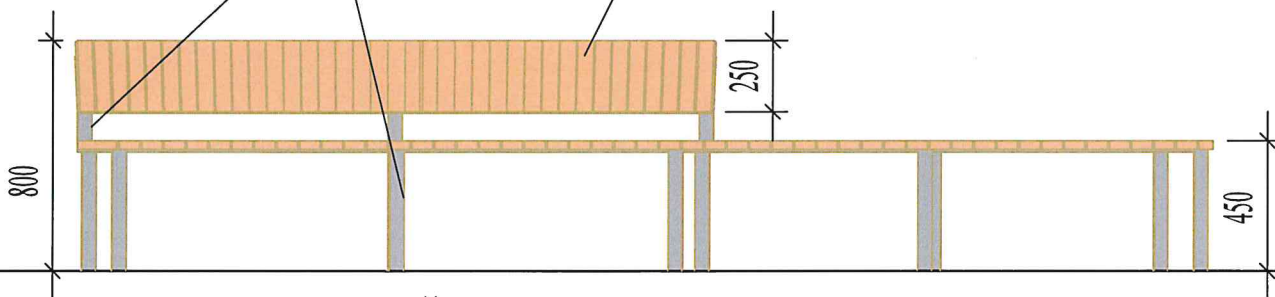

VAIZDAS IŠ PRIEKIO

Metalinis laikantysis karkasas
dažytas tamsiai pilka spalva,
koroziškumo klasė C4

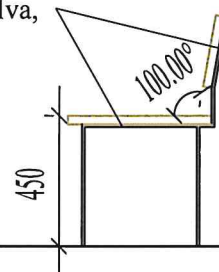


PJŪVIS

1. Medžiagas, spalvas derinti su projekto autoriais.
2. Suoliukų konstrukcijas tikslinti pagal gamintojo technologinius brėžinius.
3. Suoliukas prie grunto tvirtinamas paslėpta konstrukcija.

0	2025 03			
LAIDA	IŠLEIDIMO DATA	LAIDOS STATUSAS. KEITIMO PRIEŽASTIS (JEI TAIKOMA)		
ATESTATO Nr.	 Turgaus A.27, Klaipėda		Kitos paskirties inžinerinių statinių Bangų g. 6A, Klaipėdoje, supaprastintas statybos projektas.	
A1087	Proj. vad.	S.Lukšas	Suoliukas "A"	Laida
A1382	Arch.	K. Jurkutė		0
				M1:25
LT	Statytojas: VšĮ Respublikinė Klaipėdos ligoninė		A/SPP/168-SPP-SP-08	Lapas
				Lapų
				1
				1


Metalinis laikantysis karkasas
dažytas tamsiai pilka spalva,
koroziškumo klasė C4

BENDRAS PLANAS

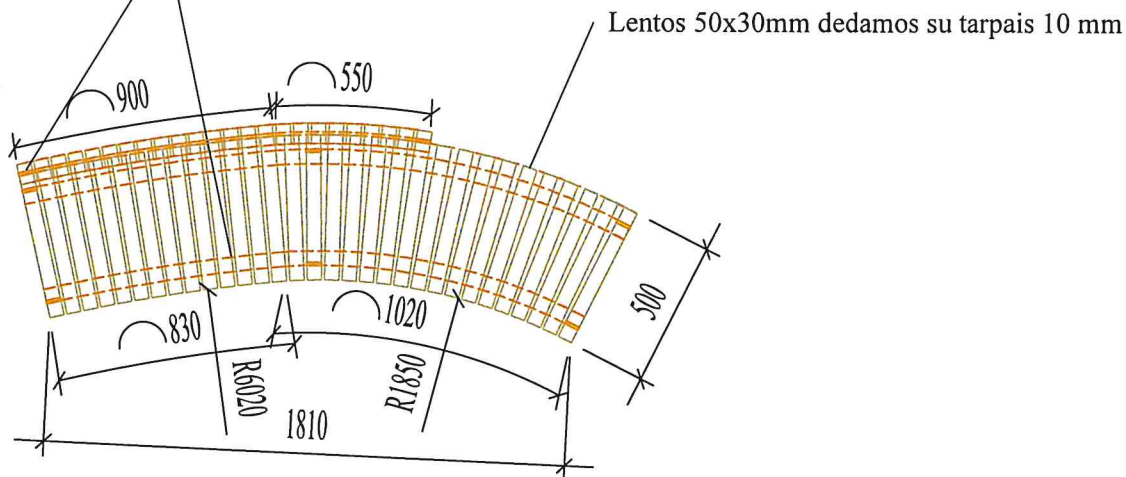


Metalinis laikantysis karkasas
dažytas tamsiai pilka spalva,
koroziškumo klasė C4

Lentos 50x30mm dedamos su tarpais 10 mm

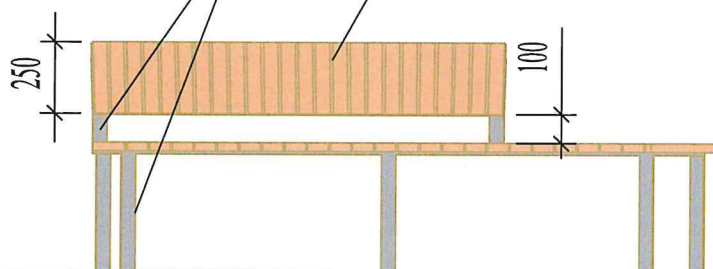

VAIZDAS IŠ PRIEKIO

Metalinis laikantysis karkasas
dažytas tamsiai pilka spalva,
koroziškumo klasė C4

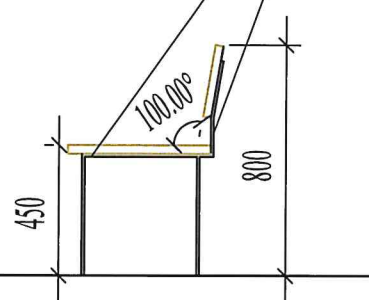


PJŪVIS

1. Medžiagas, spalvas derinti su projekto autoriais.
2. Suoliukų konstrukcijas tikslinti pagal gamintojo technologinius brėžinius.
3. Suoliukas prie grunto tvirtinamas paslėpta konstrukcija.

0	2025 03			
LAIDA	IŠLEIDIMO DATA	LAIDOS STATUSAS. KEITIMO PRIEŽASTIS (JEI TAIKOMA)		
ATESTATO Nr.			Kitos paskirties inžinerinių statinių Bangų g. 6A, Klaipėdoje, supaprastintas statybos projektas.	
A1087	Proj. vad.	S.Lukšas	Suoliukas "B"	Laida
A1382	Arch.	K. Jurkutė		0
LT	Statytojas: VŠĮ Respublikinė Klaipėdos ligoninė		A/SPP/168-SPP-SP-09	Lapas Lapų
				1 1


Detalė "A"

Trinkelės	0.08 m
Skaldos atsių posluksnis	0.03 m
Skaldos pagrindo sluksnis 0/45	0.15 m
Šalčiui neįautrus sluksnis	0.28 m
Esamas gruntas	

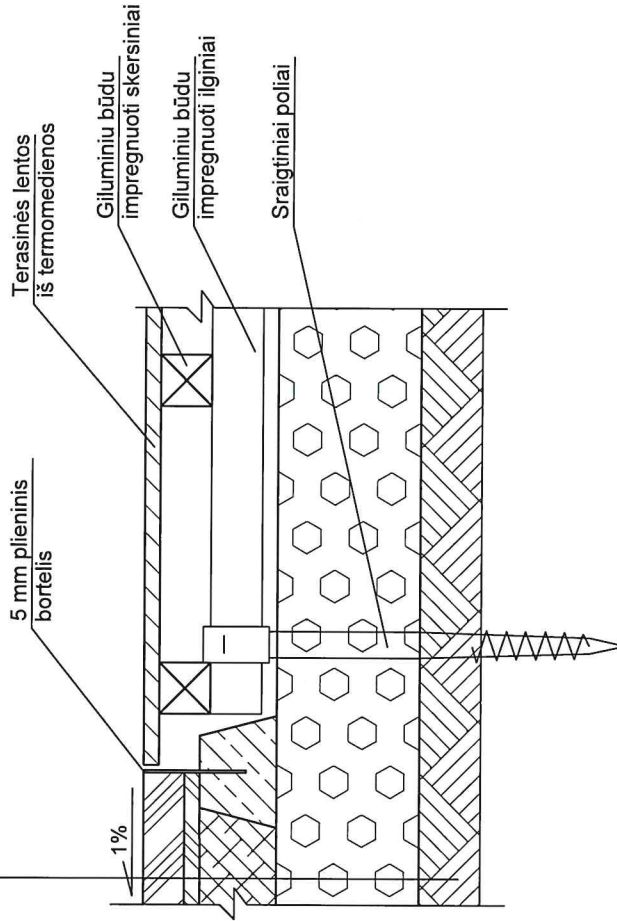

Detalė "B"

Trinkelės	0.08 m
Skaldos atsių posluksnis	0.03 m
Skaldos pagrindo sluksnis 0/45	0.15 m
Šalčiui neįautrus sluksnis	0.28 m
Esamas gruntas	

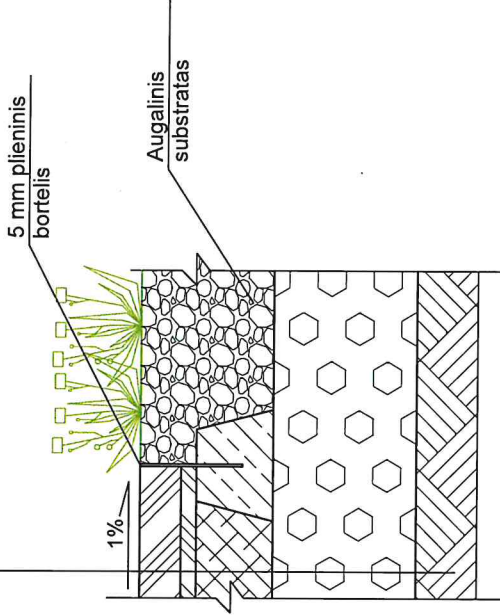

0	2025 03	LAIDOS STATUSAS. KEITIMO PRIEŽASTIS (JEI TAIKOMA)
LAIDA	IŠLEIDIMO DATA	
ATESTATO Nr.	ARCHKO Turgaus A.27, Klaipėda	
A1087	Proj. vad. S. Lukšas	
A1382	Arch. K. Jurkutė	
LT	Slapydar: VšĮ Respublikinė Klaipėdos ligoninė	
		Kitos paskirties inžinerinių statinių Bangų g. 6A, Klaipėdoje, supaprastintas statybos projektas.
		Detalės "A", "B"
		M1:10
		Lapų
		1
		1