



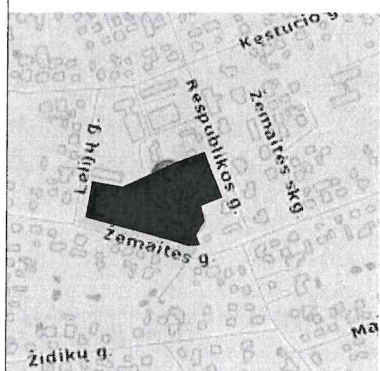

ŽEMĖS SKLYPO PLANAS M 1:1000

Sklypo plotas 16611 m²

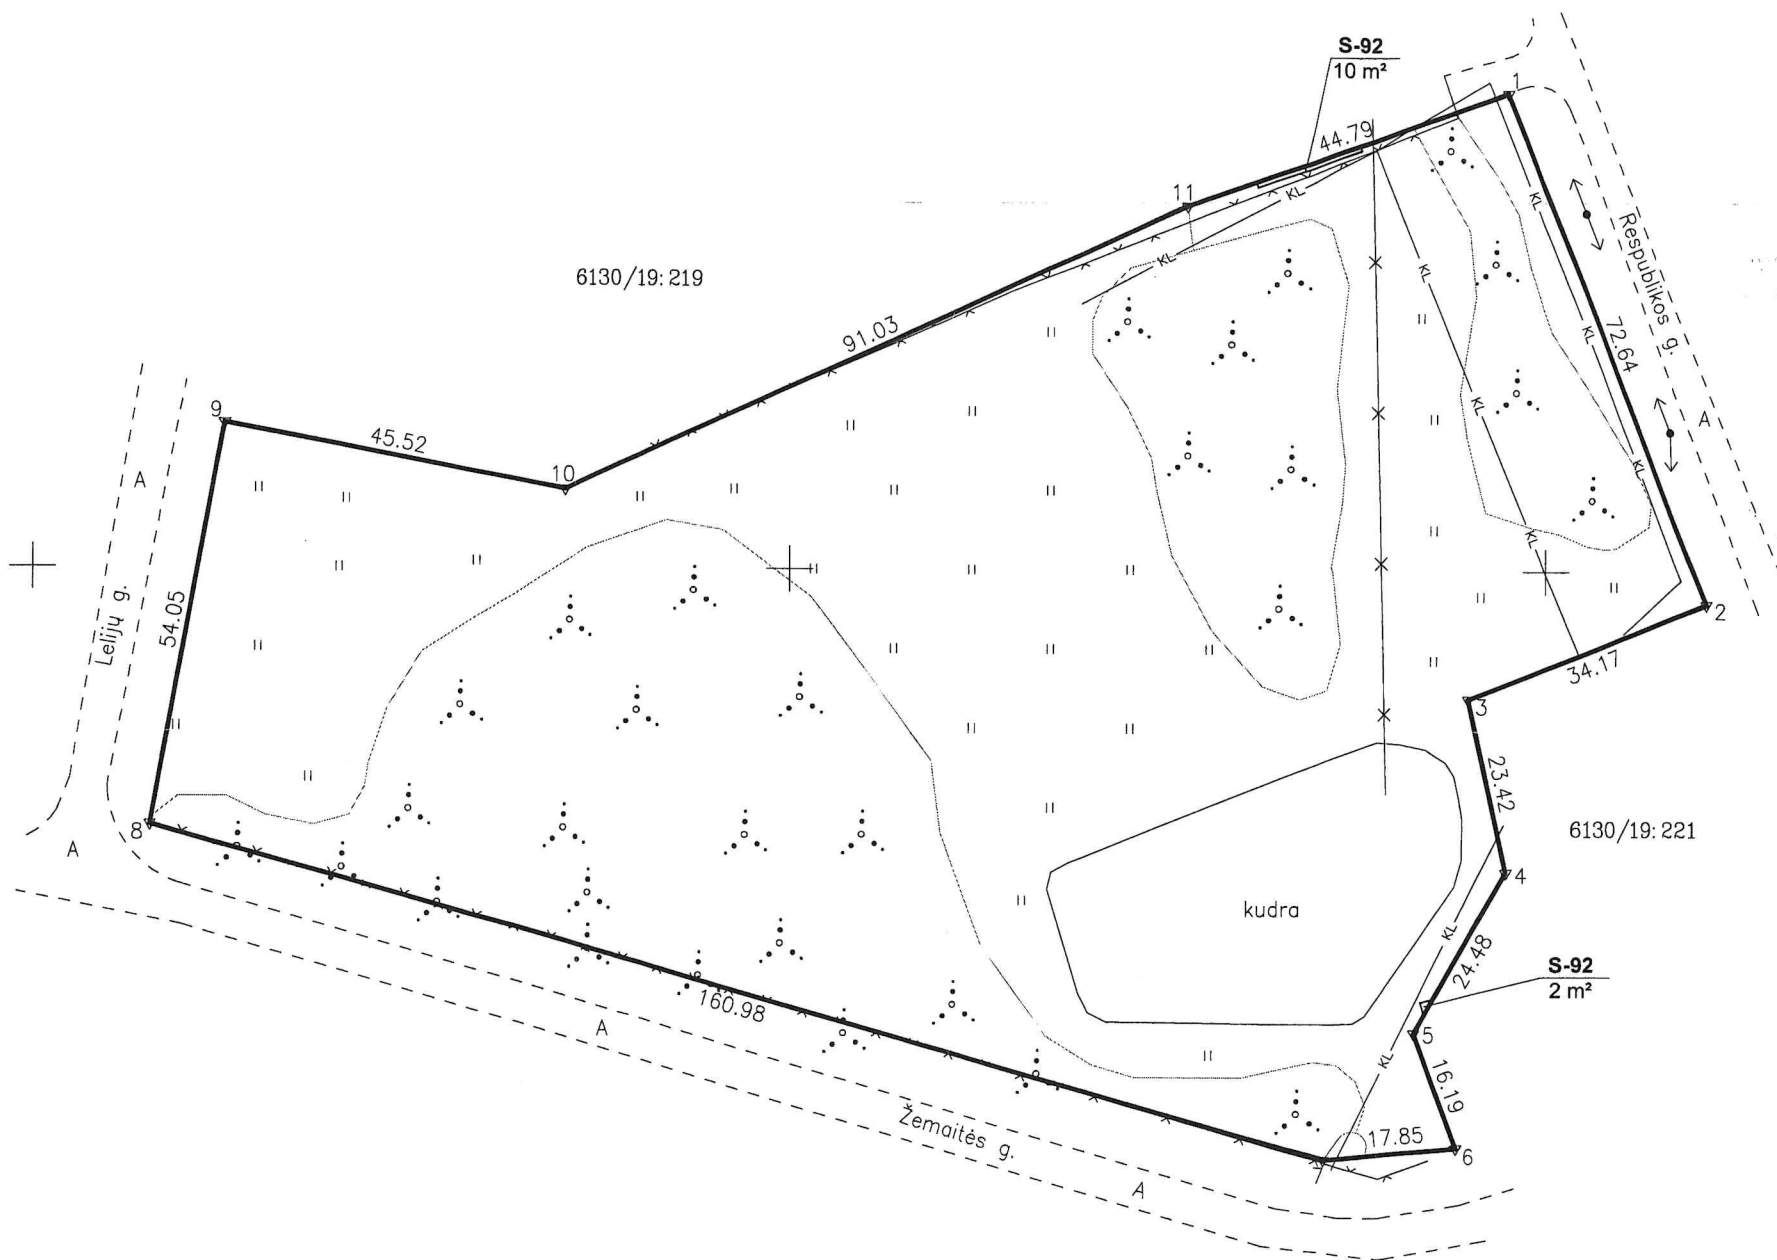

Kadastras:	vieta	Mažeikių m.	blokas	sklypas
Žemės sklypo kadastras Nr.	6	1	3	0 0 0 1 9

Gatvė, namo Nr.	Žemaitės g. 18
Kaimas (miestelis)	
Seniūnija	
Miestas (rajonas)	Mažeikių
Apskritis	Telšių

Gretimybė	Gretimų žemės sklypų kadastras Nr.	Pastabos
1-2		kelias
2-6	6130/19:221	geodeziškai matuotas
6-9		kelias
9-1	6130/19:219	geodeziškai matuotas

Naudojamas plotas							
Privati				Valstybinė			
atskirai		bendrai		atskirai		bendrai	
ind.	m²	ind.	m²	ind.	m²	ind.	m²

Su paženklinimais vietovėje žemės sklypo ribomis, aprašytomis . . . 2017 . . . m.
... 12 . . . mėn. 07 d. žemės sklypo paženklinimo-parodymo akte, ir nustatytu plotu sutinku:
Žemės savininkas (naudotojas):
Mažeikių rajono savivaldybė
(vardas, pavardė) **Bronius Kryžius** (parašas) **2017-12-07** (data)

Nacionalinės žemės tarnybos prie Žemės ūkio ministerijos
... Mažeikių ... skyrius
Patikrino: **V. Virginijus** (Parašas) **2018-03-07** (Vardas ir pavardė) **2018-03-07** (Data)
SUDERINTA: **V. Virginijus** (Parašas) **2018-03-07** (Vardas ir pavardė) **2018-03-07** (Data)

Valstybės įmonės Valstybės žemės fondo Šiaulių žemėtvarkos ir geodezijos skyrius			
Tilžės g. 170, LT-76296 Šiauliai, Tel. 8 41 523585, el.p. šiauliai@vzf.lt (įmonės kodas 120093212)			
Pareigos	Parašas	Vardas, pavardė	Data
Sk. vadovė	Daiva Stankuvienė	Daiva Stankuvienė	2018-02-15
Sk. vadovo pavaduotojas	Edvinas Strautininkas	Edvinas Strautininkas	2017-12-07
Specialistas	Dainius Virginijus Umbrasas	Dainius Virginijus Umbrasas	2017-12-07

X=6244100.00
Y=396600.00

Kopija tikra
Bendrojo skyriaus vyr. specialistas
Kristina Raudonienė
2018-02-15



SKLYPO RIBOS PAŽYMĖTOS
KADASTRO ŽEMĖLAPYJE
VIŠKINIO G. 170, LT-76296 ŠIAULIAI
Ilona Stankuvienė
(parašas) (vardas, pavardė)
2018 m. 03 mėn. 15 d.

SUDERINTA
Architektūros ir urbanistikos
skyriaus vedėja
Daiva Stankuvienė
Data 2018-02-15

ŽEMĖS SKLYPO PLANAS M 1:1000

Sklypo plotas 16611 m²

Žemės sklypo kadastro Nr. 61300019

KOORDINAČIŲ ŽINIARAŠTIS

Koordinatinių sistema LKS-94							
Taško Nr.	Kodas	X	Y	Taško Nr.	Kodas	X	Y
1	R	6244263.30	396794.84				
2	R	6244195.74	396821.53				
3	R	6244183.03	396789.81				
4	R	6244160.15	396794.82				
5	R	6244138.90	396782.67				
6	R	6244123.76	396788.40				
7	R	6244122.11	396770.63				
8	R	6244165.94	396615.73				
9	R	6244219.15	396625.22				
10	R	6244210.37	396669.89				
11	R	6244248.27	396752.65				

Kopija
Bendrojo skyriaus vyr. specialistė
Kristina Raudonienė
20 12-04-20

BENDRASIS SKYRIUS

SKLYPO CENTRO KOORDINATĖS	
Koordinatinių sistema	Koordinatės X/Y
Valstybinė LKS-1994	X=6244189 Y=396727

Žiniaraštį sudarė	(parašas)	Dainius Virginijus Umbrasas	2M-M-2032	2017-12-07
		(vardas ir pavardė)	(kvalifikacijos pažymėjimo Nr.)	(data)

Kopija

Duomenys apie žemės naudojimo apribojimus			
Eil. Nr	Kodas	Apribojimai	Žemės plotas, m²
1	2	3	4
1	6	VI. Elektros linijų apsaugos zonos	174
2	49	XLIX. Vandentiekio, lietaus ir fekalinės kanalizacijos tinklų ir įrenginių apsaugos zonos	2069

NUMATOMI SERVITUTAI			
Eil. Nr	Kodas	Servituto rūšis	Plotas, m²
1	92	Kiti servitutai (tarnaujantis daiktas); (servitutas skirtas prižiūrėti pastatus (1,0 m nuo pastato sienos), esančius adresu Mažeikių r. sav. Mažeikių m. Kęstučio g. 15, sklype Kad. Nr. 6130/0019:219) numatomas	10
2	92	Kiti servitutai (tarnaujantis daiktas); (servitutas skirtas prižiūrėti pastatus (1,0 m nuo pastato sienos), esančius adresu Mažeikių r. sav. Mažeikių m. Žemaitės g. 16B, sklype kad. Nr. 6130/0019:221) numatomas	2

Ištrauka iš Lietuvos Administracinių teisų pažeidimų kodekso:

112 straipsnis. Nuolatinių žemėnaudos riboženklų sunaikinimas arba sugadinimas - užtraukia baudą nuo septyniasdešimt iki vieno šimto keturiasdešimt eurų.