| | | | | |
|---|---|---|---|---|
| 1. | Griovių valymas įranga vienakaušiais ekskavatoriais su 0.4 m³ talpos kaušais, kai valomo sluoksnio storis iki 0.2 m | **Up. Savida**<br>Pk 96+00-96+50<br>Pk 106+00-106+40<br>Pk 108+10-108+40<br>Pk 111+40-111+83 | m | 163 |
| 2. | Griovių valymas įranga vienakaušiais ekskavatoriais su 0.4 m³ talpos kaušais, kai valomo sluoksnio storis iki 0.4 m | **Up. Savida**<br>Pk 96+50-97+30<br>Pk 105+10-106+00<br>Pk 106+40-106+60<br>Pk 107+80-108+10<br>Pk 108+40-108+90<br>Pk 111+00-111+40 | m | 310 |
| 3. | Griovių valymas įranga vienakaušiais ekskavatoriais su 0.4 m³ talpos kaušais, kai valomo sluoksnio storis didesnis kaip 0.4 m | **Up. Savida**<br>Pk 97+30-105+10<br>Pk 106+60-107+80<br>Pk 108+90-111+00 | m | 1110 |
| 4. | Griovių valymas ir gilinimas rankiniu būdu, kai griovio gylis iki 3 m | | m³ | 5 |
| 5. | Supilto I-II grupės grunto sklaidymas buldozeriais iki 59 kw (80 aj) galingumo kai paskleistos juostos plotis 10 m | | m³ | 441,27 |
| 6. | Pagriovių lėkščiavimas iškastų iš griovių sąnašų susmulkinimui traktoriais iki 59 kW (80 AJ) galingumo | | ha | 1,583 |
| 7. | Mechanizuotas griovių šlaitų šienavimas įranga ant traktorių iki 59 kW (80 AJ) galingumo, kai šlaitai apaugę krūmokšniais | | ha | 1,4247 |
| 8. | Nušienautos žolės nugrėbimas nuo griovių šlaitų ir išmetimas ant griovių krašto | | ha | 1,4247 |
| 9. | Dirbtinių kliūčių išardymas vienakaušiais ekskavatoriais, pakraunant į transporto priemones | | m³ | 9 |
| 10. | Dirbtinių šiūkšlių išvežimas | | t | 14,4 |

| | | | | |
|---|---|---|---|---|
| 1. | Drenažo žiočių pakeitimas naujomis, kai d110 mm | | vnt. | 2 |
| 2. | Drenažo žiočių pakeitimas naujomis, kai d160 mm | | vnt. | 1 |
| 3. | Drenažo žiočių pakeitimas naujomis, kai d200 mm | | vnt. | 1 |
| 4. | Sąnašų iš esamų drenažo žiočių valymas | | m³ | 0,4 |
| 5. | Vamzdinių g/b vandens pralaidų išvalymas nuo sąnašų | | m³ | 4,36 |
| 6. | Signalinių stulpelių įrengimas | | vnt. | 12 |
| 7. | Įvairių paviršių valymas metaliniu šepečiu rankiniu būdu | | m² | 4 |
| 8. | II grupės grunto kasimas ir supylimas į krūvas vienakaušiais ekskavatoriais su 0.25 m³ talpos kaušais (pralaidų atkasimas) | | m³ | 40 |
| 9. | Tarpų tarp pralaidų vamzdžio užtaisymas | | vnt. | 2 |
| 10. | Pralaidų užvertimas II grupės gruntu vienakaušiais ekskavatoriais | | m³ | 40 |
| 11. | Grunto tankinimas mechanizuotu būdu | | m² | 40 |
| 12. | Vandens pašalinimas iš tranšėjų ir pamatų duobių | | m³ | 72 |
| 13. | Laikinų pylimėlių supylimas | | m³ | 60 |
| 14. | Laikinų pylimėlių išardymas | | m³ | 60 |
| 15. | Smėlio pagrindo įrengimas (dangos atsatymui virš pralaidos) | | m³ | 14,4 |
| 16. | Žvyro dangos įrengimas (dangos atsatymui virš pralaidos) | | m³ | 12,96 |

## SUTARTINIAI ŽENKLAI

Žemės paviršius

Esamas griovio dugnas

Projektuojama dugno linija

Ž-d110, 5(4)-114.80

Žočių užrašas:
"d110" nurodo rengiamų žiočių diametrą,
5 - žiočių eilės Nr. nuo griovio pradžios,
(4) - buvusį žiočių eilės Nr. nuo griovio pradžios,
126,88 - esamo drenažo žiočių altitudė

PASTABA: Griovio dugną ties tvarkingomis žiotimis ir esamomis pralaidomis po 2m į abi puses valyti rankiniu būdu

| | | |
|---|---|---|
| | | |
| | | |
| 0 | 2024 | |
| Laida | Išleidimo data | Laidos statusas. Keitimo priežastis (jei taikoma) |

| | | | | |
|---|---|---|---|---|
| Kval. patv. dok. Nr. | GA PROJEKTUOTOJAS | | | Kauno rajono Lapių kadastro vietovėje, esančių valstybei priklausančių melioracijos sistemų rekonstrukcijos techninis darbo projektas |
| S-757-Pm | SPV | A. Gegužis | | Griovių išilginiai ir skersiniai profiliai — Mн1:2000, Mv1:100 — Laida: 0 |
| LT | Kauno rajono savivaldybė | | | GP - 24 - TDP - 19 - B.2 — Lapas: 1 — Lapų: 46 |

# Gr. Nr. S-8

DUGNO NUOLYDIS (prom.) PROJEKTUOJAMAS (ESAMAS) / ATSTUMAS (m): 0.8 / 2107.0

ŠLAITŲ KOEF., IR DUGNO PLOTIS PROJEKTUOJAMAS (ESAMAS) / ATSTUMAS (m): m=2.0; b=0.6

| PIKETAI | ŽEMĖS PAVIRŠIAUS ALTITUDĖS (m) | ESAMOS GRIOVIO DUGNO ALTITUDĖS (m) | PROJEKTUOJAMOS GRIOVIO DUGNO ALTITUDĖS (m) | KASAMŲ SĄNAŠŲ ARBA GRUNTO STORIS (m) |
|---|---|---|---|---|
| 0+10 | 66.11 | 64.37 | 63.93 | -0.42 |
| 0+20 | 66.07 | 64.35 | 63.94 | -0.41 |
| 0+30 | 66.00 | 64.35 | 63.95 | -0.41 |
| 0+40 | 65.95 | 64.36 | 63.95 | -0.41 |
| 0+50 | 65.92 | 64.37 | 63.96 | -0.41 |
| 0+60 | 65.88 | 64.38 | 63.97 | -0.41 |
| 0+70 | 65.85 | 64.39 | 63.98 | -0.42 |
| 0+80 | 65.90 | 64.41 | 63.99 | -0.42 |
| 0+90 | 65.97 | 64.42 | 63.99 | -0.43 |
| 1+00 | 66.04 | 64.43 | 64.00 | -0.42 |
| 1+10 | 66.11 | 64.44 | 64.01 | -0.43 |
| 1+20 | 66.18 | 64.45 | 64.02 | -0.43 |
| 1+30 | 66.26 | 64.46 | 64.03 | -0.43 |
| 1+40 | 66.33 | 64.47 | 64.03 | -0.43 |
| 1+50 | 66.39 | 64.48 | 64.04 | -0.43 |
| 1+60 | 66.44 | 64.47 | 64.05 | -0.42 |
| 1+70 | 66.48 | 64.36 | 64.06 | -0.30 |
| 1+80 | 66.53 | 64.26 | 64.07 | -0.19 |
| 1+90 | 66.57 | 64.51 | 64.08 | -0.43 |
| 2+00 | 66.60 | 64.23 | 64.08 | -0.14 |
| 2+10 | 66.61 | 64.21 | 64.09 | -0.12 |
| 2+20 | 66.63 | 64.20 | 64.10 | -0.10 |
| 2+30 | 66.65 | 64.19 | 64.11 | -0.08 |
| 2+40 | 66.67 | 64.17 | 64.12 | -0.06 |
| 2+50 | 66.68 | 64.16 | 64.12 | -0.04 |
| 2+60 | 66.70 | 64.15 | 64.13 | -0.02 |
| 2+70 | 66.73 | 64.16 | 64.14 | -0.02 |
| 2+80 | 66.78 | 64.17 | 64.15 | -0.02 |
| 2+90 | 66.83 | 64.18 | 64.16 | -0.03 |
| 3+00 | 66.89 | 64.21 | 64.16 | -0.04 |
| 3+10 | 66.94 | 64.23 | 64.17 | -0.06 |
| 3+20 | 66.99 | 64.25 | 64.18 | -0.07 |
| 3+30 | 67.04 | 64.27 | 64.19 | -0.09 |
| 3+40 | 67.09 | 64.30 | 64.20 | -0.10 |
| 3+50 | 67.14 | 64.32 | 64.20 | -0.11 |
| 3+60 | 67.19 | 64.34 | 64.21 | -0.13 |
| 3+70 | 67.24 | 64.36 | 64.22 | -0.14 |
| 3+80 | 67.28 | 64.39 | 64.23 | -0.16 |
| 3+90 | 67.33 | 64.41 | 64.24 | -0.17 |
| 4+00 | 67.38 | 64.43 | 64.24 | -0.19 |
| 4+10 | 67.43 | 64.46 | 64.25 | -0.20 |
| 4+20 | 67.41 | 64.45 | 64.26 | -0.19 |
| 4+30 | 67.37 | 64.45 | 64.27 | -0.18 |
| 4+40 | 67.33 | 64.45 | 64.28 | -0.18 |
| 4+50 | 67.28 | 64.46 | 64.29 | -0.17 |
| 4+60 | 67.24 | 64.46 | 64.29 | -0.17 |
| 4+70 | 67.19 | 64.47 | 64.30 | -0.17 |
| 4+80 | 67.15 | 64.47 | 64.31 | -0.16 |
| 4+90 | 67.10 | 64.48 | 64.32 | -0.16 |
| 5+00 | 67.06 | 64.48 | 64.33 | -0.16 |
| 5+10 | 67.01 | 64.49 | 64.33 | -0.15 |
| 5+20 | 66.96 | 64.49 | 64.34 | -0.15 |
| 5+30 | 66.92 | 64.50 | 64.35 | -0.15 |
| 5+40 | 66.90 | 64.44 | 64.36 | -0.08 |
| 5+50 | 66.91 | 64.39 | 64.37 | -0.02 |
| 5+60 | 66.93 | 64.41 | 64.37 | -0.04 |
| 5+70 | 66.96 | 64.44 | 64.38 | -0.06 |
| 5+80 | 66.98 | 64.46 | 64.39 | -0.07 |
| 5+90 | 67.00 | 64.49 | 64.40 | -0.09 |
| 6+00 | 67.00 | 64.52 | 64.41 | -0.11 |
| 6+10 | 66.99 | 64.54 | 64.41 | -0.13 |
| 6+20 | 66.96 | 64.56 | 64.42 | -0.14 |
| 6+30 | 66.93 | 64.58 | 64.43 | -0.15 |
| 6+40 | 66.89 | 64.60 | 64.44 | -0.16 |
| 6+50 | 66.87 | 64.61 | 64.45 | -0.17 |
| 6+60 | 66.79 | 64.62 | 64.46 | -0.17 |
| 6+70 | 66.74 | 64.63 | 64.46 | -0.17 |
| 6+80 | 66.69 | 64.65 | 64.47 | -0.18 |
| 6+90 | 66.65 | 64.66 | 64.48 | -0.19 |
| 7+00 | 66.61 | 64.68 | 64.49 | -0.19 |
| 7+10 | 66.57 | 64.70 | 64.50 | -0.20 |
| 7+20 | 66.53 | 64.72 | 64.50 | -0.21 |
| 7+30 | 66.50 | 64.73 | 64.51 | -0.22 |
| 7+40 | 66.48 | 64.75 | 64.52 | -0.23 |
| 7+50 | 66.45 | 64.77 | 64.53 | -0.24 |
| 7+60 | 66.45 | 64.77 | 64.54 | -0.23 |
| 7+70 | 66.50 | 64.77 | 64.54 | -0.22 |
| 7+80 | 66.55 | 64.76 | 64.55 | -0.21 |
| 7+90 | 66.59 | 64.76 | 64.56 | -0.20 |
| 8+00 | 66.64 | 64.76 | 64.57 | -0.19 |
| 8+10 | 66.69 | 64.76 | 64.58 | -0.18 |
| 8+20 | 66.74 | 64.76 | 64.58 | -0.17 |
| 8+30 | 66.78 | 64.75 | 64.59 | -0.16 |
| 8+40 | 66.83 | 64.75 | 64.60 | -0.15 |
| 8+50 | 66.88 | 64.75 | 64.61 | -0.14 |
| 8+60 | 66.93 | 64.75 | 64.62 | -0.13 |
| 8+70 | 66.97 | 64.75 | 64.62 | -0.12 |
| 8+80 | 67.05 | 64.77 | 64.63 | -0.13 |
| 8+90 | 67.08 | 64.78 | 64.64 | -0.14 |
| 9+00 | 67.11 | 64.80 | 64.65 | -0.15 |
| 9+10 | 67.14 | 64.81 | 64.66 | -0.16 |
| 9+20 | 67.17 | 64.83 | 64.67 | -0.17 |
| 9+30 | 67.20 | 64.85 | 64.67 | -0.17 |
| 9+40 | 67.00 | 64.85 | 64.68 | -0.17 |
| 9+50 | 66.76 | 64.85 | 64.69 | -0.16 |
| 9+60 | 66.52 | 64.83 | 64.70 | -0.13 |
| 9+70 | 66.28 | 64.80 | 64.71 | -0.10 |
| 9+80 | 66.04 | 64.78 | 64.71 | -0.07 |
| 9+90 | 65.80 | 64.76 | 64.72 | -0.04 |
| 10+00 | 65.64 | 64.77 | 64.73 | -0.04 |
| 10+10 | 65.78 | 64.87 | 64.74 | -0.13 |
| 10+20 | 66.01 | 64.92 | 64.75 | -0.17 |
| 10+30 | 66.30 | 64.94 | 64.75 | -0.18 |
| 10+40 | 66.58 | 64.96 | 64.76 | -0.20 |
| 10+50 | 66.87 | 64.98 | 64.77 | -0.21 |
| 10+60 | 66.89 | 65.00 | 64.78 | -0.22 |
| 10+70 | 66.89 | 65.00 | 64.79 | -0.22 |
| 10+80 | 66.90 | 65.01 | 64.79 | -0.21 |
| 10+90 | 66.91 | 65.01 | 64.80 | -0.21 |
| 11+00 | 66.91 | 65.01 | 64.81 | -0.20 |
| 11+10 | 66.92 | 65.02 | 64.82 | -0.20 |
| 11+20 | 66.93 | 65.02 | 64.83 | -0.19 |
| 11+30 | 66.93 | 65.03 | 64.84 | -0.19 |
| 11+40 | 66.94 | 65.03 | 64.84 | -0.19 |
| 11+50 | 66.95 | 65.03 | 64.85 | -0.18 |
| 11+60 | 66.95 | 65.04 | 64.86 | -0.18 |
| 11+70 | 66.96 | 65.04 | 64.87 | -0.17 |
| 11+80 | 66.99 | 65.03 | 64.88 | -0.16 |
| 11+90 | 67.02 | 65.03 | 64.88 | -0.15 |
| 12+00 | 67.06 | 65.03 | 64.89 | -0.14 |
| 12+10 | 67.10 | 65.03 | 64.90 | -0.13 |
| 12+20 | 67.13 | 65.02 | 64.91 | -0.12 |
| 12+30 | 67.17 | 65.02 | 64.92 | -0.10 |
| 12+40 | 67.21 | 65.02 | 64.92 | -0.09 |
| 12+50 | 67.24 | 65.02 | 64.93 | -0.08 |
| 12+60 | 67.28 | 65.01 | 64.94 | -0.07 |
| 12+70 | 67.32 | 65.01 | 64.95 | -0.06 |
| 12+80 | 67.36 | 65.01 | 64.96 | -0.05 |
| 12+90 | 67.40 | 65.00 | 64.96 | -0.04 |
| 13+00 | 67.39 | 65.01 | 64.97 | -0.03 |
| 13+10 | 67.30 | 65.01 | 64.98 | -0.03 |
| 13+20 | 67.22 | 65.01 | 64.99 | -0.03 |
| 13+30 | 67.17 | 65.02 | 65.00 | -0.02 |
| 13+40 | 67.11 | 65.03 | 65.00 | -0.02 |
| 13+50 | 67.05 | 65.03 | 65.01 | -0.02 |
| 13+60 | 67.00 | 65.04 | 65.02 | -0.02 |
| 13+70 | 66.94 | 65.05 | 65.03 | -0.02 |
| 13+80 | 66.88 | 65.05 | 65.04 | -0.02 |
| 13+90 | 66.83 | 65.06 | 65.05 | -0.01 |
| 14+00 | 66.77 | 65.07 | 65.05 | -0.01 |
| 14+10 | 66.79 | 65.07 | 65.06 | -0.01 |
| 14+20 | 66.80 | 65.08 | 65.07 | -0.01 |
| 14+30 | 66.82 | 65.09 | 65.08 | -0.01 |
| 14+40 | 66.83 | 65.09 | 65.09 | -0.01 |
| 14+50 | 66.85 | 65.10 | 65.09 | -0.01 |
| 14+60 | 66.86 | 65.11 | 65.10 | -0.01 |
| 14+70 | 66.87 | 65.11 | 65.11 | 0.00 |
| 14+80 | 66.89 | 65.12 | 65.12 | 0.00 |
| 14+90 | 66.90 | 65.13 | 65.13 | 0.00 |
| 15+00 | 66.92 | 65.13 | 65.13 | 0.00 |
| 15+10 | 66.93 | 65.14 | 65.14 | 0.00 |
| 15+20 | 66.95 | 65.15 | 65.15 | 0.00 |
| 15+30 | 66.96 | 65.16 | 65.16 | 0.00 |
| 15+40 | 66.98 | 65.16 | 65.17 | 0.00 |
| 15+50 | 66.99 | 65.17 | 65.17 | 0.00 |
| 15+60 | 67.00 | 65.19 | 65.18 | 0.00 |
| 15+70 | 67.02 | 65.20 | 65.19 | -0.01 |
| 15+80 | 67.03 | 65.21 | 65.20 | -0.01 |
| 15+90 | 67.04 | 65.22 | 65.21 | -0.02 |
| 16+00 | 67.08 | 65.24 | 65.22 | -0.02 |
| 16+10 | 67.12 | 65.26 | 65.22 | -0.03 |
| 16+20 | 67.15 | 65.27 | 65.23 | -0.04 |
| 16+30 | 67.19 | 65.29 | 65.24 | -0.05 |
| 16+40 | 67.22 | 65.30 | 65.25 | -0.06 |
| 16+50 | 67.26 | 65.32 | 65.26 | -0.06 |
| 16+60 | 67.29 | 65.33 | 65.26 | -0.07 |
| 16+70 | 67.33 | 65.35 | 65.27 | -0.08 |
| 16+80 | 67.36 | 65.37 | 65.28 | -0.09 |
| 16+90 | 67.40 | 65.38 | 65.29 | -0.09 |
| 17+00 | 67.43 | 65.40 | 65.30 | -0.10 |
| 17+10 | 67.47 | 65.41 | 65.30 | -0.11 |
| 17+20 | 67.49 | 65.43 | 65.31 | -0.12 |
| 17+30 | 67.46 | 65.43 | 65.32 | -0.11 |
| 17+40 | 67.44 | 65.44 | 65.33 | -0.11 |
| 17+50 | 67.42 | 65.44 | 65.34 | -0.10 |
| 17+60 | 67.40 | 65.44 | 65.34 | -0.10 |
| 17+70 | 67.38 | 65.45 | 65.35 | -0.09 |
| 17+80 | 67.35 | 65.45 | 65.36 | -0.09 |
| 17+90 | 67.33 | 65.45 | 65.37 | -0.08 |
| 18+00 | 67.31 | 65.46 | 65.38 | -0.08 |
| 18+10 | 67.29 | 65.46 | 65.38 | -0.07 |
| 18+20 | 67.27 | 65.46 | 65.39 | -0.07 |
| 18+30 | 67.25 | 65.47 | 65.40 | -0.06 |
| 18+40 | 67.22 | 65.47 | 65.41 | -0.06 |
| 18+50 | 67.20 | 65.47 | 65.42 | -0.06 |
| 18+60 | 67.19 | 65.48 | 65.43 | -0.05 |
| 18+70 | 67.20 | 65.48 | 65.43 | -0.05 |
| 18+80 | 67.22 | 65.49 | 65.44 | -0.05 |
| 18+90 | 67.23 | 65.49 | 65.45 | -0.04 |
| 19+00 | 67.25 | 65.50 | 65.46 | -0.04 |
| 19+10 | 67.26 | 65.51 | 65.47 | -0.04 |
| 19+20 | 67.28 | 65.51 | 65.47 | -0.04 |
| 19+30 | 67.29 | 65.52 | 65.48 | -0.04 |
| 19+40 | 67.31 | 65.52 | 65.49 | -0.03 |

GRUNTAS: Vidutinis priemolis

ŠLAITŲ IR DUGNO STIPRINIMAS PROJEKTUOJAMAS (ESAMAS): Šlaitai stabilūs, apauge žoline augmenyja, dugne sąnašos (Nestiprinama)

ESAMOS DEFORMACIJOS: Dugne sąnašos, kūmai ir žolinė augmenija (0+10 – 4+20); Dugne sąnašos ir aukštastiebė žolinė augmenija (4+20 – 19+40)

PROJEKTUOJAMI DARBAI: Pavalyti griovio dugną nuo sąnašų, pašalint dirbtines kliūtis, pašalint retus krūmus (0+10 – 4+20); Pavalyti griovio dugną nuo sąnašų (4+20 – 19+40)

| GP - 24 - TDP - 19 - B.2 | Lapas | Lapų | Laida |
|---|---|---|---|
| | 2 | 46 | 0 |

| PIKETAI | ŽEMĖS PAVIRŠIAUS ALTITUDĖS (m) | ESAMOS GRIOVIO DUGNO ALTITUDĖS (m) | PROJEKTUOJAMOS GRIOVIO DUGNO ALTITUDĖS (m) | KASAMŲ SĄNAŠŲ ARBA GRUNTO STORIS (m) |
|---|---|---|---|---|
| 17+60 | 67.40 | 65.44 | 65.34 | -0.10 |
| 17+70 | 67.38 | 65.45 | 65.35 | -0.09 |
| 17+80 | 67.35 | 65.45 | 65.36 | -0.09 |
| 17+90 | 67.33 | 65.45 | 65.37 | -0.08 |
| 18+00 | 67.31 | 65.46 | 65.38 | -0.08 |
| 18+10 | 67.29 | 65.46 | 65.38 | -0.07 |
| 18+20 | 67.27 | 65.46 | 65.39 | -0.07 |
| 18+30 | 67.25 | 65.47 | 65.40 | -0.06 |
| 18+40 | 67.22 | 65.47 | 65.41 | -0.06 |
| 18+50 | 67.20 | 65.47 | 65.42 | -0.06 |
| 18+60 | 67.19 | 65.48 | 65.43 | -0.05 |
| 18+70 | 67.20 | 65.48 | 65.43 | -0.05 |
| 18+80 | 67.22 | 65.49 | 65.44 | -0.05 |
| 18+90 | 67.23 | 65.49 | 65.45 | -0.04 |
| 19+00 | 67.25 | 65.50 | 65.46 | -0.04 |
| 19+10 | 67.26 | 65.51 | 65.47 | -0.04 |
| 19+20 | 67.28 | 65.51 | 65.47 | -0.04 |
| 19+30 | 67.29 | 65.52 | 65.48 | -0.04 |
| 19+40 | 67.31 | 65.52 | 65.49 | -0.03 |
| 19+50 | 67.32 | 65.53 | 65.50 | -0.03 |
| 19+60 | 67.34 | 65.53 | 65.51 | -0.03 |
| 19+70 | 67.36 | 65.54 | 65.51 | -0.03 |
| 19+80 | 67.37 | 65.55 | 65.52 | -0.02 |
| 19+90 | 67.39 | 65.55 | 65.53 | -0.02 |
| 20+00 | 67.41 | 65.56 | 65.54 | -0.02 |
| 20+10 | 67.43 | 65.56 | 65.55 | -0.02 |
| 20+20 | 67.46 | 65.57 | 65.55 | -0.01 |
| 20+30 | 67.48 | 65.63 | 65.56 | -0.07 |
| 20+40 | 67.48 | 65.70 | 65.57 | -0.13 |
| 20+50 | 67.49 | 65.78 | 65.58 | -0.20 |
| 20+60 | 67.50 | 65.85 | 65.59 | -0.26 |
| 20+70 | 67.51 | 65.92 | 65.59 | -0.33 |
| 20+80 | 67.52 | 66.00 | 65.60 | -0.39 |
| 20+90 | 67.53 | 66.07 | 65.61 | -0.46 |
| 21+00 | 67.53 | 66.14 | 65.62 | -0.53 |

| GP - 24 - TDP - 19 - B.2 | Lapas | Lapų | Laida |
|---|---|---|---|
| | 2 | 46 | 0 |

# Gr. Nr. S-8-2

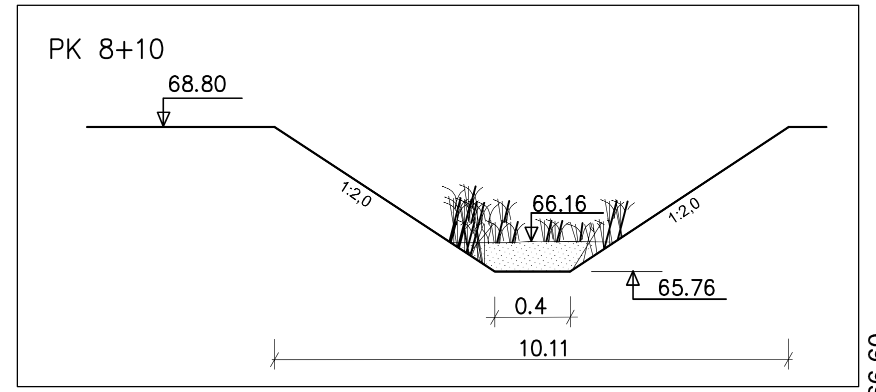

DUGNO NUOLYDIS (prom.) PROJEKTUOJAMAS (ESAMAS) / ATSTUMAS (m): 1.2 / 1247.0

ŠLAITŲ KOEF., IR DUGNO PLOTIS PROJEKTUOJAMAS (ESAMAS) / ATSTUMAS (m): m=2.0; b=0.4

| PIKETAI | ŽEMĖS PAVIRŠIAUS ALTITUDĖS (m) | ESAMOS GRIOVIO DUGNO ALTITUDĖS (m) | PROJEKTUOJAMOS GRIOVIO DUGNO ALTITUDĖS (m) | KASAMŲ SĄNAŠŲ ARBA GRUNTO STORIS (m) |
|---|---|---|---|---|
| 0+10 | 67.10 | 64.92 | 64.78 | -0.14 |
| 0+20 | 67.27 | 64.97 | 64.80 | -0.17 |
| 0+30 | 67.43 | 65.01 | 64.81 | -0.20 |
| 0+40 | 67.59 | 65.05 | 64.82 | -0.23 |
| 0+50 | 67.64 | 65.08 | 64.83 | -0.24 |
| 0+60 | 67.59 | 65.10 | 64.85 | -0.25 |
| 0+70 | 67.53 | 65.12 | 64.86 | -0.26 |
| 0+80 | 67.47 | 65.14 | 64.87 | -0.27 |
| 0+90 | 67.42 | 65.17 | 64.88 | -0.28 |
| 1+00 | 67.36 | 65.19 | 64.89 | -0.29 |
| 1+10 | 67.30 | 65.21 | 64.91 | -0.30 |
| 1+20 | 67.25 | 65.23 | 64.92 | -0.31 |
| 1+30 | 67.19 | 65.27 | 64.93 | -0.34 |
| 1+40 | 67.26 | 65.29 | 64.94 | -0.35 |
| 1+50 | 67.38 | 65.31 | 64.96 | -0.35 |
| 1+60 | 67.49 | 65.33 | 64.97 | -0.36 |
| 1+70 | 67.60 | 65.35 | 64.98 | -0.37 |
| 1+80 | 67.71 | 65.37 | 64.99 | -0.37 |
| 1+90 | 67.82 | 65.39 | 65.00 | -0.38 |
| 2+00 | 67.93 | 65.41 | 65.02 | -0.39 |
| 2+10 | 68.04 | 65.42 | 65.03 | -0.40 |
| 2+20 | 68.15 | 65.44 | 65.04 | -0.40 |
| 2+30 | 68.26 | 65.46 | 65.05 | -0.41 |
| 2+40 | 68.24 | 65.48 | 65.07 | -0.41 |
| 2+50 | 68.20 | 65.50 | 65.08 | -0.42 |
| 2+60 | 68.17 | 65.52 | 65.09 | -0.43 |
| 2+70 | 68.13 | 65.54 | 65.10 | -0.44 |
| 2+80 | 68.09 | 65.56 | 65.12 | -0.44 |
| 2+90 | 68.05 | 65.58 | 65.13 | -0.45 |
| 3+00 | 68.01 | 65.60 | 65.14 | -0.46 |
| 3+10 | 67.97 | 65.62 | 65.15 | -0.47 |
| 3+20 | 67.80 | 65.61 | 65.16 | -0.45 |
| 3+30 | 67.63 | 65.59 | 65.18 | -0.41 |
| 3+40 | 67.45 | 65.56 | 65.19 | -0.37 |
| 3+50 | 67.28 | 65.54 | 65.20 | -0.34 |
| 3+60 | 67.11 | 65.51 | 65.21 | -0.30 |
| 3+70 | 66.94 | 65.49 | 65.23 | -0.26 |
| 3+80 | 66.78 | 65.46 | 65.24 | -0.23 |
| 3+90 | 66.65 | 65.45 | 65.25 | -0.20 |
| 4+00 | 66.57 | 65.45 | 65.26 | -0.19 |
| 4+10 | 66.52 | 65.46 | 65.27 | -0.19 |
| 4+20 | 66.51 | 65.51 | 65.29 | -0.22 |
| 4+30 | 66.81 | 65.57 | 65.30 | -0.27 |
| 4+40 | 67.74 | 65.62 | 65.31 | -0.31 |
| 4+50 | 68.23 | 65.68 | 65.32 | -0.35 |
| 4+60 | 68.25 | 65.71 | 65.34 | -0.37 |
| 4+70 | 68.28 | 65.73 | 65.35 | -0.38 |
| 4+80 | 68.30 | 65.74 | 65.36 | -0.38 |
| 4+90 | 68.32 | 65.76 | 65.37 | -0.38 |
| 5+00 | 68.35 | 65.77 | 65.38 | -0.38 |
| 5+10 | 68.37 | 65.78 | 65.40 | -0.39 |
| 5+20 | 68.41 | 65.80 | 65.41 | -0.39 |
| 5+30 | 68.41 | 65.81 | 65.42 | -0.39 |
| 5+40 | 68.42 | 65.82 | 65.43 | -0.39 |
| 5+50 | 68.43 | 65.84 | 65.45 | -0.39 |
| 5+60 | 68.44 | 65.85 | 65.46 | -0.39 |
| 5+70 | 68.45 | 65.87 | 65.47 | -0.40 |
| 5+80 | 68.45 | 65.88 | 65.48 | -0.40 |
| 5+90 | 68.47 | 65.90 | 65.50 | -0.40 |
| 6+00 | 68.50 | 65.91 | 65.51 | -0.40 |
| 6+10 | 68.53 | 65.92 | 65.52 | -0.40 |
| 6+20 | 68.57 | 65.93 | 65.53 | -0.40 |
| 6+30 | 68.60 | 65.95 | 65.54 | -0.40 |
| 6+40 | 68.63 | 65.96 | 65.56 | -0.40 |
| 6+50 | 68.67 | 65.97 | 65.57 | -0.40 |
| 6+60 | 68.70 | 65.98 | 65.58 | -0.40 |
| 6+70 | 68.73 | 66.00 | 65.59 | -0.40 |
| 6+80 | 68.75 | 66.00 | 65.61 | -0.39 |
| 6+90 | 68.75 | 65.97 | 65.62 | -0.36 |
| 7+00 | 68.76 | 65.95 | 65.63 | -0.32 |
| 7+10 | 68.78 | 65.93 | 65.64 | -0.29 |
| 7+20 | 68.82 | 65.91 | 65.65 | -0.25 |
| 7+30 | 68.85 | 65.88 | 65.67 | -0.22 |
| 7+40 | 68.86 | 65.86 | 65.68 | -0.18 |
| 7+50 | 68.85 | 65.82 | 65.69 | -0.13 |
| 7+60 | 68.83 | 65.79 | 65.70 | -0.08 |
| 7+70 | 68.81 | 65.84 | 65.72 | -0.13 |
| 7+80 | 68.79 | 65.92 | 65.73 | -0.19 |
| 7+90 | 68.79 | 66.00 | 65.74 | -0.26 |
| 8+00 | 68.80 | 66.08 | 65.75 | -0.33 |
| 8+10 | 68.80 | 66.16 | 65.76 | -0.40 |
| 8+20 | 68.80 | 66.24 | 65.78 | -0.47 |
| 8+30 | 68.80 | 66.30 | 65.79 | -0.51 |
| 8+40 | 68.81 | 66.29 | 65.80 | -0.49 |
| 8+50 | 68.81 | 66.28 | 65.81 | -0.47 |
| 8+60 | 68.82 | 66.27 | 65.83 | -0.45 |
| 8+70 | 68.82 | 66.26 | 65.84 | -0.43 |
| 8+80 | 68.83 | 66.25 | 65.85 | -0.40 |
| 8+90 | 68.83 | 66.25 | 65.86 | -0.38 |
| 9+00 | 68.83 | 66.24 | 65.87 | -0.36 |
| 9+10 | 68.84 | 66.23 | 65.89 | -0.34 |
| 9+20 | 68.84 | 66.22 | 65.90 | -0.32 |
| 9+30 | 68.85 | 66.21 | 65.91 | -0.30 |
| 9+40 | 68.85 | 66.20 | 65.92 | -0.27 |
| 9+50 | 68.86 | 66.19 | 65.94 | -0.25 |
| 9+60 | 68.86 | 66.18 | 65.95 | -0.23 |
| 9+70 | 68.86 | 66.17 | 65.96 | -0.21 |
| 9+80 | 68.87 | 66.16 | 65.97 | -0.19 |
| 9+90 | 68.87 | 66.15 | 65.99 | -0.17 |
| 10+00 | 68.88 | 66.15 | 66.00 | -0.15 |
| 10+10 | 68.88 | 66.14 | 66.01 | -0.13 |
| 10+20 | 68.89 | 66.13 | 66.02 | -0.11 |
| 10+30 | 68.89 | 66.12 | 66.03 | -0.08 |
| 10+40 | 68.90 | 66.11 | 66.05 | -0.06 |
| 10+50 | 68.90 | 66.10 | 66.06 | -0.04 |
| 10+60 | 68.91 | 66.09 | 66.07 | -0.02 |
| 10+70 | 68.89 | 66.11 | 66.08 | -0.03 |
| 10+80 | 68.87 | 66.14 | 66.10 | -0.04 |
| 10+90 | 68.85 | 66.16 | 66.11 | -0.05 |
| 11+00 | 68.83 | 66.18 | 66.12 | -0.06 |
| 11+10 | 68.81 | 66.21 | 66.13 | -0.08 |
| 11+20 | 68.79 | 66.23 | 66.14 | -0.09 |
| 11+30 | 68.77 | 66.25 | 66.16 | -0.10 |
| 11+40 | 68.75 | 66.28 | 66.17 | -0.11 |
| 11+50 | 68.73 | 66.30 | 66.18 | -0.12 |
| 11+60 | 68.71 | 66.32 | 66.19 | -0.13 |
| 11+70 | 68.66 | 66.39 | 66.21 | -0.19 |
| 11+80 | 68.62 | 66.47 | 66.22 | -0.25 |
| 11+90 | 68.57 | 66.54 | 66.23 | -0.31 |
| 12+00 | 68.53 | 66.61 | 66.24 | -0.37 |
| 12+10 | 68.48 | 66.69 | 66.25 | -0.43 |
| 12+20 | 68.44 | 66.76 | 66.27 | -0.49 |
| 12+30 | 68.39 | 66.84 | 66.28 | -0.56 |
| 12+40 | 68.35 | 66.90 | 66.29 | -0.60 |

GRUNTAS: Vidutinis priemolis

ŠLAITŲ IR DUGNO STIPRINIMAS PROJEKTUOJAMAS (ESAMAS): Šlaitai stabilūs, apauge žoline augmenyja, dugne sąnašos (Nestiprinama)

ESAMOS DEFORMACIJOS: Dugne sąnašos ir aukštastiebė žolinė augmenija

PROJEKTUOJAMI DARBAI: Pavalyti griovio dugną nuo sąnašų, pašalinti sąžalas

# Gr. Nr. S-8-2

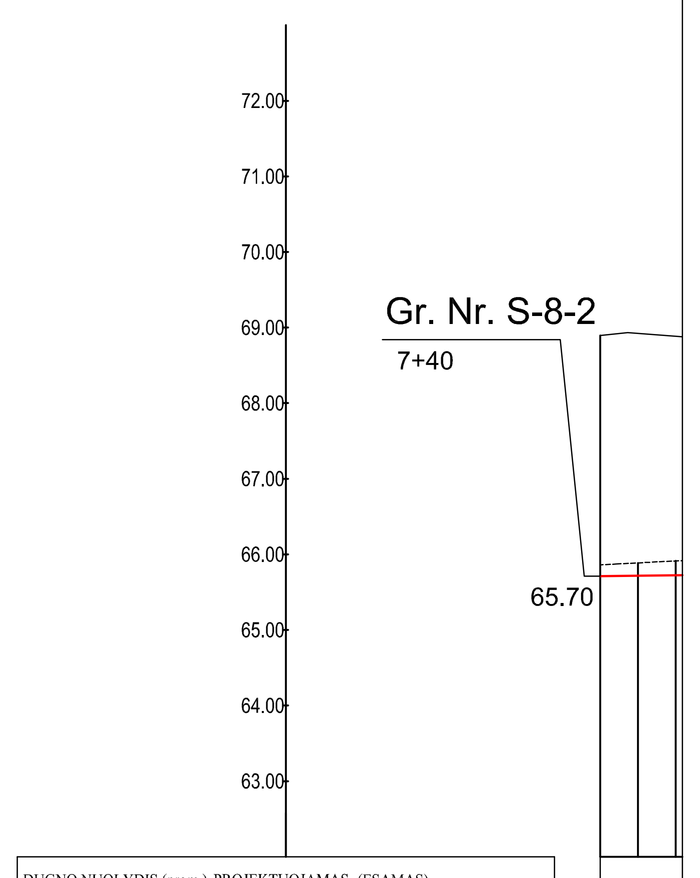


| PIKETAI | ŽEMĖS PAVIRŠIAUS ALTITUDĖS (m) | ESAMOS GRIOVIO DUGNO ALTITUDĖS (m) | PROJEKTUOJAMOS GRIOVIO DUGNO ALTITUDĖS (m) | KASAMŲ SĄNAŠŲ ARBA GRUNTO STORIS (m) |
|---|---|---|---|---|
| 0+10 | 68.92 | 65.89 | 65.72 | -0.17 |
| 0+20 | 68.89 | 65.91 | 65.73 | -0.19 |

GRUNTAS

ŠLAITŲ IR DUGNO STIPRINIMAS PROJEKTUOJAMAS (ESAMAS)

ESAMOS DEFORMACIJOS

PROJEKTUOJAMI DARBAI

| GP - 24 - TDP - 19 - B.2 | Lapas | Lapų | Laida |
|---|---|---|---|
| | 3 | 46 | 0 |

# Gr. Nr. S-8-2-2

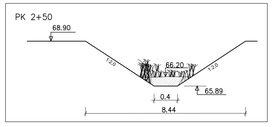


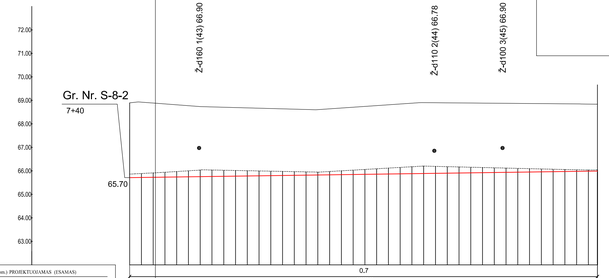


| | | | |
|---|---|---|---|
| 1. | Ratų krūmų (krūmų atžalų) pašalinimas nuo griovių šlaitų rankiniu būdu | **Gr. S-8** Pk 9+60-20+40 | m² | 2160 |
| 2. | Vidutinio tankumo krūmų pašalinimas nuo griovių šlaitų rankiniu būdu | **Gr. S-8** Pk 0+00-4+00 | m² | 800 |
| 3. | Nukirstų krūmų surinkimas ir išvežimas į krūvas | | ha | 0,296 |
| 4. | Griovių valymas įranga vienakaušiais ekskavatoriais su 0.4 m³ talpos kaušais, kai valomo skiuksnio storis iki 0.2 m | **Gr. Nr. S-8** Pk 1+70-7+10<br>Pk 7+90-10+40<br>Pk 11+00-20+00<br>**Gr. Nr. S-8-2**<br>Pk 0+00-0+50<br>Pk 7+30-7+80<br>Pk 9+80-11+70 | m | 1130 |
| 5. | Griovių valymas įranga vienakaušiais ekskavatoriais su 0.4 m³ talpos kaušais, kai valomo skiuksnio storis iki 0.4 m | **Gr. Nr. S-8**<br>Pk 7+10-7+90<br>Pk 10+40-11+00<br>Pk 20+00-20+80<br>**Gr. Nr. S-8-2**<br>Pk 0+50-2+20<br>Pk 3+30-7+30<br>Pk 7+80-9+10<br>Pk 9+80-9+80<br>Pk 11+70-12+10<br>**Gr. Nr. S-8-2-2**<br>Pk 0+30-1+10<br>Pk 1+90-3+10 | m | 2200 |
| 6. | Griovių valymas įranga vienakaušiais ekskavatoriais su 0.4 m³ talpos kaušais, kai valomo skiuksnio storis didesnis kaip 0.4 m | **Gr. Nr. S-8**<br>Pk 0+00-1+70<br>Pk 20+80-21+07<br>**Gr. Nr. S-8-2**<br>Pk 0+20-3+30<br>Pk 9+10-9+80<br>Pk 12+10-12+47 | m | 414 |

| | | |

# Up. Mėkla-2

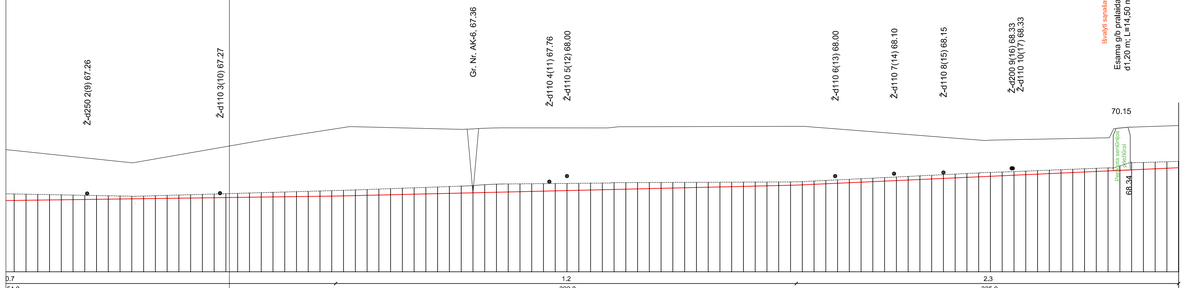


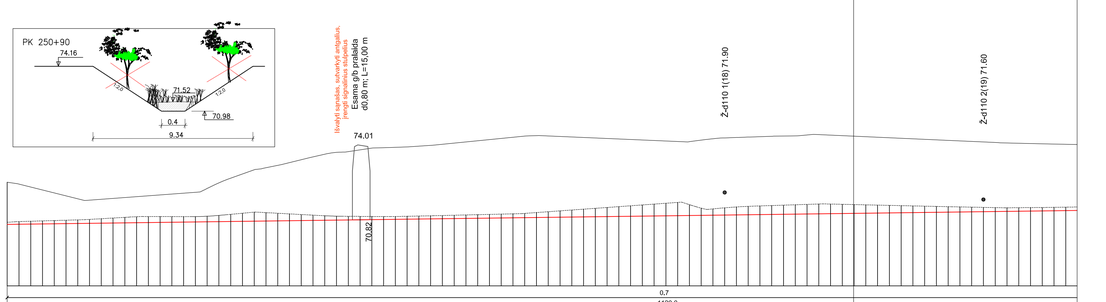


| | |
|---|---|
| DUGNO NUOLYDIS (proc.) PROJEKTUOJAMAS (ESAMAS) ATSTUMAS (m) | |
| ŠLAITŲ, IŠ DUGNO PLOTIS PROJEKTUOJAMAS (ESAMAS) ATSTUMAS (m) | |
| PIKETAI | |
| ŽEMĖS PAVIRŠIAUS ALTITUDĖS (m) | |
| ESAMOS GRIOVIO DUGNO ALTITUDĖS (m) | |
| PROJEKTUOJAMOS GRIOVIO DUGNO ALTITUDĖS (m) | |
| KASAMŲJŲ SĄNAŠŲ ARBA GRUNTO STORIS (m) | |
| GRUNTAS | Sunkus priemolis |
| ŠLAITŲ IR DUGNO STIPRINIMAS PROJEKTUOJAMAS (ESAMAS) | Šlaitai stabilūs, apaugę žoline augmenyja, dugne sąnašos (Nestiprinama) |
| ESAMOS DEFORMACIJOS | Dugne sąnašos ir aukštastiebė žolinė augmenija |
| PROJEKTUOJAMI DARBAI | Pavalyti griovio dugną nuo sąnašų |

# Gr. Nr. 5 (3)

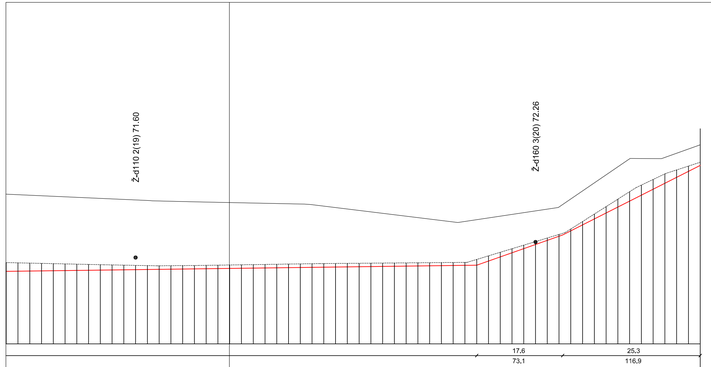


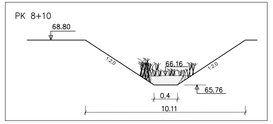


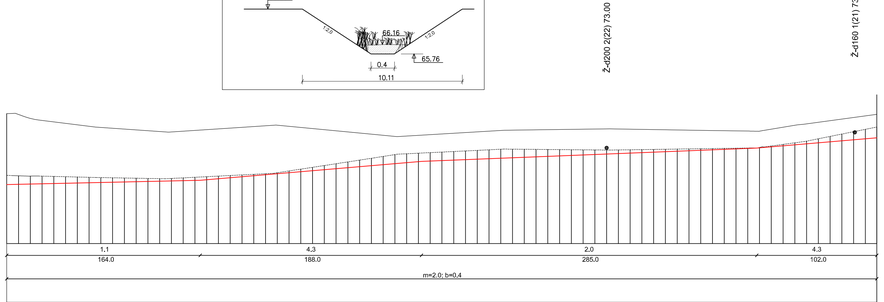


| | |
|---|---|
| DUGNO NUOLYDIS (pnom.) PROJEKTUOJAMAS (ESAMAS) ATSTUMAS (m) | |
| ŠLAITŲ KOEF., IR DUGNO PLOTIS PROJEKTUOJAMAS (ESAMAS) ATSTUMAS (m) | |
| PIKETAI | |
| ŽEMĖS PAVIRŠIAUS ALTITUDĖS (m) | |
| ESAMOS GRIOVIO DUGNO ALTITUDĖS (m) | |
| PROJEKTUOJAMOS GRIOVIO DUGNO ALTITUDĖS (m) | |
| KASAMŲJŲ SĄNAŠŲ ARBA GRUNTO STORIS (m) | |
| GRUNTAS | |
| ŠLAITŲ IR DUGNO STIPRINIMAS PROJEKTUOJAMAS (ESAMAS) | |
| ESAMOS DEFORMACIJOS | |
| PROJEKTUOJAMI DARBAI | |

Vidutinis priemolis

Šlaitai stabilūs, apauge žoline augmenyja, dugne sąnašos (Nestiprinama)

Dugne sąnašos ir aukštasiebė žolinė augmenija

Pavalyti griovio dugną nuo sąnašu

| | | | | |
|---|---|---|---|---|
| 1. | Retų krūmų (krūmų atžalų) pašalinimas nuo griovių šlaitų rankiniu būdu | **Up. Koza**<br>Pk 17+60-24+80<br>**Up. Mokla-2**<br>Pk 245+30-258+40 | m² | 4020 |
| 2. | Vidutinio tankumo krūmų pašalinimas nuo griovių šlaitų rankiniu būdu | **Up. Koza**<br>Pk 14+20-17+60<br>**Gr. Nr. 5 (3)**<br>Pk 4+80-9+90 | m² | 1700 |
| 3. | Tankių krūmų pašalinimas nuo griovių šlaitų rankiniu būdu | **Up. Koza**<br>Pk 10+25-14+20 | m² | 390 |
| 4. | Nukirstų krūmų surinkimas ir išvežimas į krūvas | | ha | 0,611 |
| 5. | Griovių valymas įranga vienakaušiais ekskavatoriais su 0,4 m³ talpos kaušais, kai valomo skiauklio storis iki 0,2 m | **Up. Koza**<br>Pk 13+70-19+50<br>Pk 21+30-23+10<br>Pk 26+80-30+20<br>**Up. Mokla-2**<br>Pk 245+30-248+20<br>Pk 248+00-249+80<br>Pk 253+50-257+50<br>**Gr. Nr. 5 (3)**<br>Pk 5+60-7+60<br>Pk 8+80-11+80 | m | 2170 |
| 6. | Griovių valymas įranga vienakaušiais ekskavatoriais su 0,4 m³ talpos kaušais, kai valomo skiauklio storis iki 0,4 m | **Up. Koza**<br>Pk 12+20-13+70<br>Pk 19+50-21+30<br>Pk 23+10-26+80<br>Pk 30+20-30+85<br>**Up. Mokla-2**<br>Pk 246+20-248+00<br>Pk 249+80-253+40<br>Pk 251+10-253+50<br>**Gr. Nr. 5 (3)**<br>Pk 4+80-5+60<br>Pk 7+60-9+80<br>Pk 11+80-12+10 | m | 1555 |
| 7. | Griovių valymas įranga vienakaušiais ekskavatoriais su 0,4 m³ talpos kaušais, kai valomo skiauklio storis didesnis kaip 0,4 m | **Up. Mokla-2**<br>Pk 250+40-251+10<br>Pk 257+50-258+40 | m | 160 |
| 8. | Dirbtinių kliūčių išardymas vienakaušiais ekskavatoriais, pakrauna nt į transporto priemones | **Up. Koza**<br>Pk 14+55 (5)<br>**Up. Mokla-2**<br>Pk 246+40 (6) | m³ | 11 |

# Up. Mėkla

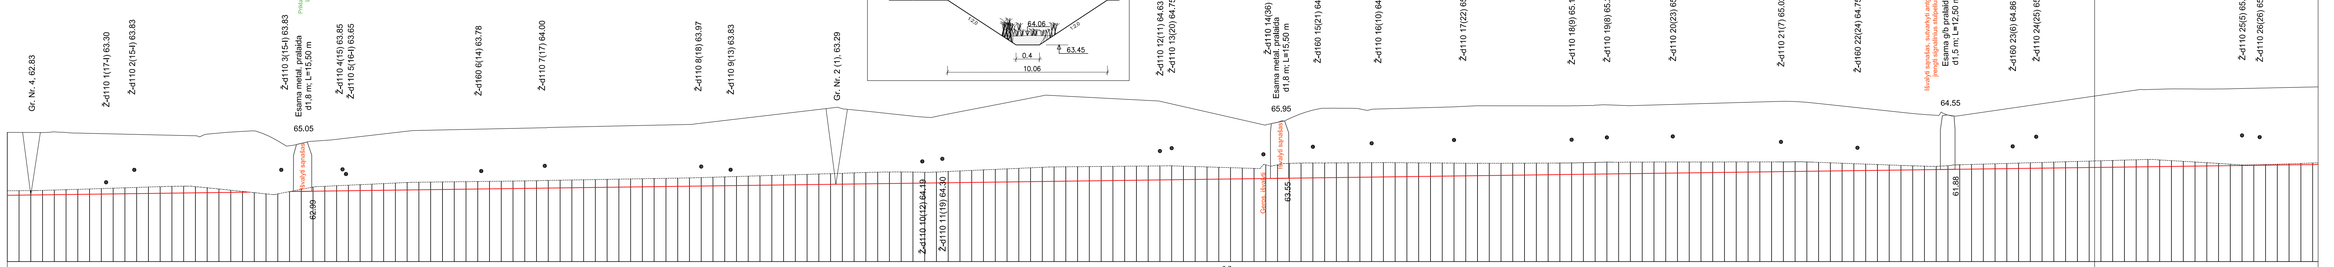


| | |
|---|---|
| DUGNO NUOLYDIS (proc.) PROJEKTUOJAMAS (ESAMAS) | 0.7 |
| AUKTUMAS (m) | 2266.0 |
| ŠLAITŲ KOEF., IR DUGNO PLOTIS PROJEKTUOJAMAS (ESAMAS) | m=2.0; b=0.4 |
| AUKTUMAS (m) | |

| | |
|---|---|
| PIKETAI | 181+10 181+20 181+30 181+40 181+50 181+60 181+70 181+80 181+90 182+00 182+10 182+20 182+30 182+40 182+50 182+60 182+70 182+80 182+90 183+00 183+10 183+20 183+30 183+40 183+50 184+00 184+10 184+20 184+30 184+40 184+50 184+60 184+70 184+80 184+90 185+00 185+10 185+20 185+30 185+40 185+50 185+60 185+70 185+80 185+90 186+00 186+10 186+20 186+30 186+40 186+50 186+60 186+70 186+80 186+90 187+00 187+10 187+20 187+30 187+40 187+50 187+60 187+70 187+80 187+90 188+00 188+10 188+20 188+30 188+40 188+50 188+60 188+70 188+80 188+90 189+00 189+10 189+20 189+30 189+40 189+50 189+60 189+70 189+80 189+90 190+00 190+10 190+20 190+30 190+40 190+50 190+60 190+70 190+80 190+90 191+00 191+10 191+20 191+30 191+40 191+50 191+60 191+70 191+80 191+90 192+00 192+10 192+20 192+30 192+40 192+50 192+60 192+70 192+80 192+90 193+00 193+10 193+20 193+30 193+40 193+50 193+60 193+70 193+80 193+90 194+00 194+10 194+20 194+30 194+40 194+50 194+60 194+70 194+80 194+90 195+00 195+10 195+20 195+30 195+40 195+50 195+60 195+70 195+80 195+90 196+00 196+10 196+20 196+30 196+40 196+50 196+60 196+70 196+80 196+90 197+00 197+10 197+20 197+30 197+40 197+50 197+60 197+70 197+80 197+90 198+00 198+10 198+20 198+30 198+40 198+50 198+60 198+70 198+80 198+90 199+00 199+10 199+20 199+30 199+40 199+50 199+60 199+70 199+80 199+90 200+00 200+10 200+20 200+30 200+40 200+50 200+60 |
| ŽEMĖS PAVIRŠIAUS ALTITUDĖS (m) | 63.50 63.49 63.50 63.49 63.50 63.48 63.50 63.48 63.50 63.47 63.50 63.46 63.50 63.46 63.50 63.45 63.50 63.43 63.50 63.42 63.50 63.41 63.50 63.40 63.50 63.39 63.50 63.38 63.50 63.37 63.50 63.36 63.50 63.35 63.50 63.34 63.50 63.33 63.50 63.32 63.50 63.31 63.50 63.30 63.50 63.29 63.50 63.28 63.50 63.27 63.50 63.26 63.50 63.25 63.50 63.24 63.50 63.23 63.50 63.22 63.50 63.21 63.50 63.20 63.50 63.19 63.50 63.18 63.50 63.17 63.50 63.16 63.50 63.15 63.50 63.14 63.50 63.13 63.50 63.12 63.50 63.11 63.50 63.10 63.50 63.09 63.50 63.08 63.50 63.07 63.50 63.06 63.50 63.05 63.50 63.04 63.50 63.03 63.50 63.02 63.50 63.01 63.50 63.00 63.50 62.99 63.50 62.98 63.50 62.97 63.50 62.96 63.50 62.95 63.50 62.94 63.50 62.93 63.50 62.92 63.50 62.91 63.50 62.90 63.50 62.89 63.50 62.88 63.50 62.87 63.50 62.86 63.50 62.85 63.50 | ŠLAITŲ KOEF. PROJEKTUOJAMAS (ESAMAS) | 2.83 2.83 2.84 2.84 2.85 2.85 2.86 2.87 2.87 2.88 2.89 2.89 2.90 2.91 2.91 2.92 2.93 2.93 2.94 2.95 2.95 2.95 2.99 2.99 3.00 3.01 3.01 3.02 3.02 3.03 3.03 3.04 3.05 3.06 3.06 3.07 3.07 3.08 3.09 3.09 3.10 3.10 3.11 3.11 3.12 3.13 3.13 3.14 3.15 3.15 3.16 3.17 3.18 3.19 3.19 3.20 3.21 3.21 3.22 3.23 3.23 3.24 3.25 3.26 3.26 3.27 3.28 3.29 3.29 3.30 3.30 3.31 3.32 3.32 3.33 3.33 3.34 3.35 3.35 3.36 3.36 3.37 3.37 3.38 3.39 3.39 3.40 3.41 3.41 3.42 3.43 3.43 3.44 3.45 3.45 3.46 3.47 3.47 3.48 3.49 3.49 3.50 3.51 3.51 3.52 3.53 3.53 3.54 3.55 3.55 3.56 3.57 3.58 3.58 3.59 3.60 3.61 3.61 3.62 3.63 3.63 3.64 3.65 3.65 3.66 3.67 3.67 3.68 3.69 3.69 3.70 3.71 3.71 3.72 3.73 3.73 3.74 3.75 3.75 3.76 3.77 3.78 3.78 3.79 3.80 3.80 3.81 3.82 3.82 3.83 3.84 3.84 3.85 3.86 3.86 3.87 3.88 3.88 3.89 3.90 3.91 3.91 3.92 3.93 3.94 3.94 3.95 3.96 3.96 3.97 3.98 3.98 3.99 4.00 4.00 4.01 4.02 4.02 4.03 4.04 4.04 4.05 4.06 4.06 4.07 4.08 4.08 4.09 4.10 4.10 4.11 4.12 4.12 4.13 |
| PROJEKTUOJAMO GRIOVIO DUGNO ALTITUDĖS (m) | -2.19 -2.19 -2.20 -2.21 -2.21 -2.22 -2.23 -2.24 -2.24 -2.25 -2.26 -2.27 -2.28 -2.28 -2.29 -2.30 -2.31 -2.31 -2.32 -2.33 -2.33 -2.34 -2.35 -2.36 -2.36 -2.37 -2.38 -2.39 -2.39 -2.40 -2.41 -2.42 -2.42 -2.43 -2.44 -2.45 -2.45 -2.46 -2.47 -2.48 -2.48 -2.49 -2.49 -2.50 -2.51 -2.52 -2.52 -2.53 -2.54 -2.54 -2.55 -2.56 -2.57 -2.58 -2.58 -2.59 -2.60 -2.60 -2.61 -2.62 -2.63 -2.63 -2.64 -2.65 -2.65 -2.66 -2.67 -2.67 -2.68 -2.69 -2.70 -2.70 -2.71 -2.72 -2.72 -2.73 -2.74 -2.74 -2.75 -2.76 -2.76 -2.77 -2.78 -2.78 -2.79 -2.80 -2.80 -2.81 -2.82 -2.82 -2.83 -2.84 -2.84 -2.85 -2.86 -2.86 -2.87 -2.88 -2.88 -2.89 -2.90 -2.90 -2.91 -2.92 -2.92 -2.93 -2.94 -2.94 -2.95 -2.96 -2.96 -2.97 -2.98 -2.98 -2.99 -3.00 -3.00 -3.01 -3.02 -3.02 -3.03 -3.04 -3.04 -3.05 -3.06 -3.06 -3.07 |
| GRUNTAS | Vidutinis priemolis |
| ŠLAITŲ IR DUGNO STIPRINIMAS PROJEKTUOJAMAS (ESAMAS) | Šlaitai stabilūs, apauge žoline augmenyja, dugne sąnašos (Nestiprinama) |
| ESAMOS DEFORMACIJOS | Dugne sąnašos ir aukštastiebė žolinė augmenija |
| PROJEKTUOJAMI DARBAI | Pavalytį griovio dugną nuo sąnašu |

| | | | |
|---|---|---|---|
| GP - 24 - TDP - 19 - B.2 | Lapas | Lapų | Laida |
| | 7 | 46 | 0 |

# Gr. Nr. 4

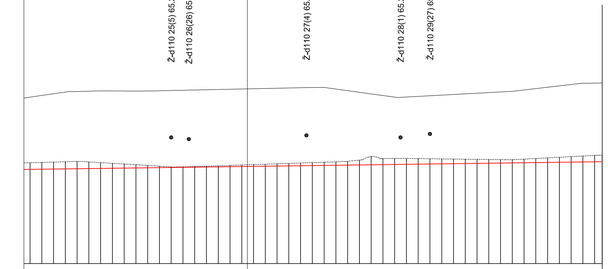





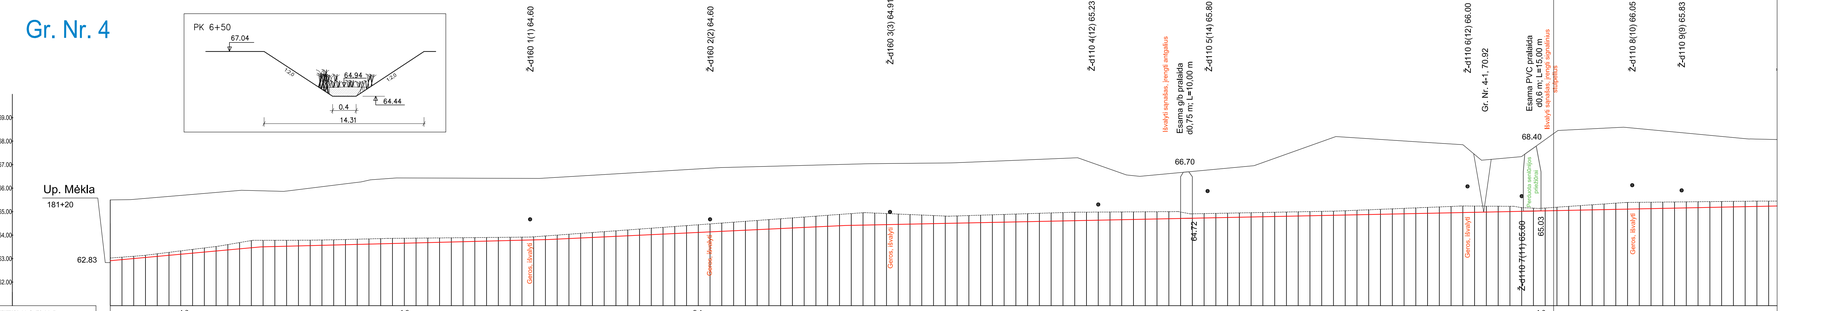


| | |
|---|---|
| DUGNO NUOLYDIS (proto.) PROJEKTUOJAMAS (ESAMAS) AUKŠTUMAS (m) | |
| ŠLAITŲ KOEF., IR DUGNO PLOTIS PROJEKTUOJAMAS (ESAMAS) AUKŠTUMAS (m) | |
| PIKETAI | |
| ŽEMĖS PAVIRŠIAUS ALTITUDĖS (m) | |
| ESAMOS GRIOVIO DUGNO ALTITUDĖS (m) | |
| PROJEKTUOJAMOS GRIOVIO DUGNO ALTITUDĖS (m) | |
| KASANČIŲ SĄNAŠŲ ARBA GRUNTO STORIS (m) | |
| GRUNTAS | |
| ŠLAITŲ IR DUGNO STIPRINIMAS PROJEKTUOJAMAS (ESAMAS) | |
| ESAMOS DEFORMACIJOS | |
| PROJEKTUOJAMI DARBAI | |

| PIKETAI | 0+10 | 0+20 | 0+30 | 0+40 | 0+50 | 0+60 | 0+70 | 0+80 | 0+90 | 1+00 | 1+10 | 1+20 | 1+30 | 1+40 | 1+50 | 1+60 | 1+70 | 1+80 | 1+90 | 2+00 | 2+10 | 2+20 | 2+30 | 2+40 | 2+50 | 2+60 | 2+70 | 2+80 | 2+90 | 3+00 | 3+10 | 3+20 | 3+30 | 3+40 | 3+50 | 3+60 | 3+70 | 3+80 | 3+90 | 4+00 | 4+10 | 4+20 | 4+30 | 4+40 | 4+50 | 4+60 | 4+70 | 4+80 | 4+90 | 5+00 | 5+10 | 5+20 | 5+30 | 5+40 | 5+50 | 5+60 | 5+70 | 5+80 | 5+90 | 6+00 | 6+10 | 6+20 | 6+30 | 6+40 | 6+50 | 6+60 | 6+70 | 6+80 | 6+90 | 7+00 | 7+10 | 7+20 | 7+30 | 7+40 | 7+50 | 7+60 | 7+70 | 7+80 | 7+90 | 8+00 | 8+10 | 8+20 | 8+30 | 8+40 | 8+50 | 8+60 | 8+70 | 8+80 | 8+90 | 9+00 | 9+10 | 9+20 | 9+30 | 9+40 | 9+50 | 9+60 | 9+70 | 9+80 | 9+90 | 10+00 | 10+10 | 10+20 | 10+30 | 10+40 | 10+50 | 10+60 | 10+70 | 10+80 | 10+90 | 11+00 | 11+10 | 11+20 | 11+30 | 11+40 | 11+50 | 11+60 | 11+70 | 11+80 | 11+90 | 12+00 | 12+10 | 12+20 | 12+30 | 12+40 | 12+50 | 12+60 | 12+70 | 12+80 | 12+90 | 13+00 | 13+10 | 13+20 | 13+30 | 13+40 | 13+50 | 13+60 | 13+70 | 13+80 | 13+90 | 14+00 | 14+10 |
|---|---|---

# Gr. Nr. 2 (1)

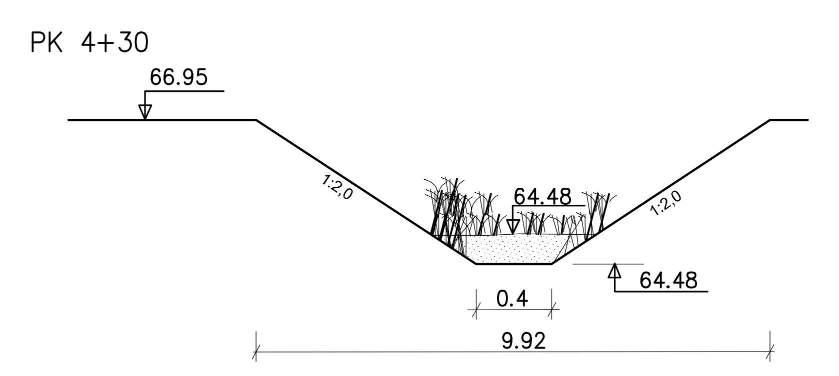


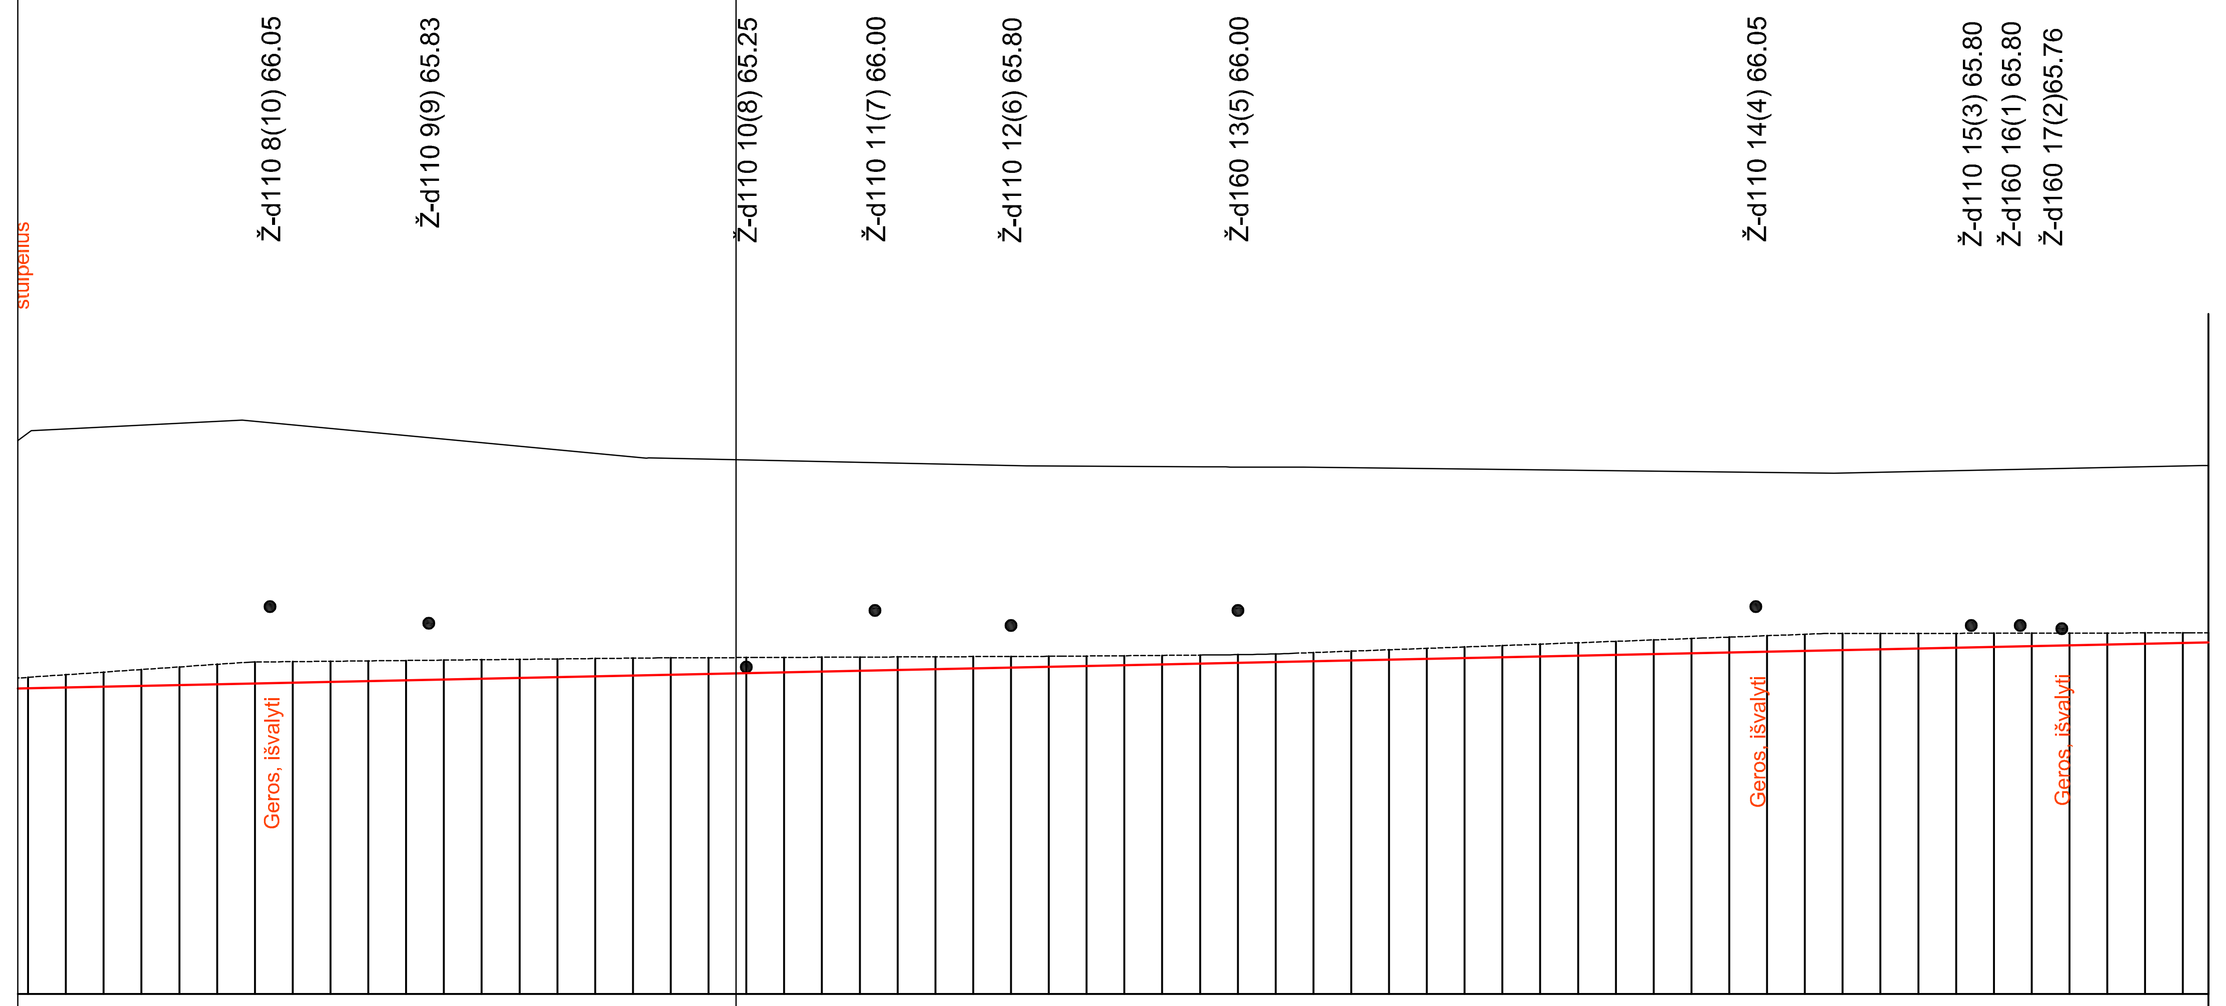


| PIKETAI | ŽEMĖS PAVIRŠIAUS ALTITUDĖS (m) | ESAMOS GRIOVIO DUGNO ALTITUDĖS (m) | PROJEKTUOJAMOS GRIOVIO DUGNO ALTITUDĖS (m) | KASAMŲ SĄNAŠŲ ARBA GRUNTO STORIS (m) |
|---|---|---|---|---|
| 12+30 | 68.40 | 65.19 | 65.05 | -0.14 |
| 12+40 | 68.47 | 65.22 | 65.06 | -0.17 |
| 12+50 | 68.50 | 65.26 | 65.07 | -0.19 |
| 12+60 | 68.53 | 65.29 | 65.08 | -0.22 |
| 12+70 | 68.55 | 65.33 | 65.09 | -0.24 |
| 12+80 | 68.58 | 65.36 | 65.10 | -0.26 |
| 12+90 | 68.58 | 65.39 | 65.11 | -0.28 |
| 13+00 | 68.53 | 65.40 | 65.12 | -0.28 |
| 13+10 | 68.48 | 65.40 | 65.13 | -0.27 |
| 13+20 | 68.44 | 65.41 | 65.14 | -0.27 |
| 13+30 | 68.39 | 65.41 | 65.15 | -0.26 |
| 13+40 | 68.34 | 65.42 | 65.16 | -0.26 |
| 13+50 | 68.30 | 65.42 | 65.17 | -0.25 |
| 13+60 | 68.25 | 65.43 | 65.18 | -0.25 |
| 13+70 | 68.20 | 65.43 | 65.19 | -0.24 |
| 13+80 | 68.15 | 65.44 | 65.20 | -0.24 |
| 13+90 | 68.11 | 65.44 | 65.21 | -0.23 |
| 14+00 | 68.09 | 65.45 | 65.22 | -0.22 |
| 14+10 | 68.08 | 65.45 | 65.23 | -0.21 |
| 14+20 | 68.07 | 65.45 | 65.24 | -0.21 |
| 14+30 | 68.06 | 65.45 | 65.25 | -0.20 |
| 14+40 | 68.04 | 65.45 | 65.27 | -0.19 |
| 14+50 | 68.03 | 65.46 | 65.28 | -0.18 |
| 14+60 | 68.02 | 65.46 | 65.29 | -0.17 |
| 14+70 | 68.01 | 65.46 | 65.30 | -0.16 |
| 14+80 | 68.00 | 65.46 | 65.31 | -0.16 |
| 14+90 | 67.99 | 65.46 | 65.32 | -0.15 |
| 15+00 | 67.99 | 65.47 | 65.33 | -0.14 |
| 15+10 | 67.98 | 65.47 | 65.34 | -0.13 |
| 15+20 | 67.98 | 65.47 | 65.35 | -0.13 |
| 15+30 | 67.98 | 65.48 | 65.36 | -0.12 |
| 15+40 | 67.98 | 65.48 | 65.37 | -0.11 |
| 15+50 | 67.97 | 65.49 | 65.38 | -0.11 |
| 15+60 | 67.97 | 65.50 | 65.39 | -0.11 |
| 15+70 | 67.97 | 65.52 | 65.40 | -0.12 |
| 15+80 | 67.96 | 65.54 | 65.41 | -0.12 |
| 15+90 | 67.96 | 65.55 | 65.42 | -0.13 |
| 16+00 | 67.95 | 65.57 | 65.43 | -0.14 |
| 16+10 | 67.95 | 65.59 | 65.44 | -0.15 |
| 16+20 | 67.94 | 65.61 | 65.45 | -0.16 |
| 16+30 | 67.94 | 65.63 | 65.46 | -0.16 |
| 16+40 | 67.93 | 65.65 | 65.47 | -0.17 |
| 16+50 | 67.93 | 65.67 | 65.49 | -0.18 |
| 16+60 | 67.92 | 65.68 | 65.50 | -0.19 |
| 16+70 | 67.91 | 65.70 | 65.51 | -0.20 |
| 16+80 | 67.91 | 65.72 | 65.52 | -0.20 |
| 16+90 | 67.90 | 65.74 | 65.53 | -0.21 |
| 17+00 | 67.90 | 65.76 | 65.54 | -0.22 |
| 17+10 | 67.89 | 65.77 | 65.55 | -0.22 |
| 17+20 | 67.91 | 65.77 | 65.56 | -0.21 |
| 17+30 | 67.92 | 65.77 | 65.57 | -0.20 |
| 17+40 | 67.93 | 65.77 | 65.58 | -0.19 |
| 17+50 | 67.94 | 65.77 | 65.59 | -0.18 |
| 17+60 | 67.95 | 65.77 | 65.60 | -0.17 |
| 17+70 | 67.96 | 65.77 | 65.61 | -0.16 |
| 17+80 | 67.97 | 65.78 | 65.62 | -0.15 |
| 17+90 | 67.98 | 65.78 | 65.63 | -0.14 |
| 18+00 | 67.99 | 65.78 | 65.64 | -0.14 |

| | | | |
|---|---|---|---|
| GP - 24 - TDP - 19 - B.2 | Lapas 8 | Lapų 46 | Laida 0 |

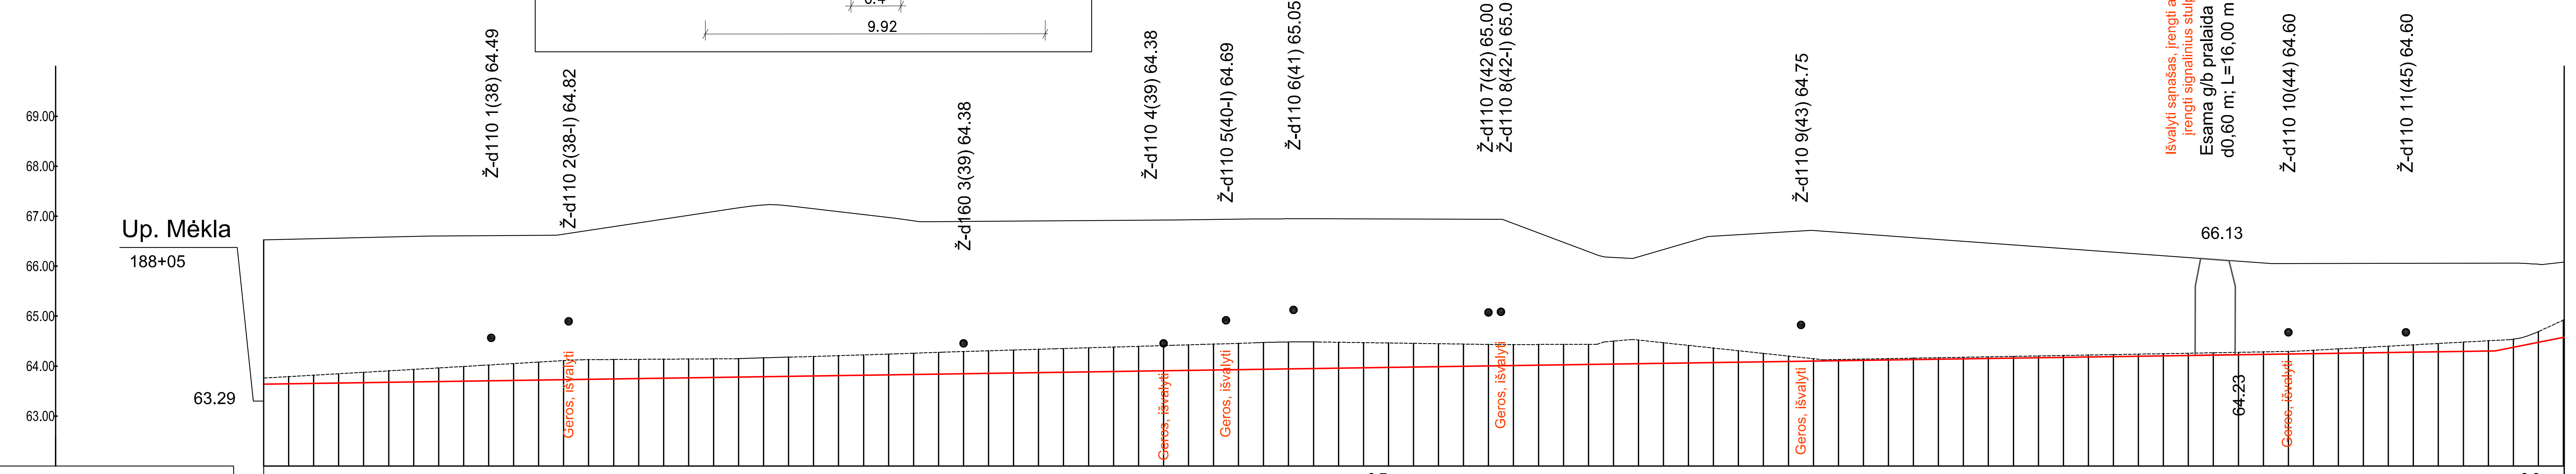


DUGNO NUOLYDIS (prom.) PROJEKTUOJAMAS (ESAMAS) / ATSTUMAS (m): 0.7 / 892.0; 9.9 / 28.0

ŠLAITŲ KOEF., IR DUGNO PLOTIS PROJEKTUOJAMAS (ESAMAS) / ATSTUMAS (m): m=2.0; b=0.4

| PIKETAI | ŽEMĖS PAVIRŠIAUS ALTITUDĖS (m) | ESAMOS GRIOVIO DUGNO ALTITUDĖS (m) | PROJEKTUOJAMOS GRIOVIO DUGNO ALTITUDĖS (m) | KASAMŲ SĄNAŠŲ ARBA GRUNTO STORIS (m) |
|---|---|---|---|---|
| 0+10 | 66.54 | 63.79 | 63.65 | -0.14 |
| 0+20 | 66.55 | 63.82 | 63.65 | -0.16 |
| 0+30 | 66.56 | 63.85 | 63.66 | -0.19 |
| 0+40 | 66.57 | 63.88 | 63.67 | -0.21 |
| 0+50 | 66.58 | 63.91 | 63.68 | -0.23 |
| 0+60 | 66.59 | 63.93 | 63.68 | -0.25 |
| 0+70 | 66.60 | 63.96 | 63.69 | -0.27 |
| 0+80 | 66.61 | 63.99 | 63.70 | -0.29 |
| 0+90 | 66.61 | 64.02 | 63.71 | -0.32 |
| 1+00 | 66.61 | 64.05 | 63.71 | -0.34 |
| 1+10 | 66.62 | 64.08 | 63.72 | -0.36 |
| 1+20 | 66.64 | 64.11 | 63.73 | -0.38 |
| 1+30 | 66.72 | 64.13 | 63.74 | -0.39 |
| 1+40 | 66.79 | 64.13 | 63.74 | -0.39 |
| 1+50 | 66.87 | 64.14 | 63.75 | -0.38 |
| 1+60 | 66.94 | 64.14 | 63.76 | -0.38 |
| 1+70 | 67.02 | 64.14 | 63.77 | -0.38 |
| 1+80 | 67.09 | 64.14 | 63.77 | -0.37 |
| 1+90 | 67.17 | 64.15 | 63.78 | -0.37 |
| 2+00 | 67.22 | 64.17 | 63.79 | -0.38 |
| 2+10 | 67.21 | 64.18 | 63.80 | -0.38 |
| 2+20 | 67.15 | 64.19 | 63.80 | -0.39 |
| 2+30 | 67.09 | 64.21 | 63.81 | -0.40 |
| 2+40 | 67.03 | 64.22 | 63.82 | -0.41 |
| 2+50 | 66.97 | 64.24 | 63.83 | -0.41 |
| 2+60 | 66.91 | 64.26 | 63.83 | -0.42 |
| 2+70 | 66.89 | 64.28 | 63.84 | -0.44 |
| 2+80 | 66.89 | 64.29 | 63.85 | -0.44 |
| 2+90 | 66.90 | 64.31 | 63.86 | -0.45 |
| 3+00 | 66.90 | 64.32 | 63.86 | -0.46 |
| 3+10 | 66.91 | 64.34 | 63.87 | -0.47 |
| 3+20 | 66.91 | 64.35 | 63.88 | -0.47 |
| 3+30 | 66.91 | 64.37 | 63.88 | -0.48 |
| 3+40 | 66.92 | 64.38 | 63.89 | -0.49 |
| 3+50 | 66.92 | 64.40 | 63.90 | -0.50 |
| 3+60 | 66.92 | 64.41 | 63.91 | -0.50 |
| 3+70 | 66.93 | 64.43 | 63.91 | -0.51 |
| 3+80 | 66.93 | 64.44 | 63.92 | -0.52 |
| 3+90 | 66.94 | 64.45 | 63.93 | -0.53 |
| 4+00 | 66.94 | 64.47 | 63.94 | -0.54 |
| 4+10 | 66.95 | 64.48 | 63.94 | -0.54 |
| 4+20 | 66.95 | 64.48 | 63.95 | -0.53 |
| 4+30 | 66.95 | 64.48 | 63.96 | -0.52 |
| 4+40 | 66.95 | 64.47 | 63.97 | -0.50 |
| 4+50 | 66.94 | 64.46 | 63.97 | -0.49 |
| 4+60 | 66.94 | 64.46 | 63.98 | -0.47 |
| 4+70 | 66.94 | 64.45 | 63.99 | -0.46 |
| 4+80 | 66.94 | 64.44 | 64.00 | -0.44 |
| 4+90 | 66.94 | 64.43 | 64.00 | -0.43 |
| 5+00 | 66.85 | 64.43 | 64.01 | -0.42 |
| 5+10 | 66.66 | 64.43 | 64.02 | -0.41 |
| 5+20 | 66.48 | 64.43 | 64.03 | -0.41 |
| 5+30 | 66.29 | 64.43 | 64.03 | -0.40 |
| 5+40 | 66.18 | 64.50 | 64.04 | -0.46 |
| 5+50 | 66.19 | 64.52 | 64.05 | -0.47 |
| 5+60 | 66.33 | 64.47 | 64.06 | -0.41 |
| 5+70 | 66.48 | 64.41 | 64.06 | -0.35 |
| 5+80 | 66.60 | 64.36 | 64.07 | -0.29 |
| 5+90 | 66.63 | 64.31 | 64.08 | -0.23 |
| 6+00 | 66.66 | 64.25 | 64.09 | -0.17 |
| 6+10 | 66.69 | 64.20 | 64.09 | -0.11 |
| 6+20 | 66.71 | 64.15 | 64.10 | -0.05 |
| 6+30 | 66.68 | 64.13 | 64.11 | -0.02 |
| 6+40 | 66.64 | 64.14 | 64.12 | -0.03 |
| 6+50 | 66.60 | 64.15 | 64.12 | -0.03 |
| 6+60 | 66.57 | 64.16 | 64.13 | -0.03 |
| 6+70 | 66.53 | 64.17 | 64.14 | -0.03 |
| 6+80 | 66.50 | 64.18 | 64.15 | -0.03 |
| 6+90 | 66.46 | 64.19 | 64.15 | -0.03 |
| 7+00 | 66.42 | 64.19 | 64.16 | -0.03 |
| 7+10 | 66.39 | 64.20 | 64.17 | -0.04 |
| 7+20 | 66.35 | 64.21 | 64.17 | -0.04 |
| 7+30 | 66.31 | 64.22 | 64.18 | -0.04 |
| 7+40 | 66.28 | 64.23 | 64.19 | -0.04 |
| 7+50 | 66.24 | 64.24 | 64.20 | -0.04 |
| 7+60 | 66.21 | 64.25 | 64.20 | -0.04 |
| 7+70 | 66.17 | 64.26 | 64.21 | -0.05 |
| 7+80 | 66.13 | 64.27 | 64.22 | -0.05 |
| 7+90 | 66.10 | 64.28 | 64.23 | -0.05 |
| 8+00 | 66.06 | 64.28 | 64.23 | -0.05 |
| 8+10 | 66.05 | 64.29 | 64.24 | -0.05 |
| 8+20 | 66.05 | 64.32 | 64.25 | -0.07 |
| 8+30 | 66.05 | 64.34 | 64.26 | -0.09 |
| 8+40 | 66.05 | 64.37 | 64.26 | -0.11 |
| 8+50 | 66.06 | 64.40 | 64.27 | -0.13 |
| 8+60 | 66.06 | 64.43 | 64.28 | -0.15 |
| 8+70 | 66.06 | 64.45 | 64.29 | -0.17 |
| 8+80 | 66.06 | 64.48 | 64.29 | -0.19 |
| 8+90 | 66.06 | 64.51 | 64.30 | -0.21 |
| 9+00 | 66.06 | 64.54 | 64.38 | -0.16 |
| 9+10 | 66.04 | 64.69 | 64.47 | -0.21 |
| 9+20 | 66.08 | 64.92 | 64.57 | -0.35 |

GRUNTAS: Vidutinis priemolis

ŠLAITŲ IR DUGNO STIPRINIMAS PROJEKTUOJAMAS (ESAMAS): Šlaitai stabilūs, apauge žoline augmenyja, dugne sąnašos (Nestiprinama)

ESAMOS DEFORMACIJOS: Dugne sąnašos ir aukštastiebė žolinė augmenija

PROJEKTUOJAMI DARBAI: Pavalyti griovio dugną nuo sąnašų

# Gr. Nr. 4 (1)

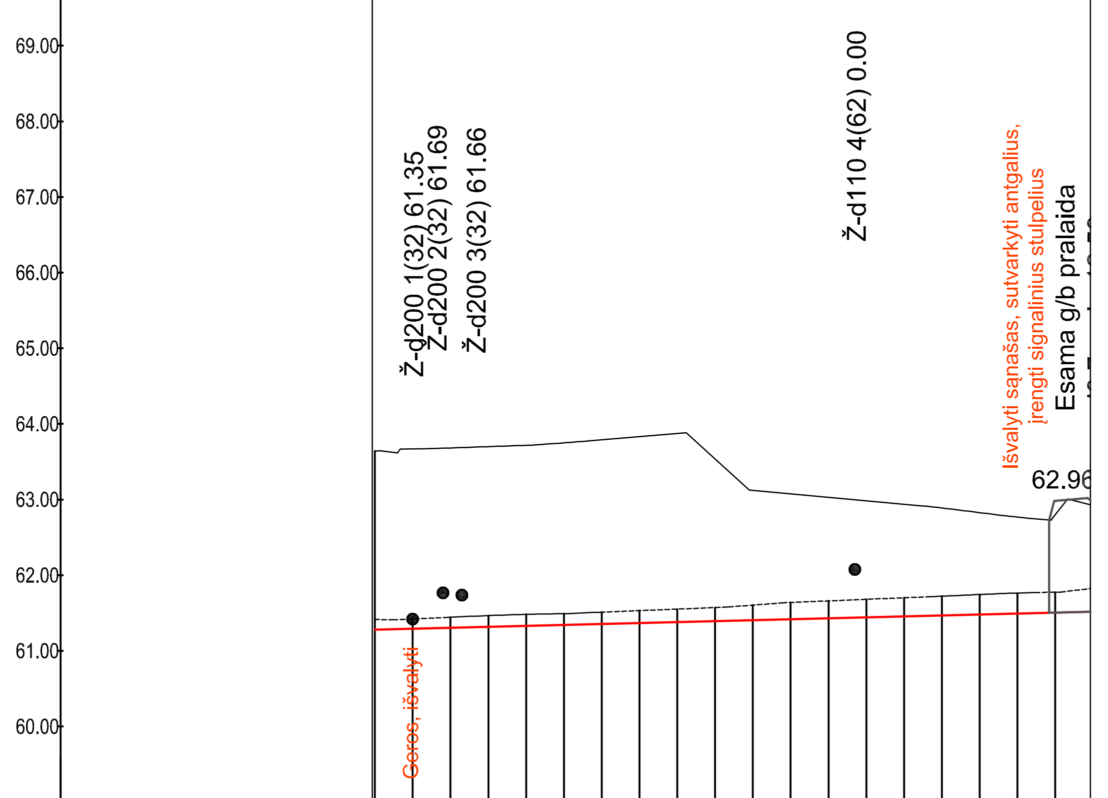


DUGNO NUOLYDIS (prom.) PROJEKTUOJAMAS (ESAMAS) / ATSTUMAS (m)

ŠLAITŲ KOEF., IR DUGNO PLOTIS PROJEKTUOJAMAS (ESAMAS) / ATSTUMAS (m)

| PIKETAI | ŽEMĖS PAVIRŠIAUS ALTITUDĖS (m) | ESAMOS GRIOVIO DUGNO ALTITUDĖS (m) | PROJEKTUOJAMOS GRIOVIO DUGNO ALTITUDĖS (m) | KASAMŲ SĄNAŠŲ ARBA GRUNTO STORIS (m) |
|---|---|---|---|---|
| 13+00 | 63.67 | 61.42 | 61.29 | -0.13 |
| 13+10 | 63.68 | 61.44 | 61.30 | -0.14 |
| 13+20 | 63.70 | 61.47 | 61.32 | -0.15 |
| 13+30 | 63.72 | 61.48 | 61.33 | -0.15 |
| 13+40 | 63.74 | 61.49 | 61.34 | -0.15 |
| 13+50 | 63.78 | 61.51 | 61.35 | -0.16 |
| 13+60 | 63.83 | 61.53 | 61.37 | -0.16 |
| 13+70 | 63.87 | 61.55 | 61.38 | -0.17 |
| 13+80 | 63.65 | 61.57 | 61.39 | -0.18 |
| 13+90 | 63.19 | 61.60 | 61.41 | -0.20 |
| 14+00 | 63.09 | 61.64 | 61.42 | -0.22 |
| 14+10 | 63.04 | 61.66 | 61.43 | -0.23 |
| 14+20 | 63.00 | 61.68 | 61.44 | -0.24 |
| 14+30 | 62.95 | 61.70 | 61.46 | -0.25 |
| 14+40 | 62.91 | 61.72 | 61.47 | -0.25 |
| 14+50 | 62.85 | 61.74 | 61.48 | -0.26 |
| 14+60 | 62.79 | 61.76 | 61.49 | -0.27 |
| 14+70 | 62.74 | 61.78 | 61.51 | -0.27 |

GRUNTAS

ŠLAITŲ IR DUGNO STIPRINIMAS PROJEKTUOJAMAS (ESAMAS)

ESAMOS DEFORMACIJOS

PROJEKTUOJAMI DARBAI

| | | | |
|---|---|---|---|
| GP - 24 - TDP - 19 - B.2 | Lapas 9 | Lapų 46 | Laida 0 |

Gr. Nr. 4 (1)

Gr. Nr. 5 (1)

| DUGNO NUOLYDIS (prom.) PROJEKTUOJAMAS (ESAMAS) / ATSTUMAS (m) | 1.3 / 485.0 | 1.5 / 665.0 | 1.7 / 163.0 | 1.4 / 617.0 |
|---|---|---|---|---|
| ŠLAITŲ KOEF., IR DUGNO PLOTIS PROJEKTUOJAMAS (ESAMAS) / ATSTUMAS (m) | m=2,0; b=0,4 | | | |
| PIKETAI | | | | |
| ŽEMĖS PAVIRŠIAUS ALTITUDĖS (m) | | | | |
| ESAMOS GRIOVIO DUGNO ALTITUDĖS (m) | | | | |
| PROJEKTUOJAMOS GRIOVIO DUGNO ALTITUDĖS (m) | | | | |
| KASAMŲ SĄNAŠŲ ARBA GRUNTO STORIS (m) | | | | |
| GRUNTAS | Vidutinis priemolis | | | |
| ŠLAITŲ IR DUGNO STIPRINIMAS PROJEKTUOJAMAS (ESAMAS) | Šlaitai stabilūs, apauge žoline augmenyja, dugne sąnašos (Nestiprinama) | | | |
| ESAMOS DEFORMACIJOS | Dugne sąnašos ir aukštastiebė žolinė augmenija | | | |
| PROJEKTUOJAMI DARBAI | Pavalyti griovio dugną nuo sąnašų | | | |

| | Lapas | Lapų | Laida |
|---|---|---|---|
| GP - 24 - TDP - 19 - B.2 | 9 | 46 | 0 |

| | Lapas | Lapų | Laida |
|---|---|---|---|
| GP - 24 - TDP - 19 - B.2 | 10 | 46 | 0 |

## Gr. Nr. 5 (1)

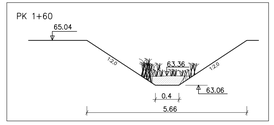


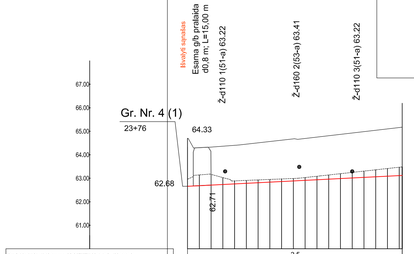


Įbuvęs sąnašas
Esamą gžb pratąsta d0,8 m; L=15,00 m
Ž-d110 1(51-a) 63.22
Ž-d160 2(55-a) 63.41
Ž-d110 3(51-a) 63.22

| | |
|---|---|
| DUGNO NUOLYDIS (proc.) PROJEKTUOJAMAS (ESAMAS) ATSITIKMAS (m) | 2.5 / 182.0 |
| ŠLAITŲ KOEF., IR DUGNO PLOTIS PROJEKTUOJAMAS (ESAMAS) ATSITIKMAS (m) | m=2.0; b=0.4 |

| | | |

# U-12 (Up. Statupis)

| DUGNO NUOLYDIS (prom.) PROJEKTUOJAMAS (ESAMAS) / ATSTUMAS (m) | 0.8 / 1151.5 | 1.1 / 644.7 |
|---|---|---|
| ŠLAITŲ KOEF., IR DUGNO PLOTIS PROJEKTUOJAMAS (ESAMAS) / ATSTUMAS (m) | | |

| PIKETAI | 36+10 | 36+20 | 36+30 | 36+40 | 36+50 | 36+60 | 36+70 | 36+80 | 36+90 | 37+00 | 37+10 | 37+20 | 37+30 | 37+40 | 37+50 | 37+60 | 37+70 | 37+80 | 37+90 | 38+00 | 38+10 | 38+20 | 38+30 | 38+40 | 38+50 | 38+60 | 38+70 | 38+80 | 38+90 | 39+00 | 39+10 | 39+20 | 39+30 | 39+40 | 39+50 | 39+60 | 39+70 | 39+80 | 39+90 | 40+00 | 40+10 |
|---|
| ŽEMĖS PAVIRŠIAUS ALTITUDĖS (m) | 63.71 | 63.76 | 63.81 | 63.86 | 63.91 | 63.96 | 64.01 | 64.06 | 64.11 | 64.16 | 64.21 | 64.24 | 64.24 | 64.24 | 64.24 | 64.24 | 64.24 | 64.24 | 64.24 | 64.24 | 64.24 | 64.25 | 64.25 | 64.26 | 64.26 | 64.25 | 64.21 | 64.17 | 64.13 | 64.14 | 64.19 | 64.24 | 64.29 | 64.29 | 64.28 | 64.26 | 64.24 | 64.21 | 64.19 | 64.17 | 64.15 |
| ESAMOS GRIOVIO DUGNO ALTITUDĖS (m) | 61.53 | 61.52 | 61.51 | 61.51 | 61.50 | 61.49 | 61.49 | 61.48 | 61.48 | 61.47 | 61.46 | 61.47 | 61.48 | 61.49 | 61.50 | 61.50 | 61.51 | 61.52 | 61.53 | 61.54 | 61.55 | 61.56 | 61.58 | 61.59 | 61.61 | 61.66 | 61.70 | 61.74 | 61.78 | 61.82 | 61.85 | 61.88 | 61.91 | 61.94 | 61.97 | 61.96 | 61.95 | 61.95 | 61.94 | 61.94 | 61.93 |
| PROJEKTUOJAMOS GRIOVIO DUGNO ALTITUDĖS (m) | 61.34 | 61.35 | 61.35 | 61.36 | 61.37 | 61.38 | 61.38 | 61.39 | 61.40 | 61.41 | 61.41 | 61.42 | 61.43 | 61.44 | 61.44 | 61.45 | 61.46 | 61.47 | 61.47 | 61.48 | 61.49 | 61.50 | 61.50 | 61.51 | 61.52 | 61.53 | 61.54 | 61.54 | 61.55 | 61.56 | 61.57 | 61.57 | 61.58 | 61.59 | 61.60 | 61.60 | 61.61 | 61.62 | 61.63 | 61.63 | 61.64 |
| KASAMŲ SĄNAŠŲ ARBA GRUNTO STORIS (m) | -0.19 | -0.17 | -0.16 | -0.15 | -0.13 | -0.12 | -0.11 | -0.09 | -0.08 | -0.06 | -0.05 | -0.05 | -0.05 | -0.05 | -0.05 | -0.05 | -0.05 | -0.05 | -0.05 | -0.06 | -0.06 | -0.06 | -0.07 | -0.08 | -0.09 | -0.13 | -0.16 | -0.20 | -0.23 | -0.26 | -0.28 | -0.31 | -0.33 | -0.35 | -0.37 | -0.36 | -0.34 | -0.33 | -0.32 | -0.30 | -0.29 |

| PIKETAI | 40+20 | 40+30 | 40+40 | 40+50 | 40+60 | 40+70 | 40+80 | 40+90 | 41+00 | 41+10 | 41+20 | 41+30 | 41+40 | 41+50 | 41+60 | 41+70 | 41+80 | 41+90 | 42+00 | 42+10 | 42+20 | 42+30 | 42+40 | 42+50 | 42+60 | 42+70 | 42+80 | 42+90 | 43+00 | 43+10 | 43+20 | 43+30 | 43+40 | 43+50 | 43+60 | 43+70 |
|---|---|---|---|---|---|---|---|---|---|---|---|---|---|---|---|---|---|---|---|---|---|---|---|---|---|---|---|---|---|---|---|---|---|---|---|---|
| ŽEMĖS PAVIRŠIAUS ALTITUDĖS (m) | 64.12 | 64.10 | 64.08 | 64.07 | 64.11 | 64.20 | 64.29 | 64.22 | 63.99 | 63.78 | 63.76 | 63.80 | 63.84 | 63.88 | 63.92 | 63.96 | 64.01 | 64.05 | 64.24 | 64.24 | 64.25 | 64.25 | 64.25 | 64.26 | 64.26 | 64.26 | 64.27 | 64.27 | 64.27 | 64.28 | 64.21 | 64.22 | 64.23 | 64.24 | 64.24 | 64.25 |
| ESAMOS GRIOVIO DUGNO ALTITUDĖS (m) | 61.93 | 61.92 | 61.91 | 61.91 | 61.93 | 61.97 | 62.00 | 62.03 | 62.05 | 62.06 | 62.05 | 62.05 | 62.04 | 62.03 | 62.02 | 62.01 | 62.00 | 61.99 | 62.04 | 62.06 | 62.08 | 62.10 | 62.12 | 62.14 | 62.16 | 62.18 | 62.20 | 62.22 | 62.24 | 62.26 | 62.20 | 62.20 | 62.20 | 62.19 | 62.19 | 62.19 |
| PROJEKTUOJAMOS GRIOVIO DUGNO ALTITUDĖS (m) | 61.65 | 61.66 | 61.66 | 61.67 | 61.68 | 61.69 | 61.69 | 61.70 | 61.71 | 61.72 | 61.72 | 61.73 | 61.74 | 61.75 | 61.76 | 61.76 | 61.77 | 61.78 | 61.79 | 61.79 | 61.80 | 61.81 | 61.82 | 61.82 | 61.83 | 61.84 | 61.85 | 61.85 | 61.86 | 61.87 | 61.88 | 61.88 | 61.89 | 61.90 | 61.91 | 61.91 |
| KASAMŲ SĄNAŠŲ ARBA GRUNTO STORIS (m) | -0.28 | -0.26 | -0.25 | -0.24 | -0.25 | -0.28 | -0.30 | -0.33 | -0.34 | -0.34 | -0.33 | -0.31 | -0.30 | -0.28 | -0.26 | -0.25 | -0.23 | -0.22 | -0.26 | -0.27 | -0.28 | -0.29 | -0.31 | -0.32 | -0.33 | -0.34 | -0.35 | -0.37 | -0.38 | -0.39 | -0.32 | -0.31 | -0.30 | -0.29 | -0.28 | -0.27 |

| PIKETAI | 43+80 | 43+90 | 44+00 | 44+10 | 44+20 | 44+30 | 44+40 | 44+50 | 44+60 | 44+70 | 44+80 | 44+90 | 45+00 | 45+10 | 45+20 | 45+30 | 45+40 | 45+50 | 45+60 | 45+70 | 45+80 | 45+90 | 46+00 | 46+10 | 46+20 | 46+30 | 46+40 | 46+50 | 46+60 | 46+70 | 46+80 | 46+90 | 47+00 | 47+10 | 47+20 | 47+30 | 47+40 |
|---|---|---|---|---|---|---|---|---|---|---|---|---|---|---|---|---|---|---|---|---|---|---|---|---|---|---|---|---|---|---|---|---|---|---|---|---|---|
| ŽEMĖS PAVIRŠIAUS ALTITUDĖS (m) | 64.26 | 64.27 | 64.28 | 64.29 | 64.30 | 64.31 | 64.32 | 64.33 | 64.34 | 64.35 | 64.35 | 64.36 | 64.37 | 64.38 | 64.39 | 64.40 | 64.41 | 64.42 | 64.43 | 64.45 | 64.46 | 64.47 | 64.48 | 64.49 | 64.50 | 64.51 | 64.52 | 64.53 | 64.53 | 64.52 | 64.48 | 64.44 | 64.39 | 64.35 | 64.31 | 64.27 | 64.23 |
| ESAMOS GRIOVIO DUGNO ALTITUDĖS (m) | 62.19 | 62.18 | 62.18 | 62.18 | 62.18 | 62.17 | 62.17 | 62.17 | 62.17 | 62.16 | 62.16 | 62.16 | 62.16 | 62.15 | 62.15 | 62.16 | 62.18 | 62.19 | 62.20 | 62.21 | 62.22 | 62.23 | 62.24 | 62.25 | 62.26 | 62.27 | 62.28 | 62.29 | 62.30 | 62.30 | 62.30 | 62.28 | 62.27 | 62.26 | 62.24 | 62.23 | 62.22 |
| PROJEKTUOJAMOS GRIOVIO DUGNO ALTITUDĖS (m) | 61.92 | 61.93 | 61.94 | 61.95 | 61.95 | 61.96 | 61.97 | 61.98 | 61.98 | 61.99 | 62.00 | 62.01 | 62.01 | 62.02 | 62.03 | 62.04 | 62.04 | 62.05 | 62.06 | 62.07 | 62.07 | 62.08 | 62.09 | 62.10 | 62.10 | 62.11 | 62.12 | 62.13 | 62.13 | 62.14 | 62.15 | 62.16 | 62.17 | 62.17 | 62.18 | 62.19 | 62.20 |
| KASAMŲ SĄNAŠŲ ARBA GRUNTO STORIS (m) | -0.26 | -0.25 | -0.24 | -0.23 | -0.22 | -0.21 | -0.20 | -0.19 | -0.18 | -0.17 | -0.16 | -0.15 | -0.14 | -0.13 | -0.13 | -0.13 | -0.13 | -0.13 | -0.14 | -0.14 | -0.14 | -0.14 | -0.15 | -0.15 | -0.15 | -0.16 | -0.16 | -0.16 | -0.16 | -0.16 | -0.15 | -0.13 | -0.11 | -0.09 | -0.06 | -0.04 | -0.02 |

| PIKETAI | 47+50 | 47+60 | 47+70 | 47+80 | 47+90 | 48+00 | 48+10 | 48+20 | 48+30 | 48+40 | 48+50 | 48+60 | 48+70 | 48+80 | 48+90 | 49+00 | 49+10 | 49+20 | 49+30 | 49+40 | 49+50 | 49+60 | 49+70 | 49+80 | 49+90 | 50+00 | 50+10 | 50+20 | 50+30 | 50+40 | 50+50 | 50+60 | 50+70 | 50+80 | 50+90 | 51+00 | 51+10 |
|---|---|---|---|---|---|---|---|---|---|---|---|---|---|---|---|---|---|---|---|---|---|---|---|---|---|---|---|---|---|---|---|---|---|---|---|---|---|
| ŽEMĖS PAVIRŠIAUS ALTITUDĖS (m) | 64.19 | 64.15 | 64.17 | 64.23 | 64.29 | 64.35 | 64.41 | 64.46 | 64.52 | 64.58 | 64.64 | 64.69 | 64.75 | 64.81 | 64.86 | 64.91 | 64.96 | 65.01 | 65.06 | 65.07 | 65.01 | 65.05 | 65.08 | 65.12 | 65.13 | 65.14 | 65.16 | 65.17 | 65.18 | 65.18 | 65.16 | 65.12 | 65.08 | 65.03 | 64.99 | 64.95 | 64.91 |
| ESAMOS GRIOVIO DUGNO ALTITUDĖS (m) | 62.21 | 62.41 | 62.59 | 62.59 | 62.60 | 62.60 | 62.60 | 62.60 | 62.60 | 62.61 | 62.61 | 62.61 | 62.61 | 62.61 | 62.62 | 62.62 | 62.62 | 62.63 | 62.63 | 62.64 | 62.66 | 62.68 | 62.70 | 62.72 | 62.74 | 62.76 | 62.78 | 62.79 | 62.81 | 62.82 | 62.83 | 62.84 | 62.84 | 62.84 | 62.83 | 62.83 | 62.83 |
| PROJEKTUOJAMOS GRIOVIO DUGNO ALTITUDĖS (m) | 62.20 | 62.21 | 62.22 | 62.24 | 62.25 | 62.26 | 62.27 | 62.28 | 62.29 | 62.30 | 62.31 | 62.32 | 62.33 | 62.34 | 62.35 | 62.37 | 62.38 | 62.39 | 62.40 | 62.41 | 62.42 | 62.43 | 62.44 | 62.45 | 62.46 | 62.47 | 62.49 | 62.50 | 62.51 | 62.52 | 62.53 | 62.54 | 62.55 | 62.56 | 62.57 | 62.58 | 62.59 |
| KASAMŲ SĄNAŠŲ ARBA GRUNTO STORIS (m) | 0.00 | -0.20 | -0.36 | -0.36 | -0.35 | -0.34 | -0.33 | -0.32 | -0.31 | -0.31 | -0.30 | -0.29 | -0.28 | -0.27 | -0.26 | -0.25 | -0.25 | -0.24 | -0.23 | -0.23 | -0.24 | -0.25 | -0.26 | -0.27 | -0.27 | -0.28 | -0.29 | -0.30 | -0.30 | -0.30 | -0.30 | -0.30 | -0.29 | -0.27 | -0.26 | -0.25 | -0.23 |

| PIKETAI | 51+20 | 51+30 | 51+40 | 51+50 | 51+60 | 51+70 | 51+80 | 51+90 | 52+00 | 52+10 | 52+20 | 52+30 | 52+40 | 52+50 | 52+60 | 52+70 | 52+80 | 52+90 | 53+00 | 53+10 | 53+20 | 53+30 | 53+40 | 53+50 | 53+60 | 53+70 | 53+80 | 53+90 | 54+00 | 54+10 | 54+20 | 54+30 | 54+40 | 54+50 | 54+60 | 54+70 | 54+80 |
|---|---|---|---|---|---|---|---|---|---|---|---|---|---|---|---|---|---|---|---|---|---|---|---|---|---|---|---|---|---|---|---|---|---|---|---|---|---|
| ŽEMĖS PAVIRŠIAUS ALTITUDĖS (m) | 64.86 | 64.82 | 64.78 | 64.74 | 64.69 | 64.65 | 64.61 | 64.56 | 64.52 | 64.48 | 64.44 | 64.40 | 64.41 | 64.46 | 64.47 | 64.54 | 64.61 | 64.68 | 64.75 | 64.81 | 64.88 | 64.95 | 65.03 | 65.10 | 65.18 | 65.26 | 65.35 | 65.37 | 65.38 | 65.39 | 65.40 | 65.40 | 65.41 | 65.41 | 65.41 | 65.41 | 65.33 |
| ESAMOS GRIOVIO DUGNO ALTITUDĖS (m) | 62.83 | 62.82 | 62.82 | 62.82 | 62.82 | 62.82 | 62.82 | 62.82 | 62.82 | 62.81 | 62.81 | 62.81 | 62.91 | 62.91 | 62.93 | 62.94 | 62.95 | 62.96 | 62.96 | 62.97 | 62.98 | 62.98 | 63.01 | 63.03 | 63.02 | 63.00 | 62.99 | 62.98 | 62.99 | 63.01 | 63.04 | 63.06 | 63.08 | 63.10 | 63.12 | 63.14 | 63.17 |
| PROJEKTUOJAMOS GRIOVIO DUGNO ALTITUDĖS (m) | 62.60 | 62.62 | 62.63 | 62.64 | 62.65 | 62.66 | 62.67 | 62.68 | 62.69 | 62.70 | 62.71 | 62.72 | 62.74 | 62.75 | 62.76 | 62.77 | 62.78 | 62.79 | 62.80 | 62.81 | 62.82 | 62.83 | 62.84 | 62.86 | 62.87 | 62.88 | 62.89 | 62.90 | 62.91 | 62.93 | 62.95 | 62.96 | 62.98 | 63.00 | 63.01 | 63.03 | 63.05 |
| KASAMŲ SĄNAŠŲ ARBA GRUNTO STORIS (m) | -0.22 | -0.21 | -0.20 | -0.18 | -0.17 | -0.16 | -0.15 | -0.14 | -0.12 | -0.11 | -0.10 | -0.09 | -0.18 | -0.16 | -0.18 | -0.17 | -0.17 | -0.17 | -0.16 | -0.16 | -0.16 | -0.15 | -0.17 | -0.17 | -0.15 | -0.13 | -0.10 | -0.09 | -0.08 | -0.09 | -0.09 | -0.09 | -0.10 | -0.10 | -0.11 | -0.11 | -0.12 |

| PIKETAI | 54+90 | 55+00 | 55+10 | 55+20 | 55+30 | 55+40 | 55+50 | 55+60 |
|---|---|---|---|---|---|---|---|---|
| ŽEMĖS PAVIRŠIAUS ALTITUDĖS (m) | 65.34 | 65.36 | 65.38 | 65.40 | 65.42 | 65.44 | 65.46 | 65.48 |
| ESAMOS GRIOVIO DUGNO ALTITUDĖS (m) | 63.21 | 63.23 | 63.26 | 63.28 | 63.30 | 63.32 | 63.35 | 63.37 |
| PROJEKTUOJAMOS GRIOVIO DUGNO ALTITUDĖS (m) | 63.06 | 63.08 | 63.10 | 63.11 | 63.13 | 63.15 | 63.17 | 63.18 |
| KASAMŲ SĄNAŠŲ ARBA GRUNTO STORIS (m) | -0.15 | -0.15 | -0.16 | -0.16 | -0.17 | -0.18 | -0.18 | -0.19 |

| | |
|---|---|
| GRUNTAS | |
| ŠLAITŲ IR DUGNO STIPRINIMAS PROJEKTUOJAMAS (ESAMAS) | |
| ESAMOS DEFORMACIJOS | |
| PROJEKTUOJAMI DARBAI | |

| | Lapas | Lapų | Laida |
|---|---|---|---|
| GP - 24 - TDP - 19 - B.2 | 12 | 46 | 0 |

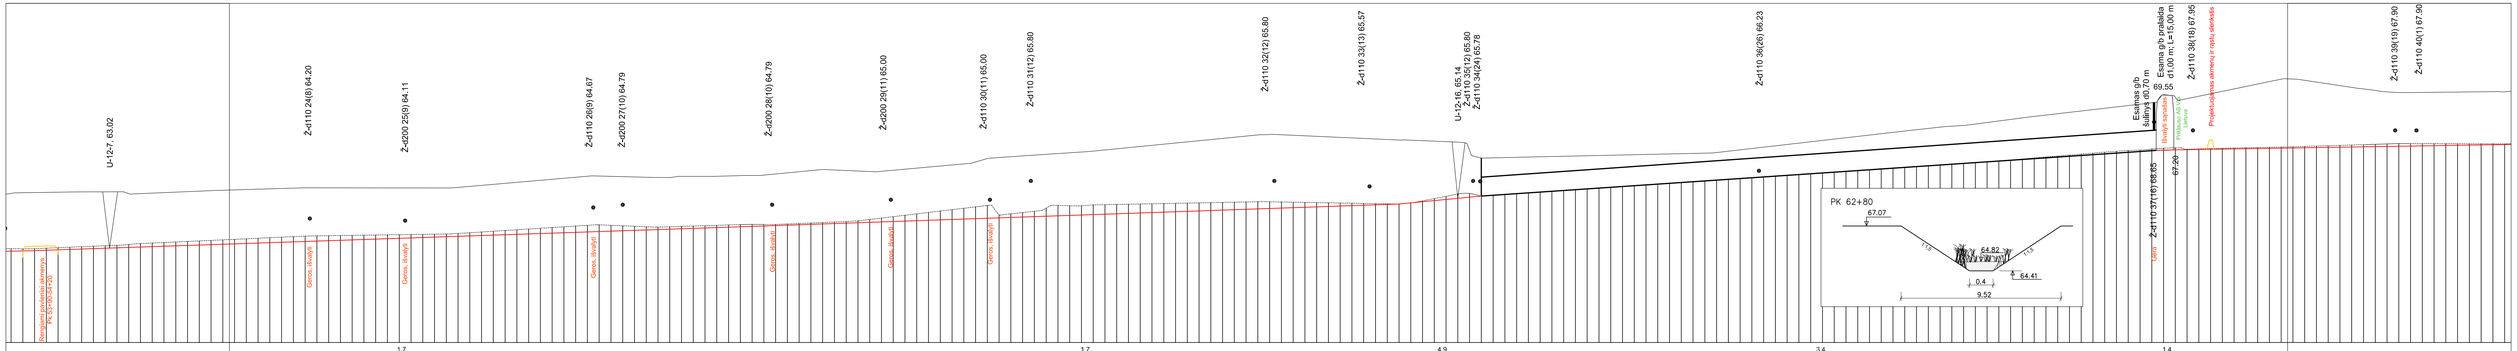


Lengvas priemolis

Šlaitai stabilūs, apauge žoline augmenyja, dugne sąnašos (Nestiprinama)

Dugne sąnašos ir aukštastiebė žolinė augmenija

Pavalyti griovio dugną nuo sąnašu

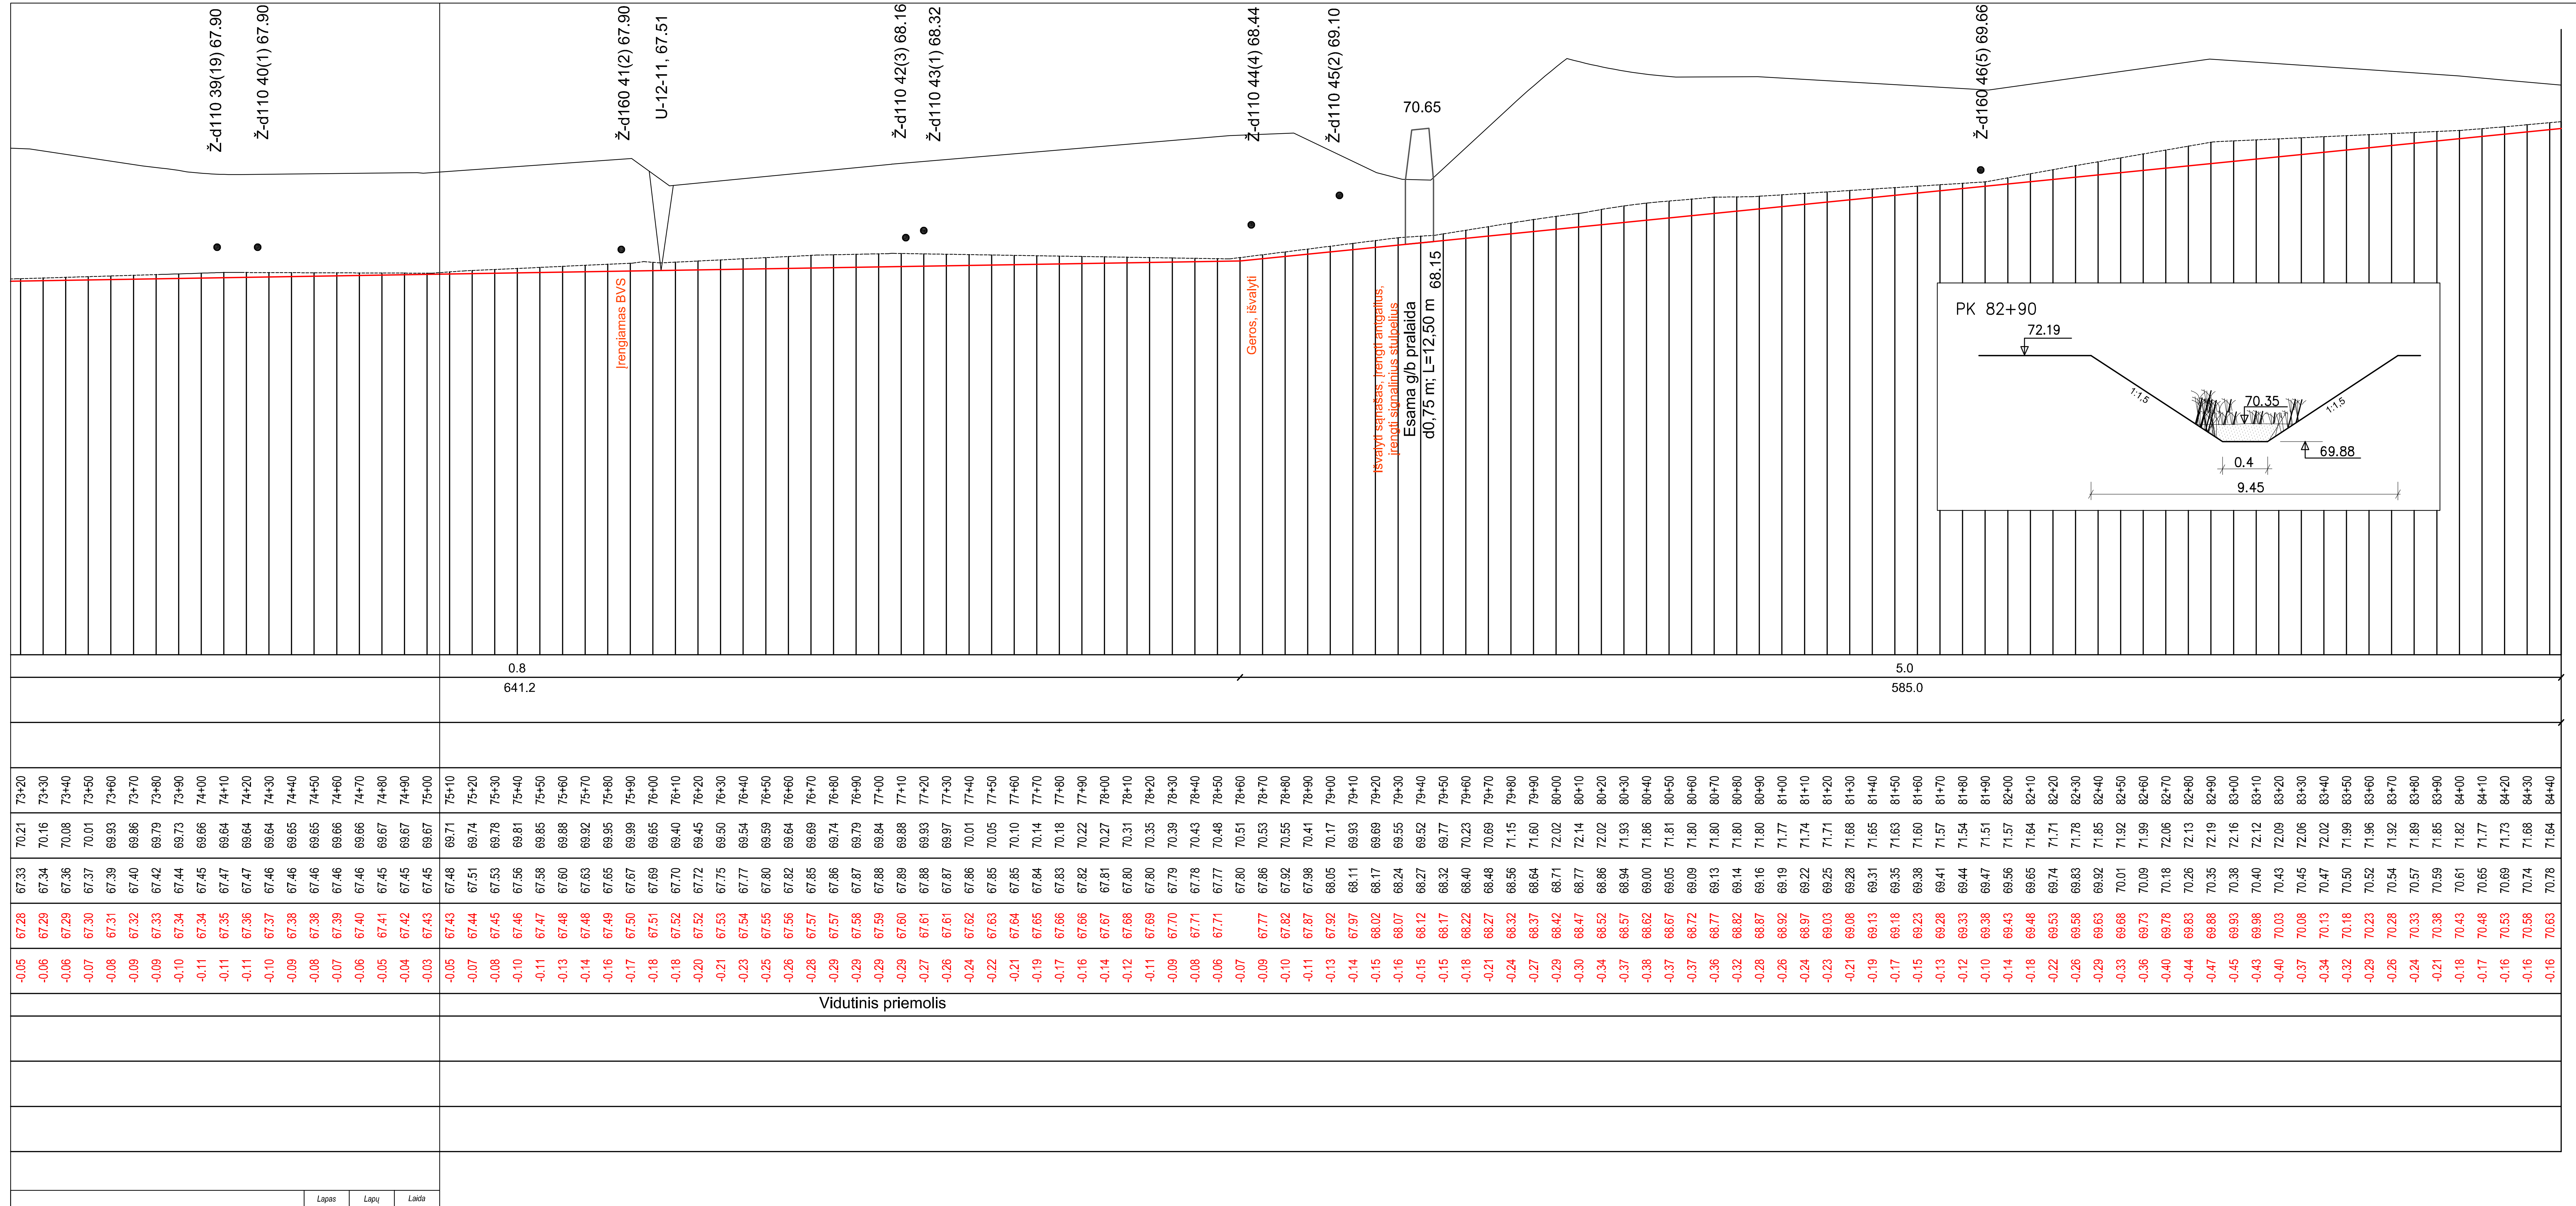


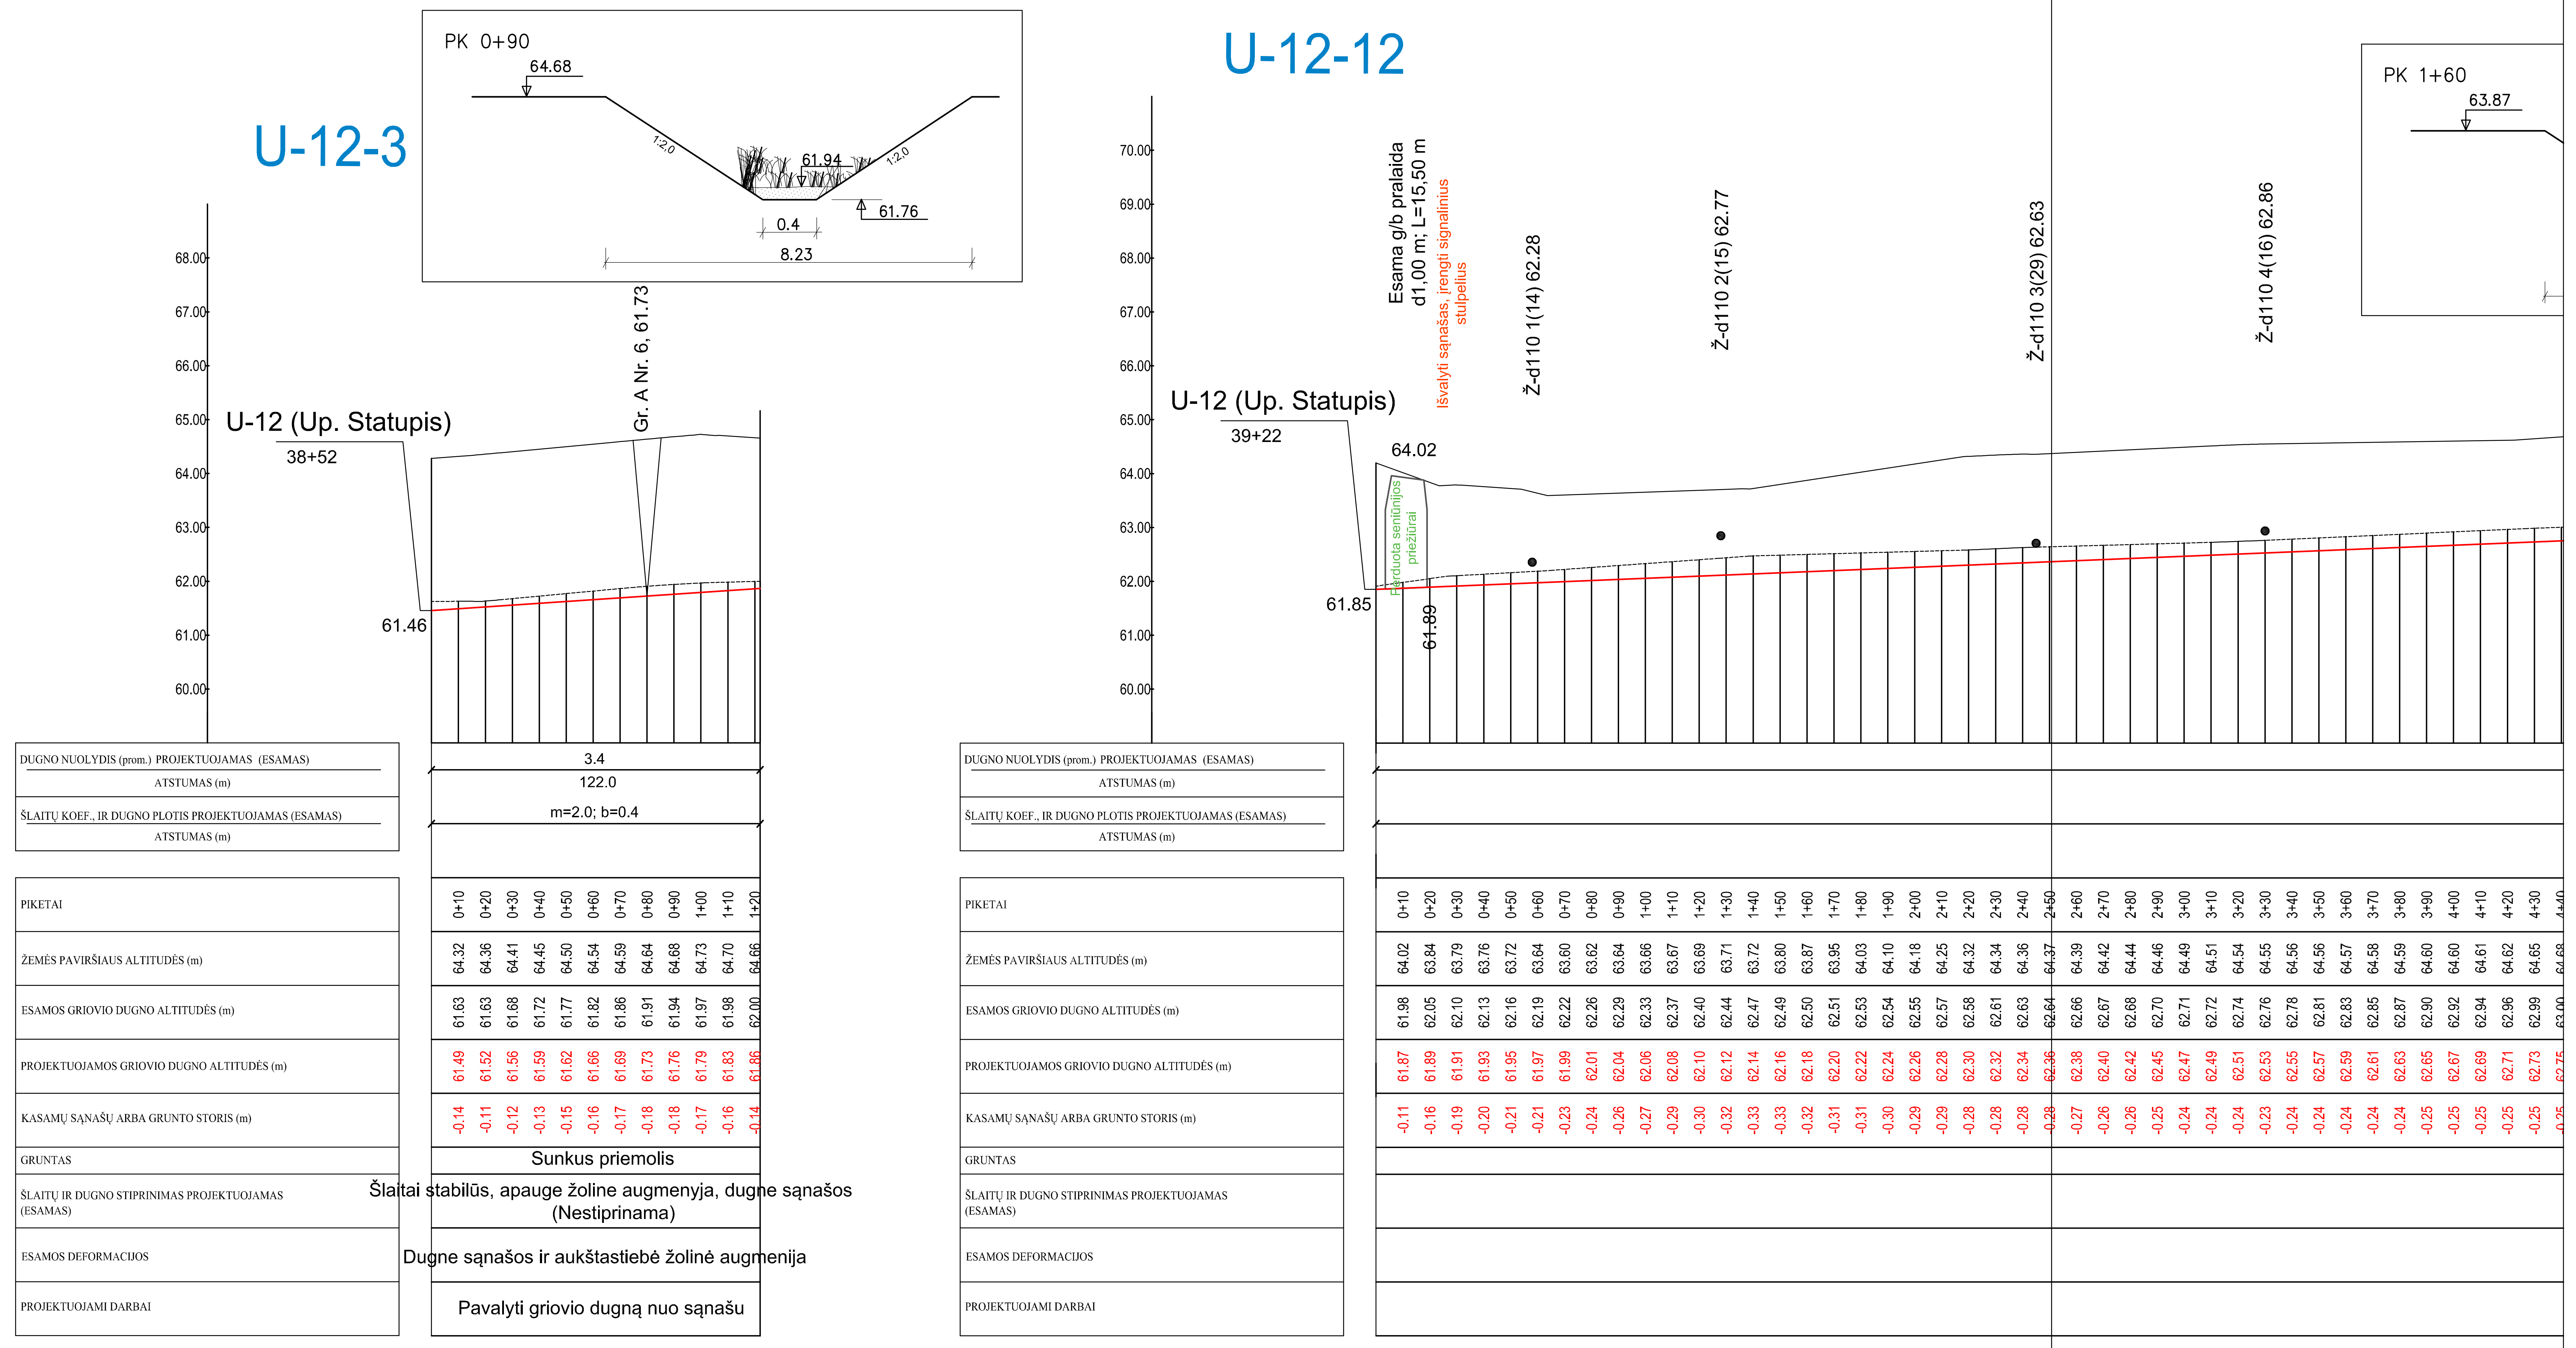


| GP - 24 - TDP - 19 - B.2 | Lapas | Lapų | Laida |
|---|---|---|---|
| | 13 | 46 | 0 |

| GP - 24 - TDP - 19 - B.2 | Lapas | Lapų | Laida |
|---|---|---|---|
| | 14 | 46 | 0 |

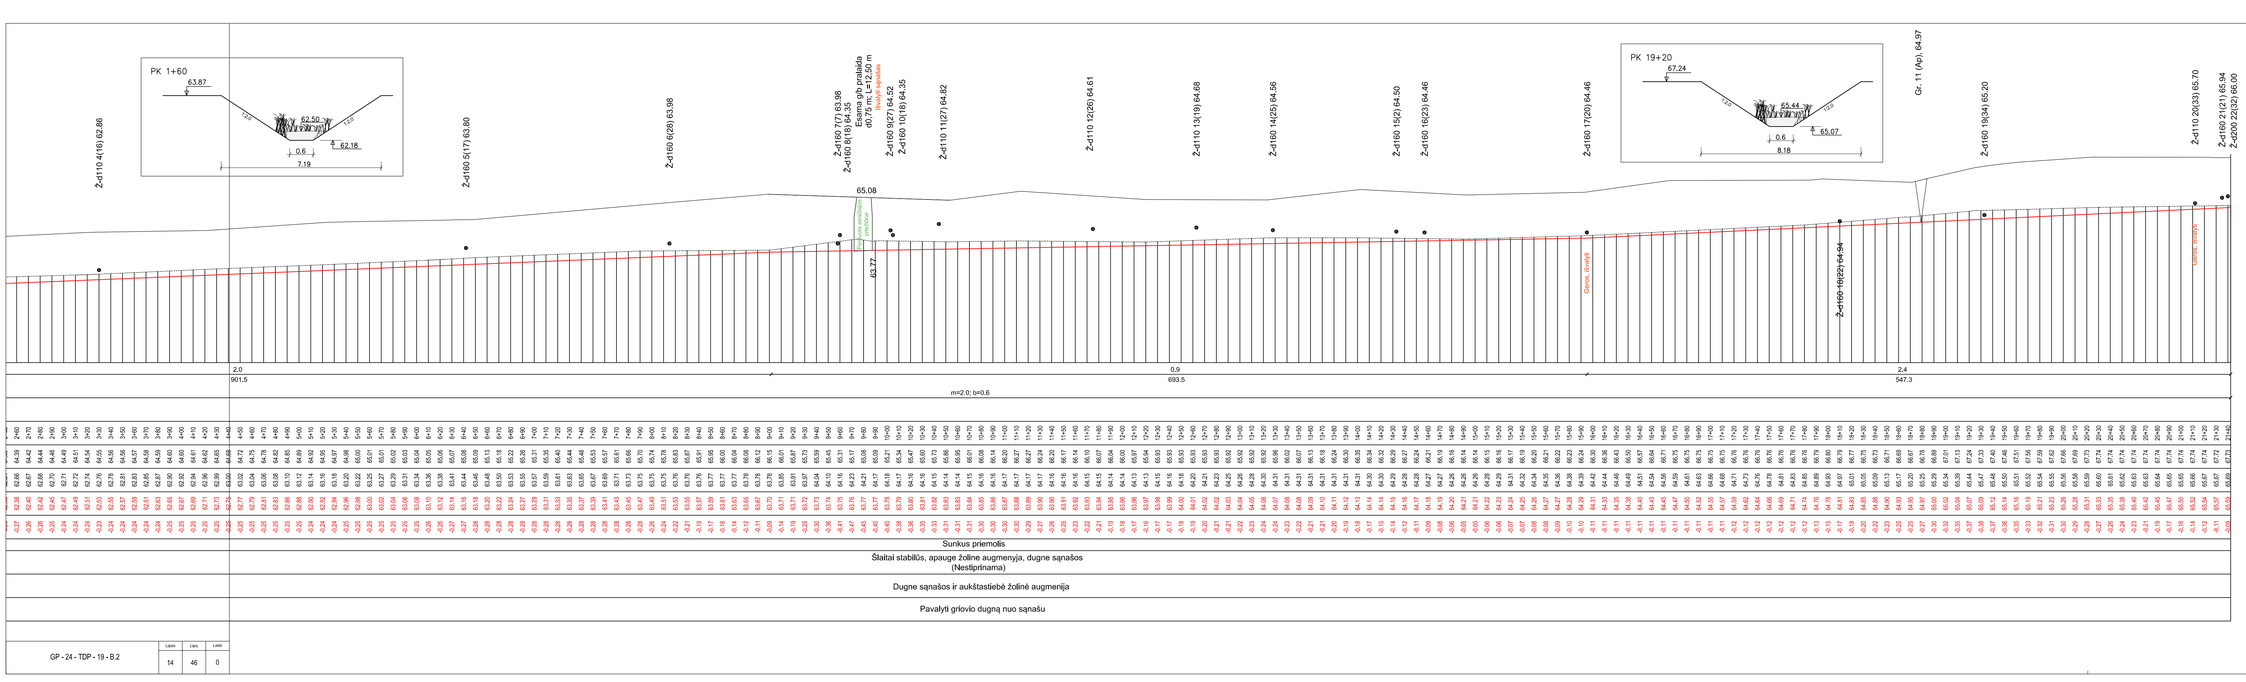


U-12-5

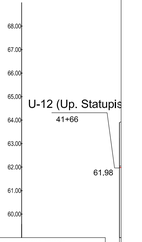


| |
|---|
| DUGNO NUOLYDIS (proms.) PROJEKTUOJAMAS (ESAMAS) ATSTUMAS (m) |
| ŠLAITŲ KOEF., IR DUGNO PLOTIS PROJEKTUOJAMAS (ESAMAS). ATSTUMAS (m) |

| |
|---|
| PIKETAI |
| ŽEMĖS PAVIRŠIAUS ALTITUDĖS (m) |
| ESAMOS GRIOVIO DUGNO ALTITUDĖS (m) |
| PROJEKTUOJAMOS GRIOVIO DUGNO ALTITUDĖS (m) |
| KASANČIŲ SĄNAŠŲ ARBA GRUNTO STORIS (m) |
| GRUNTAS |
| ŠLAITŲ IR DUGNO STIPRINIMAS PROJEKTUOJAMAS (ESAMAS) |
| ESAMOS DEFORMACIJOS |
| PROJEKTUOJAMI DARBAI |

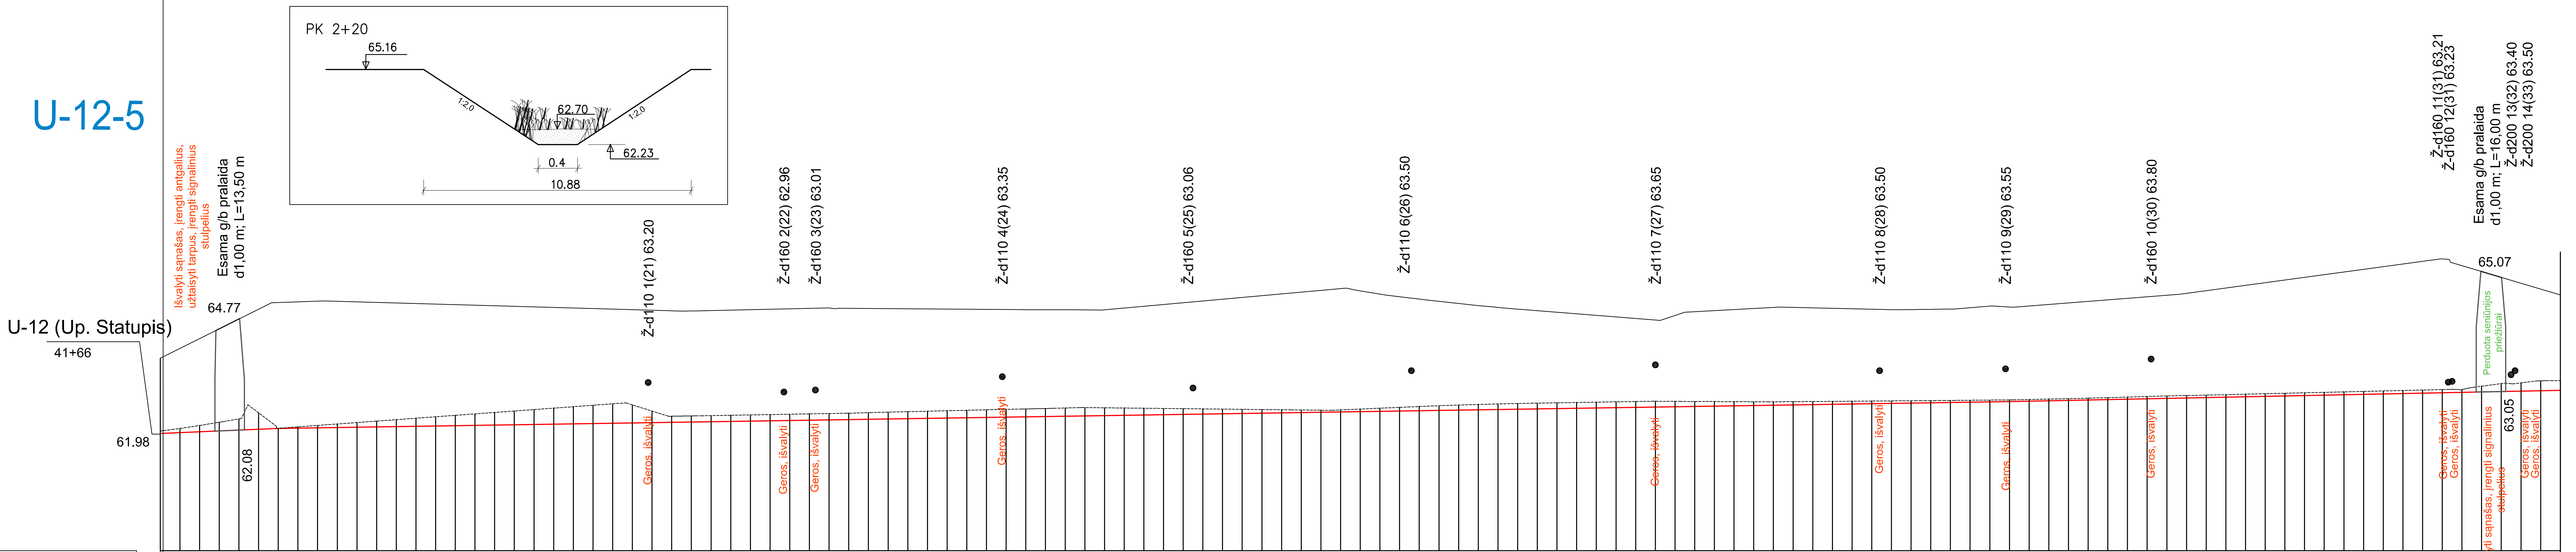


| DUGNO NUOLYDIS (prom.) PROJEKTUOJAMAS (ESAMAS) / ATSTUMAS (m) | 2.2 / 59.3 | 0.8 / 883.4 | 1.0 / 277.4 |
|---|---|---|---|

| ŠLAITŲ KOEF., IR DUGNO PLOTIS PROJEKTUOJAMAS (ESAMAS) / ATSTUMAS (m) | m=2.0; b=0.4 |
|---|---|

| PIKETAI | ŽEMĖS PAVIRŠIAUS ALTITUDĖS (m) | ESAMOS GRIOVIO DUGNO ALTITUDĖS (m) | PROJEKTUOJAMOS GRIOVIO DUGNO ALTITUDĖS (m) | KASAMŲ SĄNAŠŲ ARBA GRUNTO STORIS (m) |
|---|---|---|---|---|
| 0+10 | 64.13 | 62.11 | 62.00 | -0.11 |
| 0+20 | 64.39 | 62.18 | 62.02 | -0.16 |
| 0+30 | 64.64 | 62.27 | 62.05 | -0.22 |
| 0+40 | 64.89 | 62.35 | 62.07 | -0.28 |
| 0+50 | 65.14 | 62.51 | 62.09 | -0.42 |
| 0+60 | 65.31 | 62.11 | 62.11 | 0.00 |
| 0+70 | 65.33 | 62.15 | 62.12 | -0.03 |
| 0+80 | 65.35 | 62.18 | 62.12 | -0.06 |
| 0+90 | 65.34 | 62.22 | 62.13 | -0.09 |
| 1+00 | 65.33 | 62.26 | 62.14 | -0.12 |
| 1+10 | 65.31 | 62.29 | 62.15 | -0.15 |
| 1+20 | 65.30 | 62.33 | 62.16 | -0.18 |
| 1+30 | 65.29 | 62.37 | 62.16 | -0.20 |
| 1+40 | 65.27 | 62.40 | 62.17 | -0.23 |
| 1+50 | 65.26 | 62.44 | 62.18 | -0.26 |
| 1+60 | 65.24 | 62.48 | 62.19 | -0.29 |
| 1+70 | 65.23 | 62.51 | 62.19 | -0.32 |
| 1+80 | 65.21 | 62.55 | 62.20 | -0.35 |
| 1+90 | 65.20 | 62.59 | 62.21 | -0.38 |
| 2+00 | 65.18 | 62.62 | 62.22 | -0.41 |
| 2+10 | 65.17 | 62.66 | 62.23 | -0.44 |
| 2+20 | 65.16 | 62.70 | 62.23 | -0.46 |
| 2+30 | 65.14 | 62.73 | 62.24 | -0.49 |
| 2+40 | 65.13 | 62.71 | 62.25 | -0.46 |
| 2+50 | 65.11 | 62.55 | 62.26 | -0.29 |
| 2+60 | 65.10 | 62.42 | 62.26 | -0.15 |
| 2+70 | 65.10 | 62.43 | 62.27 | -0.15 |
| 2+80 | 65.10 | 62.43 | 62.28 | -0.15 |
| 2+90 | 65.12 | 62.44 | 62.29 | -0.15 |
| 3+00 | 65.13 | 62.45 | 62.30 | -0.16 |
| 3+10 | 65.14 | 62.46 | 62.30 | -0.16 |
| 3+20 | 65.15 | 62.47 | 62.31 | -0.16 |
| 3+30 | 65.16 | 62.48 | 62.32 | -0.16 |
| 3+40 | 65.17 | 62.49 | 62.33 | -0.16 |
| 3+50 | 65.16 | 62.50 | 62.33 | -0.16 |
| 3+60 | 65.16 | 62.51 | 62.34 | -0.17 |
| 3+70 | 65.15 | 62.52 | 62.35 | -0.17 |
| 3+80 | 65.15 | 62.53 | 62.36 | -0.18 |
| 3+90 | 65.15 | 62.55 | 62.37 | -0.18 |
| 4+00 | 65.14 | 62.56 | 62.37 | -0.18 |
| 4+10 | 65.14 | 62.57 | 62.38 | -0.19 |
| 4+20 | 65.14 | 62.58 | 62.39 | -0.19 |
| 4+30 | 65.13 | 62.59 | 62.40 | -0.20 |
| 4+40 | 65.13 | 62.60 | 62.40 | -0.20 |
| 4+50 | 65.13 | 62.62 | 62.41 | -0.20 |
| 4+60 | 65.13 | 62.63 | 62.42 | -0.21 |
| 4+70 | 65.12 | 62.64 | 62.43 | -0.21 |
| 4+80 | 65.12 | 62.63 | 62.44 | -0.20 |
| 4+90 | 65.17 | 62.63 | 62.44 | -0.18 |
| 5+00 | 65.21 | 62.62 | 62.45 | -0.17 |
| 5+10 | 65.26 | 62.62 | 62.46 | -0.16 |
| 5+20 | 65.30 | 62.61 | 62.47 | -0.14 |
| 5+30 | 65.35 | 62.61 | 62.47 | -0.13 |
| 5+40 | 65.39 | 62.60 | 62.48 | -0.12 |
| 5+50 | 65.44 | 62.59 | 62.49 | -0.10 |
| 5+60 | 65.48 | 62.59 | 62.50 | -0.09 |
| 5+70 | 65.53 | 62.58 | 62.51 | -0.08 |
| 5+80 | 65.57 | 62.58 | 62.51 | -0.06 |
| 5+90 | 65.62 | 62.57 | 62.52 | -0.05 |
| 6+00 | 65.66 | 62.58 | 62.53 | -0.05 |
| 6+10 | 65.61 | 62.60 | 62.54 | -0.06 |
| 6+20 | 65.53 | 62.62 | 62.54 | -0.08 |
| 6+30 | 65.46 | 62.64 | 62.55 | -0.09 |
| 6+40 | 65.40 | 62.67 | 62.56 | -0.11 |
| 6+50 | 65.34 | 62.69 | 62.57 | -0.12 |
| 6+60 | 65.28 | 62.70 | 62.58 | -0.13 |
| 6+70 | 65.23 | 62.72 | 62.58 | -0.13 |
| 6+80 | 65.19 | 62.73 | 62.59 | -0.14 |
| 6+90 | 65.14 | 62.74 | 62.60 | -0.14 |
| 7+00 | 65.10 | 62.75 | 62.61 | -0.14 |
| 7+10 | 65.06 | 62.76 | 62.61 | -0.15 |
| 7+20 | 65.02 | 62.77 | 62.62 | -0.15 |
| 7+30 | 64.98 | 62.78 | 62.63 | -0.15 |
| 7+40 | 64.95 | 62.78 | 62.64 | -0.15 |
| 7+50 | 64.91 | 62.79 | 62.65 | -0.15 |
| 7+60 | 64.87 | 62.80 | 62.65 | -0.15 |
| 7+70 | 64.98 | 62.80 | 62.66 | -0.14 |
| 7+80 | 65.08 | 62.79 | 62.67 | -0.12 |
| 7+90 | 65.10 | 62.79 | 62.68 | -0.11 |
| 8+00 | 65.13 | 62.79 | 62.68 | -0.10 |
| 8+10 | 65.16 | 62.79 | 62.69 | -0.09 |
| 8+20 | 65.19 | 62.79 | 62.70 | -0.09 |
| 8+30 | 65.19 | 62.79 | 62.71 | -0.08 |
| 8+40 | 65.18 | 62.79 | 62.72 | -0.08 |
| 8+50 | 65.16 | 62.80 | 62.72 | -0.07 |
| 8+60 | 65.15 | 62.80 | 62.73 | -0.07 |
| 8+70 | 65.14 | 62.80 | 62.74 | -0.07 |
| 8+80 | 65.13 | 62.81 | 62.75 | -0.06 |
| 8+90 | 65.13 | 62.81 | 62.75 | -0.06 |
| 9+00 | 65.14 | 62.82 | 62.76 | -0.05 |
| 9+10 | 65.14 | 62.82 | 62.77 | -0.05 |
| 9+20 | 65.18 | 62.82 | 62.78 | -0.05 |
| 9+30 | 65.22 | 62.83 | 62.79 | -0.04 |
| 9+40 | 65.20 | 62.83 | 62.79 | -0.04 |
| 9+50 | 65.22 | 62.84 | 62.80 | -0.04 |
| 9+60 | 65.26 | 62.86 | 62.81 | -0.04 |
| 9+70 | 65.30 | 62.87 | 62.82 | -0.04 |
| 9+80 | 65.34 | 62.88 | 62.83 | -0.04 |
| 9+90 | 65.38 | 62.89 | 62.84 | -0.05 |
| 10+00 | 65.42 | 62.91 | 62.85 | -0.05 |
| 10+10 | 65.46 | 62.92 | 62.86 | -0.06 |
| 10+20 | 65.49 | 62.93 | 62.87 | -0.06 |
| 10+30 | 65.54 | 62.94 | 62.88 | -0.06 |
| 10+40 | 65.61 | 62.96 | 62.89 | -0.06 |
| 10+50 | 65.68 | 62.97 | 62.90 | -0.06 |
| 10+60 | 65.75 | 62.98 | 62.91 | -0.06 |
| 10+70 | 65.81 | 62.99 | 62.92 | -0.07 |
| 10+80 | 65.88 | 63.00 | 62.93 | -0.07 |
| 10+90 | 65.95 | 63.01 | 62.95 | -0.07 |
| 11+00 | 66.02 | 63.03 | 62.96 | -0.07 |
| 11+10 | 66.09 | 63.04 | 62.97 | -0.07 |
| 11+20 | 66.15 | 63.05 | 62.98 | -0.07 |
| 11+30 | 66.22 | 63.06 | 62.99 | -0.08 |
| 11+40 | 66.29 | 63.07 | 63.00 | -0.08 |
| 11+50 | 66.36 | 63.08 | 63.01 | -0.08 |
| 11+60 | 66.42 | 63.10 | 63.02 | -0.08 |
| 11+70 | 65.78 | 63.09 | 63.03 | -0.07 |
| 11+80 | 65.07 | 63.18 | 63.04 | -0.15 |
| 11+90 | 64.44 | 63.25 | 63.05 | -0.20 |
| 12+00 | 64.21 | 63.27 | 63.06 | -0.21 |
| 12+10 | 64.01 | 63.32 | 63.07 | -0.25 |
| 12+20 | 65.50 | 63.32 | 63.08 | -0.25 |

| | |
|---|---|
| GRUNTAS | Sunkus priemolis |
| ŠLAITŲ IR DUGNO STIPRINIMAS PROJEKTUOJAMAS (ESAMAS) | Šlaitai stabilūs, apauge žoline augmenyja, dugne sąnašos (Nestiprinama) |
| ESAMOS DEFORMACIJOS | Dugne sąnašos ir aukštastiebė žolinė augmenija |
| PROJEKTUOJAMI DARBAI | Pavalyti griovio dugną nuo sąnašu |



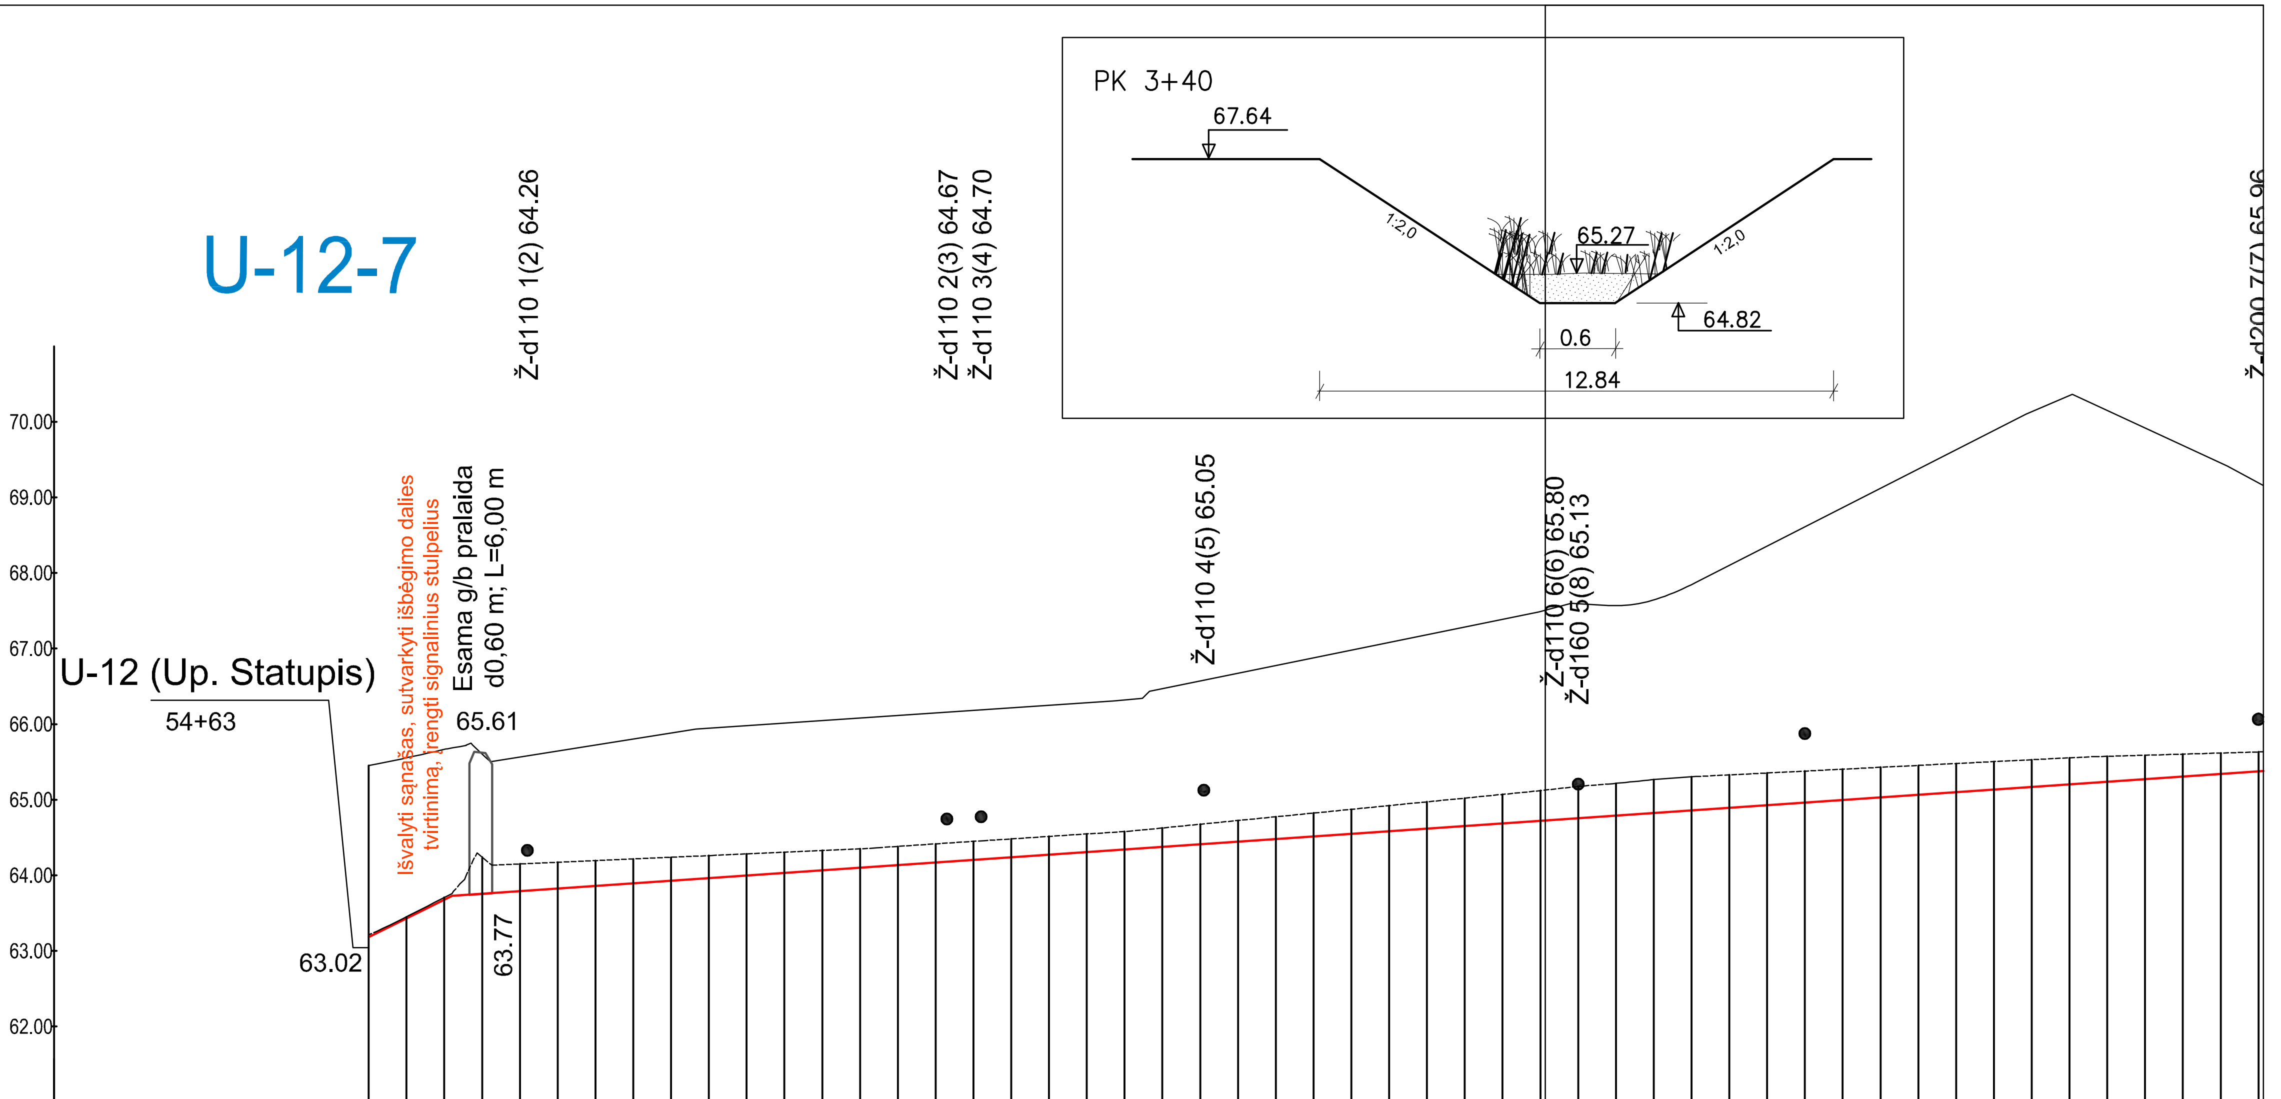


| DUGNO NUOLYDIS (prom.) PROJEKTUOJAMAS (ESAMAS) / ATSTUMAS (m) | 24.7 / 22.1 | 3.4 / 538.0 |
|---|---|---|

| ŠLAITŲ KOEF., IR DUGNO PLOTIS PROJEKTUOJAMAS (ESAMAS) / ATSTUMAS (m) | m=2.0; b=0.6 |
|---|---|

| PIKETAI | ŽEMĖS PAVIRŠIAUS ALTITUDĖS (m) | ESAMOS GRIOVIO DUGNO ALTITUDĖS (m) | PROJEKTUOJAMOS GRIOVIO DUGNO ALTITUDĖS (m) | KASAMŲ SĄNAŠŲ ARBA GRUNTO STORIS (m) |
|---|---|---|---|---|
| 0+10 | 65.55 | 63.45 | 63.43 | -0.02 |
| 0+20 | 65.67 | 63.71 | 63.68 | -0.03 |
| 0+30 | 65.61 | 64.24 | 63.76 | -0.49 |
| 0+40 | 65.56 | 64.15 | 63.79 | -0.36 |
| 0+50 | 65.64 | 64.17 | 63.82 | -0.35 |
| 0+60 | 65.72 | 64.19 | 63.86 | -0.34 |
| 0+70 | 65.80 | 64.22 | 63.89 | -0.32 |
| 0+80 | 65.88 | 64.24 | 63.93 | -0.31 |
| 0+90 | 65.95 | 64.26 | 63.96 | -0.30 |
| 1+00 | 65.98 | 64.28 | 64.00 | -0.29 |
| 1+10 | 66.01 | 64.31 | 64.03 | -0.27 |
| 1+20 | 66.05 | 64.33 | 64.07 | -0.26 |
| 1+30 | 66.08 | 64.35 | 64.10 | -0.25 |
| 1+40 | 66.11 | 64.38 | 64.13 | -0.25 |
| 1+50 | 66.15 | 64.42 | 64.17 | -0.25 |
| 1+60 | 66.18 | 64.45 | 64.20 | -0.25 |
| 1+70 | 66.21 | 64.48 | 64.24 | -0.24 |
| 1+80 | 66.25 | 64.51 | 64.27 | -0.24 |
| 1+90 | 66.28 | 64.55 | 64.31 | -0.24 |
| 2+00 | 66.32 | 64.58 | 64.34 | -0.24 |
| 2+10 | 66.47 | 64.63 | 64.38 | -0.25 |
| 2+20 | 66.57 | 64.68 | 64.41 | -0.27 |
| 2+30 | 66.67 | 64.72 | 64.44 | -0.28 |
| 2+40 | 66.78 | 64.77 | 64.48 | -0.30 |
| 2+50 | 66.88 | 64.82 | 64.51 | -0.31 |
| 2+60 | 66.98 | 64.87 | 64.55 | -0.32 |
| 2+70 | 67.08 | 64.92 | 64.58 | -0.34 |
| 2+80 | 67.18 | 64.97 | 64.62 | -0.35 |
| 2+90 | 67.28 | 65.02 | 64.65 | -0.37 |
| 3+00 | 67.39 | 65.07 | 64.69 | -0.38 |
| 3+10 | 67.49 | 65.12 | 64.72 | -0.40 |
| 3+20 | 67.59 | 65.18 | 64.75 | -0.42 |
| 3+30 | 67.57 | 65.22 | 64.79 | -0.43 |
| 3+40 | 67.64 | 65.27 | 64.82 | -0.44 |
| 3+50 | 67.85 | 65.30 | 64.86 | -0.44 |
| 3+60 | 68.10 | 65.33 | 64.89 | -0.44 |
| 3+70 | 68.36 | 65.35 | 64.93 | -0.43 |
| 3+80 | 68.61 | 65.38 | 64.96 | -0.42 |
| 3+90 | 68.86 | 65.40 | 65.00 | -0.41 |
| 4+00 | 69.12 | 65.43 | 65.03 | -0.40 |
| 4+10 | 69.37 | 65.45 | 65.07 | -0.39 |
| 4+20 | 69.63 | 65.48 | 65.10 | -0.38 |
| 4+30 | 69.88 | 65.50 | 65.13 | -0.37 |
| 4+40 | 70.13 | 65.53 | 65.17 | -0.36 |
| 4+50 | 70.35 | 65.55 | 65.20 | -0.35 |
| 4+60 | 70.15 | 65.57 | 65.24 | -0.34 |
| 4+70 | 69.92 | 65.59 | 65.27 | -0.32 |
| 4+80 | 69.69 | 65.60 | 65.31 | -0.30 |
| 4+90 | 69.46 | 65.62 | 65.34 | -0.28 |
| 5+00 | 69.19 | 65.63 | 65.38 | -0.26 |

| | |
|---|---|
| GRUNTAS | Sunkus priemolis |
| ŠLAITŲ IR DUGNO STIPRINIMAS PROJEKTUOJAMAS (ESAMAS) | Šlaitai stabilūs, apauge žoline augmenyja, dugne sąnašos (Nestiprinama) |
| ESAMOS DEFORMACIJOS | Dugne sąnašos ir aukštastiebė žolinė augmenija |
| PROJEKTUOJAMI DARBAI | Pavalyti griovio dugną nuo sąnašu |

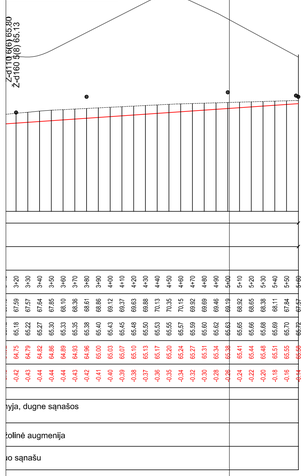


# U-12-16

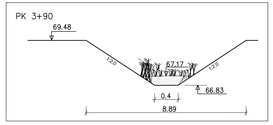


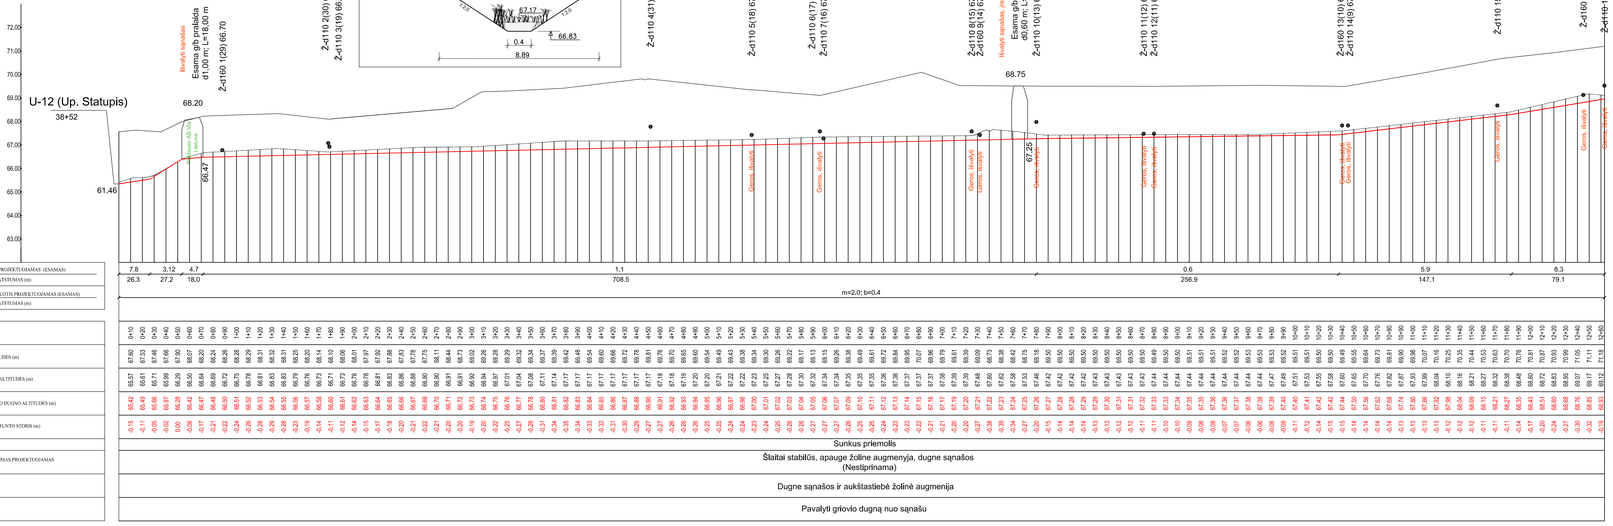


| | |
|---|---|
| DUGNO NUOLYDIS (nom.) PROJEKTUOJAMAS (ESAMAS) ATSTUMAS (m) | |
| ŠLAITŲ KOEF., ĮR DUGNO PLOTIS PROJEKTUOJAMAS (ESAMAS) ATSTUMAS (m) | |
| PIKETAI | |
| ŽEMĖS PAVIRŠIAUS ALTITUDĖS (m) | |
| ESAMOS GRIOVIO DUGNO ALTITUDĖS (m) | |
| PROJEKTUOJAMOS GRIOVIO DUGNO ALTITUDĖS (m) | |
| KASAMŲJŲ SANAŠŲ ARBA GRUNTO STORIS (m) | |
| GRUNTAS | Sunkus priemolis |
| ŠLAITŲ ĮR DUGNO STIPRINIMAS PROJEKTUOJAMAS (ESAMAS) | Šlaitai stabilūs, apaugę žoline augmenija, dugne sąnašos (Nestiprinama) |
| ESAMOS DEFORMACIJOS | Dugne sąnašos ir aukštastiebė žolinė augmenija |
| PROJEKTUOJAMI DARBAI | Pavalyti griovio dugną nuo sąnašu |



# U-12-11

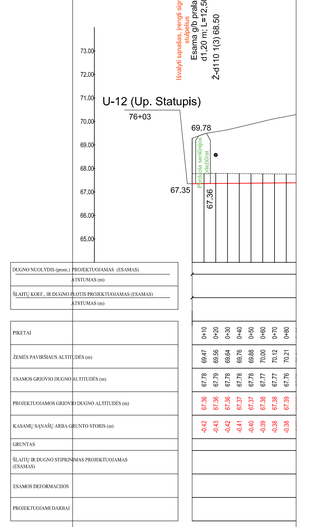


| | |
|---|---|
| DUGNO NUOLYDIS (nom.) PROJEKTUOJAMAS (ESAMAS) ATSTUMAS (m) | |
| ŠLAITŲ KOEF., ĮR DUGNO PLOTIS PROJEKTUOJAMAS (ESAMAS) ATSTUMAS (m) | |
| PIKETAI | |
| ŽEMĖS PAVIRŠIAUS ALTITUDĖS (m) | |
| ESAMOS GRIOVIO DUGNO ALTITUDĖS (m) | |
| PROJEKTUOJAMOS GRIOVIO DUGNO ALTITUDĖS (m) | |
| KASAMŲJŲ SANAŠŲ ARBA GRUNTO STORIS (m) | |
| GRUNTAS | |
| ŠLAITŲ ĮR DUGNO STIPRINIMAS PROJEKTUOJAMAS (ESAMAS) | |
| ESAMOS DEFORMACIJOS | |
| PROJEKTUOJAMI DARBAI | |

# U-12-11

U-12 (Up. Statupis)
76+03
PK 3+20
70.68
67.78
67.49
0.6
12.66
PK 17+30
71.69
68.99
68.64
0.6
10.26
Ž-d110 1(3) 68.50
Esama g/b pralaida d1,20 m; L=12,50 m
U-12-N-2, 67.43
Ž-d110 2(20) 68.37
Ž-d160 3(21) 68.60
Ž-d110 4(22) 68.60
Esama g/b pralaida d1,00 m; L=16,50 m
Ž-d110 5(18) 67.93
Ž-d110 6(19) 68.71
Ž-d110 7(23) 68.80
Ž-d160 8(11a) 68.50
Ž-d200 9(11) 68.32
Ž-d110 10(20) 68.25
Ž-d160 11(12) 68.41
Ž-d110 12(21) 68.50
Ž-d160 13(13) 68.65
Ž-d110 14(22) 69.09
Ž-d200 15(23) 68.89
Ž-d160 16(14) 69.03
Ž-d160 17(24) 68.85
Ž-d160 18(24a) 68.94
Ž-d110 19(15) 68.70
Ž-d200 20(25) 69.07
Ž-d110 21(16) 68.91
Ž-d200 22(26) 69.35
Ž-d160 23(27) 69.39
Ž-d110 24(17) 69.55
Ž-d110 25(18) 69.70
Ž-d110 26(19) 69.70
69.78
67.35
67.36
70.13
67.59
Geros. išvalyti
0.4
486.0
0.9
1819.8
m=2,0; b=0,6
Sunkus priemolis
Šlaitai stabilūs, apauge žoline augmenyja, dugne sąnašos (Nestiprinama)
Dugne sąnašos ir aukštastiebė žolinė augmenija
Pavalyti griovio dugną nuo sąnašų

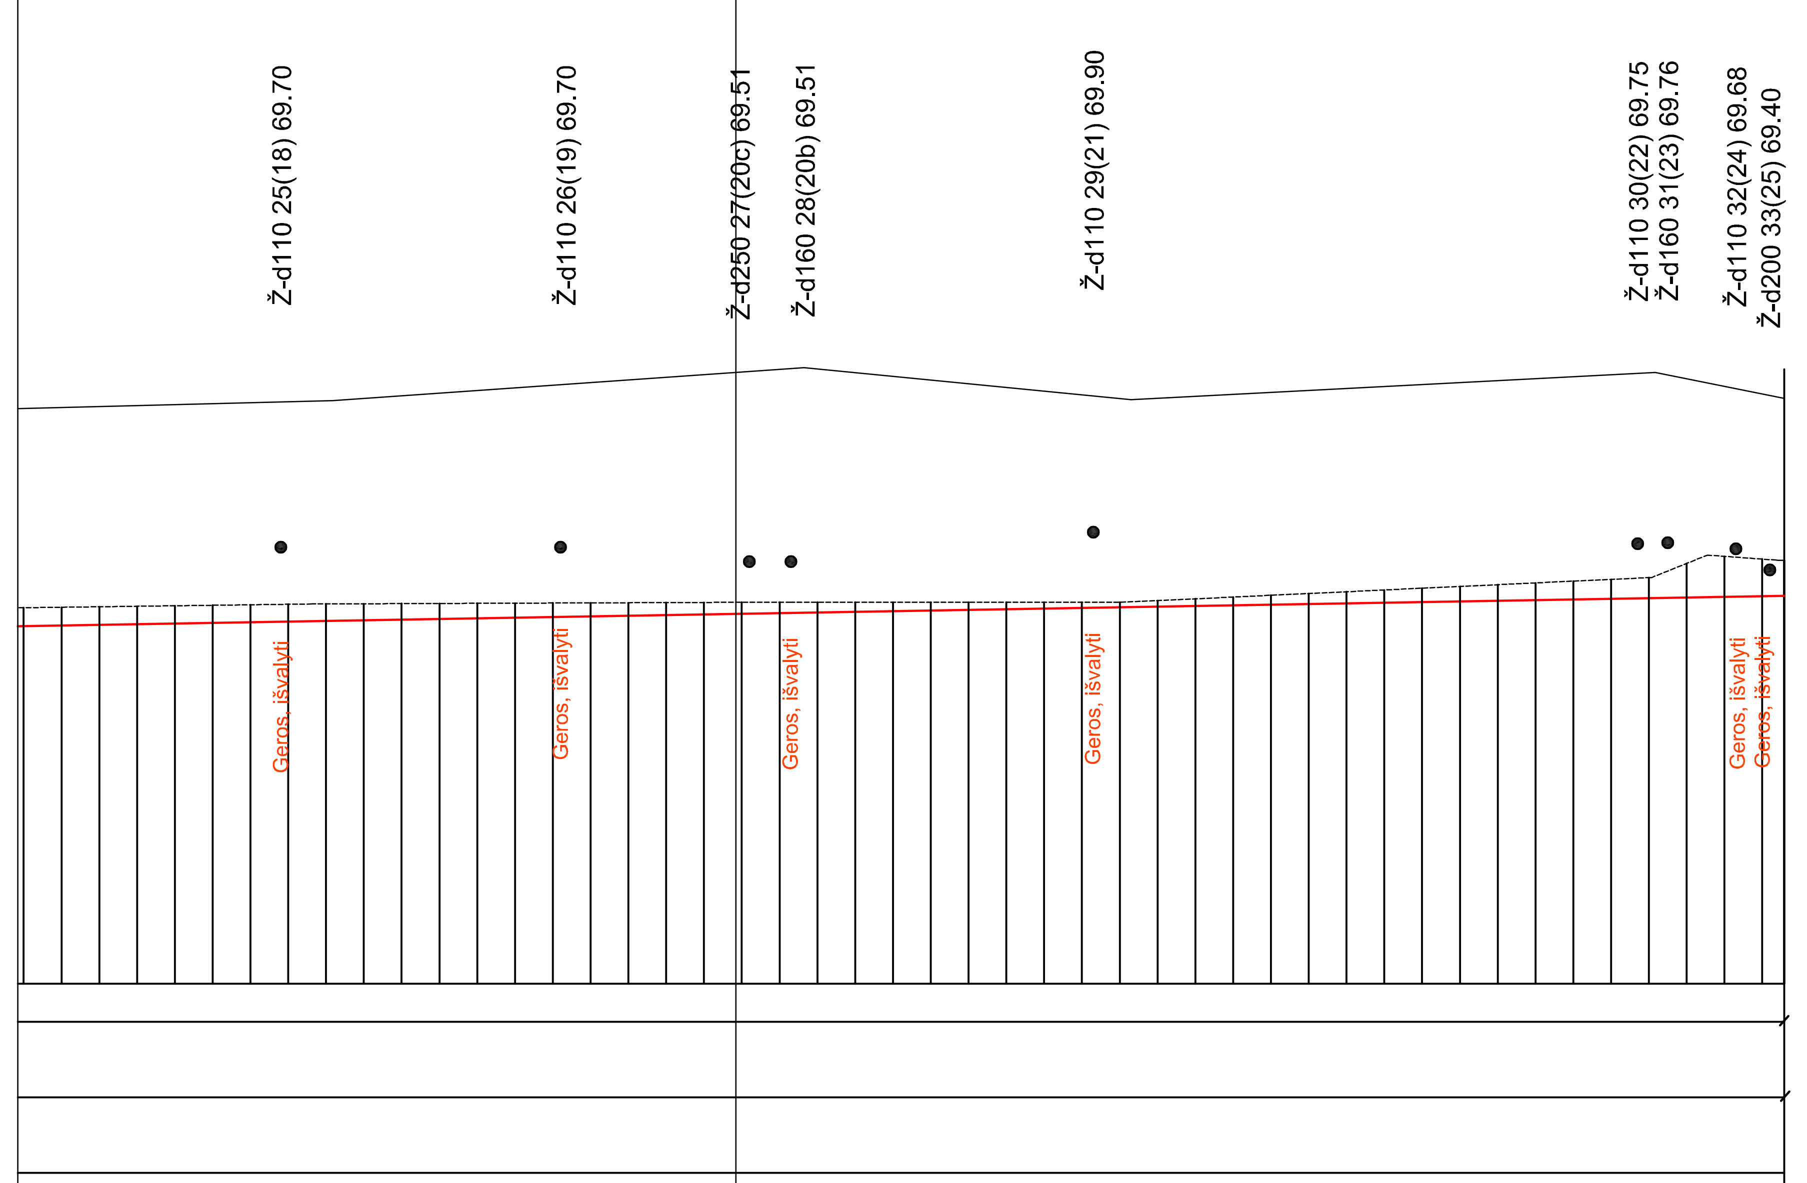


| PIKETAI | ŽEMĖS PAVIRŠIAUS ALTITUDĖS (m) | ESAMOS GRIOVIO DUGNO ALTITUDĖS (m) | PROJEKTUOJAMOS GRIOVIO DUGNO ALTITUDĖS (m) | KASAMŲ SĄNAŠŲ ARBA GRUNTO STORIS (m) |
|---|---|---|---|---|
| 18+40 | 71.61 | 68.98 | 68.73 | -0.25 |
| 18+50 | 71.62 | 68.98 | 68.74 | -0.24 |
| 18+60 | 71.64 | 68.99 | 68.75 | -0.24 |
| 18+70 | 71.65 | 69.00 | 68.76 | -0.24 |
| 18+80 | 71.66 | 69.00 | 68.76 | -0.24 |
| 18+90 | 71.67 | 69.01 | 68.77 | -0.24 |
| 19+00 | 71.69 | 69.01 | 68.78 | -0.23 |
| 19+10 | 71.70 | 69.02 | 68.79 | -0.23 |
| 19+20 | 71.71 | 69.03 | 68.80 | -0.23 |
| 19+30 | 71.74 | 69.03 | 68.81 | -0.22 |
| 19+40 | 71.78 | 69.03 | 68.82 | -0.21 |
| 19+50 | 71.81 | 69.03 | 68.83 | -0.21 |
| 19+60 | 71.85 | 69.03 | 68.83 | -0.20 |
| 19+70 | 71.88 | 69.04 | 68.84 | -0.19 |
| 19+80 | 71.92 | 69.04 | 68.85 | -0.19 |
| 19+90 | 71.95 | 69.04 | 68.86 | -0.18 |
| 20+00 | 71.99 | 69.04 | 68.87 | -0.17 |
| 20+10 | 72.02 | 69.04 | 68.88 | -0.17 |
| 20+20 | 72.06 | 69.05 | 68.89 | -0.16 |
| 20+30 | 72.09 | 69.05 | 68.89 | -0.15 |
| 20+40 | 72.13 | 69.05 | 68.90 | -0.15 |
| 20+50 | 72.13 | 69.05 | 68.91 | -0.14 |
| 20+60 | 72.08 | 69.05 | 68.92 | -0.13 |
| 20+70 | 72.04 | 69.05 | 68.93 | -0.12 |
| 20+80 | 71.99 | 69.05 | 68.94 | -0.11 |
| 20+90 | 71.94 | 69.05 | 68.95 | -0.10 |
| 21+00 | 71.89 | 69.05 | 68.95 | -0.09 |
| 21+10 | 71.84 | 69.05 | 68.96 | -0.08 |
| 21+20 | 71.79 | 69.05 | 68.97 | -0.08 |
| 21+30 | 71.74 | 69.05 | 68.98 | -0.07 |
| 21+40 | 71.75 | 69.07 | 68.99 | -0.08 |
| 21+50 | 71.77 | 69.09 | 69.00 | -0.10 |
| 21+60 | 71.80 | 69.12 | 69.01 | -0.11 |
| 21+70 | 71.82 | 69.14 | 69.01 | -0.13 |
| 21+80 | 71.85 | 69.16 | 69.02 | -0.14 |
| 21+90 | 71.88 | 69.19 | 69.03 | -0.16 |
| 22+00 | 71.90 | 69.21 | 69.04 | -0.17 |
| 22+10 | 71.93 | 69.23 | 69.05 | -0.19 |
| 22+20 | 71.95 | 69.26 | 69.06 | -0.20 |
| 22+30 | 71.98 | 69.28 | 69.07 | -0.21 |
| 22+40 | 72.01 | 69.30 | 69.07 | -0.23 |
| 22+50 | 72.03 | 69.33 | 69.08 | -0.24 |
| 22+60 | 72.06 | 69.35 | 69.09 | -0.26 |
| 22+70 | 72.08 | 69.37 | 69.10 | -0.27 |
| 22+80 | 72.00 | 69.56 | 69.11 | -0.45 |
| 22+90 | 71.90 | 69.66 | 69.12 | -0.54 |
| 23+00 | 71.80 | 69.62 | 69.13 | -0.49 |

# U-12-N-2

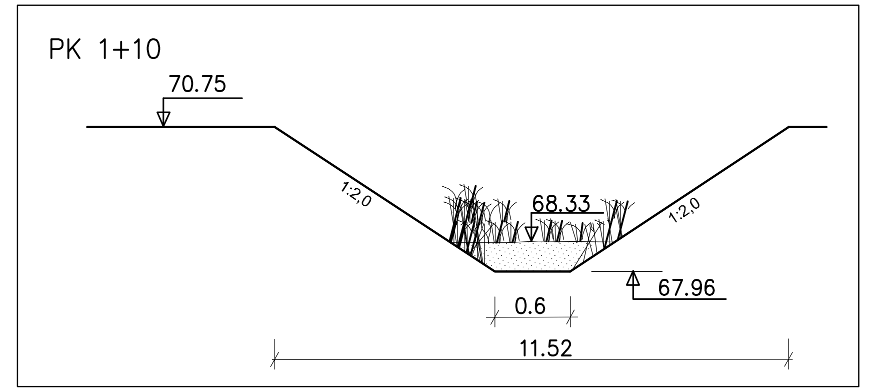


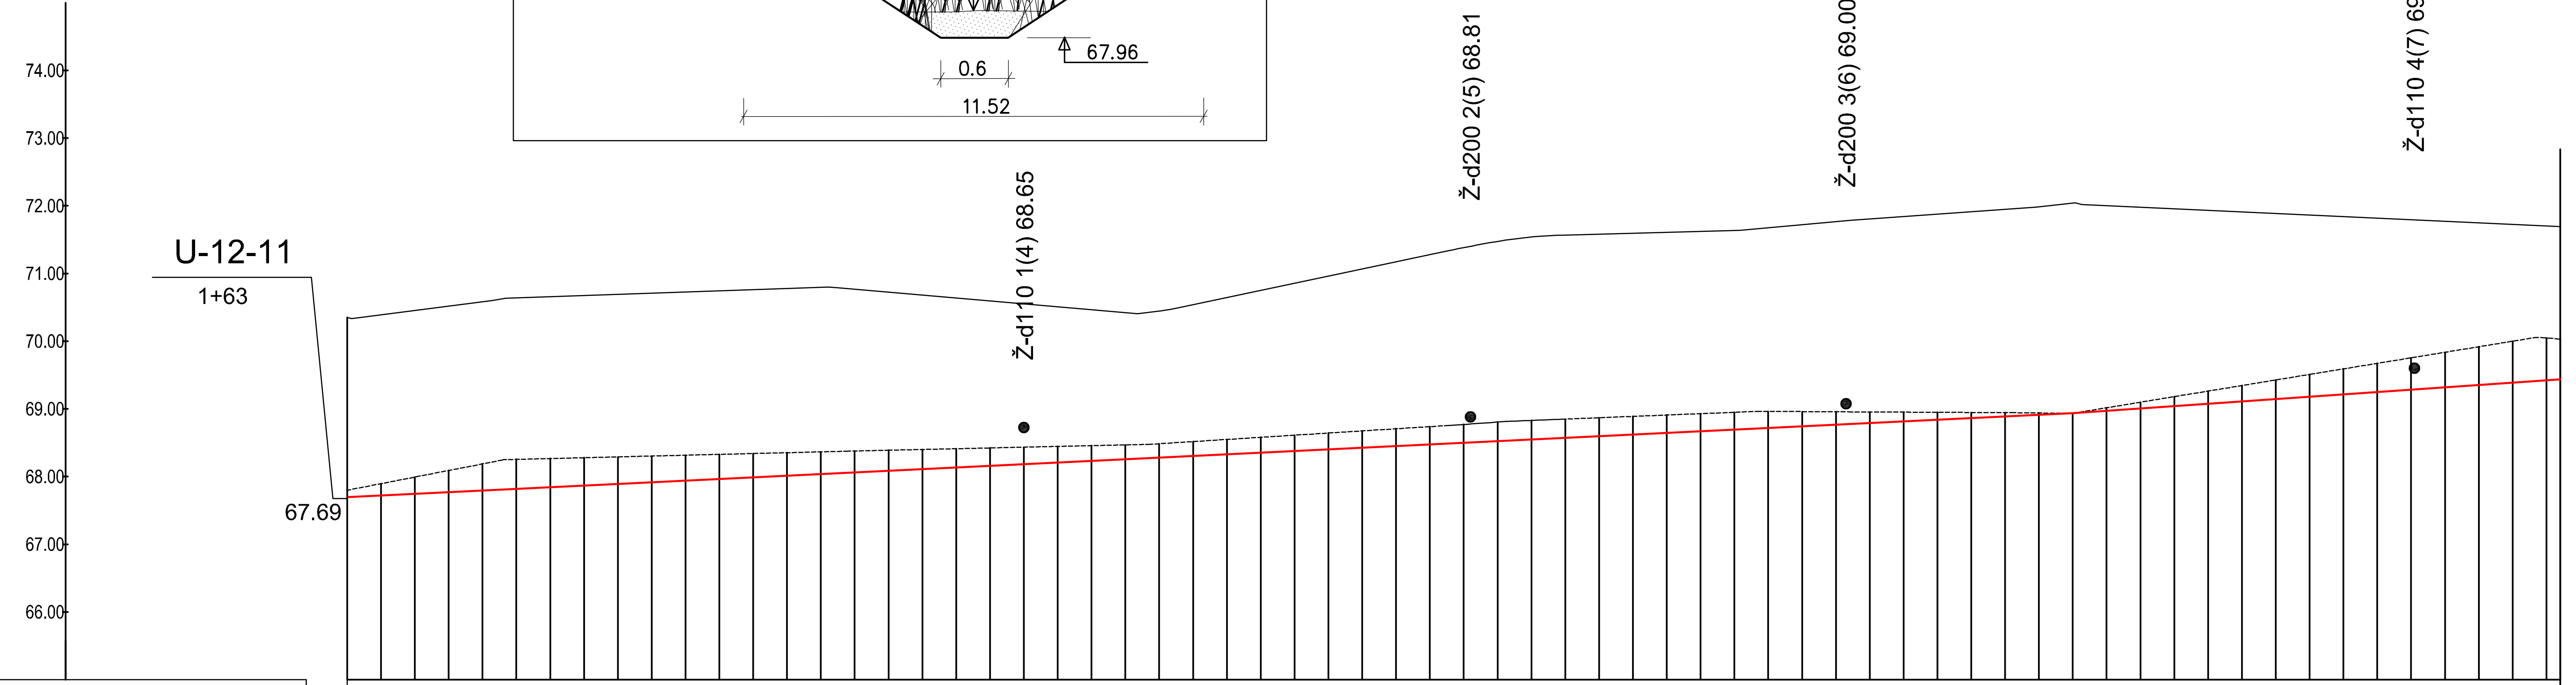


| | | |
|---|---|---|
| DUGNO NUOLYDIS (prom.) PROJEKTUOJAMAS (ESAMAS) / ATSTUMAS (m) | 2.4 / 510.0 | 3.5 / 144.1 |
| ŠLAITŲ KOEF., IR DUGNO PLOTIS PROJEKTUOJAMAS (ESAMAS) / ATSTUMAS (m) | m=2.0; b=0.6 | |

| PIKETAI | ŽEMĖS PAVIRŠIAUS ALTITUDĖS (m) | ESAMOS GRIOVIO DUGNO ALTITUDĖS (m) | PROJEKTUOJAMOS GRIOVIO DUGNO ALTITUDĖS (m) | KASAMŲ SĄNAŠŲ ARBA GRUNTO STORIS (m) |
|---|---|---|---|---|
| 0+10 | 70.39 | 67.90 | 67.72 | -0.17 |
| 0+20 | 70.46 | 67.99 | 67.75 | -0.25 |
| 0+30 | 70.52 | 68.09 | 67.77 | -0.32 |
| 0+40 | 70.58 | 68.19 | 67.79 | -0.39 |
| 0+50 | 70.64 | 68.25 | 67.82 | -0.43 |
| 0+60 | 70.66 | 68.27 | 67.84 | -0.42 |
| 0+70 | 70.68 | 68.28 | 67.87 | -0.41 |
| 0+80 | 70.69 | 68.29 | 67.89 | -0.40 |
| 0+90 | 70.71 | 68.30 | 67.92 | -0.39 |
| 1+00 | 70.73 | 68.32 | 67.94 | -0.38 |
| 1+10 | 70.75 | 68.33 | 67.96 | -0.36 |
| 1+20 | 70.76 | 68.34 | 67.99 | -0.35 |
| 1+30 | 70.78 | 68.35 | 68.01 | -0.34 |
| 1+40 | 70.80 | 68.37 | 68.04 | -0.33 |
| 1+50 | 70.77 | 68.38 | 68.06 | -0.32 |
| 1+60 | 70.72 | 68.39 | 68.09 | -0.30 |
| 1+70 | 70.68 | 68.40 | 68.11 | -0.29 |
| 1+80 | 70.64 | 68.41 | 68.13 | -0.28 |
| 1+90 | 70.59 | 68.42 | 68.16 | -0.26 |
| 2+00 | 70.55 | 68.43 | 68.18 | -0.25 |
| 2+10 | 70.51 | 68.45 | 68.21 | -0.24 |
| 2+20 | 70.47 | 68.46 | 68.23 | -0.22 |
| 2+30 | 70.42 | 68.47 | 68.26 | -0.21 |
| 2+40 | 70.44 | 68.49 | 68.28 | -0.21 |
| 2+50 | 70.54 | 68.52 | 68.30 | -0.21 |
| 2+60 | 70.64 | 68.55 | 68.33 | -0.22 |
| 2+70 | 70.75 | 68.58 | 68.35 | -0.23 |
| 2+80 | 70.86 | 68.61 | 68.38 | -0.23 |
| 2+90 | 70.96 | 68.64 | 68.40 | -0.24 |
| 3+00 | 71.07 | 68.67 | 68.43 | -0.25 |
| 3+10 | 71.17 | 68.71 | 68.45 | -0.26 |
| 3+20 | 71.28 | 68.74 | 68.47 | -0.26 |
| 3+30 | 71.38 | 68.77 | 68.50 | -0.27 |
| 3+40 | 71.47 | 68.81 | 68.52 | -0.28 |
| 3+50 | 71.54 | 68.83 | 68.55 | -0.28 |
| 3+60 | 71.57 | 68.85 | 68.57 | -0.28 |
| 3+70 | 71.58 | 68.87 | 68.60 | -0.27 |
| 3+80 | 71.60 | 68.89 | 68.62 | -0.27 |
| 3+90 | 71.61 | 68.91 | 68.64 | -0.27 |
| 4+00 | 71.62 | 68.93 | 68.67 | -0.26 |
| 4+10 | 71.63 | 68.95 | 68.69 | -0.26 |
| 4+20 | 71.67 | 68.96 | 68.72 | -0.25 |
| 4+30 | 71.72 | 68.96 | 68.74 | -0.22 |
| 4+40 | 71.77 | 68.96 | 68.77 | -0.19 |
| 4+50 | 71.81 | 68.95 | 68.79 | -0.16 |
| 4+60 | 71.84 | 68.95 | 68.81 | -0.14 |
| 4+70 | 71.88 | 68.95 | 68.84 | -0.11 |
| 4+80 | 71.91 | 68.95 | 68.86 | -0.08 |
| 4+90 | 71.95 | 68.94 | 68.89 | -0.06 |
| 5+00 | 71.99 | 68.94 | 68.91 | -0.03 |
| 5+10 | 72.04 | 68.94 | 68.94 | 0.00 |
| 5+20 | 72.00 | 69.02 | 68.97 | -0.05 |
| 5+30 | 71.98 | 69.10 | 69.00 | -0.09 |
| 5+40 | 71.96 | 69.18 | 69.04 | -0.14 |
| 5+50 | 71.93 | 69.26 | 69.07 | -0.19 |
| 5+60 | 71.91 | 69.35 | 69.11 | -0.24 |
| 5+70 | 71.89 | 69.43 | 69.14 | -0.28 |
| 5+80 | 71.86 | 69.51 | 69.18 | -0.33 |
| 5+90 | 71.84 | 69.59 | 69.21 | -0.38 |
| 6+00 | 71.82 | 69.67 | 69.25 | -0.43 |
| 6+10 | 71.80 | 69.75 | 69.28 | -0.47 |
| 6+20 | 71.77 | 69.84 | 69.32 | -0.52 |
| 6+30 | 71.75 | 69.92 | 69.35 | -0.57 |
| 6+40 | 71.73 | 70.00 | 69.39 | -0.61 |
| 6+50 | 71.70 | 70.05 | 69.42 | -0.63 |

| | |
|---|---|
| GRUNTAS | Sunkus priemolis |
| ŠLAITŲ IR DUGNO STIPRINIMAS PROJEKTUOJAMAS (ESAMAS) | Šlaitai stabilūs, apauge žoline augmenyja, dugne sąnašos (Nestiprinama) |
| ESAMOS DEFORMACIJOS | Dugne sąnašos ir aukštastiebė žolinė augmenija |
| PROJEKTUOJAMI DARBAI | Pavalyti griovio dugną nuo sąnašu |



# Gr. Nr. 11 (Ap)

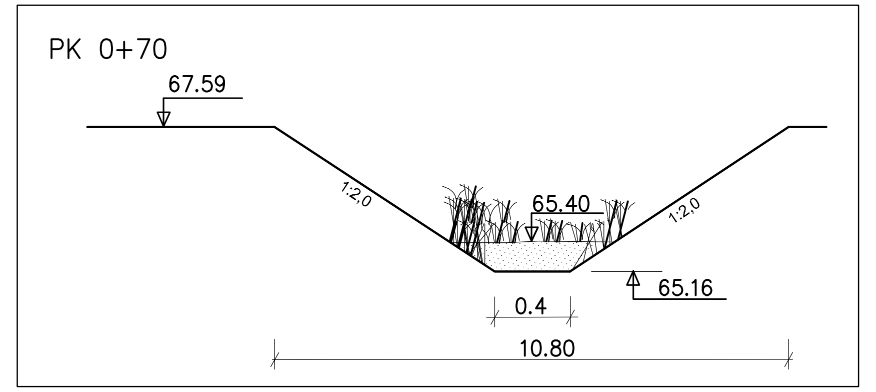


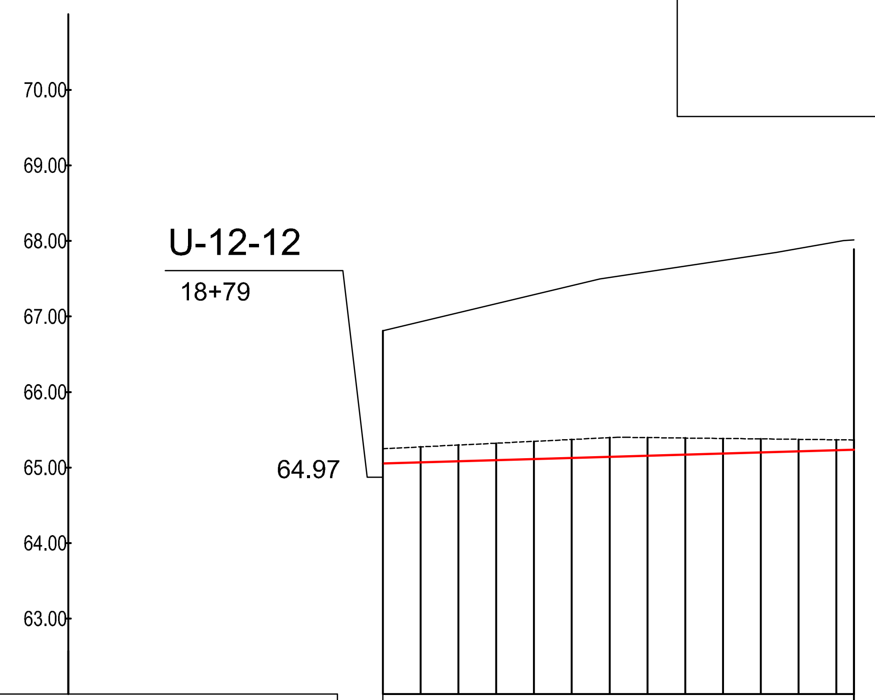


| | |
|---|---|
| DUGNO NUOLYDIS (prom.) PROJEKTUOJAMAS (ESAMAS) / ATSTUMAS (m) | 1.5 / 125.0 |
| ŠLAITŲ KOEF., IR DUGNO PLOTIS PROJEKTUOJAMAS (ESAMAS) / ATSTUMAS (m) | m=2.0; b=0.4 |

| PIKETAI | ŽEMĖS PAVIRŠIAUS ALTITUDĖS (m) | ESAMOS GRIOVIO DUGNO ALTITUDĖS (m) | PROJEKTUOJAMOS GRIOVIO DUGNO ALTITUDĖS (m) | KASAMŲ SĄNAŠŲ ARBA GRUNTO STORIS (m) |
|---|---|---|---|---|
| 0+10 | 66.93 | 65.27 | 65.07 | -0.20 |
| 0+20 | 67.05 | 65.30 | 65.08 | -0.21 |
| 0+30 | 67.17 | 65.32 | 65.10 | -0.22 |
| 0+40 | 67.29 | 65.35 | 65.11 | -0.23 |
| 0+50 | 67.41 | 65.37 | 65.13 | -0.24 |
| 0+60 | 67.52 | 65.40 | 65.14 | -0.25 |
| 0+70 | 67.59 | 65.40 | 65.16 | -0.24 |
| 0+80 | 67.67 | 65.39 | 65.17 | -0.22 |
| 0+90 | 67.74 | 65.38 | 65.19 | -0.20 |
| 1+00 | 67.82 | 65.38 | 65.20 | -0.18 |
| 1+10 | 67.90 | 65.37 | 65.22 | -0.16 |
| 1+20 | 67.99 | 65.37 | 65.23 | -0.14 |

| | |
|---|---|
| GRUNTAS | Vidutinis priemolis |
| ŠLAITŲ IR DUGNO STIPRINIMAS PROJEKTUOJAMAS (ESAMAS) | Šlaitai stabilūs, apauge žoline augmenyja, dugne sąnašos (Nestiprinama) |
| ESAMOS DEFORMACIJOS | Dugne sąnašos ir aukštastiebė žolinė augmenija |
| PROJEKTUOJAMI DARBAI | Pavalyti griovio dugną nuo sąnašu |

| | | | |
|---|---|---|---|
| Retų krūmų (krūmų atžalų) pašalinimas nuo griovių šlaitų rankiniu būdu | **U-12** Pk 74+00-80+00 **U-12-12** Pk 10+00-11+60 Pk 20+30-21+40 **U-12-5** Pk 5+60-8+20 | $m^2$ | 1130 |
| Vidutinio tankumo krūmų pašalinimas nuo griovių šlaitų rankiniu būdu | **U-12** Pk 80+00-84+40 **U-12-N-2** Pk 0+00-6+50 | $m^2$ | 1090 |
| Tankių krūmų pašalinimas nuo griovių šlaitų rankiniu būdu | **U-12-12** Pk 11+60-20+30 **Gr. Nr. 11 (Ap)** Pk 0+00-1+25 | $m^2$ | 995 |
| Nukirstų krūmų surinkimas ir išvežimas į krūvas | | ha | 0,643 |
| Griovių valymas įranga vienakaušiais ekskavatoriais su 0.4 $m^3$ talpos kaušais, kai valomo sluoksnio storis iki 0.2 m | **U-12-11** Pk 3+90-5+10 Pk 19+60-22+20 **U-12-12** Pk 0+00-0+40 Pk 8+30-9+20 Pk 11+80-12+70 Pk 13+80-18+30 Pk 20+70-21+42 **U-12-16** Pk 0+00-0+50 Pk 1+60-2+30 Pk 7+80-12+63 **U-12-3** Pk 0+00-1+22 **U-12-5** Pk 0+00-0+30 Pk 00+50-1+30 Pk 2+50-11+90 **U-12-7** Pk 0+00-0+30 Pk 5+30-5+60 **U-12-N-2** Pk 4+40-5+50 | m | 5412 |

| | | | |
|---|---|---|---|
| Griovių valymas įranga vienakaušiais ekskavatoriais su 0.4 $m^3$ talpos kaušais, kai valomo sluoksnio storis iki 0.4 m | **U-12-11** Pk 0+50-3+90 Pk 5+10-19+60 Pk 22+20-22+80 **U-12-12** Pk 0+40-8+30 Pk 9+20-9+60 Pk 10+00-11+80 Pk 12+70-13+80 Pk 18+30-20+70 **U-12-16** Pk 0+50-1+60 Pk 2+30-7+80 **U-12-5** Pk 0+30-0+50 Pk 1+30-2+00 Pk 11+90-12+20 **U-12-7** Pk 0+30-3+10 Pk 4+00-5+30 **U-12 (Up. Statupis)** Pk 38+80-44+40 Pk 47+60-51+40 Pk 55+90-56+60 Pk 58+10-59+00 Pk 61+30-61+80 Pk 62+40-64+80 Pk 76+20-77+70 Pk 79+70-81+30 Pk 82+20-82+70 Pk 83+20-83+90 | m | 7270 |
| Griovių valymas įranga vienakaušiais ekskavatoriais su 0.4 $m^3$ talpos kaušais, kai valomo sluoksnio storis didesnis kaip 0.4 m | **U-12-11** Pk 0+00-0+50 Pk 22+80-23+06 **U-12-12** Pk 9+60-10+00 **U-12-5** Pk 2+00-2+50 **U-12-7** Pk 3+10-4+00 | m | 256 |

# Gr. Nr. 1 (Ap)

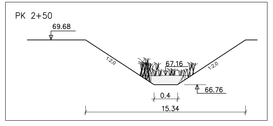
PK 2+50
69.68
2.0
1:2.0
67.16
1:2.0
0.4
66.76
15.34

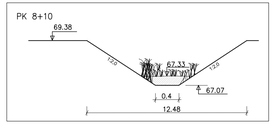
PK 8+10
69.38
2.0
1:2.0
67.33
1:2.0
0.4
67.07
12.48

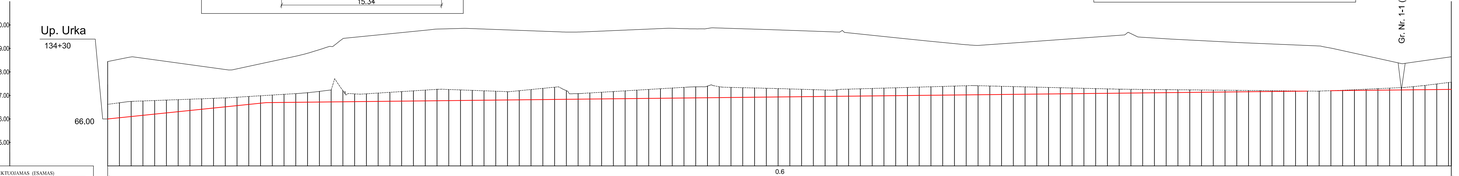
Up. Urka
134+30
66,00
Gr. Nr. 1-1 (Ap). 67.23
70.00
69.00
68.00
67.00
66.00
65.00

| | | |

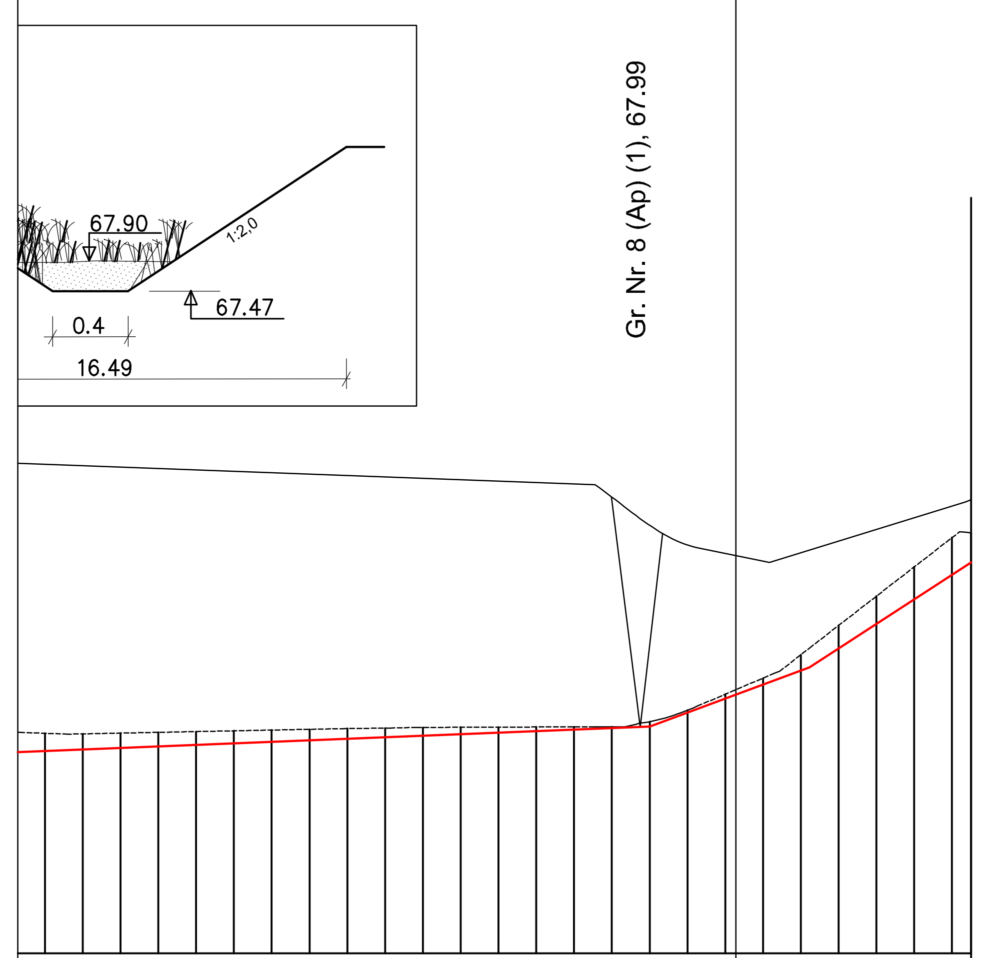


| PIKETAI | ŽEMĖS PAVIRŠIAUS ALTITUDĖS (m) | ESAMOS GRIOVIO DUGNO ALTITUDĖS (m) | PROJEKTUOJAMOS GRIOVIO DUGNO ALTITUDĖS (m) | KASAMŲ SĄNAŠŲ ARBA GRUNTO STORIS (m) |
|---|---|---|---|---|
| 3+70 | 75.16 | 67.91 | 67.68 | -0.23 |
| 3+80 | 75.31 | 67.90 | 67.70 | -0.21 |
| 3+90 | 75.39 | 67.91 | 67.72 | -0.20 |
| 4+00 | 75.25 | 67.92 | 67.74 | -0.19 |
| 4+10 | 74.90 | 67.93 | 67.76 | -0.18 |
| 4+20 | 74.55 | 67.94 | 67.78 | -0.17 |
| 4+30 | 74.20 | 67.95 | 67.80 | -0.16 |
| 4+40 | 73.85 | 67.96 | 67.82 | -0.15 |
| 4+50 | 73.50 | 67.97 | 67.84 | -0.14 |
| 4+60 | 73.15 | 67.98 | 67.86 | -0.12 |
| 4+70 | 72.80 | 67.99 | 67.88 | -0.11 |
| 4+80 | 72.45 | 67.99 | 67.90 | -0.09 |
| 4+90 | 72.10 | 67.99 | 67.92 | -0.07 |
| 5+00 | 71.75 | 67.99 | 67.94 | -0.06 |
| 5+10 | 71.40 | 68.00 | 67.96 | -0.04 |
| 5+20 | 71.04 | 68.00 | 67.98 | -0.02 |
| 5+30 | 70.66 | 68.06 | 67.99 | -0.07 |
| 5+40 | 70.40 | 68.22 | 68.18 | -0.03 |
| 5+50 | 70.29 | 68.43 | 68.37 | -0.06 |
| 5+60 | 70.19 | 68.64 | 68.56 | -0.08 |
| 5+70 | 70.30 | 68.95 | 68.74 | -0.21 |
| 5+80 | 70.45 | 69.34 | 69.04 | -0.30 |
| 5+90 | 70.61 | 69.73 | 69.36 | -0.37 |
| 6+00 | 70.76 | 70.11 | 69.68 | -0.43 |
| 6+10 | 70.92 | 70.50 | 70.01 | -0.49 |

Dugno nuolydis / atstumas: 2.0 / 250.0; 18.6 / 42.3; 32.4 / 42.8

ne sąnašos

nenija

# Gr. Nr. 8 (Ap) (1)

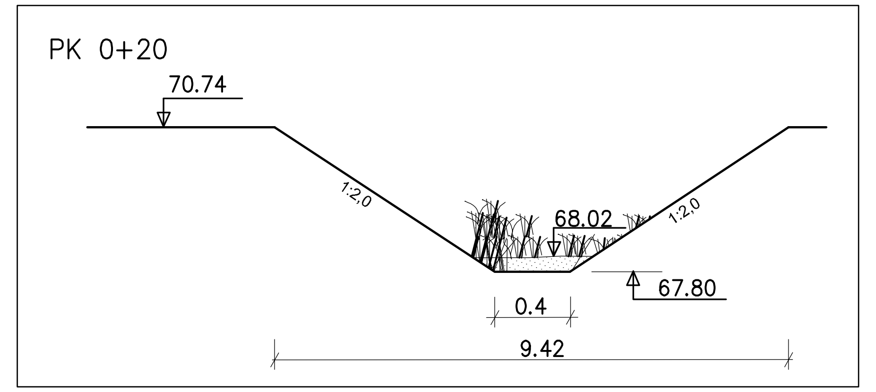


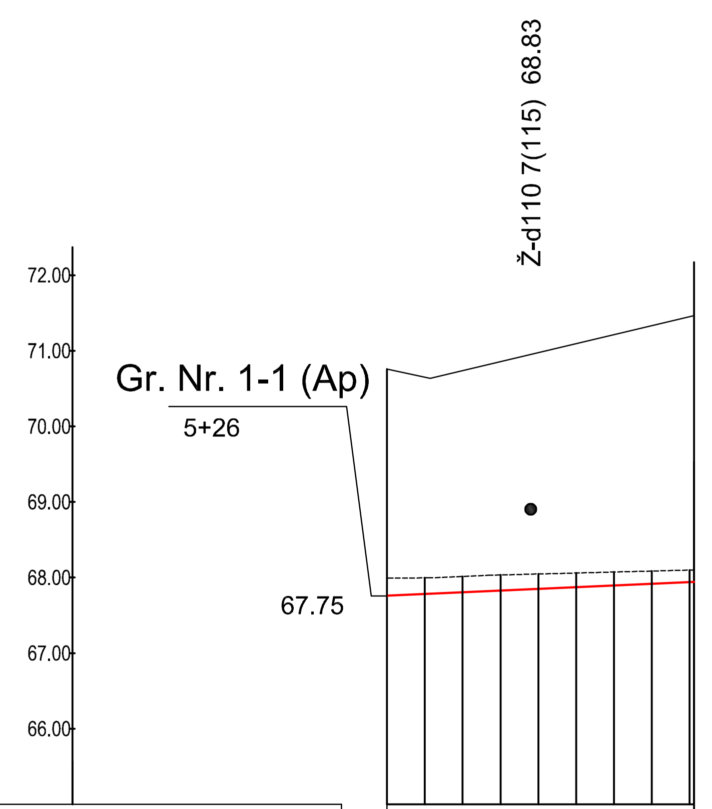


| DUGNO NUOLYDIS (prom.) PROJEKTUOJAMAS (ESAMAS) / ATSTUMAS (m) | 2.3 / 81.0 |
|---|---|
| ŠLAITŲ KOEF., IR DUGNO PLOTIS PROJEKTUOJAMAS (ESAMAS) / ATSTUMAS (m) | m=2.0; b=0.4 |

| PIKETAI | ŽEMĖS PAVIRŠIAUS ALTITUDĖS (m) | ESAMOS GRIOVIO DUGNO ALTITUDĖS (m) | PROJEKTUOJAMOS GRIOVIO DUGNO ALTITUDĖS (m) | KASAMŲ SĄNAŠŲ ARBA GRUNTO STORIS (m) |
|---|---|---|---|---|
| 0+10 | 70.65 | 68.00 | 67.78 | -0.21 |
| 0+20 | 70.74 | 68.02 | 67.80 | -0.21 |
| 0+30 | 70.86 | 68.03 | 67.83 | -0.21 |
| 0+40 | 70.98 | 68.05 | 67.85 | -0.20 |
| 0+50 | 71.09 | 68.06 | 67.87 | -0.19 |
| 0+60 | 71.21 | 68.07 | 67.90 | -0.18 |
| 0+70 | 71.33 | 68.09 | 67.92 | -0.17 |
| 0+80 | 71.45 | 68.10 | 67.94 | -0.16 |

GRUNTAS: Vidutinis priemolis

ŠLAITŲ IR DUGNO STIPRINIMAS PROJEKTUOJAMAS (ESAMAS): Šlaitai stabilūs, apauge žoline augmenyja, dugne sąnašos (Nestiprinama)

ESAMOS DEFORMACIJOS: Dugne sąnašos ir aukštastiebė žolinė augmenija

PROJEKTUOJAMI DARBAI: Pavalyti griovio dugną nuo sąnašų

# U-7-6

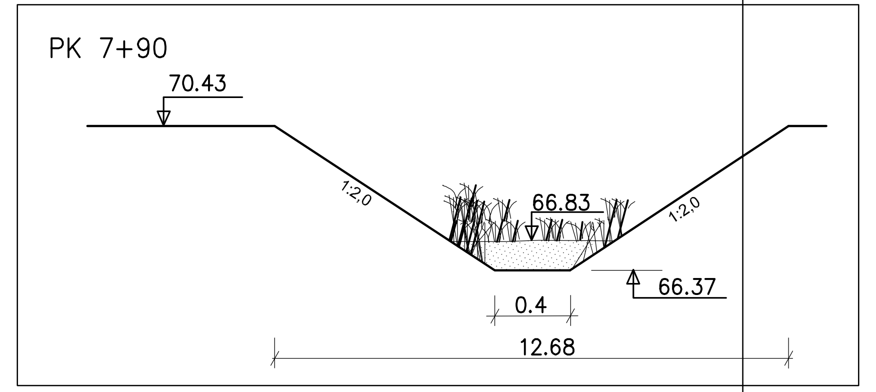


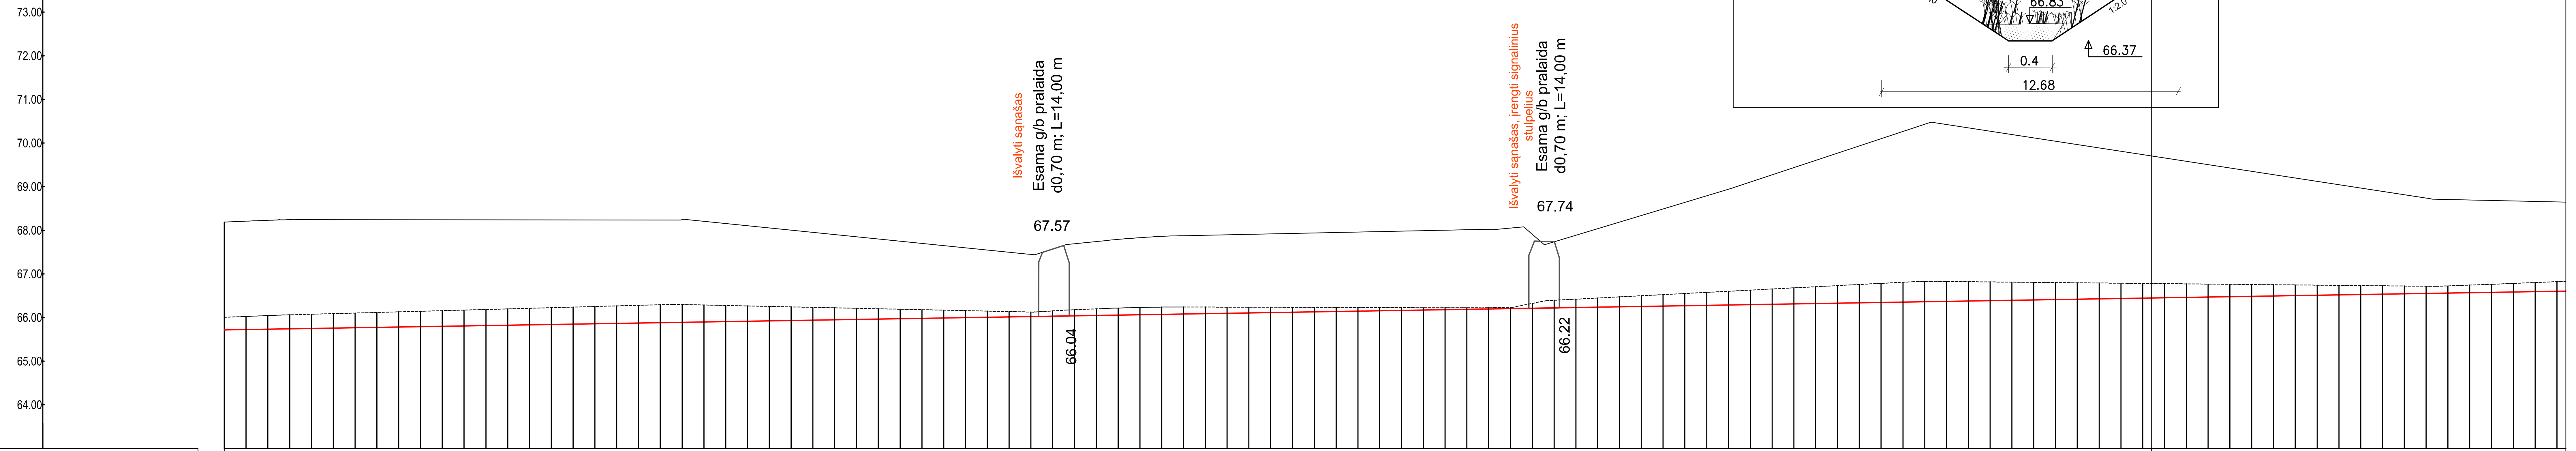


| DUGNO NUOLYDIS (prom.) PROJEKTUOJAMAS (ESAMAS) / ATSTUMAS (m) | 0.8 / 1140.0 |
|---|---|
| ŠLAITŲ KOEF., IR DUGNO PLOTIS PROJEKTUOJAMAS (ESAMAS) / ATSTUMAS (m) | m=2.0; b=0.4 |

| PIKETAI | ŽEMĖS PAVIRŠIAUS ALTITUDĖS (m) | ESAMOS GRIOVIO DUGNO ALTITUDĖS (m) | PROJEKTUOJAMOS GRIOVIO DUGNO ALTITUDĖS (m) | KASAMŲ SĄNAŠŲ ARBA GRUNTO STORIS (m) |
|---|---|---|---|---|
| 0+10 | 68.21 | 66.02 | 65.72 | -0.30 |
| 0+20 | 68.23 | 66.05 | 65.73 | -0.31 |
| 0+30 | 68.25 | 66.06 | 65.74 | -0.32 |
| 0+40 | 68.24 | 66.08 | 65.75 | -0.33 |
| 0+50 | 68.24 | 66.09 | 65.76 | -0.33 |
| 0+60 | 68.24 | 66.10 | 65.76 | -0.34 |
| 0+70 | 68.24 | 66.12 | 65.77 | -0.34 |
| 0+80 | 68.24 | 66.13 | 65.78 | -0.35 |
| 0+90 | 68.24 | 66.14 | 65.79 | -0.35 |
| 1+00 | 68.24 | 66.16 | 65.80 | -0.36 |
| 1+10 | 68.24 | 66.17 | 65.81 | -0.36 |
| 1+20 | 68.24 | 66.18 | 65.81 | -0.37 |
| 1+30 | 68.24 | 66.20 | 65.82 | -0.38 |
| 1+40 | 68.24 | 66.21 | 65.83 | -0.38 |
| 1+50 | 68.24 | 66.23 | 65.84 | -0.39 |
| 1+60 | 68.24 | 66.24 | 65.85 | -0.39 |
| 1+70 | 68.24 | 66.25 | 65.86 | -0.40 |
| 1+80 | 68.24 | 66.27 | 65.86 | -0.40 |
| 1+90 | 68.23 | 66.28 | 65.87 | -0.41 |
| 2+00 | 68.23 | 66.29 | 65.88 | -0.41 |
| 2+10 | 68.24 | 66.30 | 65.89 | -0.41 |
| 2+20 | 68.21 | 66.29 | 65.90 | -0.39 |
| 2+30 | 68.16 | 66.28 | 65.91 | -0.37 |
| 2+40 | 68.10 | 66.27 | 65.91 | -0.35 |
| 2+50 | 68.05 | 66.25 | 65.92 | -0.33 |
| 2+60 | 68.00 | 66.24 | 65.93 | -0.31 |
| 2+70 | 67.95 | 66.23 | 65.94 | -0.30 |
| 2+80 | 67.90 | 66.22 | 65.95 | -0.28 |
| 2+90 | 67.85 | 66.21 | 65.95 | -0.26 |
| 3+00 | 67.80 | 66.20 | 65.96 | -0.24 |
| 3+10 | 67.75 | 66.19 | 65.97 | -0.22 |
| 3+20 | 67.70 | 66.18 | 65.98 | -0.20 |
| 3+30 | 67.65 | 66.17 | 65.99 | -0.18 |
| 3+40 | 67.60 | 66.16 | 66.00 | -0.16 |
| 3+50 | 67.55 | 66.15 | 66.00 | -0.14 |
| 3+60 | 67.50 | 66.14 | 66.01 | -0.12 |
| 3+70 | 67.45 | 66.13 | 66.02 | -0.10 |
| 3+80 | 67.57 | 66.15 | 66.03 | -0.12 |
| 3+90 | 67.69 | 66.18 | 66.04 | -0.14 |
| 4+00 | 67.74 | 66.20 | 66.05 | -0.15 |
| 4+10 | 67.79 | 66.22 | 66.05 | -0.16 |
| 4+20 | 67.83 | 66.23 | 66.06 | -0.17 |
| 4+30 | 67.86 | 66.24 | 66.07 | -0.17 |
| 4+40 | 67.88 | 66.24 | 66.08 | -0.16 |
| 4+50 | 67.89 | 66.24 | 66.09 | -0.15 |
| 4+60 | 67.90 | 66.24 | 66.10 | -0.14 |
| 4+70 | 67.91 | 66.24 | 66.10 | -0.13 |
| 4+80 | 67.92 | 66.24 | 66.11 | -0.12 |
| 4+90 | 67.93 | 66.23 | 66.12 | -0.11 |
| 5+00 | 67.94 | 66.23 | 66.13 | -0.10 |
| 5+10 | 67.95 | 66.23 | 66.14 | -0.09 |
| 5+20 | 67.96 | 66.23 | 66.15 | -0.08 |
| 5+30 | 67.97 | 66.23 | 66.15 | -0.08 |
| 5+40 | 67.98 | 66.23 | 66.16 | -0.07 |
| 5+50 | 67.99 | 66.23 | 66.17 | -0.06 |
| 5+60 | 68.00 | 66.22 | 66.18 | -0.05 |
| 5+70 | 68.01 | 66.22 | 66.19 | -0.04 |
| 5+80 | 68.02 | 66.22 | 66.19 | -0.03 |
| 5+90 | 68.05 | 66.23 | 66.20 | -0.03 |
| 6+00 | 67.91 | 66.32 | 66.21 | -0.11 |
| 6+10 | 67.74 | 66.40 | 66.22 | -0.18 |
| 6+20 | 67.89 | 66.42 | 66.23 | -0.19 |
| 6+30 | 68.04 | 66.45 | 66.24 | -0.21 |
| 6+40 | 68.19 | 66.47 | 66.24 | -0.23 |
| 6+50 | 68.34 | 66.50 | 66.25 | -0.25 |
| 6+60 | 68.49 | 66.52 | 66.26 | -0.26 |
| 6+70 | 68.64 | 66.55 | 66.27 | -0.28 |
| 6+80 | 68.79 | 66.58 | 66.28 | -0.30 |
| 6+90 | 68.94 | 66.60 | 66.29 | -0.32 |
| 7+00 | 69.11 | 66.63 | 66.29 | -0.33 |
| 7+10 | 69.27 | 66.65 | 66.30 | -0.35 |
| 7+20 | 69.44 | 66.68 | 66.31 | -0.37 |
| 7+30 | 69.60 | 66.71 | 66.32 | -0.39 |
| 7+40 | 69.77 | 66.73 | 66.33 | -0.40 |
| 7+50 | 69.94 | 66.76 | 66.34 | -0.42 |
| 7+60 | 70.10 | 66.78 | 66.34 | -0.44 |
| 7+70 | 70.27 | 66.81 | 66.35 | -0.46 |
| 7+80 | 70.43 | 66.83 | 66.36 | -0.47 |
| 7+90 | 70.43 | 66.83 | 66.37 | -0.46 |
| 8+00 | 70.35 | 66.82 | 66.38 | -0.44 |
| 8+10 | 70.27 | 66.82 | 66.38 | -0.43 |
| 8+20 | 70.20 | 66.81 | 66.39 | -0.42 |
| 8+30 | 70.12 | 66.81 | 66.40 | -0.40 |
| 8+40 | 70.04 | 66.80 | 66.41 | -0.39 |
| 8+50 | 69.97 | 66.80 | 66.42 | -0.38 |
| 8+60 | 69.89 | 66.79 | 66.43 | -0.37 |
| 8+70 | 69.81 | 66.79 | 66.43 | -0.35 |
| 8+80 | 69.74 | 66.78 | 66.44 | -0.34 |
| 8+90 | 69.66 | 66.78 | 66.45 | -0.33 |
| 9+00 | 69.58 | 66.77 | 66.46 | -0.31 |
| 9+10 | 69.51 | 66.77 | 66.47 | -0.30 |
| 9+20 | 69.43 | 66.76 | 66.48 | -0.29 |
| 9+30 | 69.35 | 66.76 | 66.48 | -0.27 |
| 9+40 | 69.28 | 66.75 | 66.49 | -0.26 |
| 9+50 | 69.20 | 66.75 | 66.50 | -0.25 |
| 9+60 | 69.12 | 66.74 | 66.51 | -0.23 |
| 9+70 | 69.05 | 66.74 | 66.52 | -0.22 |
| 9+80 | 68.97 | 66.73 | 66.53 | -0.21 |
| 9+90 | 68.89 | 66.73 | 66.53 | -0.19 |
| 10+00 | 68.82 | 66.72 | 66.54 | -0.18 |
| 10+10 | 68.74 | 66.72 | 66.55 | -0.17 |
| 10+20 | 68.70 | 66.73 | 66.56 | -0.17 |
| 10+30 | 68.69 | 66.74 | 66.57 | -0.18 |
| 10+40 | 68.68 | 66.76 | 66.58 | -0.19 |
| 10+50 | 68.67 | 66.78 | 66.58 | -0.20 |
| 10+60 | 68.66 | 66.80 | 66.59 | -0.21 |
| 10+70 | 68.65 | 66.82 | 66.60 | -0.22 |

GRUNTAS: Sunkus priemolis

ŠLAITŲ IR DUGNO STIPRINIMAS PROJEKTUOJAMAS (ESAMAS): Šlaitai stabilūs, apauge žoline augmenyja, dugne sąnašos (Nestiprinama)

ESAMOS DEFORMACIJOS: Dugne sąnašos ir aukštastiebė žolinė augmenija

PROJEKTUOJAMI DARBAI: Pavalyti griovio dugną nuo sąnašų

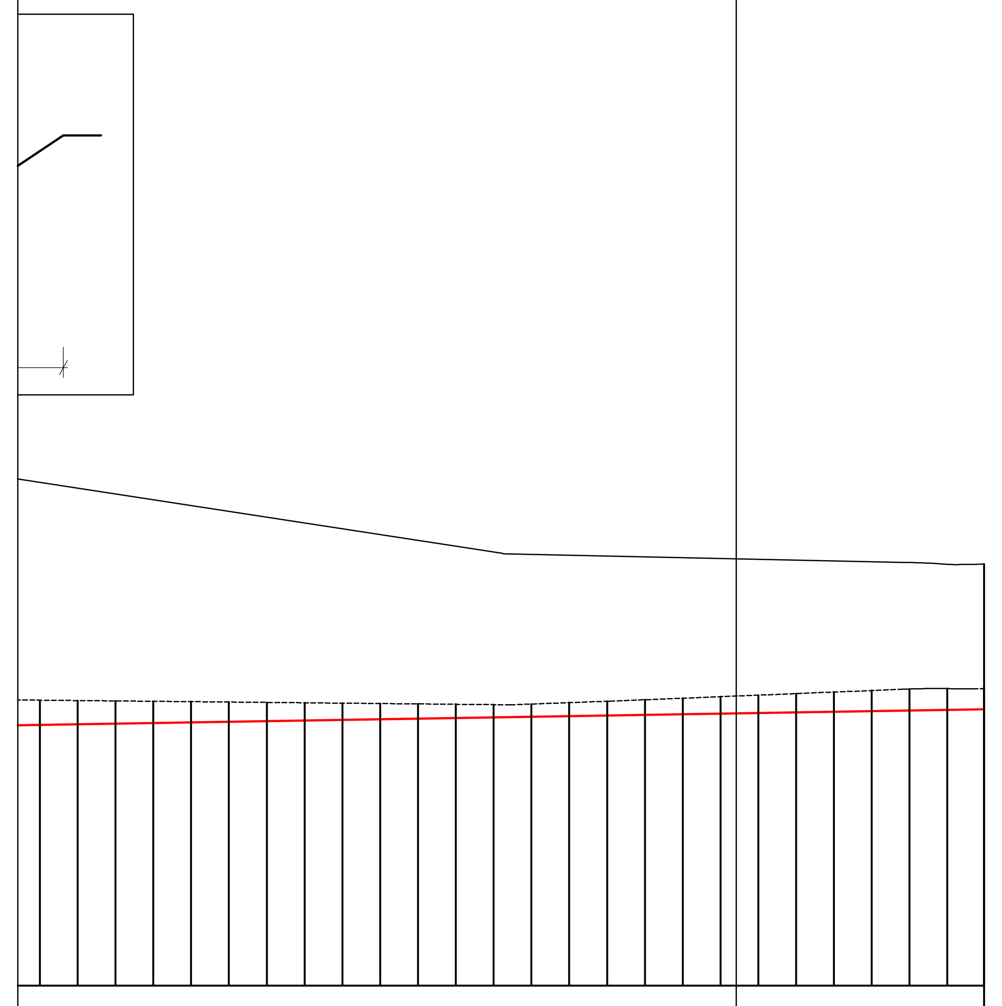

| PIKETAI | ŽEMĖS PAVIRŠIAUS ALTITUDĖS (m) | ESAMOS GRIOVIO DUGNO ALTITUDĖS (m) | PROJEKTUOJAMOS GRIOVIO DUGNO ALTITUDĖS (m) | KASAMŲ SĄNAŠŲ ARBA GRUNTO STORIS (m) |
|---|---|---|---|---|
| 8+90 | 69.66 | 66.78 | 66.45 | -0.33 |
| 9+00 | 69.58 | 66.77 | 66.46 | -0.31 |
| 9+10 | 69.51 | 66.77 | 66.47 | -0.30 |
| 9+20 | 69.43 | 66.76 | 66.48 | -0.29 |
| 9+30 | 69.35 | 66.76 | 66.48 | -0.27 |
| 9+40 | 69.28 | 66.75 | 66.49 | -0.26 |
| 9+50 | 69.20 | 66.75 | 66.50 | -0.25 |
| 9+60 | 69.12 | 66.74 | 66.51 | -0.23 |
| 9+70 | 69.05 | 66.74 | 66.52 | -0.22 |
| 9+80 | 68.97 | 66.73 | 66.53 | -0.21 |
| 9+90 | 68.89 | 66.73 | 66.53 | -0.19 |
| 10+00 | 68.82 | 66.72 | 66.54 | -0.18 |
| 10+10 | 68.74 | 66.72 | 66.55 | -0.17 |
| 10+20 | 68.70 | 66.73 | 66.56 | -0.17 |
| 10+30 | 68.69 | 66.74 | 66.57 | -0.18 |
| 10+40 | 68.68 | 66.76 | 66.58 | -0.19 |
| 10+50 | 68.67 | 66.78 | 66.58 | -0.20 |
| 10+60 | 68.66 | 66.80 | 66.59 | -0.21 |
| 10+70 | 68.65 | 66.82 | 66.60 | -0.22 |
| 10+80 | 68.64 | 66.84 | 66.61 | -0.23 |
| 10+90 | 68.63 | 66.86 | 66.62 | -0.25 |
| 11+00 | 68.62 | 66.88 | 66.62 | -0.26 |
| 11+10 | 68.61 | 66.90 | 66.63 | -0.27 |
| 11+20 | 68.60 | 66.92 | 66.64 | -0.28 |
| 11+30 | 68.58 | 66.93 | 66.65 | -0.28 |

GP - 24 - TDP - 19 - B.2

| Lapas | Lapų | Laida |
|---|---|---|
| 21 | 46 | 0 |

# Gr. Nr. 1

DUGNO NUOLYDIS (prom.) PROJEKTUOJAMAS (ESAMAS) / ATSTUMAS (m): 0.5 / 512.2; 0.3 / 541.5; 1.5 / 149.8; 3.6 / 116.4

ŠLAITŲ KOEF., IR DUGNO PLOTIS PROJEKTUOJAMAS (ESAMAS) / ATSTUMAS (m): m=2.0; b=0.4; m=2.0; b=0.6

| PIKETAI | ŽEMĖS PAVIRŠIAUS ALTITUDĖS (m) | ESAMOS GRIOVIO DUGNO ALTITUDĖS (m) | PROJEKTUOJAMOS GRIOVIO DUGNO ALTITUDĖS (m) | KASAMŲ SĄNAŠŲ ARBA GRUNTO STORIS (m) |
|---|---|---|---|---|
| 9+10 | 79.40 | 76.93 | 76.65 | -0.27 |
| 9+20 | 79.42 | 76.92 | 76.65 | -0.27 |
| 9+30 | 79.44 | 76.92 | 76.66 | -0.26 |
| 9+40 | 79.47 | 76.92 | 76.66 | -0.26 |
| 9+50 | 79.49 | 76.92 | 76.67 | -0.25 |
| 9+60 | 79.51 | 76.92 | 76.67 | -0.25 |
| 9+70 | 79.53 | 76.92 | 76.68 | -0.24 |
| 9+80 | 79.55 | 76.92 | 76.68 | -0.23 |
| 9+90 | 79.57 | 76.91 | 76.69 | -0.23 |
| 10+00 | 79.60 | 76.91 | 76.69 | -0.22 |
| 10+10 | 79.63 | 76.91 | 76.70 | -0.22 |
| 10+20 | 79.68 | 76.91 | 76.70 | -0.21 |
| 10+30 | 79.73 | 76.91 | 76.70 | -0.20 |
| 10+40 | 79.78 | 76.91 | 76.71 | -0.20 |
| 10+50 | 79.83 | 76.91 | 76.71 | -0.19 |
| 10+60 | 79.94 | 76.91 | 76.72 | -0.19 |
| 10+70 | 80.07 | 76.90 | 76.72 | -0.18 |
| 10+80 | 80.20 | 76.90 | 76.73 | -0.18 |
| 10+90 | 80.33 | 76.90 | 76.73 | -0.17 |
| 11+00 | 80.46 | 76.90 | 76.74 | -0.16 |
| 11+10 | 80.59 | 76.90 | 76.74 | -0.16 |
| 11+20 | 80.73 | 76.90 | 76.75 | -0.15 |
| 11+30 | 80.86 | 76.90 | 76.75 | -0.15 |
| 11+40 | 80.99 | 76.90 | 76.75 | -0.14 |
| 11+50 | 81.12 | 76.89 | 76.76 | -0.13 |
| 11+60 | 81.25 | 76.89 | 76.76 | -0.13 |
| 11+70 | 81.38 | 76.89 | 76.77 | -0.12 |
| 11+80 | 81.51 | 76.89 | 76.77 | -0.12 |
| 11+90 | 81.64 | 76.89 | 76.78 | -0.11 |
| 12+00 | 81.77 | 76.89 | 76.78 | -0.11 |
| 12+10 | 81.90 | 76.89 | 76.79 | -0.10 |
| 12+20 | 82.03 | 76.88 | 76.79 | -0.09 |
| 12+30 | 82.16 | 76.88 | 76.80 | -0.09 |
| 12+40 | 82.27 | 76.90 | 76.80 | -0.10 |
| 12+50 | 82.16 | 76.89 | 76.80 | -0.08 |
| 12+60 | 82.07 | 76.89 | 76.81 | -0.08 |
| 12+70 | 81.98 | 76.89 | 76.81 | -0.08 |
| 12+80 | 81.86 | 76.90 | 76.82 | -0.08 |
| 12+90 | 81.67 | 76.90 | 76.82 | -0.08 |
| 13+00 | 81.55 | 76.91 | 76.83 | -0.08 |
| 13+10 | 81.52 | 76.91 | 76.83 | -0.08 |
| 13+20 | 81.50 | 76.91 | 76.84 | -0.08 |
| 13+30 | 81.47 | 76.92 | 76.84 | -0.08 |
| 13+40 | 81.45 | 76.92 | 76.84 | -0.08 |
| 13+50 | 81.43 | 76.93 | 76.85 | -0.08 |
| 13+60 | 81.40 | 76.93 | 76.85 | -0.08 |
| 13+70 | 81.37 | 76.93 | 76.86 | -0.07 |
| 13+80 | 81.20 | 76.95 | 76.86 | -0.08 |
| 13+90 | 80.85 | 77.20 | 76.87 | -0.33 |
| 14+00 | 80.72 | 77.23 | 76.87 | -0.36 |
| 14+10 | 80.75 | 76.96 | 76.88 | -0.09 |
| 14+20 | 80.60 | 76.91 | 76.88 | -0.03 |
| 14+30 | 80.52 | 76.91 | 76.88 | -0.02 |
| 14+40 | 80.45 | 76.91 | 76.89 | -0.02 |
| 14+50 | 80.38 | 76.91 | 76.89 | -0.02 |
| 14+60 | 80.30 | 76.90 | 76.89 | -0.01 |
| 14+70 | 80.23 | 76.90 | 76.90 | -0.01 |
| 14+80 | 80.16 | 76.90 | 76.90 | 0.00 |
| 14+90 | 80.08 | 76.90 | 76.90 | 0.00 |
| 15+00 | 80.01 | 76.90 | 76.90 | 0.00 |
| 15+10 | 79.96 | 76.91 | 76.91 | 0.00 |
| 15+20 | 79.96 | 76.93 | 76.91 | -0.01 |
| 15+30 | 79.95 | 76.94 | 76.91 | -0.03 |
| 15+40 | 79.94 | 76.96 | 76.92 | -0.04 |
| 15+50 | 79.93 | 76.98 | 76.92 | -0.06 |
| 15+60 | 79.93 | 77.00 | 76.92 | -0.07 |
| 15+70 | 79.92 | 77.01 | 76.93 | -0.09 |
| 15+80 | 79.91 | 77.03 | 76.93 | -0.10 |
| 15+90 | 79.89 | 77.05 | 76.93 | -0.12 |
| 16+00 | 79.88 | 77.07 | 76.94 | -0.13 |
| 16+10 | 79.86 | 77.08 | 76.94 | -0.15 |
| 16+20 | 79.85 | 77.10 | 76.94 | -0.16 |
| 16+30 | 79.84 | 77.12 | 76.95 | -0.18 |
| 16+40 | 79.86 | 77.14 | 76.95 | -0.19 |
| 16+50 | 79.95 | 77.16 | 76.95 | -0.21 |
| 16+60 | 80.02 | 77.16 | 76.95 | -0.20 |
| 16+70 | 80.09 | 77.15 | 76.96 | -0.19 |
| 16+80 | 80.16 | 77.14 | 76.96 | -0.18 |
| 16+90 | 80.22 | 77.13 | 76.96 | -0.17 |
| 17+00 | 80.29 | 77.13 | 76.97 | -0.16 |
| 17+10 | 80.36 | 77.12 | 76.97 | -0.15 |
| 17+20 | 80.43 | 77.11 | 76.97 | -0.14 |
| 17+30 | 80.50 | 77.10 | 76.98 | -0.13 |
| 17+40 | 80.57 | 77.10 | 76.98 | -0.12 |
| 17+50 | 80.58 | 77.09 | 76.98 | -0.11 |
| 17+60 | 80.55 | 77.08 | 76.99 | -0.09 |
| 17+70 | 80.53 | 77.07 | 76.99 | -0.08 |
| 17+80 | 80.51 | 77.06 | 76.99 | -0.07 |
| 17+90 | 80.49 | 77.06 | 77.00 | -0.06 |
| 18+00 | 80.47 | 77.05 | 77.00 | -0.05 |
| 18+10 | 80.45 | 77.04 | 77.00 | -0.04 |
| 18+20 | 80.42 | 77.03 | 77.00 | -0.03 |
| 18+30 | 80.40 | 77.02 | 77.01 | -0.02 |
| 18+40 | 80.38 | 77.02 | 77.01 | -0.01 |
| 18+50 | 80.40 | 77.02 | 77.01 | 0.00 |
| 18+60 | 80.39 | 77.02 | 77.02 | -0.01 |
| 18+70 | 80.31 | 77.02 | 77.02 | 0.00 |
| 18+80 | 80.23 | 77.03 | 77.02 | 0.00 |
| 18+90 | 80.15 | 77.03 | 77.03 | 0.00 |
| 19+00 | 80.08 | 77.07 | 77.03 | -0.04 |
| 19+10 | 80.00 | 77.19 | 77.03 | -0.16 |
| 19+20 | 79.92 | 77.19 | 77.04 | -0.15 |
| 19+30 | 79.84 | 77.19 | 77.04 | -0.15 |
| 19+40 | 79.76 | 77.19 | 77.04 | -0.15 |
| 19+50 | 79.69 | 77.18 | 77.05 | -0.14 |
| 19+60 | 79.69 | 77.21 | 77.06 | -0.15 |
| 19+70 | 79.86 | 77.31 | 77.07 | -0.24 |
| 19+80 | 80.01 | 77.42 | 77.09 | -0.34 |
| 19+90 | 80.10 | 77.52 | 77.10 | -0.42 |
| 20+00 | 80.25 | 77.63 | 77.12 | -0.51 |
| 20+10 | 80.40 | 77.73 | 77.13 | -0.59 |
| 20+20 | 80.34 | 77.60 | 77.15 | -0.45 |
| 20+30 | 80.28 | 77.47 | 77.16 | -0.30 |
| 20+40 | 80.22 | 77.33 | 77.18 | -0.15 |
| 20+50 | 80.18 | 77.20 | 77.19 | -0.01 |
| 20+60 | 80.24 | 77.24 | 77.21 | -0.03 |
| 20+70 | 80.30 | 77.28 | 77.23 | -0.06 |
| 20+80 | 80.36 | 77.32 | 77.24 | -0.08 |
| 20+90 | 80.42 | 77.36 | 77.26 | -0.10 |
| 21+00 | 80.48 | 77.40 | 77.27 | -0.12 |
| 21+10 | 80.55 | 77.43 | 77.30 | -0.13 |
| 21+20 | 80.61 | 77.47 | 77.34 | -0.14 |
| 21+30 | 80.67 | 77.51 | 77.37 | -0.14 |
| 21+40 | 80.73 | 77.55 | 77.41 | -0.14 |
| 21+50 | 80.72 | 77.59 | 77.44 | -0.14 |
| 21+60 | 80.60 | 77.66 | 77.48 | -0.18 |
| 21+70 | 80.43 | 77.74 | 77.51 | -0.23 |
| 21+80 | 80.29 | 77.82 | 77.55 | -0.27 |
| 21+90 | 80.14 | 77.90 | 77.58 | -0.31 |
| 22+00 | 79.99 | 77.98 | 77.62 | -0.36 |
| 22+10 | 79.85 | 78.06 | 77.66 | -0.40 |

GRUNTAS: Priemolis; Iki 1,1 m priesmėlis, giliau priemolis; Priesmėlis

ŠLAITŲ IR DUGNO STIPRINIMAS PROJEKTUOJAMAS (ESAMAS): Šlaitai stabilūs, apauge žoline augmenyja, dugne sąnašos (Nestiprinama)

ESAMOS DEFORMACIJOS: Dugne sąnašos ir aukštastiebė žolinė augmenija

PROJEKTUOJAMI DARBAI: Pavalyti griovio dugną nuo sąnašu

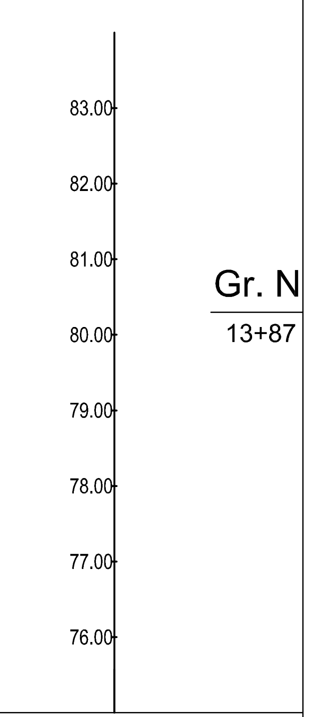


DUGNO NUOLYDIS (prom.) PROJEKTUOJAMAS (ESAMAS)
ATSTUMAS (m)
ŠLAITŲ KOEF., IR DUGNO PLOTIS PROJEKTUOJAMAS (ESAMAS)
ATSTUMAS (m)
PIKETAI
ŽEMĖS PAVIRŠIAUS ALTITUDĖS (m)
ESAMOS GRIOVIO DUGNO ALTITUDĖS (m)
PROJEKTUOJAMOS GRIOVIO DUGNO ALTITUDĖS (m)
KASAMŲ SĄNAŠŲ ARBA GRUNTO STORIS (m)
GRUNTAS
ŠLAITŲ IR DUGNO STIPRINIMAS PROJEKTUOJAMAS (ESAMAS)
ESAMOS DEFORMACIJOS
PROJEKTUOJAMI DARBAI

GP - 24 - TDP - 19 - B.2

| Lapas | Lapų | Laida |
|---|---|---|
| 22 | 46 | 0 |

## Gr. Nr. 2

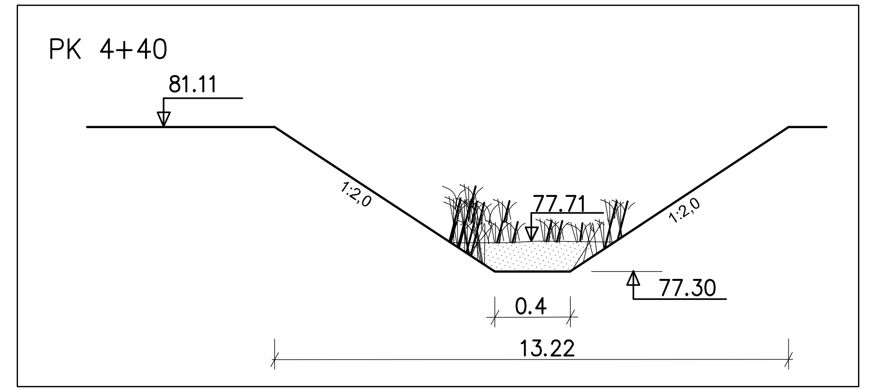


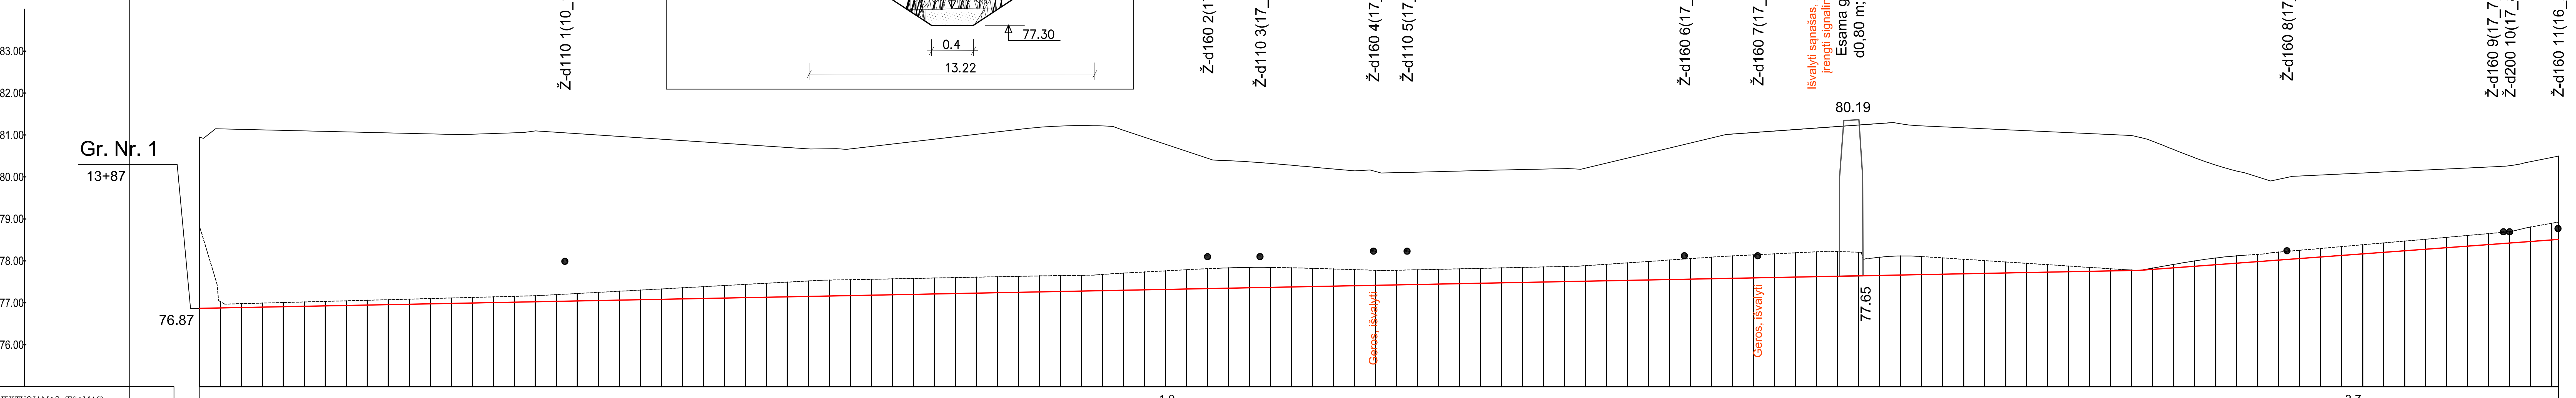


| DUGNO NUOLYDIS (prom.) PROJEKTUOJAMAS (ESAMAS) / ATSTUMAS (m) | 1.0 / 923.0 | 3.7 / 200.0 |
|---|---|---|
| ŠLAITŲ KOEF., IR DUGNO PLOTIS PROJEKTUOJAMAS (ESAMAS) / ATSTUMAS (m) | m=2.0; b=0.4 | |

| PIKETAI | ŽEMĖS PAVIRŠIAUS ALTITUDĖS (m) | ESAMOS GRIOVIO DUGNO ALTITUDĖS (m) | PROJEKTUOJAMOS GRIOVIO DUGNO ALTITUDĖS (m) | KASAMŲ SĄNAŠŲ ARBA GRUNTO STORIS (m) |
|---|---|---|---|---|
| 0+10 | 81.15 | 77.03 | 76.88 | -0.15 |
| 0+20 | 81.13 | 76.98 | 76.89 | -0.09 |
| 0+30 | 81.12 | 76.99 | 76.90 | -0.10 |
| 0+40 | 81.11 | 77.01 | 76.91 | -0.10 |
| 0+50 | 81.10 | 77.02 | 76.92 | -0.10 |
| 0+60 | 81.09 | 77.03 | 76.93 | -0.11 |
| 0+70 | 81.07 | 77.05 | 76.94 | -0.11 |
| 0+80 | 81.06 | 77.06 | 76.95 | -0.12 |
| 0+90 | 81.05 | 77.08 | 76.96 | -0.12 |
| 1+00 | 81.04 | 77.09 | 76.97 | -0.12 |
| 1+10 | 81.02 | 77.10 | 76.98 | -0.13 |
| 1+20 | 81.01 | 77.12 | 76.99 | -0.13 |
| 1+30 | 81.02 | 77.13 | 77.00 | -0.13 |
| 1+40 | 81.03 | 77.14 | 77.01 | -0.14 |
| 1+50 | 81.05 | 77.16 | 77.02 | -0.14 |
| 1+60 | 81.10 | 77.17 | 77.03 | -0.15 |
| 1+70 | 81.06 | 77.20 | 77.03 | -0.16 |
| 1+80 | 81.03 | 77.22 | 77.04 | -0.18 |
| 1+90 | 81.00 | 77.25 | 77.05 | -0.20 |
| 2+00 | 80.97 | 77.28 | 77.06 | -0.21 |
| 2+10 | 80.93 | 77.30 | 77.07 | -0.23 |
| 2+20 | 80.90 | 77.33 | 77.08 | -0.25 |
| 2+30 | 80.87 | 77.36 | 77.09 | -0.27 |
| 2+40 | 80.83 | 77.39 | 77.10 | -0.28 |
| 2+50 | 80.80 | 77.41 | 77.11 | -0.30 |
| 2+60 | 80.77 | 77.44 | 77.12 | -0.32 |
| 2+70 | 80.74 | 77.47 | 77.13 | -0.33 |
| 2+80 | 80.70 | 77.49 | 77.14 | -0.35 |
| 2+90 | 80.67 | 77.52 | 77.15 | -0.37 |
| 3+00 | 80.67 | 77.54 | 77.16 | -0.38 |
| 3+10 | 80.67 | 77.55 | 77.17 | -0.38 |
| 3+20 | 80.73 | 77.56 | 77.18 | -0.38 |
| 3+30 | 80.78 | 77.57 | 77.19 | -0.38 |
| 3+40 | 80.84 | 77.58 | 77.20 | -0.38 |
| 3+50 | 80.90 | 77.59 | 77.21 | -0.38 |
| 3+60 | 80.96 | 77.60 | 77.22 | -0.38 |
| 3+70 | 81.02 | 77.61 | 77.23 | -0.38 |
| 3+80 | 81.08 | 77.62 | 77.24 | -0.38 |
| 3+90 | 81.13 | 77.63 | 77.25 | -0.38 |
| 4+00 | 81.18 | 77.64 | 77.26 | -0.38 |
| 4+10 | 81.21 | 77.65 | 77.27 | -0.38 |
| 4+20 | 81.23 | 77.66 | 77.28 | -0.38 |
| 4+30 | 81.22 | 77.68 | 77.29 | -0.39 |
| 4+40 | 81.11 | 77.71 | 77.30 | -0.41 |
| 4+50 | 80.95 | 77.74 | 77.31 | -0.43 |
| 4+60 | 80.78 | 77.76 | 77.32 | -0.44 |
| 4+70 | 80.61 | 77.79 | 77.33 | -0.46 |
| 4+80 | 80.45 | 77.81 | 77.34 | -0.47 |
| 4+90 | 80.39 | 77.83 | 77.35 | -0.48 |
| 5+00 | 80.36 | 77.84 | 77.36 | -0.48 |
| 5+10 | 80.32 | 77.84 | 77.37 | -0.47 |
| 5+20 | 80.28 | 77.83 | 77.38 | -0.46 |
| 5+30 | 80.24 | 77.82 | 77.39 | -0.43 |
| 5+40 | 80.19 | 77.81 | 77.40 | -0.41 |
| 5+50 | 80.15 | 77.79 | 77.41 | -0.38 |
| 5+60 | 80.13 | 77.78 | 77.42 | -0.36 |
| 5+70 | 80.10 | 77.78 | 77.43 | -0.35 |
| 5+80 | 80.12 | 77.79 | 77.44 | -0.35 |
| 5+90 | 80.13 | 77.80 | 77.45 | -0.35 |
| 6+00 | 80.14 | 77.81 | 77.46 | -0.35 |
| 6+10 | 80.15 | 77.82 | 77.47 | -0.35 |
| 6+20 | 80.16 | 77.83 | 77.48 | -0.36 |
| 6+30 | 80.18 | 77.84 | 77.49 | -0.36 |
| 6+40 | 80.19 | 77.86 | 77.50 | -0.36 |
| 6+50 | 80.20 | 77.87 | 77.51 | -0.36 |
| 6+60 | 80.21 | 77.89 | 77.52 | -0.37 |
| 6+70 | 80.33 | 77.92 | 77.53 | -0.39 |
| 6+80 | 80.45 | 77.95 | 77.54 | -0.42 |
| 6+90 | 80.57 | 77.99 | 77.55 | -0.44 |
| 7+00 | 80.69 | 78.02 | 77.56 | -0.47 |
| 7+10 | 80.81 | 78.05 | 77.57 | -0.49 |
| 7+20 | 80.93 | 78.09 | 77.57 | -0.51 |
| 7+30 | 80.97 | 78.12 | 77.58 | -0.53 |
| 7+40 | 80.69 | 78.14 | 77.59 | -0.55 |
| 7+50 | 80.40 | 78.17 | 77.60 | -0.56 |
| 7+60 | 80.11 | 78.19 | 77.61 | -0.58 |
| 7+70 | 79.83 | 78.22 | 77.62 | -0.59 |
| 7+80 | 79.68 | 78.22 | 77.63 | -0.59 |
| 7+90 | 79.70 | 78.21 | 77.64 | -0.56 |
| 8+00 | 80.17 | 78.09 | 77.65 | -0.43 |
| 8+10 | 81.27 | 78.12 | 77.66 | -0.45 |
| 8+20 | 81.22 | 78.10 | 77.67 | -0.43 |
| 8+30 | 81.20 | 78.07 | 77.68 | -0.39 |
| 8+40 | 81.17 | 78.04 | 77.69 | -0.35 |
| 8+50 | 81.15 | 78.01 | 77.70 | -0.30 |
| 8+60 | 81.13 | 77.97 | 77.71 | -0.26 |
| 8+70 | 81.10 | 77.94 | 77.72 | -0.22 |
| 8+80 | 81.08 | 77.91 | 77.73 | -0.18 |
| 8+90 | 81.06 | 77.88 | 77.74 | -0.14 |
| 9+00 | 81.04 | 77.85 | 77.75 | -0.09 |
| 9+10 | 81.01 | 77.81 | 77.76 | -0.05 |
| 9+20 | 80.99 | 77.78 | 77.77 | -0.01 |
| 9+30 | 80.85 | 77.83 | 77.80 | -0.03 |
| 9+40 | 80.65 | 77.92 | 77.83 | -0.08 |
| 9+50 | 80.46 | 78.00 | 77.87 | -0.13 |
| 9+60 | 80.28 | 78.07 | 77.91 | -0.16 |
| 9+70 | 80.14 | 78.12 | 77.95 | -0.18 |
| 9+80 | 80.00 | 78.15 | 77.98 | -0.17 |
| 9+90 | 79.95 | 78.21 | 78.02 | -0.19 |
| 10+00 | 80.02 | 78.25 | 78.06 | -0.20 |
| 10+10 | 80.05 | 78.30 | 78.09 | -0.20 |
| 10+20 | 80.07 | 78.34 | 78.13 | -0.21 |
| 10+30 | 80.10 | 78.38 | 78.17 | -0.22 |
| 10+40 | 80.12 | 78.43 | 78.20 | -0.23 |
| 10+50 | 80.14 | 78.47 | 78.24 | -0.23 |
| 10+60 | 80.17 | 78.52 | 78.28 | -0.24 |
| 10+70 | 80.19 | 78.56 | 78.31 | -0.25 |
| 10+80 | 80.21 | 78.61 | 78.35 | -0.26 |
| 10+90 | 80.24 | 78.65 | 78.39 | -0.26 |
| 11+00 | 80.27 | 78.70 | 78.42 | -0.27 |
| 11+10 | 80.37 | 78.81 | 78.46 | -0.35 |
| 11+20 | 80.46 | 78.90 | 78.50 | -0.40 |

| | |
|---|---|
| GRUNTAS | Molis / Priemolis |
| ŠLAITŲ IR DUGNO STIPRINIMAS PROJEKTUOJAMAS (ESAMAS) | Šlaitai stabilūs, apauge žoline augmenyja, dugne sąnašos (Nestiprinama) |
| ESAMOS DEFORMACIJOS | Dugne sąnašos ir aukštastiebė žolinė augmenija |
| PROJEKTUOJAMI DARBAI | Pavalyti griovio dugną nuo sąnašų |

| GP - 24 - TDP - 19 - B.2 | Lapas | Lapų | Laida |
|---|---|---|---|
| | 22 | 46 | 0 |

## Gr. B-1-4-2 (AB-1_1-2)

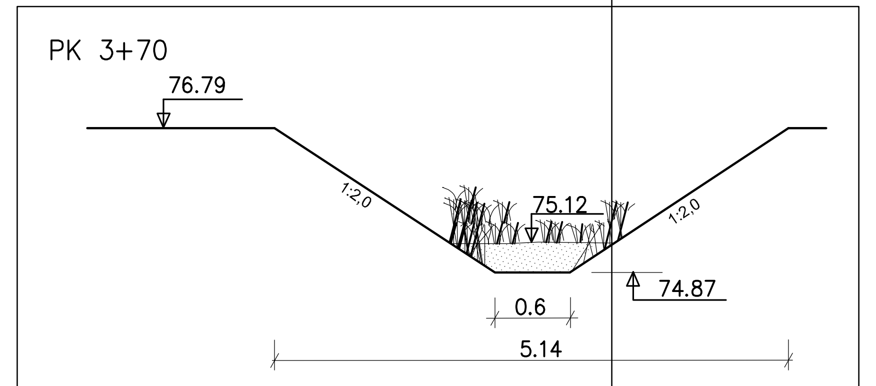


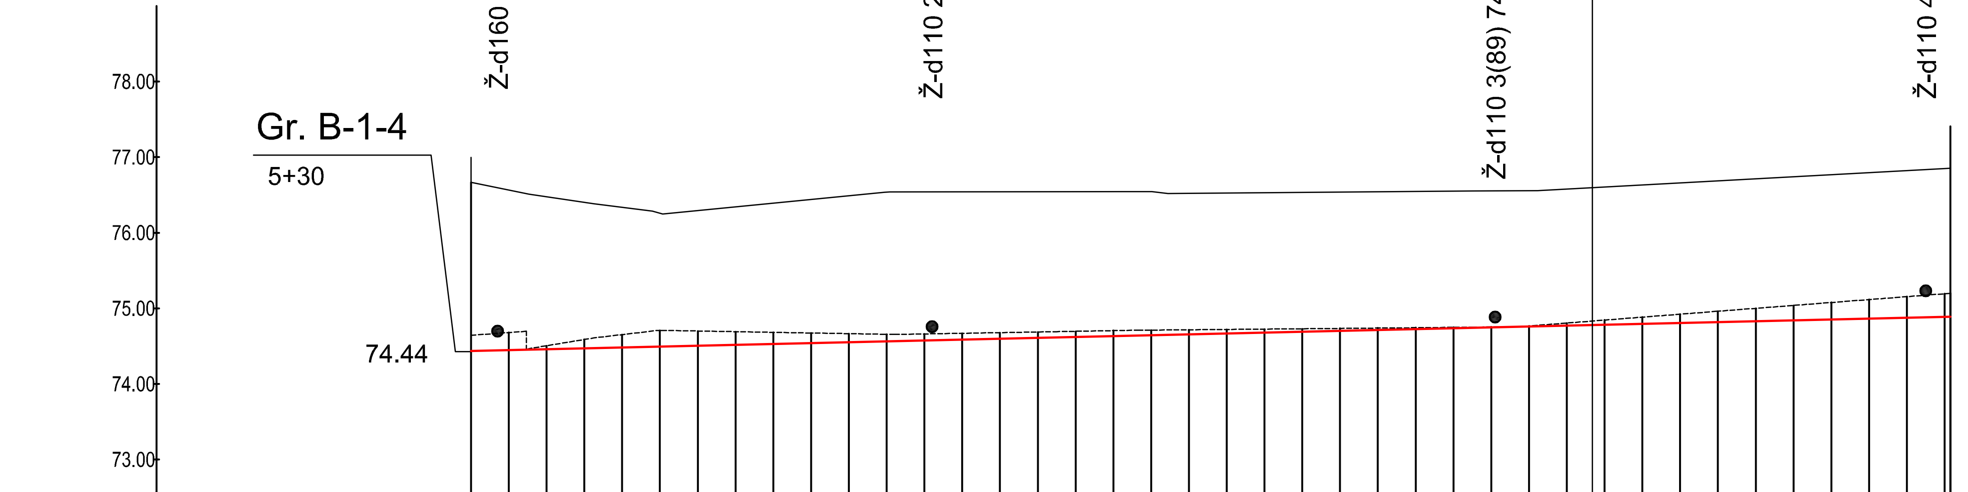


| DUGNO NUOLYDIS (prom.) PROJEKTUOJAMAS (ESAMAS) / ATSTUMAS (m) | 1.2 / 391.5 |
|---|---|
| ŠLAITŲ KOEF., IR DUGNO PLOTIS PROJEKTUOJAMAS (ESAMAS) / ATSTUMAS (m) | m=2.0; b=0.6 |

| PIKETAI | ŽEMĖS PAVIRŠIAUS ALTITUDĖS (m) | ESAMOS GRIOVIO DUGNO ALTITUDĖS (m) | PROJEKTUOJAMOS GRIOVIO DUGNO ALTITUDĖS (m) | KASAMŲ SĄNAŠŲ ARBA GRUNTO STORIS (m) |
|---|---|---|---|---|
| 0+10 | 76.57 | 74.68 | 74.45 | -0.23 |
| 0+20 | 76.48 | 74.51 | 74.46 | -0.05 |
| 0+30 | 76.40 | 74.59 | 74.47 | -0.12 |
| 0+40 | 76.34 | 74.65 | 74.48 | -0.17 |
| 0+50 | 76.26 | 74.71 | 74.49 | -0.21 |
| 0+60 | 76.30 | 74.70 | 74.51 | -0.19 |
| 0+70 | 76.34 | 74.69 | 74.52 | -0.17 |
| 0+80 | 76.39 | 74.68 | 74.53 | -0.15 |
| 0+90 | 76.44 | 74.67 | 74.54 | -0.13 |
| 1+00 | 76.49 | 74.67 | 74.55 | -0.11 |
| 1+10 | 76.54 | 74.66 | 74.56 | -0.09 |
| 1+20 | 76.54 | 74.66 | 74.58 | -0.09 |
| 1+30 | 76.54 | 74.67 | 74.59 | -0.08 |
| 1+40 | 76.54 | 74.68 | 74.60 | -0.08 |
| 1+50 | 76.54 | 74.69 | 74.61 | -0.08 |
| 1+60 | 76.55 | 74.70 | 74.62 | -0.07 |
| 1+70 | 76.55 | 74.71 | 74.63 | -0.07 |
| 1+80 | 76.54 | 74.71 | 74.65 | -0.07 |
| 1+90 | 76.52 | 74.72 | 74.66 | -0.06 |
| 2+00 | 76.53 | 74.72 | 74.67 | -0.05 |
| 2+10 | 76.53 | 74.73 | 74.68 | -0.05 |
| 2+20 | 76.54 | 74.73 | 74.69 | -0.04 |
| 2+30 | 76.54 | 74.73 | 74.70 | -0.03 |
| 2+40 | 76.54 | 74.74 | 74.72 | -0.02 |
| 2+50 | 76.55 | 74.74 | 74.73 | -0.02 |
| 2+60 | 76.55 | 74.75 | 74.74 | -0.01 |
| 2+70 | 76.55 | 74.75 | 74.75 | 0.00 |
| 2+80 | 76.56 | 74.77 | 74.76 | -0.01 |
| 2+90 | 76.58 | 74.81 | 74.77 | -0.03 |
| 3+00 | 76.61 | 74.85 | 74.78 | -0.06 |
| 3+10 | 76.63 | 74.88 | 74.80 | -0.09 |
| 3+20 | 76.66 | 74.92 | 74.81 | -0.12 |
| 3+30 | 76.69 | 74.96 | 74.82 | -0.14 |
| 3+40 | 76.71 | 75.00 | 74.83 | -0.17 |
| 3+50 | 76.74 | 75.04 | 74.84 | -0.20 |
| 3+60 | 76.77 | 75.08 | 74.85 | -0.22 |
| 3+70 | 76.79 | 75.12 | 74.87 | -0.25 |
| 3+80 | 76.82 | 75.16 | 74.88 | -0.28 |
| 3+90 | 76.85 | 75.19 | 74.89 | -0.30 |

| | |
|---|---|
| GRUNTAS | Priemolis |
| ŠLAITŲ IR DUGNO STIPRINIMAS PROJEKTUOJAMAS (ESAMAS) | Šlaitai stabilūs, apauge žoline augmenyja, dugne sąnašos (Nestiprinama) |
| ESAMOS DEFORMACIJOS | Dugne sąnašos ir aukštastiebė žolinė augmenija |
| PROJEKTUOJAMI DARBAI | Pavalyti griovio dugną nuo sąnašų |

| GP - 24 - TDP - 19 - B.2 | Lapas | Lapų | Laida |
|---|---|---|---|
| | 23 | 46 | 0 |

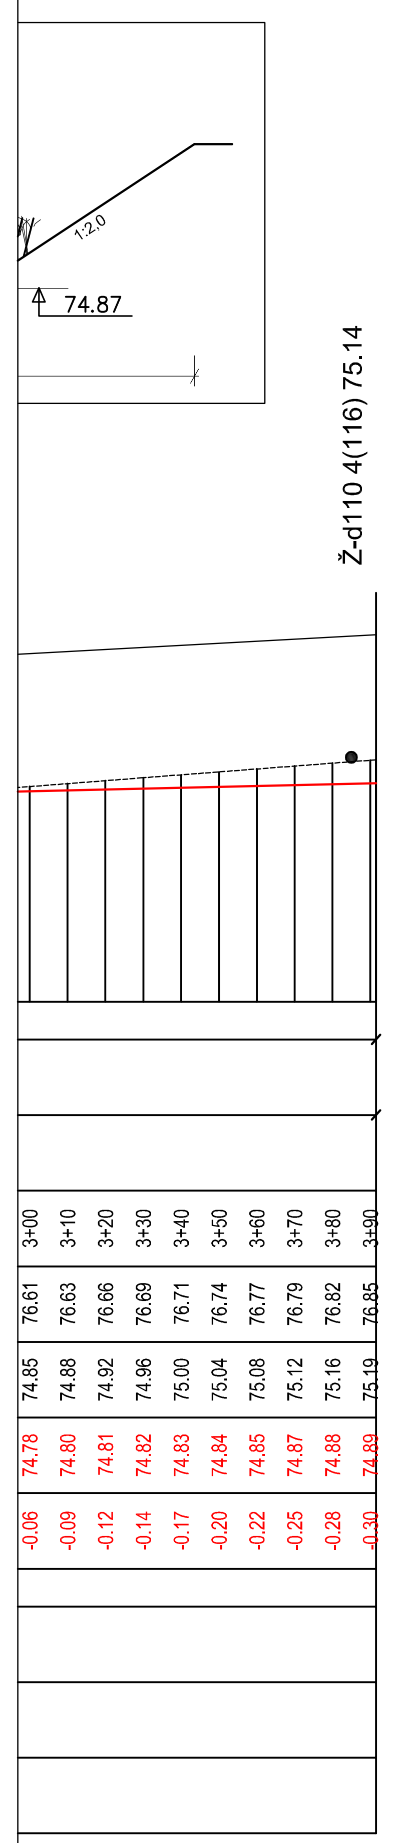

## Gr. Nr. 3

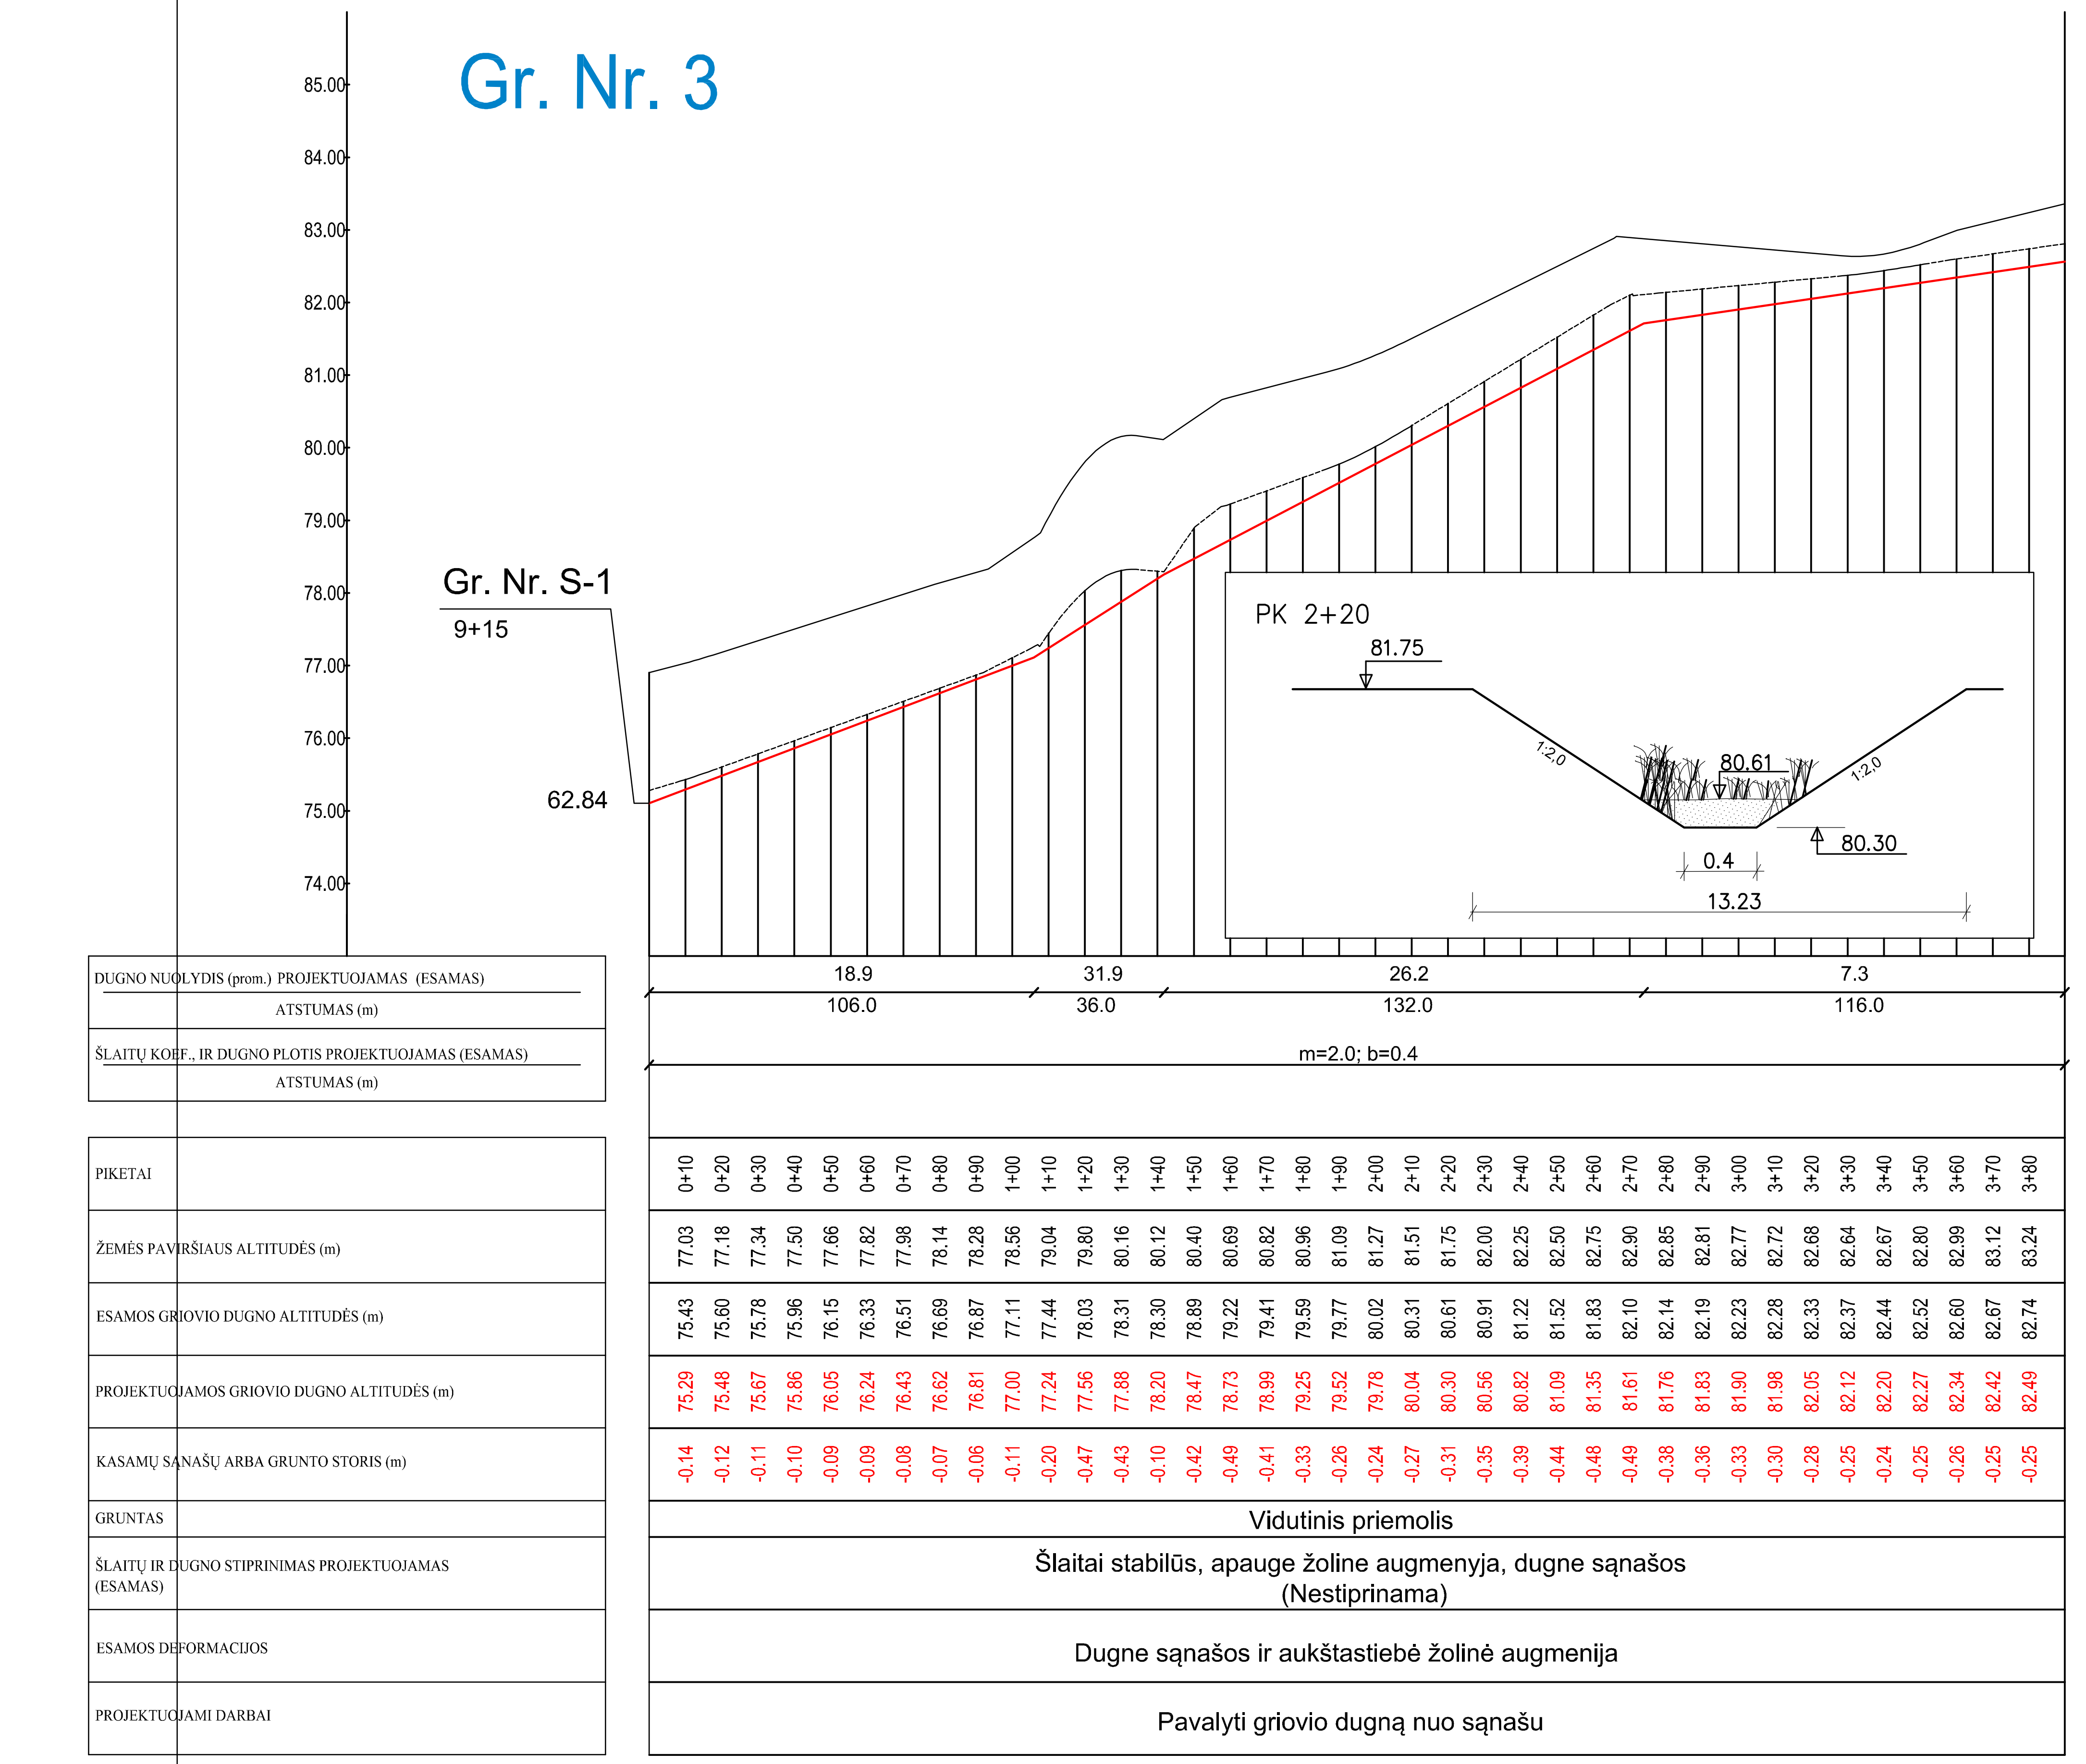


## Up. Šlėno

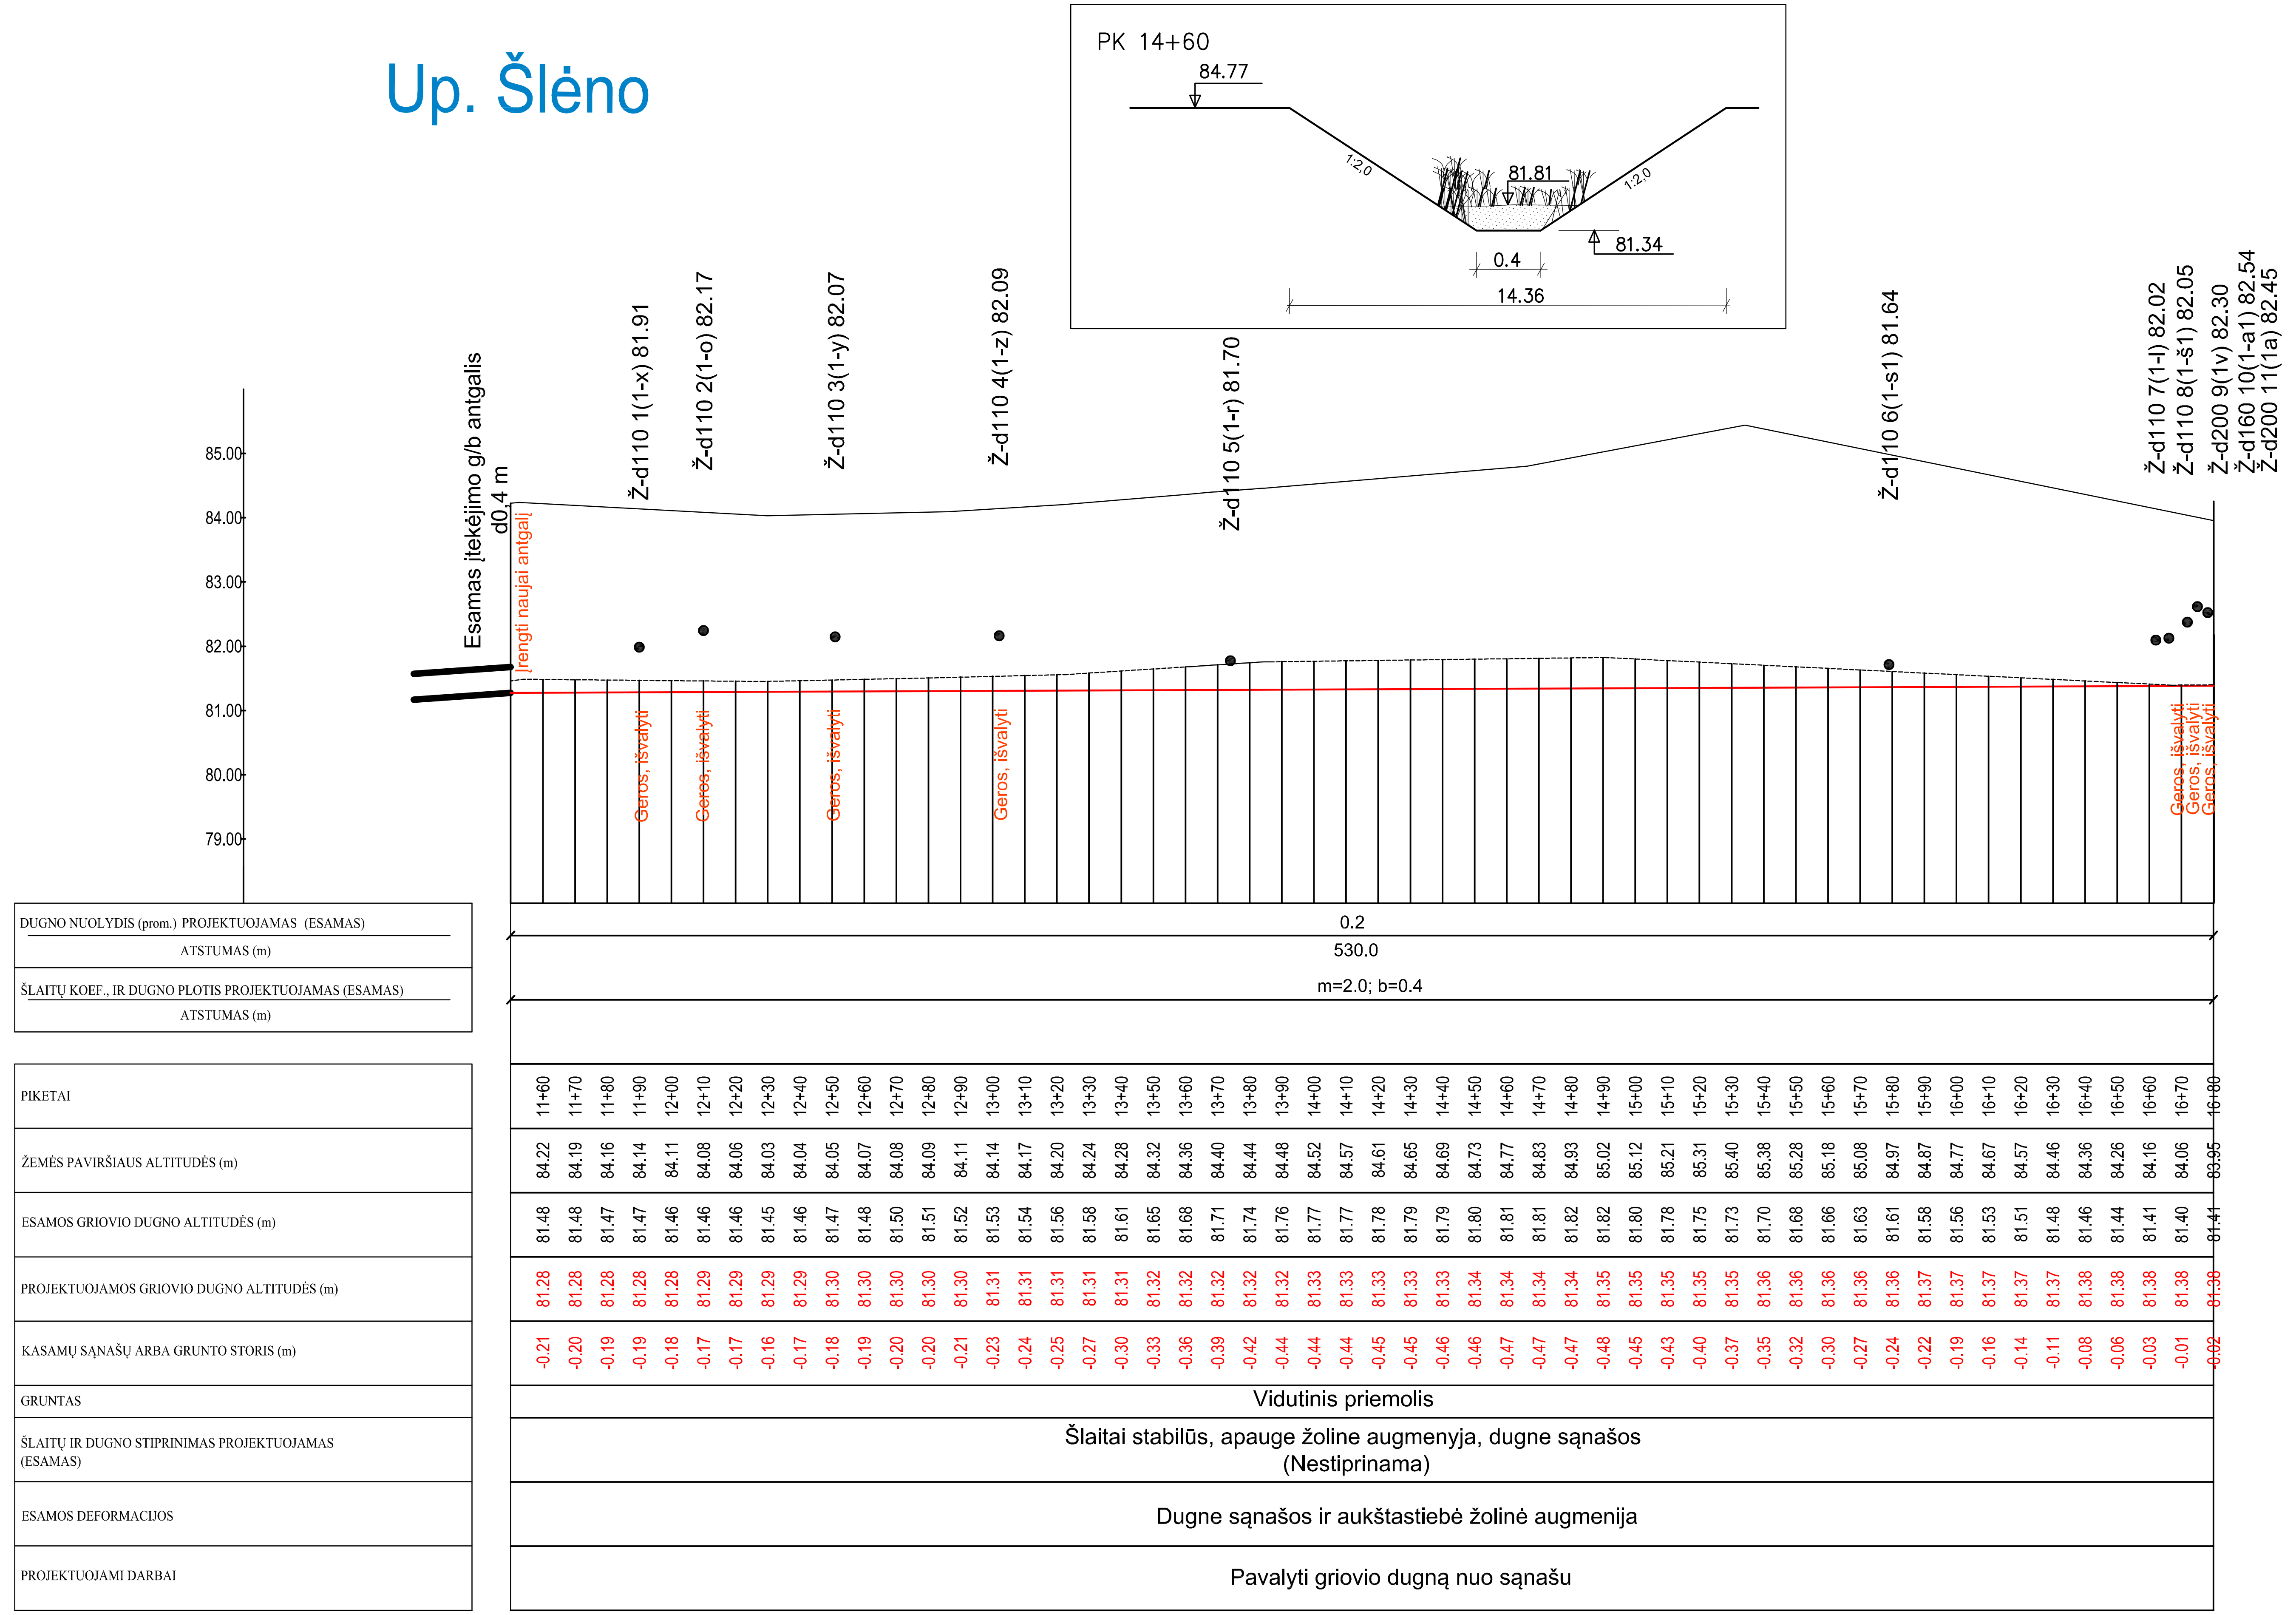


| | | | |
|---|---|---|---|
| Retų krūmų (krūmų atžalų) pašalinimas nuo griovių šlaitų rankiniu būdu | **U-7-6**<br>Pk 00+00-11+40<br>**Gr. Nr. 1**<br>Pk 15+60-22+20<br>**Gr. Nr. 2**<br>Pk 8+00-11+23 | m² | 4246 |
| Vidutinio tankumo krūmų pašalinimas nuo griovių šlaitų rankiniu būdu | **Gr. Nr. 8 (Ap) (1)**<br>Pk 0+00-0+81<br>**Gr. B-1-4-2 (AB-1_1-2)**<br>Pk 0+00-3+92<br>**Gr. Nr. 3**<br>Pk 0+00-2+00 | m² | 1346 |
| Tankių krūmų pašalinimas nuo griovių šlaitų rankiniu būdu | **Gr. Nr. 1 (Ap)**<br>Pk 0+00-11+40<br>**Gr. Nr. 1-1 (Ap)**<br>Pk 0+00-6+15 | m² | 3510 |
| Nukirstų krūmų surinkimas ir išvežimas į krūvas | | ha | 0,9102 |
| Griovių valymas įranga vienakaušiais ekskavatoriais su 0.4 $m^3$ talpos kaušais, kai valomo sluoksnio storis iki 0.2 m | **Gr. B-1-4-2 (AB-1_1-2)**<br>Pk 0+00-3+50<br>**Gr. Nr. 1-1 (Ap)**<br>Pk 0+80-1+50<br>Pk 3+90-5+70<br>**Gr. Nr. 1 (1)**<br>Pk 0+00-0+40<br>Pk 0+90-3+00<br>**Gr. Nr. 1**<br>Pk 10+40-19+70<br>Pk 20+40-21+60<br>**Gr. Nr. 1 (Ap)**<br>Pk 0+00-0+90<br>Pk 8+40-11+20<br>**Gr. Nr. 2**<br>Pk 0+00-0+40<br>Pk 6+00-10+10<br>**U-7-6**<br>Pk 3+20-6+30<br>Pk 9+80-10+50<br>**Up. Šlėno**<br>Pk 11+50-12+70<br>Pk 16+00-16+80<br>**Gr. Nr. 11 (Ap)**<br>Pk 0+90-1+25<br>**Gr. Nr. 2**<br>Pk 0+00-1+90<br>Pk 8+70-10+00<br>**Gr. Nr. 3**<br>Pk 0+00-1+10 | m | 6860 |

| | | | |
|---|---|---|---|
| Griovių valymas įranga vienakaušiais ekskavatoriais su 0.4 $m^3$ talpos kaušais, kai valomo sluoksnio storis iki 0.4 m | **Gr. B-1-4-2 (AB-1_1-2)**<br>Pk 3+50-3+90<br>**Gr. Nr. 1-1 (Ap)**<br>Pk 0+00-0+80<br>Pk 1+50-1+90<br>Pk 3+10-3+90<br>Pk 5+70-6+00<br>**Gr. Nr. 1 (Ap)**<br>Pk 0+90-1+70<br>Pk 2+00-2+50<br>Pk 3+20-3+50<br>Pk 3+90-4+70<br>Pk 5+50-8+40<br>Pk 11+20-11+42<br>**Gr. Nr. 2**<br>Pk 0+40-2+30<br>Pk 5+60-6+00<br>Pk 10+10-11+23<br>**U-7-6**<br>Pk 0+00-3+20<br>Pk 6+30-7+40<br>Pk 8+30-9+80<br>Pk 10+50-11+40<br>**Up. Šlėno**<br>Pk 12+70-13+70<br>Pk 15+20-16+00<br>**Gr. Nr. 3**<br>Pk 1+70-2+40<br>Pk 2+80-3+80 | m | 1982 |
| Griovių valymas įranga vienakaušiais ekskavatoriais su 0.4 $m^3$ talpos kaušais, kai valomo sluoksnio storis didesnis kaip 0.4 m | **Gr. Nr. 1-1 (Ap)**<br>Pk 1+90-3+10<br>Pk 6+00-6+15<br>**Gr. Nr. 2**<br>Pk 2+30-5+60<br>**Gr. Nr. 1 (Ap)**<br>Pk 1+70-2+00<br>Pk 2+50-3+20<br>Pk 3+50-3+90<br>Pk 4+70-5+50<br>**U-7-6**<br>Pk 7+40-8+30<br>**Up. Šlėno**<br>Pk 13+70-15+20<br>**Gr. Nr. 3**<br>Pk 1+10-1+70<br>Pk 2+40-2+80 | m | 1025 |

# Up. Bitvanas

| DUGNO NUOLYDIS (prom.) PROJEKTUOJAMAS (ESAMAS) / ATSTUMAS (m) | 1.1 / 352.0 | 0.4 / 1481.7 |
|---|---|---|
| ŠLAITŲ KOEF., IR DUGNO PLOTIS PROJEKTUOJAMAS (ESAMAS) / ATSTUMAS (m) | m=2.0; b=0.6 | |

| PIKETAI | ŽEMĖS PAVIRŠIAUS ALTITUDĖS (m) | ESAMOS GRIOVIO DUGNO ALTITUDĖS (m) | PROJEKTUOJAMOS GRIOVIO DUGNO ALTITUDĖS (m) | KASAMŲ SĄNAŠŲ ARBA GRUNTO STORIS (m) |
|---|---|---|---|---|
| 38+10 | 69.51 | 67.39 | 66.85 | -0.26 |
| 38+20 | 69.49 | 67.37 | 66.86 | -0.25 |
| 38+30 | 69.47 | 67.35 | 66.87 | -0.25 |
| 38+40 | 69.44 | 67.33 | 66.88 | -0.24 |
| 38+50 | 69.42 | 67.31 | 66.89 | -0.24 |
| 38+60 | 69.39 | 67.29 | 66.90 | -0.24 |
| 38+70 | 69.37 | 67.27 | 66.92 | -0.23 |
| 38+80 | 69.35 | 67.25 | 66.93 | -0.23 |
| 38+90 | 69.32 | 67.23 | 66.94 | -0.22 |
| 39+00 | 69.30 | 67.22 | 66.95 | -0.22 |
| 39+10 | 69.28 | 67.22 | 66.96 | -0.21 |
| 39+20 | 69.26 | 67.22 | 66.97 | -0.21 |
| 39+30 | 69.24 | 67.22 | 66.98 | -0.21 |
| 39+40 | 69.22 | 67.22 | 67.00 | -0.20 |
| 39+50 | 69.20 | 67.22 | 67.01 | -0.20 |
| 39+60 | 69.18 | 67.22 | 67.02 | -0.20 |
| 39+70 | 69.17 | 67.22 | 67.03 | -0.19 |
| 39+80 | 69.15 | 67.24 | 67.04 | -0.20 |
| 39+90 | 69.13 | 67.25 | 67.05 | -0.20 |
| 40+00 | 69.12 | 67.26 | 67.06 | -0.20 |
| 40+10 | 69.13 | 67.28 | 67.07 | -0.20 |
| 40+20 | 69.14 | 67.29 | 67.09 | -0.20 |
| 40+30 | 69.15 | 67.30 | 67.10 | -0.21 |
| 40+40 | 69.15 | 67.32 | 67.11 | -0.21 |
| 40+50 | 69.16 | 67.33 | 67.12 | -0.21 |
| 40+60 | 69.17 | 67.34 | 67.13 | -0.21 |
| 40+70 | 69.18 | 67.35 | 67.14 | -0.21 |
| 40+80 | 69.12 | 67.36 | 67.15 | -0.20 |
| 40+90 | 69.05 | 67.35 | 67.16 | -0.19 |
| 41+00 | 68.98 | 67.35 | 67.18 | -0.18 |
| 41+10 | 68.93 | 67.35 | 67.19 | -0.17 |
| 41+20 | 68.92 | 67.35 | 67.20 | -0.15 |
| 41+30 | 68.91 | 67.35 | 67.21 | -0.14 |
| 41+40 | 68.90 | 67.35 | 67.22 | -0.13 |
| 41+50 | 68.88 | 67.34 | 67.23 | -0.07 |
| 41+60 | 68.86 | 67.45 | 67.24 | -0.08 |
| 41+70 | 69.04 | 67.64 | 67.24 | -0.12 |
| 41+80 | 69.22 | 67.84 | 67.25 | -0.16 |
| 41+90 | 69.40 | 68.04 | 67.25 | -0.20 |
| 42+00 | 69.58 | 68.23 | 67.25 | -0.24 |
| 42+10 | 69.75 | 68.43 | 67.26 | -0.29 |
| 42+20 | 69.93 | 68.63 | 67.26 | -0.33 |
| 42+30 | 70.11 | 68.83 | 67.27 | -0.37 |
| 42+40 | 70.29 | 69.01 | 67.27 | -0.40 |
| 42+50 | 70.02 | 68.95 | 67.27 | -0.44 |
| 42+60 | 69.60 | 68.71 | 67.28 | -0.47 |
| 42+70 | 69.18 | 68.47 | 67.28 | -0.50 |
| 42+80 | 68.76 | 68.23 | 67.29 | -0.53 |
| 42+90 | 68.33 | 67.99 | 67.29 | -0.56 |
| 43+00 | 68.32 | 67.94 | 67.29 | -0.58 |
| 43+10 | 68.60 | 68.16 | 67.30 | -0.63 |
| 43+20 | 68.87 | 68.38 | 67.30 | -0.68 |
| 43+30 | 69.15 | 68.60 | 67.31 | -0.73 |
| 43+40 | 69.43 | 68.82 | 67.31 | -0.77 |
| 43+50 | 69.71 | 69.04 | 67.31 | -0.82 |
| 43+60 | 69.98 | 69.26 | 67.32 | -0.87 |
| 43+70 | 70.26 | 69.48 | 67.32 | -0.92 |
| 43+80 | 70.54 | 69.54 | 67.33 | -0.94 |
| 43+90 | 70.82 | 69.48 | 67.33 | -0.91 |
| 44+00 | 71.10 | 69.42 | 67.33 | -0.88 |
| 44+10 | 71.05 | 69.36 | 67.34 | -0.84 |
| 44+20 | 70.90 | 69.30 | 67.34 | -0.81 |
| 44+30 | 70.74 | 69.24 | 67.35 | -0.78 |
| 44+40 | 70.59 | 69.18 | 67.35 | -0.75 |
| 44+50 | 70.43 | 69.12 | 67.35 | -0.72 |
| 44+60 | 70.28 | 69.05 | 67.36 | -0.69 |
| 44+70 | 70.21 | 68.98 | 67.36 | -0.66 |
| 44+80 | 70.15 | 68.93 | 67.36 | -0.69 |
| 44+90 | 70.08 | 68.89 | 67.37 | -0.71 |
| 45+00 | 70.01 | 68.84 | 67.37 | -0.73 |
| 45+10 | 69.93 | 68.79 | 67.38 | -0.75 |
| 45+20 | 69.86 | 68.75 | 67.38 | -0.77 |
| 45+30 | 69.79 | 68.70 | 67.38 | -0.79 |
| 45+40 | 69.72 | 68.65 | 67.39 | -0.81 |
| 45+50 | 69.64 | 68.60 | 67.39 | -0.83 |
| 45+60 | 69.59 | 68.56 | 67.40 | -0.85 |
| 45+70 | 69.53 | 68.51 | 67.40 | -0.87 |
| 45+80 | 69.48 | 68.46 | 67.40 | -0.90 |
| 45+90 | 69.42 | 68.41 | 67.41 | -0.91 |
| 46+00 | 69.40 | 68.34 | 67.41 | -0.89 |
| 46+10 | 69.40 | 68.25 | 67.42 | -0.82 |
| 46+20 | 69.44 | 68.15 | 67.42 | -0.71 |
| 46+30 | 69.49 | 68.04 | 67.42 | -0.59 |
| 46+40 | 69.53 | 67.94 | 67.43 | -0.48 |
| 46+50 | 69.57 | 67.83 | 67.43 | -0.37 |
| 46+60 | 69.62 | 67.74 | 67.44 | -0.27 |
| 46+70 | 69.64 | 67.76 | 67.44 | -0.28 |
| 46+80 | 69.66 | 67.77 | 67.44 | -0.29 |
| 46+90 | 69.68 | 67.79 | 67.45 | -0.30 |
| 47+00 | 69.70 | 67.81 | 67.45 | -0.31 |
| 47+10 | 69.72 | 67.82 | 67.46 | -0.32 |
| 47+20 | 69.74 | 67.84 | 67.46 | -0.33 |
| 47+30 | 69.76 | 67.86 | 67.46 | -0.34 |
| 47+40 | 69.78 | 67.87 | 67.47 | -0.35 |
| 47+50 | 69.79 | 67.89 | 67.47 | -0.36 |
| 47+60 | 69.78 | 67.89 | 67.48 | -0.36 |
| 47+70 | 69.77 | 67.86 | 67.48 | -0.36 |
| 47+80 | 69.95 | 67.86 | 67.48 | -0.38 |
| 47+90 | 70.12 | 67.92 | 67.49 | -0.43 |
| 48+00 | 70.15 | 67.97 | 67.49 | -0.48 |
| 48+10 | 70.19 | 68.02 | 67.50 | -0.53 |
| 48+20 | 70.22 | 68.02 | 67.50 | -0.52 |
| 48+30 | 70.24 | 68.02 | 67.50 | -0.52 |
| 48+40 | 70.26 | 68.02 | 67.51 | -0.51 |
| 48+50 | 70.27 | 68.02 | 67.51 | -0.51 |
| 48+60 | 70.29 | 68.02 | 67.52 | -0.50 |
| 48+70 | 70.31 | 68.02 | 67.52 | -0.50 |
| 48+80 | 70.32 | 68.02 | 67.52 | -0.49 |
| 48+90 | 70.34 | 68.01 | 67.53 | -0.48 |
| 49+00 | 70.25 | 67.97 | 67.53 | -0.44 |
| 49+10 | 70.16 | 67.93 | 67.54 | -0.40 |
| 49+20 | 70.17 | 67.89 | 67.54 | -0.35 |
| 49+30 | 70.18 | 67.85 | 67.54 | -0.31 |
| 49+40 | 70.19 | 67.81 | 67.55 | -0.27 |
| 49+50 | 70.20 | 67.78 | 67.55 | -0.22 |
| 49+60 | 70.21 | 67.74 | 67.56 | -0.18 |
| 49+70 | 70.30 | 67.70 | 67.56 | -0.14 |
| 49+80 | 70.48 | 67.64 | 67.56 | -0.08 |
| 49+90 | 70.24 | 67.67 | 67.57 | -0.11 |
| 50+00 | 70.15 | 67.76 | 67.57 | -0.19 |
| 50+10 | 70.06 | 67.84 | 67.58 | -0.27 |
| 50+20 | 69.96 | 67.93 | 67.58 | -0.35 |
| 50+30 | 69.89 | 67.99 | 67.58 | -0.41 |
| 50+40 | 69.91 | 67.98 | 67.59 | -0.40 |
| 50+50 | 69.92 | 67.97 | 67.59 | -0.38 |
| 50+60 | 69.93 | 67.96 | 67.60 | -0.36 |
| 50+70 | 69.95 | 67.95 | 67.60 | -0.35 |
| 50+80 | 69.96 | 67.94 | 67.60 | -0.34 |
| 50+90 | 69.97 | 67.93 | 67.61 | -0.33 |
| 51+00 | 69.99 | 67.93 | 67.61 | -0.31 |
| 51+10 | 70.00 | 67.92 | 67.62 | -0.30 |
| 51+20 | 70.01 | 67.91 | 67.62 | -0.29 |
| 51+30 | 70.01 | 67.90 | 67.62 | -0.27 |
| 51+40 | 70.07 | 67.91 | 67.63 | -0.28 |
| 51+50 | 70.10 | 67.93 | 67.63 | -0.30 |
| 51+60 | 70.13 | 67.95 | 67.63 | -0.32 |
| 51+70 | 70.17 | 67.97 | 67.64 | -0.34 |
| 51+80 | 70.20 | 68.00 | 67.64 | -0.35 |
| 51+90 | 70.23 | 68.02 | 67.65 | -0.37 |
| 52+00 | 70.26 | 68.04 | 67.65 | -0.39 |
| 52+10 | 70.30 | 68.06 | 67.65 | -0.41 |
| 52+20 | 70.33 | 68.09 | 67.66 | -0.43 |
| 52+30 | 70.36 | 68.11 | 67.66 | -0.45 |
| 52+40 | 70.40 | 68.14 | 67.67 | -0.47 |
| 52+50 | 70.43 | 68.16 | 67.67 | -0.49 |
| 52+60 | 70.46 | 68.19 | 67.67 | -0.51 |
| 52+70 | 70.50 | 68.21 | 67.68 | -0.53 |
| 52+80 | 70.49 | 68.22 | 67.68 | -0.53 |
| 52+90 | 70.51 | 68.22 | 67.69 | -0.53 |
| 53+00 | 70.53 | 68.21 | 67.69 | -0.52 |
| 53+10 | 70.55 | 68.21 | 67.69 | -0.52 |
| 53+20 | 70.58 | 68.21 | 67.70 | -0.51 |
| 53+30 | 70.60 | 68.21 | 67.70 | -0.51 |
| 53+40 | 70.62 | 68.21 | 67.71 | -0.50 |
| 53+50 | 70.64 | 68.21 | 67.71 | -0.50 |
| 53+60 | 70.66 | 68.21 | 67.71 | -0.49 |
| 53+70 | 70.69 | 68.20 | 67.72 | -0.49 |
| 53+80 | 70.71 | 68.20 | 67.72 | -0.48 |
| 53+90 | 70.73 | 68.19 | 67.73 | -0.46 |
| 54+00 | 70.76 | 68.15 | 67.73 | -0.42 |
| 54+10 | 70.76 | 68.13 | 67.73 | -0.40 |
| 54+20 | 70.78 | 68.11 | 67.74 | -0.37 |
| 54+30 | 70.79 | 68.08 | 67.74 | -0.34 |
| 54+40 | 70.81 | 68.06 | 67.75 | -0.31 |
| 54+50 | 70.82 | 68.03 | 67.75 | -0.28 |
| 54+60 | 70.84 | 68.00 | 67.75 | -0.25 |
| 54+70 | 70.86 | 67.98 | 67.76 | -0.22 |
| 54+80 | 70.87 | 67.95 | 67.76 | -0.19 |
| 54+90 | 70.89 | 67.92 | 67.77 | -0.16 |
| 55+00 | 70.90 | 67.90 | 67.77 | -0.13 |
| 55+10 | 70.92 | 67.87 | 67.77 | -0.09 |
| 55+20 | 70.93 | 67.84 | 67.78 | -0.06 |
| 55+30 | 70.95 | 67.82 | 67.78 | -0.03 |
| 55+40 | 70.98 | 67.82 | 67.79 | -0.04 |
| 55+50 | 71.07 | 67.86 | 67.79 | -0.07 |
| 55+60 | 71.06 | 67.96 | 67.79 | -0.16 |
| 55+70 | 71.03 | 68.02 | 67.80 | -0.22 |
| 55+80 | 71.00 | 68.08 | 67.80 | -0.28 |
| 55+90 | 70.97 | 68.15 | 67.81 | -0.34 |
| 56+00 | 70.94 | 68.21 | 67.81 | -0.40 |
| 56+10 | 70.91 | 68.27 | 67.81 | -0.46 |
| 56+20 | 70.92 | 68.32 | 67.82 | -0.50 |
| 56+30 | 71.00 | 68.15 | 67.82 | -0.33 |
| 56+40 | 71.15 | 68.32 | 67.83 | -0.49 |
| 56+50 | 71.30 | 68.31 | 67.84 | -0.47 |
| 56+60 | 71.45 | 68.30 | 67.85 | -0.45 |
| 56+70 | 71.60 | 68.28 | 67.86 | -0.42 |
| 56+80 | 71.76 | 68.27 | 67.87 | -0.40 |
| 56+90 | 71.91 | 68.25 | 67.88 | -0.38 |
| 57+00 | 72.06 | 68.24 | 67.89 | -0.35 |
| 57+10 | 72.21 | 68.23 | 67.90 | -0.33 |
| 57+20 | 72.37 | 68.21 | 67.90 | -0.31 |
| 57+30 | 72.46 | 68.20 | 67.91 | -0.28 |
| 57+40 | 72.53 | 68.19 | 67.92 | -0.26 |
| 57+50 | 72.60 | 68.18 | 67.93 | -0.24 |

| | |
|---|---|
| GRUNTAS | Iki 1,2 m priesmėlis, giliau sunkus priemolis |
| ŠLAITŲ IR DUGNO STIPRINIMAS PROJEKTUOJAMAS (ESAMAS) | |
| ESAMOS DEFORMACIJOS | |
| PROJEKTUOJAMI DARBAI | |

| GP - 24 - TDP - 19 - B.2 | Lapas | Lapų | Laida |
|---|---|---|---|
| | 25 | 46 | 0 |

| |
|---|
| Šlaitai stabilūs, apauge žoline augmenyja, dugne sąnašos (Nestiprinama) |
| Dugne sąnašos ir aukštastiebė žolinė augmenija |
| Pavalyti griovio dugną nuo sąnašų |

| | Lapas | Lapų | Laida |
|---|---|---|---|
| GP - 24 - TDP - 19 - B.2 | 25 | 46 | 0 |

| | Lapas | Lapų | Laida |
|---|---|---|---|
| GP - 24 - TDP - 19 - B.2 | 26 | 46 | 0 |

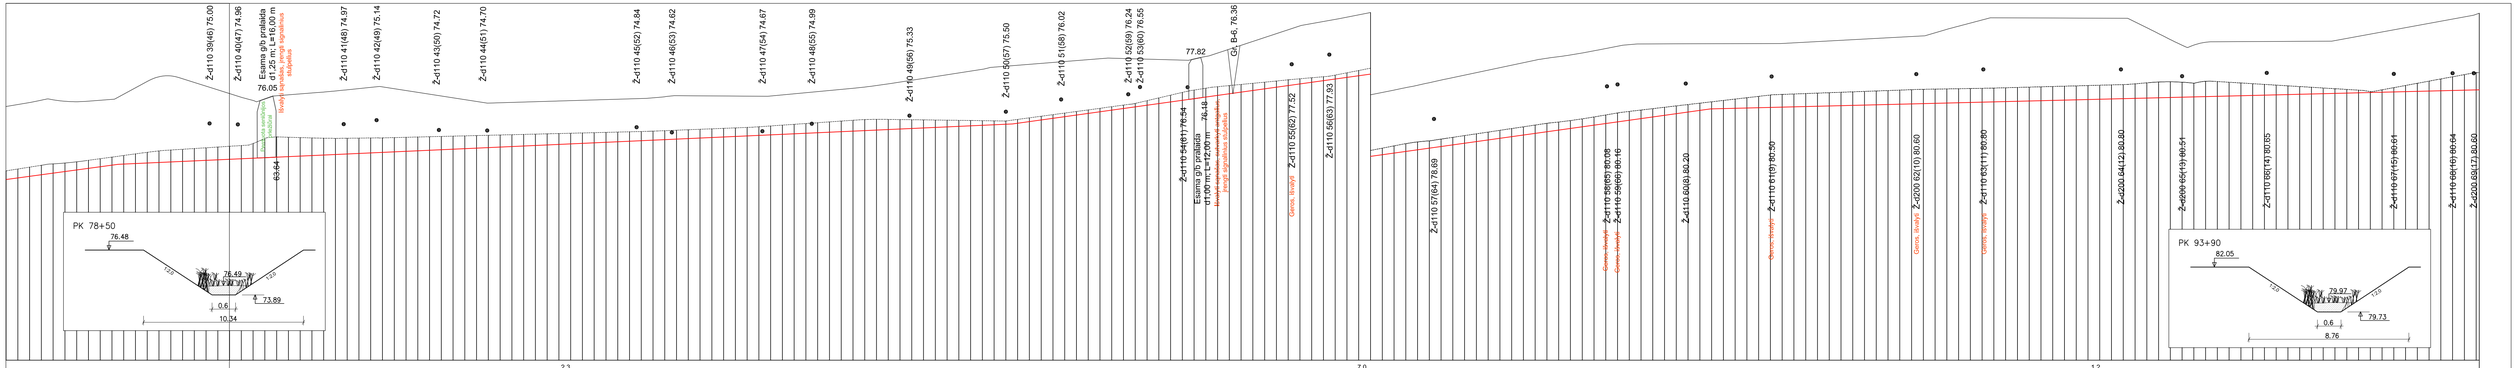
Z-0110 39(46) 75.00
Z-0110 40(47) 74.98
Esarma g/b prefabrik
dł.25 m, L=16.00 m
Ikrdy wchodzą pomiędzy kapitelami
76.05
63.64
Z-0110 41(48) 74.97
Z-0110 42(49) 75.14
Z-0110 43(50) 74.72
Z-0110 44(51) 74.70
Z-0110 45(52) 74.84
Z-0110 46(53) 74.62
Z-0110 47(54) 74.67
Z-0110 48(55) 74.99
Z-0110 49(56) 75.33
Z-0110 50(57) 75.50
Z-0110 51(58) 76.02
Z-0110 52(59) 76.24
Z-0110 53(60) 76.55
77.82
Z-0110 54(61) 76.54
Esarma g/b prefabrik
dł.100 m, L=12.00 m
76.48
Ikrdy wchodzą pomiędzy kapitelami
Z-0110 55(62) 77.52
Gk, B=6, 76.36
Z-0110 56(63) 77.63
Z-0110 57(64) 78.69
Z-0110 58(65) 80.08
Z-0110 59(66) 80.16
Z-0110 60(67) 80.20
Z-0110 61(68) 80.50
Z-0200 62(10) 80.60
Z-0110 63(11) 80.80
Z-0200 64(12) 80.80
Z-0200 65(13) 80.51
Z-0110 66(14) 80.03
Z-0110 67(15) 80.61
Z-0110 68(16) 80.64
Z-0200 69(17) 80.60
PK 78+50
76.48
76.49
73.89
0.6
10.34
1:2.5
1:2.5
PK 93+90
82.05
79.97
79.73
0.6
8.76
1:2.5
1:2.5
2.3
760.5
7.0
593.3
1.2
653.7

# Gr. Nr. 1 (2)

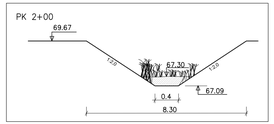


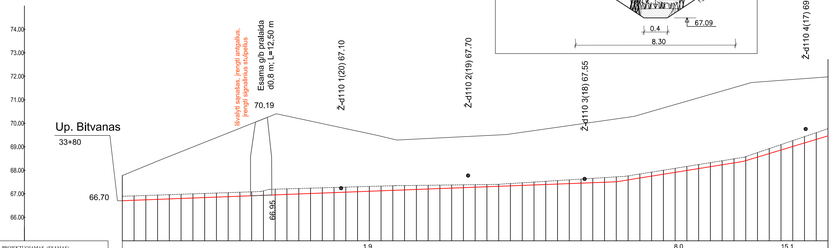


| | |
|---|---|
| DUGNO NUOLYDIS (proc.) PROJEKTUOJAMAS (ESAMAS) ATSTUMAS (m) | |
| ŠLAITŲ KOEF., IR DUGNO PLOTIS PROJEKTUOJAMAS (ESAMAS) ATSTUMAS (m) | |
| PIKETAI | |
| ŽEMĖS PAVIRŠIAUS ALTITUDĖS (m) | |
| ESAMOS GRIOVIO DUGNO ALTITUDĖS (m) | |
| PROJEKTUOJAMOS GRIOVIO DUGNO ALTITUDĖS (m) | |
| KASAMŲ SĄNAŠŲ ARBA GRUNTO STORIS (m) | |
| GRUNTAS | Vidutinis priemolis |
| ŠLAITŲ IR DUGNO STIPRINIMAS PROJEKTUOJAMAS (ESAMAS) | Šlaitai stabilūs, apaugę žoline augmenyja, dugne sąnašos (Nestiprinama) |
| ESAMOS DEFORMACIJOS | Dugne sąnašos ir aukštastiebė žolinė augmenija |
| PROJEKTUOJAMI DARBAI | Pavalyti griovio dugną nuo sąnašu |

# Gr. B-11 (Usvalka)

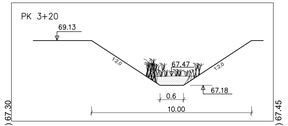


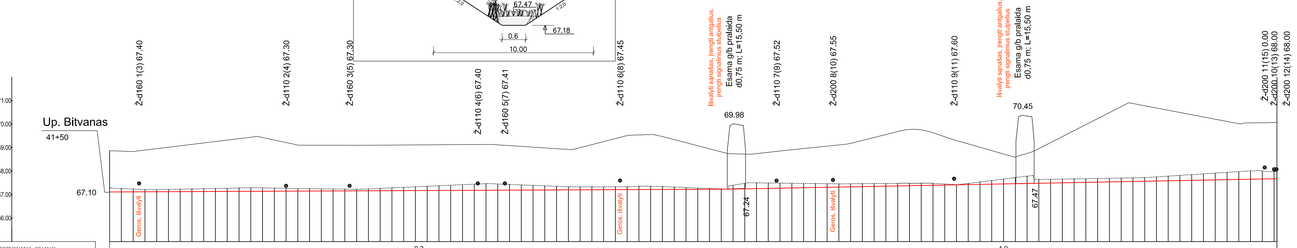


| | |
|---|---|
| DUGNO NUOLYDIS (proc.) PROJEKTUOJAMAS (ESAMAS) ATSTUMAS (m) | |
| ŠLAITŲ KOEF., IR DUGNO PLOTIS PROJEKTUOJAMAS (ESAMAS) ATSTUMAS (m) | |
| PIKETAI | |
| ŽEMĖS PAVIRŠIAUS ALTITUDĖS (m) | |
| ESAMOS GRIOVIO DUGNO ALTITUDĖS (m) | |
| PROJEKTUOJAMOS GRIOVIO DUGNO ALTITUDĖS (m) | |
| KASAMŲ SĄNAŠŲ ARBA GRUNTO STORIS (m) | |
| GRUNTAS | Priemolis |
| ŠLAITŲ IR DUGNO STIPRINIMAS PROJEKTUOJAMAS (ESAMAS) | Šlaitai stabilūs, apaugę žoline augmenyja, dugne sąnašos (Nestiprinama) |
| ESAMOS DEFORMACIJOS | Dugne sąnašos ir aukštastiebė žolinė augmenija |
| PROJEKTUOJAMI DARBAI | Pavalyti griovio dugną nuo sąnašu |

# Gr. Nr. 2 (2)

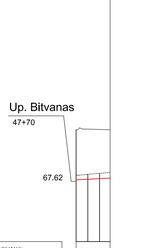


| | |
|---|---|
| DUGNO NUOLYDIS (proc.) PROJEKTUOJAMAS (ESAMAS) ATSTUMAS (m) | |
| ŠLAITŲ KOEF., IR DUGNO PLOTIS PROJEKTUOJAMAS (ESAMAS) ATSTUMAS (m) | |
| PIKETAI | |
| ŽEMĖS PAVIRŠIAUS ALTITUDĖS (m) | |
| ESAMOS GRIOVIO DUGNO ALTITUDĖS (m) | |
| PROJEKTUOJAMOS GRIOVIO DUGNO ALTITUDĖS (m) | |
| KASAMŲ SĄNAŠŲ ARBA GRUNTO STORIS (m) | |
| GRUNTAS | |
| ŠLAITŲ IR DUGNO STIPRINIMAS PROJEKTUOJAMAS (ESAMAS) | |
| ESAMOS DEFORMACIJOS | |
| PROJEKTUOJAMI DARBAI | |

# Gr. Nr. 2 (2)

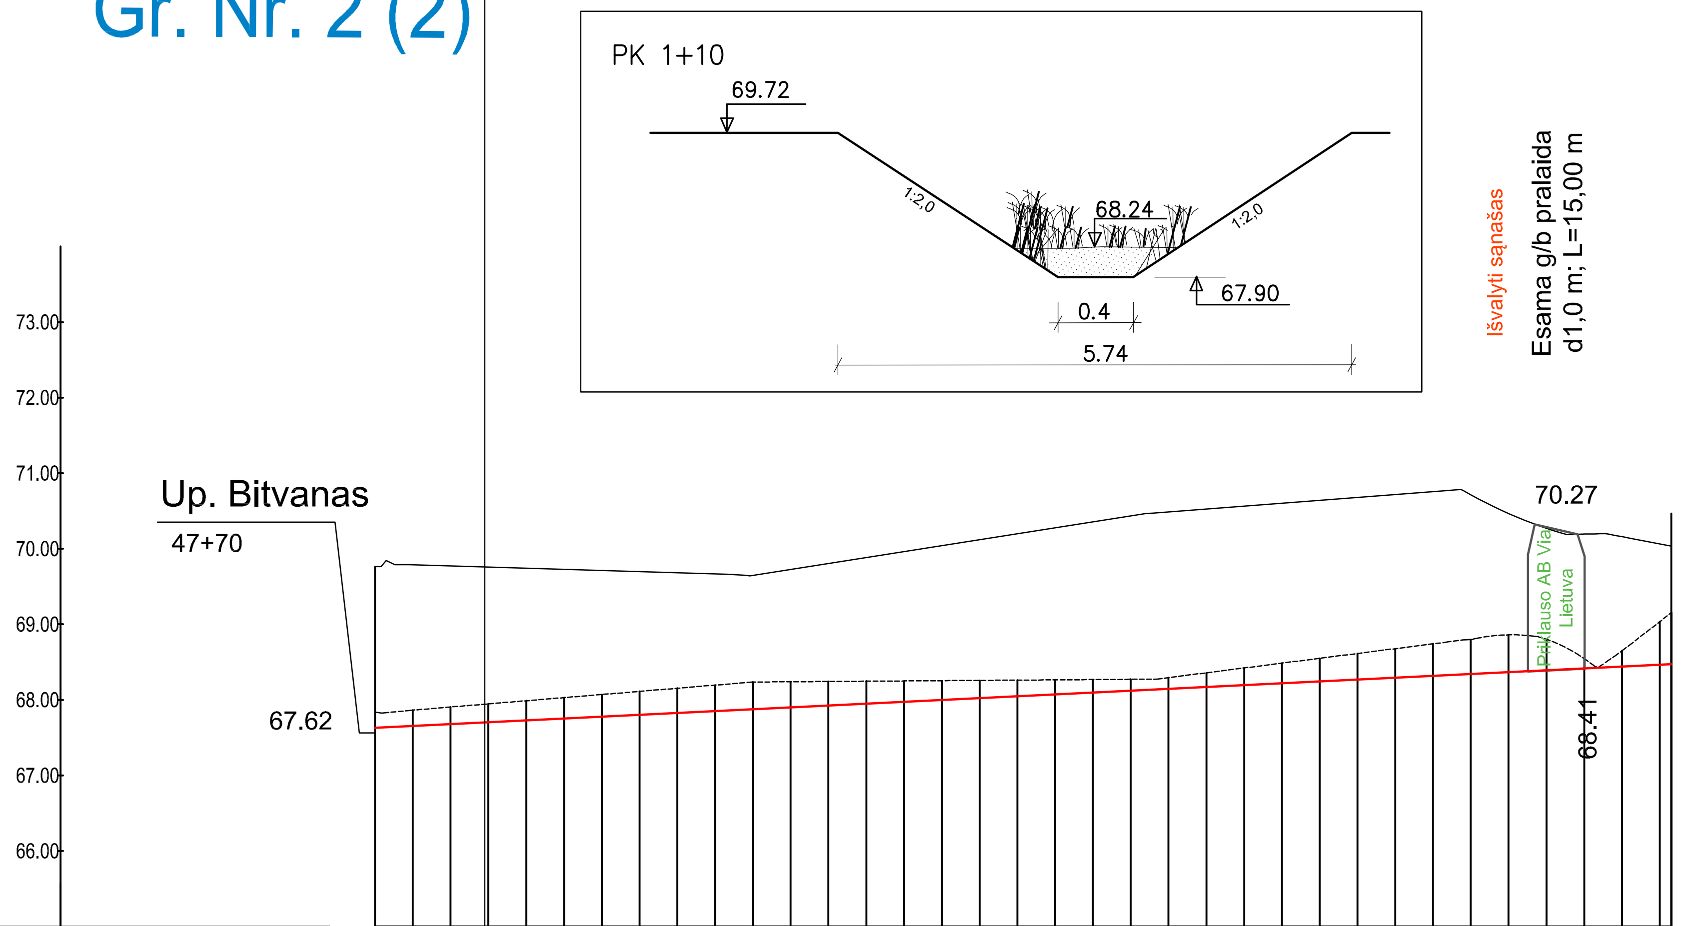


| | |
|---|---|
| DUGNO NUOLYDIS (prom.) PROJEKTUOJAMAS (ESAMAS) | 2.5 |
| ATSTUMAS (m) | 343.0 |
| ŠLAITŲ KOEF., IR DUGNO PLOTIS PROJEKTUOJAMAS (ESAMAS) | m=2.0; b=0.4 |
| ATSTUMAS (m) | |

| PIKETAI | ŽEMĖS PAVIRŠIAUS ALTITUDĖS (m) | ESAMOS GRIOVIO DUGNO ALTITUDĖS (m) | PROJEKTUOJAMOS GRIOVIO DUGNO ALTITUDĖS (m) | KASAMŲ SĄNAŠŲ ARBA GRUNTO STORIS (m) |
|---|---|---|---|---|
| 0+10 | 69.79 | 67.86 | 67.65 | -0.21 |
| 0+20 | 69.77 | 67.91 | 67.68 | -0.23 |
| 0+30 | 69.76 | 67.95 | 67.70 | -0.24 |
| 0+40 | 69.74 | 67.99 | 67.73 | -0.26 |
| 0+50 | 69.73 | 68.03 | 67.75 | -0.28 |
| 0+60 | 69.71 | 68.07 | 67.78 | -0.29 |
| 0+70 | 69.70 | 68.11 | 67.80 | -0.31 |
| 0+80 | 69.68 | 68.15 | 67.83 | -0.33 |
| 0+90 | 69.67 | 68.19 | 67.85 | -0.34 |
| 1+00 | 69.65 | 68.24 | 67.87 | -0.36 |
| 1+10 | 69.72 | 68.24 | 67.90 | -0.34 |
| 1+20 | 69.80 | 68.24 | 67.92 | -0.32 |
| 1+30 | 69.88 | 68.25 | 67.95 | -0.30 |
| 1+40 | 69.96 | 68.25 | 67.97 | -0.28 |
| 1+50 | 70.04 | 68.25 | 68.00 | -0.26 |
| 1+60 | 70.12 | 68.26 | 68.02 | -0.24 |
| 1+70 | 70.20 | 68.26 | 68.05 | -0.21 |
| 1+80 | 70.28 | 68.26 | 68.07 | -0.19 |
| 1+90 | 70.36 | 68.27 | 68.10 | -0.17 |
| 2+00 | 70.43 | 68.27 | 68.12 | -0.15 |
| 2+10 | 70.49 | 68.29 | 68.14 | -0.15 |
| 2+20 | 70.52 | 68.36 | 68.17 | -0.19 |
| 2+30 | 70.56 | 68.42 | 68.19 | -0.23 |
| 2+40 | 70.60 | 68.49 | 68.22 | -0.27 |
| 2+50 | 70.64 | 68.55 | 68.24 | -0.31 |
| 2+60 | 70.68 | 68.61 | 68.27 | -0.35 |
| 2+70 | 70.72 | 68.68 | 68.29 | -0.39 |
| 2+80 | 70.76 | 68.74 | 68.32 | -0.43 |
| 2+90 | 70.71 | 68.80 | 68.34 | -0.46 |
| 3+00 | 70.47 | 68.86 | 68.36 | -0.50 |
| 3+10 | 70.27 | 68.80 | 68.39 | -0.41 |
| 3+20 | 70.19 | 68.55 | 68.41 | -0.13 |
| 3+30 | 70.16 | 68.65 | 68.44 | -0.21 |
| 3+40 | 70.06 | 69.03 | 68.46 | -0.57 |

| | |
|---|---|
| GRUNTAS | Vidutinis priemolis |
| ŠLAITŲ IR DUGNO STIPRINIMAS PROJEKTUOJAMAS (ESAMAS) | Šlaitai stabilūs, apauge žoline augmenyja, dugne sąnašos (Nestiprinama) |
| ESAMOS DEFORMACIJOS | Dugne sąnašos ir aukštastiebė žolinė augmenija |
| PROJEKTUOJAMI DARBAI | Pavalyti griovio dugną nuo sąnašų |

# Gr. B-3

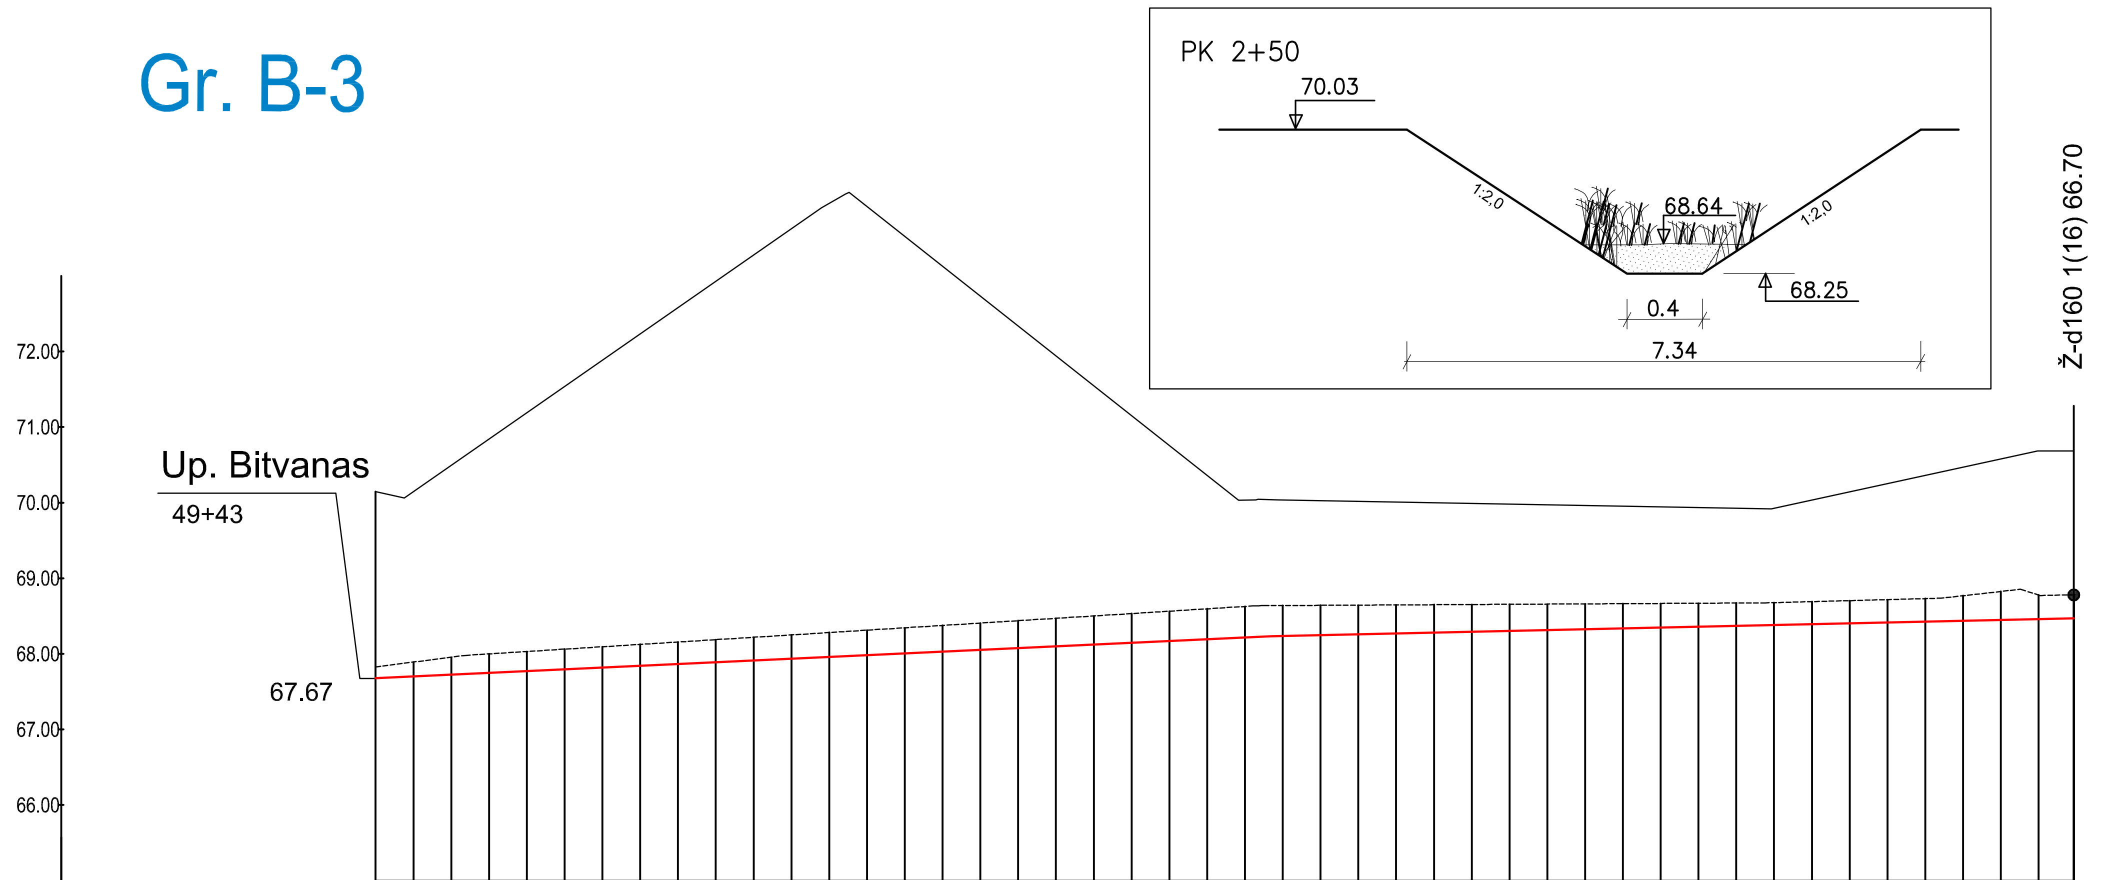


| | | |
|---|---|---|
| DUGNO NUOLYDIS (prom.) PROJEKTUOJAMAS (ESAMAS) | 2.3 | 1.1 |
| ATSTUMAS (m) | 237.0 | 212.3 |
| ŠLAITŲ KOEF., IR DUGNO PLOTIS PROJEKTUOJAMAS (ESAMAS) | m=2.0; b=0.4 | |
| ATSTUMAS (m) | | |

| PIKETAI | ŽEMĖS PAVIRŠIAUS ALTITUDĖS (m) | ESAMOS GRIOVIO DUGNO ALTITUDĖS (m) | PROJEKTUOJAMOS GRIOVIO DUGNO ALTITUDĖS (m) | KASAMŲ SĄNAŠŲ ARBA GRUNTO STORIS (m) |
|---|---|---|---|---|
| 0+10 | 70.15 | 67.89 | 67.70 | -0.19 |
| 0+20 | 70.49 | 67.96 | 67.73 | -0.23 |
| 0+30 | 70.84 | 68.00 | 67.75 | -0.25 |
| 0+40 | 71.19 | 68.03 | 67.77 | -0.26 |
| 0+50 | 71.54 | 68.06 | 67.80 | -0.27 |
| 0+60 | 71.89 | 68.09 | 67.82 | -0.27 |
| 0+70 | 72.23 | 68.13 | 67.84 | -0.28 |
| 0+80 | 72.58 | 68.16 | 67.87 | -0.29 |
| 0+90 | 72.93 | 68.19 | 67.89 | -0.30 |
| 1+00 | 73.28 | 68.22 | 67.91 | -0.31 |
| 1+10 | 73.62 | 68.25 | 67.94 | -0.31 |
| 1+20 | 73.96 | 68.28 | 67.96 | -0.32 |
| 1+30 | 73.92 | 68.31 | 67.98 | -0.33 |
| 1+40 | 73.52 | 68.34 | 68.01 | -0.34 |
| 1+50 | 73.13 | 68.38 | 68.03 | -0.35 |
| 1+60 | 72.73 | 68.41 | 68.05 | -0.35 |
| 1+70 | 72.34 | 68.44 | 68.08 | -0.36 |
| 1+80 | 71.94 | 68.47 | 68.10 | -0.37 |
| 1+90 | 71.55 | 68.50 | 68.12 | -0.38 |
| 2+00 | 71.15 | 68.53 | 68.15 | -0.39 |
| 2+10 | 70.76 | 68.56 | 68.17 | -0.39 |
| 2+20 | 70.36 | 68.60 | 68.19 | -0.40 |
| 2+30 | 70.03 | 68.63 | 68.22 | -0.41 |
| 2+40 | 70.03 | 68.64 | 68.24 | -0.40 |
| 2+50 | 70.03 | 68.64 | 68.25 | -0.39 |
| 2+60 | 70.02 | 68.64 | 68.26 | -0.38 |
| 2+70 | 70.01 | 68.65 | 68.27 | -0.38 |
| 2+80 | 70.00 | 68.65 | 68.28 | -0.37 |
| 2+90 | 69.99 | 68.65 | 68.29 | -0.36 |
| 3+00 | 69.98 | 68.66 | 68.30 | -0.35 |
| 3+10 | 69.97 | 68.66 | 68.32 | -0.34 |
| 3+20 | 69.96 | 68.66 | 68.33 | -0.33 |
| 3+30 | 69.95 | 68.66 | 68.34 | -0.33 |
| 3+40 | 69.95 | 68.67 | 68.35 | -0.32 |
| 3+50 | 69.94 | 68.67 | 68.36 | -0.31 |
| 3+60 | 69.93 | 68.67 | 68.37 | -0.30 |
| 3+70 | 69.93 | 68.68 | 68.38 | -0.30 |
| 3+80 | 70.04 | 68.69 | 68.39 | -0.30 |
| 3+90 | 70.14 | 68.70 | 68.40 | -0.30 |
| 4+00 | 70.25 | 68.72 | 68.42 | -0.30 |
| 4+10 | 70.36 | 68.73 | 68.43 | -0.30 |
| 4+20 | 70.47 | 68.77 | 68.44 | -0.33 |
| 4+30 | 70.58 | 68.83 | 68.45 | -0.38 |
| 4+40 | 70.68 | 68.78 | 68.46 | -0.32 |

| | |
|---|---|
| GRUNTAS | Iki 0,2 m priesmėlis, giliau priemolis |
| ŠLAITŲ IR DUGNO STIPRINIMAS PROJEKTUOJAMAS (ESAMAS) | Šlaitai stabilūs, apauge žoline augmenyja, dugne sąnašos (Nestiprinama) |
| ESAMOS DEFORMACIJOS | Dugne sąnašos ir aukštastiebė žolinė augmenija |
| PROJEKTUOJAMI DARBAI | Pavalyti griovio dugną nuo sąnašų |

# Gr. B-5

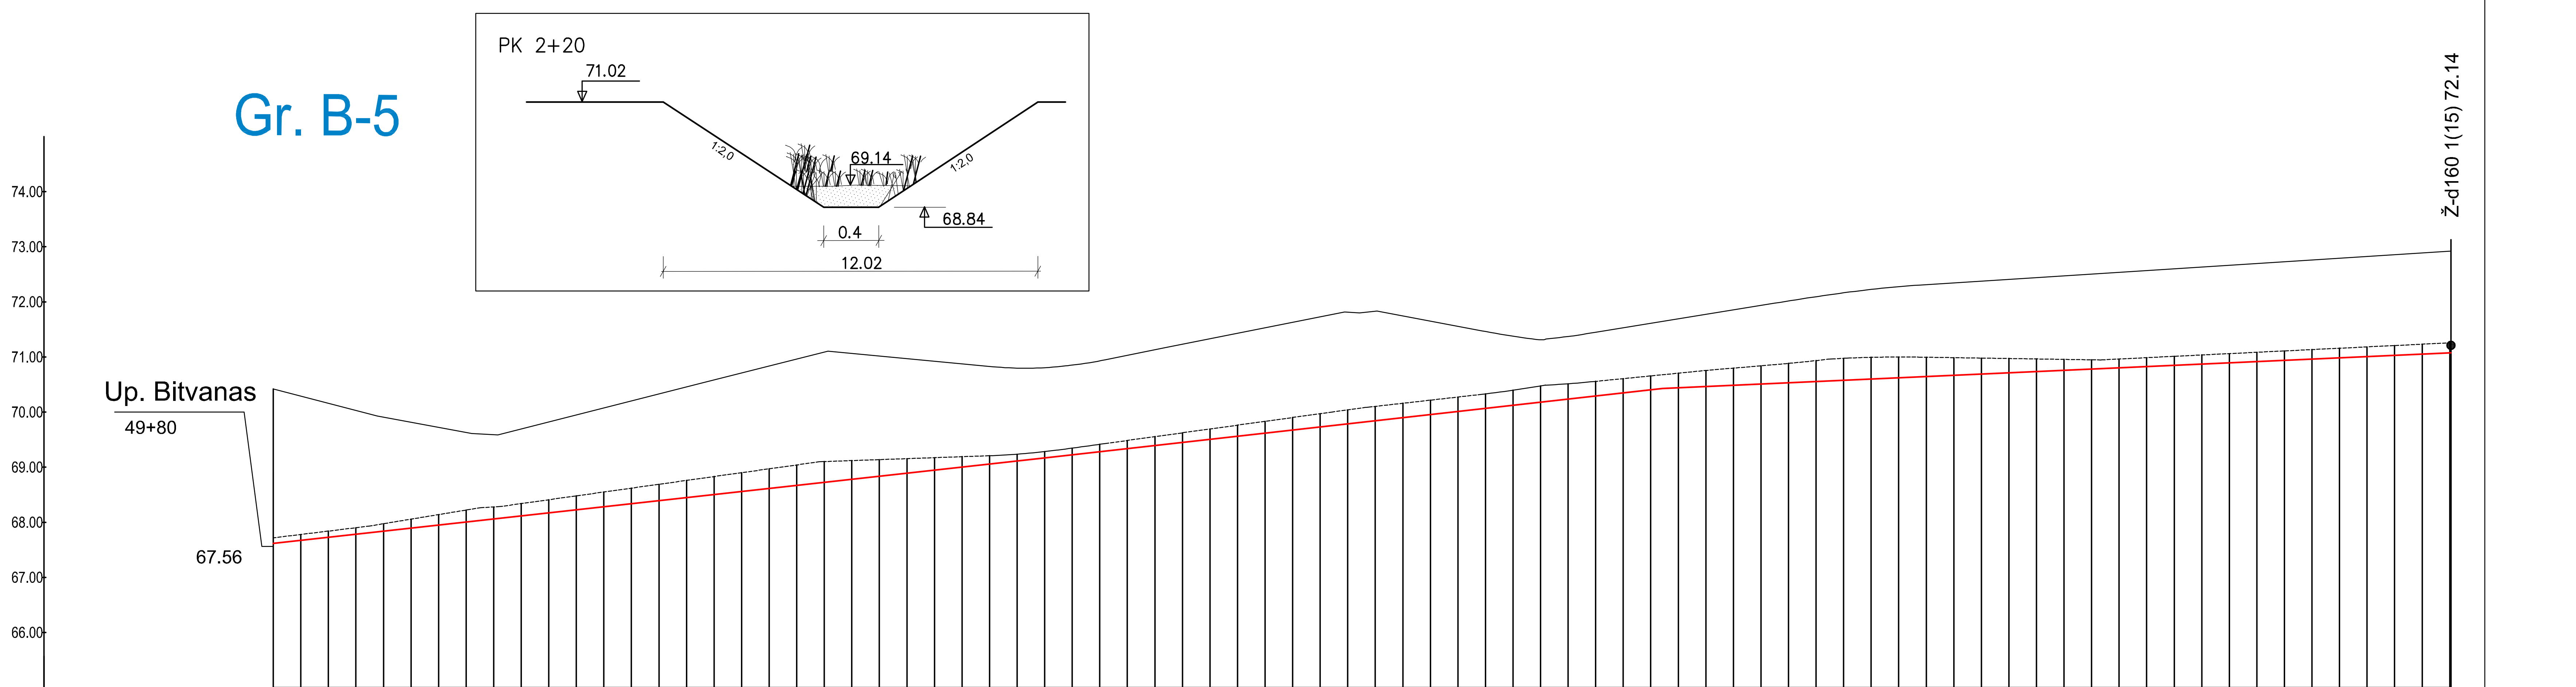


| | | | |
|---|---|---|---|
| DUGNO NUOLYDIS (prom.) PROJEKTUOJAMAS (ESAMAS) | 5.5 | 5.6 | 2.3 |
| ATSTUMAS (m) | 278.2 | 226.0 | 286.2 |
| ŠLAITŲ KOEF., IR DUGNO PLOTIS PROJEKTUOJAMAS (ESAMAS) | m=2.0; b=0.4 | | |
| ATSTUMAS (m) | | | |

| PIKETAI | ŽEMĖS PAVIRŠIAUS ALTITUDĖS (m) | ESAMOS GRIOVIO DUGNO ALTITUDĖS (m) | PROJEKTUOJAMOS GRIOVIO DUGNO ALTITUDĖS (m) | KASAMŲ SĄNAŠŲ ARBA GRUNTO STORIS (m) |
|---|---|---|---|---|
| 0+10 | 70.29 | 67.78 | 67.67 | -0.11 |
| 0+20 | 70.16 | 67.84 | 67.73 | -0.11 |
| 0+30 | 70.03 | 67.90 | 67.78 | -0.12 |
| 0+40 | 69.91 | 67.97 | 67.84 | -0.13 |
| 0+50 | 69.81 | 68.06 | 67.89 | -0.16 |
| 0+60 | 69.72 | 68.14 | 67.95 | -0.19 |
| 0+70 | 69.63 | 68.22 | 68.01 | -0.22 |
| 0+80 | 69.59 | 68.28 | 68.06 | -0.22 |
| 0+90 | 69.69 | 68.34 | 68.12 | -0.22 |
| 1+00 | 69.82 | 68.41 | 68.17 | -0.24 |
| 1+10 | 69.95 | 68.48 | 68.23 | -0.25 |
| 1+20 | 70.07 | 68.55 | 68.28 | -0.27 |
| 1+30 | 70.20 | 68.62 | 68.34 | -0.28 |
| 1+40 | 70.33 | 68.69 | 68.39 | -0.30 |
| 1+50 | 70.46 | 68.76 | 68.45 | -0.31 |
| 1+60 | 70.58 | 68.83 | 68.50 | -0.33 |
| 1+70 | 70.71 | 68.90 | 68.56 | -0.34 |
| 1+80 | 70.84 | 68.97 | 68.62 | -0.36 |
| 1+90 | 70.96 | 69.04 | 68.67 | -0.37 |
| 2+00 | 71.09 | 69.10 | 68.73 | -0.38 |
| 2+10 | 71.07 | 69.12 | 68.78 | -0.34 |
| 2+20 | 71.02 | 69.14 | 68.84 | -0.30 |
| 2+30 | 70.97 | 69.15 | 68.89 | -0.26 |
| 2+40 | 70.92 | 69.17 | 68.95 | -0.22 |
| 2+50 | 70.88 | 69.19 | 69.00 | -0.19 |
| 2+60 | 70.83 | 69.21 | 69.06 | -0.15 |
| 2+70 | 70.80 | 69.24 | 69.11 | -0.12 |
| 2+80 | 70.81 | 69.28 | 69.17 | -0.11 |
| 2+90 | 70.85 | 69.35 | 69.23 | -0.12 |
| 3+00 | 70.93 | 69.42 | 69.28 | -0.13 |
| 3+10 | 71.03 | 69.48 | 69.34 | -0.15 |
| 3+20 | 71.13 | 69.55 | 69.39 | -0.16 |
| 3+30 | 71.23 | 69.62 | 69.45 | -0.17 |
| 3+40 | 71.33 | 69.69 | 69.51 | -0.19 |
| 3+50 | 71.43 | 69.76 | 69.56 | -0.20 |
| 3+60 | 71.53 | 69.83 | 69.62 | -0.21 |
| 3+70 | 71.63 | 69.90 | 69.67 | -0.23 |
| 3+80 | 71.73 | 69.97 | 69.73 | -0.24 |
| 3+90 | 71.81 | 70.04 | 69.79 | -0.25 |
| 4+00 | 71.83 | 70.10 | 69.84 | -0.26 |
| 4+10 | 71.74 | 70.16 | 69.90 | -0.26 |
| 4+20 | 71.65 | 70.22 | 69.95 | -0.26 |
| 4+30 | 71.56 | 70.27 | 70.01 | -0.26 |
| 4+40 | 71.46 | 70.33 | 70.07 | -0.26 |
| 4+50 | 71.38 | 70.40 | 70.12 | -0.27 |
| 4+60 | 71.31 | 70.48 | 70.18 | -0.30 |
| 4+70 | 71.37 | 70.51 | 70.24 | -0.28 |
| 4+80 | 71.45 | 70.56 | 70.29 | -0.27 |
| 4+90 | 71.53 | 70.61 | 70.35 | -0.26 |
| 5+00 | 71.61 | 70.66 | 70.40 | -0.25 |
| 5+10 | 71.69 | 70.71 | 70.44 | -0.27 |
| 5+20 | 71.77 | 70.76 | 70.46 | -0.29 |
| 5+30 | 71.85 | 70.80 | 70.49 | -0.31 |
| 5+40 | 71.94 | 70.84 | 70.51 | -0.33 |
| 5+50 | 72.02 | 70.88 | 70.53 | -0.35 |
| 5+60 | 72.09 | 70.93 | 70.55 | -0.38 |
| 5+70 | 72.16 | 70.98 | 70.58 | -0.40 |
| 5+80 | 72.23 | 70.99 | 70.60 | -0.39 |
| 5+90 | 72.28 | 71.00 | 70.62 | -0.38 |
| 6+00 | 72.31 | 71.00 | 70.64 | -0.35 |
| 6+10 | 72.35 | 70.99 | 70.67 | -0.32 |
| 6+20 | 72.38 | 70.98 | 70.69 | -0.29 |
| 6+30 | 72.41 | 70.97 | 70.71 | -0.26 |
| 6+40 | 72.44 | 70.96 | 70.74 | -0.23 |
| 6+50 | 72.47 | 70.96 | 70.76 | -0.20 |
| 6+60 | 72.50 | 70.95 | 70.78 | -0.17 |
| 6+70 | 72.54 | 70.96 | 70.80 | -0.16 |
| 6+80 | 72.57 | 70.99 | 70.83 | -0.16 |
| 6+90 | 72.60 | 71.01 | 70.85 | -0.16 |
| 7+00 | 72.63 | 71.04 | 70.87 | -0.16 |
| 7+10 | 72.66 | 71.06 | 70.89 | -0.17 |
| 7+20 | 72.70 | 71.09 | 70.92 | -0.17 |
| 7+30 | 72.73 | 71.11 | 70.94 | -0.17 |
| 7+40 | 72.76 | 71.13 | 70.96 | -0.17 |
| 7+50 | 72.79 | 71.16 | 70.99 | -0.17 |
| 7+60 | 72.82 | 71.18 | 71.01 | -0.18 |
| 7+70 | 72.86 | 71.21 | 71.03 | -0.18 |
| 7+80 | 72.89 | 71.23 | 71.05 | -0.18 |
| 7+90 | 72.92 | 71.26 | 71.08 | -0.18 |

| | |
|---|---|
| GRUNTAS | Vidutinis priemolis |
| ŠLAITŲ IR DUGNO STIPRINIMAS PROJEKTUOJAMAS (ESAMAS) | Šlaitai stabilūs, apauge žoline augmenyja, dugne sąnašos (Nestiprinama) |
| ESAMOS DEFORMACIJOS | Dugne sąnašos ir aukštastiebė žolinė augmenija |
| PROJEKTUOJAMI DARBAI | Pavalyti griovio dugną nuo sąnašų |

# Gr. B-7

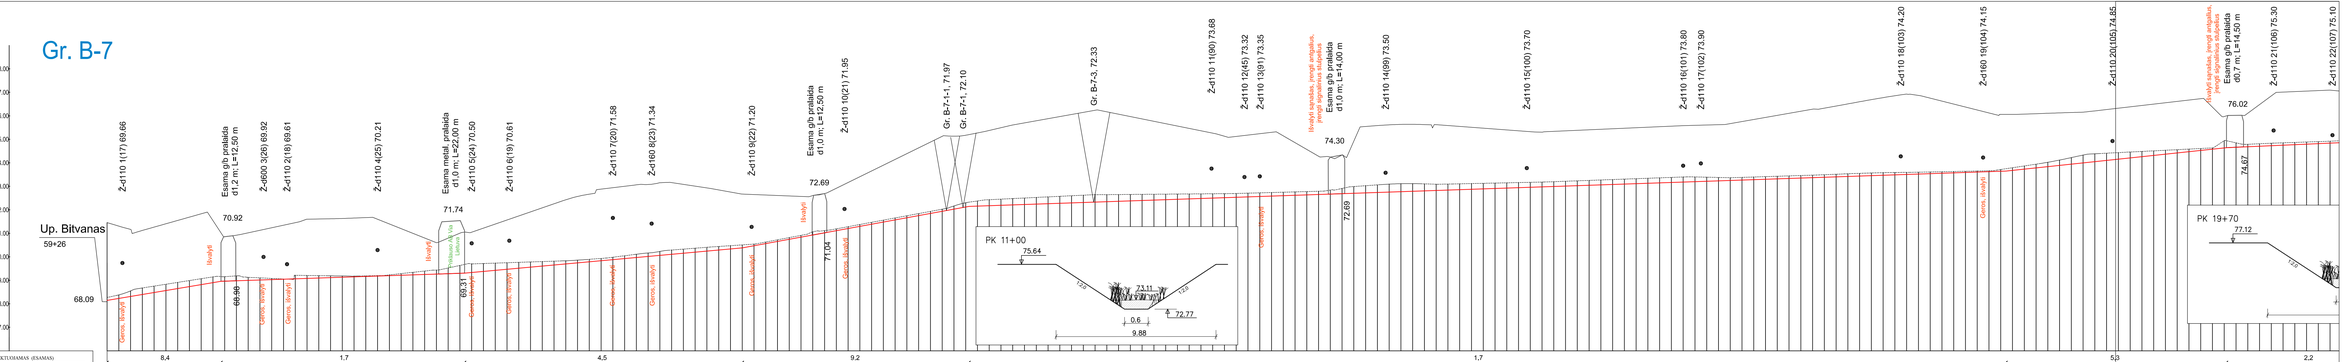


DUGNO NUOLYDIS (proc.) PROJEKTUOJAMAS (ESAMAS) ATSITUMAS (m)

ŠLAITŲ KOEF., IR DUGNO PLOTIS PROJEKTUOJAMAS (ESAMAS) ATSITUMAS (m)

PIKETAI

ŽEMĖS PAVIRŠIAUS ALTITUDĖS (m)

ESAMOS GRIOVIO DUGNO ALTITUDĖS (m)

PROJEKTUOJAMOS GRIOVIO DUGNO ALTITUDĖS (m)

KASAMŲJŲ SĄNAŠŲ ARBA GRUNTO STORIS (m)

GRUNTAS

ŠLAITŲ IR DUGNO STIPRINIMAS PROJEKTUOJAMAS (ESAMAS)

ESAMOS DEFORMACIJOS

PROJEKTUOJAMI DARBAI

| | |
|---|---|
| Iki 1,0 m priesmėlis, giliau sunkus priemolis su akmenukais | Sunkus priemolis su akmenukais |
| Šlaitai stabilūs, apauge žoline augmenyja, dugne sąnašos (Nestiprinama) | |
| Dugne sąnašos ir aukštastiebė žolinė augmenija | |
| Pavalyti griovio dugną nuo sąnašu | |

GP - 24 - TDP - 19 - B.2

| Lapai | Lapų | Laida |
|---|---|---|
| 30 | 46 | 0 |

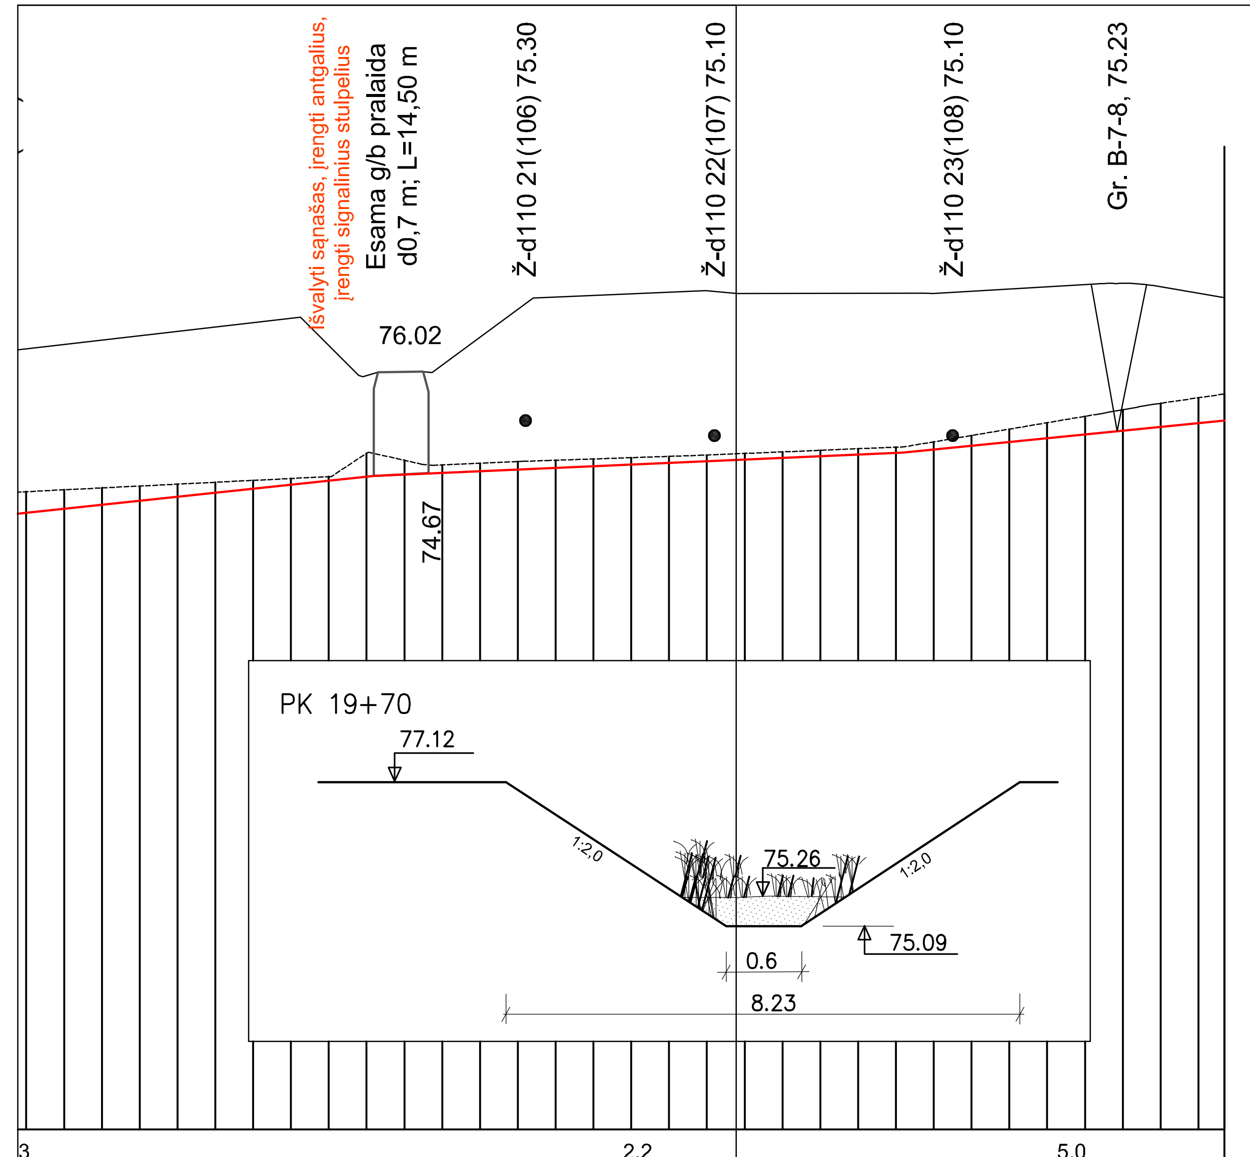


# Gr. B-2

# Gr. B-4

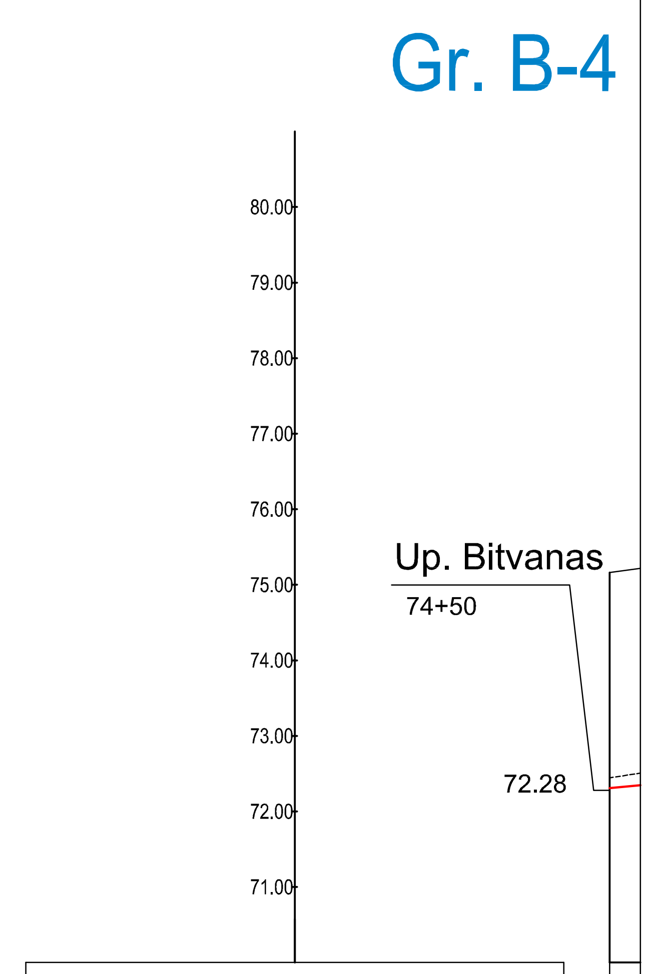


| | |
|---|---|
| DUGNO NUOLYDIS (prom.) PROJEKTUOJAMAS (ESAMAS) / ATSTUMAS (m) | 3 / 7.5; 2.2 / 140.0; 5.0 / 85.0 |
| ŠLAITŲ KOEF., IR DUGNO PLOTIS PROJEKTUOJAMAS (ESAMAS) / ATSTUMAS (m) | |

| PIKETAI | ŽEMĖS PAVIRŠIAUS ALTITUDĖS (m) | ESAMOS GRIOVIO DUGNO ALTITUDĖS (m) | PROJEKTUOJAMOS GRIOVIO DUGNO ALTITUDĖS (m) | KASAMŲ SĄNAŠŲ ARBA GRUNTO STORIS (m) |
|---|---|---|---|---|
| 17+10 | 76.32 | 74.43 | 74.16 | -0.28 |
| 17+20 | 76.38 | 74.46 | 74.21 | -0.25 |
| 17+30 | 76.44 | 74.48 | 74.26 | -0.22 |
| 17+40 | 76.50 | 74.51 | 74.32 | -0.19 |
| 17+50 | 76.56 | 74.53 | 74.37 | -0.17 |
| 17+60 | 76.61 | 74.56 | 74.42 | -0.14 |
| 17+70 | 76.67 | 74.58 | 74.48 | -0.11 |
| 17+80 | 76.73 | 74.61 | 74.53 | -0.08 |
| 17+90 | 76.37 | 74.63 | 74.58 | -0.05 |
| 18+00 | 75.97 | 74.94 | 74.63 | -0.31 |
| 18+10 | 76.02 | 74.85 | 74.66 | -0.19 |
| 18+20 | 76.11 | 74.79 | 74.68 | -0.10 |
| 18+30 | 76.48 | 74.81 | 74.71 | -0.10 |
| 18+40 | 76.85 | 74.83 | 74.73 | -0.10 |
| 18+50 | 77.01 | 74.85 | 74.75 | -0.10 |
| 18+60 | 77.03 | 74.87 | 74.77 | -0.10 |
| 18+70 | 77.05 | 74.88 | 74.79 | -0.09 |
| 18+80 | 77.07 | 74.90 | 74.82 | -0.09 |
| 18+90 | 77.09 | 74.92 | 74.84 | -0.08 |
| 19+00 | 77.06 | 74.94 | 74.86 | -0.08 |
| 19+10 | 77.06 | 74.96 | 74.88 | -0.08 |
| 19+20 | 77.06 | 74.98 | 74.90 | -0.08 |
| 19+30 | 77.06 | 75.00 | 74.93 | -0.08 |
| 19+40 | 77.06 | 75.02 | 74.95 | -0.08 |
| 19+50 | 77.06 | 75.09 | 74.99 | -0.10 |
| 19+60 | 77.09 | 75.18 | 75.04 | -0.14 |
| 19+70 | 77.12 | 75.26 | 75.09 | -0.17 |
| 19+80 | 77.15 | 75.35 | 75.14 | -0.21 |
| 19+90 | 77.18 | 75.43 | 75.19 | -0.24 |
| 20+00 | 77.19 | 75.52 | 75.24 | -0.28 |
| 20+10 | 77.14 | 75.60 | 75.29 | -0.31 |
| 20+20 | 77.06 | 75.68 | 75.34 | -0.33 |

| | |
|---|---|
| DUGNO NUOLYDIS (prom.) PROJEKTUOJAMAS (ESAMAS) / ATSTUMAS (m) | 0.4 / 770.0; 0.8 / 533.0 |
| ŠLAITŲ KOEF., IR DUGNO PLOTIS PROJEKTUOJAMAS (ESAMAS) / ATSTUMAS (m) | m=2.0; b=0.6 |

| PIKETAI | ŽEMĖS PAVIRŠIAUS ALTITUDĖS (m) | ESAMOS GRIOVIO DUGNO ALTITUDĖS (m) | PROJEKTUOJAMOS GRIOVIO DUGNO ALTITUDĖS (m) | KASAMŲ SĄNAŠŲ ARBA GRUNTO STORIS (m) |
|---|---|---|---|---|
| 0+10 | 71.93 | 68.94 | 68.78 | -0.17 |
| 0+20 | 71.99 | 68.95 | 68.78 | -0.17 |
| 0+30 | 72.05 | 68.96 | 68.78 | -0.18 |
| 0+40 | 72.09 | 68.96 | 68.79 | -0.17 |
| 0+50 | 72.14 | 68.96 | 68.79 | -0.17 |
| 0+60 | 72.18 | 68.96 | 68.80 | -0.16 |
| 0+70 | 72.23 | 68.96 | 68.80 | -0.16 |
| 0+80 | 71.54 | 68.95 | 68.80 | -0.15 |
| 0+90 | 70.83 | 68.95 | 68.81 | -0.14 |
| 1+00 | 70.98 | 68.95 | 68.81 | -0.13 |
| 1+10 | 70.83 | 69.01 | 68.82 | -0.19 |
| 1+20 | 71.31 | 69.01 | 68.82 | -0.18 |
| 1+30 | 71.81 | 69.00 | 68.82 | -0.17 |
| 1+40 | 72.40 | 68.99 | 68.83 | -0.16 |
| 1+50 | 72.66 | 68.99 | 68.83 | -0.16 |
| 1+60 | 72.67 | 68.99 | 68.84 | -0.16 |
| 1+70 | 72.66 | 69.01 | 68.84 | -0.17 |
| 1+80 | 72.63 | 69.03 | 68.84 | -0.18 |
| 1+90 | 72.59 | 69.04 | 68.85 | -0.20 |
| 2+00 | 72.55 | 69.06 | 68.85 | -0.21 |
| 2+10 | 72.51 | 69.08 | 68.86 | -0.22 |
| 2+20 | 72.47 | 69.10 | 68.86 | -0.24 |
| 2+30 | 72.43 | 69.11 | 68.86 | -0.25 |
| 2+40 | 72.39 | 69.13 | 68.87 | -0.26 |
| 2+50 | 72.39 | 69.15 | 68.87 | -0.28 |
| 2+60 | 72.42 | 69.16 | 68.88 | -0.29 |
| 2+70 | 72.42 | 69.17 | 68.88 | -0.28 |
| 2+80 | 72.43 | 69.17 | 68.88 | -0.28 |
| 2+90 | 72.43 | 69.17 | 68.89 | -0.28 |
| 3+00 | 72.43 | 69.17 | 68.89 | -0.28 |
| 3+10 | 72.44 | 69.18 | 68.90 | -0.28 |
| 3+20 | 72.44 | 69.18 | 68.90 | -0.28 |
| 3+30 | 72.44 | 69.18 | 68.90 | -0.28 |
| 3+40 | 72.45 | 69.18 | 68.91 | -0.28 |
| 3+50 | 72.45 | 69.19 | 68.91 | -0.27 |
| 3+60 | 72.46 | 69.19 | 68.92 | -0.27 |
| 3+70 | 72.46 | 69.19 | 68.92 | -0.27 |
| 3+80 | 72.46 | 69.20 | 68.92 | -0.27 |
| 3+90 | 72.46 | 69.20 | 68.93 | -0.27 |
| 4+00 | 72.44 | 69.20 | 68.93 | -0.26 |
| 4+10 | 72.43 | 69.20 | 68.94 | -0.26 |
| 4+20 | 72.42 | 69.20 | 68.94 | -0.26 |
| 4+30 | 72.41 | 69.20 | 68.94 | -0.25 |
| 4+40 | 72.40 | 69.20 | 68.95 | -0.25 |
| 4+50 | 72.39 | 69.20 | 68.95 | -0.24 |
| 4+60 | 72.37 | 69.20 | 68.96 | -0.24 |
| 4+70 | 72.26 | 69.20 | 68.96 | -0.24 |
| 4+80 | 72.15 | 69.21 | 68.96 | -0.25 |
| 4+90 | 72.03 | 69.23 | 68.97 | -0.26 |
| 5+00 | 71.92 | 69.24 | 68.97 | -0.26 |
| 5+10 | 71.81 | 69.25 | 68.98 | -0.27 |
| 5+20 | 71.70 | 69.26 | 68.98 | -0.28 |
| 5+30 | 71.59 | 69.27 | 68.98 | -0.28 |
| 5+40 | 71.47 | 69.28 | 68.99 | -0.29 |
| 5+50 | 71.36 | 69.29 | 68.99 | -0.30 |
| 5+60 | 71.25 | 69.30 | 69.00 | -0.30 |
| 5+70 | 71.14 | 69.31 | 69.00 | -0.31 |
| 5+80 | 71.03 | 69.32 | 69.00 | -0.32 |
| 5+90 | 70.92 | 69.35 | 69.01 | -0.35 |
| 6+00 | 70.93 | 69.43 | 69.01 | -0.41 |
| 6+10 | 70.95 | 69.52 | 69.02 | -0.51 |
| 6+20 | 70.97 | 69.62 | 69.02 | -0.60 |
| 6+30 | 70.99 | 69.66 | 69.02 | -0.64 |
| 6+40 | 71.01 | 69.60 | 69.03 | -0.57 |
| 6+50 | 71.03 | 69.54 | 69.03 | -0.51 |
| 6+60 | 71.05 | 69.50 | 69.04 | -0.47 |
| 6+70 | 71.07 | 69.44 | 69.04 | -0.40 |
| 6+80 | 71.08 | 69.37 | 69.04 | -0.32 |
| 6+90 | 71.10 | 69.30 | 69.05 | -0.25 |
| 7+00 | 71.12 | 69.25 | 69.05 | -0.20 |
| 7+10 | 71.13 | 69.23 | 69.06 | -0.18 |
| 7+20 | 71.15 | 69.22 | 69.06 | -0.16 |
| 7+30 | 71.16 | 69.20 | 69.06 | -0.14 |
| 7+40 | 71.17 | 69.18 | 69.07 | -0.11 |
| 7+50 | 71.19 | 69.16 | 69.07 | -0.09 |
| 7+60 | 71.20 | 69.15 | 69.08 | -0.07 |
| 7+70 | 71.22 | 69.14 | 69.08 | -0.06 |
| 7+80 | 71.16 | 69.16 | 69.09 | -0.07 |
| 7+90 | 71.10 | 69.18 | 69.10 | -0.08 |
| 8+00 | 71.04 | 69.20 | 69.10 | -0.10 |
| 8+10 | 70.99 | 69.23 | 69.11 | -0.11 |
| 8+20 | 70.93 | 69.25 | 69.12 | -0.13 |
| 8+30 | 70.87 | 69.27 | 69.13 | -0.14 |
| 8+40 | 70.81 | 69.29 | 69.14 | -0.16 |
| 8+50 | 70.75 | 69.32 | 69.15 | -0.17 |
| 8+60 | 70.79 | 69.33 | 69.15 | -0.18 |
| 8+70 | 70.86 | 69.34 | 69.16 | -0.18 |
| 8+80 | 70.94 | 69.35 | 69.17 | -0.18 |
| 8+90 | 71.01 | 69.37 | 69.18 | -0.19 |
| 9+00 | 71.09 | 69.38 | 69.19 | -0.19 |
| 9+10 | 71.17 | 69.39 | 69.19 | -0.19 |
| 9+20 | 71.24 | 69.40 | 69.20 | -0.19 |
| 9+30 | 71.32 | 69.41 | 69.21 | -0.20 |
| 9+40 | 71.39 | 69.42 | 69.22 | -0.20 |
| 9+50 | 71.47 | 69.43 | 69.23 | -0.20 |
| 9+60 | 71.55 | 69.44 | 69.24 | -0.20 |
| 9+70 | 71.62 | 69.45 | 69.24 | -0.20 |
| 9+80 | 71.67 | 69.49 | 69.25 | -0.23 |
| 9+90 | 71.80 | 69.57 | 69.26 | -0.30 |
| 10+00 | 71.91 | 69.60 | 69.27 | -0.33 |
| 10+10 | 71.99 | 69.60 | 69.28 | -0.32 |
| 10+20 | 72.04 | 69.55 | 69.29 | -0.27 |
| 10+30 | 72.08 | 69.50 | 69.29 | -0.21 |
| 10+40 | 72.13 | 69.45 | 69.30 | -0.15 |
| 10+50 | 72.17 | 69.39 | 69.31 | -0.08 |
| 10+60 | 72.13 | 69.36 | 69.32 | -0.04 |
| 10+70 | 72.08 | 69.37 | 69.33 | -0.04 |
| 10+80 | 72.03 | 69.38 | 69.33 | -0.04 |
| 10+90 | 71.98 | 69.38 | 69.34 | -0.04 |
| 11+00 | 71.93 | 69.39 | 69.35 | -0.04 |
| 11+10 | 71.89 | 69.40 | 69.36 | -0.04 |
| 11+20 | 71.84 | 69.41 | 69.37 | -0.04 |
| 11+30 | 71.79 | 69.42 | 69.38 | -0.04 |
| 11+40 | 71.74 | 69.43 | 69.38 | -0.05 |
| 11+50 | 71.69 | 69.44 | 69.39 | -0.05 |
| 11+60 | 71.66 | 69.45 | 69.40 | -0.05 |
| 11+70 | 71.64 | 69.47 | 69.41 | -0.06 |
| 11+80 | 71.64 | 69.51 | 69.42 | -0.09 |
| 11+90 | 71.66 | 69.53 | 69.43 | -0.10 |
| 12+00 | 71.67 | 69.53 | 69.43 | -0.10 |
| 12+10 | 71.70 | 69.53 | 69.44 | -0.08 |
| 12+20 | 71.73 | 69.52 | 69.45 | -0.07 |
| 12+30 | 71.75 | 69.52 | 69.46 | -0.06 |
| 12+40 | 71.78 | 69.51 | 69.47 | -0.05 |
| 12+50 | 71.82 | 69.54 | 69.47 | -0.06 |
| 12+60 | 71.85 | 69.59 | 69.48 | -0.11 |
| 12+70 | 71.89 | 69.64 | 69.49 | -0.15 |
| 12+80 | 71.96 | 69.69 | 69.50 | -0.19 |
| 12+90 | 72.04 | 69.74 | 69.51 | -0.23 |
| 13+00 | 72.13 | 69.79 | 69.52 | -0.27 |

| | |
|---|---|
| GRUNTAS | Iki 0,2 m priesmėlis, giliau priemolis (0+10 – 3+50); Priemolis |
| ŠLAITŲ IR DUGNO STIPRINIMAS PROJEKTUOJAMAS (ESAMAS) | Šlaitai stabilūs, apauge žoline augmenyja, dugne sąnašos (Nestiprinama) |
| ESAMOS DEFORMACIJOS | Dugne sąnašos ir aukštastiebė žolinė augmenija |
| PROJEKTUOJAMI DARBAI | Pavalyti griovio dugną nuo sąnašų |

| | |
|---|---|
| DUGNO NUOLYDIS (prom.) PROJEKTUOJAMAS (ESAMAS) / ATSTUMAS (m) | |
| ŠLAITŲ KOEF., IR DUGNO PLOTIS PROJEKTUOJAMAS (ESAMAS) / ATSTUMAS (m) | |
| PIKETAI | |
| ŽEMĖS PAVIRŠIAUS ALTITUDĖS (m) | |
| ESAMOS GRIOVIO DUGNO ALTITUDĖS (m) | |
| PROJEKTUOJAMOS GRIOVIO DUGNO ALTITUDĖS (m) | |
| KASAMŲ SĄNAŠŲ ARBA GRUNTO STORIS (m) | |
| GRUNTAS | |
| ŠLAITŲ IR DUGNO STIPRINIMAS PROJEKTUOJAMAS (ESAMAS) | |
| ESAMOS DEFORMACIJOS | |
| PROJEKTUOJAMI DARBAI | |

# Gr. B-4

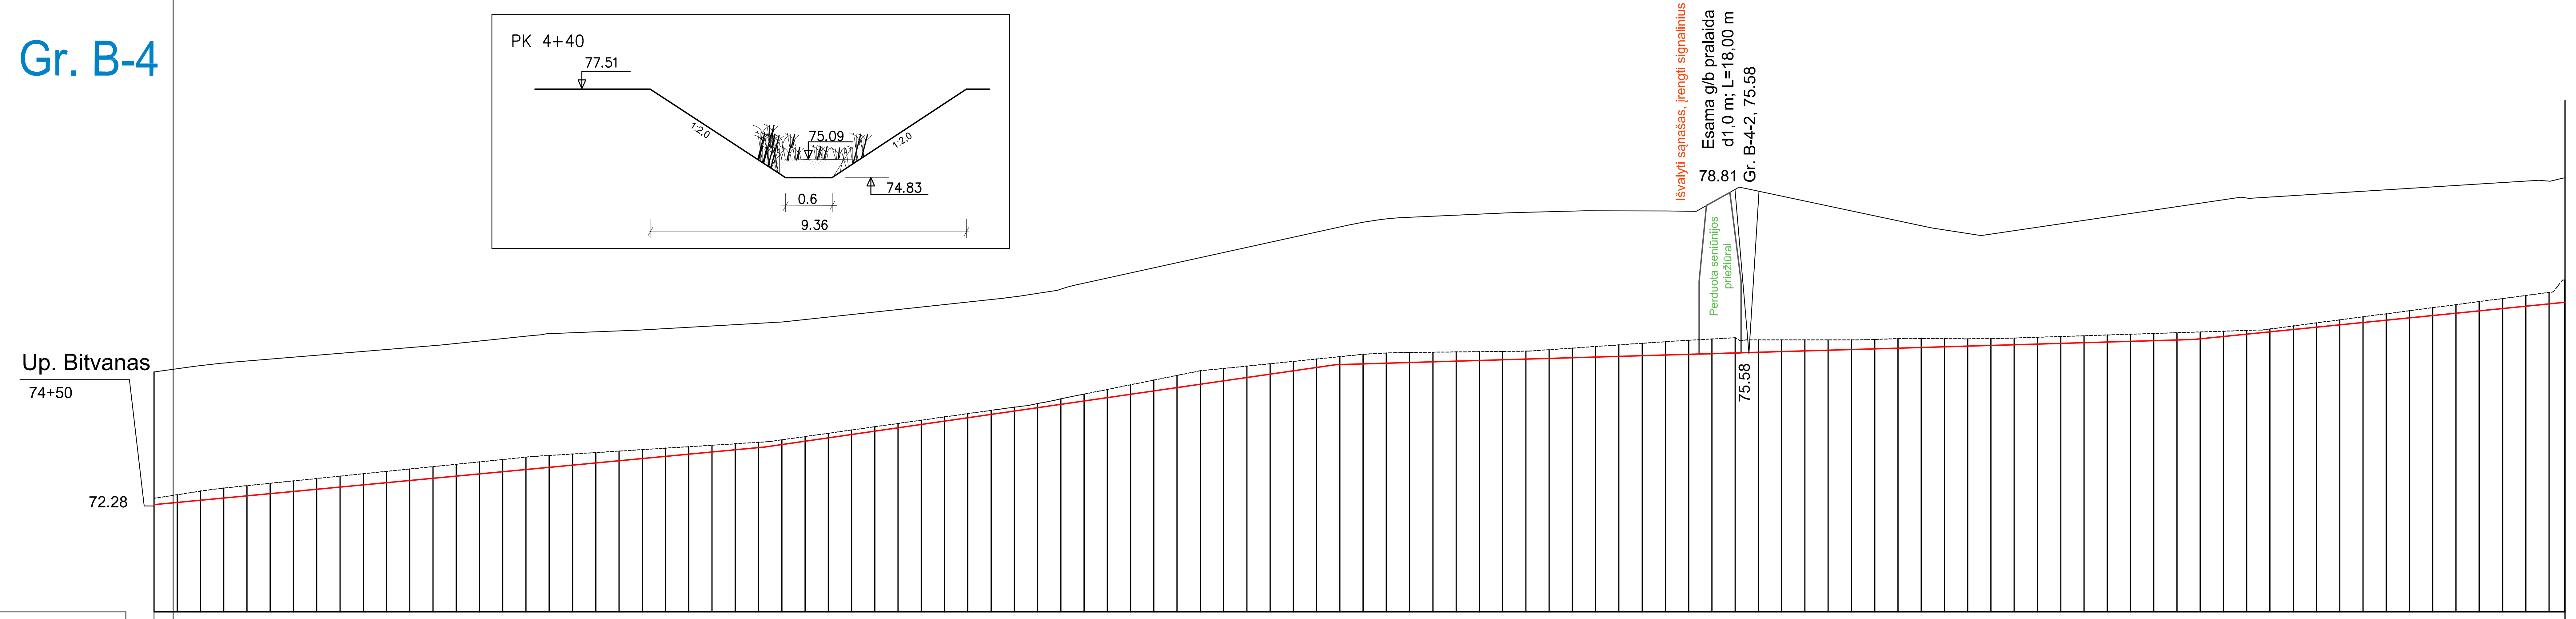


| | | | | |
|---|---|---|---|---|
| DUGNO NUOLYDIS (prom.) PROJEKTUOJAMAS (ESAMAS) | 4.7 | 7.2 | 1.5 | 5.0 |
| ATSTUMAS (m) | 262.9 | 245.3 | 368.8 | 159.8 |
| ŠLAITŲ KOEF., IR DUGNO PLOTIS PROJEKTUOJAMAS (ESAMAS) | m=2.0; b=0.6 | | | |

| PIKETAI | ŽEMĖS PAVIRŠIAUS ALTITUDĖS (m) | ESAMOS GRIOVIO DUGNO ALTITUDĖS (m) | PROJEKTUOJAMOS GRIOVIO DUGNO ALTITUDĖS (m) | KASAMŲ SĄNAŠŲ ARBA GRUNTO STORIS (m) |
|---|---|---|---|---|
| 0+10 | 75.23 | 72.52 | 72.36 | -0.17 |
| 0+20 | 75.30 | 72.60 | 72.40 | -0.20 |
| 0+30 | 75.36 | 72.67 | 72.45 | -0.21 |
| 0+40 | 75.40 | 72.72 | 72.50 | -0.22 |
| 0+50 | 75.44 | 72.77 | 72.55 | -0.22 |
| 0+60 | 75.48 | 72.82 | 72.59 | -0.23 |
| 0+70 | 75.52 | 72.87 | 72.64 | -0.23 |
| 0+80 | 75.56 | 72.92 | 72.69 | -0.23 |
| 0+90 | 75.61 | 72.97 | 72.73 | -0.24 |
| 1+00 | 75.65 | 73.02 | 72.78 | -0.24 |
| 1+10 | 75.69 | 73.08 | 72.83 | -0.25 |
| 1+20 | 75.73 | 73.13 | 72.88 | -0.25 |
| 1+30 | 75.78 | 73.18 | 72.92 | -0.25 |
| 1+40 | 75.83 | 73.23 | 72.97 | -0.26 |
| 1+50 | 75.88 | 73.28 | 73.02 | -0.26 |
| 1+60 | 75.93 | 73.33 | 73.06 | -0.27 |
| 1+70 | 75.99 | 73.37 | 73.11 | -0.25 |
| 1+80 | 76.01 | 73.40 | 73.16 | -0.24 |
| 1+90 | 76.03 | 73.43 | 73.21 | -0.22 |
| 2+00 | 76.04 | 73.46 | 73.25 | -0.21 |
| 2+10 | 76.07 | 73.49 | 73.30 | -0.19 |
| 2+20 | 76.09 | 73.52 | 73.35 | -0.18 |
| 2+30 | 76.12 | 73.56 | 73.39 | -0.16 |
| 2+40 | 76.15 | 73.59 | 73.44 | -0.14 |
| 2+50 | 76.18 | 73.62 | 73.49 | -0.13 |
| 2+60 | 76.21 | 73.65 | 73.54 | -0.11 |
| 2+70 | 76.24 | 73.70 | 73.60 | -0.10 |
| 2+80 | 76.29 | 73.77 | 73.67 | -0.10 |
| 2+90 | 76.34 | 73.84 | 73.75 | -0.10 |
| 3+00 | 76.40 | 73.91 | 73.82 | -0.10 |
| 3+10 | 76.45 | 73.98 | 73.89 | -0.09 |
| 3+20 | 76.50 | 74.05 | 73.96 | -0.09 |
| 3+30 | 76.56 | 74.13 | 74.03 | -0.09 |
| 3+40 | 76.61 | 74.20 | 74.11 | -0.09 |
| 3+50 | 76.67 | 74.27 | 74.18 | -0.09 |
| 3+60 | 76.72 | 74.34 | 74.25 | -0.09 |
| 3+70 | 76.78 | 74.40 | 74.32 | -0.08 |
| 3+80 | 76.85 | 74.48 | 74.39 | -0.09 |
| 3+90 | 76.94 | 74.58 | 74.47 | -0.12 |
| 4+00 | 77.07 | 74.69 | 74.54 | -0.15 |
| 4+10 | 77.18 | 74.79 | 74.61 | -0.18 |
| 4+20 | 77.29 | 74.89 | 74.68 | -0.20 |
| 4+30 | 77.40 | 74.99 | 74.75 | -0.23 |
| 4+40 | 77.51 | 75.09 | 74.83 | -0.26 |
| 4+50 | 77.62 | 75.19 | 74.90 | -0.29 |
| 4+60 | 77.73 | 75.24 | 74.97 | -0.27 |
| 4+70 | 77.84 | 75.29 | 75.04 | -0.25 |
| 4+80 | 77.95 | 75.34 | 75.11 | -0.22 |
| 4+90 | 78.06 | 75.39 | 75.19 | -0.20 |
| 5+00 | 78.17 | 75.44 | 75.26 | -0.18 |
| 5+10 | 78.28 | 75.49 | 75.32 | -0.17 |
| 5+20 | 78.38 | 75.54 | 75.34 | -0.20 |
| 5+30 | 78.45 | 75.57 | 75.35 | -0.22 |
| 5+40 | 78.49 | 75.58 | 75.37 | -0.22 |
| 5+50 | 78.51 | 75.59 | 75.38 | -0.21 |
| 5+60 | 78.53 | 75.59 | 75.39 | -0.20 |
| 5+70 | 78.56 | 75.60 | 75.41 | -0.19 |
| 5+80 | 78.58 | 75.60 | 75.42 | -0.18 |
| 5+90 | 78.60 | 75.61 | 75.44 | -0.17 |
| 6+00 | 78.61 | 75.64 | 75.45 | -0.19 |
| 6+10 | 78.62 | 75.68 | 75.47 | -0.21 |
| 6+20 | 78.63 | 75.71 | 75.48 | -0.23 |
| 6+30 | 78.63 | 75.74 | 75.50 | -0.25 |
| 6+40 | 78.63 | 75.78 | 75.51 | -0.27 |
| 6+50 | 78.63 | 75.81 | 75.53 | -0.29 |
| 6+60 | 78.62 | 75.84 | 75.54 | -0.30 |
| 6+70 | 78.81 | 75.87 | 75.56 | -0.32 |
| 6+80 | 79.09 | 75.90 | 75.57 | -0.33 |
| 6+90 | 79.05 | 75.85 | 75.59 | -0.27 |
| 7+00 | 78.94 | 75.85 | 75.60 | -0.25 |
| 7+10 | 78.84 | 75.85 | 75.61 | -0.24 |
| 7+20 | 78.73 | 75.85 | 75.63 | -0.22 |
| 7+30 | 78.63 | 75.85 | 75.64 | -0.21 |
| 7+40 | 78.52 | 75.86 | 75.66 | -0.20 |
| 7+50 | 78.41 | 75.88 | 75.67 | -0.21 |
| 7+60 | 78.31 | 75.88 | 75.69 | -0.20 |
| 7+70 | 78.22 | 75.88 | 75.70 | -0.18 |
| 7+80 | 78.14 | 75.88 | 75.72 | -0.16 |
| 7+90 | 78.13 | 75.88 | 75.73 | -0.15 |
| 8+00 | 78.20 | 75.89 | 75.75 | -0.15 |
| 8+10 | 78.28 | 75.91 | 75.76 | -0.15 |
| 8+20 | 78.35 | 75.93 | 75.78 | -0.15 |
| 8+30 | 78.42 | 75.94 | 75.79 | -0.15 |
| 8+40 | 78.50 | 75.96 | 75.81 | -0.15 |
| 8+50 | 78.57 | 75.97 | 75.82 | -0.15 |
| 8+60 | 78.65 | 75.99 | 75.83 | -0.16 |
| 8+70 | 78.72 | 76.01 | 75.85 | -0.16 |
| 8+80 | 78.79 | 76.02 | 75.87 | -0.15 |
| 8+90 | 78.87 | 76.04 | 75.92 | -0.11 |
| 9+00 | 78.91 | 76.06 | 75.98 | -0.08 |
| 9+10 | 78.93 | 76.09 | 76.03 | -0.06 |
| 9+20 | 78.96 | 76.15 | 76.08 | -0.08 |
| 9+30 | 78.99 | 76.22 | 76.13 | -0.09 |
| 9+40 | 79.02 | 76.28 | 76.18 | -0.11 |
| 9+50 | 79.05 | 76.35 | 76.23 | -0.12 |
| 9+60 | 79.08 | 76.41 | 76.28 | -0.14 |
| 9+70 | 79.11 | 76.48 | 76.33 | -0.15 |
| 9+80 | 79.14 | 76.55 | 76.38 | -0.17 |
| 9+90 | 79.17 | 76.61 | 76.43 | -0.18 |
| 10+00 | 79.21 | 76.68 | 76.48 | -0.20 |
| 10+10 | 79.24 | 76.74 | 76.53 | -0.21 |
| 10+20 | 79.27 | 76.81 | 76.58 | -0.23 |
| 10+30 | 79.27 | 76.87 | 76.63 | -0.24 |

| | |
|---|---|
| GRUNTAS | Iki 0,3 m priesmėlis, giliau priemolis |
| ŠLAITŲ IR DUGNO STIPRINIMAS PROJEKTUOJAMAS (ESAMAS) | Šlaitai stabilūs, apauge žoline augmenyja, dugne sąnašos (Nestiprinama) |
| ESAMOS DEFORMACIJOS | Dugne sąnašos ir aukštastiebė žolinė augmenija |
| PROJEKTUOJAMI DARBAI | Pavalyti griovio dugną nuo sąnašų |

| GP - 24 - TDP - 19 - B.2 | Lapas | Lapų | Laida |
|---|---|---|---|
| | 31 | 46 | 0 |

# Gr. B-6

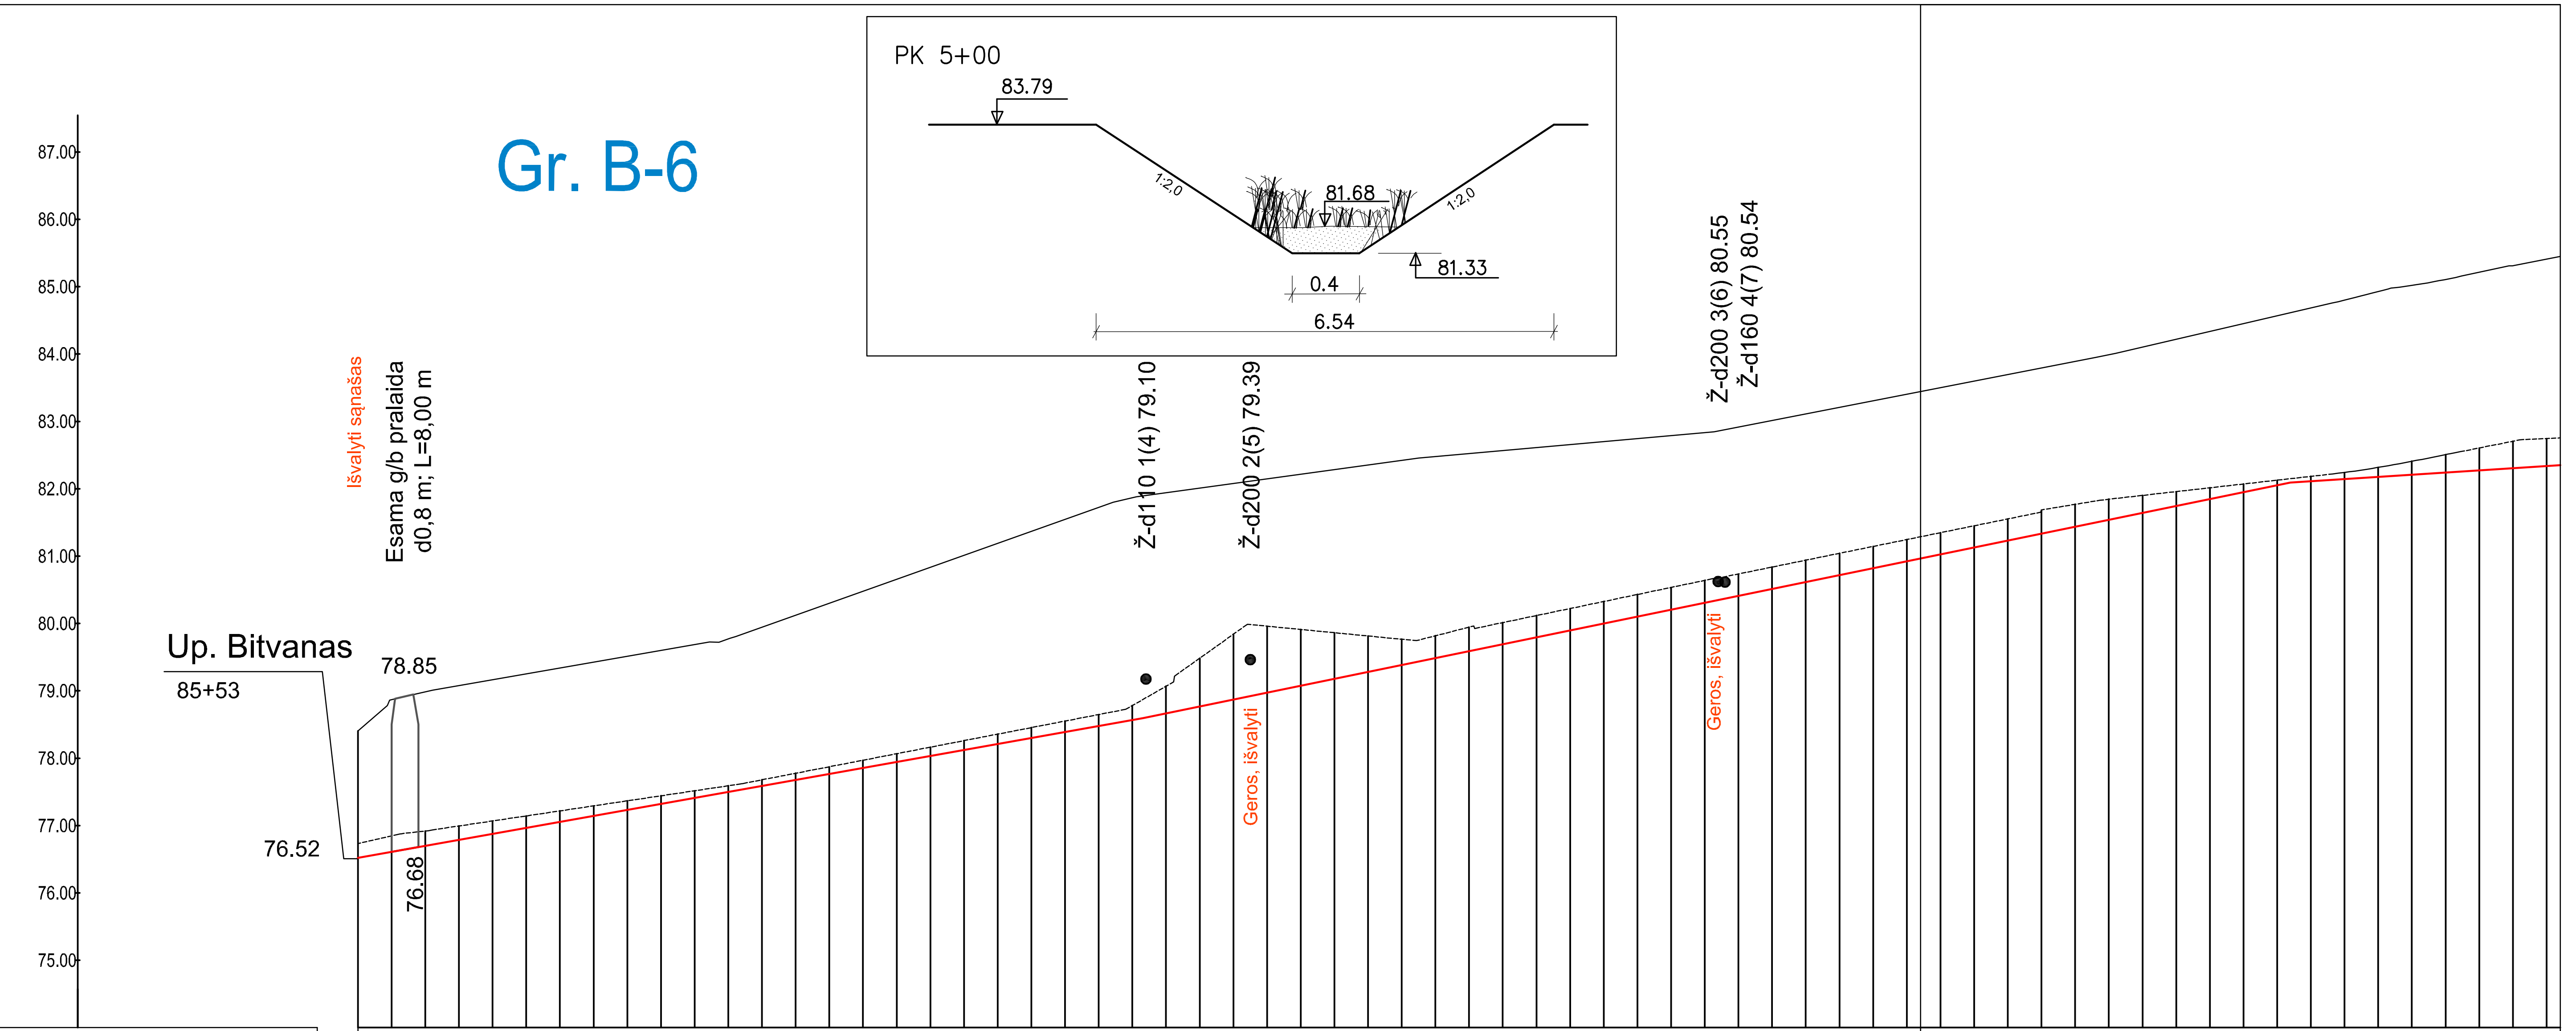


| | | |
|---|---|---|
| DUGNO NUOLYDIS (prom.) PROJEKTUOJAMAS (ESAMAS) | 8.9 | 10.3 |
| ATSTUMAS (m) | 233.2 | 340.7 |
| ŠLAITŲ KOEF., IR DUGNO PLOTIS PROJEKTUOJAMAS (ESAMAS) | | |

| PIKETAI | ŽEMĖS PAVIRŠIAUS ALTITUDĖS (m) | ESAMOS GRIOVIO DUGNO ALTITUDĖS (m) | PROJEKTUOJAMOS GRIOVIO DUGNO ALTITUDĖS (m) | KASAMŲ SĄNAŠŲ ARBA GRUNTO STORIS (m) |
|---|---|---|---|---|
| 0+10 | 78.87 | 76.85 | 76.61 | -0.24 |
| 0+20 | 78.99 | 76.92 | 76.70 | -0.22 |
| 0+30 | 79.08 | 76.99 | 76.79 | -0.21 |
| 0+40 | 79.17 | 77.07 | 76.88 | -0.19 |
| 0+50 | 79.25 | 77.14 | 76.97 | -0.18 |
| 0+60 | 79.34 | 77.22 | 77.06 | -0.16 |
| 0+70 | 79.43 | 77.29 | 77.14 | -0.15 |
| 0+80 | 79.51 | 77.37 | 77.23 | -0.13 |
| 0+90 | 79.60 | 77.44 | 77.32 | -0.12 |
| 1+00 | 79.69 | 77.52 | 77.41 | -0.11 |
| 1+10 | 79.77 | 77.59 | 77.50 | -0.09 |
| 1+20 | 79.94 | 77.68 | 77.59 | -0.09 |
| 1+30 | 80.12 | 77.78 | 77.68 | -0.10 |
| 1+40 | 80.30 | 77.87 | 77.77 | -0.11 |
| 1+50 | 80.48 | 77.97 | 77.86 | -0.11 |
| 1+60 | 80.66 | 78.07 | 77.95 | -0.12 |
| 1+70 | 80.83 | 78.16 | 78.03 | -0.13 |
| 1+80 | 81.01 | 78.26 | 78.12 | -0.14 |
| 1+90 | 81.19 | 78.36 | 78.21 | -0.15 |
| 2+00 | 81.37 | 78.45 | 78.30 | -0.15 |
| 2+10 | 81.55 | 78.55 | 78.39 | -0.16 |
| 2+20 | 81.73 | 78.65 | 78.48 | -0.17 |
| 2+30 | 81.87 | 78.78 | 78.57 | -0.21 |
| 2+40 | 81.94 | 79.07 | 78.67 | -0.40 |
| 2+50 | 82.01 | 79.48 | 78.77 | -0.72 |
| 2+60 | 82.08 | 79.84 | 78.87 | -0.97 |
| 2+70 | 82.15 | 79.96 | 78.97 | -0.99 |
| 2+80 | 82.22 | 79.91 | 79.08 | -0.84 |
| 2+90 | 82.29 | 79.86 | 79.18 | -0.68 |
| 3+00 | 82.36 | 79.81 | 79.28 | -0.53 |
| 3+10 | 82.42 | 79.77 | 79.38 | -0.38 |
| 3+20 | 82.48 | 79.82 | 79.49 | -0.33 |
| 3+30 | 82.52 | 79.95 | 79.59 | -0.36 |
| 3+40 | 82.57 | 80.01 | 79.69 | -0.32 |
| 3+50 | 82.61 | 80.12 | 79.79 | -0.32 |
| 3+60 | 82.66 | 80.22 | 79.90 | -0.32 |
| 3+70 | 82.70 | 80.33 | 80.00 | -0.33 |
| 3+80 | 82.74 | 80.43 | 80.10 | -0.33 |
| 3+90 | 82.79 | 80.54 | 80.20 | -0.33 |
| 4+00 | 82.83 | 80.64 | 80.31 | -0.33 |
| 4+10 | 82.92 | 80.74 | 80.41 | -0.32 |
| 4+20 | 83.01 | 80.84 | 80.51 | -0.32 |
| 4+30 | 83.11 | 80.94 | 80.62 | -0.32 |
| 4+40 | 83.21 | 81.04 | 80.72 | -0.32 |
| 4+50 | 83.31 | 81.14 | 80.82 | -0.32 |
| 4+60 | 83.40 | 81.25 | 80.92 | -0.32 |
| 4+70 | 83.50 | 81.35 | 81.03 | -0.32 |
| 4+80 | 83.60 | 81.45 | 81.13 | -0.32 |
| 4+90 | 83.70 | 81.55 | 81.23 | -0.32 |
| 5+00 | 83.79 | 81.68 | 81.33 | -0.35 |
| 5+10 | 83.89 | 81.77 | 81.44 | -0.33 |
| 5+20 | 83.99 | 81.84 | 81.54 | -0.31 |
| 5+30 | 84.11 | 81.90 | 81.64 | -0.26 |
| 5+40 | 84.22 | 81.96 | 81.74 | -0.21 |
| 5+50 | 84.34 | 82.01 | 81.85 | -0.17 |
| 5+60 | 84.45 | 82.07 | 81.95 | -0.12 |
| 5+70 | 84.57 | 82.13 | 82.05 | -0.08 |
| 5+80 | 84.68 | 82.18 | 82.11 | -0.07 |
| 5+90 | 84.80 | 82.24 | 82.14 | -0.10 |
| 6+00 | 84.93 | 82.32 | 82.18 | -0.14 |
| 6+10 | 85.02 | 82.41 | 82.21 | -0.20 |
| 6+20 | 85.11 | 82.51 | 82.24 | -0.27 |
| 6+30 | 85.21 | 82.61 | 82.27 | -0.33 |
| 6+40 | 85.31 | 82.71 | 82.30 | -0.40 |
| 6+50 | 85.41 | 82.75 | 82.34 | -0.41 |

| | |
|---|---|
| GRUNTAS | |
| ŠLAITŲ IR DUGNO STIPRINIMAS PROJEKTUOJAMAS (ESAMAS) | |
| ESAMOS DEFORMACIJOS | |
| PROJEKTUOJAMI DARBAI | |

| GP - 24 - TDP - 19 - B.2 | Lapas | Lapų | Laida |
|---|---|---|---|
| | 32 | 46 | 0 |

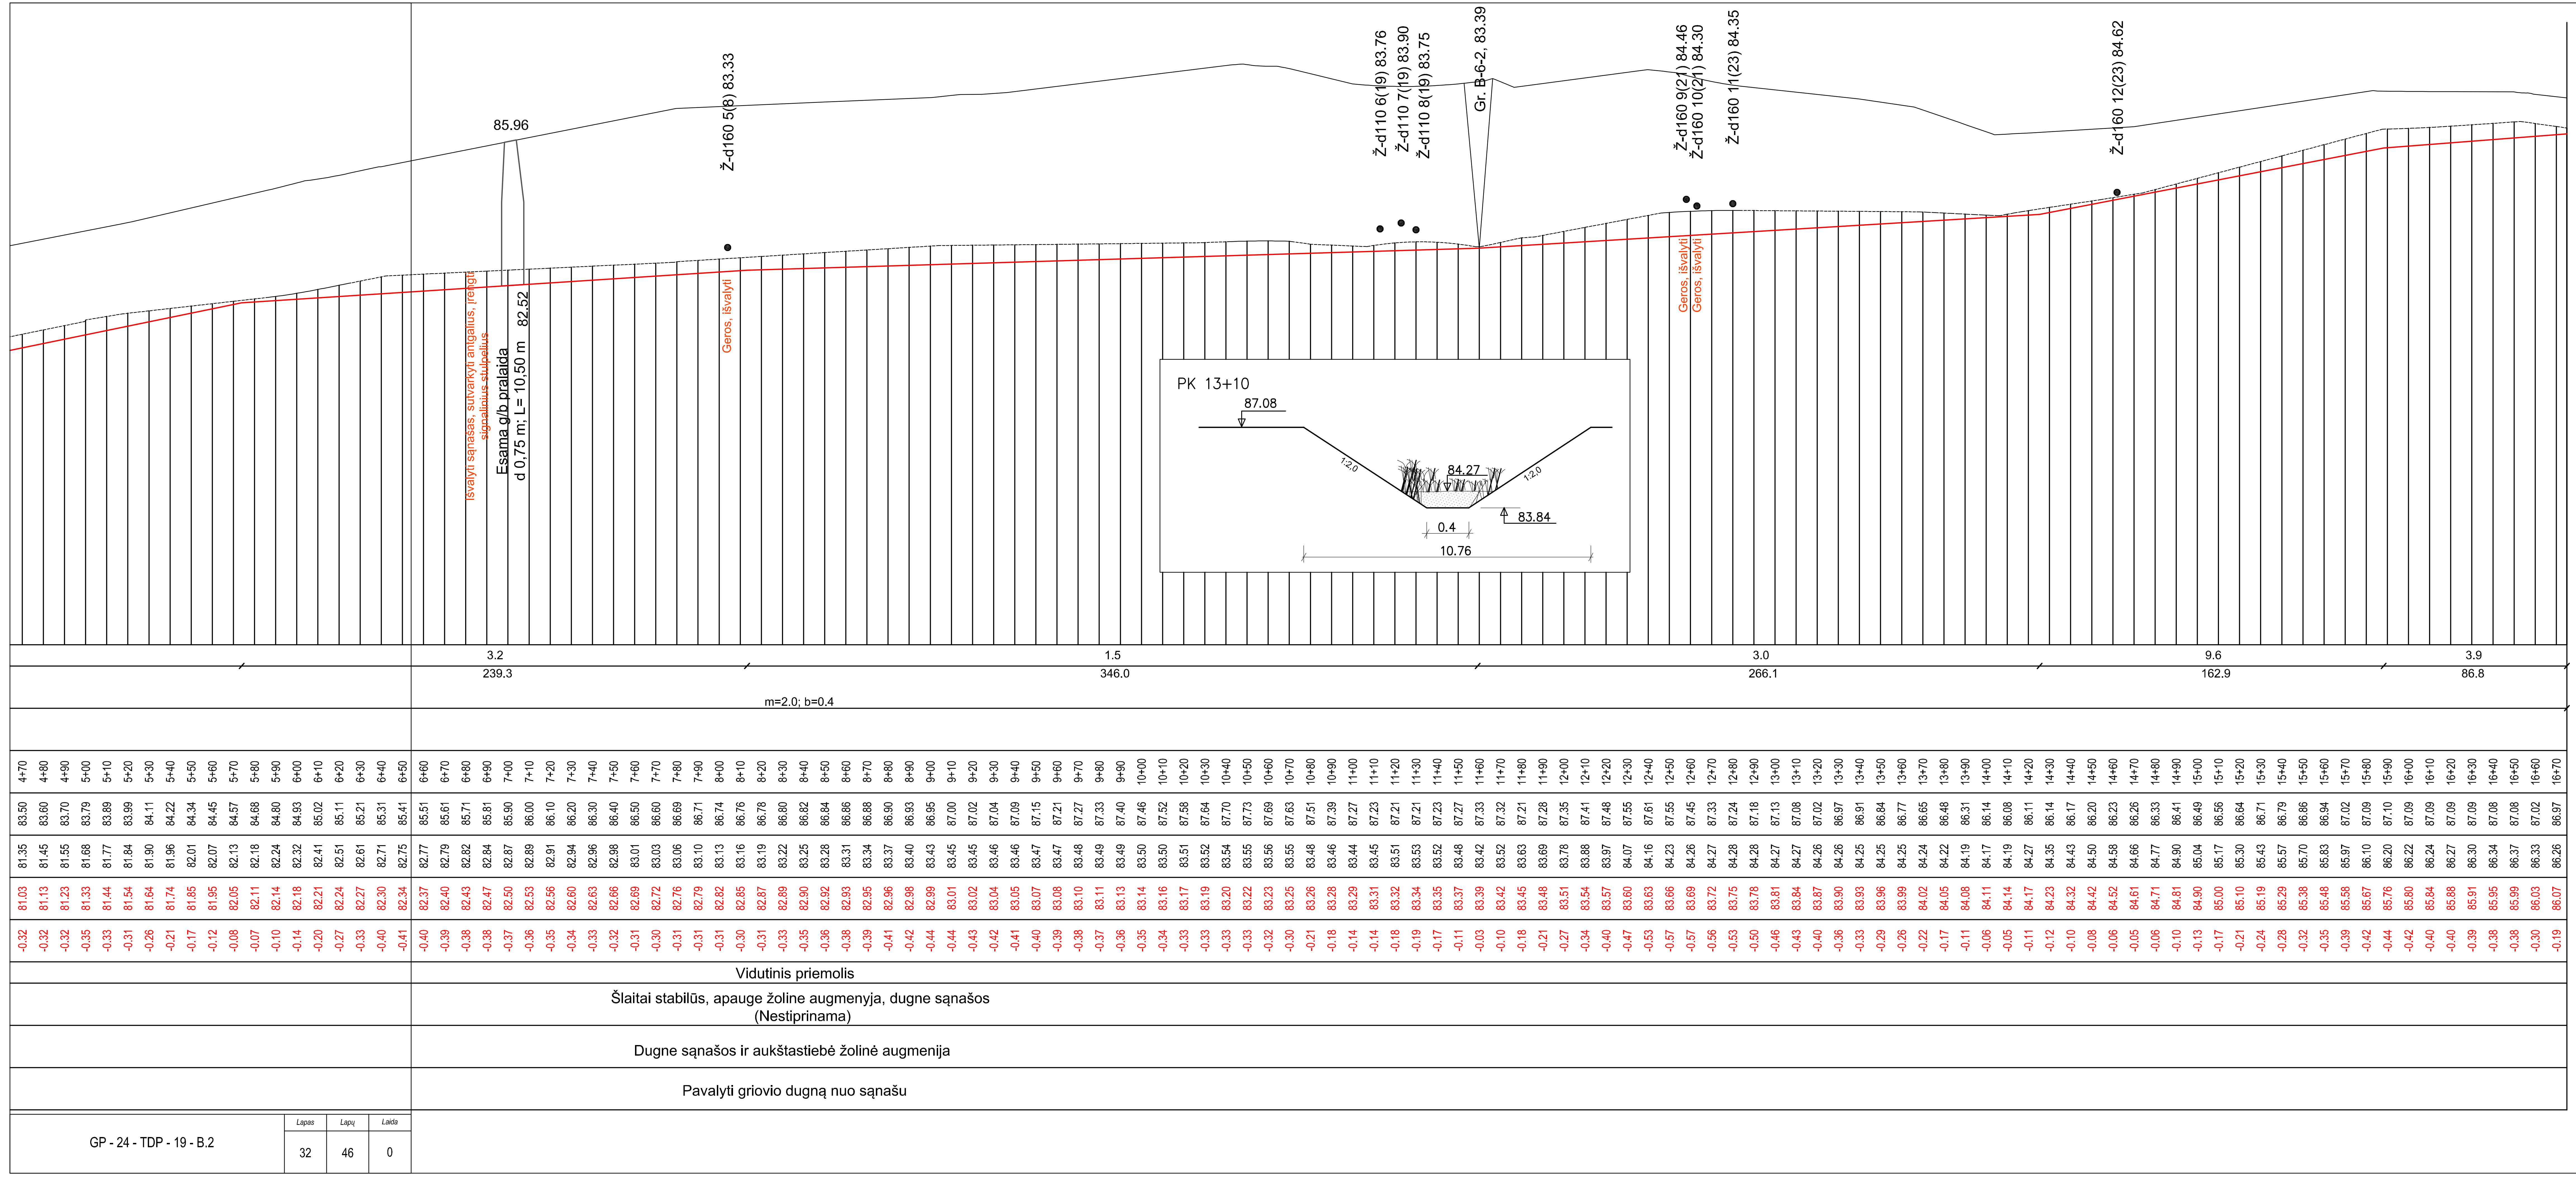
85.96
Ž-d160 5(8) 83.33
Ž-d110 6(19) 83.76
Ž-d110 7(19) 83.90
Ž-d110 8(19) 83.75
Gr. B-6-2. 83.39
Ž-d160 9(21) 84.46
Ž-d160 10(21) 84.30
Ž-d160 11(23) 84.35
Ž-d160 12(23) 84.62
Esama g/b pralaida
d 0,75 m; L= 10,50 m
82.52
PK 13+10
87.08
84.27
83.84
0.4
10.76
m=2,0; b=0,4
Vidutinis priemolis
Šlaitai stabilūs, apauge žoline augmenyja, dugne sąnašos
(Nestiprinama)
Dugne sąnašos ir aukštastiebė žolinė augmenija
Pavalyti griovio dugną nuo sąnašų
GP - 24 - TDP - 19 - B.2
Lapas
Lapų
Laida
32
46
0

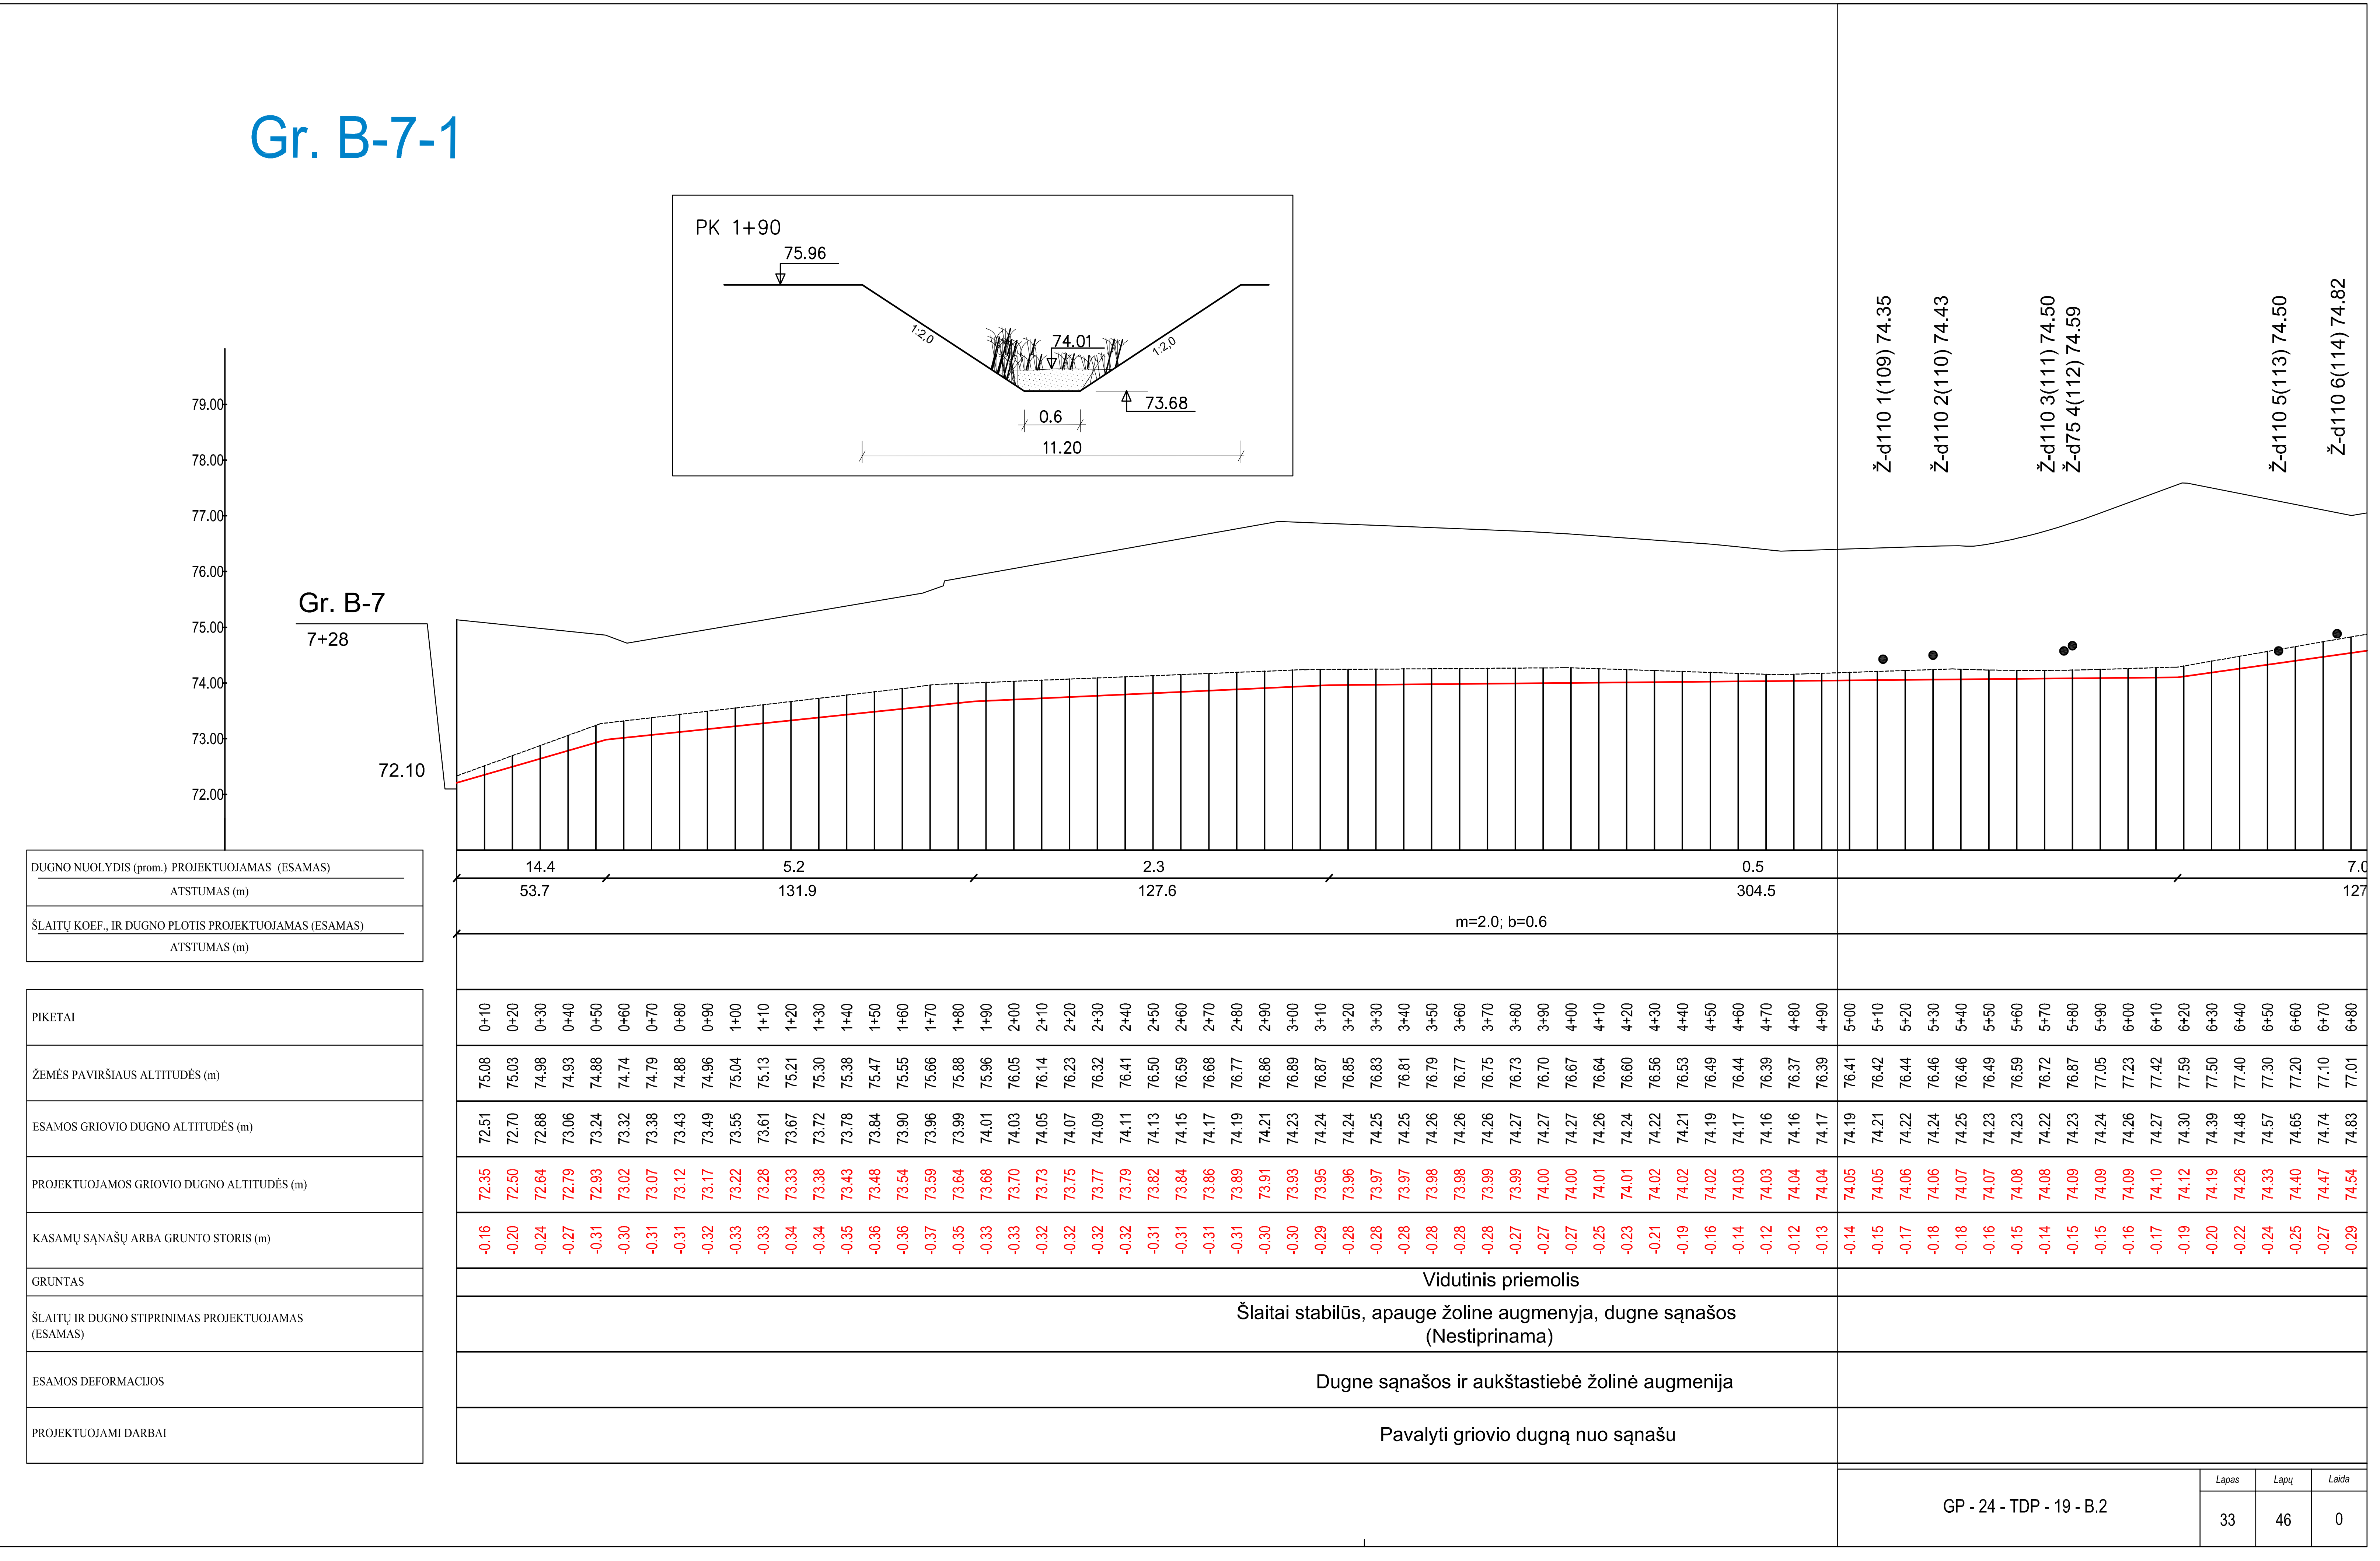
Gr. B-7-1
PK 1+90
75.96
74.01
73.68
0.6
11.20
Gr. B-7
7+28
72.10
Ž-d110 1(109) 74.35
Ž-d110 2(110) 74.43
Ž-d110 3(111) 74.50
Ž-d75 4(112) 74.59
Ž-d110 5(113) 74.50
Ž-d110 6(114) 74.82
m=2,0; b=0,6
PIKETAI
Vidutinis priemolis
Šlaitai stabilūs, apauge žoline augmenyja, dugne sąnašos
(Nestiprinama)
Dugne sąnašos ir aukštastiebė žolinė augmenija
Pavalyti griovio dugną nuo sąnašų
GP - 24 - TDP - 19 - B.2
Lapas
Lapų
Laida
33
46
0

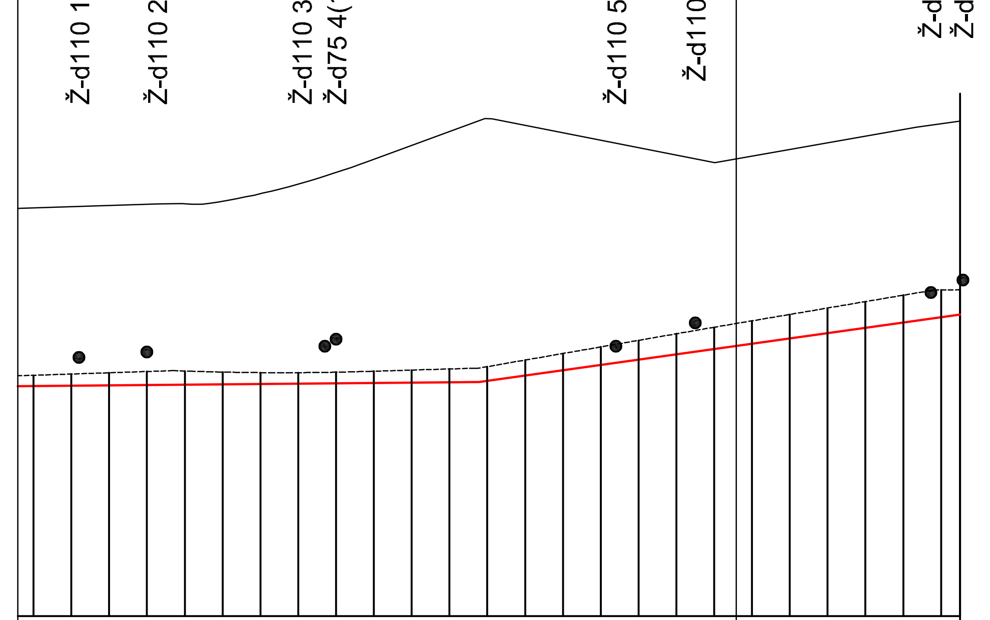


| DUGNO NUOLYDIS (prom.) PROJEKTUOJAMAS (ESAMAS) | ATSTUMAS (m) |
|---|---|
| 7.0 | 127.3 |

| PIKETAI | ŽEMĖS PAVIRŠIAUS ALTITUDĖS (m) | ESAMOS GRIOVIO DUGNO ALTITUDĖS (m) | PROJEKTUOJAMOS GRIOVIO DUGNO ALTITUDĖS (m) | KASAMŲ SĄNAŠŲ ARBA GRUNTO STORIS (m) |
|---|---|---|---|---|
| 5+00 | 76.41 | 74.19 | 74.05 | -0.14 |
| 5+10 | 76.42 | 74.21 | 74.05 | -0.15 |
| 5+20 | 76.44 | 74.22 | 74.06 | -0.17 |
| 5+30 | 76.46 | 74.24 | 74.06 | -0.18 |
| 5+40 | 76.46 | 74.25 | 74.07 | -0.18 |
| 5+50 | 76.49 | 74.23 | 74.07 | -0.16 |
| 5+60 | 76.59 | 74.23 | 74.08 | -0.15 |
| 5+70 | 76.72 | 74.22 | 74.08 | -0.14 |
| 5+80 | 76.87 | 74.23 | 74.09 | -0.15 |
| 5+90 | 77.05 | 74.24 | 74.09 | -0.15 |
| 6+00 | 77.23 | 74.26 | 74.09 | -0.16 |
| 6+10 | 77.42 | 74.27 | 74.10 | -0.17 |
| 6+20 | 77.59 | 74.30 | 74.12 | -0.19 |
| 6+30 | 77.50 | 74.39 | 74.19 | -0.20 |
| 6+40 | 77.40 | 74.48 | 74.26 | -0.22 |
| 6+50 | 77.30 | 74.57 | 74.33 | -0.24 |
| 6+60 | 77.20 | 74.65 | 74.40 | -0.25 |
| 6+70 | 77.10 | 74.74 | 74.47 | -0.27 |
| 6+80 | 77.01 | 74.83 | 74.54 | -0.29 |
| 6+90 | 77.09 | 74.91 | 74.61 | -0.30 |
| 7+00 | 77.18 | 75.00 | 74.68 | -0.32 |
| 7+10 | 77.27 | 75.08 | 74.75 | -0.33 |
| 7+20 | 77.36 | 75.17 | 74.82 | -0.35 |
| 7+30 | 77.44 | 75.25 | 74.89 | -0.36 |
| 7+40 | 77.52 | 75.32 | 74.96 | -0.36 |

| | Lapas | Lapų | Laida |
|---|---|---|---|
| GP - 24 - TDP - 19 - B.2 | 33 | 46 | 0 |

# Gr. B-4-2

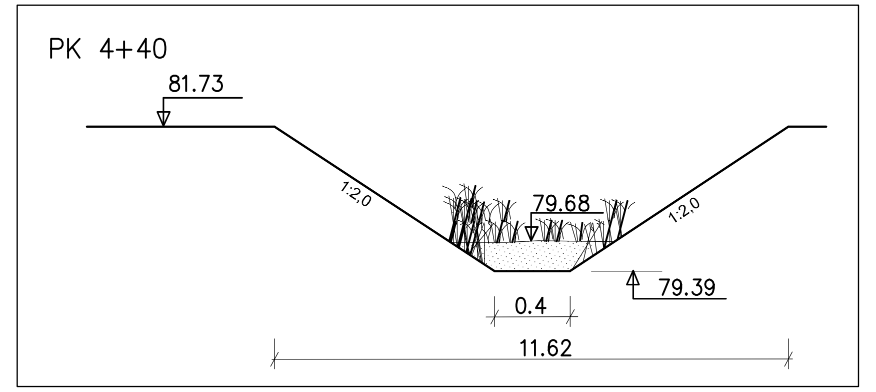


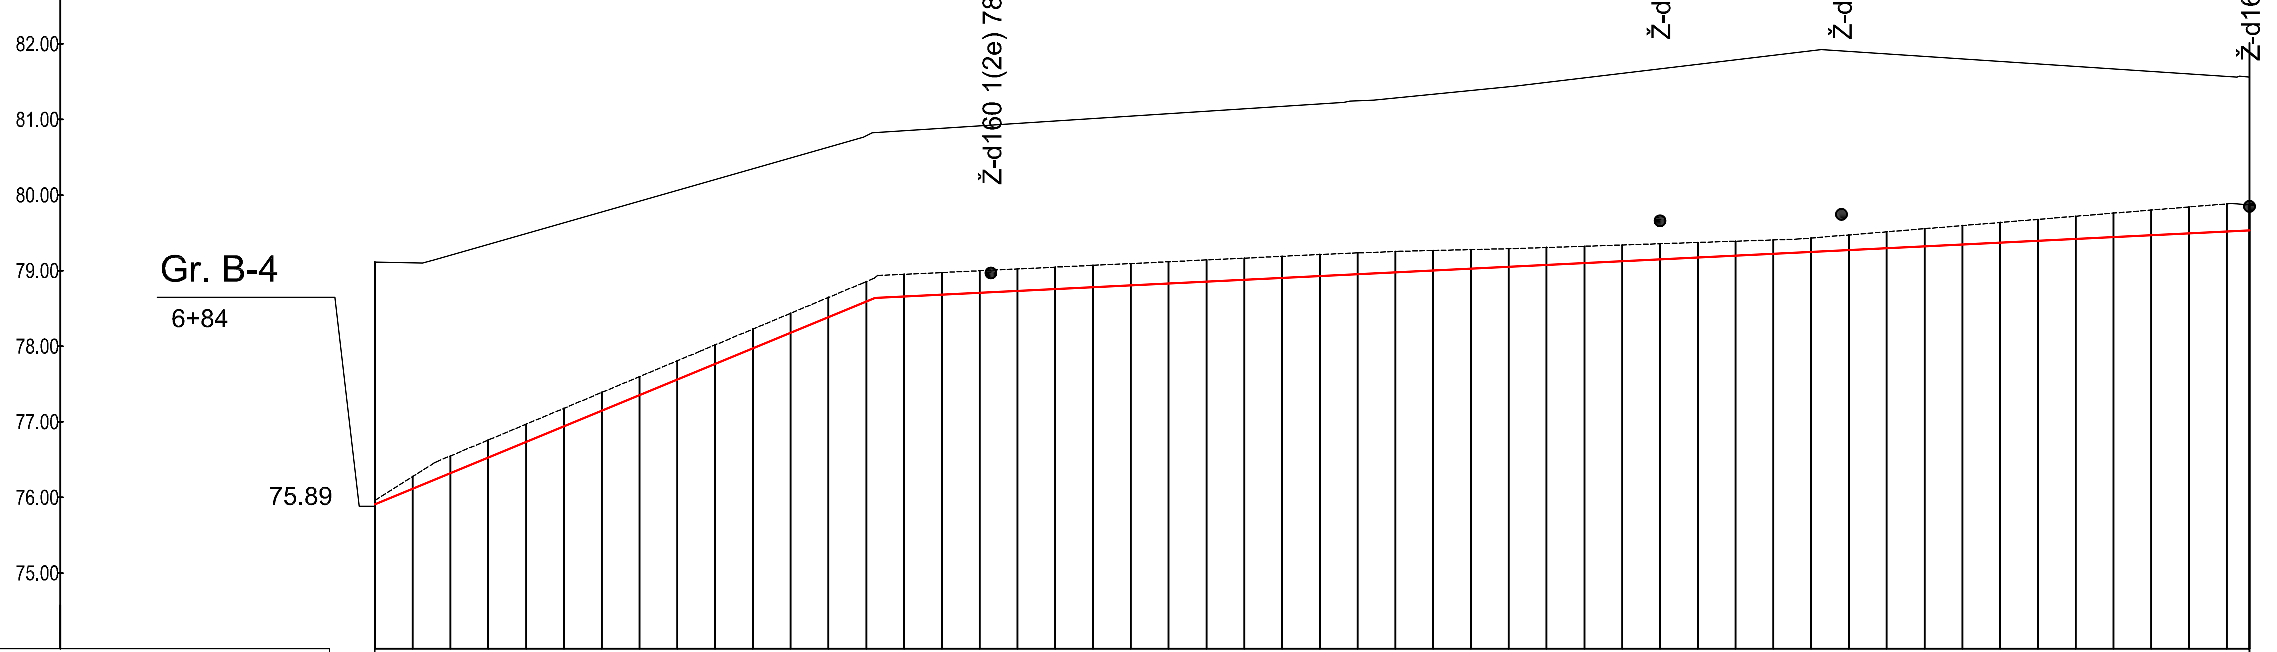


| DUGNO NUOLYDIS (prom.) PROJEKTUOJAMAS (ESAMAS) | ATSTUMAS (m) |
|---|---|
| 20.6 | 132.4 |
| 2.5 | 363.6 |

ŠLAITŲ KOEF., IR DUGNO PLOTIS PROJEKTUOJAMAS (ESAMAS) / ATSTUMAS (m): m=2.0; b=0.4

| PIKETAI | ŽEMĖS PAVIRŠIAUS ALTITUDĖS (m) | ESAMOS GRIOVIO DUGNO ALTITUDĖS (m) | PROJEKTUOJAMOS GRIOVIO DUGNO ALTITUDĖS (m) | KASAMŲ SĄNAŠŲ ARBA GRUNTO STORIS (m) |
|---|---|---|---|---|
| 0+10 | 79.11 | 76.28 | 76.11 | -0.16 |
| 0+20 | 79.21 | 76.55 | 76.32 | -0.23 |
| 0+30 | 79.35 | 76.76 | 76.53 | -0.23 |
| 0+40 | 79.49 | 76.97 | 76.73 | -0.24 |
| 0+50 | 79.63 | 77.18 | 76.94 | -0.24 |
| 0+60 | 79.78 | 77.39 | 77.15 | -0.24 |
| 0+70 | 79.92 | 77.60 | 77.35 | -0.25 |
| 0+80 | 80.06 | 77.81 | 77.56 | -0.25 |
| 0+90 | 80.21 | 78.02 | 77.76 | -0.25 |
| 1+00 | 80.35 | 78.23 | 77.97 | -0.26 |
| 1+10 | 80.49 | 78.44 | 78.18 | -0.26 |
| 1+20 | 80.63 | 78.65 | 78.38 | -0.26 |
| 1+30 | 80.79 | 78.86 | 78.59 | -0.27 |
| 1+40 | 80.85 | 78.95 | 78.66 | -0.26 |
| 1+50 | 80.88 | 78.98 | 78.68 | -0.26 |
| 1+60 | 80.92 | 79.00 | 78.71 | -0.26 |
| 1+70 | 80.95 | 79.02 | 78.73 | -0.26 |
| 1+80 | 80.98 | 79.05 | 78.76 | -0.26 |
| 1+90 | 81.01 | 79.07 | 78.78 | -0.26 |
| 2+00 | 81.04 | 79.09 | 78.80 | -0.26 |
| 2+10 | 81.08 | 79.12 | 78.83 | -0.26 |
| 2+20 | 81.11 | 79.14 | 78.85 | -0.26 |
| 2+30 | 81.14 | 79.17 | 78.88 | -0.26 |
| 2+40 | 81.17 | 79.19 | 78.90 | -0.26 |
| 2+50 | 81.20 | 79.21 | 78.93 | -0.26 |
| 2+60 | 81.25 | 79.24 | 78.95 | -0.27 |
| 2+70 | 81.28 | 79.25 | 78.98 | -0.28 |
| 2+80 | 81.33 | 79.27 | 79.00 | -0.27 |
| 2+90 | 81.38 | 79.28 | 79.03 | -0.25 |
| 3+00 | 81.43 | 79.29 | 79.05 | -0.24 |
| 3+10 | 81.49 | 79.31 | 79.08 | -0.23 |
| 3+20 | 81.55 | 79.32 | 79.10 | -0.22 |
| 3+30 | 81.61 | 79.34 | 79.12 | -0.22 |
| 3+40 | 81.67 | 79.36 | 79.15 | -0.21 |
| 3+50 | 81.73 | 79.37 | 79.17 | -0.20 |
| 3+60 | 81.79 | 79.39 | 79.20 | -0.19 |
| 3+70 | 81.85 | 79.41 | 79.22 | -0.18 |
| 3+80 | 81.91 | 79.43 | 79.25 | -0.18 |
| 3+90 | 81.90 | 79.47 | 79.27 | -0.20 |
| 4+00 | 81.87 | 79.51 | 79.30 | -0.22 |
| 4+10 | 81.83 | 79.56 | 79.32 | -0.23 |
| 4+20 | 81.80 | 79.60 | 79.35 | -0.25 |
| 4+30 | 81.77 | 79.64 | 79.37 | -0.27 |
| 4+40 | 81.73 | 79.68 | 79.39 | -0.28 |
| 4+50 | 81.70 | 79.72 | 79.42 | -0.30 |
| 4+60 | 81.67 | 79.76 | 79.44 | -0.32 |
| 4+70 | 81.64 | 79.80 | 79.47 | -0.33 |
| 4+80 | 81.60 | 79.84 | 79.49 | -0.35 |
| 4+90 | 81.57 | 79.88 | 79.52 | -0.37 |

GRUNTAS: Vidutinis priemolis

ŠLAITŲ IR DUGNO STIPRINIMAS PROJEKTUOJAMAS (ESAMAS): Šlaitai stabilūs, apauge žoline augmenyja, dugne sąnašos (Nestiprinama)

ESAMOS DEFORMACIJOS: Dugne sąnašos ir aukštastiebė žolinė augmenija

PROJEKTUOJAMI DARBAI: Pavalyti griovio dugną nuo sąnašų

# Gr. B-6-2

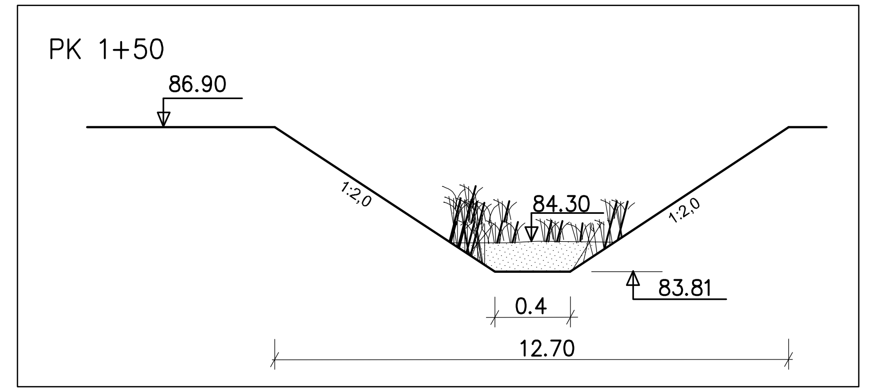


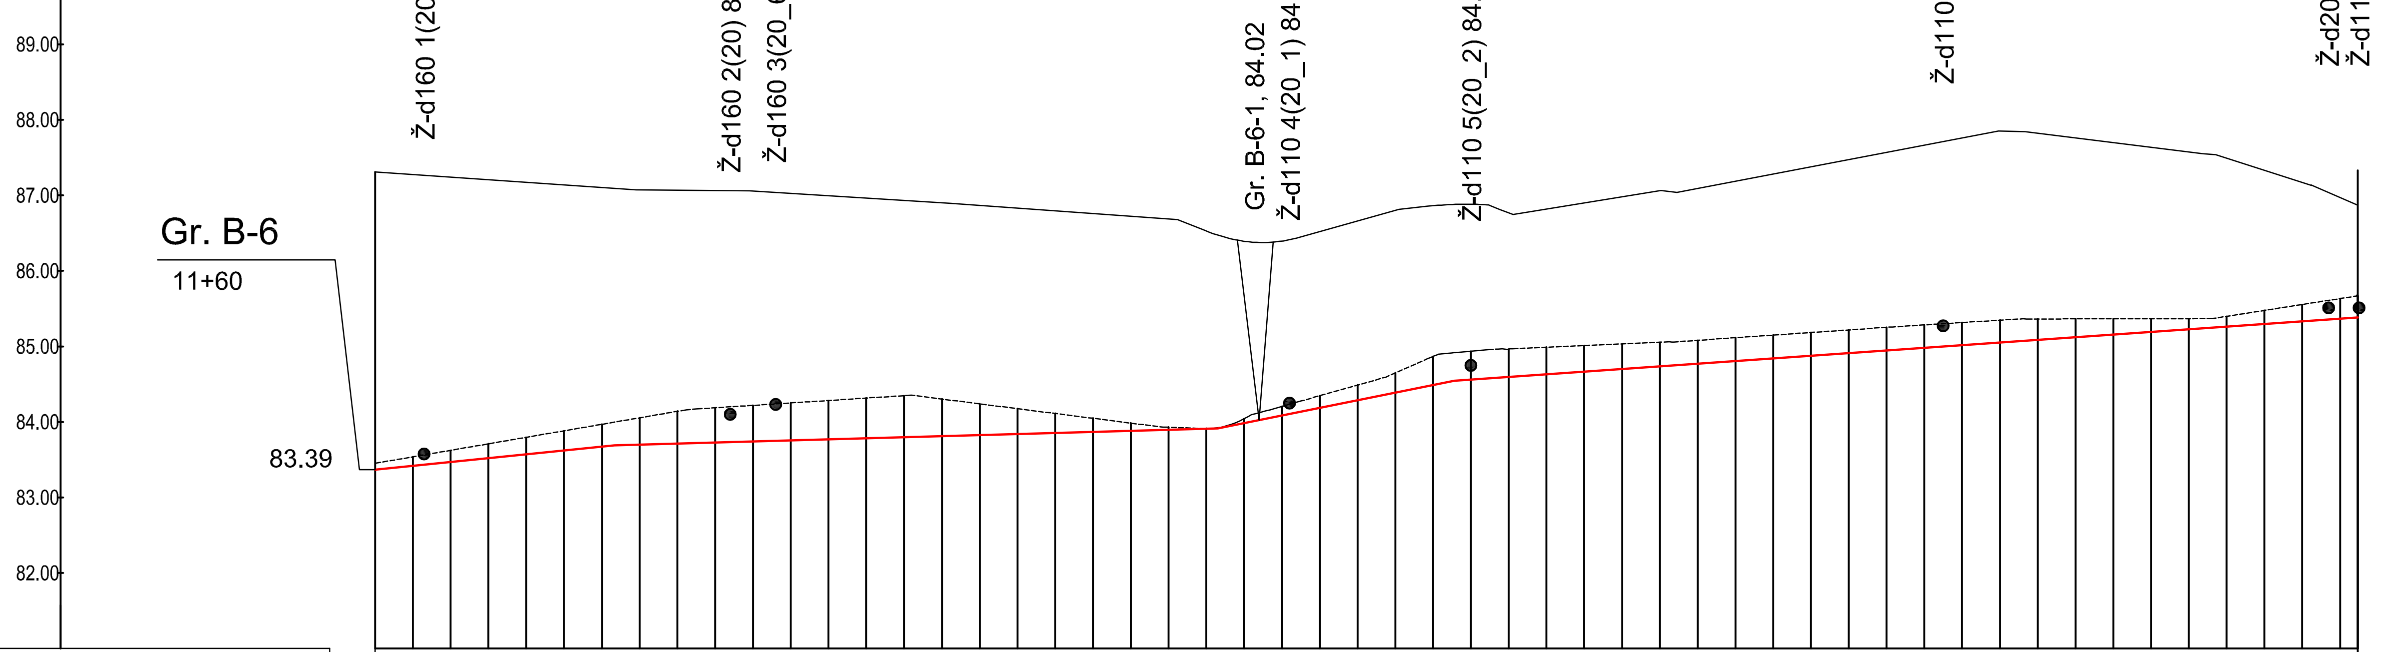


| DUGNO NUOLYDIS (prom.) PROJEKTUOJAMAS (ESAMAS) | ATSTUMAS (m) |
|---|---|
| 5.0 | 63.3 |
| 1.4 | 159.7 |
| 10.1 | 62.5 |
| 3.5 | 239.2 |

ŠLAITŲ KOEF., IR DUGNO PLOTIS PROJEKTUOJAMAS (ESAMAS) / ATSTUMAS (m): m=2.0; b=0.4

| PIKETAI | ŽEMĖS PAVIRŠIAUS ALTITUDĖS (m) | ESAMOS GRIOVIO DUGNO ALTITUDĖS (m) | PROJEKTUOJAMOS GRIOVIO DUGNO ALTITUDĖS (m) | KASAMŲ SĄNAŠŲ ARBA GRUNTO STORIS (m) |
|---|---|---|---|---|
| 0+10 | 87.28 | 83.54 | 83.42 | -0.12 |
| 0+20 | 87.24 | 83.62 | 83.47 | -0.15 |
| 0+30 | 87.21 | 83.71 | 83.52 | -0.19 |
| 0+40 | 87.17 | 83.80 | 83.57 | -0.23 |
| 0+50 | 87.14 | 83.88 | 83.62 | -0.26 |
| 0+60 | 87.10 | 83.97 | 83.67 | -0.30 |
| 0+70 | 87.07 | 84.05 | 83.70 | -0.36 |
| 0+80 | 87.07 | 84.14 | 83.71 | -0.43 |
| 0+90 | 87.06 | 84.19 | 83.73 | -0.46 |
| 1+00 | 87.06 | 84.22 | 83.74 | -0.48 |
| 1+10 | 87.02 | 84.25 | 83.75 | -0.50 |
| 1+20 | 86.99 | 84.28 | 83.77 | -0.52 |
| 1+30 | 86.96 | 84.32 | 83.78 | -0.53 |
| 1+40 | 86.93 | 84.35 | 83.80 | -0.55 |
| 1+50 | 86.90 | 84.30 | 83.81 | -0.49 |
| 1+60 | 86.87 | 84.24 | 83.82 | -0.42 |
| 1+70 | 86.83 | 84.18 | 83.84 | -0.34 |
| 1+80 | 86.79 | 84.11 | 83.85 | -0.26 |
| 1+90 | 86.76 | 84.05 | 83.87 | -0.18 |
| 2+00 | 86.72 | 83.98 | 83.88 | -0.10 |
| 2+10 | 86.69 | 83.93 | 83.89 | -0.04 |
| 2+20 | 86.53 | 83.91 | 83.91 | 0.00 |
| 2+30 | 86.39 | 84.04 | 83.98 | -0.06 |
| 2+40 | 86.39 | 84.20 | 84.08 | -0.12 |
| 2+50 | 86.52 | 84.35 | 84.19 | -0.16 |
| 2+60 | 86.66 | 84.49 | 84.29 | -0.20 |
| 2+70 | 86.80 | 84.65 | 84.39 | -0.26 |
| 2+80 | 86.86 | 84.87 | 84.49 | -0.38 |
| 2+90 | 86.88 | 84.94 | 84.56 | -0.37 |
| 3+00 | 86.77 | 84.96 | 84.60 | -0.37 |
| 3+10 | 86.82 | 84.99 | 84.63 | -0.36 |
| 3+20 | 86.90 | 85.01 | 84.67 | -0.34 |
| 3+30 | 86.98 | 85.03 | 84.70 | -0.33 |
| 3+40 | 87.06 | 85.05 | 84.74 | -0.32 |
| 3+50 | 87.09 | 85.08 | 84.77 | -0.31 |
| 3+60 | 87.19 | 85.11 | 84.81 | -0.31 |
| 3+70 | 87.28 | 85.15 | 84.84 | -0.31 |
| 3+80 | 87.38 | 85.18 | 84.88 | -0.31 |
| 3+90 | 87.47 | 85.22 | 84.91 | -0.31 |
| 4+00 | 87.57 | 85.25 | 84.95 | -0.31 |
| 4+10 | 87.66 | 85.28 | 84.98 | -0.30 |
| 4+20 | 87.76 | 85.32 | 85.02 | -0.30 |
| 4+30 | 87.85 | 85.35 | 85.05 | -0.30 |
| 4+40 | 87.82 | 85.36 | 85.09 | -0.28 |
| 4+50 | 87.76 | 85.36 | 85.12 | -0.24 |
| 4+60 | 87.70 | 85.37 | 85.16 | -0.21 |
| 4+70 | 87.64 | 85.37 | 85.19 | -0.18 |
| 4+80 | 87.57 | 85.37 | 85.23 | -0.14 |
| 4+90 | 87.49 | 85.40 | 85.26 | -0.14 |
| 5+00 | 87.33 | 85.48 | 85.30 | -0.18 |
| 5+10 | 87.17 | 85.55 | 85.33 | -0.22 |
| 5+20 | 86.97 | 85.63 | 85.37 | -0.27 |

GRUNTAS: Vidutinis priemolis

ŠLAITŲ IR DUGNO STIPRINIMAS PROJEKTUOJAMAS (ESAMAS): Šlaitai stabilūs, apauge žoline augmenyja, dugne sąnašos (Nestiprinama)

ESAMOS DEFORMACIJOS: Dugne sąnašos ir aukštastiebė žolinė augmenija

PROJEKTUOJAMI DARBAI: Pavalyti griovio dugną nuo sąnašų

# Gr. B-6-1

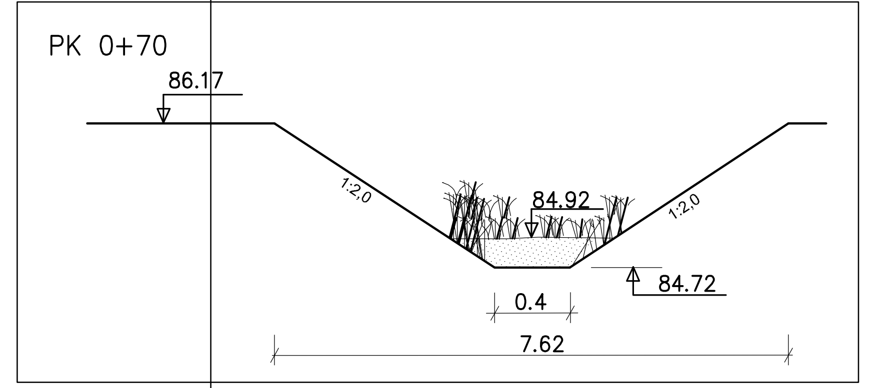


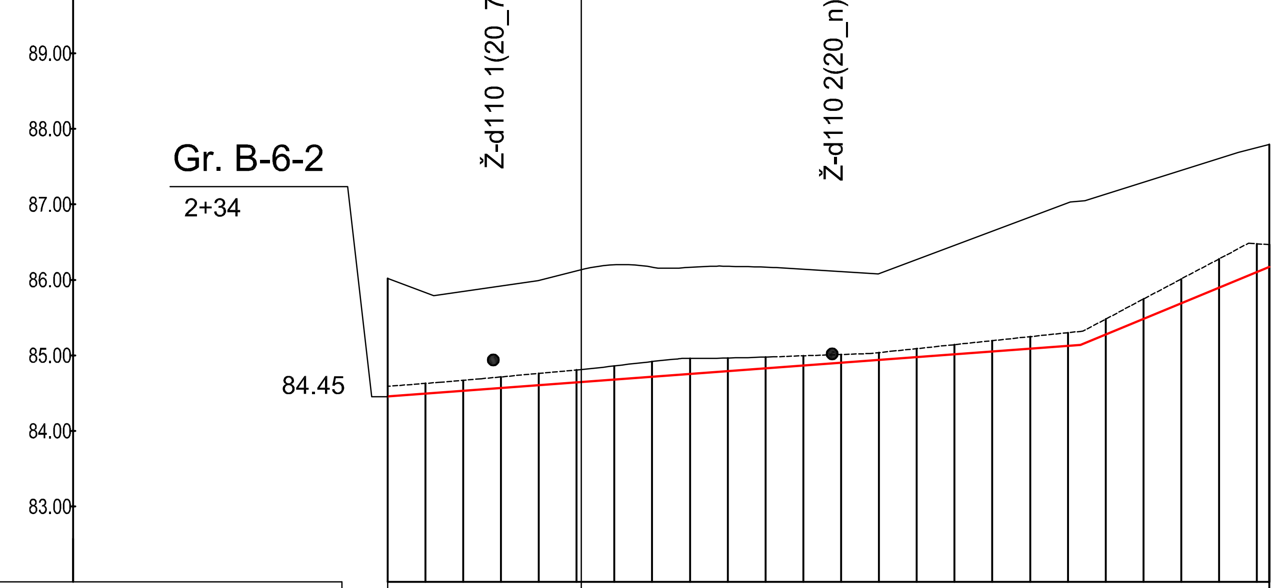


| DUGNO NUOLYDIS (prom.) PROJEKTUOJAMAS (ESAMAS) | ATSTUMAS (m) |
|---|---|
| 3.7 | 183.0 |
| 20.7 | 50.0 |

ŠLAITŲ KOEF., IR DUGNO PLOTIS PROJEKTUOJAMAS (ESAMAS) / ATSTUMAS (m): m=2.0; b=0.4

| PIKETAI | ŽEMĖS PAVIRŠIAUS ALTITUDĖS (m) | ESAMOS GRIOVIO DUGNO ALTITUDĖS (m) | PROJEKTUOJAMOS GRIOVIO DUGNO ALTITUDĖS (m) | KASAMŲ SĄNAŠŲ ARBA GRUNTO STORIS (m) |
|---|---|---|---|---|
| 0+10 | 85.83 | 84.63 | 84.50 | -0.13 |
| 0+20 | 85.85 | 84.67 | 84.53 | -0.14 |
| 0+30 | 85.92 | 84.72 | 84.57 | -0.15 |
| 0+40 | 85.99 | 84.76 | 84.61 | -0.15 |
| 0+50 | 86.12 | 84.81 | 84.64 | -0.16 |
| 0+60 | 86.20 | 84.86 | 84.68 | -0.18 |
| 0+70 | 86.17 | 84.92 | 84.72 | -0.20 |
| 0+80 | 86.17 | 84.96 | 84.75 | -0.21 |
| 0+90 | 86.18 | 84.97 | 84.79 | -0.17 |
| 1+00 | 86.17 | 84.98 | 84.83 | -0.15 |
| 1+10 | 86.14 | 85.00 | 84.87 | -0.13 |
| 1+20 | 86.11 | 85.01 | 84.90 | -0.11 |
| 1+30 | 86.08 | 85.04 | 84.94 | -0.10 |
| 1+40 | 86.27 | 85.09 | 84.98 | -0.11 |
| 1+50 | 86.46 | 85.14 | 85.01 | -0.13 |
| 1+60 | 86.64 | 85.20 | 85.05 | -0.14 |
| 1+70 | 86.83 | 85.25 | 85.09 | -0.16 |
| 1+80 | 87.02 | 85.30 | 85.12 | -0.18 |
| 1+90 | 87.14 | 85.48 | 85.27 | -0.21 |
| 2+00 | 87.29 | 85.75 | 85.48 | -0.26 |
| 2+10 | 87.45 | 86.01 | 85.69 | -0.32 |
| 2+20 | 87.61 | 86.28 | 85.90 | -0.38 |
| 2+30 | 87.75 | 86.48 | 86.10 | -0.37 |

GRUNTAS: Vidutinis priemolis

ŠLAITŲ IR DUGNO STIPRINIMAS PROJEKTUOJAMAS (ESAMAS): Šlaitai stabilūs, apauge žoline augmenyja, dugne sąnašos (Nestiprinama)

ESAMOS DEFORMACIJOS: Dugne sąnašos ir aukštastiebė žolinė augmenija

PROJEKTUOJAMI DARBAI: Pavalyti griovio dugną nuo sąnašų

| | Lapas | Lapų | Laida |
|---|---|---|---|
| GP - 24 - TDP - 19 - B.2 | 34 | 46 | 0 |

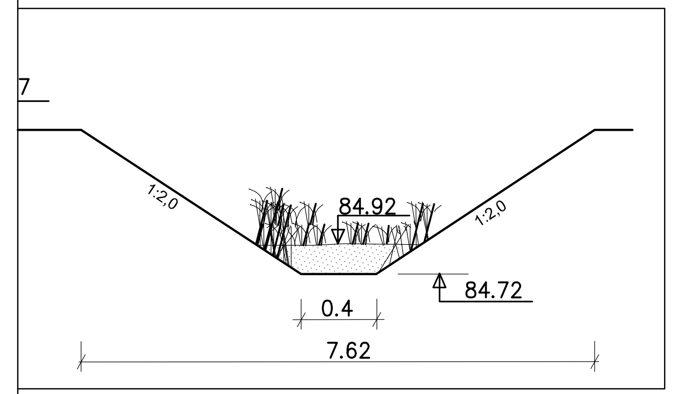

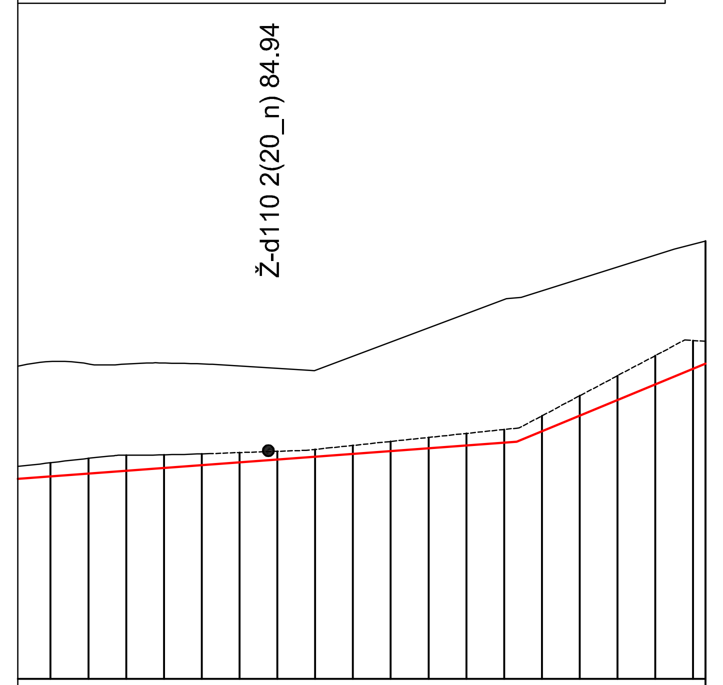


| DUGNO NUOLYDIS (prom.) PROJEKTUOJAMAS (ESAMAS) / ATSTUMAS (m) | 3.7 / 183.0 | 20.7 / 50.0 |
|---|---|---|
| ŠLAITŲ KOEF., IR DUGNO PLOTIS PROJEKTUOJAMAS (ESAMAS) / ATSTUMAS (m) | m=2.0; b=0.4 | |

| PIKETAI | ŽEMĖS PAVIRŠIAUS ALTITUDĖS (m) | ESAMOS GRIOVIO DUGNO ALTITUDĖS (m) | PROJEKTUOJAMOS GRIOVIO DUGNO ALTITUDĖS (m) | KASAMŲ SĄNAŠŲ ARBA GRUNTO STORIS (m) |
|---|---|---|---|---|
| [illegible] | [illegible] | [illegible] | [illegible] | [illegible] |
| 0+60 | 86.20 | 84.86 | 84.68 | -0.18 |
| 0+70 | 86.17 | 84.92 | 84.72 | -0.20 |
| 0+80 | 86.17 | 84.96 | 84.75 | -0.21 |
| 0+90 | 86.18 | 84.97 | 84.79 | -0.17 |
| 1+00 | 86.17 | 84.98 | 84.83 | -0.15 |
| 1+10 | 86.14 | 85.00 | 84.87 | -0.13 |
| 1+20 | 86.11 | 85.01 | 84.90 | -0.11 |
| 1+30 | 86.08 | 85.04 | 84.94 | -0.10 |
| 1+40 | 86.27 | 85.09 | 84.98 | -0.11 |
| 1+50 | 86.46 | 85.14 | 85.01 | -0.13 |
| 1+60 | 86.64 | 85.20 | 85.05 | -0.14 |
| 1+70 | 86.83 | 85.25 | 85.09 | -0.16 |
| 1+80 | 87.02 | 85.30 | 85.12 | -0.18 |
| 1+90 | 87.14 | 85.48 | 85.27 | -0.21 |
| 2+00 | 87.29 | 85.75 | 85.48 | -0.26 |
| 2+10 | 87.45 | 86.01 | 85.69 | -0.32 |
| 2+20 | 87.61 | 86.28 | 85.90 | -0.38 |
| 2+30 | 87.75 | 86.48 | 86.10 | -0.37 |

| | |
|---|---|
| GRUNTAS | Vidutinis priemolis |
| ŠLAITŲ IR DUGNO STIPRINIMAS PROJEKTUOJAMAS (ESAMAS) | ...abilūs, apauge žoline augmenyja, dugne sąnašos (Nestiprinama) |
| ESAMOS DEFORMACIJOS | ...e sąnašos ir aukštastiebė žolinė augmenija |
| PROJEKTUOJAMI DARBAI | Pavalyti griovio dugną nuo sąnašu |



# Gr. Nr. 17

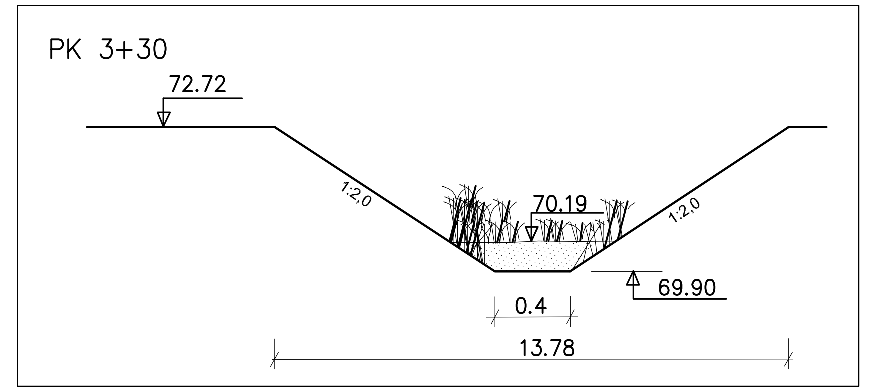


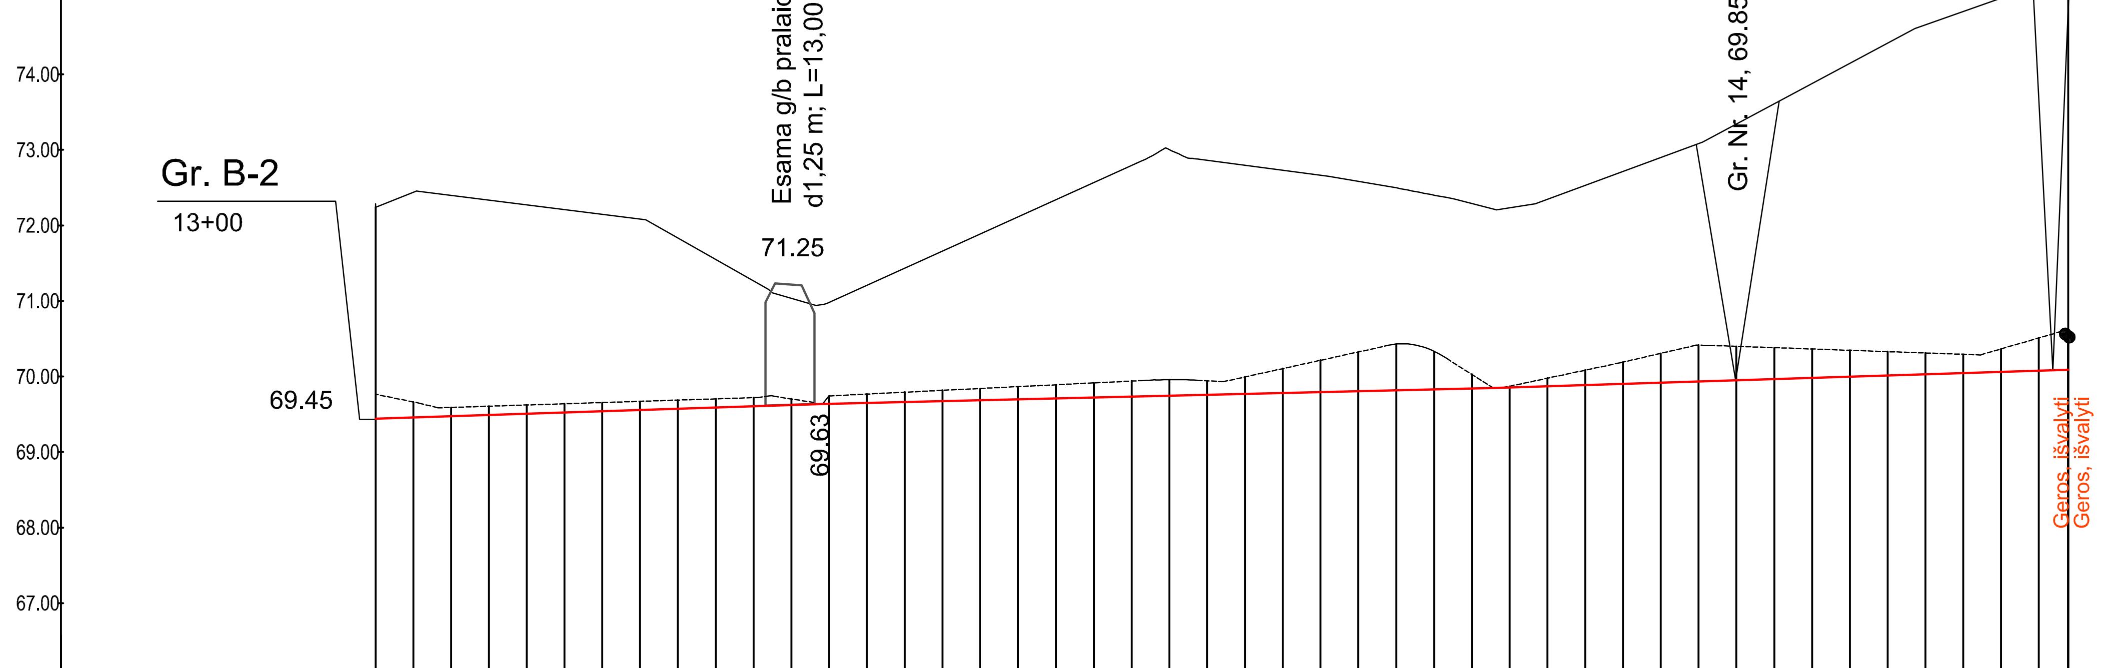


| DUGNO NUOLYDIS (prom.) PROJEKTUOJAMAS (ESAMAS) / ATSTUMAS (m) | 1.7 / 118.4 | 1.2 / 177.3 | 1.6 / 152.1 |
|---|---|---|---|
| ŠLAITŲ KOEF., IR DUGNO PLOTIS PROJEKTUOJAMAS (ESAMAS) / ATSTUMAS (m) | | m=2.0; b=0.4 | |

| PIKETAI | ŽEMĖS PAVIRŠIAUS ALTITUDĖS (m) | ESAMOS GRIOVIO DUGNO ALTITUDĖS (m) | PROJEKTUOJAMOS GRIOVIO DUGNO ALTITUDĖS (m) | KASAMŲ SĄNAŠŲ ARBA GRUNTO STORIS (m) |
|---|---|---|---|---|
| 0+10 | 72.44 | 69.66 | 69.46 | -0.21 |
| 0+20 | 72.40 | 69.59 | 69.47 | -0.12 |
| 0+30 | 72.34 | 69.61 | 69.49 | -0.12 |
| 0+40 | 72.27 | 69.62 | 69.51 | -0.12 |
| 0+50 | 72.21 | 69.64 | 69.52 | -0.12 |
| 0+60 | 72.15 | 69.66 | 69.54 | -0.12 |
| 0+70 | 72.08 | 69.67 | 69.56 | -0.11 |
| 0+80 | 71.83 | 69.69 | 69.57 | -0.11 |
| 0+90 | 71.55 | 69.70 | 69.59 | -0.11 |
| 1+00 | 71.26 | 69.72 | 69.61 | -0.11 |
| 1+10 | 71.04 | 69.70 | 69.62 | -0.08 |
| 1+20 | 70.98 | 69.74 | 69.64 | -0.10 |
| 1+30 | 71.21 | 69.77 | 69.65 | -0.12 |
| 1+40 | 71.43 | 69.79 | 69.66 | -0.13 |
| 1+50 | 71.66 | 69.82 | 69.67 | -0.14 |
| 1+60 | 71.89 | 69.84 | 69.69 | -0.16 |
| 1+70 | 72.11 | 69.87 | 69.70 | -0.17 |
| 1+80 | 72.34 | 69.89 | 69.71 | -0.18 |
| 1+90 | 72.57 | 69.92 | 69.72 | -0.19 |
| 2+00 | 72.79 | 69.94 | 69.73 | -0.21 |
| 2+10 | 73.00 | 69.96 | 69.75 | -0.21 |
| 2+20 | 72.86 | 69.94 | 69.76 | -0.19 |
| 2+30 | 72.80 | 69.99 | 69.77 | -0.23 |
| 2+40 | 72.73 | 70.10 | 69.78 | -0.32 |
| 2+50 | 72.66 | 70.21 | 69.79 | -0.42 |
| 2+60 | 72.58 | 70.33 | 69.80 | -0.52 |
| 2+70 | 72.50 | 70.43 | 69.82 | -0.61 |
| 2+80 | 72.40 | 70.33 | 69.83 | -0.50 |
| 2+90 | 72.29 | 70.03 | 69.84 | -0.19 |
| 3+00 | 72.23 | 69.87 | 69.85 | -0.02 |
| 3+10 | 72.35 | 69.98 | 69.87 | -0.11 |
| 3+20 | 72.53 | 70.08 | 69.89 | -0.20 |
| 3+30 | 72.72 | 70.19 | 69.90 | -0.29 |
| 3+40 | 72.90 | 70.31 | 69.92 | -0.39 |
| 3+50 | 73.08 | 70.41 | 69.93 | -0.48 |
| 3+60 | 73.34 | 70.40 | 69.95 | -0.45 |
| 3+70 | 73.61 | 70.38 | 69.96 | -0.42 |
| 3+80 | 73.88 | 70.36 | 69.98 | -0.38 |
| 3+90 | 74.14 | 70.35 | 70.00 | -0.35 |
| 4+00 | 74.41 | 70.33 | 70.01 | -0.32 |
| 4+10 | 74.65 | 70.31 | 70.03 | -0.28 |
| 4+20 | 74.83 | 70.29 | 70.04 | -0.25 |
| 4+30 | 74.90 | 70.37 | 70.06 | -0.31 |
| 4+40 | 74.97 | 70.51 | 70.08 | -0.44 |

| | |
|---|---|
| GRUNTAS | Priemolis su akmenukais |
| ŠLAITŲ IR DUGNO STIPRINIMAS PROJEKTUOJAMAS (ESAMAS) | Šlaitai stabilūs, apauge žoline augmenyja, dugne sąnašos (Nestiprinama) |
| ESAMOS DEFORMACIJOS | Dugne sąnašos ir aukštastiebė žolinė augmenija |
| PROJEKTUOJAMI DARBAI | Pavalyti griovio dugną nuo sąnašu |

# Gr. Nr. 14

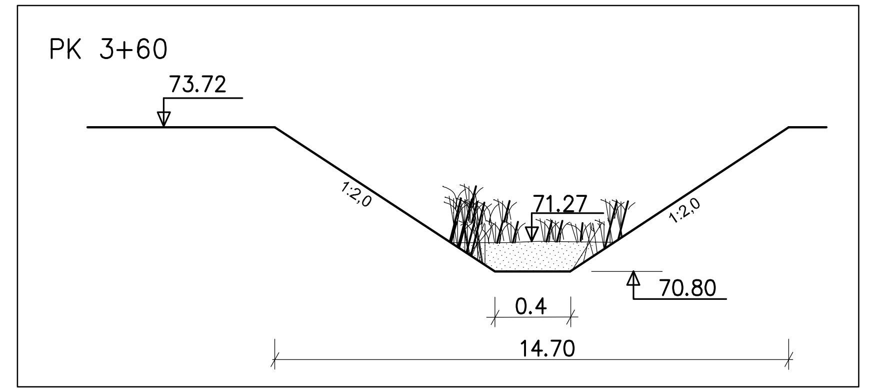


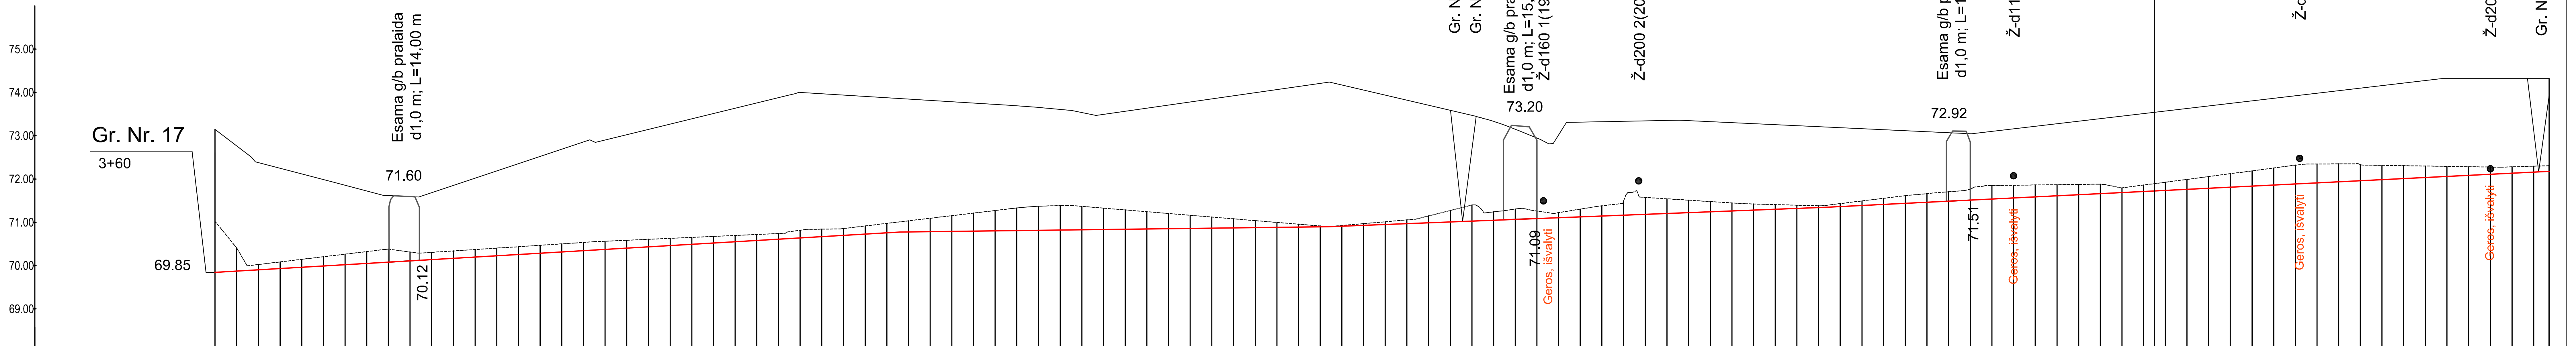


| DUGNO NUOLYDIS (prom.) PROJEKTUOJAMAS (ESAMAS) / ATSTUMAS (m) | 2.9 / 316.1 | 0.6 / 197.6 | 2.0 / 229.5 | 2.5 / 333.8 |
|---|---|---|---|---|
| ŠLAITŲ KOEF., IR DUGNO PLOTIS PROJEKTUOJAMAS (ESAMAS) / ATSTUMAS (m) | | m=2.0; b=0.4 | | |

| PIKETAI | ŽEMĖS PAVIRŠIAUS ALTITUDĖS (m) | ESAMOS GRIOVIO DUGNO ALTITUDĖS (m) | PROJEKTUOJAMOS GRIOVIO DUGNO ALTITUDĖS (m) | KASAMŲ SĄNAŠŲ ARBA GRUNTO STORIS (m) |
|---|---|---|---|---|
| 0+10 | 72.76 | 70.41 | 69.87 | -0.24 |
| 0+20 | 72.38 | 70.02 | 69.90 | -0.12 |
| 0+30 | 72.25 | 70.08 | 69.93 | -0.15 |
| 0+40 | 72.12 | 70.14 | 69.96 | -0.18 |
| 0+50 | 71.99 | 70.20 | 69.99 | -0.21 |
| 0+60 | 71.86 | 70.26 | 70.02 | -0.24 |
| 0+70 | 71.72 | 70.32 | 70.05 | -0.27 |
| 0+80 | 71.62 | 70.38 | 70.08 | -0.30 |
| 0+90 | 71.59 | 70.31 | 70.11 | -0.20 |
| 1+00 | 71.68 | 70.30 | 70.14 | -0.17 |
| 1+10 | 71.85 | 70.34 | 70.17 | -0.17 |
| 1+20 | 72.02 | 70.37 | 70.20 | -0.17 |
| 1+30 | 72.19 | 70.40 | 70.23 | -0.18 |
| 1+40 | 72.35 | 70.44 | 70.26 | -0.18 |
| 1+50 | 72.52 | 70.47 | 70.29 | -0.18 |
| 1+60 | 72.69 | 70.50 | 70.32 | -0.19 |
| 1+70 | 72.86 | 70.53 | 70.35 | -0.19 |
| 1+80 | 72.90 | 70.56 | 70.38 | -0.19 |
| 1+90 | 73.02 | 70.59 | 70.40 | -0.18 |
| 2+00 | 73.14 | 70.61 | 70.43 | -0.17 |
| 2+10 | 73.27 | 70.63 | 70.46 | -0.17 |
| 2+20 | 73.39 | 70.65 | 70.49 | -0.16 |
| 2+30 | 73.51 | 70.67 | 70.52 | -0.15 |
| 2+40 | 73.63 | 70.70 | 70.55 | -0.15 |
| 2+50 | 73.76 | 70.72 | 70.58 | -0.14 |
| 2+60 | 73.88 | 70.74 | 70.61 | -0.13 |
| 2+70 | 74.00 | 70.82 | 70.64 | -0.18 |
| 2+80 | 73.97 | 70.84 | 70.67 | -0.17 |
| 2+90 | 73.94 | 70.85 | 70.70 | -0.16 |
| 3+00 | 73.91 | 70.91 | 70.73 | -0.19 |
| 3+10 | 73.88 | 70.97 | 70.76 | -0.22 |
| 3+20 | 73.84 | 71.03 | 70.78 | -0.26 |
| 3+30 | 73.81 | 71.09 | 70.78 | -0.31 |
| 3+40 | 73.78 | 71.15 | 70.79 | -0.36 |
| 3+50 | 73.75 | 71.21 | 70.80 | -0.42 |
| 3+60 | 73.72 | 71.27 | 70.80 | -0.47 |
| 3+70 | 73.69 | 71.33 | 70.81 | -0.52 |
| 3+80 | 73.65 | 71.37 | 70.82 | -0.55 |
| 3+90 | 73.61 | 71.38 | 70.82 | -0.56 |
| 4+00 | 73.53 | 71.37 | 70.83 | -0.54 |
| 4+10 | 73.49 | 71.33 | 70.83 | -0.49 |
| 4+20 | 73.56 | 71.29 | 70.84 | -0.44 |
| 4+30 | 73.63 | 71.24 | 70.85 | -0.40 |
| 4+40 | 73.71 | 71.20 | 70.85 | -0.35 |
| 4+50 | 73.78 | 71.16 | 70.86 | -0.30 |
| 4+60 | 73.85 | 71.12 | 70.87 | -0.26 |
| 4+70 | 73.92 | 71.08 | 70.87 | -0.21 |
| 4+80 | 73.99 | 71.04 | 70.88 | -0.16 |
| 4+90 | 74.07 | 71.00 | 70.88 | -0.11 |
| 5+00 | 74.14 | 70.96 | 70.89 | -0.07 |
| 5+10 | 74.21 | 70.91 | 70.90 | -0.02 |
| 5+20 | 74.17 | 70.93 | 70.91 | -0.01 |
| 5+30 | 74.05 | 70.97 | 70.93 | -0.04 |
| 5+40 | 73.94 | 71.01 | 70.95 | -0.06 |
| 5+50 | 73.82 | 71.05 | 70.97 | -0.09 |
| 5+60 | 73.70 | 71.15 | 70.99 | -0.16 |
| 5+70 | 73.59 | 71.27 | 71.01 | -0.26 |
| 5+80 | 73.47 | 71.40 | 71.03 | -0.37 |
| 5+90 | 73.33 | 71.24 | 71.05 | -0.19 |
| 6+00 | 73.15 | 71.31 | 71.07 | -0.24 |
| 6+10 | 72.95 | 71.26 | 71.09 | -0.17 |
| 6+20 | 73.01 | 71.22 | 71.11 | -0.12 |
| 6+30 | 73.31 | 71.30 | 71.13 | -0.18 |
| 6+40 | 73.32 | 71.38 | 71.15 | -0.23 |
| 6+50 | 73.33 | 71.49 | 71.17 | -0.32 |
| 6+60 | 73.34 | 71.57 | 71.18 | -0.39 |
| 6+70 | 73.35 | 71.54 | 71.20 | -0.34 |
| 6+80 | 73.30 | 71.51 | 71.22 | -0.29 |
| 6+90 | 73.17 | 71.48 | 71.24 | -0.24 |
| 7+00 | 73.04 | 71.45 | 71.26 | -0.18 |
| 7+10 | 72.91 | 71.42 | 71.28 | -0.14 |
| 7+20 | 72.78 | 71.41 | 71.30 | -0.11 |
| 7+30 | 72.65 | 71.39 | 71.32 | -0.07 |
| 7+40 | 72.52 | 71.38 | 71.34 | -0.04 |
| 7+50 | 72.39 | 71.43 | 71.36 | -0.07 |
| 7+60 | 72.26 | 71.49 | 71.39 | -0.10 |
| 7+70 | 72.12 | 71.55 | 71.41 | -0.14 |
| 7+80 | 71.99 | 71.61 | 71.44 | -0.18 |
| 7+90 | 71.86 | 71.66 | 71.46 | -0.20 |
| 8+00 | 71.86 | 71.70 | 71.49 | -0.22 |
| 8+10 | 73.03 | 71.76 | 71.51 | -0.25 |
| 8+20 | 73.10 | 71.85 | 71.54 | -0.31 |
| 8+30 | 73.16 | 71.85 | 71.56 | -0.29 |
| 8+40 | 73.22 | 71.86 | 71.59 | -0.27 |
| 8+50 | 73.27 | 71.87 | 71.61 | -0.26 |
| 8+60 | 73.33 | 71.87 | 71.64 | -0.24 |
| 8+70 | 73.39 | 71.88 | 71.66 | -0.22 |
| 8+80 | 73.45 | 71.79 | 71.69 | -0.11 |
| 8+90 | 73.51 | 71.86 | 71.71 | -0.15 |
| 9+00 | 73.57 | 71.93 | 71.74 | -0.19 |
| 9+10 | 73.63 | 71.99 | 71.76 | -0.23 |
| 9+20 | 73.69 | 72.06 | 71.79 | -0.27 |
| 9+30 | 73.74 | 72.12 | 71.81 | -0.31 |
| 9+40 | 73.80 | 72.19 | 71.84 | -0.35 |
| 9+50 | 73.86 | 72.25 | 71.86 | -0.39 |
| 9+60 | 73.92 | 72.32 | 71.89 | -0.43 |
| 9+70 | 73.98 | 72.34 | 71.91 | -0.43 |
| 9+80 | 74.04 | 72.35 | 71.94 | -0.41 |
| 9+90 | 74.10 | 72.33 | 71.96 | -0.37 |
| 10+00 | 74.16 | 72.31 | 71.98 | -0.33 |
| 10+10 | 74.21 | 72.31 | 72.01 | -0.30 |
| 10+20 | 74.27 | 72.30 | 72.03 | -0.26 |
| 10+30 | 74.32 | 72.29 | 72.06 | -0.23 |
| 10+40 | 74.32 | 72.28 | 72.08 | -0.20 |
| 10+50 | 74.32 | 72.28 | 72.11 | -0.17 |
| 10+60 | 74.32 | 72.28 | 72.13 | -0.15 |
| 10+70 | 74.32 | 72.30 | 72.16 | -0.14 |

| | |
|---|---|
| GRUNTAS | Priemolis su akmenukais |
| ŠLAITŲ IR DUGNO STIPRINIMAS PROJEKTUOJAMAS (ESAMAS) | Šlaitai stabilūs, apauge žoline augmenyja, dugne sąnašos (Nestiprinama) |
| ESAMOS DEFORMACIJOS | Dugne sąnašos ir aukštastiebė žolinė augmenija |
| PROJEKTUOJAMI DARBAI | Pavalyti griovio dugną nuo sąnašu |

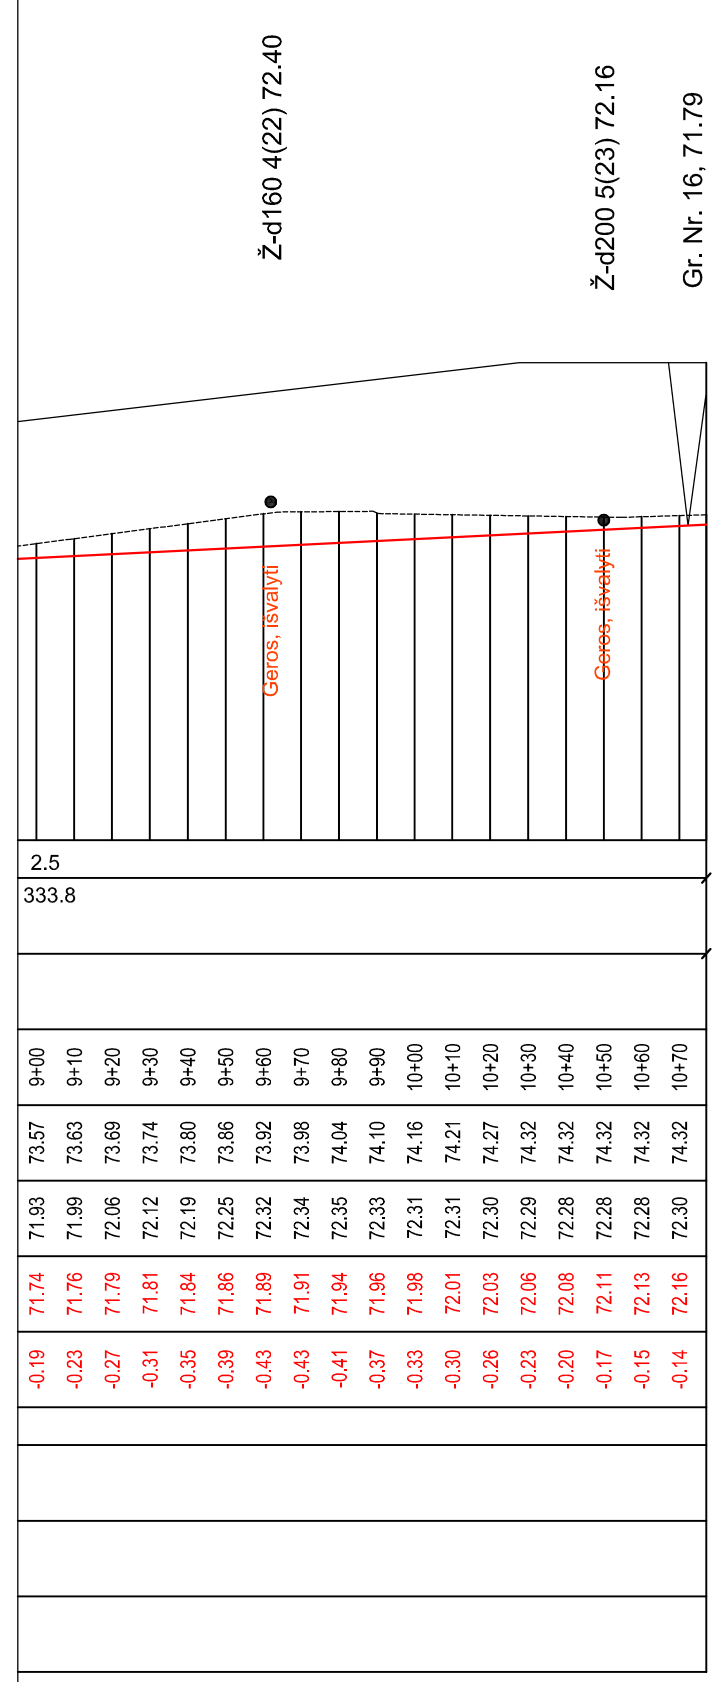


## Gr. Nr. 7 (Ap)

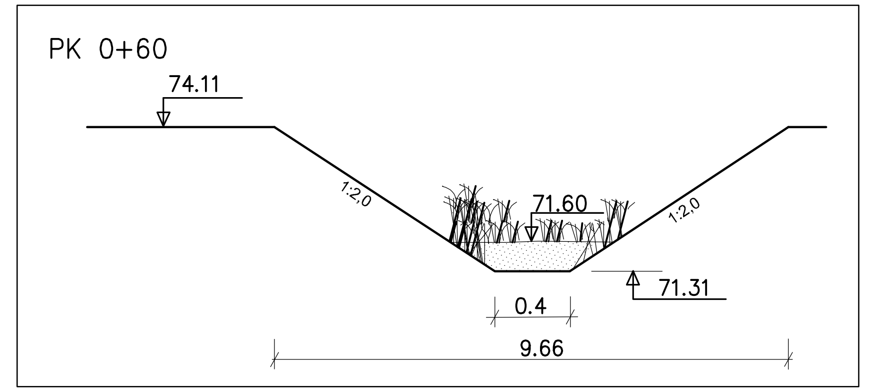


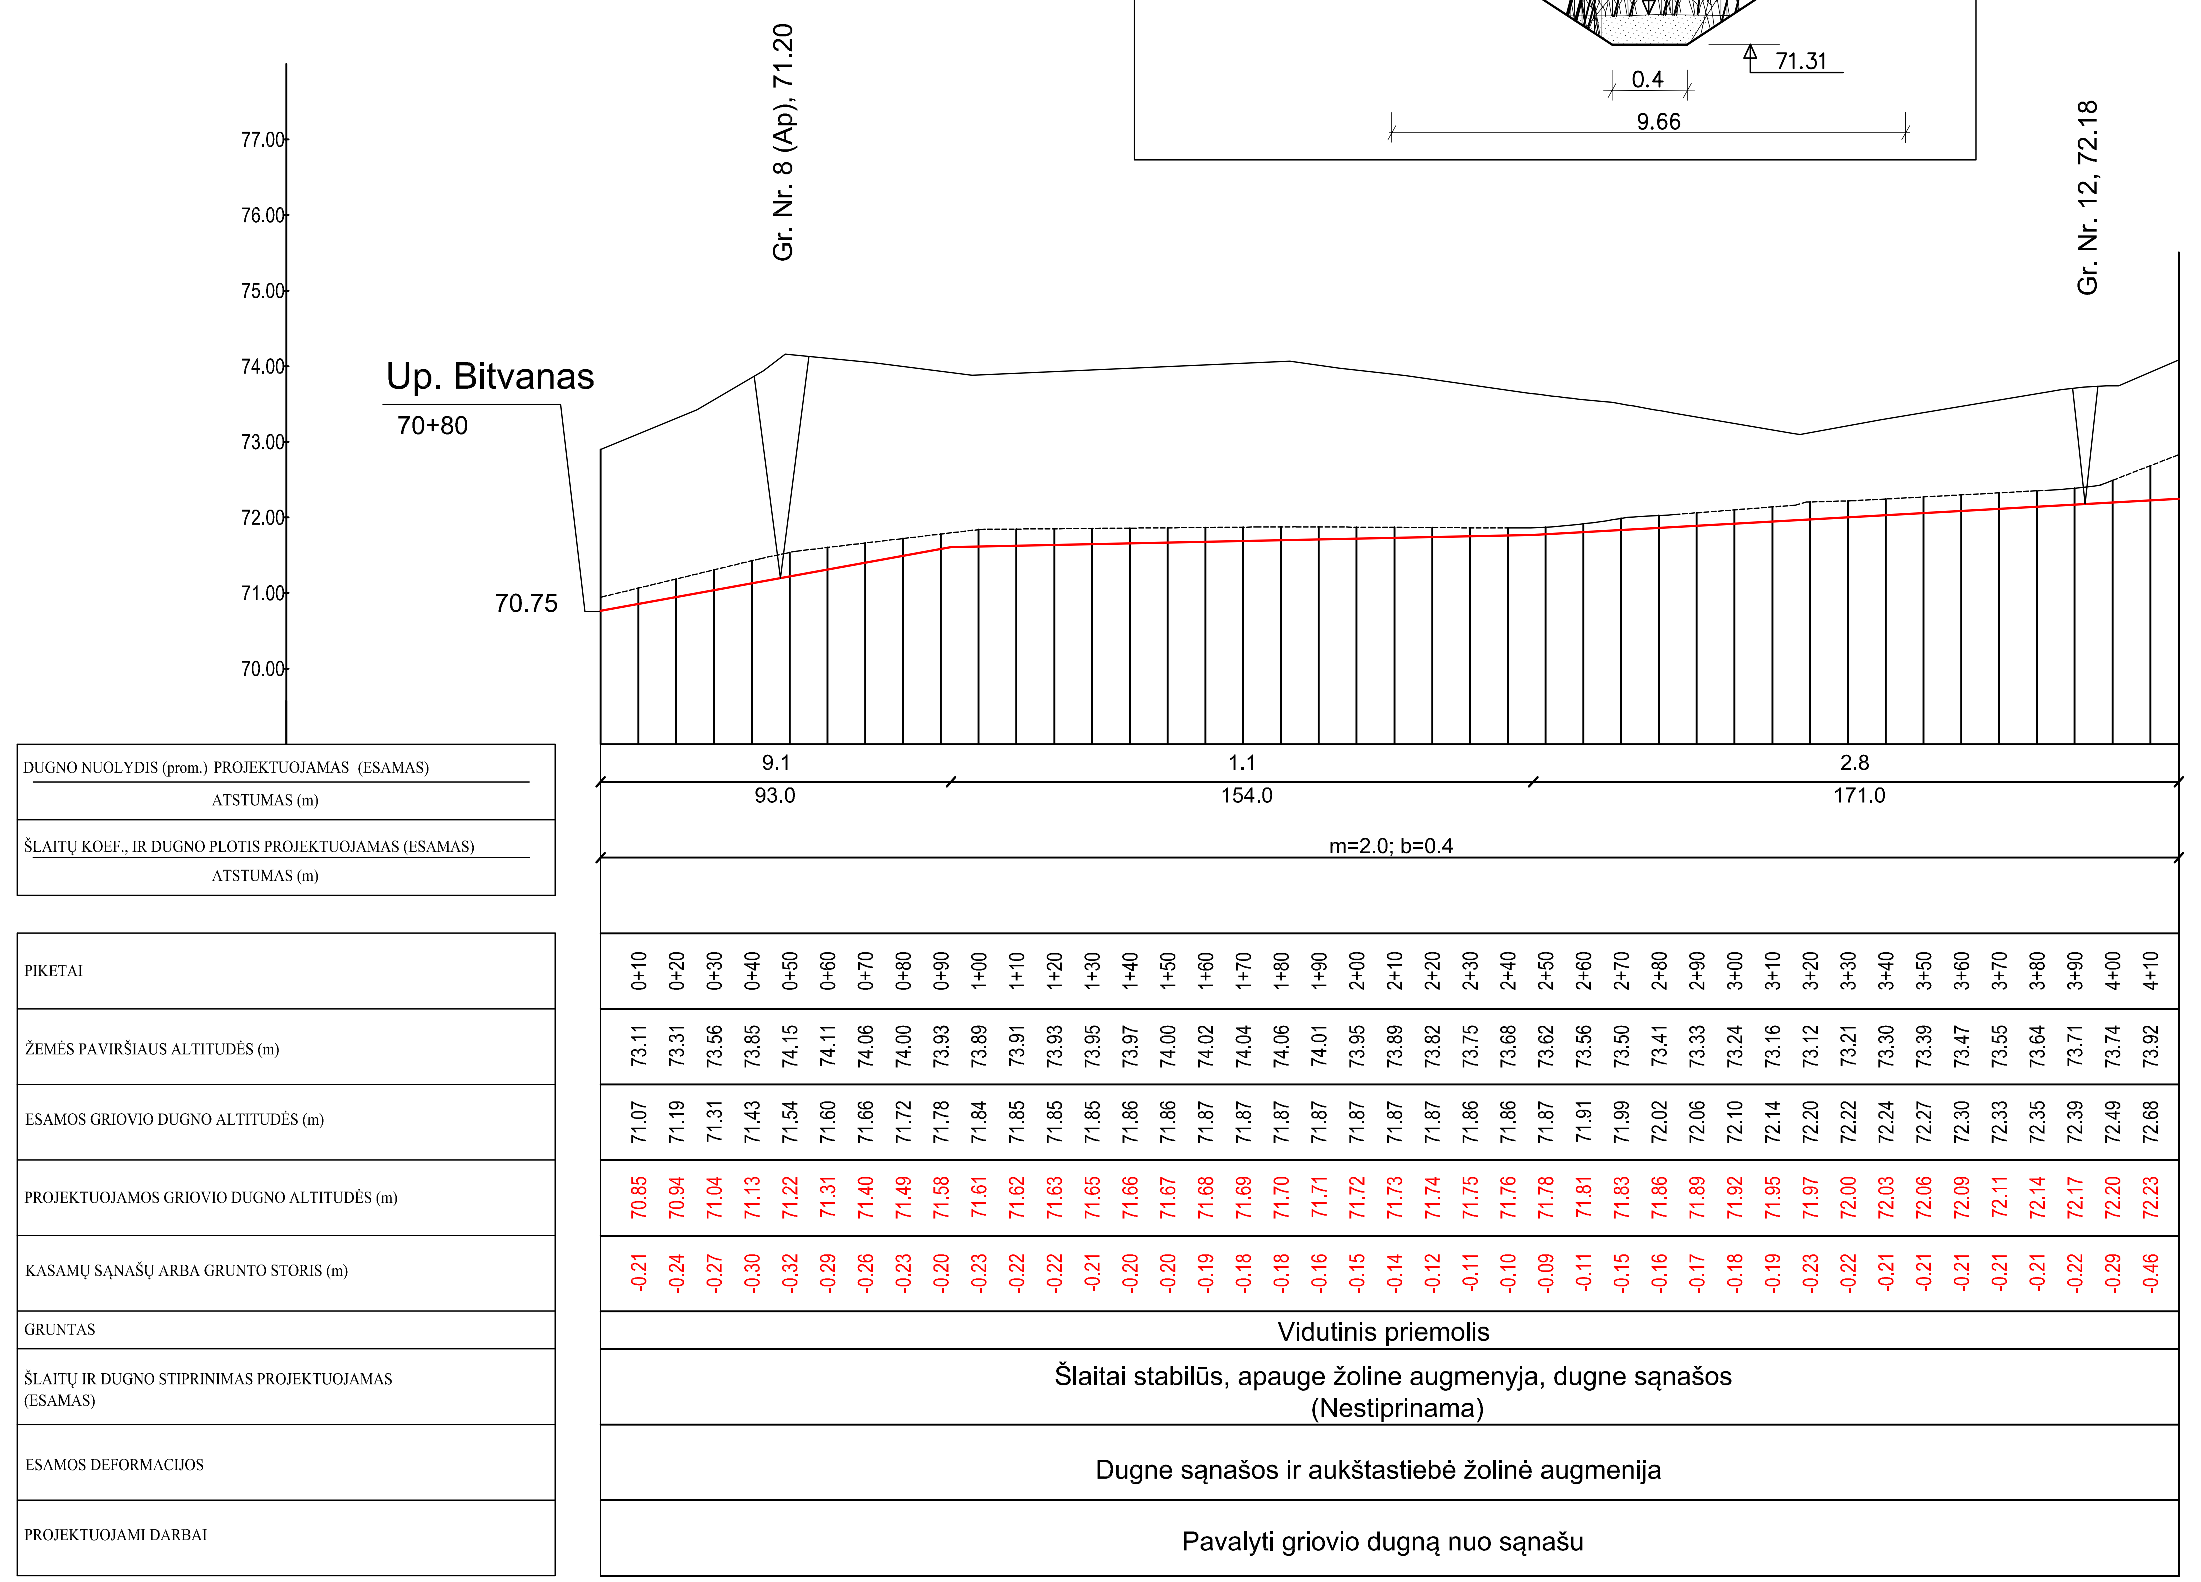


## Gr. Nr. 8 (Ap)

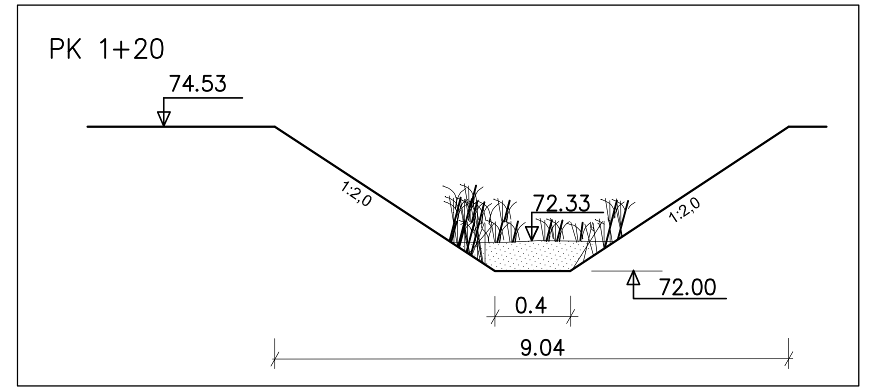


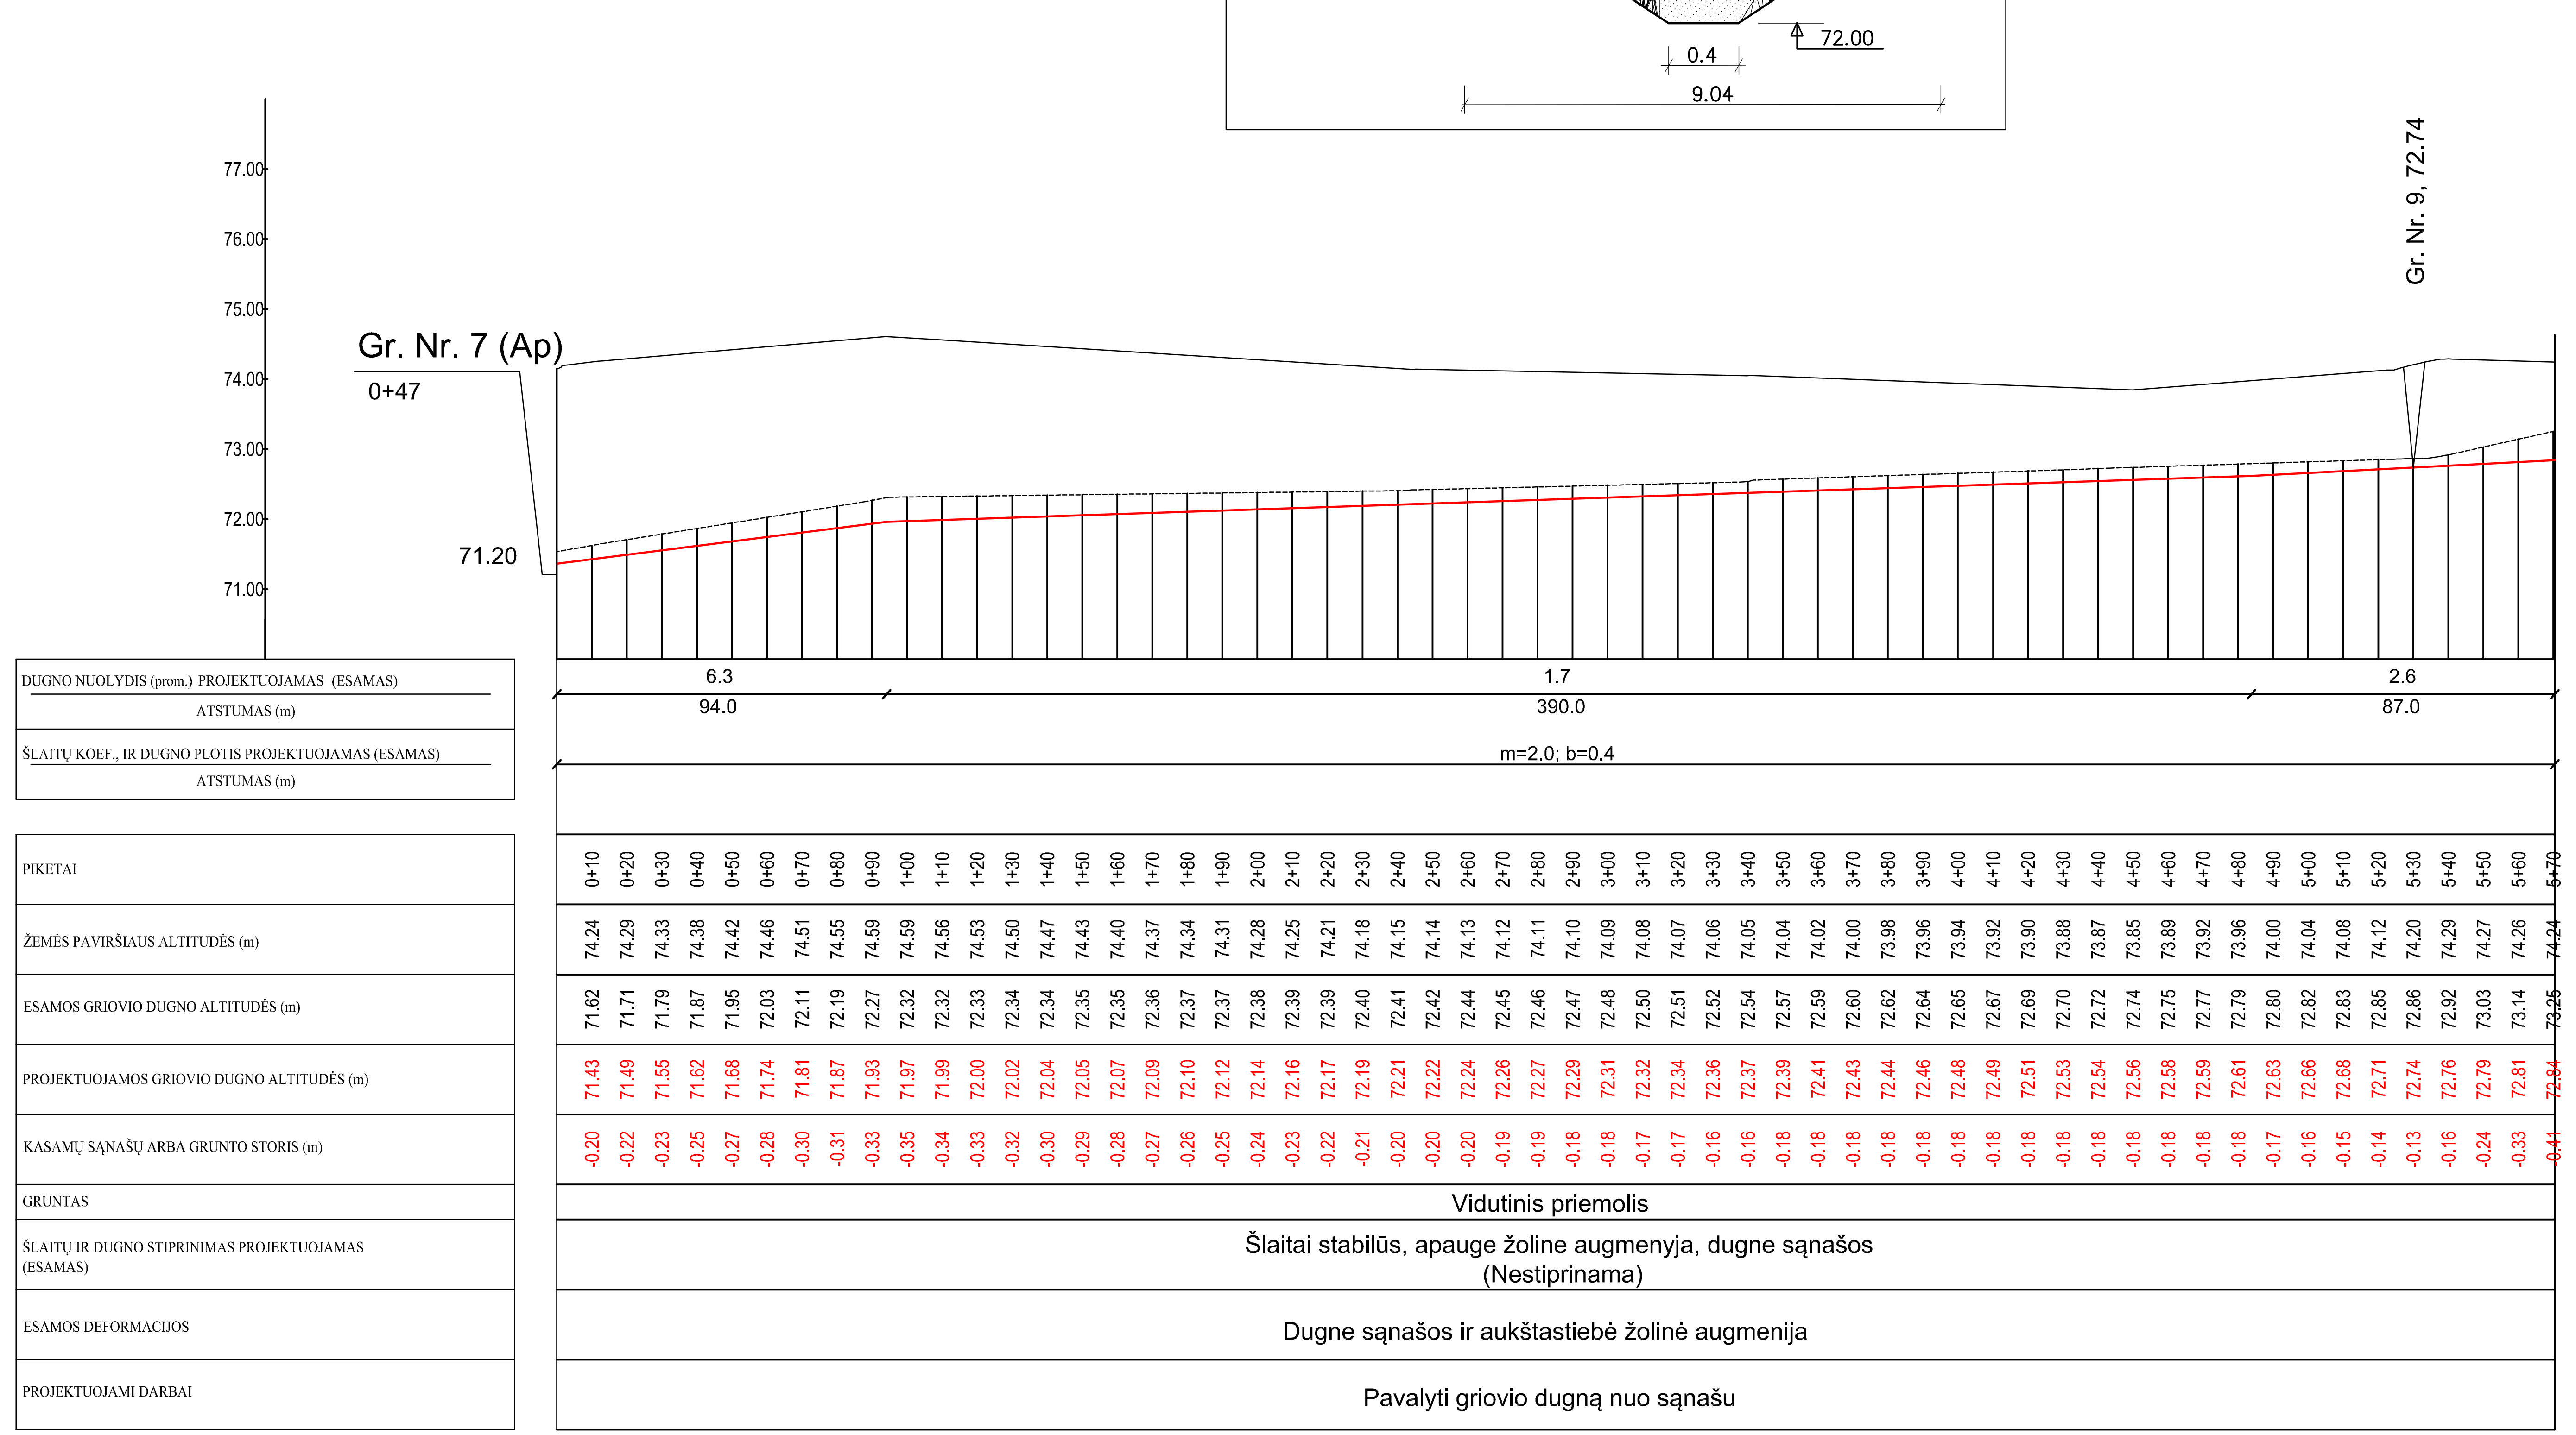


## Gr. Nr. 12

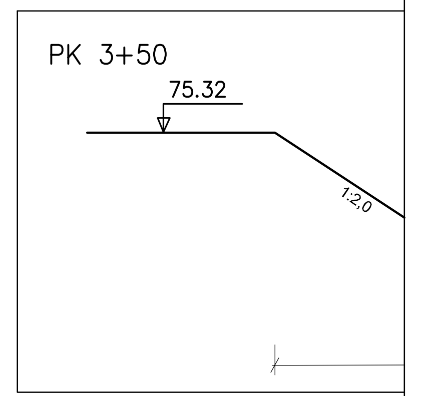


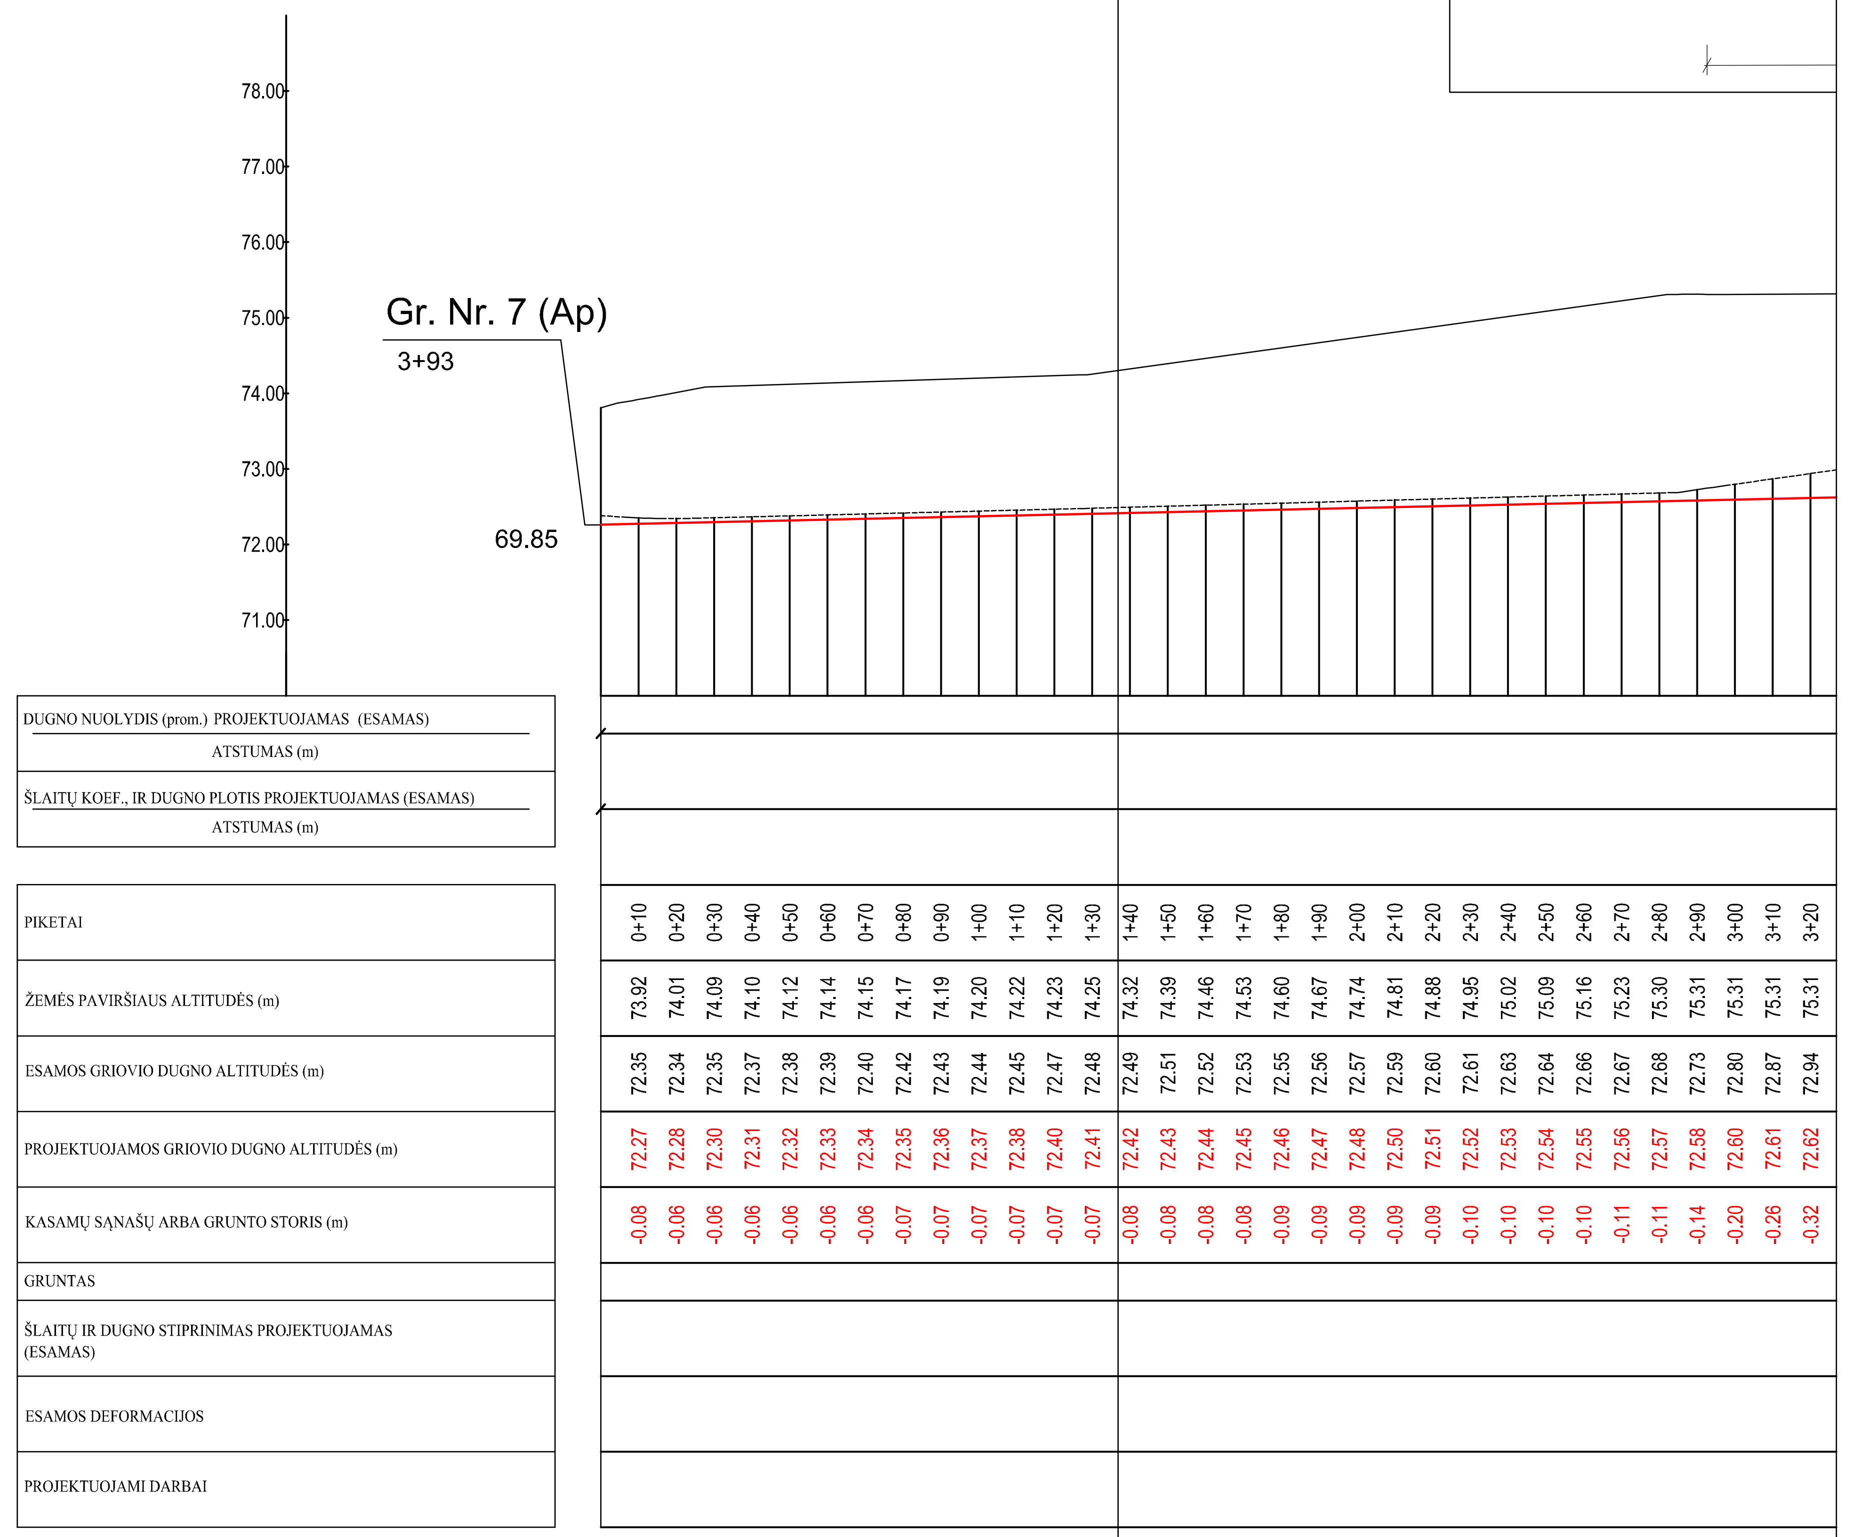

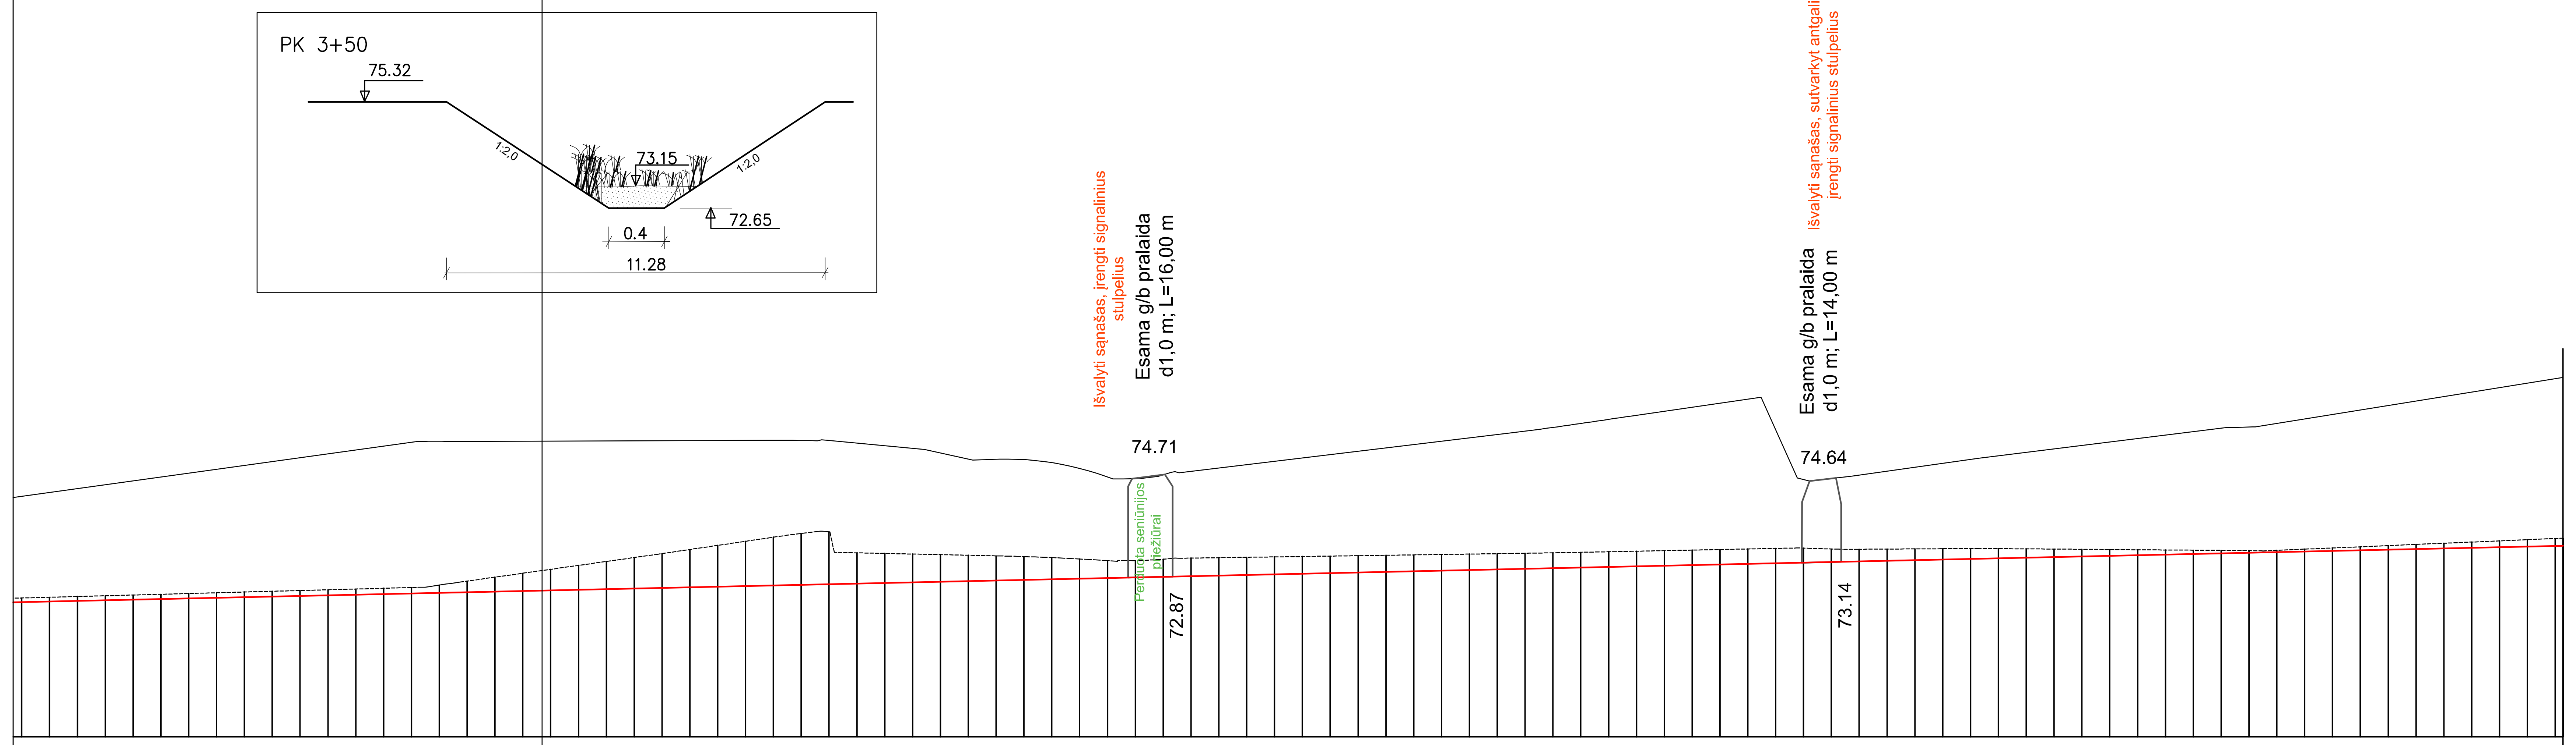


1.1
1053.0
m=2.0; b=0.4

Priemolis su akmenukais

Šlaitai stabilūs, apauge žoline augmenyja, dugne sąnašos (Nestiprinama)

Dugne sąnašos ir aukštastiebė žolinė augmenija

Pavalyti griovio dugną nuo sąnašų

| GP - 24 - TDP - 19 - B.2 | Lapas | Lapų | Laida |
|---|---|---|---|
| | 36 | 46 | 0 |

# Gr. Nr. 9

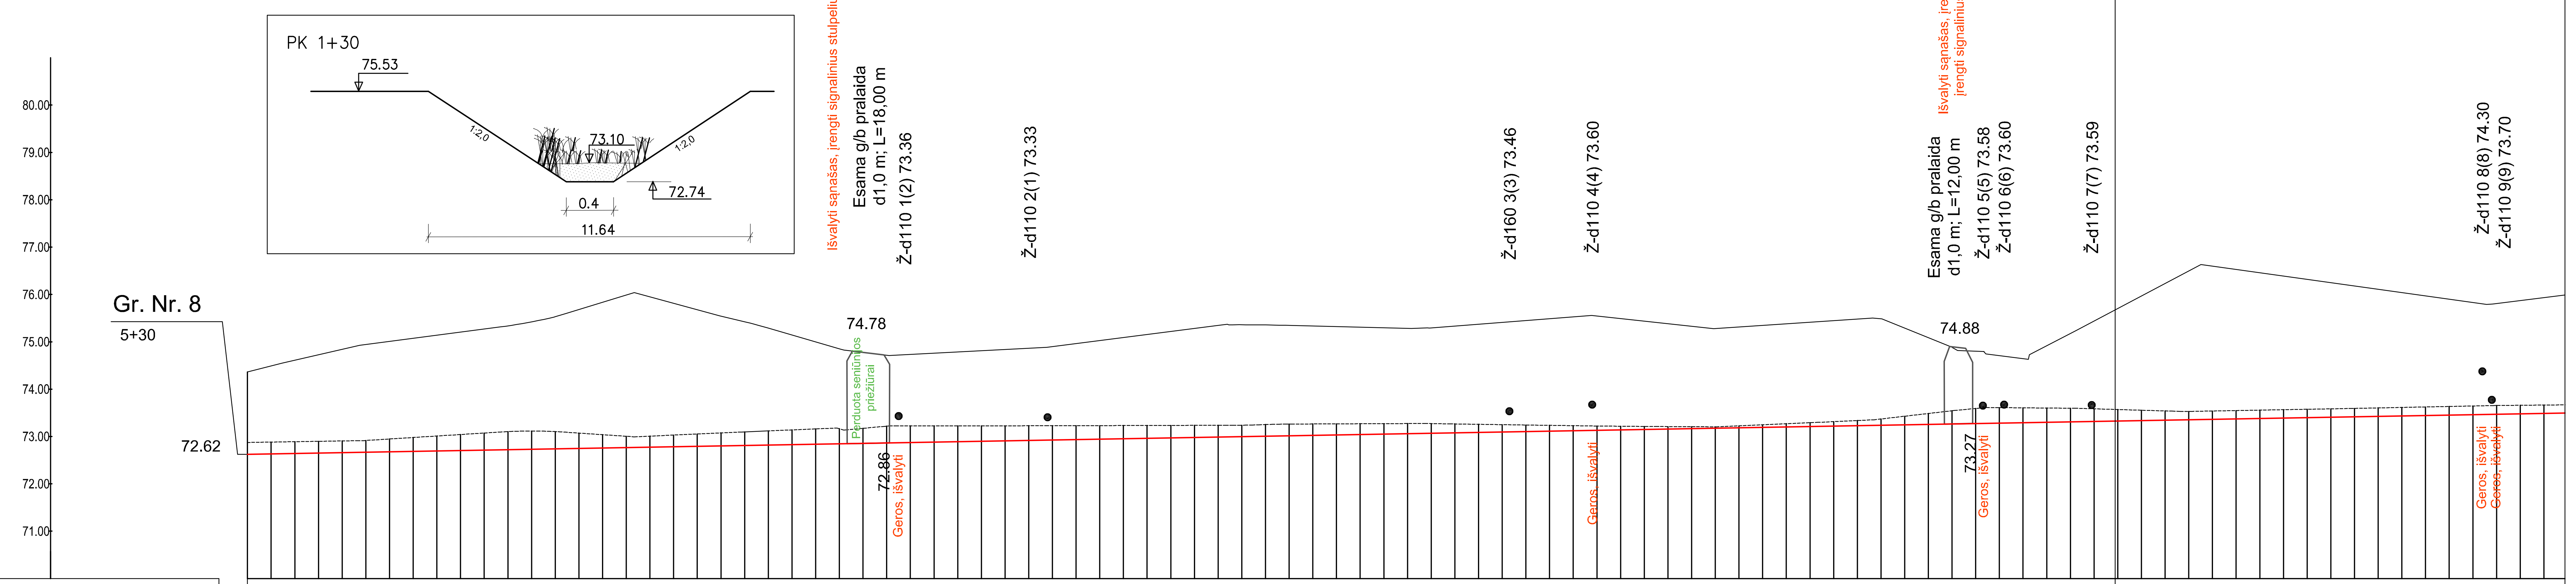


| | |
|---|---|
| DUGNO NUOLYDIS (prom.) PROJEKTUOJAMAS (ESAMAS) / ATSTUMAS (m) | 0.9 / 637.4 — 0.9 / 404.1 |
| ŠLAITŲ KOEF., IR DUGNO PLOTIS PROJEKTUOJAMAS (ESAMAS) / ATSTUMAS (m) | m=2.0; b=0.4 |
| PIKETAI | |
| ŽEMĖS PAVIRŠIAUS ALTITUDĖS (m) | |
| ESAMOS GRIOVIO DUGNO ALTITUDĖS (m) | |
| PROJEKTUOJAMOS GRIOVIO DUGNO ALTITUDĖS (m) | |
| KASAMŲ SĄNAŠŲ ARBA GRUNTO STORIS (m) | |
| GRUNTAS | Priemolis su akmenukais |
| ŠLAITŲ IR DUGNO STIPRINIMAS PROJEKTUOJAMAS (ESAMAS) | Šlaitai stabilūs, apauge žoline augmenyja, dugne sąnašos (Nestiprinama) |
| ESAMOS DEFORMACIJOS | Dugne sąnašos ir aukštastiebė žolinė augmenija |
| PROJEKTUOJAMI DARBAI | Pavalyti griovio dugną nuo sąnašų |

| GP - 24 - TDP - 19 - B.2 | Lapas | Lapų | Laida |
|---|---|---|---|
| | 37 | 46 | 0 |

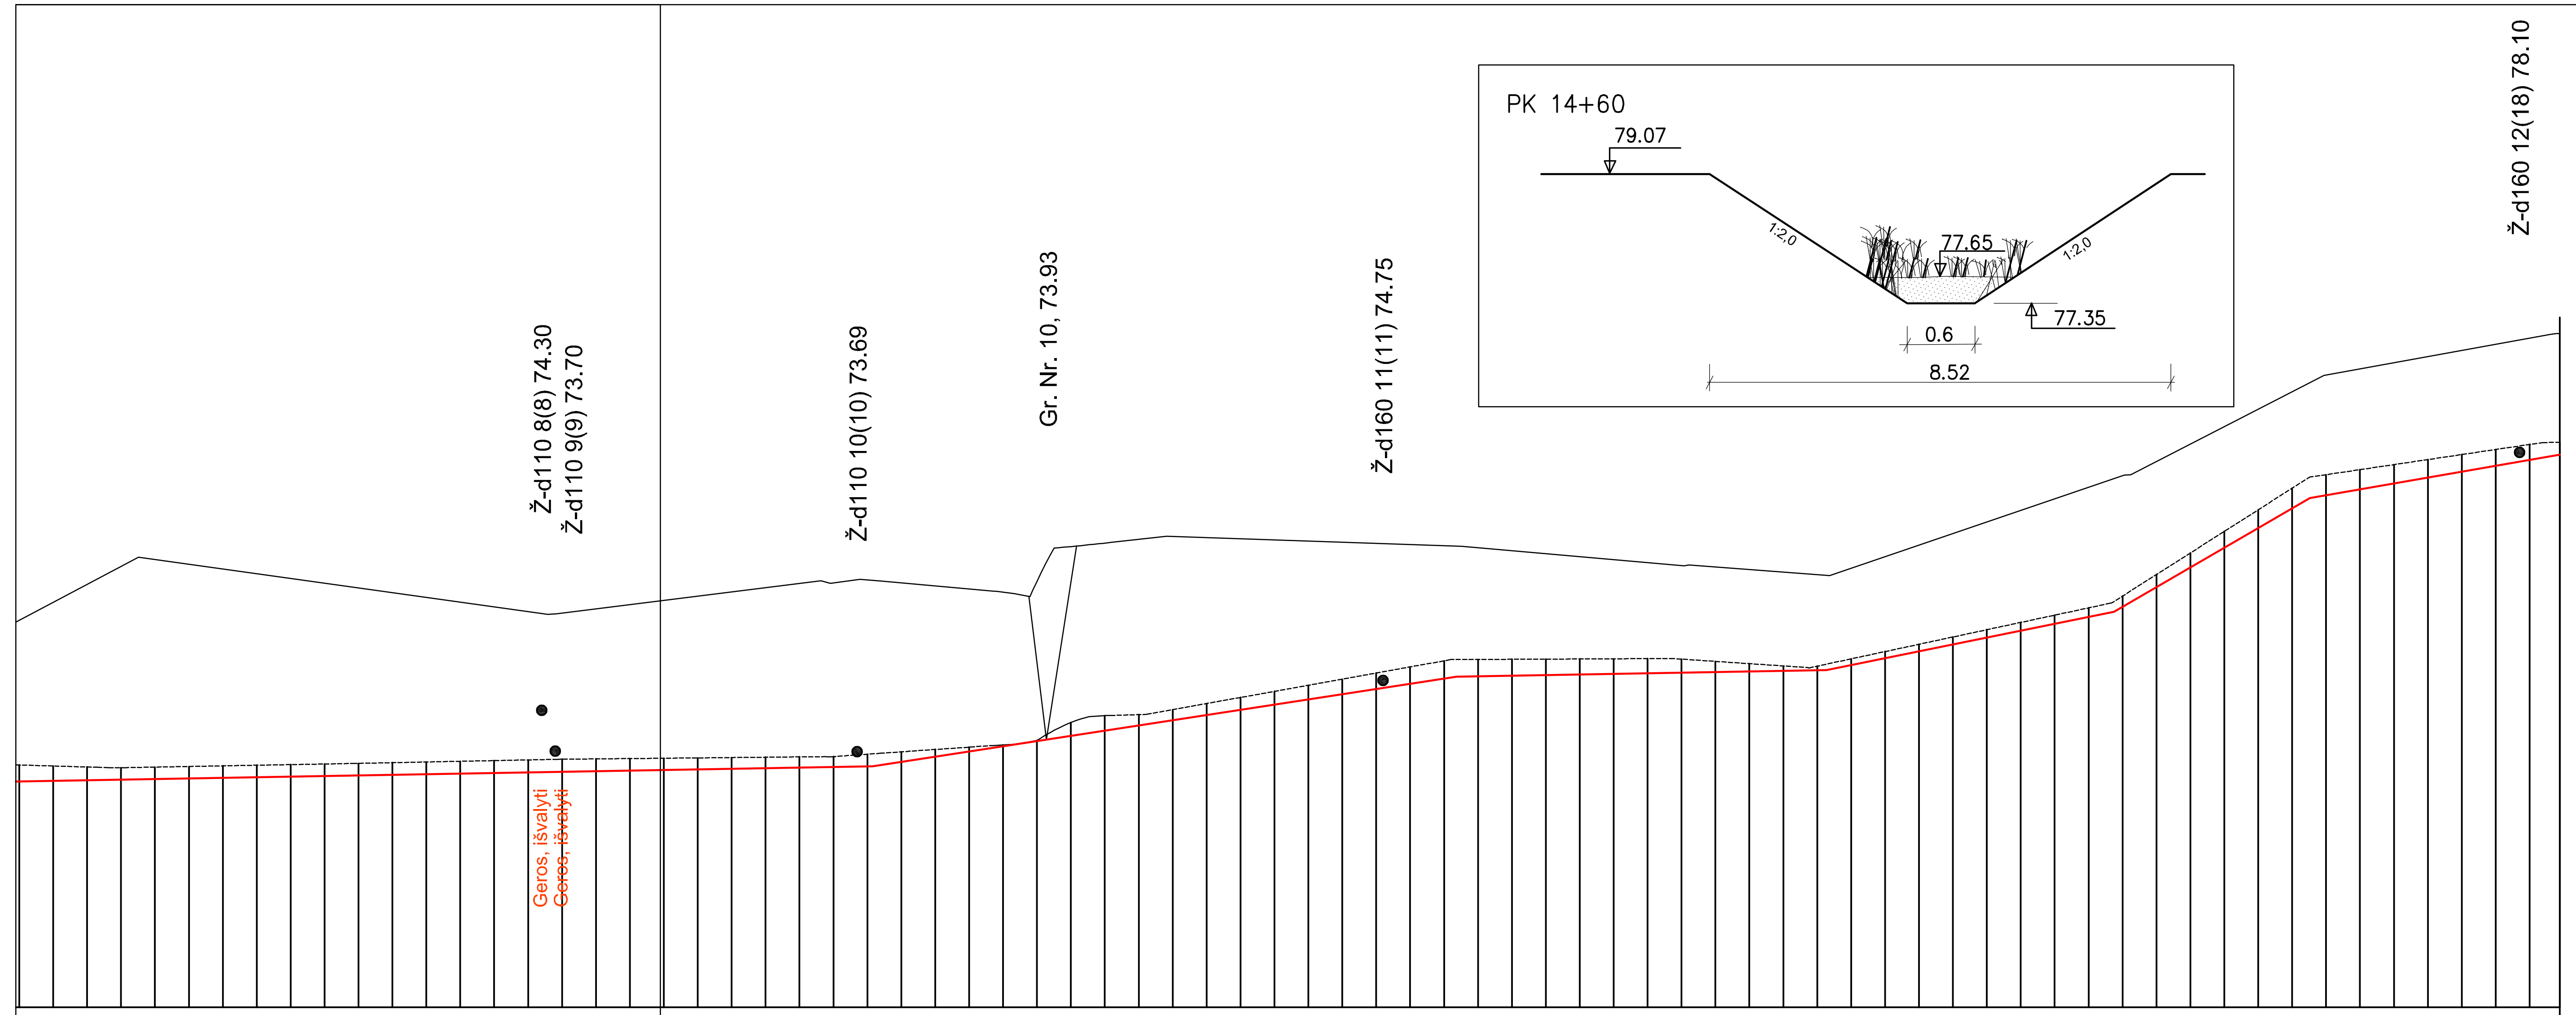


| | | | | | |
|---|---|---|---|---|---|
| 0.9 | 7.7 | 0.9 | 10.1 | 2.90 | 8.7 |
| 404.1 | 172.1 | 109.0 | 84.8 | 57.7 | 73.7 |
| | | | m=2.0; b=0.6 | | |

| PIKETAI | ŽEMĖS PAVIRŠIAUS ALTITUDĖS (m) | ESAMOS GRIOVIO DUGNO ALTITUDĖS (m) | PROJEKTUOJAMOS GRIOVIO DUGNO ALTITUDĖS (m) | KASAMŲ SĄNAŠŲ ARBA GRUNTO STORIS (m) |
|---|---|---|---|---|
| 7+90 | 75.70 | 73.57 | 73.33 | -0.24 |
| 8+00 | 75.97 | 73.55 | 73.34 | -0.22 |
| 8+10 | 76.23 | 73.54 | 73.35 | -0.19 |
| 8+20 | 76.50 | 73.53 | 73.35 | -0.18 |
| 8+30 | 76.60 | 73.54 | 73.36 | -0.18 |
| 8+40 | 76.53 | 73.55 | 73.37 | -0.18 |
| 8+50 | 76.46 | 73.56 | 73.38 | -0.18 |
| 8+60 | 76.39 | 73.57 | 73.39 | -0.18 |
| 8+70 | 76.32 | 73.58 | 73.40 | -0.18 |
| 8+80 | 76.25 | 73.58 | 73.41 | -0.18 |
| 8+90 | 76.18 | 73.59 | 73.42 | -0.18 |
| 9+00 | 76.11 | 73.60 | 73.43 | -0.18 |
| 9+10 | 76.04 | 73.61 | 73.43 | -0.18 |
| 9+20 | 75.97 | 73.62 | 73.44 | -0.18 |
| 9+30 | 75.90 | 73.63 | 73.45 | -0.18 |
| 9+40 | 75.83 | 73.64 | 73.46 | -0.18 |
| 9+50 | 75.81 | 73.65 | 73.47 | -0.18 |
| 9+60 | 75.87 | 73.66 | 73.48 | -0.18 |
| 9+70 | 75.93 | 73.66 | 73.49 | -0.18 |
| 9+80 | 76.00 | 73.67 | 73.50 | -0.17 |
| 9+90 | 76.06 | 73.67 | 73.51 | -0.17 |
| 10+00 | 76.12 | 73.68 | 73.52 | -0.16 |
| 10+10 | 76.18 | 73.68 | 73.52 | -0.16 |
| 10+20 | 76.24 | 73.69 | 73.53 | -0.16 |
| 10+30 | 76.25 | 73.69 | 73.54 | -0.15 |
| 10+40 | 76.30 | 73.73 | 73.55 | -0.18 |
| 10+50 | 76.25 | 73.76 | 73.62 | -0.15 |
| 10+60 | 76.21 | 73.80 | 73.69 | -0.10 |
| 10+70 | 76.16 | 73.83 | 73.77 | -0.06 |
| 10+80 | 76.12 | 73.87 | 73.85 | -0.02 |
| 10+90 | 76.28 | 73.93 | 73.92 | -0.01 |
| 11+00 | 76.79 | 74.19 | 74.00 | -0.19 |
| 11+10 | 76.84 | 74.30 | 74.08 | -0.21 |
| 11+20 | 76.89 | 74.31 | 74.15 | -0.15 |
| 11+30 | 76.94 | 74.38 | 74.23 | -0.15 |
| 11+40 | 76.92 | 74.47 | 74.31 | -0.16 |
| 11+50 | 76.90 | 74.56 | 74.38 | -0.17 |
| 11+60 | 76.89 | 74.65 | 74.46 | -0.19 |
| 11+70 | 76.87 | 74.74 | 74.54 | -0.20 |
| 11+80 | 76.85 | 74.83 | 74.61 | -0.21 |
| 11+90 | 76.84 | 74.92 | 74.69 | -0.23 |
| 12+00 | 76.82 | 75.02 | 74.77 | -0.24 |
| 12+10 | 76.80 | 75.11 | 74.84 | -0.25 |
| 12+20 | 76.77 | 75.13 | 74.88 | -0.24 |
| 12+30 | 76.73 | 75.13 | 74.89 | -0.23 |
| 12+40 | 76.69 | 75.13 | 74.90 | -0.23 |
| 12+50 | 76.64 | 75.13 | 74.90 | -0.22 |
| 12+60 | 76.60 | 75.13 | 74.91 | -0.21 |
| 12+70 | 76.55 | 75.14 | 74.92 | -0.21 |
| 12+80 | 76.51 | 75.13 | 74.93 | -0.19 |
| 12+90 | 76.49 | 75.10 | 74.94 | -0.15 |
| 13+00 | 76.45 | 75.06 | 74.95 | -0.11 |
| 13+10 | 76.41 | 75.03 | 74.96 | -0.07 |
| 13+20 | 76.37 | 75.03 | 74.97 | -0.06 |
| 13+30 | 76.47 | 75.13 | 75.04 | -0.09 |
| 13+40 | 76.64 | 75.24 | 75.15 | -0.10 |
| 13+50 | 76.81 | 75.35 | 75.25 | -0.10 |
| 13+60 | 76.98 | 75.46 | 75.35 | -0.11 |
| 13+70 | 77.15 | 75.56 | 75.45 | -0.11 |
| 13+80 | 77.32 | 75.67 | 75.55 | -0.12 |
| 13+90 | 77.49 | 75.78 | 75.65 | -0.13 |
| 14+00 | 77.66 | 75.89 | 75.75 | -0.13 |
| 14+10 | 77.83 | 76.06 | 75.90 | -0.16 |
| 14+20 | 78.04 | 76.38 | 76.19 | -0.18 |
| 14+30 | 78.30 | 76.70 | 76.48 | -0.21 |
| 14+40 | 78.56 | 77.01 | 76.77 | -0.24 |
| 14+50 | 78.82 | 77.33 | 77.06 | -0.27 |
| 14+60 | 79.07 | 77.65 | 77.35 | -0.30 |
| 14+70 | 79.32 | 77.85 | 77.55 | -0.30 |
| 14+80 | 79.41 | 77.92 | 77.63 | -0.29 |
| 14+90 | 79.50 | 78.00 | 77.72 | -0.28 |
| 15+00 | 79.59 | 78.07 | 77.81 | -0.26 |
| 15+10 | 79.68 | 78.15 | 77.89 | -0.25 |
| 15+20 | 79.77 | 78.22 | 77.98 | -0.24 |
| 15+30 | 79.86 | 78.29 | 78.07 | -0.23 |

kmenukais

ienyja, dugne sąnašos
)

iebė žolinė augmenija

gną nuo sąnašu



# Gr. Nr. 10

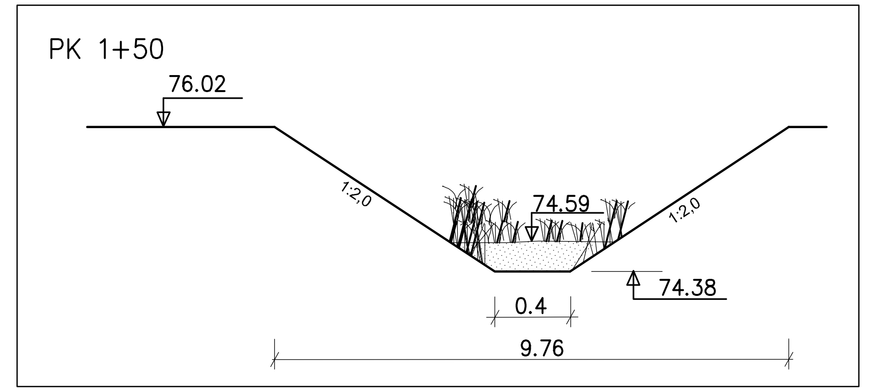


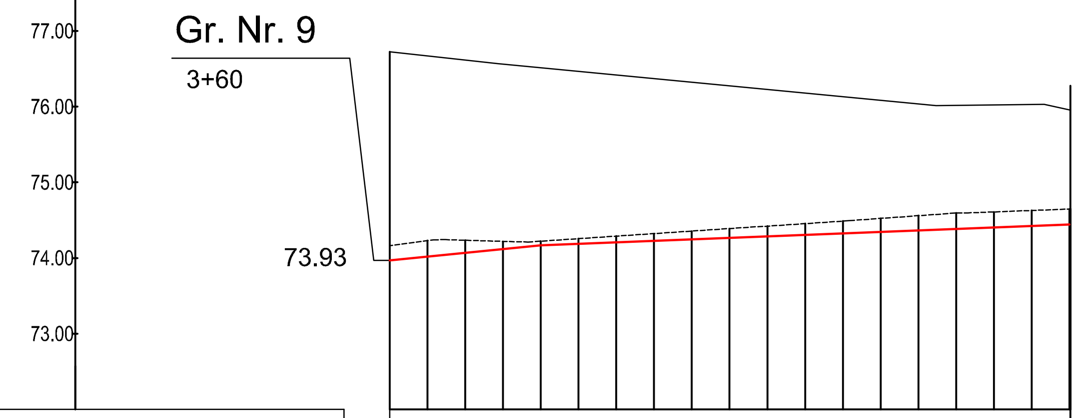


| | |
|---|---|
| DUGNO NUOLYDIS (prom.) PROJEKTUOJAMAS (ESAMAS) | 2.0 |
| ATSTUMAS (m) | 180.0 |
| ŠLAITŲ KOEF., IR DUGNO PLOTIS PROJEKTUOJAMAS (ESAMAS) | m=2.0; b=0.4 |
| ATSTUMAS (m) | |

| PIKETAI | ŽEMĖS PAVIRŠIAUS ALTITUDĖS (m) | ESAMOS GRIOVIO DUGNO ALTITUDĖS (m) | PROJEKTUOJAMOS GRIOVIO DUGNO ALTITUDĖS (m) | KASAMŲ SĄNAŠŲ ARBA GRUNTO STORIS (m) |
|---|---|---|---|---|
| 0+10 | 76.67 | 74.23 | 74.11 | -0.12 |
| 0+20 | 76.62 | 74.23 | 74.13 | -0.10 |
| 0+30 | 76.56 | 74.22 | 74.15 | -0.07 |
| 0+40 | 76.51 | 74.22 | 74.17 | -0.05 |
| 0+50 | 76.47 | 74.26 | 74.19 | -0.07 |
| 0+60 | 76.42 | 74.29 | 74.21 | -0.08 |
| 0+70 | 76.37 | 74.32 | 74.23 | -0.09 |
| 0+80 | 76.32 | 74.36 | 74.24 | -0.11 |
| 0+90 | 76.27 | 74.39 | 74.26 | -0.12 |
| 1+00 | 76.23 | 74.42 | 74.28 | -0.14 |
| 1+10 | 76.18 | 74.45 | 74.30 | -0.15 |
| 1+20 | 76.13 | 74.49 | 74.32 | -0.16 |
| 1+30 | 76.08 | 74.52 | 74.34 | -0.18 |
| 1+40 | 76.03 | 74.56 | 74.36 | -0.20 |
| 1+50 | 76.02 | 74.59 | 74.38 | -0.21 |
| 1+60 | 76.02 | 74.61 | 74.40 | -0.21 |
| 1+70 | 76.03 | 74.63 | 74.42 | -0.21 |
| 1+80 | 75.96 | 74.65 | 74.44 | -0.21 |

| | |
|---|---|
| GRUNTAS | Priemolis su akmenukais |
| ŠLAITŲ IR DUGNO STIPRINIMAS PROJEKTUOJAMAS (ESAMAS) | Šlaitai stabilūs, apauge žoline augmenyja, dugne sąnašos (Nestiprinama) |
| ESAMOS DEFORMACIJOS | Dugne sąnašos ir aukštastiebė žolinė augmenija |
| PROJEKTUOJAMI DARBAI | Pavalyti griovio dugną nuo sąnašu |

| | | | |
|---|---|---|---|
| Retų krūmų (krūmų atžalų) pašalinimas nuo griovių šlaitų rankiniu būdu | **Up. Bitvanas**<br>Pk 38+00-49+80<br>Pk 77+40-90+00<br>**Gr. B-5**<br>Pk 4+40-7+90<br>**Gr. B-7**<br>Pk 7+20-8+30<br>**Gr. B-2**<br>Pk 1+60-5+60<br>**Gr. Nr. 17**<br>Pk 1+30-4+40<br>**Gr. Nr. 14**<br>Pk 0+00-10+77<br>**Gr. Nr. 12**<br>Pk 0+00-10+53<br>**Gr. Nr. 8 (Ap)**<br>Pk 0+00-5+70<br>**Gr. Nr. 9**<br>Pk 0+00-15+39<br>**Gr. B-4**<br>Pk 0+00-10+30<br>**Gr. B-6**<br>Pk 0+00-16+75<br>**Gr. B-6-2**<br>Pk 2+40-5+20<br>**Gr. B-6-2**<br>Pk 0+40-2+33 | $m^2$ | 22062 |
| Vidutinio tankumo krūmų pašalinimas nuo griovių šlaitų rankiniu būdu | **Gr. Nr. 1 (2)**<br>Pk 0+00-6+00<br>**Gr. B-3**<br>Pk 0+00-4+40<br>**Gr. B-5**<br>Pk 0+00-4+40<br>**Gr. Nr. 7 (Ap)**<br>Pk 0+50-4+18<br>**Gr. B-6-2**<br>Pk 0+00-2+30 | $m^2$ | 4156 |
| Tankių krūmų pašalinimas nuo griovių šlaitų rankiniu būdu | **Gr. B-7-1**<br>Pk 0+00-7+45 | $m^2$ | 1490 |
| Nukirstų krūmų surinkimas ir išvežimas į krūvas | | ha | 2,7708 |

| | | | |
|---|---|---|---|
| Griovių valymas įranga vienakaušiais ekskavatoriais su 0.4 $m^3$ talpos kaušais, kai valomo sluoksnio storis iki 0.2 m | **Gr. Nr. 10**<br>Pk 0+00-1+40<br>**Gr. Nr. 12**<br>Pk 0+00-3+00<br>Pk 8+20-10+53<br>**Gr. Nr. 14**<br>Pk 0+00-0+40<br>Pk 0+90-3+00<br>Pk 4+70-5+70<br>Pk 6+00-6+40<br>Pk 7+00-7+90<br>Pk 8+70-9+00<br>Pk 10+40-10+70<br>**Gr. Nr. 17**<br>Pk 0+00-1+90<br>Pk 2+90-3+20<br>Pk 3+80-4+48<br>**Gr. Nr. 9**<br>Pk 5+00-7+00<br>Pk 8+10-11+70<br>Pk 12+60-14+30<br>**B-11 (Usvalka)**<br>Pk 0+00-2+80<br>Pk 3+60-5+40<br>Pk 5+80-7+60<br>Pk 7+90-9+00<br>**Gr. B-2**<br>Pk 0+00-1+90<br>Pk 7+00-9+70<br>Pk 10+30-13+00<br>**Gr. B-4**<br>Pk 2+00-4+20<br>Pk 4+90-5+20<br>Pk 5+60-6+10<br>Pk 7+60-10+00<br>**Gr. B-4-2**<br>Pk 3+50-3+90<br>**Gr. B-6**<br>Pk 0+30-2+30<br>Pk 5+40-6+10<br>Pk 10+80-11+90<br>Pk 13+70-15+20<br>**Gr. B-6-1**<br>Pk 0+00-1+90<br>**Gr. B-5**<br>Pk 0+00-0+60<br>Pk 2+40-3+50<br>Pk 6+50-7+90<br>**Gr. B-7**<br>Pk 0+00-0+20<br>Pk 1+10-2+90<br>Pk 3+60-7+40<br>Pk 9+30-10+50<br>Pk 13+50-16+50<br>Pk 17+40-19+80<br>**Gr. B-7-1**<br>Pk 0+00-0+20<br>Pk 4+40-6+30<br>**Up. Bitvanas**<br>Pk 40+80-41+90<br>Pk 49+50-50+00<br>Pk 54+80-55+70<br>Pk 59+10-59+80 | m | 5928 |
| Griovių valymas įranga vienakaušiais ekskavatoriais su 0.4 $m^3$ talpos kaušais, kai valomo sluoksnio storis iki 0.2 m | Pk 59+10-59+80<br>Pk 62+70-66+00<br>Pk 67+40-67+80<br>Pk 71+50-73+30<br>Pk 73+30-74+60<br>Pk 83+40-84+80<br>Pk 86+20-86+50<br>Pk 94+90-95+60<br>**Gr. B-6-2**<br>Pk 0+00-0+30<br>Pk 1+90-2+60<br>Pk 4+60-5+00<br>**Gr. Nr. 1 (2)**<br>Pk 0+00-1+20<br>Pk 2+30-5+50<br>**Gr. Nr. 2 (2)**<br>Pk 1+80-2+20<br>Pk 3+10-3+30<br>**Gr. Nr. 8 (Ap) (1)**<br>Pk 0+40-0+80<br>**Gr. Nr. S-8-2-2**<br>Pk 0+00-0+30<br>Pk 1+10-1+90<br>Pk 3+10-3+90<br>**Gr. Nr. 7 (Ap)**<br>Pk 1+40-3+10<br>**Gr. Nr. 8 (Ap)**<br>Pk 0+00-0+20<br>Pk 2+60-5+50 | | |

| | | | |
|---|---|---|---|
| Griovių valymas įranga vienakaušiais ekskavatoriais su 0.4 $m^3$ talpos kaušais, kai valomo sluoksnio storis iki 0.4 m | **Gr. Nr. 10**<br>Pk 1+40-1+80<br>**Gr. Nr. 12**<br>Pk 3+00-3+30<br>Pk 5+10-8+20<br>**Gr. Nr. 14**<br>Pk 0+40-0+90<br>Pk 3+00-3+50<br>Pk 4+30-4+70<br>Pk 5+70-6+00<br>Pk 6+40-6+60<br>Pk 6+60-7+00<br>Pk 7+90-8+70<br>Pk 9+00-9+50<br>Pk 9+80-10+40<br>**Gr. Nr. 17**<br>Pk 1+90-2+50<br>Pk 3+20-3+40<br>Pk 3+80-4+40<br>**Gr. Nr. 9**<br>Pk 0+00-5+00<br>Pk 7+00-8+10<br>Pk 11+70-12+60<br>Pk 14+30-15+30<br>**B-11 (Usvalka)**<br>Pk 2+80-3+60<br>Pk 5+40-5+80<br>Pk 7+60-7+90<br>Pk 9+00-9+90<br>**Gr. B-2**<br>Pk 1+90-6+00<br>Pk 6+70-7+00<br>Pk 9+70-10+30<br>**Gr. B-3**<br>Pk 0+00-4+49<br>**Gr. B-4**<br>Pk 0+00-2+00<br>Pk 4+20-4+90<br>Pk 5+20-5+60<br>Pk 6+10-7+60<br>Pk 10+00-10+30<br>**Gr. B-4-2**<br>Pk 0+00-3+50<br>Pk 3+90-4+90<br>**Gr. B-6**<br>Pk 0+00-0+30<br>Pk 3+10-5+40<br>Pk 6+10-8+70<br>Pk 9+50-10+80<br>Pk 11+90-12+20<br>Pk 13+20-13+70<br>Pk 15+20-16+70<br>**Gr. B-6-1**<br>Pk 1+90-2+30<br>**Gr. B-5**<br>Pk 0+60-2+00<br>Pk 2+00-2+40<br>Pk 3+50-6+50<br>**Gr. B-7**<br>Pk 0+20-1+10<br>Pk 2+90-3+60<br>Pk 7+40-9+30<br>Pk 10+50-13+50 | m | 8269 |
| Griovių valymas įranga vienakaušiais ekskavatoriais su 0.4 $m^3$ talpos kaušais, kai valomo sluoksnio storis iki 0.4 m | Pk 16+50-17+40<br>Pk 19+80-20+27<br>**Gr. B-7-1**<br>Pk 0+20-4+40<br>Pk 6+30-7+45<br>**Gr. Nr. 4**<br>Pk 0+90-2+60<br>Pk 4+00-5+60<br>Pk 6+80-9+20<br>Pk 10+70-11+90<br>Pk 12+60-14+30<br>Pk 16+70-17+30<br>**Up. Bitvanas**<br>Pk 38+10-40+80<br>Pk 41+90-42+40<br>Pk 46+50-47+90<br>Pk 49+10-49+50<br>Pk 50+00-50+40<br>Pk 50+40-52+10<br>Pk 54+10-54+80<br>Pk 56+80-59+10<br>Pk 59+80-60+90<br>Pk 66+00-67+40<br>Pk 67+80-69+60<br>Pk 70+40-71+50<br>Pk 74+60-76+20<br>Pk 80+40-81+80<br>Pk 82+70-83+40<br>Pk 84+80-85+30<br>Pk 85+30-86+20<br>Pk 86+50-89+80<br>Pk 94+40-94+90<br>Pk 95+60-95+70<br>**Gr. Nr. 1 (2)**<br>Pk 1+20-2+30<br>Pk 5+50-6+00<br>**Gr. Nr. 1 (1)**<br>Pk 0+40-0+90<br>**Gr. Nr. 1**<br>Pk 9+10-10+40<br>Pk 21+60-22+10<br>**Gr. Nr. 11 (Ap)**<br>Pk 0+00-0+90<br>**Gr. Nr. 2**<br>Pk 1+90-4+40<br>Pk 5+40-6+70<br>Pk 8+30-8+70<br>Pk 10+00-11+20<br>**Gr. Nr. 2 (2)**<br>Pk 0+00-1+80<br>Pk 2+20-2+70<br>**Gr. Nr. 2 (3)**<br>Pk 0+60-1+80<br>**Gr. Nr. 8 (Ap) (1)**<br>Pk 0+00-0+40<br>**U-12-N-2**<br>Pk 0+00-4+40<br>Pk 5+50-6+00<br>**Gr. Nr. 7 (Ap)**<br>Pk 0+00-1+40<br>Pk 3+10-4+10<br>**Gr. Nr. 8 (Ap)**<br>Pk 0+20-2+60<br>Pk 5+50-5+70 | | |

| | | | |
|---|---|---|---|
| Griovių valymas įranga vienakaušiais ekskavatoriais su 0.4 $m^3$ talpos kaušais, kai valomo sluoksnio storis didesnis kaip 0.4 m | **Gr. Nr. 12**<br>Pk 3+50-4+30<br>**Gr. Nr. 14**<br>Pk 3+50-4+30<br>Pk 9+50-9+80<br>**Gr. Nr. 17**<br>Pk 2+50-2+90<br>Pk 3+40-3+80<br>**Gr. B-2**<br>Pk 6+00-6+70<br>**Gr. B-6**<br>Pk 2+30-3+10<br>Pk 8+70-9+50<br>Pk 12+20-13+20<br>**Gr. B-6-2**<br>Pk 0+80-1+60<br>**Gr. Nr. 1 (1)**<br>Pk 3+00-3+26<br>**Gr. Nr. 1**<br>Pk 19+70-20+40<br>**Gr. Nr. 4**<br>Pk 5+60-6+80<br>**Up. Bitvanas**<br>Pk 42+40-46+50<br>Pk 47+90-49+10<br>Pk 52+10-54+10<br>Pk 55+70-56+80<br>Pk 60+90-62+00<br>Pk 69+60-70+40<br>Pk 76+20-80+40<br>Pk 81+80-82+70<br>Pk 89+80-94+40<br>Pk 95+70-96+13<br>**Gr. Nr. 2**<br>Pk 4+40-5+40<br>Pk 6+70-8+30<br>**Gr. Nr. 2 (2)**<br>Pk 2+70-3+10<br>Pk 3+30-3+40 | m | 2725 |

| DUGNO NUOLYDIS (prom.) PROJEKTUOJAMAS (ESAMAS) | 1.0 | 2.9 | 1.6 | 3.6 | 1.9 | 1.9 | 5.4 | 2.6 | 5.2 | 2.6 | 2.2 | 2.6 | 1.3 |
|---|---|---|---|---|---|---|---|---|---|---|---|---|---|
| ATSTUMAS (m) | 97.2 | 10.5 | 164.3 | 283.6 | 15.5 | 106.2 | 634.1 | 138.6 | 101.8 | 11.5 | 171.5 | 10.5 | 234.8 |

| ŠLAITŲ KOEF., IR DUGNO PLOTIS PROJEKTUOJAMAS (ESAMAS) / ATSTUMAS (m) | |
|---|---|
| GRUNTAS | |
| ŠLAITŲ IR DUGNO STIPRINIMAS PROJEKTUOJAMAS (ESAMAS) | |
| ESAMOS DEFORMACIJOS | |
| PROJEKTUOJAMI DARBAI | |

| PIKETAI | ŽEMĖS PAVIRŠIAUS ALTITUDĖS (m) | ESAMOS GRIOVIO DUGNO ALTITUDĖS (m) | PROJEKTUOJAMOS GRIOVIO DUGNO ALTITUDĖS (m) | KASAMŲ SĄNAŠŲ ARBA GRUNTO STORIS (m) |
|---|---|---|---|---|
| 0+10 | 69.31 | 67.18 | 67.14 | -0.02 |
| 0+20 | 69.29 | 67.17 | 67.15 | -0.02 |
| 0+30 | 69.27 | 67.21 | 67.16 | -0.05 |
| 0+40 | 69.22 | 67.24 | 67.17 | -0.07 |
| 0+50 | 69.21 | 67.27 | 67.18 | -0.09 |
| 0+60 | 69.21 | 67.29 | 67.19 | -0.10 |
| 0+70 | 69.21 | 67.32 | 67.20 | -0.12 |
| 0+80 | 69.21 | 67.35 | 67.21 | -0.14 |
| 0+90 | 69.20 | 67.44 | 67.22 | -0.21 |
| 1+00 | 69.23 | 67.40 | 67.24 | -0.16 |
| 1+10 | 69.27 | 67.32 | 67.26 | -0.06 |
| 1+20 | 69.31 | 67.34 | 67.28 | -0.06 |
| 1+30 | 69.34 | 67.36 | 67.29 | -0.06 |
| 1+40 | 69.38 | 67.38 | 67.31 | -0.07 |
| 1+50 | 69.41 | 67.40 | 67.33 | -0.07 |
| 1+60 | 69.45 | 67.42 | 67.34 | -0.07 |
| 1+70 | 69.48 | 67.44 | 67.36 | -0.08 |
| 1+80 | 69.52 | 67.45 | 67.38 | -0.07 |
| 1+90 | 69.56 | 67.46 | 67.39 | -0.07 |
| 2+00 | 69.60 | 67.47 | 67.41 | -0.06 |
| 2+10 | 69.64 | 67.47 | 67.42 | -0.05 |
| 2+20 | 69.68 | 67.48 | 67.44 | -0.04 |
| 2+30 | 69.72 | 67.49 | 67.46 | -0.03 |
| 2+40 | 69.76 | 67.50 | 67.47 | -0.03 |
| 2+50 | 69.80 | 67.51 | 67.49 | -0.02 |
| 2+60 | 69.84 | 67.52 | 67.51 | -0.01 |
| 2+70 | 69.88 | 67.52 | 67.52 | 0.00 |
| 2+80 | 69.92 | 67.56 | 67.55 | -0.01 |
| 2+90 | 69.96 | 67.60 | 67.59 | -0.01 |
| 3+00 | 69.99 | 67.64 | 67.62 | -0.02 |
| 3+10 | 70.02 | 67.68 | 67.66 | -0.02 |
| 3+20 | 70.05 | 67.71 | 67.70 | -0.01 |
| 3+30 | 70.08 | 67.74 | 67.73 | -0.01 |
| 3+40 | 70.11 | 67.78 | 67.77 | -0.01 |
| 3+50 | 70.14 | 67.81 | 67.80 | -0.01 |
| 3+60 | 70.17 | 67.84 | 67.84 | 0.00 |
| 3+70 | 70.20 | 67.87 | 67.87 | 0.00 |
| 3+80 | 70.23 | 67.91 | 67.91 | 0.00 |
| 3+90 | 70.25 | 67.94 | 67.94 | 0.00 |
| 4+00 | 70.26 | 67.98 | 67.98 | 0.00 |
| 4+10 | 70.28 | 68.02 | 68.02 | 0.00 |
| 4+20 | 70.29 | 68.05 | 68.05 | 0.00 |
| 4+30 | 70.31 | 68.09 | 68.09 | 0.00 |
| 4+40 | 70.32 | 68.13 | 68.12 | -0.01 |
| 4+50 | 70.34 | 68.17 | 68.16 | -0.01 |
| 4+60 | 70.35 | 68.20 | 68.19 | -0.01 |
| 4+70 | 70.37 | 68.24 | 68.23 | -0.01 |
| 4+80 | 70.38 | 68.28 | 68.27 | -0.01 |
| 4+90 | 70.40 | 68.31 | 68.30 | -0.01 |
| 5+00 | 70.41 | 68.35 | 68.34 | -0.01 |
| 5+10 | 70.43 | 68.39 | 68.37 | -0.02 |
| 5+20 | 70.44 | 68.43 | 68.41 | -0.02 |
| 5+30 | 70.46 | 68.46 | 68.44 | -0.02 |
| 5+40 | 70.47 | 68.55 | 68.48 | -0.07 |
| 5+50 | 70.50 | 68.64 | 68.51 | -0.12 |
| 5+60 | 70.57 | 68.67 | 68.54 | -0.12 |
| 5+70 | 70.61 | 68.64 | 68.56 | -0.08 |
| 5+80 | 70.63 | 68.66 | 68.58 | -0.08 |
| 5+90 | 70.63 | 68.69 | 68.60 | -0.09 |
| 6+00 | 70.63 | 68.72 | 68.62 | -0.10 |
| 6+10 | 70.63 | 68.75 | 68.64 | -0.11 |
| 6+20 | 70.63 | 68.78 | 68.66 | -0.12 |
| 6+30 | 70.65 | 68.81 | 68.68 | -0.14 |
| 6+40 | 70.70 | 68.84 | 68.70 | -0.15 |
| 6+50 | 70.75 | 68.87 | 68.72 | -0.16 |
| 6+60 | 70.80 | 68.90 | 68.73 | -0.17 |
| 6+70 | 70.85 | 68.93 | 68.75 | -0.18 |
| 6+80 | 70.90 | 68.97 | 68.78 | -0.19 |
| 6+90 | 70.96 | 69.03 | 68.84 | -0.20 |
| 7+00 | 71.01 | 69.09 | 68.89 | -0.20 |
| 7+10 | 71.07 | 69.15 | 68.95 | -0.20 |
| 7+20 | 71.13 | 69.21 | 69.00 | -0.21 |
| 7+30 | 71.19 | 69.27 | 69.05 | -0.21 |
| 7+40 | 71.25 | 69.32 | 69.11 | -0.22 |
| 7+50 | 71.30 | 69.38 | 69.16 | -0.22 |
| 7+60 | 71.36 | 69.44 | 69.22 | -0.22 |
| 7+70 | 71.42 | 69.50 | 69.27 | -0.23 |
| 7+80 | 71.48 | 69.56 | 69.33 | -0.23 |
| 7+90 | 71.54 | 69.62 | 69.38 | -0.24 |
| 8+00 | 71.59 | 69.67 | 69.43 | -0.24 |
| 8+10 | 71.65 | 69.73 | 69.49 | -0.25 |
| 8+20 | 71.69 | 69.78 | 69.54 | -0.24 |
| 8+30 | 71.75 | 69.82 | 69.60 | -0.22 |
| 8+40 | 71.83 | 69.86 | 69.65 | -0.21 |
| 8+50 | 71.90 | 69.90 | 69.71 | -0.19 |
| 8+60 | 71.97 | 69.94 | 69.76 | -0.18 |
| 8+70 | 72.05 | 69.98 | 69.81 | -0.16 |
| 8+80 | 72.12 | 70.02 | 69.87 | -0.15 |
| 8+90 | 72.19 | 70.06 | 69.92 | -0.13 |
| 9+00 | 72.27 | 70.10 | 69.98 | -0.12 |
| 9+10 | 72.34 | 70.14 | 70.03 | -0.11 |
| 9+20 | 72.42 | 70.21 | 70.09 | -0.12 |
| 9+30 | 72.47 | 70.36 | 70.14 | -0.22 |
| 9+40 | 72.47 | 70.42 | 70.19 | -0.22 |
| 9+50 | 72.47 | 70.46 | 70.25 | -0.22 |
| 9+60 | 72.46 | 70.50 | 70.30 | -0.19 |
| 9+70 | 72.45 | 70.54 | 70.36 | -0.19 |
| 9+80 | 72.45 | 70.59 | 70.41 | -0.18 |
| 9+90 | 72.44 | 70.64 | 70.47 | -0.17 |
| 10+00 | 72.44 | 70.68 | 70.52 | -0.16 |
| 10+10 | 72.43 | 70.73 | 70.57 | -0.16 |
| 10+20 | 72.43 | 70.78 | 70.63 | -0.15 |
| 10+30 | 72.42 | 70.82 | 70.68 | -0.14 |
| 10+40 | 72.42 | 70.87 | 70.74 | -0.13 |
| 10+50 | 72.52 | 70.92 | 70.79 | -0.13 |
| 10+60 | 72.63 | 70.98 | 70.85 | -0.13 |
| 10+70 | 72.73 | 71.05 | 70.90 | -0.15 |
| 10+80 | 72.84 | 71.11 | 70.95 | -0.16 |
| 10+90 | 72.95 | 71.18 | 71.01 | -0.17 |
| 11+00 | 73.06 | 71.24 | 71.06 | -0.18 |
| 11+10 | 73.17 | 71.31 | 71.12 | -0.19 |
| 11+20 | 73.27 | 71.37 | 71.17 | -0.20 |
| 11+30 | 73.38 | 71.44 | 71.23 | -0.22 |
| 11+40 | 73.44 | 71.51 | 71.28 | -0.23 |
| 11+50 | 73.51 | 71.57 | 71.33 | -0.24 |
| 11+60 | 73.56 | 71.61 | 71.39 | -0.22 |
| 11+70 | 73.60 | 71.64 | 71.44 | -0.20 |
| 11+80 | 73.66 | 71.68 | 71.50 | -0.18 |
| 11+90 | 73.72 | 71.71 | 71.55 | -0.16 |
| 12+00 | 73.78 | 71.75 | 71.61 | -0.14 |
| 12+10 | 73.84 | 71.79 | 71.66 | -0.13 |
| 12+20 | 73.90 | 71.82 | 71.71 | -0.11 |
| 12+30 | 73.96 | 71.86 | 71.77 | -0.10 |
| 12+40 | 74.03 | 71.92 | 71.82 | -0.09 |
| 12+50 | 74.11 | 71.98 | 71.88 | -0.10 |
| 12+60 | 74.19 | 72.04 | 71.93 | -0.11 |
| 12+70 | 74.26 | 72.10 | 71.99 | -0.12 |
| 12+80 | 74.34 | 72.16 | 72.04 | -0.12 |
| 12+90 | 74.42 | 72.22 | 72.09 | -0.13 |
| 13+00 | 74.51 | 72.29 | 72.15 | -0.14 |
| 13+10 | 74.59 | 72.34 | 72.20 | -0.13 |
| 13+20 | 74.57 | 72.37 | 72.23 | -0.14 |
| 13+30 | 74.53 | 72.40 | 72.26 | -0.15 |
| 13+40 | 74.49 | 72.43 | 72.28 | -0.15 |
| 13+50 | 74.46 | 72.46 | 72.31 | -0.15 |
| 13+60 | 74.42 | 72.49 | 72.34 | -0.16 |
| 13+70 | 74.38 | 72.52 | 72.36 | -0.16 |
| 13+80 | 74.45 | 72.55 | 72.39 | -0.17 |
| 13+90 | 74.54 | 72.58 | 72.41 | -0.17 |
| 14+00 | 74.62 | 72.61 | 72.44 | -0.17 |
| 14+10 | 74.70 | 72.64 | 72.46 | -0.18 |
| 14+20 | 74.79 | 72.67 | 72.49 | -0.18 |
| 14+30 | 74.89 | 72.69 | 72.51 | -0.18 |
| 14+40 | 74.92 | 72.71 | 72.54 | -0.17 |
| 14+50 | 74.96 | 72.72 | | -0.16 |
| 14+60 | 75.00 | 72.74 | 72.62 | -0.12 |
| 14+70 | 75.04 | 72.76 | 72.67 | -0.09 |
| 14+80 | 75.11 | 72.82 | 72.72 | -0.10 |
| 14+90 | 75.20 | 72.94 | 72.77 | -0.17 |
| 15+00 | 75.26 | 73.04 | 72.83 | -0.22 |
| 15+10 | 75.29 | 73.12 | 72.88 | -0.24 |
| 15+20 | 75.39 | 73.19 | 72.93 | -0.26 |
| 15+30 | 75.52 | 73.25 | 72.98 | -0.27 |
| 15+40 | 75.62 | 73.32 | 73.03 | -0.29 |
| 15+50 | 75.52 | 73.32 | 73.08 | -0.24 |
| 15+60 | 75.33 | 73.21 | 73.12 | -0.09 |
| 15+70 | 75.50 | 73.29 | 73.14 | -0.15 |
| 15+80 | 75.60 | 73.47 | 73.16 | -0.31 |
| 15+90 | 75.61 | 73.62 | 73.18 | -0.44 |
| 16+00 | 75.47 | 73.65 | 73.20 | -0.45 |
| 16+10 | 75.19 | 73.63 | 73.22 | -0.40 |
| 16+20 | 75.13 | 73.60 | 73.25 | -0.36 |
| 16+30 | 75.18 | 73.71 | 73.27 | -0.44 |
| 16+40 | 75.23 | 73.67 | 73.29 | -0.38 |
| 16+50 | 75.28 | 73.62 | 73.31 | -0.31 |
| 16+60 | 75.33 | 73.58 | 73.33 | -0.25 |
| 16+70 | 75.38 | 73.56 | 73.35 | -0.20 |
| 16+80 | 75.43 | 73.56 | 73.38 | -0.19 |
| 16+90 | 75.47 | 73.58 | 73.40 | -0.19 |
| 17+00 | 75.52 | 73.60 | 73.42 | -0.18 |
| 17+10 | 75.58 | 73.62 | 73.44 | -0.18 |
| 17+20 | 75.66 | 73.87 | 73.46 | -0.40 |
| 17+30 | 75.75 | 73.84 | 73.48 | -0.36 |
| 17+40 | 75.85 | 73.81 | 73.51 | -0.30 |
| 17+50 | 75.83 | 73.78 | 73.53 | -0.25 |
| 17+60 | 75.71 | 73.82 | 73.54 | -0.28 |
| 17+70 | 75.59 | 73.81 | 73.55 | -0.26 |
| 17+80 | 75.47 | 73.81 | 73.57 | -0.24 |
| 17+90 | 75.35 | 73.81 | 73.58 | -0.23 |
| 18+00 | 75.47 | 73.86 | 73.59 | -0.27 |
| 18+10 | 75.68 | 73.92 | 73.60 | -0.32 |
| 18+20 | 76.01 | 73.98 | 73.62 | -0.37 |
| 18+30 | 76.35 | 74.05 | 73.63 | -0.42 |
| 18+40 | 76.69 | 74.11 | 73.64 | -0.46 |
| 18+50 | 77.03 | 74.44 | 73.66 | -0.78 |
| 18+60 | 77.37 | 74.58 | 73.67 | -0.91 |
| 18+70 | 77.72 | 74.55 | 73.68 | -0.87 |
| 18+80 | 76.89 | 74.39 | 73.69 | -0.70 |
| 18+90 | 77.00 | 74.18 | 73.71 | -0.48 |
| 19+00 | 77.02 | 74.48 | 73.72 | -0.76 |
| 19+10 | 77.10 | 74.53 | 73.73 | -0.79 |
| 19+20 | 77.21 | 74.50 | 73.75 | -0.76 |
| 19+30 | 77.32 | 74.48 | 73.76 | -0.72 |
| 19+40 | 77.40 | 74.46 | 73.77 | -0.68 |
| 19+50 | 77.37 | 74.44 | 73.78 | -0.66 |
| [illegible] | [illegible] | [illegible] | [illegible] | [illegible] |

GP - 24 - TDP - 19 - B.2

| Lapas | Lapų | Laida |
|---|---|---|
| 39 | 46 | 0 |

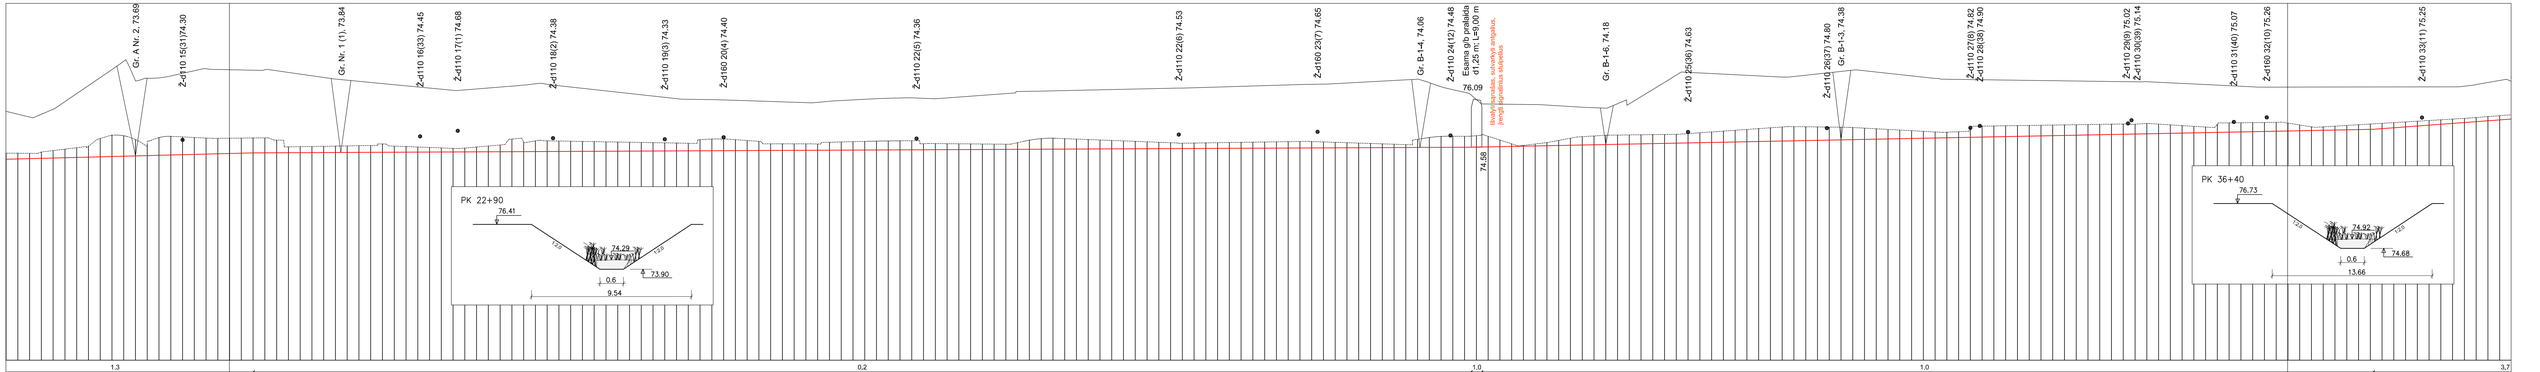


Priemolis

Šlaitai stabilūs, apauge žoline augmenyja, dugne sąnašos (Nestiprinama)

Dugne sąnašos ir aukštastiebė žolinė augmenija

Pavaliyti griovio dugną nuo sąnašu

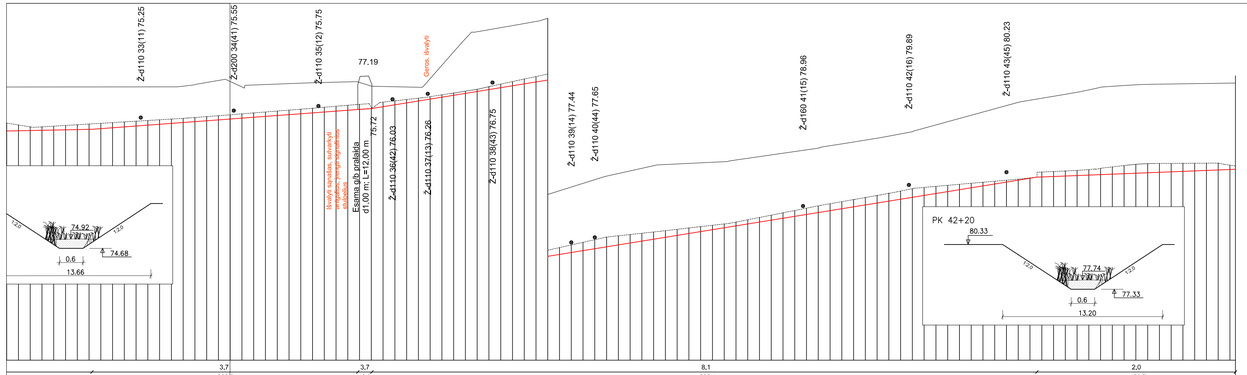


| | |
|---|---|
| GP - 24 - TDP - 19 - B.2 | Lapas 40 / Lapų 46 / Lakšt 0 |

## Gr. Nr. 1 (1)

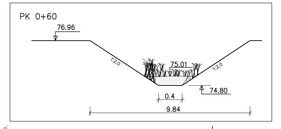


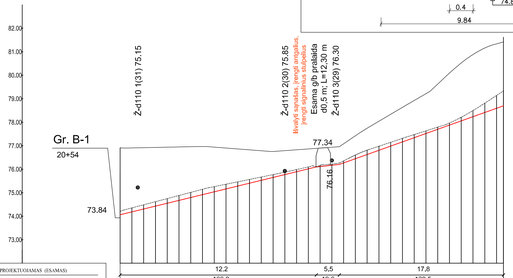


| | |
|---|---|
| DUGNO NUOLYDIS (proc.) PROJEKTUOJAMAS (ESAMAS) ATSTUMAS (m) | |
| ŠLAITŲ, KOKŲ , IR DUGNO PLOTIS PROJEKTUOJAMAS (ESAMAS) ATSTUMAS (m) | |
| PIKETAI | |
| ŽEMĖS PAVIRŠIAUS ALTITUDĖS (m) | |
| ESAMOS GROVIO DUGNO ALTITUDĖS (m) | |
| PROJEKTUOJAMOS GROVIO DUGNO ALTITUDĖS (m) | |
| KASAMŲJ SĄNAŠŲ ARBA GRUNTO STORIS (m) | |
| GRUNTAS | Vidutinis priemolis |
| ŠLAITŲ IR DUGNO STIPRINIMAS PROJEKTUOJAMAS (ESAMAS) | Šlaitai stabilūs, apauge žoline augmenyja, dugne sąnašos (Nestiprinama) |
| ESAMOS DEFORMACIJOS | Dugne sąnašos ir aukštastiebė žolinė augmenija |
| PROJEKTUOJAMI DARBAI | Pavalyti griovio dugną nuo sąnašu |

## Gr. B-1-4

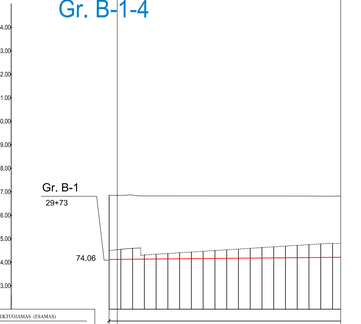


| | |
|---|---|
| DUGNO NUOLYDIS (proc.) PROJEKTUOJAMAS (ESAMAS) ATSTUMAS (m) | |
| ŠLAITŲ, KOKŲ , IR DUGNO PLOTIS PROJEKTUOJAMAS (ESAMAS) ATSTUMAS (m) | |
| PIKETAI | |
| ŽEMĖS PAVIRŠIAUS ALTITUDĖS (m) | |
| ESAMOS GROVIO DUGNO ALTITUDĖS (m) | |
| PROJEKTUOJAMOS GROVIO DUGNO ALTITUDĖS (m) | |
| KASAMŲJ SĄNAŠŲ ARBA GRUNTO STORIS (m) | |
| GRUNTAS | |
| ŠLAITŲ IR DUGNO STIPRINIMAS PROJEKTUOJAMAS (ESAMAS) | |
| ESAMOS DEFORMACIJOS | |
| PROJEKTUOJAMI DARBAI | |

| | |
|---|---|
| GP - 24 - TDP - 19 - B.2 | Lapas 41 / Lapų 46 / Lakšt 0 |

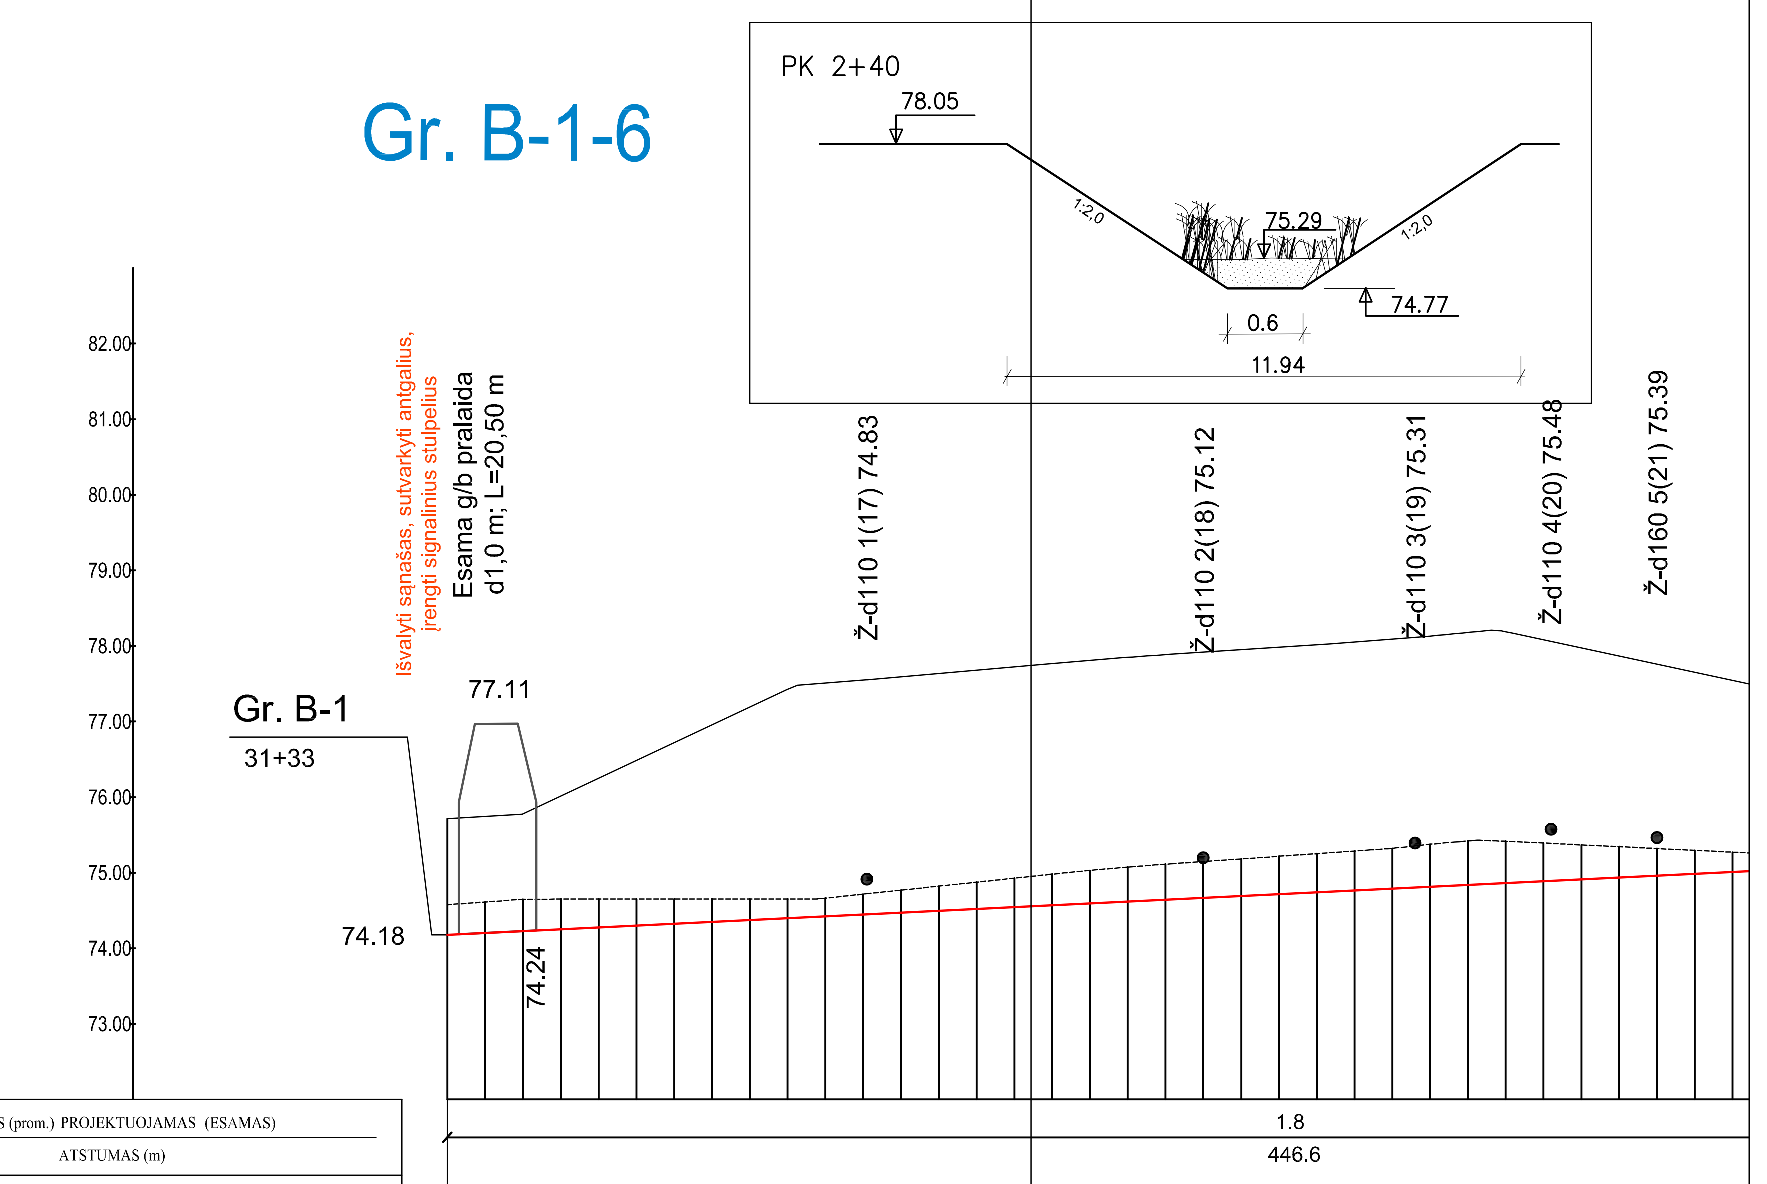


DUGNO NUOLYDIS (prom.) PROJEKTUOJAMAS (ESAMAS)
ATSTUMAS (m)
ŠLAITŲ KOEF., IR DUGNO PLOTIS PROJEKTUOJAMAS (ESAMAS)
ATSTUMAS (m)

PIKETAI
ŽEMĖS PAVIRŠIAUS ALTITUDĖS (m)
ESAMOS GRIOVIO DUGNO ALTITUDĖS (m)
PROJEKTUOJAMOS GRIOVIO DUGNO ALTITUDĖS (m)
KASAMŲ SĄNAŠŲ ARBA GRUNTO STORIS (m)
GRUNTAS
ŠLAITŲ IR DUGNO STIPRINIMAS PROJEKTUOJAMAS (ESAMAS)
ESAMOS DEFORMACIJOS
PROJEKTUOJAMI DARBAI

Priemolis

Šlaitai stabilūs, apauge žoline augmenyja, dugne sąnašos (Nestiprinama)

Dugne sąnašos ir aukštastiebė žolinė augmenija

Pavalyti griovio dugną nuo sąnašų

| | Lapas | Lapų | Laida |
|---|---|---|---|
| GP - 24 - TDP - 19 - B.2 | 41 | 46 | 0 |

| | Lapas | Lapų | Laida |
|---|---|---|---|
| GP - 24 - TDP - 19 - B.2 | 42 | 46 | 0 |

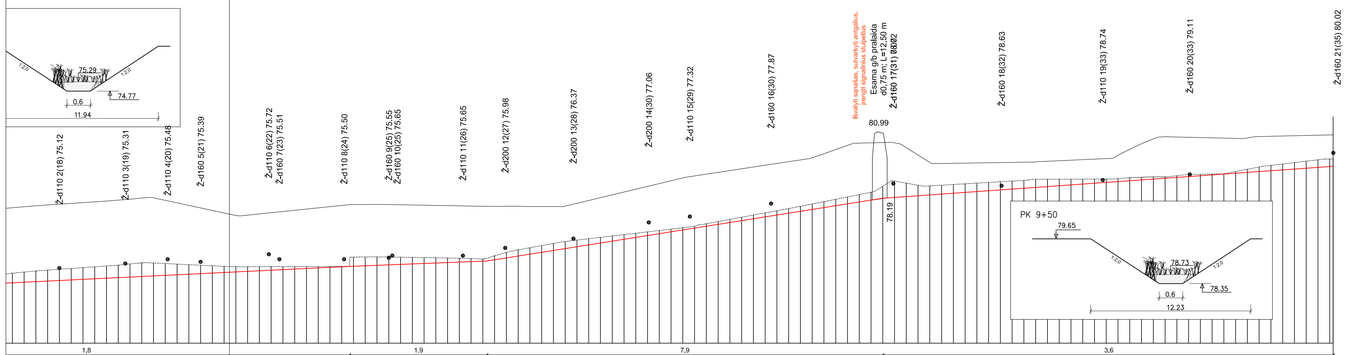


| | |
|---|---|
| DUGNO NUOLYDIS (prom.) PROJEKTUOJAMAS (ESAMAS) | |
| ATSTUMAS (m) | |
| ŠLAITŲ KOEF., IR DUGNO PLOTIS PROJEKTUOJAMAS (ESAMAS) | |
| ATSTUMAS (m) | |

| | |
|---|---|
| PIKETAI | |
| ŽEMĖS PAVIRŠIAUS ALTITUDĖS (m) | |
| ESAMOS GROVIO DUGNO ALTITUDĖS (m) | |
| PROJEKTUOJAMOS GROVIO DUGNO ALTITUDĖS (m) | |
| KASAMŲJŲ SĄNAŠŲ ARBA GRUNTO STORIS (m) | |
| GRUNTAS | |
| ŠLAITŲ IR DUGNO STIPRINIMAS PROJEKTUOJAMAS (ESAMAS) | |
| ESAMOS DEFORMACIJOS | |
| PROJEKTUOJAMI DARBAI | |

| | |
|---|---|
| Priemolis | |
| Šlaitai stabilūs, apauge žoline augmenyja, dugne sąnašos (Nestiprinama) | Šlaitai stabilūs |
| Dugne sąnašos ir aukštastiebė žolinė augmenija | Dug |
| Pavalyti griovio dugną nuo sąnašu | |

| | | | |
|---|---|---|---|
| GP - 24 - TDP - 19 - B.2 | Lapai | Lapų | Laida |
| | 42 | 46 | 0 |

| | | | |
|---|---|---|---|
| GP - 24 - TDP - 19 - B.2 | Lapai | Lapų | Laida |
| | 43 | 46 | 0 |

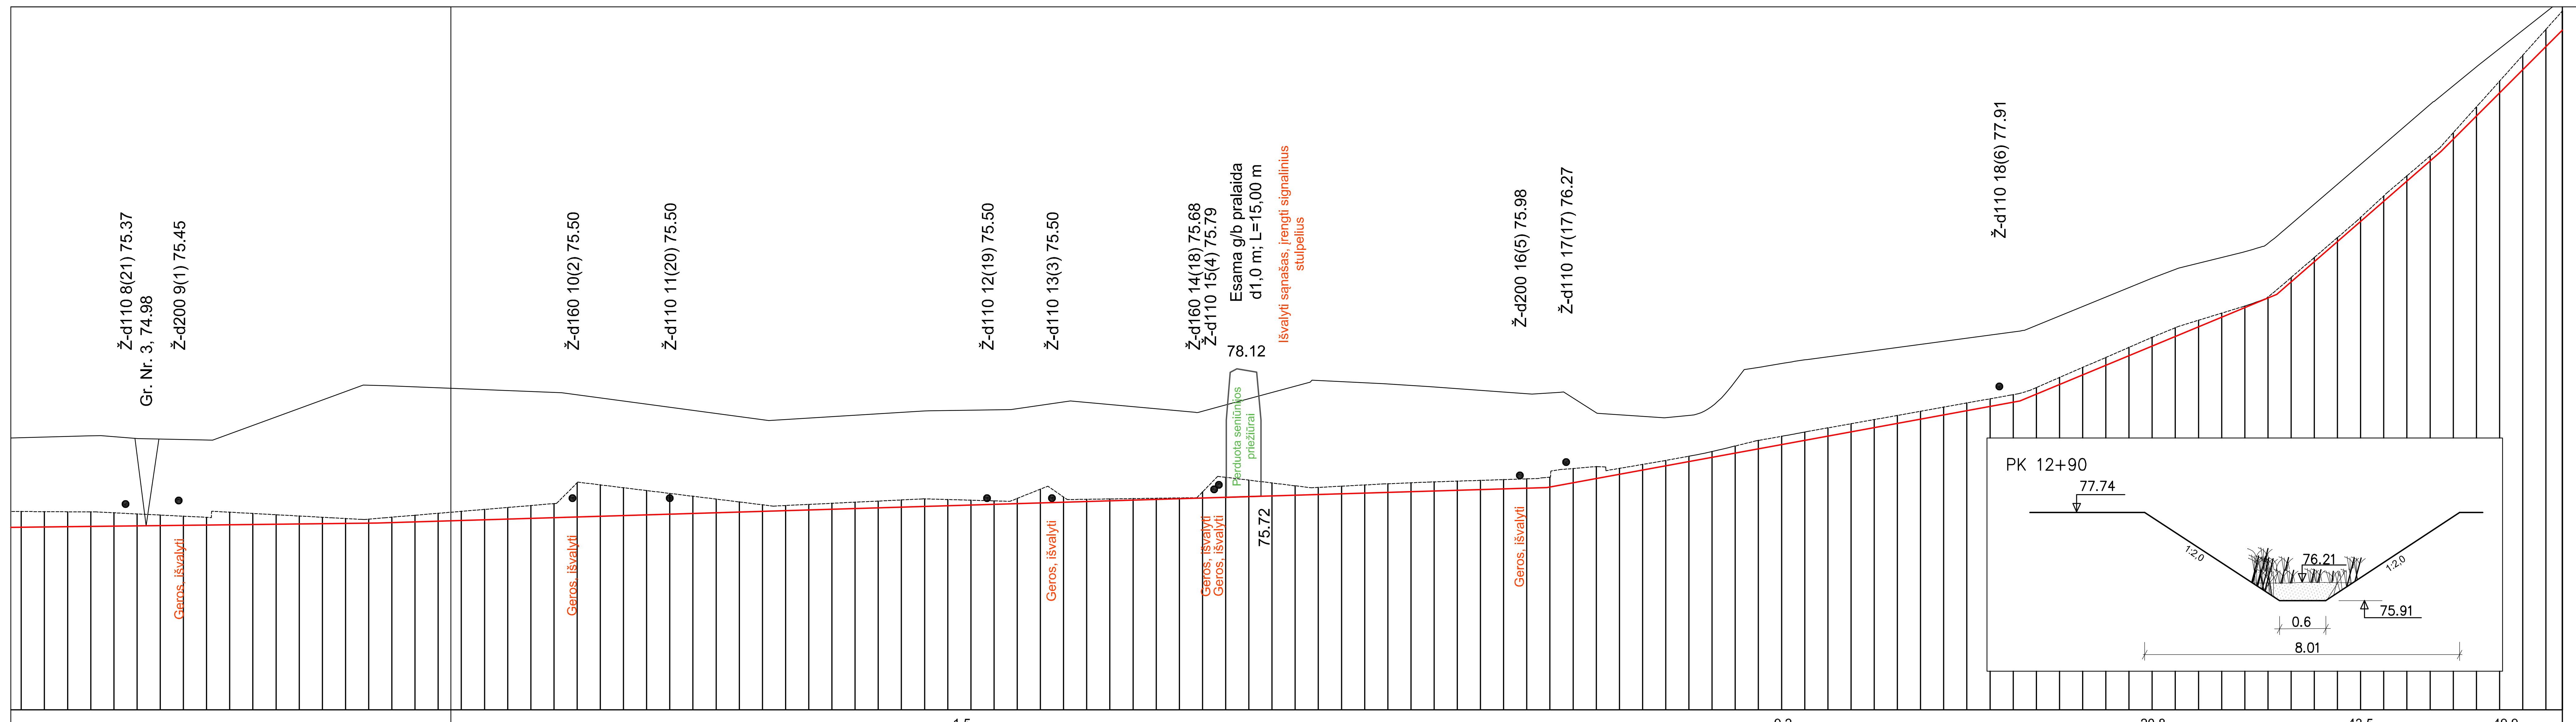


| | | | | |
|---|---|---|---|---|
| 6+20 | 76.88 | 75.29 | 74.94 | -0.34 |
| 6+30 | 76.89 | 75.28 | 74.95 | -0.33 |
| 6+40 | 76.91 | 75.28 | 74.96 | -0.32 |
| 6+50 | 76.92 | 75.28 | 74.96 | -0.31 |
| 6+60 | 76.90 | 75.26 | 74.97 | -0.29 |
| 6+70 | 76.86 | 75.23 | 74.97 | -0.26 |
| 6+80 | 76.85 | 75.21 | 74.98 | -0.23 |
| 6+90 | 76.84 | 75.18 | 74.99 | -0.20 |
| 7+00 | 76.83 | 75.16 | 74.99 | -0.17 |
| 7+10 | 76.96 | 75.27 | 75.00 | -0.27 |
| 7+20 | 77.15 | 75.24 | 75.00 | -0.24 |
| 7+30 | 77.33 | 75.22 | 75.01 | -0.21 |
| 7+40 | 77.51 | 75.19 | 75.02 | -0.17 |
| 7+50 | 77.70 | 75.16 | 75.02 | -0.14 |
| 7+60 | 77.88 | 75.13 | 75.03 | -0.11 |
| 7+70 | 78.01 | 75.12 | 75.03 | -0.09 |
| 7+80 | 78.00 | 75.16 | 75.04 | -0.12 |
| 7+90 | 77.98 | 75.21 | 75.06 | -0.15 |
| 8+00 | 77.96 | 75.25 | 75.07 | -0.17 |
| 8+10 | 77.94 | 75.29 | 75.09 | -0.20 |
| 8+20 | 77.92 | 75.33 | 75.11 | -0.23 |
| 8+30 | 77.90 | 75.37 | 75.12 | -0.25 |
| 8+40 | 77.88 | 75.41 | 75.14 | -0.28 |
| 8+50 | 77.86 | 75.46 | 75.15 | -0.31 |
| 8+60 | 77.81 | 75.91 | 75.17 | -0.74 |
| 8+70 | 77.74 | 75.86 | 75.18 | -0.68 |
| 8+80 | 77.67 | 75.80 | 75.20 | -0.60 |
| 8+90 | 77.61 | 75.74 | 75.21 | -0.53 |
| 9+00 | 77.54 | 75.68 | 75.23 | -0.45 |
| 9+10 | 77.47 | 75.62 | 75.24 | -0.37 |
| 9+20 | 77.40 | 75.55 | 75.26 | -0.30 |
| 9+30 | 77.34 | 75.49 | 75.27 | -0.22 |
| 9+40 | 77.27 | 75.43 | 75.29 | -0.14 |
| 9+50 | 77.27 | 75.42 | 75.30 | -0.11 |
| 9+60 | 77.30 | 75.44 | 75.32 | -0.12 |
| 9+70 | 77.34 | 75.46 | 75.33 | -0.13 |
| 9+80 | 77.37 | 75.49 | 75.35 | -0.14 |
| 9+90 | 77.40 | 75.51 | 75.36 | -0.15 |
| 10+00 | 77.43 | 75.54 | 75.38 | -0.16 |
| 10+10 | 77.46 | 75.56 | 75.39 | -0.17 |
| 10+20 | 77.47 | 75.54 | 75.41 | -0.14 |
| 10+30 | 77.47 | 75.53 | 75.42 | -0.11 |
| 10+40 | 77.48 | 75.52 | 75.44 | -0.08 |
| 10+50 | 77.51 | 75.57 | 75.45 | -0.11 |
| 10+60 | 77.58 | 75.77 | 75.47 | -0.30 |
| 10+70 | 77.65 | 75.60 | 75.49 | -0.11 |
| 10+80 | 77.64 | 75.55 | 75.50 | -0.05 |
| 10+90 | 77.60 | 75.56 | 75.52 | -0.04 |
| 11+00 | 77.55 | 75.56 | 75.53 | -0.03 |
| 11+10 | 77.51 | 75.57 | 75.55 | -0.03 |
| 11+20 | 77.46 | 75.58 | 75.56 | -0.02 |
| 11+30 | 77.45 | 75.71 | 75.58 | -0.13 |
| 11+40 | 77.59 | 76.02 | 75.59 | -0.43 |
| 11+50 | 77.72 | 75.96 | 75.61 | -0.36 |
| 11+60 | 77.86 | 75.90 | 75.62 | -0.28 |
| 11+70 | 77.99 | 75.84 | 75.64 | -0.20 |
| 11+80 | 78.12 | 75.81 | 75.65 | -0.15 |
| 11+90 | 78.09 | 75.83 | 75.67 | -0.17 |
| 12+00 | 78.07 | 75.86 | 75.68 | -0.18 |
| 12+10 | 78.04 | 75.89 | 75.70 | -0.19 |
| 12+20 | 78.01 | 75.91 | 75.71 | -0.19 |
| 12+30 | 77.98 | 75.93 | 75.73 | -0.20 |
| 12+40 | 77.94 | 75.94 | 75.74 | -0.20 |
| 12+50 | 77.90 | 75.96 | 75.76 | -0.20 |
| 12+60 | 77.87 | 75.97 | 75.77 | -0.20 |
| 12+70 | 77.83 | 75.99 | 75.79 | -0.20 |
| 12+80 | 77.85 | 76.03 | 75.81 | -0.21 |
| 12+90 | 77.74 | 76.21 | 75.91 | -0.31 |
| 13+00 | 77.42 | 76.26 | 76.00 | -0.26 |
| 13+10 | 77.37 | 76.22 | 76.09 | -0.13 |
| 13+20 | 77.34 | 76.30 | 76.18 | -0.12 |
| 13+30 | 77.31 | 76.39 | 76.27 | -0.12 |
| 13+40 | 77.36 | 76.48 | 76.36 | -0.12 |
| 13+50 | 77.56 | 76.58 | 76.45 | -0.13 |
| 13+60 | 78.10 | 76.70 | 76.55 | -0.16 |
| 13+70 | 78.40 | 76.82 | 76.64 | -0.18 |
| 13+80 | 78.48 | 76.91 | 76.73 | -0.18 |
| 13+90 | 78.56 | 77.00 | 76.82 | -0.18 |
| 14+00 | 78.63 | 77.09 | 76.91 | -0.18 |
| 14+10 | 78.70 | 77.18 | 77.00 | -0.18 |
| 14+20 | 78.76 | 77.27 | 77.10 | -0.18 |
| 14+30 | 78.83 | 77.36 | 77.19 | -0.17 |
| 14+40 | 78.90 | 77.45 | 77.28 | -0.17 |
| 14+50 | 78.96 | 77.54 | 77.37 | -0.17 |
| 14+60 | 79.03 | 77.63 | 77.46 | -0.17 |
| 14+70 | 79.10 | 77.72 | 77.55 | -0.17 |
| 14+80 | 79.16 | 77.81 | 77.65 | -0.16 |
| 14+90 | 79.30 | 77.96 | 77.82 | -0.14 |
| 15+00 | 79.51 | 78.18 | 78.03 | -0.15 |
| 15+10 | 79.71 | 78.40 | 78.24 | -0.16 |
| 15+20 | 79.92 | 78.61 | 78.44 | -0.17 |
| 15+30 | 80.12 | 78.83 | 78.65 | -0.18 |
| 15+40 | 80.33 | 79.05 | 78.86 | -0.19 |
| 15+50 | 80.52 | 79.26 | 79.07 | -0.19 |
| 15+60 | 80.65 | 79.42 | 79.28 | -0.14 |
| 15+70 | 80.77 | 79.57 | 79.48 | -0.09 |
| 15+80 | 80.90 | 79.73 | 79.69 | -0.03 |
| 15+90 | 81.08 | 79.92 | 79.90 | -0.02 |
| 16+00 | 81.50 | 80.34 | 80.25 | -0.09 |
| 16+10 | 81.93 | 80.77 | 80.68 | -0.09 |
| 16+20 | 82.35 | 81.20 | 81.12 | -0.09 |
| 16+30 | 82.78 | 81.64 | 81.55 | -0.09 |
| 16+40 | 83.21 | 82.10 | 81.99 | -0.12 |
| 16+50 | 83.65 | 82.54 | 82.42 | -0.11 |
| 16+60 | 84.08 | 82.97 | 82.86 | -0.11 |
| 16+70 | 84.48 | 83.47 | 83.33 | -0.14 |
| 16+80 | 84.89 | 84.03 | 83.83 | -0.20 |
| 16+90 | 85.29 | 84.58 | 84.33 | -0.26 |
| 17+00 | 85.68 | 85.14 | 84.83 | -0.32 |
| 17+10 | 86.07 | 85.70 | 85.33 | -0.38 |

Priemolis

Šlaitai stabilūs, apauge žoline augmenyja, dugne sąnašos
(Nestiprinama)

Dugne sąnašos ir aukštastiebė žolinė augmenija

Pavalyti griovio dugną nuo sąnašų



# Gr. Nr. S-1

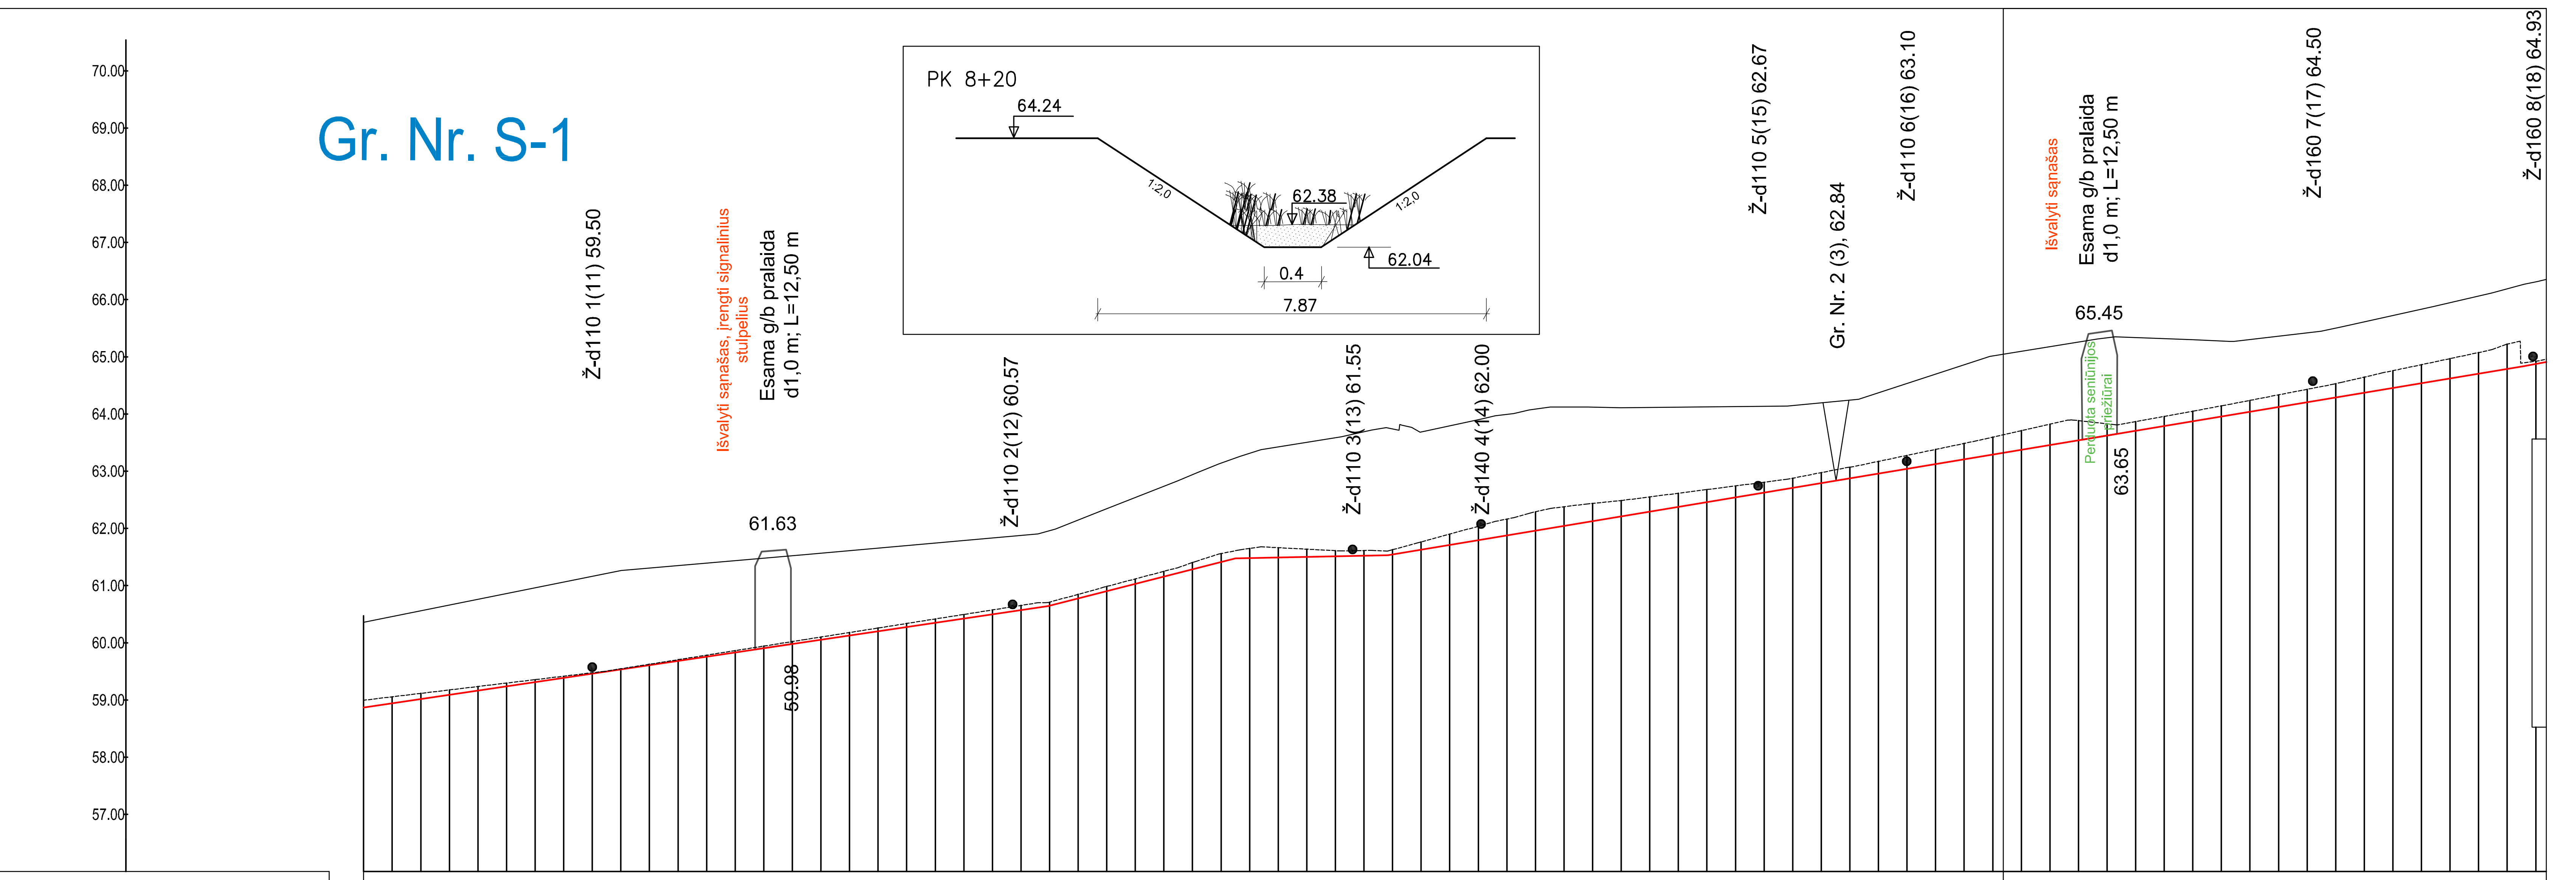


| DUGNO NUOLYDIS (prom.) PROJEKTUOJAMAS (ESAMAS) | ATSTUMAS (m) |
|---|---|
| 7.4 | 239.5 |
| 12.7 | 65.5 |
| 1.0 | 53.4 |
| 8.3 | 397.1 |

ŠLAITŲ KOEF., IR DUGNO PLOTIS PROJEKTUOJAMAS (ESAMAS) / ATSTUMAS (m)

| PIKETAI | ŽEMĖS PAVIRŠIAUS ALTITUDĖS (m) | ESAMOS GRIOVIO DUGNO ALTITUDĖS (m) | PROJEKTUOJAMOS GRIOVIO DUGNO ALTITUDĖS (m) | KASAMŲ SĄNAŠŲ ARBA GRUNTO STORIS (m) |
|---|---|---|---|---|
| 4+10 | 60.57 | 59.06 | 58.94 | -0.11 |
| 4+20 | 60.67 | 59.12 | 59.02 | -0.10 |
| 4+30 | 60.77 | 59.18 | 59.09 | -0.09 |
| 4+40 | 60.87 | 59.24 | 59.16 | -0.07 |
| 4+50 | 60.97 | 59.30 | 59.24 | -0.06 |
| 4+60 | 61.08 | 59.36 | 59.31 | -0.04 |
| 4+70 | 61.18 | 59.42 | 59.39 | -0.03 |
| 4+80 | 61.28 | 59.48 | 59.46 | -0.02 |
| 4+90 | 61.38 | 59.55 | 59.53 | -0.01 |
| 5+00 | 61.42 | 59.63 | 59.61 | -0.02 |
| 5+10 | 61.46 | 59.70 | 59.68 | -0.02 |
| 5+20 | 61.51 | 59.78 | 59.76 | -0.03 |
| 5+30 | 61.55 | 59.86 | 59.83 | -0.03 |
| 5+40 | 61.60 | 59.94 | 59.90 | -0.04 |
| 5+50 | 61.64 | 60.02 | 59.98 | -0.04 |
| 5+60 | 61.68 | 60.10 | 60.05 | -0.05 |
| 5+70 | 61.73 | 60.18 | 60.13 | -0.05 |
| 5+80 | 61.77 | 60.26 | 60.20 | -0.06 |
| 5+90 | 61.82 | 60.34 | 60.28 | -0.06 |
| 6+00 | 61.86 | 60.42 | 60.35 | -0.07 |
| 6+10 | 61.91 | 60.50 | 60.42 | -0.07 |
| 6+20 | 61.95 | 60.57 | 60.50 | -0.08 |
| 6+30 | 61.99 | 60.65 | 60.57 | -0.08 |
| 6+40 | 62.08 | 60.71 | 60.65 | -0.06 |
| 6+50 | 62.26 | 60.85 | 60.78 | -0.07 |
| 6+60 | 62.46 | 60.99 | 60.90 | -0.08 |
| 6+70 | 62.66 | 61.12 | 61.03 | -0.09 |
| 6+80 | 62.85 | 61.25 | 61.16 | -0.09 |
| 6+90 | 63.05 | 61.40 | 61.28 | -0.12 |
| 7+00 | 63.26 | 61.56 | 61.41 | -0.15 |
| 7+10 | 63.43 | 61.65 | 61.48 | -0.17 |
| 7+20 | 63.54 | 61.66 | 61.49 | -0.17 |
| 7+30 | 63.62 | 61.64 | 61.50 | -0.14 |
| 7+40 | 63.70 | 61.61 | 61.51 | -0.10 |
| 7+50 | 63.81 | 61.61 | 61.52 | -0.09 |
| 7+60 | 63.85 | 61.63 | 61.54 | -0.08 |
| 7+70 | 63.80 | 61.76 | 61.63 | -0.14 |
| 7+80 | 63.91 | 61.90 | 61.71 | -0.19 |
| 7+90 | 64.02 | 62.04 | 61.79 | -0.24 |
| 8+00 | 64.11 | 62.16 | 61.88 | -0.29 |
| 8+10 | 64.20 | 62.29 | 61.96 | -0.33 |
| 8+20 | 64.24 | 62.38 | 62.04 | -0.34 |
| 8+30 | 64.24 | 62.44 | 62.13 | -0.31 |
| 8+40 | 64.22 | 62.49 | 62.21 | -0.28 |
| 8+50 | 64.23 | 62.55 | 62.29 | -0.26 |
| 8+60 | 64.23 | 62.61 | 62.38 | -0.24 |
| 8+70 | 64.24 | 62.68 | 62.46 | -0.22 |
| 8+80 | 64.24 | 62.74 | 62.54 | -0.20 |
| 8+90 | 64.25 | 62.81 | 62.63 | -0.18 |
| 9+00 | 64.26 | 62.88 | 62.71 | -0.17 |
| 9+10 | 64.31 | 62.98 | 62.79 | -0.18 |
| 9+20 | 64.36 | 63.07 | 62.87 | -0.19 |
| 9+30 | 64.49 | 63.17 | 62.96 | -0.21 |
| 9+40 | 64.65 | 63.28 | 63.04 | -0.23 |
| 9+50 | 64.81 | 63.38 | 63.12 | -0.26 |
| 9+60 | 64.98 | 63.49 | 63.21 | -0.28 |
| 9+70 | 65.08 | 63.60 | 63.29 | -0.30 |
| 9+80 | 64.65 | 63.71 | 63.37 | -0.33 |
| 9+90 | 64.22 | 63.82 | 63.46 | -0.37 |
| 10+00 | 64.28 | 63.88 | 63.54 | -0.34 |
| 10+10 | 65.45 | 63.83 | 63.62 | -0.21 |
| 10+20 | 65.45 | 63.87 | 63.71 | -0.16 |
| 10+30 | 65.43 | 63.96 | 63.79 | -0.17 |
| 10+40 | 65.42 | 64.05 | 63.87 | -0.18 |
| 10+50 | 65.39 | 64.14 | 63.96 | -0.19 |
| 10+60 | 65.42 | 64.24 | 64.04 | -0.20 |
| 10+70 | 65.48 | 64.33 | 64.12 | -0.21 |
| 10+80 | 65.53 | 64.43 | 64.21 | -0.23 |
| 10+90 | 65.62 | 64.53 | 64.29 | -0.24 |
| 11+00 | 65.73 | 64.65 | 64.37 | -0.27 |
| 11+10 | 65.84 | 64.76 | 64.46 | -0.30 |
| 11+20 | 65.95 | 64.86 | 64.54 | -0.32 |
| 11+30 | 66.06 | 64.97 | 64.62 | -0.35 |
| 11+40 | 66.18 | 65.07 | 64.71 | -0.37 |
| 11+50 | 66.31 | 65.22 | 64.79 | -0.43 |
| 11+60 | 66.43 | 64.92 | 64.88 | -0.05 |

GRUNTAS

ŠLAITŲ IR DUGNO STIPRINIMAS PROJEKTUOJAMAS (ESAMAS)

ESAMOS DEFORMACIJOS: Dugne sąnašos, kūmai ir žolinė augmenija

PROJEKTUOJAMI DARBAI: Pavalyti griovio dugną nuo sąnašų, pašalint dirbtines kliūtis, pašalint retus krūmus

| GP - 24 - TDP - 19 - B.2 | Lapas | Lapų | Laida |
|---|---|---|---|
| | 44 | 46 | 0 |

# Gr. Nr. 2 (3)

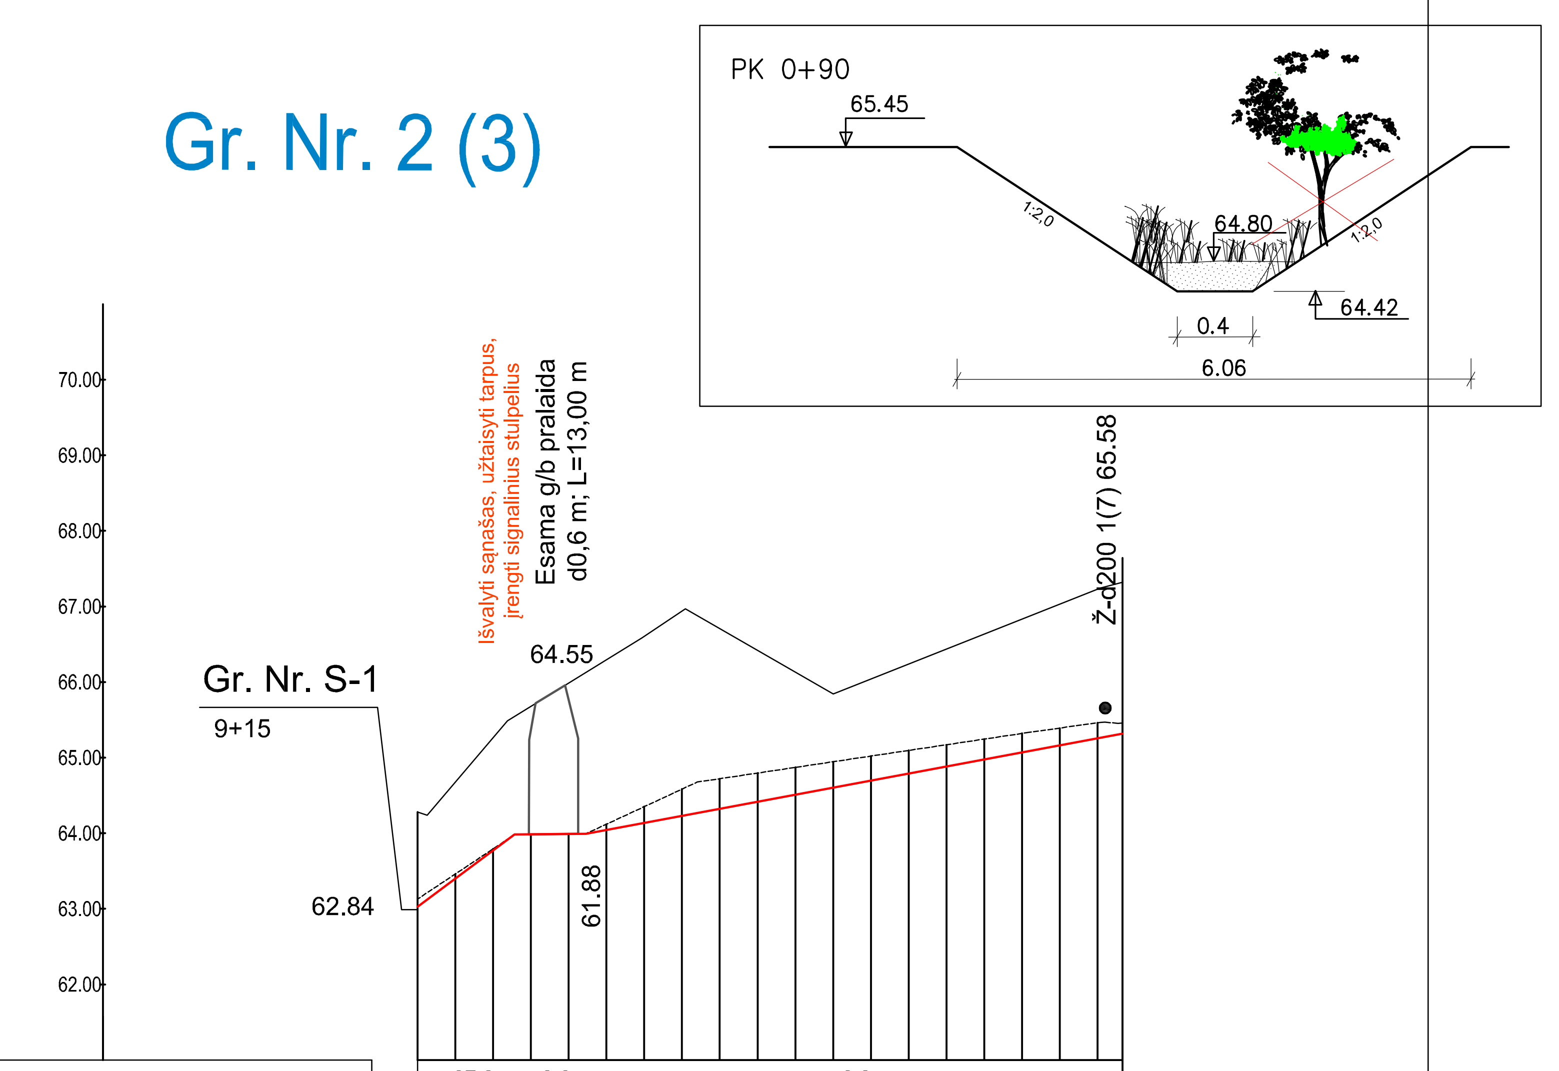


| DUGNO NUOLYDIS (prom.) PROJEKTUOJAMAS (ESAMAS) / ATSTUMAS (m) | 37.2 / 25.0 | 0.6 / 19.0 | 9.3 / 142.0 |
|---|---|---|---|
| ŠLAITŲ KOEF., IR DUGNO PLOTIS PROJEKTUOJAMAS (ESAMAS) / ATSTUMAS (m) | m=2.0; b=0.4 | | |

| PIKETAI | 0+10 | 0+20 | 0+30 | 0+40 | 0+50 | 0+60 | 0+70 | 0+80 | 0+90 | 1+00 | 1+10 | 1+20 | 1+30 | 1+40 | 1+50 | 1+60 | 1+70 | 1+80 |
|---|---|---|---|---|---|---|---|---|---|---|---|---|---|---|---|---|---|---|
| ŽEMĖS PAVIRŠIAUS ALTITUDĖS (m) | 64.68 | 65.26 | 65.68 | 65.99 | 66.30 | 66.60 | 66.94 | 65.25 | 65.45 | 65.65 | 65.84 | 66.04 | 66.24 | 66.44 | 66.64 | 66.83 | 67.03 | 67.23 |
| ESAMOS GRIOVIO DUGNO ALTITUDĖS (m) | 63.46 | 63.79 | 63.98 | 63.99 | 64.12 | 64.35 | 64.58 | 64.72 | 64.80 | 64.87 | 64.95 | 65.02 | 65.10 | 65.17 | 65.25 | 65.32 | 65.39 | 65.46 |
| PROJEKTUOJAMOS GRIOVIO DUGNO ALTITUDĖS (m) | 63.40 | 63.77 | 63.98 | 63.99 | 64.04 | 64.14 | 64.23 | 64.32 | 64.42 | 64.51 | 64.60 | 64.70 | 64.79 | 64.88 | 64.98 | 65.07 | 65.17 | 65.26 |
| KASAMŲ SĄNAŠŲ ARBA GRUNTO STORIS (m) | -0.06 | -0.02 | 0.00 | 0.00 | -0.08 | -0.21 | -0.35 | -0.40 | -0.38 | -0.36 | -0.34 | -0.32 | -0.30 | -0.29 | -0.27 | -0.25 | -0.23 | -0.20 |
| GRUNTAS | Vidutinis priemolis | | | | | | | | | | | | | | | | | |
| ŠLAITŲ IR DUGNO STIPRINIMAS PROJEKTUOJAMAS (ESAMAS) | Šlaitai stabilūs, apauge žoline augmenyja, dugne sąnašos (Nestiprinama) | | | | | | | | | | | | | | | | | |
| ESAMOS DEFORMACIJOS | Dugne sąnašos ir aukštastiebė žolinė augmenija | | | | | | | | | | | | | | | | | |
| PROJEKTUOJAMI DARBAI | Pavalyti griovio dugną nuo sąnašų | | | | | | | | | | | | | | | | | |

| |
|---|
| Retų krūmų (krūmų atžalų) pašalinimas nuo griovių šlaitų rankiniu būdu |
| Vidutinio tankumo krūmų pašalinimas nuo griovių šlaitų r būdu |
| Nukirstų krūmų surinkimas ir išvežimas į krūvas |
| Griovių valymas įranga vienakaušiais ekskavatoriais su 0 talpos kaušais, kai valomo sluoksnio storis iki 0.2 m |

| GP - 24 - TDP - 19 - B.2 | Lapas | Lapų | Laida |
|---|---|---|---|
| | 45 | 46 | 0 |

| | | | |
|---|---|---|---|
| Retų krūmų (krūmų atžalų) pašalinimas nuo griovių šlaitų rankiniu būdu | **Gr. S-1**<br>Pk 6-00-9-40<br>Pk 15+00-19+40<br>**Gr. S-1**<br>Pk 24+00-31+20<br>Pk 39+00-57+55<br>**Gr. B-1+6**<br>Pk 8+00-13+63<br>**Gr. B-1+1**<br>Pk 0+00-3+94 | m² | 14344 |
| Vidutinio tankumo krūmų pašalinimas nuo griovių šlaitų rankiniu būdu | **Gr. S-1**<br>Pk 57+30-61+63<br>**Gr. nr. 2 (3)**<br>Pk 0+60-1+30<br>**Gr. Nr. 1 (1)**<br>Pk 0+60-3+26 | m² | 1086 |
| Nukirstų krūmų surinkimas ir išvežimas į krūvas | | ha | 1,543 |
| Griovių valymas įranga vienakaušiais ekskavatoriais su 0.4 m³ talpos kaušais, kai valomo skuoksnio storis iki 0.2 m | **Gr. Nr. S-1**<br>Pk 4+10-7+80<br>Pk 8+80-9+30<br>Pk 10+10-10+80<br>Pk 11+50-12+50<br>Pk 12+90-14+00<br>Pk 15+60-16+80<br>Pk 17+40-20+40<br>Pk 22+50-23+20<br>**Gr. B-1**<br>Pk 0+00-6+90<br>Pk 8+50-11+20<br>Pk 11+70-15+00<br>Pk 16+70-17+20<br>Pk 21+30-21+70<br>Pk 29+20-29+80<br>Pk 30+50-30+90<br>Pk 31+20-41+50<br>Pk 43+00-43+50<br>Pk 45+40-46+90<br>**Gr. B-1-2**<br>Pk 0+30+0-60<br>Pk 0+70-3+40<br>Pk 4+50+4+80<br>Pk 7+30-8+10<br>Pk 9+30-11+40<br>Pk 11+70-13+80<br>Pk 13+30-16+80<br>**Gr. B-1-4**<br>Pk 2+40-2+90<br>Pk 7+60-12+00<br>**Gr. B-1-6**<br>Pk 3+60+4+00<br>Pk 5+20-5+80<br>Pk 6+80-8+20<br>Pk 10+70-12+20<br>**Gr. Nr. 2 (3)**<br>Pk 0+00+0+60 | m | 5073 |
| Griovių valymas įranga vienakaušiais ekskavatoriais su 0.4 m³ talpos kaušais, kai valomo skuoksnio storis iki 0.4 m | **Gr. Nr. S-1**<br>Pk 7+80-8+80<br>Pk 9+30-10+10<br>Pk 10+60-11+50<br>Pk 12+50-13+90<br>Pk 14+00-15+60<br>Pk 16+80-17+40<br>Pk 23+20-24+31<br>**Gr. B-1**<br>Pk 0+90-8+50<br>Pk 11+20-11+70<br>Pk 15+00-15+80<br>Pk 15+90-16+70<br>Pk 17+20-18+30<br>Pk 20+10-21+30<br>Pk 21+70-22+10<br>Pk 24+10-25+40<br>Pk 25+80-26+40<br>Pk 26+90-29+20<br>Pk 30+30-30+50<br>Pk 30+90-32+00<br>Pk 33+70-34+40<br>Pk 36+10-37+20<br>Pk 41+50-42+20<br>Pk 42+20-43+00<br>Pk 43+50-45+30<br>Pk 45+50-47+05<br>**Gr. B-1-3**<br>Pk 0+00+0-30<br>Pk 0+60-2+10<br>Pk 2+40-4+50<br>Pk 4+80-7+30<br>Pk 8+10-8+50<br>Pk 11+40-11+70<br>Pk 12+80-13+00<br>Pk 16+80-17+10<br>**Gr. B-1-4**<br>Pk 0+30-1+10<br>Pk 2+90-6+10<br>Pk 6+70-7+60<br>Pk 12+00-12+60<br>Pk 14+10-15+40<br>Pk 15+80-15+90<br>**Gr. B-1-6**<br>Pk 0+30-1+60<br>Pk 3+10+3+60<br>Pk 4+50-5+20<br>Pk 5+80-6+80<br>Pk 8+20-8+90<br>Pk 9+40-10+70<br>Pk 12+20-12+80 | m | 4616 |
| Griovių valymas įranga vienakaušiais ekskavatoriais su 0.4 m³ talpos kaušais, kai valomo skuoksnio storis didesnis kaip 0.4 m | **Gr. Nr. S-1**<br>Pk 20+40-20+80<br>**Gr. B-1**<br>Pk 18+30-18+60<br>Pk 18+60-20+10<br>Pk 22+10-22+90<br>Pk 22+90-24+10<br>Pk 26+40-26+90<br>Pk 29+80-30+30<br>Pk 32+10-33+70<br>Pk 34+40-36+00<br>**Gr. B-1-3**<br>Pk 8+55-9+30<br>**Gr. B-1-4**<br>Pk 0+00+0-30<br>Pk 1+10-2+50<br>Pk 6+10+6+70<br>Pk 12+60-14+10<br>Pk 15+40-15+80<br>**Gr. B-1-6**<br>Pk 0+00+0-30<br>Pk 1+60-3+10<br>Pk 8+50-9+40 | m | 1570 |

| | | | |
|---|---|---|---|
| Griovių valymas ir gilinimas rankiniu būdu, kai griovio gylis iki 3 m | | m³ | 35 |
| Supilto I-II grupės grunto skiaidymas buldozeriais iki 59 kw (80 aj) galingumo kai paskleistos juostos plotis 10 m | | m³ | 20143,8 |
| Pagrioviu iškščiavimas iškastų iš griovių sąnašų susmulkinimui traktoriais iki 59 kW (80 AJ) galingumo | | ha | 143,13 |
| Mechanizuotas griovių šlaitų šienavimas įranga ant traktoriu iki 59 kW (80 AJ) galingumo, kai šlaitai apsaugo krūmokšniais | | ha | 63,9936 |
| Nušienautos žolės nugrėbimas nuo griovių šlaitų ir išmetimas ant griovių kraštо | | ha | 63,9936 |
| Dirbtinių kiūčių išardymas vienakaušiais ekskavatoriais, pakrauanant į transporto priemones | **Nr. 1-1 (Aj)**<br>Pk 1+40 (5)<br>Pk 2+8 (5)<br>**Gr. B-1**<br>Pk 3+80 (7)<br>**Gr. Nr. 12**<br>Pk 4+30 (2)<br>**Gr. S-1**<br>Pk 5+00 (15)<br>Pk 11+00 (6)<br>Pk 20+70 (15)<br>**Up. Bitvanas**<br>Pk 92+70 (3) | m³ | 69 |
| Dirbtinių šiūkšlių išvežimas | | t | 110,4 |

| | | | | |
|---|---|---|---|---|
| | ***Griovių įrenginių rekonstravimo darbai*** | | | |
| 1. | Drenažo žiočių pakeitimas naujomis, kai d10 mm | | vnt. | 318 |
| 2. | Drenažo žiočių pakeitimas naujomis, kai d160 mm | | vnt. | 112 |
| 3. | Drenažo žiočių pakeitimas naujomis, kai d200 mm | | vnt. | 39 |
| 4. | Drenažo žiočių pakeitimas naujomis, kai d250 mm | **Up. Koza**<br>1<br>**U-12 (Up. Statupis)**<br>1<br>**U-12-11**<br>1 | vnt. | 3 |
| 5. | Sąnašų iš esamų drenažo žiočių valymas | | m³ | 17,5 |

| | | | | |
|---|---|---|---|---|
| 1. | Vamzdinių g/b vandens pralaidų išvalymas nuo sąnašų | | m³ | 153,0 |
| 2. | Pralaidų antgalių remontas betono mišiniais | | m³ | 1,4 |
| 3. | Signalinių stulpelių įrengimas | | vnt. | 200 |
| 4. | Įvairių paviršių valymas metaliniu šepečiu rankiniu būdu | | m² | 33 |
| 5. | II grupės grunto kasimas ir supylimas į krūvas vienakaušiais ekskavatoriais su 0.25 m³ talpos kaušais (pralaidų atkasimas) | | m³ | 80 |
| 6. | Tarpų tarp pralaidų vamzdžio užtaisymas | | vnt. | 39 |
| 7. | Pralaidų užvertimas II grupės gruntu vienakaušiais ekskavatoriais | | m³ | 80 |
| 8. | Grunto tankinimas mechanizuotu būdu | | m² | 80 |
| 9. | Monolitinių gelžbetonio antgalių pralaidoms įrengimas | **Gr. B-1**<br>Pk 1+00 (8,72)<br>Pk 5+60 (6,1)<br>**Gr. Nr. 1 (1)**<br>Pk 1+75 (3,24)<br>**B-11 (Užvalka)**<br>Pk 5+34 (4,1)<br>Pk 7+80 (4,1)<br>**Gr. B-7**<br>Pk 10+45 (5,02)<br>Pk 18+07 (4,1)<br>**Gr. Nr. 14**<br>Pk 8+05 (5,2)<br>**Gr. Nr. 17**<br>Pk 1+10 (6,1)<br>**Gr. Nr. 9**<br>Pk 7+30 (5,2)<br>**Gr. Nr. 2**<br>Pk 7+80 (3,24)<br>**U-12-11**<br>Pk 5+00 (5,2)<br>**U-12-16**<br>Pk 7+65 (3,24)<br>**U-12-5**<br>Pk 0+35 (5,2)<br>**U-12 (Up. Statupis)**<br>Pk 79+40 (4,1)<br>**Gr. Nr. 2 (1)**<br>Pk 5+40 (4,1)<br>**Gr. Nr. 4**<br>Pk 9+14 (4,1)<br>**Gr. S-8-2**<br>Pk 4+25 (4,1) | m³ | 84,44 |
| 10. | Išbeinamo monolitinio 400 mm antgalio įrengimas | | vnt. | 1 |
| 11. | Vandens pašalinimas iš tranšėjų ir pamatų duobių | | m³ | 540 |
| 12. | Laikinų pylimėlių supylimas | | m³ | 960 |
| 13. | Laikinų pylimėlių išardymas | | m³ | 960 |
| 14. | Smėlio pagrindo įrenginas (dangos atsatymui virš pralaidos) | | m³ | 81,6 |
| 15. | Žvyro dangos įrenginas (dangos atsatymui virš pralaidos) | | m³ | 73,44 |
| 16. | G/b laužo, šiukšlių ir k.t. pakrovimas ir išvežimas | | t | 136,7 |
| 17. | Vamzdyno daugiau kaip d400 mm praplovimas (kanalizuoto griovio) | **U-12 (Up. Statupis)**<br>Pk 66+27-72+00 | m | 573 |

| | | | | |
|---|---|---|---|---|
| | ***Aplinkosauginių priemonių įrengimo darbai*** | | | |
| 1. | Pavienių akmenų įrengimas griovio dugne | **Up. Bitvanas**<br>Pk 73+60-73+90<br>**U-12 (Up. Statupis)**<br>Pk 53+90-54+20 | m | 60 |
| 2. | Įtvirtintas akmenų metinių įrengimas griovio dugne | **Up. Bitvanas**<br>Pk 72+60<br>**U-12 (Up. Statupis)**<br>Pk 72+50 | vnt. | 2 |
| 3. | Drenažo vandens biologinio valymo sistemos su pelkine augmenija (BVS) įrengimas | **Up. Bitvanas**<br>Pk 61+32<br>**U-12 (Up. Statupis)**<br>Pk 75+86 | vnt. | 2 |