
REKONSTRUOJAMO PASTATO KAMPŲ KOORDINATĖS.		
	Y	X
1	577867.490	6059739.550
2	577867.810	6059758.801
3	577855.690	6059758.799
4	577855.760	6059765.553
5	577852.191	6059766.020
6	577852.480	6059784.310
7	577858.527	6059784.780
8	577859.103	6059816.330
9	577849.865	6059816.430
10	577849.860	6059819.970
11	577898.978	6059820.080
12	577905.159	6059819.992
13	577954.029	6059818.580
14	577953.840	6059814.871
15	577944.750	6059815.100
16	577944.758	6059794.290
17	577911.380	6059794.569
18	577911.176	6059781.160
19	577930.454	6059781.128
20	577950.550	6059783.005
21	577949.620	6059764.586
22	577934.369	6059764.808
23	577926.359	6059764.771
24	577907.100	6059764.840
25	577906.930	6059758.341
26	577903.982	6059758.389
27	577903.636	6059737.642
28	577897.790	6059737.730
29	577898.060	6059758.479
30	577895.710	6059758.510
31	577895.800	6059764.760
32	577874.990	6059765.200
33	577874.823	6059758.860
34	577877.460	6059758.820
35	577877.462	6059737.780
36	577892.472	6059794.696
37	577892.242	6059784.492
38	577871.710	6059784.677
39	577871.866	6059795.155

SKLYPO BENDRIEJI RODIKLIAI	
Sklypo plotas	98 455,00 m²
Pastato bendras plotas	14907,37 m²
Užstatymo tankumas	18,90 %
Užstatymo intensyvumas	63,90 %

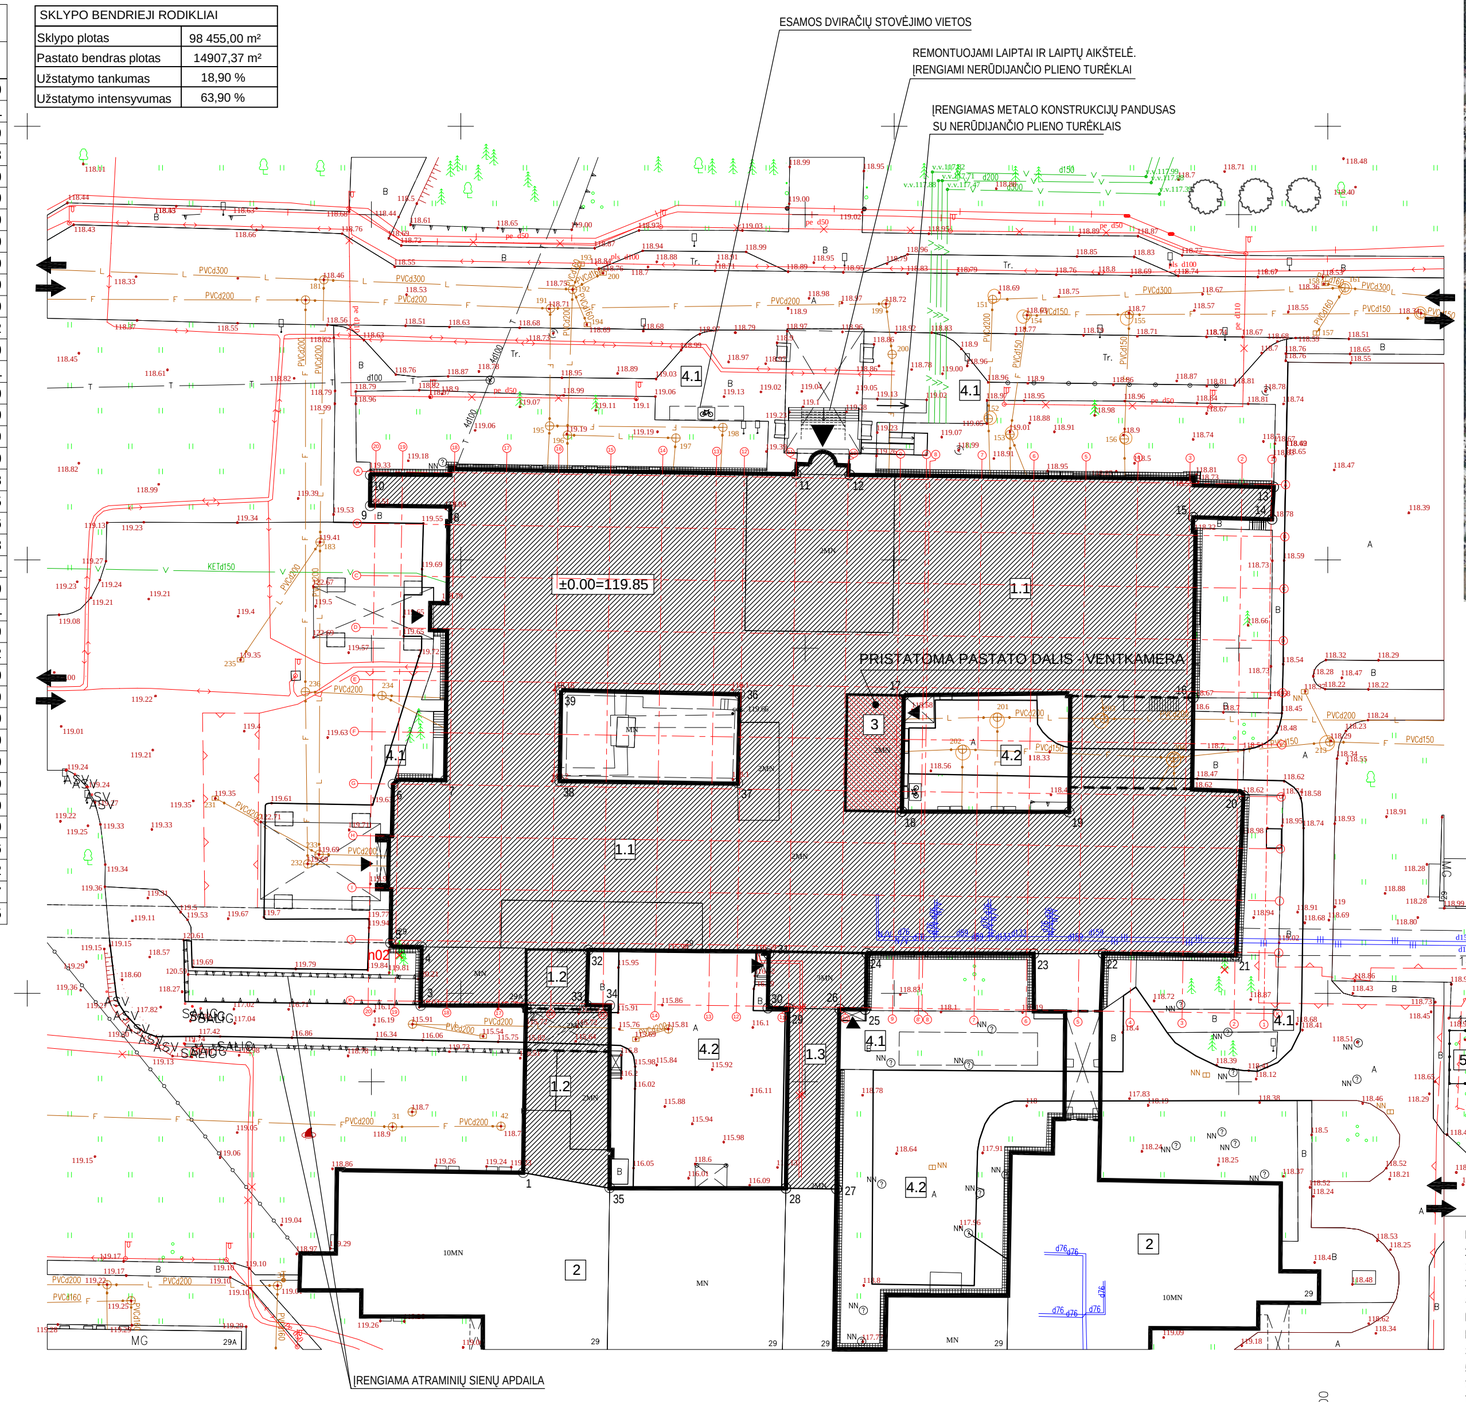



SUTARTINIAI ŽYMĖJIMAI :

- 1.1 - REKONSTRUOJAMA PASTATO DALIS - C KORPUSAS (2D2p)
- 1.2 - ATNAUJINAMA PASTATO DALIS - DISPEČERINĖ (5H1p)
- 1.3 - ATNAUJINAMA PASTATO DALIS - GALERIJA (1d2p)
- 2 - ESAMAS PASTATAS
- 3 - PRISTATOMA PASTATO DALIS - TECHNINĖS PATALPOS
- 4.1 - ESAMI PĖSČIŲJŲ TAKAI (b1)
- 4.2 - ESAMI PRAVAŽIAVIMAI, AUTOMOBILIŲ STOVĖJIMO VIETOS, PĖSČIŲJŲ TAKAI (a8-15)
- 5 - PROJEKTUOJAMA DYZELGENERATORIAUS AIKŠTELĖ SU TVORA IR STOGINE
- PROJEKTUOJAMA TVORA, h=1,5m
- KERTAMAS MEDIS
- ATSODINAMAS MEDIS
- PATEKIMAS Į PROJEKTUOJAMĄ TERITORIJĄ, PASTATĄ

PASTABOS:

1. PROJEKTAS ATITINKA STATYBOS NORMAS, HIGIENOS, GAMTOSAUGOS IR PRIEŠGAI SRINIUS REIKALAVIMUS;
2. PROJEKTO SPRENDINIUS GALIMA KEISTI TIK GAVUS PROJEKTO AUTORIAUS SUTIKIMĄ;
3. ŠALIGATVIAI PRITAIKOMI ŽMONĖMS SU NEGALIA.
4. PROJEKTO APIMTIMI PASTATO TŪRIS PADIDINAMAS TIK PRISTATANT TeCHNINES PATALPAS TECHNINIAME AUKŠTE - PASTATO PAGRINDINIS PLOTAS, DARBO VIETŲ IR LIGONINĖS LOVŲ SKAIČIUS NEDIDINAMAS. TODĖL PAGAL STR 2.06.04:2014 „GATVĖS IR VIETINĖS REIKŠMĖS KELIAI. BENDRIEJI REIKALAVIMAI" 107 P. PAPILDOMOS AUTOMOBILIŲ IR DVIRAČIŲ STOVĖJIMO VIETOS NEPROJEKTUOJAMOS. IŠLAIKOMAS ESAMAS STOVĖJIMO VIETŲ SKAIČIUS, IŠLAIKOMA ESAMA SKLYPO AUTOMOBILIŲ IR DVIRAČIŲ INFRASTRUKTŪRA.
5. ARTI FASADO AUGANČIUS MEDŽIUS (ARČIAU NEGU 2M IKI FASADO) NUKIRSTI IR ATSODINTI KITOJE SKLYPO VIETOJE ATSIŽVELGIANT Į BUVUSIĄ ŽELDINIŲ VERTĘ IR SKLYPO ŽELDYNŲ KONTEKSTĄ. MEDŽIUS, ESANČIUS ARČIAU NEGU 10M IKI FASADO, NUMATOMA GENĖTI. MEDŽIŲ GENĖJIMO APIMTIS TIKSLINAMA REMONTO DARBŲ METU PAGAL ARBORISTO REKOMENDACIJAS.
5. APLINK PASTATĄ ATSTATOMI TAKAI ĮRENGIAMI ESAMAME AUKŠTYJE, ATSIŽVELGIANT Į ESAMAS PASTATO COKOLIO ALTITUDES IR ESAMŲ GRETIMŲ KELIŲ, PRAVAŽIAVIMŲ IR AIKŠTELIŲ DANGŲ ALTITUDES.


Stambaus mastelio topografinių planų derinimo su inžinerinius tinklus ekspluatuojančiomis organizacijomis viešojoje elektroninėje paslaugoje (TOPD) topografinio plano teritorijai suteiktas unikalus numeris ir data.	Data	Suteiktas unikalus Nr.
Derinančios organizacijos: Vilniaus viešasis transportas, UAB Grinda, UAB Telia Lietuva, AB Vilniaus apšvietimas, UAB ESO, AB Vilniaus vandenys, UAB Vilniaus miesto savivaldybės administracija Vilniaus šilumos tinklai, AB Vilniaus planas, SĮ	2021 07	13:21:6953

0	2021	Techniniam projektui rengti
LAIDA	IŠLEIDIMO DATA	LAIDOS STATUSAS. KEITIMO PRIEŽASTIS (JEI TAIKOMA)

KVAL. PATV. DOK. NR.	PRC PROJEKTŲ RENGIMO CENTRAS	UAB "Projektų rengimo centras", Žemaitės g. 21, Vilnius, LT-03118 Tel./Fax.: 85 276 0037	STATINIO PROJEKTO PAVADINIMAS: Gydymo paskirties pastato (unik.nr. 1099-7003-9022) Šiltnamių g. 29, Vilniuje rekonstravimo projektas
A1361	PV, PDV	L. Šantaraitė	STATINIO PAVADINIMAS: Ligoninė (8.12)
	Arch.	J. Vaičius	
			DOKUMENTO PAVADINIMAS: Sklypo planas, M 1:500 — Laida 0
Kalba: LT	STATYTOJAS (UŽSAKOVAS): VšĮ Respublikinė Vilniaus universitetinė ligoninė, Šiltnamių g. 29, Vilnius		DOKUMENTO ŽYMUO: 2114-TP-SP-01 — Lapas 1 — Lapų 1

REKONSTRUOJAMO PASTATO KAMPŲ KOORDINATĖS.		
	Y	X
1	577867.490	6059739.550
2	577867.810	6059758.801
3	577855.690	6059758.799
4	577855.760	6059765.553
5	577852.191	6059766.020
6	577852.480	6059784.310
7	577858.527	6059784.780
8	577859.103	6059816.330
9	577849.865	6059816.430
10	577849.860	6059819.970
11	577898.978	6059820.080
12	577905.159	6059819.992
13	577954.029	6059818.580
14	577953.840	6059814.871
15	577944.750	6059815.100
16	577944.758	6059794.290
17	577911.380	6059794.569
18	577911.176	6059781.160
19	577930.454	6059781.128
20	577950.550	6059783.005
21	577949.620	6059764.586
22	577934.369	6059764.808
23	577926.359	6059764.771
24	577907.100	6059764.840
25	577906.930	6059758.341
26	577903.982	6059758.389
27	577903.636	6059737.642
28	577897.790	6059737.730
29	577898.060	6059758.479
30	577895.710	6059758.510
31	577895.800	6059764.760
32	577874.990	6059765.200
33	577874.823	6059758.860
34	577877.460	6059758.820
35	577877.462	6059737.780
36	577892.472	6059794.696
37	577892.242	6059784.492
38	577871.710	6059784.677
39	577871.866	6059795.155


SKLYPO BENDRIEJI RODIKLIAI	
Sklypo plotas	98 455,00 m²
Pastato bendras plotas	14907,37 m²
Užstatymo tankumas	18,90 %
Užstatymo intensyvumas	63,90 %

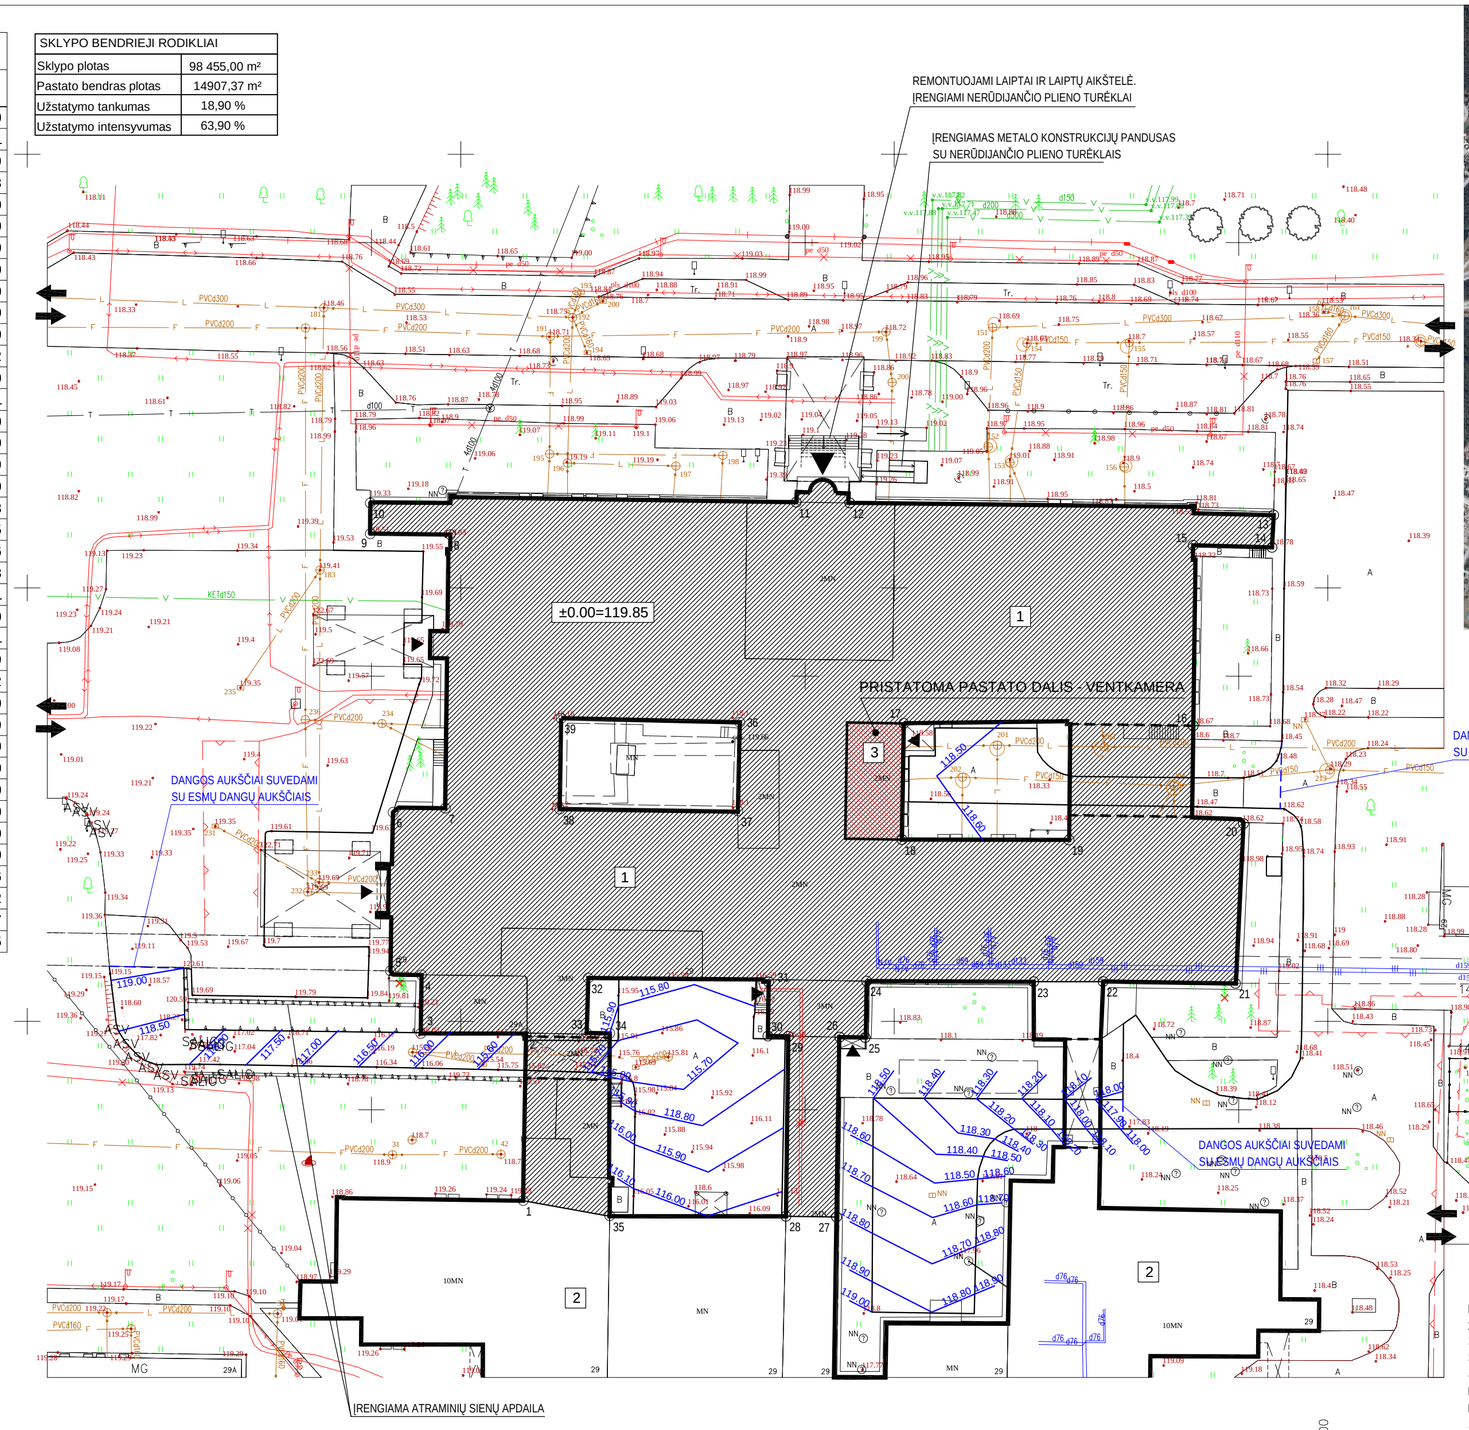


Projektuojama teritorija
Šiltnamių g.
Ligoninės g.
Darželio g.
Jonavos g.
Bugnų g.
Kareivių g.
Baltų g.
Gydytojų g.
Ligoninės g.
Ligoninės g.
Ligoninės

REKONSTRUOJAMO PASTATO KAMPŲ KOORDINATĖS.		
	Y	X
1	577867.490	6059739.550
2	577867.810	6059758.801
3	577855.690	6059758.799
4	577855.760	6059765.553
5	577852.191	6059766.020
6	577852.480	6059784.310
7	577858.527	6059784.780
8	577859.103	6059816.330
9	577849.865	6059816.430
10	577849.860	6059819.970
11	577898.978	6059820.080
12	577905.159	6059819.992
13	577954.029	6059818.580
14	577953.840	6059814.871
15	577944.750	6059815.100
16	577944.758	6059794.290
17	577911.380	6059794.569
18	577911.176	6059781.160
19	577930.454	6059781.128
20	577950.550	6059783.005
21	577949.620	6059764.586
22	577934.369	6059764.808
23	577926.359	6059764.771
24	577907.100	6059764.840
25	577906.930	6059758.341
26	577903.982	6059758.389
27	577903.636	6059737.642
28	577897.790	6059737.730
29	577898.060	6059758.479
30	577895.710	6059758.510
31	577895.800	6059764.760
32	577874.990	6059765.200
33	577874.823	6059758.860
34	577877.460	6059758.820
35	577877.462	6059737.780
36	577892.472	6059794.696
37	577892.242	6059784.492
38	577871.710	6059784.677
39	577871.866	6059795.155

SKLYPO BENDRIEJI RODIKLIAI	
Sklypo plotas	98 455,00 m²
Pastato bendras plotas	14907,37 m²
Užstatymo tankumas	18,90 %
Užstatymo intensyvumas	63,90 %

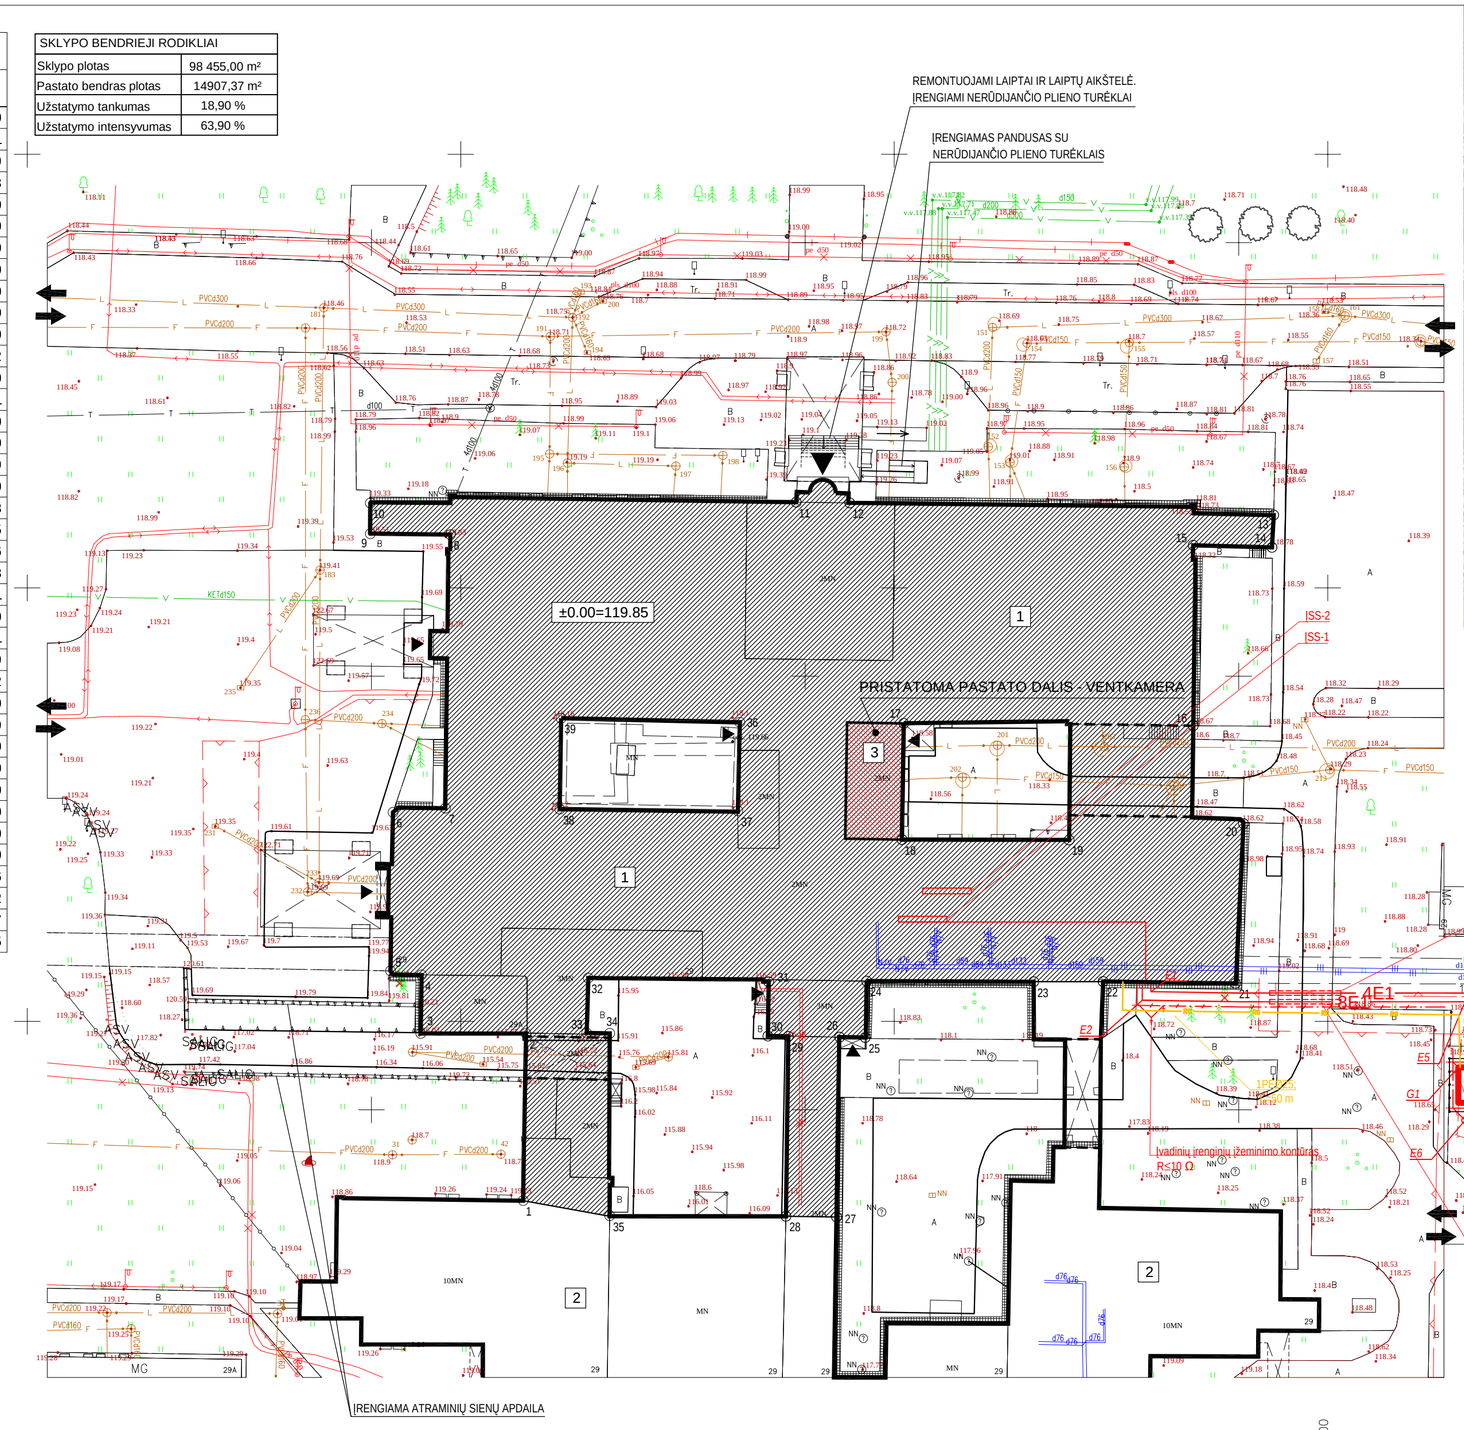

SUTARTINIAI ŽYMĖJIMAI :

- 1 - REKONSTRUOJAMA PASTATO DALIS - C KORPUSAS
- 2 - ESAMAS PASTATAS
- 3 - PRISTATOMA PASTATO DALIS - TECHNINĖS PATALPOS
- KERTAMAS MEDIS
- ATSODINAMAS MEDIS
- PATEKIMAS Į PROJEKTUOJAMĄ TERITORIJĄ, PASTATĄ

INŽINERINIŲ TINKLŲ SUTARTINIAI ŽYMĖJIMAI :


- F1 - PROJEKTUOJAMI BUITINIŲ NUOTEKŲ TINKLAI
- L1 - PROJEKTUOJAMI LIETAUS NUOTEKŲ TINKLAI
- E1 - PROJEKTUOJAMA 0,4 KV KABELINĖ LINIJA
- 4E1 - PROJEKTUOJAMAS DYZELINIS GENERATORIUS
- PROJEKTUOJAMAS EL. ĮŽEMINIMO KONTŪRAS
- RG - PROJEKTUOJAMA RYŠIO LINIJA DYZEL. GENERATORIAUS VALDYMUI

Stambaus mastelio topografinių planų derinimo su inžinerinius tinklus ekslpoatuojančiomis organizacijomis viešojoje elektroninėje paslaugoje (TOPD) topografinio plano teritorijai suteiktas unikalus numeris ir data.	Data	Suteiktas unikalus Nr.
Derinančios organizacijos:		
Vilniaus viešasis transportas, UAB Grinda, UAB Telia Lietuva, AB Vilniaus apšvietimas, UAB ESO, AB Vilniaus vandenys, UAB Vilniaus miesto savivaldybės administracija Vilniaus šilumos tinklai, AB Vilniaus planas, SĮ	2021 07	13:21:6953

PASTABOS:

1. PROJEKTAS ATITINKA STATYBOS NORMAS, HIGIENOS, GAMTOSAUGOS IR PRIEŠGAI SRINIUS REIKALAVIMUS;
2. PROJEKTO SPRENDINIUS GALIMA KEISTI TIK GAVUS PROJEKTO AUTORIAUS SUTIKIMĄ;
3. ŠALIGATVIAI PRITAIKOMI ŽMONĖMS SU NEGALIA.
5. PROJEKTO APIMTIMI PASTATO TŪRIS PADIDINAMAS TIK PRISTATANT TeCHNINES PATALPAS TECHNINIAME AUKŠTE - PASTATO PAGRINDINIS PLOTAS, DARBO VIETŲ IR LIGONINĖS LOVŲ SKAIČIUS NEDIDINAMAS. TODĖL PAGAL STR 2.06.04:2014 „GATVĖS IR VIETINĖS REIKŠMĖS KELIAI. BENDRIEJI REIKALAVIMAI“ 107 P. PAPILDOMOS AUTOMOBILIŲ IR DVIRAČIŲ STOVĖJIMO VIETOS NEPROJEKTUOJAMOS. IŠLAIKOMAS ESAMAS STOVĖJIMO VIETŲ SKAIČIUS, IŠLAIKOMA ESAMA SKLYPO AUTOMOBILIŲ IR DVIRAČIŲ INFRASTRUKTŪRA.

0	2021	Techniniam projektui rengti	
LAIDA	IŠLEIDIMO DATA	LAIDOS STATUSAS. KEITIMO PRIEŽASTIS (JEI TAIKOMA)	
KVAL. PATV. DOK. NR.	PRC PROJEKTŲ RENGIMO CENTRAS	UAB "Projektų rengimo centras", Žemaitės g. 21, Vilnius, LT-03118 Tel./Fax.: 85 276 0037	STATINIO PROJEKTO PAVADINIMAS: Gydymo paskirties pastato (unik.nr. 1099-7003-9022) Šiltnamių g. 29, Vilniuje rekonstravimo projektas
A1361	PV, PDV	L. Šantaraitė	STATINIO PAVADINIMAS: Ligoninė (8.12)
12495	PDV	M. Valatka	
26442	PDV	T. Martinaitis	DOKUMENTO PAVADINIMAS: Suvestinis inžinerinių tinklų planas, M 1:500 — Laida 0
Kalba	STATYTOJAS (UŽSAKOVAS)		DOKUMENTO ŽYMUO: 2114-TP-SP-04 — Lapas 1 — Lapų 1
LT	VšĮ Respublikinė Vilniaus universitetinė ligoninė, Šiltnamių g. 29, Vilnius		

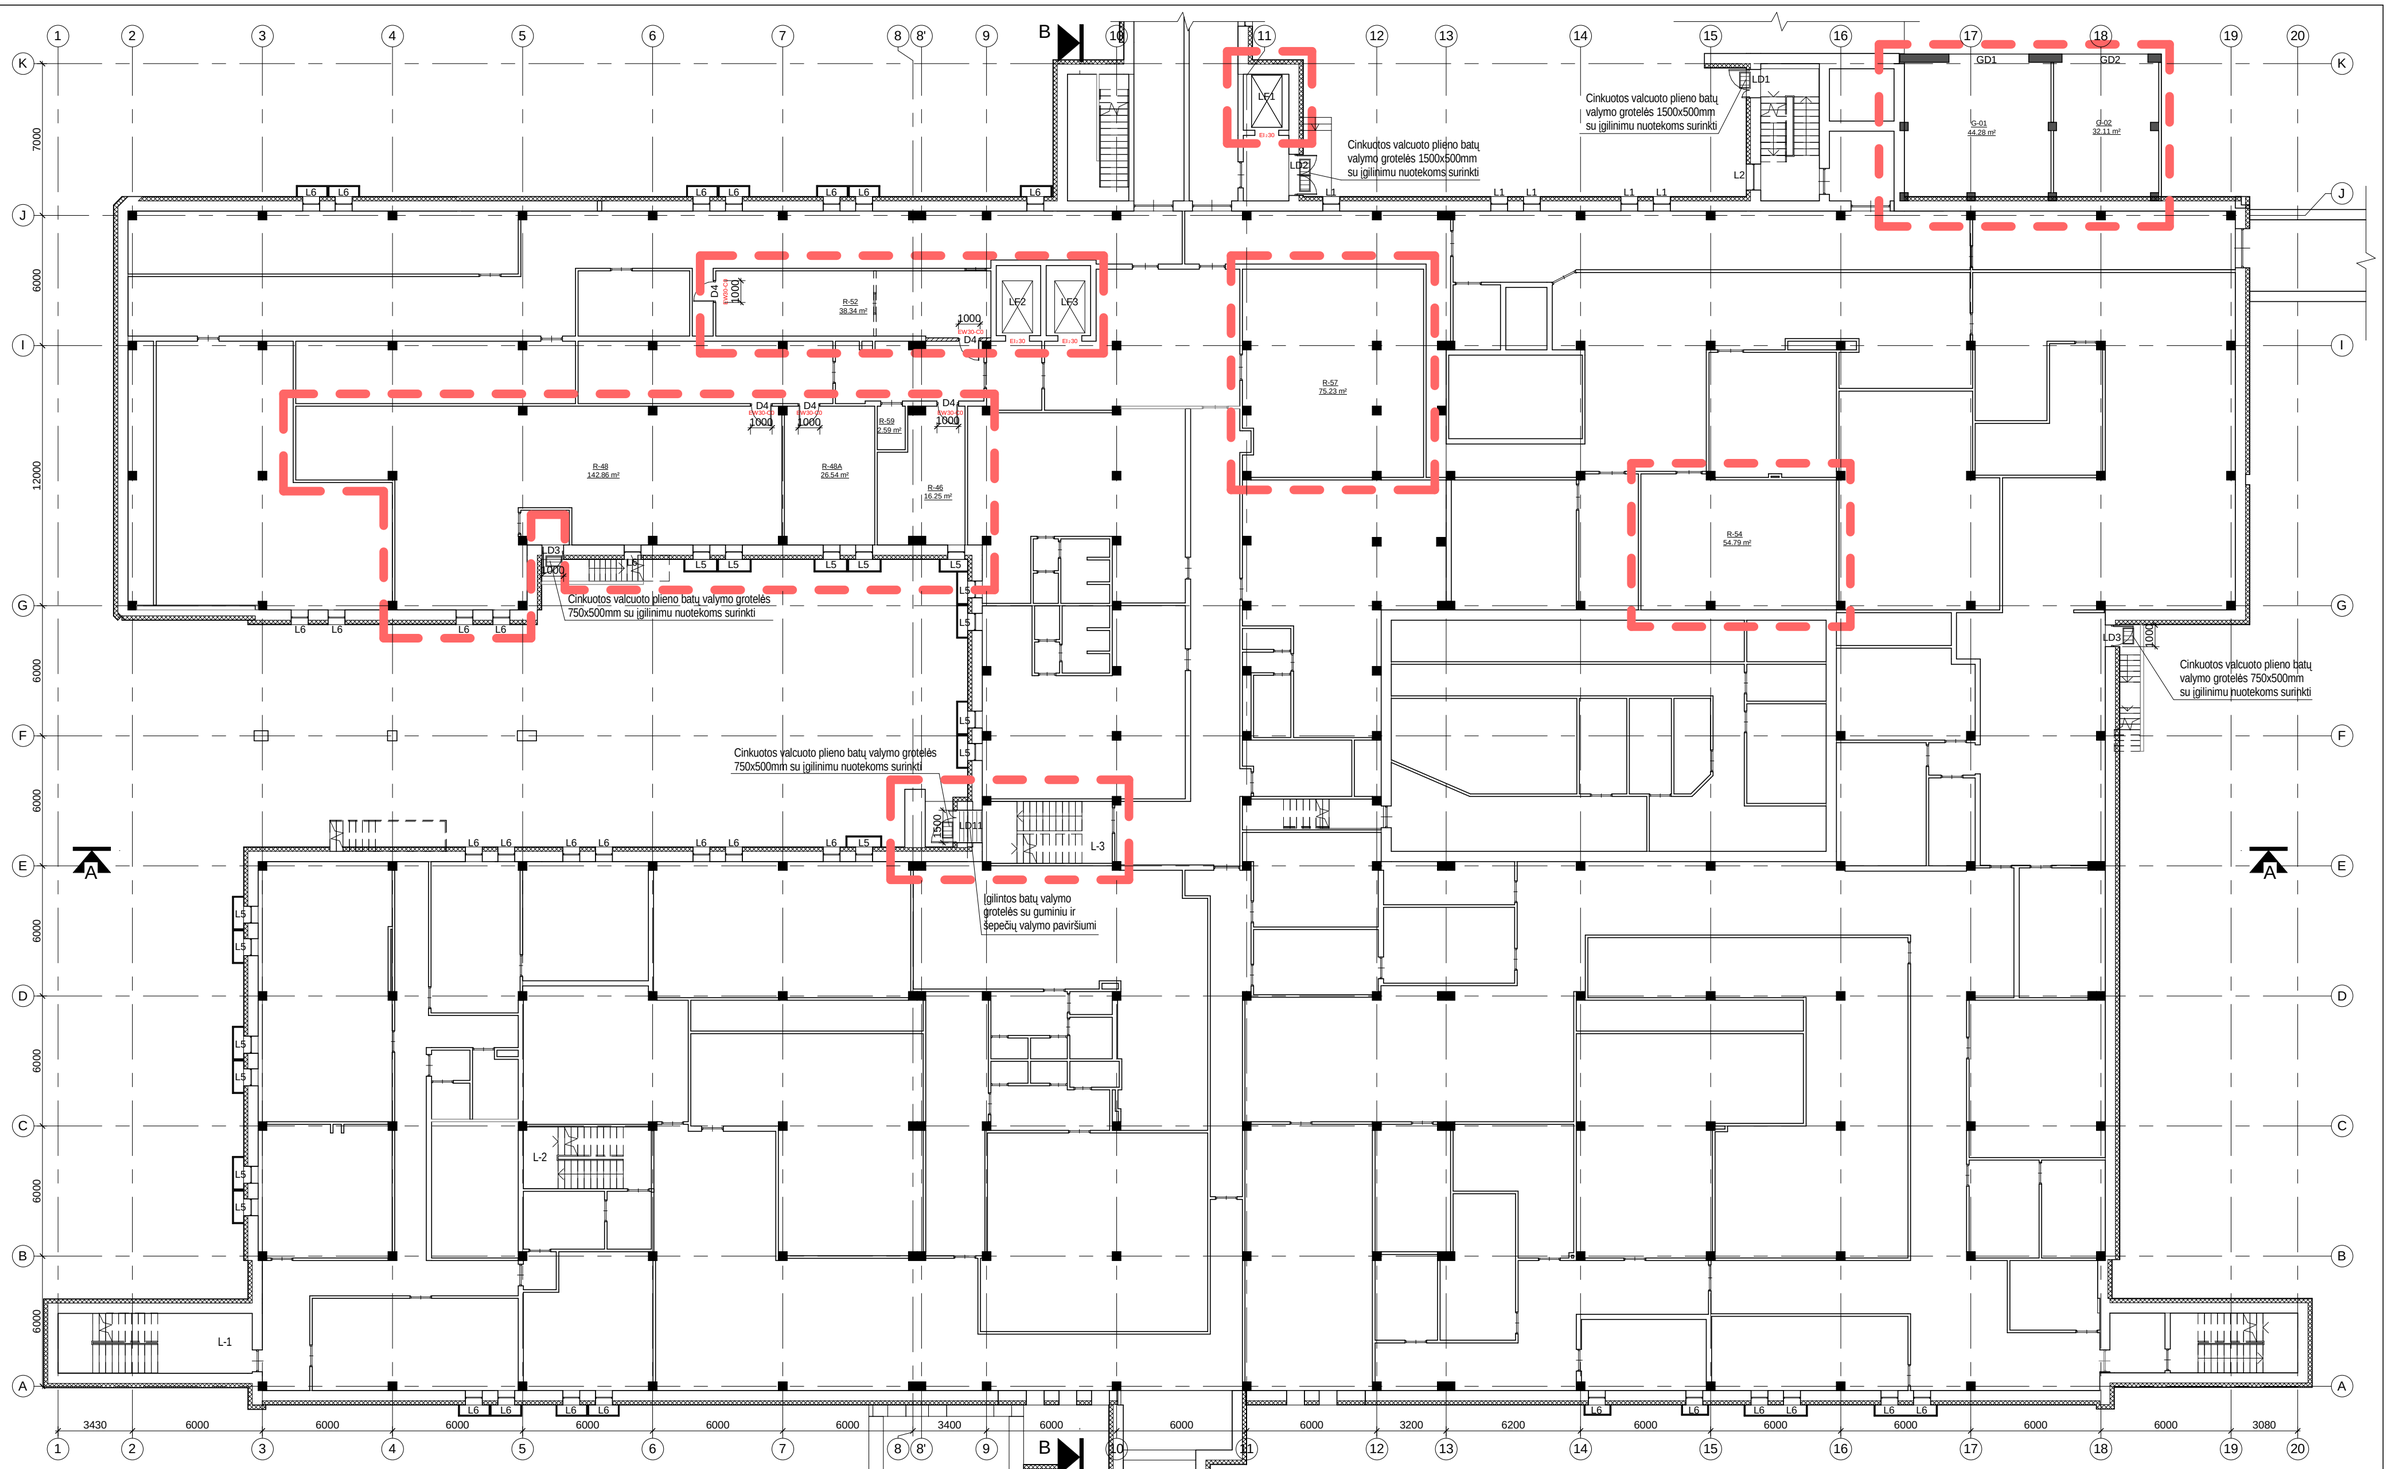

R-52	El. skydinė	38.34
R-57	Šilumos punktas	75.23
R-54	Šilumos punktas	54.79
R-46	Nešvarių skalbinių pat.	16.25
R-59	Valytojos pat.	2.59
R-48A	Siuvykla	26.54
R-48	Rūbinė	142.86
G-01	Garažas	44.28
G-02	Garažas	32.11
		432.99

Sutartiniai žymėjimai

- Patalpų remonto darbų riba
- Ardomos konstrukcijos
- Esamos konstrukcijos
- Projektuojamos mūro sienos
- Projektuojamos gipskartonio sienos
- Esamų konstrukcijų apšiltinimas

Pastabos:
1. Matmenys ir altitudės tikslinami vietoje statybos metu;
2. Projekto sprendinių pakeitimai galimi tik su proj. autoriaus sutikimu;
3. Pateiktus matmenis tikslinti vietoje, statybos metu.

0	2021	Statybos leidimui gauti	
LAIDA	IŠLEIDIMO DATA	LAIDOS STATUSAS. KEITIMO PRIEŽASTIS (JEI TAIKOMA)	
KVAL. PATV. DOK. NR.	UAB "Projektų rengimo centras", Žemaitės g. 21, Vilnius, LT-03118 Tel./Fax.: 85 276 0037	STATINIO PROJEKTO PAVADINIMAS	Gydymo paskirties pastato (unik.nr. 1099-7003-9022) Šiltnamių g. 29, Vilniuje rekonstravimo projektas
A1361	PV,PDV L. Šantaraitė	STATINIO PAVADINIMAS	Ligoninė (7.12)
	Arch. J. Vaičius	DOKUMENTO PAVADINIMAS	Rūsio planas. M 1:200 — Laida 0
Kalba LT	STATYTOJAS (UŽSAKOVAS) Všį Respublikinė Vilniaus universitetinė ligoninė, Šiltnamių g. 29, Vilnius	DOKUMENTO ŽYMUO 2114-TP-SA-01	Lapas 1 — Lapų 1

Cinkuotos valcuoto plieno batų valymo grotelės 750x500mm su įgilinimu nuotekoms surinkti

Cinkuotos valcuoto plieno batų valymo grotelės 750x500mm su įgilinimu nuotekoms surinkti

Cinkuotos valcuoto plieno batų valymo grotelės 1500x500mm su įgilinimu nuotekoms surinkti

Įgilintos 1500x500mm batų valymo grotelės su guminiu ir šepečių valymo paviršiumi

Cinkuotos valcuoto plieno batų valymo grotelės 750x500mm su įgilinimu nuotekoms surinkti

Cinkuotos valcuoto plieno batų valymo grotelės 1500x500mm su įgilinimu nuotekoms surinkti

Cinkuotos valcuoto plieno batų valymo grotelės 1000x500mm su įgilinimu nuotekoms surinkti

Cinkuotos valcuoto plieno batų valymo grotelės 750x500mm su įgilinimu nuotekoms surinkti

Cinkuotos valcuoto plieno batų valymo grotelės 750x500mm su įgilinimu nuotekoms surinkti

Įgilintos batų valymo grotelės su guminiu ir šepečių valymo paviršiumi

Cinkuotos valcuoto plieno batų valymo grotelės su įgilinimu nuotekoms surinkti

1-01	Rūbinė	61.81
1-02	Holas	394.08
1-03	Recepcija	38.82
1-04	Kabinetas	18.04
1-06	Kabinetas	19.64
1-07	Kabinetas	19.58
1-08	Kabinetas	18.14
1-09	Kabinetas	18.14
1-10	Kabinetas	18.14
1-11	Kabinetas	18.84
1-12	Kabinetas	18.24
1-13	Pavaduotojos kab.	25.41
1-14	Pavaduotojos kab.	28.18
1-15	Administratorės kab.	18.17
1-16	Vadovės kab.	36.40
1-17	Personalo poilsio pat.	36.40
1-18	Kabinetas	12.08
1-19	Kabinetas	12.06

1-20	Kabinetas	12.06
1-21	Kabinetas	12.06
1-22	Kabinetas	12.06
1-23	Kabinetas	12.06
1-24	Kabinetas	12.45
1-25	Kabinetas	12.80
1-26	Pasitarimų pat.	56.27
1-27	WC (ŽN)	7.22
1-28	WC (vyr.)	16.44
1-29	WC (mot.)	20.65
1-30	Pasitarimų pat.	25.80
1-31	Pasitarimų pat.	43.36
1-32	Koridorius	45.77
1-33	Koridorius	159.83
1-33'	Tamburas	6.94
1-34	Kavinė	67.82
1-35	Porcijavimo pat.	24.61
1-36	Kabinetas	18.41

1-37	Kabinetas	17.96
1-38	Kabinetas	17.96
1-39	Kabinetas	17.57
1-40	Kabinetas	17.65
1-41	Kabinetas	17.70
1-42	Kabinetas	18.40
1-43	Inventoriaus pat.	12.40
1-44	Serverinė	23.00
1-45	Kabinetas	20.28
1-46	Kabinetas	18.24
1-47	Kabinetas	18.04
1-48	Kabinetas	18.24
1-49	Kabinetas	18.04
1-50	Kabinetas	18.18
1-51	Kabinetas	18.03
1-52	Kabinetas	12.30
1-53	Kabinetas	18.07
1-54	Kabinetas	18.21

1-55	Kabinetas	17.57
1-56	Kabinetas	13.59
1-57	Kabinetas	18.78
1-58	Kabinetas	17.75
1-59	Kabinetas	19.67
1-60	Kabinetas	18.68
1-61	Kabinetas	19.00
1-62	Kabinetas	19.20
1-64	Kabinetas	14.79
1-65	Kabinetas	13.98
1-66	Kabinetas	18.84
1-67	Kabinetas	18.14
1-68	Kabinetas	18.14
1-69	Kabinetas	18.14
1-70	Kabinetas	20.10
1-71	Kabinetas	13.05
1-72	Kabinetas	22.21
1-73	Koridorius	149.31

1-74	El. skydinė	3.17
1-75	Personalo poilsio pat.	33.33
1-76	Kabinetas	20.80
1-77	Kabinetas	18.27
1-78	Kabinetas	18.19
1-79	Kabinetas	17.03
1-80	Kabinetas	35.16
1-81	Kabinetas	10.12
1-82	Kabinetas	9.36
1-83	Kabinetas	15.51
1-84	Kabinetas	42.23
1-85	Kabinetas	19.43
1-86	Kabinetas	10.71
1-87	Kabinetas	9.70
1-88	Kabinetas	41.75
1-89	Kabinetas	10.98
1-90	Kabinetas	27.45
1-91	Kabinetas	14.70
1-92	Kabinetas	2.02
1-93	Kabinetas	5.66
1-94	Kabinetas	4.56
1-95	Koridorius	68.76
1-96	Koridorius	7.18

1-87	Angiografo techninė pat.	9.70
1-88	Angiografo pat.	41.75
1-89	Inventoriaus pat.	10.98
1-90	Pultinė	27.45
1-91	Persirengimo pat.	14.70
1-92	Persirengimo pat.	12.02
1-93	WC, dušas	5.66
1-94	WC, dušas	5.56
1-95	Koridorius	68.76
1-96	Koridorius	7.18
		2611.31
		2611.31

Sutartiniai žymėjimai

- Patalpų remonto darbų riba
- Ardomos konstrukcijos
- Esamos konstrukcijos
- Projektuojamos mūro sienos
- Projektuojamos gipskartonio sienos
- Esamų konstrukcijų apšiltinimas

Pastabos:
1. Matmenys ir altitudės tikslinami vietoje statybos metu;
2. Praustuvų pririšimai tikslinami DP metu;
3. Projekto sprendinių pakeitimai galimi tik su proj. autoriaus sutikimu;
4. Pateiktus matmenis tikslinti vietoje, statybos metu.

0	2021	Statybos leidimui gauti	
LAIDA	IŠLEIDIMO DATA	LAIDOS STATUSAS. KEITIMO PRIEŽASTIS (JEI TAIKOMA)	
KVAL. PATV. DOK. NR.	PRC PROJEKTŲ RENGIMO CENTRAS	UAB "Projektų rengimo centras", Žemaitės g. 21, Vilnius, LT-03118 Tel./Fax.: 85 276 0037	STATINIO PROJEKTO PAVADINIMAS: Gydymo paskirties pastato (unik.nr. 1099-7003-9022) Šiltnamių g. 29, Vilniuje rekonstravimo projektas
A1361	PV,PDV	L. Šantaraitė	STATINIO PAVADINIMAS: Ligoninė (7.12)
	Arch.	J. Vaičius	
			DOKUMENTO PAVADINIMAS: Pirmo aukšto planas. M 1:200 — Laida: 0
Kalba: LT	STATYTOJAS (UŽSAKOVAS): VšĮ Respublikinė Vilniaus universitetinė ligoninė, Šiltnamių g. 29, Vilnius		DOKUMENTO ŽYMUO: 2114-TP-SA-02 — Lapas: 1 — Lapų: 1

Esamos neremontuojamos patalpos

Esamos neremontuojamos patalpos

2-01	Paciento paruošimo pat.	15.61
2-02	Operacinė	46.51
2-03	Sanitarinė, med. atliekų pat.	11.99
2-04	Rankų plovimo pat.	17.84
2-05	Sterilaus inventoriaus pat.	14.45
2-06	Sanitarinė, med. atliekų pat.	11.99
2-07	Operacinė	45.65
2-08	Paciento paruošimo pat.	15.48
2-09	Paciento paruošimo pat.	15.81
2-10	Operacinė	45.08
2-11	Sanitarinė, med. atliekų pat.	11.93
2-12	Rankų plovimo pat.	18.68
2-13	Sterilaus inventoriaus pat.	14.43
2-14	Sanitarinė, med. atliekų pat.	14.88
2-15	Operacinė	46.78
2-16	Paciento paruošimo pat.	18.00

2-17	El. skydinė	13.20
2-18	Personalo poilsio pat.	60.33
2-19	Pooperacinė palata	185.46
2-20	Pooperacinė palata	18.14
2-21	Tamburas	8.09
2-22	Izoliatorius	17.55
2-23	Sanitarinė, med. atliekų pat.	9.38
2-24	Operacinė	44.61
2-25	Paciento paruošimo pat.	10.60
2-26	Rankų plovimo pat.	12.08
2-27	Sterilaus inventoriaus pat.	7.82
2-28	Sanitarinė, med. atliekų pat.	9.15
2-29	Operacinė	45.39
2-30	Paciento paruošimo pat.	11.70
2-31	Operacinių priemonių sand.	25.32
2-32	Personalo poilsio pat.	35.10

2-33	Personalo poilsio pat.	19.37
2-34	Personalo poilsio pat.	18.95
2-35	Personalo poilsio pat.	64.30
2-36	Kabinetas	11.72
2-37	Kabinetas	8.14
2-38	Kabinetas	7.88
2-39	Kabinetas	10.11
2-40	Endoprotezavimo priem. sandėlis	23.91
2-41	WC (ŽN)	4.67
2-42	Tyrimų pat.	5.99
2-43	Anestezijos priem. sandelis	25.79
2-44	WC	2.22
2-45	Prausykla	2.10
2-46	Prausykla	2.30
2-47	WC	2.22

2-48	Ūkio reikalų kab.	10.84
2-49	Gydytojo patologo kab.	9.27
2-50	Histologijos lab.	27.63
2-51	Med. atliekų pat.	6.67
2-52	Basonų plovimo pat.	9.61
2-53	Prausykla	2.00
2-54	WC	1.74
2-55	Prausykla	1.89
2-56	WC	1.63
2-57	Koridorius	109.72
2-57'	Koridorius	21.70
2-58	Koridorius	162.77
2-58'	Room	24.35
2-59	Serverinė	8.18
2-60	Koridorius	7.66
2-61	Sterilių tirpalų saugykla	7.07


2-62	Valytojos pat.	6.04
2-63	Med. priemonių saugykla	179.44
2-64	El. skydinė	3.79
2-65	Koridorius	37.94
2-66	Koridorius	234.43
		1963.07

Sutartiniai žymėjimai

- Patalpų remonto darbų riba
- Ardomos konstrukcijos
- Esamos konstrukcijos
- Projektuojamos mūro sienos
- Projektuojamos gipskartonio sienos
- Esamų konstrukcijų apšiltinimas

Pastabos:
1. Matmenys ir altitudės tikslinami vietoje statybos metu;
2. Praustuvų pririšimai tikslinami DP metu;
3. Projekto sprendinių pakeitimai galimi tik su proj. autoriaus sutikimu;
4. Pateiktus matmenis tikslinti vietoje, statybos metu.

0	2021	Statybos leidimui gauti	
LAIDA	IŠLEIDIMO DATA	LAIDOS STATUSAS. KEITIMO PRIEŽASTIS (JEI TAIKOMA)	
KVAL. PATV. DOK. NR.	PRC PROJEKTŲ RENGIMO CENTRAS	UAB "Projektų rengimo centras", Žemaitės g. 21, Vilnius, LT-03118 Tel./Fax.: 85 276 0037	STATINIO PROJEKTO PAVADINIMAS: Gydymo paskirties pastato (unik.nr. 1099-7003-9022) Šiltnamių g. 29, Vilniuje rekonstravimo projektas
A1361	PV,PDV	L. Šantaraitė	STATINIO PAVADINIMAS: Ligoninė (7.12)
	Arch.	J. Vaičius	
			DOKUMENTO PAVADINIMAS: Antro aukšto planas. M 1:200 — Laida: 0
Kalba: LT	STATYTOJAS (UŽSAKOVAS): VšĮ Respublikinė Vilniaus universitetinė ligoninė, Šiltnamių g. 29, Vilnius		DOKUMENTO ŽYMUO: 2114-TP-SA-03 — Lapas: 1 — Lapų: 1

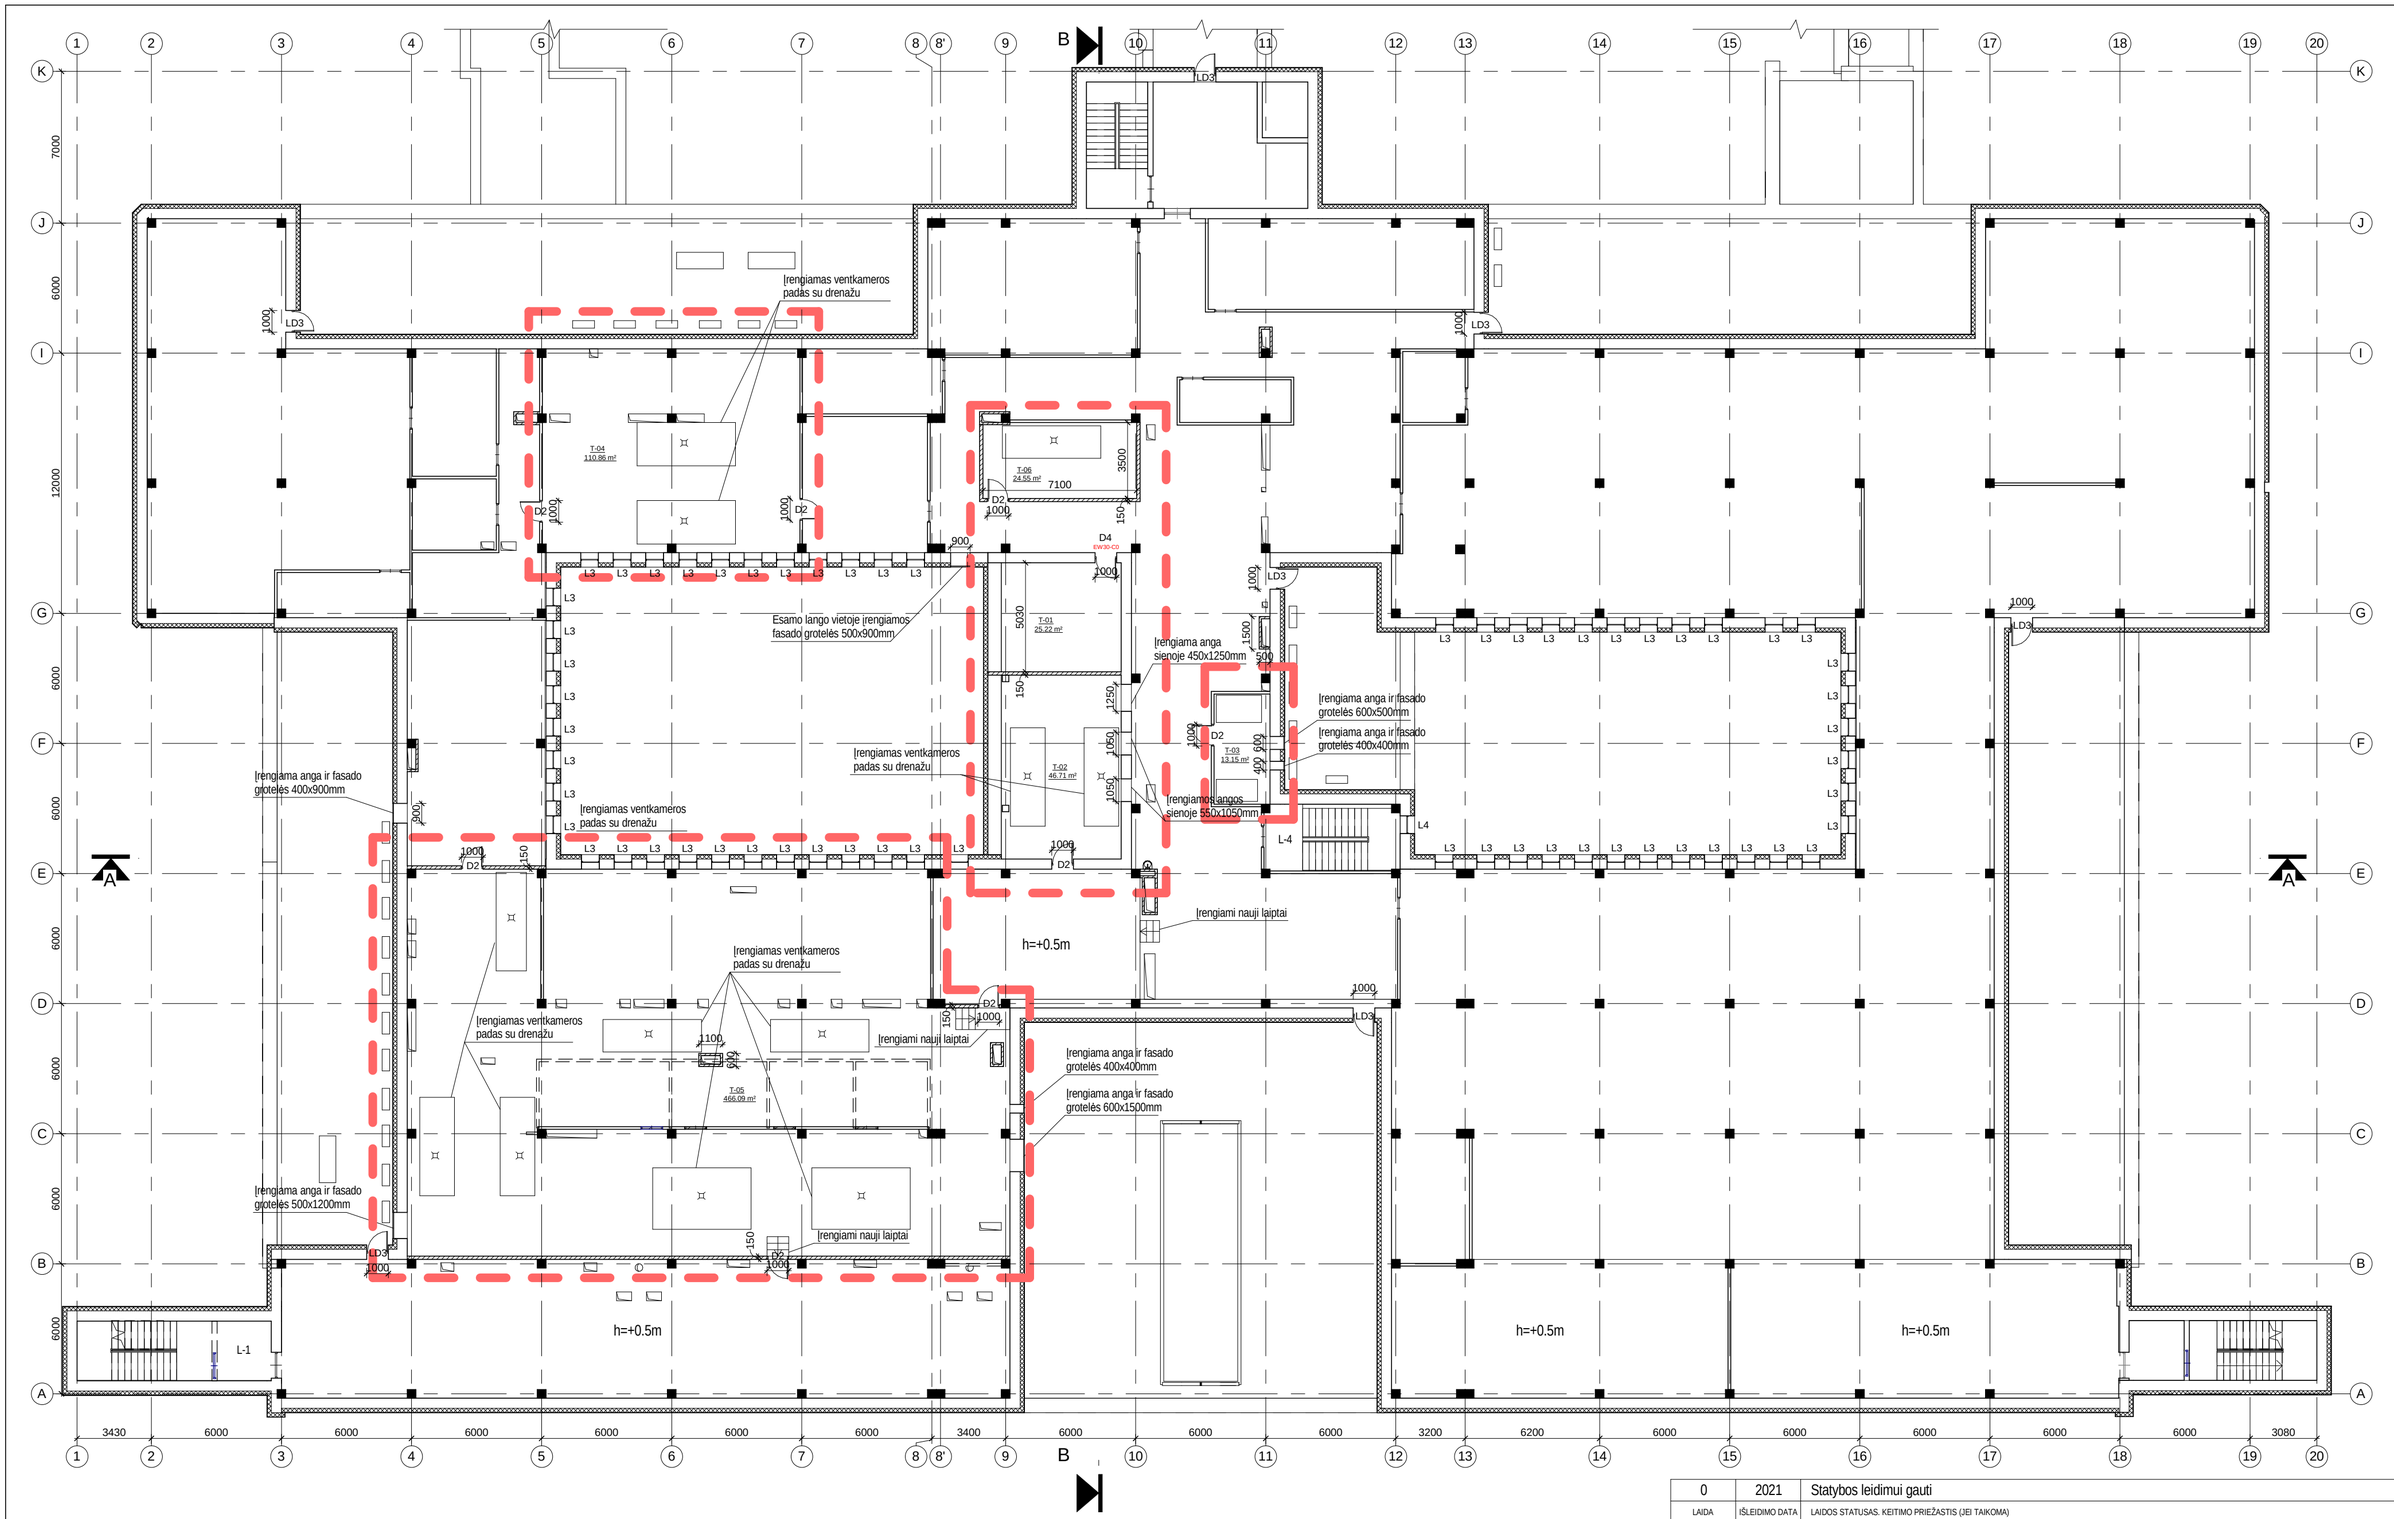

T-01	El. skydinė	25.22
T-02	Ventkamera	46.71
T-03	Ventkamera	13.15
T-04	Ventkamera	110.86
T-05	Ventkamera	466.09
T-06	Ventkamera	24.55
		686.58
		686.58

Sutartiniai žymėjimai

- Patalpų remonto darbų riba
- Ardomos konstrukcijos
- Esamos konstrukcijos
- Projektuojamos mūro sienos
- Projektuojamos gipskartonio sienos
- Projektuojamos daugiasluoksnės sienos
- Esamų konstrukcijų apšiltinimas

Pastabos:
1. Matmenys ir altitudės tikslinami vietoje statybos metu;
2. Projekto sprendinių pakeitimai galimi tik su proj. autoriaus sutikimu;
3. Pateiktus matmenis tikslinti vietoje, statybos metu.

0	2021	Statybos leidimui gauti	
LAIDA	IŠLEIDIMO DATA	LAIDOS STATUSAS. KEITIMO PRIEŽASTIS (JEI TAIKOMA)	
KVAL. PATV. DOK. NR.	PRC PROJEKTŲ RENGIMO CENTRAS	UAB "Projektų rengimo centras", Žemaitės g. 21, Vilnius, LT-03118 Tel./Fax.: 85 276 0037	STATINIO PROJEKTO PAVADINIMAS: Gydymo paskirties pastato (unik.nr. 1099-7003-9022) Šiltnamių g. 29, Vilniuje rekonstravimo projektas
A1361	PV,PDV	L. Šantaraitė	STATINIO PAVADINIMAS: Ligoninė (7.12)
	Arch.	J. Vaičius	
			DOKUMENTO PAVADINIMAS: Techninio aukšto planas. M 1:200 — Laida: 0
Kalba: LT	STATYTOJAS (UŽSAKOVAS): VšĮ Respublikinė Vilniaus universitetinė ligoninė, Šiltnamių g. 29, Vilnius		DOKUMENTO ŽYMUO: 2114-TP-SA-04 — Lapas: 1 — Lapų: 1

Dažyto metalo turėklas h=600mm nuo stogo dangos paviršiaus

Parapetų apskardinimas poliesteriu dengta skarda

+7.20

+10.70

Naujai įrengiama ilaja

Įrengiama ilaja esamoje vietoje

Latakas

Lietvamzdis, 110x110 mm

SK4

SL1

SL2

SL3

SL5

LD5

Dažyto metalo kopėčios

+10.10

3°

Fragmentas I. Laiptinės tarp ašių 1-3 stogo planas

Fragmentas II. Laiptinės tarp ašių 18-20 stogo planas

Sutartiniai žymėjimai:

-Projektuojama prilydoma bituminė stogo danga


3° -Formuojami apytiksliai stogo nuolydžiai

Pastabos:


1. Matmenys ir altitudės tikslinami vietoje statybos metu;
2. Projekto sprendinių pakeitimai galimi tik su proj. autoriaus sutikimu;
3. Pateiktus matmenis tikslinti vietoje, statybos metu.

4. Apdailos ir skardinimo spalva derinama su projekto autoriumi DP metu.
5. Stogo parapetai - ne žemesni nei 100mm nuo stogo dangos, 10m ir aukštesnėse pastato dalyse - ne žemesni nei 600mm. Jeigu reikia, aukštinami mūrijant.

0	2021	Statybos leidimui gauti	
LAIDA	IŠLEIDIMO DATA	LAIDOS STATUSAS. KEITIMO PRIEŽASTIS (JEI TAIKOMA)	
KVAL. PATV. DOK. NR.	PROJEKTŲ RENGIMO CENTRAS	UAB "Projektų rengimo centras", Žemaitės g. 21, Vilnius, LT-03118 Tel./Fax.: 85 276 0037	STATINIO PROJEKTO PAVADINIMAS: Gydymo paskirties pastato (unik.nr. 1099-7003-9022) Šiltnamių g. 29, Vilniuje rekonstravimo projektas
A1361	PV,PDV	L. Šantaraitė	STATINIO PAVADINIMAS: Ligoninė (7.12)
	Arch.	J. Vaičius	
			DOKUMENTO PAVADINIMAS: Stogo planas. M 1:100 — Laida 0
Kalba LT	STATYTOJAS (UŽSAKOVAS): VšĮ Respublikinė Vilniaus universitetinė ligoninė, Šiltnamių g. 29, Vilnius		DOKUMENTO ŽYMUO: 2114-TP-SA-05 — Lapas 1 — Lapų 1

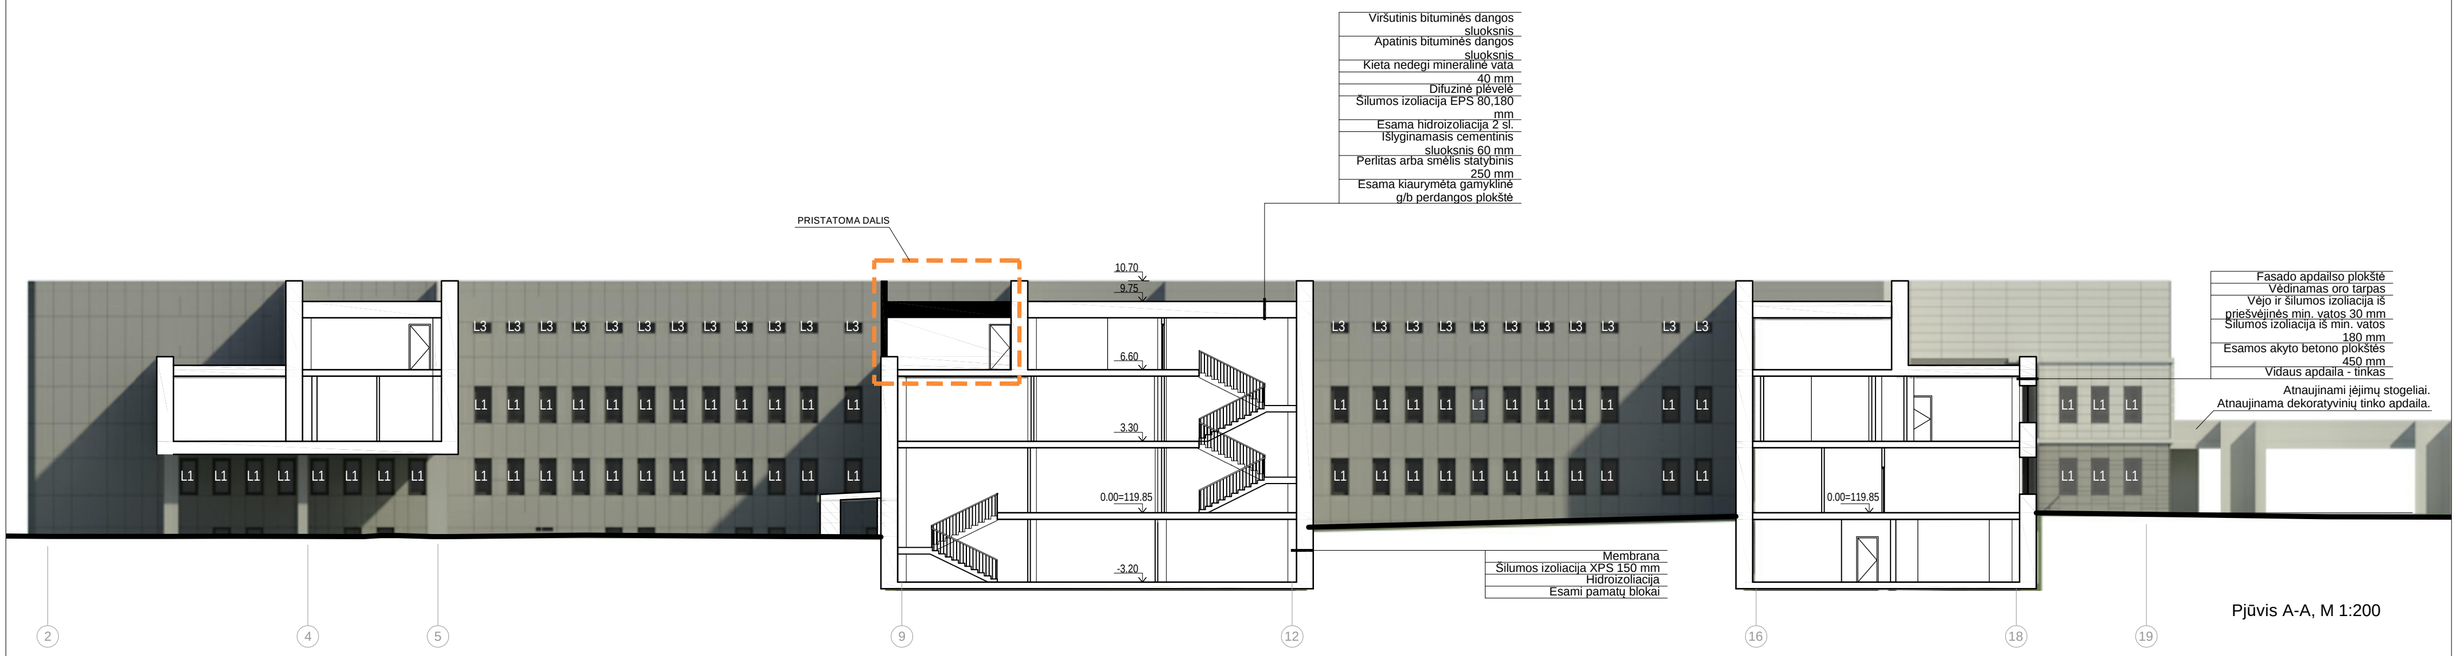

Pjūvis A-A, M 1:200

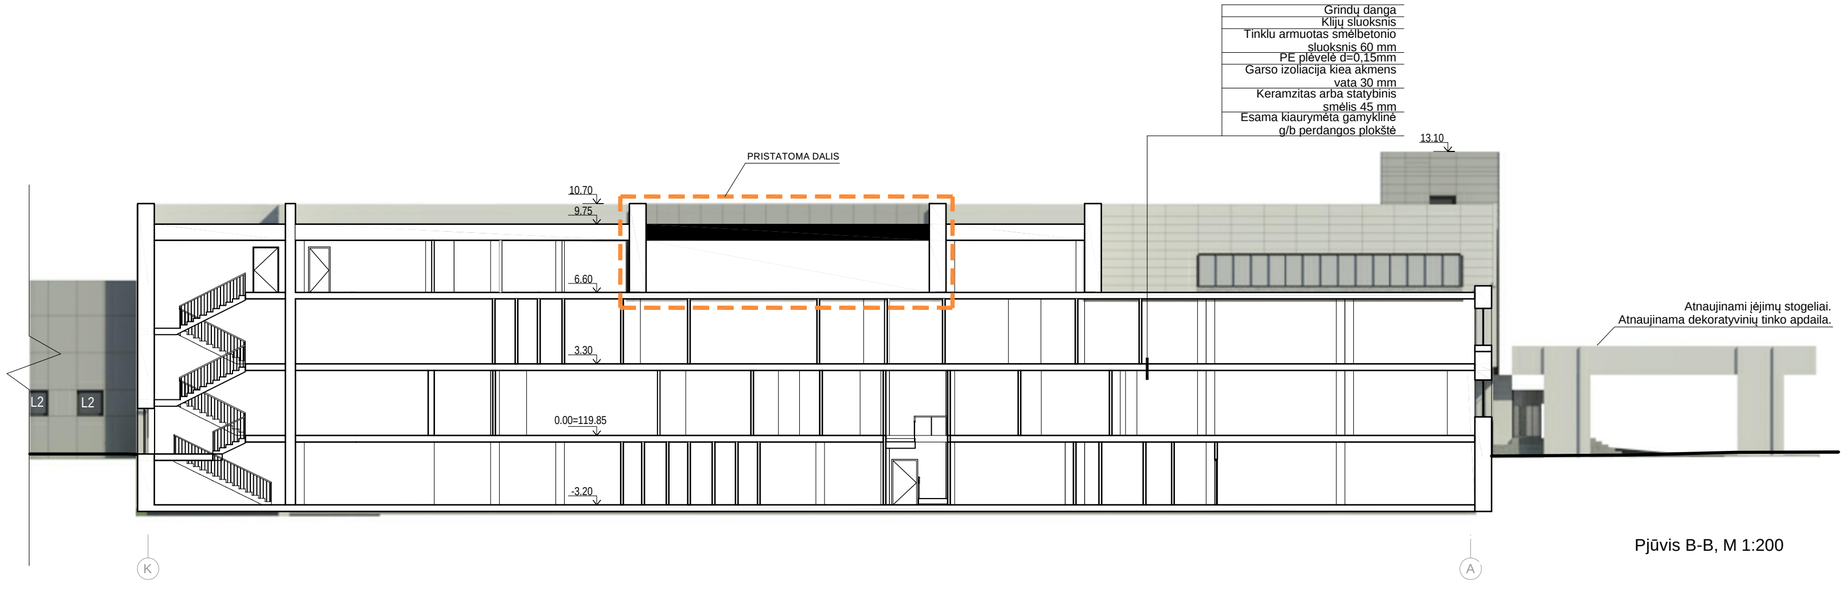

Pjūvis B-B, M 1:200

Pastabos:

1. Matmenys ir altitudės tikslinami vietoje statybos metu;
2. Projekto sprendinių pakeitimai galimi tik su proj. autoriaus sutikimu;
3. Pateiktus matmenis tikslinti vietoje, statybos metu;
4. Sprendinius, detales žiūrėti SK dalyje .

Sutartiniai žymėjimai:

- Keraminė ventiliuojamų fasadų plokščių apdaila (pilkšva, šviesiai pilka ir pilka)
- Porceliano kompozito fasadų plokščių apdaila (pillka)
- Esamos konstrukcijos
- Naujos konstrukcijos

0	2021	Statybos leidimui gauti		
LAIDA	IŠLEIDIMO DATA	LAIDOS STATUSAS. KEITIMO PRIEŽASTIS (JEI TAIKOMA)		
KVAL. PATV. DOK. NR.	PRC PROJEKTŲ RENGIMO CENTRAS	UAB "Projektų rengimo centras", Žemaitės g. 21, Vilnius, LT-03118 Tel./Fax.: 85 276 0037	STATINIO PROJEKTO PAVADINIMAS	Gydymo paskirties pastato (unik.nr. 1099-7003-9022) Šiltnamių g. 29, Vilniuje rekonstravimo projektas
A1361	PV, PDV	L. Šantaraitė		
	Arch.	J. Vaičius	STATINIO PAVADINIMAS	Ligoninė (8.12)
			DOKUMENTO PAVADINIMAS	Pjūviai. M 1:200 — Laida 0
Kalba	STATYTOJAS (UŽSAKOVAS)		DOKUMENTO ŽYMUO	2114-TP-SA-06 — Lapas 1 — Lapų 1
LT	VšĮ Respublikinė Vilniaus universitetinė ligoninė, Šiltnamių g. 29, Vilnius			



ŠIAURINIS FASADAS, M 1:250

Sutartiniai žymėjimai:


- Keraminė ventiliuojamų fasadų plokščių apdaila (pilkšva, šviesiai pilka ir pilka)

- Keraminė rifliuotų ventiliuojamų fasadų plokščių apdaila ir bagetė ant langų (pilkšva, šviesiai pilka ir pilka)

0	2021	Statybos leidimui gauti.			
LAIDA	IŠLEIDIMO DATA	LAIDOS STATUSAS. KEITIMO PRIEŽASTIS (JEI TAIKOMA)			
KVAL. PATV. DOK. NR.	PRC PROJEKTŲ RENGIMO CENTRAS	UAB "Projektų rengimo centras", Žemaitės g. 21, Vilnius, LT-03118 Tel./Fax.: 85 276 0037		STATINIO PROJEKTO PAVADINIMAS	Gydymo paskirties pastato (unik.nr. 1099-7003-9022) Šiltnamių g. 29, Vilniuje rekonstravimo projektas
A1361	PV, PDV	L. Šantaraitė		STATINIO PAVADINIMAS	Ligoninė (8.12)
	Arch.	J. Vaičius			
	Arch.	P. Armonas		DOKUMENTO PAVADINIMAS	Fasadai. M 1:250
				Laida	0
Kalba	STATYTOJAS (UŽSAKOVAS)			DOKUMENTO ŽYMUO	2114-TP-SA-07
LT	VšĮ Respublikinė Vilniaus universitetinė ligoninė, Šiltnamių g. 29, Vilnius			Lapas	1
				Lapų	2



VAKARINIS FASADAS, M 1:250

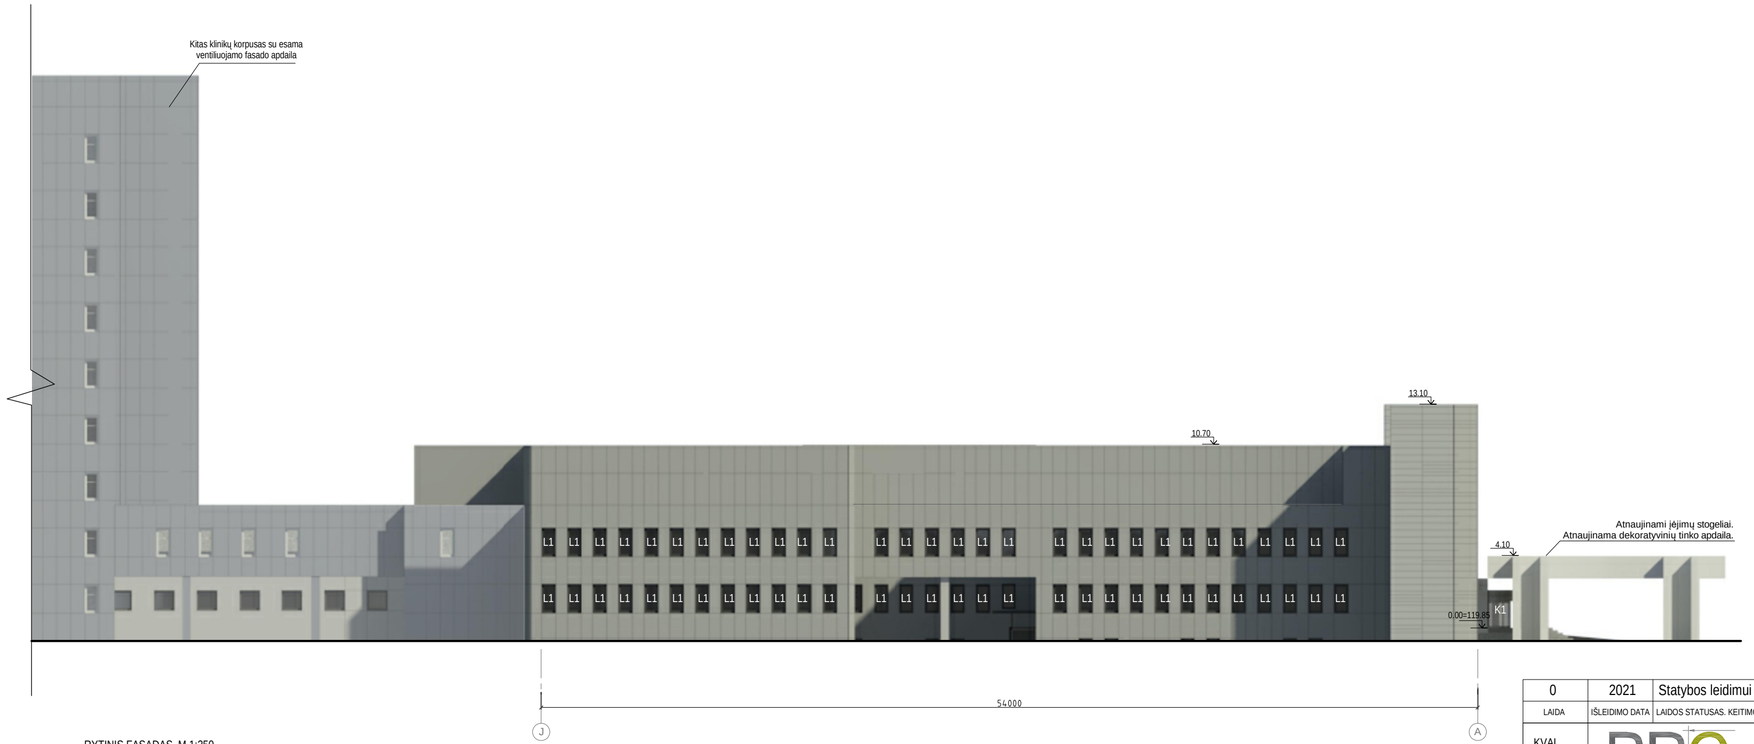


RYTINIS FASADAS, M 1:250

Sutartiniai žymėjimai:

- Keraminė ventiliuojamų fasadų plokščių apdaila (pilkšva, šviesiai pilka ir pilka)
- Keraminė rifliuotų ventiliuojamų fasadų plokščiųapdaila ir bagetė ant langų (pilkšva, šviesiai pilka ir pilka)
- Porceliano kompozito fasadų plokščių apdaila (pilka)

0	2021	Statybos leidimui gauti.	
LAIDA	IŠLEIDIMO DATA	LAIDOS STATUSAS. KEITIMO PRIEŽASTIS (JEI TAIKOMA)	
KVAL. PATV. DOK. NR.	PRC PROJEKTŲ RENGIMO CENTRAS	UAB "Projektų rengimo centras", Žemaitės g. 21, Vilnius, LT-03118 Tel./Fax.: 85 276 0037	STATINIO PROJEKTO PAVADINIMAS: Gydymo paskirties pastato (unik.nr. 1099-7003-9022) Šiltnamių g. 29, Vilniuje rekonstravimo projektas
A1361	PV, PDV	L. Šantaraitė	STATINIO PAVADINIMAS: Ligoninė (8.12)
	Arch.	J. Vaičius	
	Arch.	P. Armonas	DOKUMENTO PAVADINIMAS: Fasadai. M 1:250 — Laida: 0
Kalba	STATYTOJAS (UŽSAKOVAS)		DOKUMENTO ŽYMUO: 2114-TP-SA-07 — Lapas: 2 — Lapų: 2
LT	VšĮ Respublikinė Vilniaus universitetinė ligoninė, Šiltnamių g. 29, Vilnius		

SĄRAMŲ SCHEMA RŪSIO LYGYJE
TARP AŠIŲ 6-16 M1:100

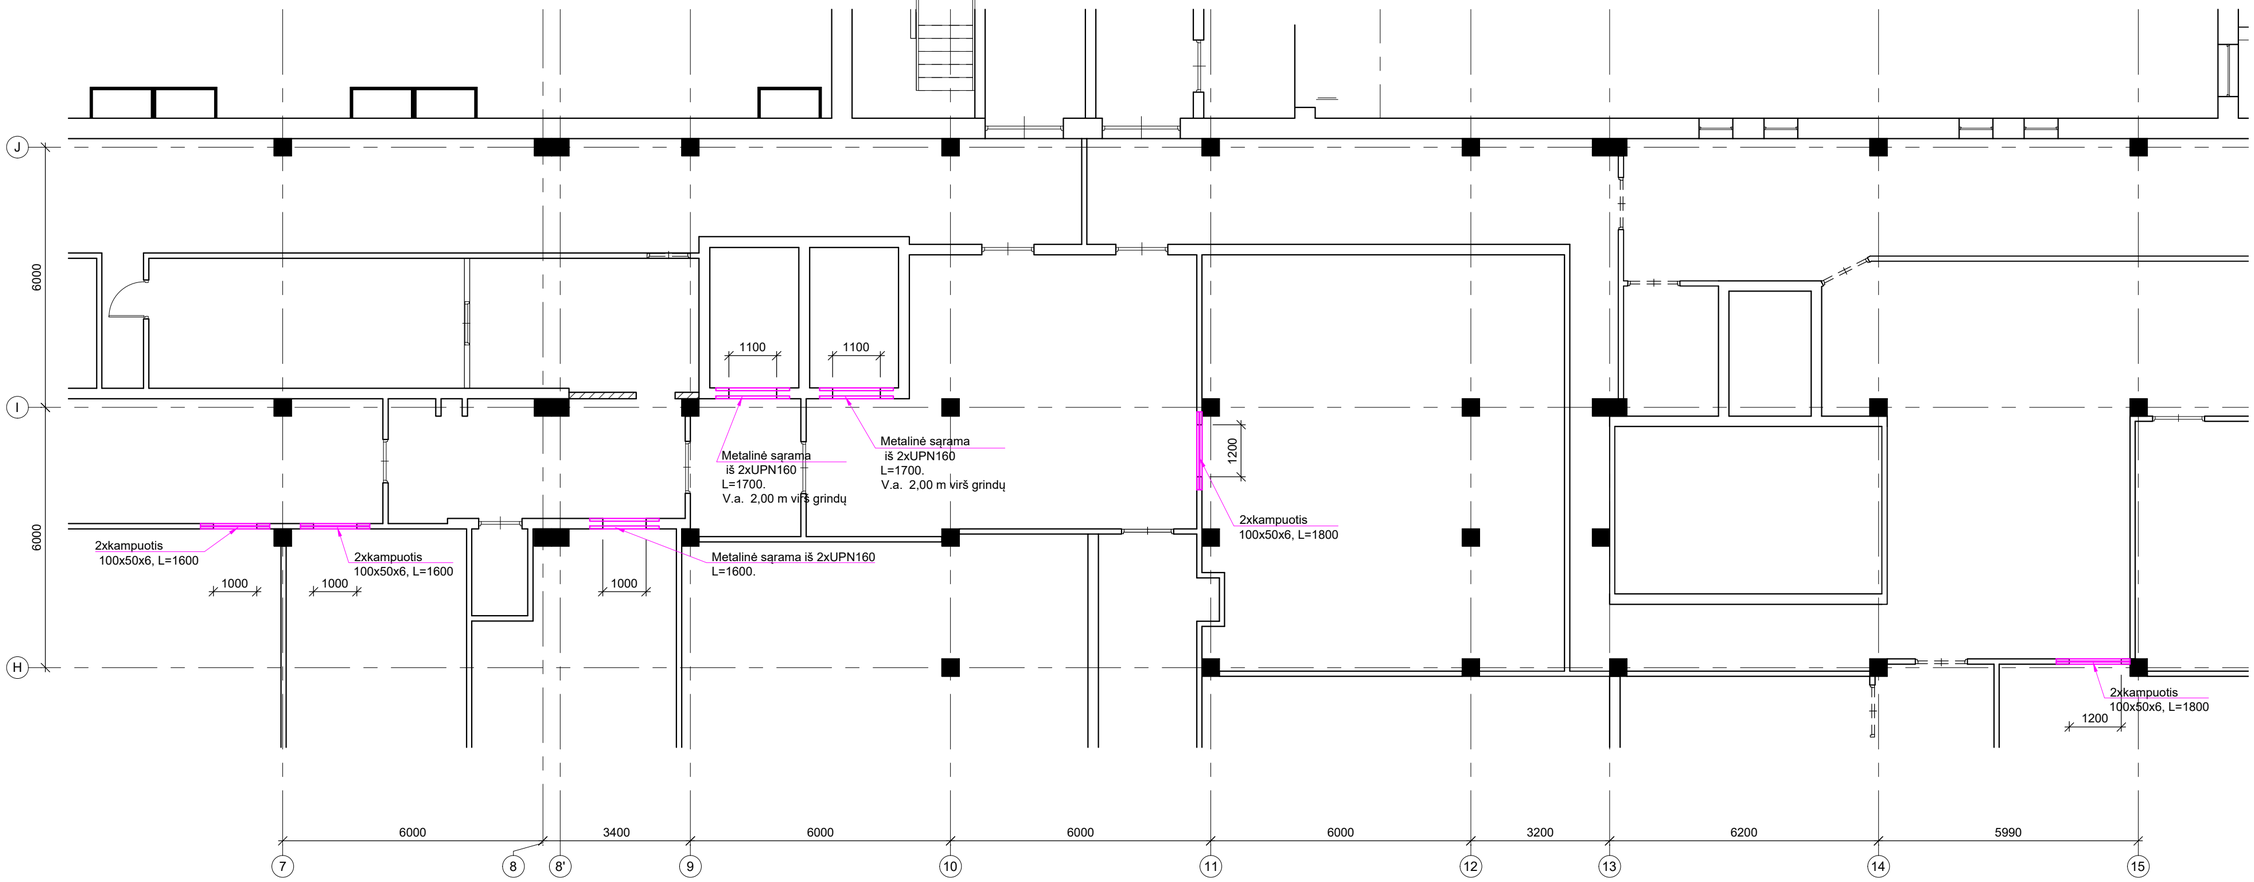


PASTABOS:

1. Matmenys duoti milimetrais
2. Konstrukcinis plienas S355JR (LST EN 10025-2)
3. Skiedinys SIII, S 10 0/4 (LST 1346)
4. Angų aukštis 2100 mm virš gindų lygio (jei brėžinyje nenurodyta kitaip.

0	2021	Statybos leidimui gauti	
Laida	Išleidimo data	Laidos statusas. Keitimo priežastis (jei taikoma)	
KVAL. PATV. DOK. NR.	PRC PROJEKTŲ RENGIMO CENTRAS	**UAB "Projektų rengimo centras", Žemaitės g. ,21 Vilnius, LT-03118 Tel./Fax.: 85 276 0037**	STATINIO PROJEKO PAVADINIMAS GYDYMO PASKIRTIES PASTATO (UNIK. NR. 1099-7003-9022) ŠILTNAMIŲ G. 29, VILNIUJE REKONSTRAVIMO PROJEKTAS
A1361	PV	LINA ŠANTARAITĖ	STATINIO PAVADINIMAS LIGONINĖ (7.12)
33139	SKPDV	OSVALDAS VARNAS	DOKUMENTO PAVADINIMAS SĄRAMŲ SCHEMA RŪSIO LYGYJE TARP AŠIŲ 6-16 M1:100 — LAIDA: 0
	Konstr.	GRETA VIŠNEVSKA	
KALBOS TRUMP. LT	STATYTOJAS IR (ARBA) UŽSAKOVAS VšĮ Respublikinė Vilniaus universitetinė ligoninė, Šiltnamių g. 29, Vilnius		DOKUMENTO ŽYMUO 2114-TP-SK.B- 01.02 — LAPAS: 1 — LAPŲ: 1

SĄRAMŲ SCHEMA PIRMAME AUKŠTE
TARP AŠIŲ 9-16 M1:100

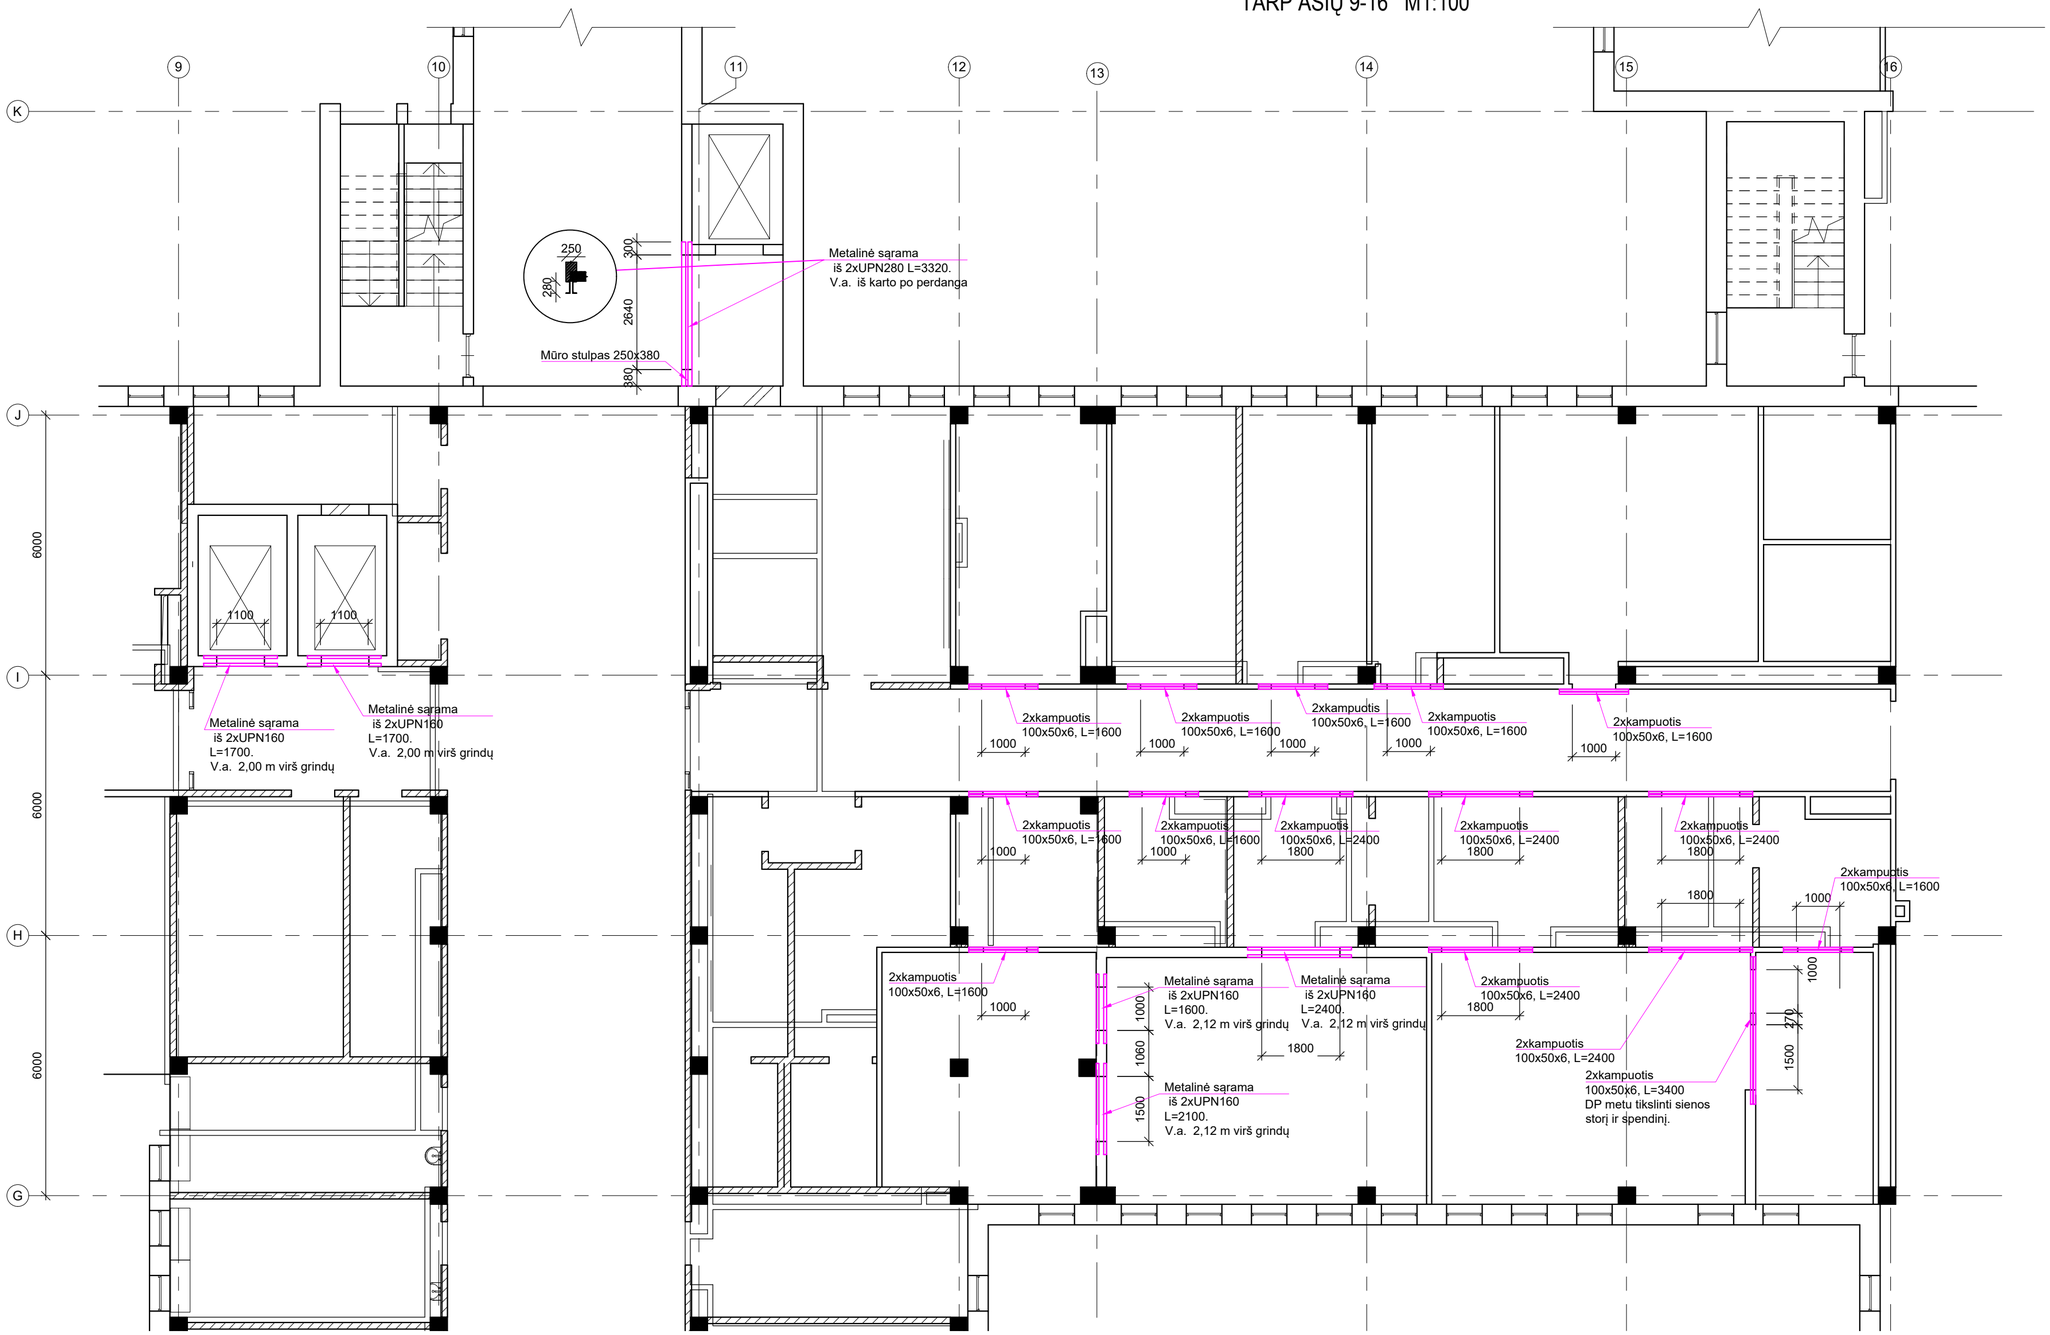


PASTABOS:


1. Matmenys duoti milimetrais
2. Konstrukcinis plienas S355JR (LST EN 10025-2)
3. Skiedinys SIII, S 10 0/4 (LST 1346)
4. Angų aukštis 2100 mm virš grindų lygio (jei brėžinyje nenurodyta kitaip.

0	2021	Statybos leidimui gauti	
Laida	Išleidimo data	Laidos statusas. Keitimo priežastis (jei taikoma)	
KVAL. PATV. DOK. NR.	UAB "Projektų rengimo centras", Žemaitės g. ,21 Vilnius, LT-03118 Tel./Fax.: 85 276 0037		STATINIO PROJEKO PAVADINIMAS: GYDYMO PASKIRTIES PASTATO (UNIK. NR. 1099-7003-9022) ŠILTNAMIŲ G. 29, VILNIUJE REKONSTRAVIMO PROJEKTAS
A1361	PV	LINA ŠANTARAITĖ	STATINIO PAVADINIMAS: LIGONINĖ (7.12)
33139	SKPDV	OSVALDAS VARNAS	DOKUMENTO PAVADINIMAS: SĄRAMŲ SCHEMA PIRMAME AUKŠTE TARP AŠIŲ 9-16 M1:100 — LAIDA: 0
	Konstr.	GRETA VIŠNEVSKA	
KALBOS TRUMP. LT	STATYTOJAS IR (ARBA) UŽSAKOVAS: Všį Respublikinė Vilniaus universitetinė ligoninė, Šiltnamių g. 29, Vilnius		DOKUMENTO ŽYMUO: 2114-TP-SK.B- 01.02 — LAPAS: 1 — LAPŲ: 1


SĄRAMŲ SCHEMA ANTRAME AUKŠTE TAP AŠIŲ 7-12 M1:100

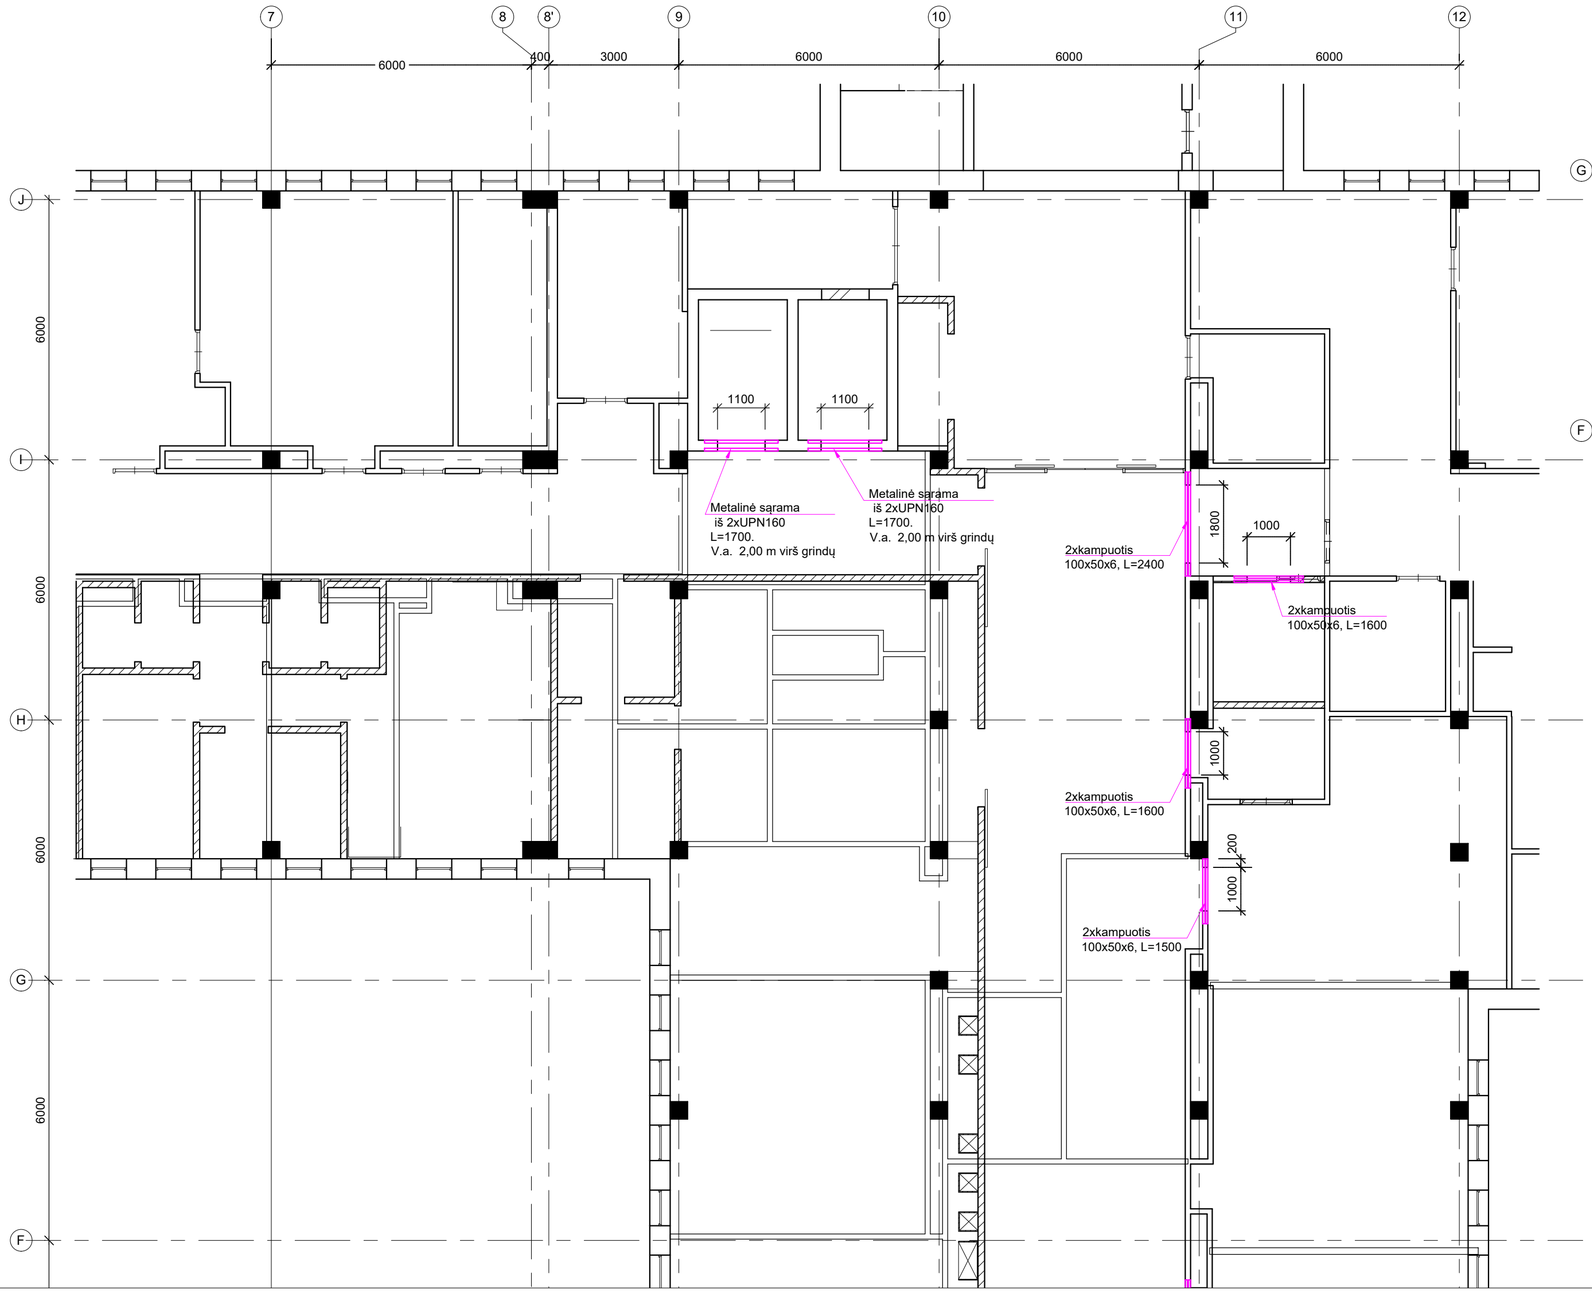

SĄRAMŲ SCHEMA ANTRAME AUKŠTE AŠYJE 4 M1:100

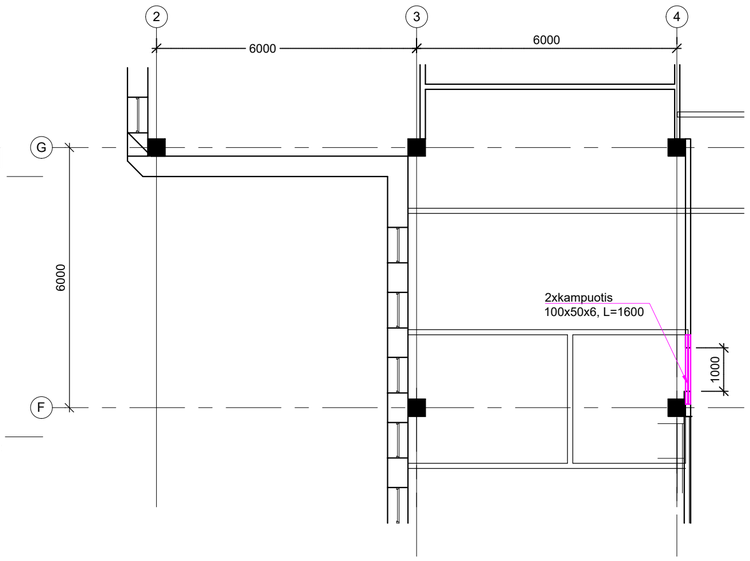

SĄRAMŲ SCHEMA ANTRAME AUKŠTE AŠYJE 3 M1:100

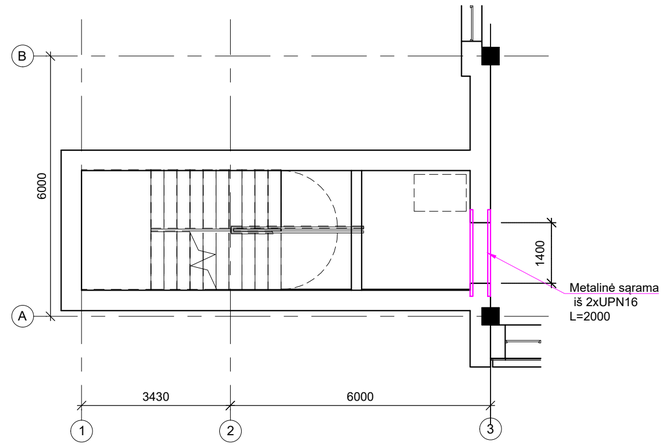


PASTABOS:

1. Matmenys duoti milimetrais
2. Konstrukcinis plienas S355JR (LST EN 10025-2)
3. Skiedinys SIII, S 10 0/4 (LST 1346)
4. Angų aukštis 2100 mm virš gindų lygio (jei brėžinyje nenurodyta kitaip.

0	2021	Statybos leidimui gauti	
Laida	Išleidimo data	Laidos statusas. Keitimo priežastis (jei taikoma)	
KVAL. PATV. DOK. NR.	UAB "Projektų rengimo centras", Žemaitės g. ,21 Vilnius, LT-03118 Tel./Fax.: 85 276 0037		STATINIO PROJEKO PAVADINIMAS: GYDYMO PASKIRTIES PASTATO (UNIK. NR. 1099-7003-9022) ŠILTNAMIŲ G. 29, VILNIUJE REKONSTRAVIMO PROJEKTAS
A1361	PV	LINA ŠANTARAITĖ	STATINIO PAVADINIMAS: LIGONINĖ (7.12)
33139	SKPDV	OSVALDAS VARNAS	DOKUMENTO PAVADINIMAS: SĄRAMŲ SCHEMA ANTRAME AUKŠTE — LAIDA: 0
	Konstr.	GRETA VIŠNEVSKA	
KALBOS TRUMP. LT	STATYTOJAS IR (ARBA) UŽSAKOVAS: VšĮ Respublikinė Vilniaus universitetinė ligoninė, Šiltnamių g. 29, Vilnius		DOKUMENTO ŽYMUO: 2114-TP-SK.B- 01.03 — LAPAS: 1 — LAPŲ: 1

GARAŽŲ NAUJAI ĮRENGIAMO STOGO SIJŲ IŠDĖSTYMO PLANAS AŠYSE 17-18/J-K


1:50

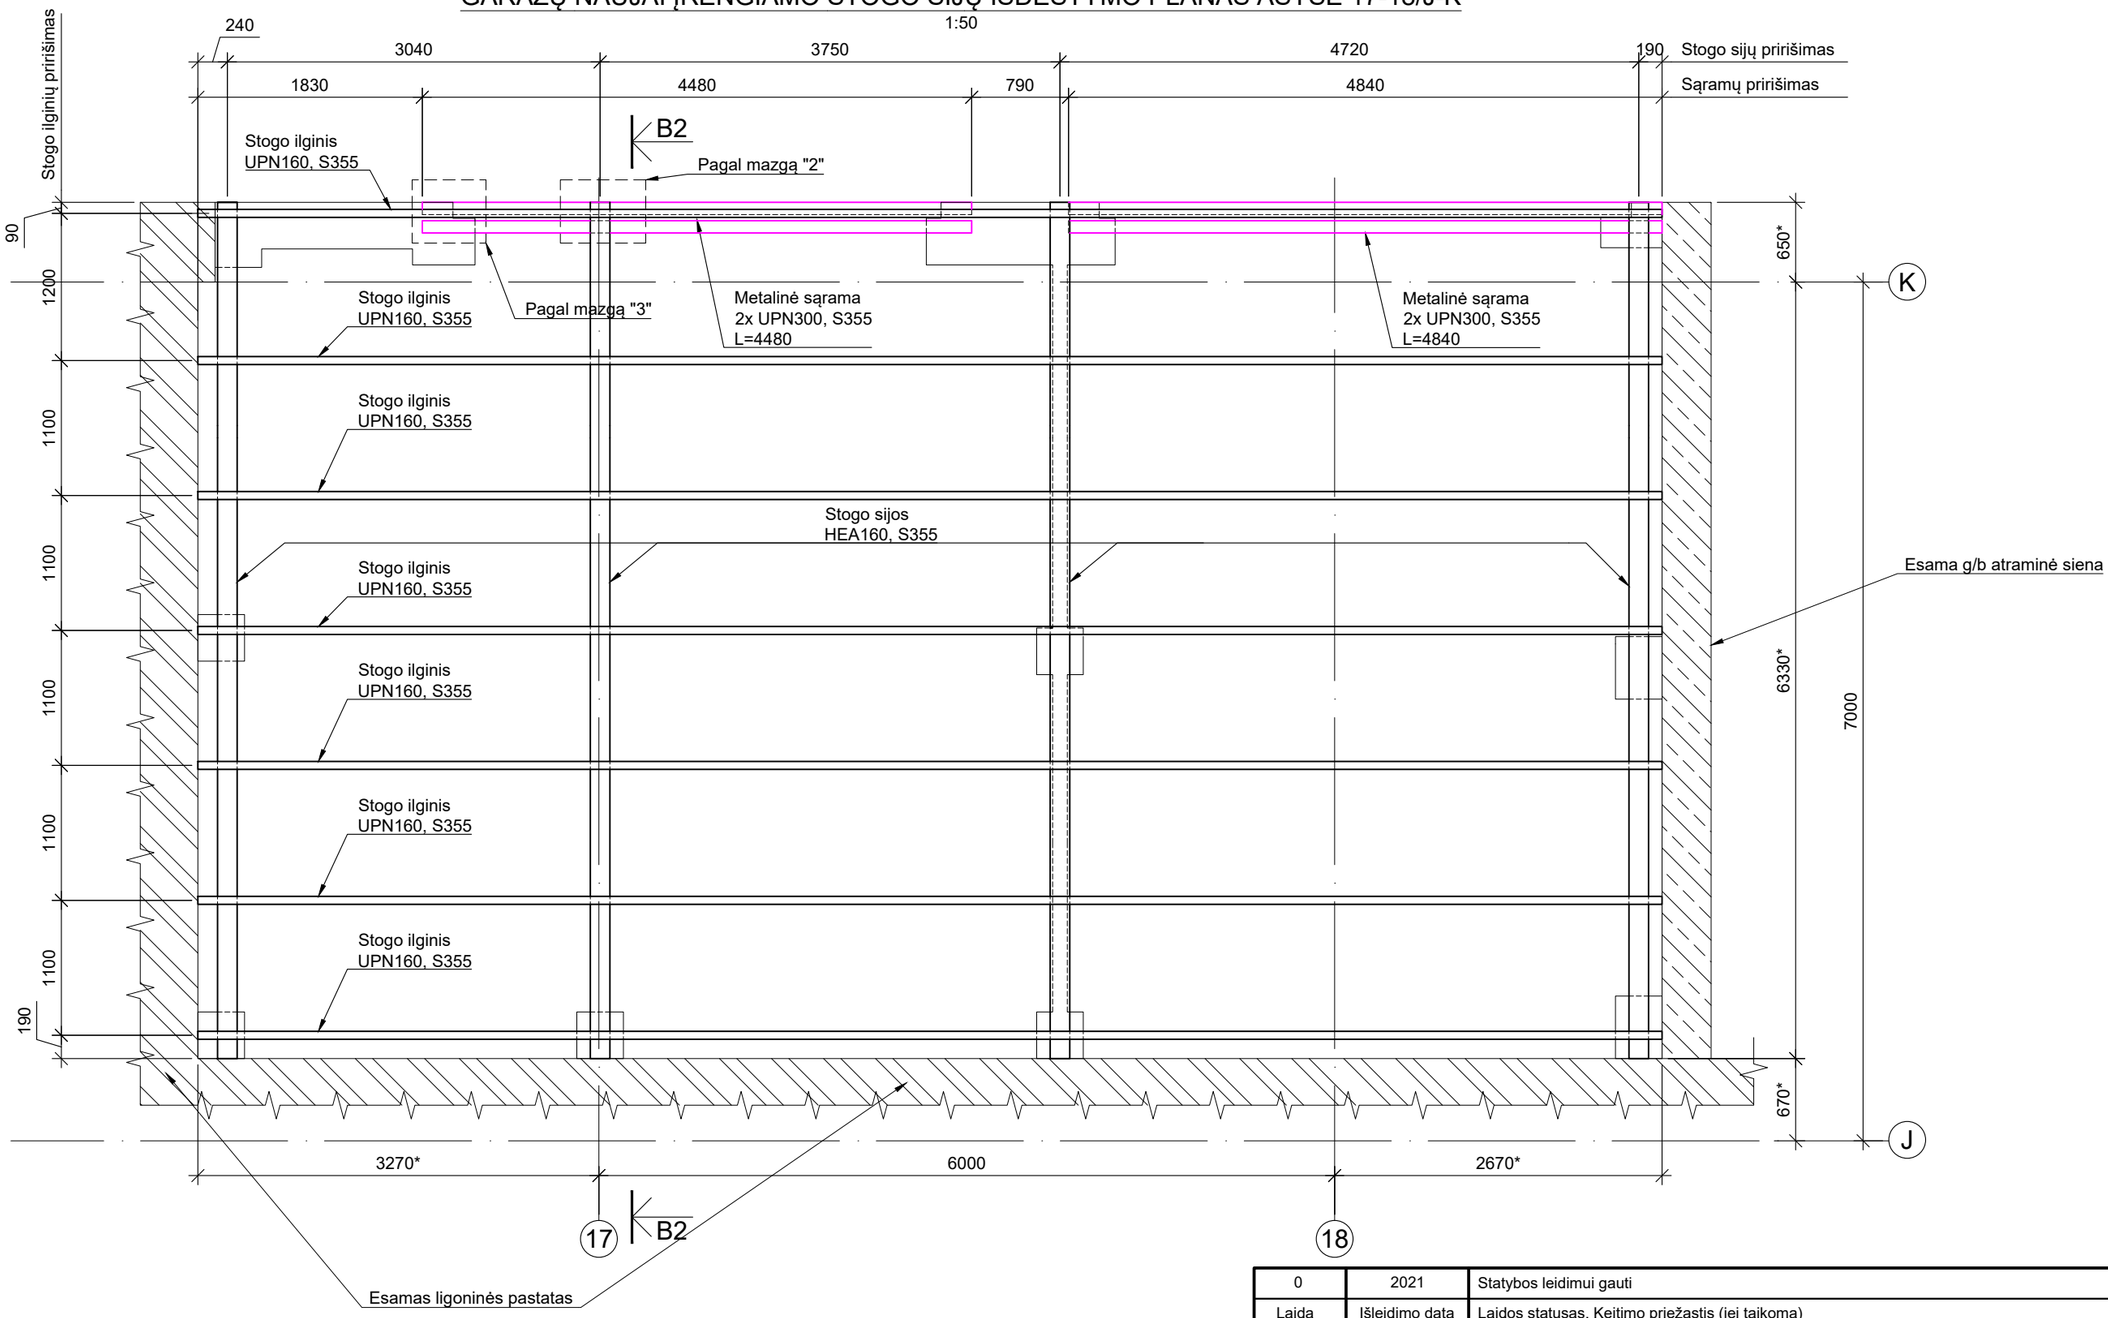

PASTABOS:

1. Matmenys pateikti milimetrais.
2. Absoliutinė altitudė (pirmo aukšto grindų altitudė) 0,000 = 119,85 m.
3. Minimalus sąramos atrėmimo ilgis 250 mm.

0	2021	Statybos leidimui gauti	
Laida	Išleidimo data	Laidos statusas. Keitimo priežastis (jei taikoma)	
KVAL. PATV. DOK. NR.	UAB "Projektų rengimo centras", Žemaitės g. 21, Vilnius, LT-03118 Tel./Fax.: 85 276 0037		STATINIO PROJEKO PAVADINIMAS: GYDYMO PASKIRTIES PASTATO (UNIK. NR. 1099-7003-9022) ŠILTNAMIŲ G. 29, VILNIUJE REKONSTRAVIMO PROJEKTAS
A1361	PV	LINA ŠANTARAITĖ	STATINIO PAVADINIMAS: LIGONINĖ (7.12)
33139	SKPDV	OSVALDAS VARNAS	
	Konstr.	KAROLIS GRICIUS	DOKUMENTO PAVADINIMAS: GARAŽŲ NAUJAI ĮRENGIAMO STOGO SIJŲ IŠDĖSTYMO PLANAS AŠYSE 17-18/J-K M 1:50 — LAIDA: 0
KALBOS TRUMP. LT	STATYTOJAS IR (ARBA) UŽSAKOVAS: Všį Respublikinė Vilniaus universitetinė ligoninė, Šiltnamių g. 29, Vilnius		DOKUMENTO ŽYMUO: 2114-TP-SK.B- 02.03 — LAPAS: 1 — LAPŲ: 1

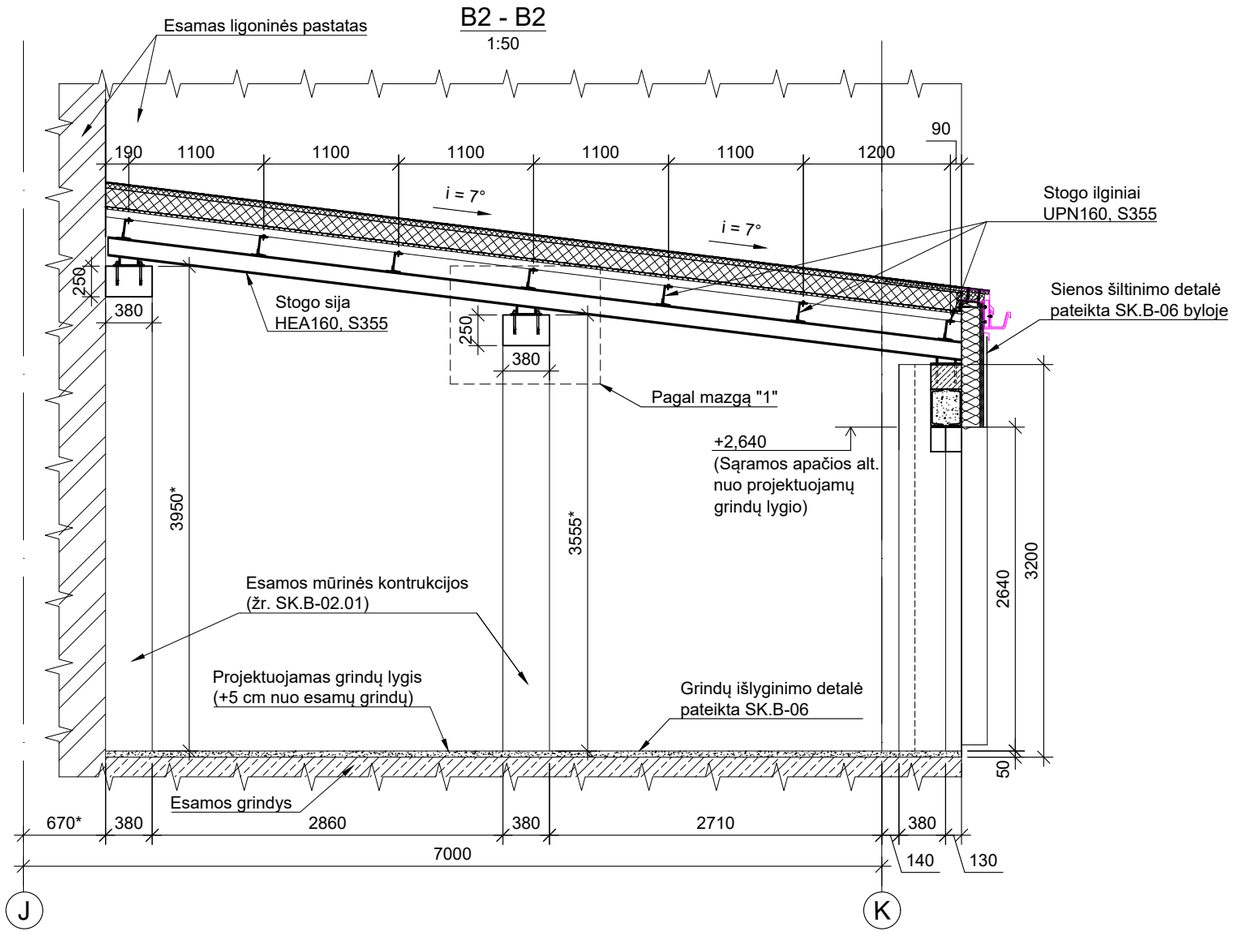


PASTABOS:


1. Matmenys pateikti milimetrais.
2. Absoliutinė altitudė (pirmo aukšto grindų altitudė) 0,000 = 119,85 m.
3. Šiltinimo detalės pateiktos SK.B-06 byloje.

0	2021	Statybos leidimui gauti			
Laida	Išleidimo data	Laidos statusas. Keitimo priežastis (jei taikoma)			
KVAL. PATV. DOK. NR.	UAB "Projektų rengimo centras", Žemaitės g. 21, Vilnius, LT-03118 Tel./Fax.: 85 276 0037			STATINIO PROJEKO PAVADINIMAS: GYDYMO PASKIRTIES PASTATO (UNIK. NR. 1099-7003-9022) ŠILTNAMIŲ G. 29, VILNIUJE REKONSTRAVIMO PROJEKTAS	
A1361	PV	LINA ŠANTARAITĖ		STATINIO PAVADINIMAS: LIGONINĖ (7.12)	
33139	SKPDV	OSVALDAS VARNAS			
	Konstr.	KAROLIS GRICIUS		DOKUMENTO PAVADINIMAS: PJŪVIS B2-B2 M 1:50	LAIDA: 0
KALBOS TRUMP. LT	STATYTOJAS IR (ARBA) UŽSAKOVAS: Všį Respublikinė Vilniaus universitetinė ligoninė, Šiltnamių g. 29, Vilnius			DOKUMENTO ŽYMUO: 2114-TP-SK.B- 02.04	LAPAS: 1 / LAPŲ: 1


PLIENINIŲ KONSTRUKCIJŲ IŠDĖSTYMO SCHEMA
ALT.: + 9.750 mm
1:100

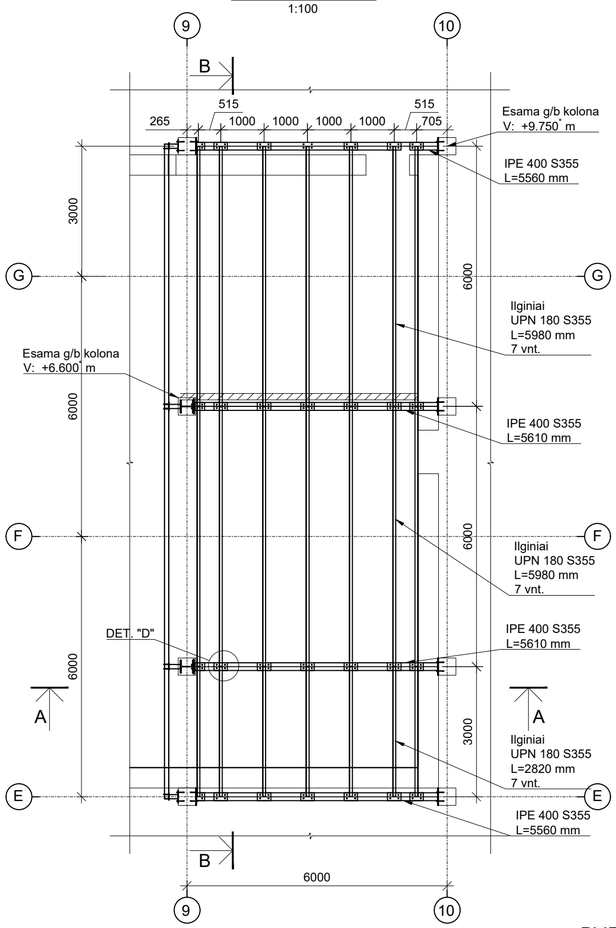


PLIENINIŲ KONSTRUKCIJŲ IŠDĖSTYMO SCHEMA
PJŪVIS A-A
1:50

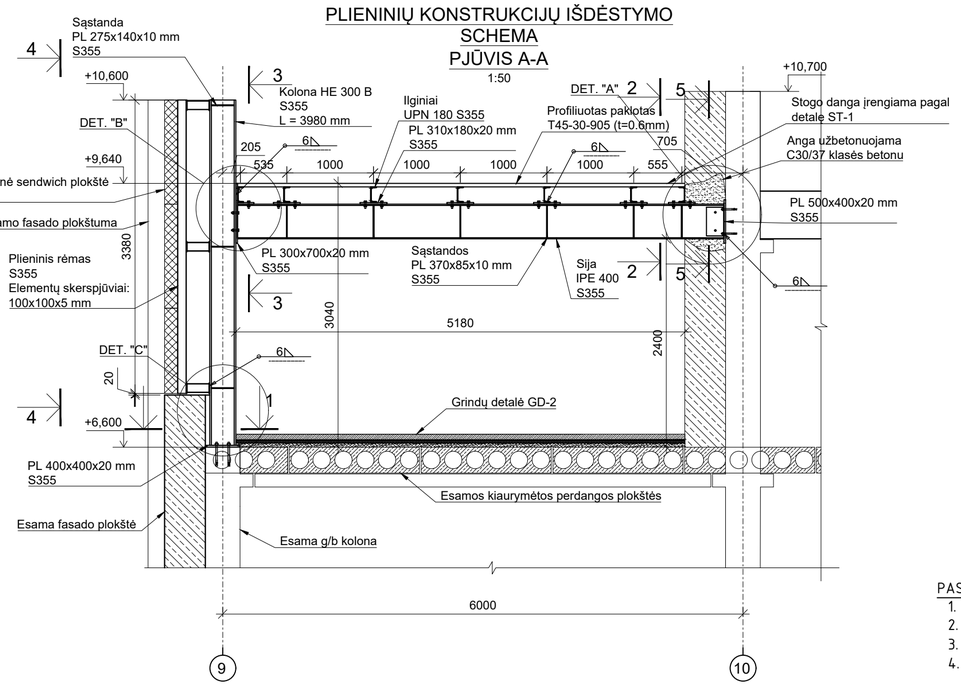

DET. "A"
1:20

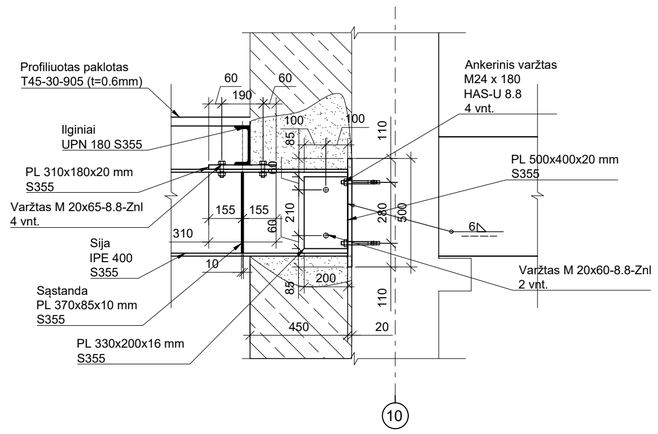

PLIENINIŲ KONSTRUKCIJŲ IŠDĖSTYMO SCHEMA
PJŪVIS B-B
1:50

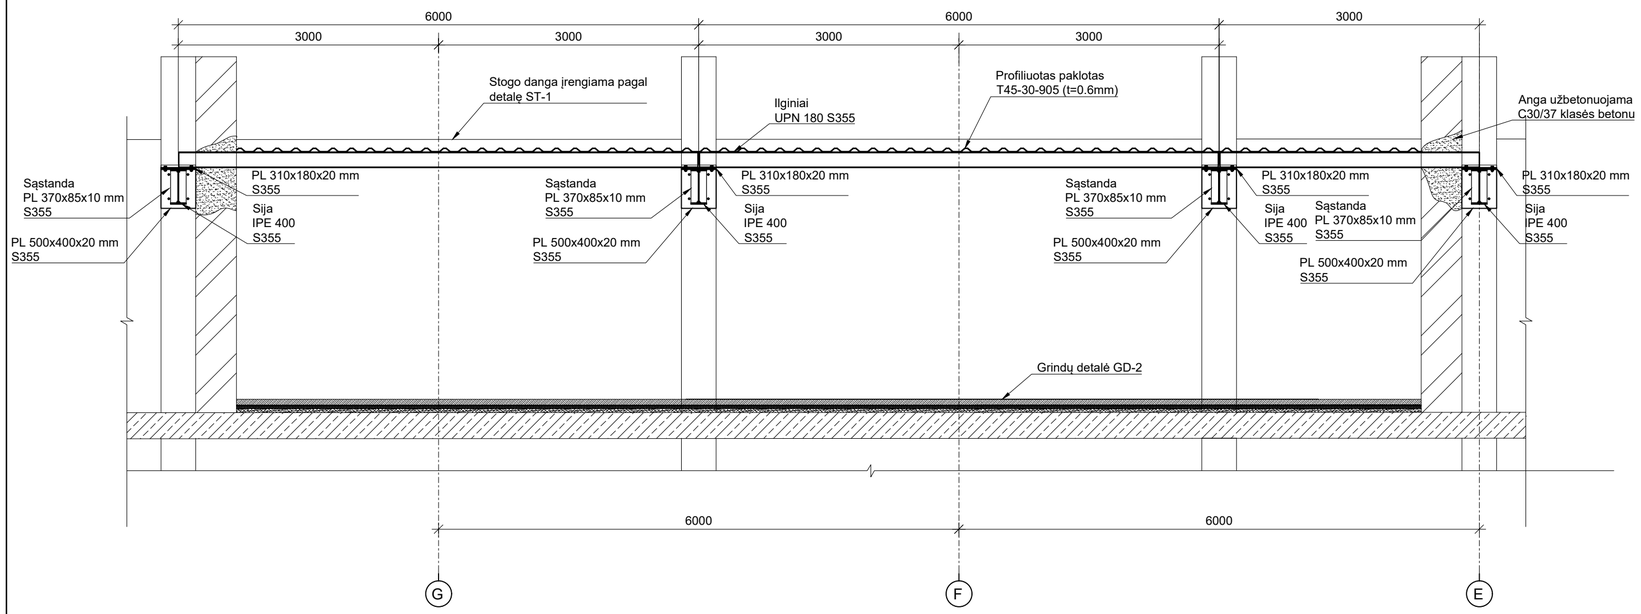


PASTABOS:


1. Profiliuotas paklotas yra tvirtinamas pagal gamintojo rekomendacijas.
2. Suvirinimas atliekamas pusautomačiu CO2 dujų aplinkoje arba angliarūgštės ir argono dujų mišinio aplinkoje.
3. Suvirinimo medžiagos žymuo G42 pagal LST EN ISO 14341:2011.
4. Virintinės jungtys turi tenkinti LST EN ISO 15614-1, LST EN 1011-1:2009, suvirinimo medžiagos - LST EN ISO 544:2011 reikalavimus.
   Visos nenurodyto suvirinimo siūlės privalo būti atliekamos vadovaujantis STR 2.05.08:2005 „Plieninių konstrukcijų projektavimas. Pagrindinės nuostatos", XVII skirsnio 142, 143 punktų reikalavimais, bet ne mažesnės nei nurodyta 7.29 lentelėje. Jungimosi elementus virinti visu lietimosi perimetru, jeigu nenurodyta kitaip.
5. Visos suvirinimo siūlės turi būti patikrintos 100% vizualiai, patikrintos siūlių formos ir dydžiai. 5% suvirinimo siūlių turi būti patikrintos ultragarso būdu ir turi tenkinti savybes pateiktas LST EN 970:2004, LST EN 1713+A1+A2:2004.
6. Ant metalinių detalių paviršių, kurie bus prigludę prie betono (įbetonuotas paviršius), apsauginės dangos neįrengiamos. Šie paviršiai turi būti nuvalyti abrazyviniais metodais ar kitais mechaniniais metodais pašalinančiais rūdis, purvą, tepalus, dulkes.
7. Atlikus suvirinimą, plokštelės valomos ir gruntuojamos.
8. Visi matmenys duoti 'mm'.
9. Visų metalinių konstrukcijų plieno klasė S355 pagal LST EN 10025-2.
10. Naudojamas tik karštai valcuotas profiliuotas ir lakštinis plienas:
    a. HEB ir IPE profiliai pagal LST EN 10034:2000;
    b. UPN pagal LST EN 10025:2005;
    c. Lakštinis plienas pagal LST EN 10029;
    d. Tuščiavidurių profilių standartas pagal LST EN 1020-2:2006.
11. Varžtinių sujungimų standartas LST EN 14399-4/6:2005. Varžtų stiprumo klasė -8.8 pagal LST EN 4032.
12. Virintinės jungtys turi tenkinti LST EN ISO 15614:2006, LST EN 1011-1:1999, suvirinimo medžiagos LST EN ISO 544:2004. Virintinės jungtys taip pat turi tenkinti LST EN ISO 9692-2 reikalavimus. Suvirinimo medžiagų stipris $f_{wv,u} \geq 530$ MPa.
13. Atlikus suvirinimą, plokštelės valomos ir gruntuojamos
14. Leisitni plieninių konstrukcijų nuokrypiai turi tenkinti LST L ENV 1090-1 reikalavimus.
15. Apsauga nuo korozijos ir apdaila:
    15.1. Metalinių konstrukcijų paviršiai turi būti be nelygumų, aštrių drožlių, suvirinimo nuobirų, fliuso likučių.
    15.2. Suvirinimo siūlių paviršius turi būti lygus ir palaipsniui pereiti į virinamą metalą.
    15.3. Metalinių konstrukcijų paviršiai turi būti švarūs, nuriebalinti, nuvalyti šratasrove SA2 1/2, pagal LST EN 8501-1.
    15.4. Visus metalinių konstrukcijų paviršius paruošti ir padengti, priklausomai nuo plieno konstrukcijų aplinkos sąlygų, pagal LST EN 12944 esant atmosferos korozinškumo kategorijai C3 (konstrukcijų, eksploatuojamų pastato išorėje, paviršiai) konstrukcijos patalpos viduje C1 - koroziškumo kategorija.
    15.5. Montavimo metu pažeistą metalinių konstrukcijų dangą atstatyti.
    15.6. Dažų spalva turi būti suderinta su projekto architektūrinės dalies vadovu (SAPDV)
    15.7. Antikorozinės dangos ilgaamžiškumas daugiau nei 15 metų (pagal LST EN ISO 12944-1:2000).
16. Atidengus esamas konstrukcijas projektiniai sprendiniai gali keistis, todėl radus neatitikimų informuoti projektuotojus.

0	2021	Statybos leidimui gauti	
Laida	Išleidimo data	Laidos statusas. Keitimo priežastis (jei taikoma)	
KVAL. PATV. DOK. NR.	UAB "Projektų rengimo centras", Žemaitės g. ,21 Vilnius, LT-03118 Tel./Fax.: 85 276 0037	STATINIO PROJEKO PAVADINIMAS GYDYMO PASKIRTIES PASTATO (UNIK. NR. 1099-7003-9022) ŠILTNAMIŲ G. 29, VILNIUJE REKONSTRAVIMO PROJEKTAS	
A1361	PV	LINA ŠANTARAITĖ	STATINIO PAVADINIMAS LIGONINĖ (7.12)
33139	SKPDV	OSVALDAS VARNAS	DOKUMENTO PAVADINIMAS ELEKTROS SKYDINĖS T-01 IR VENTKAMEROS T-02 PATALPŲ ĮRENGIMAS M 1:20, M 1:50, M 1:100 — LAIDA: 0
	Konstr.	GRETA VIŠNEVSKA	
KALBOS TRUMP. LT	STATYTOJAS IR (ARBA) UŽSAKOVAS VšĮ Respublikinė Vilniaus universitetinė ligoninė, Šiltnamių g. 29, Vilnius	DOKUMENTO ŽYMUO 2114-TP-SK.B- 03.01	LAPAS: 1 — LAPŲ: 1


METALINIO PANDUSAS IR G/B LAIPTŲ PLANAS

1:50

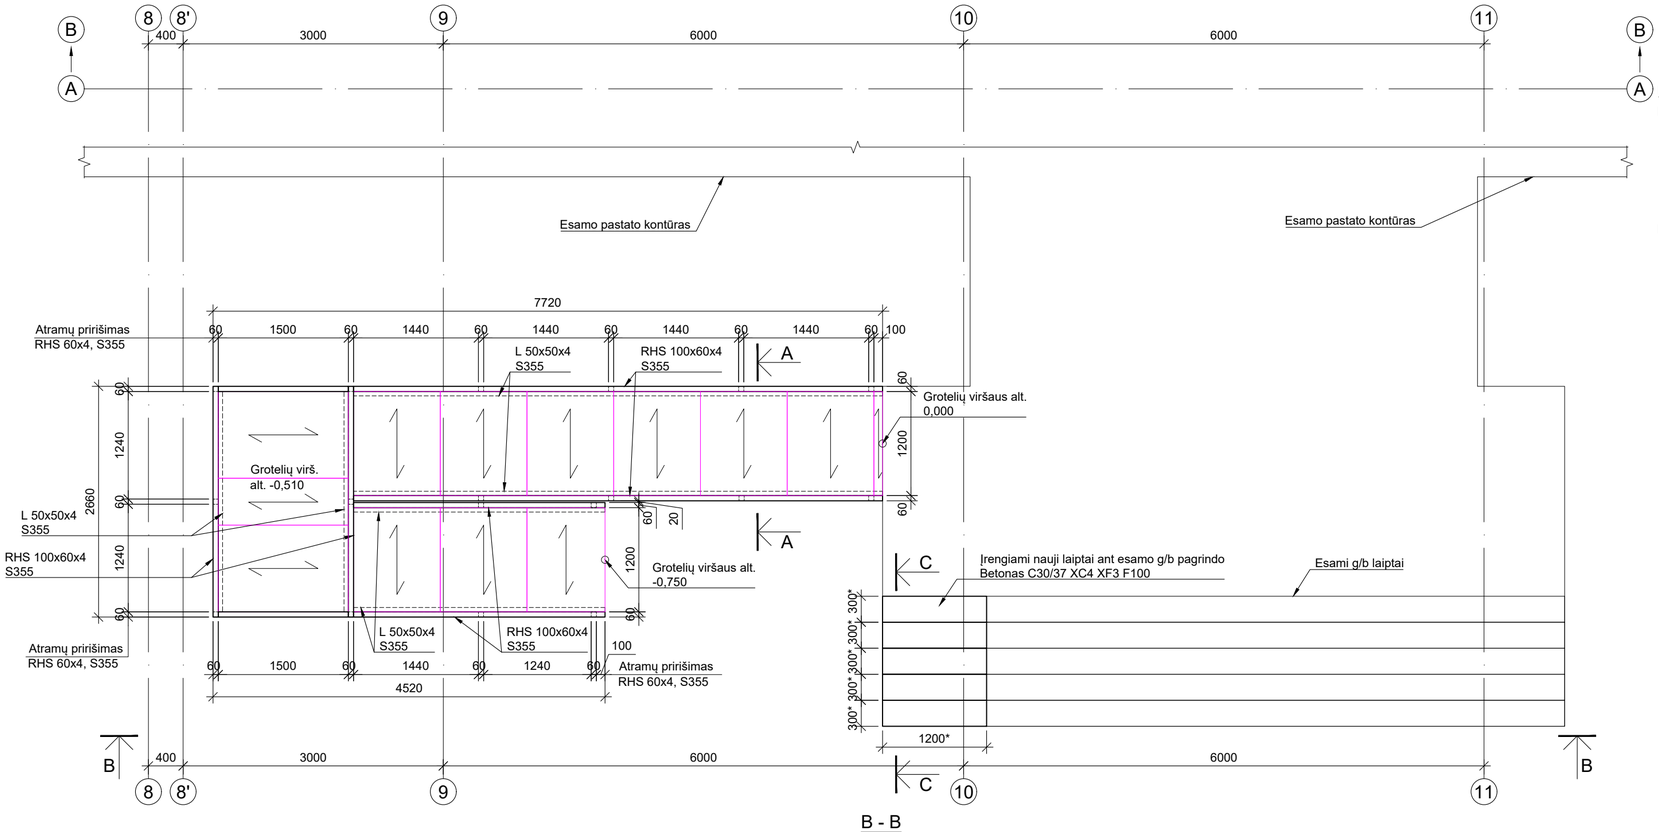


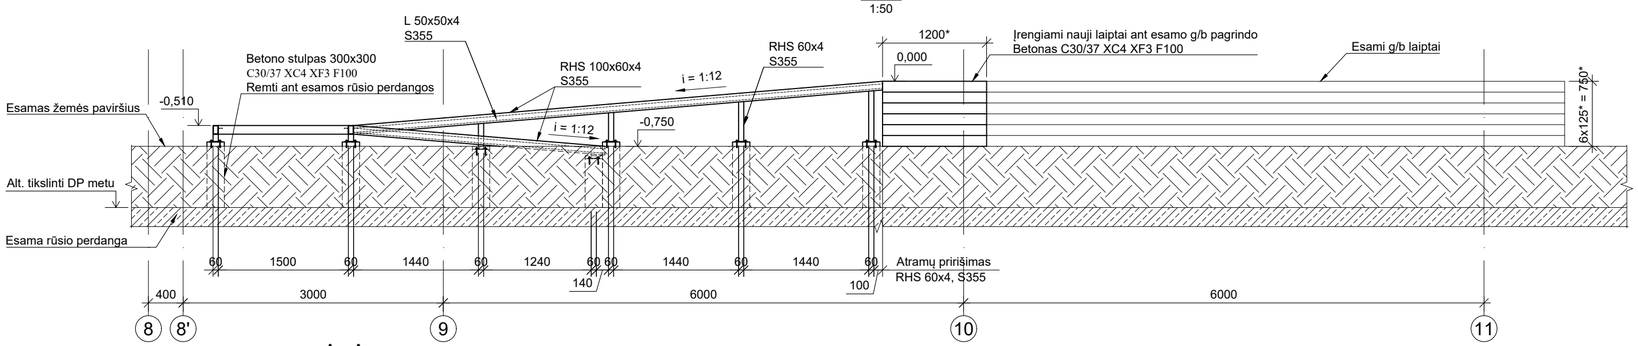

A - A
1:10

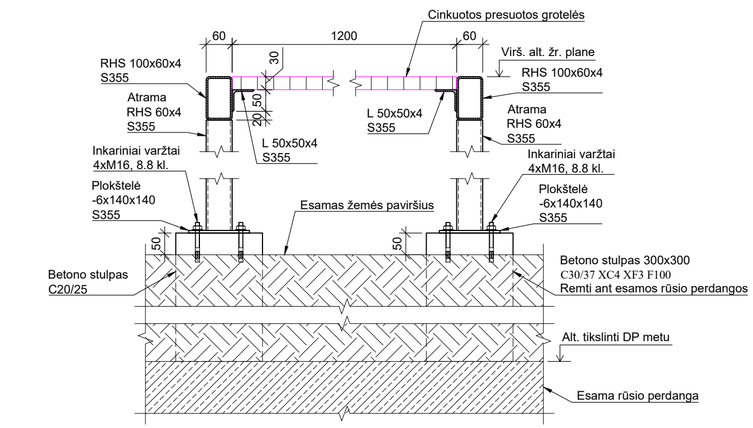

C - C
1:20

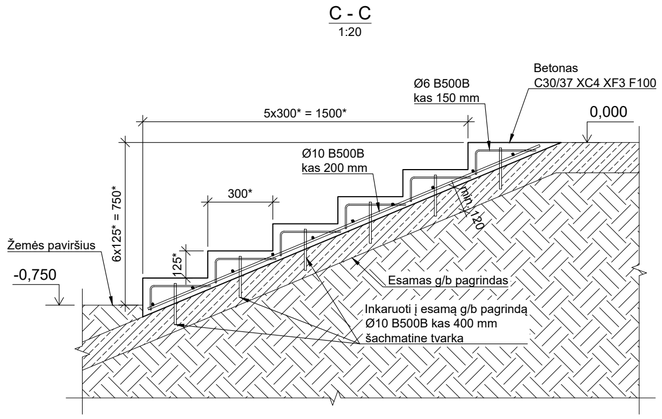

PASTABOS:

Bendros pastabos:

1. Laiptų pakopų aukštis ir plotis tikslinamas DP metu pagal šalia esančius laiptus.
2. Plieninės panduso konstrukcijos, kurios yra žemiau grunto paviršiaus, apsaugomos jas apibetonuojant arba kita apsaugos priemone.
3. Projektuojamų g/b stulpų po panduso atramomis gabaritai plane 300x300 mm. Stulpus armuoti 4 vnt diam.10 B500B verikalia armatūra (kamuose) . Horizontalios armatūros diametras 6 mm, žingsnis 200 mm. Apsauginis sluoksnis armatūrai - 50 mm. Atramų inkaravimui naudoti 10 mm diametro chemninius ankerius. Stulpų betonas C30/37 XC4 XF3 F100

Pastabos plieninėms konstrukcijoms:

1. Plieninių konstrukcijų gamybos vykdymas turi atitikti reikalavimus ne žemesnius nei pateiktieji STR 2.05.08:2005 "Plieninių konstrukcijų projektavimas. Pagrindinės nuostatos". Plieninių konstrukcijų montažo vykdymas turi atitikti reikalavimus, ne žemesnius nei pateiktieji ST121895674.06:2010" Metalinių konstrukcijų montavimo darbai". Visi plieninių konstrukcijų darbai atliekami vadovaujantis LST LENV1090.
2. Laikančiųjų konstrukcijų gamybai naudotini skerspjūviai (detalesnę informaciją žiūrėti medžiagų kiekių žiniaraštyje):
   - vamzdiniai profiliai (pagal LST EN 10210);
   - kampuočiai (pagal LST EN 10056);
   - lakštinis plienas (pagal LST EN 10025).
3. Vamzdinių, kampuočių ir lakštinio plieno klasė - S355.
4. Virintinės jungtys turi būti paruošiamos pagal LST EN 9692-1 ir LST EN 9692-2.
5. Montuojamąsias virintines jungtis, jungiant elementus iš plieno S355, įrengti naudojant glaistytuosius elektrodus, žymuo E42.
6. Gamyklines virintines jungtis, jungiant elementus iš plieno S355, įrengti naudojant lydųjį elektrodą virinant apsauginėse dujose, žymuo G42 pagal LST EN 440. Gamyklinį suvirinimą atlikti žemutinėje padėtyje.
7. Įrengiamos siūlės metalo charakteristinis stipris fvw.u - ne mažesnis nei 500 MPa.

   Visos nenurodyto suvirinimo siūlės privalo būti atliekamos vadovaujantis STR 2.05.08:2005 „Plieninių konstrukcijų projektavimas. Pagrindinės nuostatos“, XVII skirsnio 142, 143 punktų reikalavimais, bet ne mažesnės nei nurodyta 7.29 lentelėje. Jungimosi elementus virinti visu lietimosi perimetru, jeigu nenurodyta kitaip.
8. Apsauga nuo korozijos ir apdaila:
   - 8.1. Metalinių konstrukcijų paviršiai turi būti be nelygumų, aštrių drožlių, suvirinimo nuobirų, fliuso likučių. Suvirinimo siūlių paviršius turi būti lygus ir palaipsniui pereiti į virinamą metalą.
   - 8.2. Metalinių konstrukcijų paviršiai turi būti švarūs, nuriebalinti, nuvalyti šratasrove SA2 1/2, pagal LST EN 8501-1.
   - 8.3. Visus metalinių konstrukcijų paviršius cinkuoti (jeigu atskirai brėžinyje nenurodyta kitaip), priklausomai nuo plieno konstrukcijų aplinkos sąlygų, pagal LST EN 12944 esant atmosferos korozi̇škumo kategorijai C3, 120mkm (konstrukcijų, eksplotuojamų pastato išorėje paviršiai) Montavimo metu pažeistą metalinių konstrukcijų dangą atstatyti.
   - 8.4. Dažų spalva turi būti suderinta su projekto architektu.
   - 8.5. Antikorozinės dangos ilgaamžiškumas daugiau nei 15 metų (pagal LST EN ISO 12944- 1:2000).
   - 8.6. Ant metalinių detalių paviršių, kurie bus proglūdę prie betono (įbetonuotas paviršius), apsauginės dangos neįrengiamos. Šie paviršiai turi būti nuvalyti abrazyviniais metodais ar kitais mechaniniais metodais pašalinančiais rūdis, purvą, tepalus, dulkes.
9. Visos suvirinimo siūlės turi būti patikrintos 100 % vizualiai, patikrintos siūlių formos ir dydžiai. 5 % suvirinimo siūlių turi būti patikrintos ultragarso būdu ir turi tenkinti sąvybes pateiktas LST EN 970:2004, LST EN 1713+A1+A2:2004.
10. Metalo laikančiųjų konstrukcijų atsparumas ugniai R 60 (pasiekiamas dažant, padengiant tinku ar kitomis priemonėmis).
11. Matmenis ir altitudes tikslinti vietoje bei žr. kitose SAK dalies brėžiniuose. Matmenis su "*" tikslinti vietoje
12. Rengiant projektą nebuvo galimybės atidengti visų eksploatuojamo pastato konstrukcijų. Projektiniai sprendiniai priimti remiantis archyvine turima medžiaga ir vizualine apžiūra. Atidengus esamas konstrukcijas ir radus neatitikimų su parengtu projektu, būtina nedelsiant informuoti projektuotojus, gali keistis projektiniai sprendiniai.

Pastabos ŽN pandusui:

ŽN - žmonės su negalia.

1. ŽN pritaikytas panduso plotis turi būti ne mažesnis kaip 1 200 mm, matuojant atstumą tarp turėklų ir tarp apsauginių bortelių.
2. ŽN pritaikyto panduso išilginis nuolydis turi būti ne didesnis kaip 1:12 (8,3%), vienos ištisinės juostos ilgis ne didesnis kaip 9 000 mm ir pakilimo aukštis ne didesnis kaip 750 mm. Panduso juostos skersinis nuolydis neleidžiamas.
3. ŽN pritaikyto panduso pradžioje bei pabaigoje ir ten, kur panduso juosta keičia kryptį, turi būti įrengta poilsio aikštelė ne mažesnė kaip 1 500 x 1 500 mm. Kai panduso juosta nekeičia krypties, ne rečiau kaip kas 9 000 mm panduso juostos ilgio ir ne rečiau kaip kas 750 mm vertikalaus pakilimo turi būti įrengta poilsio aikštelė, kurios ilgis būtų ne mažesnis nei 1 500 mm, o plotis ne mažesnis už panduso juostos plotį.
4. Abiejose panduso juostos ir aikštelių pusėse turi būti įrengti ištisiniai turėklai (žr. pastabas ŽN turėklams). Abipus kiekvienos panduso juostos ir aplink aikšteles, jei jos yra ne prie sienos, turi būti įrengti ne žemesni kaip 50 mm borteliai. Panduso juostų ir aikštelių paviršius turi būti įrengtas iš kietos, šiurkščios, neslidžios medžiagos (žr. pastabas ŽN paviršiams).

Pastabos ŽN turėklams:

1. Turėklai turi būti įrengti dvigubi: viršutiniai tvirtinami 900-950 mm aukštyje, apatiniai - 650-750 mm aukštyje nuo panduso juostos plokštumos.
2. Turėklai iš vidinės panduso pusės turi būti ištisiniai. Jei turėklai iš panduso išorinės pusės nėra ištisiniai, būtina 300 mm pratęsti juos į viršutinę ir 300 mm į apatinę panduso aikštelę. Turėklai turi būti lygiagretūs su panduso pakilimo plokštuma, o pratęstos jų dalys - lygiagrečios su aikštelės paviršiumi (t. y. horizontalios).
3. Turėklų paviršius turi būti lygus, ištisinis ir be išsikišimų. Turėklų stveriamoji konstrukcija turi būti patogi suimti ranka. Tam būtina naudoti 30-50 mm skersmens elipsės, ovalo ar apskritimo formos skerspjūvio turėklus arba ne platesnius kaip 40 mm stačiakampio formos skerspjūvio turėklus. Turėklų galai turi būti suapvalinti ar užlenkti į sienos, atramos ar grindų pusę. Rekomenduojama naudoti medinius, plastiku aptrauktus metalinius, plastikinius ar kitos malonios liesti medžiagos turėklus.
4. Tarp turėklo ir sienos paviršiaus turi būti paliktas ne siauresnis kaip 40-50 mm tarpas. Šiame tarpe neturi būti šiurkščių paviršių, aštrių elementų ar kyšančių konstrukcijų. Turėklai turi būti gerai įtvirtinti: jie neturi klibėti, linkti ar sukinėtis aplink savo ašį.


Pastabos ŽN judėjimo paviršiams:

1. ŽN pritaikytose trasose ir zonose esančių grotų, dangčių ir pan. kiaurymės negali būti platesnės kaip 15 mm.

0	2021	Statybos leidimui gauti	
Laida	Išleidimo data	Laidos statusas. Keitimo priežastis (jei taikoma)	
KVAL. PATV. DOK. NR.	UAB "Projektų rengimo centras", Žemaitės g. 21, Vilnius, LT-03118 Tel./Fax.: 85 276 0037	STATINIO PROJEKO PAVADINIMAS	GYDYMO PASKIRTIES PASTATO (UNIK. NR. 1099-7003-9022) ŠILTNAMIŲ G. 29, VILNIUJE REKONSTRAVIMO PROJEKTAS
A1361	PV LINA ŠANTARAITĖ	STATINIO PAVADINIMAS	LIGONINĖ (7.12)
33139	SKPDV OSVALDAS VARNAS		
	Konstr. KAROLIS GRICIUS	DOKUMENTO PAVADINIMAS	LAIDA
		METALINIO PANDUSO IR G/B LAIPTŲ ĮRENGIMAS M 1:50, M 1:20, M1:10	0
KALBOS TRUMP. LT	STATYTOJAS IR (ARBA) UŽSAKOVAS: VšĮ Respublikinė Vilniaus universitetinė ligoninė, Šiltnamių g. 29, Vilnius	DOKUMENTO ŽYMUO: 2114-TP-SK.B-04.01	LAPAS: 1 / LAPŲ: 1

NAUJAI ĮRENGIAMŲ KARUSELINIŲ DURŲ ĮRENGIMO PLANAS

1:100

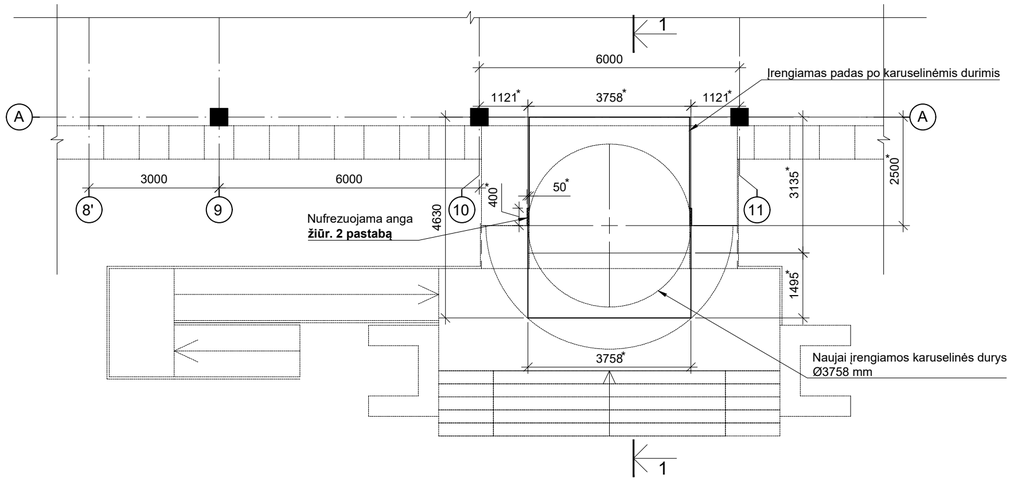

PJŪVIS 1-1


1:20

Det. "A":

Cinkuotos grotelės h~30mm visame karuselinių durų patalpos plote
Nerūdijančio plieno aprėminantis kampuotis L25x25x2
visu karuselinių durų patalpos perimetru
Smulkiagrūdžio betono C25/30 W6 sluoksnis,nuolydis į trapo pusę
su grindų šildymo kabeliu - 70-80mm
Hidroizoliacija - 2sluoksniai ritininės bituminės dangos
Fibra armuota grindų plokštė su papildomais 2 armatūros tinklais
Ø10 AIII/200/200 nurodytoje zonoje -140mmm
Polistireninis putplastis EPS300 (M25) - 250 mm
Hidroizoliacija - 1sluoksnis polieleno plėvelės 0.2mm
Esamos g/b perdangos plokštės

Det. "B":

Cinkuotos grotelės h~30mm visame karuselinių durų patalpos plote
Nerūdijančio plieno aprėminantis kampuotis L25x25x2
visu karuselinių durų patalpos perimetru
Smulkiagrūdžio betono C25/30 W6 sluoksnis,nuolydis į trapo pusę
su grindų šildymo kabeliu - 70-80mm
Hidroizoliacija - 2sluoksniai ritininės bituminės dangos
Fibra armuota grindų plokštė su papildomais 2 armatūros tinklais
Ø10 AIII/200/200 nurodytoje zonoje -140mmm
Polistireninis putplastis EPS300 (M25) - 20 mm
Hidroizoliacija - 1sluoksnis polieleno plėvelės 0.2mm
Esamos g/b perdangos plokštės

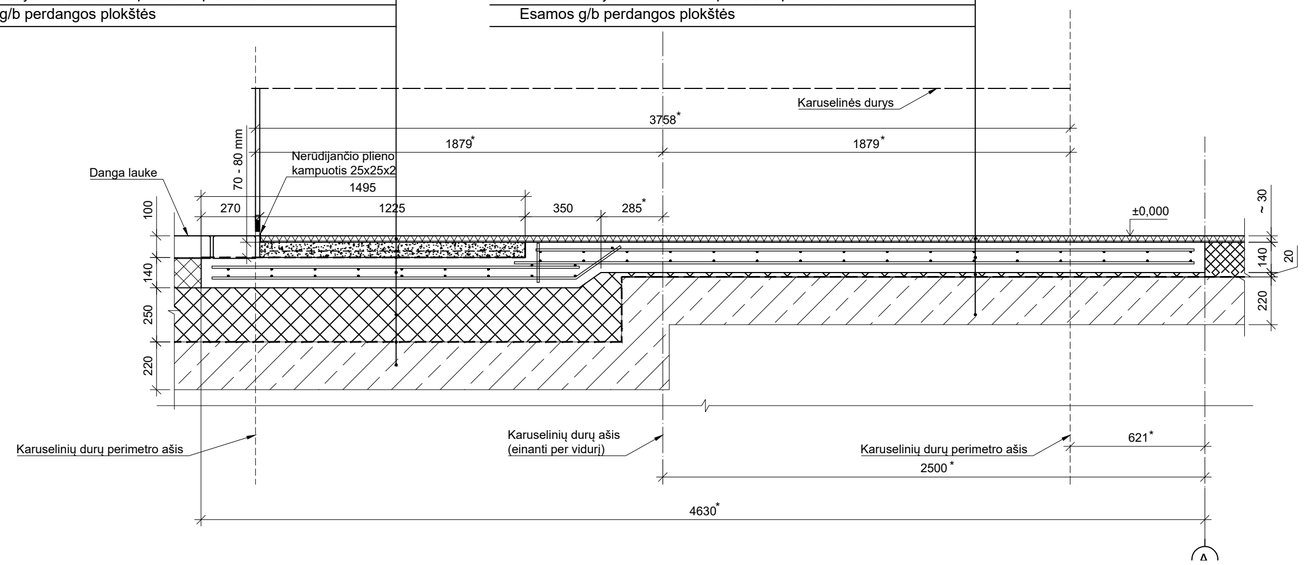


PASTABOS:


1. Visi matmenys duoti 'mm'. Matmenis su "*" tikslinti vietoje.
2. Iš abiejų karuselės pusių sienos yra nufrezuojamos. Siena turi būti nufrezuojama 50 mm gylio, 400 mm pločio, per visą karuselinių durų ilgį.
3. Karuselines durys įrengiamos pagal gamintojo rekomendacijas.

0	2021	Statybos leidimui gauti	
Laida	Išleidimo data	Laidos statusas. Keitimo priežastis (jei taikoma)	
KVAL. PATV. DOK. NR.	UAB "Projektų rengimo centras", Žemaitės g. ,21 Vilnius, LT-03118 Tel./Fax.: 85 276 0037	STATINIO PROJEKO PAVADINIMAS: GYDYMO PASKIRTIES PASTATO (UNIK. NR. 1099-7003-9022) ŠILTNAMIŲ G. 29, VILNIUJE REKONSTRAVIMO PROJEKTAS	
A1361	PV	LINA ŠANTARAITĖ	
33139	SKPDV	OSVALDAS VARNAS	
	Konstr.	GRETA VIŠNEVSKA	
KALBOS TRUMP. LT	STATYTOJAS IR (ARBA) UŽSAKOVAS: VšĮ Respublikinė Vilniaus universitetinė ligoninė, Šiltnamių g. 29, Vilnius	STATINIO PAVADINIMAS: LIGONINĖ (7.12)	
		DOKUMENTO PAVADINIMAS: KARUSELINIŲ DURŲ PADO ĮRENGIMAS M 1:20, M 1:100	LAIDA: 0
		DOKUMENTO ŽYMUO: 2114-TP-SK.B-05.01	LAPAS: 1 / LAPŲ: 1

LAUKO DYZ. GENERATORIAUS PADAS
(ŽIŪR. SKLYPO PLANĄ)
1:50

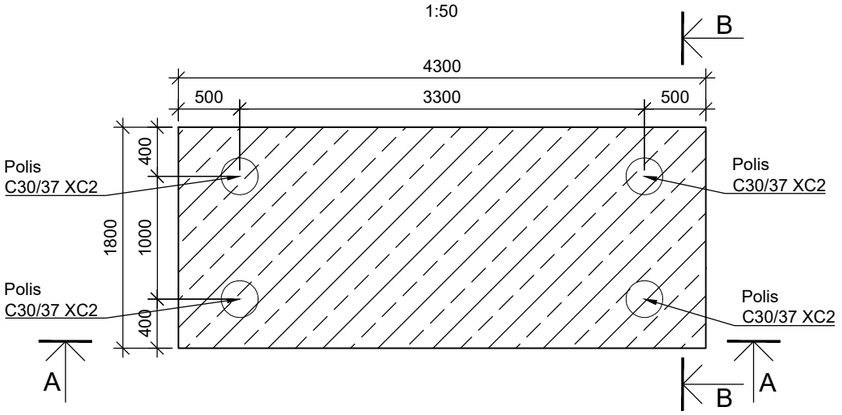


PJŪVIS A-A
1:50

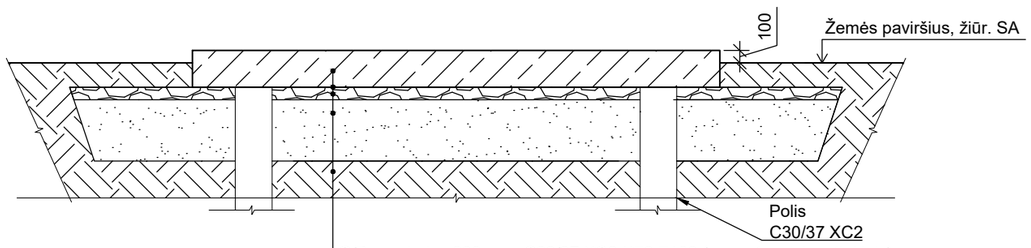


G/B pagrindas 300 mm, C30/37 XC2 XF3 F100 (armuotas dviem tinklais)
Hidroizoliacija 200 µm
Skalda 100 mm, sutankinta iki E_{v2}=45 MPa, k=0,95
Smėlis 500 mm, sutankinta iki E_{v2}=45 MPa, k=0,95
Sutankintas gruntas, sutankinta iki E_{v2}=45 MPa, k=0.95

G/B PAGRINDO ARMAVIMO SCHEMA
PJŪVIS A-A
1:25

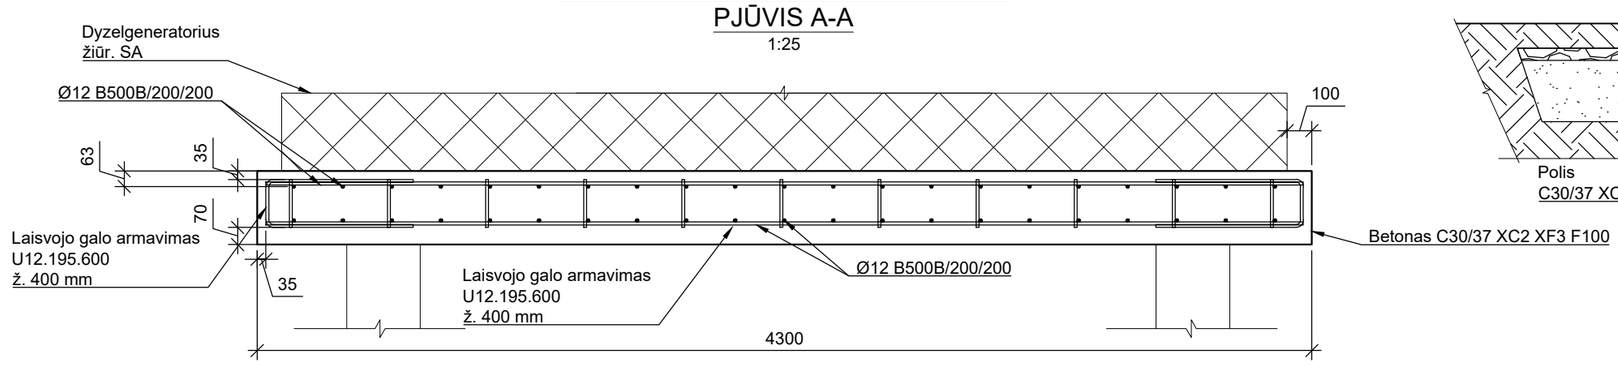


PJŪVIS B-B
1:50

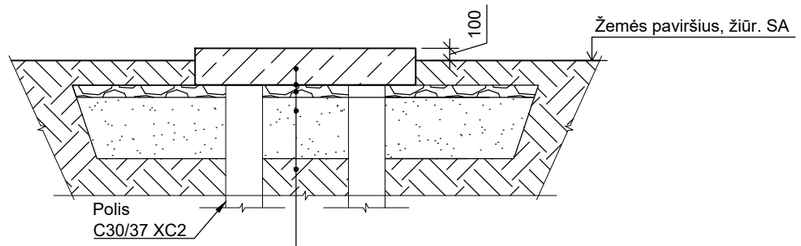

G/B pagrindas 300 mm, C30/37 XC2 XF3 F100 (armuotas dviem tinklais)
Hidroizoliacija 200 µm
Skalda 100 mm, sutankinta iki E_{v2}=45 MPa, k=0,95
Smėlis 500 mm, sutankinta iki E_{v2}=45 MPa, k=0,95
Sutankintas gruntas, sutankinta iki E_{v2}=45 MPa, k=0.95


G/B PAGRINDO ARMAVIMO SCHEMA
PJŪVIS B-B
1:25

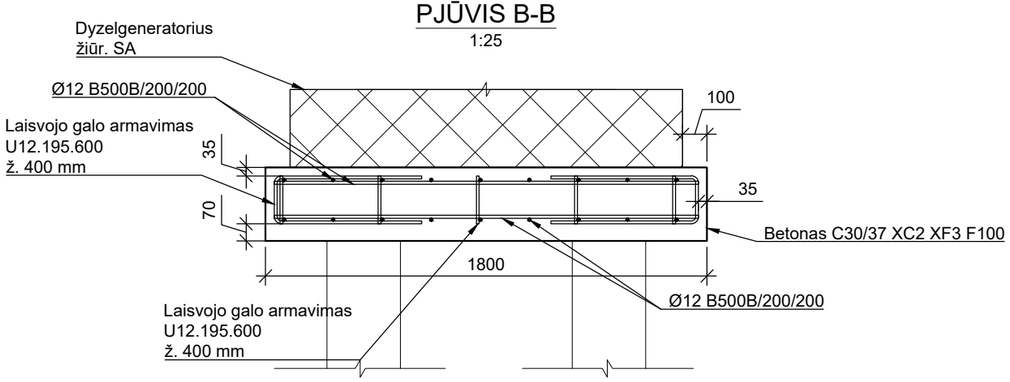

PASTABOS:

1. Matmenys pateikti milimetrais.
2. Betono klasė – C30/37 XC2 XF3.
3. Armatūros klasė B500B.
4. Minimalus betono apsauginis sluoksnis:
   4.1. Roztverko apačioje – 70 mm;
   4.2. Roztverko viršuje – 35 mm;
5. Armatūros lenkimo skersmenys:
   5.1. armatūrai, kurios skersmuo iki 16 mm – 4d (kur d – strypo skersmuo);
   5.2. armatūrai, kurios skersmuo didesnis arba lygus 16 mm – 7d;
6. Pamato geometrija ir vieta tikslinama pagal SA brėžinius.

0	2021	Statybos leidimui gauti	
Laida	Išleidimo data	Laidos statusas. Keitimo priežastis (jei taikoma)	
KVAL. PATV. DOK. NR.	**UAB "Projektų rengimo centras", Žemaitės g. ,21 Vilnius, LT-03118 Tel./Fax.: 85 276 0037**	STATINIO PROJEKO PAVADINIMAS GYDYMO PASKIRTIES PASTATO (UNIK. NR. 1099-7003-9022) ŠILTNAMIŲ G. 29, VILNIUJE REKONSTRAVIMO PROJEKTAS	
A1361	PV: LINA ŠANTARAITĖ	STATINIO PAVADINIMAS LIGONINĖ (7.12)	
33139	SKPDV: OSVALDAS VARNAS	DOKUMENTO PAVADINIMAS DYZELGENERATORIAUS PAMATAS. ROZTVERKO ARMAVIMO SCHEMA M 1:25, M 1:50	LAIDA 0
	Konstr.: GRETA VIŠNEVSKA		
KALBOS TRUMP. LT	STATYTOJAS IR (ARBA) UŽSAKOVAS VšĮ Respublikinė Vilniaus universitetinė ligoninė, Šiltnamių g. 29, Vilnius	DOKUMENTO ŽYMUO 2114-TP-SK.B- 06.01	LAPAS: 1 LAPŲ: 1

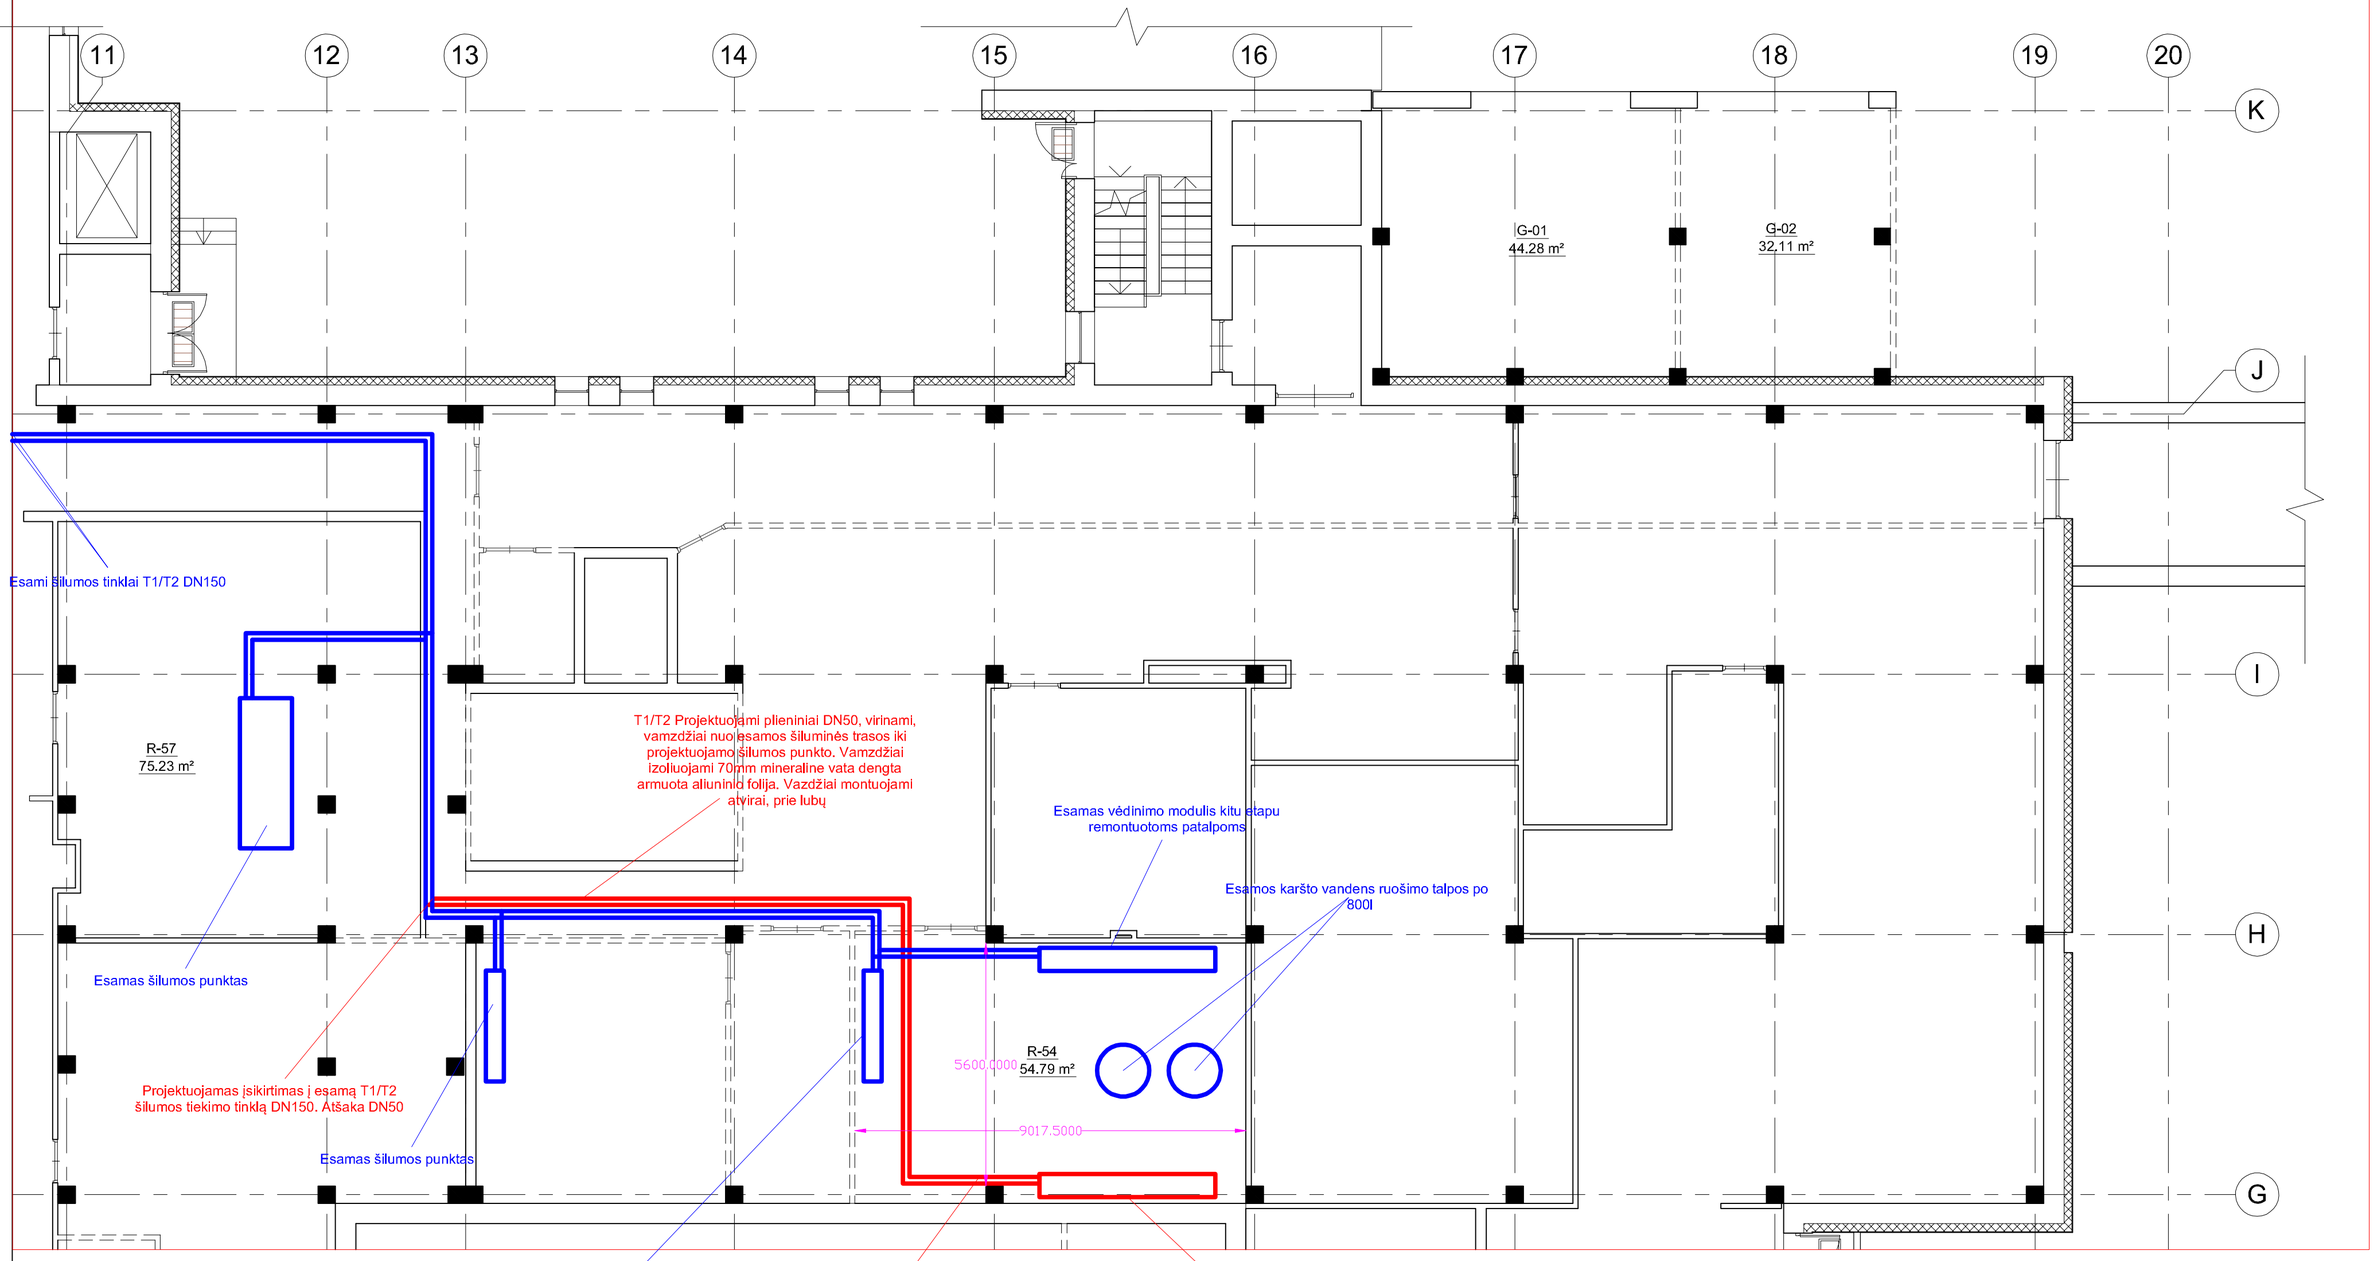

R-52	El. skydinė	38.34
R-57	Šilumos punktas	75.23
R-54	Šilumos punktas	54.79
G-01	Garažas	44.28
G-02	Garažas	32.11


Pastabos:
1. Visą įrangą montuoti pagal gamintojų pateiktas instrukcijas bei rekomendacijas montavimui.
2. Vamzdynų aukščiausiose vietose privaloma įrengti automatinius nuorintojus.
3. Vamzdynų žemiausiose vietose privaloma įrengti drenavimo ventilius.

0	2021	Statybos leidimui gauti	
LAIDA	IŠLEIDIMO DATA	LAIDOS STATUSAS. KEITIMO PRIEŽASTIS (JEI TAIKOMA)	
KVAL. PATV. DOK. NR.	UAB "Projektų rengimo centras", Žemaitės g. 21, Vilnius, LT-03118 Tel./Fax.: 85 276 0037	STATINIO PROJEKTO PAVADINIMAS	Gydymo paskirties pastato (unik.nr. 1099-7003-9022) Šiltnamių g. 29, Vilniuje rekonstravimo projektas
A1361	PV,PDV L. Šantaraitė	STATINIO PAVADINIMAS	Ligoninė (7.12)
27732	PDV I. Poškus	DOKUMENTO PAVADINIMAS	Pastato plano fragmentas su šilumos punktų ir šilumos tiekimo tinklų išdėstymu. M1:100 — Laida 0
Kalba	STATYTOJAS (UŽSAKOVAS)	DOKUMENTO ŽYMUO	2114-TP-ŠP-01 — Lapas 1 — Lapų 1
LT	VšĮ Respublikinė Vilniaus universitetinė ligoninė, Šiltnamių g. 29, Vilnius		

Pastabos:
1. Visą įrangą montuoti pagal gamintojų patelktas instrukcijas bei rekomendacijas montavimui.
2. Projektuojamų įrengimų specifikacija schemoje atitinka pozicijų numerius sąnaudų kiekių žiniaraštyje.
3. Vamzdynų aukščiausiose vietose privaloma įrengti automatinius nuorintojus.
4. Vamzdynų žemiausiose vietose privaloma įrengti drenavimo ventilius.
5. Įvadinius manometrus privaloma montuoti viename lygyje.
6. Papildymo skaitiklio plombavimą turi atlikti šilumos tiekėjo atstovas.

Temperatūriniai ir slėginiai parametrai šilumos punkte:
temperatūrinis režimas šilumos tinklų pusėje (žiema) - 115/60 °C;
temperatūrinis režimas šilumos tinklų pusėje (vasara) - 65/25 °C;
temperatūrinis režimas šildymo sistemos pusėje - 75/55°C;
temperatūrinis režimas karšto vandentiekio pusėje - 55/5 °C (cirkuliacinis - 45°C);
darbinis slėgis šilumos tinklų pusėje - 7,5 bar;
darbinis slėgis šildymo sistemos pusėje - 2,2 bar;
darbinis slėgis karšto vandentiekio pusėje - 3,0 bar.

T1 - paduodamas šilumnešis iš šilumos tinklų.
T11 - paduodamas šilumnešis į radiatorinę šildymo sistemą.
T2 - grįžtamas šilumnešis į šilumos tinklus.
T21 - grįžtamas šilumnešis iš radiatorinės šildymo sistemos.

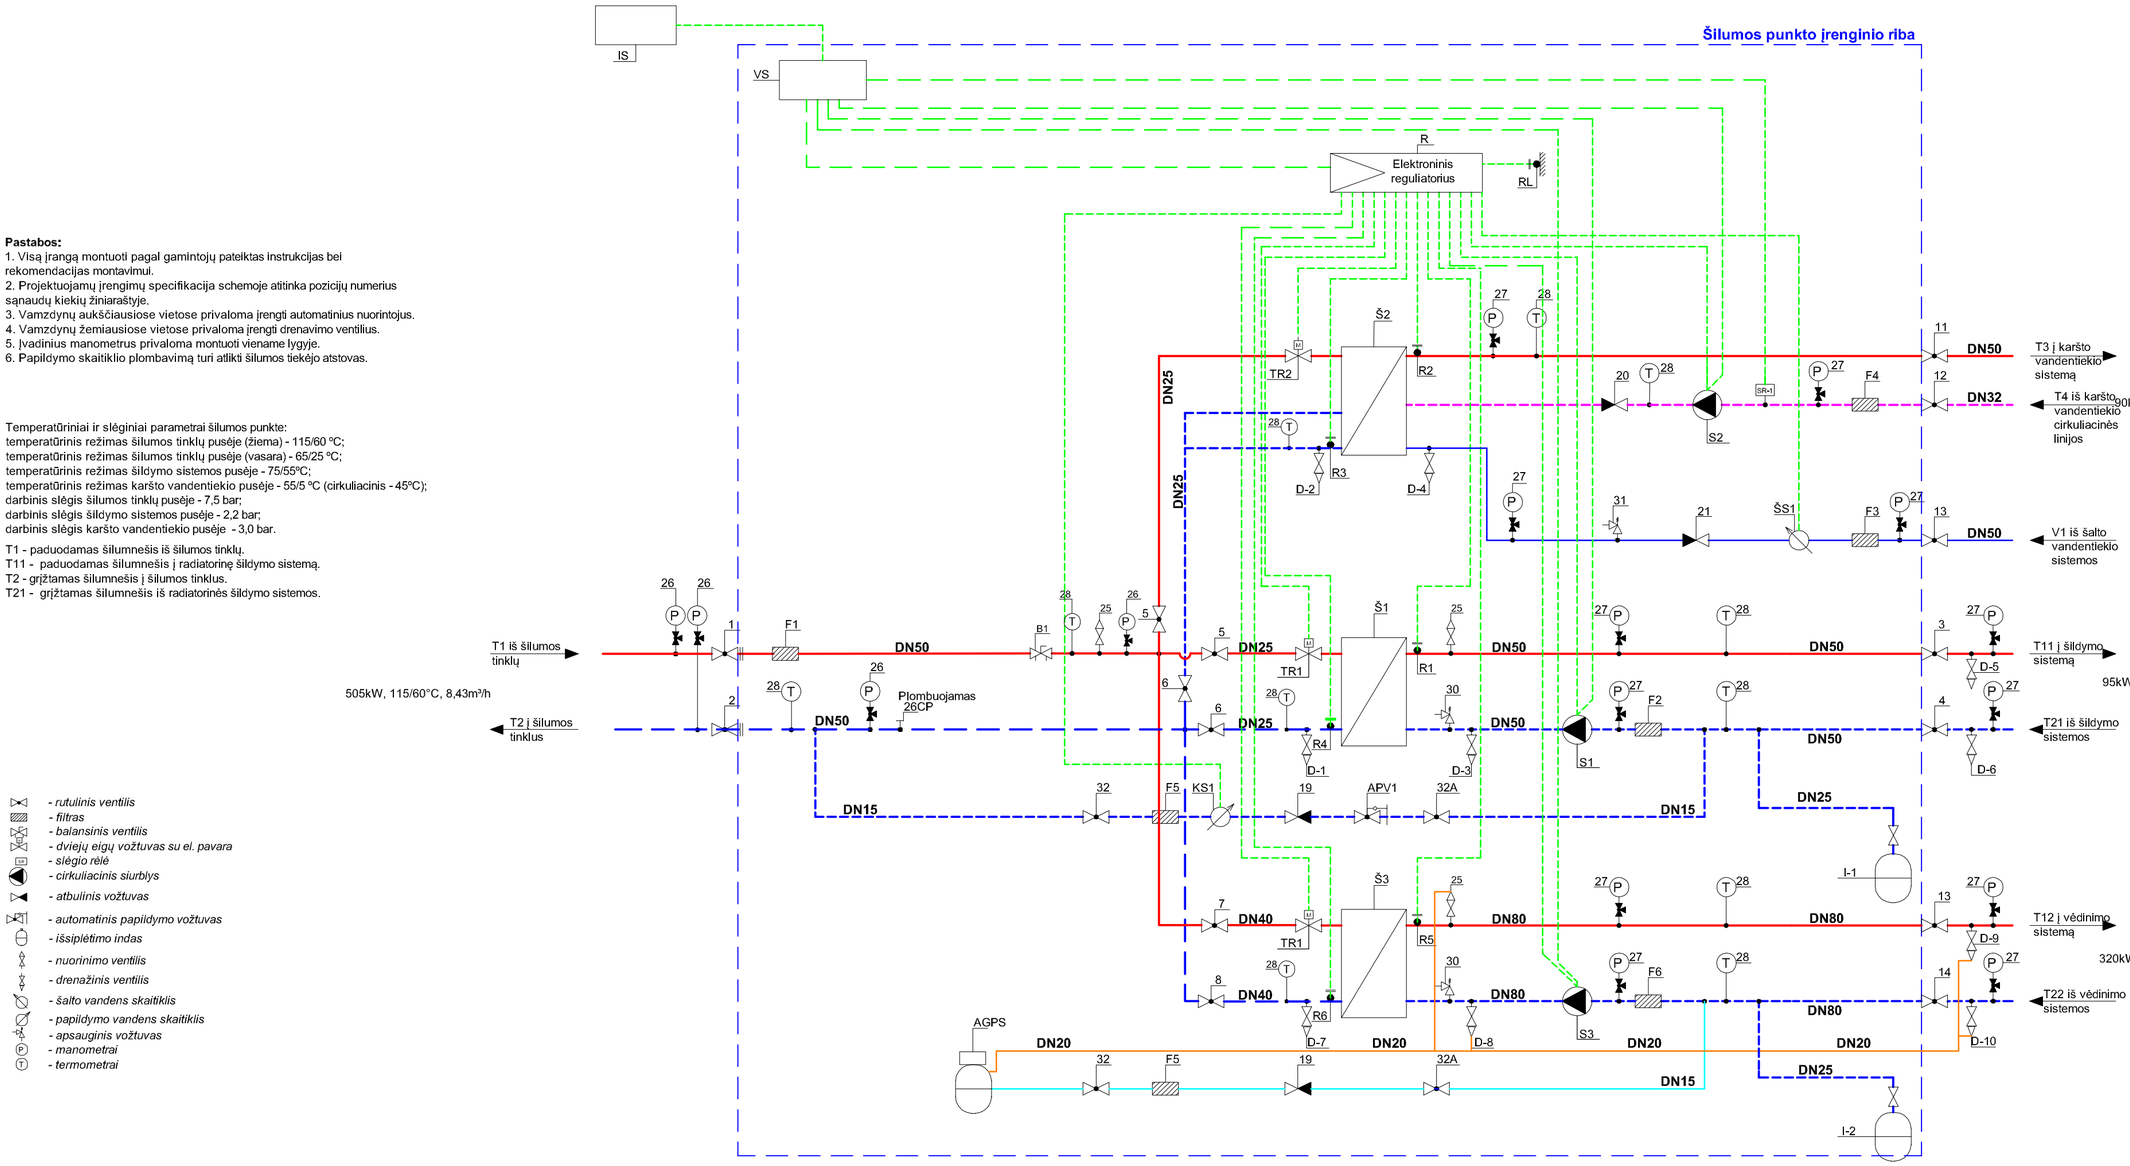

- *rutulinis ventilis*
- *filtras*
- *balansinis ventilis*
- *dviejų eigų vožtuvas su el. pavara*
- *slėgio rėlė*
- *cirkuliacinis siurblys*
- *atbulinis vožtuvas*
- *automatinis papildymo vožtuvas*
- *išsiplėtimo indas*
- *nuorinimo ventilis*
- *drenažinis ventilis*
- *šalto vandens skaitiklis*
- *papildymo vandens skaitiklis*
- *apsauginis vožtuvas*
- *manometrai*
- *termometrai*


ŠILUMOS PUNKTAS	PROJEKTUOJAMOS ŠILUMOS APKROVOS, kW				TERMOFIKACINIO VANDENS DEBITAS, m³/h			
	ŠILDYMUI	VĖDINIMUI	KV ruošimui	VISO	ŠILDYMUI	VĖDINIMUI	KV ruošimui	Maksimalus projektinis srautas
ŠP-1	95	320	90	505	1,49 (Δt=55)	5,00 (Δt=55)	1,94 (Δt=40)	
TEMPERATŪRŲ SKIRTUMAS, °C			SLĖGIAI ĮVADE, bar					8,43
$T_{ŠILD.}$	$T_{VĖD.}$	T_{KV}	$P_{PAD.}$	$P_{GRĮŽT.}$	ŠILUMOS SKAITIKLIS			$G_{nom.}$, m³/h
115/60°C Δt=55	115/60°C Δt=55	65/25°C Δt=40	Žiemą: 7,5 Vasarą: 10,8	Žiemą: 4,0 Vasarą: 6,0	-			-

SUDERINTA
Reg. Nr. 174403
AB „Vilniaus šilumos tinklai“
Tinklo plėtros ir eksploatacijos skyriaus inžinierius
Gediminas Dabrilka
Šilumos punktas.
2022-01-20


0	2021	Statybos leidimui gauti
LAIDA	IŠLEIDIMO DATA	LAIDOS STATUSAS, KEITIMO PRIEŽASTIS (JEI TAIKOMA)

KVAL. PATV. DOK. NR.	PRC PROJEKTŲ RENGIMO CENTRAS	UAB "Projektų rengimo centras", Žemaitės g. 21, Vilnius, LT-03118 Tel./Fax.: 85 276 0037	STATINIO PROJEKTO PAVADINIMAS: Gydymo paskirties pastato (unik.nr. 1099-7003-9022) Šiltnamių g. 29, Vilniuje rekonstravimo projektas
A1361	PV,PDV	L. Šantaraitė	STATINIO PAVADINIMAS: Ligoninė (7.12)
27732	PDV	I. Poškus	
			DOKUMENTO PAVADINIMAS: Principinė ilumos punkto schema. — Laida: 0
Kalba: LT	STATYTOJAS (UŽSAKOVAS): VšĮ Respublikinė Vilniaus universitetinė ligoninė, Šiltnamių g. 29, Vilnius		DOKUMENTO ŽYMUO: 2114-TP-ŠP-02 — Lapas: 1 — Lapų: 1


Šildymo sistemos schema

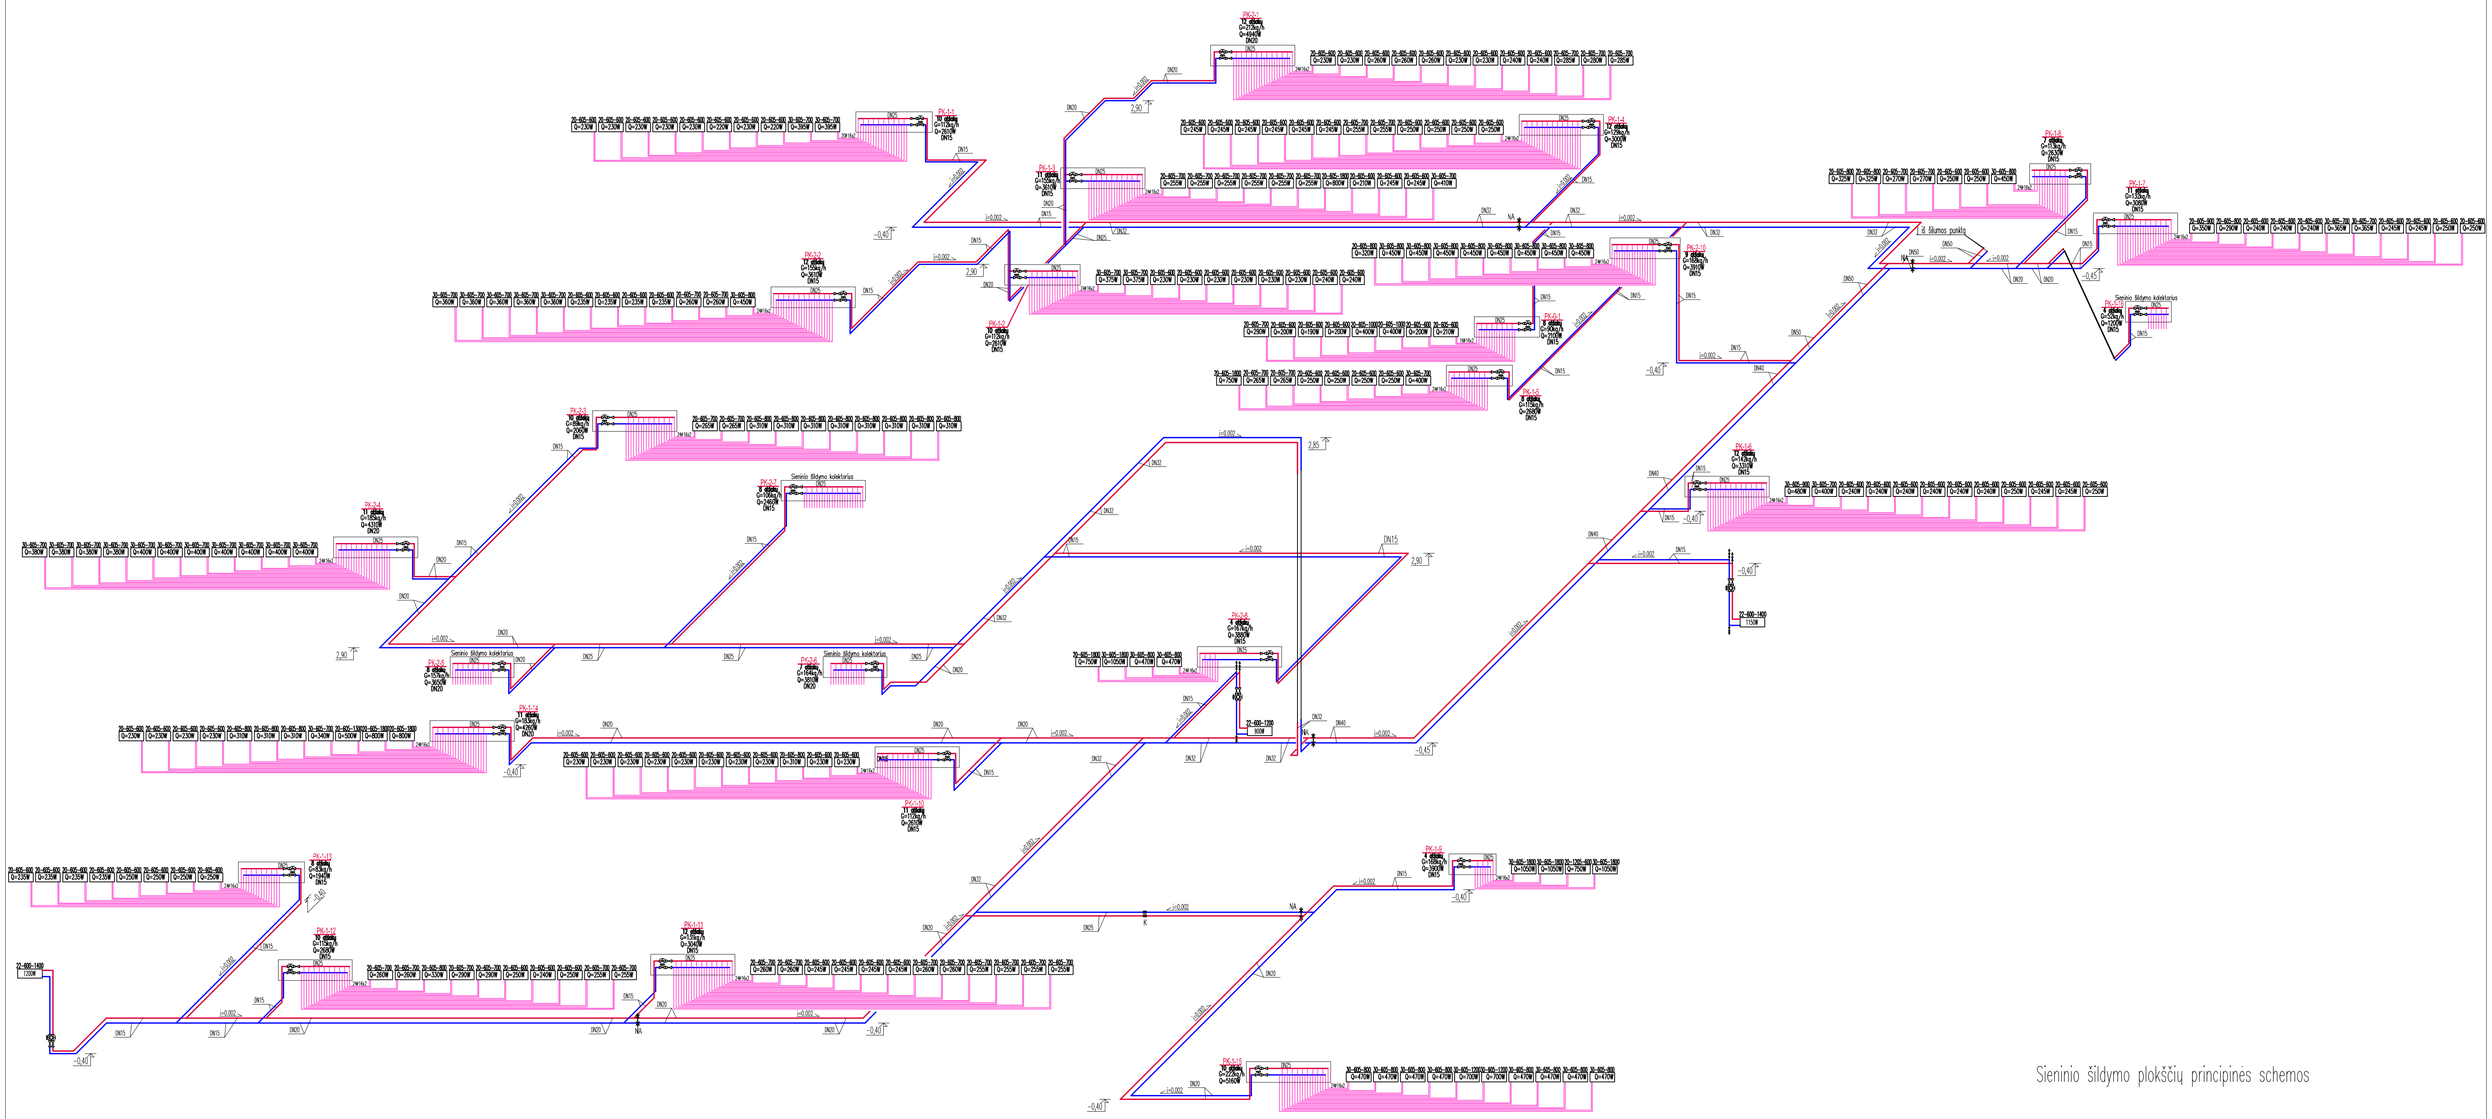


Šildymo kolektorius
PK-1-5
8-ATŠAKŲ

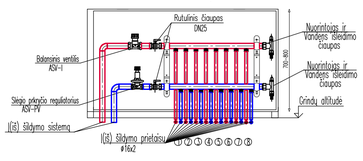


Šoninio pajungimo radiatoriaus mazgas

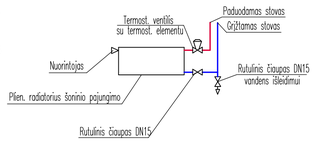

Sieninio šildymo kolektoriaus pajungimo mazgas
7-ATŠAKŲ KOLEKTORIUS
PK-2-6 (PK-2-5;PK-2-7 8 atšakų)

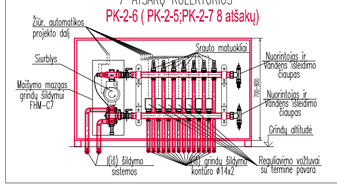

Apatinio pajungimo radiatoriaus mazgas

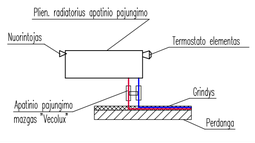


ŽYMĖJIMAI

- Grįžtamas šildymo sistemos plien. vamzdis T12=40C
- Paduodamas šildymo sistemos plien. vamzdis T11=60C
- Vamzdžio sikersmens pasikeitimas
- Plastikinis vamzdžiai montuojami apsauginiame šarve
- PK-1-5 — Paskirstomasis kolektorius 8 atšakų, G=115 kg/h-skaičiuojamasis vandens debitas, pagal kurį balansuojamas reguliavimo ventilis
- Q=2680W-skaičiuojama šilumos galia,
- +22 / 100 — Patalpos temperatūra / Šilumos nuostoliai W
- El. šildymas 1.0kW — Elektrinis vandens šildymo gyvatukas 200W.
- 25W 29-605-600 — Plien.radiatorius tipas 20, aukštis 605mm, ilgis 1200mm
- Rutulinis čiaupas
- Balansinis ventilis
- Slėgio pėrkričio reguliatorius
- i=0.002 — Nuolydžio kryptis
- NA1 — Neįjudama atrama
- K-2 — Silfoninis kompensatorius

ŠILDYMAS


1. Radiatorinio šildymo sistemos šilumos nešėjo parametrai - 60C-40C.
2. Sieninio šildymo sistemos šilumos nešėjo parametrai - 50C-40C.
3. Šildymo sistemos stovai ir magistralinės vamzdynų numatyti iš plieninių vamzdžių, izoliuotų šilumine izoliacija.
4. Projektuojami kolektorius užjungimo, vandens išleidimo ir nuorinimo armatūra bei šildymo sistemos atšakomis į šildymo prietaisus. Prieš kolektorių suprojektuota balansavimo armatūra (automatinis balansavimo ventilių komplektas, užtikrinantis pastovų slėgio perkritį atšakoje, susidarantis iš balansavimo užtaisymo ventilio, montuojamo ant padavimo vamzdyno bei slėgio perkričio reguliatoriaus - ant grįžtamo vamzdyno).
5. Šildymo sistemos vamzdynai nuo paskirstymo kolektorių iki šildymo prietaisų numatyti iš PEXa ø16x2 jis nenurudyta klijuoj vamzdžių, montuojami grindų konstrukcijoje su šilumine izoliacija.
6. Patalpų šildymui numatyti higieninio tipo plieno radiatoriai. Šildymo prietaisų projektuojami su termostatiniais ventiliais.
7. Radiatorius montuoti 7-10cm nuo grindų , montuoti naudojant komplektuojamus pakabinamo ar pastatomo tvirtinimo detales
8. Montuojant atšerinines komunikacijas grindų konstrukcijoje ,vengti vamzdynų praslenkimo 3 lygiais. Čiaimas nž. komunikacijų praslenkimas ne daugiau 2 lygiais.
9. Vamzdžius perdengę ir sieną ketinio vetose montuoti gilzes.
10. Plastikinius vamzdžius montuoti pagal šiems vamzdžiams keliamus reikalavimus.
11. Sumontuoę šildymo sistemas, turi būti atliktos sistemų prapūvimas, išbandymas bei balansavimas.
12. Demontuoas esamas stovas ir magistralinius vamzdynus ar jų dalis pvlikta anapo užbetoni.
13. Šildymo sistemos turi buti montuojamos pagal darbo projektą.


Sieninio šildymo plokščių principinės schemos

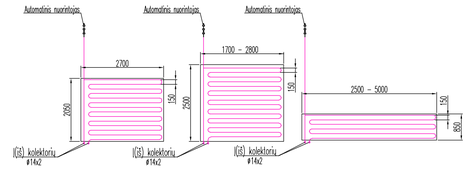


0	2021	Statybos leidimui gauti	
LAIDA	IŠLEIDIMO DATA	LAIDOS STATUSAS, KEITIMO PRIEŽASTIS (JEI TAIKOMA)	
KVAL. PATV. DOK. NR.	PRC PROJEKTŲ VYKDYMO CENTRAS	UAB "Projektų rengimo centras", Žemaitės g. 21, Vilnius, LT-03118 Tel./Fax.: 85 276 0037	STATINIO PROJEKTO PAVADINIMAS: Gydymo paskirties pastato (unik.nr. 1099-7003-9022) Šiltnamių g. 29, Vilniuje rekonstravimo projektas
A1361	PV,PDV	L. Šantaraitė	STATINIO PAVADINIMAS: Ligoninė (7.12)
27549	PDV	A. Bliujus	DOKUMENTO PAVADINIMAS: Šildymo sistemos schema — Laida: 0
Kalba	STATYTOJAS (UŽSAKOVAS)		DOKUMENTO ŽYMUO: 2114-TP-ŠVOK-10 — Lapas: 1 — Lapų: 1
LT	Všį Respublikinė Vilniaus universitetinė ligoninė, Šiltnamių g. 29, Vilnius		

Vėdinimo sistemų R-5; R-15; R-16
Principinė atskirų srautų šilumokaičio pajungimo schema (tiekiama vėd. įrangos gamintojo)

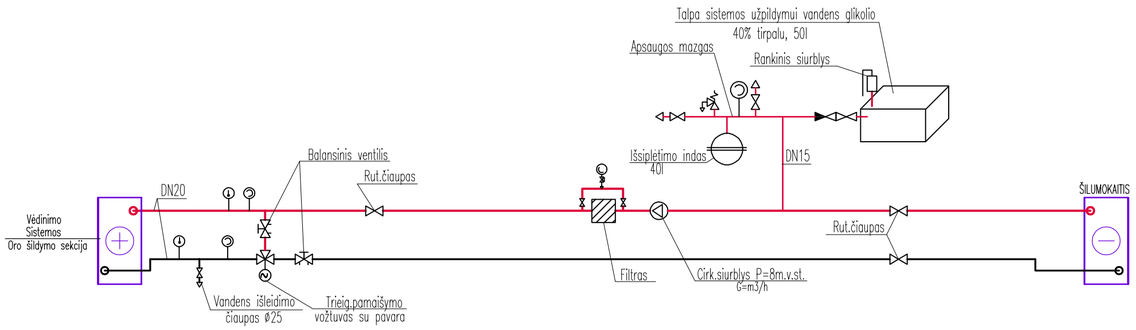


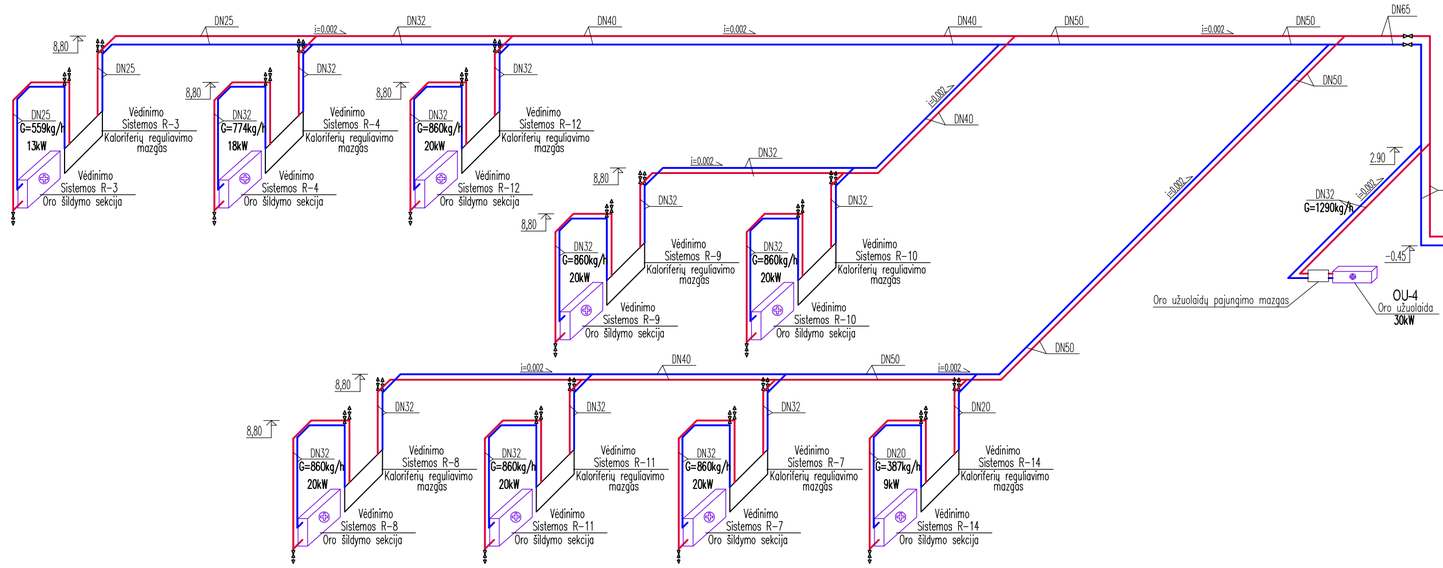

Vėdinimo sistemų kalorifierių pajungimo schema

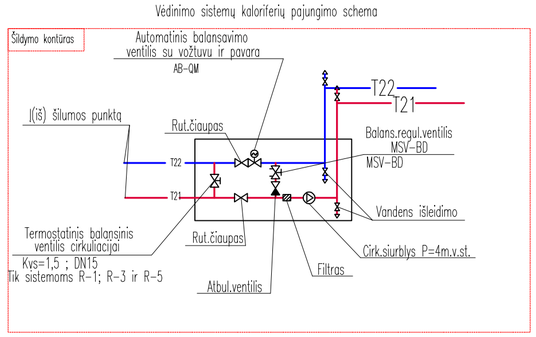

Oro užuolaidų pajungimo mazgas

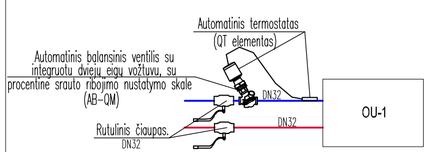


ŽYMĖJIMAS


- Grįžtamas šildymo sistemos plien. vamzdis T22=40C
- Paduodamas šildymo sistemos plien. vamzdis T21=60C
- i=0.002 — Nuolydžio kryptis
- NA1 — Nejudama atrama
- K-2 — Silfoninis kompensatorius

PASTABOS


1. Sistemos šilumos nešėjo parametrai – 60C–40C.
2. Šildymo sistemos stovai ir magistralinia vamzdynai numatyti iš plieninių vamzdžių, izoliuotų šilumine izoliacija.
3. Sumontavus šildymo sistemas, turi buti atliktas sistemų praplovimas, išbandymas bei balansavimas.
4. Demontavus esamus stovus ir magistralinius vamzdynus ar jų dalis paliktas angas užkalinti.
5. Šildymo sistemos turi buti montuojamos pagal darbo projektą.


0	2021	Statybos leidimui gauti		
LAIDA	IŠLEIDIMO DATA	LAIDOS STATUSAS, KEITIMO PRIEŽASTIS (JEI TAIKOMA)		
KVAL. PATV. DOK. NR.	PRC PROJEKTŲ RENGIMO CENTRAS — UAB "Projektų rengimo centras", Žemaitės g. 21, Vilnius, LT-03118 Tel./Fax.: 85 276 0037			STATINIO PROJEKTO PAVADINIMAS: Gydymo paskirties pastato (unik.nr. 1099-7003-9022) Šiltnamių g. 29, Vilniuje rekonstravimo projektas
A1361	PV,PDV	L. Šantaraitė		STATINIO PAVADINIMAS: Ligoninė (7.12)
27549	PDV	A. Bliujus		DOKUMENTO PAVADINIMAS: Vėdinimo sistemų vandens kalorifierių ir oro užuolaidų pajungimo schema — Laida: 0
Kalba: LT	STATYTOJAS (UŽSAKOVAS): Všį Respublikinė Vilniaus universitetinė ligoninė, Šiltnamių g. 29, Vilnius		DOKUMENTO ŽYMUO: 2114-TP-ŠVOK-11	Lapas: 1 — Lapų: 1

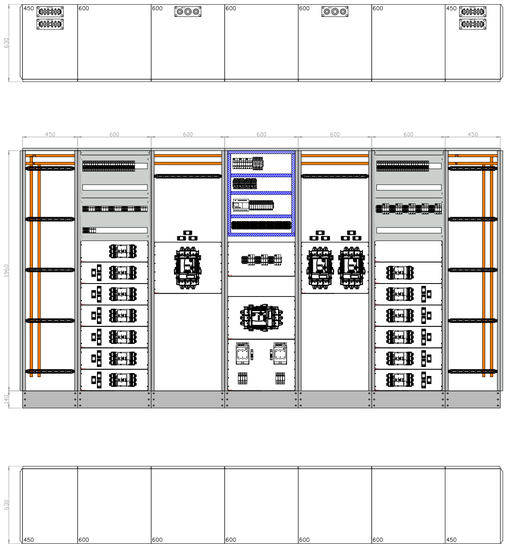


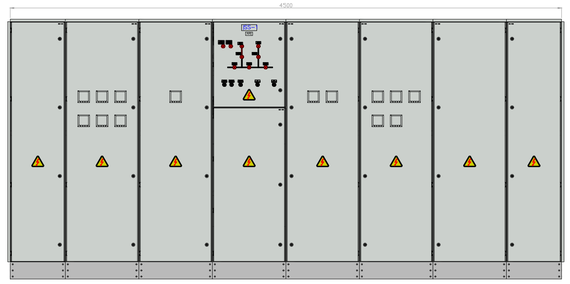


Modulinio decentralizuoto UPS principinė pajungimo schema 2x20+20 kW

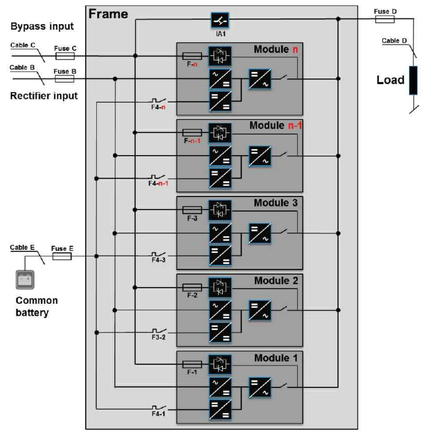


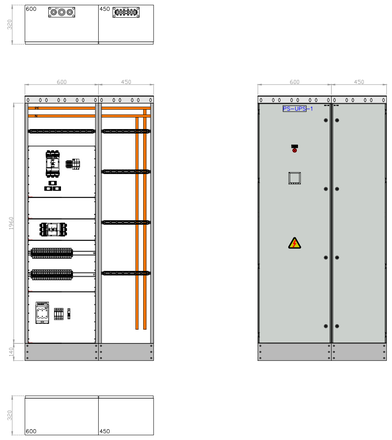

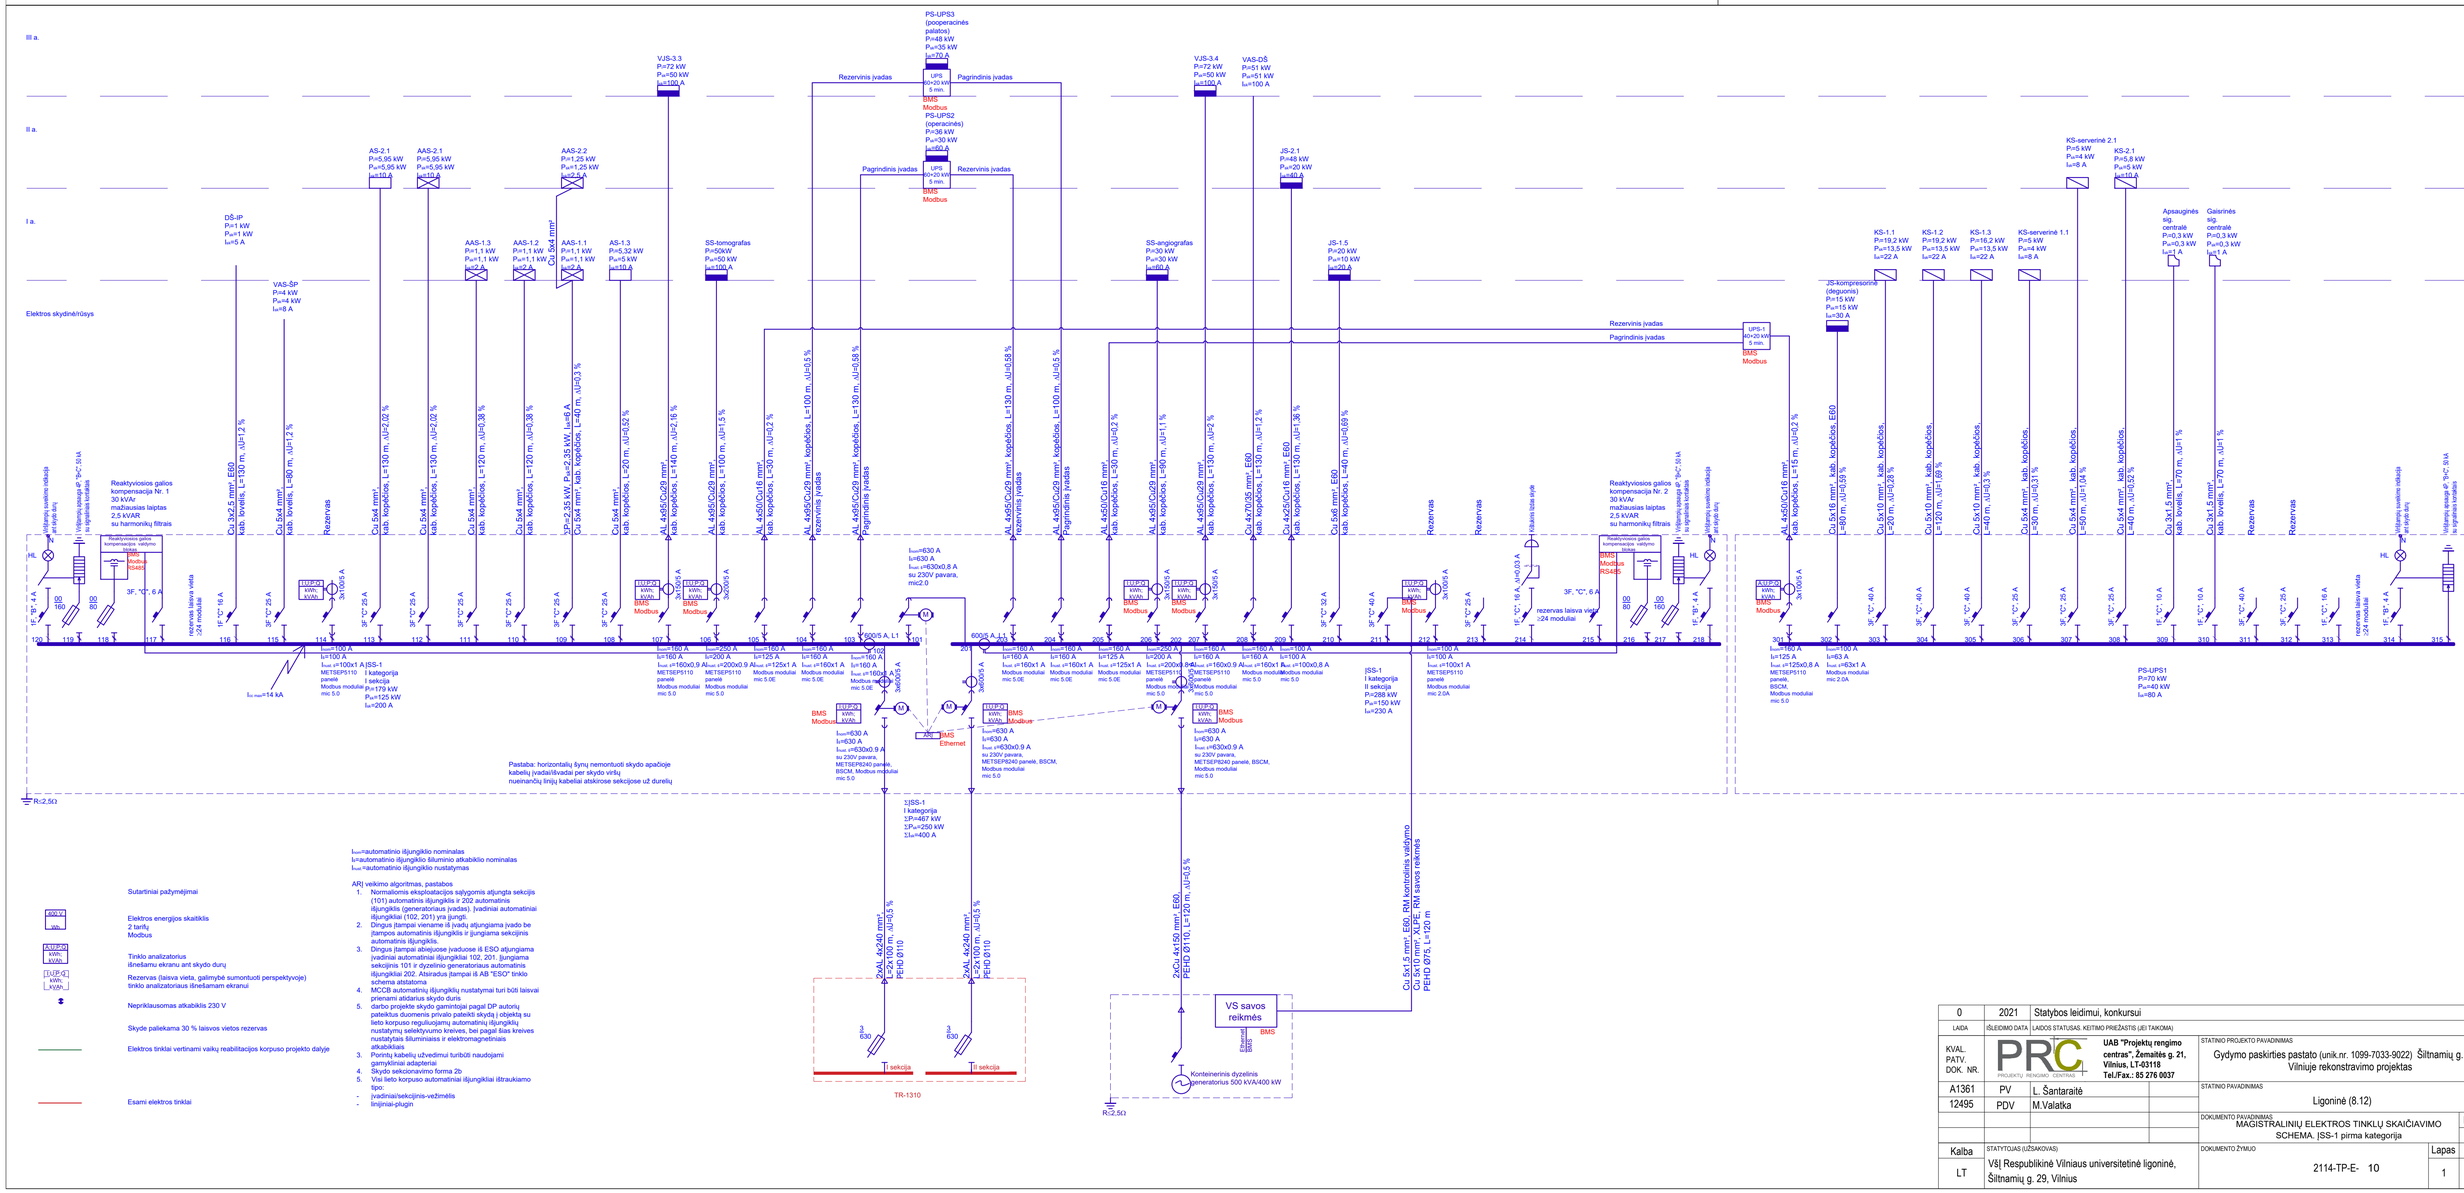

0	2021	Statybos leidimui, konkursui	
LAIDA	IŠLEIDIMO DATA	LAIDOS STATUSAS. KEITIMO PRIEŽASTIS (JEI TAIKOMA)	
KVAL. PATV. DOK. NR.		UAB "Projektų rengimo centras", Žemaitės g. 21, Vilnius, LT-03118 Tel./Fax.: 85 276 0037	STATINIO PROJEKTO PAVADINIMAS: Gydymo paskirties pastato (unik.nr. 1099-7033-9022) Šiltnamių g. 29, Vilniuje rekonstravimo projektas
A1361	PV	L. Šantaraitė	STATINIO PAVADINIMAS: Ligoninė (8.12)
12495	PDV	M.Valatka	DOKUMENTO PAVADINIMAS: MAGISTRALINIŲ ELEKTROS TINKLŲ SKAIČIAVIMO SCHEMA. ĮSS-1 pirma kategorija — Laida: 0
Kalba	STATYTOJAS (UŽSAKOVAS)		DOKUMENTO ŽYMUO: 2114-TP-E- 10 — Lapas: 1 — Lapų: 3
LT	VšĮ Respublikinė Vilniaus universitetinė ligoninė, Šiltnamių g. 29, Vilnius		

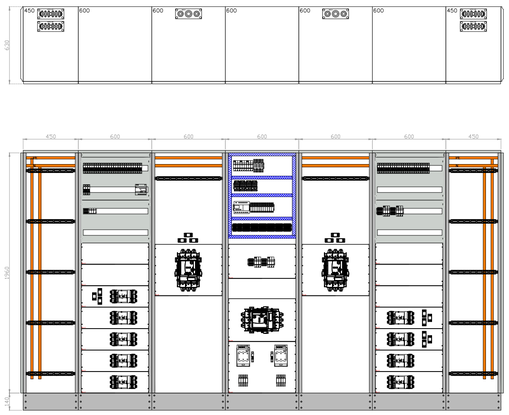

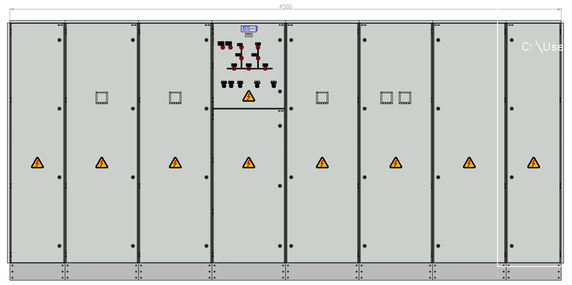

III a.

II a.

I a.

Elektros skydinė/rūsys

VJS-3.2
P=115 kW
Pvir=70 kW
Iav=140 A

VJS-3.1
P=214 kW
Pvir=140 kW
Iav=280 A

JS-2.3
P=34,2 kW
Pvir=15 kW
Iav=30 A

JS-2.2
P=34,2 kW
Pvir=15 kW
Iav=30 A

Liftas 3
P=12 kW
Pvir=12 kW
Iav=25 A

Liftas 1
P=12 kW
Pvir=12 kW
Iav=25 A

Liftas 2
P=12 kW
Pvir=12 kW
Iav=25 A

AS-2.3
P=3,95 kW
Pvir=3,5 kW
Iav=7 A

AS-2.2
P=3,25 kW
Pvir=3 kW
Iav=6 A

JS-1.3
P=15 kW
Pvir=10 kW
Iav=20 A

JS-1.4
P=15 kW
Pvir=10 kW
Iav=20 A

SS-kavinė
P=15,5 kW
Pvir=10 kW
Iav=17 A

JS-1.2
P=40 kW
Pvir=20 kW
Iav=40 A

JS-1.1
P=37,5 kW
Pvir=20 kW
Iav=40 A

AS-1.4
P=4,05 kW
Pvir=4 kW
Iav=6 A

AS-0.1
P=1,56 kW
Pvir=1 kW
Iav=3 A

AS-1.2
P=7,22 kW
Pvir=7 kW
Iav=14 A

AS-1.1
P=6,82 kW
Pvir=6 kW
Iav=12 A

Reaktyviosios galios kompensacija Nr. 1
15 kVAr
mažiausias laiptas 2,5 kVAR
su harmonikų filtrais

Reaktyviosios galios kompensacija Nr. 2
15 kVAr
mažiausias laiptas 2,5 kVAR
su harmonikų filtrais

Virštampų sporulinio voltažo art skydo durų

Virštampų apsauga AF-3xC; 36 kA su signalinias kontaktas

HL

1F, "B", 4 A

3F, "C", 6 A

00 160

Rezervas

Cu 5x6 mm², kabl. kopečiuos, L=20 m, ΔU=0,69 %

Cu 5x6 mm², kabl. kopečiuos, L=60 m, ΔU=1,04 %

Cu 5x10 mm², kabl. kopečiuos, L=70 m, ΔU=0,73 %

AL 4x25/Cu16 mm², kabl. kopečiuos, L=40 m, ΔU=0,42 %

AL 4x25/Cu16 mm², kabl. kopečiuos, L=130 m, ΔU=1,36 %

AL 4x25/Cu16 mm², kabl. kopečiuos, L=120 m, ΔU=1,68 %

AL 4x25/Cu16 mm², kabl. kopečiuos, L=20 m, ΔU=0,28 %

AL 4x25/Cu16 mm², kabl. kopečiuos, L=80 m, ΔU=1 %

AL 4x25/Cu16 mm², kabl. kopečiuos, L=30 m, ΔU=0,77 %

AL 4x95/Cu29 mm², kabl. kopečiuos, L=180 m, ΔU=2 %

AL 4x240/Cu72 mm², kabl. kopečiuos, L=100 m, ΔU=1,5 %

AL 4x25/Cu16 mm², kabl. kopečiuos, L=50 m, ΔU=0,77 %

Cu 5x4 mm², kabl. kopečiuos, L=40 m, ΔU=0,38 %

Cu 5x4 mm², kabl. kopečiuos, L=130 m, ΔU=1,02 %

Cu 5x4 mm², kabl. kopečiuos, L=40 m, ΔU=0,63 %

Cu 5x4 mm², kabl. kopečiuos, L=10 m, ΔU=0,1 %

Cu 5x4 mm², kabl. kopečiuos, L=120 m, ΔU=2,19 %

Cu 5x4 mm², kabl. kopečiuos, L=20 m, ΔU=0,31 %

400 V Wh

BMS Modbus RS485

U,I,P,Q kWh; kVAh

rezervas laisva vieta ≥24 moduliai

rezervas laisva vieta ≥24 moduliai

Ikz max=14 kA

ĮSS-2
I sekcija
P=305 kW
Pvir=150 kW
Iav=230 A

ĮSS-2
II sekcija
P=240 kW
Pvir=150 kW
Iav=230 A

Pastaba: horizontalių šynų nemontuoti skydo apačioje kabelių įvadai/išvadai per skydo viršų nueinančių linijų kabeliai atskirose sekcijose už durelių

R<2,5Ω

Inom=630 A
Ir=630 A
Irset =630x0,7 A su 230V pavara, mic2.0

Inom=250 A
Ir=250 A
Irset =250x0,7 METSEP51 panelė Modbus modulis MP 2.0

Inom=630 A
Ir=630 A
Irset =630x0.85 A su 230V pavara, METSEP8240 panelė, BSCM, Modbus moduliai mic 5.0

Inom=400 A
Ir=400 A
Irset =400x0.8 METSEP5110 panelė Modbus moduliai mic 2.0

Inom=160 A
Ir=160 A
Irset =160x1 A Modbus moduliai mic 2.0A

Inom=100 A
Ir=100 A
Irset =100x1 A Modbus moduliai mic 2.0A

ĮSS-2
ΣP=540 kW
ΣPvir=260 kW
Σav=410 A

2xAL 4x240 mm² L=2x 100 m, ΔU=0,1 % PEHD Ø110

3 Ø30

I sekcija

II sekcija

TR-1310

ARĮ

BMS Ethernet

Inom=automatinio išjungiklio nominalas
Ir=automatinio išjungiklio šiluminio atkabiklio nominalas
Irset =automatinio išjungiklio nustatymas

ARĮ veikimo algoritmas, pastabos

1. Normaliomis eksploatacijos sąlygomis atjungta sekcijis (101) automatinis išjungiklis. Įvadiniai automatiniai išjungikliai (102, 201) yra įjungti.
2. Dingus įtampai viename iš įvadų atjungiama įvado be įtampos automatinis išjungiklis ir įjungiama sekcijinis automatinis išjungiklis.
3. Atsiradus įtampai iš AB "ESO" tinklo schema atstatoma
4. MCCB automatinių išjungiklių nustatymai turi būti laisvai prienami atidarius skydo duris
5. darbo projekte skydo gamintojai pagal DP autorių pateiktus duomenis privalo pateikti skydą į objektą su lieto korpuso reguliuojamų automatinių išjungiklių nustatymų selektyvumo kreives, bei pagal šias kreives nustatytais šiluminiais ir elektromagnetiniais atkabikliais
3. Porinių kabelių uždėmui turibūti naudojami gamykliniai adapteriai
4. Skydo sekcionavimo forma 2b
5. Visi lieto korpuso automatiniai išjungikliai ištraukiamo tipo;
- įvadiniai/sekcijinis-vežimėlis
- linijiniai-plugin

Sutartiniai pažymėjimai

400 V Wh — Elektros energijos skaitiklis 2 tarifų Modbus

U,I,P,Q kWh; kVAh — Tinklo analizatorius išnešamu ekranu ant skydo durų

U,I,P,Q kWh; kVAh — Rezervas (laisva vieta, galimybė sumontuoti perspektyvoje) tinklo analizatoriaus išnešamam ekranui

Nepriklausomas atkabiklis 230 V


Skyde paliekama 30 % laisvos vietos rezervas


Elektros tinklai vertinami vaikų reabilitacijos korpuso projekto dalyje

Elektros tinklai vertinami reanimacijos projekto dalyje


Esami elektros tinklai


0	2021	Statybos leidimui, konkursui	
LAIDA	IŠLEIDIMO DATA	LAIDOS STATUSAS. KEITIMO PRIEŽASTIS (JEI TAIKOMA)	
KVAL. PATV. DOK. NR.	PROJEKTŲ RENGIMO CENTRAS	UAB "Projektų rengimo centras", Žemaitės g. 21, Vilnius, LT-03118 Tel./Fax.: 85 276 0037	STATINIO PROJEKTO PAVADINIMAS: Gydymo paskirties pastato (unik.nr. 1099-7033-9022) Šiltnamių g. 29, Vilniuje rekonstravimo projektas
A1361	PV	L. Šantaraitė	STATINIO PAVADINIMAS: Ligoninė (8.12)
12495	PDV	M.Valatka	DOKUMENTO PAVADINIMAS: MAGISTRALINIŲ ELEKTROS TINKLŲ SKAIČIAVIMO SCHEMA. ĮSS-2 — Laida 0
Kalba	STATYTOJAS (UŽSAKOVAS)		DOKUMENTO ŽYMUO: 2114-TP-E- 10 — Lapas 2 — Lapų 3
LT	Všį Respublikinė Vilniaus universitetinė ligoninė, Šiltnamių g. 29, Vilnius		

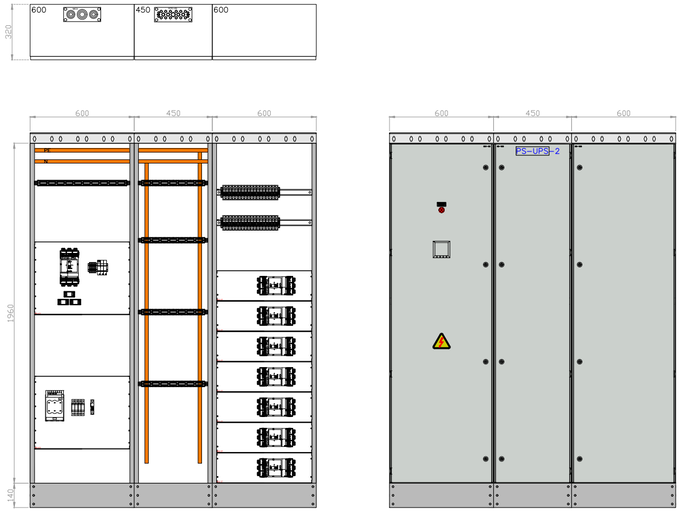


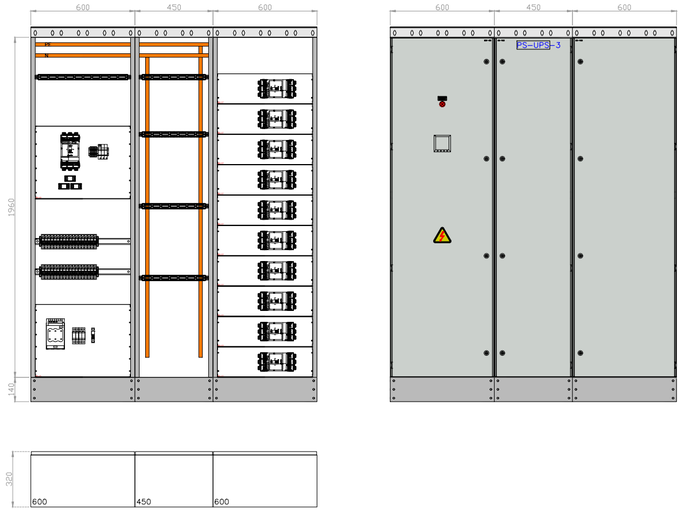

Modulinio decantralizuoto UPS principinė pajungimo schema 3x20+20 kW

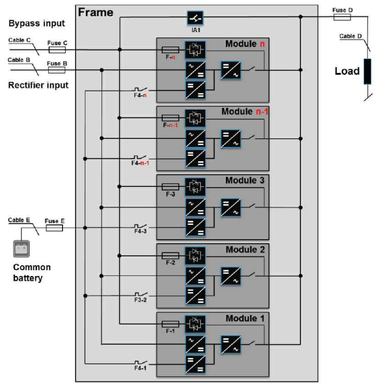

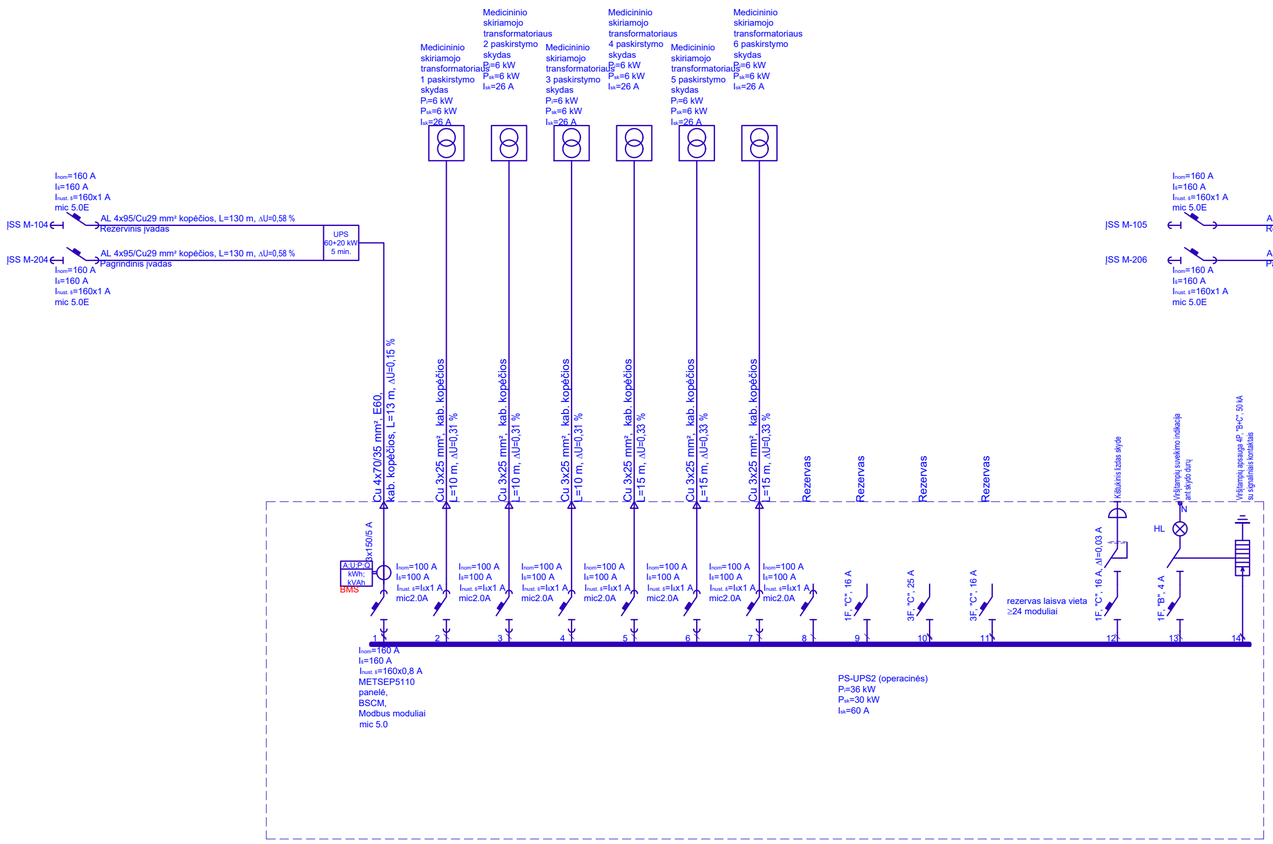

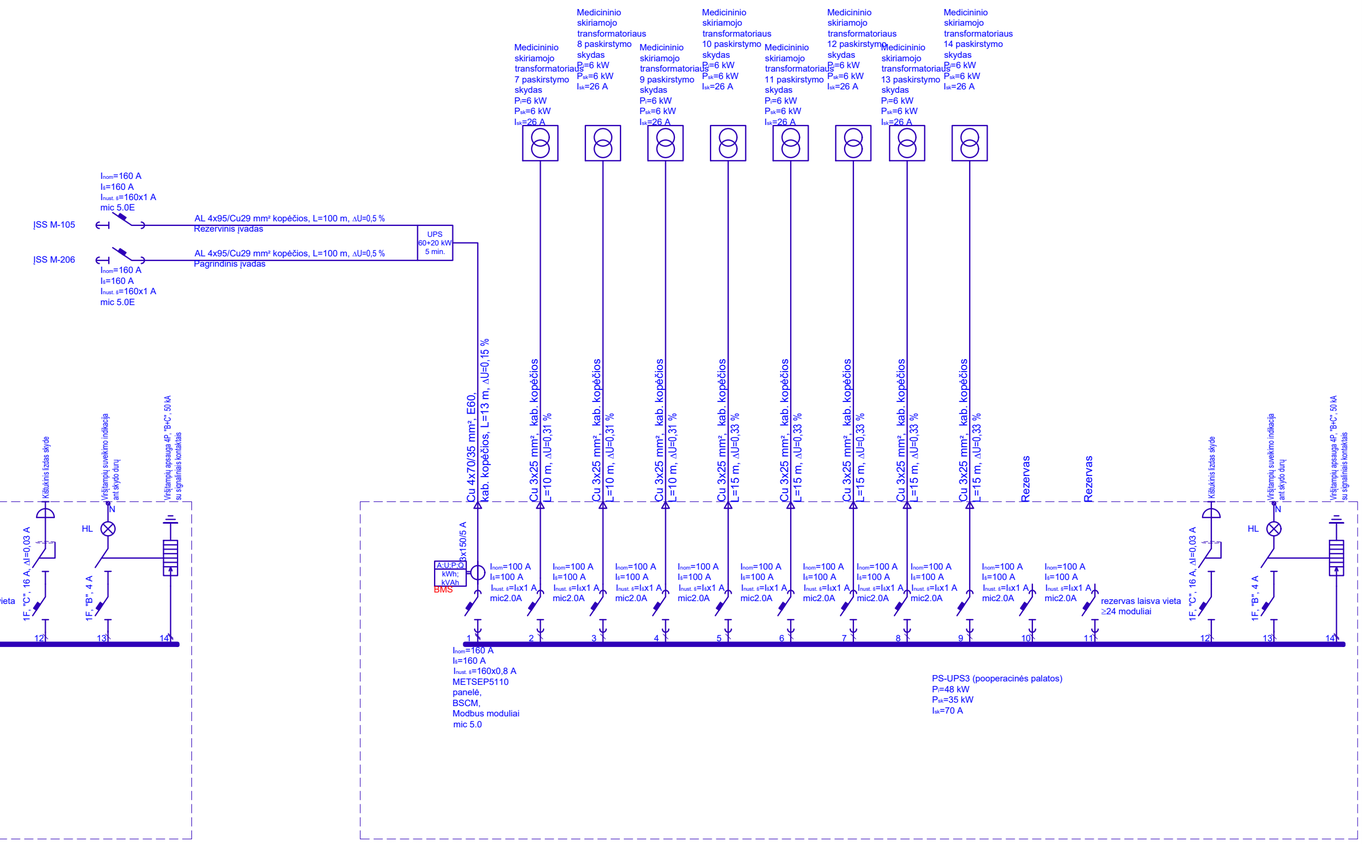


Inom=automatinio išjungiklio nominalas
Iš=automatinio išjungiklio šiluminio atkabiklio nominalas
Inust.=automatinio išjungiklio nustatymas

1. horizontalių šynų nemontuoti skydo apačioje.
2. kabelių įvadai/išvadai per skydo viršų
3. darbo projekte skydo gamintojai pagal DP autorių pateiktus duomenis privalo pateikti skydą į objektą su lieto korpuso reguliuojamų automatinių išjungiklių nustatymų selektyvumo kreives, bei pagal šias kreives nustatytais šiluminiaiss ir elektromagnetiniais atkabikliais
4. MCCB automatinių išjungiklių nustatymai turi būti laisvai prienami atidarius skydo duris
5. viršįtampių ribotuvai montuojami atkiroje eilėje ant DIN bėgelio
6. laisvos vietos rezervas ≥30 %
7. skydas metaliniu korpusu
8. skydo sekcionavimo forma 2b
9. visi lieto korpuso automatiniai išjungikliai ištraukiamo tipo-plugin

0	2021	Statybos leidimui, konkursui	
LAIDA	IŠLEIDIMO DATA	LAIDOS STATUSAS. KEITIMO PRIEŽASTIS (JEI TAIKOMA)	
KVAL. PATV. DOK. NR.	PRC PROJEKTŲ RENGIMO CENTRAS	**UAB "Projektų rengimo centras", Žemaitės g. 21, Vilnius, LT-03118 Tel./Fax.: 85 276 0037**	STATINIO PROJEKTO PAVADINIMAS: Gydymo paskirties pastato (unik.nr. 1099-7033-9022) Šiltnamių g. 29, Vilniuje rekonstravimo projektas
A1361	PV	L. Šantaraitė	STATINIO PAVADINIMAS: Ligoninė (8.12)
12495	PDV	M.Valatka	DOKUMENTO PAVADINIMAS: MAGISTRALINIŲ ELEKTROS TINKLŲ SKAIČIAVIMO SCHEMA, UPS-2 PS IR UPS-3 PS skydų schemos — Laida: 0
Kalba: LT	STATYTOJAS (UŽSAKOVAS): VšĮ Respublikinė Vilniaus universitetinė ligoninė, Šiltnamių g. 29, Vilnius	DOKUMENTO ŽYMUO: 2114-TP-E- 10	Lapas: 3 — Lapų: 3

CENTRINIAI ĮRENGINIAI	KOMPIUTERINIS TINKLAS	PATALPA/AUKŠTAS	KOMPIUTERINIS TINKLAS	PATALPA/AUKŠTAS	KOMPIUTERINIS TINKLAS	PATALPA/AUKŠTAS

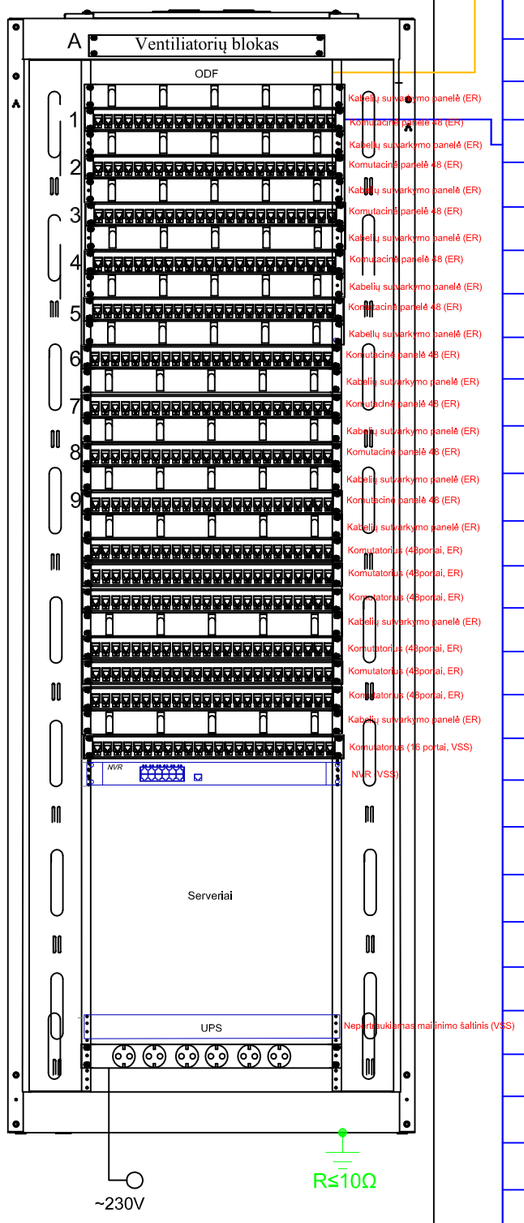

Optinis kabelis

esamas telefoninio ryšio įvadas

esamas kompiuterinio ryšio įvadas

KOMPIUTERINIS TINKLAS	PATALPA/AUKŠTAS
UTP 6e kat. 2vnt. L=55 m A-1-01,02	1-59 pat., Ia.
UTP 6e kat. 1vnt. L=55 m A-1-03	1-59 pat., Ia.
UTP 6e kat. 1vnt. L=55 m A-1-04	1-59 pat., Ia.
UTP 6e kat. 2vnt. L=55 m A-1-05,06	1-59 pat., Ia.
UTP 6e kat. 1vnt. L=50 m A-1-07	1-59 pat., Ia.
UTP 6e kat. 2vnt. L=50m A-1-08,09	1-59 pat., Ia.
UTP 6e kat. 2vnt. L=47m A-1-10,11	1-60 pat., Ia.
UTP 6e kat. 1vnt. L=47 m A-1-12	1-60 pat., Ia.
UTP 6e kat. 1vnt. L=47 m A-1-13	1-60 pat., Ia.
UTP 6e kat. 2vnt. L=47 m A-1-14,15	1-60 pat., Ia.
UTP 6e kat. 1vnt. L=44 m A-1-16	1-60 pat., Ia.
UTP 6e kat. 2vnt. L=44 m A-1-17,18	1-61 pat., Ia.
UTP 6e kat. 2vnt. L=45 m A-1-19,20	1-61 pat., Ia.
UTP 6e kat. 1vnt. L=45 m A-1-21	1-61 pat., Ia.
UTP 6e kat. 1vnt. L=45m A-1-22	1-61 pat., Ia.
UTP 6e kat. 2vnt. L=45 m A-1-23,24	1-61 pat., Ia.
UTP 6e kat. 1vnt. L=42 m A-1-25	1-61 pat., Ia.
UTP 6e kat. 2vnt. L=42 m A-1-26,27	1-62 pat., Ia.
UTP 6e kat. 2vnt. L=42 m A-1-28,29	1-62 pat., Ia.
UTP 6e kat. 1vnt. L=42 m A-1-30	1-62 pat., Ia.
UTP 6e kat. 1vnt. L=42 m A-1-31	1-62 pat., Ia.
UTP 6e kat. 2vnt. L=42 m A-1-32,33	1-62 pat., Ia.
UTP 6e kat. 1vnt. L=40 m A-1-34	1-62 pat., Ia.
UTP 6e kat. 2vnt. L=40 m A-1-35,36	1-62 pat., Ia.
UTP 6e kat. 2vnt. L=30 m A-1-37,38	1-66 pat., Ia.
UTP 6e kat. 1vnt. L=30 m A-1-39	1-66 pat., Ia.
UTP 6e kat. 2vnt. L=28 m A-1-40,41	1-67 pat., Ia.
UTP 6e kat. 1vnt. L=28 m A-1-42	1-67 pat., Ia.
UTP 6e kat. 1vnt. L=28 m A-1-43	1-67 pat., Ia.
UTP 6e kat. 2vnt. L=28 m A-1-44,45	1-67 pat., Ia.
UTP 6e kat. 1vnt. L=25 m A-1-46	1-67 pat., Ia.
UTP 6e kat. 2vnt. L=25 m A-1-47,48	1-67 pat., Ia.
UTP 6e kat. 2vnt. L=26 m A-2-01,02	1-68 pat., Ia.
UTP 6e kat. 1vnt. L=26 m A-2-03	1-68 pat., Ia.
UTP 6e kat. 1vnt. L=26 m A-2-04	1-68 pat., Ia.

PIRMAS AUKŠTAS

KOMPIUTERINIS TINKLAS	PATALPA/AUKŠTAS
UTP 6e kat. 2vnt. L=26 m A-2-05,06	1-68 pat., Ia.
UTP 6e kat. 1vnt. L=21m A-2-07	1-68 pat., Ia.
UTP 6e kat. 2vnt. L=21 m A-2-08,09	1-68 pat., Ia.
UTP 6e kat. 2vnt. L=22 m A-2-10	1-69 pat., Ia.
UTP 6e kat. 1vnt. L=22 m A-2-11	1-69 pat., Ia.
UTP 6e kat. 2vnt. L=22 m A-2-12	1-69 pat., Ia.
UTP 6e kat. 2vnt. L=22 m A-2-13,14	1-69 pat., Ia.
UTP 6e kat. 1vnt. L=19 m A-2-15	1-69 pat., Ia.
UTP 6e kat. 2vnt. L=19 m A-2-16,17	1-69 pat., Ia.
UTP 6e kat. 2vnt. L=33 m A-2-18,19	1-76 pat., Ia.
UTP 6e kat. 1vnt. L=33 m A-2-20	1-76 pat., Ia.
UTP 6e kat. 2vnt. L=34 m A-2-21,22	1-76 pat., Ia.
UTP 6e kat. 1vnt. L=34 m A-2-23	1-76 pat., Ia.
UTP 6e kat. 2vnt. L=40 m A-2-24,25	1-77pat., Ia.
UTP 6e kat. 1vnt. L=40 m A-2-26	1-77pat., Ia.
UTP 6e kat. 2vnt. L=44 m A-2-27,28	1-79pat., Ia.
UTP 6e kat. 1vnt. L=44 m A-2-29	1-79pat., Ia.
UTP 6e kat. 1vnt. L=43m A-2-30	1-80pat., Ia.
UTP 6e kat. 2vnt. L=43 m A-2-31,32	1-80 pat., Ia.
UTP 6e kat. 2vnt. L=45 m A-2-33,34	1-80pat., Ia.
UTP 6e kat. 1vnt. L=45 m A-2-35	1-80pat., Ia.
UTP 6e kat. 1vnt. L=435m A-2-36	1-80pat., Ia.
UTP 6e kat. 2vnt. L=45 m A-2-37,38	1-80 pat., Ia.
UTP 6e kat. 1vnt. L=50 m A-2-39	1-83 pat., Ia.
UTP 6e kat. 2vnt. L=50 m A-2-40,41	1-83 pat., Ia.
UTP 6e kat. 1vnt. L=50 m A-2-42	1-83 pat., Ia.
UTP 6e kat. 2vnt. L=50 m A-2-43,44	1-83 pat., Ia.
UTP 6e kat. 1vnt. L=50 m A-2-45	1-83 pat., Ia.
UTP 6e kat. 2vnt. L=50 m A-2-46,47	1-83 pat., Ia.

PIRMAS AUKŠTAS

KOMPIUTERINIS TINKLAS	PATALPA/AUKŠTAS
UTP 6e kat. 1vnt. L=33m A-2-48	1-90 pat., Ia.
UTP 6e kat. 2vnt. L=33 m A-3-01,02	1-90 pat., Ia.
UTP 6e kat. 1vnt. L=33 m A-3-03	1-90 pat., Ia.
UTP 6e kat. 2vnt. L=33 m A-3-04,05	1-90 pat., Ia.
UTP 6e kat. 1vnt. L=28 m A-3-06	1-90 pat., Ia.
UTP 6e kat. 2vnt. L=28 m A-3-07,08	1-90 pat., Ia.
UTP 6e kat. 1vnt. L=28 m A-3-09	1-90 pat., Ia.
UTP 6e kat. 2vnt. L=28 m A-3-10,11	1-90 pat., Ia.
UTP 6e kat. 1vnt. L=30 m A-3-12	1-38 pat., Ia.
UTP 6e kat. 2vnt. L=30 m A-3-13,14	1-38 pat., Ia.
UTP 6e kat. 1vnt. L=33 m A-3-15	1-37 pat., Ia.
UTP 6e kat. 2vnt. L=33 m A-3-16,17	1-37 pat., Ia.
UTP 6e kat. 1vnt. L=33 m A-3-18	1-37 pat., Ia.
UTP 6e kat. 2vnt. L=33 m A-3-19,20	1-37 pat., Ia.
UTP 6e kat. 2vnt. L=30 m A-3-21,22	1-37pat., Ia.
UTP 6e kat. 1vnt. L=30 m A-3-23	1-37 pat., Ia.
UTP 6e kat. 1vnt. L=38 m A-3-24	1-36pat., Ia.
UTP 6e kat. 2vnt. L=38 m A-3-25,26	1-36 pat., Ia.
UTP 6e kat. 1vnt. L=38 m A-3-27	1-36 pat., Ia.
UTP 6e kat. 2vnt. L=38 m A-3-28,29	1-36 pat., Ia.
UTP 6e kat. 2vnt. L=35 m A-3-30,31	1-36 pat., Ia.
UTP 6e kat. 1vnt. L=35m A-3-32	1-36 pat., Ia.
UTP 6e kat. 1vnt. L=60 m A-3-33	1-03 pat., Ia.
UTP 6e kat. 2vnt. L=60 m A-3-34,35	1-03 pat., Ia.
UTP 6e kat. 2vnt. L=60m A-3-36,37	1-03 pat., Ia.
UTP 6e kat. 1vnt. L=60 m A-3-38	1-03 pat., Ia.
UTP 6e kat. 1vnt. L=66 m A-3-39	1-04 pat., Ia.
UTP 6e kat. 2vnt. L=66 m A-3-40,41	1-04 pat., Ia.
UTP 6e kat. 2vnt. L=69m A-3-42,43	1-06 pat., Ia.
UTP 6e kat. 1vnt. L=69 m A-3-44	1-06 pat., Ia.

PIRMAS AUKŠTAS

LAIDA	IŠLEIDIMO DATA	LAIDOS STATUSAS. KEITIMO PRIEŽASTIS (JEI TAIKOMA)
0	2021	Statybos leidimui gauti

KVAL. PATV. DOK. NR.	PRC PROJEKTŲ RENGIMO CENTRAS	UAB "Projektų rengimo centras", Žemaitės g. 21, Vilnius, LT-03118 Tel./Fax.: 85 276 0037	STATINIO PROJEKTO PAVADINIMAS: Gydymo paskirties pastato (unik.nr. 1099-7003-9022) Šiltnamių g. 29, Vilniuje rekonstravimo projektas
A1361	PV,PDV	L.Šantaraitė	STATINIO PAVADINIMAS: Ligoninė (7.12)
26442	PDV	T. Martinaitis	DOKUMENTO PAVADINIMAS: Vidaus elektroniniai ryšių dalis Principinė schema — Laida: 0
Kalba: LT	STATYTOJAS (UŽSAKOVAS): Všį Respublikinė Vilniaus universitetinė ligoninė, Šiltnamių g. 29, Vilnius		DOKUMENTO ŽYMUO: 2114-TP-ER.B-03 — Lapas: 1 — Lapų: 3

A3


KOMPIUTERINIS TINKLAS	PATALPA/AUKŠTAS	KOMPIUTERINIS TINKLAS	PATALPA/AUKŠTAS		KOMPIUTERINIS TINKLAS	PATALPA/AUKŠTAS		KOMPIUTERINIS TINKLAS	PATALPA/AUKŠTAS	
UTP 6e kat. 1vnt. L=69 m — A-3-45	1-06 pat., la.	UTP 6e kat. 1vnt. L=65 m — A-5-03	1-19 pat., la.	PIRMAS AUKŠTAS	UTP 6e kat. 2vnt. L=25 m — A-6-15,16	1-41 pat., la.	PIRMAS AUKŠTAS	UTP 6e kat. 1vnt. L=40 m — A-7-42	1-52 pat., la.	PIRMAS AUKŠTAS
UTP 6e kat. 2vnt. L=69 m — A-3-46,47	1-06 pat., la.	UTP 6e kat. 2vnt. L=65 m — A-5-04,05	1-19 pat., la.		UTP 6e kat. 1vnt. L=25 m — A-6-17	1-41 pat., la.		UTP 6e kat. 2vnt. L=40 m — A-7-43,44	1-52 pat., la.	
UTP 6e kat. 1vnt. L=72 m — A-3-48	1-07 pat., la.	UTP 6e kat. 1vnt. L=65 m — A-5-06	1-19 pat., la.		UTP 6e kat. 2vnt. L=28 m — A-6-18,19	1-41 pat., la.		UTP 6e kat. 1vnt. L=40 m — A-7-45	1-52 pat., la.	
UTP 6e kat. 2vnt. L=72m — A-4-01,02	1-07 pat., la.	UTP 6e kat. 2vnt. L=65 m — A-5-07,08	1-19 pat., la.		UTP 6e kat. 1vnt. L=28 m — A-6-20	1-41 pat., la.		UTP 6e kat. 2vnt. L=40 m — A-7-46,47	1-52 pat., la.	
UTP 6e kat. 1vnt. L=72m — A-4-03	1-07 pat., la.	UTP 6e kat. 1vnt. L=63 m — A-5-09	1-20 pat., la.		UTP 6e kat. 2vnt. L=28 m — A-6-21,22	1-41 pat., la.		UTP 6e kat. 1vnt. L=40 m — A-7-48	1-53 pat., la.	
UTP 6e kat. 2vnt. L=72 m — A-4-04,05	1-07 pat., la.	UTP 6e kat. 2vnt. L=63 m — A-5-10,11	1-20 pat., la.		UTP 6e kat. 1vnt. L=28 m — A-6-23	1-41 pat., la.		UTP 6e kat. 2vnt. L=40 m — A-8-01,02	1-53 pat., la.	
UTP 6e kat. 2vnt. L=75 m — A-4-06,07	1-08 pat., la.	UTP 6e kat. 1vnt. L=63 m — A-5-12	1-20 pat., la.		UTP 6e kat. 2vnt. L=22 m — A-6-24,25	1-42 pat., la.		UTP 6e kat. 1vnt. L=40 m — A-8-03	1-53 pat., la.	
UTP 6e kat. 1vnt. L=75 m — A-4-08	1-08 pat., la.	UTP 6e kat. 2vnt. L=63 m — A-5-13,14	1-20 pat., la.		UTP 6e kat. 1vnt. L=22 m — A-6-26	1-42 pat., la.		UTP 6e kat. 2vnt. L=40 m — A-8-04,05	1-53 pat., la.	
UTP 6e kat. 1vnt. L=75 m — A-4-09	1-08 pat., la.	UTP 6e kat. 1vnt. L=60 m — A-5-15	1-21 pat., la.		UTP 6e kat. 2vnt. L=22 m — A-6-27,28	1-42 pat., la.		UTP 6e kat. 2vnt. L=48 m — A-8-06,07	1-53 pat., la.	
UTP 6e kat. 2vnt. L=78 m — A-4-10,11	1-08 pat., la.	UTP 6e kat. 2vnt. L=60 m — A-5-16,17	1-21 pat., la.		UTP 6e kat. 1vnt. L=22 m — A-6-29	1-42 pat., la.		UTP 6e kat. 1vnt. L=48 m — A-8-08	1-53 pat., la.	
UTP 6e kat. 2vnt. L=78 m — A-4-12,13	1-08 pat., la.	UTP 6e kat. 1vnt. L=60 m — A-5-18	1-21 pat., la.		UTP 6e kat. 2vnt. L=22 m — A-6-30,31	1-42 pat., la.		UTP 6e kat. 1vnt. L=45 m — A-8-09	1-54 pat., la.	
UTP 6e kat. 1vnt. L=78 m — A-4-14	1-08 pat., la.	UTP 6e kat. 2vnt. L=60 m — A-5-19,20	1-21 pat., la.		UTP 6e kat. 1vnt. L=22 m — A-6-32	1-42 pat., la.		UTP 6e kat. 1vnt. L=45 m — A-8-10	1-54 pat., la.	
UTP 6e kat. 1vnt. L=78 m — A-4-15	1-08 pat., la.	UTP 6e kat. 1vnt. L=57 m — A-5-21	1-22 pat., la.		UTP 6e kat. 2vnt. L=16 m — A-6-33,34	1-45 pat., la.		UTP 6e kat. 1vnt. L=45 m — A-8-11	1-54 pat., la.	
UTP 6e kat. 2vnt. L=78 m — A-4-16,17	1-08 pat., la.	UTP 6e kat. 2vnt. L=57 m — A-5-22,23	1-22 pat., la.		UTP 6e kat. 1vnt. L=16 m — A-6-35	1-45 pat., la.		UTP 6e kat. 2vnt. L=45 m — A-8-12,13	1-54 pat., la.	
UTP 6e kat. 1vnt. L=81 m — A-4-18	1-10 pat., la.	UTP 6e kat. 1vnt. L=57 m — A-5-24	1-22 pat., la.		UTP 6e kat. 1vnt. L=16 m — A-6-36	1-45 pat., la.		UTP 6e kat. 2vnt. L=53 m — A-8-14,15	1-54 pat., la.	
UTP 6e kat. 2vnt. L=81 m — A-4-19,20	1-10 pat., la.	UTP 6e kat. 2vnt. L=57 m — A-5-25,26	1-22 pat., la.		UTP 6e kat. 2vnt. L=16 m — A-6-37,38	1-45 pat., la.		UTP 6e kat. 1vnt. L=53 m — A-8-16	1-54 pat., la.	
UTP 6e kat. 2vnt. L=84 m — A-4-21,22	1-11 pat., la.	UTP 6e kat. 1vnt. L=54 m — A-5-27	1-23 pat., la.		UTP 6e kat. 2vnt. L=19 m — A-6-39,40	1-46 pat., la.		UTP 6e kat. 2vnt. L=50 m — A-8-17,18	1-55 pat., la.	
UTP 6e kat. 1vnt. L=84 m — A-4-23	1-11 pat., la.	UTP 6e kat. 2vnt. L=54 m — A-5-28,29	1-23 pat., la.		UTP 6e kat. 1vnt. L=19 m — A-6-41	1-46 pat., la.		UTP 6e kat. 1vnt. L=50 m — A-8-19	1-55 pat., la.	
UTP 6e kat. 1vnt. L=84 m — A-4-24	1-11 pat., la.	UTP 6e kat. 1vnt. L=54 m — A-5-30	1-23 pat., la.		UTP 6e kat. 1vnt. L=19 m — A-6-42	1-46 pat., la.		UTP 6e kat. 1vnt. L=50 m — A-8-20	1-55 pat., la.	
UTP 6e kat. 2vnt. L=84 m — A-4-25,26	1-11 pat., la.	UTP 6e kat. 2vnt. L=54 m — A-5-31,32	1-23 pat., la.		UTP 6e kat. 2vnt. L=19 m — A-6-43,44	1-46 pat., la.		UTP 6e kat. 2vnt. L=50 m — A-8-21,22	1-55 pat., la.	
UTP 6e kat. 2vnt. L=87 m — A-4-27,28	1-12 pat., la.	UTP 6e kat. 1vnt. L=51 m — A-5-33	1-24 pat., la.		UTP 6e kat. 2vnt. L=21 m — A-6-45,46	1-47 pat., la.		UTP 6e kat. 2vnt. L=50 m — A-8-23,24	1-56 pat., la.	
UTP 6e kat. 1vnt. L=87 m — A-4-29	1-12 pat., la.	UTP 6e kat. 2vnt. L=51 m — A-5-34,35	1-24 pat., la.		UTP 6e kat. 1vnt. L=21 m — A-6-47	1-47 pat., la.		UTP 6e kat. 1vnt. L=50 m — A-8-25	1-56 pat., la.	
UTP 6e kat. 1vnt. L=87 m — A-4-30	1-12 pat., la.	UTP 6e kat. 1vnt. L=51 m — A-5-36	1-24 pat., la.		UTP 6e kat. 1vnt. L=21 m — A-6-48	1-47 pat., la.		UTP 6e kat. 1vnt. L=50 m — A-8-26	1-56 pat., la.	
UTP 6e kat. 2vnt. L=87 m — A-4-31,32	1-12 pat., la.	UTP 6e kat. 2vnt. L=51 m — A-5-37,38	1-24 pat., la.		UTP 6e kat. 2vnt. L=21 m — A-7-01,02	1-47 pat., la.		UTP 6e kat. 2vnt. L=50 m — A-8-27,28	1-56 pat., la.	
UTP 6e kat. 2vnt. L=90 m — A-4-33,34	1-13 pat., la.	UTP 6e kat. 1vnt. L=48 m — A-5-39	1-25 pat., la.		UTP 6e kat. 2vnt. L=23 m — A-7-03,04	1-48 pat., la.		UTP 6e kat. 2vnt. L=50 m — A-8-29,30	1-57 pat., la.	
UTP 6e kat. 1vnt. L=90 m — A-4-35	1-13 pat., la.	UTP 6e kat. 2vnt. L=48 m — A-5-40,41	1-25 pat., la.		UTP 6e kat. 1vnt. L=23 m — A-7-05	1-48 pat., la.		UTP 6e kat. 1vnt. L=50 m — A-8-31	1-57 pat., la.	
UTP 6e kat. 2vnt. L=94 m — A-4-36,37	1-14 pat., la.	UTP 6e kat. 1vnt. L=48 m — A-5-42	1-25 pat., la.		UTP 6e kat. 1vnt. L=23 m — A-7-06	1-48 pat., la.		UTP 6e kat. 2vnt. L=47 m — A-8-32,33	1-57 pat., la.	
UTP 6e kat. 1vnt. L=94 m — A-4-38	1-14 pat., la.	UTP 6e kat. 2vnt. L=48 m — A-5-43,44	1-25 pat., la.		UTP 6e kat. 2vnt. L=23 m — A-7-07,08	1-48 pat., la.		UTP 6e kat. 1vnt. L=47 m — A-8-34	1-57 pat., la.	
UTP 6e kat. 2vnt. L=84 m — A-4-39,40	1-15 pat., la.	UTP 6e kat. 2vnt. L=30 m — A-5-45,46	1-39 pat., la.		UTP 6e kat. 1vnt. L=28 m — A-7-09	1-49 pat., la.		UTP 6e kat. 1vnt. L=47 m — A-8-35	1-57 pat., la.	
UTP 6e kat. 1vnt. L=84 m — A-4-41	1-15 pat., la.	UTP 6e kat. 1vnt. L=30 m — A-5-47	1-39 pat., la.		UTP 6e kat. 2vnt. L=28 m — A-7-10,11	1-49 pat., la.		UTP 6e kat. 2vnt. L=47 m — A-8-36,37	1-57 pat., la.	
UTP 6e kat. 1vnt. L=80 m — A-4-42	1-16 pat., la.	UTP 6e kat. 1vnt. L=33 m — A-5-48	1-39 pat., la.		UTP 6e kat. 2vnt. L=30 m — A-7-12,13	1-49 pat., la.		UTP 6e kat. 2vnt. L=50 m — A-8-38,39	1-57 pat., la.	
UTP 6e kat. 2vnt. L=80 m — A-4-43,44	1-16 pat., la.	UTP 6e kat. 2vnt. L=33 m — A-6-01,02	1-39 pat., la.		UTP 6e kat. 1vnt. L=30 m — A-7-14	1-50 pat., la.		UTP 6e kat. 1vnt. L=50 m — A-8-40	1-57 pat., la.	
UTP 6e kat. 1vnt. L=68 m — A-4-45	1-18 pat., la.	UTP 6e kat. 2vnt. L=33 m — A-6-03,04	1-39 pat., la.		UTP 6e kat. 1vnt. L=30 m — A-7-15	1-50 pat., la.		UTP 6e kat. 1vnt. L=33 m — A-8-41 (WIFI)	1-02 pat., la.	
UTP 6e kat. 2vnt. L=68 m — A-4-46,47	1-18 pat., la.	UTP 6e kat. 1vnt. L=33 m — A-6-05	1-39 pat., la.		UTP 6e kat. 2vnt. L=30 m — A-7-16,17	1-50 pat., la.		UTP 6e kat. 1vnt. L=20 m — A-8-42 (WIFI)	1-57 pat., la.	
UTP 6e kat. 1vnt. L=68 m — A-4-48	1-18 pat., la.	UTP 6e kat. 2vnt. L=28 m — A-6-06,07	1-40 pat., la.		UTP 6e kat. 2vnt. L=35 m — A-7-18,19	1-51 pat., la.		UTP 6e kat. 1vnt. L=40 m — A-8-43 (WIFI)	1-95 pat., la.	
UTP 6e kat. 2vnt. L=68 m — A-5-01,02	1-18 pat., la.	UTP 6e kat. 1vnt. L=28 m — A-6-08	1-40 pat., la.		UTP 6e kat. 1vnt. L=35 m — A-7-20	1-51 pat., la.		UTP 6e kat. 1vnt. L=70 m — A-8-44 (WIFI)	1-33 pat., la.	
		UTP 6e kat. 2vnt. L=30 m — A-6-09,10	1-40 pat., la.		UTP 6e kat. 1vnt. L=35 m — A-7-21	1-51 pat., la.		UTP 6e kat. 1vnt. L=58 m — A-8-45 (WIFI)	1-34 pat., la.	
		UTP 6e kat. 1vnt. L=30 m — A-6-11	1-40 pat., la.		UTP 6e kat. 2vnt. L=35 m — A-7-22,23	1-51 pat., la.		UTP 6e kat. 1vnt. L=80 m — A-8-46	1-12 pat., la.	
		UTP 6e kat. 2vnt. L=30 m — A-6-12,13	1-40 pat., la.							
		UTP 6e kat. 1vnt. L=30 m — A-6-14	1-40 pat., la.							

DOKUMENTO ŽYMUO	Lapas	Lapų
2114-TP-ER.B-03	2	3

A3

KOMPIUTERINIS TINKLAS	PATALPA/AUKŠTAS
A-8-47,48 — UTP 6e kat. 2vnt. L=80 m	1-12 pat., Ia.
A-9-01 — UTP 6e kat. 1vnt. L=77 m	1-11 pat., Ia.
A-9-02,03 — UTP 6e kat. 2vnt. L=77 m	1-11 pat., Ia.
A-9-04 — UTP 6e kat. 1vnt. L=74 m	1-09 pat., Ia.
A-9-05,06 — UTP 6e kat. 2vnt. L=74 m	1-09 pat., Ia.
A-9-07 — UTP 6e kat. 1vnt. L=71 m	1-08 pat., Ia.
A-9-08,09 — UTP 6e kat. 2vnt. L=71 m	1-08 pat., Ia.
A-9-10 — UTP 6e kat. 1vnt. L=68 m	1-07 pat., Ia.
A-9-11,12 — UTP 6e kat. 2vnt. L=68 m	1-07 pat., Ia.
A-9-13 — UTP 6e kat. 1vnt. L=65 m	1-06 pat., Ia.
A-9-14,15 — UTP 6e kat. 2vnt. L=65 m	1-06 pat., Ia.

KS -01 (B), 19", 42U (2-59 pat., II a.)

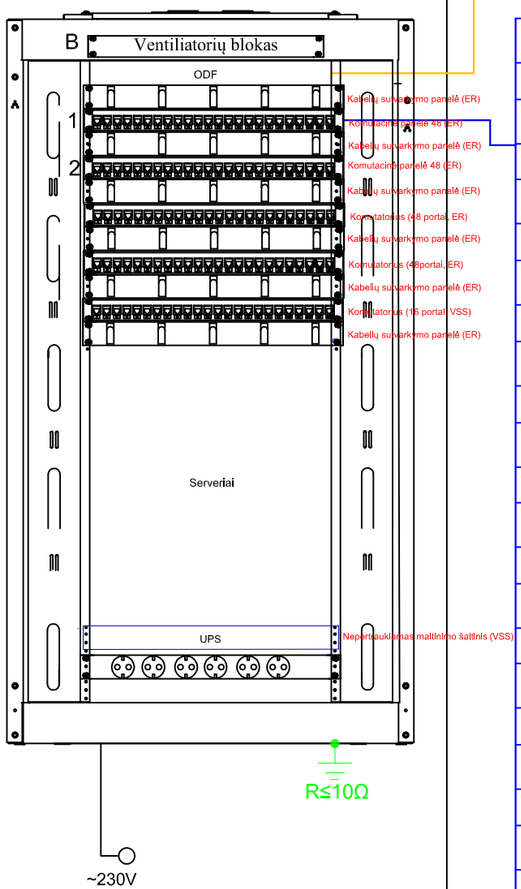

Optinis kabelis

esmas telefoninio ryšio įvadas

esamas kompiuterinio ryšio įvadas

KOMPIUTERINIS TINKLAS	PATALPA/AUKŠTAS
B-1-01,02 — UTP 6e kat. 2vnt. L=25 m	2-50 pat., IIa.
B-1-03,04 — UTP 6e kat. 2vnt. L=27 m	2-50 pat., IIa.
B-1-05,06 — UTP 6e kat. 2vnt. L=30 m	2-50 pat., IIa.
B-1-07,08 — UTP 6e kat. 2vnt. L=36 m	2-49 pat., IIa.
B-1-09 — UTP 6e kat. 1vnt. L=40 m	2-49 pat., IIa.
B-1-10,11 — UTP 6e kat. 2vnt. L=40 m	2-48 pat., IIa.
B-1-12 — UTP 6e kat. 1vnt. L=41 m	2-48 pat., IIa.
B-1-13,14 — UTP 6e kat. 2vnt. L=41 m	2-40 pat., IIa.
B-1-15 — UTP 6e kat. 1vnt. L=58 m	2-40 pat., IIa.
B-1-16,17 — UTP 6e kat. 2vnt. L=58 m	2-39 pat., IIa.
B-1-18 — UTP 6e kat. 1vnt. L=60 m	2-39 pat., IIa.
B-1-19,20 — UTP 6e kat. 2vnt. L=60 m	2-38 pat., IIa.
B-1-21 — UTP 6e kat. 1vnt. L=63 m	2-38 pat., IIa.
B-1-22,23 — UTP 6e kat. 2vnt. L=63 m	2-37 pat., IIa.
B-1-24 — UTP 6e kat. 1vnt. L=66 m	2-37 pat., IIa.
B-1-25,26 — UTP 6e kat. 2vnt. L=66 m	2-36 pat., IIa.
B-1-27 — UTP 6e kat. 1vnt. L=70 m	2-36 pat., IIa.
B-1-28,29 — UTP 6e kat. 2vnt. L=70 m	2-32 pat., IIa.
B-1-30 — UTP 6e kat. 1vnt. L=91 m	2-32 pat., IIa.
B-1-31,32 — UTP 6e kat. 2vnt. L=91 m	2-32 pat., IIa.
B-1-33 — UTP 6e kat. 2vnt. L=91 m	2-32 pat., IIa.
B-1-34,35 — UTP 6e kat. 1vnt. L=91 m	2-32 pat., IIa.
B-1-36 — UTP 6e kat. 1vnt. L=90 m	2-32 pat., IIa.
B-1-37,38 — UTP 6e kat. 2vnt. L=90 m	2-32 pat., IIa.
B-1-39,40 — UTP 6e kat. 2vnt. L=90 m	2-32 pat., IIa.
B-1-41 — UTP 6e kat. 1vnt. L=90 m	2-32 pat., IIa.
B-1-42 — UTP 6e kat. 1vnt. L=93 m	2-34 pat., IIa.
B-1-43,44 — UTP 6e kat. 1vnt. L=93 m	2-34 pat., IIa.



ANTRAS AUKŠTAS

KOMPIUTERINIS TINKLAS	PATALPA/AUKŠTAS
B-1-45 — UTP 6e kat. 1vnt. L=93 m	2-34 pat., IIa.
B-1-46,47 — UTP 6e kat. 2vnt. L=93 m	2-34 pat., IIa.
B-1-48 — UTP 6e kat. 1vnt. L=70 m	2-35 pat., IIa.
B-2-01,02 — UTP 6e kat. 2vnt. L=70 m	2-35 pat., IIa.
B-2-03 — UTP 6e kat. 1vnt. L=70 m	2-35 pat., IIa.
B-2-04,05 — UTP 6e kat. 2vnt. L=70 m	2-35 pat., IIa.
B-2-06 (WIFI) — UTP 6e kat. 1vnt. L=35 m	2-58 pat., IIa.
B-2-07 (WIFI) — UTP 6e kat. 2vnt. L=33 m	2-66 pat., IIa.
B-2-08 (WIFI) — UTP 6e kat. 1vnt. L=50 m	2-57 pat., IIa.
B-2-09,10 — UTP 6e kat. 2vnt. L=40 m	1-73 pat., Ia.
B-2-11,12 — UTP 6e kat. 2vnt. L=4 m	1-73 pat., Ia.
B-2-13,14 — UTP 6e kat. 2vnt. L=40 m	1-73 pat., Ia.
B-2-15,16 — UTP 6e kat. 2vnt. L=72 m	1-33 pat., Ia.
B-2-17,18 — UTP 6e kat. 2vnt. L=72 m	1-33 pat., Ia.
B-2-19 — UTP 6e kat. 1vnt. L=65 m	2-29 pat., IIa.
B-2-20 — UTP 6e kat. 1vnt. L=60 m	2-24 pat., IIa.
B-2-21 — UTP 6e kat. 1vnt. L=65 m	2-15 pat., IIa.
B-2-22 — UTP 6e kat. 1vnt. L=60 m	2-10 pat., IIa.
B-2-23 — UTP 6e kat. 1vnt. L=55 m	2-07 pat., IIa.
B-2-24 — UTP 6e kat. 1vnt. L=50 m	2-02 pat., IIa.

ANTRAS AUKŠTAS

DOKUMENTO ŽYMUO	Lapas	Lapų
2114-TP-ER.B-03	3	3

A3

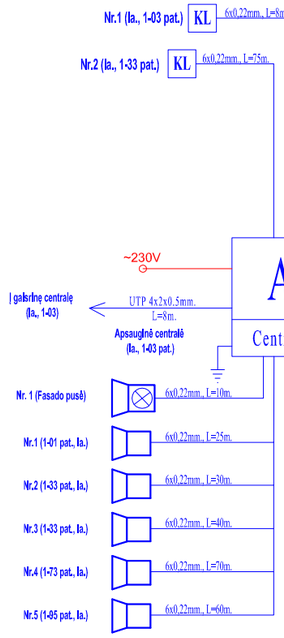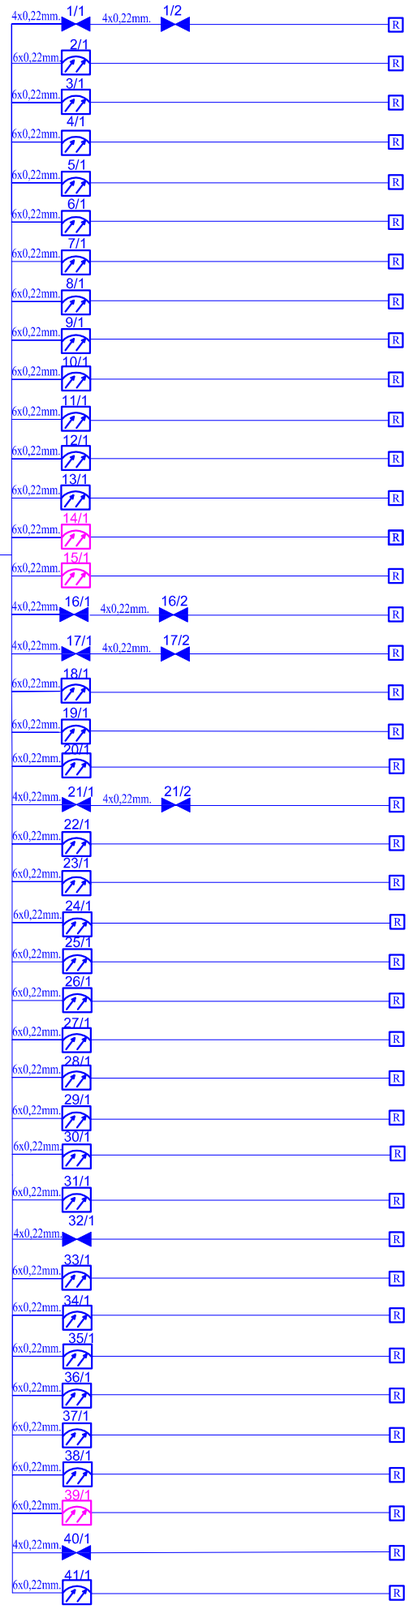Priėmimo - kontroliniai prietaisai	Abonentinis tinklas	Patalpos
		1-02 pat. Ia. 1-01 pat. Ia. 1-03 pat. Ia. 1-04 pat. Ia. 1-06 pat. Ia. 1-07 pat. Ia. 1-08 pat. Ia. 1-09 pat. Ia. 1-10 pat. Ia. 1-11 pat. Ia. 1-12 pat. Ia. 1-13 pat. Ia. 1-14 pat. Ia. Laiptinė Ia. Laiptinė Ia. Laiptinė Ia. Laiptinė Ia. 1-15 pat. Ia. 1-16 pat. Ia. 1-17 pat. Ia. 1-33 pat. Ia. 1-33 pat. Ia. 1-18 pat. Ia. 1-19 pat. Ia. 1-20 pat. Ia. 1-21 pat. Ia. 1-22 pat. Ia. 1-23 pat. Ia. 1-24 pat. Ia. 1-25 pat. Ia. 1-35 pat. Ia. Laiptinė Ia. Laiptinė Ia. 1-39 pat., Ia. 1-40 pat., Ia. 1-41 pat., Ia. 1-43 pat., Ia. 1-42 pat., Ia. 1-44 pat., Ia. 1-44 pat., Ia. 1-45 pat., Ia.

Priėmimo - kontroliniai prietaisai	Abonentinis tinklas	Patalpos
		1-46 pat., Ia. 1-47 pat., Ia. 1-48 pat., Ia. 1-49 pat., Ia. 1-50 pat., Ia. 1-51 pat., Ia. 1-52 pat., Ia. 1-53 pat., Ia. 1-54 pat., Ia. 1-55 pat., Ia. 1-56 pat., Ia. 1-57 pat., Ia. 1-58 pat., Ia. 1-59 pat., Ia. 1-60 pat., Ia. 1-61 pat., Ia. 1-62 pat., Ia. 1-64 pat., Ia. 1-66 pat., Ia. 1-67 pat., Ia. 1-68 pat., Ia. 1-69 pat., Ia. 1-70 pat., Ia. 1-71 pat., Ia. Laiptinė Ia. Laiptinė Ia. Laiptinė Ia. 1-71 pat., Ia. 1-02 pat., Ia. 1-75 pat., Ia.


0	2021	Statybos leidimui gauti			
LAIDA	IŠLEIDIMO DATA	LAIDOS STATUSAS. KEITIMO PRIEŽASTIS (JEI TAIKOMA)			
KVAL. PATV. DOK. NR.	PRC PROJEKTŲ RENGIMO CENTRAS	**UAB "Projektų rengimo centras", Žemaitės g. 21, Vilnius, LT-03118 Tel./Fax.: 85 276 0037**		STATINIO PROJEKTO PAVADINIMAS	Gydymo paskirties pastato (unik.nr. 1099-7003-9022) Šiltnamių g. 29, Vilniuje rekonstravimo projektas
A1361	PV	L.Šantaraitė		STATINIO PAVADINIMAS	Ligoninė (7.12)
26442	PDV	T. Martinaitis		DOKUMENTO PAVADINIMAS	Apsauginė signalizacija Principinė schema
					Laida 0
Kalba	STATYTOJAS (UŽSAKOVAS)			DOKUMENTO ŽYMUO	Lapas / Lapų
LT	VšĮ Respublikinė Vilniaus universitetinė ligoninė, Šiltnamių g. 29, Vilnius			2114-TP-AS.B-03	1 / 2

A3

Priėmimo - kontroliniai prietaisai	Abonentinis tinklas	Patalpos
	6x0,22mm. 73/1	1-76 pat., Ia.
	6x0,22mm. 74/1	1-77 pat., Ia.
	6x0,22mm. 75/1	1-78 pat., Ia.
	6x0,22mm. 76/1	1-79 pat., Ia.
	6x0,22mm. 77/1	1-80 pat., Ia.
	6x0,22mm. 78/1	1-83 pat., Ia.
	6x0,22mm. 79/1 — 4x0,22mm. 79/2-79/5	1-84 pat., Ia.
	6x0,22mm. 80/1 — 4x0,22mm. 80/2-80/6	1-88 pat., Ia.
	6x0,22mm. 81/1	1-90 pat., Ia.
	6x0,22mm. 82/1	1-38 pat., Ia.
	6x0,22mm. 83/1	1-37 pat., Ia.
	6x0,22mm. 84/1	1-36 pat., Ia.
	6x0,22mm. 85/1	Laiptinė Ia.
	4x0,22mm. 86/1	Laiptinė Ia.
	6x0,22mm. 87/1	2-65 pat., IIa.
	4x0,22mm. 88/1 — 4x0,22mm. 88/2	2-64 pat., IIa.
	4x0,22mm. 89/1	2-59 pat., IIa.
	6x0,22mm. 90/1	2-59 pat., IIa.
	4x0,22mm. 91/1	2-65 pat., IIa.
	6x0,22mm. 92/1	2-58 pat., IIa.
	6x0,22mm. 93/1	2-58 pat., IIa.
	6x0,22mm. 94/1	Laiptinė IIa.
	6x0,22mm. 95/1	2-57 pat., IIa.
	4x0,22mm. 96/1 — 4x0,22mm. 96/2	2-57 pat., IIa.
	6x0,22mm. 97/1	2-57 pat., IIa.
	4x0,22mm. 98/1 — 4x0,22mm. 98/2	Laiptinė IIa.
	6x0,22mm. 99/1	Laiptinė IIa.
	4x0,22mm. 100/1 — 4x0,22mm. 100/2	Laiptinė IIa.


FTP 4x2x0.5mm., L=55m.
Į AS centralę
~230V
IM 16z.
87z.-100z.
Nr. 1 (Ia., 2-66 pat.)
Nr.6 (Ia., 1-01 pat.) 6x0,22mm., L=55m.
Nr.7 (Ia., 1-01 pat.) 6x0,22mm., L=60m.
Nr.8 (Ia., 1-01 pat.) 6x0,22mm., L=8m.

TIPINĖ SUJUNGIMO SCHEMA DURŲ VALDIKLIŲ DV-1/DV-5

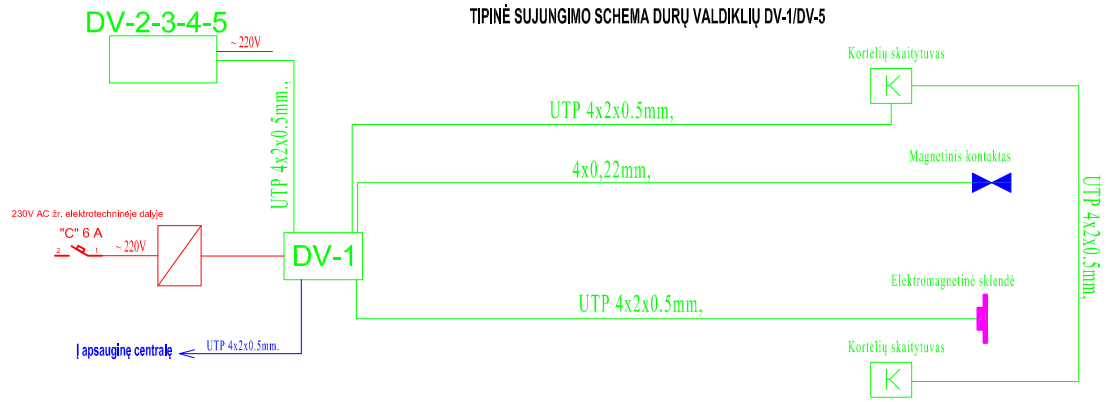

BRĖŽINIO INDEKSAS	LAPAS	LAPŲ
2114-TP-AS.B-03	2	2


A4

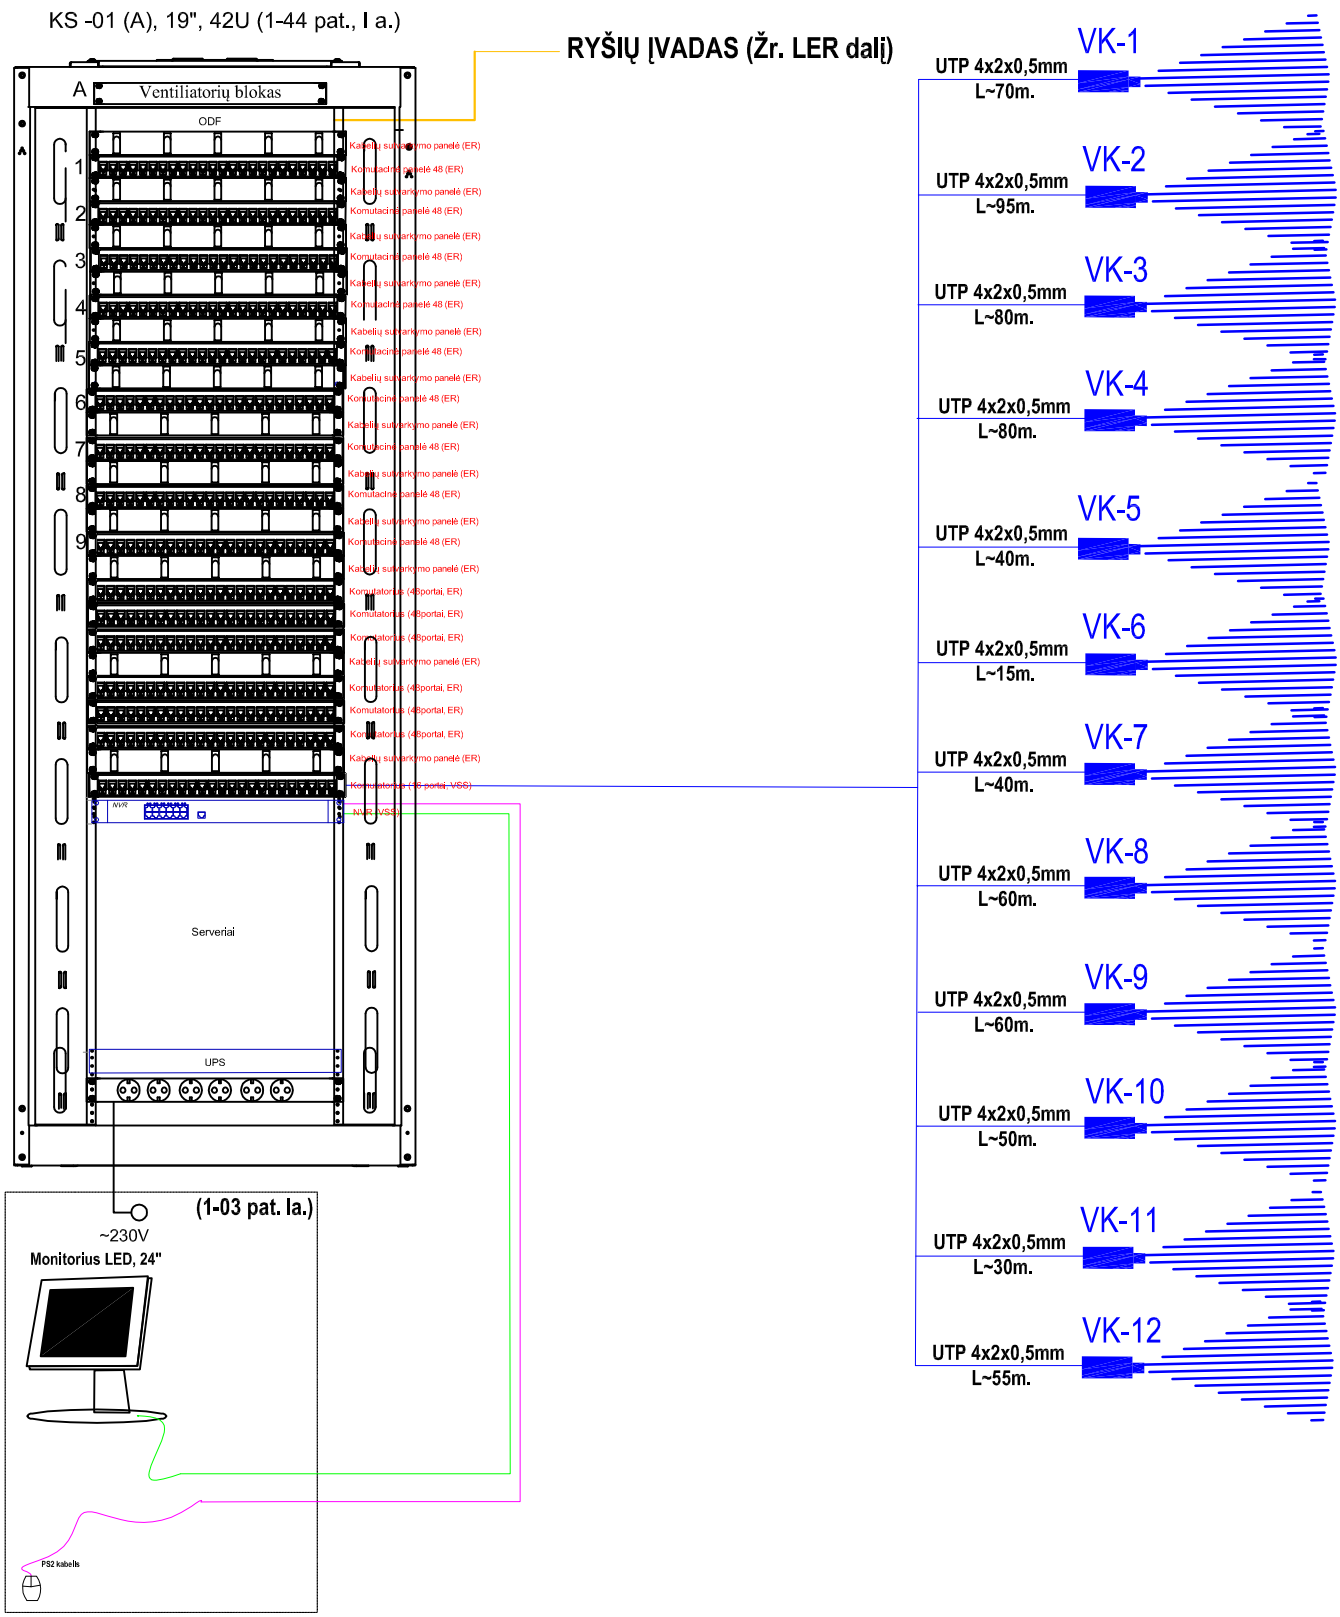


0	2021	Statybos leidimui gauti	
LAIDA	IŠLEIDIMO DATA	LAIDOS STATUSAS. KEITIMO PRIEŽASTIS (JEI TAIKOMA)	
KVAL. PATV. DOK. NR.	PRC PROJEKTŲ RENGIMO CENTRAS	UAB "Projektų rengimo centras", Žemaitės g. 21, Vilnius, LT-03118 Tel./Fax.: 85 276 0037	STATINIO PROJEKTO PAVADINIMAS: Gydymo paskirties pastato (unik.nr. 1099-7003-9022) Šiltnamių g. 29, Vilniuje rekonstravimo projektas
A1361	PV	L.Šantaraitė	STATINIO PAVADINIMAS: Ligoninė (7.12)
26442	PDV	T. Martinaitis	DOKUMENTO PAVADINIMAS: APSAUGINĖ SIGNALIZACIJA VSS PRINCIPINĖ SCHEMA — Laida: 0
Kalba: LT	STATYTOJAS (UŽSAKOVAS): VšĮ Respublikinė Vilniaus universitetinė ligoninė, Šiltnamių g. 29, Vilnius	DOKUMENTO ŽYMUO: 2114-TP-AS.B-04	Lapas: 1 / Lapų: 1

A4

Priėmimo - kontroliniai prietaisai	Abonentinis tinklas

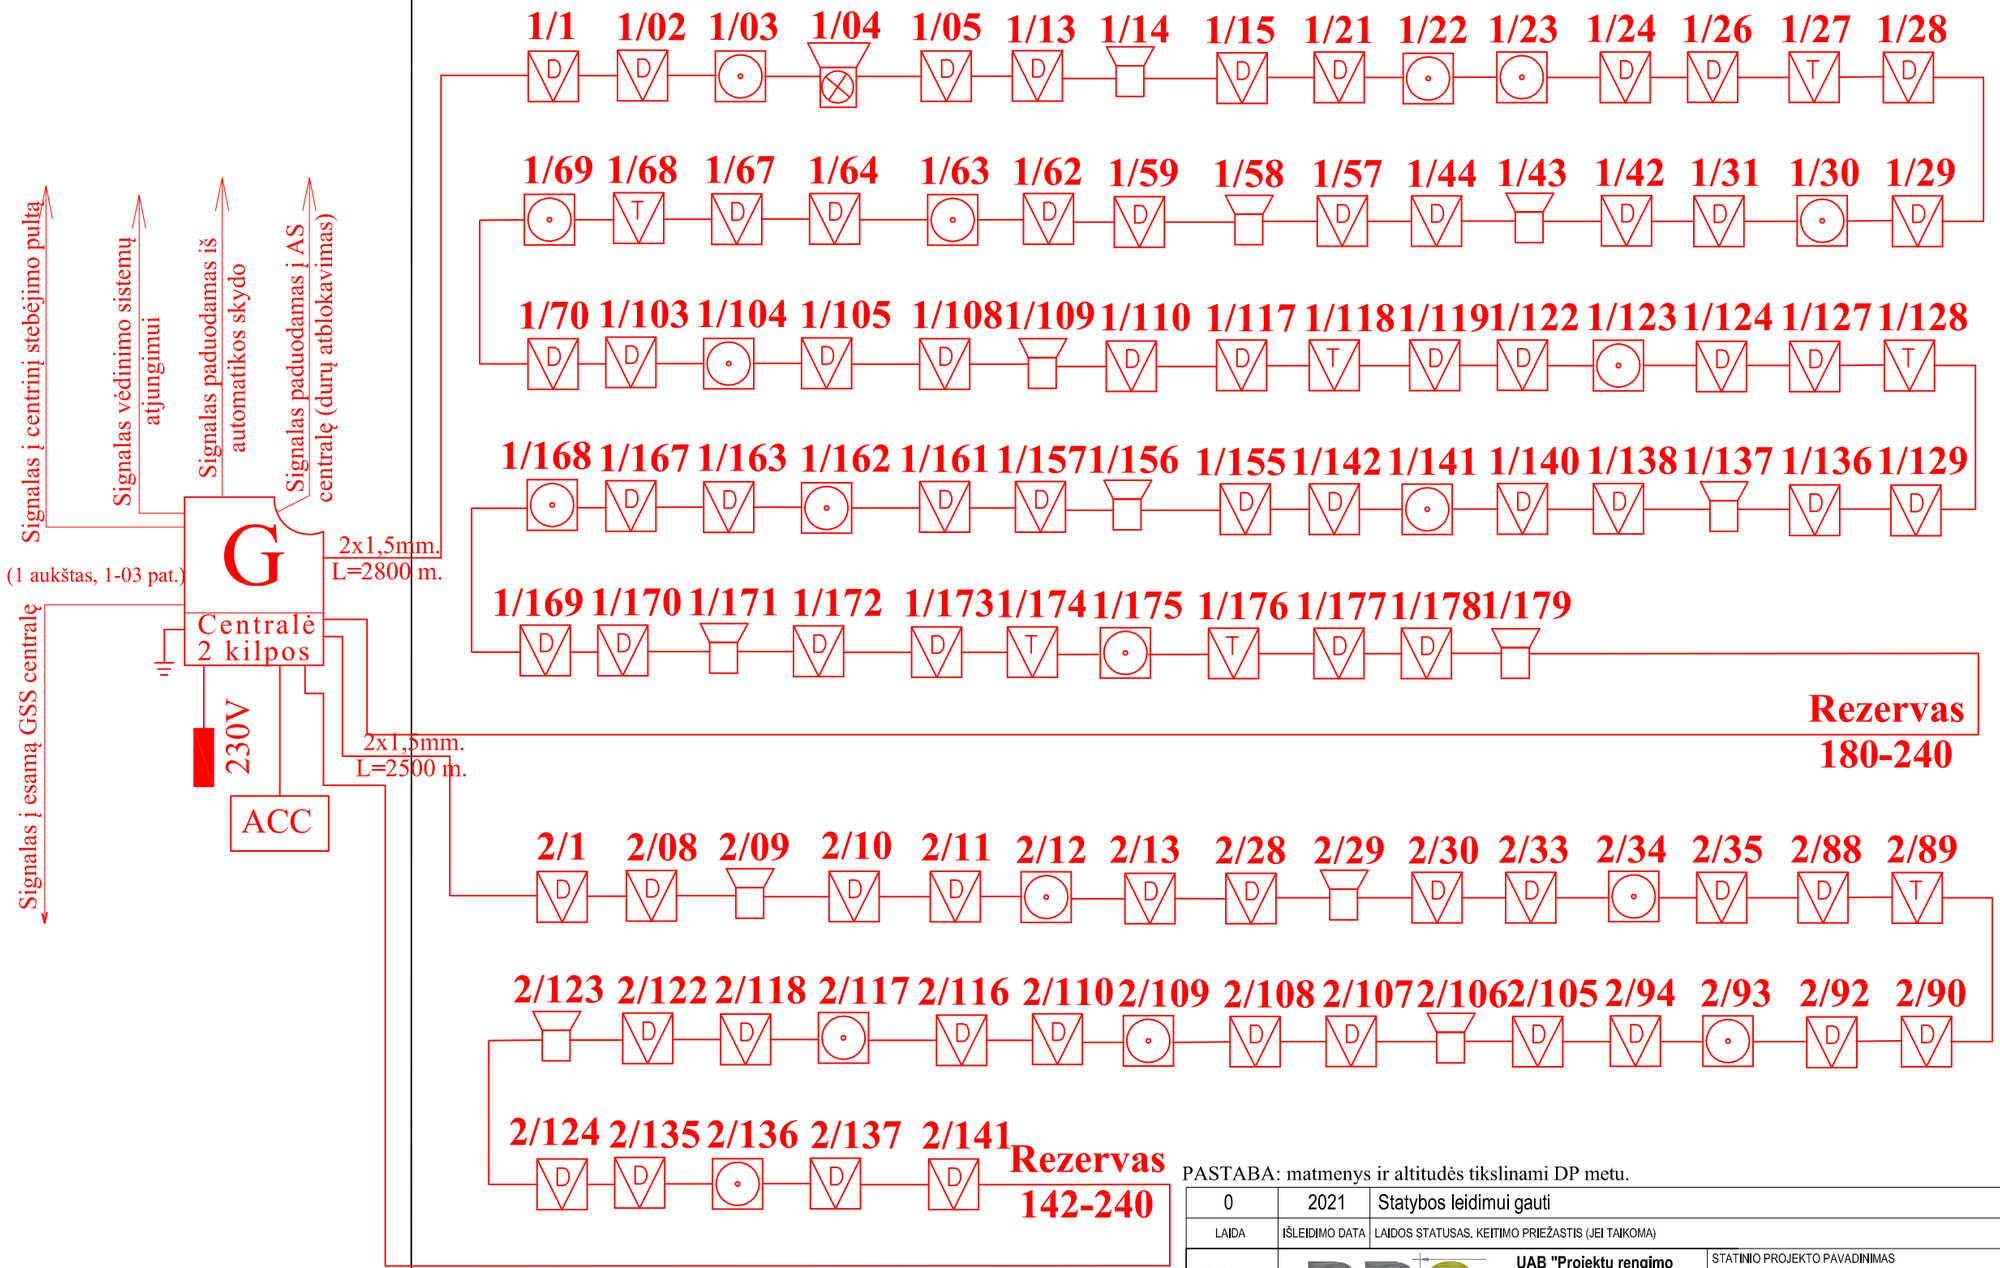

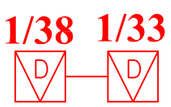


Pastaba: Daviklių numeracijos intervalas nuo 33 iki 38 (33, 34, 35, 36, 37, 38).

PASTABA: matmenys ir altitudės tikslinami DP metu.

0	2021	Statybos leidimui gauti	
LAIDA	IŠLEIDIMO DATA	LAIDOS STATUSAS. KEITIMO PRIEŽASTIS (JEI TAIKOMA)	
KVAL. PATV. DOK. NR.	PRC PROJEKTŲ RENGIMO CENTRAS	UAB "Projektų rengimo centras", Žemaitės g. 21, Vilnius, LT-03118 Tel./Fax.: 85 276 0037	STATINIO PROJEKTO PAVADINIMAS: Gydymo paskirties pastato (unik.nr. 1099-7003-9022) Šiltnamių g. 29, Vilniuje rekonstravimo projektas
A1361	PV,PDV	L. Šantaraitė	STATINIO PAVADINIMAS: Ligoninė (7.12)
26442	PDV	T. Martinaitis	DOKUMENTO PAVADINIMAS: Gaisrinė signalizacija Principinė schema; Laida: 0
Kalba	STATYTOJAS (UŽSAKOVAS)		DOKUMENTO ŽYMUO: 2114-TP-GSS.B-05; Lapas: 1; Lapų: 1
LT	VšĮ Respublikinė Vilniaus universitetinė ligoninė, Šiltnamių g. 29, Vilnius		


A3

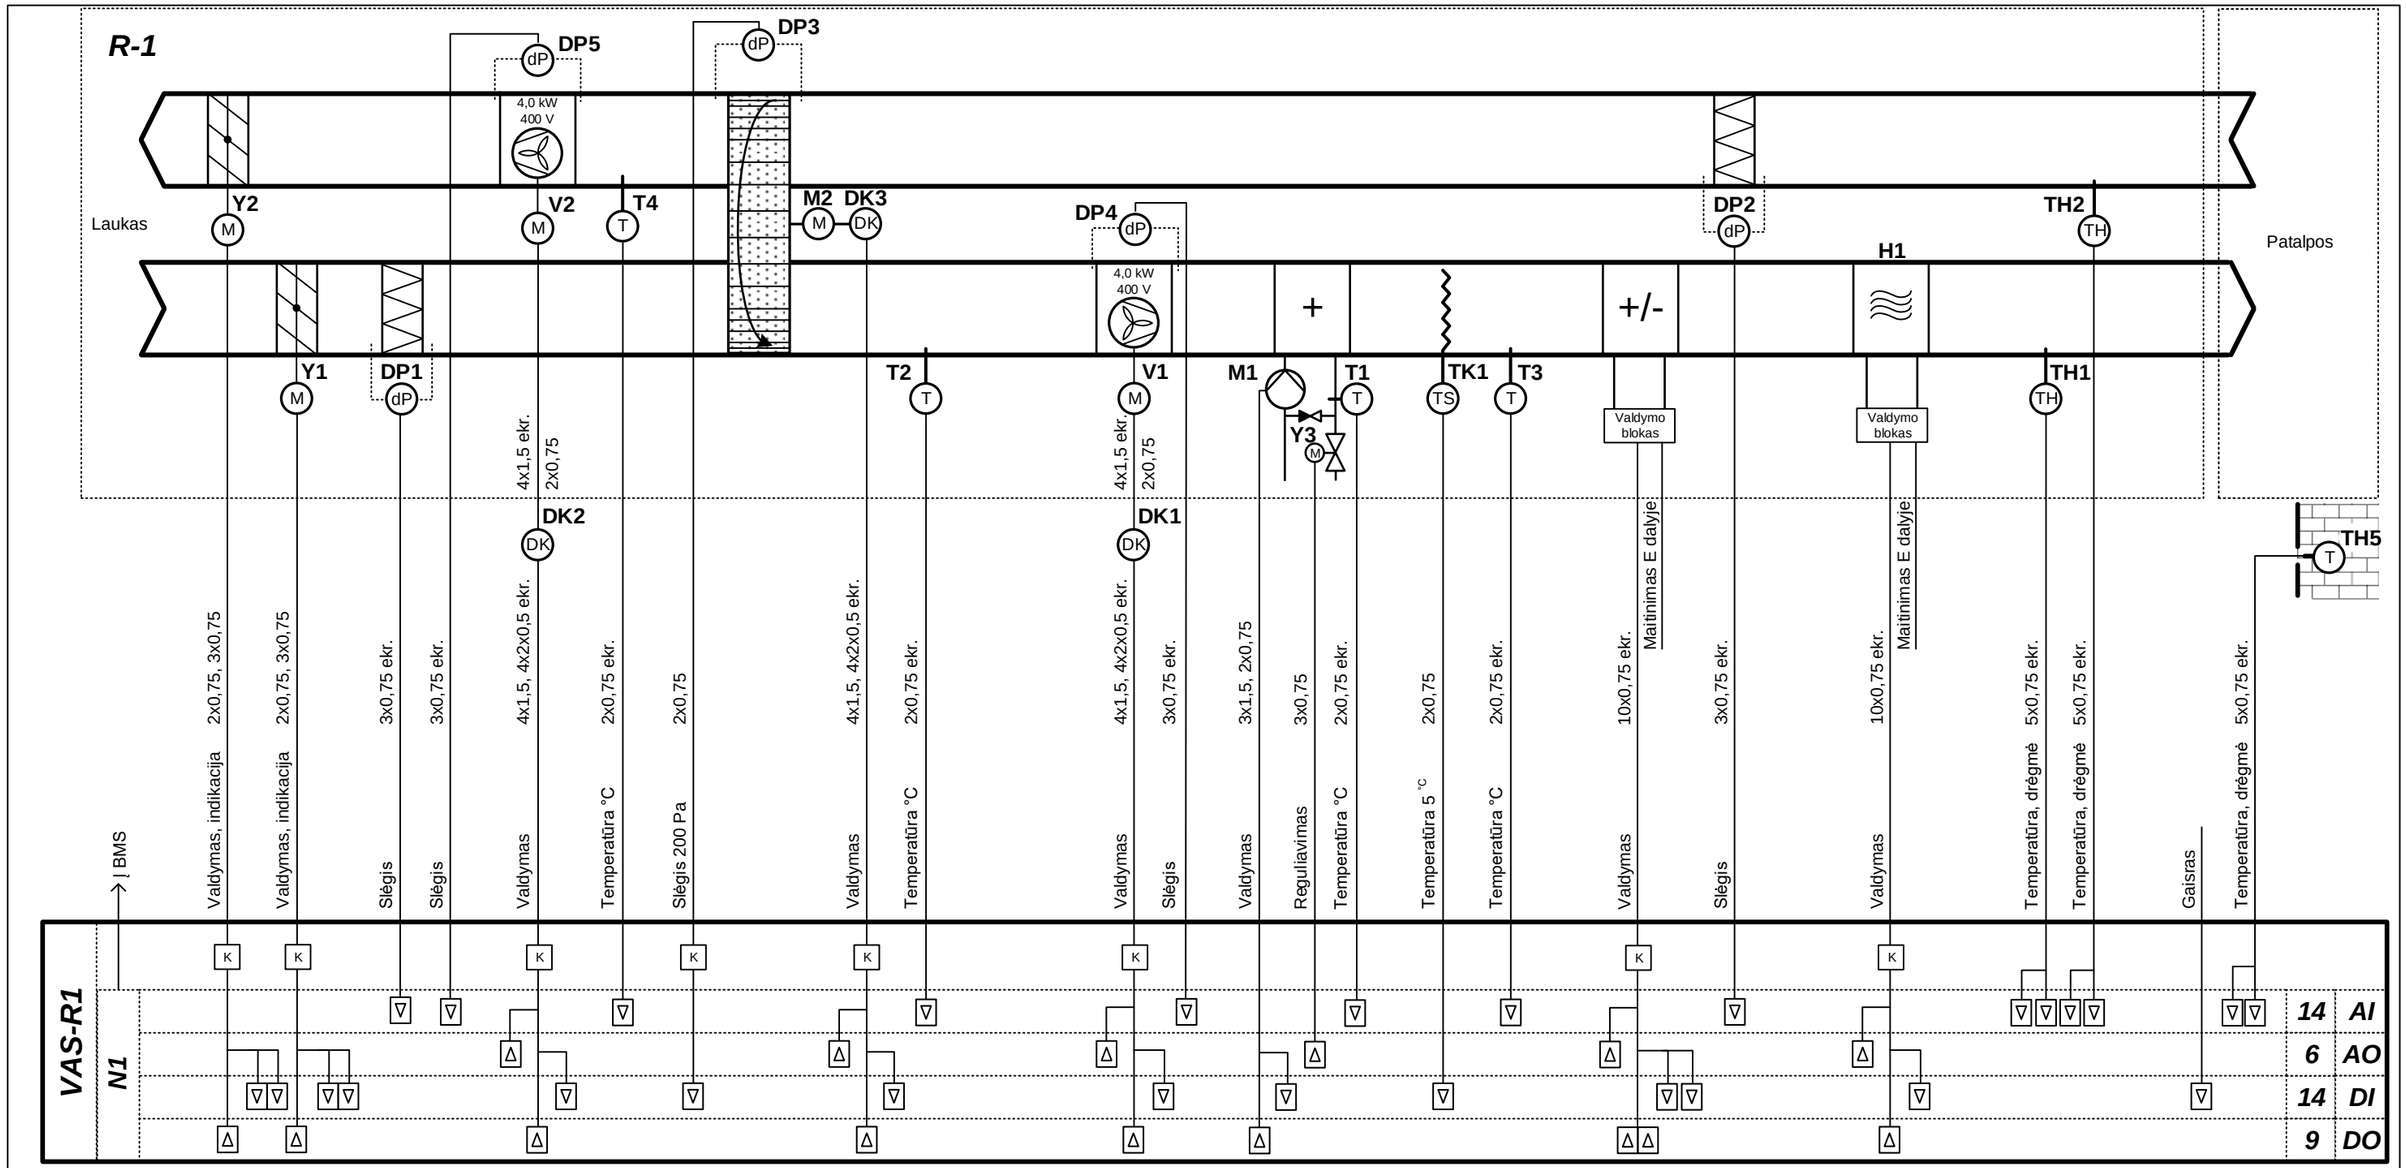

Sutartiniai žymėjimai:
Y1 – Y3 – el. pavaros
DP1, DP2, DP4, DP5 – oro slėgio skirtumo jutikliai
DP3 – oro slėgio skirtumo relė
V1, V2 – ventiliatorių el. varikliai
M1 – vandens cirkuliacinis siurblys
T2 – T4 – oro temperatūros jutikliai
T1 – vandens temperatūros jutiklis
TH5 – lauko oro temperatūros ir drėgmės jutiklis
TH1, TH2 – oro temperatūros ir drėgmės jutikliai
TK1 – apsaugos nuo užšalimo termostatas
DK1 – DK3 – dažnio keitikliai
H1 – drėkintuvas
K – tarpinė relė (paleidiklis)

AI – analoginiai įėjimai
AO – analoginiai išėjimai
DI – skaitmeniniai įėjimai
DO – skaitmeniniai išėjimai


0	2021	Statybos leidimui gauti	
LAIDA	IŠLEIDIMO DATA	LAIDOS STATUSAS. KEITIMO PRIEŽASTIS (JEI TAIKOMA)	
KVAL. PATV. DOK. NR.	UAB "Projektų rengimo centras", Žemaitės g. 21, Vilnius, LT-03118 Tel./Fax.: 85 276 0037	STATINIO PROJEKTO PAVADINIMAS	Gydymo paskirties pastato (unik.nr. 1099-7003-9022) Šiltnamių g. 29, Vilniuje rekonstravimo projektas
A1361	PV L. Šantaraitė	STATINIO PAVADINIMAS	Ligoninė (7.12)
26442	PDV T. Martinaitis	DOKUMENTO PAVADINIMAS	Vėdinimo sistemos R-1 automatizavimo funkcinė schema — Laida 0
Kalba	STATYTOJAS (UŽSAKOVAS)	DOKUMENTO ŽYMUO	Lapas 1 — Lapų 1
LT	VšĮ Respublikinė Vilniaus universitetinė ligoninė, Šiltnamių g. 29, Vilnius	2114-TP-PVA-01	

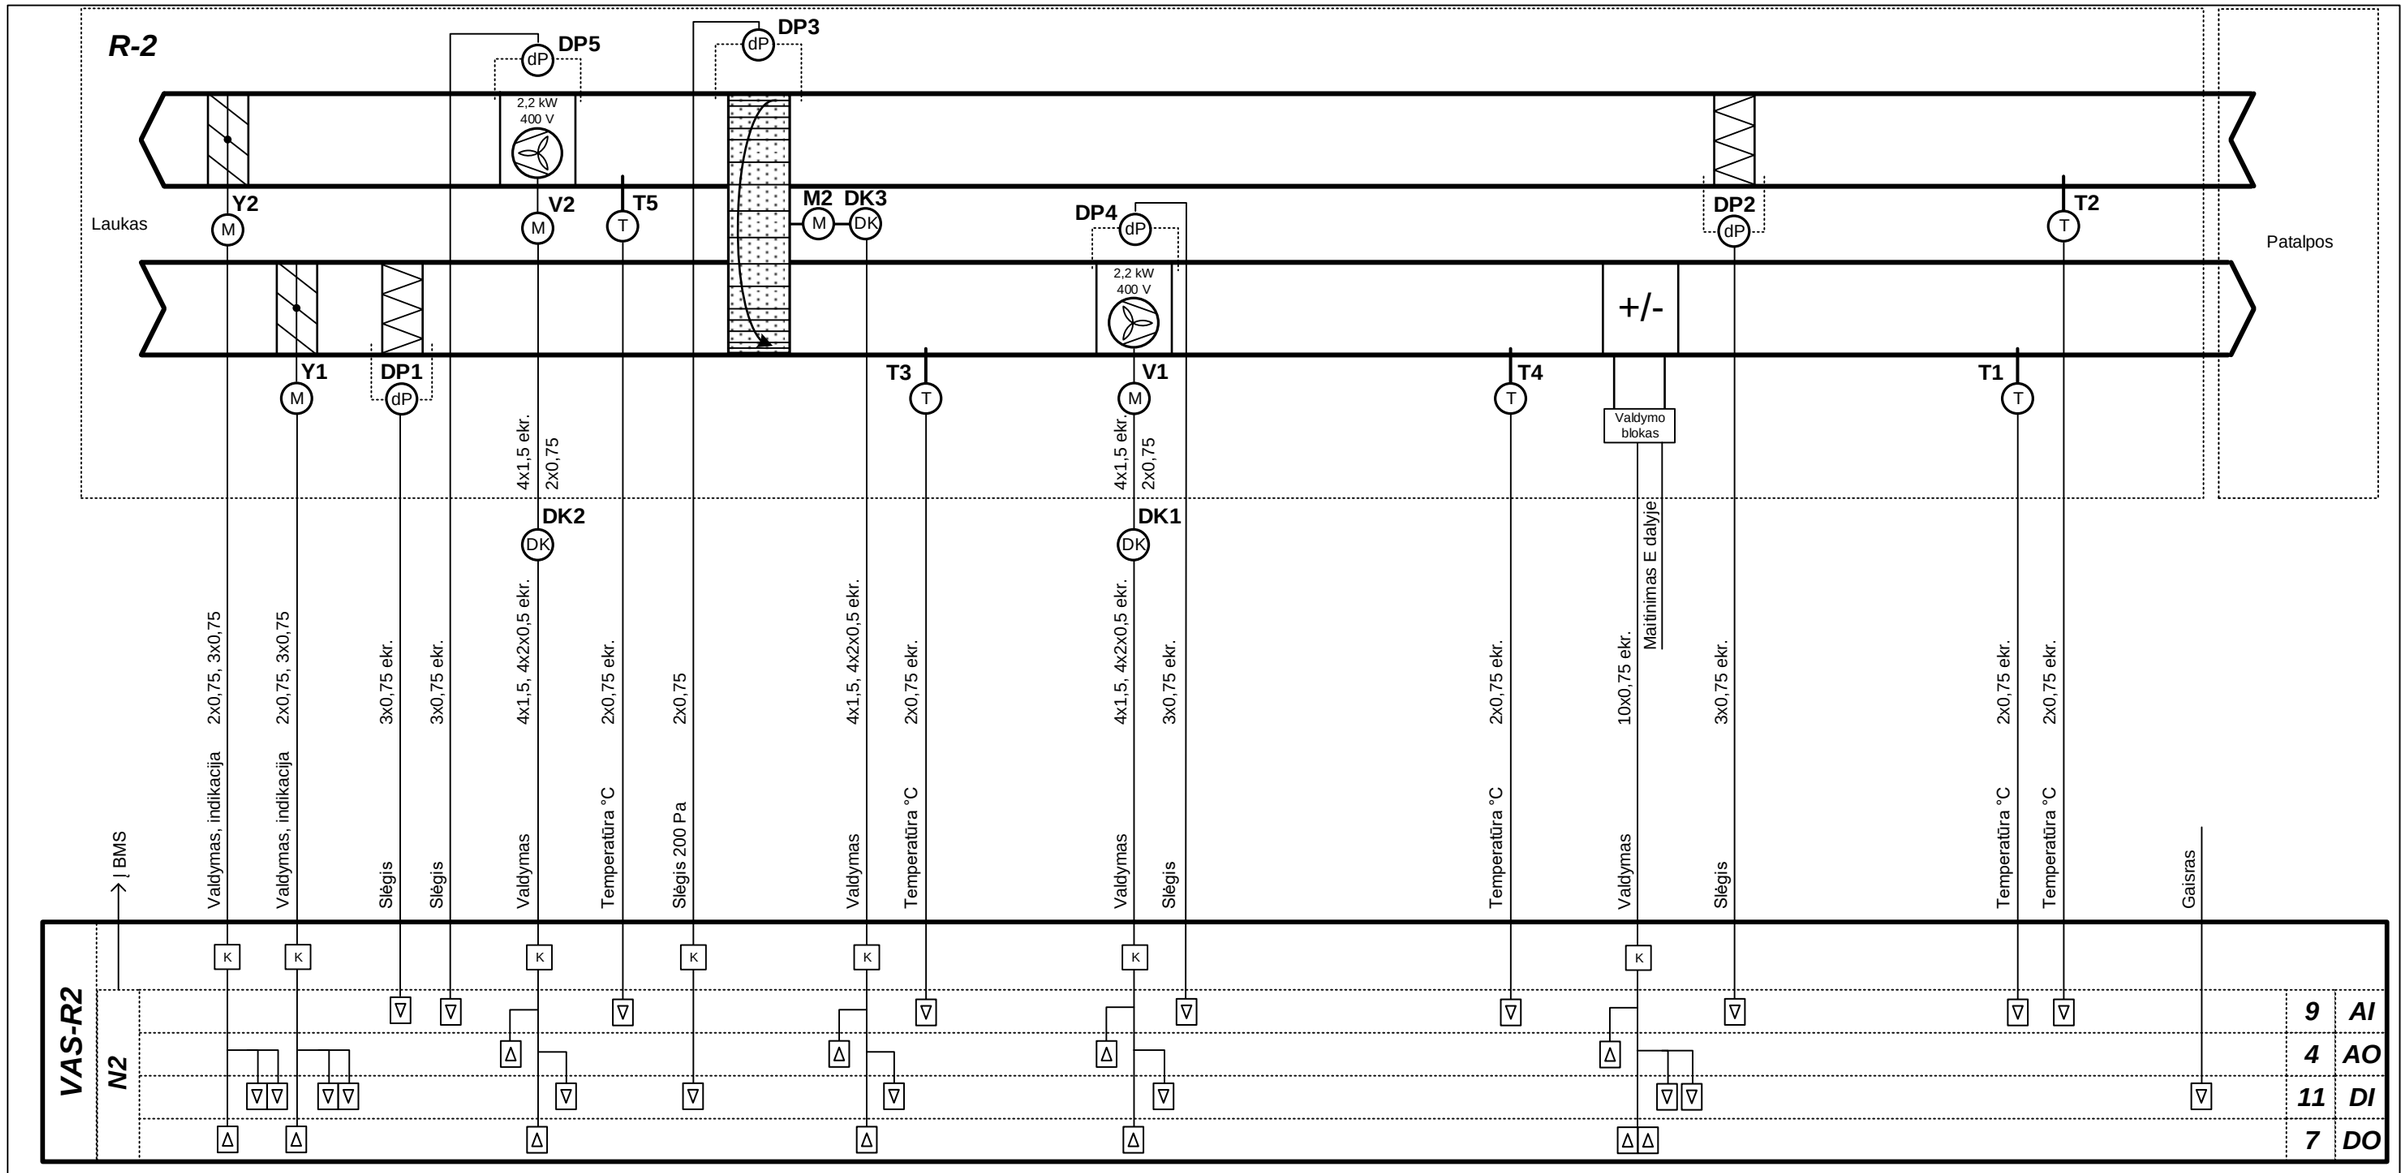

Sutartiniai žymėjimai:
Y1 – Y3 – el. pavaros
DP1, DP2, DP4, DP5 – oro slėgio skirtumo jutikliai
DP3 – oro slėgio skirtumo relė
V1, V2 – ventiliatorių el. varikliai
M1 – vandens cirkuliacinis siurblys
T1 – T5 – oro temperatūros jutikliai
DK1 – DK3 – dažnio keitikliai
K – tarpinė relė (paleidiklis)

AI – analoginiai įėjimai
AO – analoginiai išėjimai
DI – skaitmeniniai įėjimai
DO – skaitmeniniai išėjimai


0	2021	Statybos leidimui gauti		
LAIDA	IŠLEIDIMO DATA	LAIDOS STATUSAS. KEITIMO PRIEŽASTIS (JEI TAIKOMA)		
KVAL. PATV. DOK. NR.	UAB "Projektų rengimo centras", Žemaitės g. 21, Vilnius, LT-03118 Tel./Fax.: 85 276 0037			STATINIO PROJEKTO PAVADINIMAS: Gydymo paskirties pastato (unik.nr. 1099-7003-9022) Šiltnamių g. 29, Vilniuje rekonstravimo projektas
A1361	PV	L. Šantaraitė		STATINIO PAVADINIMAS: Ligoninė (7.12)
26442	PDV	T. Martinaitis		
				DOKUMENTO PAVADINIMAS: Vėdinimo sistemos R-2 automatizavimo funkcinė schema — Laida: 0
Kalba: LT	STATYTOJAS (UŽSAKOVAS): VšĮ Respublikinė Vilniaus universitetinė ligoninė, Šiltnamių g. 29, Vilnius			DOKUMENTO ŽYMUO: 2114-TP-PVA-02 — Lapas: 1 — Lapų: 1

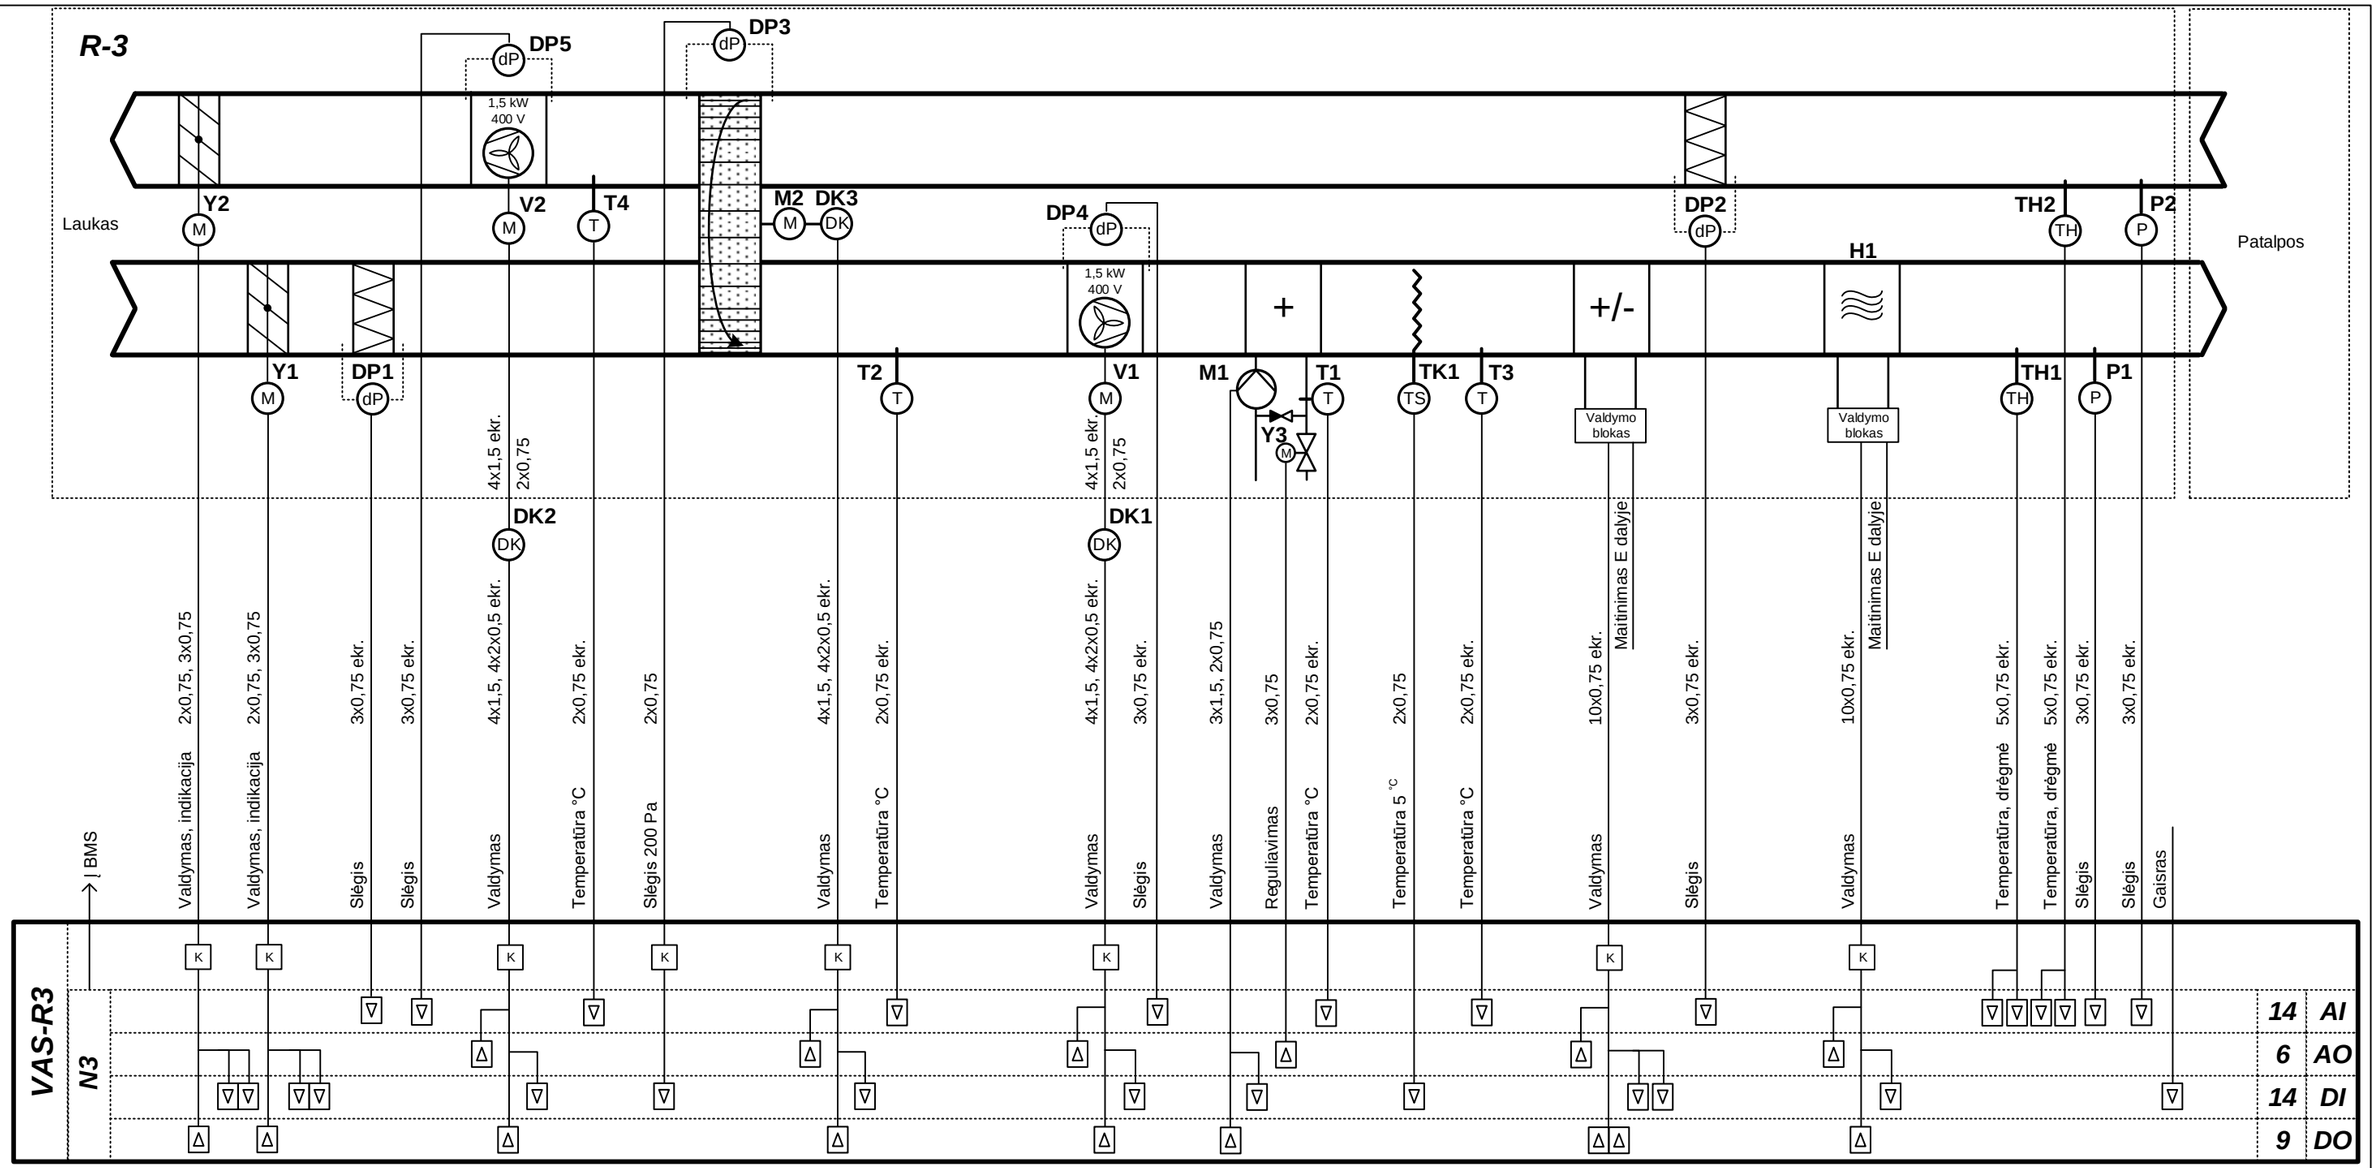

Sutartiniai žymėjimai:
Y1 – Y3 – el. pavaros
DP1, DP2, DP4, DP5 – oro slėgio skirtumo jutikliai
DP3 – oro slėgio skirtumo relė
V1, V2 – ventiliatorių el. varikliai
M1 – vandens cirkuliacinis siurblys
T2 – T4 – oro temperatūros jutikliai
T1 – vandens temperatūros jutiklis
TH1, TH2 – oro temperatūros ir drėgmės jutikliai
P1, P2 – oro slėgio jutikliai
TK1 – apsaugos nuo užšalimo termostatas
DK1 – DK3 – dažnio keitikliai
H1 – drėkintuvas
K – tarpinė relė (paleidiklis)

AI – analoginiai įėjimai
AO – analoginiai išėjimai
DI – skaitmeniniai įėjimai
DO – skaitmeniniai išėjimai


0	2021	Statybos leidimui gauti	
LAIDA	IŠLEIDIMO DATA	LAIDOS STATUSAS. KEITIMO PRIEŽASTIS (JEI TAIKOMA)	
KVAL. PATV. DOK. NR.	PRC PROJEKTŲ RENGIMO CENTRAS	UAB "Projektų rengimo centras", Žemaitės g. 21, Vilnius, LT-03118 Tel./Fax.: 85 276 0037	STATINIO PROJEKTO PAVADINIMAS: Gydymo paskirties pastato (unik.nr. 1099-7003-9022) Šiltnamių g. 29, Vilniuje rekonstravimo projektas
A1361	PV	L. Šantaraitė	STATINIO PAVADINIMAS: Ligoninė (7.12)
26442	PDV	T. Martinaitis	
			DOKUMENTO PAVADINIMAS: Vėdinimo sistemos R-3 automatizavimo funkcinė schema; Laida: 0
Kalba: LT	STATYTOJAS (UŽSAKOVAS): Všį Respublikinė Vilniaus universitetinė ligoninė, Šiltnamių g. 29, Vilnius		DOKUMENTO ŽYMUO: 2114-TP-PVA-03; Lapas: 1; Lapų: 1

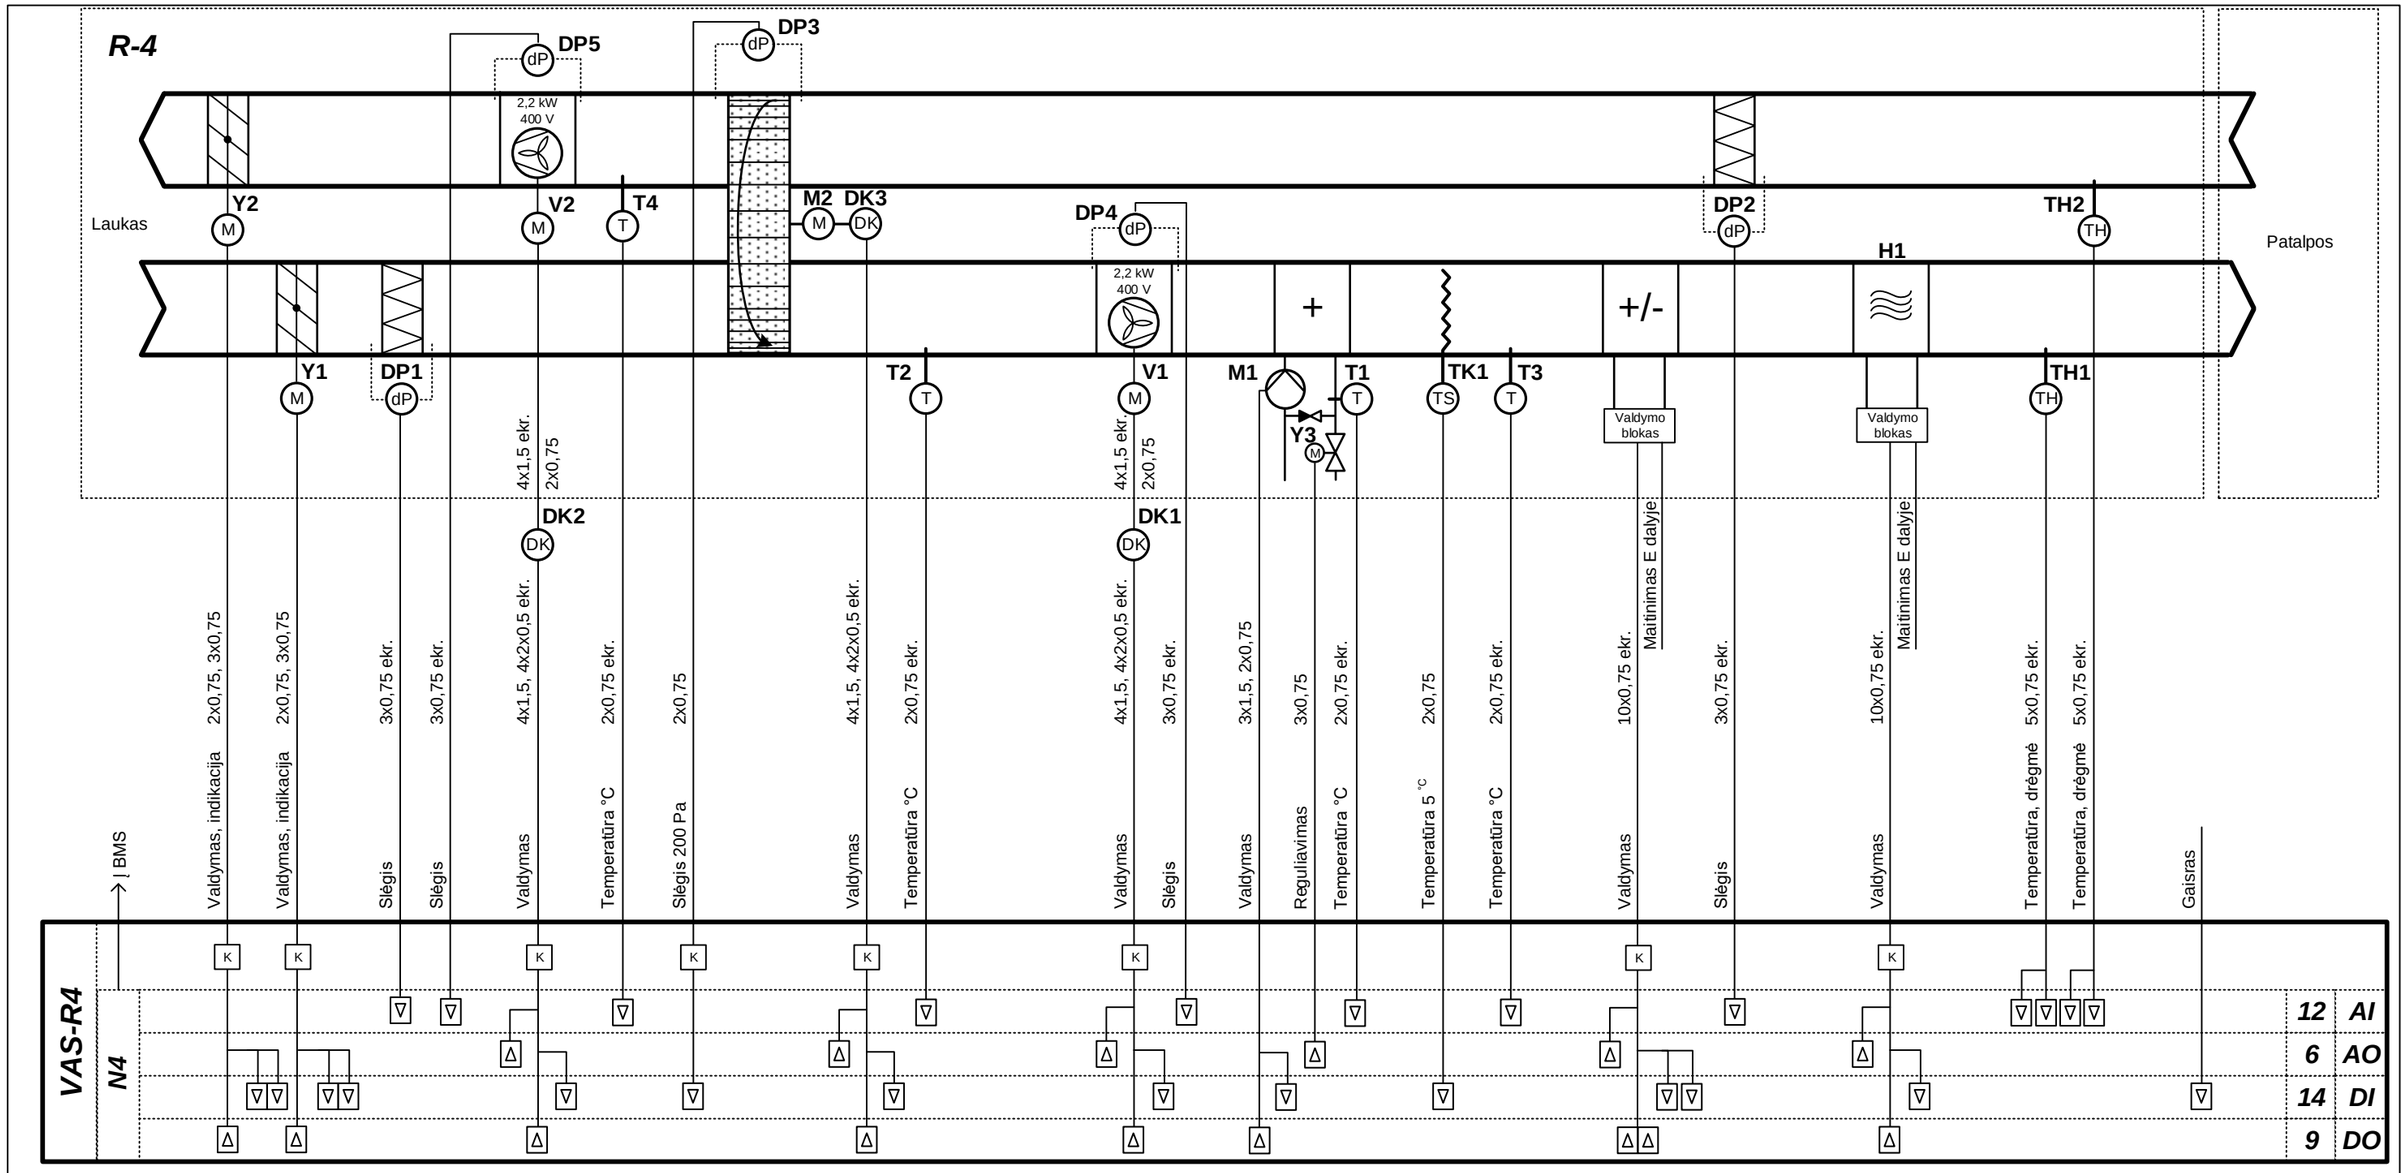

Sutartiniai žymėjimai:
Y1 – Y3 – el. pavaros
DP1, DP2, DP4, DP5 – oro slėgio skirtumo jutikliai
DP3 – oro slėgio skirtumo relė
V1, V2 – ventiliatorių el. varikliai
M1 – vandens cirkuliacinis siurblys
T2 – T4 – oro temperatūros jutikliai
T1 – vandens temperatūros jutiklis
TH1, TH2 – oro temperatūros ir drėgmės jutikliai
TK1 – apsaugos nuo užšalimo termostatas
DK1 – DK3 – dažnio keitikliai
H1 – drėkintuvas
K – tarpinė relė (paleidiklis)

AI – analoginiai įėjimai
AO – analoginiai išėjimai
DI – skaitmeniniai įėjimai
DO – skaitmeniniai išėjimai


0	2021	Statybos leidimui gauti	
LAIDA	IŠLEIDIMO DATA	LAIDOS STATUSAS. KEITIMO PRIEŽASTIS (JEI TAIKOMA)	
KVAL. PATV. DOK. NR.	PRC PROJEKTŲ RENGIMO CENTRAS	UAB "Projektų rengimo centras", Žemaitės g. 21, Vilnius, LT-03118 Tel./Fax.: 85 276 0037	STATINIO PROJEKTO PAVADINIMAS: Gydymo paskirties pastato (unik.nr. 1099-7003-9022) Šiltnamių g. 29, Vilniuje rekonstravimo projektas
A1361	PV	L. Šantaraitė	STATINIO PAVADINIMAS: Ligoninė (7.12)
26442	PDV	T. Martinaitis	
			DOKUMENTO PAVADINIMAS: Vėdinimo sistemos R-4 automatizavimo funkcinė schema; Laida: 0
Kalba: LT	STATYTOJAS (UŽSAKOVAS): VšĮ Respublikinė Vilniaus universitetinė ligoninė, Šiltnamių g. 29, Vilnius		DOKUMENTO ŽYMUO: 2114-TP-PVA-04; Lapas: 1; Lapų: 1

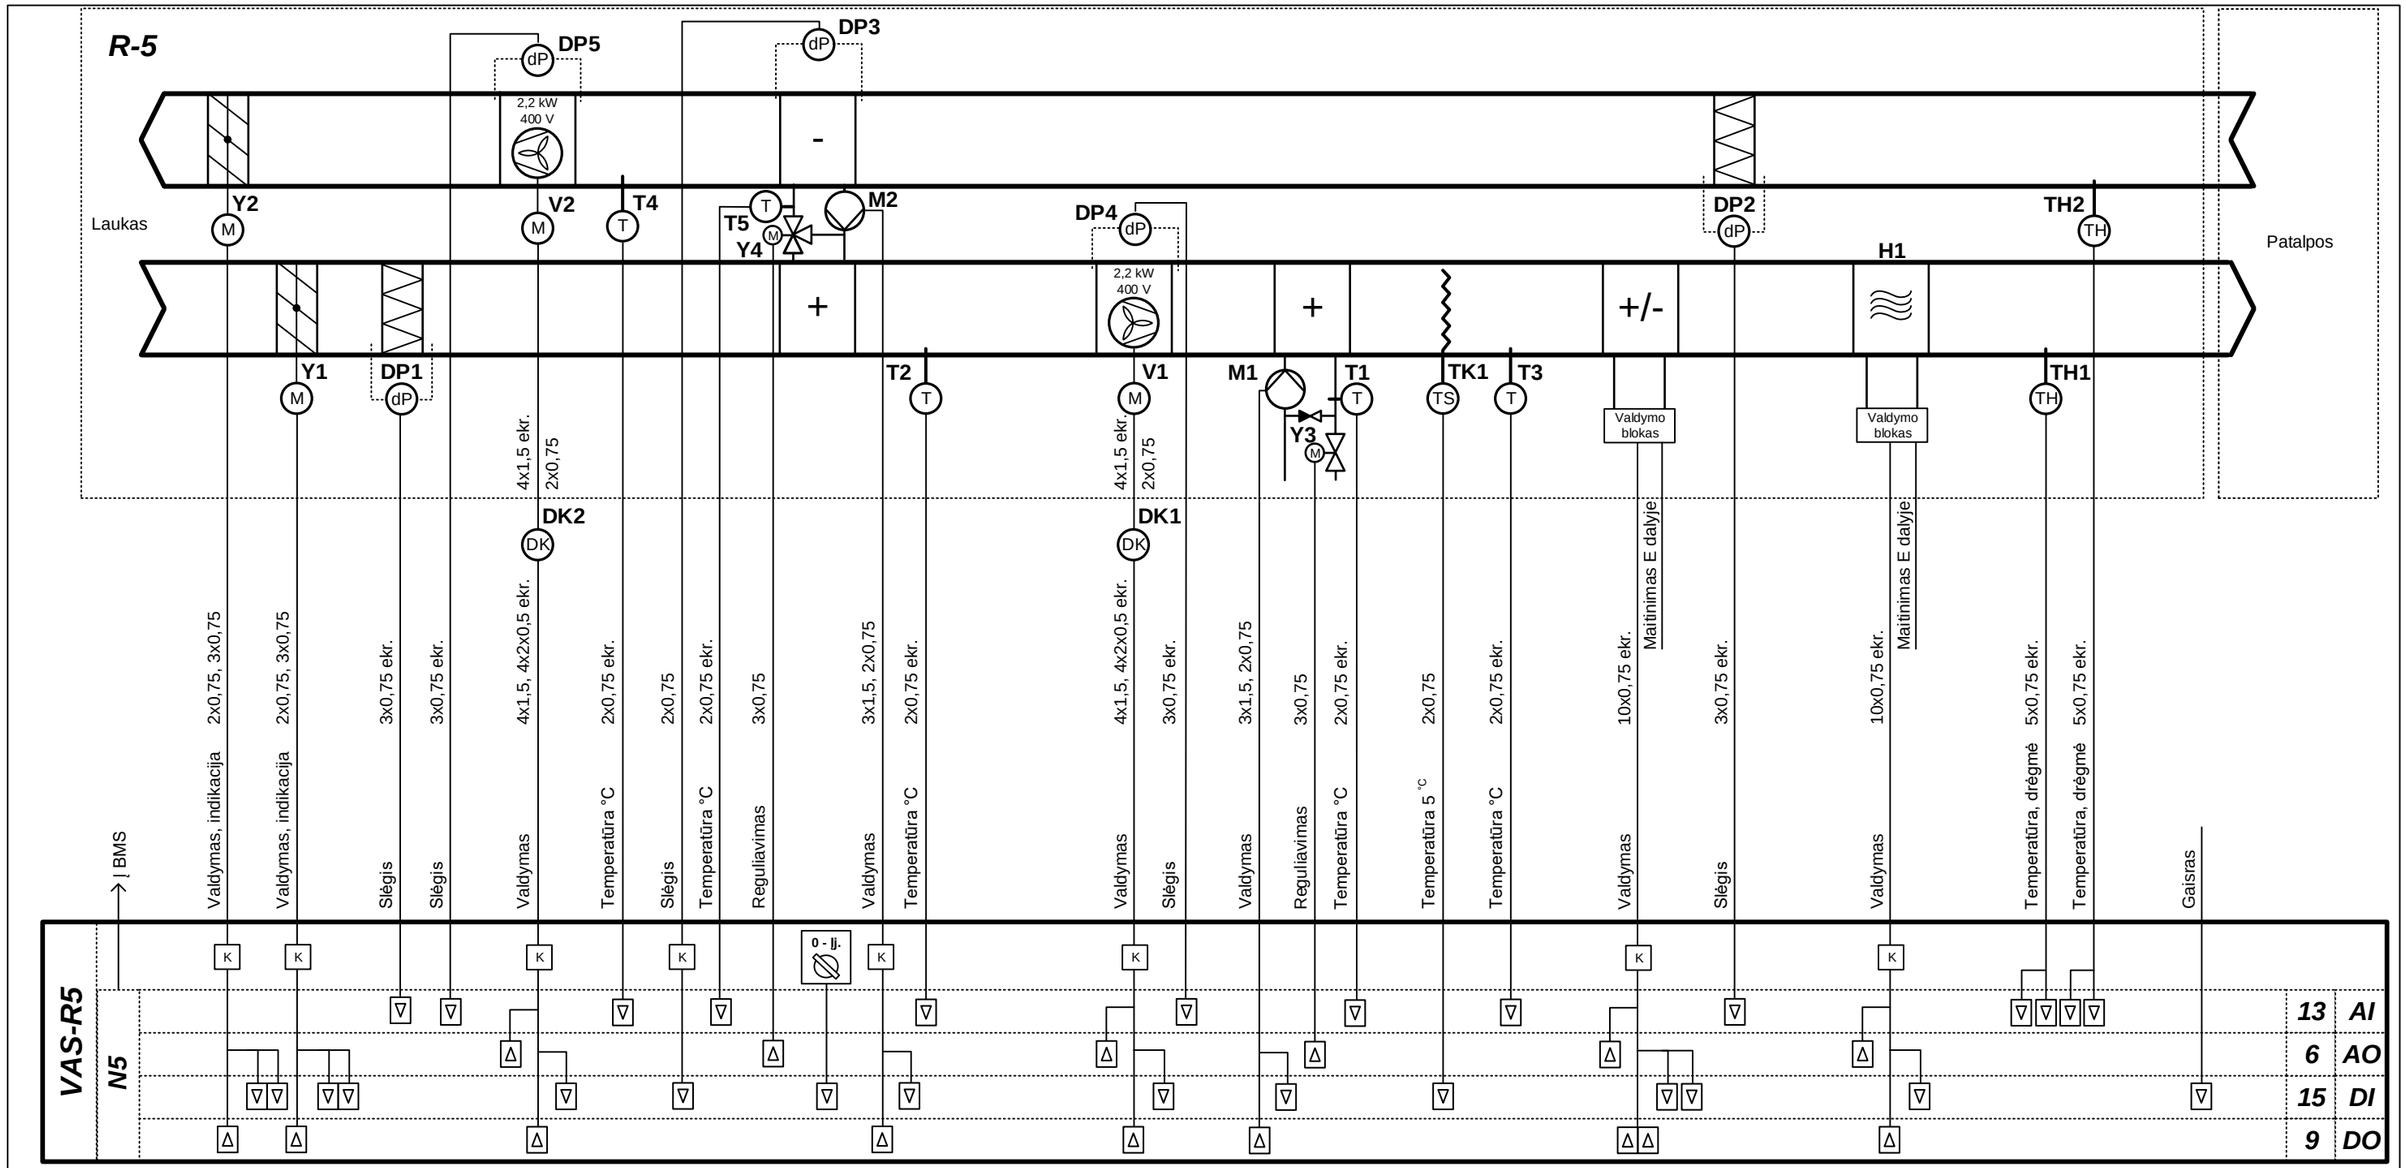

Sutartiniai žymėjimai:
Y1 – Y4 – el. pavaros
DP1, DP2, DP4, DP5 – oro slėgio skirtumo jutikliai
DP3 – oro slėgio skirtumo relė
V1, V2 – ventiliatorių el. varikliai
M1, M2 – vandens cirkuliacinis siurbliai
T2 – T4 – oro temperatūros jutikliai
T1, T5 – vandens temperatūros jutikliai
TH1, TH2 – oro temperatūros ir drėgmės jutikliai
TK1 – apsaugos nuo užšalimo termostatas
DK1, DK2 – dažnio keitikliai
H1 – drėkintuvas
K – tarpinė relė (paleidiklis)

AI – analoginiai įėjimai
AO – analoginiai išėjimai
DI – skaitmeniniai įėjimai
DO – skaitmeniniai išėjimai


0	2021	Statybos leidimui gauti	
LAIDA	IŠLEIDIMO DATA	LAIDOS STATUSAS. KEITIMO PRIEŽASTIS (JEI TAIKOMA)	
KVAL. PATV. DOK. NR.	PRC PROJEKTŲ RENGIMO CENTRAS	UAB "Projektų rengimo centras", Žemaitės g. 21, Vilnius, LT-03118 Tel./Fax.: 85 276 0037	STATINIO PROJEKTO PAVADINIMAS: Gydymo paskirties pastato (unik.nr. 1099-7003-9022) Šiltnamių g. 29, Vilniuje rekonstravimo projektas
A1361	PV	L. Šantaraitė	STATINIO PAVADINIMAS: Ligoninė (7.12)
26442	PDV	T. Martinaitis	
			DOKUMENTO PAVADINIMAS: Vėdinimo sistemos R-5 automatizavimo funkcinė schema — Laida: 0
Kalba: LT	STATYTOJAS (UŽSAKOVAS): VšĮ Respublikinė Vilniaus universitetinė ligoninė, Šiltnamių g. 29, Vilnius		DOKUMENTO ŽYMUO: 2114-TP-PVA-05 — Lapas: 1 — Lapų: 1

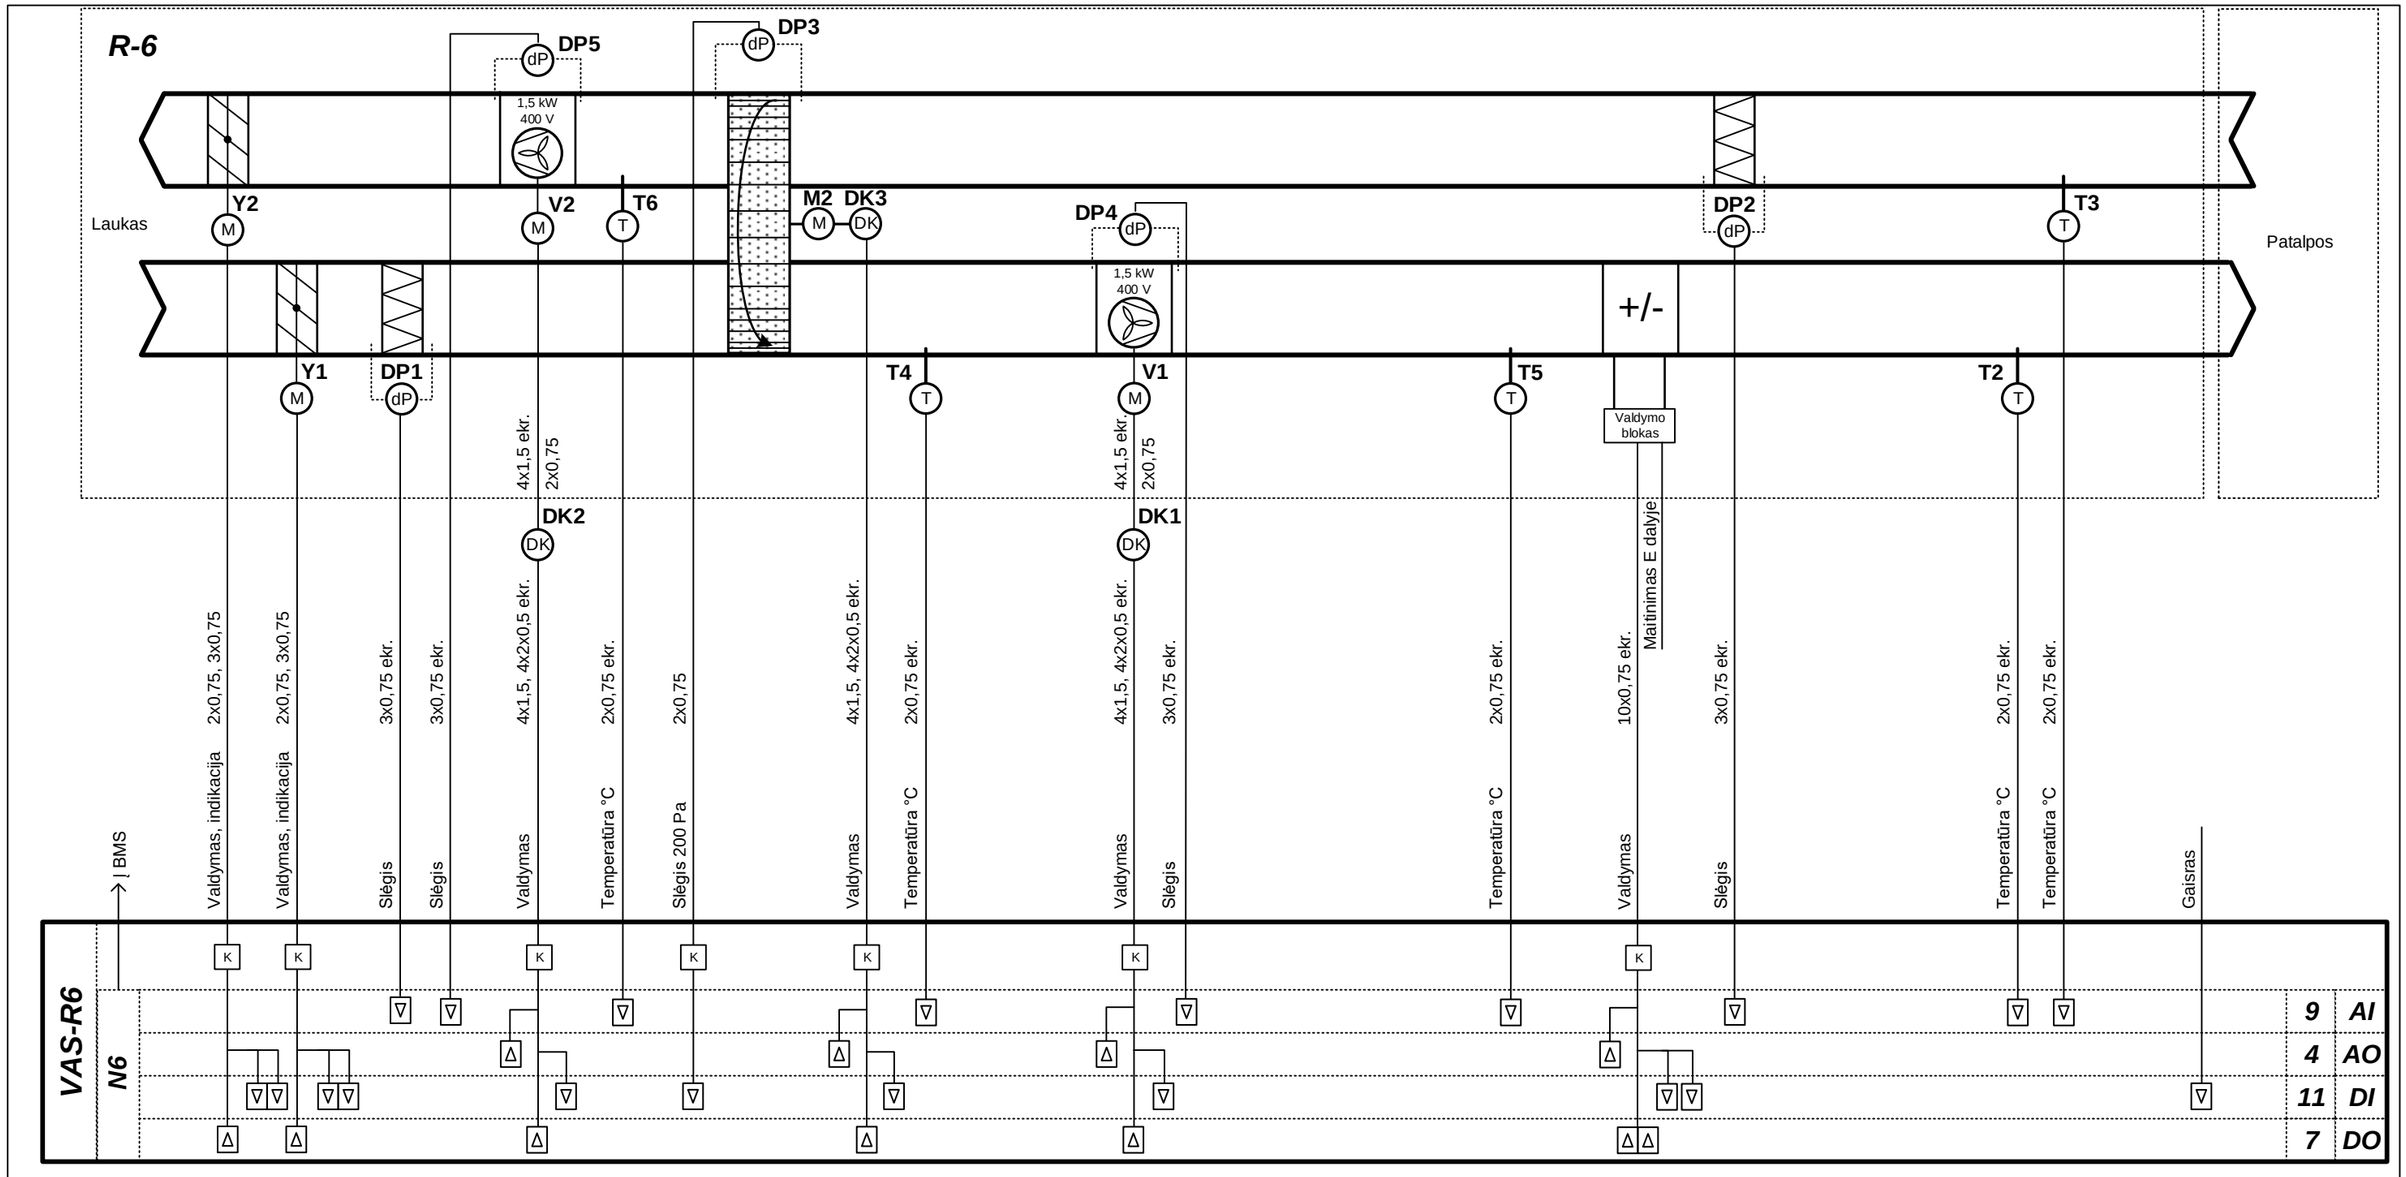

Sutartiniai žymėjimai:
Y1 – Y3 – el. pavaros
DP1, DP2, DP4, DP5 – oro slėgio skirtumo jutikliai
DP3 – oro slėgio skirtumo relė
V1, V2 – ventiliatorių el. varikliai
M1 – vandens cirkuliacinis siurblys
T2 – T6 – oro temperatūros jutikliai
T1 – vandens temperatūros jutiklis
TK1 – apsaugos nuo užšalimo termostatas
DK1 – DK3 – dažnio keitikliai
K – tarpinė relė (paleidiklis)

AI – analoginiai įėjimai
AO – analoginiai išėjimai
DI – skaitmeniniai įėjimai
DO – skaitmeniniai išėjimai


0	2021	Statybos leidimui gauti			
LAIDA	IŠLEIDIMO DATA	LAIDOS STATUSAS. KEITIMO PRIEŽASTIS (JEI TAIKOMA)			
KVAL. PATV. DOK. NR.	PROJEKTŲ RENGIMO CENTRAS	UAB "Projektų rengimo centras", Žemaitės g. 21, Vilnius, LT-03118 Tel./Fax.: 85 276 0037		STATINIO PROJEKTO PAVADINIMAS	Gydymo paskirties pastato (unik.nr. 1099-7003-9022) Šiltnamių g. 29, Vilniuje rekonstravimo projektas
A1361	PV	L. Šantaraitė		STATINIO PAVADINIMAS	Ligoninė (7.12)
26442	PDV	T. Martinaitis			
				DOKUMENTO PAVADINIMAS	Vėdinimo sistemos R-6 automatizavimo funkcinė schema — Laida 0
Kalba	STATYTOJAS (UŽSAKOVAS)			DOKUMENTO ŽYMUO	2114-TP-PVA-06 — Lapas 1 — Lapų 1
LT	VšĮ Respublikinė Vilniaus universitetinė ligoninė, Šiltnamių g. 29, Vilnius				

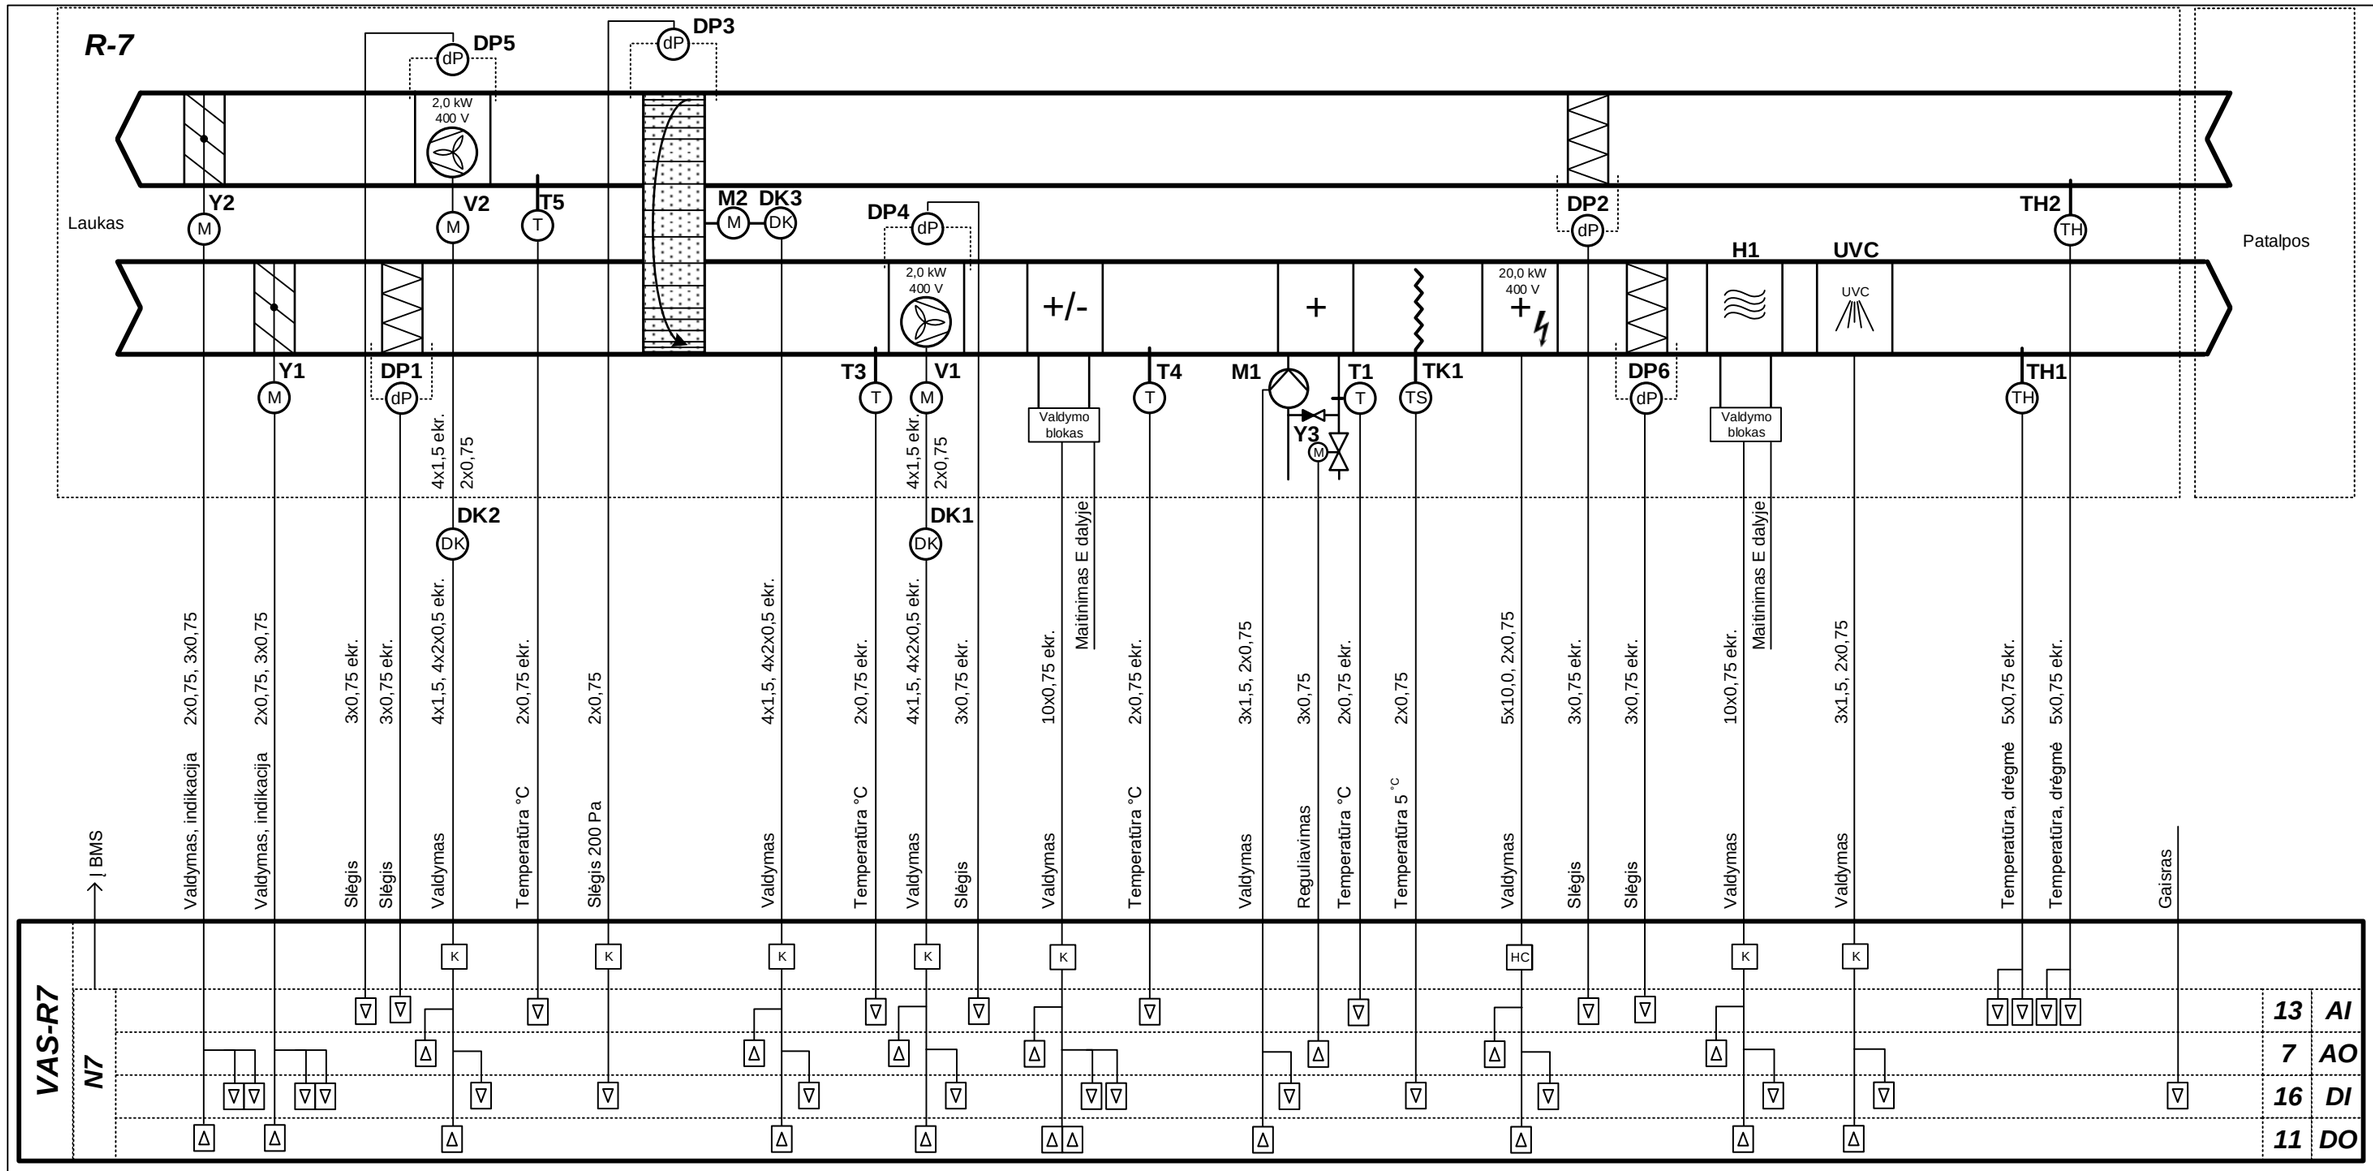

Sutartiniai žymėjimai:
Y1 – Y3 – el. pavaros
DP1, DP2, DP4, DP5, DP6 – oro slėgio skirtumo jutikliai
DP3 – oro slėgio skirtumo relė
V1, V2 – ventiliatorių el. varikliai
M1 – vandens cirkuliacinis siurblys
T2 – T5 – oro temperatūros jutikliai
T1 – vandens temperatūros jutiklis
TH1, TH2 – oro temperatūros ir drėgmės jutikliai
TK1 – apsaugos nuo užšalimo termostatas
DK1, DK2 – dažnio keitikliai
H1 – drėkintuvas
K – tarpinė relė (paleidiklis)

AI – analoginiai įėjimai
AO – analoginiai išėjimai
DI – skaitmeniniai įėjimai
DO – skaitmeniniai išėjimai


0	2021	Statybos leidimui gauti			
LAIDA	IŠLEIDIMO DATA	LAIDOS STATUSAS. KEITIMO PRIEŽASTIS (JEI TAIKOMA)			
KVAL. PATV. DOK. NR.	PRC PROJEKTŲ RENGIMO CENTRAS	UAB "Projektų rengimo centras", Žemaitės g. 21, Vilnius, LT-03118 Tel./Fax.: 85 276 0037		STATINIO PROJEKTO PAVADINIMAS: Gydymo paskirties pastato (unik.nr. 1099-7003-9022) Šiltnamių g. 29, Vilniuje rekonstravimo projektas	
A1361	PV	L. Šantaraitė		STATINIO PAVADINIMAS: Ligoninė (7.12)	
26442	PDV	T. Martinaitis			
				DOKUMENTO PAVADINIMAS: Vėdinimo sistemos R-7 automatizavimo funkcinė schema	Laida: 0
Kalba: LT	STATYTOJAS (UŽSAKOVAS): VšĮ Respublikinė Vilniaus universitetinė ligoninė, Šiltnamių g. 29, Vilnius			DOKUMENTO ŽYMUO: 2114-TP-PVA-07	Lapas: 1 / Lapų: 1

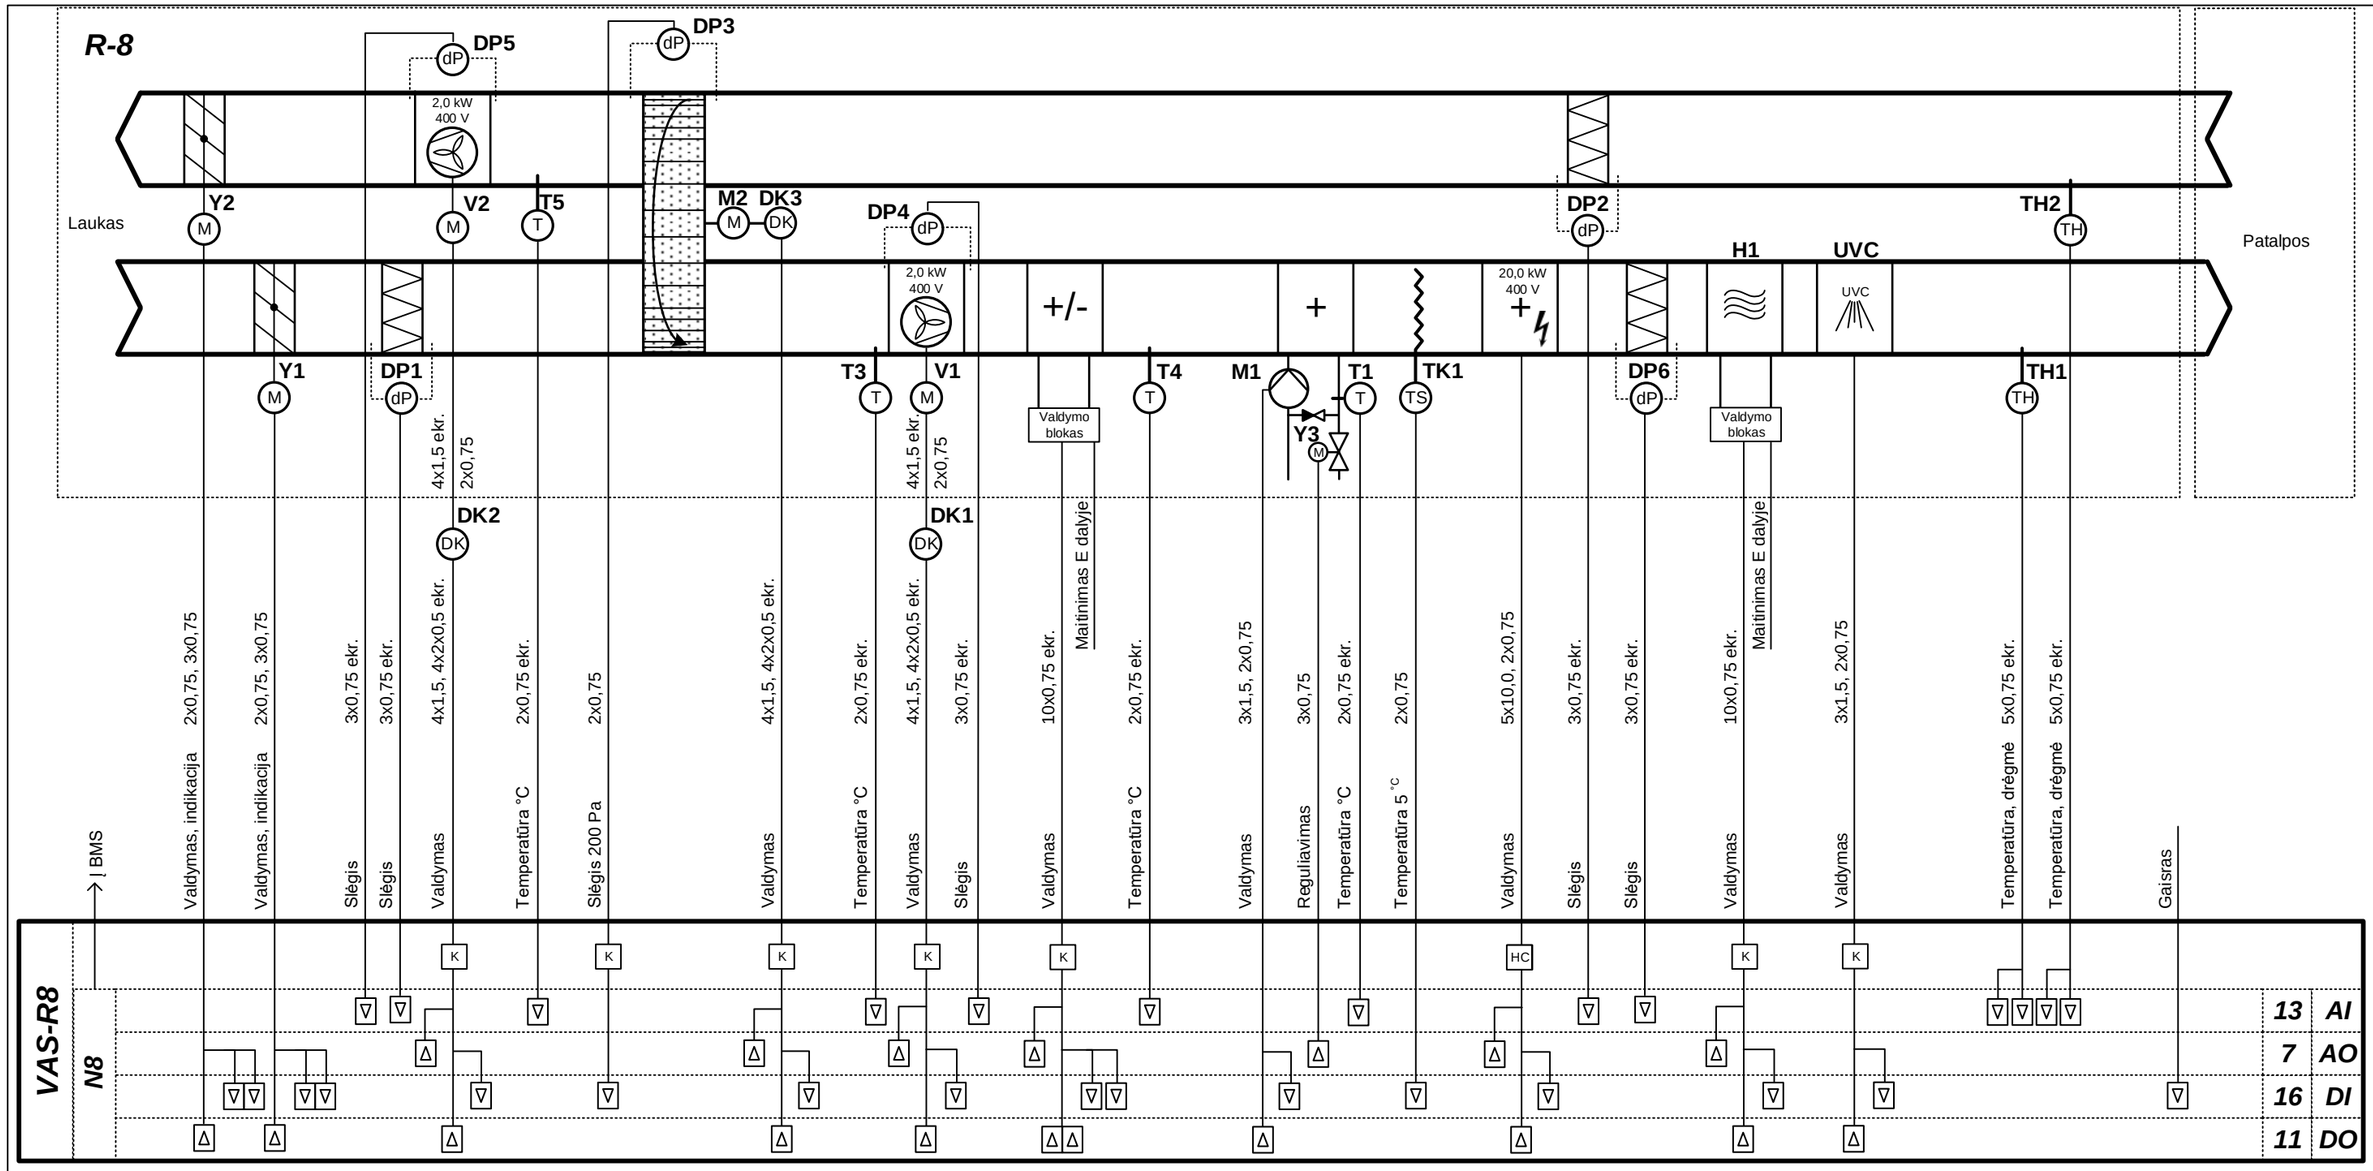

Sutartiniai žymėjimai:
Y1 – Y3 – el. pavaros
DP1, DP2, DP4, DP5, DP6 – oro slėgio skirtumo jutikliai
DP3 – oro slėgio skirtumo relė
V1, V2 – ventiliatorių el. varikliai
M1 – vandens cirkuliacinis siurblys
T2 – T5 – oro temperatūros jutikliai
T1 – vandens temperatūros jutiklis
TH1, TH2 – oro temperatūros ir drėgmės jutikliai
TK1 – apsaugos nuo užšalimo termostatas
DK1, DK2 – dažnio keitikliai
H1 – drėkintuvas
K – tarpinė relė (paleidiklis)

AI – analoginiai įėjimai
AO – analoginiai išėjimai
DI – skaitmeniniai įėjimai
DO – skaitmeniniai išėjimai


0	2021	Statybos leidimui gauti	
LAIDA	IŠLEIDIMO DATA	LAIDOS STATUSAS. KEITIMO PRIEŽASTIS (JEI TAIKOMA)	
KVAL. PATV. DOK. NR.	PRC PROJEKTŲ RENGIMO CENTRAS	UAB "Projektų rengimo centras", Žemaitės g. 21, Vilnius, LT-03118 Tel./Fax.: 85 276 0037	STATINIO PROJEKTO PAVADINIMAS: Gydymo paskirties pastato (unik.nr. 1099-7003-9022) Šiltnamių g. 29, Vilniuje rekonstravimo projektas
A1361	PV	L. Šantaraitė	STATINIO PAVADINIMAS: Ligoninė (7.12)
26442	PDV	T. Martinaitis	
			DOKUMENTO PAVADINIMAS: Vėdinimo sistemos R-8 automatizavimo funkcinė schema; Laida: 0
Kalba: LT	STATYTOJAS (UŽSAKOVAS): VšĮ Respublikinė Vilniaus universitetinė ligoninė, Šiltnamių g. 29, Vilnius		DOKUMENTO ŽYMUO: 2114-TP-PVA-08; Lapas: 1; Lapų: 1

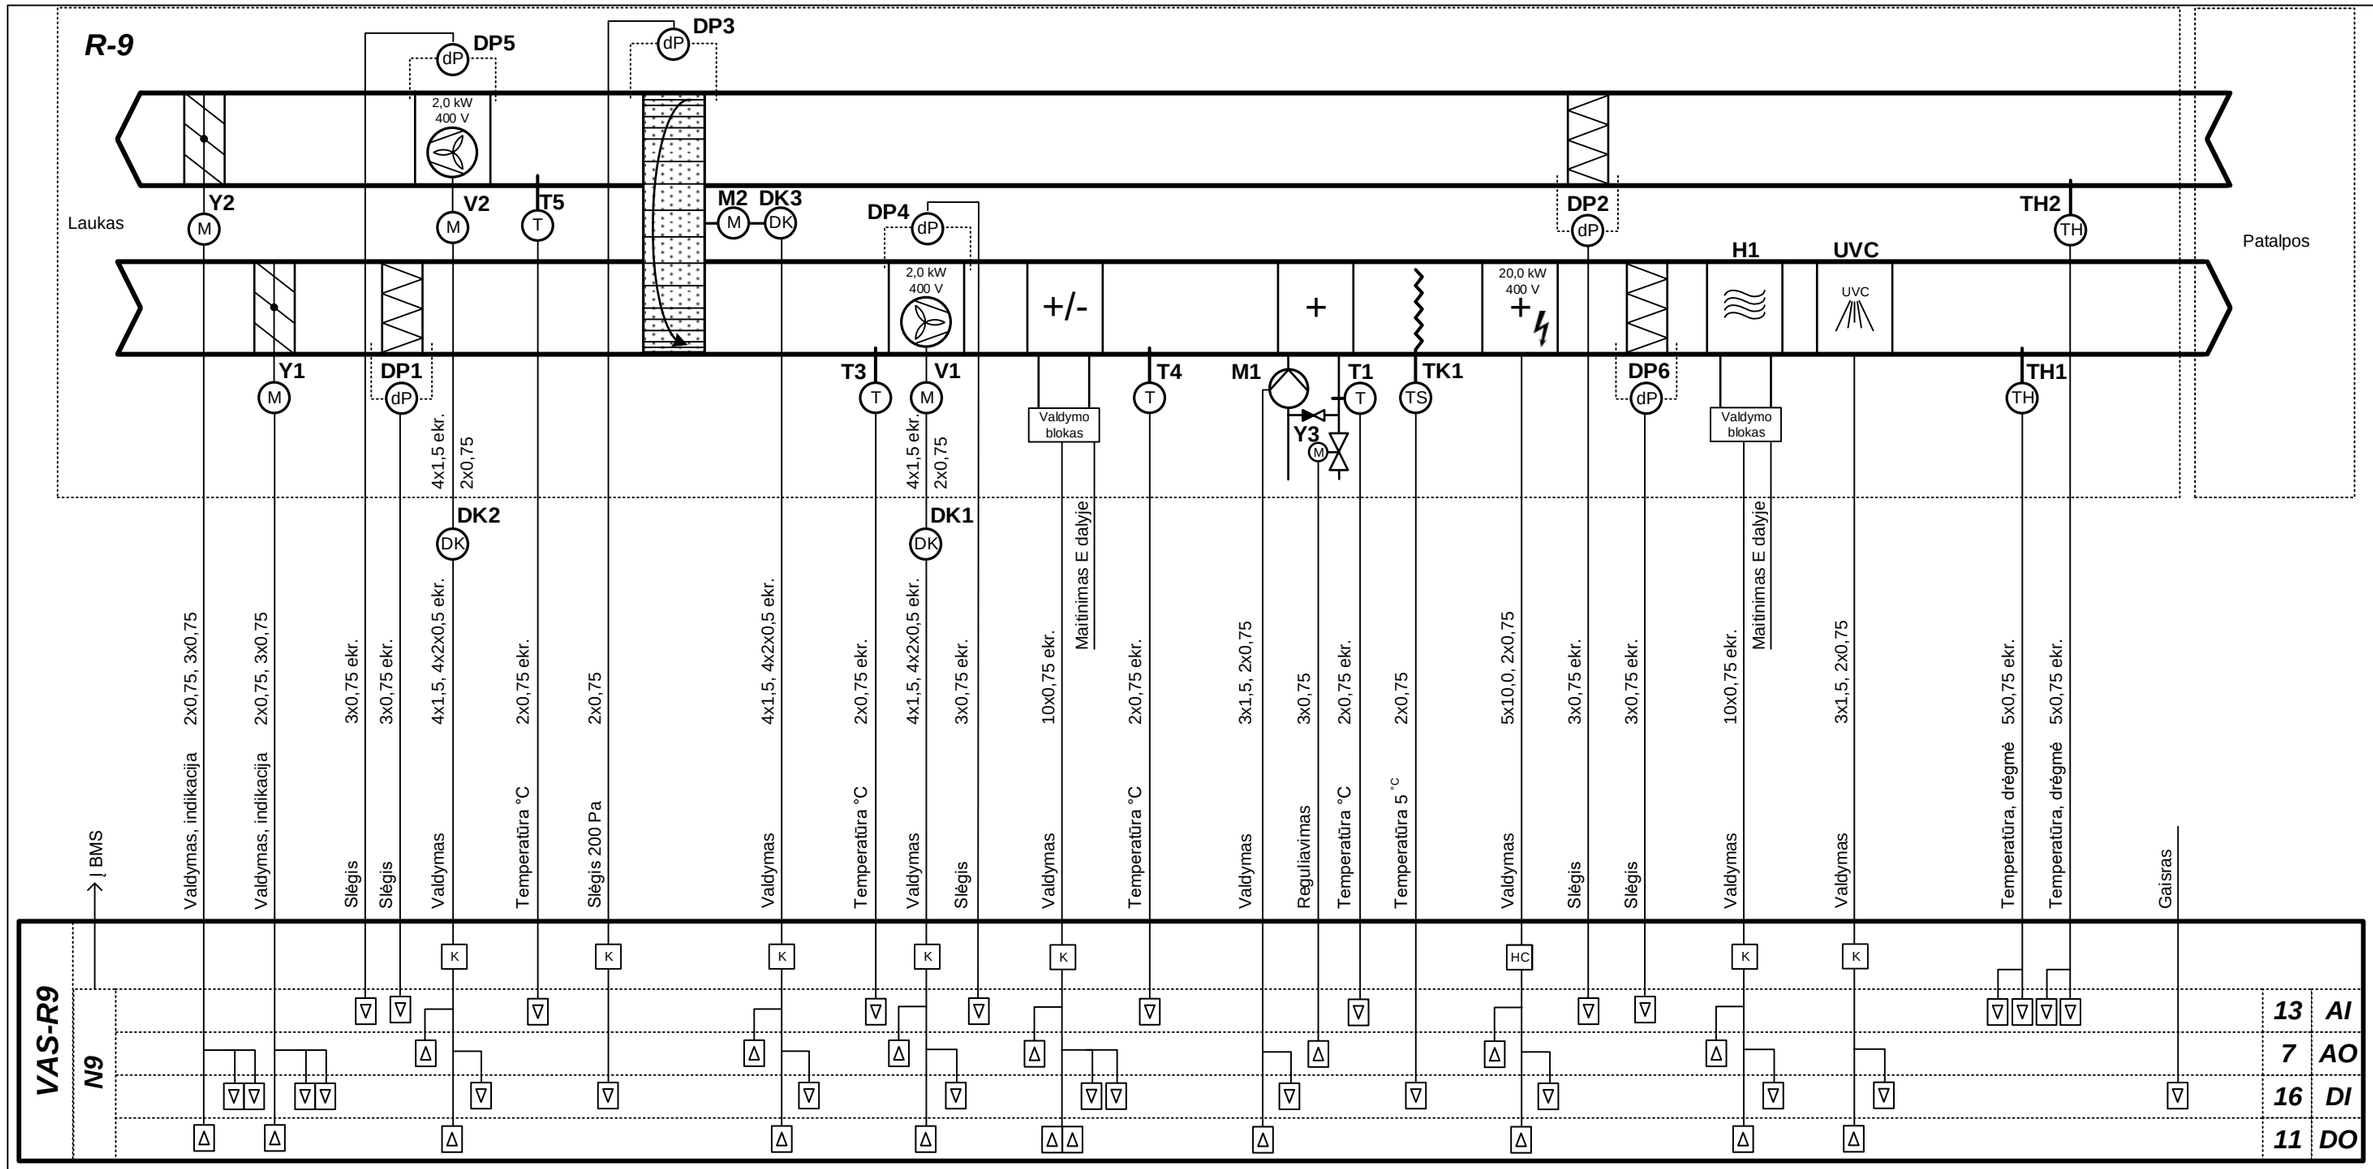

Sutartiniai žymėjimai:
Y1 – Y3 – el. pavaros
DP1, DP2, DP4, DP5, DP6 – oro slėgio skirtumo jutikliai
DP3 – oro slėgio skirtumo relė
V1, V2 – ventiliatorių el. varikliai
M1 – vandens cirkuliacinis siurblys
T2 – T5 – oro temperatūros jutikliai
T1 – vandens temperatūros jutiklis
TH1, TH2 – oro temperatūros ir drėgmės jutikliai
TK1 – apsaugos nuo užšalimo termostatas
DK1, DK2 – dažnio keitikliai
H1 – drėkintuvas
K – tarpinė relė (paleidiklis)

AI – analoginiai įėjimai
AO – analoginiai išėjimai
DI – skaitmeniniai įėjimai
DO – skaitmeniniai išėjimai


0	2021	Statybos leidimui gauti	
LAIDA	IŠLEIDIMO DATA	LAIDOS STATUSAS. KEITIMO PRIEŽASTIS (JEI TAIKOMA)	
KVAL. PATV. DOK. NR.	PRC PROJEKTŲ RENGIMO CENTRAS	UAB "Projektų rengimo centras", Žemaitės g. 21, Vilnius, LT-03118 Tel./Fax.: 85 276 0037	STATINIO PROJEKTO PAVADINIMAS: Gydymo paskirties pastato (unik.nr. 1099-7003-9022) Šiltnamių g. 29, Vilniuje rekonstravimo projektas
A1361	PV	L. Šantaraitė	STATINIO PAVADINIMAS: Ligoninė (7.12)
26442	PDV	T. Martinaitis	
			DOKUMENTO PAVADINIMAS: Vėdinimo sistemos R-9 automatizavimo funkcinė schema; Laida: 0
Kalba: LT	STATYTOJAS (UŽSAKOVAS): VšĮ Respublikinė Vilniaus universitetinė ligoninė, Šiltnamių g. 29, Vilnius		DOKUMENTO ŽYMUO: 2114-TP-PVA-09; Lapas: 1; Lapų: 1

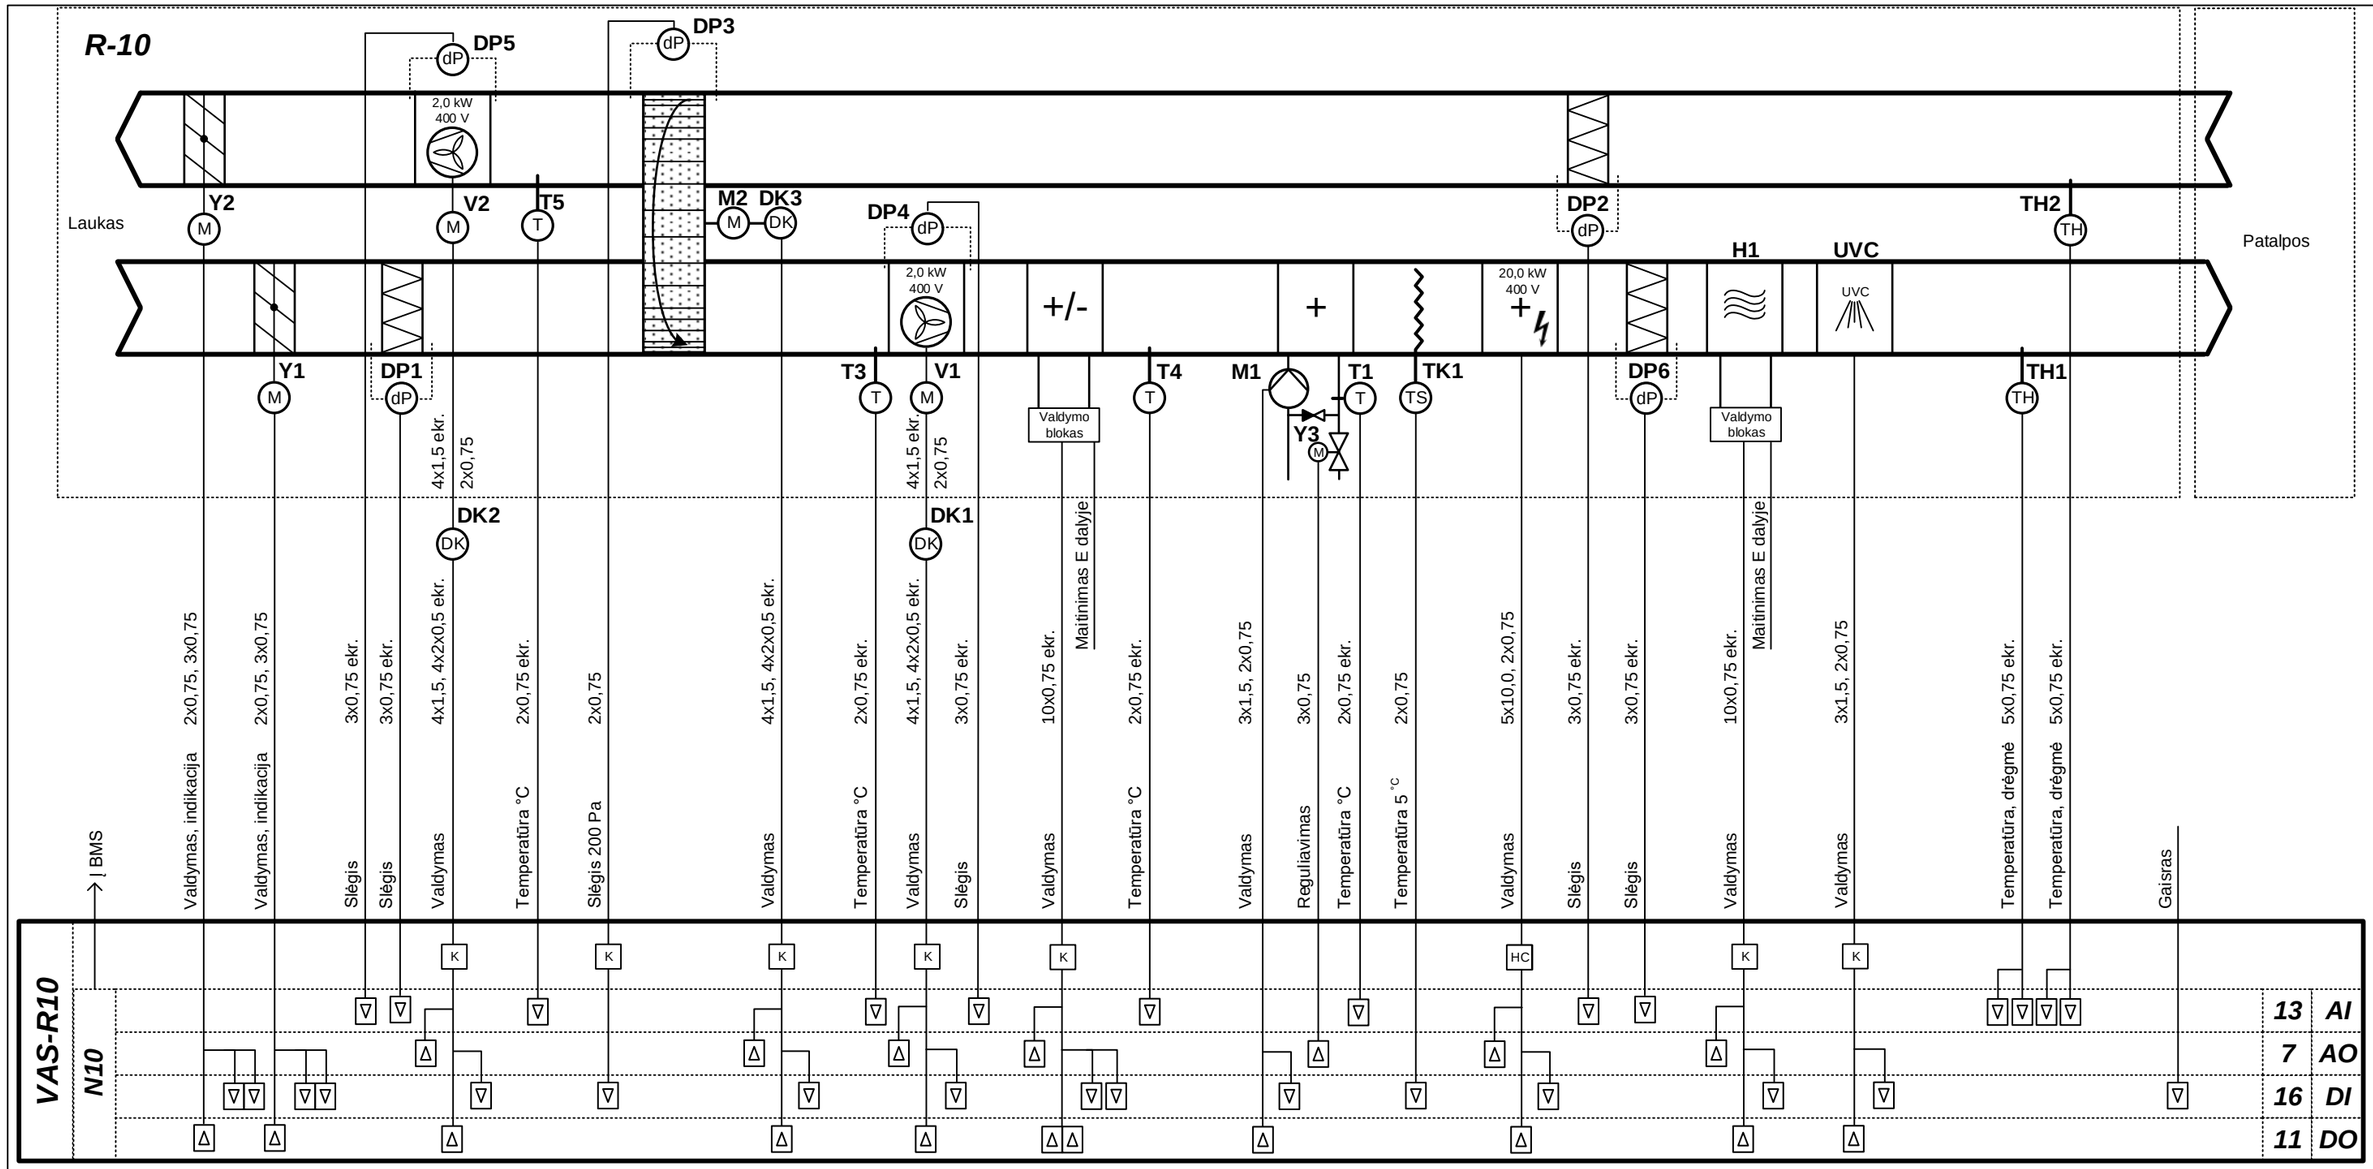

Sutartiniai žymėjimai:
Y1 – Y3 – el. pavaros
DP1, DP2, DP4, DP5, DP6 – oro slėgio skirtumo jutikliai
DP3 – oro slėgio skirtumo relė
V1, V2 – ventiliatorių el. varikliai
M1 – vandens cirkuliacinis siurblys
T2 – T5 – oro temperatūros jutikliai
T1 – vandens temperatūros jutiklis
TH1, TH2 – oro temperatūros ir drėgmės jutikliai
TK1 – apsaugos nuo užšalimo termostatas
DK1, DK2 – dažnio keitikliai
H1 – drėkintuvas
K – tarpinė relė (paleidiklis)

AI – analoginiai įėjimai
AO – analoginiai išėjimai
DI – skaitmeniniai įėjimai
DO – skaitmeniniai išėjimai


0	2021	Statybos leidimui gauti			
LAIDA	IŠLEIDIMO DATA	LAIDOS STATUSAS. KEITIMO PRIEŽASTIS (JEI TAIKOMA)			
KVAL. PATV. DOK. NR.	PRC PROJEKTŲ RENGIMO CENTRAS	UAB "Projektų rengimo centras", Žemaitės g. 21, Vilnius, LT-03118 Tel./Fax.: 85 276 0037		STATINIO PROJEKTO PAVADINIMAS: Gydymo paskirties pastato (unik.nr. 1099-7003-9022) Šiltnamių g. 29, Vilniuje rekonstravimo projektas	
A1361	PV	L. Šantaraitė		STATINIO PAVADINIMAS: Ligoninė (7.12)	
26442	PDV	T. Martinaitis			
				DOKUMENTO PAVADINIMAS: Vėdinimo sistemos R-10 automatizavimo funkcinė schema	Laida: 0
Kalba: LT	STATYTOJAS (UŽSAKOVAS): VšĮ Respublikinė Vilniaus universitetinė ligoninė, Šiltnamių g. 29, Vilnius			DOKUMENTO ŽYMUO: 2114-TP-PVA-10	Lapas: 1 / Lapų: 1

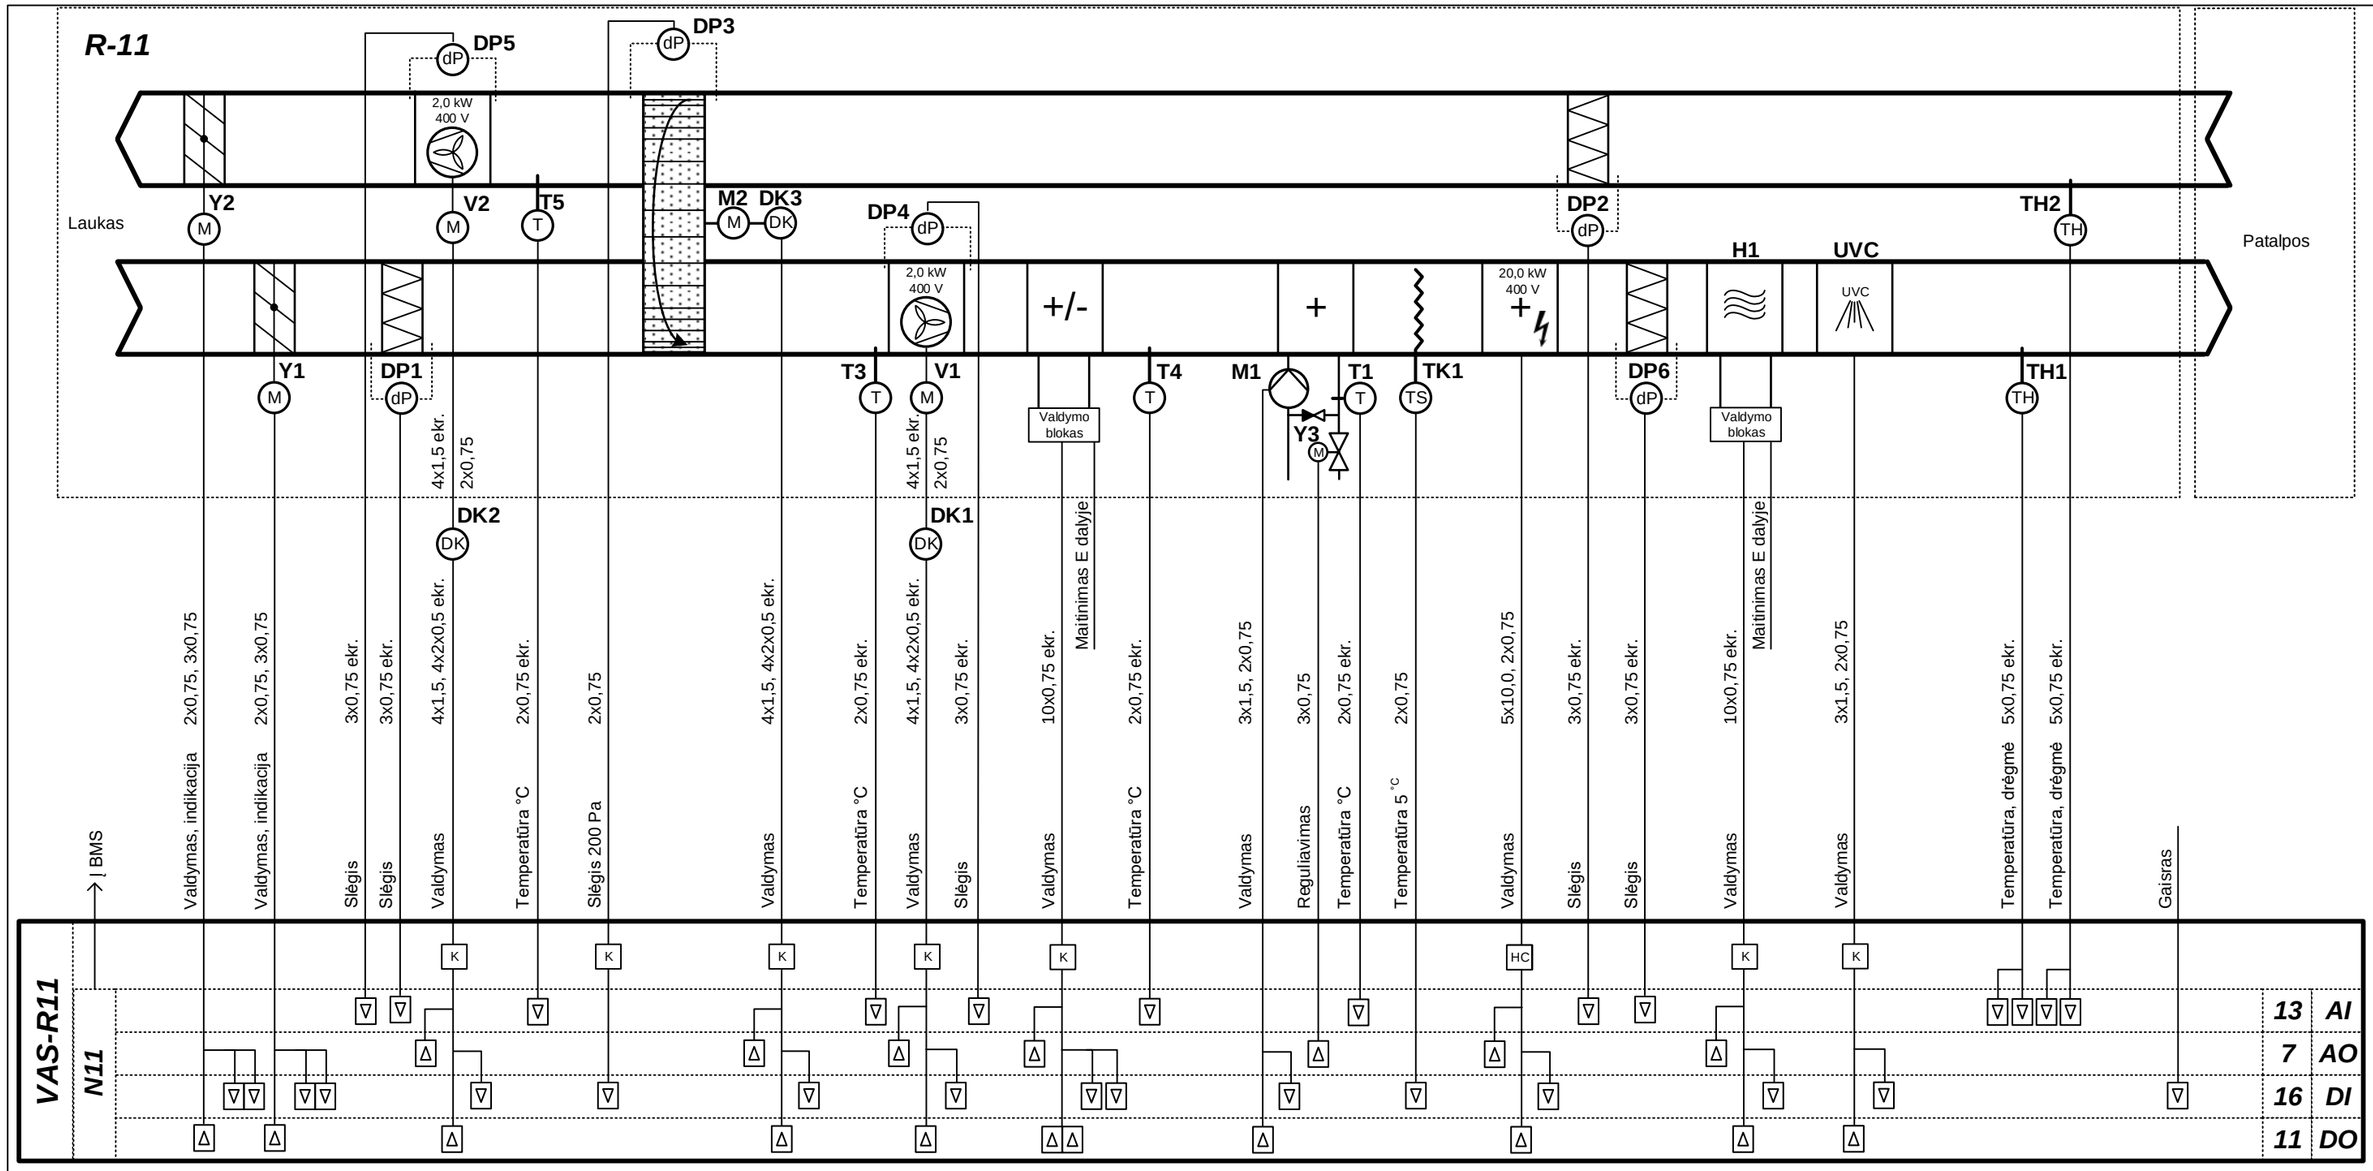

Sutartiniai žymėjimai:
Y1 – Y3 – el. pavaros
DP1, DP2, DP4, DP5, DP6 – oro slėgio skirtumo jutikliai
DP3 – oro slėgio skirtumo relė
V1, V2 – ventiliatorių el. varikliai
M1 – vandens cirkuliacinis siurblys
T2 – T5 – oro temperatūros jutikliai
T1 – vandens temperatūros jutiklis
TH1, TH2 – oro temperatūros ir drėgmės jutikliai
TK1 – apsaugos nuo užšalimo termostatas
DK1, DK2 – dažnio keitikliai
H1 – drėkintuvas
K – tarpinė relė (paleidiklis)

AI – analoginiai įėjimai
AO – analoginiai išėjimai
DI – skaitmeniniai įėjimai
DO – skaitmeniniai išėjimai


0	2021	Statybos leidimui gauti			
LAIDA	IŠLEIDIMO DATA	LAIDOS STATUSAS. KEITIMO PRIEŽASTIS (JEI TAIKOMA)			
KVAL. PATV. DOK. NR.	PROJEKTŲ RENGIMO CENTRAS	UAB "Projektų rengimo centras", Žemaitės g. 21, Vilnius, LT-03118 Tel./Fax.: 85 276 0037		STATINIO PROJEKTO PAVADINIMAS	Gydymo paskirties pastato (unik.nr. 1099-7003-9022) Šiltnamių g. 29, Vilniuje rekonstravimo projektas
A1361	PV	L. Šantaraitė		STATINIO PAVADINIMAS	Ligoninė (7.12)
26442	PDV	T. Martinaitis			
				DOKUMENTO PAVADINIMAS	Vėdinimo sistemos R-11 automatizavimo funkcinė schema
					Laida 0
Kalba	STATYTOJAS (UŽSAKOVAS)			DOKUMENTO ŽYMUO	2114-TP-PVA-11
LT	Všį Respublikinė Vilniaus universitetinė ligoninė, Šiltnamių g. 29, Vilnius			Lapas 1	Lapų 1

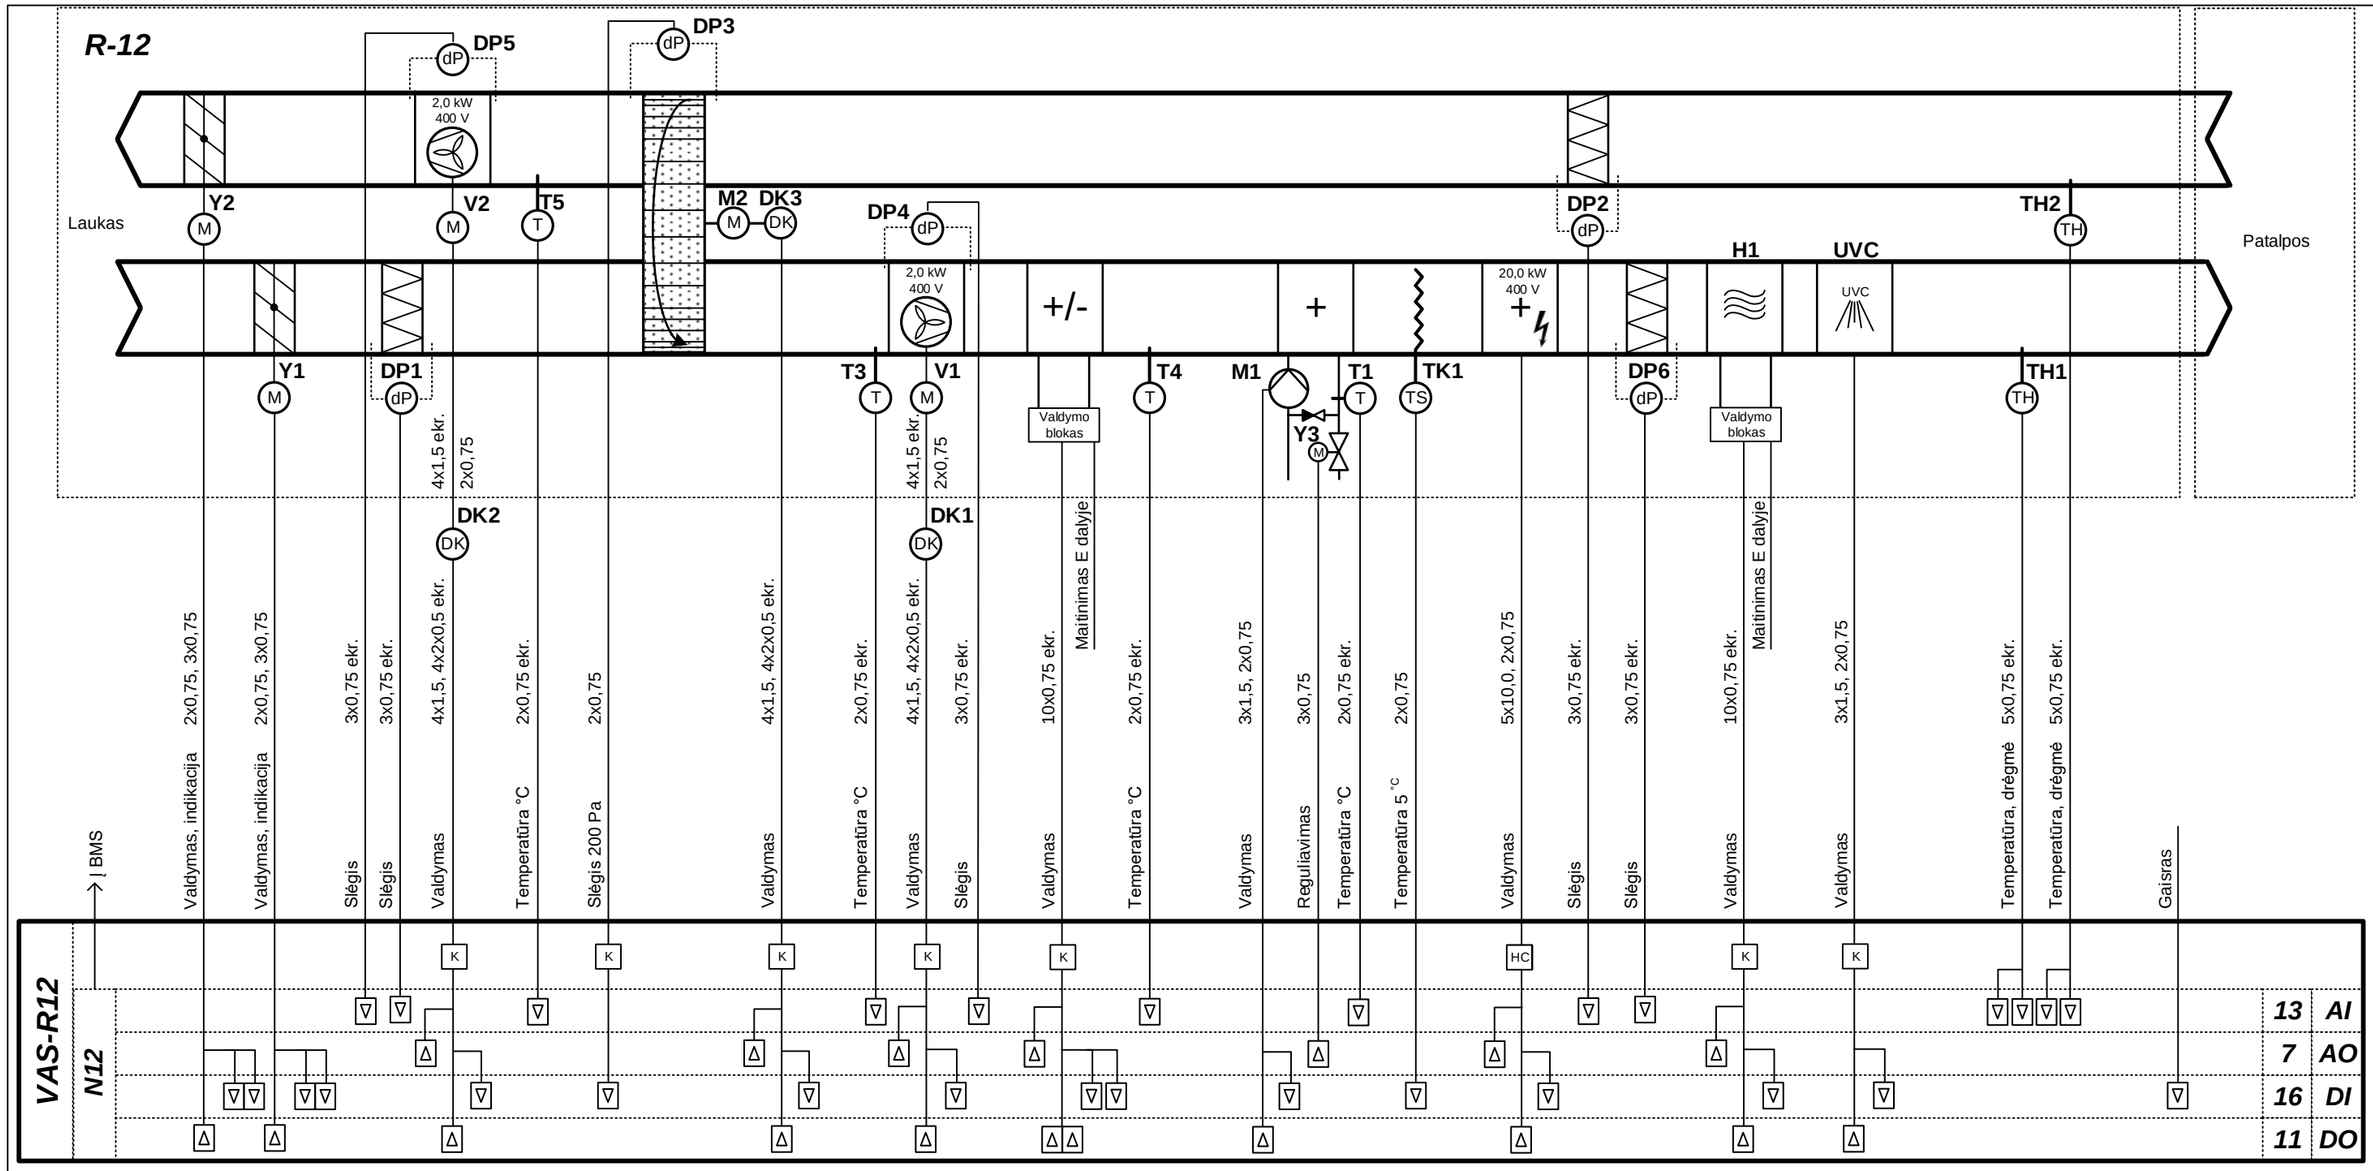

Sutartiniai žymėjimai:
Y1 – Y3 – el. pavaros
DP1, DP2, DP4, DP5, DP6 – oro slėgio skirtumo jutikliai
DP3 – oro slėgio skirtumo relė
V1, V2 – ventiliatorių el. varikliai
M1 – vandens cirkuliacinis siurblys
T2 – T5 – oro temperatūros jutikliai
T1 – vandens temperatūros jutiklis
TH1, TH2 – oro temperatūros ir drėgmės jutikliai
TK1 – apsaugos nuo užšalimo termostatas
DK1, DK2 – dažnio keitikliai
H1 – drėkintuvas
K – tarpinė relė (paleidiklis)

AI – analoginiai įėjimai
AO – analoginiai išėjimai
DI – skaitmeniniai įėjimai
DO – skaitmeniniai išėjimai


0	2021	Statybos leidimui gauti	
LAIDA	IŠLEIDIMO DATA	LAIDOS STATUSAS. KEITIMO PRIEŽASTIS (JEI TAIKOMA)	
KVAL. PATV. DOK. NR.	PRC PROJEKTŲ RENGIMO CENTRAS	UAB "Projektų rengimo centras", Žemaitės g. 21, Vilnius, LT-03118 Tel./Fax.: 85 276 0037	STATINIO PROJEKTO PAVADINIMAS: Gydymo paskirties pastato (unik.nr. 1099-7003-9022) Šiltnamių g. 29, Vilniuje rekonstravimo projektas
A1361	PV	L. Šantaraitė	STATINIO PAVADINIMAS: Ligoninė (7.12)
26442	PDV	T. Martinaitis	
			DOKUMENTO PAVADINIMAS: Vėdinimo sistemos R-12 automatizavimo funkcinė schema; Laida: 0
Kalba: LT	STATYTOJAS (UŽSAKOVAS): VšĮ Respublikinė Vilniaus universitetinė ligoninė, Šiltnamių g. 29, Vilnius		DOKUMENTO ŽYMUO: 2114-TP-PVA-12; Lapas: 1; Lapų: 1

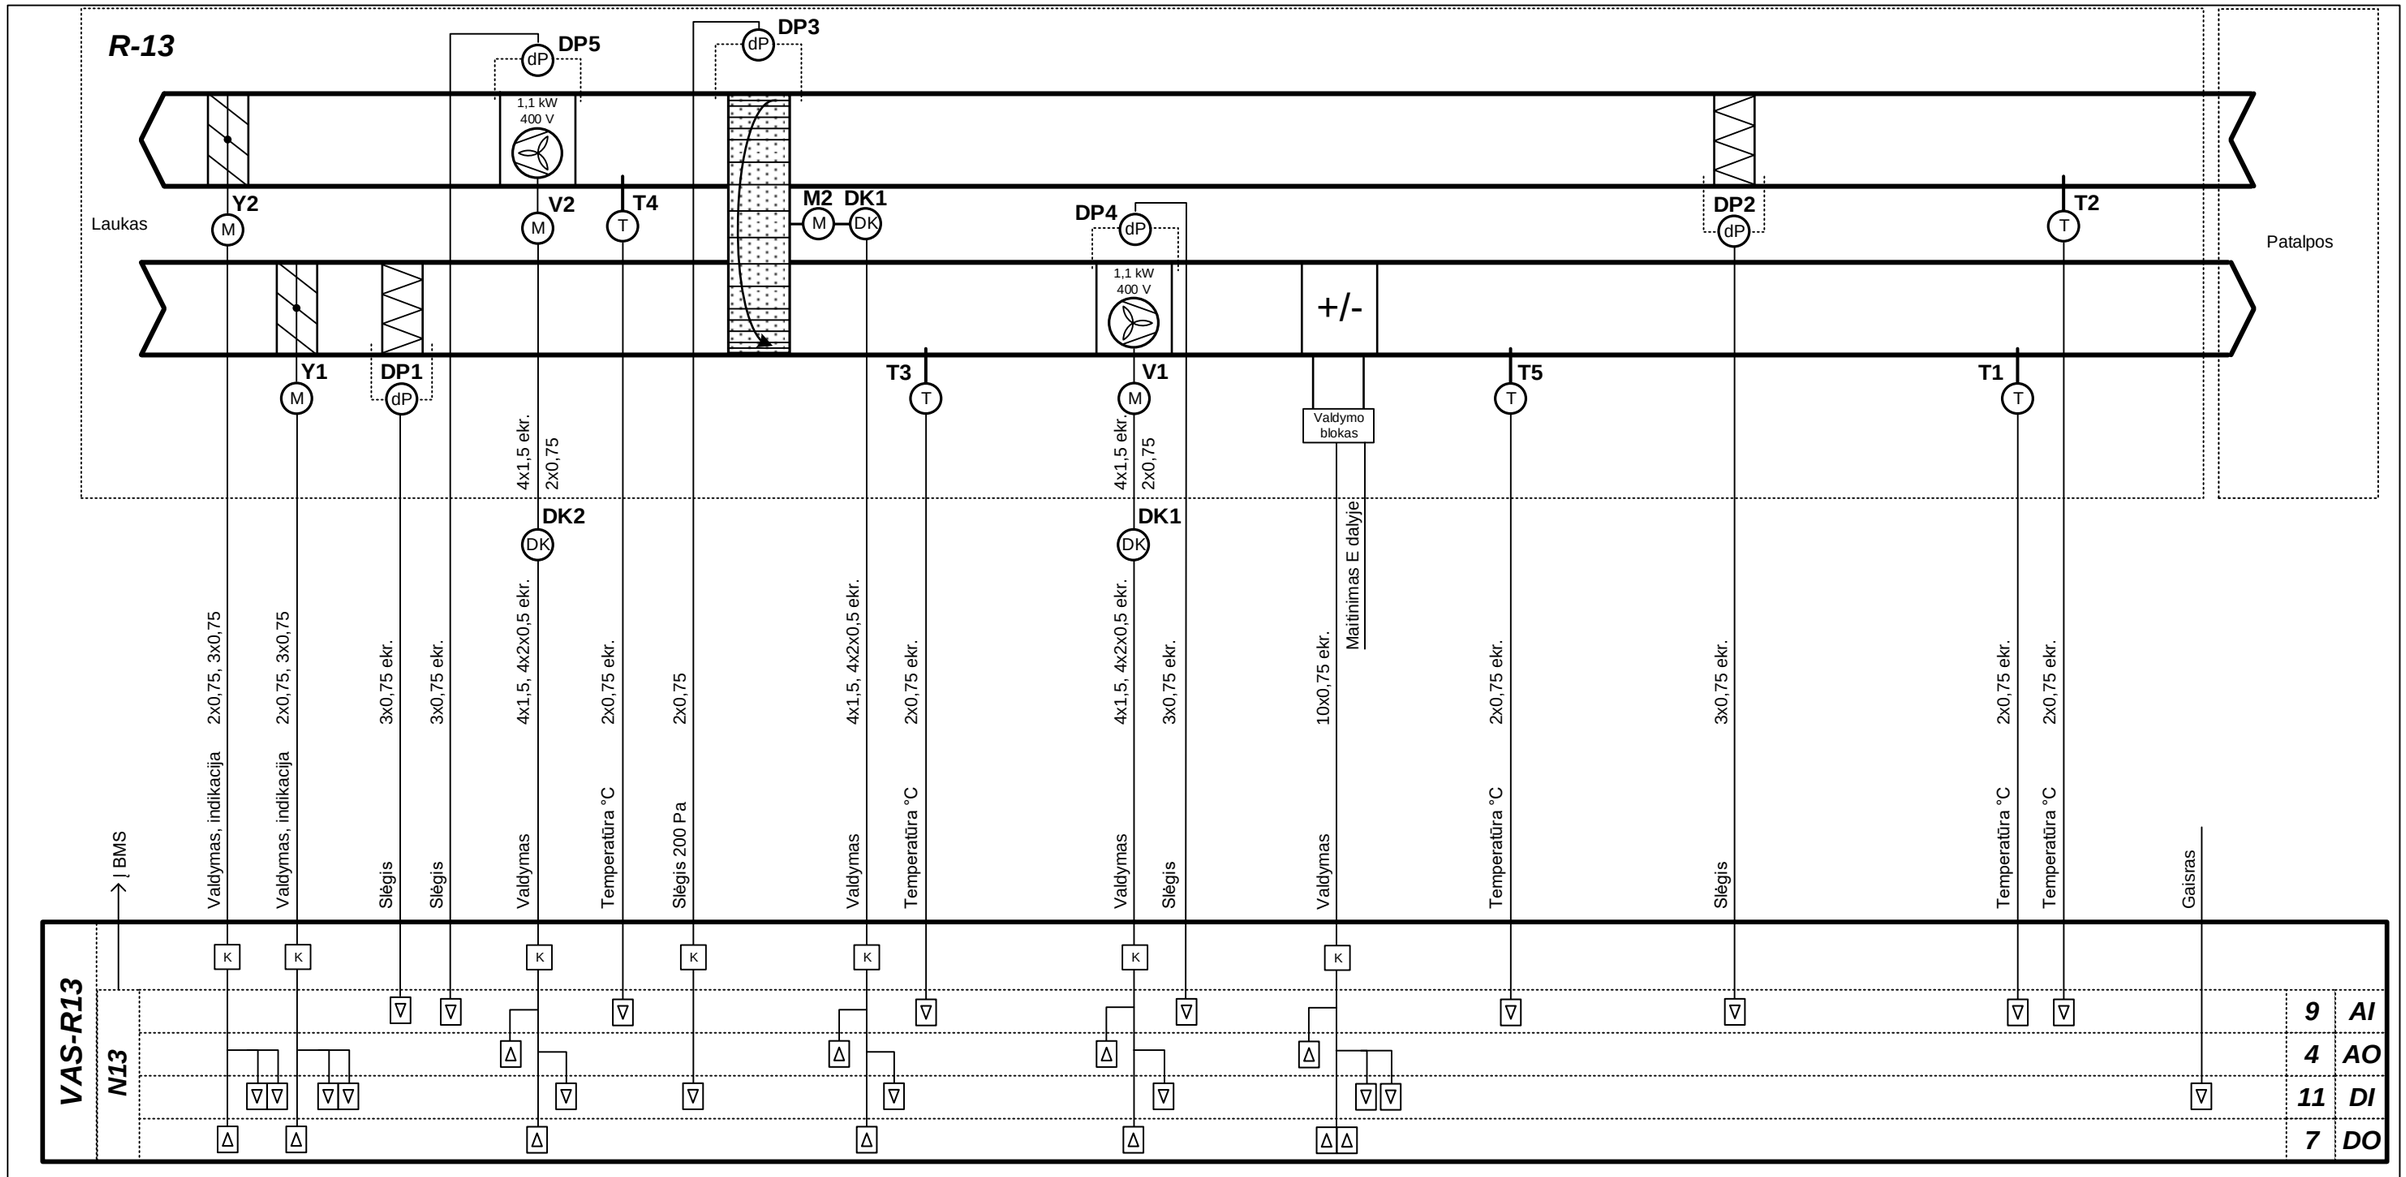

Sutartiniai žymėjimai:
Y1, Y2 – el. pavaros
DP1, DP2, DP4, DP5 – oro slėgio skirtumo jutikliai
DP3 – oro slėgio skirtumo relė
V1, V2 – ventiliatorių el. varikliai
M1 – vandens cirkuliacinis siurblys
T1 – T4 – oro temperatūros jutikliai
DK1, DK2 – dažnio keitikliai
K – tarpinė relė (paleidiklis)

AI – analoginiai įėjimai
AO – analoginiai išėjimai
DI – skaitmeniniai įėjimai
DO – skaitmeniniai išėjimai


0	2021	Statybos leidimui gauti	
LAIDA	IŠLEIDIMO DATA	LAIDOS STATUSAS. KEITIMO PRIEŽASTIS (JEI TAIKOMA)	
KVAL. PATV. DOK. NR.	UAB "Projektų rengimo centras", Žemaitės g. 21, Vilnius, LT-03118 Tel./Fax.: 85 276 0037	STATINIO PROJEKTO PAVADINIMAS	Gydymo paskirties pastato (unik.nr. 1099-7003-9022) Šiltnamių g. 29, Vilniuje rekonstravimo projektas
A1361	PV L. Šantaraitė	STATINIO PAVADINIMAS	Ligoninė (7.12)
26442	PDV T. Martinaitis	DOKUMENTO PAVADINIMAS	Vėdinimo sistemos R-13 automatizavimo funkcinė schema
			Laida 0
Kalba	STATYTOJAS (UŽSAKOVAS)	DOKUMENTO ŽYMUO	Lapas / Lapų
LT	VšĮ Respublikinė Vilniaus universitetinė ligoninė, Šiltnamių g. 29, Vilnius	2114-TP-PVA-13	1 / 1

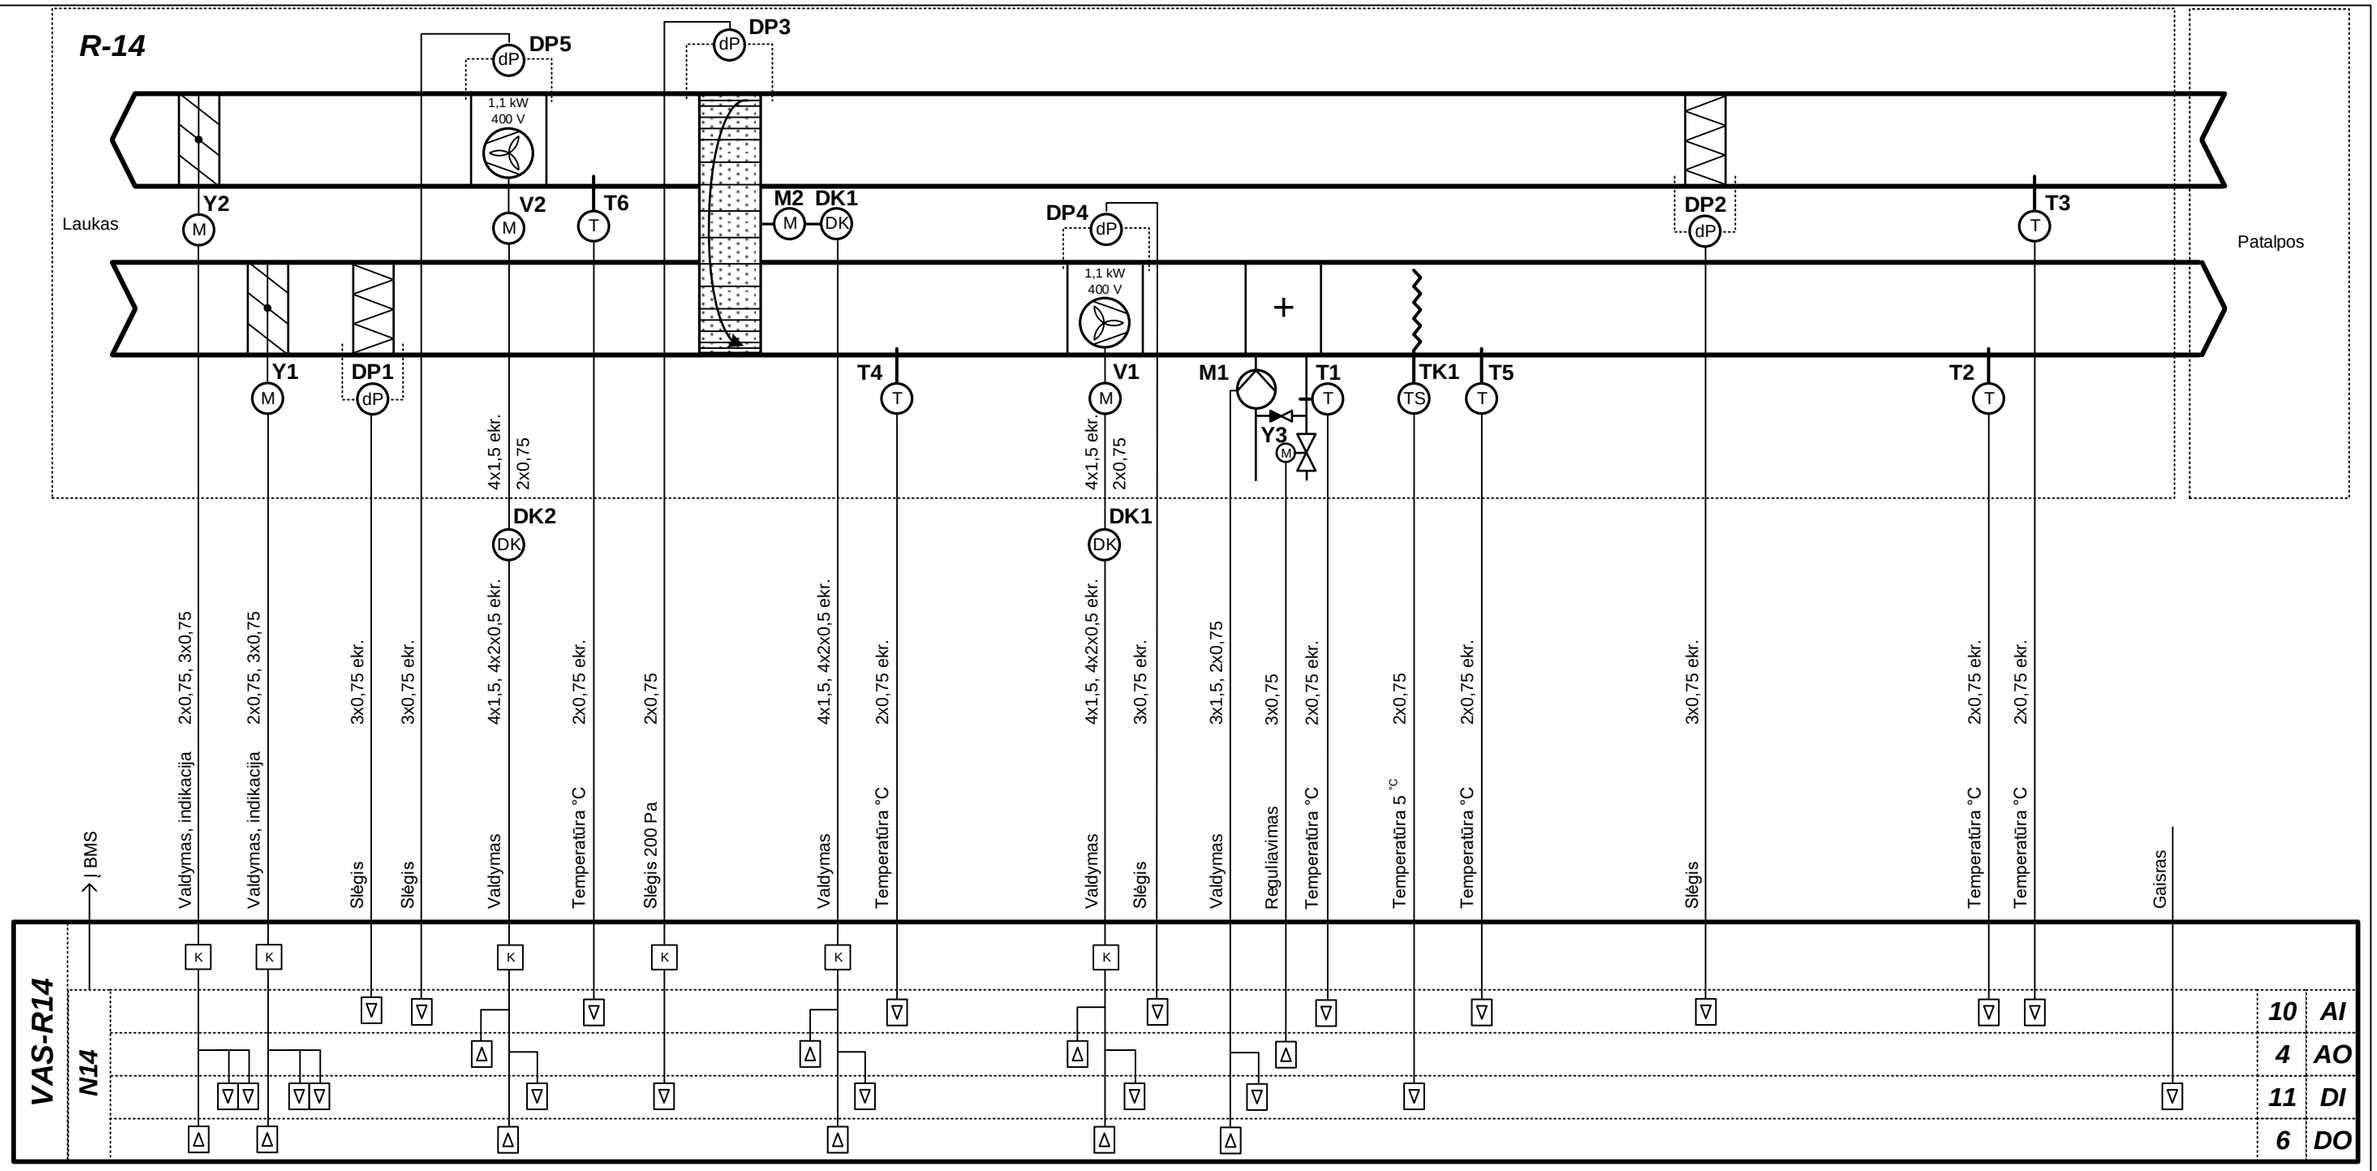

Sutartiniai žymėjimai:
Y1 – Y3 – el. pavaros
DP1, DP2, DP4, DP5 – oro slėgio skirtumo jutikliai
DP3 – oro slėgio skirtumo relė
V1, V2 – ventiliatorių el. varikliai
M1 – vandens cirkuliacinis siurblys
T2 – T6 – oro temperatūros jutikliai
T1 – vandens temperatūros jutiklis
TK1 – apsaugos nuo užšalimo termostatas
DK1, DK2 – dažnio keitikliai
K – tarpinė relė (paleidiklis)

AI – analoginiai įėjimai
AO – analoginiai išėjimai
DI – skaitmeniniai įėjimai
DO – skaitmeniniai išėjimai


0	2021	Statybos leidimui gauti	
LAIDA	IŠLEIDIMO DATA	LAIDOS STATUSAS. KEITIMO PRIEŽASTIS (JEI TAIKOMA)	
KVAL. PATV. DOK. NR.	PRC PROJEKTŲ RENGIMO CENTRAS	UAB "Projektų rengimo centras", Žemaitės g. 21, Vilnius, LT-03118 Tel./Fax.: 85 276 0037	STATINIO PROJEKTO PAVADINIMAS: Gydymo paskirties pastato (unik.nr. 1099-7003-9022) Šiltnamių g. 29, Vilniuje rekonstravimo projektas
A1361	PV	L. Šantaraitė	STATINIO PAVADINIMAS: Ligoninė (7.12)
26442	PDV	T. Martinaitis	
			DOKUMENTO PAVADINIMAS: Vėdinimo sistemos R-14 automatizavimo funkcinė schema — Laida: 0
Kalba: LT	STATYTOJAS (UŽSAKOVAS): VšĮ Respublikinė Vilniaus universitetinė ligoninė, Šiltnamių g. 29, Vilnius		DOKUMENTO ŽYMUO: 2114-TP-PVA-14 — Lapas: 1 — Lapų: 1

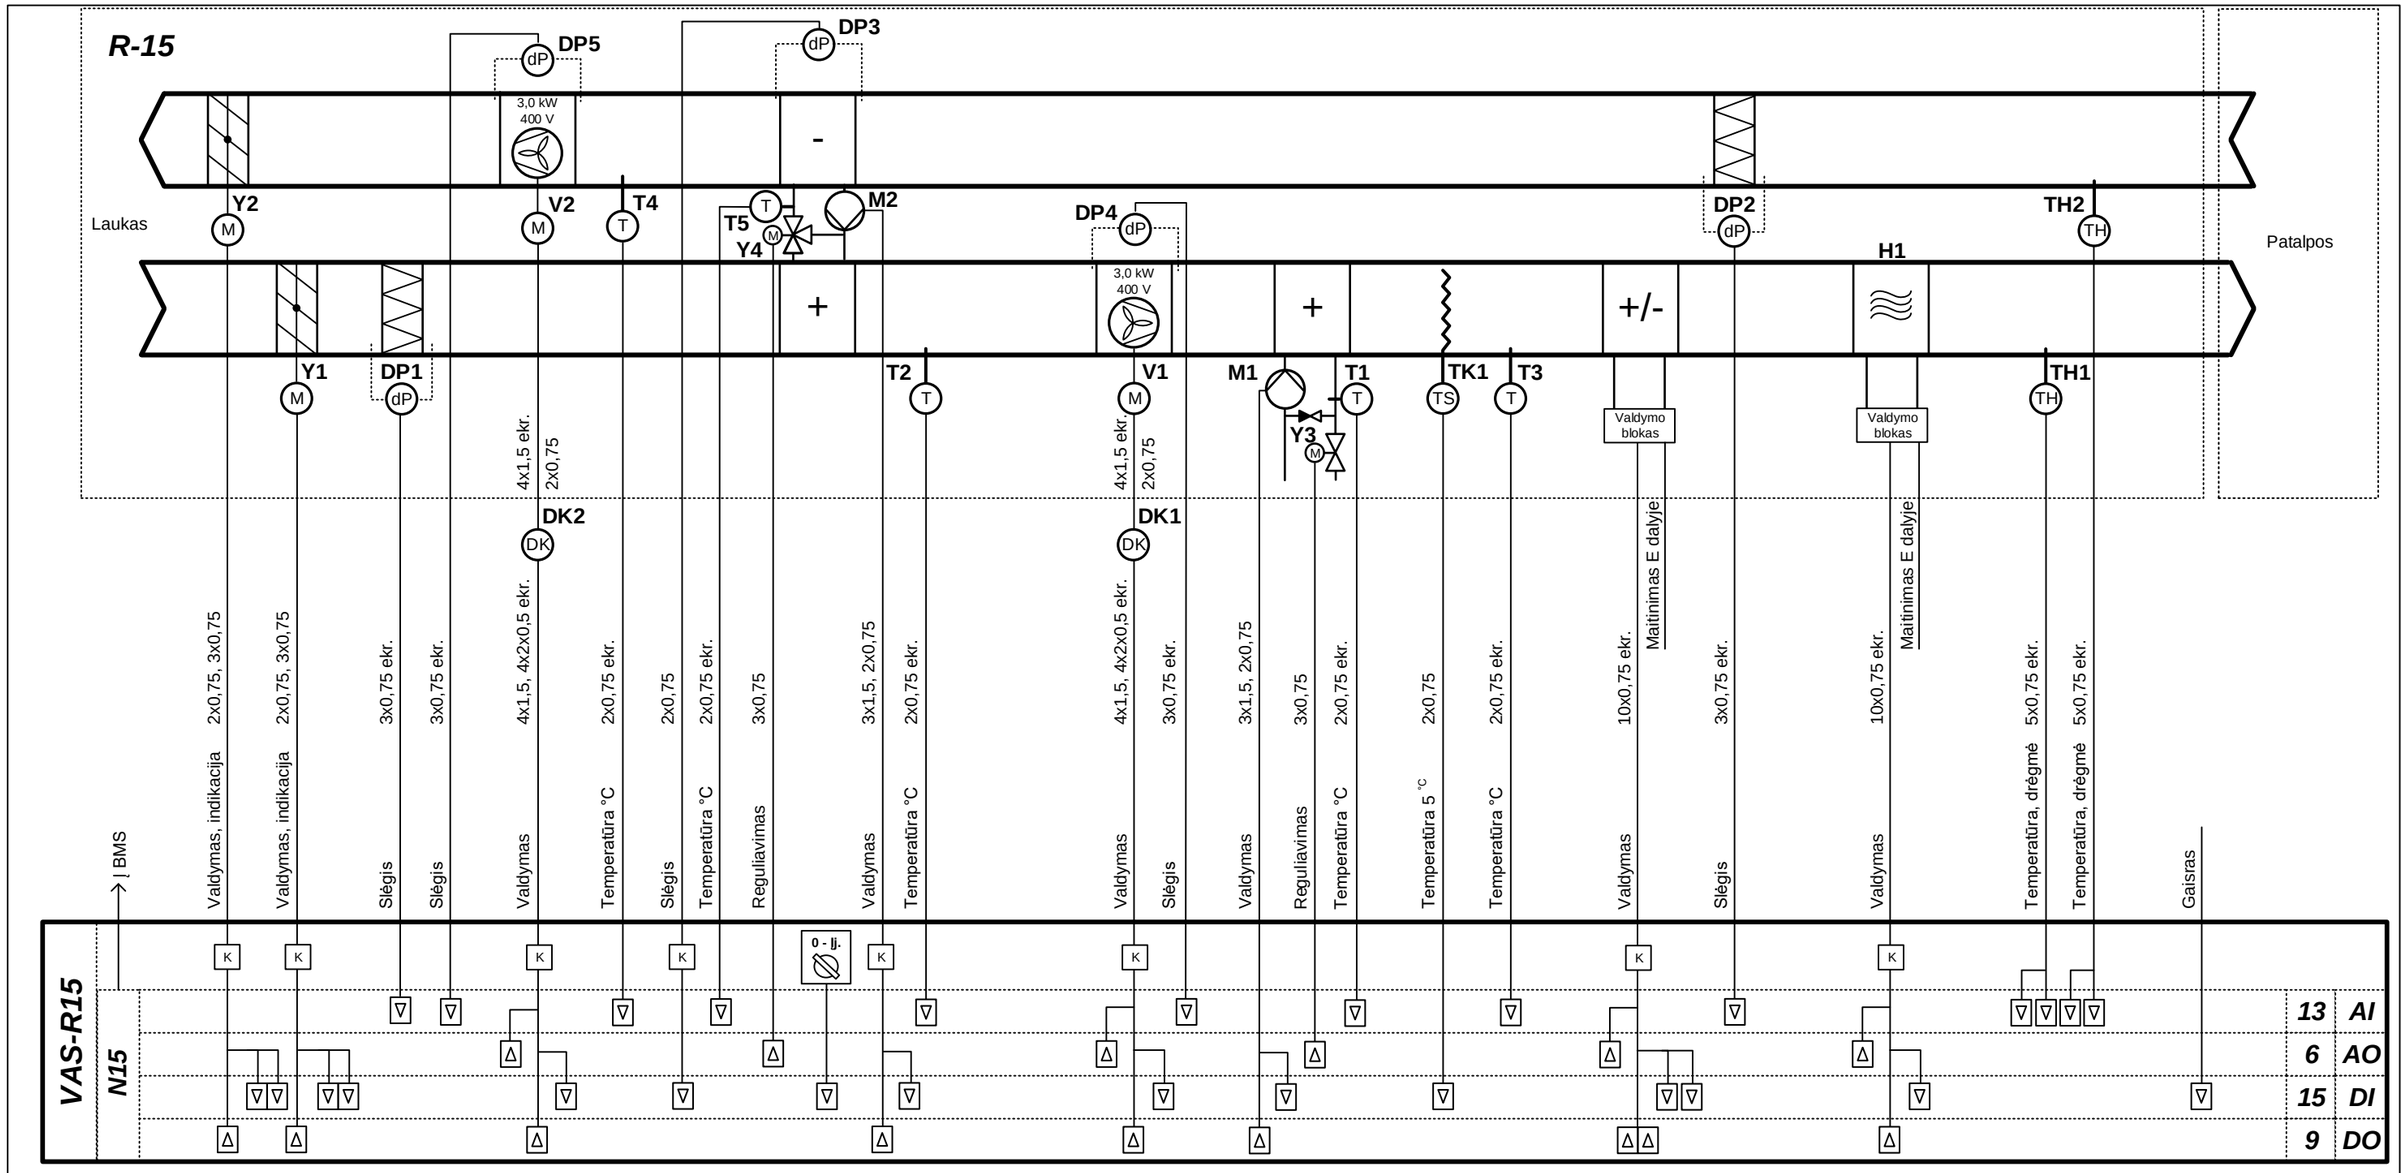

Sutartiniai žymėjimai:
Y1 – Y4 – el. pavaros
DP1, DP2, DP4, DP5 – oro slėgio skirtumo jutikliai
DP3 – oro slėgio skirtumo relė
V1, V2 – ventiliatorių el. varikliai
M1, M2 – vandens cirkuliacinis siurbliai
T2 – T4 – oro temperatūros jutikliai
T1, T5 – vandens temperatūros jutikliai
TH1, TH2 – oro temperatūros ir drėgmės jutikliai
TK1 – apsaugos nuo užšalimo termostatas
DK1, DK2 – dažnio keitikliai
H1 – drėkintuvas
K – tarpinė relė (paleidiklis)

AI – analoginiai įėjimai
AO – analoginiai išėjimai
DI – skaitmeniniai įėjimai
DO – skaitmeniniai išėjimai


0	2021	Statybos leidimui gauti	
LAIDA	IŠLEIDIMO DATA	LAIDOS STATUSAS. KEITIMO PRIEŽASTIS (JEI TAIKOMA)	
KVAL. PATV. DOK. NR.	PRC PROJEKTŲ RENGIMO CENTRAS	UAB "Projektų rengimo centras", Žemaitės g. 21, Vilnius, LT-03118 Tel./Fax.: 85 276 0037	STATINIO PROJEKTO PAVADINIMAS: Gydymo paskirties pastato (unik.nr. 1099-7003-9022) Šiltnamių g. 29, Vilniuje rekonstravimo projektas
A1361	PV	L. Šantaraitė	STATINIO PAVADINIMAS: Ligoninė (7.12)
26442	PDV	T. Martinaitis	
			DOKUMENTO PAVADINIMAS: Vėdinimo sistemos R-15 automatizavimo funkcinė schema — Laida: 0
Kalba: LT	STATYTOJAS (UŽSAKOVAS): VšĮ Respublikinė Vilniaus universitetinė ligoninė, Šiltnamių g. 29, Vilnius		DOKUMENTO ŽYMUO: 2114-TP-PVA-15 — Lapas: 1 — Lapų: 1

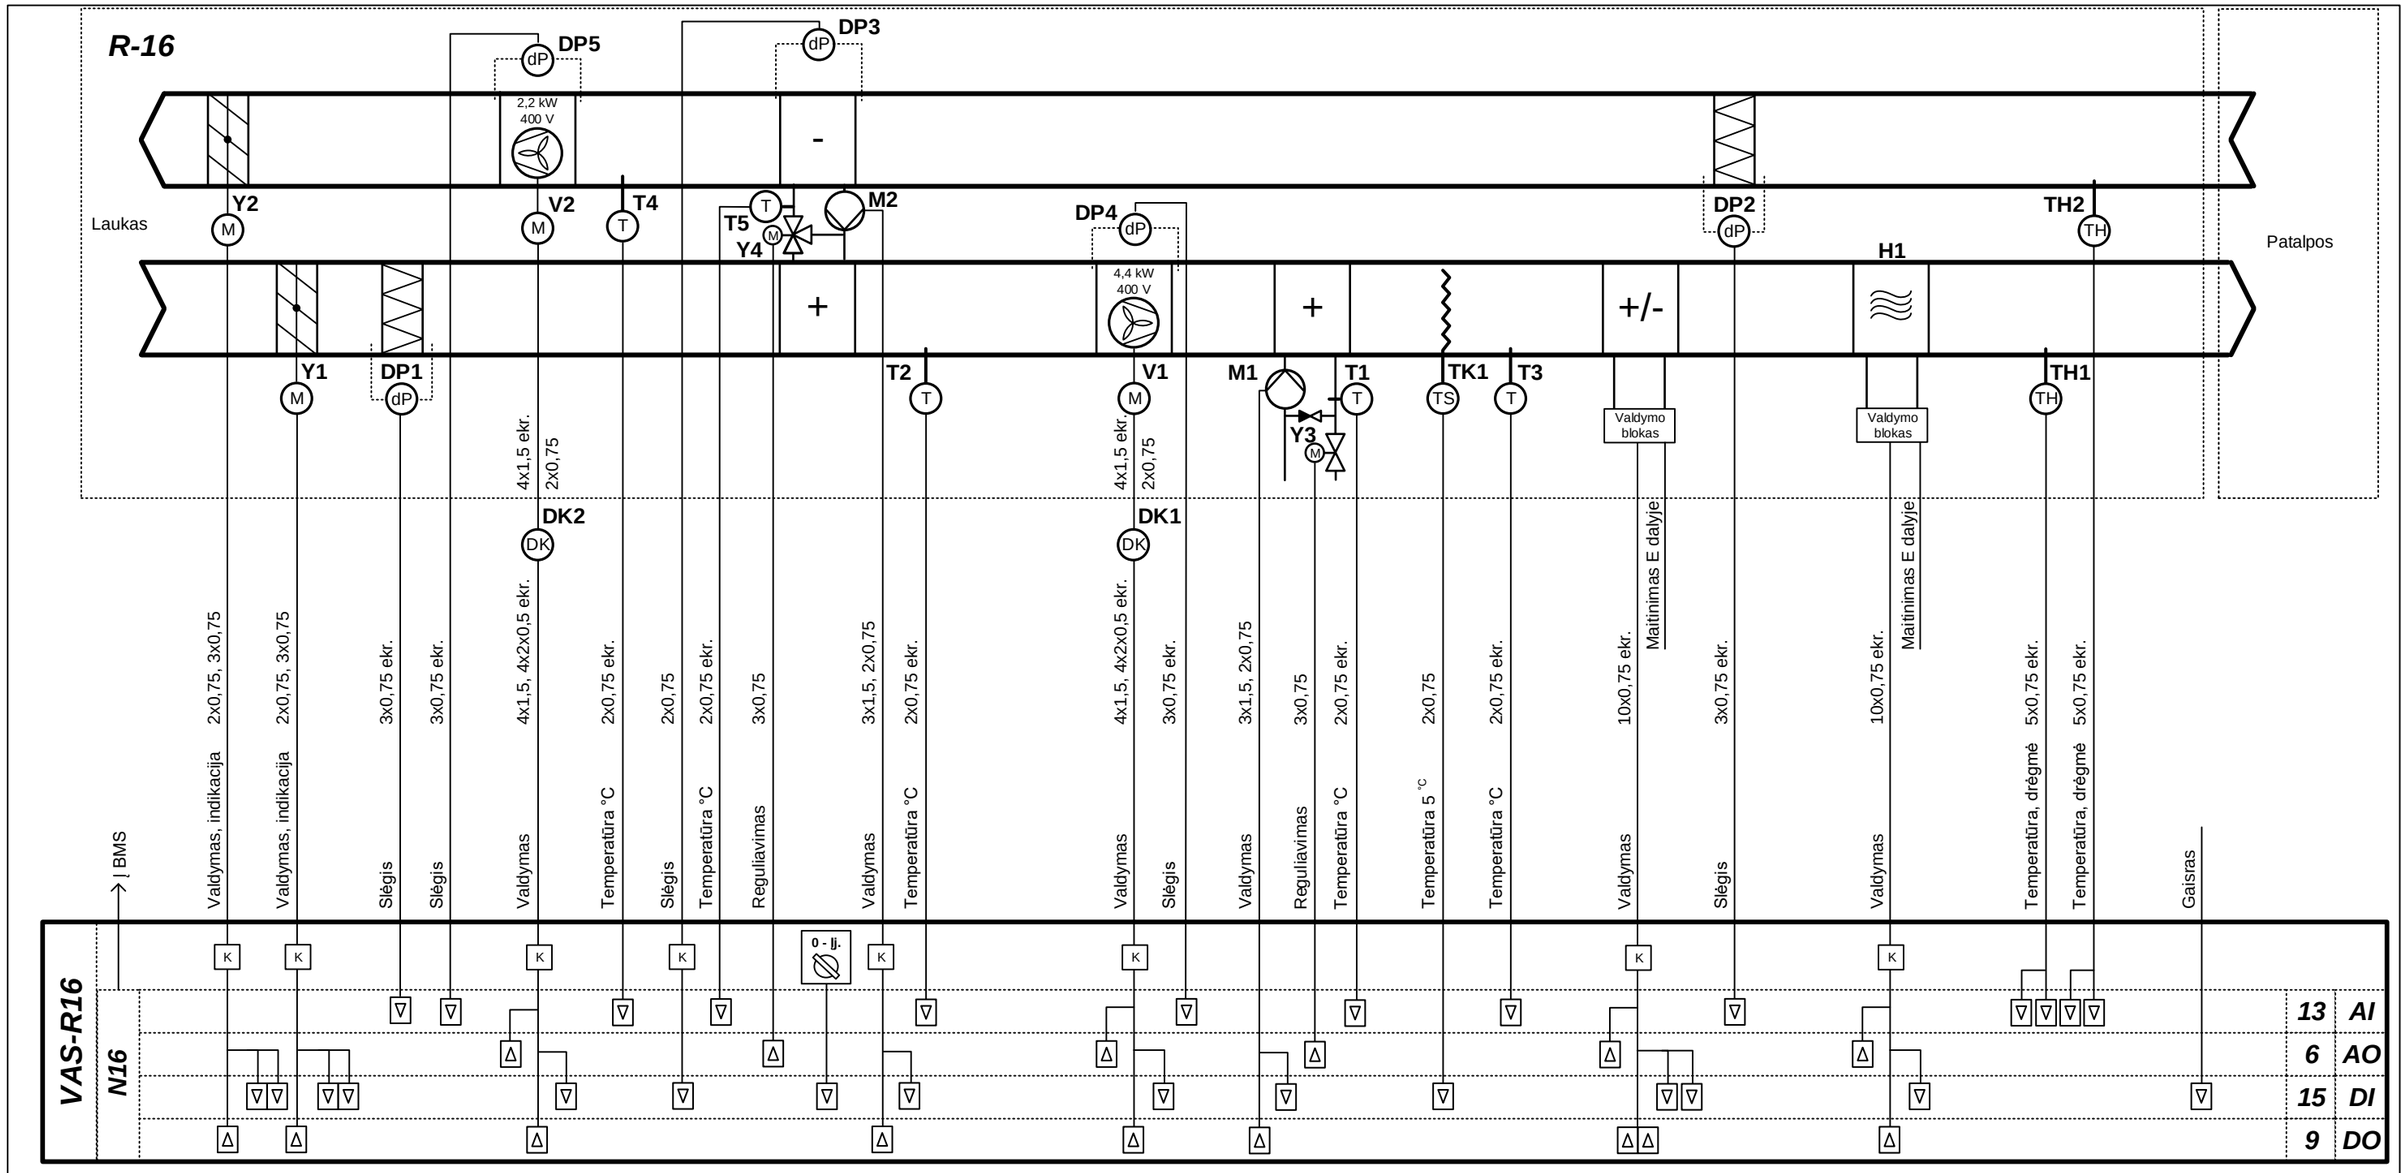

Sutartiniai žymėjimai:
Y1 – Y4 – el. pavaros
DP1, DP2, DP4, DP5 – oro slėgio skirtumo jutikliai
DP3 – oro slėgio skirtumo relė
V1, V2 – ventiliatorių el. varikliai
M1, M2 – vandens cirkuliacinis siurbliai
T2 – T4 – oro temperatūros jutikliai
T1, T5 – vandens temperatūros jutikliai
TH1, TH2 – oro temperatūros ir drėgmės jutikliai
TK1 – apsaugos nuo užšalimo termostatas
DK1, DK2 – dažnio keitikliai
H1 – drėkintuvas
K – tarpinė relė (paleidiklis)

AI – analoginiai įėjimai
AO – analoginiai išėjimai
DI – skaitmeniniai įėjimai
DO – skaitmeniniai išėjimai

0	2021	Statybos leidimui gauti	
LAIDA	IŠLEIDIMO DATA	LAIDOS STATUSAS. KEITIMO PRIEŽASTIS (JEI TAIKOMA)	
KVAL. PATV. DOK. NR.	UAB "Projektų rengimo centras", Žemaitės g. 21, Vilnius, LT-03118 Tel./Fax.: 85 276 0037	STATINIO PROJEKTO PAVADINIMAS	Gydymo paskirties pastato (unik.nr. 1099-7003-9022) Šiltnamių g. 29, Vilniuje rekonstravimo projektas
A1361	PV L. Šantaraitė	STATINIO PAVADINIMAS	Ligoninė (7.12)
26442	PDV T. Martinaitis	DOKUMENTO PAVADINIMAS	Vėdinimo sistemos R-16 automatizavimo funkcinė schema
			Laida 0
Kalba LT	STATYTOJAS (UŽSAKOVAS) Všį Respublikinė Vilniaus universitetinė ligoninė, Šiltnamių g. 29, Vilnius	DOKUMENTO ŽYMUO	2114-TP-PVA-16
		Lapas	1
		Lapų	1

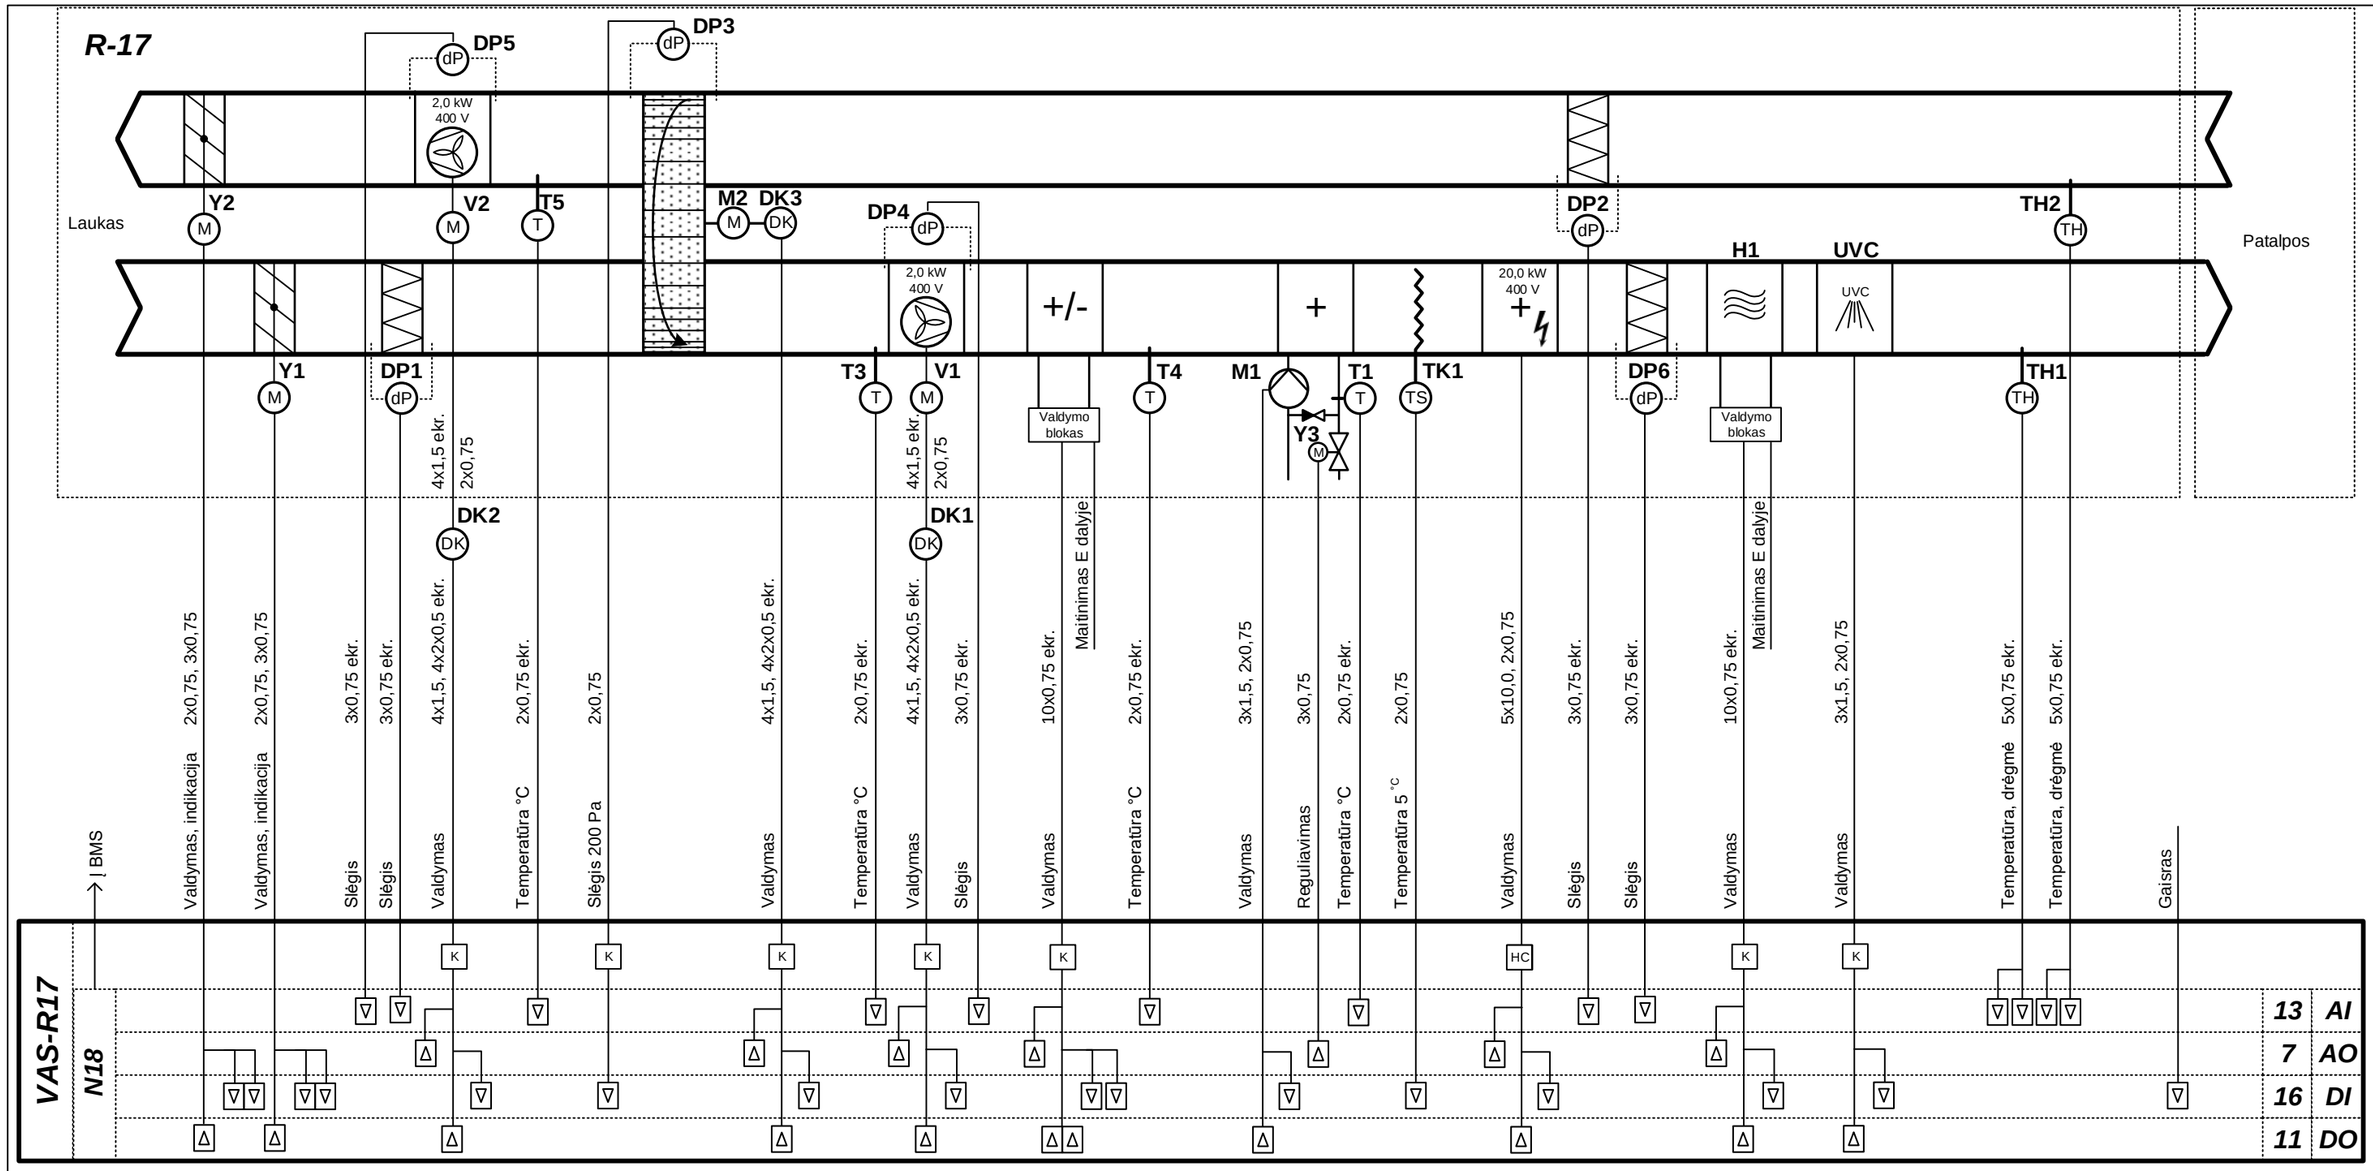


Sutartiniai žymėjimai:
Y1 – Y3 – el. pavaros
DP1, DP2, DP4, DP5, DP6 – oro slėgio skirtumo jutikliai
DP3 – oro slėgio skirtumo relė
V1, V2 – ventiliatorių el. varikliai
M1 – vandens cirkuliacinis siurblys
T2 – T5 – oro temperatūros jutikliai
T1 – vandens temperatūros jutiklis
TH1, TH2 – oro temperatūros ir drėgmės jutikliai
TK1 – apsaugos nuo užšalimo termostatas
DK1, DK2 – dažnio keitikliai
H1 – drėkintuvas
K – tarpinė relė (paleidiklis)

AI – analoginiai įėjimai
AO – analoginiai išėjimai
DI – skaitmeniniai įėjimai
DO – skaitmeniniai išėjimai

0	2021	Statybos leidimui gauti	
LAIDA	IŠLEIDIMO DATA	LAIDOS STATUSAS. KEITIMO PRIEŽASTIS (JEI TAIKOMA)	
KVAL. PATV. DOK. NR.	PRC PROJEKTŲ RENGIMO CENTRAS	UAB "Projektų rengimo centras", Žemaitės g. 21, Vilnius, LT-03118 Tel./Fax.: 85 276 0037	STATINIO PROJEKTO PAVADINIMAS: Gydymo paskirties pastato (unik.nr. 1099-7003-9022) Šiltnamių g. 29, Vilniuje rekonstravimo projektas
A1361	PV	L. Šantaraitė	STATINIO PAVADINIMAS: Ligoninė (7.12)
26442	PDV	T. Martinaitis	
			DOKUMENTO PAVADINIMAS: Vėdinimo sistemos R-17 automatizavimo funkcinė schema; Laida: 0
Kalba	STATYTOJAS (UŽSAKOVAS)		DOKUMENTO ŽYMUO: 2114-TP-PVA-16.2; Lapas: 1; Lapų: 1
LT	VšĮ Respublikinė Vilniaus universitetinė ligoninė, Šiltnamių g. 29, Vilnius		

Oro šalinimo sistemos

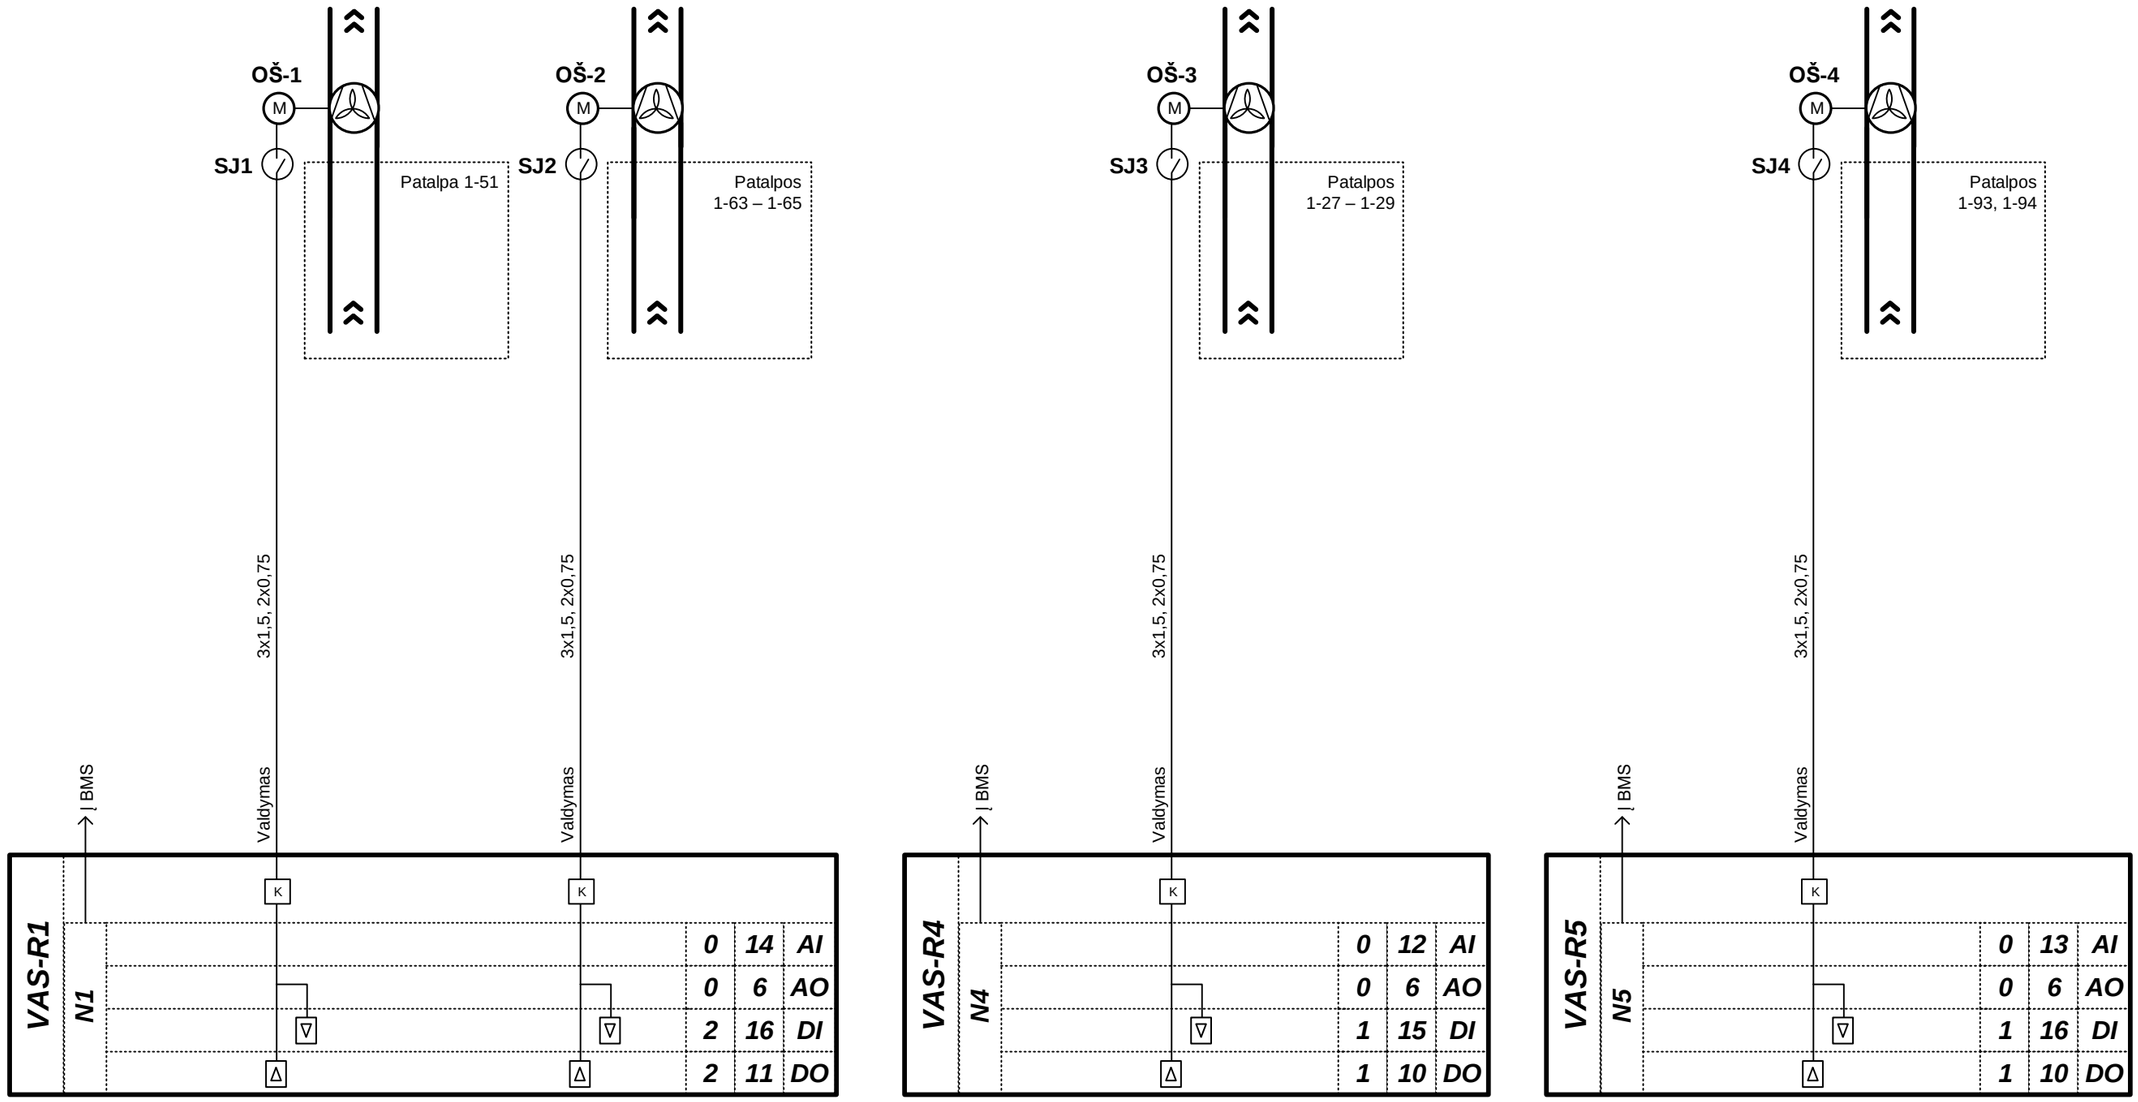


Sutartiniai žymėjimai:
OŠ – ventiliatorių el. varikliai
GU – greičio uždavikliai
SJ – saugumo jungikliai
K – tarpinė relė (paleidiklis)

AI – analoginiai įėjimai
AO – analoginiai išėjimai
DI – skaitmeniniai įėjimai
DO – skaitmeniniai išėjimai

0	2021	Statybos leidimui gauti			
LAIDA	IŠLEIDIMO DATA	LAIDOS STATUSAS. KEITIMO PRIEŽASTIS (JEI TAIKOMA)			
KVAL. PATV. DOK. NR.	PRC PROJEKTŲ RENGIMO CENTRAS	UAB "Projektų rengimo centras", Žemaitės g. 21, Vilnius, LT-03118 Tel./Fax.: 85 276 0037		STATINIO PROJEKTO PAVADINIMAS	Gydymo paskirties pastato (unik.nr. 1099-7003-9022) Šiltnamių g. 29, Vilniuje rekonstravimo projektas
A1361	PV	L. Šantaraitė		STATINIO PAVADINIMAS	Ligoninė (7.12)
26442	PDV	T. Martinaitis			
				DOKUMENTO PAVADINIMAS	Oro šalinimo sistemų OŠ-1 – OŠ-15 automatizavimo funkcinė schema
					Laida 0
Kalba	STATYTOJAS (UŽSAKOVAS)			DOKUMENTO ŽYMUO	Lapas / Lapų
LT	VšĮ Respublikinė Vilniaus universitetinė ligoninė, Šiltnamių g. 29, Vilnius			2114-TP-PVA-16a	1 / 4


Oro šalinimo sistemos

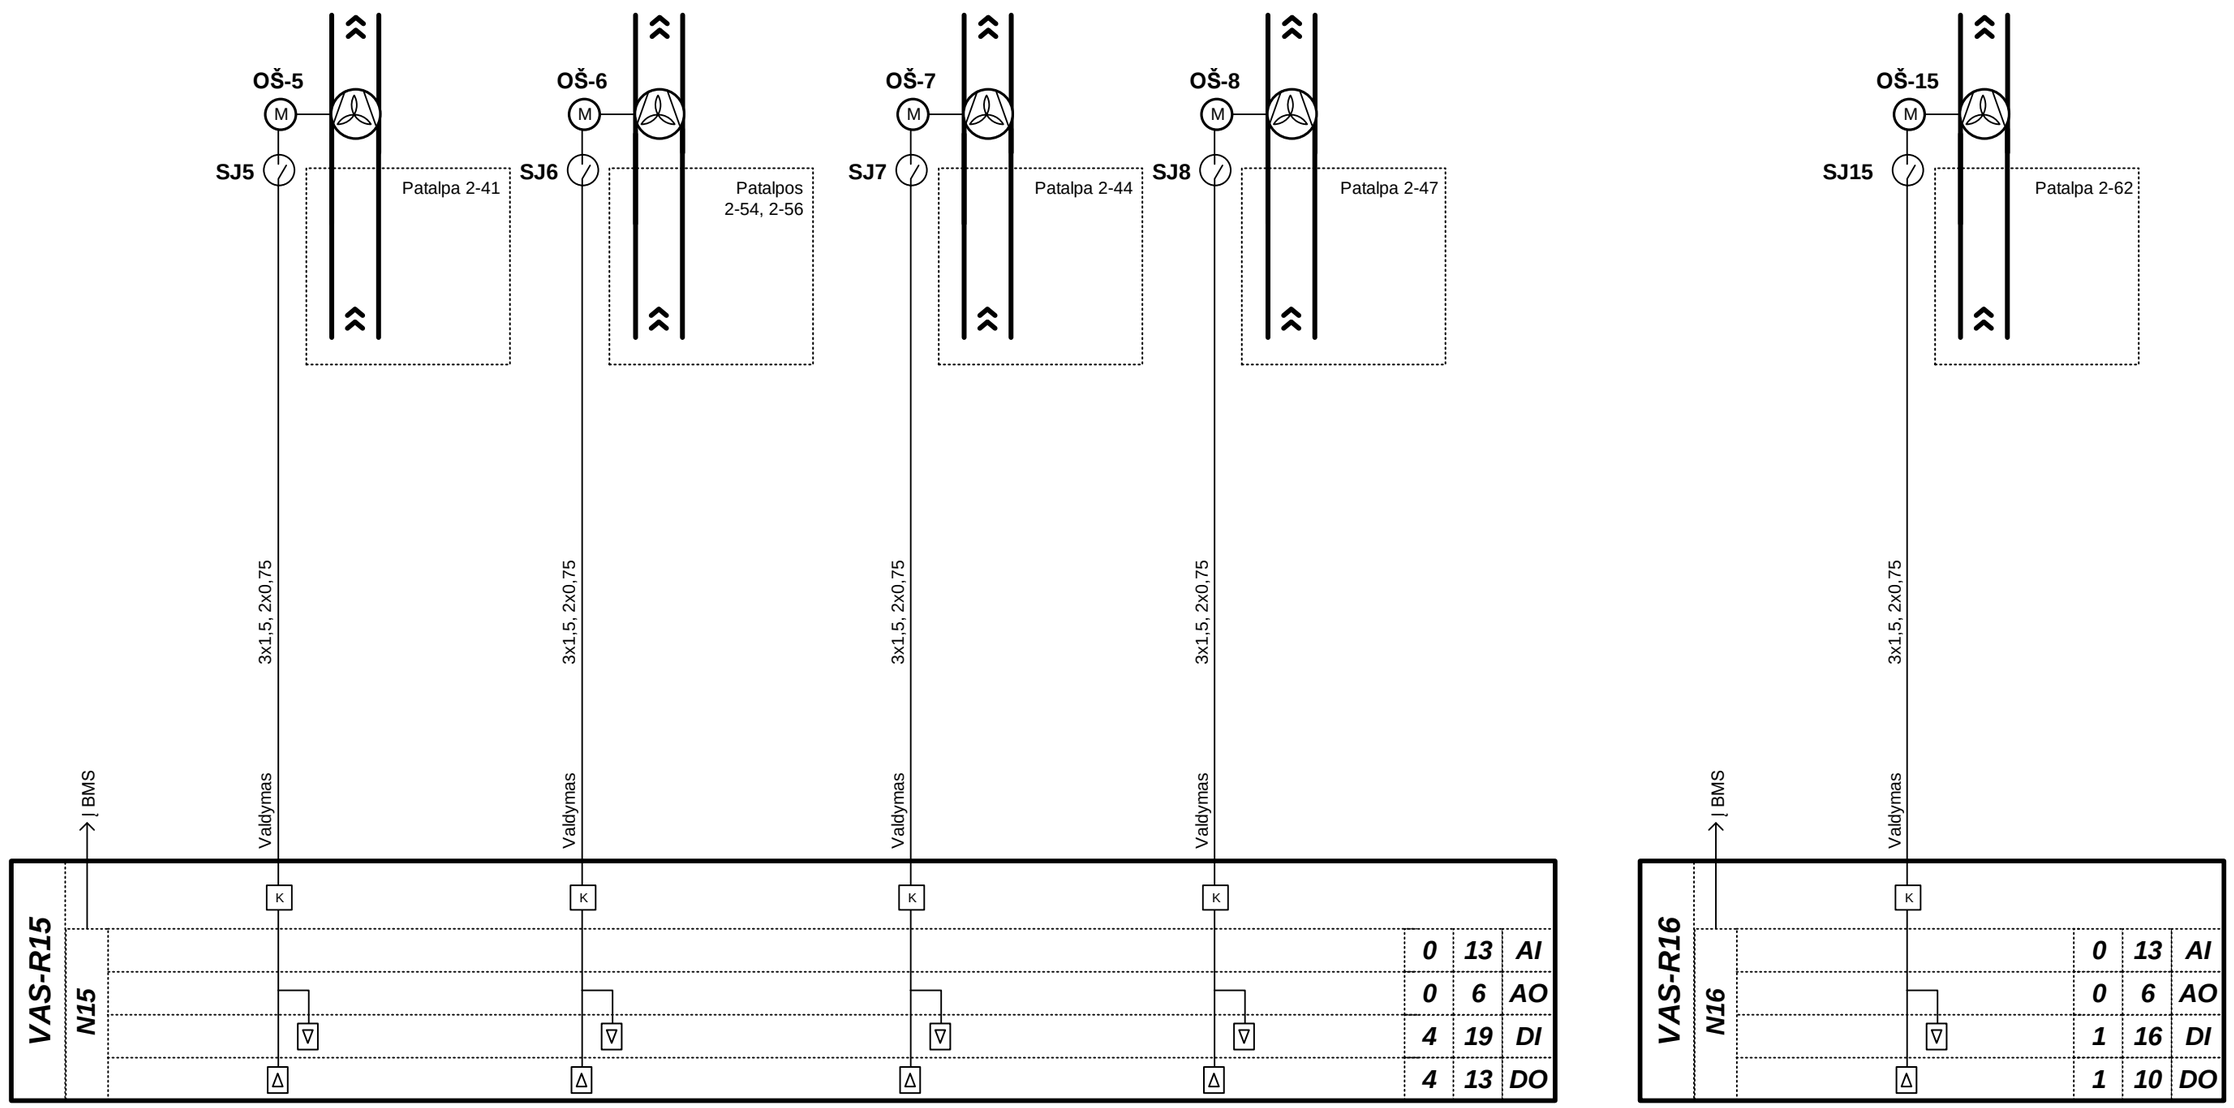

AI – analoginiai įėjimai
AO – analoginiai išėjimai
DI – skaitmeniniai įėjimai
DO – skaitmeniniai išėjimai

0	2021	Statybos leidimui gauti	
LAIDA	IŠLEIDIMO DATA	LAIDOS STATUSAS. KEITIMO PRIEŽASTIS (JEI TAIKOMA)	
KVAL. PATV. DOK. NR.	UAB "Projektų rengimo centras", Žemaitės g. 21, Vilnius, LT-03118 Tel./Fax.: 85 276 0037	STATINIO PROJEKTO PAVADINIMAS: Gydymo paskirties pastato (unik.nr. 1099-7003-9022) Šiltnamių g. 29, Vilniuje rekonstravimo projektas	
A1361	PV L. Šantaraitė	STATINIO PAVADINIMAS: Ligoninė (7.12)	
26442	PDV T. Martinaitis		
		DOKUMENTO PAVADINIMAS: Oro šalinimo sistemų OŠ-1 – OŠ-15 automatizavimo funkcinė schema	Laida 0
Kalba LT	STATYTOJAS (UŽSAKOVAS): VšĮ Respublikinė Vilniaus universitetinė ligoninė, Šiltnamių g. 29, Vilnius	DOKUMENTO ŽYMUO: 2114-TP-PVA-16a	Lapas 2 / Lapų 4

Oro šalinimo sistemos

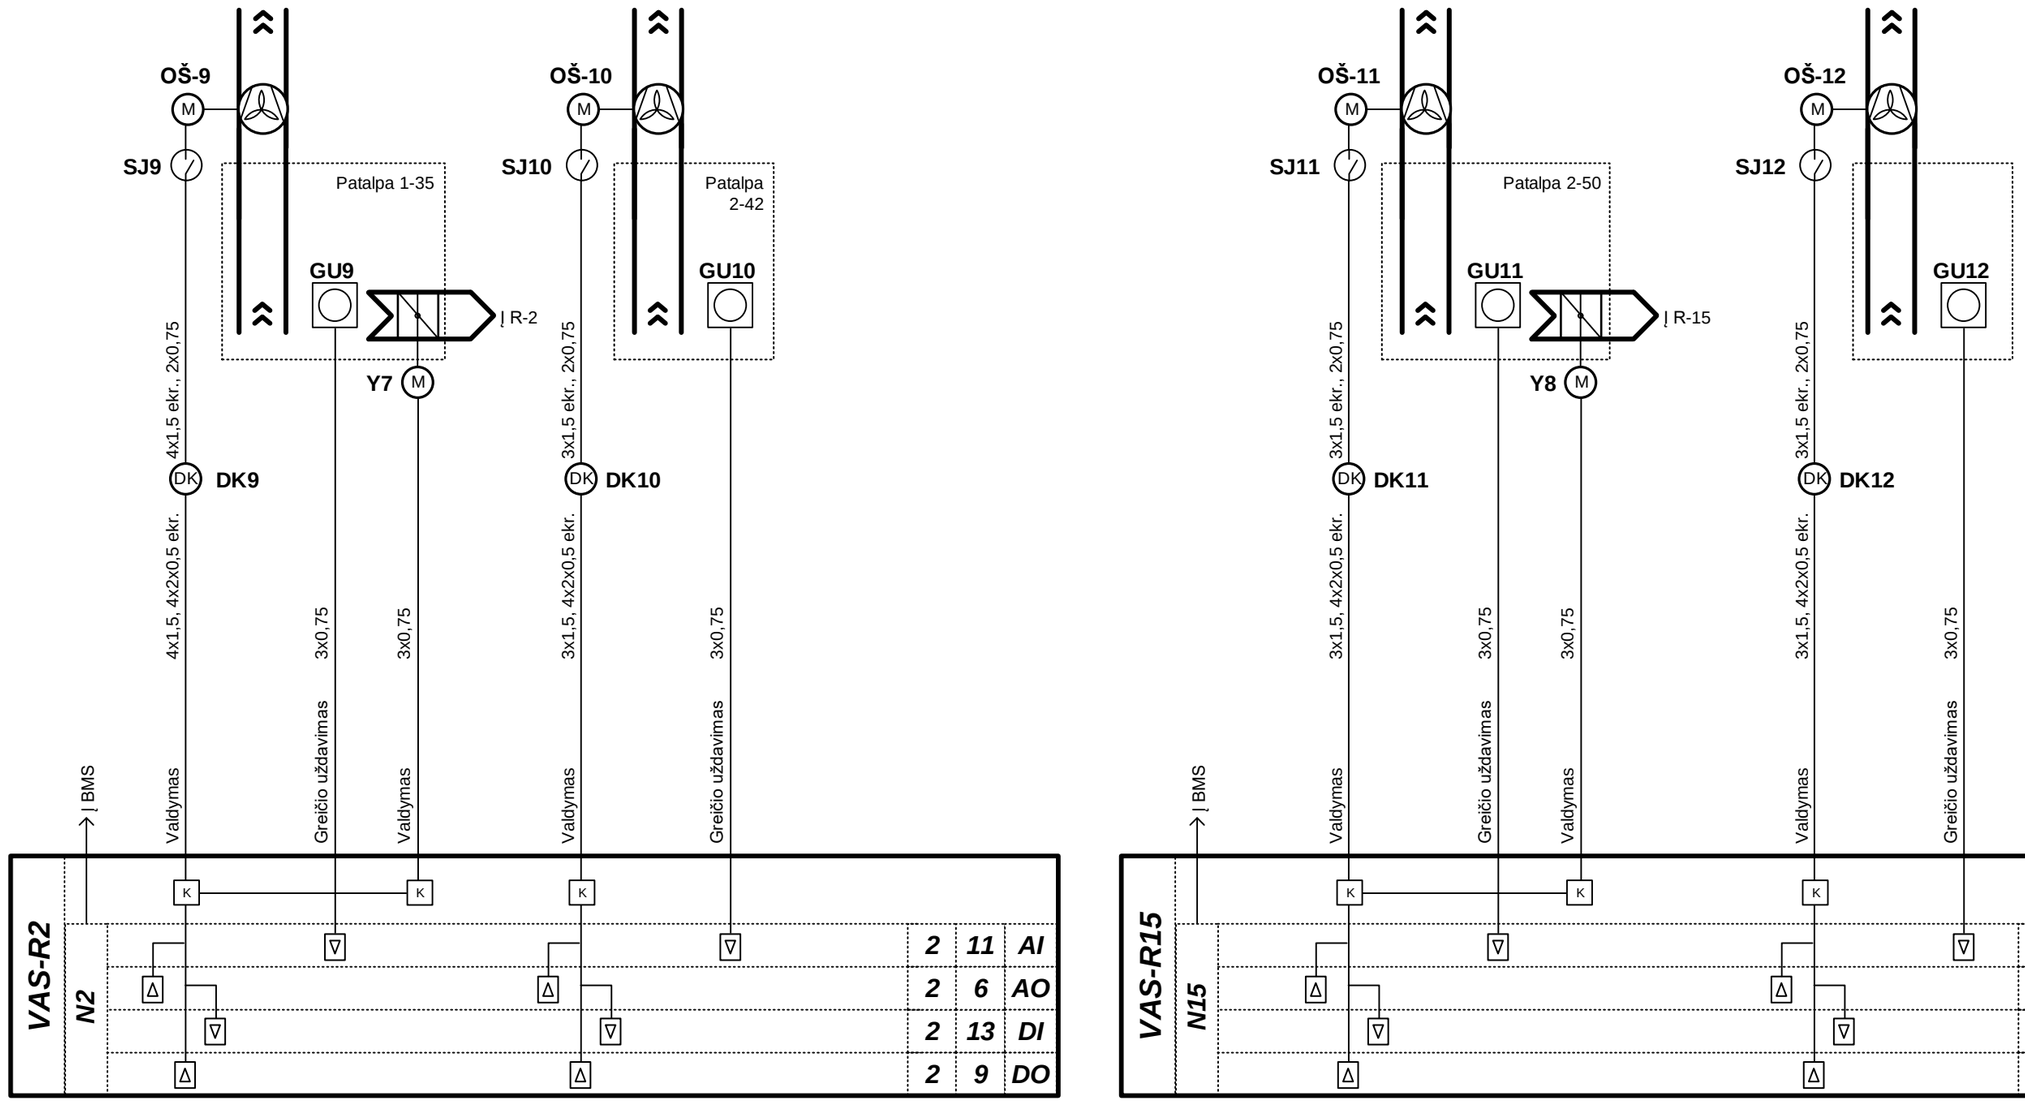


Sutartiniai žymėjimai:
OŠ – ventiliatorių el. varikliai
GU – greičio uždavikliai
SJ – saugumo jungikliai
K – tarpinė relė (paleidiklis)

AI – analoginiai įėjimai
AO – analoginiai išėjimai
DI – skaitmeniniai įėjimai
DO – skaitmeniniai išėjimai

0	2021	Statybos leidimui gauti			
LAIDA	IŠLEIDIMO DATA	LAIDOS STATUSAS. KEITIMO PRIEŽASTIS (JEI TAIKOMA)			
KVAL. PATV. DOK. NR.	UAB "Projektų rengimo centras", Žemaitės g. 21, Vilnius, LT-03118 Tel./Fax.: 85 276 0037			STATINIO PROJEKTO PAVADINIMAS: Gydymo paskirties pastato (unik.nr. 1099-7003-9022) Šiltnamių g. 29, Vilniuje rekonstravimo projektas	
A1361	PV	L. Šantaraitė		STATINIO PAVADINIMAS: Ligoninė (7.12)	
26442	PDV	T. Martinaitis			
				DOKUMENTO PAVADINIMAS: Oro šalinimo sistemų OŠ-1 – OŠ-15 automatizavimo funkcinė schema	Laida 0
Kalba LT	STATYTOJAS (UŽSAKOVAS): VšĮ Respublikinė Vilniaus universitetinė ligoninė, Šiltnamių g. 29, Vilnius			DOKUMENTO ŽYMUO: 2114-TP-PVA-16a	Lapas 3 / Lapų 4


Oro šalinimo sistemos

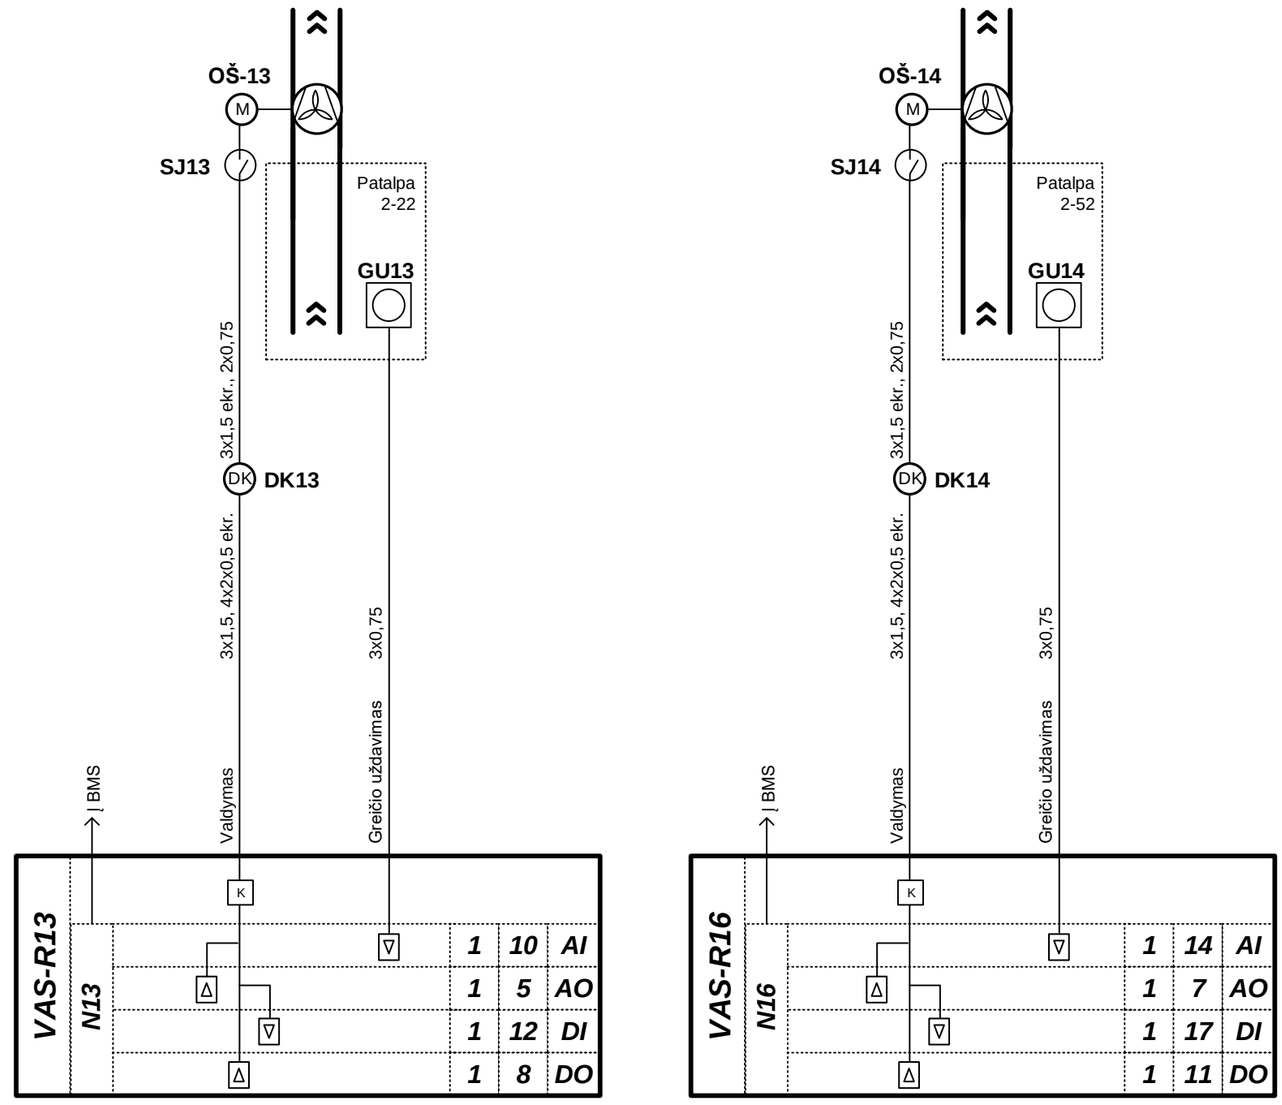


AI – analoginiai įėjimai
AO – analoginiai išėjimai
DI – skaitmeniniai įėjimai
DO – skaitmeniniai išėjimai

0	2021	Statybos leidimui gauti			
LAIDA	IŠLEIDIMO DATA	LAIDOS STATUSAS. KEITIMO PRIEŽASTIS (JEI TAIKOMA)			
KVAL. PATV. DOK. NR.	UAB "Projektų rengimo centras", Žemaitės g. 21, Vilnius, LT-03118 Tel./Fax.: 85 276 0037			STATINIO PROJEKTO PAVADINIMAS: Gydymo paskirties pastato (unik.nr. 1099-7003-9022) Šiltnamių g. 29, Vilniuje rekonstravimo projektas	
A1361	PV	L. Šantaraitė		STATINIO PAVADINIMAS: Ligoninė (7.12)	
26442	PDV	T. Martinaitis			
				DOKUMENTO PAVADINIMAS: Oro šalinimo sistemų OŠ-1 – OŠ-15 automatizavimo funkcinė schema	Laida: 0
Kalba: LT	STATYTOJAS (UŽSAKOVAS): Všį Respublikinė Vilniaus universitetinė ligoninė, Šiltnamių g. 29, Vilnius			DOKUMENTO ŽYMUO: 2114-TP-PVA-16a	Lapas: 4 / Lapų: 4

Patalpų temperatūros kontrolė

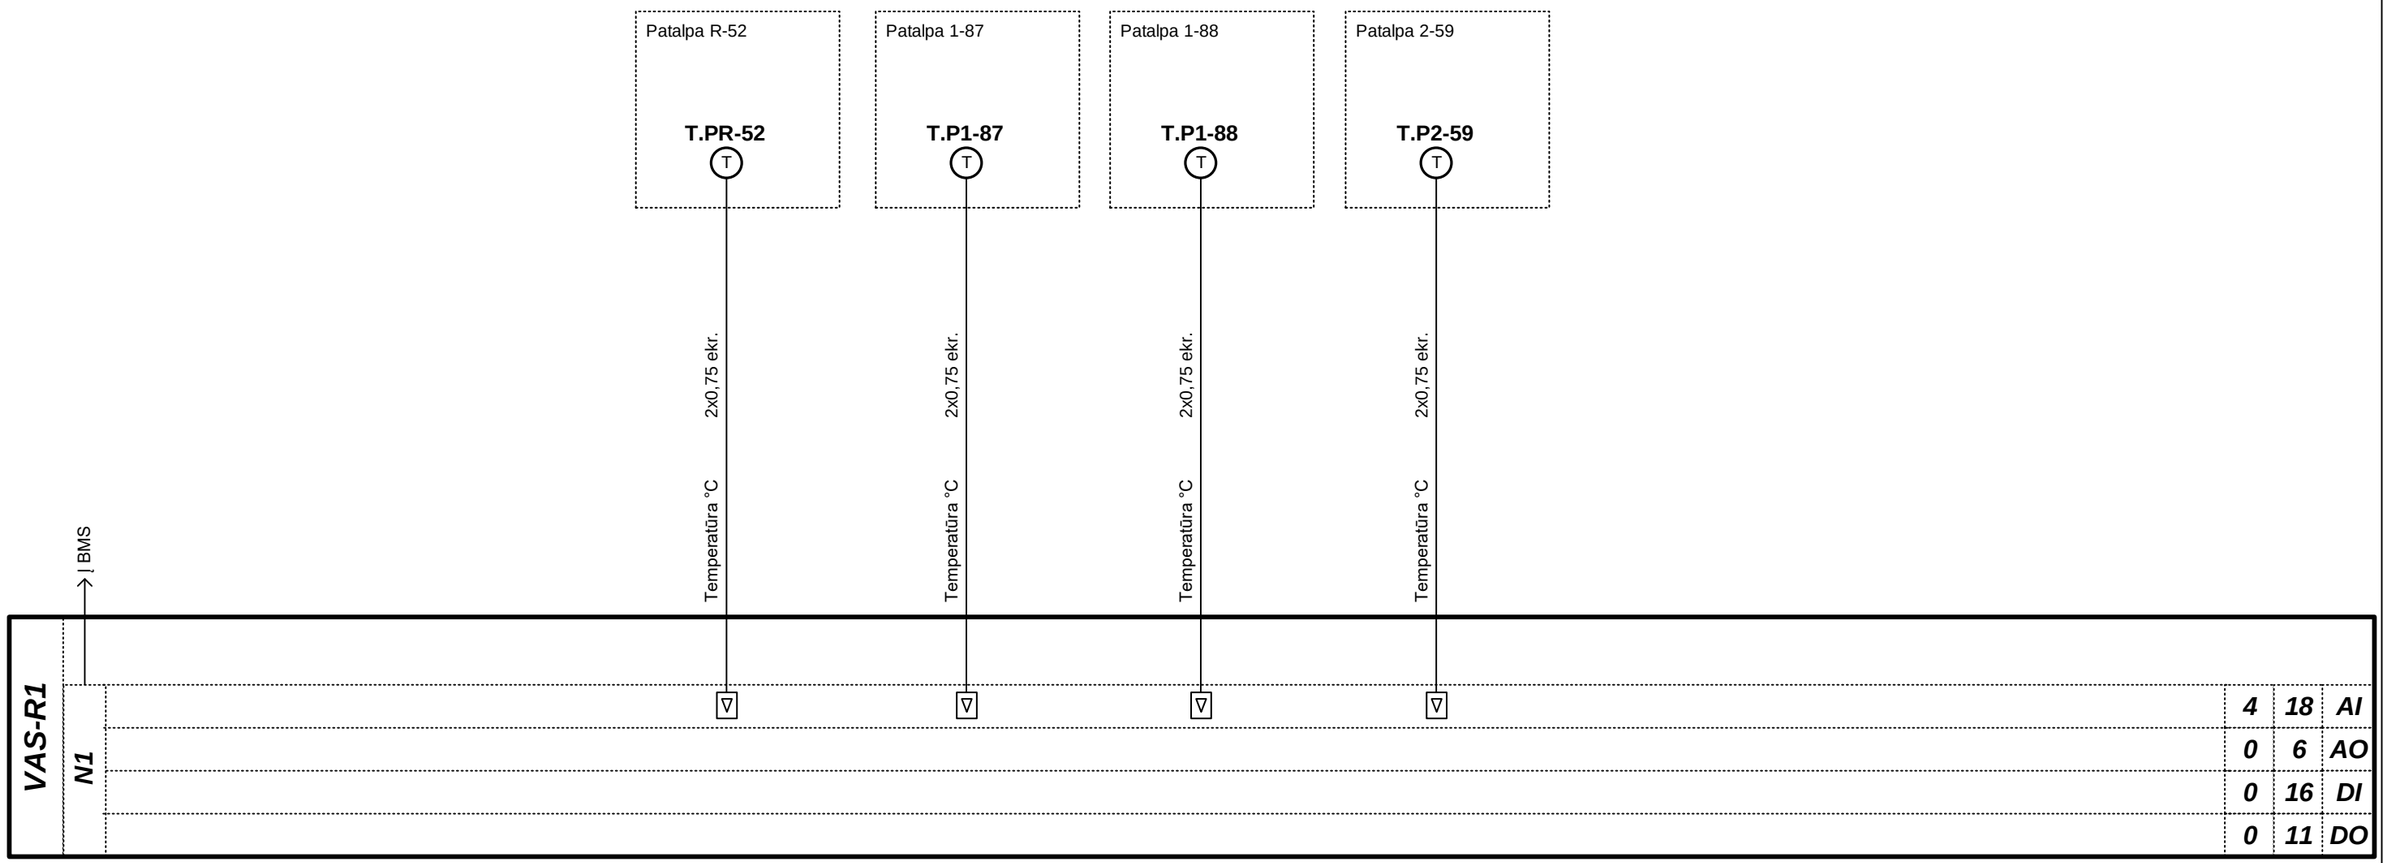


0	2021	Statybos leidimui gauti	
LAIDA	IŠLEIDIMO DATA	LAIDOS STATUSAS. KEITIMO PRIEŽASTIS (JEI TAIKOMA)	
KVAL. PATV. DOK. NR.	UAB "Projektų rengimo centras", Žemaitės g. 21, Vilnius, LT-03118 Tel./Fax.: 85 276 0037	STATINIO PROJEKTO PAVADINIMAS: Gydymo paskirties pastato (unik.nr. 1099-7003-9022) Šiltnamių g. 29, Vilniuje rekonstravimo projektas	
A1361	PV L. Šantaraitė	STATINIO PAVADINIMAS: Ligoninė (7.12)	
26442	PDV T. Martinaitis		
		DOKUMENTO PAVADINIMAS: Patalpų temperatūros kontrolės automatizavimo funkcinė schema	Laida 0
Kalba LT	STATYTOJAS (UŽSAKOVAS): VšĮ Respublikinė Vilniaus universitetinė ligoninė, Šiltnamių g. 29, Vilnius	DOKUMENTO ŽYMUO: 2114-TP-PVA-16b	Lapas 1 / Lapų 1

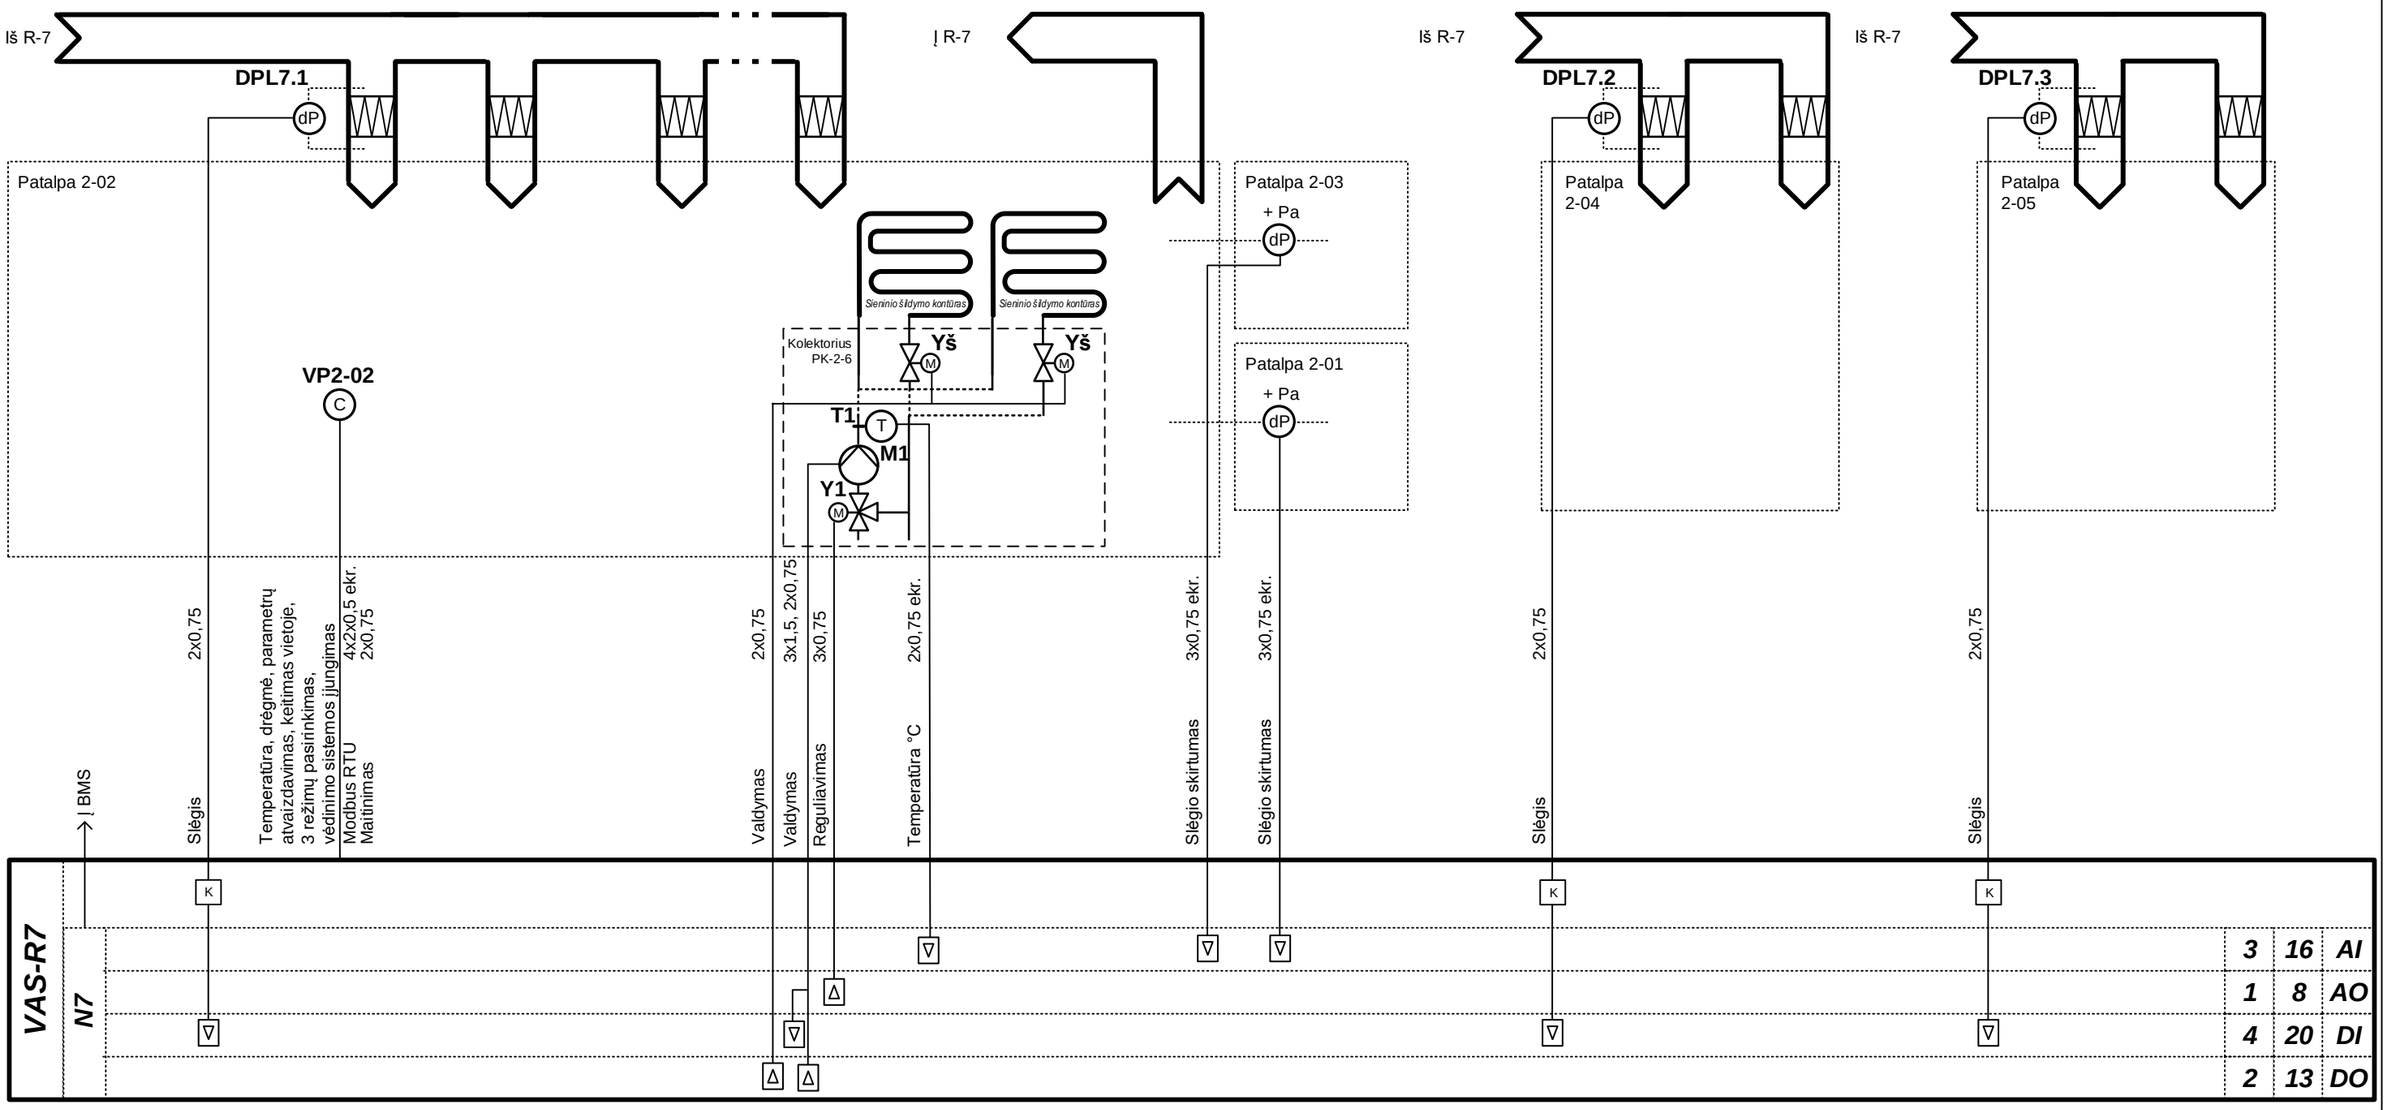

Sutartiniai žymėjimai:
DP – oro slėgio skirtumo relės
VP – patalpos valdymo pulteliai su nustatymo galimybe
Y1 – el. pavara
M1 – vandens cirkuliacinis siurblys
T1 – vandens temperatūros jutiklis
B1 – B3 – būvio jutikliai
K – tarpinė relė (paleidiklis)


AI – analoginiai įėjimai
AO – analoginiai išėjimai
DI – skaitmeniniai įėjimai
DO – skaitmeniniai išėjimai

0	2021	Statybos leidimui gauti	
LAIDA	IŠLEIDIMO DATA	LAIDOS STATUSAS. KEITIMO PRIEŽASTIS (JEI TAIKOMA)	
KVAL. PATV. DOK. NR.	UAB "Projektų rengimo centras", Žemaitės g. 21, Vilnius, LT-03118 Tel./Fax.: 85 276 0037	STATINIO PROJEKTO PAVADINIMAS: Gydymo paskirties pastato (unik.nr. 1099-7003-9022) Šiltnamių g. 29, Vilniuje rekonstravimo projektas	
A1361	PV L. Šantaraitė	STATINIO PAVADINIMAS: Ligoninė (7.12)	
26442	PDV T. Martinaitis		
		DOKUMENTO PAVADINIMAS: Patalpų mikroklimato palaikymo sistermų automatizavimo funkcinė schema	Laida: 0
Kalba: LT	STATYTOJAS (UŽSAKOVAS): VšĮ Respublikinė Vilniaus universitetinė ligoninė, Šiltnamių g. 29, Vilnius	DOKUMENTO ŽYMUO: 2114-TP-PVA-17	Lapas: 1 / Lapų: 7

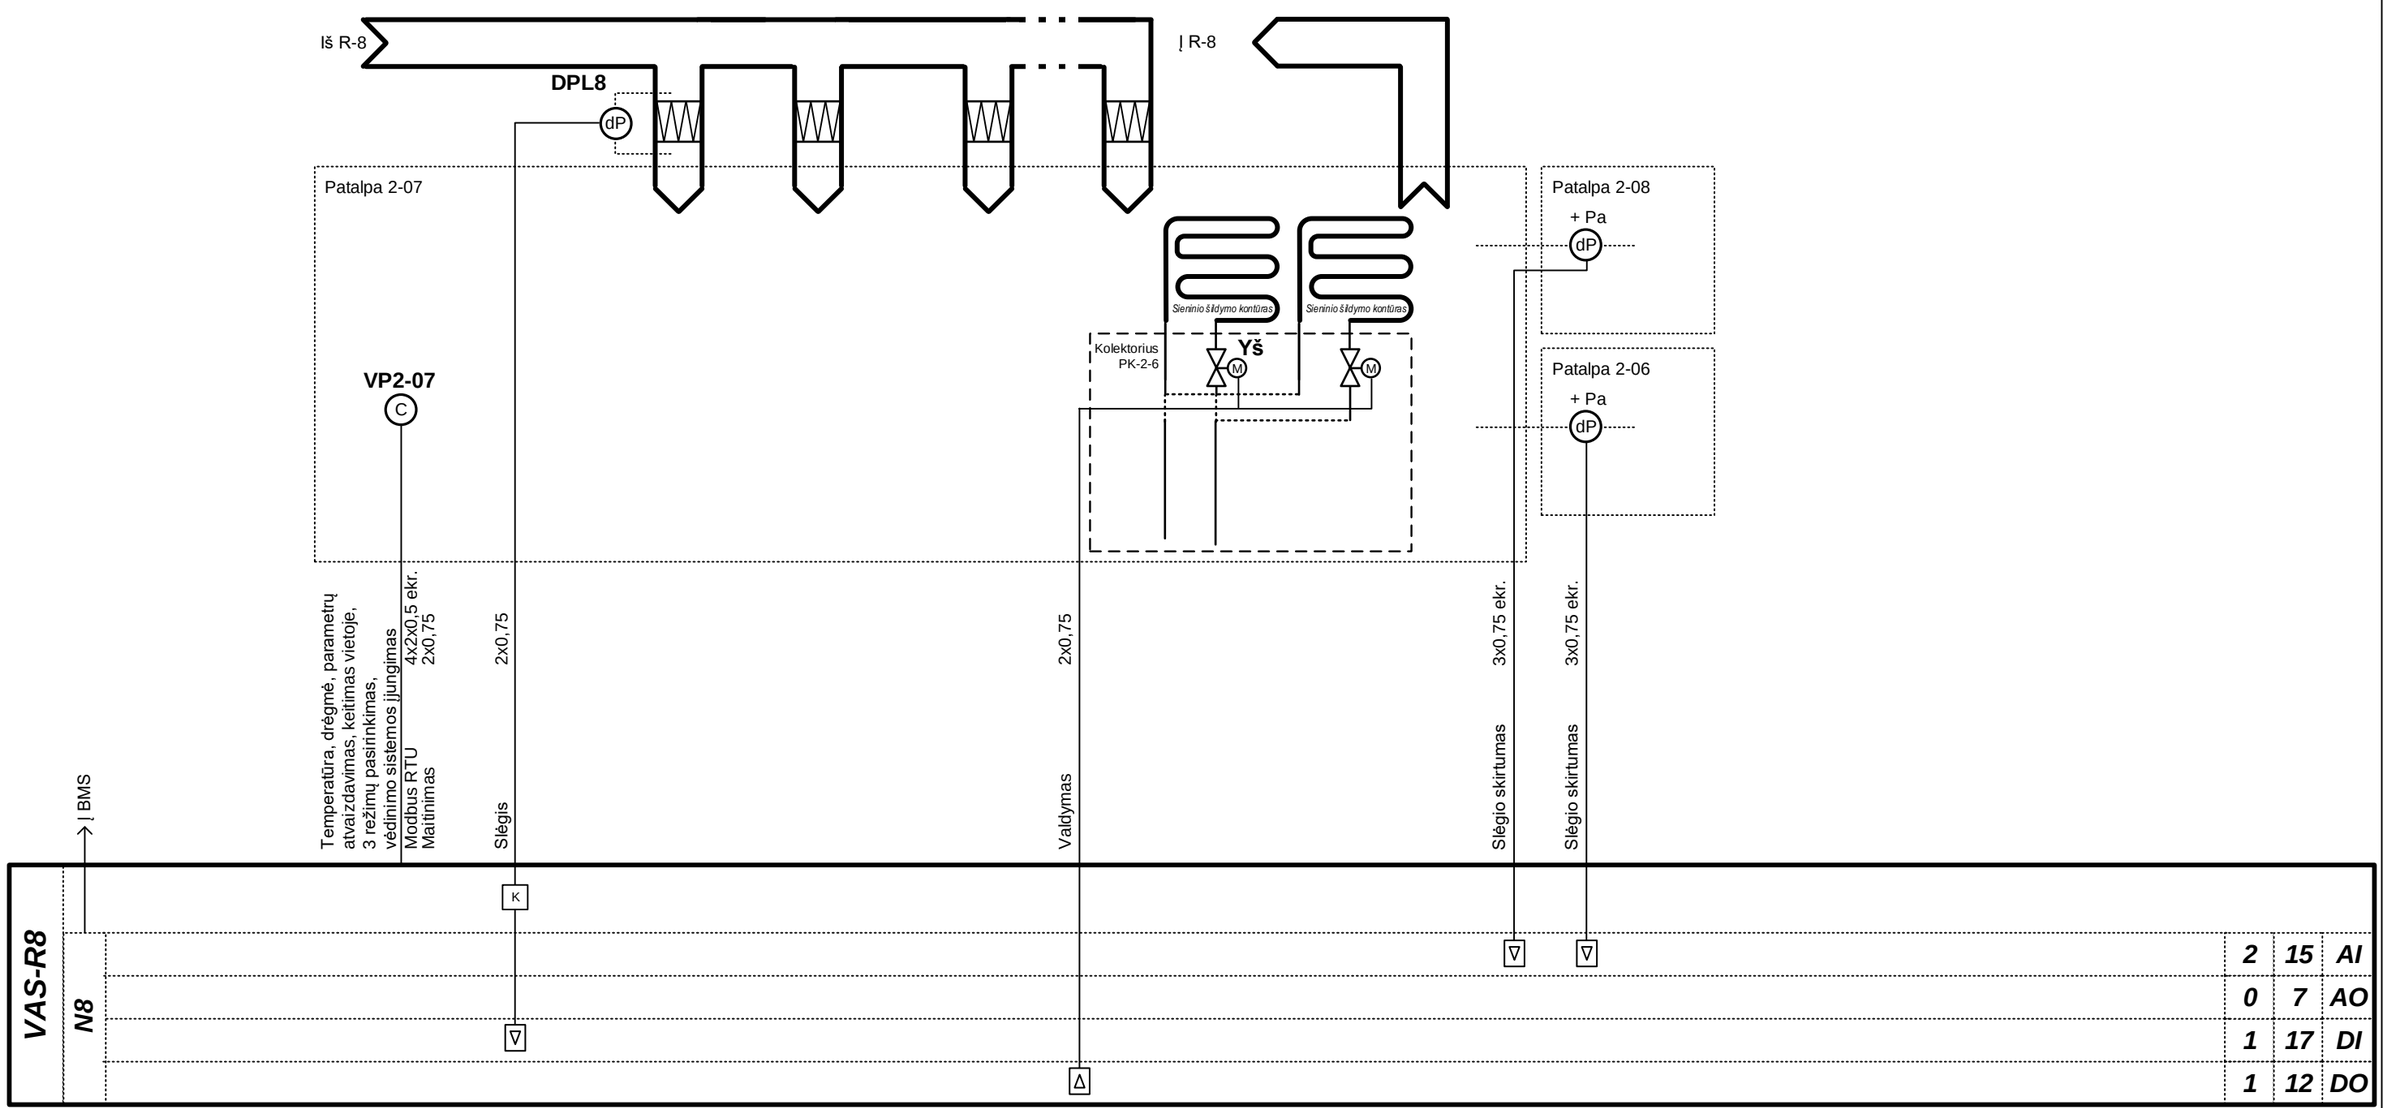


AI – analoginiai įėjimai
AO – analoginiai išėjimai
DI – skaitmeniniai įėjimai
DO – skaitmeniniai išėjimai

0	2021	Statybos leidimui gauti	
LAIDA	IŠLEIDIMO DATA	LAIDOS STATUSAS. KEITIMO PRIEŽASTIS (JEI TAIKOMA)	
KVAL. PATV. DOK. NR.	PRC PROJEKTŲ RENGIMO CENTRAS	UAB "Projektų rengimo centras", Žemaitės g. 21, Vilnius, LT-03118 Tel./Fax.: 85 276 0037	STATINIO PROJEKTO PAVADINIMAS: Gydymo paskirties pastato (unik.nr. 1099-7003-9022) Šiltnamių g. 29, Vilniuje rekonstravimo projektas
A1361	PV	L. Šantaraitė	STATINIO PAVADINIMAS: Ligoninė (7.12)
26442	PDV	T. Martinaitis	
			DOKUMENTO PAVADINIMAS: Patalpų mikroklimato palaikymo sistermų automatizavimo funkcinė schema — Laida: 0
Kalba: LT	STATYTOJAS (UŽSAKOVAS): VšĮ Respublikinė Vilniaus universitetinė ligoninė, Šiltnamių g. 29, Vilnius		DOKUMENTO ŽYMUO: 2114-TP-PVA-17 — Lapas: 2 — Lapų: 7

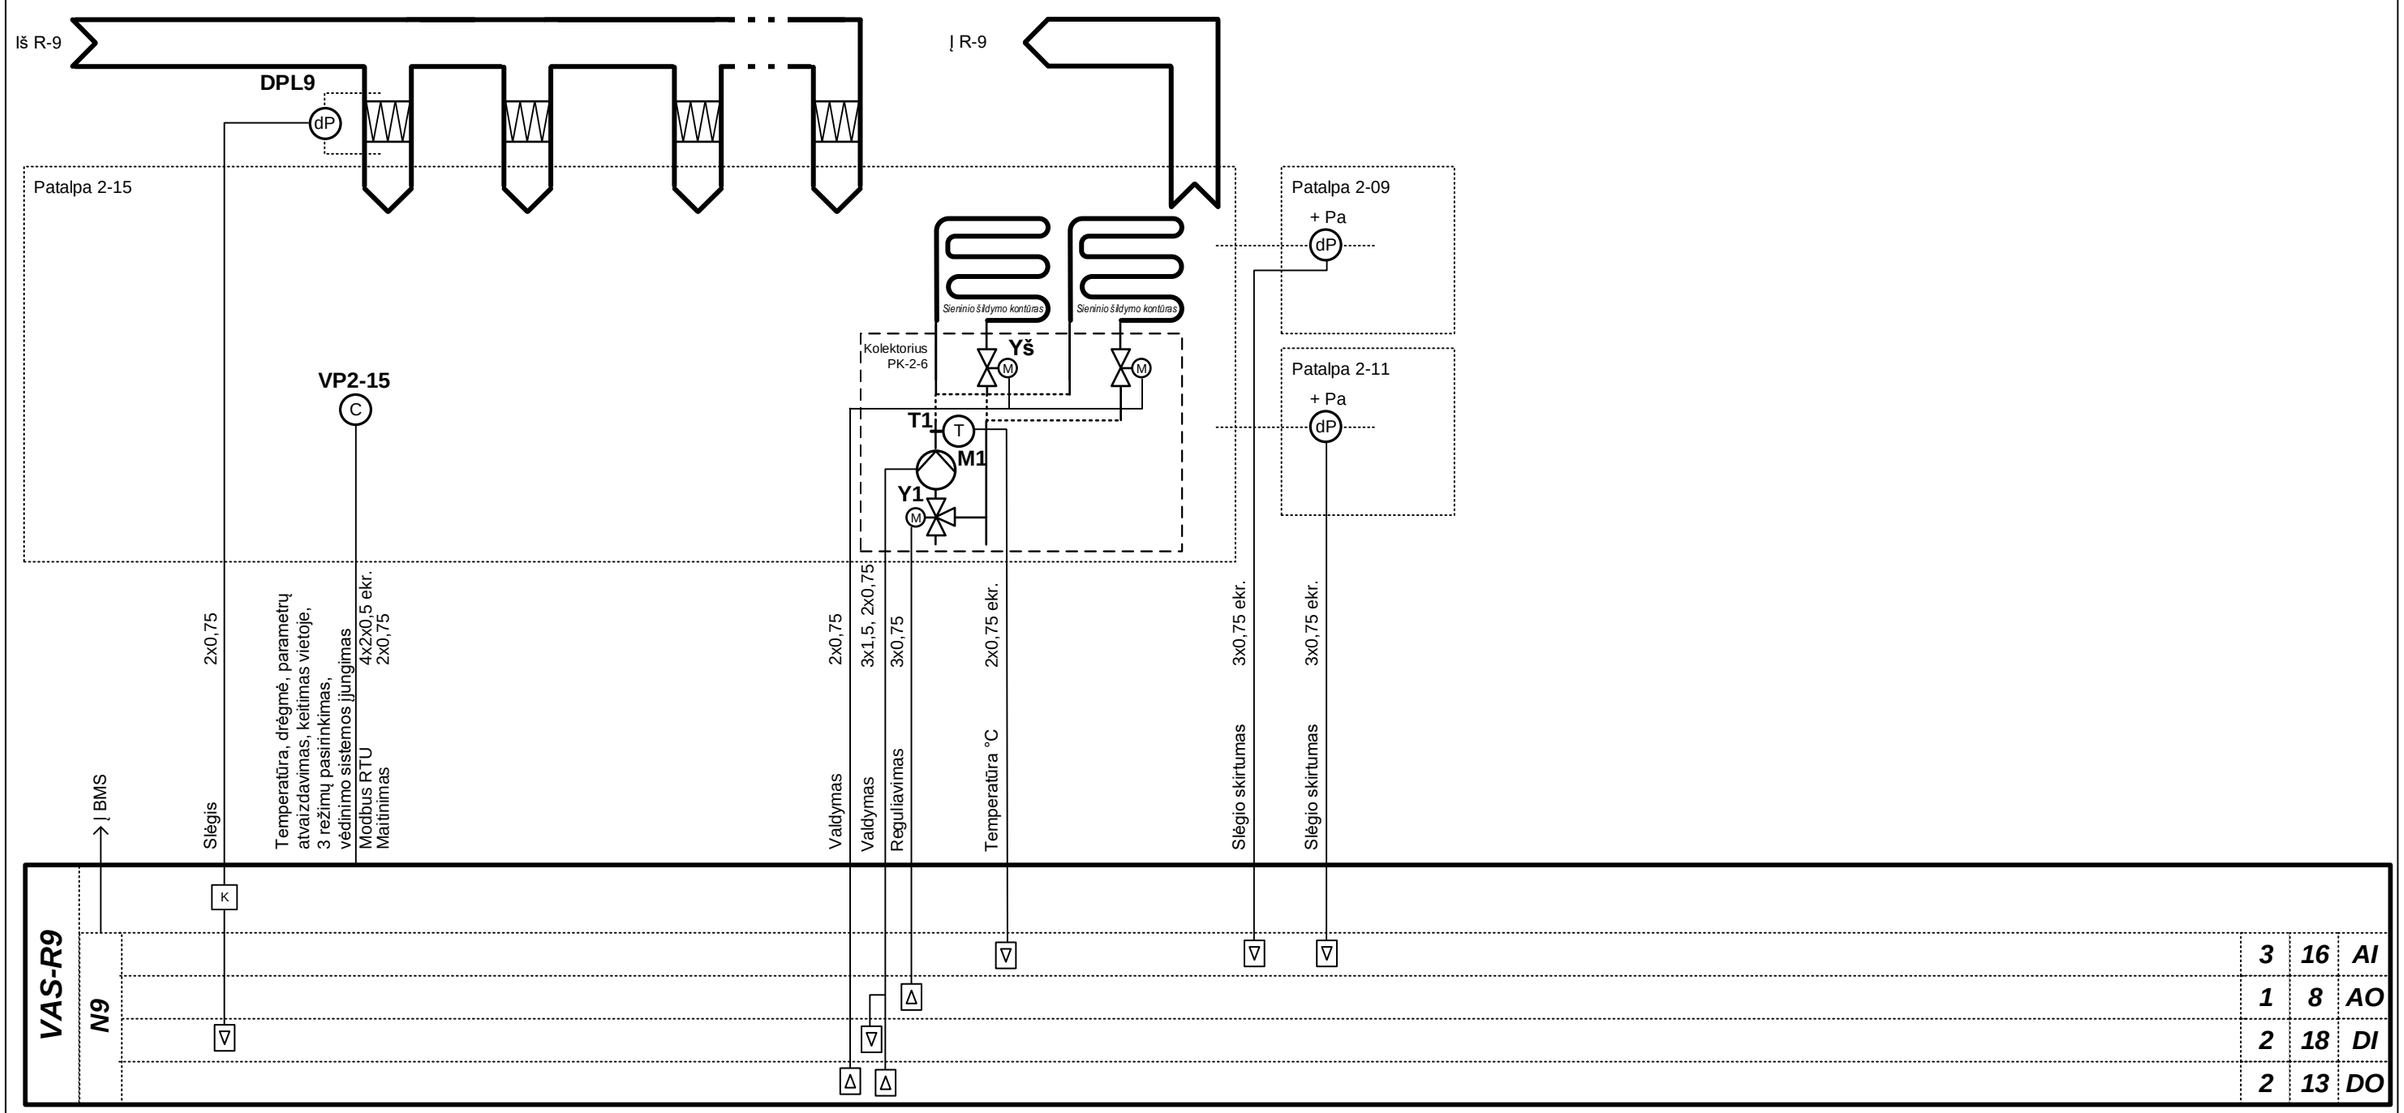


AI – analoginiai įėjimai
AO – analoginiai išėjimai
DI – skaitmeniniai įėjimai
DO – skaitmeniniai išėjimai

0	2021	Statybos leidimui gauti	
LAIDA	IŠLEIDIMO DATA	LAIDOS STATUSAS. KEITIMO PRIEŽASTIS (JEI TAIKOMA)	
KVAL. PATV. DOK. NR.	PRC PROJEKTŲ RENGIMO CENTRAS	UAB "Projektų rengimo centras", Žemaitės g. 21, Vilnius, LT-03118 Tel./Fax.: 85 276 0037	STATINIO PROJEKTO PAVADINIMAS: Gydymo paskirties pastato (unik.nr. 1099-7003-9022) Šiltnamių g. 29, Vilniuje rekonstravimo projektas
A1361	PV	L. Šantaraitė	STATINIO PAVADINIMAS: Ligoninė (7.12)
26442	PDV	T. Martinaitis	
			DOKUMENTO PAVADINIMAS: Patalpų mikroklimato palaikymo sistermų automatizavimo funkcinė schema; Laida: 0
Kalba: LT	STATYTOJAS (UŽSAKOVAS): VšĮ Respublikinė Vilniaus universitetinė ligoninė, Šiltnamių g. 29, Vilnius		DOKUMENTO ŽYMUO: 2114-TP-PVA-17; Lapas: 3; Lapų: 7

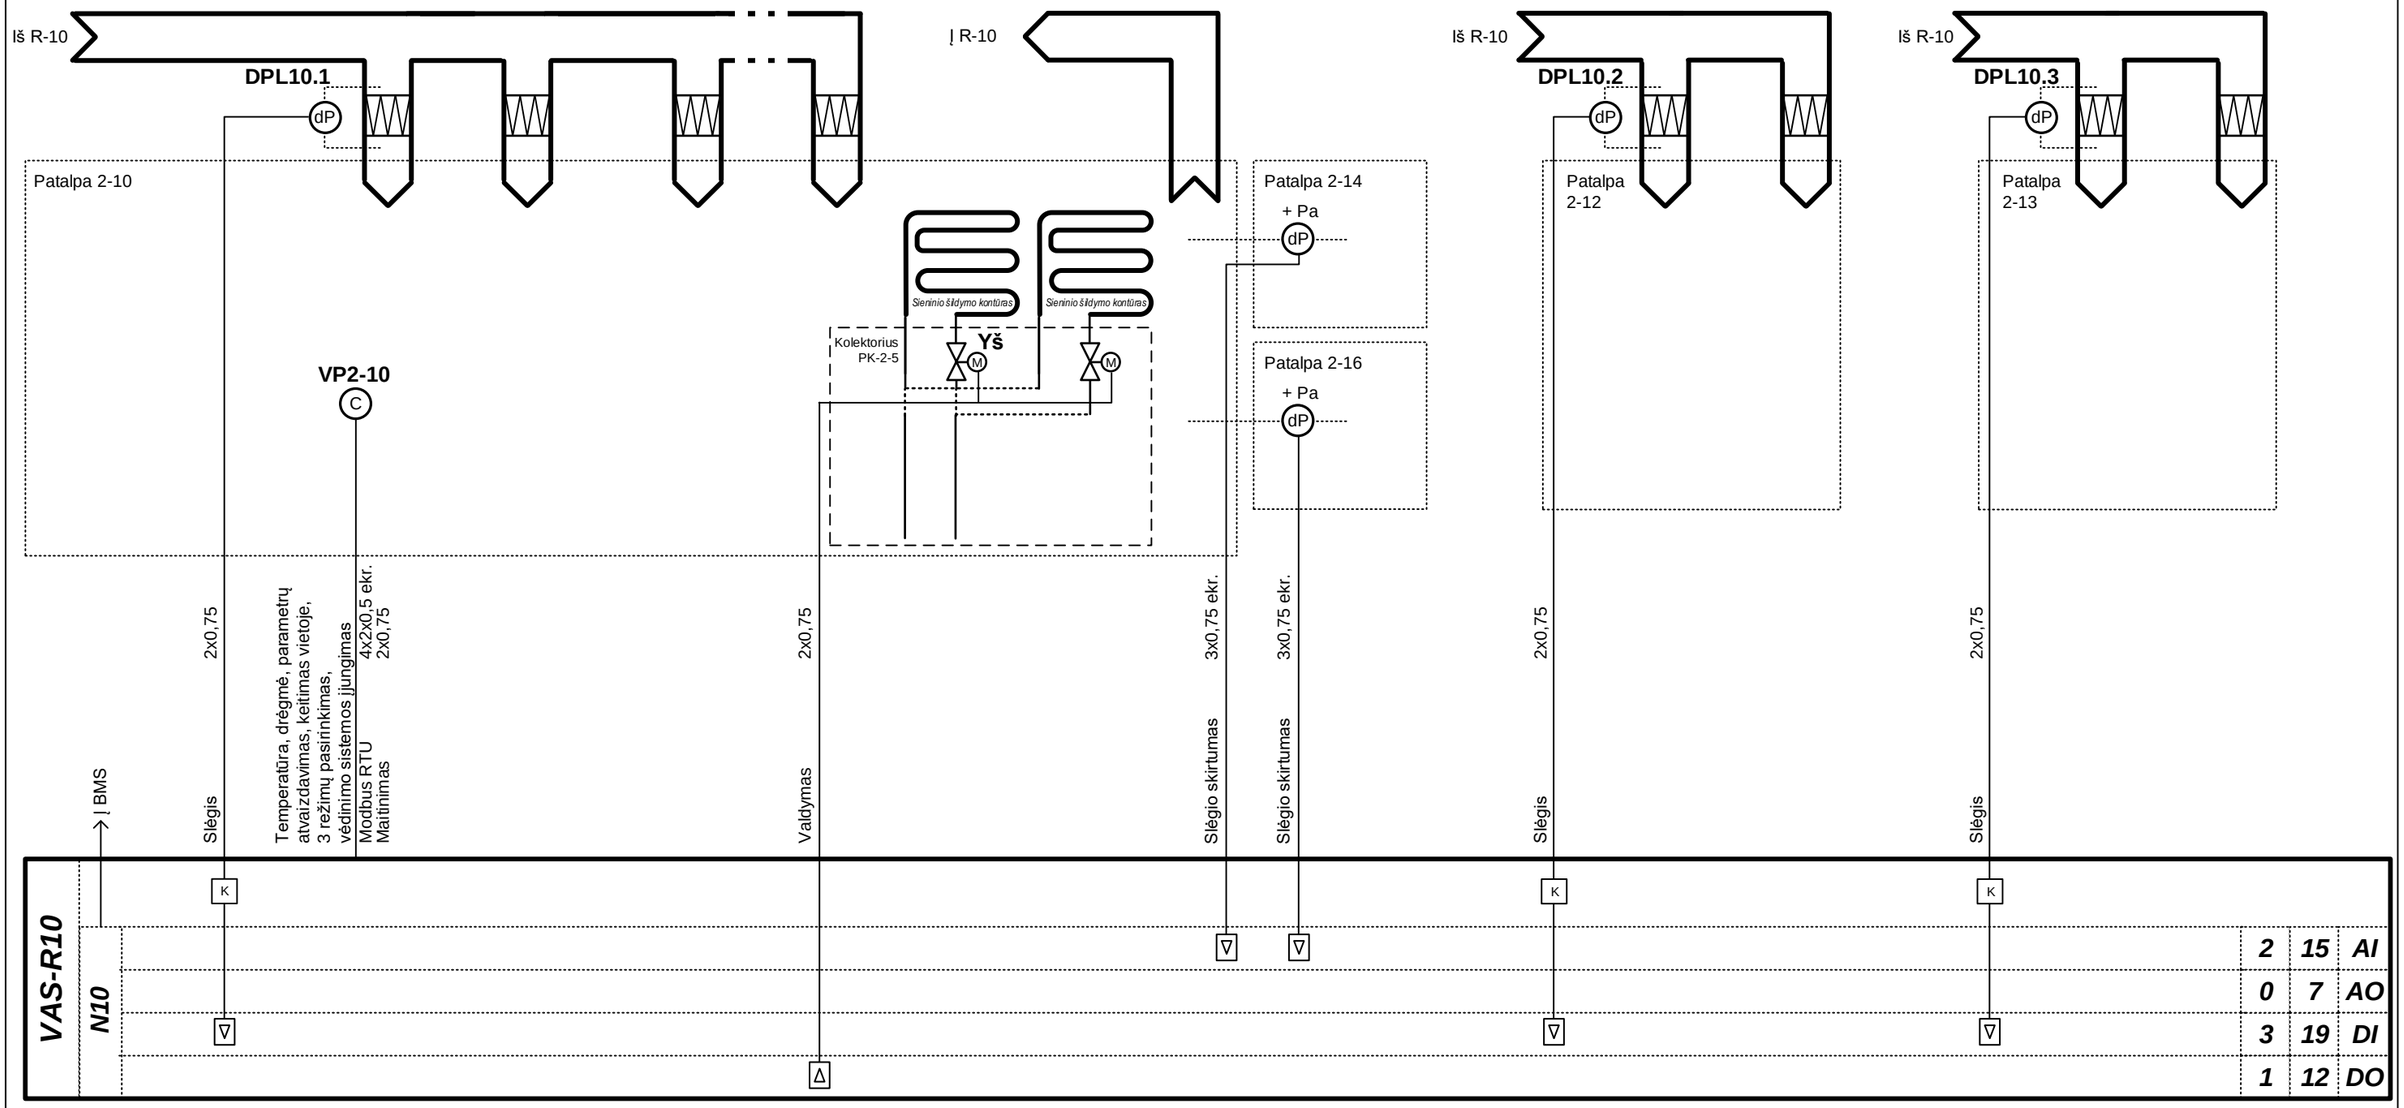


AI – analoginiai įėjimai
AO – analoginiai išėjimai
DI – skaitmeniniai įėjimai
DO – skaitmeniniai išėjimai

0	2021	Statybos leidimui gauti	
LAIDA	IŠLEIDIMO DATA	LAIDOS STATUSAS. KEITIMO PRIEŽASTIS (JEI TAIKOMA)	
KVAL. PATV. DOK. NR.	PRC PROJEKTŲ RENGIMO CENTRAS	UAB "Projektų rengimo centras", Žemaitės g. 21, Vilnius, LT-03118 Tel./Fax.: 85 276 0037	STATINIO PROJEKTO PAVADINIMAS: Gydymo paskirties pastato (unik.nr. 1099-7003-9022) Šiltnamių g. 29, Vilniuje rekonstravimo projektas
A1361	PV	L. Šantaraitė	STATINIO PAVADINIMAS: Ligoninė (7.12)
26442	PDV	T. Martinaitis	
			DOKUMENTO PAVADINIMAS: Patalpų mikroklimato palaikymo sistermų automatizavimo funkcinė schema; Laida: 0
Kalba: LT	STATYTOJAS (UŽSAKOVAS): VšĮ Respublikinė Vilniaus universitetinė ligoninė, Šiltnamių g. 29, Vilnius		DOKUMENTO ŽYMUO: 2114-TP-PVA-17; Lapas: 4; Lapų: 7

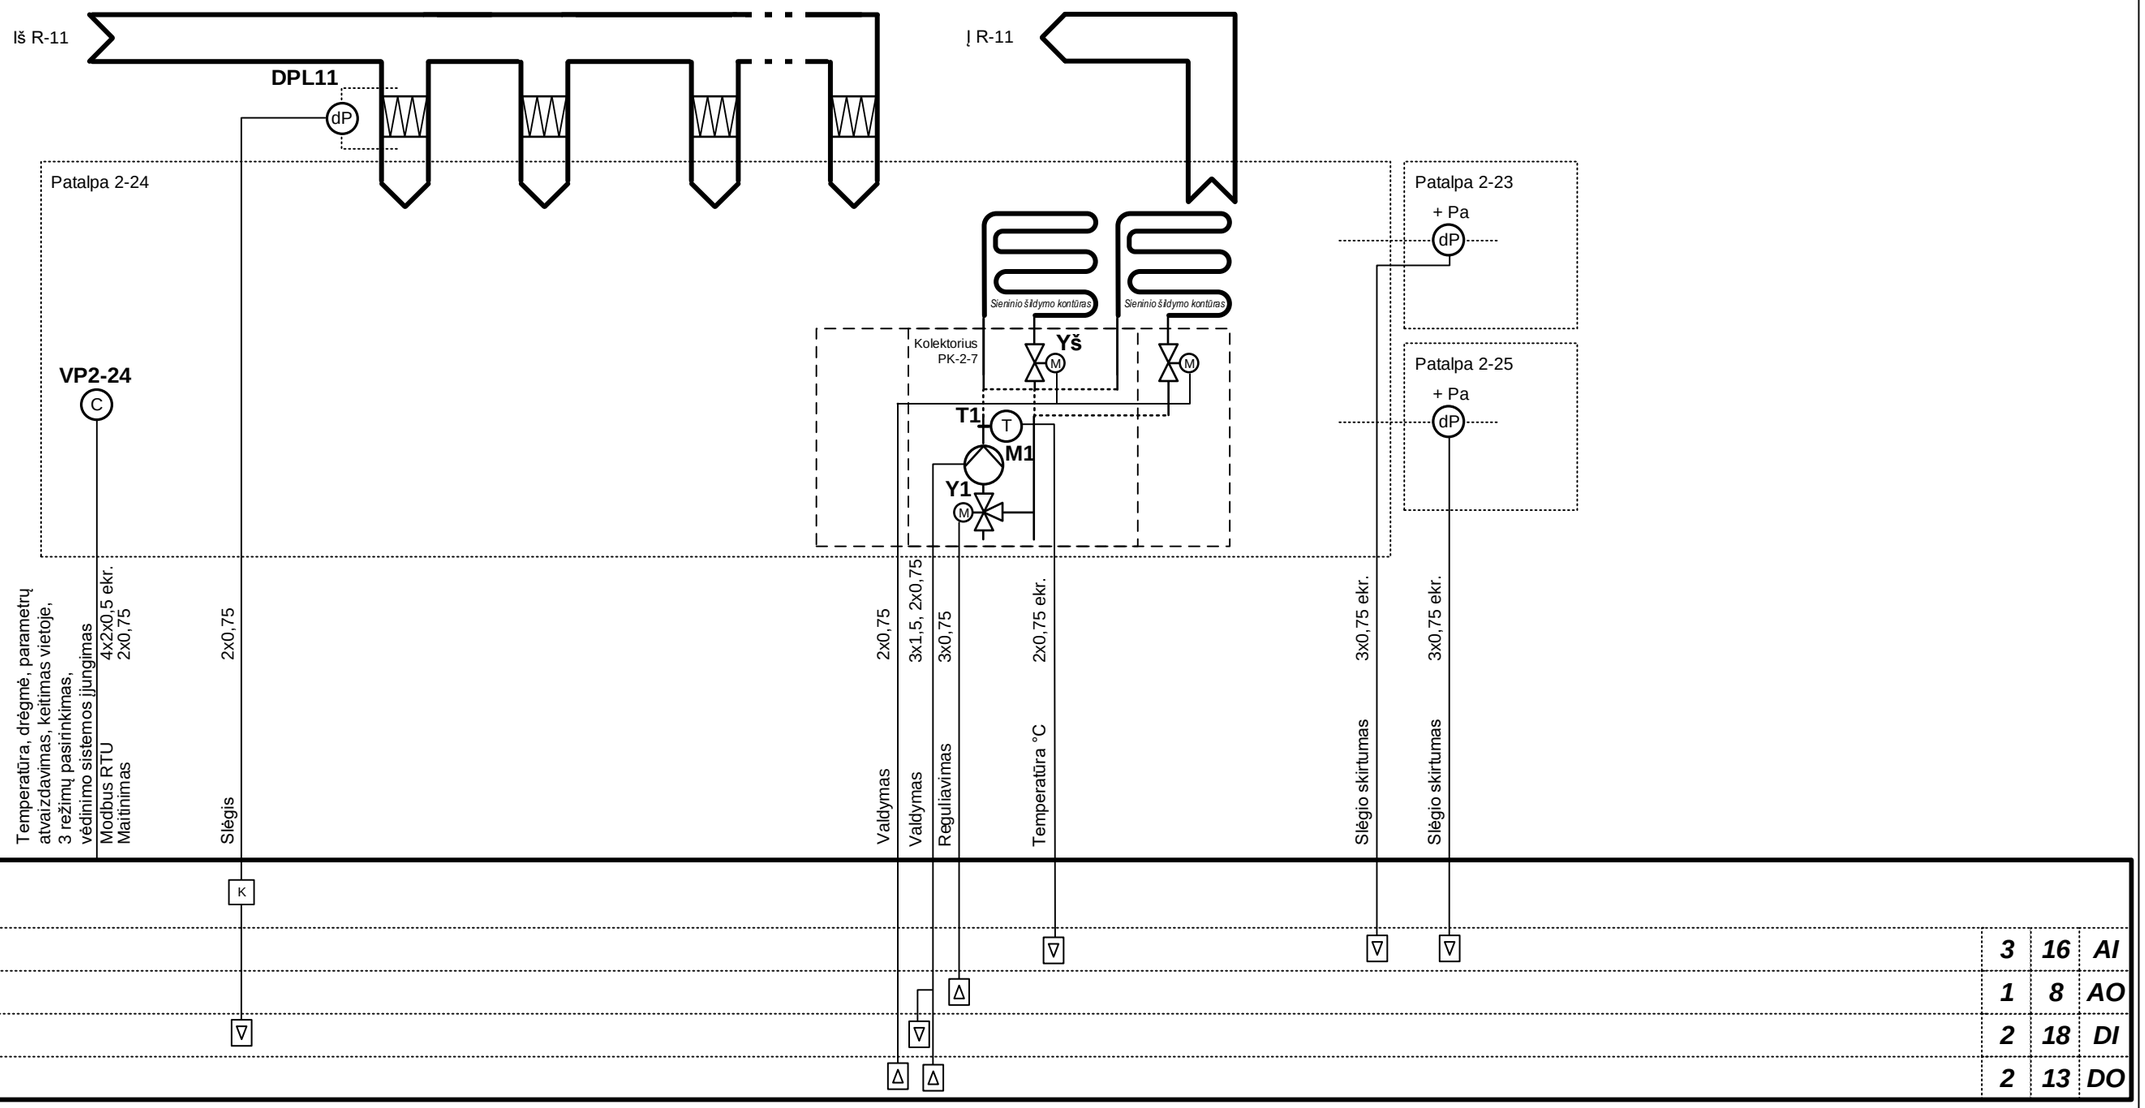


AI – analoginiai įėjimai
AO – analoginiai išėjimai
DI – skaitmeniniai įėjimai
DO – skaitmeniniai išėjimai

0	2021	Statybos leidimui gauti			
LAIDA	IŠLEIDIMO DATA	LAIDOS STATUSAS. KEITIMO PRIEŽASTIS (JEI TAIKOMA)			
KVAL. PATV. DOK. NR.	UAB "Projektų rengimo centras", Žemaitės g. 21, Vilnius, LT-03118 Tel./Fax.: 85 276 0037			STATINIO PROJEKTO PAVADINIMAS: Gydymo paskirties pastato (unik.nr. 1099-7003-9022) Šiltnamių g. 29, Vilniuje rekonstravimo projektas	
A1361	PV	L. Šantaraitė		STATINIO PAVADINIMAS: Ligoninė (7.12)	
26442	PDV	T. Martinaitis			
				DOKUMENTO PAVADINIMAS: Patalpų mikroklimato palaikymo sistermų automatizavimo funkcinė schema	Laida: 0
Kalba: LT	STATYTOJAS (UŽSAKOVAS): Všį Respublikinė Vilniaus universitetinė ligoninė, Šiltnamių g. 29, Vilnius			DOKUMENTO ŽYMUO: 2114-TP-PVA-17	Lapas: 5 / Lapų: 7

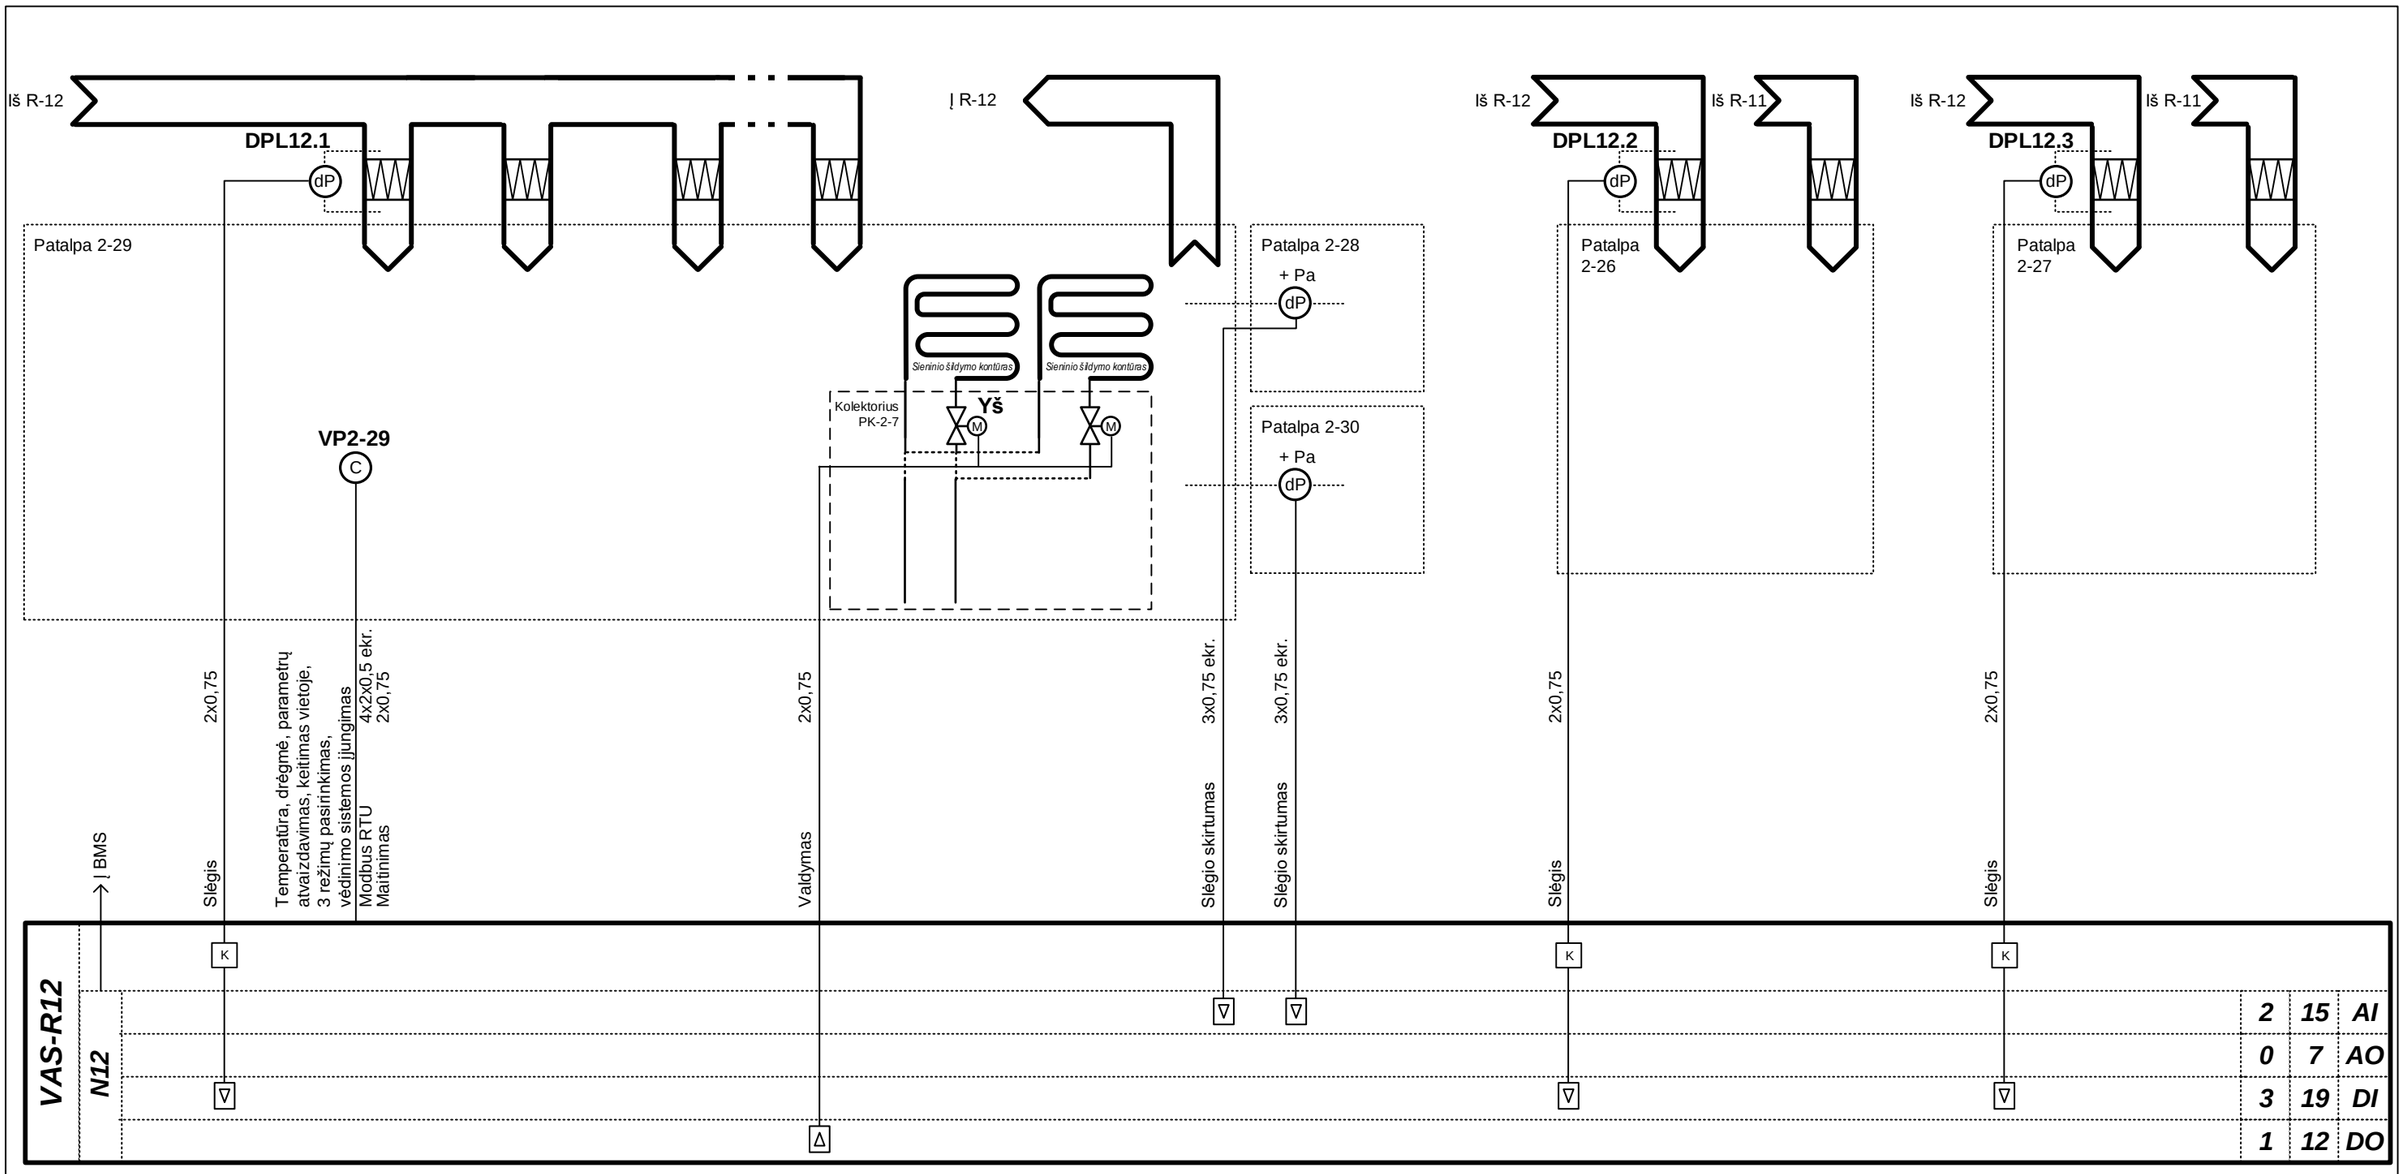

AI – analoginiai įėjimai
AO – analoginiai išėjimai
DI – skaitmeniniai įėjimai
DO – skaitmeniniai išėjimai


0	2021	Statybos leidimui gauti			
LAIDA	IŠLEIDIMO DATA	LAIDOS STATUSAS. KEITIMO PRIEŽASTIS (JEI TAIKOMA)			
KVAL. PATV. DOK. NR.	PRC PROJEKTŲ RENGIMO CENTRAS	UAB "Projektų rengimo centras", Žemaitės g. 21, Vilnius, LT-03118 Tel./Fax.: 85 276 0037		STATINIO PROJEKTO PAVADINIMAS	Gydymo paskirties pastato (unik.nr. 1099-7003-9022) Šiltnamių g. 29, Vilniuje rekonstravimo projektas
A1361	PV	L. Šantaraitė		STATINIO PAVADINIMAS	Ligoninė (7.12)
26442	PDV	T. Martinaitis			
				DOKUMENTO PAVADINIMAS	Patalpų mikroklimato palaikymo sistermų automatizavimo funkcinė schema
					Laida 0
Kalba	STATYTOJAS (UŽSAKOVAS)			DOKUMENTO ŽYMUO	2114-TP-PVA-17
LT	Všį Respublikinė Vilniaus universitetinė ligoninė, Šiltnamių g. 29, Vilnius			Lapas 6	Lapų 7

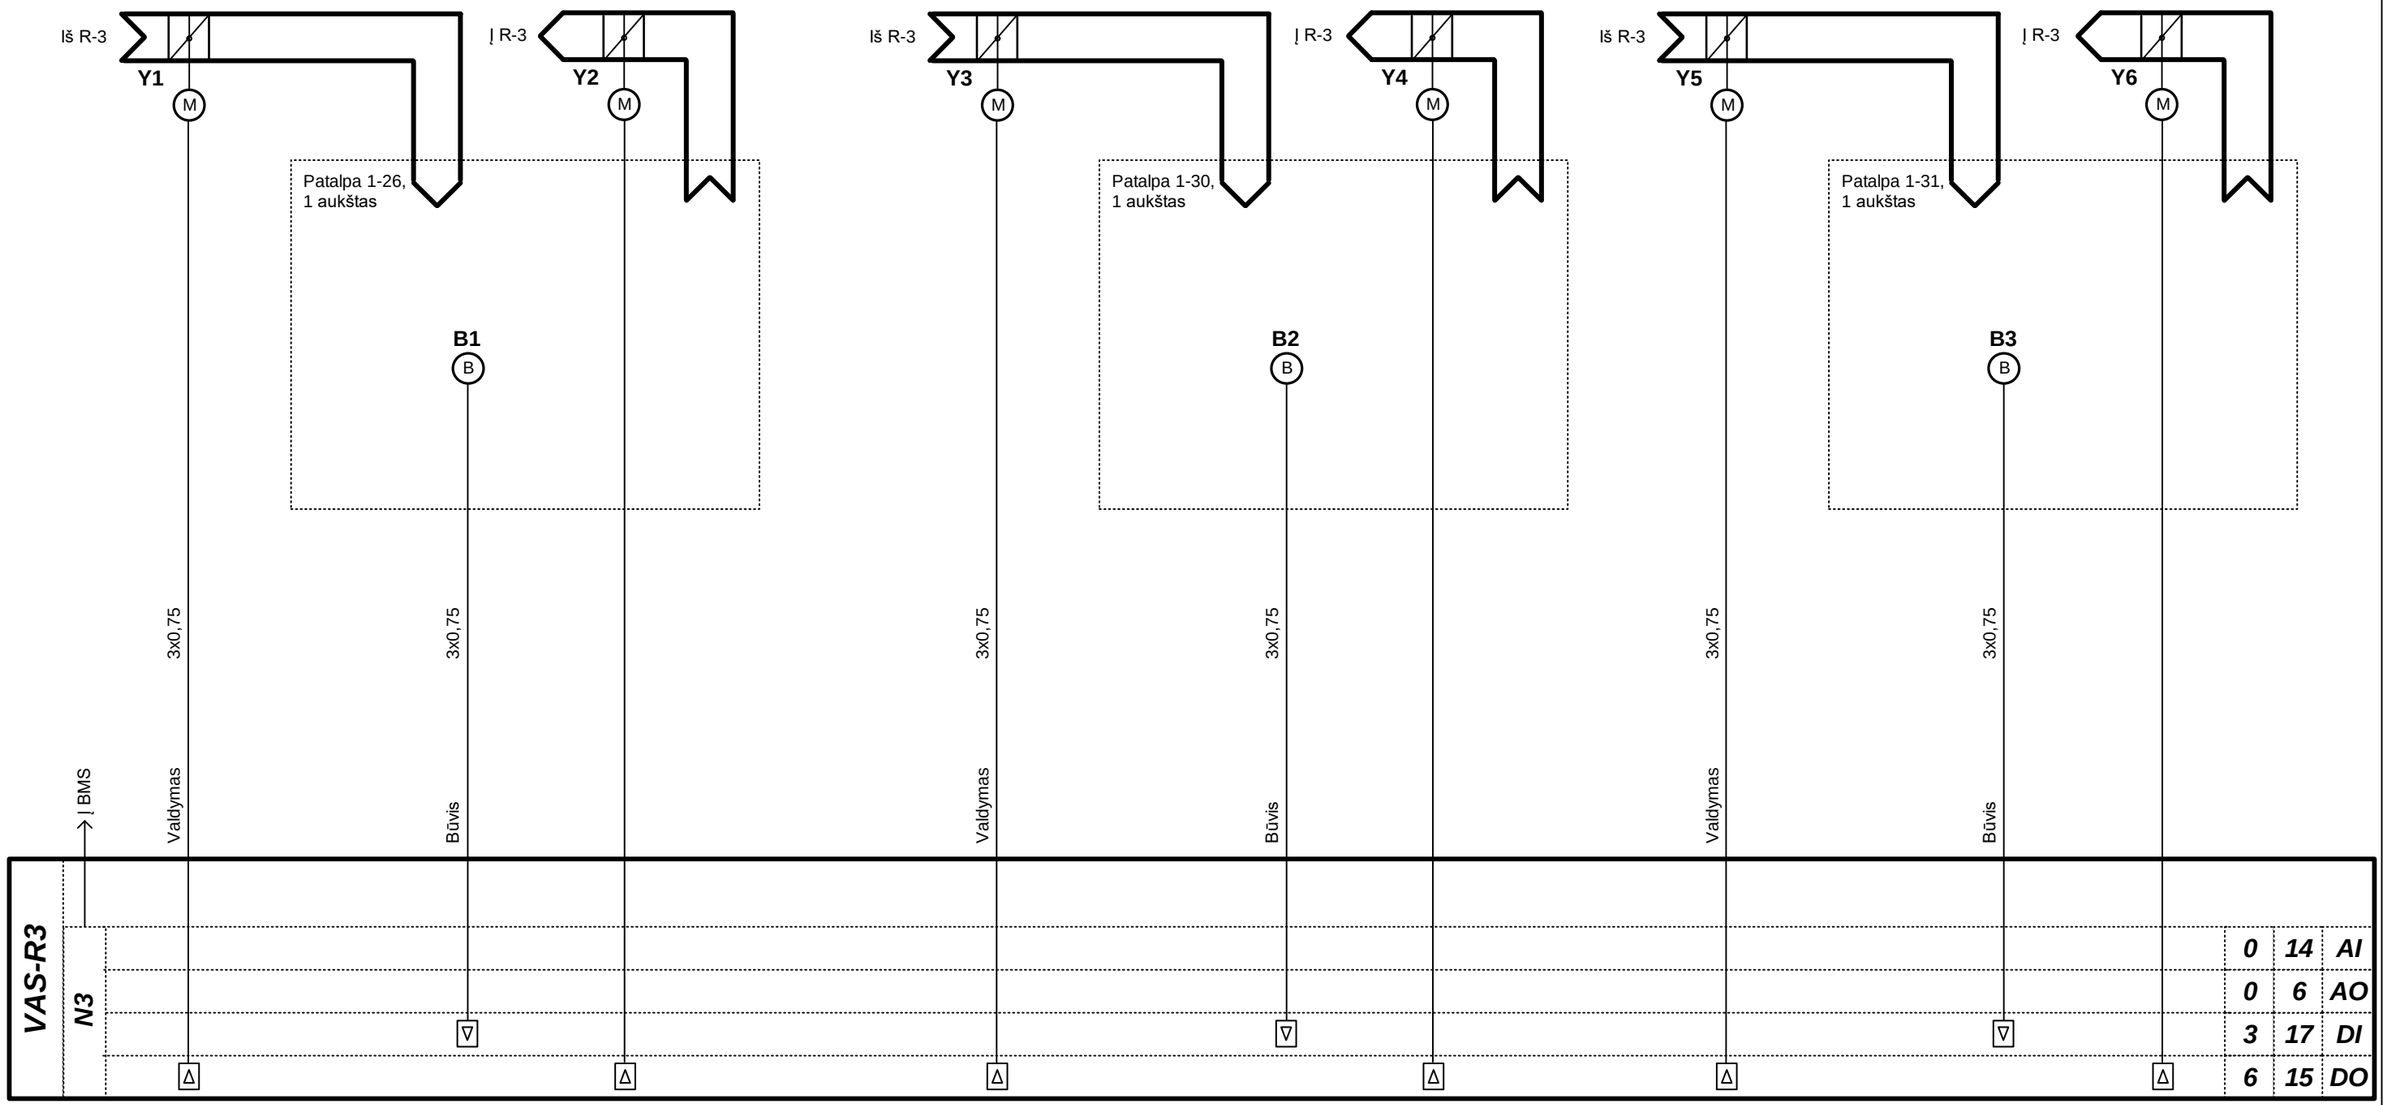

AI – analoginiai įėjimai
AO – analoginiai išėjimai
DI – skaitmeniniai įėjimai
DO – skaitmeniniai išėjimai

0	2021	Statybos leidimui gauti	
LAIDA	IŠLEIDIMO DATA	LAIDOS STATUSAS. KEITIMO PRIEŽASTIS (JEI TAIKOMA)	
KVAL. PATV. DOK. NR.	PRC PROJEKTŲ RENGIMO CENTRAS	UAB "Projektų rengimo centras", Žemaitės g. 21, Vilnius, LT-03118 Tel./Fax.: 85 276 0037	STATINIO PROJEKTO PAVADINIMAS: Gydymo paskirties pastato (unik.nr. 1099-7003-9022) Šiltnamių g. 29, Vilniuje rekonstravimo projektas
A1361	PV	L. Šantaraitė	STATINIO PAVADINIMAS: Ligoninė (7.12)
26442	PDV	T. Martinaitis	
			DOKUMENTO PAVADINIMAS: Patalpų mikroklimato palaikymo sistermų automatizavimo funkcinė schema — Laida: 0
Kalba: LT	STATYTOJAS (UŽSAKOVAS): VšĮ Respublikinė Vilniaus universitetinė ligoninė, Šiltnamių g. 29, Vilnius		DOKUMENTO ŽYMUO: 2114-TP-PVA-17 — Lapas: 7 — Lapų: 7

Šilumos punktas

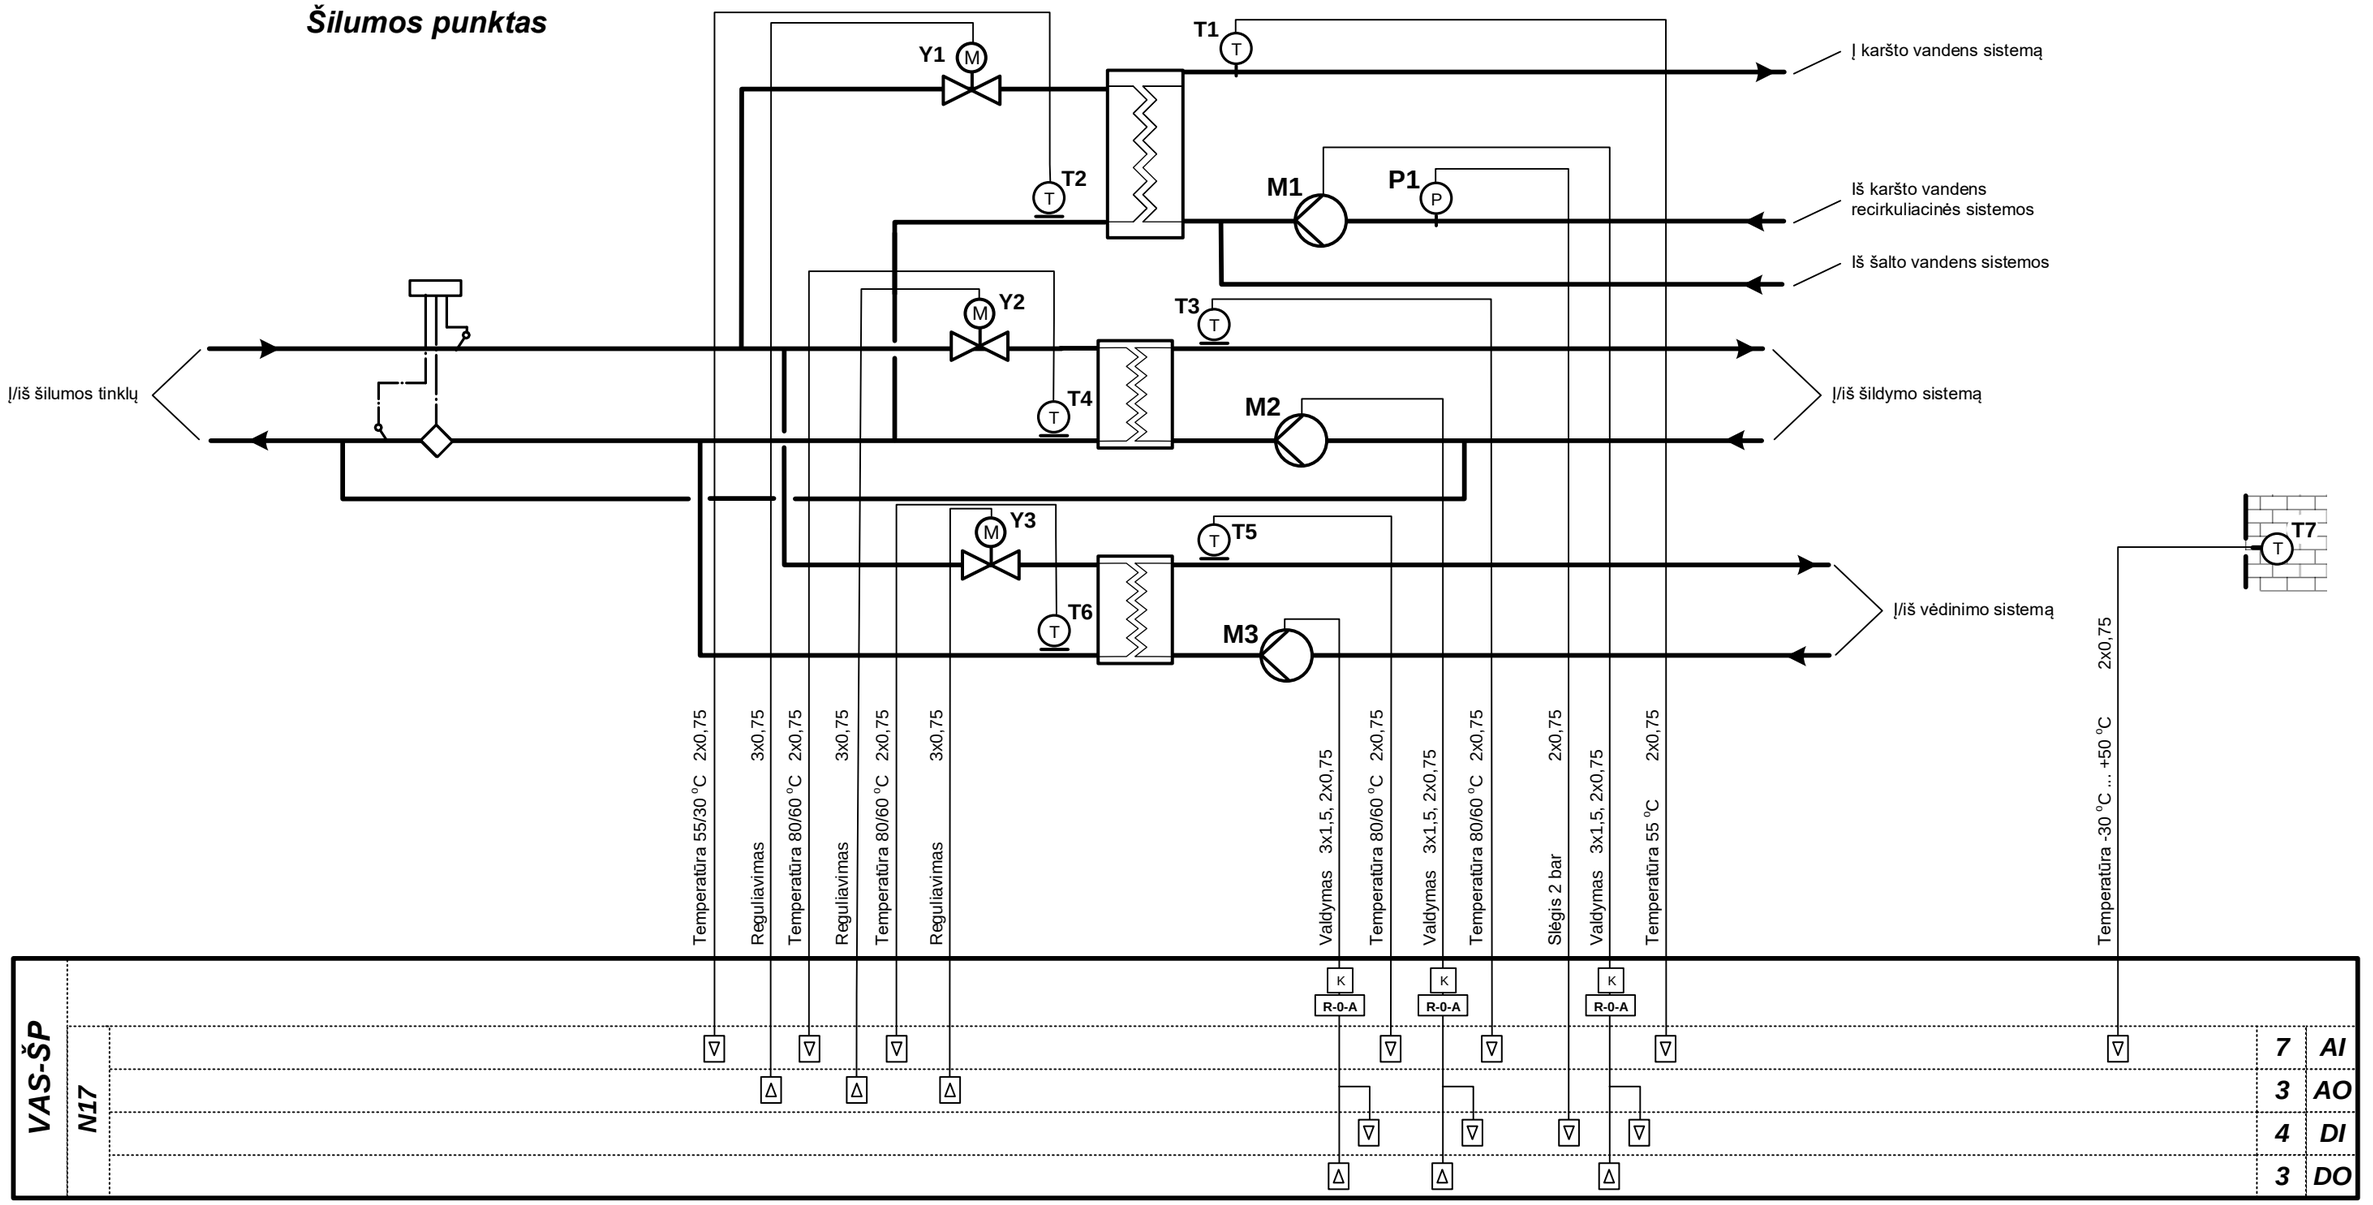


Sutartiniai žymėjimai:
T7 – lauko oro temperatūros jutiklis
T1 – karšto vandens temperatūros jutiklis
T2 – T6 - vandens temperatūros jutikliai
Y1 – Y3 – vožtuvų pavaros
M1 – M3 – cirkuliaciniai siurbliai
P1 – slėgio relė
K – tarpinė relė (paleidiklis)

AI – analoginiai įėjimai
AO – analoginiai išėjimai
DI – skaitmeniniai įėjimai
DO – skaitmeniniai išėjimai

0	2021	Statybos leidimui gauti	
LAIDA	IŠLEIDIMO DATA	LAIDOS STATUSAS. KEITIMO PRIEŽASTIS (JEI TAIKOMA)	
KVAL. PATV. DOK. NR.	PRC PROJEKTŲ RENGIMO CENTRAS	UAB "Projektų rengimo centras", Žemaitės g. 21, Vilnius, LT-03118 Tel./Fax.: 85 276 0037	STATINIO PROJEKTO PAVADINIMAS: Gydymo paskirties pastato (unik.nr. 1099-7003-9022) Šiltnamių g. 29, Vilniuje rekonstravimo projektas
A1361	PV	L. Šantaraitė	STATINIO PAVADINIMAS: Ligoninė (7.12)
26442	PDV	T. Martinaitis	
			DOKUMENTO PAVADINIMAS: Šilumos punkto automatizavimo funkcinė schema; Laida: 0
Kalba: LT	STATYTOJAS (UŽSAKOVAS): Všį Respublikinė Vilniaus universitetinė ligoninė, Šiltnamių g. 29, Vilnius		DOKUMENTO ŽYMUO: 2114-TP-PVA-18; Lapas: 1; Lapų: 1


Dūmų šalinimo sistemos

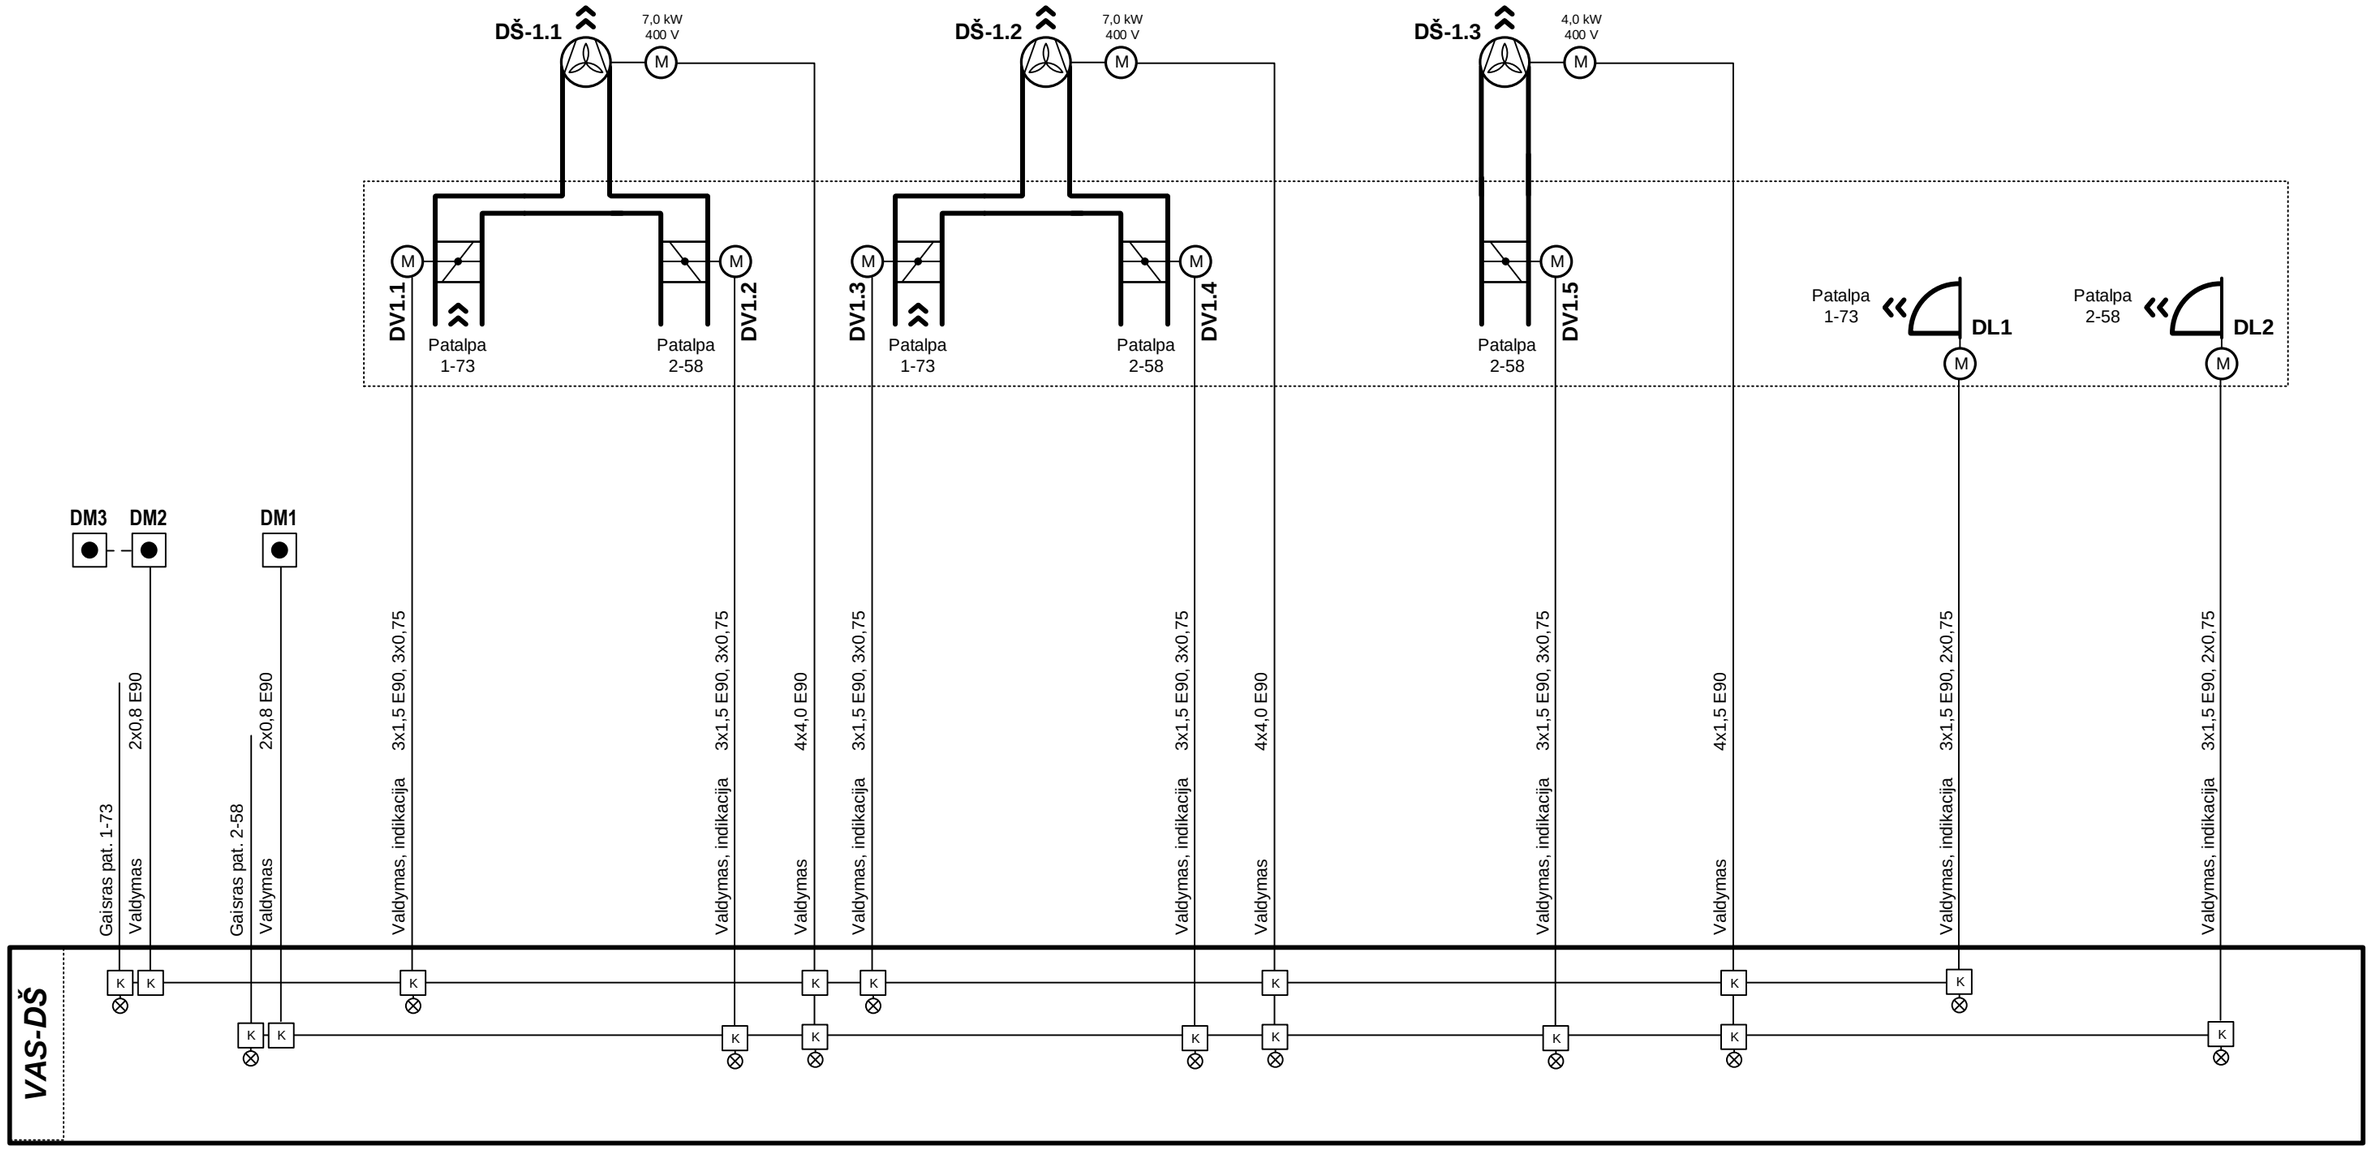

Sutartiniai žymėjimai:
DŠ – dūmų šalinimo ventiliatoriaus el. variklis
DV – dūmų šalinimo vožtuvas
DL – oro pritekėjimo langas
DM - dūmų šalinimo mygtukas
K – tarpinė relė (paleidiklis)


0	2021	Statybos leidimui gauti	
LAIDA	IŠLEIDIMO DATA	LAIDOS STATUSAS. KEITIMO PRIEŽASTIS (JEI TAIKOMA)	
KVAL. PATV. DOK. NR.	PRC PROJEKTŲ RENGIMO CENTRAS	UAB "Projektų rengimo centras", Žemaitės g. 21, Vilnius, LT-03118 Tel./Fax.: 85 276 0037	STATINIO PROJEKTO PAVADINIMAS: Gydymo paskirties pastato (unik.nr. 1099-7003-9022) Šiltnamių g. 29, Vilniuje rekonstravimo projektas
A1361	PV	L. Šantaraitė	STATINIO PAVADINIMAS: Ligoninė (7.12)
26442	PDV	T. Martinaitis	
			DOKUMENTO PAVADINIMAS: Dūmų šalinimo sistemų automatizavimo funkcinė schema — Laida: 0
Kalba: LT	STATYTOJAS (UŽSAKOVAS): VšĮ Respublikinė Vilniaus universitetinė ligoninė, Šiltnamių g. 29, Vilnius		DOKUMENTO ŽYMUO: 2114-TP-PVA-19 — Lapas: 1 — Lapų: 3

Dūmų šalinimo sistemos

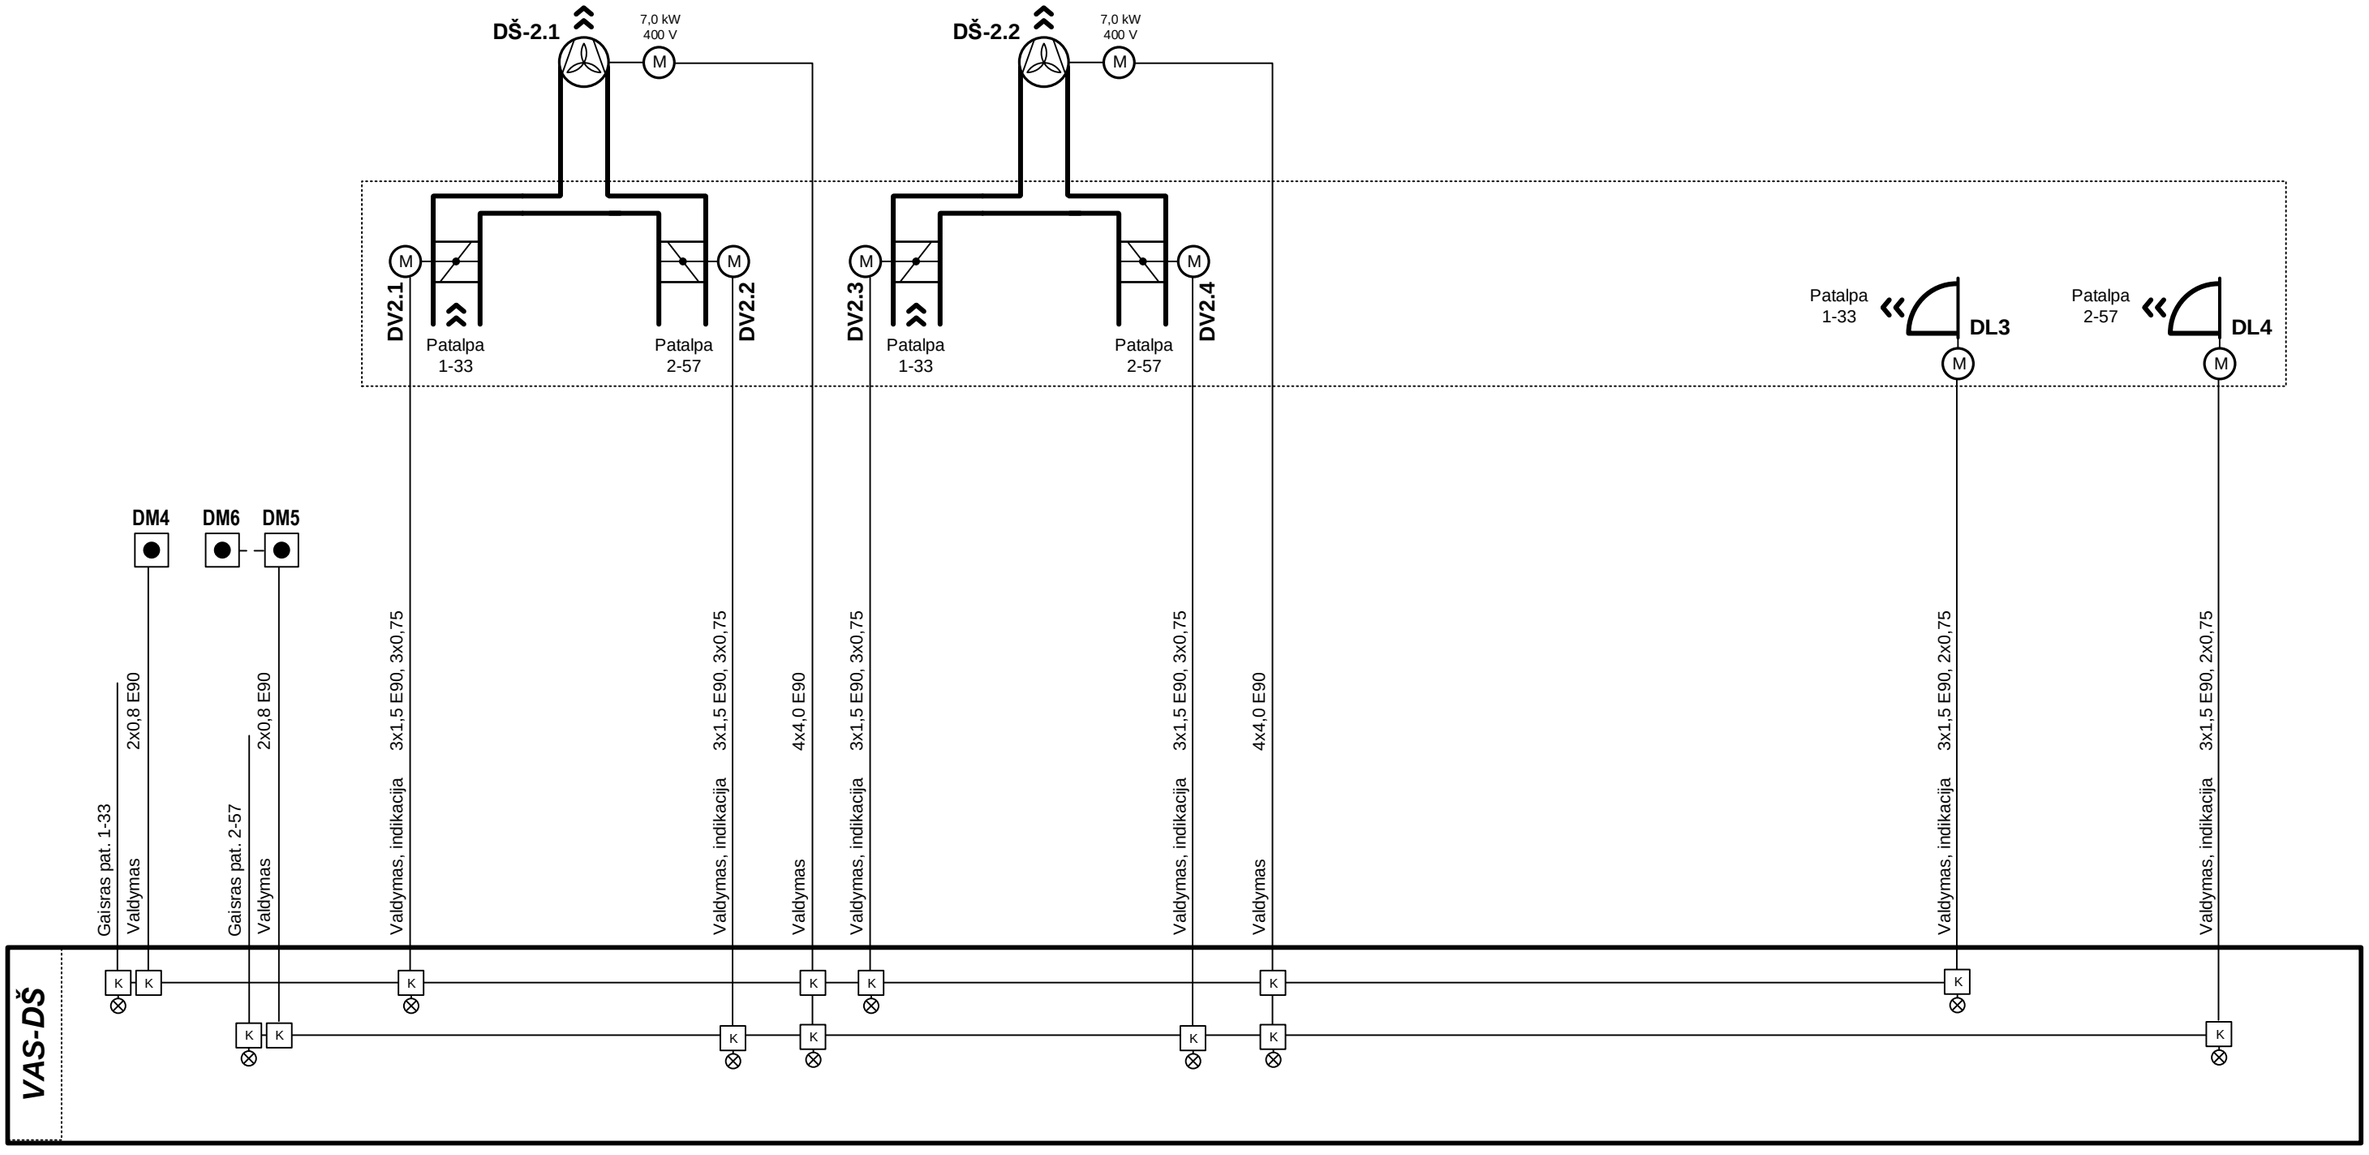


0	2021	Statybos leidimui gauti	
LAIDA	IŠLEIDIMO DATA	LAIDOS STATUSAS. KEITIMO PRIEŽASTIS (JEI TAIKOMA)	
KVAL. PATV. DOK. NR.	UAB "Projektų rengimo centras", Žemaitės g. 21, Vilnius, LT-03118 Tel./Fax.: 85 276 0037	STATINIO PROJEKTO PAVADINIMAS	Gydymo paskirties pastato (unik.nr. 1099-7003-9022) Šiltnamių g. 29, Vilniuje rekonstravimo projektas
A1361	PV L. Šantaraitė	STATINIO PAVADINIMAS	Ligoninė (7.12)
26442	PDV T. Martinaitis		
		DOKUMENTO PAVADINIMAS	Dūmų šalinimo sistemų automatizavimo funkcinė schema — Laida: 0
Kalba	STATYTOJAS (UŽSAKOVAS)	DOKUMENTO ŽYMUO	Lapas: 2 — Lapų: 3
LT	VšĮ Respublikinė Vilniaus universitetinė ligoninė, Šiltnamių g. 29, Vilnius	2114-TP-PVA-19	

Dūmų šalinimo sistemos

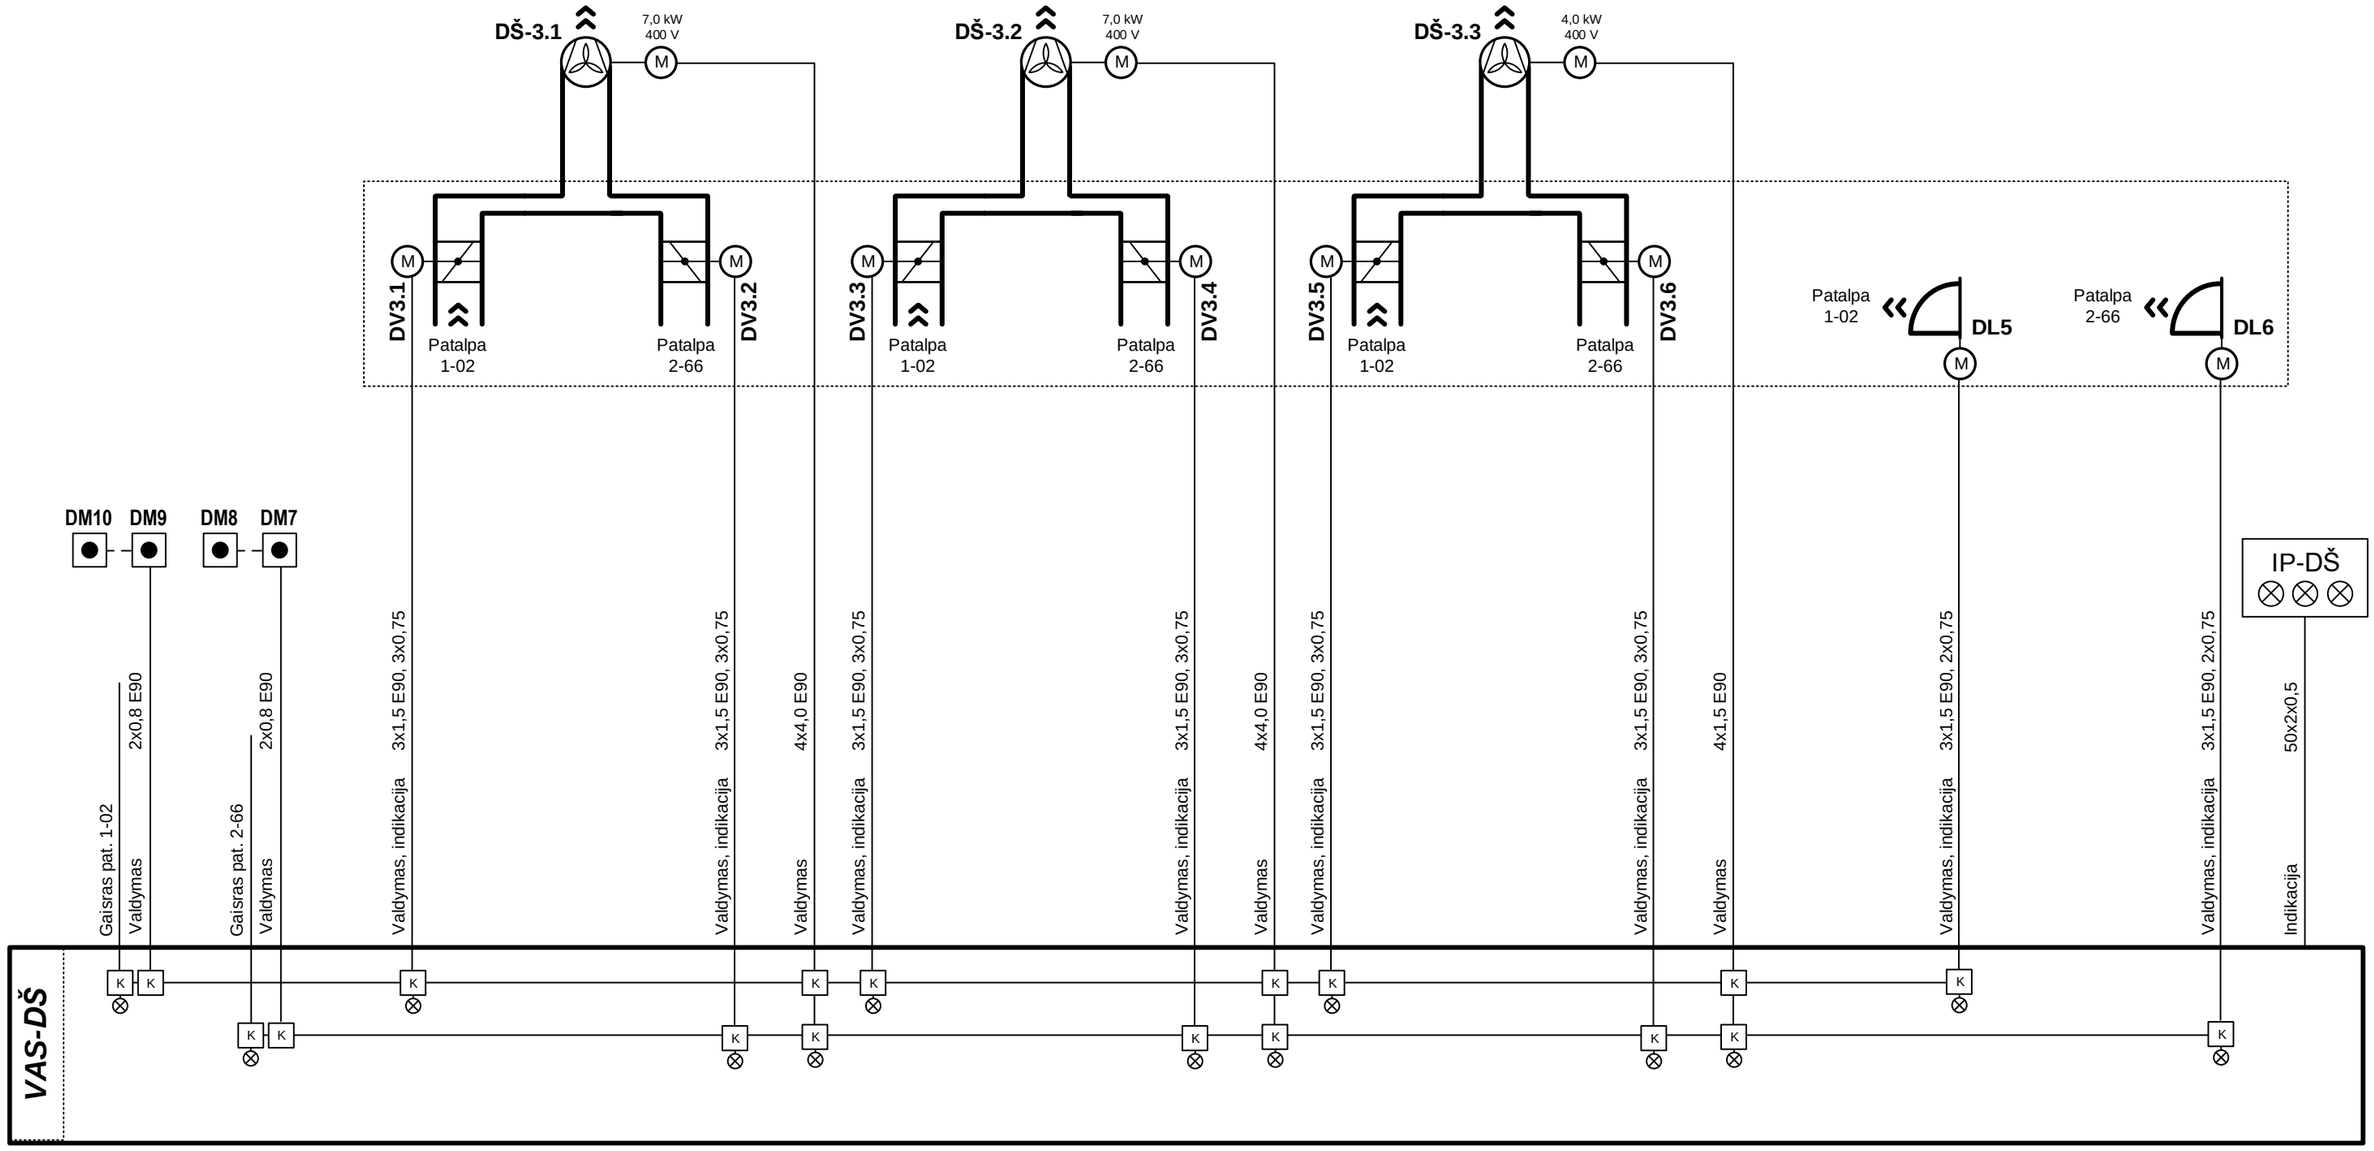

0	2021	Statybos leidimui gauti	
LAIDA	IŠLEIDIMO DATA	LAIDOS STATUSAS. KEITIMO PRIEŽASTIS (JEI TAIKOMA)	
KVAL. PATV. DOK. NR.	UAB "Projektų rengimo centras", Žemaitės g. 21, Vilnius, LT-03118 Tel./Fax.: 85 276 0037	STATINIO PROJEKTO PAVADINIMAS	Gydymo paskirties pastato (unik.nr. 1099-7003-9022) Šiltnamių g. 29, Vilniuje rekonstravimo projektas
A1361	PV L. Šantaraitė	STATINIO PAVADINIMAS	Ligoninė (7.12)
26442	PDV T. Martinaitis	DOKUMENTO PAVADINIMAS	Dūmų šalinimo sistemų automatizavimo funkcinė schema
			Laida: 0
Kalba: LT	STATYTOJAS (UŽSAKOVAS): Všį Respublikinė Vilniaus universitetinė ligoninė, Šiltnamių g. 29, Vilnius	DOKUMENTO ŽYMUO	2114-TP-PVA-19
		Lapas	3
		Lapų	3


Pastato valdymo sistema

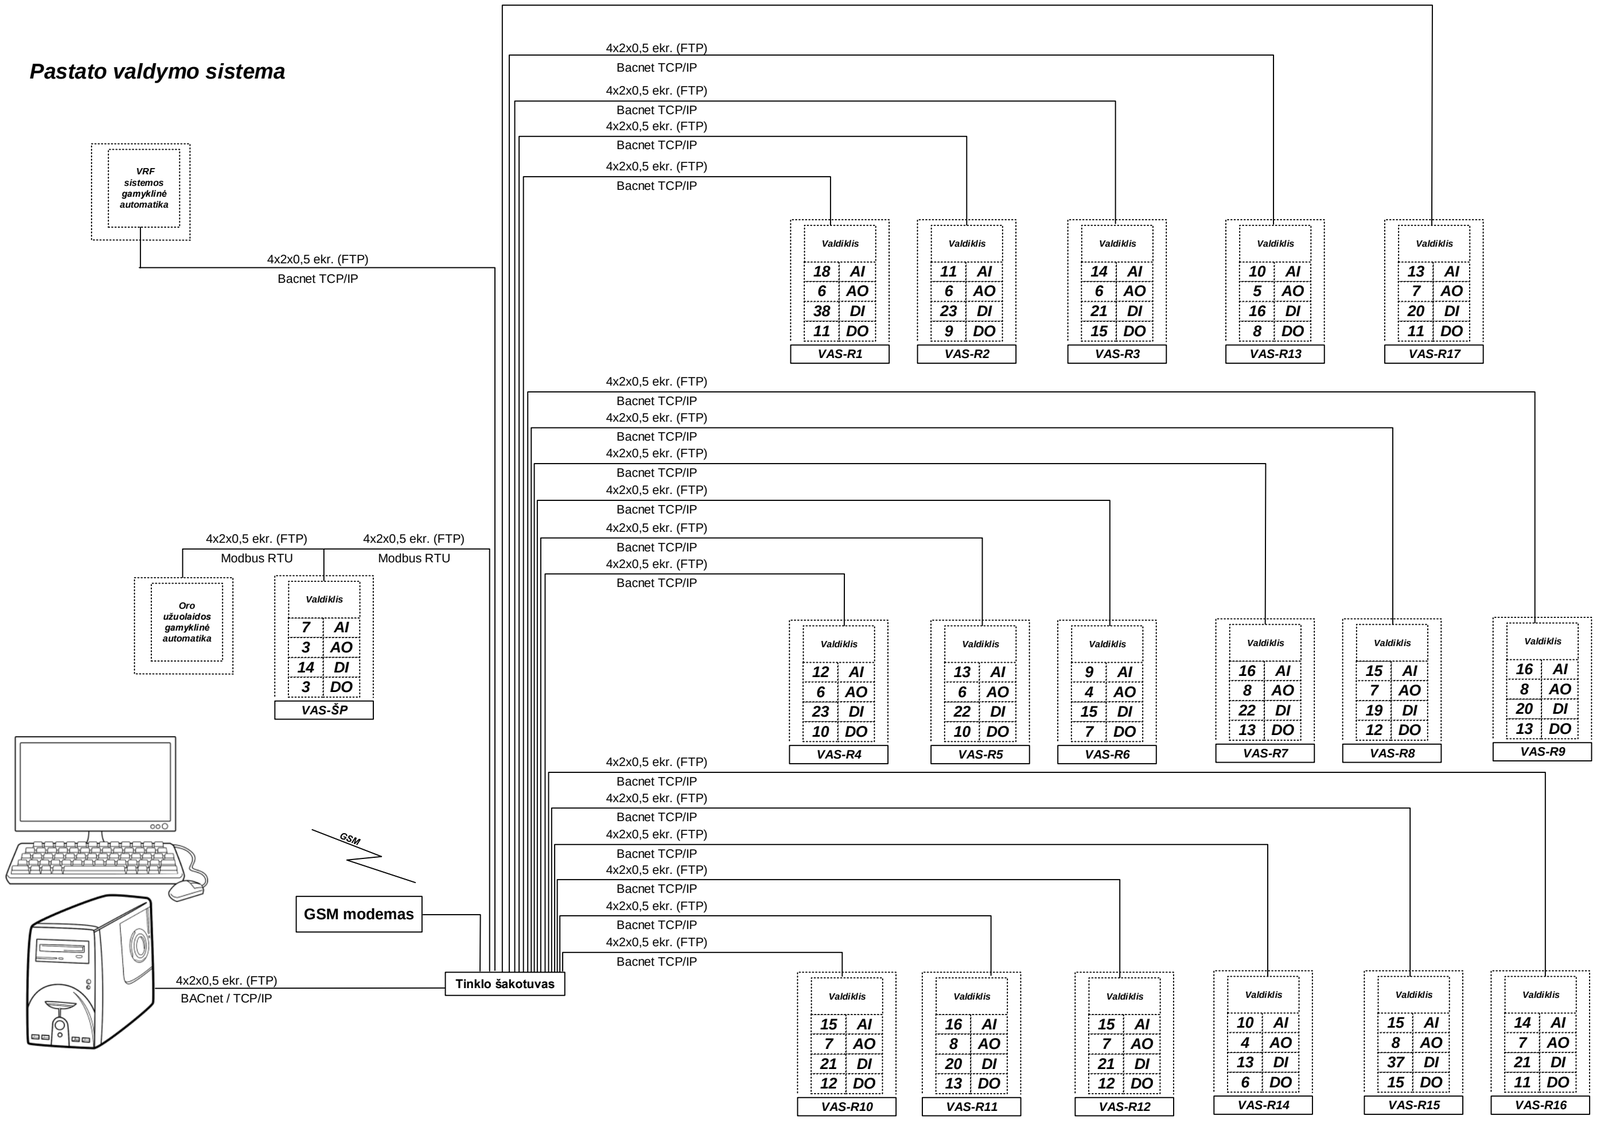

Sutartiniai žymėjimai:
AI – analoginiai įėjimai
AO – analoginiai išėjimai
DI – skaitmeniniai įėjimai
DO – skaitmeniniai išėjimai

Pastaba:
Pajungimus konkretizuoti darbo projekto stadijoje.

0	2021	Statybos leidimui gauti	
LAIDA	IŠLEIDIMO DATA	LAIDOS STATUSAS. KEITIMO PRIEŽASTIS (JEI TAIKOMA)	
KVAL. PATV. DOK. NR.	UAB "Projektų rengimo centras", Žemaitės g. 21, Vilnius, LT-03118 Tel./Fax.: 85 276 0037	STATINIO PROJEKTO PAVADINIMAS: Gydymo paskirties pastato (unik.nr. 1099-7003-9022) Šiltnamių g. 29, Vilniuje rekonstravimo projektas	
A1361	PV L. Šantaraitė	STATINIO PAVADINIMAS: Ligoninė (7.12)	
26442	PDV T. Martinaitis	DOKUMENTO PAVADINIMAS: BMS funkcinė schema	Laida 0
Kalba LT	STATYTOJAS (UŽSAKOVAS): VšĮ Respublikinė Vilniaus universitetinė ligoninė, Šiltnamių g. 29, Vilnius	DOKUMENTO ŽYMUO: 2114-TP-PVA-20	Lapas 1 / Lapų 1

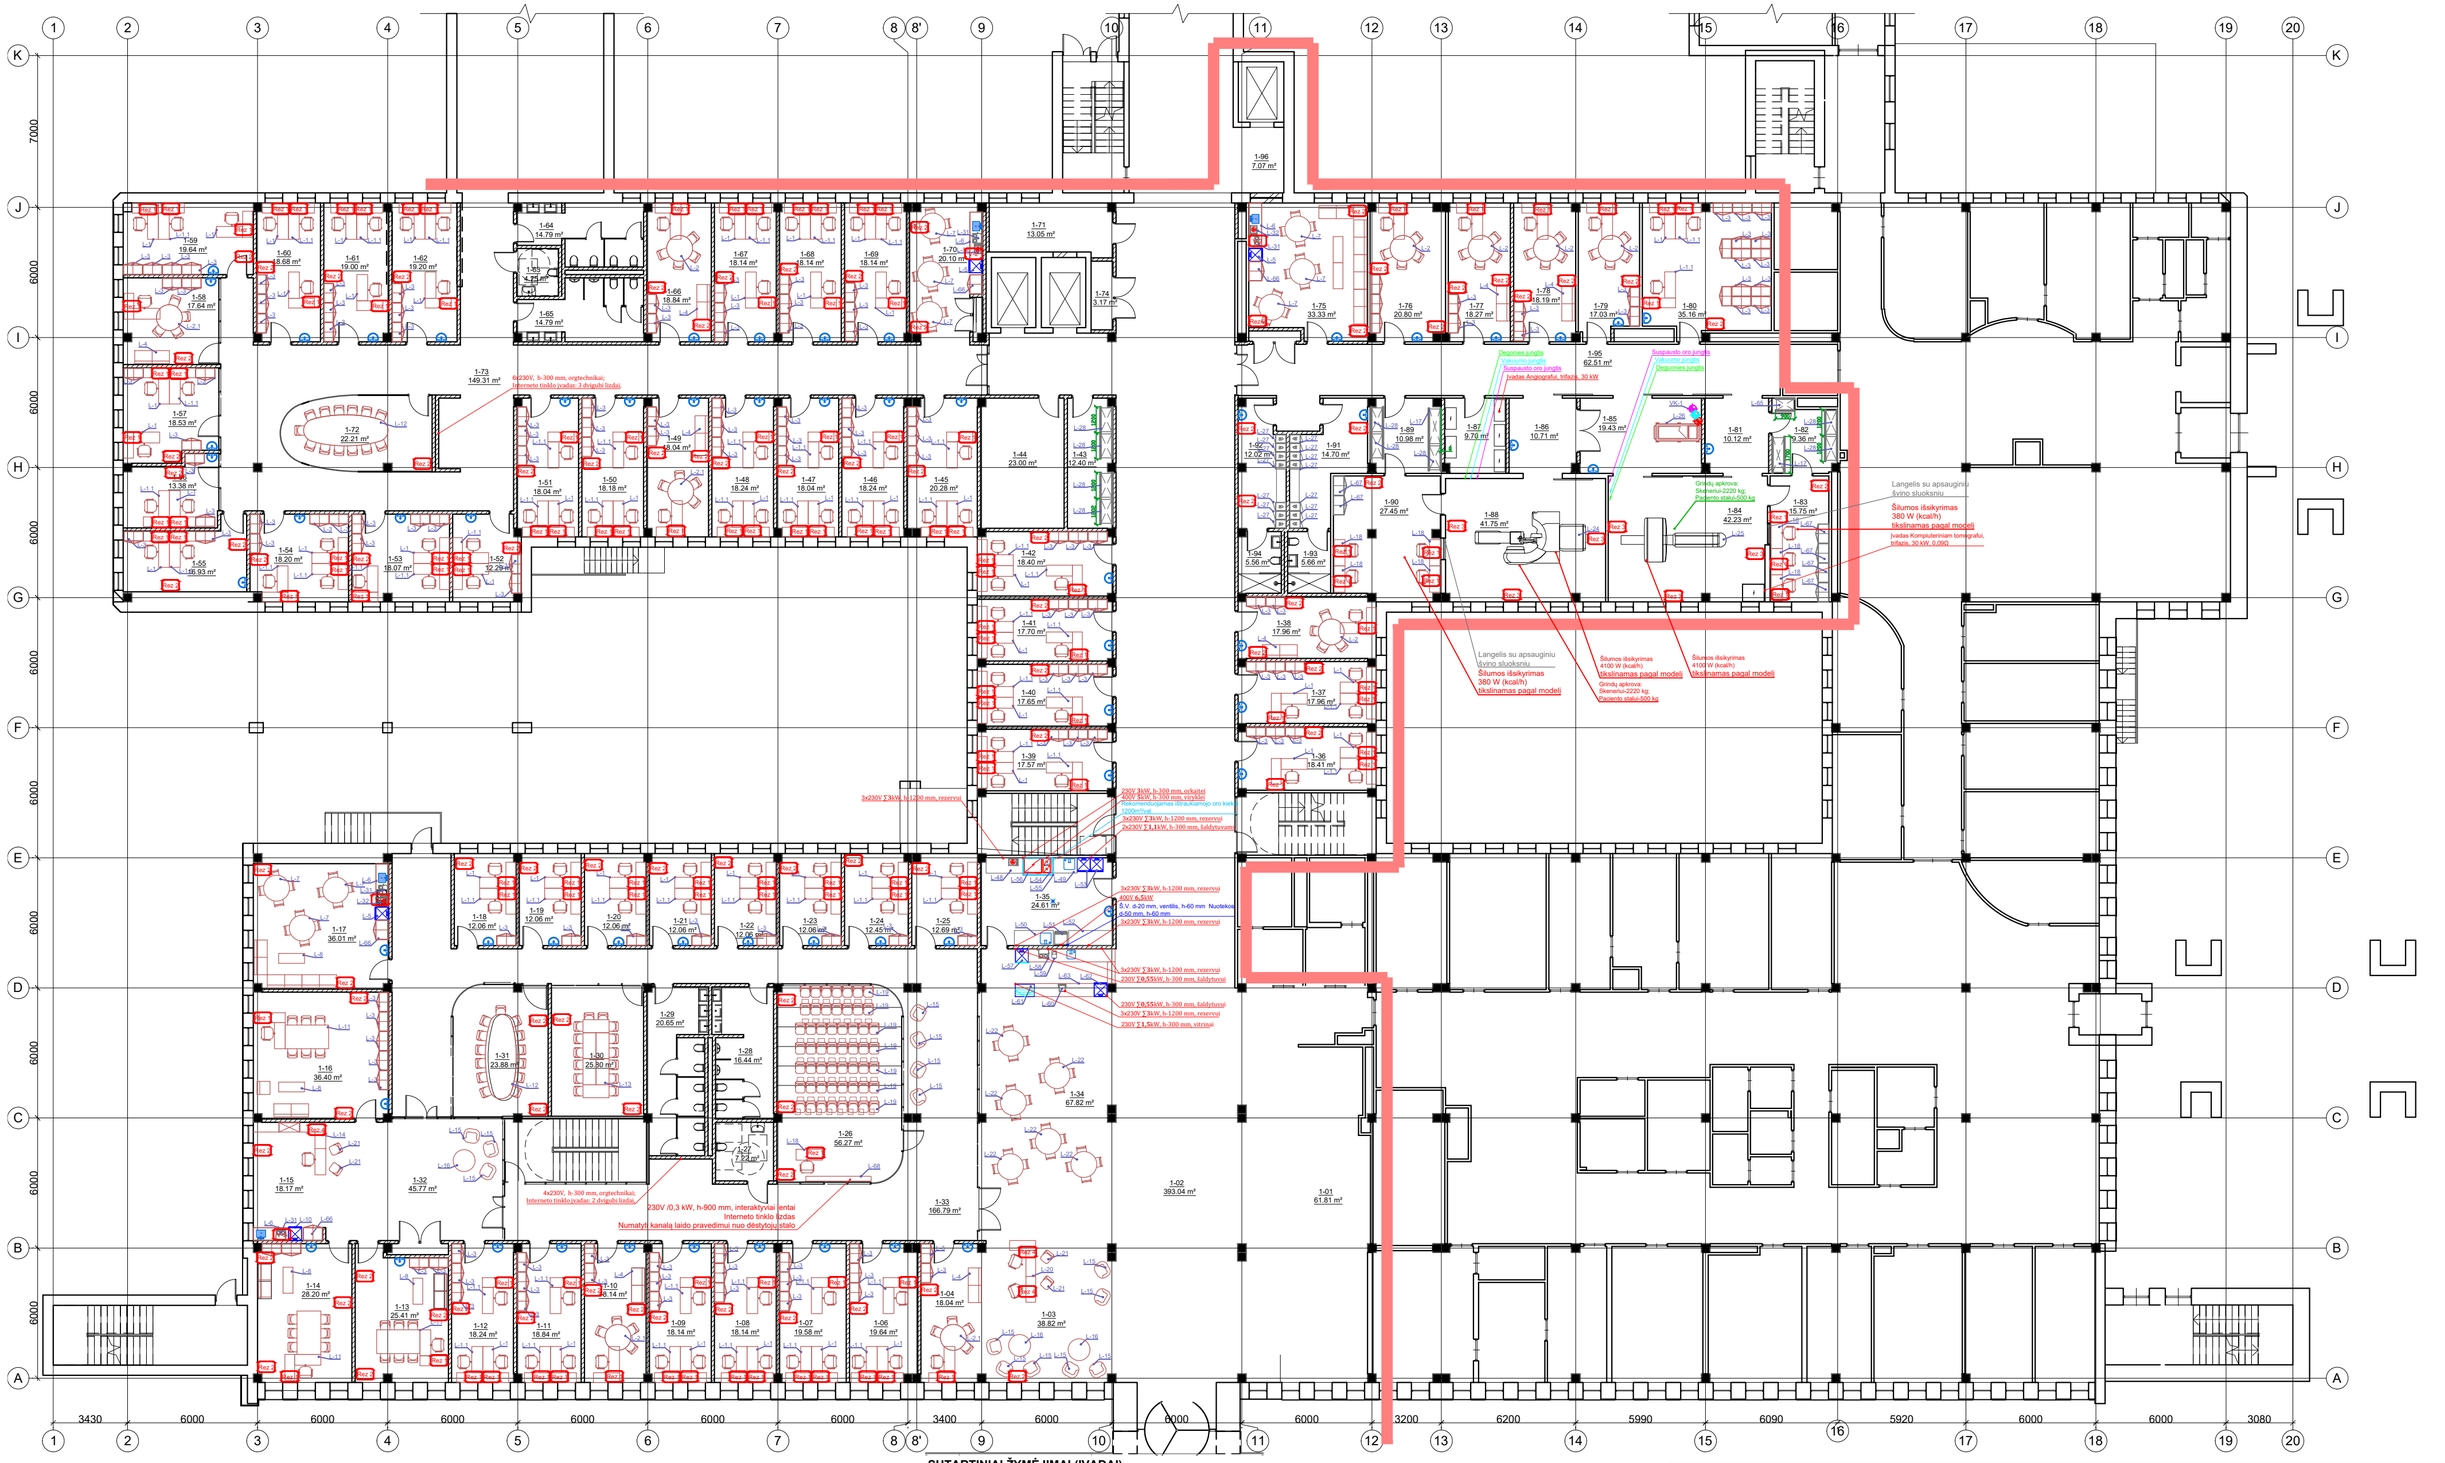

1-01	Rūbinė	61.81
1-02	Holas	393.04
1-03	Recepcija	38.82
1-04	Kabinetas	18.04
1-06	Kabinetas	19.64
1-07	Kabinetas	19.58
1-08	Kabinetas	18.14
1-09	Kabinetas	18.14
1-10	Kabinetas	18.14
1-11	Kabinetas	18.84
1-12	Kabinetas	18.24
1-13	Pavaduotojos kab.	25.41
1-14	Pavaduotojos kab.	28.20
1-15	Administratorės kab.	18.17
1-16	Vadovės kab.	36.40
1-17	Personalo poilsio pat.	36.01
1-18	Kabinetas	12.06
1-19	Kabinetas	12.06

1-20	Kabinetas	12.06
1-21	Kabinetas	12.06
1-22	Kabinetas	12.06
1-23	Kabinetas	12.06
1-24	Kabinetas	12.45
1-25	Kabinetas	12.69
1-26	Pasitarimų pat.	56.27
1-27	WC (ŽN)	7.22
1-28	WC (vyr.)	16.44
1-29	WC (mot.)	20.65
1-30	Pasitarimų pat.	25.80
1-31	Pasitarimų pat.	23.88
1-32	Koridorius	45.77
1-33	Koridorius	166.79
1-34	Kavinė	67.82
1-35	Porcijavimo pat.	24.61
1-36	Kabinetas	18.41
1-37	Kabinetas	17.96

1-38	Kabinetas	17.96
1-39	Kabinetas	17.57
1-40	Kabinetas	17.65
1-41	Kabinetas	17.70
1-42	Kabinetas	18.40
1-43	Inventoriaus pat.	12.40
1-44	Serverinė	23.00
1-45	Kabinetas	20.28
1-46	Kabinetas	18.24
1-47	Kabinetas	18.04
1-48	Kabinetas	18.24
1-49	Kabinetas	18.04
1-50	Kabinetas	18.18
1-51	Kabinetas	18.04
1-52	Kabinetas	12.29
1-53	Kabinetas	18.07
1-54	Kabinetas	18.20
1-55	Kabinetas	16.93

1-56	Kabinetas	13.38
1-57	Kabinetas	18.53
1-58	Kabinetas	17.64
1-59	Kabinetas	19.64
1-60	Kabinetas	18.68
1-61	Kabinetas	19.00
1-62	Kabinetas	19.20
1-63	WC (ŽN)	4.25
1-64	WC (mot.)	14.79
1-65	WC (vyr.)	14.79
1-66	Kabinetas	18.84
1-67	Kabinetas	18.14
1-68	Kabinetas	18.14
1-69	Kabinetas	18.14
1-70	Personalo poilsio pat.	20.10
1-71	El. skydinė	13.05
1-72	Pasitarimų pat.	22.21
1-73	Koridorius	149.31

1-74	El. skydinė	3.17
1-75	Personalo poilsio pat.	33.33
1-76	Kabinetas	20.80
1-77	Kabinetas	18.27
1-78	Kabinetas	18.19
1-79	Kabinetas	17.03
1-80	Kabinetas	35.16
1-81	Paciento paruošimo pat.	10.12
1-82	Inventoriaus pat.	9.36
1-83	Pultinė	15.75
1-84	Kompiuterinio tomografo pat.	42.23
1-85	Pooperacinė palata	19.43
1-86	Paciento paruošimo pat.	10.71
1-87	Angiografo techninė pat.	9.70

SUTARTINIAI ŽYMĖJIMAI (ĮVADAI)

SUTARTINIS ŽYMĖJIMAS	PAVADINIMAS	POREIKIS INŽINERIJAI
Rez.2	El. rozetės darbo vietai	3x230 V, h-300 mm, kompiuterinei darbo vietai 2x230 V, h-300 mm, buitinė rozetė Interneto tinklo įvadas (dvigubas lizdas) Telefonui įvadas
Rez.2	El. rozetės rezervui	2x230 V, Σ0,5 kW, h-300 mm
Rez.2	El. rozetės rezervui	2x230 V, Σ0,8 kW, h-1100 mm
Rez.2	El. rozetės poste	3x230 V, h-300 mm, kompiuterinei darbo vietai 2x230 V, h-300 mm, buitinės rozetės Interneto tinklo įvadas (dvigubas lizdas), telefonui įvadas.
Rez.2	El. rozetės rezervui	2x230 V, Σ2 kW, h-1100 mm
Š	El. rozetė šaldytuvui	230 V, 0,5 kW, h-300 mm
V-1	El.įvadai virtuvėlei 1	3x230V/16 kW, h-1100 mm, rezervui 230V/1,5 kW, h-300 mm, indaplovei 230 V / 0,5 kW, h-300 mm, šaldytuvui
V-2	El.įvadai virtuvėlei 2	2x230V/14 kW, h-1100 mm, rezervui 230 V / 0,5 kW, h-300 mm, šaldytuvui
LAB	El.įvadai laboratorijoje	6x230V/Σ2,4 kW, h-1100 mm, lovelyje, lab. prietaisams Interneto tinklo įvadas (dvigubas lizdas)
	El. pajungimo taškas	Techninės charakteristikas žiūrėti TS (2114-TP-T-TS)

Pastaba: prie visų med. patalpose esančių rankų praustuvų numatyti pajungimą sensoriniam maišytuvui.
Koridoriuose, vestibiuliuose, laukiamuosiose numatyti rezervines el. rozetes. Aukštį, skaičių ir vietą derint interjero arba SA projekto dalyse.

SUTARTINIS ŽYMĖJIMAS	PAVADINIMAS	POREIKIS INŽINERIJAI
	"Gyvatukas"	230 V/ 0,2 kW, h-1300 mm
	Viduaras	Š.V. ir K.V. d-15 mm, ventiliai, h-1100 mm DN-110 mm, h-60 mm
	Plautuvė	Š.V. ir K.V. d-15 mm, ventiliai, h-600 mm DN-50 mm, h-400 mm
	Chirurginė rankovė	2xŠ.V. ir K.V. d-15 mm, ventiliai, h-600 mm 2xDN-50 mm, h-400 mm
	Trapas	Nuotekų pajungimas
	Sensorinis maišytuvas	
	Vandens ir nuotekų pajungimas	Š.V. ir K.V. d-15 mm, ventiliai, h-60 mm DN-50 mm, h-60 mm
	Slėgis patalpoje	
	Oro kaita patalpoje	
	Dujų pajungimo taškas	Techninės charakteristikas žiūrėti TS (2114-TP-T-TS)
	Silpnų srovių pajungimo taškas	Techninės charakteristikas žiūrėti TS (2114-TP-T-TS)

0	2021	Statybos leidimui gauti	
LAIDA	IŠLEIDIMO DATA	LAIDOS STATUSAS. KEITIMO PRIEŽASTIS (JEI TAIKOMA)	
KVAL. DOK. NR.	UAB "Projektų rengimo centras", Žemaitės g. 21, Vilnius, LT-03118 Tel./Fax.: 85 276 0037	STATINIO PROJEKTO PAVADINIMAS: Gydymo paskirties pastato (unik.nr. 1099-7003-9022) Šiltnamių g. 29, Vilniuje rekonstravimo projektas	
A1361	PV	L. Šantaraitė	STATINIO PAVADINIMAS: Ligoninė (7.12)
	GB TECHNOLOGIJOS, UAB TECHNOLOGIJŲ PROJEKTAVIMO BIURAS Lukiškių g. 3-302,Vilnius Tel.: +370 698 36146/+370 655 36146		
	PDV	G. Baranauskas	DOKUMENTO PAVADINIMAS: Technologinis pirmo aukšto planas su įvadais M 1:200 — Laida: 0
	Technologė	T. Navidčenko	
LT	STATYTOJAS IR (ARBA) UŽSAKOVAS: VšĮ Respublikinė Vilniaus universitetinė ligoninė, Šiltnamių g. 29, Vilnius	DOKUMENTO ŽYMUO: 2114-TP-T-BR.3	Lapas: 1 — Lapų: 1

Esamos neremontuojamos patalpos

Esamos neremontuojamos patalpos

El. kabelis rozečių maitinimui: NYM-J 3x2,5 mm², B/C-16A, 5 m ilgio/h-nuo lubų. El. kabelis apšvietimui: NYM-J 3x1,5 mm², B-6A, 5 m ilgio/h-nuo lubų. El. kabelis kintamo oro srauto sistemos AC3 maitinimui: NYM-J 3x2,5 mm², 230V, B/C maks. 10A 5 m ilgio/h-nuo lubų. Turi būti įžemintas!!!

Liftų paskirtis:
nešvarus
švarus
pacientai

UP

Ištraukiamojo oro kiekis 470 m³/val.

Ištraukiamojo oro kiekis 40 m³/val.
Vasi para

Š.V. d-20 mm, ventiliai, h-300 mm
Nuotekos d-50 mm, h-200 mm
3x230 V, Σ2,4 kW, h-1100 mm

Inžinerinių pajungimų reikalavimus vertikalias konsoles VK-1 žiūrėti TS (2114-TP-T-TS)

Užduotis dėl konsolių VK-1 tvirtinimo prie lubų žiūrėti TS (2114-TP-T-TS)

3x230 V, Σ0,8 kW, h-900 mm
Traukos vamzdis
Ištraukiamojo oro kiekis 100 m³/val.
D-75 mm
Telefonui įvadas

Š.V. ir K.V. d-15 mm, ventiliai, h-60 mm, plovimo mašinai
Nuotekos (iki 93°C) vid.d-100 mm, h-60 mm iš grindų, plovimo mašinai
(tikslinti pozicija nuotekų vamzdžio darbo projekto metu)
400V/3 kW, h-300 mm, plovimo mašinai

Reikalavimai, kaip lakių infekcijų izoliatoriui

Operacinėse bus naudojama "C lankas", 230 V/4 kW, h-300 mm, įrenginio svoris: ~300kg. Aparato duomenys yra orientaciniai, užsakius konkretų aparatą skaičiavimai bei kiti projekto sprendiniai turi būti patikrinti ir esant poreikiui pakoreguoti.

Kompiuterinė darbo vieta 1 vnt. 230 V; 1 vnt. RJ45 rylys

Įvadas iš grindų operacinio stalo pirmojo pro potencialą suvienodinimo lizdo

Užduotis dėl konsolių KON-1, KON-2 tvirtinimo prie lubų žiūrėti TS (2114-TP-T-TS)


SKLYPO BENDRIEJI RODIKLIAI	
Sklypo plotas	98 455,00 m²
Pastato bendras plotas	15 001,57 m²
Užstatymo tankumas	18,90 %
Užstatymo intensyvumas	64,00 %

Š
V R
P

SUTARTINIAI ŽYMĖJIMAI :

1 - REKONSTRUOJAMA PASTATO DALIS - C KORPUSAS
2 - ESAMAS PASTATAS
3 - PRISTATOMA PASTATO DALIS - TECHNINĖS PATALPOS
- KERTAMAS MEDIS
- ATSODINAMAS MEDIS
- PATEKIMAS Į PROJEKTUOJAMĄ TERITORIJĄ, PASTATĄ

E1 - PROJEKTUOJAMA 0,4 KV KABELINĖ LINIJA
4E1 - PROJEKTUOJAMAS DYZELINIS GENERATORIUS
PROJEKTUOJAMAS EL. ĮŽEMINIMO KONTŪRAS
R0 - PROJEKTUOJAMA RYŠIO LINIJA DYZEL. GENERATORIAUS VALDYMUI

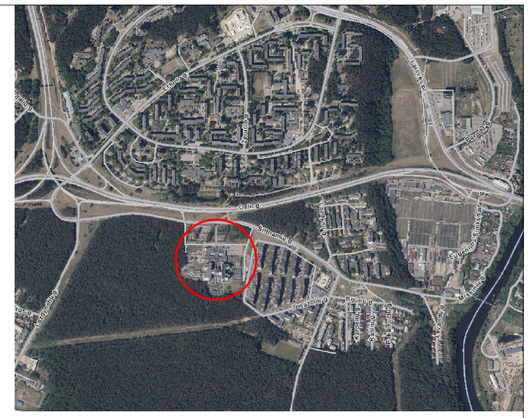

±0.00=119.85

PRISTATOMA PASTATO DALIS - VENTKAMERA

ĮRENGIAMA ATRAMINIŲ SIENŲ APDAILA

PASTABOS:

Iki pagrindinių darbų pradžios būtina atlikti šiuos paruošiamuosius darbus:
- įrengti laikiną privažiavimo kelią;
- įrengti laikinas buitines patalpas, priešgaisrin į postą, laikiną aptvėrimą;
- įrengti darbų zonos laikiną aptvėrimą;
- iškabinti įspėjamuosius ir draudžiamuosius ženklus.

1. Pagrindinių darbų siūlomas eiliškumas ir vykdymo tvarka nurodyti aiškinamajame rašte.
2. Visos statybinės medžiagos atvežamos autotransportu iš Šiltnamių gatvės. Prie įvažiavimo į sklypą turi būti iškabinti ženklai, jog medžiagų atvežimo dieną, statybinių atliekų išvežimo dieną draudžiama palikti automobilius parkavimo aikštelėje sklypo ribose, bei privažiavimo gatvėje iki sklypo. Šlakbaumas turi būti atidaromas tik statybiniam transportui.
3. Atvežtos statybinės medžiagos iškraunamos teritorijoje sandėliavimo aikštelėje ir automobilinio krano pagalba, keltuvu arba rankiniu būdu (priklausomai nuo svorio ir gabaritų) paduodamos į darbo vietą. Medžiagų padavimui į darbo vietą siūloma taip pat naudoti skrys čių komplektus (polispastus) arba gerv ę.
4. Iki statybos darbų pradžios užsakova būtina informuoti apie darbų pradžią, jų trūkmę ir vykdymo tvarką.
5. Dirbantys aukštuminius darbus, ant krano, stogų ir kt. darbininkai turi būti aprūpinti apsauginiais diržais, o diržų prikabinimas prie esam ų konstrukcijų turi būti patikimas.
6. Visuose atidengtuose horizontaliuose pastato plokštumuose, ant kurių dirbs statybinikai, visu perimetru turi būti įrengtas laikinas aptv ėrimas.
7. Fasadų apdailos, apskardinimų montavimui, siūlių hermetizavimui pastato perimetru įrengiami inventoriniai pastollai arba gali b ūti naudojamas ir statybinis bokštelis.
8. Visos statybinės atliekos ir šiukl ės išvežamos į atliekų perdirbimo vietą. Nurodytoje vietoje laikinai pastatomas statybinių šiukšlių konteineris. Tikslu sumažinti dulkių skleidimą, šiukšl ės turi būti laistomos vandeniu. Iki darbų pradžios b ūtina sudaryti sutartį su statybines atliekas utilizuojan čia įmone, kuri turi turėti atitinkamą sertifikatą.
9. Visi statybiniai mechanizmai turi būti tvarkingi. Degalų ir tepalų nutekėjimas ir patekimas į gruntą draudžiamas. Draudžiama taip pat naudoti kitas medžiagas, kenksmingas aplinkai. Iš statybos zonos į gatvę išvažiuojančio autotransporto ratai turi b ūti švarūs, o esant reikalui nuplaunami vandeniu.
10. Statybos eigoje išardytos arba apgadintos esamos dangos turi būti pilnai atstatytos pagal pirminę padėtį. Vykdant visus darbus, b ūtina vadovautis galiojan čiais normatyviniais dokumentais ir projektu.
11. Gruntas ties velkian čiais inžinieriniais tinklais atkasamas rankiniu budu.
12. Darbų zonoje esantys augalai (kurių nenumatyta iškirsti) neturi būti pažeisti. Augalai apsaugomi specialias dėklais arba uždengti skydais. Pažeisti augalai turi būti atsodinti. Suderinus su užsakovu kai kurie želdiniai gali būti persodinti į kitą vietą.
13. Siekiant sumažinti neigiamą poveikį gretimybėms ir trečiųjų asmenų interesams, turi būti apribotas mechanizmų ir įrankių skleidžiamas triūkšmas ir vibracija. Didelį triūkšmą skleidžiantys mechanizmai ir įrankiai turi būti pakeisti kitais arba numatant jiems triūkšmo slopintuvus. Jei triūkšmo šaltinio nuslopinti neįmanoma, statybos darbai skleidžiantys didelį triūkšmą atliekami suderinus su užsakovu.
14. Statybose naudojami mechanizmai ir įranga turi būti pritaikyta statyboms, tvarkinga, nesukelianti vibracijos ir didello triukšmo. Technika turi būti pritaikyta dirbti lauko sąlygomis. Visa įranga, technika, priedai ir statybos metodai turi tenkinti Lietuvos Respublikos darbo saugos reikalavimus.
15. Statybos aikštelė turi būti aprūpinta inžinieriniais tinklais:
    - Elektros energ ija atvedama iš rekonstruojamo pastato įvertinant atskirą apskaitą;
    - Vanduo technologin ėms reikmėms ir statybiniam laužui laistyti bus atvežamas cisternose;
    - Neužterštos nuotekos šalinamos esamais nuotekų tinklais arba saugomos teritorijoje laikinuose rezervuaruose ir vėliau išvežamos. Užterštos nuotekos turi būti surinktos ir pristatytos į tam pritaikytą sąvartyną.
15. Pirmosios pagalbos rinkinys turi b ūti buitinėse patalpose.
16. Kiekvienas darbuotojas turi b ūti savo darbo vietoje.
17. Būtina imtis saugumo priemonių pagal DT 5-00 "Saugos ir sveikatos taisyklės statyboje" bei kitus galiojančius dokumentus.
18. Keliai, patekę į pavojingą zoną, turi būti pažymėti specialiaisiais ženklais, o eismas kontroliuojamas.
19. Kontroliuoti, kad pašaliniai asmenys nepatekt ų į statybos darbų aikštelę.
20. Pradedant sekančius darbus, būtina apsaugoti ir nepažesti jau atliktų darbų. Kontroliuoti, kad pašaliniai asmenys nepatektų į statybos darbų aikštelę.
21. Evakuacija numatoma taip, kad evakuojantys žmonės nepatektų į statybos zoną. Evakuacija numatoma dviem kriptimis.
22. Kranai ir keltuvai instaliuojami ant kieto, lygaus paviršiaus, kurios danga sustiprinama betonin ėmis plokštėmis.
23. Kranas, keltuvai, polispastai neturi b ūti perkrauti.
24. Laikinų inžinerinių tinklų pajungimo vietas ir altitudes tiklinti pagal esam ą padėtį statyboje.
25. Laikinus kelius kranui ir keltuvui, kur nėra kietųjų dangų, privaloma uždengti g/b kello plokštėmis arba taikyti kitas priemones.
26. Prie įvažiavimo turi būti pakabinta lentelė leidžianti bet kuriuo paros metu įvykus avarijai atitinkamų inžinierinių tinklų avarinėms tarnybos patekti į statybos teritoriją
27. Rekonstuojamame pastate velklos nutraukti nenumatyta, todėl visi statybos darbai atliekami pagal grafiką suderintą su užsakovu.
28. Teritorija turi būti aptverta, įrengti įspėjamieji ženklai;


STATYBINIS APTVĖRIMAS - MOBILI TVORA H-2,0 M
ĮVAŽIAVIMAS/IŠVAŽIAVIMAS Į STATYBVIETĘ
LAIKINA VIETA BUITINĖMS PATALPOMS 3.0X6.0 M
LAIKINA VIETA DARBO ĮRANKIAMS 3.0X6.0 M (SANDĖLIUKAS)
PRIEŠGAISRINIS POSTAS
ŠIUKŠLIŲ KONTEINERIS
TUALETAI

PIRMOSIOS PAGALBOS RINKINYS (BUITINĖSE PATALPOSE)
INFORMACINIS STENDAS (GALI BŪTI KABINAMAS ANT TVOROS)
STATYBINIŲ MEDŽIAGŲ SANDĖLIAVIMO VIETA
STATYBOS AIKŠTELĖS APŠVIETIMAS
INFORMACINĖ LENTELĖ AVARINĖMS TARNYBOMS
RATŲ PLOVIMO VIETA SU ŽARNA
KRANO JUDĖJIMO KRYPTYS


AUTOMOBILINIS KRANAS
PAVOJINGA KRANO DARBO ZONA
EVAKUACIJOS VIETA
STATYBINIS KELTUVAS
STOGĖLIS VIRŠ ĮĖJIMŲ Į PASTATĄ IR BROMŲ
INVENTORINIAI PASTOLIAI
STATYBINIŲ ATLIEKŲ LATAKAS

0	2021	Techniniam projektui rengti	
LAIDA	IŠLEIDIMO DATA	LAIDOS STATUSAS. KEITIMO PRIEŽASTIS (JEI TAIKOMA)	
KVAL. PATV. DOK. NR.	PRC PROJEKTŲ RENGIMO CENTRAS	**UAB "Projektų rengimo centras", Žemaitės g. 21, Vilnius, LT-03118 Tel./Fax.: 85 276 0037**	STATINIO PROJEKTO PAVADINIMAS: Gydymo paskirties pastato (unik.nr. 1099-7003-9022) Šiltnamių g. 29, Vilniuje rekonstravimo projektas
A1361	PV	L. Šantaraitė	STATINIO PAVADINIMAS: Ligoninė (8.12)
36640	PDV	T. Meškunec	
			DOKUMENTO PAVADINIMAS: Statybvietės planas, M 1:500 — Laida 0
Kalba	STATYTOJAS (UŽSAKOVAS)		DOKUMENTO ŽYMUO: 2114-TP-SO-01 — Lapas 1 — Lapų 1
LT	VšĮ Respublikinė Vilniaus universitetinė ligoninė , Šiltnamių g. 29, Vilnius		

Rūsio planas.

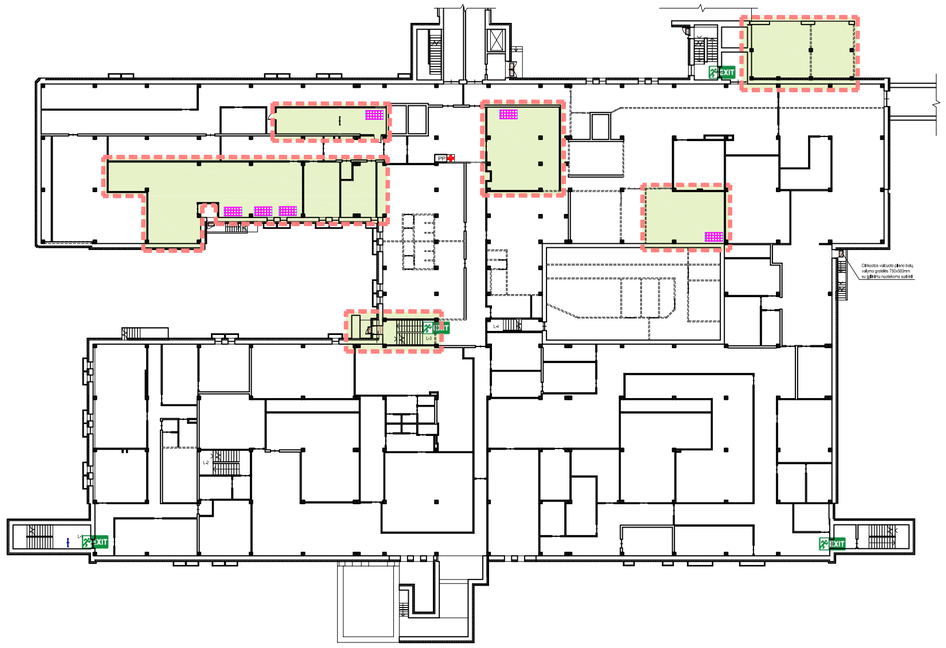


Pirmo aukšto planas.

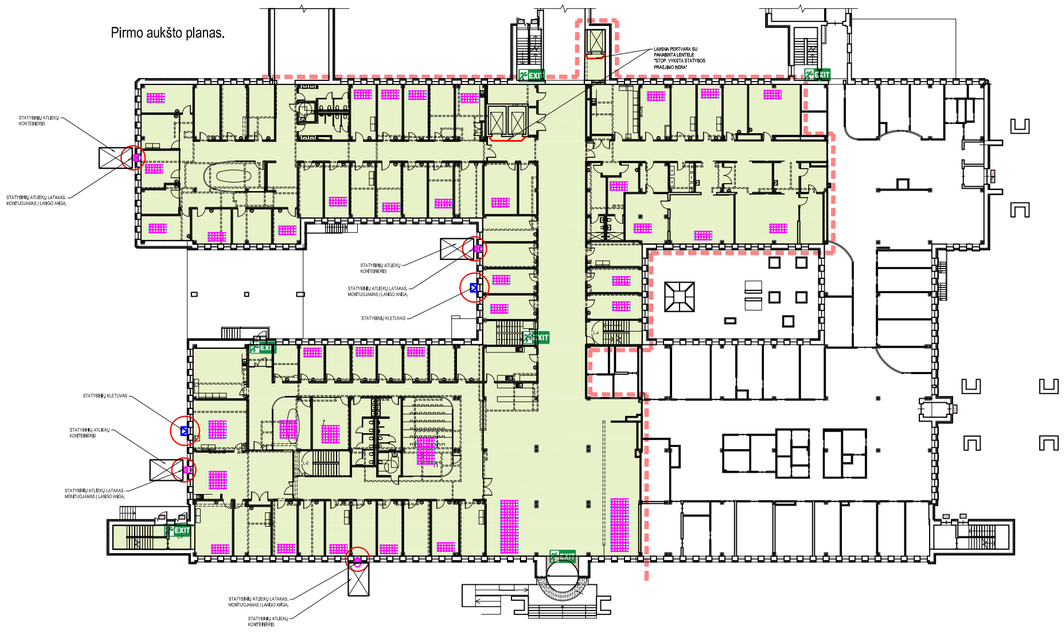

Antro aukšto planas.



Techninio aukšto planas.

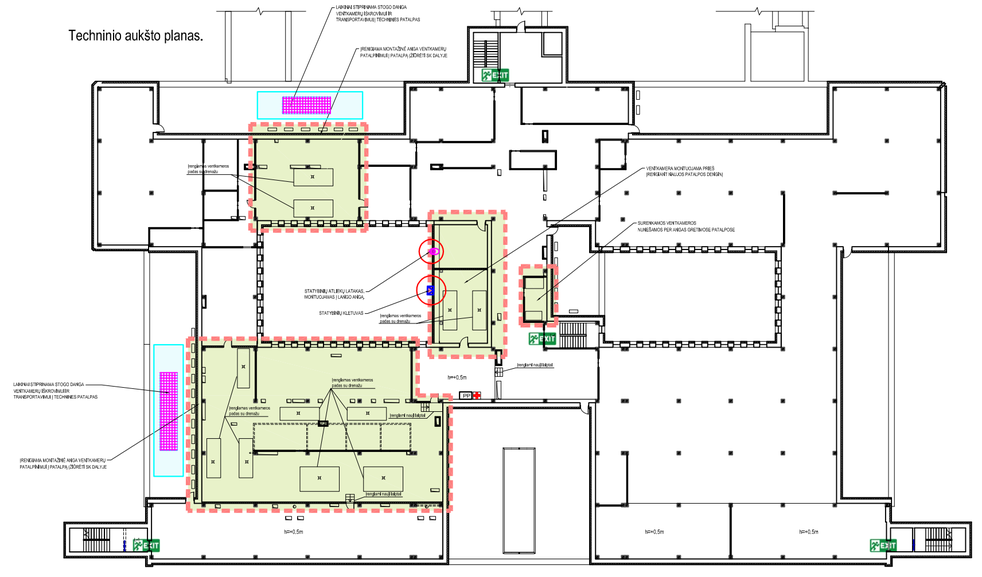

SUTARTINIAI ŽYMĖJIMAI :

- REMONTUOJAMOS PATALPOS;
- NEREMONTUOJAMOS PATALPOS DARB Ų ZONOJE;
- NEREMONTUOJAMOS PATALPOS U Ž DARBŲ ZONOS RIBOS (BE SPALVOS);
- PATALPŲ REMONTO DARBŲ RIBA;
- ARDOMOS KONSTRUKCIJOS;
- ESAMOS KONSTRUKCIJOS;
- PROJEKTUOJAMOS MŪRO SIENOS;
- PROJEKTUOJAMOS GIPSKARTONIO SIENOS;

- LAIKINA PERTVARA
- PRIEŠGAISRINIS POSTAS
- PIRMOSIOS PAGALBOS RINKINYS (BUITINĖSE PATALPOSE)
- STATYBINIŲ MEDŽIAGŲ SANDĖLIAVIMO VIETA
- EVAKUACIJOS KRIPTIS
- STATYBINIŲ KELTUVO IR ATLIEKŲ LATAKO APSAUGOS ZONA - PO 2 M.
- LAIKINAI STIPRINAMA STOGO DANGA VENTKAMERŲ IŠKROVIMUI IR TRANSPORTAVIMUI | TECHNINES PATALPAS

PASTABOS:

- PRIEŠ PRADEDANT REMONTO DARBUS, RANGOVAS PRIVALO PASIRENGTI TECHNOLOGINĮ PROJEKTĄ;
- PRIEŠ PRADEDANT REMONTO DARBUS RANGOVAS DARBŲ EIGĄ IR GRAFIKĄ TURI SUSIDERINTI SU UŽSAKOVU;
- VYKDANT REMONTO DARBUS TURI BŪTI KIETŲ PASTATE ESANČIŲ KITŲ PATALPŲ (OPRECINIŲ, PROCEDŪRINIŲ, APŽIŪROS KABINETŲ IR KT.) VEIKLA, VISŲ INŽINERINIŲ SISTEMŲ VEIKIMAS. VISI DARBAI, KURIE GALI ĮTAKOTI KITŲ PATALPŲ DARBĄ TURI BŪTI IŠ ANKSTO SUDERINAMI SU UŽSAKOVU;
- STATYBVIETĖJE ĮRENGIAMI PRIEŠGAISRINIAI POSTAI, TAIP PAT PAT OBEJKTE TURI BŪTI PIRMOSIOS MEDICINĖS PAGALBOS PRIEMONĖS;
- ĮRENGIAMOS BUITINIŲ PATALPŲ VIETOS, SUDERINUS SU UŽSAKOVU BUITINĖS PATALPOS GALI BŪTI NAUDOJAMOS ESAMO PASTATO VIDAUS PATALPOSE;
- ĮRENGIAMAS SANDĖLIUKAS ĮRANKIŲ SAUGOJIMUI, SUDERINUS SU UŽSAKOVU NUMATOMA VIETA ĮRANKIŲ SAUGOJIMUI ESAMO PASTATO VIDAUS PATALPOSE;
- REMONTO METU STATYBININKAI GALI NAUDUOTIS ESAMAIS TUALETAIS IR DUŠAIS REMONTUOJAMŲ PATALPŲ ZONOJE;
- REMONTO METU SUSIDARUSIOS STATYBINES ATLIEKOS IŠRŪŠIUOJAMOS, PAKRAUNAMOS Į LAUKE NUMATYTOJE VIETOJE PASTATYTĄ KONTEINERĮ BEI PERDUODAMOS ATLIEKŲ TVARKYTOJUI;
- ANT FASADO PAKABINAMAS STATYBINIS LATAKAS Į KONTEINERIUS STATYBINIŲ ATLIEKŲ ŠALINIMUI Į KONTEINERIUS;
- STATYBINES MEDŽIAGOS NEKAUPIAMOS, O REGULIARIAI IŠVEŽAMOS KIEKVIENĄ DIENĄ;
- STATYBVIETĖJE NUMATOMOS MEDŽIAGŲ SANDĖLIAVIMO VIETOS.
- STATYBNINIŲ MEDŽIAGŲ SANDĖLIUOJAMA TIEK, KAD UŽTEKTŲ NEPERTRAUKIAMAM REMONTO PROCESUI ATLIKTI, TAI YRA SANDĖLIUOJAMA TIEK, JOG MEDŽIAGŲ UŽTEKTŲ EINAMAJAI IR SEKANČIAI DIENAI. MAKSIMALI SANDĖLIUOJAMŲ MEDŽIAGŲ APKROVA 150 KG/M2;
- STATYBINĖS MEDŽIAGOS ATVEŽAMOS NUO PAGRINDINIO ĮĖJIMO IR Į DARBO VIETAS NUNEŠAMOS RANKOMIS, TAIP PAT NUAMTOMAS STATYBINIS KELTUVAS MEDŽIAGŲ PAKELIMUI Į ATITINKAMĄ AUKŠTĄ. MEDŽIAGOS VEŽAMOS DALIMIS, VIETOJE NESANDĖLIUOJAMA DIDELIŲ KIEKŲ;
- DARBAI NUMATOMA, JOG VYKS DARBO VALANDOMIS NUO 8:00 IKI 19:00 VAL.;
- KIEKVIENOS PAMAINOS DARBŲ LAIKAS IR VIETOS TURI BŪTI IŠ ANKSTO SUDERINTOS SU UŽSAKOVU;
- RANGOVAS TURI UŽTIKRINTI TVARKĄ, PO KIEKVIENOS PAMAINOS TURI SUTVARKYTI DARBO VIETAS, JAS PALIKTI ŠVARIAS BE DULKIŲ AR KITŲ TERŠALŲ;
- STATYBININKŲ, LIGONIŲ IR MEDICININIO PERSONALO KELIAI NEGALI KIRSTIS;
- STATYBVIETĖJE NETURI SKLISTI DULKĖS, TODĖL PRIE DARBŲ ZONŲ, KUR GALI SUSIDARYTI DULKĖS ĮRENGIAMOS LAIKINOS PERTVAROS ARBA UŽDENGIAMA BREZENTAIS;
- ELEKTROS ENERGIJA ATVEDAMA IŠ REMONTUOJAMO PASTATO ĮRENGUS ATSKIRĄ APSKAITĄ;
- VANDUO ATVEDAMAS NUO ESAMO PASTATO, ĮVERTINUS ATSKIRĄ APSKAITĄ;
- NUOTEKOS ŠALINAMOS ESAMAIS NUOTEKŲ TINKLAIS, UŽTEKŠTOS NUOTEKOS SURENKAMOS Į REZERVUARUS IR IŠVEŽAMOS;
- RANGOVAS TURI LAIKYTIS DARBŲ SAUGOS, PRIEŠGAISRINĖS SAUGOS IR KITŲ NORMINIŲ DOKUMENTŲ;
- EVAKUACIJOS KELIAI IŠ STATYBOS ZONŲ TURI BŪTI AIŠKIAI PAŽYMĖTOS.

0	2021	Statybos leidimui gauti	
LAIDA	IŠLEIDIMO DATA	LAIDOS STATUSAS, KEITIMO PRIEŽASTIS (JEI TAIKOMA)	
KVAL. PATV. DOK. NR.	PRC PROJEKTŲ RENGIMO CENTRAS	UAB "Projektų rengimo centras", Žemaitės g. 21, Vilnius, LT-03118 Tel./Fax.: 85 276 0037	STATINIO PROJEKTO PAVADINIMAS: Gydymo paskirties pastato (unik.nr. 1099-7003-9022) Šiltnamių g. 29, Vilniuje rekonstravimo projektas
A1361	PV	L. Šantaraitė	STATINIO PAVADINIMAS: Ligoninė (7.12)
36640	PDV	T. Meškunec	DOKUMENTO PAVADINIMAS: Rūsio planas. Pirmo aukšto planas. Antro aukšto planas. Techninio aukšto planas M 1:250 — Laida 0
Kalba: LT	STATYTOJAS (UŽSAKOVAS): VšĮ Respublikinė Vilniaus universitetinė ligoninė, Šiltnamių g. 29, Vilnius		DOKUMENTO ŽYMUO: 2114-TP-SO-01 — Lapas 1 — Lapų 1