

1  
Universali aikštē


Principinē schema

1. Stoginē - inžinerinis statinys

2. Viešas tualetas, sandēlis, persirengimo vieta

2, 3 - Reikiama infrastruktūra 3. Šaldymo ieranga ir ledo valymo mašīnas vieta

ŠK-28-6

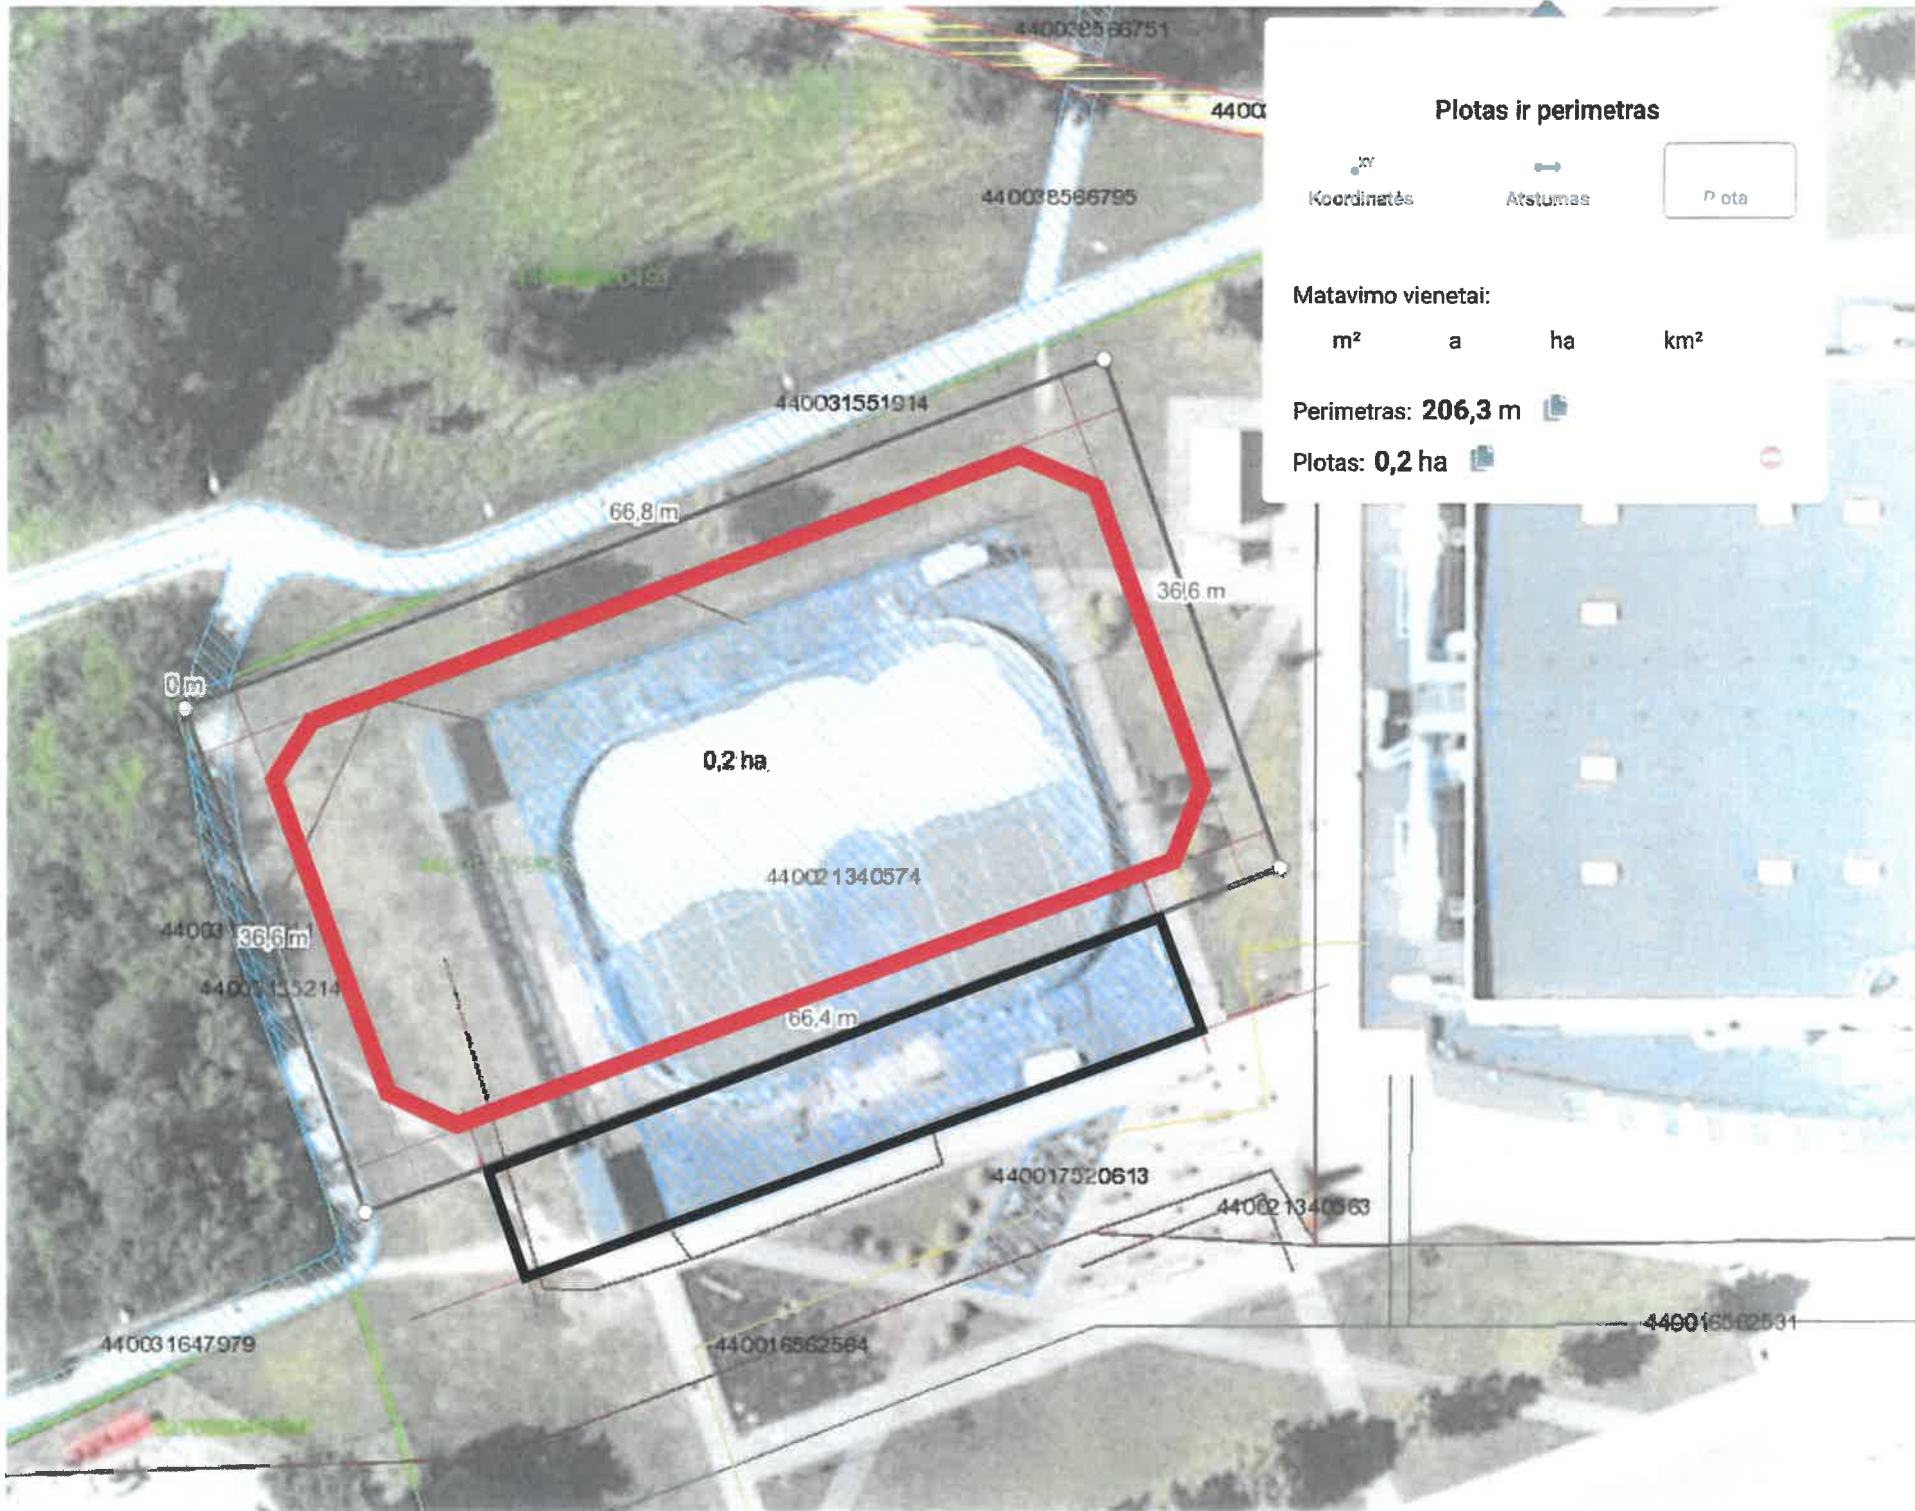

### Plotas ir perimetras

Koordinatės  Atstumas  Plotas

Matavimo vienetai:

m<sup>2</sup>  a  ha  km<sup>2</sup>

Perimetras: **206,3 m**

Plotas: **0,2 ha**

0 m

36,6 m

4400315214

440031647979

66,8 m

440031551914

0,2 ha

440021340574

66,4 m

440016562564

36,6 m

440017520613

440021340563

440016562531

440038566795

440029566751

4400