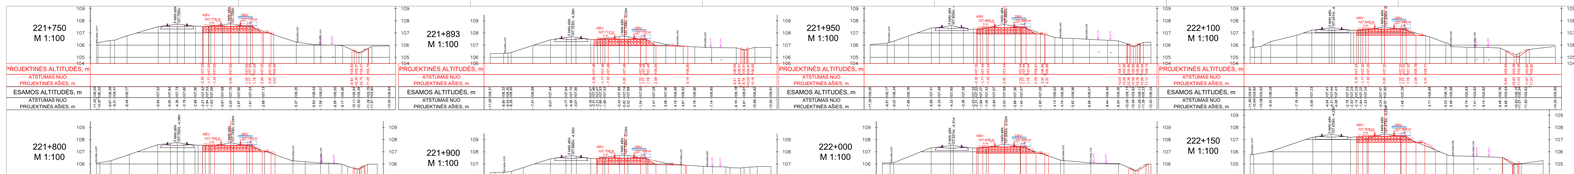

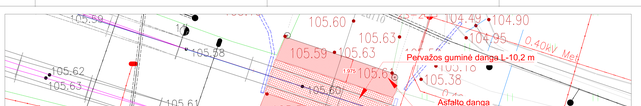

M= 1:100
M= 1:100
Pervaža 225+943.5

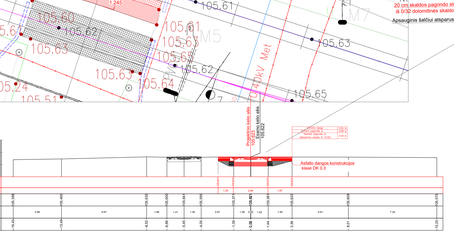

Pervažos dangos konstrukcija
M 1:25

Projekto Nr.	Laapai	Lapas	Lapai
2022.38-PRA-DID-SG-05	29	38	

05_Šauslai_Kuždai_skerspiai_2.dwg