
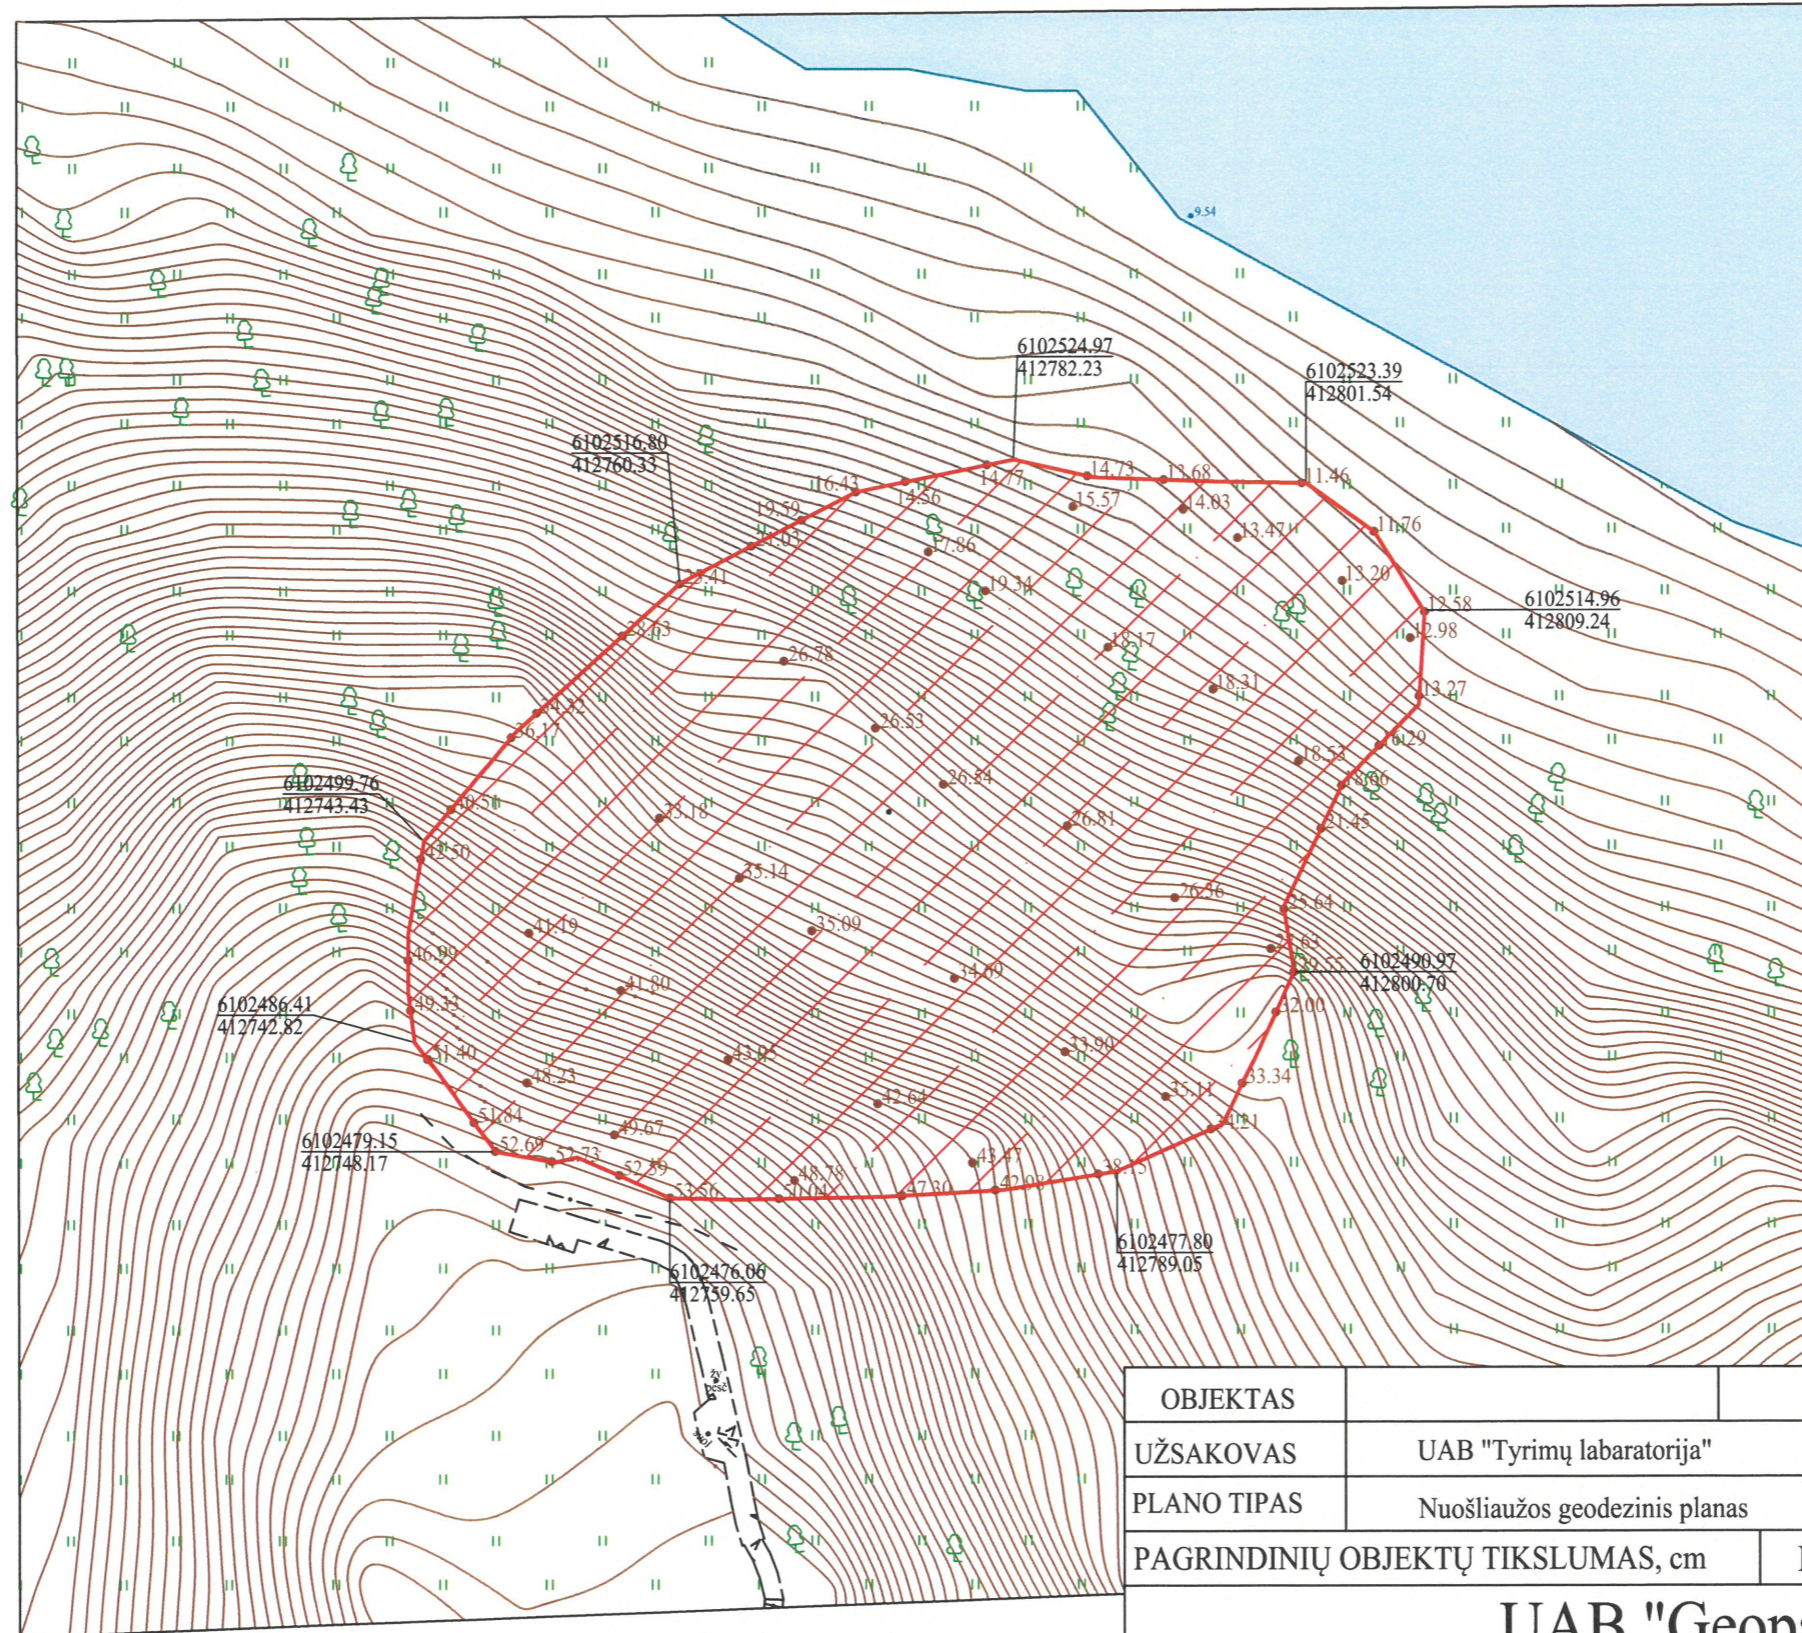


Topografavimo darbų teritorijos išsidėstymo schema

NUOŠLIAUŽOS GEODEZINIS PLANAS M1:500

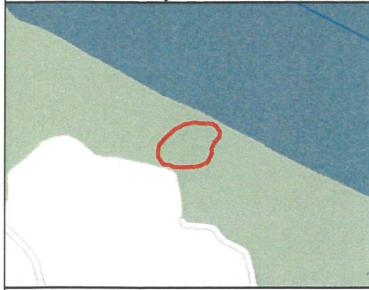

612700
6102500

612700
6102450

Nuošliaužos plotas - 2451.76 kv.m

OBJEKTAS	Burgaičiai, Sudargo sen., Šakių r. sav.			
UŽSAKOVAS	UAB "Tyrimų laboratorija"			
PLANO TIPAS	Nuošliaužos geodezinis planas			
PAGRINDINIŲ OBJEKTŲ TIKSLUMAS, cm	Horizontalus:	3	Vertikalus:	3
UAB "Geopartneris"				
KOORDINAČIŲ SISTEMA: LKS-94			AUKŠČIŲ SISTEMA: LAS07	
Kvalifikacijos pažymėjimo Nr. 1GKV-1740				
GEODEZININKĖ	VARDAS IR PAVARDĖ	PARAŠAS	DATA	
	Anastasija Prishchepova		2024-02-12	
DIREKTORIUS	Robertas Krauleidis		2024-02-12	

