


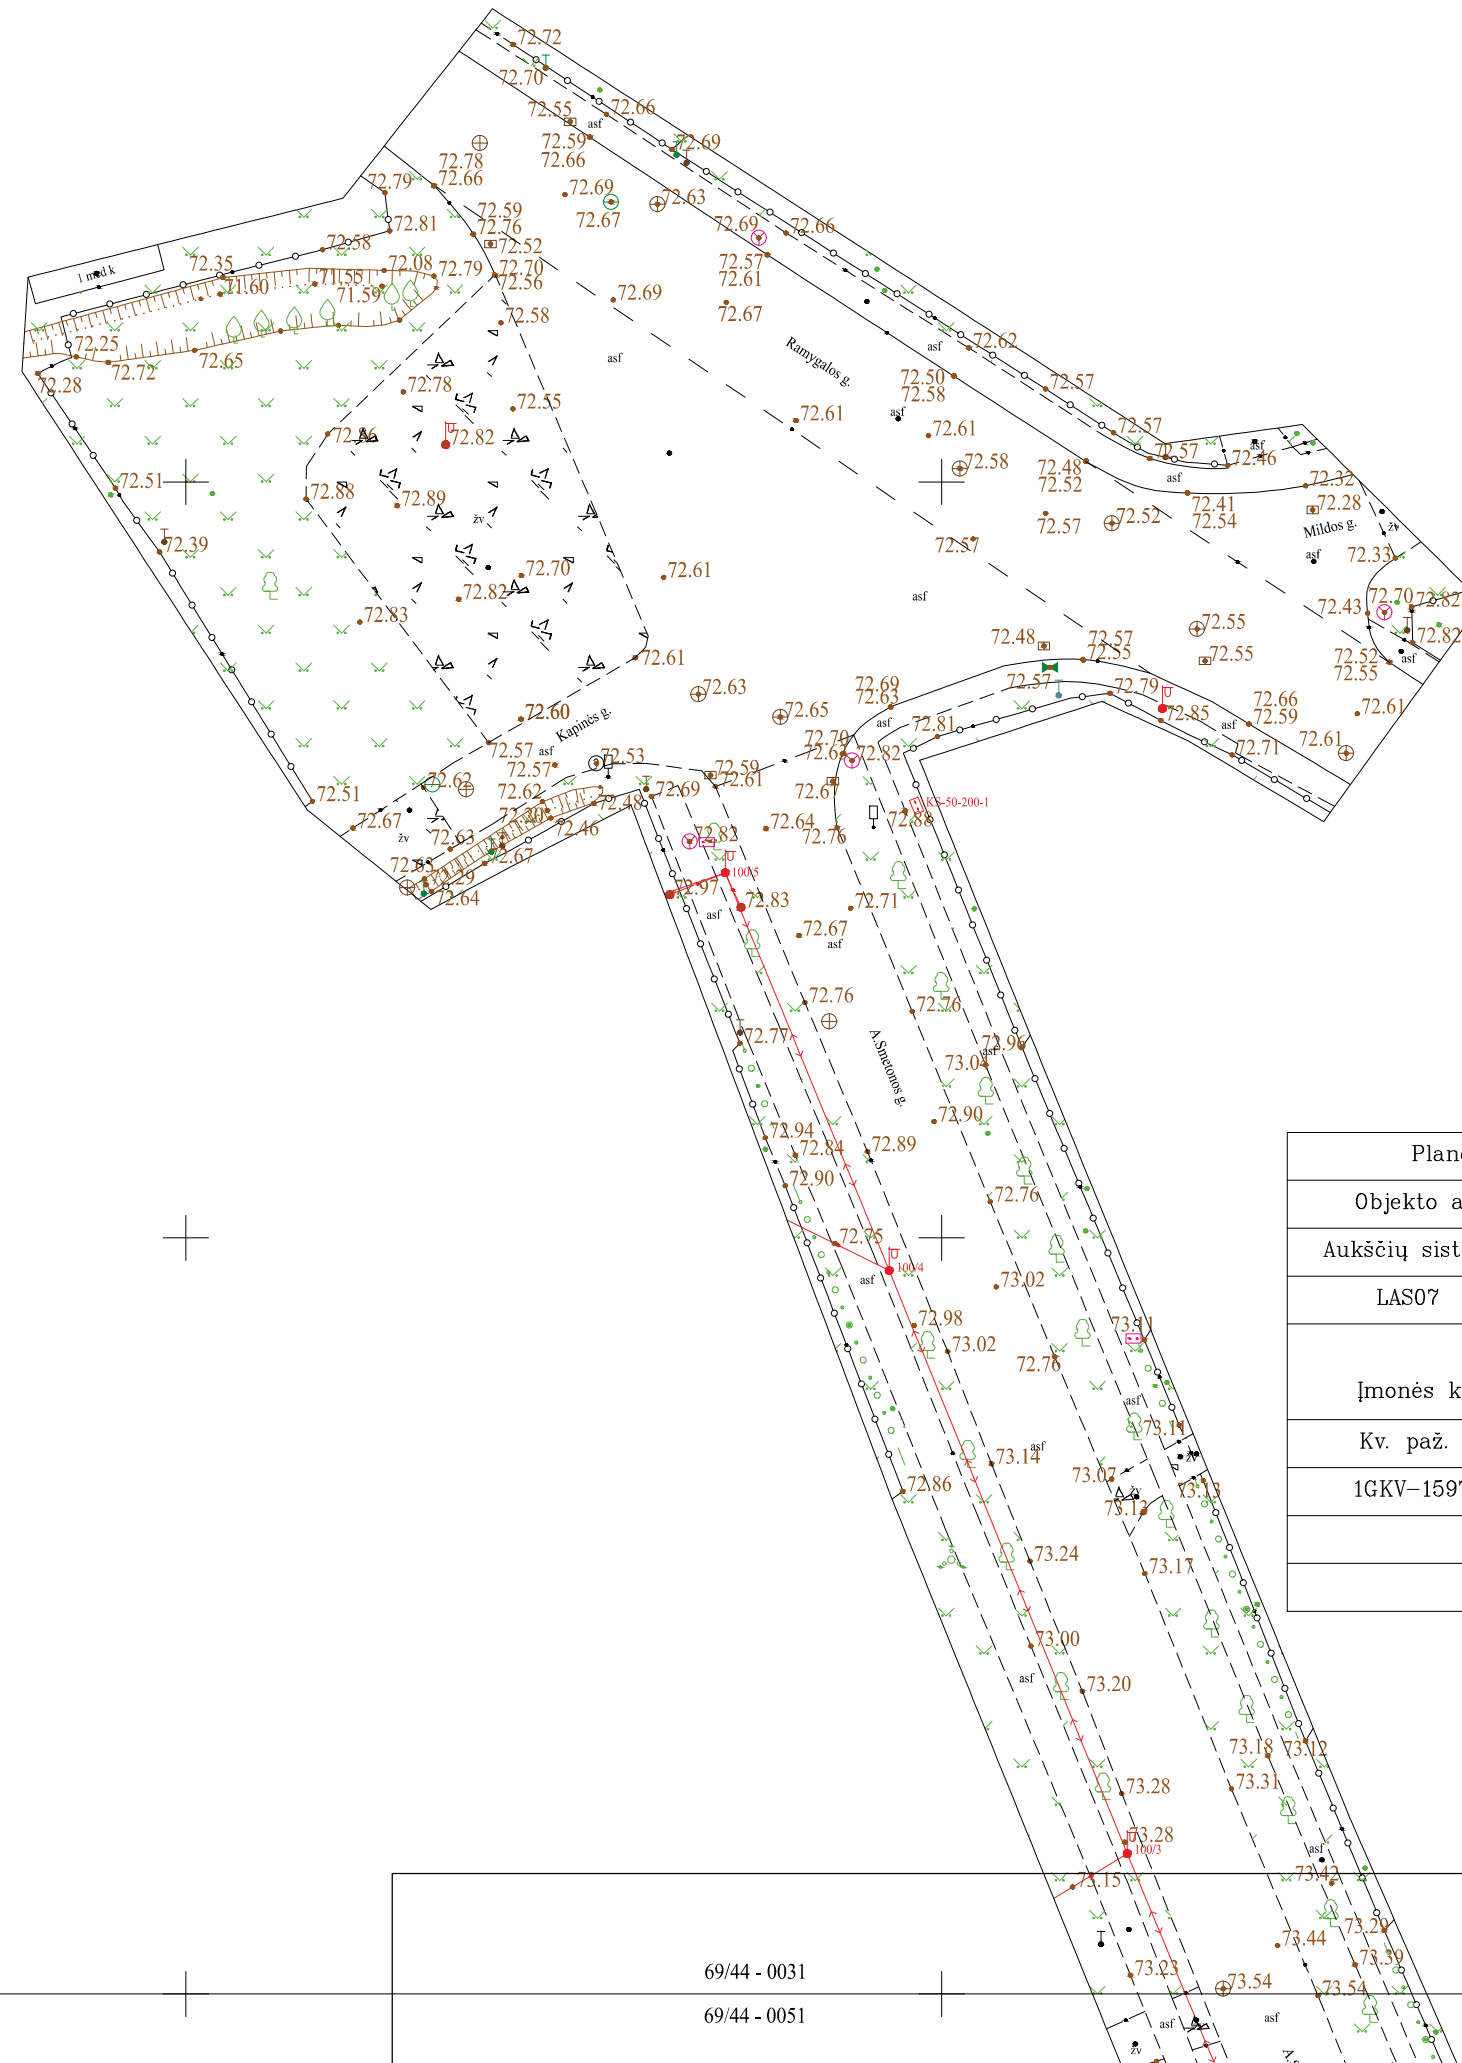

X=6124600.00
Y=547650.00

Plano tipas:	Topografinis planas – pilnas turinys				
Objekto adresas:	A.Smetonos g., Ukmergė, Ukmergės m. sen., Ukmergės r. sav.				
Aukščių sistema	Koordinatų sistema	Pagrindinis objektų tikslumas, cm			
LAS07	LKS-94	Horizontalus:	10	Vertikalus:	4
UAB "Geodezinių matavimų projektai" Įmonės kodas: 304080356, Tel. nr.: +37065782727, El. paštas: info@geoprojektai.lt					
Kv. paž. Nr.	Vardas, pavardė	Parašas	Data	A. V.	
1GKV-1597	Mantautas Čereškinas		2022-05-05		
Užsakovas		Mastelis	Lapų Nr.	Lapų sk.	
UAB "Atriumas"		1:500	1	9	

69/44 - 0031

69/44 - 0051

69/44 - 0031

69/44 - 0031

69/44 - 0032

69/44 - 0051

69/44 - 0051

69/44 - 0052

Objekto išdėstymo schema




X=6124450.00
Y=547600.00


Plano tipas:	Topografinis planas – pilnas turinys				
Objekto adresas:	A.Smetonos g., Ukmergė, Ukmergės m. sen., Ukmergės r. sav.				
Aukščių sistema	Koordinacijų sistema	Pagrindinis objektų tikslumas, cm			
LAS07	LKS-94	Horizontalus:	10	Vertikalus:	4
UAB "Geodezinių matavimų projektai" Įmonės kodas: 304080356, Tel. nr.: +37065782727, El. paštas: info@geoprojektai.lt					
Kv. paž. Nr.	Vardas, pavardė	Parasas	Data	A. V.	
1GKV-1597	Mantautas Čereškinas		2022-05-05		
Užsakovas		Mastelis	Lapų Nr.	Lapų sk.	
UAB "Atriumas"		1:500	2	9	




Objekto išdėstymo schema

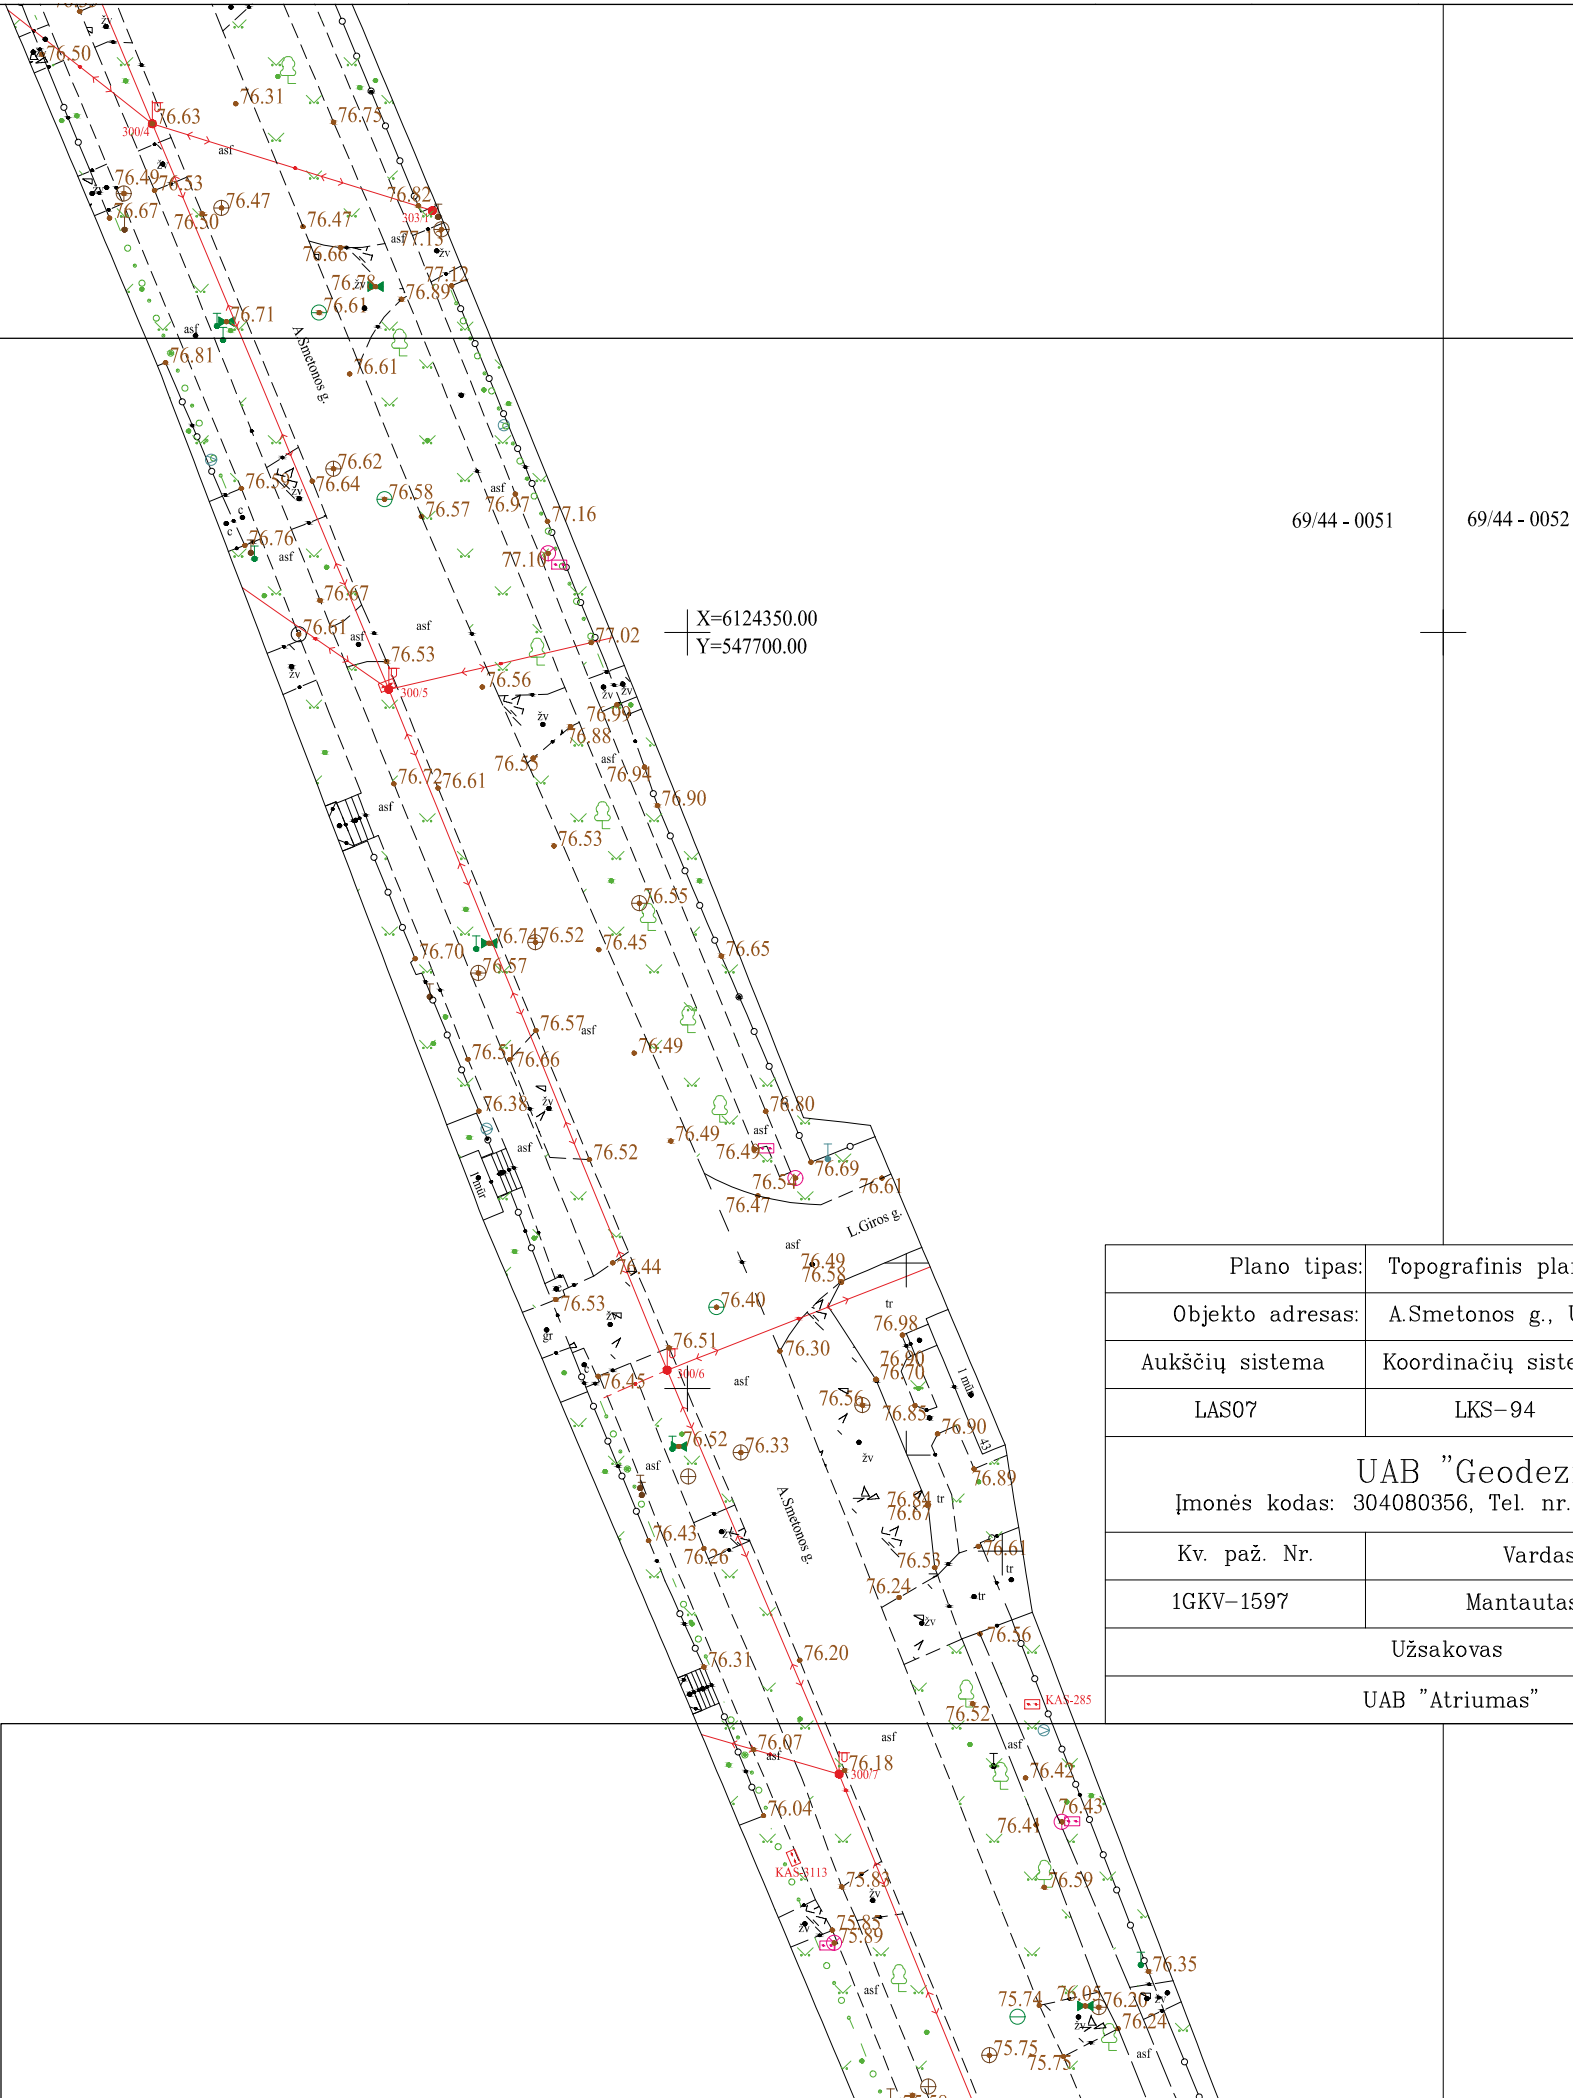

69/44 - 0051 69/44 - 0052

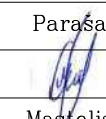Plano tipas:		Topografinis planas – pilnas turinys				
Objekto adresas:		A.Smetonos g., Ukmergė, Ukmergės m. sen., Ukmergės r. sav.				
Aukščių sistema		Koordinacių sistema	Pagrindinis objektų tikslumas, cm			
LAS07		LKS–94	Horizontalus:	10	Vertikalus:	4
UAB "Geodezinių matavimų projektai"						
Įmonės kodas: 304080356, Tel. nr.: +37065782727, El. paštas: info@geoprojektai.lt						
Kv. paž. Nr.	Vardas, pavardė			Parašas	Data	
1GKV-1597	Mantautas Čereškinas				2022-05-05	
Užsakovas				Mastelis	Lapo Nr.	Lapo sk.
UAB "Atriumas"				1:500	3	9



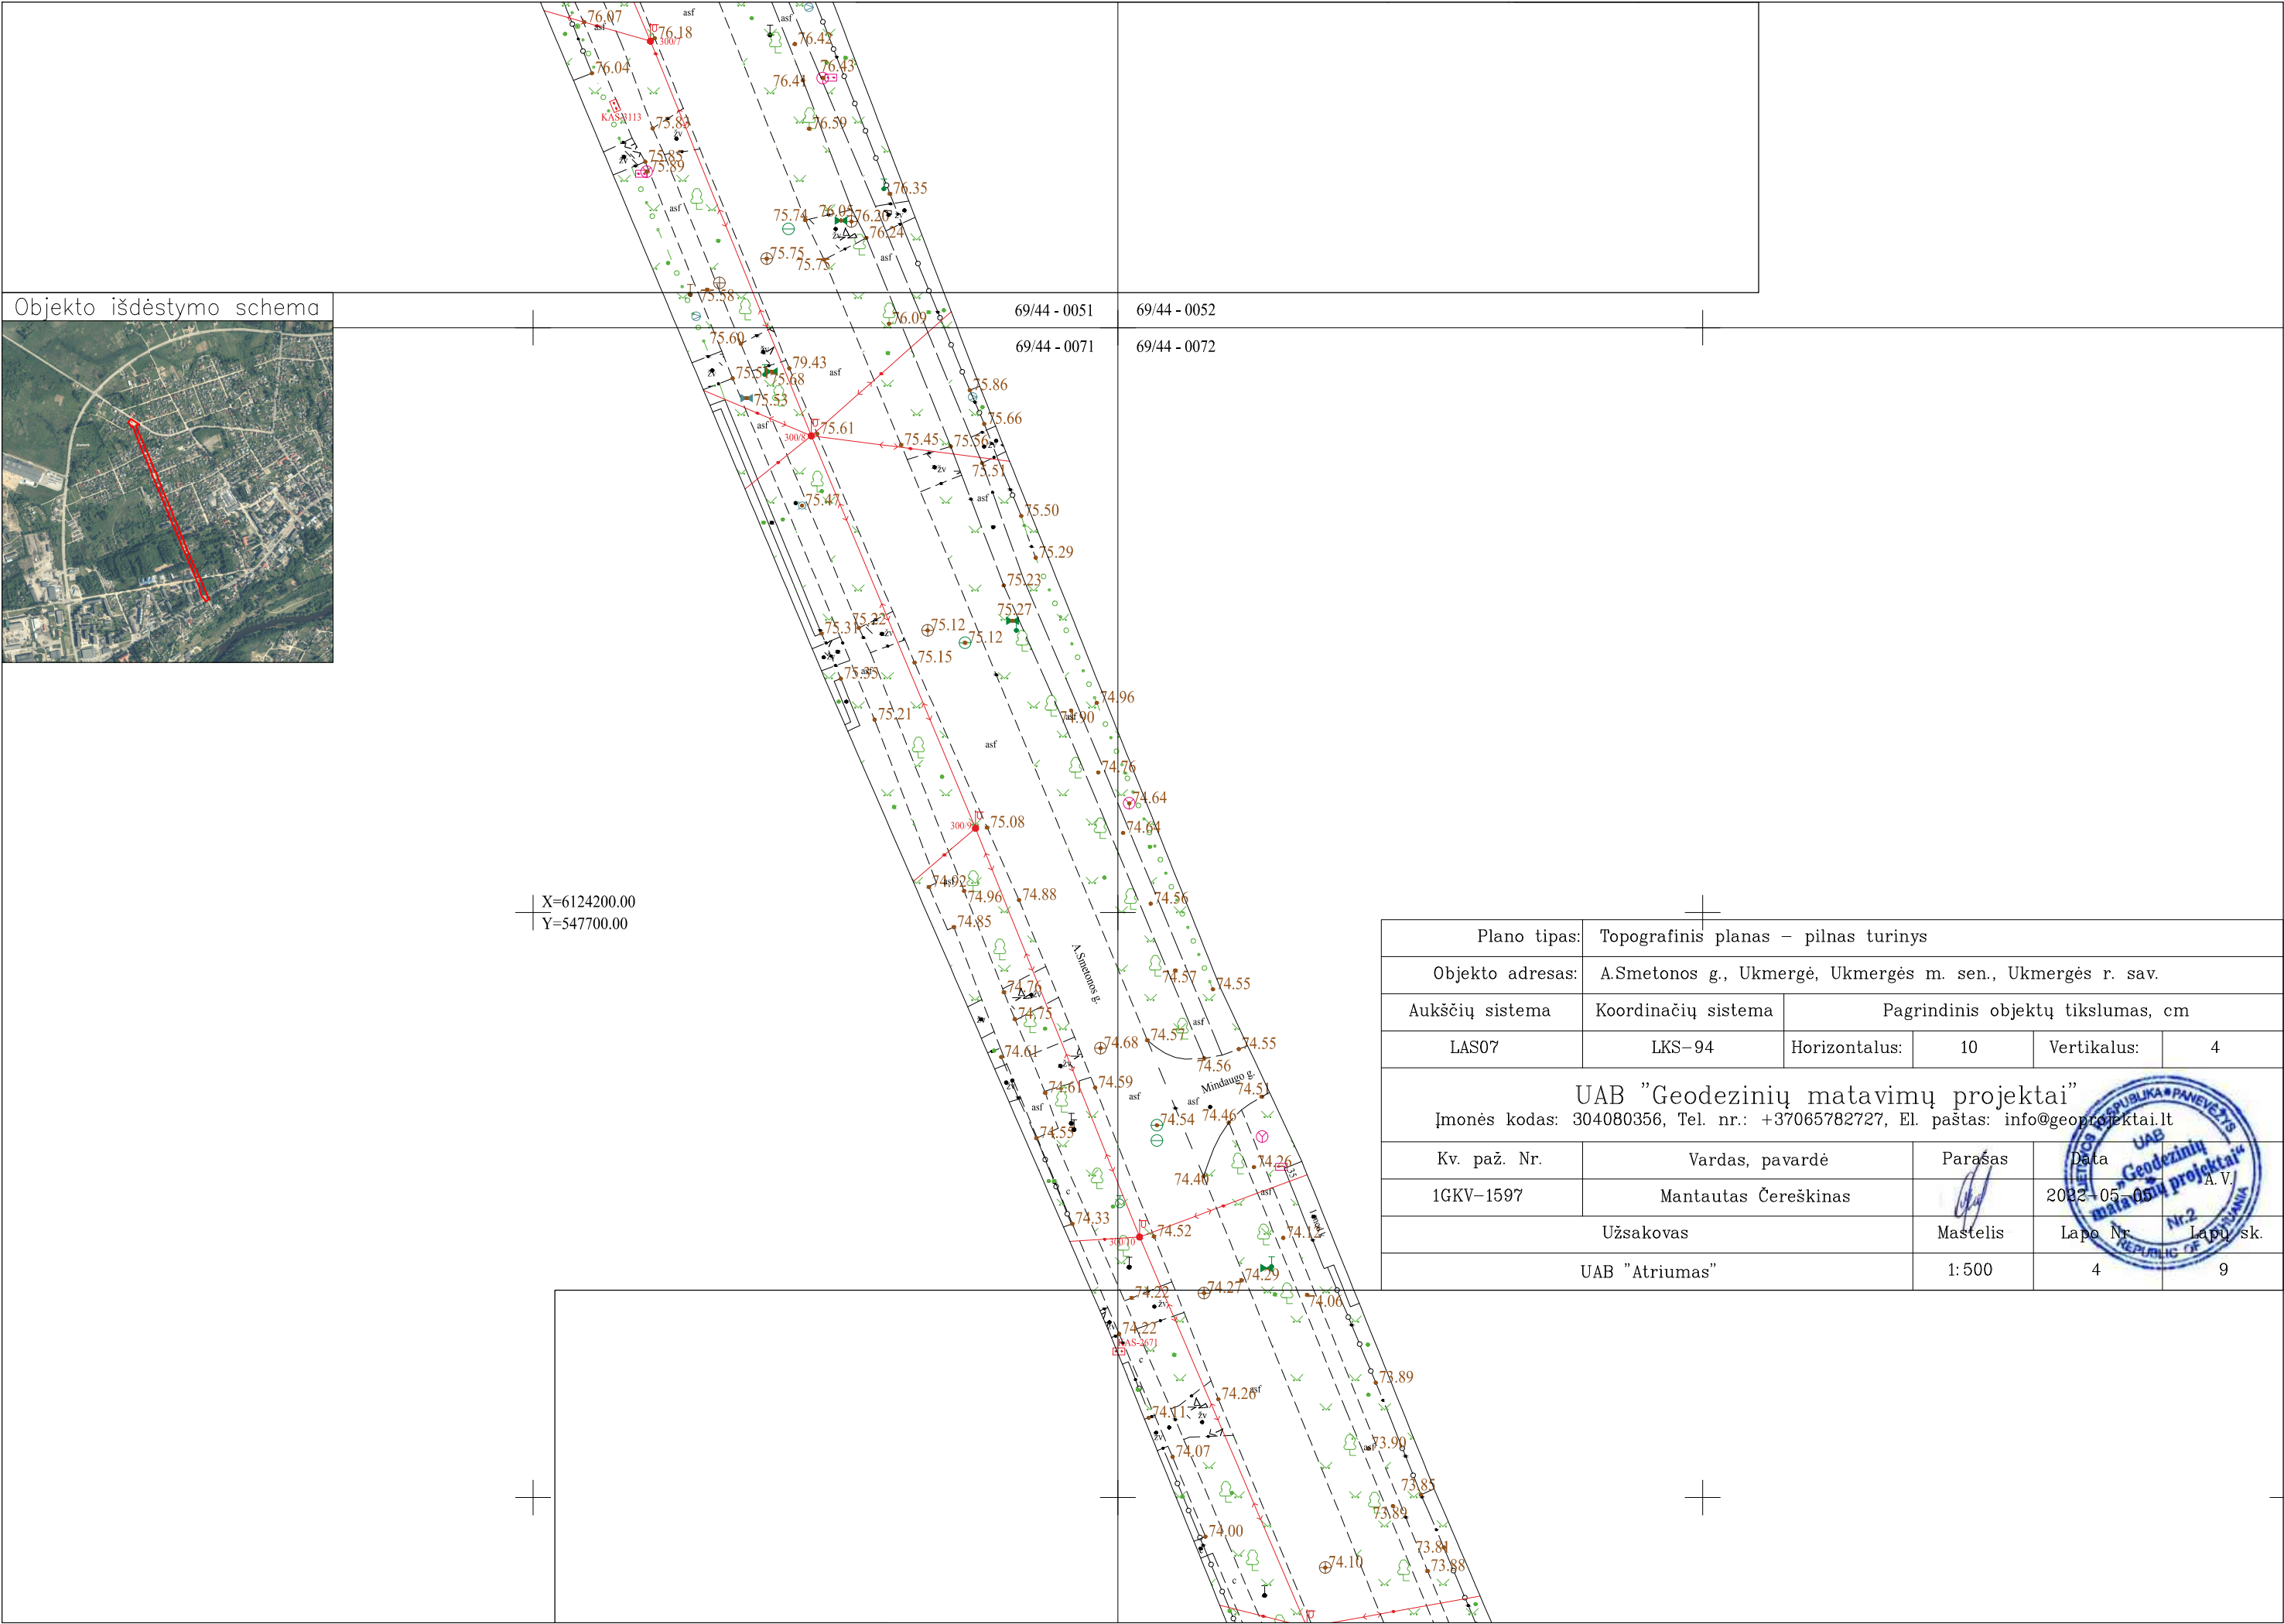

Objekto išdėstymo schema



X=6124200.00
Y=547700.00

Plano tipas:		Topografinis planas – pilnas turinys				
Objekto adresas:		A.Smetonos g., Ukmergė, Ukmergės m. sen., Ukmergės r. sav.				
Aukščių sistema		Koordinacių sistema	Pagrindinis objektų tikslumas, cm			
LAS07		LKS–94	Horizontalus:	10	Vertikalus:	4
UAB "Geodezinių matavimų projektai" Įmonės kodas: 304080356, Tel. nr.: +37065782727, El. paštas: info@geoprojektai.lt						
Kv. paž. Nr.	Vardas, pavardė		Parašas	Data		
1GKV-1597	Mantautas Čereškinas			2022-05-05		
Užsakovas			Mastelis	Lapo Nr.	Lapų sk.	
UAB "Atriumas"			1:500	4	9	



Objekto išdėstymo schema




69/44 - 0071

69/44 - 0072

Plano tipas:		Topografinis planas – pilnas turinys				
Objekto adresas:		A.Smetonos g., Ukmergė, Ukmergės m. sen., Ukmergės r. sav.				
Aukščių sistema		Koordinatų sistema	Pagrindinis objektų tikslumas, cm			
LAS07		LKS–94	Horizontalus:	10	Vertikalus:	4
UAB "Geodezinių matavimų projektai"						
Įmonės kodas: 304080356, Tel. nr.: +37065782727, El. paštas: info@geoprojektai.lt						
Kv. paž. Nr.	Vardas, pavardė		Parašas	Data		
1GKV–1597	Mantautas Čereškinas			2022-05-05		
Užsakovas			Mastelis	Lapo Nr.	Lapų sk.	
UAB "Atriumas"			1:500	5	9	



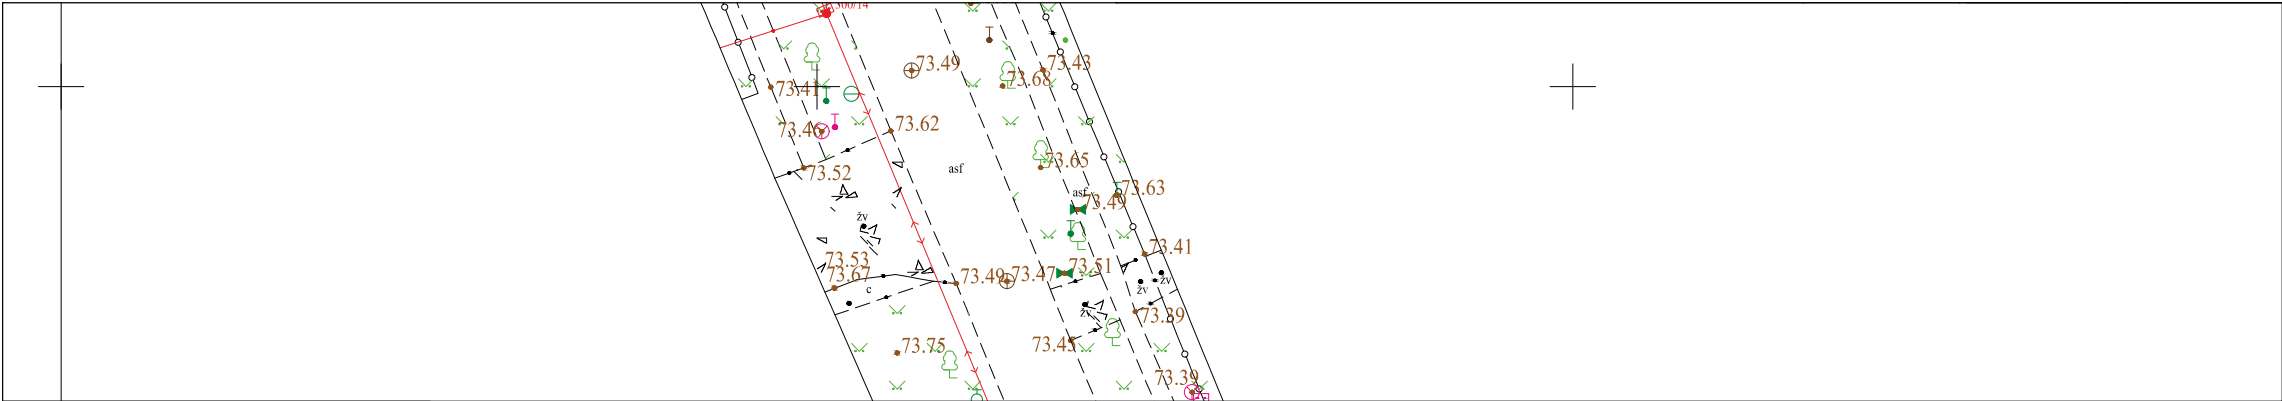

Objekto išdėstymo schema




69/44 - 0072

69/44 - 0092

X=6124000.00


Y=547850.00

69/44 - 0091

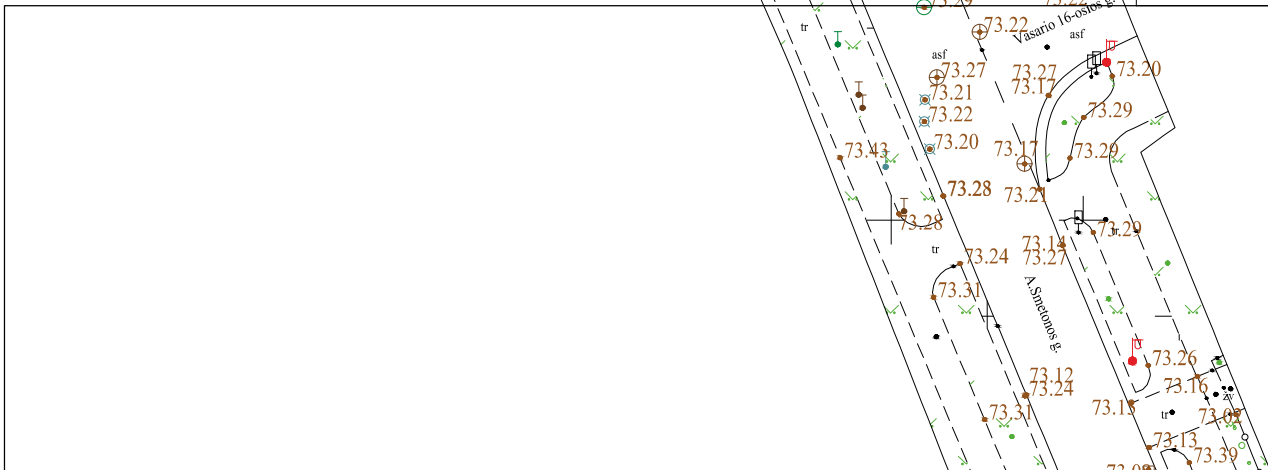



Plano tipas:		Topografinis planas – pilnas turinys				
Objekto adresas:		A.Smetonos g., Ukmergė, Ukmergės m. sen., Ukmergės r. sav.				
Aukščių sistema		Koordinačių sistema	Pagrindinis objektų tikslumas, cm			
LAS07		LKS–94	Horizontalus:	10	Vertikalus:	4
UAB "Geodezinių matavimų projektai"						
Įmonės kodas: 304080356, Tel. nr.: +37065782727, El. paštas: info@geoprojektai.lt						
Kv. paž. Nr.	Vardas, pavardė		Paršas	Data		
1GKV-1597	Mantautas Čereškinas			2022-05-05		
Užsakovas			Mastelis	Lapo Nr.	Lapo sk.	
UAB "Atriumas"			1:500	6	9	

Objekto išdėstymo schema

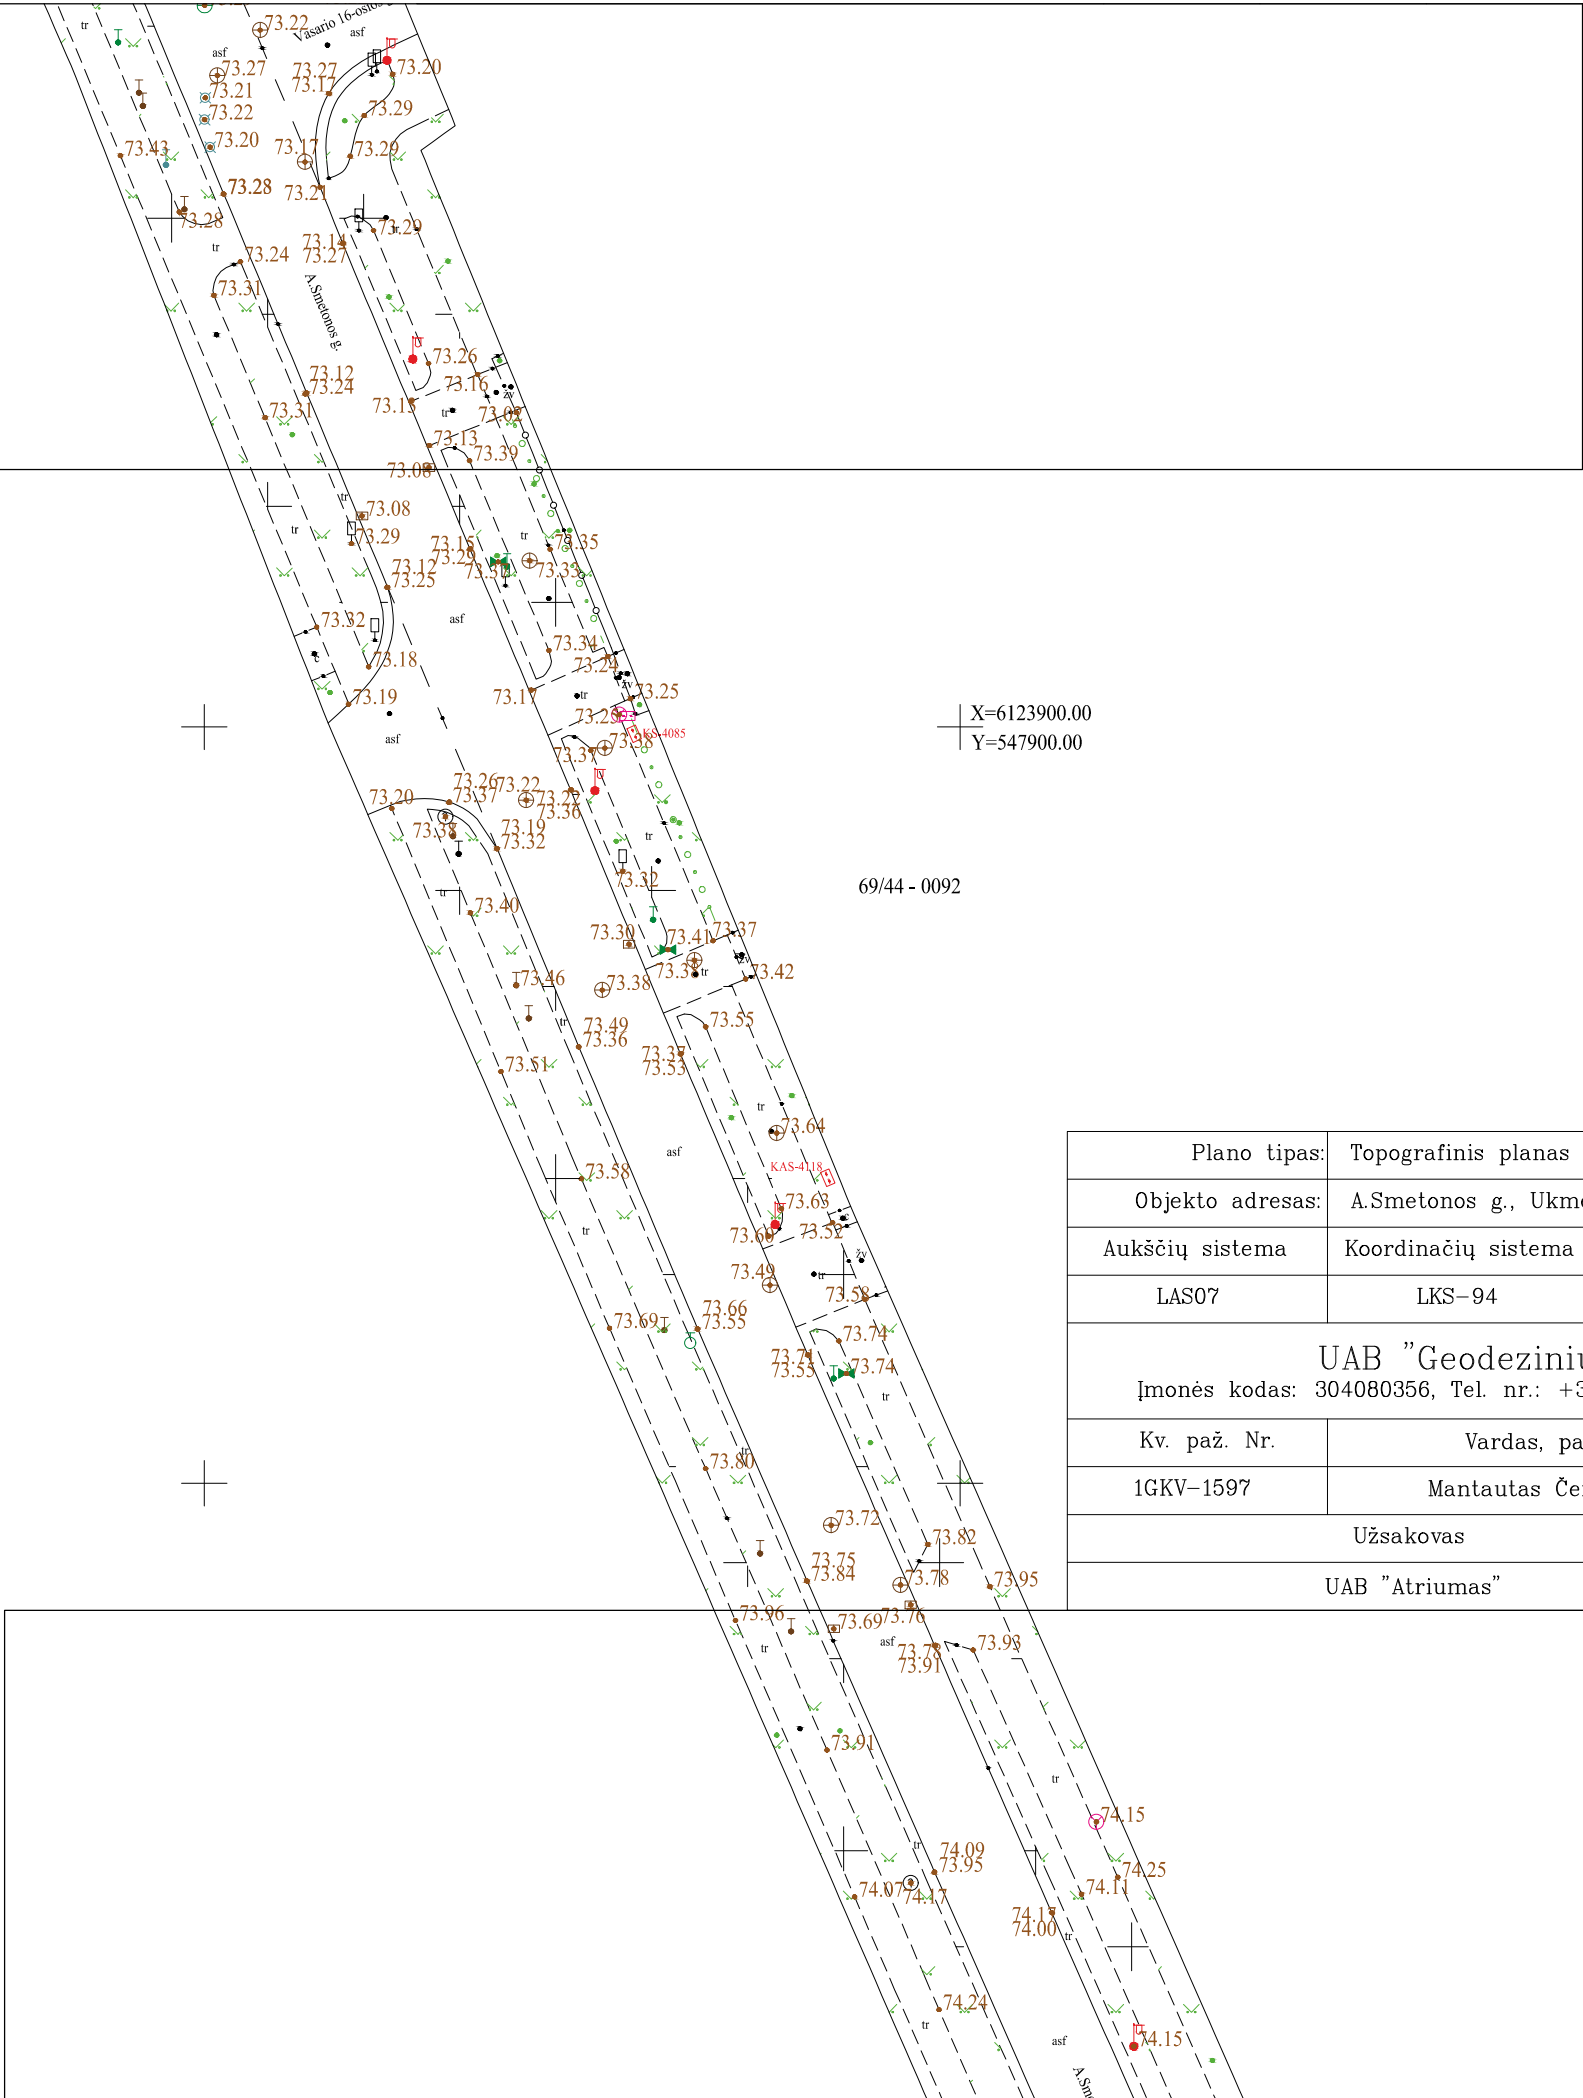

Plano tipas:		Topografinis planas – pilnas turinys				
Objekto adresas:		A.Smetonos g., Ukmergė, Ukmergės m. sen., Ukmergės r. sav.				
Aukščių sistema		Koordinacių sistema	Pagrindinis objektų tikslumas, cm			
LAS07		LKS–94	Horizontalus:	10	Vertikalus:	4
UAB "Geodezinių matavimų projektai"						
Įmonės kodas: 304080356, Tel. nr.: +37065782727, El. paštas: info@geoprojektai.lt						
Kv. paž. Nr.	Vardas, pavardė		Parašas	Data		
1GKV–1597	Mantautas Čereškinas			2022-05-05		
Užsakovas			Mastelis	Lapo Nr.	Lapo sk.	
UAB "Atriumas"			1:500	7	9	

Objekto išdėstymo schema

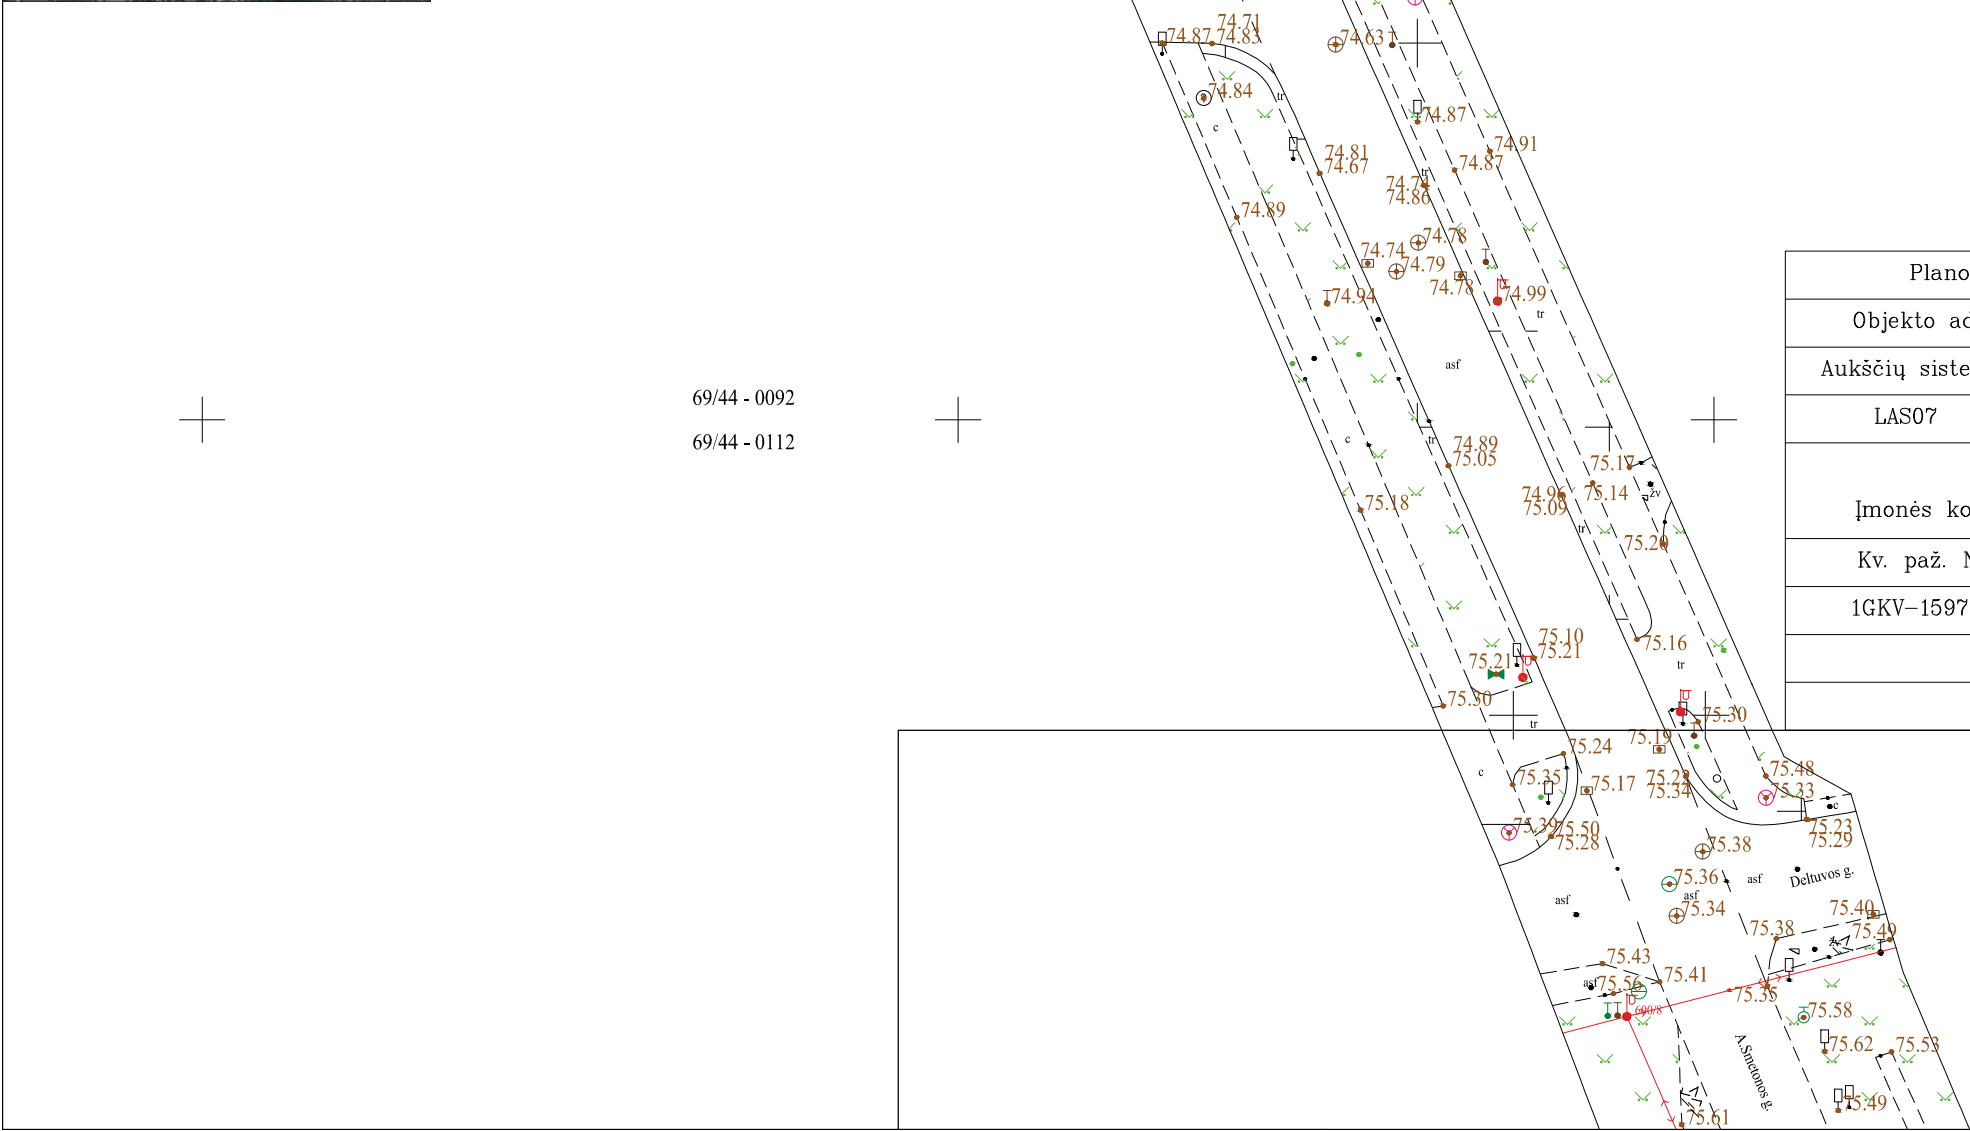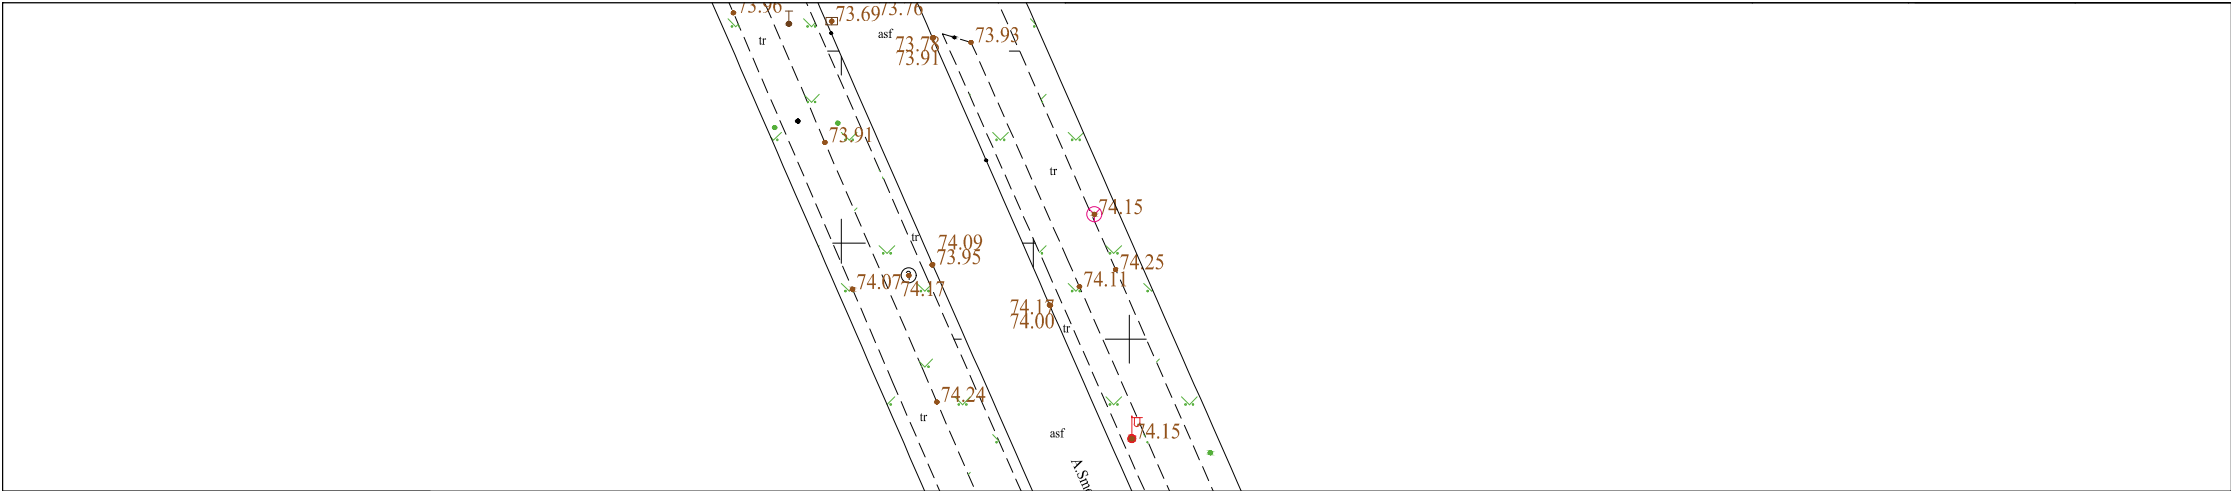

X=6123800.00
Y=547950.00


69/44 - 0092

69/44 - 0093

Plano tipas:		Topografinis planas – pilnas turinys				
Objekto adresas:		A.Smetonos g., Ukmergė, Ukmergės m. sen., Ukmergės r. sav.				
Aukščių sistema		Koordinatų sistema	Pagrindinis objektų tikslumas, cm			
LAS07		LKS–94	Horizontalus:	10	Vertikalus:	4
UAB "Geodezinių matavimų projektai"						
Įmonės kodas: 304080356, Tel. nr.: +37065782727, El. paštas: info@geoprojektai.lt						
Kv. paž. Nr.	Vardas, pavardė		Parašas	Data		
1GKV-1597	Mantautas Čereškinas			2022-05-05		
Užsakovas			Mastelis	Lapo Nr.	Lapų sk.	
UAB "Atriumas"			1:500	8	9	



Objekto išdėstymo schema

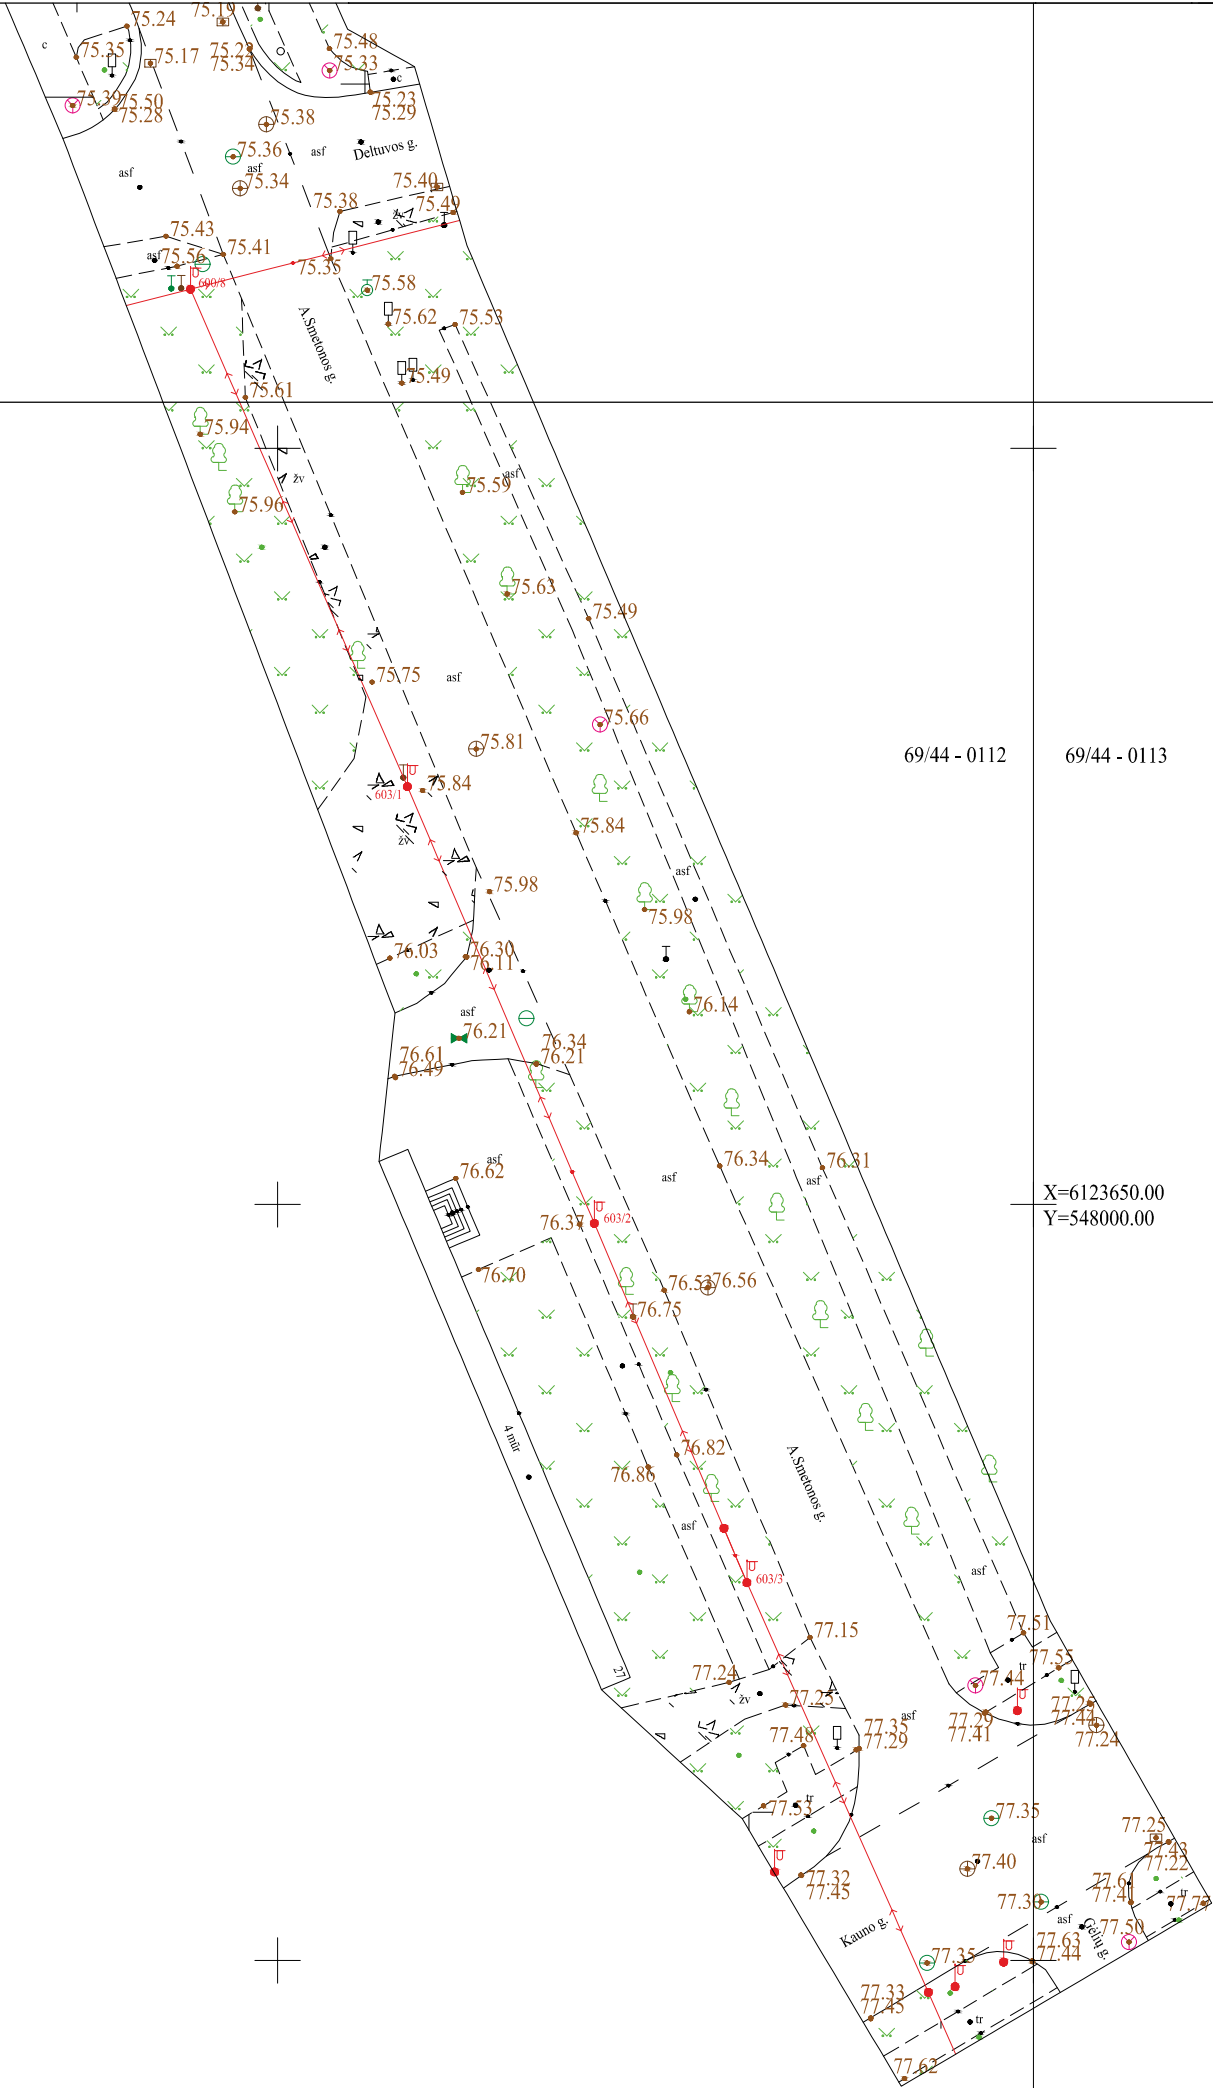

Plano tipas:		Topografinis planas – pilnas turinys				
Objekto adresas:		A.Smetonos g., Ukmergė, Ukmergės m. sen., Ukmergės r. sav.				
Aukščių sistema		Koordinacių sistema	Pagrindinis objektų tikslumas, cm			
LAS07		LKS–94	Horizontalus:	10	Vertikalus:	4
UAB "Geodezinių matavimų projektai"						
Įmonės kodas: 304080356, Tel. nr.: +37065782727, El. paštas: info@geoprojektai.lt						
Kv. paž. Nr.	Vardas, pavardė		Parašas	Data		
1GKV–1597	Mantautas Čereškinas			2022-05-05		
Užsakovas			Mastelis	Lapo Nr.	Lapų sk.	
UAB "Atriumas"			1:500	9	9	

TIIS paslaugos

"Topografinių ir inžinerinių tinklų planų erdvinių duomenų teikimas derinti ir tvarkyti" ataskaita

Sugeneruota: 2022-05-30 14:01

Paslaugos gavėjo informacija

Vardas ir pavardė: MANTAUTAS ČEREŠKINAS
GKP: 1GKV-1597

Paslaugos užsakymo informacija

Numeris: TIIS1-20220520-037248
Paslaugos nuoroda: <https://tiiis.planuojustatau.lt/portal/orders/TIIS1-20220520-037248>
Pavadinimas: A.Smetonos g., Ukmergė
Adresas: A.Smetonos g., Ukmergė
Prašymo teritorija: 2.59 ha
Pateikto plano tipas: Topografinis planas – pilnas turinys
Rezervuoti šulinių numeriai: Ne
Paslaugos gavėjo komentaras:
Paslaugos gavėjo įkeltas dokumentas: A.Smetonos_Ukmerge.pdf, Aiskinamas_rastas.pdf, Uzsakymas.pdf
Paslaugos būseną: Prašymas ir erdviniai duomenys priimti

Pateiktą planą ir plano ED suderino

EDT organizacija: Ukmergės rajono savivaldybės administracija (219)
EDT grupė: Ukmergės raj. sav. Urbanistikos ir infrastruktūros skyrius (221)
Administracinį sprendimą priėmusio asmens vardas ir pavardė: VYTAUTAS ČESNAITIS
Pateiktas tikrinti EDR: A.Smetonos_Ukmerge.zip

Veiksmų ir organizacijos priimtų sprendimų išsklotinė

2022-05-23 11:57:44 Pateiktas prašymas
2022-05-23 11:57:52 Gauta užduotis „Priimti ED“
2022-05-30 13:56:23 Prašymas ir ED priimti

ED pateikti susipažinti

Organizacija: AB „Energijos skirstymo operatorius“ (ESO) (80)
Organizacijos grupė: AB „Energijos skirstymo operatorius“. Elektros duomenys (81)
Gautas EDR: A.Smetonos_Ukmerge.zip

ED pateikti susipažinti

Organizacija: VšĮ "Plačiajuostis internetas" (303)

Gautas EDR: A.Smetonos_Ukmerge.zip

ED pateikti susipažinti

Organizacija: UAB "Ukmergės šiluma" (342)

Gautas EDR: A.Smetonos_Ukmerge.zip

ED pateikti susipažinti

Organizacija: UAB "Ukmergės vandenys" (343)

Gautas EDR: A.Smetonos_Ukmerge.zip

ED pateikti susipažinti

Organizacija: AB „Energijos skirstymo operatorius“ (ESO) (80)

Organizacijos grupė: AB „Energijos skirstymo operatorius“. Panevėžio regionas, dujotiekio

Gautas EDR: A.Smetonos_Ukmerge.zip

ED pateikti susipažinti

Organizacija: Telia Lietuva, AB (86)

Organizacijos grupė: Telia Lietuva, AB. Kauno regionas, ryšių tinklo duomenys (423)

Gautas EDR: A.Smetonos_Ukmerge.zip