




ANTŽEMINIS PRIEŠGAISRINIS HIDRANTAS LŪŽTANTIS TIPAS  
POŽEMINĖS DALIES ILGIS >1,80 M

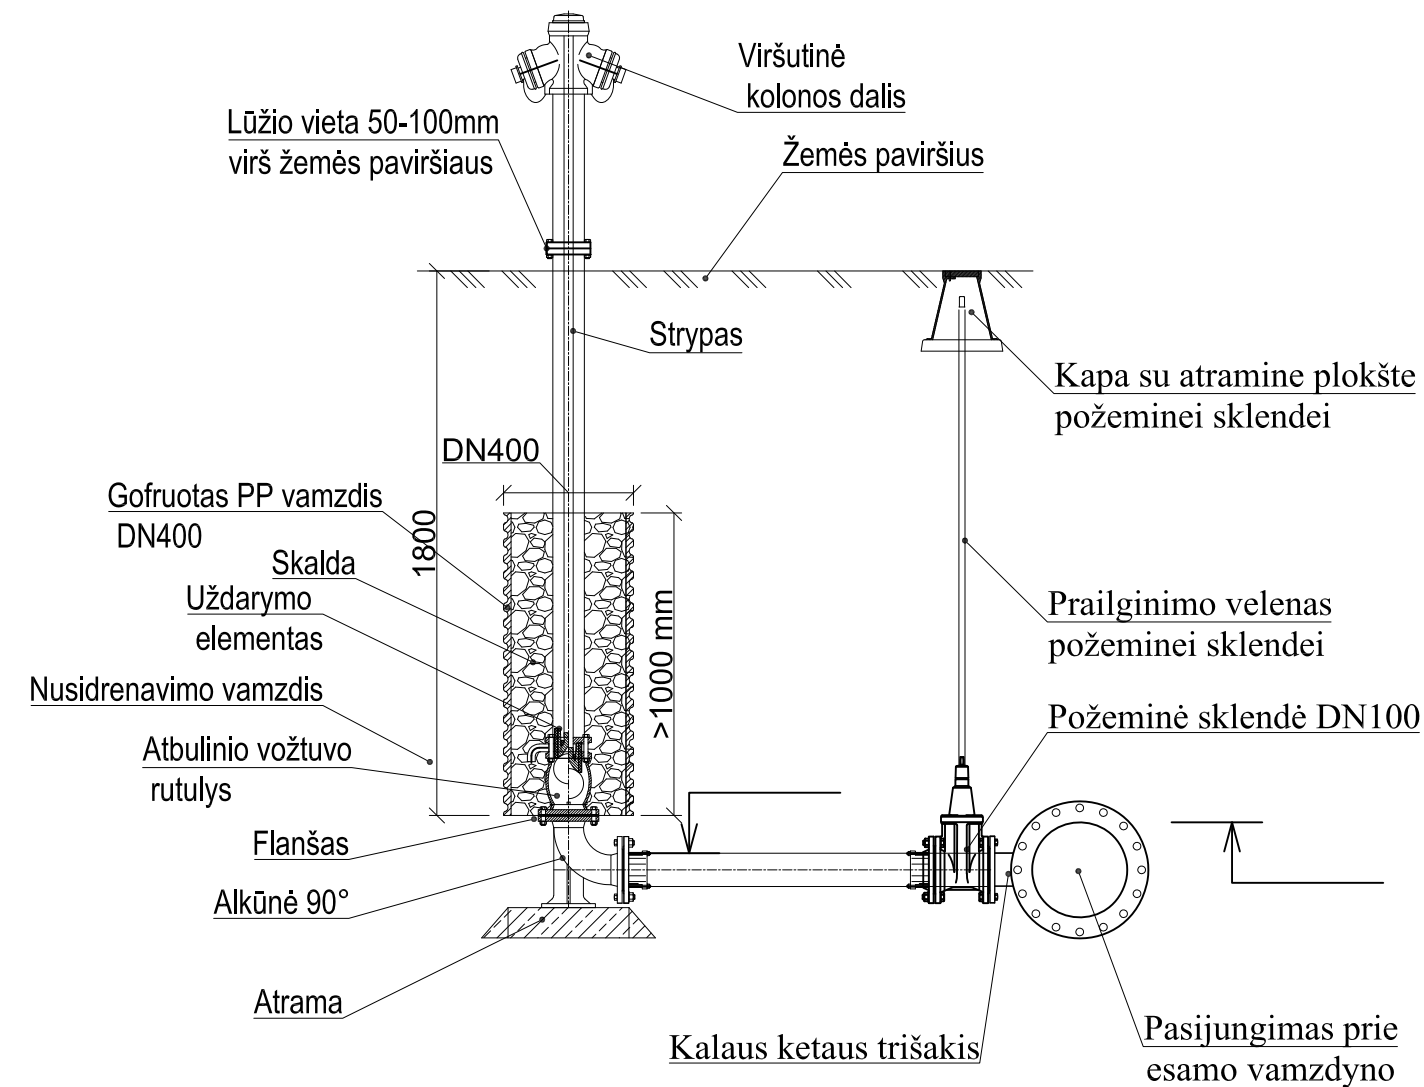

PRIEŠGAISRINIO HIDRANTO STOVO APIBETONAVIMAS

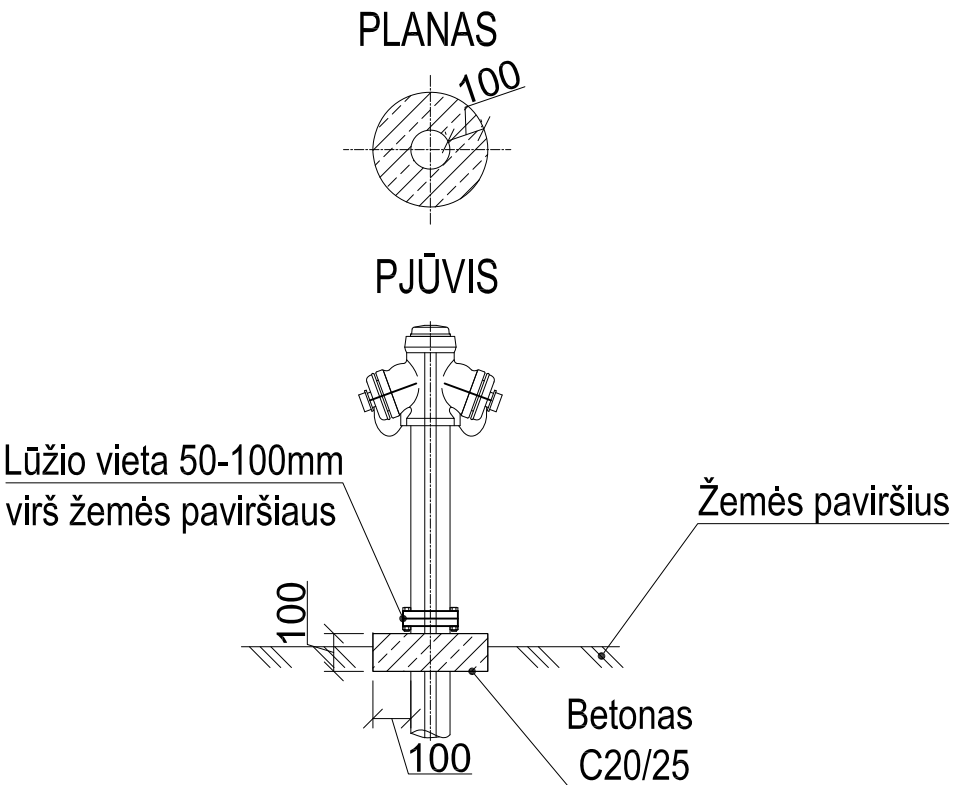

- PASTABOS
1. Antžeminės dalies aukštis 800-850mm nuo žemės paviršiaus;
  2. Atstumas tarp žemės paviršiaus ir flanšo 50-100mm;
  3. Drenažo šulinėliui naudojamas gofruotas PP vamzdis DN400;
  4. Drenažo šulinėlio užpildas - granitinė skalda (rekomenduojama frakcija 16-45mm)

0	2021-10	Statybos leidimui, konkursui		
LAIDA	IŠLEIDIMO DATA	LAIDOS STATUSAS. KEITIMO PRIEŽASTIS (JEI TAIKOMA)		
KVAL. PATV. DOK. NR.	<b>SRP</b> 		Statinio projekto pavadinimas	
29605	PV	Darius Lukšys	Valstybinės reikšmės rajoninio kelio Nr. 5241 Buivydiskės-Zujūnai ruožo nuo 1,500km iki 3,560 km rekonstravimo projektas	
24922	PDV	Donatas Breiva		
			Dokumento pavadinimas	Laida
			Antžeminio priešgaisrinio hidranto įrengimo schema	0
LT	Statytojas ir (arba) užsakovas		Dokumento žymuo	Lapas
	VĮ Lietuvos automobilių kelių direkcija		P20-003/5241-00-TDP-VN.B-07	Lapų
			1	1