

Miestas	Kvartalas	Sklypas	Inv. Nr. <u>1507</u>
<u>ŠIAULIAI</u>	<u>226</u>	<u>5</u>	

LIETUVOS RESPUBLIKA



**ŽEMĖS IR KITO NEKILNOJAMOJO TURTO
KADASTRO IR REGISTRO VALSTYBĖS ĮMONĖ ŠIAULIAI filialas**

NAMŲ VALDOS TECHNINĖS APSKAITOS

BYLA

Esančios ŠIAULIAI mieste, rajone

sen. ž. ū. bendrovėje

k.

VIŠINSKIO g-vė, a., skers. Nr. 35

Fondas _____


Savininkas _____

Teisinės registracijos Nr. _____


Pagrindinai inventorizuota

1998 m. 07 mėn. 10 d.

46P
 98 02 15
 Stat. iusp. pažyma Nr. 351
 Vido Grigaliene

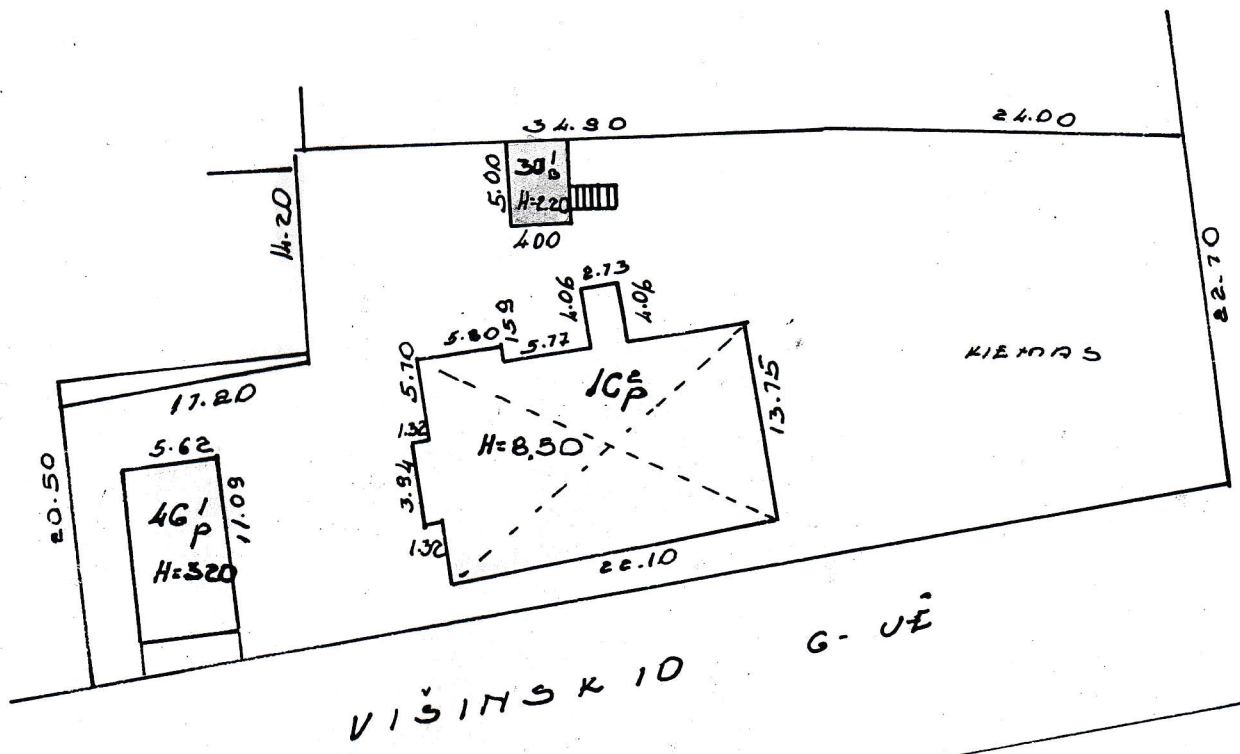


ŽEMĖS IR KITO NEKILNOJAMOJO TURTO KADASTRO IR REGISTRO VALSTYBĖS ĮMONĖS ŠIAULIŲ FILIALAS				
VIŠINSKIO 35				
Miestas	Kv.	Sk.	Raidė	Sudarė
ŠIAULIAI				(PARRAS)
M 1:500				Tikrino
				(PARRAS)
Gamybinė grupė Nr	3	48m.	05 mėn.	10 d.

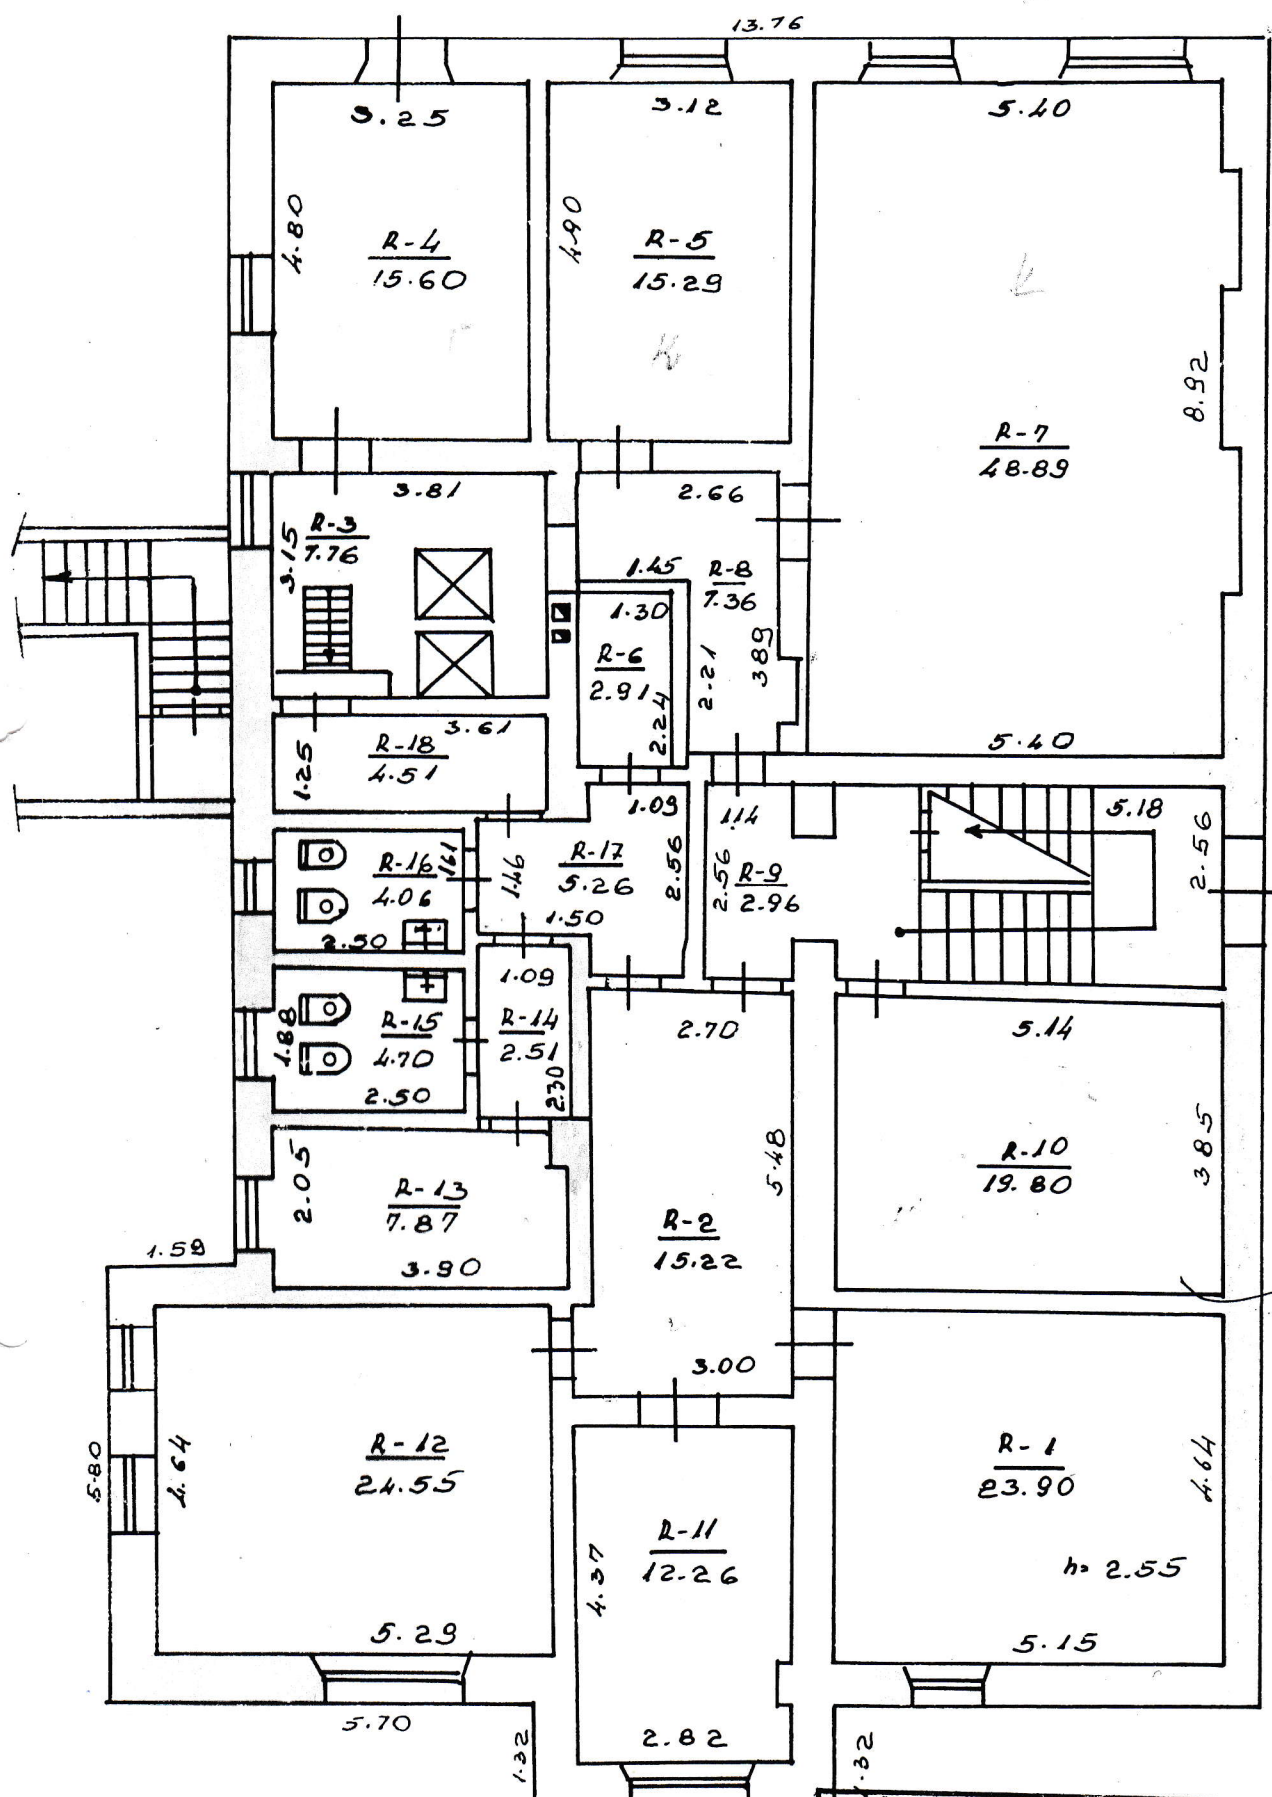

ŽEMĖS IR KITO NEKILNOJAMOJO TURTO KADASTRŲ IR REGISTRŲ VALSTYBĖS ĮANGŲ ŠIAULIŲ RAJONAS			
VISTINSKIO		35	
Miestas			
ŠIAULIAI		PARAŠAS)
M 100		TIKRINŲ)
		(PARAŠAS)	
Gamybinė grupė Nr	3	48m. 02	men 10 d.


Kopija tikra

1AUKŠTAS

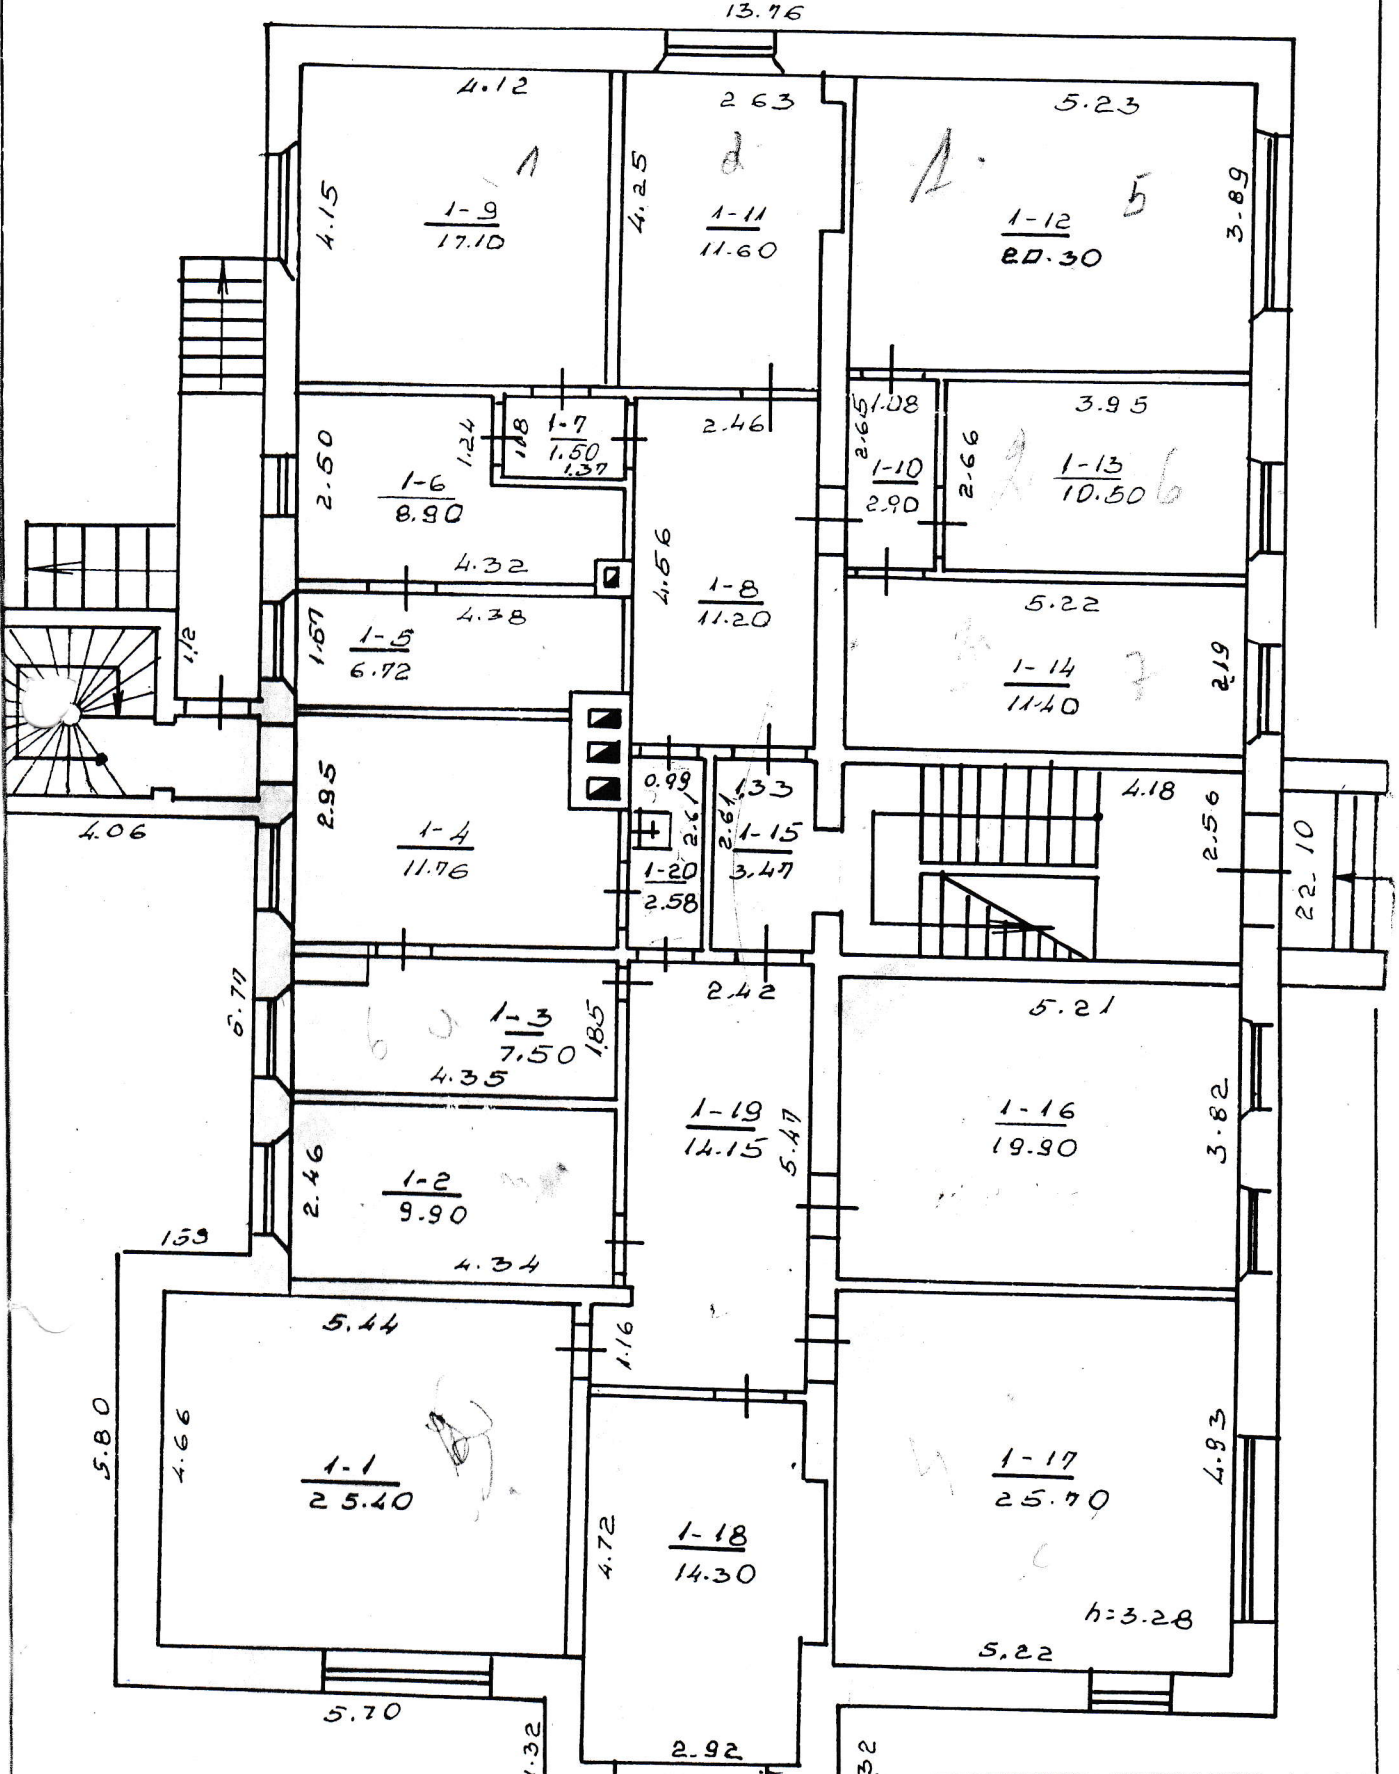


ZEMĒS IR KITO NEKILNOJAMOJO TURTO KADASTRO IR REGISTRO VALSTYBĒS ĪMONĒ SIJALIU FILIALAS				
VIŠINSKIO 35				
Miestas	Kv.	Sk.	Raidė	Sudarė
ŠIALIŲ				(PARAŠAS)
M 100				Tikrino
				(PARAŠAS)
Gamybinė grupė Nr 3				18m. 05 mėn 10d.


2 ALKŪSTAS

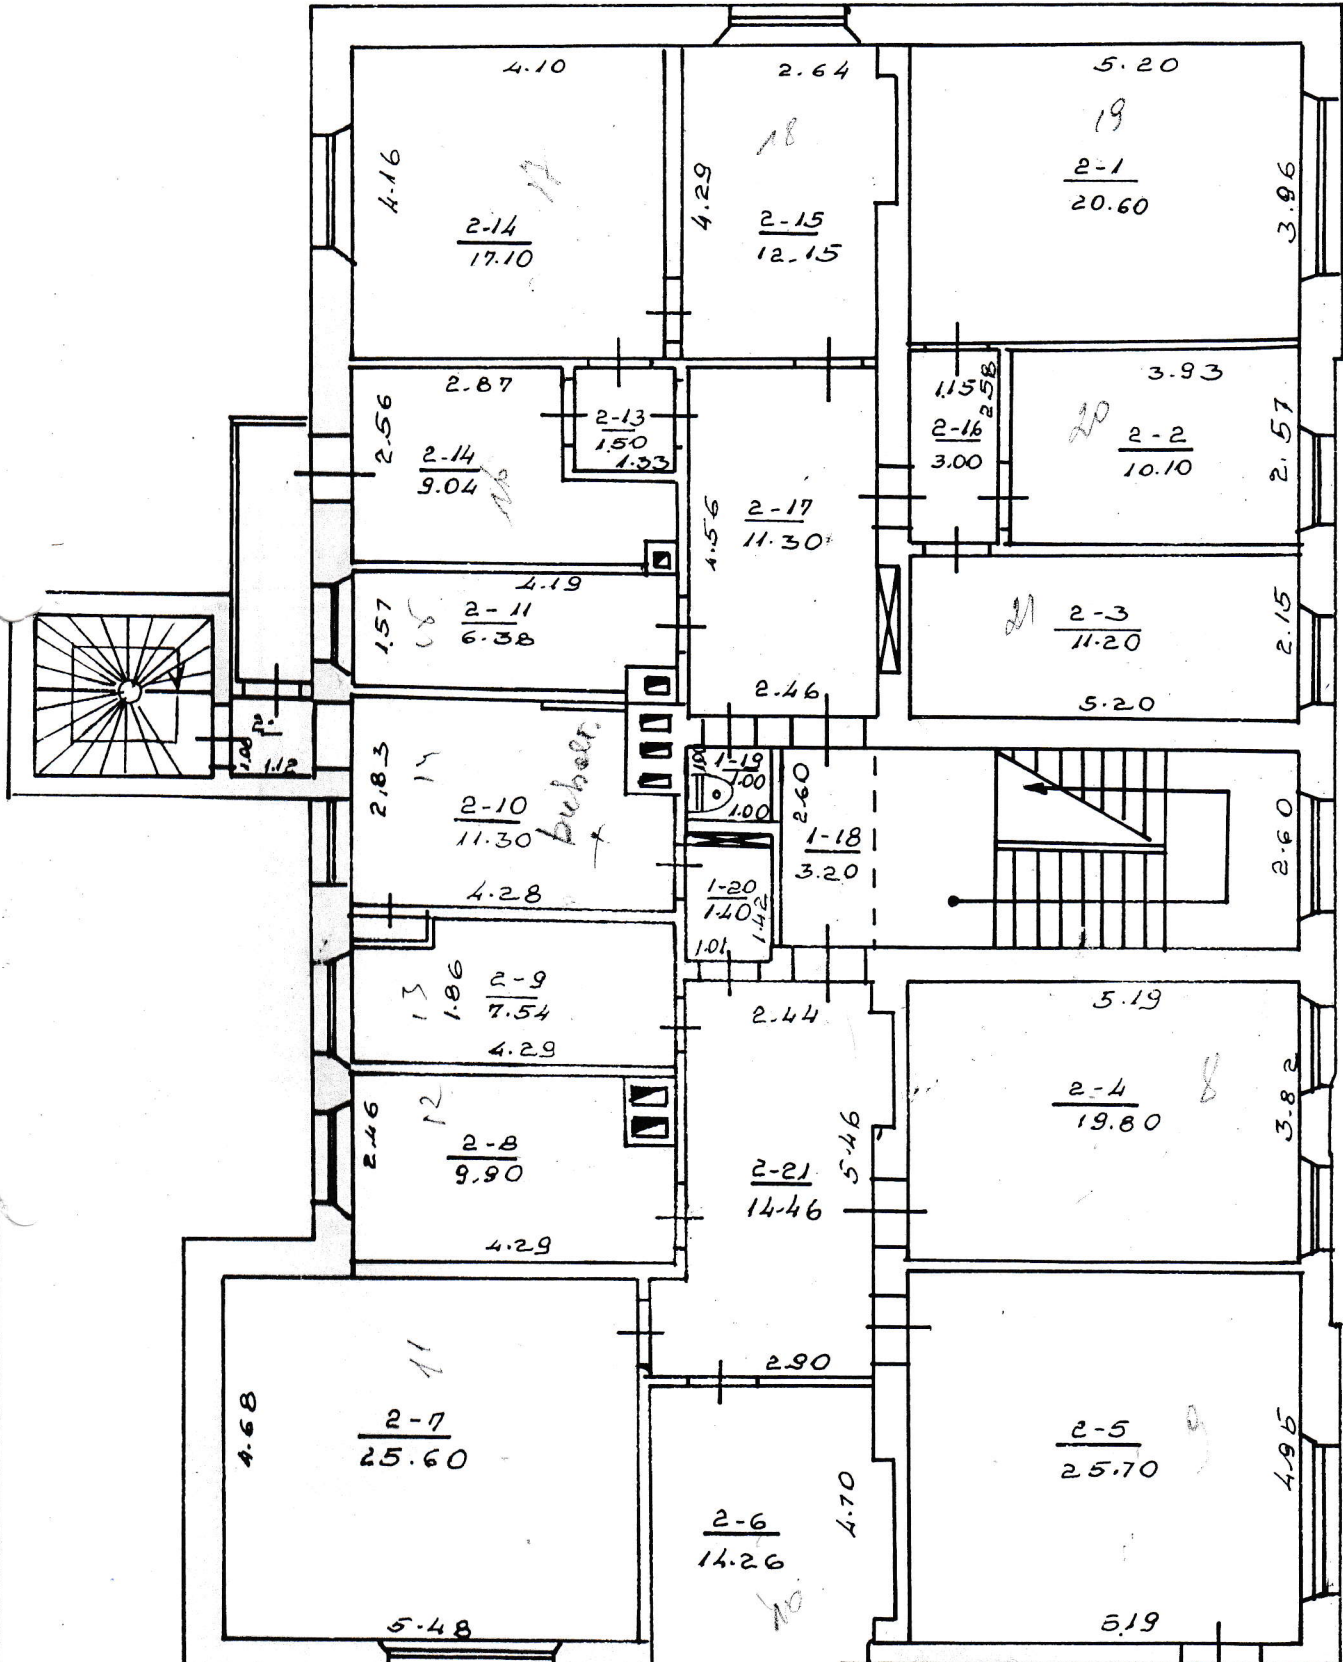

ŽEMĖS IR KITO NEKILNOJAMOJO TURTO KADASTRO IR REGISTRO VALSTYBĖS ĮMONĖS ŠIAURĖ FİLIALAS	
VILNISKIO 35	
Miestas	SUMUČIA
ŠIAURIAI 100	(PARAŠAS) Tikrino (PARAŠAS)
Gamybinė grupė Nr 3	48m. 05 mėn. 10 d.

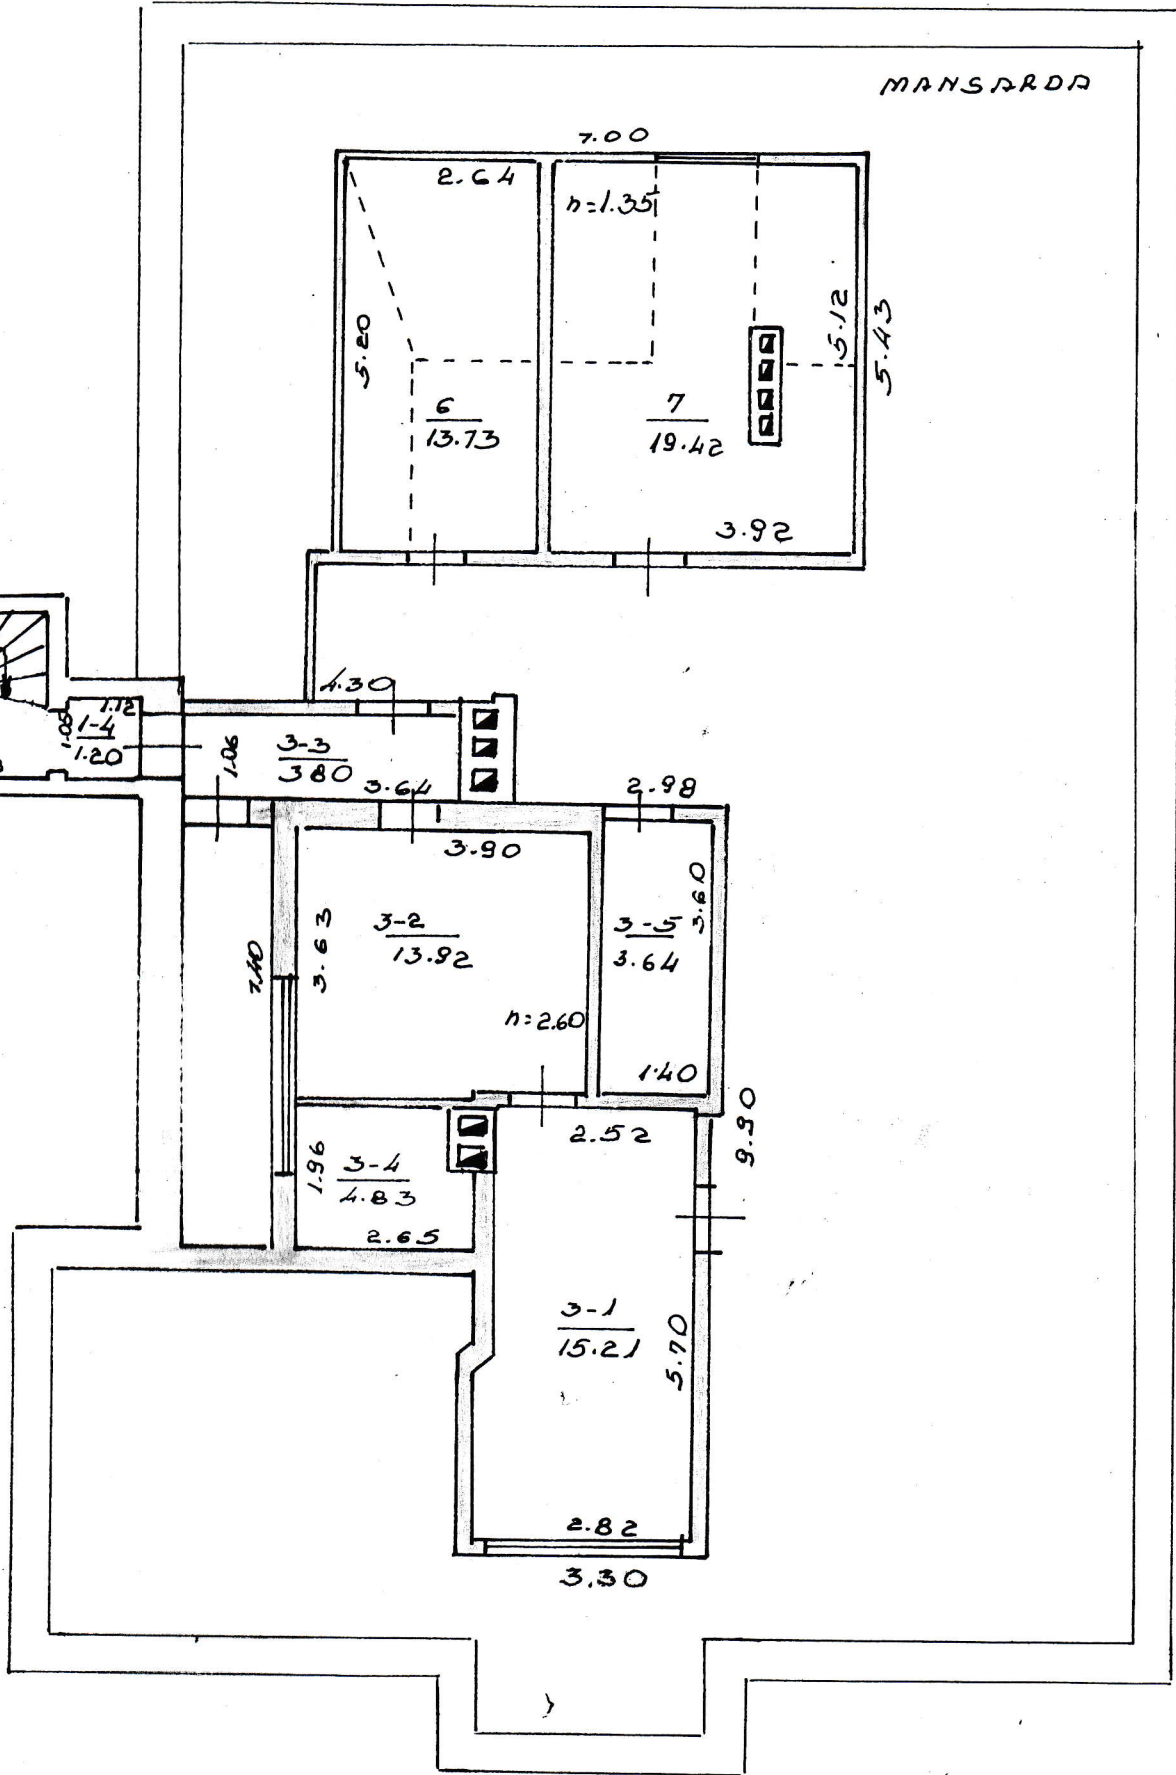

ŽEMĖS IR KITO NEKILNOJAMOJO TURTO KADASTRO IR REGISTRO VALSTYBĖS ĮMONĖS ŠIAULIŲ FILIALAS				
VIŠIŅSKIŲ 35				
Miestas	Kv.	Skł.	Raidė	Sudarė
ŠIAULIAI				(PARAŠAS)
M 100				Tikrino
				(PARAŠAS)
Gambybinė grupė Nr 3				48m. 05 mėn. 10d.

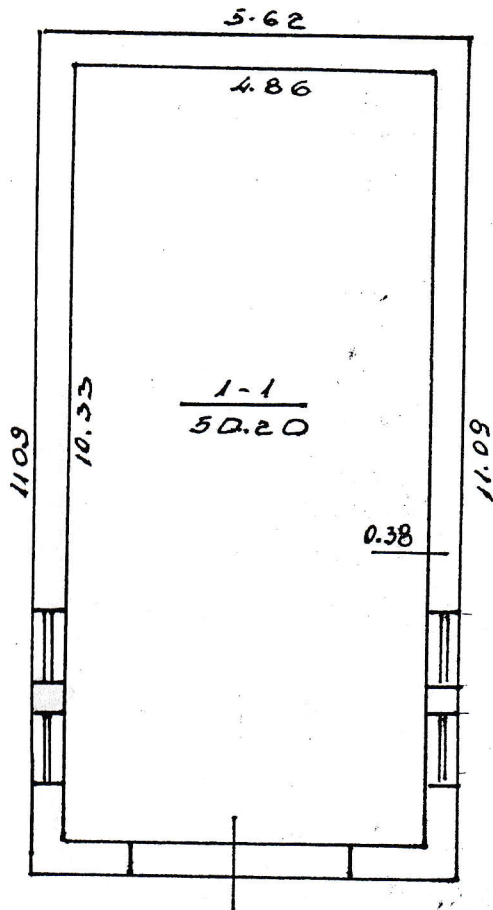

46p
H: 3.20

ŽEMĖS IR KITO NEKILNOJAMOJO TURTO KADASTRŲ IR REGISTRO VALSTYBĖS ĮMŪNĖ ŠIAULIŲ FILIALAS				
VIŠIŅSKIO			35	
Miestas	Kv.	Sk.	Raidė	Sudarė
ŠIAULIŲ			46p	Jolita Markavičienė
M 1: 100				Tikrinęs: Dora KUCIENIENE
Gamybinė grupė Nr 3			98 m.	02.15 mėn.

Kopija tikra

techninės apskaitos duomenys

Kodas

Pavadinimas (gyvenamas na-
 Statybos
 Konstruktivių elementų aprašymas
 Patalpai
 Vanden-kanali-
 Plotas
 Tais
 Vertė

Raidė	Pastato paskirtis	Aukštų skaičius	Kapitališ- kumo grupė	Stogo plotas	Kap. remon- to data	Inventorinis Nr.			
						miestas	kvartalas	skydas	
102	MOKYKLĀ	2		506		31211121			
pastato patalpų charakteristika				Data					
				butų skaičius	kambarių skaičius	bendras naudingas plotas m²	tame skaičiuje		
gyvenamasis plotas m²	pagrindinis plotas m²	pagalbinis plotas m²							
Gyvenami butai									
tame skaičiuje	1-no kambario								
	2-ju kambarių								
	3-ju kambarių								
	4-rių kambarių								
	5-rių kambarių								
	rūsiuose								
pusrūsiuose									
gyvenamųjų butų pagalb. plotas rūsiuose ir pusrūs.						225.37		225.37	
Pastabos	tambūrų								
	techninės								
	prekybos								
	įstaigų								
	visuomeninio maitinimo								
	buitinio gyventojų aptarnavimo								
	sveikatos apsaugos								
	lopšelių, darželių								
	MOKYKLĀ				29	547.86		421.02	126.79
	Viso (bendras)				29	773.23		646.44	126.79
šildymas: vietinis									
miesto				29	773.23		646.44	126.79	
kanalizacija: vietinė									
miesto				29	773.23		646.44	126.79	
centrinis šildymas: ŠEC									
grupinės katilinės									
vietinės katilinės									
krosninės									
šilumos vanduo									
šilumos									
elektrinės viryklės									
šilumos dušai									
šildomas plotas				29	773.23		646.44	126.79	

techninės apskaitos duomenys

Forma Nr. 1-3-T

Kodas

Raidė	Pastato paskirtis	Aukštų skaičius	Kapitališ- kumo grupė	Stogo plotas	Kap. remon- to data	Inventorinis Nr.		
						miestas	kvartalas	sklypas
46p	CARAZAS	1		69		SIKULIAI		

pastato patalpų charakteristika	Data					
	butų skaičius	kambarių skaičius	bendras naudingas plotas m²	tame skaičiuje		
				gyvenamasis plotas m²	pagrindinis plotas m²	pagalbinis plotas m²
Gyvenamieji butai						
1-no kambario						
2-ju kambarių						
3-ju kambarių						
4-riu kambarių						
5-riu kambarių						
rūsiuose						
pusrūsiuose						
Gyvenamųjų butų pagalb. plotas rūsiuose ir pusrūs.						
tambūrų						
techninės						
prekybos						
įstaigų						
visuomeninio maitinimo						
buitinio gyventojų aptarnavimo						
sveikatos apsaugos						
lopšelių, darželių						
CARAZAS		1	50.20		50.20	
Viso (bendras)		1	50.20		50.20	
Šildymas: vietinis						
miesto						
alizacija: vietinė						
miesto						
šiluminis šildymas: ŠEC						
grupinės katilinės						
vietinės katilinės						
krosninės						
šilumos vanduo						
šilumos						
centrinės viryklės						
šilumos dušai						
šildomas plotas						

PASTATO RAIDĖ: 46p
Miestas
Kvartalas
Inventorinis Nr.
Sklypas

Pastatų vidaus plotų ekspliciacija

Kadastro duomenų bylos Nr. 1507

Nekilnojamojo turto registre įregistruoto pagrindinio pastato kadastro duomenys

Kadastro duomenys užfiksuoti 1998 m. vasario mėn. 15 d.

Registro Nr.	Versija	Versijos data	Statusas	Sudarymo data
40/141861	1	2000 11 28 17:26:35	Kartotekos duomenys	1998 02 15

Adresas **Šiauliai P. Višinsklo g. 35**

Unikalus Nr. **29/938-0104-01-0**

Žemės sklypo, kuriame yra
pastatas, kadastro Nr. **Žemės sklypas neregistruotas**

Paskirtis **Kultūros, mokslo**

Pavadinimas **Muzikos mokykla**

Pažymėjimas plane **1C2p**

Statybos metai **1938**

Rekonstrukcijos metai

Aukštų skaičius **2**

Baigtumas

Užstatytas plotas kv.m

Tūris kub.m

Stogo plotas kv. m

100 proc.

328

3474

506

Pamatai

Sienos

Perdangos

Stogo konstrukcija

Stogo danga

Šildymas

Vandentiekis

Kanalizacija

Dujos

Monolitinis betonas

Plytų mūras

Gelžbetonio plokštės

Medinės gegnės

Asbocementinio šiferio lakštai

Centrinis šildymas iš kvart./raj. katilinės

Miesto vandentiekis

Miesto kanalizacija

Nėra

Karštas vanduo

Elektra

Viryklės

Yra

Yra

Nėra

Pagrindinio pastato vidaus plotų duomenys

Gyvenamosios paskirties patalpos	Iš jų					Iš viso	
	1 kambario	2 kambarių	3 kambarių	4 kambarių	5 ir daugiau kambarių	Butų skaičius	Kambarių skaičius
Jų skaičius							
Naudingas plotas kv. m							

Bendras plotas kv. m	Gyvenamosios paskirties patalpų plotai kv. m						Negyvenamosios paskirties patalpų		
	Naudingas plotas	Iš to skaičiaus			Pagalbinis nenaudingas plotas	Rūšių (pusrūšių) plotas	Garažų plotas	Pagrindinis plotas kv. m	Pagalbinis plotas kv. m
		Gyvenamas plotas	Verslo plotas	Pagalbinis naudingas pl.					
773,23							646,44	126,79	

Parengė

Grupės vadovas

V. Laurutis

I. Kučinskienė

