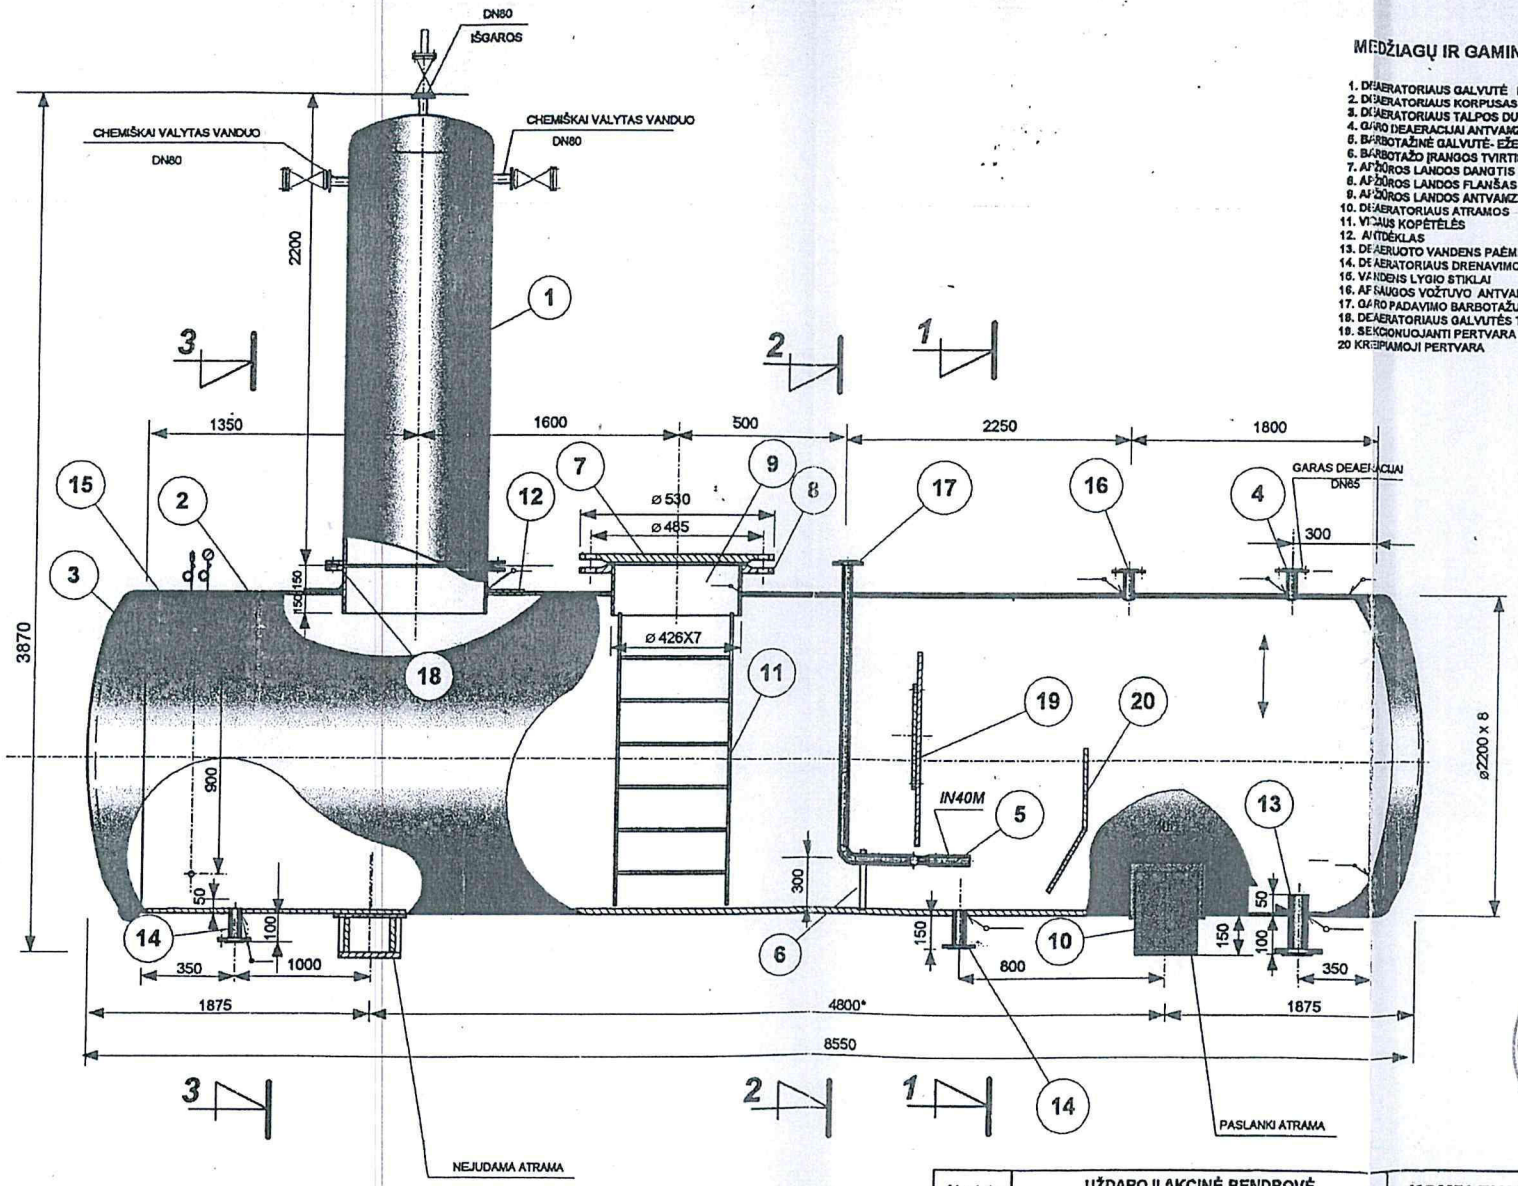

MEDŽIAGŲ IR GAMINIŲ SPECIFIKACIJA

1. DEAERATORIAUS GALVUTĖ KP-35 ; DN 1200 ;Q= 35 m /h
2. DEAERATORIAUS KORPUSAS (TALPA) ∅ 2200X8 , L=7500 mm
3. DEAERATORIAUS TALPOS DUGNAS (GALAS) 2200x8x525
4. GARO DEAERACIJAI ANTVAMZDIS DN
5. BARBOTAŽINĖ GALVUTĖ- EŽEKTORIUS IN40M
6. BARBOTAŽO ĮRANGOS TVIRTINIMO DETALĖ
7. APŽIŪROS LANGOS DANGTIS
8. APŽIŪROS LANGOS FLANŠAS
9. APŽIŪROS LANGOS ANTVAMZDIS
10. DEAERATORIAUS ATRAMOS
11. VIDAUS KOPĖTĖLĖS
12. ANTDĖKLAS
13. DEAERUOTO VANDENS PAĖMIMO ANTVAMZDIS DN125
14. DEAERATORIAUS DRENAVIMO ANTVAMZDIS DN80
15. VANDENS LYGIO STIKLAI
16. APSAUGOS VOŽTUVO ANTVAMZDIS DN150
17. GARO PADAVIMO BARBOTAŽUI ANTVAMZDIS DN80
18. DEAERATORIAUS GALVUTĖS TVIRTINIMO FLANŠAS
19. SEKCIONUOJANTI PERTVARA
20 KREIPIAMOJI PERTVARA

PASTABA

1. Deaeratoriaus atramų pririšimą patikslinti pagal aikštelės atramų išdėstymą (4800 *)

Atestato Nr. 0415	UŽDAROJI AKCINĖ BENDROVĖ "GAETA"		KOMPLEKSAS:
9653	PV	03.06	OBJEKTAS: KATILINĖ. DEAERATORIUS
			BRĖŽINYS : BENDRAS VAIZDAS
Etapas			Lapas

Priedas Nr. 4

LIETUVOS RESPUBLIKA Montavimo firma AB „MONTUOTOJAS" Panevėžys

AB „Montuotojas" MFP
Darbai atlikti
pagal projektą