

UAB "Geoplanas"

**NEKILNOJAMOJO DAIKTO
KADASTRINIŲ MATAVIMŲ BYLA**

Tomas: **1**

Nekilnojamojo turto objektas: **Inžinerinis statinys**

Registro Nr.: **44/3635057 (Statiniai)**

Adresas: **Anykščių r. sav. Levaniškių k.**

Lapų skaičius: **11**

Tomo Nr. 1
Registro 44/3635057

BYLOS TOMO VIDAUS APYRAŠAS

Eil. Nr.	Dokumento pavadinimas	Dokumento		Lapų skaič.	Bylos lapų numeriai	Pastabos
		Nr.	Data			
1	Statinio planas "STATINIŲ IŠDĖSTYMO PLANAS"		2025-06-17	1	1	
2	KOORDINACIŲ ŽINIARAŠTIS KZ		2025-06-17	1	2	
3	KELIO / GATVĖS IR JO SUDĖTINIŲ DALIŲ KADASTRO DUOMENYS 1K FORMA		2025-06-17	1	3	
4	KELIO / GATVĖS IR JO SUDĖTINIŲ DALIŲ VERČIŲ NUSTATYMAS 2K FORMA		2025-06-17	2	4-5	
5	KELIO / GATVĖS VAŽIUOJAMOSIOS DALIES IR ŽEMĖS SANKASOS KADASTRO DUOMENYS 3K FORMA		2025-06-17	1	6	
6	4K FORMA		2025-06-17	2	7-8	
7	KELIO / GATVĖS ATITVARŲ, TRIUKŠMO SIENUČIŲ, ŽELDYNŲ, PĖŠČIŲJŲ IR DVIRAČIŲ TAKŲ, ELEKTROS APŠVIETIMO TINKLO KADASTRO DUOMENYS 5K FORMA		2025-06-17	2	9-10	

Vidaus apyrašo lapų 10

Matininkas Gailintas Raudonius

M1:1000



1


Kadastro duomenims nustatyti naudota medžiaga			
Medžiagos pavadinimas		Medžiagos parengimo data	
Kadastriniai matavimai		2025-06	
Objekto pavadinimas		Klevų g., Levaniškių k.	
Objekto buvimo vieta/adresas		Anykščių r. sav. Levaniškių k.	
Kadastro duomenų nustatymo data		2025-06-11	
Saulės g. 5 Jonučių II k. LT-53277 Kauno r. sav., el. pašto adresas (-ai): gailintas@gmail.com, tel.: + 370 687 720 70			
Matininko kvalifikacijos pažymėjimo Nr.	Pareigos	Vardas ir pavardė	Data
2M-M-2118	Matininkas	GAILINTAS RAUDONIUS	2025-06-11




1 1 8 0 1 6 5 8 5 1

KELIO PLANAS


M1:1000

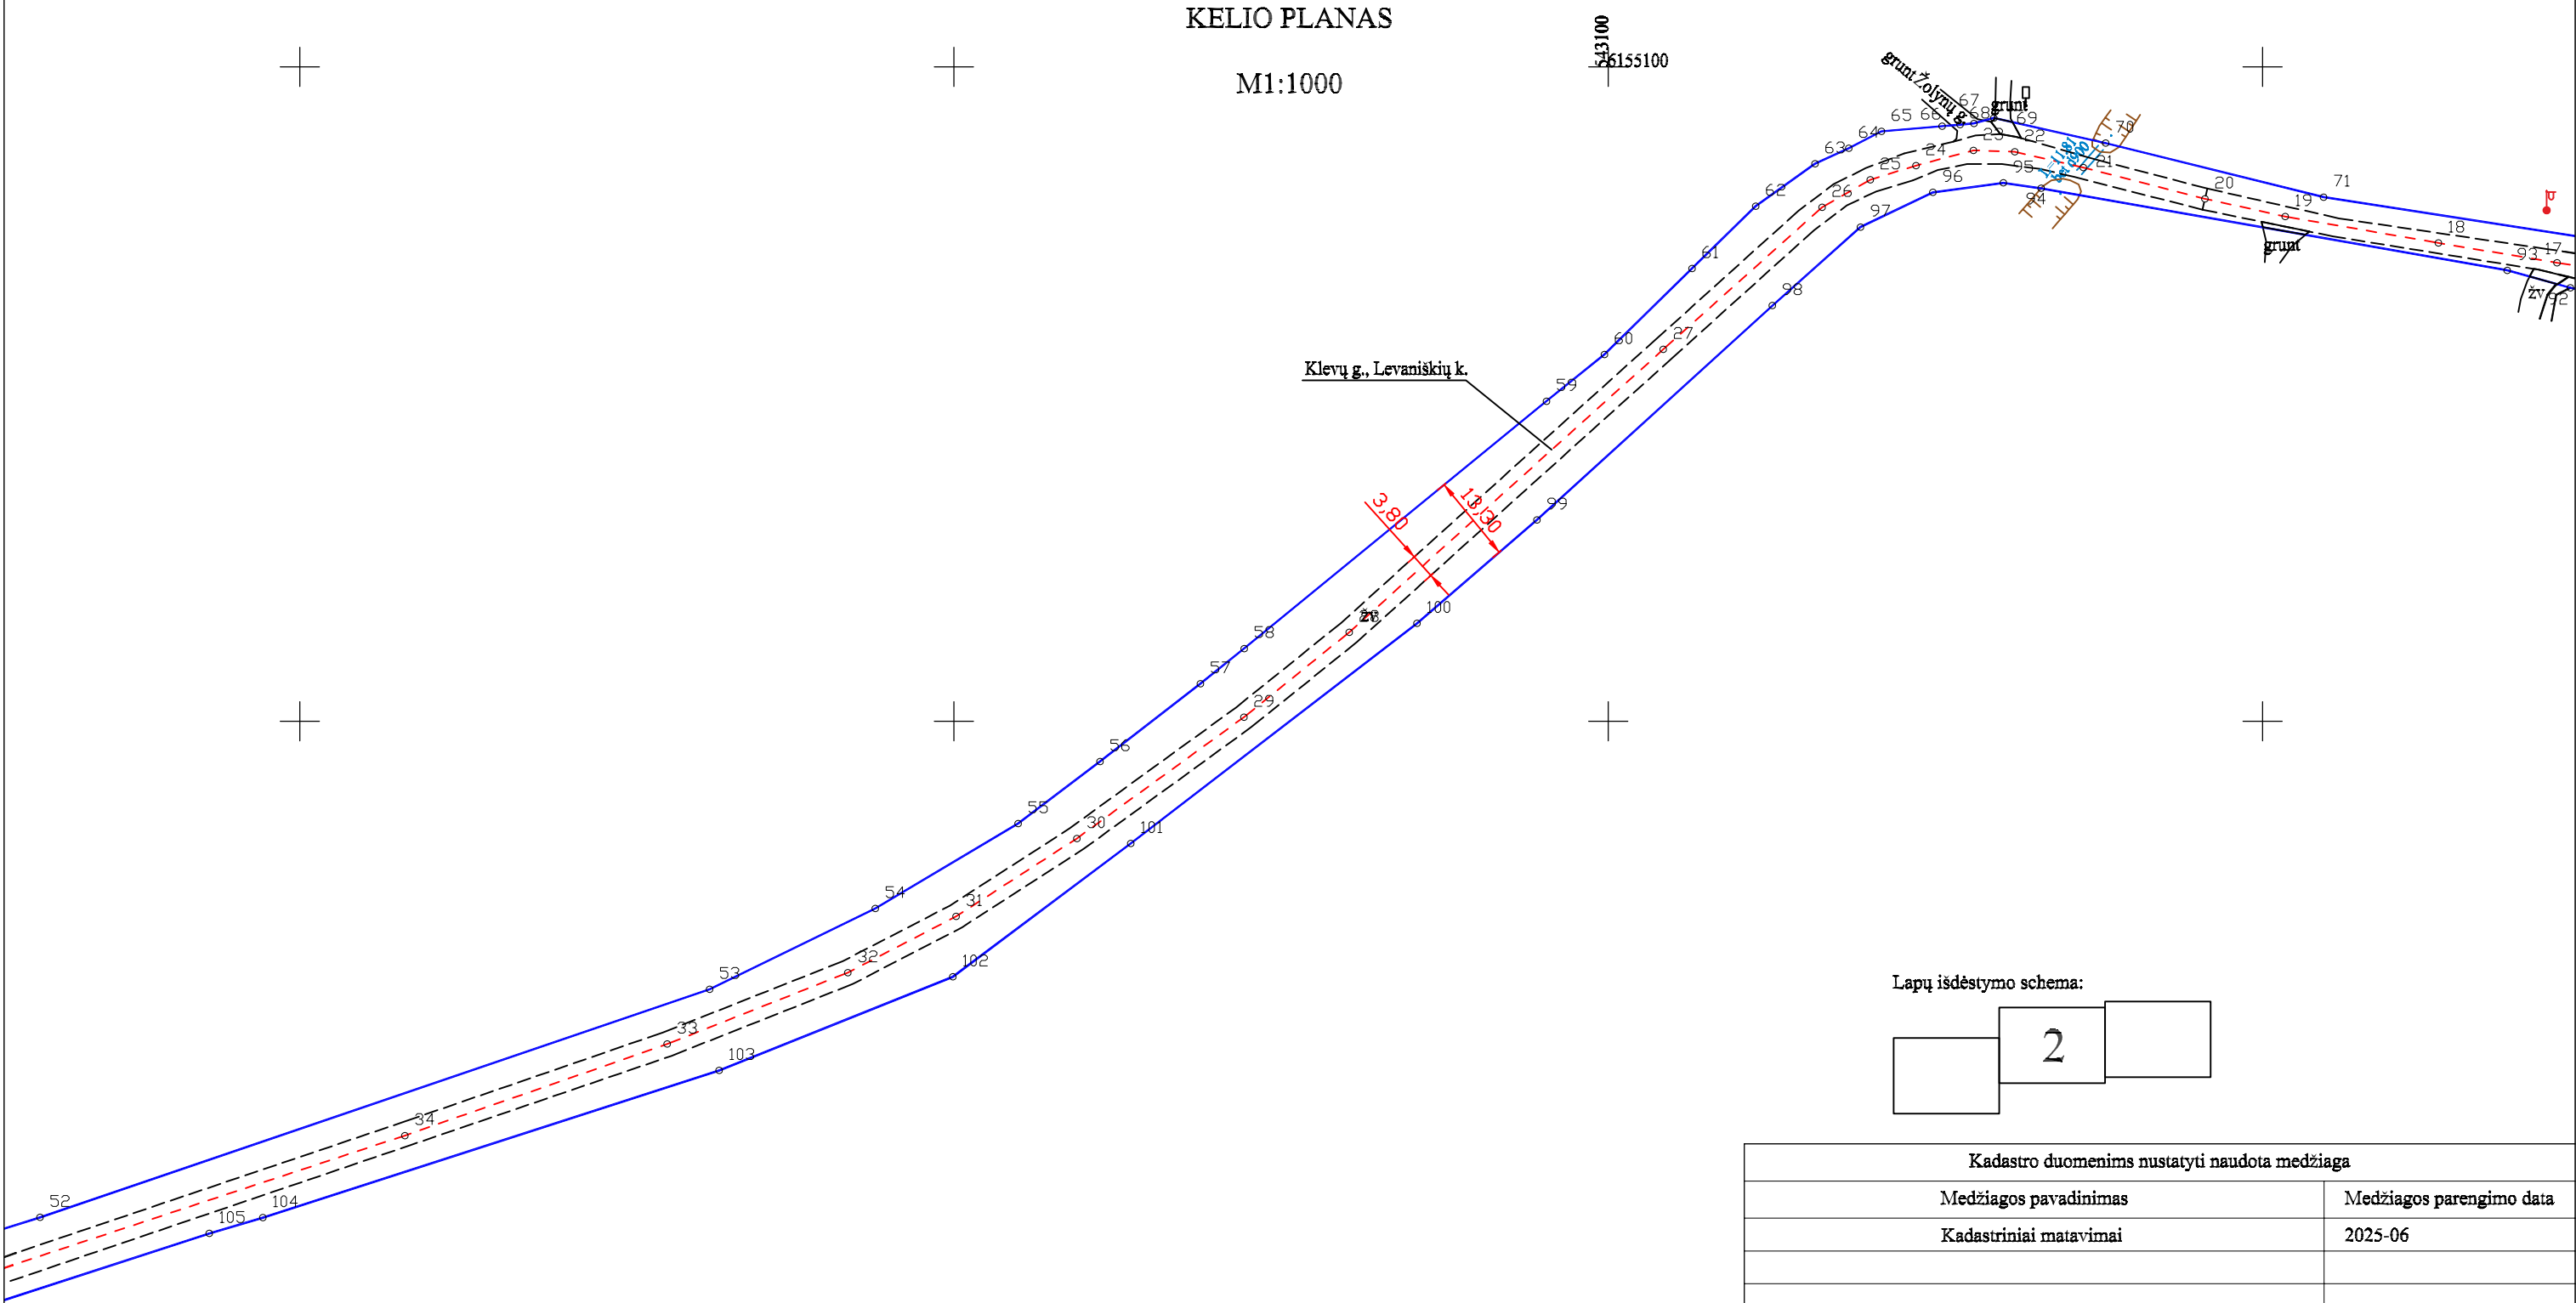

Lapų išdėstymo schema:

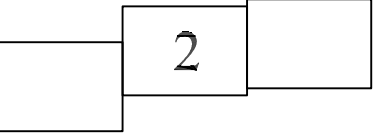


Kadastro duomenims nustatyti naudota medžiaga			
Medžiagos pavadinimas		Medžiagos parengimo data	
Kadastriniai matavimai		2025-06	
Objekto pavadinimas		Klevų g., Levaniškių k.	
Objekto buvimo vieta/adresas		Anykščių r. sav. Levaniškių k.	
Kadastro duomenų nustatymo data		2025-06-11	
Saulės g. 5 Jonučių II k. LT-53277 Kauno r. sav., el. pašto adresas (-ai): gailintas@gmail.com , tel.: + 370 687 720 70			
Matininko kvalifikacijos pažymėjimo Nr.	Pareigos	Vardas ir pavardė	Data
2M-M-2118	Matininkas	GAILINTAS RAUDONIUS	2025-06-11

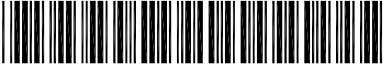


1180165851

KELIO PLANAS

M1:1000

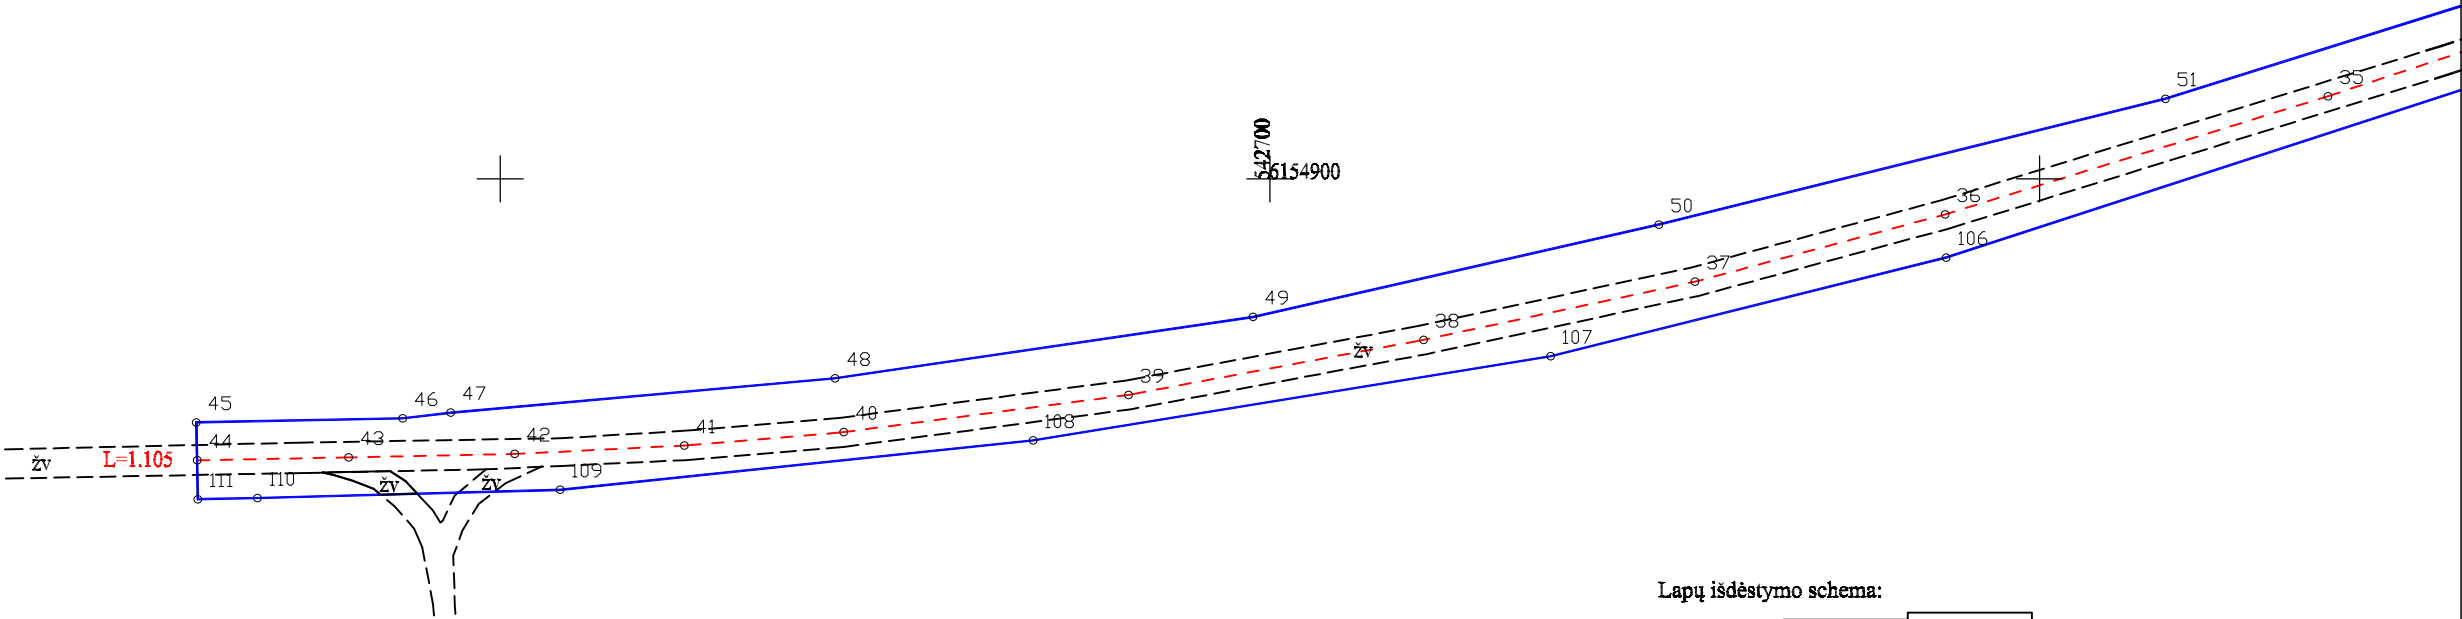

Lapų išdėstymo schema:

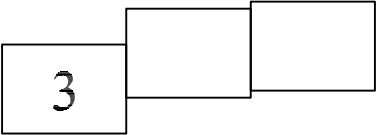

Kadastro duomenims nustatyti naudota medžiaga			
Medžiagos pavadinimas		Medžiagos parengimo data	
Kadastriniai matavimai		2025-06	
Objekto pavadinimas		Klevų g., Levaniškių k.	
Objekto buvimo vieta/adresas		Anykščių r. sav. Levaniškių k.	
Kadastro duomenų nustatymo data		2025-06-11	
Saulės g. 5 Jonučių II k. LT-53277 Kauno r. sav., el. pašto adresas (-ai): gailintas@gmail.com , tel.: + 370 687 720 70			
Matininko kvalifikacijos pažymėjimo Nr.	Pareigos	Vardas ir pavardė	Data
2M-M-2118	Matininkas	GAILINTAS RAUDONIUS	2025-06-11



1180165851

ELEKTRONINIO DOKUMENTO METADUOMENYS

I. Dokumento pavadinimas (antraštė) Kelio planas

II. Dokumento sudarytojas (-ai)

Gailintas Raudonius, Kauno r. sav., Garliavos apylinkių sen., Jonučių II k., Saulės g. 5

III. Dokumento registracijos data ir numeris 2025-06-11 15:03:37, Nr. 1180165851

IV. Pasirašymas

Parašo paskirtis: pasirašymas

Parašą sukūrusio asmens vardas, pavardė ir pareigos Gailintas Raudonius, Matininkas, UAB "Geoplanas"

Sertifikatas išduotas: Gailintas Raudonius

Parašo sukūrimo data ir laikas: 2025-06-11 15:03:37

Parašo formatas: XAdES-BASELINE-T

Laiko žymoje nurodytas laikas: 2025-06-11 15:03:38

Informacija apie sertifikavimo paslaugų teikėją: RCSC IssuingCA-2

Sertifikato galiojimo laikas 2024-12-10 15:49:16 – 2026-12-10 15:49:16

V. Pagrindinio dokumento priedų skaičius – 1

VI. Pagrindinio dokumento pridedamų dokumentų skaičius – 0

VII. Pridedami dokumentai: nėra priedų

VIII. Dokumento specifikacijos identifikavimo žymuo ADOC-V1.0

IX. Programinės įrangos, kuria naudojantis sudarytas elektroninis dokumentas, pavadinimas
RC-DSS

X. Elektroninio dokumento grupė BeDOC

XI. Informacija apie elektroninio (-ių) parašo (-ų) tikrinimą (tikrinimo data)

Visi dokumente esantys elektroniniai parašai galioja (2025-06-17 12:10:57)

XII. Papildomi metaduomenys

Nuorašą suformavo G.Raudonius, 2025-06-17 12:10:57 RC-DSS

KOORDINACIŲ ŽINIARAŠTIS

Pavadinimas Klevų g., Levaniškių k.
Objekto buvimo vieta Anykščių r. sav. Levaniškių k.
Unikalus numeris 4400-6691-0092

Kelio ruožas 0.000-1.105
Koordinačių sistema: LKS-94

Kelio riba			Kelio riba		
Taško Nr.	X	Y	Taško Nr.	X	Y
45	6154868,37	542560,52	80	6155004,91	543599,10
46	6154868,90	542587,32	81	6154989,52	543602,71
47	6154869,64	542593,55	82	6155005,65	543520,45
48	6154874,09	542643,48	83	6155012,14	543492,24
49	6154882,07	542697,82	84	6155026,49	543426,29
50	6154894,08	542750,55	85	6155032,24	543397,12
51	6154910,41	542816,37	86	6155038,47	543372,10
52	6154924,18	542860,29	87	6155042,56	543356,83
53	6154959,04	542962,62	88	6155046,35	543345,69
54	6154971,39	542987,98	89	6155051,56	543321,16
55	6154984,35	543009,79	90	6155057,22	543295,24
56	6154993,85	543022,32	91	6155061,74	543271,28
57	6155005,73	543037,65	92	6155066,25	543247,08
58	6155011,13	543044,34	93	6155068,93	543237,43
59	6155048,92	543090,56	94	6155081,47	543166,16
60	6155056,05	543099,41	95	6155082,29	543160,39
61	6155069,22	543112,80	96	6155080,84	543149,60
62	6155078,73	543122,52	97	6155075,55	543138,54
63	6155085,21	543131,59	98	6155063,53	543125,08
64	6155087,58	543136,78	99	6155030,78	543089,10
65	6155090,17	543141,74	100	6155014,98	543070,77
66	6155090,96	543151,04	101	6154981,33	543027,02
67	6155091,21	543153,76	102	6154960,93	542999,80
68	6155091,40	543155,89	103	6154946,64	542964,08
69	6155092,22	543158,92	104	6154924,13	542894,35
70	6155088,39	543175,99	105	6154921,73	542886,18
71	6155080,12	543209,33	106	6154889,80	542787,88
72	6155072,44	543259,10	107	6154876,96	542736,49
73	6155067,63	543292,10	108	6154866,03	542669,22
74	6155061,91	543320,96	109	6154859,61	542607,77
75	6155056,63	543341,90	110	6154858,54	542568,43
76	6155051,31	543370,26	111	6154858,39	542560,72
77	6155042,20	543412,40			
78	6155026,66	543478,13			
79	6155022,04	543508,82			

Kelio ašis			
Taško Nr.	Atskaitos taško km	X	Y
1	0,000	6155000,44	543600,15
2	0,019	6155003,20	543581,05
3	0,070	6155013,61	543531,65
4	0,106	6155020,81	543496,62
5	0,110	6155021,80	543491,77
6	0,119	6155023,30	543483,48
7	0,127	6155024,79	543475,20
8	0,186	6155036,64	543417,37
9	0,221	6155043,60	543383,25
10	0,248	6155048,45	543357,18
11	0,252	6155049,23	543353,00
12	0,266	6155052,60	543339,56
13	0,291	6155058,07	543315,33
14	0,311	6155062,13	543295,81
15	0,315	6155062,97	543291,37
16	0,335	6155066,34	543271,28
17	0,362	6155070,07	543245,03
18	0,380	6155073,12	543226,87
19	0,404	6155077,15	543203,48
20	0,417	6155079,86	543191,21
21	0,436	6155084,64	543172,63
22	0,447	6155087,06	543162,13
23	0,453	6155087,28	543155,82
24	0,462	6155084,94	543147,03
25	0,469	6155082,77	543140,06
26	0,478	6155078,58	543132,70
27	0,510	6155056,84	543108,41
28	0,575	6155013,59	543060,39
29	0,596	6155000,63	543044,29
30	0,627	6154982,09	543018,78
31	0,649	6154970,16	543000,30
32	0,668	6154961,58	542983,76
33	0,698	6154950,65	542956,16
34	0,740	6154936,69	542916,04
35	0,823	6154910,73	542837,49



Kelio ašis			
Taško Nr.	Atskaitos taško km	X	Y
36	0,875	6154895,40	542787,74
37	0,909	6154886,64	542755,23
38	0,945	6154879,10	542719,95
39	0,984	6154871,94	542681,62
40	1,021	6154867,10	542644,61
41	1,042	6154865,36	542623,91
42	1,064	6154864,27	542601,87
43	1,085	6154863,82	542580,29
44	1,105	6154863,44	542560,62



ELEKTRONINIO DOKUMENTO METADUOMENYS

I. Dokumento pavadinimas (antraštė) Koordinacijų žiniaraštis

II. Dokumento sudarytojas (-ai)

Gailintas Raudonius, Kauno r. sav., Garliavos apylinkių sen., Jonučių II k., Saulės g. 5

III. Dokumento registracijos data ir numeris 2025-06-11 15:03:44, Nr. 1180180729

IV. Pasirašymas

Parašo paskirtis: pasirašymas

Parašą sukūrusio asmens vardas, pavardė ir pareigos Gailintas Raudonius, Matininkas, UAB "Geoplanas"

Sertifikatas išduotas: Gailintas Raudonius

Parašo sukūrimo data ir laikas: 2025-06-11 15:03:44

Parašo formatas: XAdES-BASELINE-T

Laiko žymoje nurodytas laikas: 2025-06-11 15:03:45

Informacija apie sertifikavimo paslaugų teikėją: RCSC IssuingCA-2

Sertifikato galiojimo laikas 2024-12-10 15:49:16 – 2026-12-10 15:49:16

V. Pagrindinio dokumento priedų skaičius – 0

VI. Pagrindinio dokumento pridedamų dokumentų skaičius – 0

VII. Pridedami dokumentai: nėra priedų

VIII. Dokumento specifikacijos identifikavimo žymuo ADOC-V1.0

IX. Programinės įrangos, kuria naudojantis sudarytas elektroninis dokumentas, pavadinimas
RC-DSS

X. Elektroninio dokumento grupė BeDOC

XI. Informacija apie elektroninio (-ių) parašo (-ų) tikrinimą (tikrinimo data)

Visi dokumente esantys elektroniniai parašai galioja (2025-06-17 12:10:58)

XII. Papildomi metaduomenys

Nuorašą suformavo G.Raudonius, 2025-06-17 12:10:58 RC-DSS



* 1 1 8 0 1 8 0 7 2 9 *

Matininkas(-ė) GAILINTAS RAUDONIUS, kvalifikacijos pažymėjimo Nr. 2M-M-2118, Saulės g. 5 Jonučių II k. LT-53277 Kauno r. sav., el. pašto adresas (-ai): gailintas@gmail.com, tel.: + 370 687 720 70

KELIO / GATVĖS IR JO SUDĖTINIŲ DALIŲ KADASTRO DUOMENYS

Adresas Anykščių r. sav. Levaniškių k.
 Inžinierinio statinio grupė Susisiekimo komunikacijų statiniai
 Inžinierinio statinio pogrupis(paskirtis) Gatvių
 Pavadinimas Klevų g., Levaniškių k.
 Žymėjimas plane 1-44
 Kadastro duomenų nustatymo data 2025-06-11
 Statybos būklė Unikalus numeris 4400-6691-0092

Statybos pradžios metai:	1970	Kelio Nr.:	ts17
Statybos pabaigos metai:	1970	Kelio ruožas:	0.000-1.105
Rekonstravimo pradžios metai:		Ilgis: km	1,105
Rekonstravimo pabaigos metai:		Gatvės kategorija:	D
Kap. remonto pradžios metai:		Gatvės ruožo kategorija:	D
Kap. remonto pabaigos metai:		Statinio kategorija:	Neypatingasis
Papr. remonto pradžios metai:		Baigtumo procentas: %	100
Papr. remonto pabaigos metai:			

Kelias, kelio sudėtinės dalys	Mato vienetas	Kiekis
1	2	3
Važiuojamoji dalis 1-20	km	0,417
Važiuojamoji dalis 20-44	km	0,688
Įvažiavimas 2	vnt.	1
Įvažiavimas 2	kv. m	13
Įvažiavimas 2	vnt.	1
Įvažiavimas 2	kv. m	5
Įvažiavimas 7	vnt.	1
Įvažiavimas 7	kv. m	14
Įvažiavimas 7	vnt.	1
Įvažiavimas 7	kv. m	1
Įvažiavimas 8	kv. m	12
Įvažiavimas 8	vnt.	1
Įvažiavimas 8	vnt.	1
Įvažiavimas 8	kv. m	1
Įvažiavimas 9	vnt.	1
Įvažiavimas 9	kv. m	10
Įvažiavimas 11	vnt.	1
Įvažiavimas 11	kv. m	4
Įvažiavimas 12	kv. m	7



* 1 1 8 0 1 8 0 5 6 3 *

1	2	3
Įvažiavimas 12	vnt.	1
Įvažiavimas 13	kv. m	7
Įvažiavimas 13	vnt.	1
Įvažiavimas 14	vnt.	1
Įvažiavimas 14	kv. m	13
Įvažiavimas 15	vnt.	1
Įvažiavimas 15	kv. m	11
Įvažiavimas 17	vnt.	1
Įvažiavimas 17	kv. m	7
Įvažiavimas 19	kv. m	5
Įvažiavimas 19	vnt.	1
Įvažiavimas 22	kv. m	7
Įvažiavimas 22	vnt.	1
Nuovaža 43	vnt.	1
Nuovaža 43	kv. m	19
Sankryža(Pievų g.) 4	vnt.	1
Sankryža(Lankų g.) 5	vnt.	1
Sankryža(Lankų g.) 6	vnt.	1
Sankryža(Sodų g.) 11	vnt.	1
Sankryža(Žolynų g.) 23	vnt.	1
Sankryža 42	vnt.	1
Pėsčiųjų takas 1-10	kv. m	482
Pralaida 21	m	11,81
Pralaida 21	vnt.	1

Matininkas

GAILINTAS RAUDONIUS



2025-06-11 15:03:46

Lapas 2 iš 2

ELEKTRONINIO DOKUMENTO METADUOMENYS

I. Dokumento pavadinimas (antraštė) Kelio ir jo sudėtinių dalių kadastro duomenys

II. Dokumento sudarytojas (-ai)

Gailintas Raudonius, Kauno r. sav., Garliavos apylinkių sen., Jonučių II k., Saulės g. 5

III. Dokumento registracijos data ir numeris 2025-06-11 15:03:46, Nr. 1180180563

IV. Pasirašymas

Parašo paskirtis: pasirašymas

Parašą sukūrusio asmens vardas, pavardė ir pareigos Gailintas Raudonius, Matininkas, UAB "Geoplanas"

Sertifikatas išduotas: Gailintas Raudonius

Parašo sukūrimo data ir laikas: 2025-06-11 15:03:46

Parašo formatas: XAdES-BASELINE-T

Laiko žymoje nurodytas laikas: 2025-06-11 15:03:46

Informacija apie sertifikavimo paslaugų teikėją: RCSC IssuingCA-2

Sertifikato galiojimo laikas 2024-12-10 15:49:16 – 2026-12-10 15:49:16

V. Pagrindinio dokumento priedų skaičius – 0

VI. Pagrindinio dokumento pridedamų dokumentų skaičius – 0

VII. Pridedami dokumentai: nėra priedų

VIII. Dokumento specifikacijos identifikavimo žymuo ADOC-V1.0

IX. Programinės įrangos, kuria naudojantis sudarytas elektroninis dokumentas, pavadinimas
RC-DSS

X. Elektroninio dokumento grupė BeDOC

XI. Informacija apie elektroninio (-ių) parašo (-ų) tikrinimą (tikrinimo data)

Visi dokumente esantys elektroniniai parašai galioja (2025-06-17 12:10:57)

XII. Papildomi metaduomenys

Nuorašą suformavo G.Raudonius, 2025-06-17 12:10:57 RC-DSS



Matininkas(-ė) GAILINTAS RAUDONIUS, kvalifikacijos pažymėjimo Nr. 2M-M-2118, Saulės g. 5 Jonučių II k. LT-53277 Kauno r. sav., el. pašto adresas (-ai): gailintas@gmail.com, tel.: +370 687 720 70

KELIO / GATVĖS IR JO SUDĖTINIŲ DALIŲ VERČIŲ NUSTATYMAS

Pavadinimas Klevų g., Levaniškių k.
Kelio reikšmė
Kelio numeris ts17
Kadastro duomenų nustatymo data 2025-06-11
Vertės nustatymo data 2025-06-11

Kelio sudėtinės dalies pavadinimas	Atskaitos taškai	Kasmetinis vertės mažinimo koeficientas	Matavimo vienetas	Kiekis	Įkainojimo pagrindas	Vieneto vidutinė statybos vertė, Eur	Atkūrimo kaštai (statybinė vertė), Eur	Nusidėvėjimas %	Atkuriamoji vertė, Eur	Vietovės pataisos koeficientas	Vidutinė rinkos vertė, Eur
1	2	3	4	5	6	7	8	9	10	11	12
Važiuojamoji dalis 1-20	1-20	5	km	0,417	NTK 2025-3.2.5	745668	311000	75	77700	1	77700
Važiuojamoji dalis 20-44	20-44	10	km	0,688	NTK 2025-3.2.20.1	154240	106000	75	26500	1	26500
Įvažiavimas 2	2	5	kv. m	13	NTK 2025-3.2.10	74,05	963	75	241	1	241
Įvažiavimas 2	2	10	kv. m	5	NTK 2025-3.2.10	20,95	105	75	26	1	26



1	2	3	4	5	6	7	8	9	10	11	12
Įvažiavimas 7	7	5	kv. m	14	NTK 2025-3.2.10	74,05	1040	75	259	1	259
Įvažiavimas 7	7	10	kv. m	1	NTK 2025-3.2.10	20,95	21	75	5	1	5
Įvažiavimas 8	8	5	kv. m	12	NTK 2025-3.2.10	74,05	889	75	222	1	222
Įvažiavimas 8	8	10	kv. m	1	NTK 2025-3.2.10	20,95	21	75	5	1	5
Įvažiavimas 9	9	5	kv. m	10	NTK 2025-3.2.10	74,05	741	75	185	1	185
Įvažiavimas 11	11	10	kv. m	4	NTK 2025-3.2.10	20,95	84	75	21	1	21
Įvažiavimas 12	12	10	kv. m	7	NTK 2025-3.2.10	20,95	147	75	37	1	37
Įvažiavimas 13	13	10	kv. m	7	NTK 2025-3.2.10	20,95	147	75	37	1	37
Įvažiavimas 14	14	10	kv. m	13	NTK 2025-3.2.10	21,5	280	75	70	1	70
Įvažiavimas 15	15	10	kv. m	11	NTK 2025-3.2.10	20,95	230	75	58	1	58
Įvažiavimas 17	17	10	kv. m	7	NTK 2025-3.2.10	20,95	147	75	37	1	37
Įvažiavimas 19	19	10	kv. m	5	NTK 2025-3.2.10	21,5	108	75	27	1	27
Viso							422000		105000		105000

Matininkas

GAILINTAS RAUDONIUS



* 1 1 8 0 1 8 0 5 6 9 *

2025-06-11 15:03:49

Lapas 2 iš 2

ELEKTRONINIO DOKUMENTO METADUOMENYS

I. Dokumento pavadinimas (antraštė) Kelio ir jo sudėtinių dalių įkainojimas (perkainojimas)

II. Dokumento sudarytojas (-ai)

Gailintas Raudonius, Kauno r. sav., Garliavos apylinkių sen., Jonučių II k., Saulės g. 5

III. Dokumento registracijos data ir numeris 2025-06-11 15:03:49, Nr. 1180180569

IV. Pasirašymas

Parašo paskirtis: pasirašymas

Parašą sukūrusio asmens vardas, pavardė ir pareigos Gailintas Raudonius, Matininkas, UAB "Geoplanas"

Sertifikatas išduotas: Gailintas Raudonius

Parašo sukūrimo data ir laikas: 2025-06-11 15:03:49

Parašo formatas: XAdES-BASELINE-T

Laiko žymoje nurodytas laikas: 2025-06-11 15:03:50

Informacija apie sertifikavimo paslaugų teikėją: RCSC IssuingCA-2

Sertifikato galiojimo laikas 2024-12-10 15:49:16 – 2026-12-10 15:49:16

V. Pagrindinio dokumento priedų skaičius – 0

VI. Pagrindinio dokumento pridedamų dokumentų skaičius – 0

VII. Pridedami dokumentai: nėra priedų

VIII. Dokumento specifikacijos identifikavimo žymuo ADOC-V1.0

IX. Programinės įrangos, kuria naudojantis sudarytas elektroninis dokumentas, pavadinimas
RC-DSS

X. Elektroninio dokumento grupė BeDOC

XI. Informacija apie elektroninio (-ių) parašo (-ų) tikrinimą (tikrinimo data)

Visi dokumente esantys elektroniniai parašai galioja (2025-06-17 12:10:58)

XII. Papildomi metaduomenys

Nuorašą suformavo G.Raudonius, 2025-06-17 12:10:58 RC-DSS



* 1 1 8 0 1 8 0 5 6 9 *

Matininkas(-ė) GAILINTAS RAUDONIUS, kvalifikacijos pažymėjimo Nr. 2M-M-2118, Saulės g. 5 Jonučių II k. LT-53277 Kauno r. sav., el. pašto adresas (-ai): gailintas@gmail.com, tel.: +370 687 720 70

KELIO / GATVĖS VAŽIUOJAMOSIOS DALIES IR ŽEMĖS SANKASOS KADASTRO DUOMENYS

Pavadinimas Klevų g., Levaniškių k.
Kelio reikšmė
Kelio numeris ts17
Kadastro duomenų nustatymo data 2025-06-11

Kelio sudėtinės dalies pavadinimas	Ruožo su vienodais kelio dangos ir sankasos pločiais ir tipais pradžia				Ruožo su vienodais kelio dangos ir sankasos pločiais ir tipais pabaiga				Ruožo ilgis, km.	Ruožo kategorija	Eismo juostų skaičius	Kelio plotis, m	Kelio sankasos plotis, m	Kelio sankasos tipas	Kelio dangos plotis, m	Kelio dangos rūšis	Metai			
																	Pradžios/Pabaigos			
	atskaitos duomenys ašyje		koordinatės		atskaitos duomenys ašyje		koordinatės										Statybos	Rekonstravimo	Kapitalinio remonto	Paprasto remonto
	taško Nr.	km	X	Y	taško Nr.	km	X	Y												
1	2	3	4	5	6	7	8	9	10	11	12	13	14	15	16	17	18	19	20	21
Važiuojamoji dalis 1-20	1	0.000	6155000,44	543600,15	20	0,417	6155079,86	543191,21	0,417	D	Dvi	14,09	6,37	Pylimas	4,96	Asfaltbetonis	1970			
																	1970			
Važiuojamoji dalis 20-44	20	0,417	6155079,86	543191,21	44	1,105	6154863,44	542560,62	0,688	D	Viena	13,3			3,8	Žvyras	1970			
																	1970			

Matininkas

GAILINTAS RAUDONIUS



* 1 1 8 0 1 8 0 5 6 4 *

ELEKTRONINIO DOKUMENTO METADUOMENYS

I. Dokumento pavadinimas (antraštė) Kelio važiuojamosios dalies ir žemės sankasos kadastro duomenys

II. Dokumento sudarytojas (-ai)

Gailintas Raudonius, Kauno r. sav., Garliavos apylinkių sen., Jonučių II k., Saulės g. 5

III. Dokumento registracijos data ir numeris 2025-06-11 15:03:51, Nr. 1180180564

IV. Pasirašymas

Parašo paskirtis: pasirašymas

Parašą sukūrusio asmens vardas, pavardė ir pareigos Gailintas Raudonius, Matininkas, UAB "Geoplanas"

Sertifikatas išduotas: Gailintas Raudonius

Parašo sukūrimo data ir laikas: 2025-06-11 15:03:51

Parašo formatas: XAdES-BASELINE-T

Laiko žymoje nurodytas laikas: 2025-06-11 15:03:51

Informacija apie sertifikavimo paslaugų teikėją: RCSC IssuingCA-2

Sertifikato galiojimo laikas 2024-12-10 15:49:16 – 2026-12-10 15:49:16

V. Pagrindinio dokumento priedų skaičius – 0

VI. Pagrindinio dokumento pridedamų dokumentų skaičius – 0

VII. Pridedami dokumentai: nėra priedų

VIII. Dokumento specifikacijos identifikavimo žymuo ADOC-V1.0

IX. Programinės įrangos, kuria naudojantis sudarytas elektroninis dokumentas, pavadinimas
RC-DSS

X. Elektroninio dokumento grupė BeDOC

XI. Informacija apie elektroninio (-ių) parašo (-ų) tikrinimą (tikrinimo data)

Visi dokumente esantys elektroniniai parašai galioja (2025-06-17 12:10:59)

XII. Papildomi metaduomenys

Nuorašą suformavo G.Raudonius, 2025-06-17 12:10:59 RC-DSS



* 1 1 8 0 1 8 0 5 6 4 *

Matininkas(-ė) GAILINTAS RAUDONIUS, kvalifikacijos pažymėjimo Nr. 2M-M-2118, Saulės g. 5 Jonučių II k. LT-53277 Kauno r. sav., el. pašto adresas (-ai): gailintas@gmail.com, tel.: +370 687 720 70

KELIO / GATVĖS SANKRYŽŲ, TILTŲ, VIADUKŲ, ESTAKADŲ, PRALAIĐŲ, AUTOBUSŲ SUSTOJIMO IR POILSIO AIKŠTELIŲ, ŠVIESOFORŲ, KELIO ORO SĄLYGŲ STEBĖJIMO IR TRANSPORTO APSKAITOS ĮRENGINIŲ KADASTRO DUOMENYS

Pavadinimas Klevų g., Levaniškių k.
Kelio reikšmė
Kelio numeris ts17
Kadastro duomenų nustatymo data 2025-06-11

Kelio sudėtinės dalies pavadinimas	Atskaitos duomenys ašyje		Centro koordinatės		Medžiaga/ Dangos rūšis	Mato vienetas	Kiekis	Kelio pusė	Kliūties pavadinimas	Metai			
	taško Nr.	km	X	Y						Pradžios/Pabaigos			
										Statybos	Rekonstravimo	Kapitalinio remonto	Paprasto remonto
1	2	3	4	5	6	7	8	9	10	11	12	13	14
Įvažiavimas 2	2	0.019	6155003,2	543581,05	Asfaltbetonis	kv. m	13	Kairė		1970			
										1970			
Įvažiavimas 2	2	0.019	6155003,2	543581,05	Gruntas	kv. m	5	Kairė		1970			
										1970			
Įvažiavimas 7	7	0.127	6155024,79	543475,2	Asfaltbetonis	kv. m	14	Kairė		1970			
										1970			



* 1 1 8 0 1 8 0 5 6 5 *

1	2	3	4	5	6	7	8	9	10	11	12	13	14
Įvažiavimas 7	7	0.127	6155024,79	543475,2	Gruntas	kv. m	1	Kairė		1970			
										1970			
Įvažiavimas 8	8	0.186	6155036,64	543417,37	Asfaltbetonis	kv. m	12	Kairė		1970			
										1970			
Įvažiavimas 8	8	0.186	6155036,64	543417,37	Gruntas	kv. m	1	Kairė		1970			
										1970			
Įvažiavimas 9	9	0.221	6155043,6	543383,25	Asfaltbetonis	kv. m	10	Dešinė		1970			
										1970			
Įvažiavimas 11	11	0.252	6155049,23	543353	Žvyras	kv. m	4	Dešinė		1970			
										1970			
Įvažiavimas 12	12	0.266	6155052,6	543339,56	Gruntas	kv. m	7	Kairė		1970			
										1970			
Įvažiavimas 13	13	0,291	6155058,07	543315,33	Gruntas	kv. m	7	Kairė		1970			
										1970			
Įvažiavimas 14	14	0.311	6155062,13	543295,81	Žvyras	kv. m	13	Dešinė		1970			
										1970			
Įvažiavimas 15	15	0.315	6155062,97	543291,37	Žvyras	kv. m	11	Kairė		1970			
										1970			
Įvažiavimas 17	17	0.362	6155070,07	543245,03	Žvyras	kv. m	7	Kairė		1970			
										1970			
Įvažiavimas 19	19	0.404	6155077,15	543203,48	Gruntas	kv. m	5	Kairė		1970			
										1970			



* 1 1 8 0 1 8 0 5 6 5 *

1	2	3	4	5	6	7	8	9	10	11	12	13	14
Įvažiavimas 22	22	0,447	6155087,06	543162,13	Gruntas	kv. m	7	Dešinė		1970			
										1970			
Nuovaža 43	43	1.085	6154863,82	542580,29	Žvyras	kv. m	19	Kairė		1970			
										1970			
Sankryža(Pievų g.) 4	4	0.106	6155020,81	543496,62	Asfaltbetonis	vnt.	1	Kairė		1970			
										1970			
Sankryža(Lankų g.) 5	5	0.110	6155021,8	543491,77	Asfaltbetonis	vnt.	1	Dešinė		1970			
										1970			
Sankryža(Lankų g.) 6	6	0.119	6155023,3	543483,48	Žvyras	vnt.	1	Dešinė		1970			
										1970			
Sankryža(Sodų g.) 11	11	0.252	6155049,23	543353	Asfaltbetonis	vnt.	1	Kairė		1970			
										1970			
Sankryža(Žolynų g.) 23	23	0,453	6155087,28	543155,82	Gruntas	vnt.	1	Dešinė		1970			
										1970			
Sankryža 42	42	1,064	6154864,27	542601,87	Žvyras	vnt.	1	Kairė		1970			
										1970			
Pralaida 21	21	0,436	6155084,64	543172,63	Betonas	m	11,81	Centras		1970			
										1970			



ELEKTRONINIO DOKUMENTO METADUOMENYS

I. Dokumento pavadinimas (antraštė) Kelio sankryžų, tiltų, viadukų, estakadų, pralaidų, autobusų sustojimo ir poilsio aikštelių, šviesoforų, kelio oro sąlygų stebėjimo ir transporto apskaitos įrenginių kadastro duomenys

II. Dokumento sudarytojas (-ai)

Gailintas Raudonius, Kauno r. sav., Garliavos apylinkių sen., Jonučių II k., Saulės g. 5

III. Dokumento registracijos data ir numeris 2025-06-11 15:03:53, Nr. 1180180565

IV. Pasirašymas

Parašo paskirtis: pasirašymas

Parašą sukūrusio asmens vardas, pavardė ir pareigos Gailintas Raudonius, Matininkas, UAB "Geoplanas"

Sertifikatas išduotas: Gailintas Raudonius

Parašo sukūrimo data ir laikas: 2025-06-11 15:03:53

Parašo formatas: XAdES-BASELINE-T

Laiko žymoje nurodytas laikas: 2025-06-11 15:03:53

Informacija apie sertifikavimo paslaugų teikėją: RCSC IssuingCA-2

Sertifikato galiojimo laikas 2024-12-10 15:49:16 – 2026-12-10 15:49:16

V. Pagrindinio dokumento priedų skaičius – 0

VI. Pagrindinio dokumento pridedamų dokumentų skaičius – 0

VII. Pridedami dokumentai: nėra priedų

VIII. Dokumento specifikacijos identifikavimo žymuo ADOC-V1.0

IX. Programinės įrangos, kuria naudojantis sudarytas elektroninis dokumentas, pavadinimas
RC-DSS

X. Elektroninio dokumento grupė BeDOC

XI. Informacija apie elektroninio (-ių) parašo (-ų) tikrinimą (tikrinimo data)

Visi dokumente esantys elektroniniai parašai galioja (2025-06-17 12:10:59)

XII. Papildomi metaduomenys

Nuorašą suformavo G.Raudonius, 2025-06-17 12:10:59 RC-DSS



Matininkas(-ė) GAILINTAS RAUDONIUS, kvalifikacijos pažymėjimo Nr. 2M-M-2118, Saulės g. 5 Jonučių II k. LT-53277 Kauno r. sav., el. pašto adresas (-ai): gailintas@gmail.com, tel.: + 370 687 720 70

KELIO / GATVĖS ATITVARŲ, TRIUKŠMO SIENUČIŲ, ŽELDYNŲ, PĖSČIŲJŲ IR DVIRAČIŲ TAKŲ, ELEKTROS APŠVIETIMO TINKLO KADASTRO DUOMENYS

Pavadinimas Klevų g., Levaniškių k.
Kelio reikšmė
Kelio numeris ts17
Kadastro duomenų nustatymo data 2025-06-11

Kelio sudėtinės dalies pavadinimas	Ruožo su vienodais kelio dangos ir sankasos pločiais ir tipais pradžia				Ruožo su vienodais kelio dangos ir sankasos pločiais ir tipais pabaiga				Medžiaga/ Dangos rūšis	Mato vienetas	Kiekis	Kelio pusė (kairė, dešinė)	Elektros apšvietimo tinklo tipas	Laidininko skerspjuvis	Metai			
	atskaitos duomeny		koordinatės		atskaitos duomeny		koordinatės								Pradžios/Pabaigos			
	taško Nr.	km	X	Y	taško Nr.	km	X	Y							Statybos	Rekonstravimo	Kapitalinio remonto	Paprasto remonto
1	2	3	4	5	6	7	8	9	10	11	12	13	14	15	16	17	18	19
Pėsčiųjų takas 1-10	1	0.000	6155000,44	543600,15	10	0.248	6155048,45	543357,18	Asfaltbetonis	kv. m	482	Kairė			1970			
															1970			

Matininkas

GAILINTAS RAUDONIUS



ELEKTRONINIO DOKUMENTO METADUOMENYS

I. Dokumento pavadinimas (antraštė) Kelio atitvarų, triukšmo sienučių, želdynų, pėsčiųjų ir dviračių takų, elektros apšvietimo tinklo kadastro duomenys

II. Dokumento sudarytojas (-ai)

Gailintas Raudonius, Kauno r. sav., Garliavos apylinkių sen., Jonučių II k., Saulės g. 5

III. Dokumento registracijos data ir numeris 2025-06-11 15:03:55, Nr. 1180180566

IV. Pasirašymas

Parašo paskirtis: pasirašymas

Parašą sukūrusio asmens vardas, pavardė ir pareigos Gailintas Raudonius, Matininkas, UAB "Geoplanas"

Sertifikatas išduotas: Gailintas Raudonius

Parašo sukūrimo data ir laikas: 2025-06-11 15:03:55

Parašo formatas: XAdES-BASELINE-T

Laiko žymoje nurodytas laikas: 2025-06-11 15:03:56

Informacija apie sertifikavimo paslaugų teikėją: RCSC IssuingCA-2

Sertifikato galiojimo laikas 2024-12-10 15:49:16 – 2026-12-10 15:49:16

V. Pagrindinio dokumento priedų skaičius – 0

VI. Pagrindinio dokumento pridedamų dokumentų skaičius – 0

VII. Pridedami dokumentai: nėra priedų

VIII. Dokumento specifikacijos identifikavimo žymuo ADOC-V1.0

IX. Programinės įrangos, kuria naudojantis sudarytas elektroninis dokumentas, pavadinimas
RC-DSS

X. Elektroninio dokumento grupė BeDOC

XI. Informacija apie elektroninio (-ių) parašo (-ų) tikrinimą (tikrinimo data)

Visi dokumente esantys elektroniniai parašai galioja (2025-06-17 12:10:59)

XII. Papildomi metaduomenys

Nuorašą suformavo G.Raudonius, 2025-06-17 12:10:59 RC-DSS

