VIETOVES SCHEMA
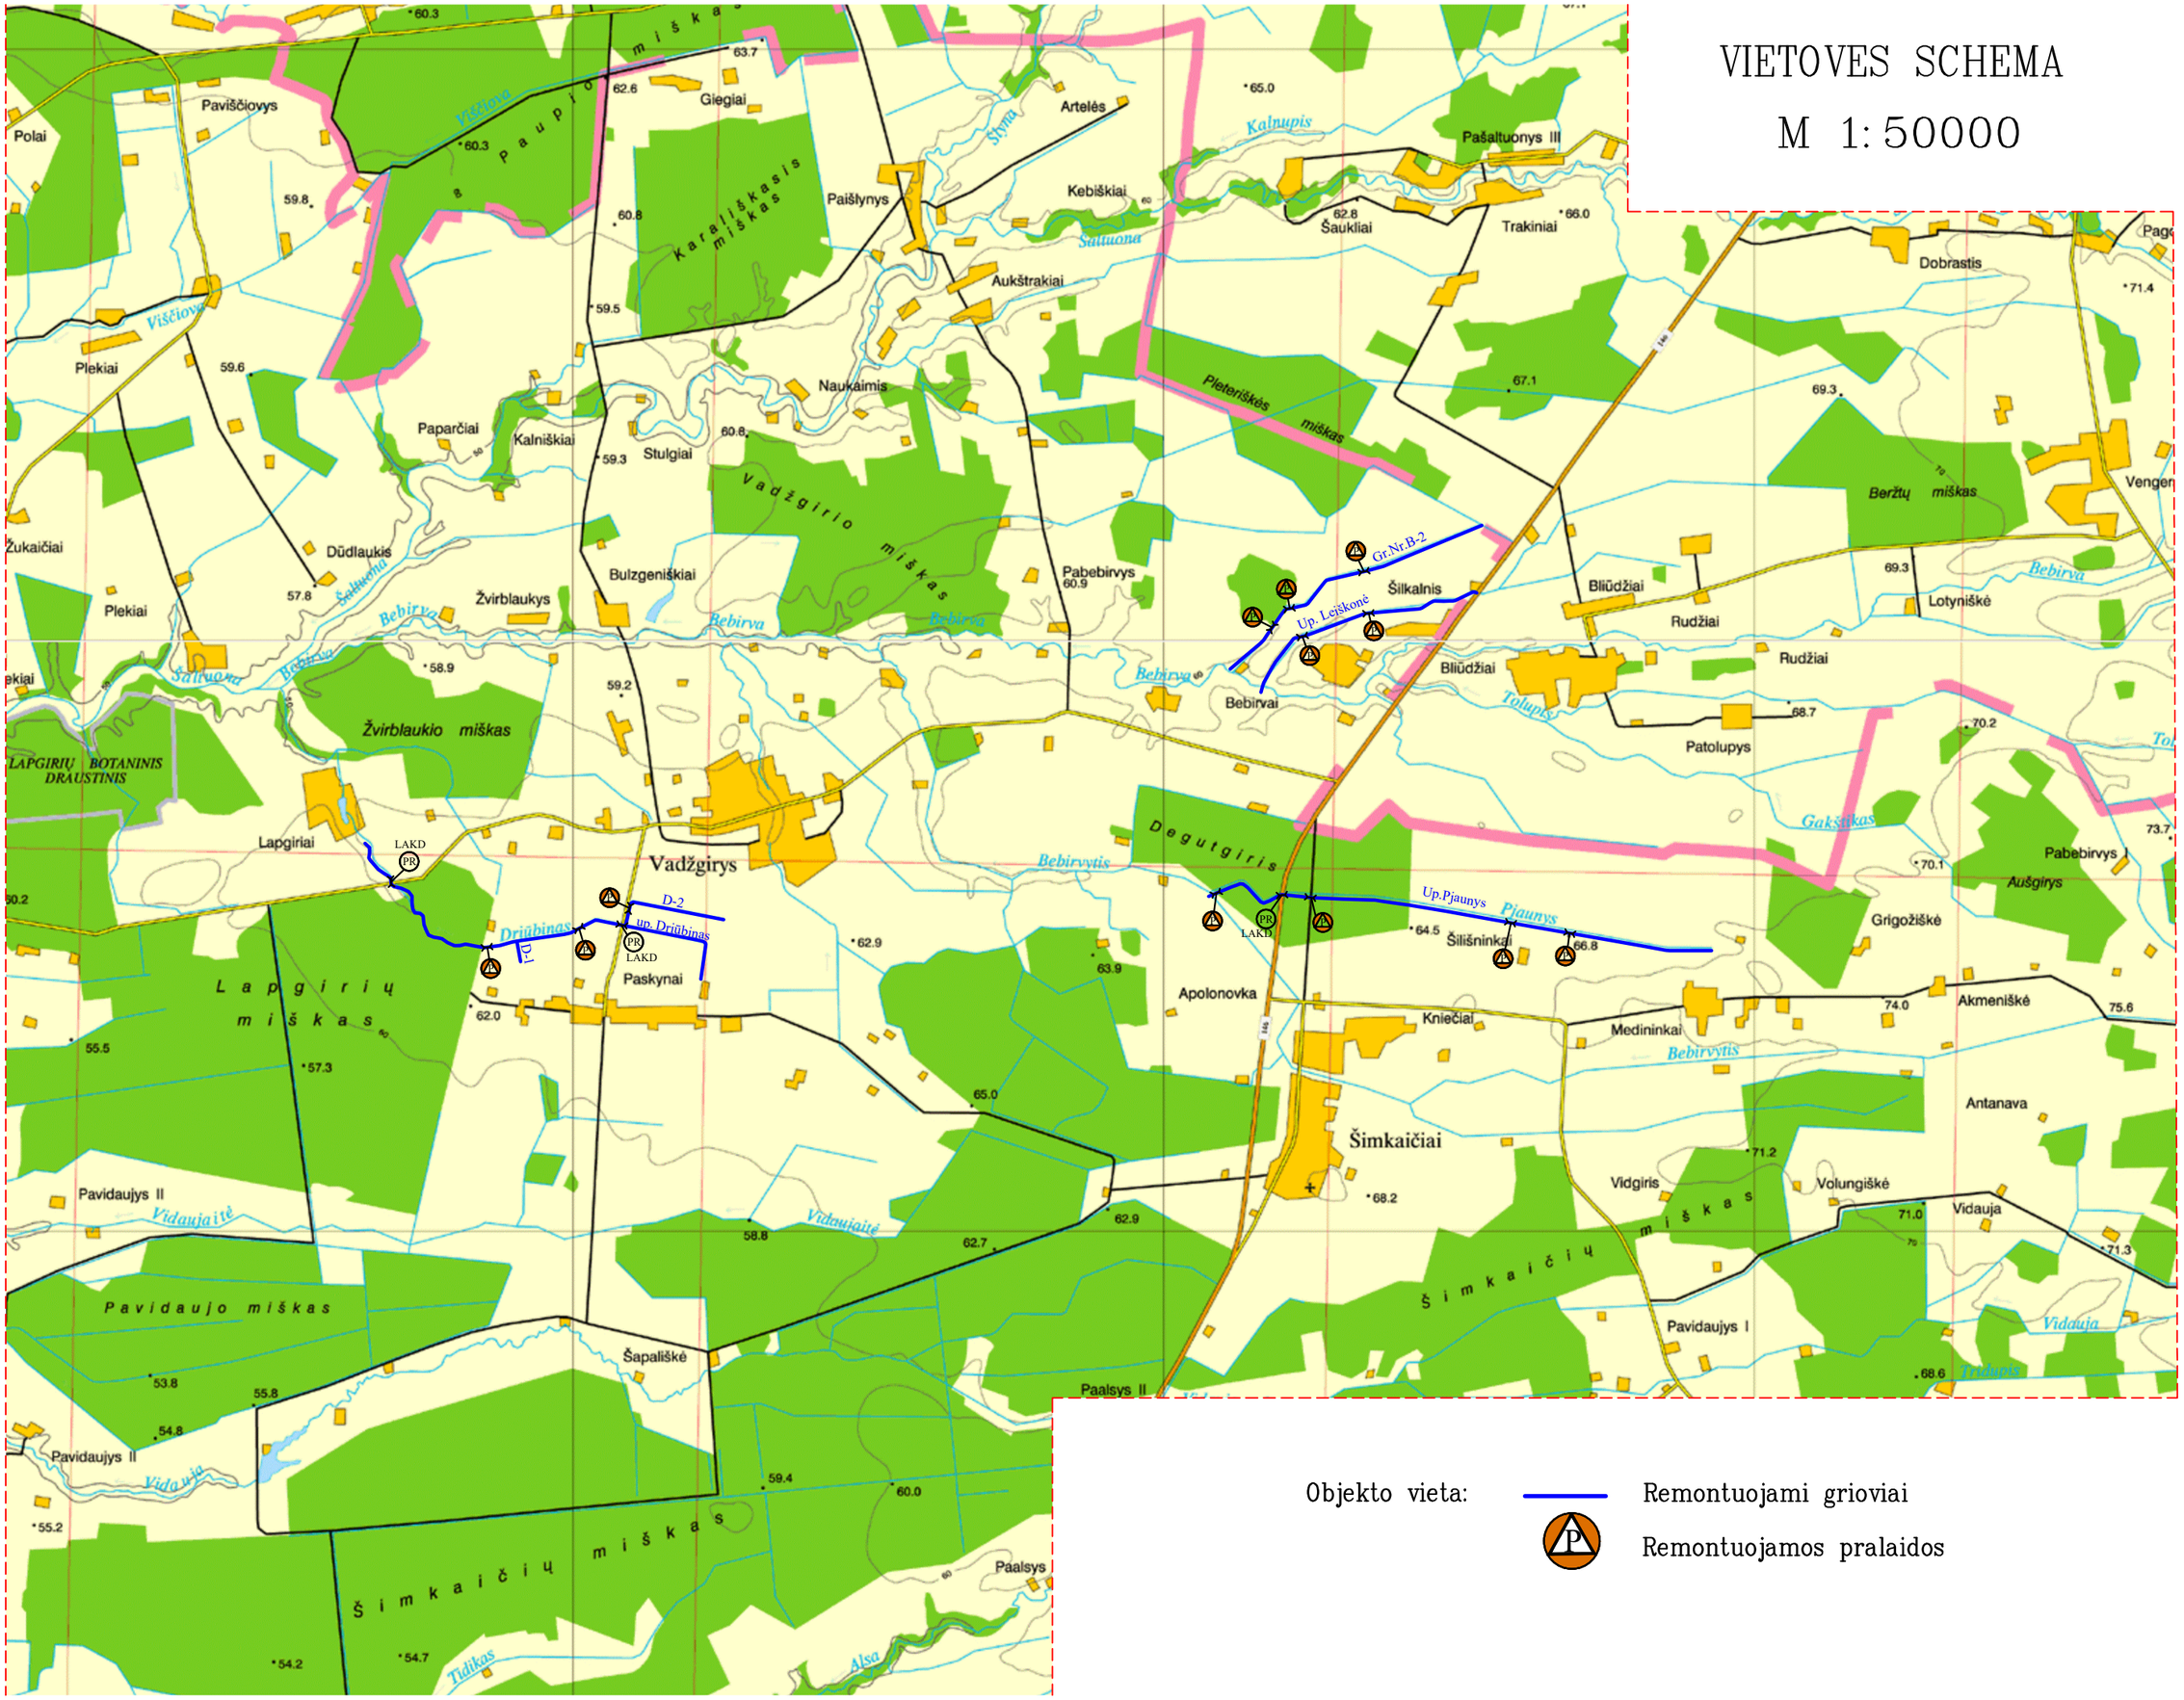
M 1:50000