Sutartiniai žymėjimai:

- uždaro tipo TR
- gatvių apšvietimo oro kabelinė linija AMKA 1x16+25mm² — linijų ilgis L(m) = 800
- gatvių apšvietimo oro kabelinė linija AMKA 3x16+25mm² — linijų ilgis L(m) = 1650
- gatvių apšvietimo oro linija A-25mm² — linijų ilgis L(m) = 720
- gatvių apšvietimo šviestuvas DRL 250W (su kronšteinu) — vnt. = 1
- gatvių apšvietimo šviestuvas ŽKU 150W (su kronšteinu) — vnt. =
- gatvių apšvietimo šviestuvas Proli 100W (su kronšteinu) — vnt. = 39

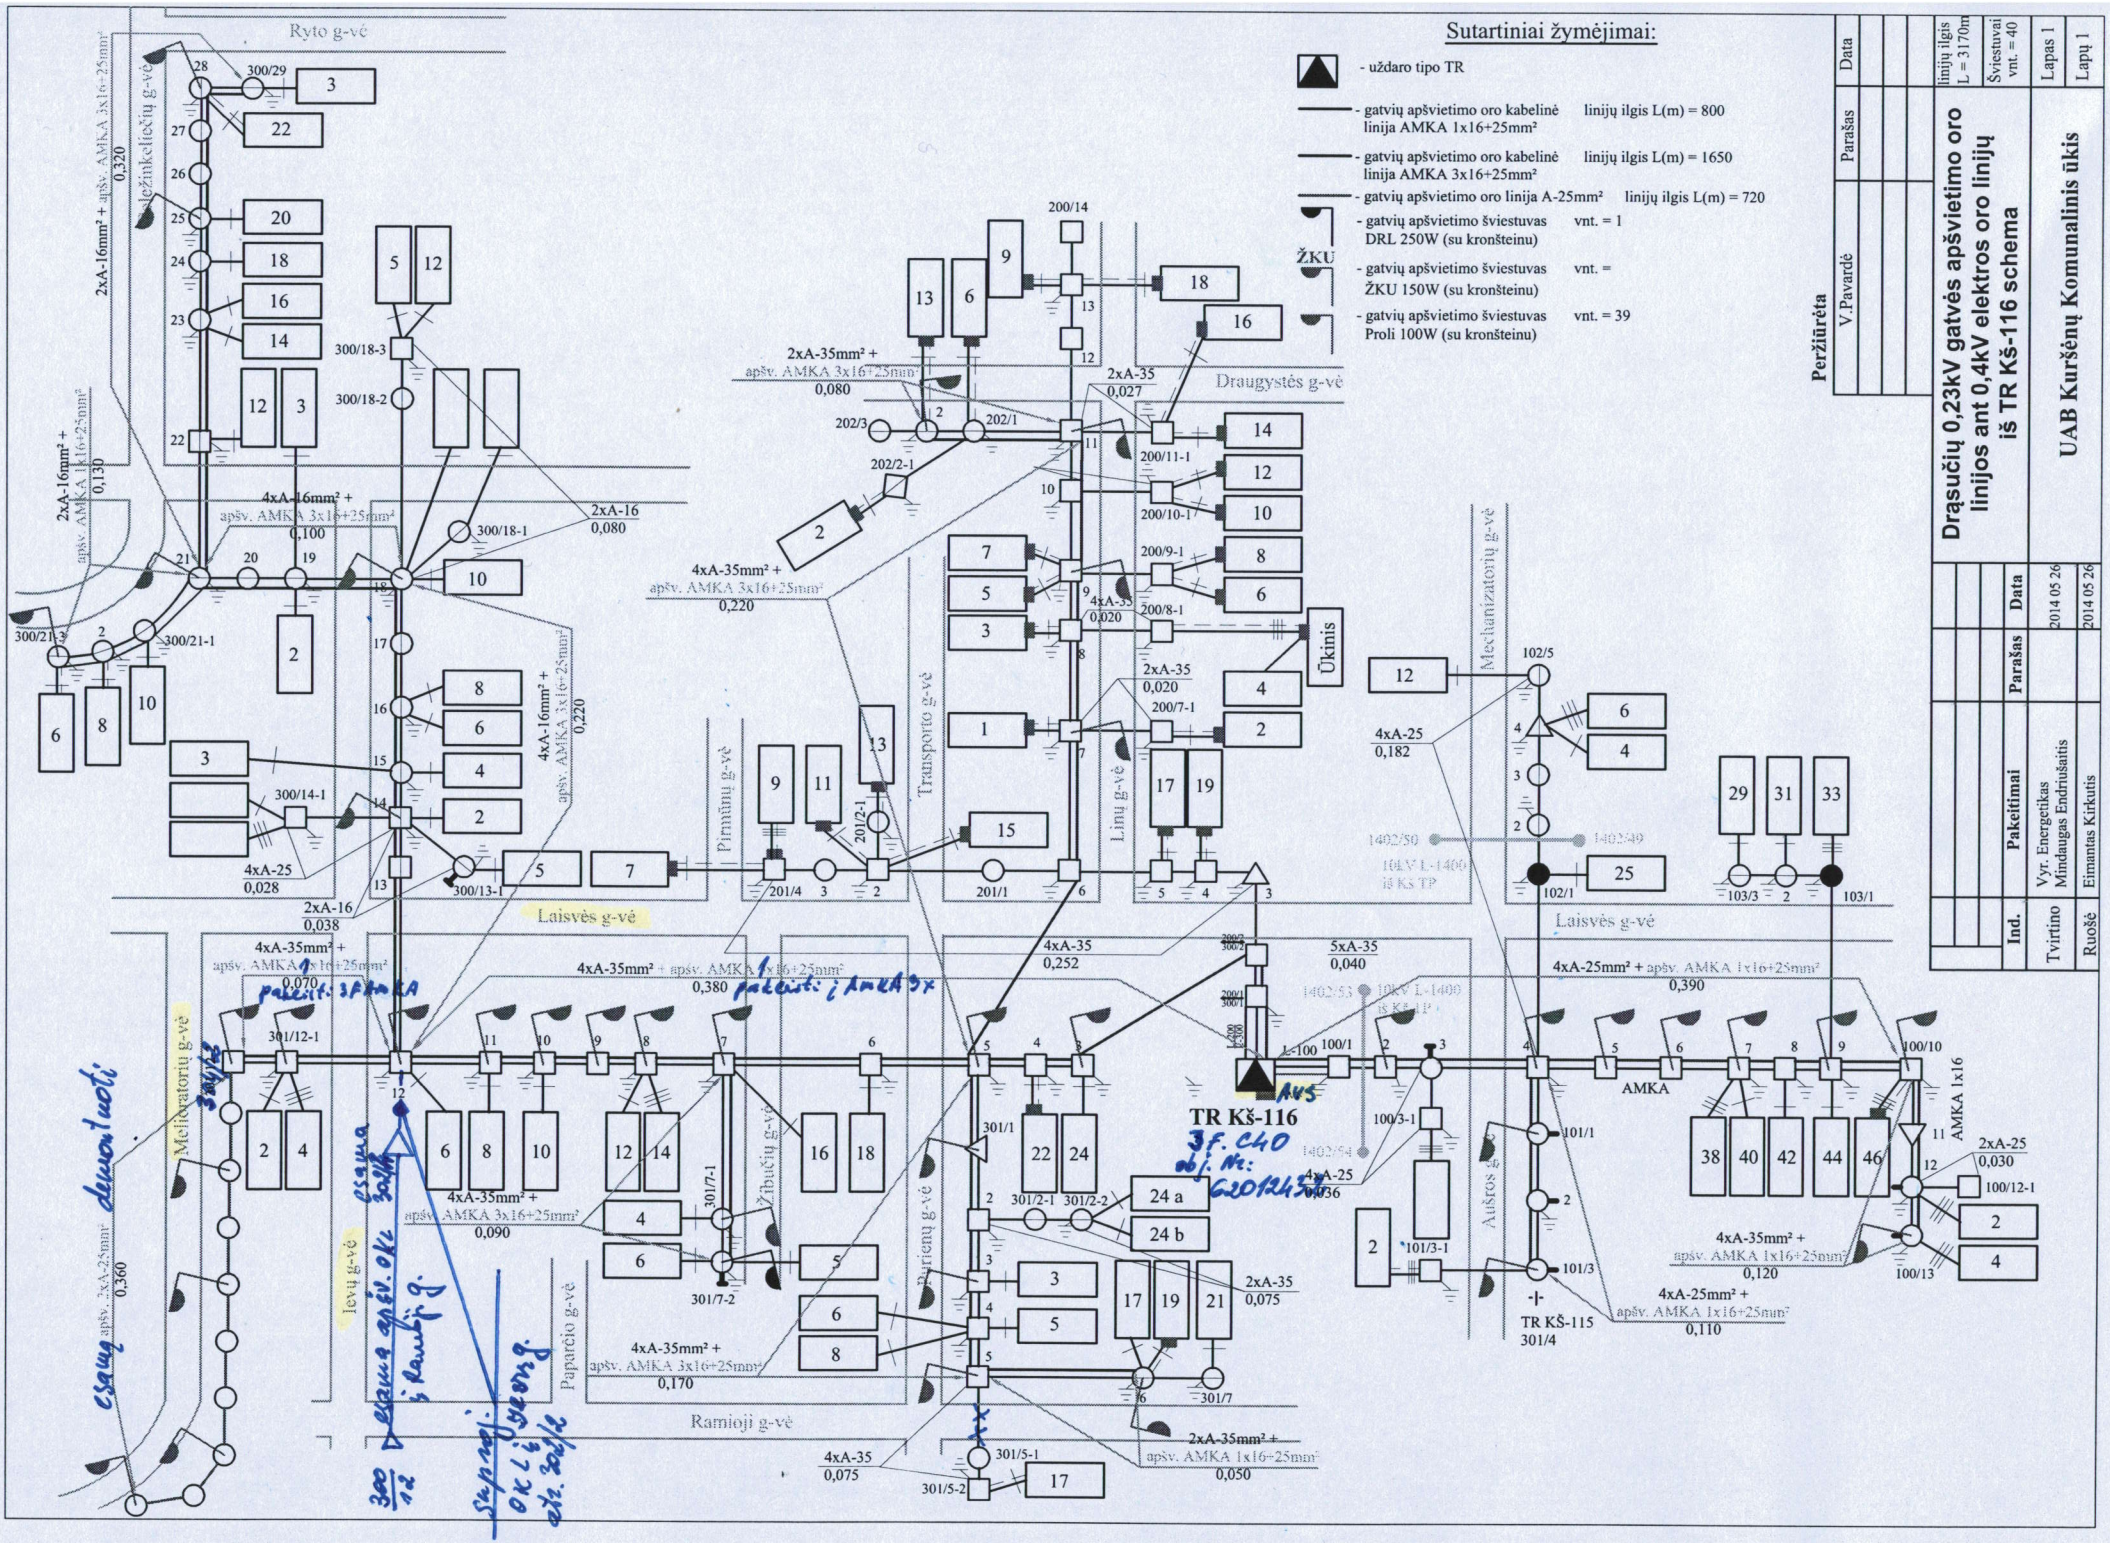

Peržiūrėta		
V.Pavardė	Parašas	Data

linijų ilgis L = 3170m | Šviestuvai vnt. = 40 | Lapas 1 | Lapų 1

Drąsučių 0,23kV gatvės apšvietimo oro linijos ant 0,4kV elektros oro linijų iš TR Kš-116 schema

UAB Kuršėnų Komunalinis ūkis

Ind.	Pakeitimai	Parašas	Data
Tvirtino	Vyr. Energetikas Mindaugas Endriušaitis		2014 05 26
Ruošė	Eimantas Kirkutis		2014 05 26