Lypkių gatvės tęsinys

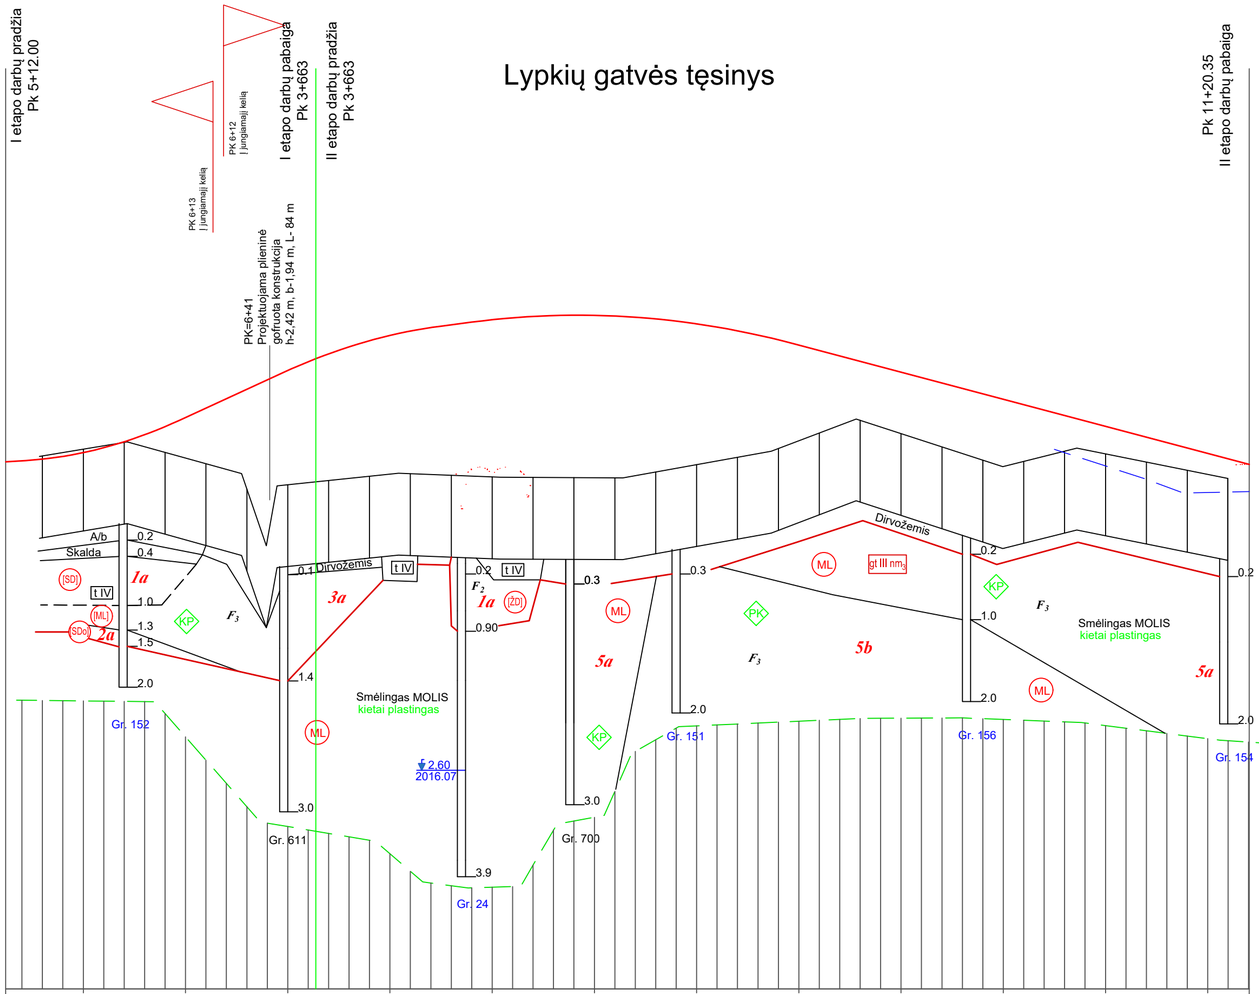

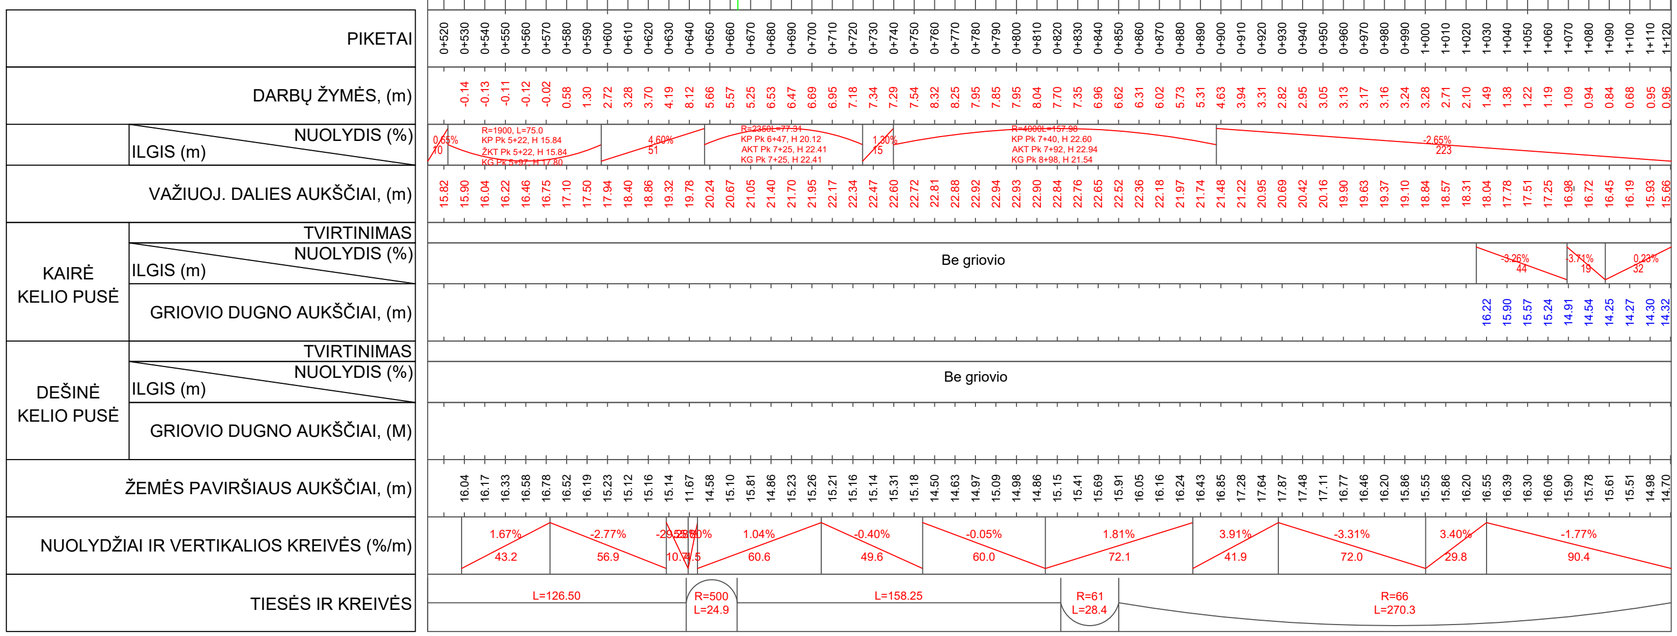

A	2024	PROJEKTO SUSKAIDYMAS ETAPAIS, KONKURSUI IR STATYBAI	
0	2023	STATYBOS LEIDIMUI, KONKURSUI IR STATYBAI	
LAIDA	DATA	LAIDOS STATUSAS. KEITIMO PRIEŽASTIS (JEI TAIKOMA)	
KVAL. PATV. DOK. NR.	TYRĖNS	STATINIO PROJEKTO PAVADINIMAS: Valstybinės reikšmės krašto kelio Nr. 141 Kaunas-Jurbarkas-Šilutė-Klaipėda ruožo nuo 227,00 iki 228,64 km rekonstravimas.	
		STATINIO NUMERIS IR PAVADINIMAS: Valstybinės reikšmės krašto kelio Nr. 141 Kaunas-Jurbarkas-Šilutė-Klaipėda ruožo nuo 222,261 iki 228,571 km rekonstravimo projekto korekcija ir projekto vykdymo priežiūra.	
12380	SPV Vladimiras Davydenko e.parašas		
33748	SPDV Vita Surdokienė e.parašas		
	TECH. Donatas Pokamoris e.parašas	DOKUMENTO PAVADINIMAS: Išilginiai profiliai Mh 1:2000, Mv 1:200, Mg 1:50	LAIDA: A
LT	STATYTOJAS IR (ARBA) UŽSAKOVAS: AB „Via Lietuva“ Kauno g. 22, LT-03212 Vilnius	DOKUMENTO ŽYMUO: 8801/141-00-TDP-S.02.02.B-05	LAPAS: 1 / LAPŲ: 5