


Pjūvis 1-1
1 : 25

Skersinis nuolydis 0 %
Nedidelėje dalyje galima iki 2%
Nuolydis pagal esamą reljefą

Tako grindų lygis
+0.00 m


Esamas žemės paviršius

Detalė 1-A
1 : 10

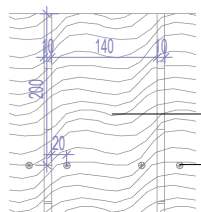


Plastiko lenta 140x50mm
4.5x90mm medšraigčiai

Detalė A-A-1
1 : 10

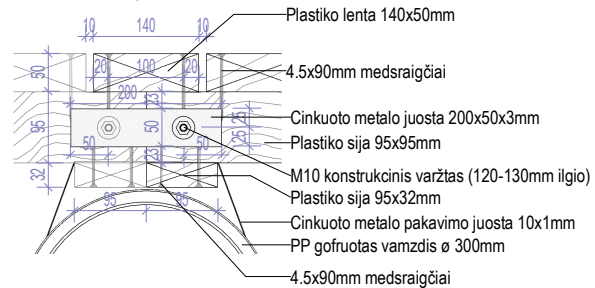


Plastiko lenta 140x50mm
4.5x90mm medšraigčiai
Cinkuoto metalo juosta 200x50x3mm
Plastiko sija 95x95mm
M10 konstrukcinis varžtas (120-130mm ilgio)
Plastiko sija 95x32mm
Cinkuoto metalo pakavimo juosta 10x1mm
PP gofruotas vamzdis ø 300mm
4.5x90mm medšraigčiai

Detalė 1-1-1
1 : 10

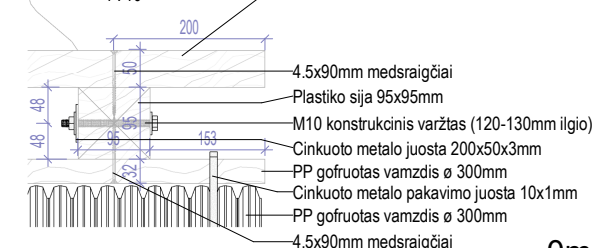

Plastiko lenta 140x50mm
4.5x90mm medšraigčiai
Plastiko sija 95x95mm
M10 konstrukcinis varžtas (120-130mm ilgio)
Cinkuoto metalo juosta 200x50x3mm
PP gofruotas vamzdis ø 300mm
Cinkuoto metalo pakavimo juosta 10x1mm
PP gofruotas vamzdis ø 300mm
4.5x90mm medšraigčiai


Perspektyvinis vaizdas

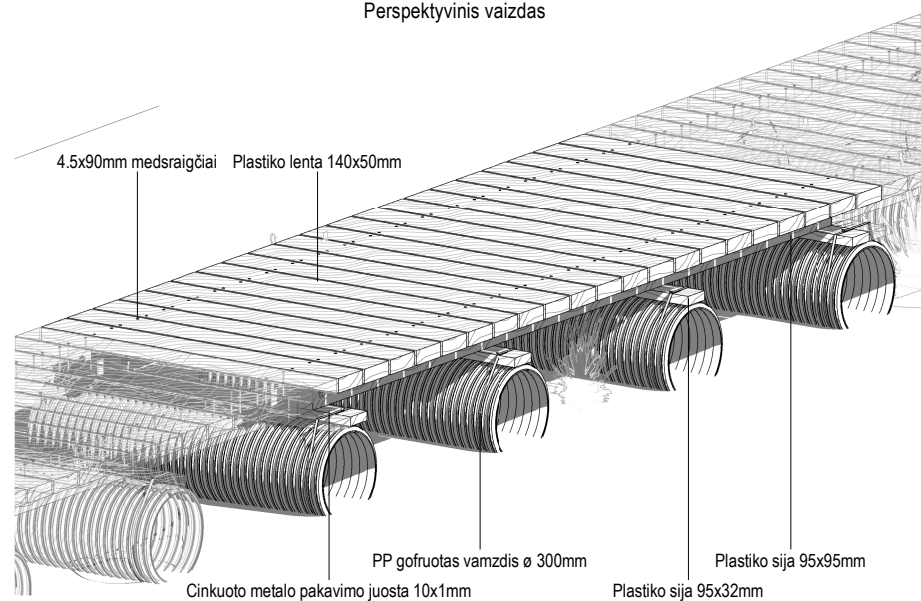

0m 0.5m 1m 1.5m 2m 2.5m

Detalė 1-A

Planas
1 : 25

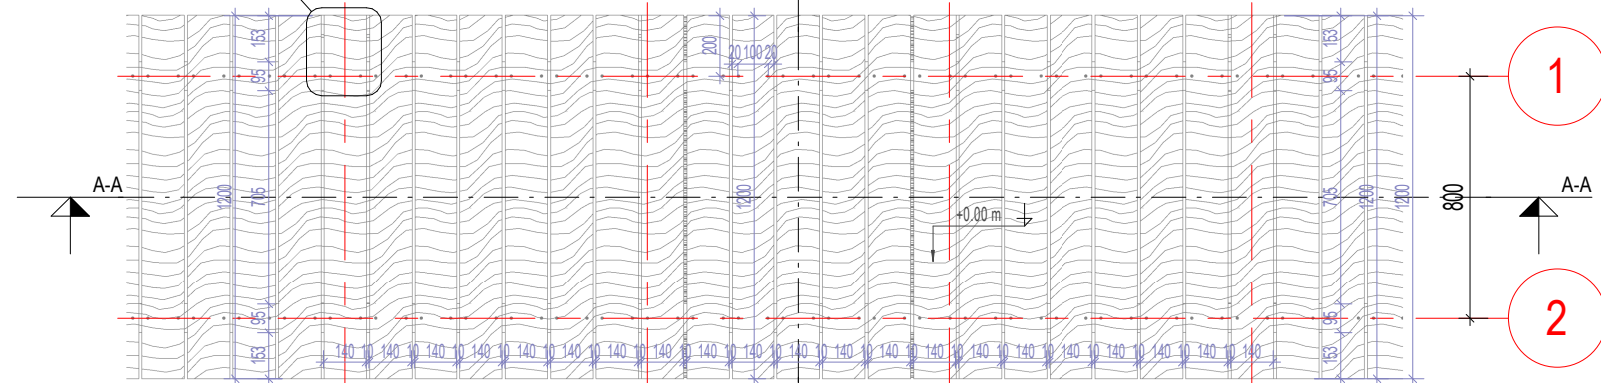

Detalė A-A-1

Pjūvis A-A
1 : 25

Išilginis nuolydis kintamas - 0+5 %
Nuolydis formuojamas atramų vietose

Tako grindų lygis
+0.00 m

Esamas žemės paviršius



SUTARTINIAI ŽYMĖJIMAI

APDAILOS TIPAS	VAIZDAS	SPALVA	PASTABA
Plastiko lentos		Pilka/Ruda	Nelaminuotos su medžio faktūra, atsparios nepalankioms atmosferos sąlygoms, UV spinduliams
Plastiko sijos		Pilka/Ruda	Nelaminuotos su medžio faktūra, atsparios nepalankioms atmosferos sąlygoms, UV spinduliams
PP gofruotas vamzdis ø 300mm		RAL 9005	Išorinis skersmuo: 345 mm, vidinis: 297 mm, standumo klasė: SN8 - 8 kN/m² pagal EN-13476-3 normą
Cinkuoto metalo juosta		Natūrali spalva	Plienas, padengimas- karštu cinku
Medšraigčiai		Pagal plastiko lentų spalvą	Medšraigčių pagrindinės techninės savybės: medžiaga - nerūdijantis plienas, padengimas-antikoroziniu sluoksniu , atitinkančiu C4 klasę, įsukimas - TORX tipo su įleidžiama galva
Varžtai			Konstrukcinių varžtų, veržlių pagrindinės techninės savybės: stiprumo klasė - 10, medžiaga - anglinis plienas, padengimas - 5-8 mikronų cinku

KVAL. PATV. DOK. NR.		Projekto pavadinimas, adresas :	
		MOKOMOJO - PAŽINTINIO GAMTOS TAKO STATYBOS PROJEKTAS	
Arch.	Kazys Šiaulys	2025-03-21	Dokumento pavadinimas : TAKO SCHEMA
			Laida 0
Užsakovas:	Dokumento žymuo :		Lapas 1
PP	Žemaitijos saugomų teritorijų direkcija (fizinis / juridinis asmuo)		Lapų 1