



RŪSYS

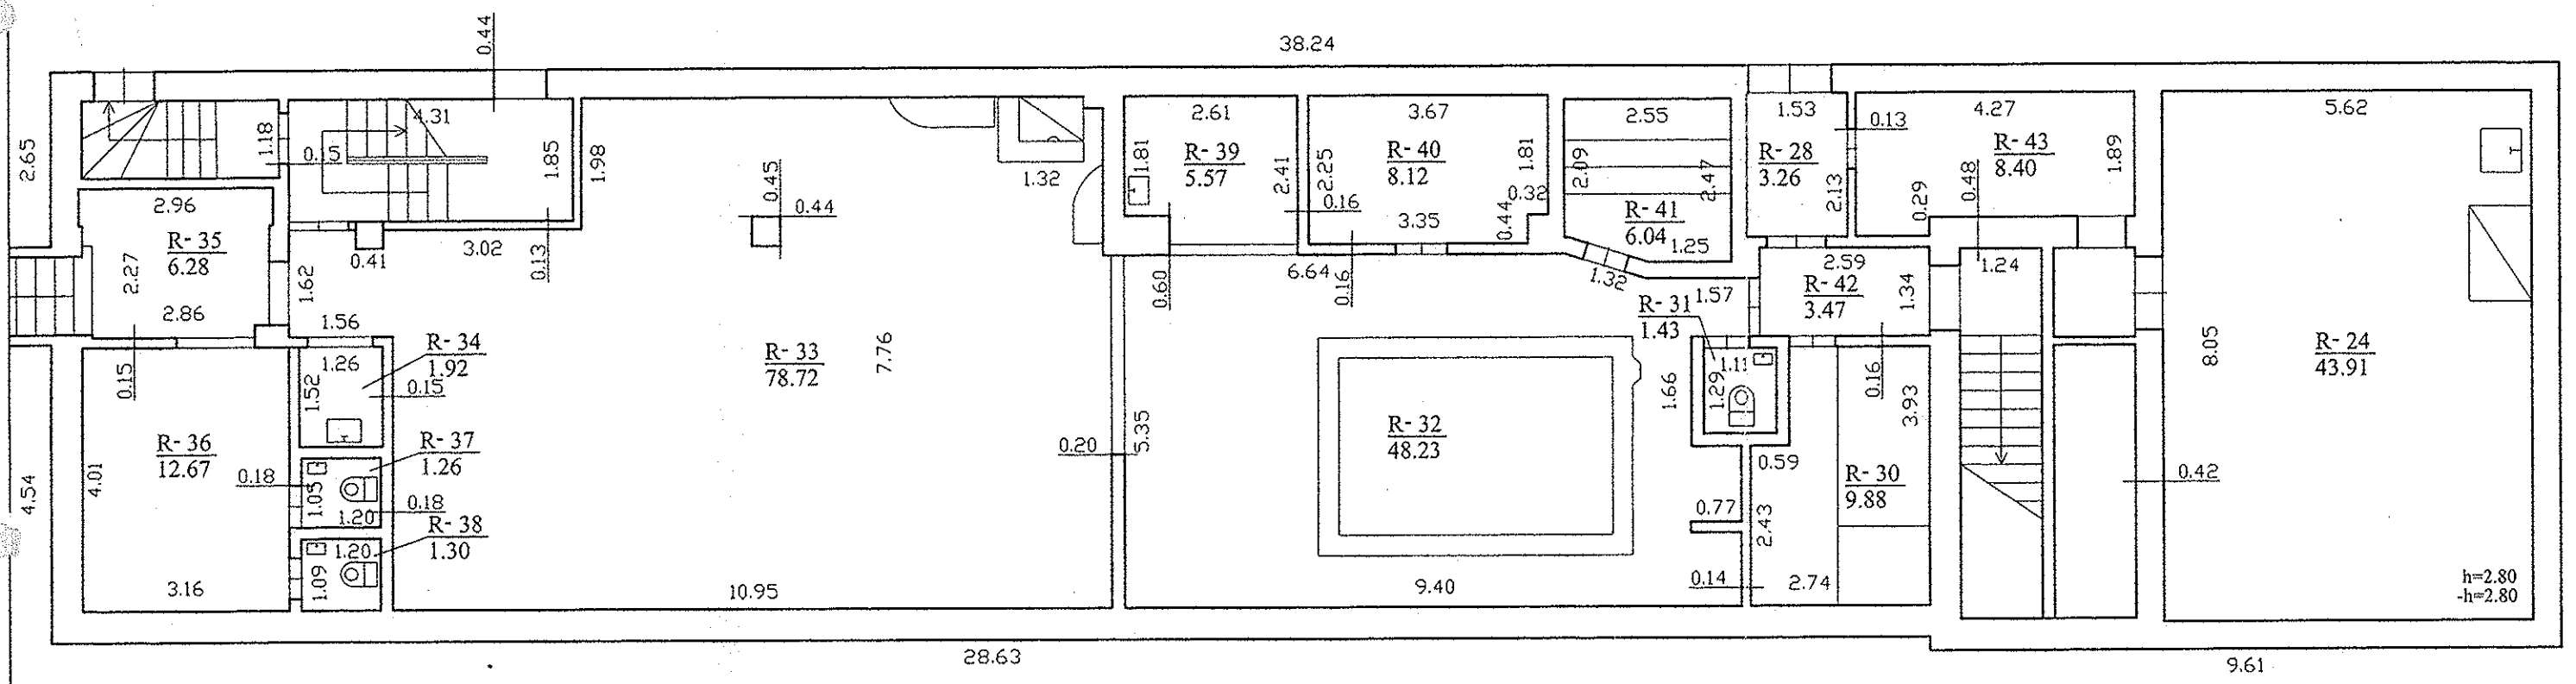

 Valstybės įmonės Registrų centro Vilniaus filialas Vilniaus filialas Licencijos Nr.24G-502, išduota 2002-12-18			
Parciigos	V., pavardė	Parašas	Data
Matininkė	E.Galvosaitė	<i>[Signature]</i>	2006.07.18
Grupės vadovė	J.Visminaitė	<i>[Signature]</i>	2006 07 01
RŪSIO PLANAS		1:100	A.V.
Vilniaus m. sav. Vilniaus m. Verkių g. 52			
Sudarytas pagal 2006.07.11 kadastrinių matavimų duomenis		Pastato pažymėjimas planas: 1B3/p	