



NEKILNOJAMOJO DAIKTO
KADASTRINIŲ MATAVIMŲ BYLA

Nekilnojamo turto objektas: **Žemės sklypas su statiniais**
Žemės sklypo kadastrinis Nr.: **3403/0021:0056**
Bylos Nr.: **34/10626**
Registro Nr.: **90/4233**
Adresas: **Anykščių r. sav., Anykščių m., A. Vienuolio g. 1**
Lapų skaičius: **11**

BYLOS VIDAUS APRAŠAS

Eil. Nr.	Dokumento pavadinimas	Bylos lapų numeriai
1	Statinių išdėstymo planas	1
2	Pastatų aukštų planai	2
3	Pagrindinio pastato kadastro duomenų forma	3-4
4	Pagalbinio pastato kadastro duomenų forma	5
5	Kitų statinių kadastro duomenų forma	6
6	Statinių nuotraukos	7
7	Pagrindinio pastato įkainojimo forma	8
8	Kitų statinių įkainojimo forma	9
9	Pastato patalpų eksplikacija	10-11
10	Bylos archyvinė medžiaga	


Vidaus aprašo

11 (vienuolika) lapų


(skaitmenimis ir žodžiais)

2015-04-28


(data)

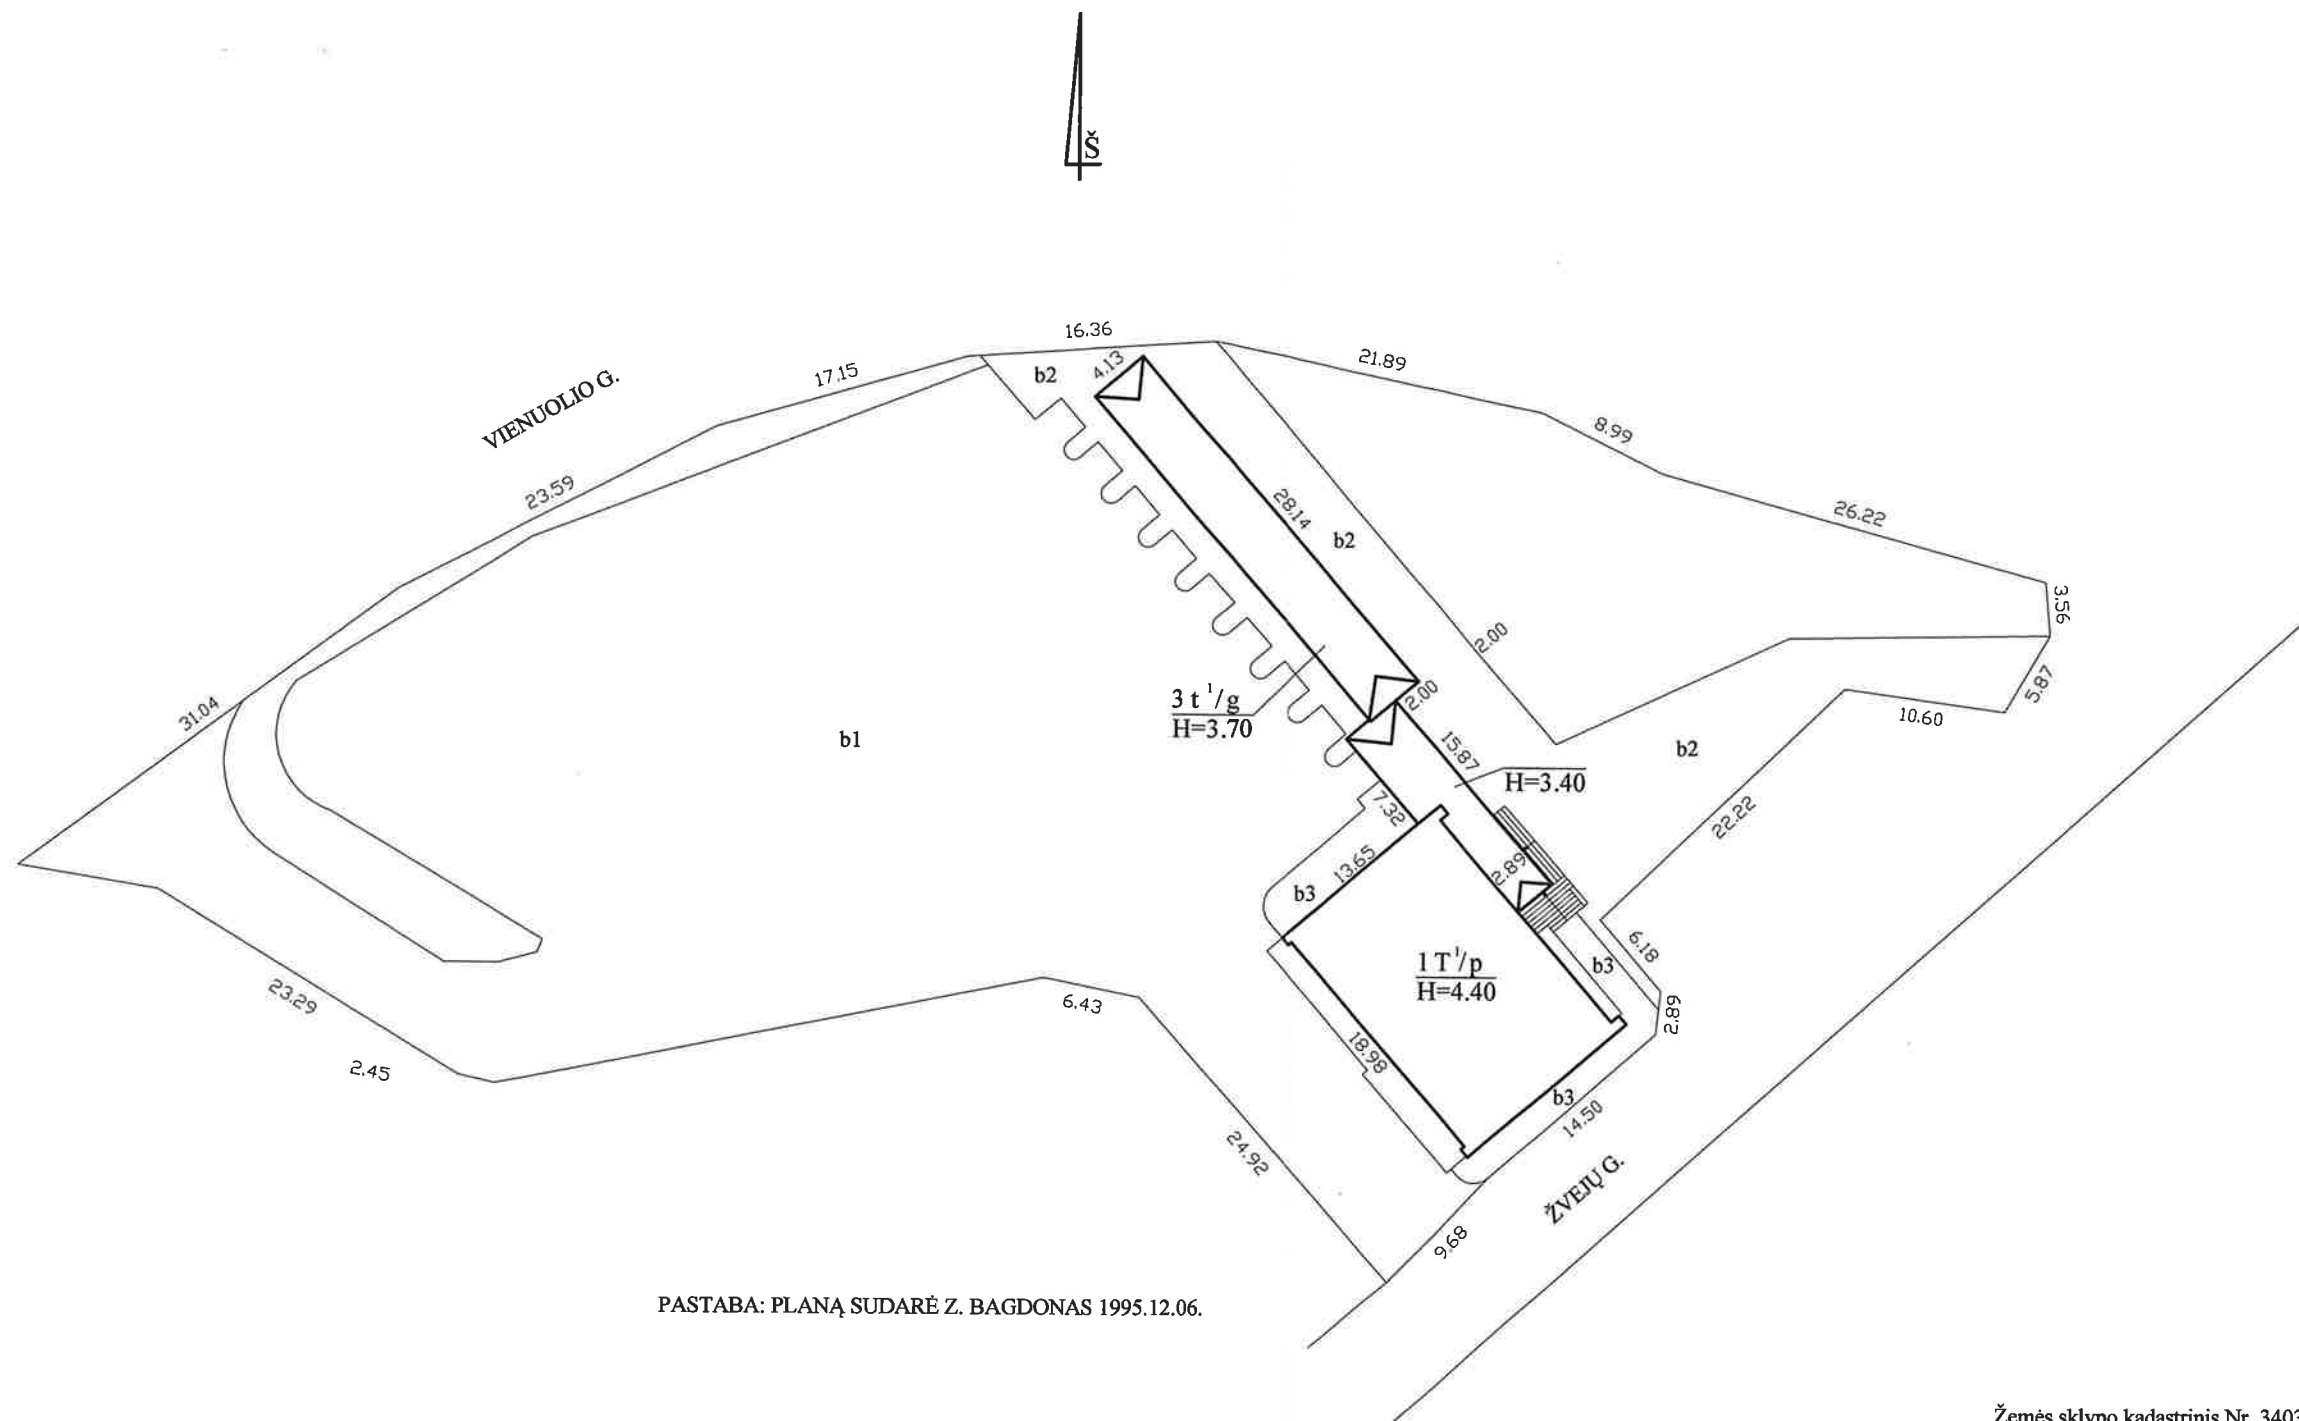

Žemės sklypo kadastrinis Nr. 3403/0021:0056

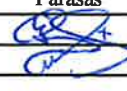 UAB "Gerepa" Kvalifikacijos pažymėjimo Nr. 2M-M-734 (A. Gelumausko)			
Pareigos	V., pavardė	Parašas	Data
Matininkas	A. Gelumauskas		2015.04.28
STATINIŲ IŠDĖSTYMO PLANAS		M1:500	
Anykščių r. sav. Anykščių m. A. Vienuolio g. 1			
Sudarytas pagal 2015 04 28 kadastrinių matavimų duomenis			



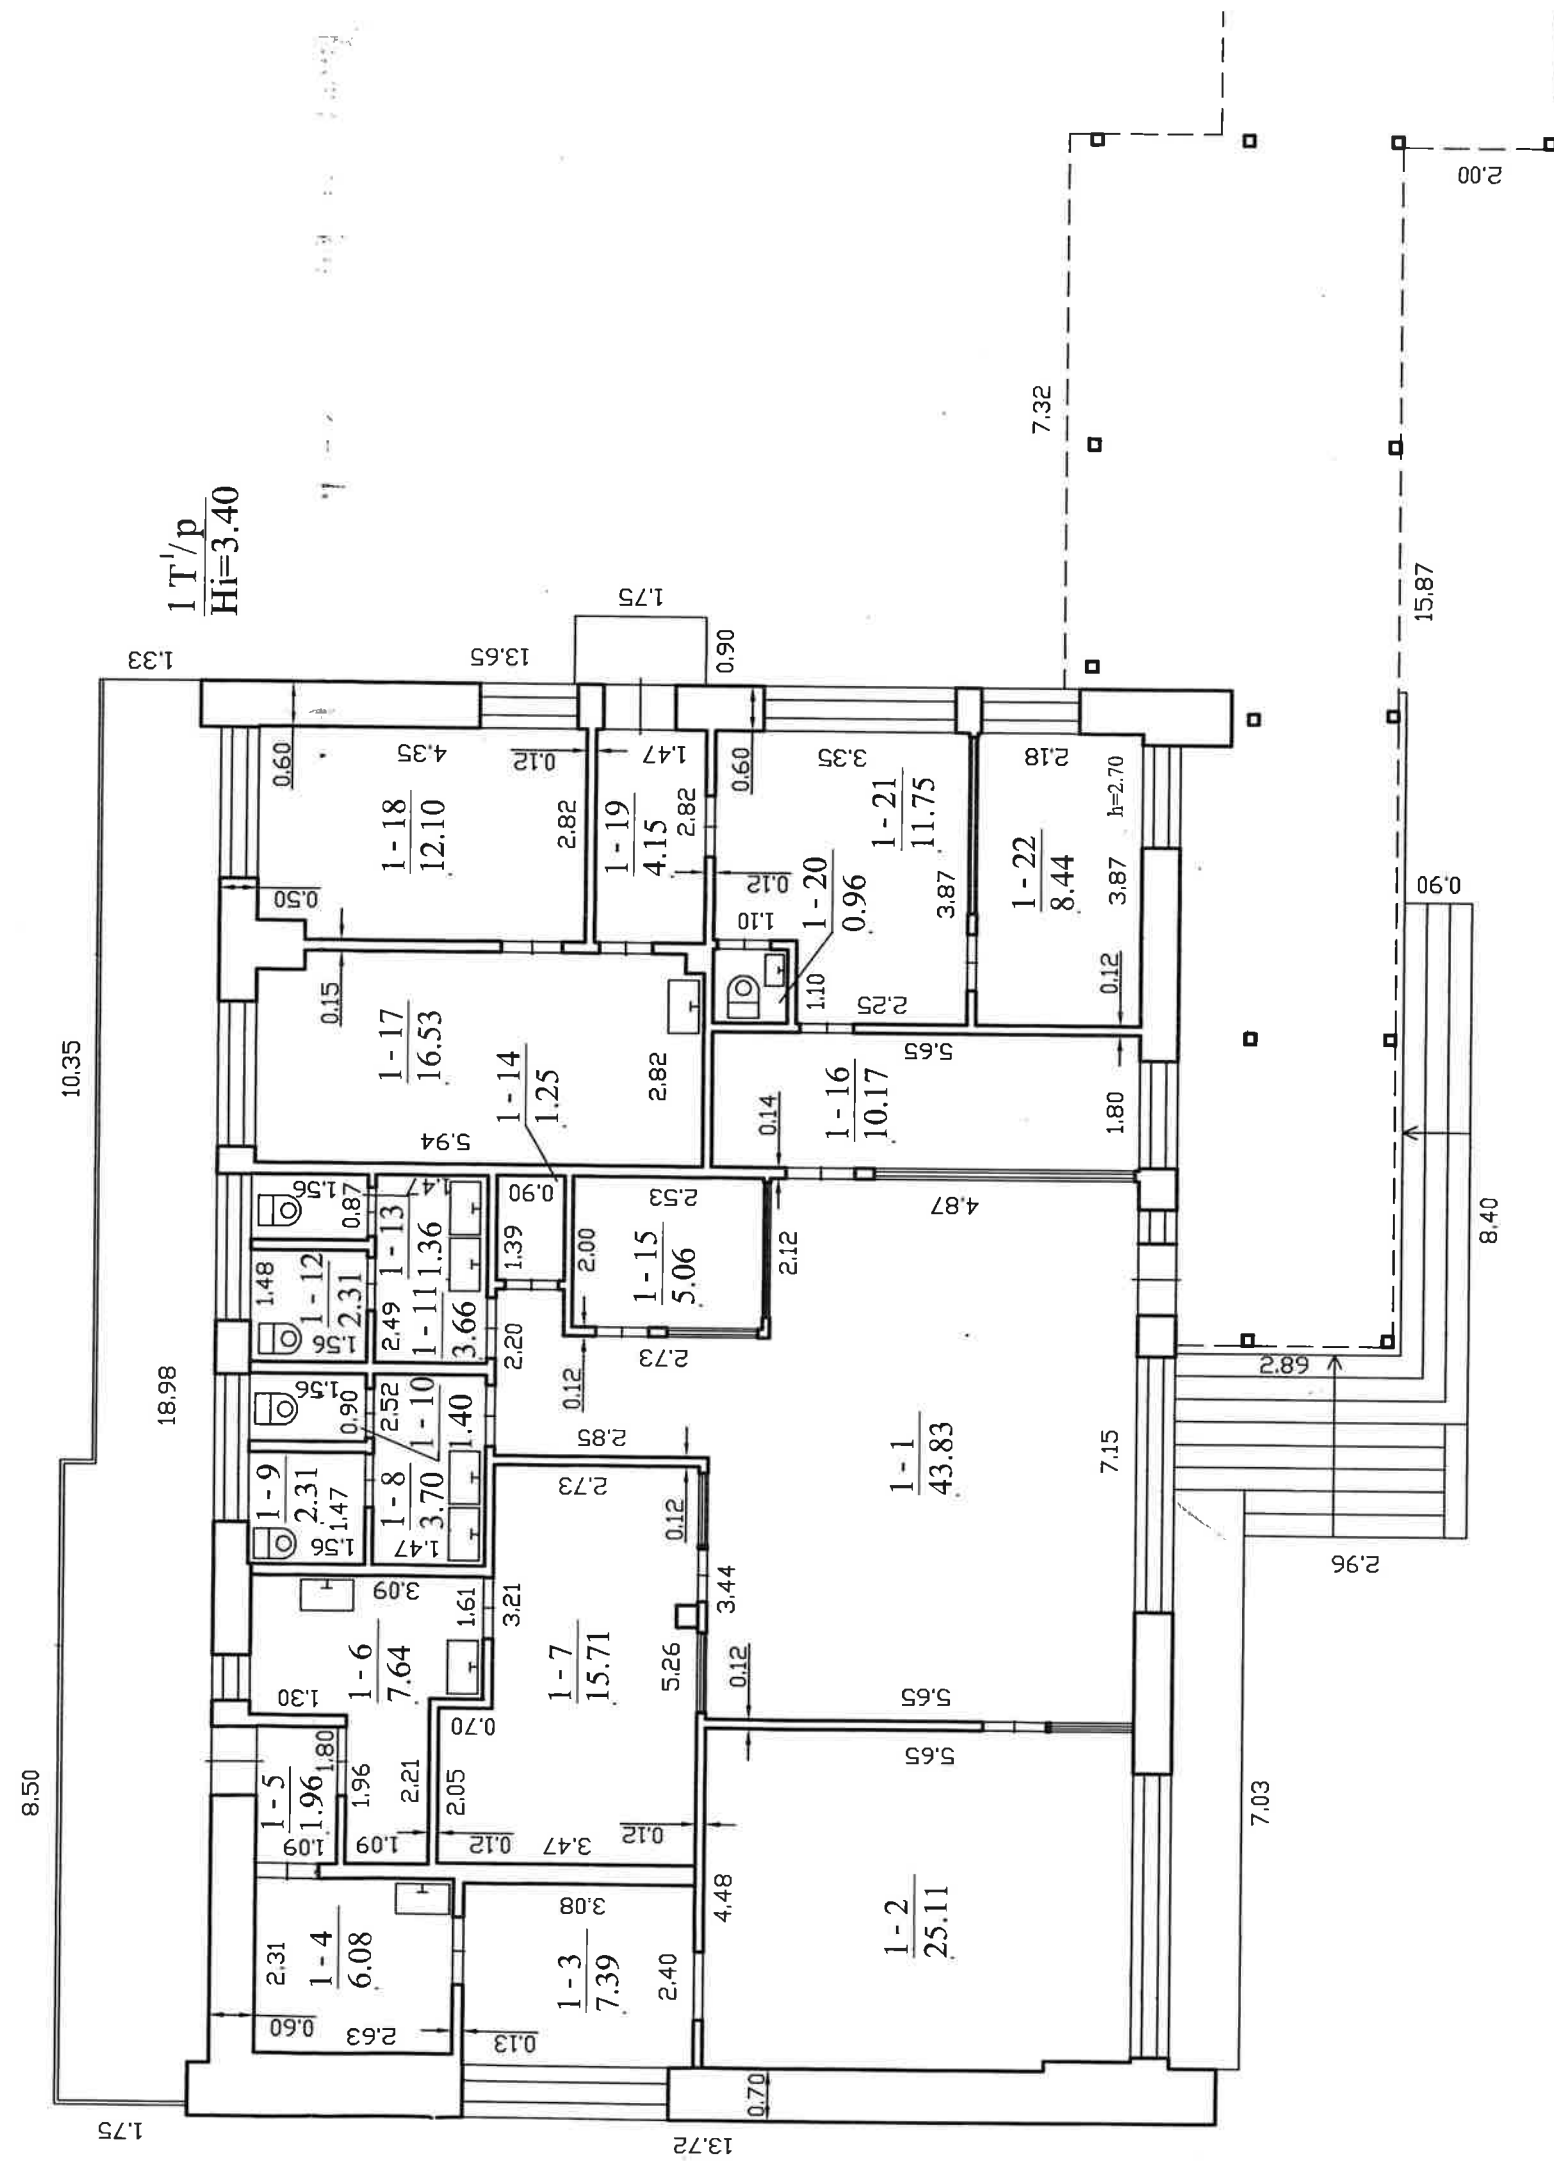

28.00

28.14

3 t / g
Hi=3.60

4.13



Valstybės įmonės registrų centras Utenos filialas Licencijos Nr. 23G-486, išduota 2002-12-18			
Pareigos	V., pavardė	Parašas	Data
Maitininkė	A. Vencloviienė	<i>A. Vencloviene</i>	2005.11.10
Maitininkė	A. Vencloviene		
<i>Vyresnioji kadastrinė specialistė</i>			
PIRMO AUKŠTO PLANAS			
1:100			
A. V.			
Anykščių sen.			
Anykščių			
A. Vienuolio g. 1			
Sudarytas pagal 2005.11.03 kadastrinių matavimų duomenis		Pastato pažymėjimas plane: 1T1p	

Pagrindinio pastato, jo dalių ir priestatų kadastro duomenys

Adresas: Anykščiai A. Vienuolio g. 1

Unikalus Nr.: 3497-1001-7010

Pagrindinio pastato ir jo dalių kadastro duomenys

Kadastro duomenys	Pagrindinis pastatas	Rūšys (pusrūšis)	Pastogės patalpos
Duomenys užfiksuoti	2005-11-03	X	X
Žymėjimas	1T1p		
Paskirtis	Transporto	X	X
Pavadinimas	Autobusų stotis	X	X
Statybos pr.-pab. metai	1971-1971		
Rekonstr. pr.-pab. metai	2005-2005		
Baigtumas %	100		
Aukštų skaičius	1	X	X
Tūris m3	825		
Bendras plotas m2	192,87		
Pamatai	Betonas	X	X
Sienos	Plytos		
Perdangos	Gelžbetonis		
Stogo konstrukcija	Sutapdintas	X	X
Stogo danga	Bitumas	X	X
Išorės apdaila	Medinės dailylentės	X	X
Pertvaros	Plytos		
Grindys	Keraminės plytelės		
Langai	Plastikiniai		
Durys	Plastikinės		
Vidaus apdaila	Gipso lakštai		
Šildymas	Vietinis centrinis šildymas		
Vandentiekis	Miesto vandentiekis		
Kanalizacija	Miesto kanalizacija		
Dujos	Nėra		
Karštas vanduo	Yra		
Elektra	Yra		
Viryklė	Nėra		
Vonios kambarys	Nėra		
Vėdinimas ir kondicion.	Vėdinimas ir kondicionavima		

Viso pastato	
Bendras plotas m2	192,87
Baigtumas %	100
Užstatytas plotas m2	243
Tūris m3	825
Centro koordinatės X/Y	6155128/569405
Plotas bruto m2	413

Pagrindinio pastato priestatų (jų dalių) kadastro duomenys

1

Kadastro duomenys	Priestatas	Priestatas	Priestatas
Duomenys užfiksuoti	2005-11-03		
Žymėjimas	3t1g		
Pavadinimas	Stoginė		
Statybos pr.-pab. metai	2005-2005		
Rekonstr. pr.-pab. metai	-		
Baigtumas %	100		
Aukštų skaičius	1		
Tūris m3			
Bendras plotas m2			
Pamatai	Betonas		
Sienos	Metalas su karkasu		
Perdangos	Nėra		
Stogo konstrukcija	Šlaitinis		
Stogo danga	Metalas		
Išorės apdaila	Nėra		
Pertvaros	Nėra		
Grindys	Monolitinės		
Langai	Nėra		
Durys	Nėra		
Vidaus apdaila	Nėra		

Parengė Matininkė

A. Vencloviene

2005.11.11

(pareigos, parašas, v. pavardė, data)

Tikrino

Vyresnioji kadastro specialistė

2005.11.14

(pareigos, parašas, v. pavardė, data)

Daiva Juknaitė



PAGALBINIO PASTATO, JO DALIŲ IR PRIESTATŲ KADASTRO DUOMENYS

Adresas Anykščių r. sav., Anykščių m., A. Vienuolio g. 1
Unikalus Nr. 3497-1001-7020
Matavimų data 2015.04.28
Pastaba Pastatas nugriautas

Viso pastato			
Tūris, m³		Koordinatė X	
Užstatytas plotas, m²		Koordinatė Y	
Baigtumas, %		Statinio kategorija	I grupės nesudėtingas

Kadastro duomenys	Pagalbinis pastatas		
Duomenys užfiksuoti	2015.04.28		
Žymėjimas	3H 1/ž		
Pavadinimas	Kontrolės postas		
Statybos pradžios metai	1971		
Statybos pabaigos metai	1971		
Rekonstrukcijos pr. metai			
Rekonstrukcijos pab. metai			
Kap. remonto pradžios metai			
Kap. remonto pabaigos metai			
Modernizavimo pradžios metai			
Modernizavimo pabaigos metai			
Papr. remonto pradžios metai			
Papr. remonto pabaigos metai			
Baigtumas %	0		
Aukštų skaičius	0		
Tūris, m³	0		
Pamatai	Nėra		
Sienos	Nėra		
Perdanga	Nėra		
Stogo konstrukcija	Nėra		
Stogo danga	Nėra		
Išorės apdaila	Nėra		
Pertvaros	Nėra		
Grindys	Nėra		
Langai	Nėra		
Durys	Nėra		
Šildymas	Nėra		
Vandentiekis	Nėra		
Nuotekų šalinimas	Nėra		
Dujos	Nėra		
Elektra	Nėra		



Bylos Nr. 34/1942 1C form

Kitų statinių ir jų dalių kadastro duomenys

Adresas

Gatvė, Nr.	A. VIEHNUOLIO G. 1
Kaimas (miestelis)	
Miestas	ANYKŠČIAI
Savivaldybė	

Duomenys užfiksuoti	2005/11/03	2005/11/03
Pažymėjimas plane	b	b
Paskirtis	KITA	KITA
Pavadinimas	AIKŠTELĖ	AIKŠTELĖ
Statybos metai	1971-1971	2005-2005
Baigtumas %	100	100

Statinių sudėtinės dalys

Pavadinimas	AIKŠTELĖ	SALIGATVIS
Pažymėjimas plane	b1	b3
Statybos metai	1971	2005
Medžiaga	ASFALT BETONIS	BETON. TRIKKELEŠ
Markė, tipas		
Matmenys		
Ilgis	x	x
Plotis (diameteras)	x	x
Plotas	2489,00	157,00
Aukštis (gylis)		
Tūris		
Pavadinimas	SALIGATVIS	
Pažymėjimas plane	b2	
Statybos metai	1971	
Medžiaga	BETONO PLYTELES	
Markė, tipas		
Matmenys		
Ilgis	x	
Plotis (diameteras)	x	
Plotas	652	
Aukštis (gylis)		
Tūris		
Pavadinimas		
Pažymėjimas plane		
Statybos metai		
Medžiaga		
Markė, tipas		
Matmenys		
Ilgis		
Plotis (diameteras)		
Plotas		
Aukštis (gylis)		
Tūris		
Pavadinimas		
Pažymėjimas plane		
Statybos metai		
Medžiaga		
Markė, tipas		
Matmenys		
Ilgis		
Plotis (diameteras)		
Plotas		
Aukštis (gylis)		
Tūris		

Statinio nuotraukosBylos Nr. 1F forma
10626**Adresas:** Anykščiai A. Vienuolio g. 1**Fotografuota** 2005 m. lapkričio 3 d.

Paskirtis	Transporto
Pavadinimas	Autobusų stotis
Unikalus pastato Nr.	3497-1001-7010
Pažymėjimas plane	1T1p



Parengė Matininkė


(pareigos, parašas, v. pavardė, data)

A. Vencloviene

Pagrindinio pastato, jo dalių ir priestatų įkainojimas (perkainojimas)

Bylos Nr. 10626

2A forma

Adresas: Anykščiai A. Vienuolio g. 1

Statybos kainos indeksas

Vertės nustatymo data	Žymėjimas	Pavadinimas	Kasmetinis vert. maž. koef.	Kokybės balas	Matavimo vienetas	Kiekis	Kainynas ir lentelė	Vidutinė vieneto st. vertė po indeksavimo Lt	Atkurimo kaštai (statybinė vertė) Lt	Nusidėėjimas %	Atkuriamoji vertė Lt	Vietovės patalpos koeficientas	Vidutinė rinkos vertė
2005-11-03	P	1T1p Autobusų stotis	0,8		Tūris m3	825	vž	356	294000	11	261000	1,00	261000
2005-11-03	P	1T1p Autobusų stotis	0,8		Tūris m3	825	vž	356		11			
2005-11-03	I	3T1g Stoginė			Plotas m2	170,73							

Parengė Matiminkė

A. Vencloviene

2005-11-11

Tikrino

(pareigos, parašas, v. pavarde, data)

Daiva Juknaite

(pareigos, parašas, v. pavarde, data)



2 C forma

Bylos Nr. 34 / 1992

KITŲ STATINIŲ IR JŲ DALIŲ ĮKAINOJIMAS (PERKAINOJIMAS)

[illegible]

Autobusų stotis 1T1p vidaus plotų eksplikacija

Adresas: Anykščiai A. Vienuolio g. 1

Unikalus Nr.: 3497-1001-7010

Kadastro duomenys užfiksuoti 2005 m. lapkričio 3 d.

Bylos Nr. 10626

3 forma

Aukšto Nr.		Patalpos pažymėjimas plane		Patalpos pavadinimas	Bendras	Gyvenamosios paskirties patalpų plotai m2							Negyvenamosios paskirties patalpų plotai m2	
		1 sim-bolis	2 sim-bolis			Naudingas	Iš to skaičiaus			Pagalbinis nenau-dingas	Rusių (pusrusių)	Garažų	Pagalbinis	
							Gyvenamas	Verslo	Pagalbinis naudingas				Pagrindinis	Pagalbinis
1	2	3	4	5	6	7	8	9	10	11	12	13	14	
1	1	1	Salė	43,83								43,83		
1	1	2	Parduotuvė	25,11								25,11		
1	1	3	Buities patalpa	7,39								7,39		
1	1	4	Buities patalpa	6,08								6,08		
1	1	5	Tambūras	1,96									1,96	
1	1	6	Virtuvė	7,64								7,64		
1	1	7	Kavinės salė	15,71								15,71		
1	1	8	Prausykla	3,70									3,70	
1	1	9	Tualetas	2,31									2,31	
1	1	10	Tualetas	1,40									1,40	
1	1	11	Prausykla	3,66									3,66	
1	1	12	Tualetas	2,31									2,31	
1	1	13	Tualetas	1,36									1,36	
1	1	14	Sandėliukas	1,25									1,25	
1	1	15	Spaudos kioskas	5,06								5,06		
1	1	16	Dispečerinė	10,17								10,17		
1	1	17	Kabinetas	16,53								16,53		
1	1	18	Kabinetas	12,10								12,10		
1	1	19	Tambūras	4,15									4,15	
1	1	20	Tualetas	0,96									0,96	
1	1	21	Vairuotojų patalpa	11,75								11,75		
1	1	22	Dispečerinė	8,44								8,44		
Iš viso pirmame aukšte (22 patalpos)				192,87								169,81	23,06	

