


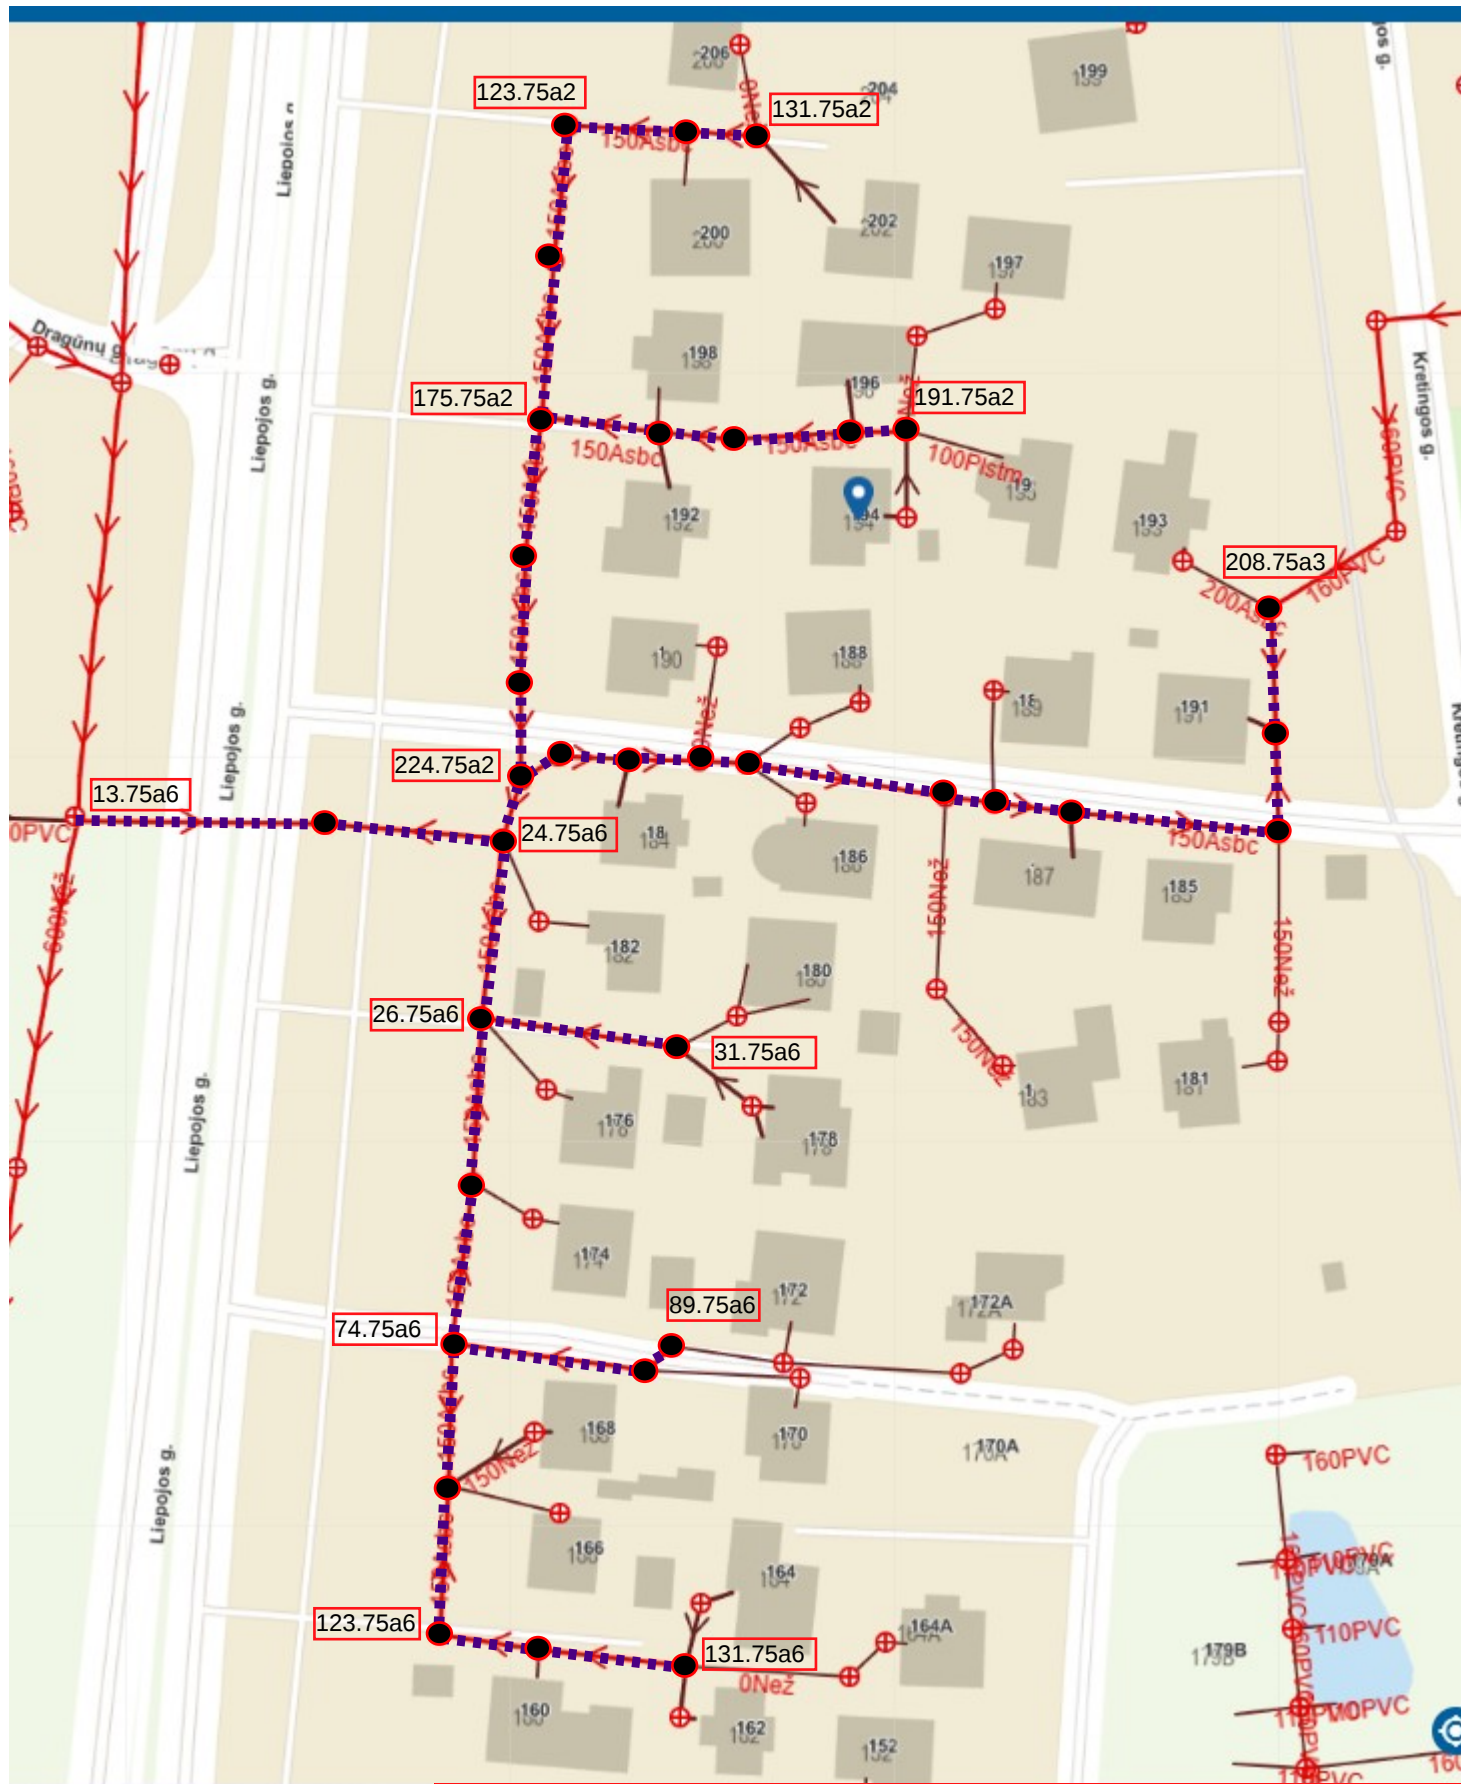

Liepojos g. 160-206 Kretingos g., 181-193

Asbc DN200 L-71,00m DN150 L-628,00m Viso:699,00m

- Esamas buitinių nuotekų šulinys keičiamas nauju arba remontuojamas
- Rekonstruojama buitinių nuotekų linija