


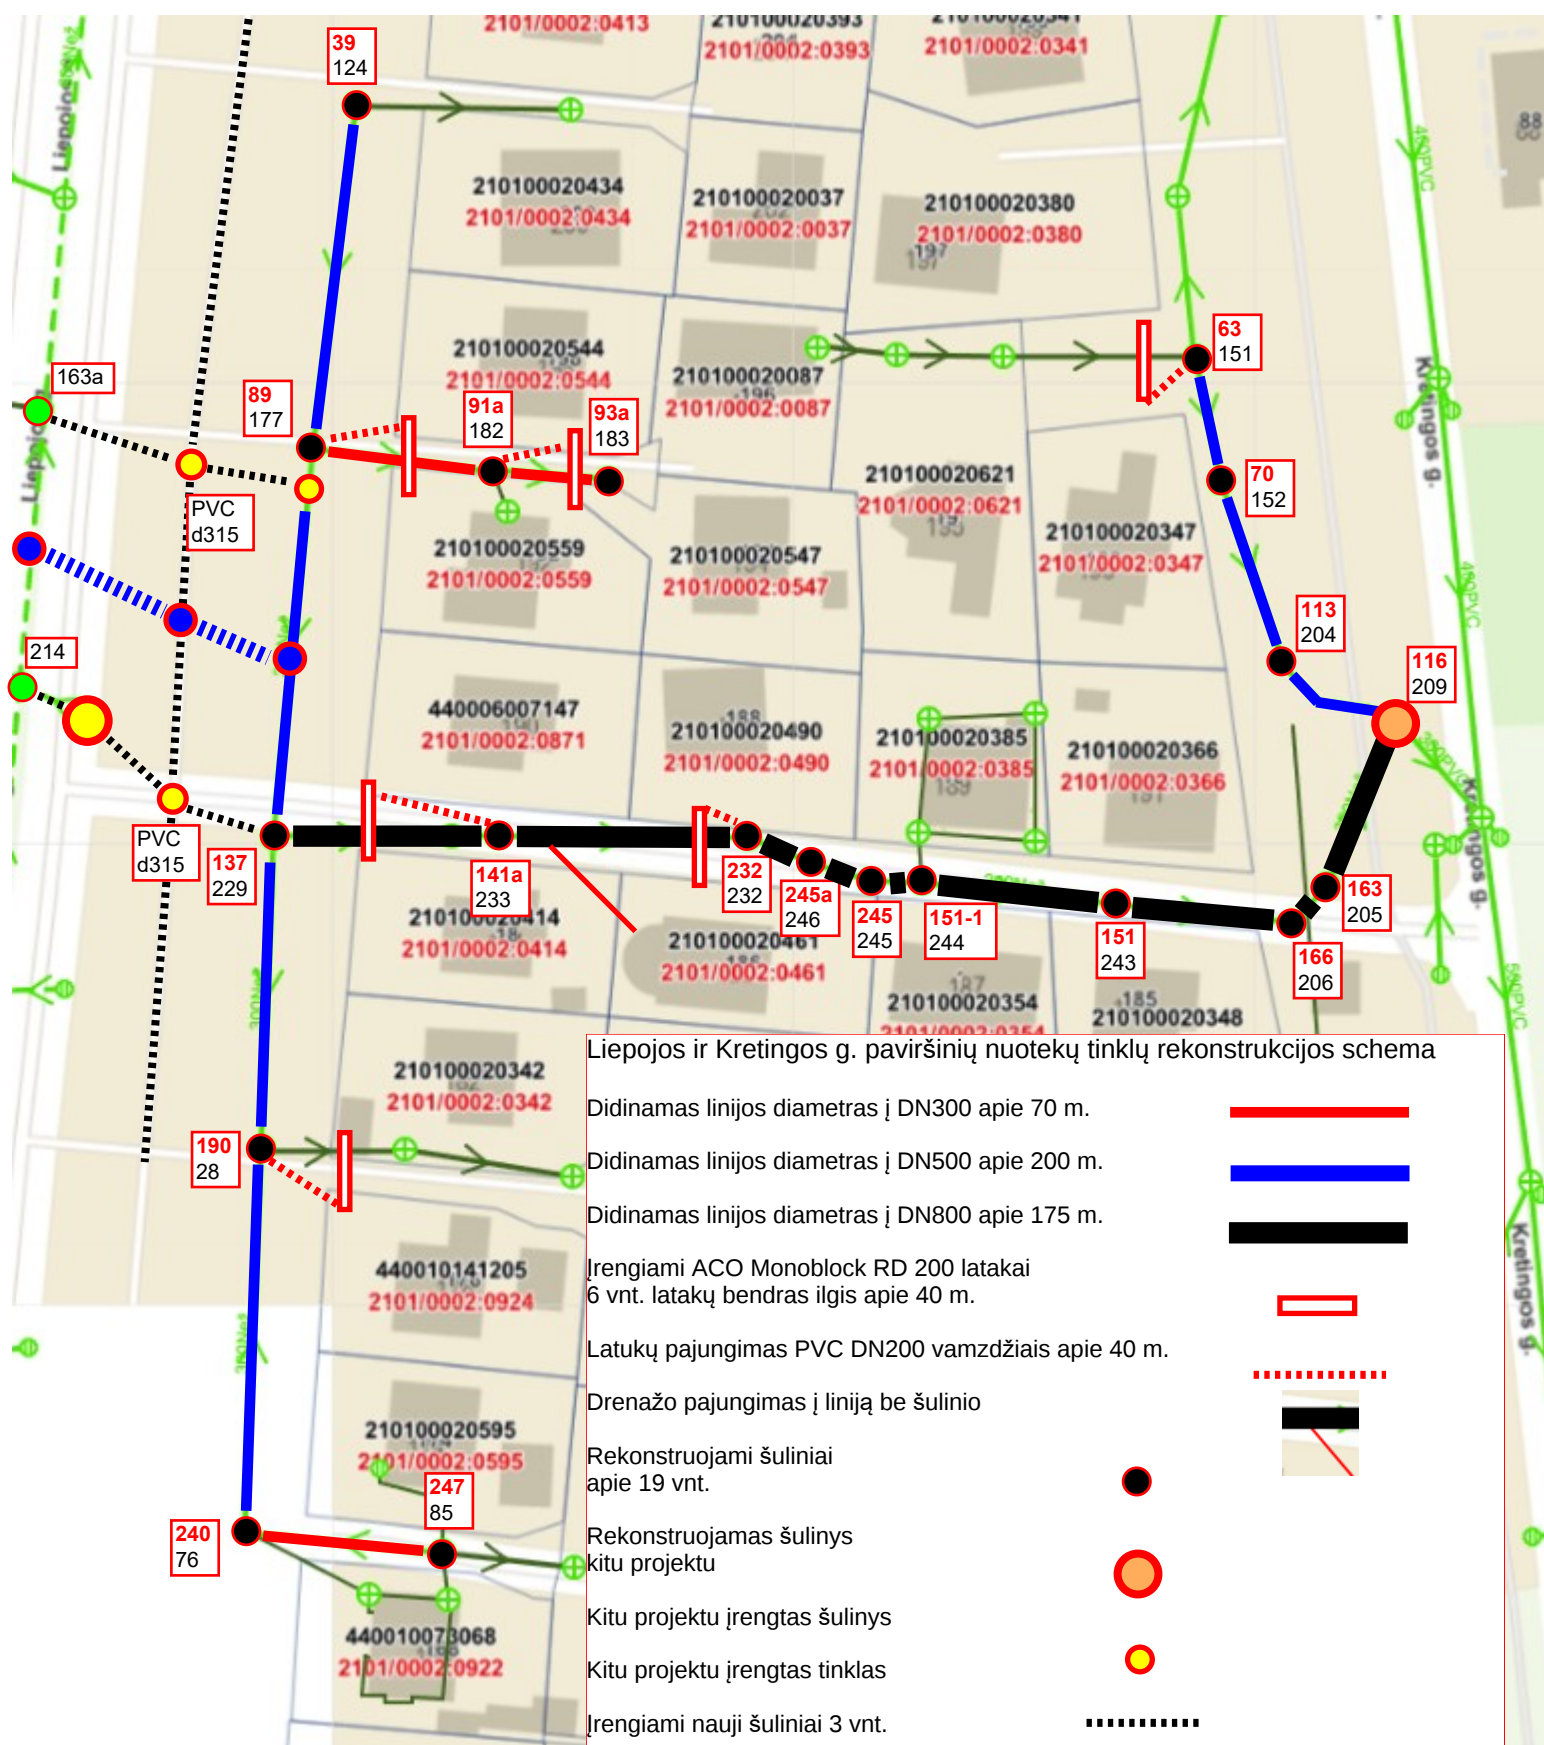

Liepojos ir Kretingos g. paviršinių nuotekų tinklų rekonstrukcijos schema

Didinamas linijos diametras į DN300 apie 70 m.

Didinamas linijos diametras į DN500 apie 200 m.

Didinamas linijos diametras į DN800 apie 175 m.

Įrengiami ACO Monoblock RD 200 latakai
6 vnt. latakų bendras ilgis apie 40 m.

Latukų pajungimas PVC DN200 vamzdžiais apie 40 m.

Drenažo pajungimas į liniją be šulinio

Rekonstruojami šuliniai
apie 19 vnt.

Rekonstruojamas šulinys
kitu projektu

Kitu projektu įrengtas šulinys

Kitu projektu įrengtas tinklas

Įrengiami nauji šuliniai 3 vnt.

Įrengiamas naujas tinklas d500 apie 40 m.

