
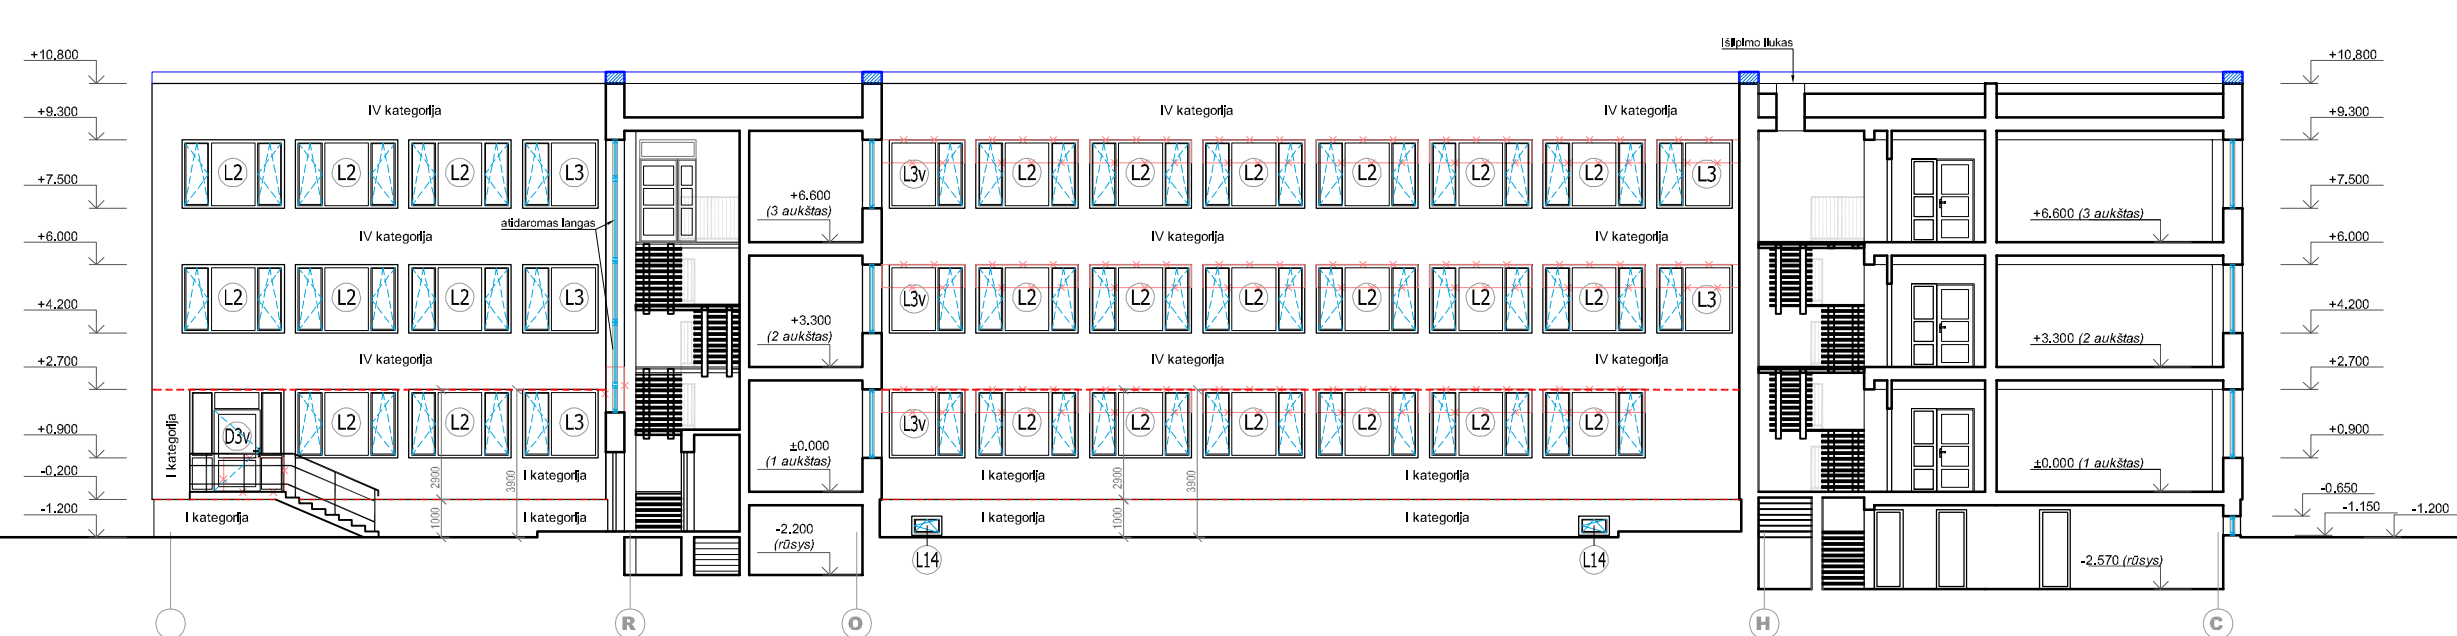
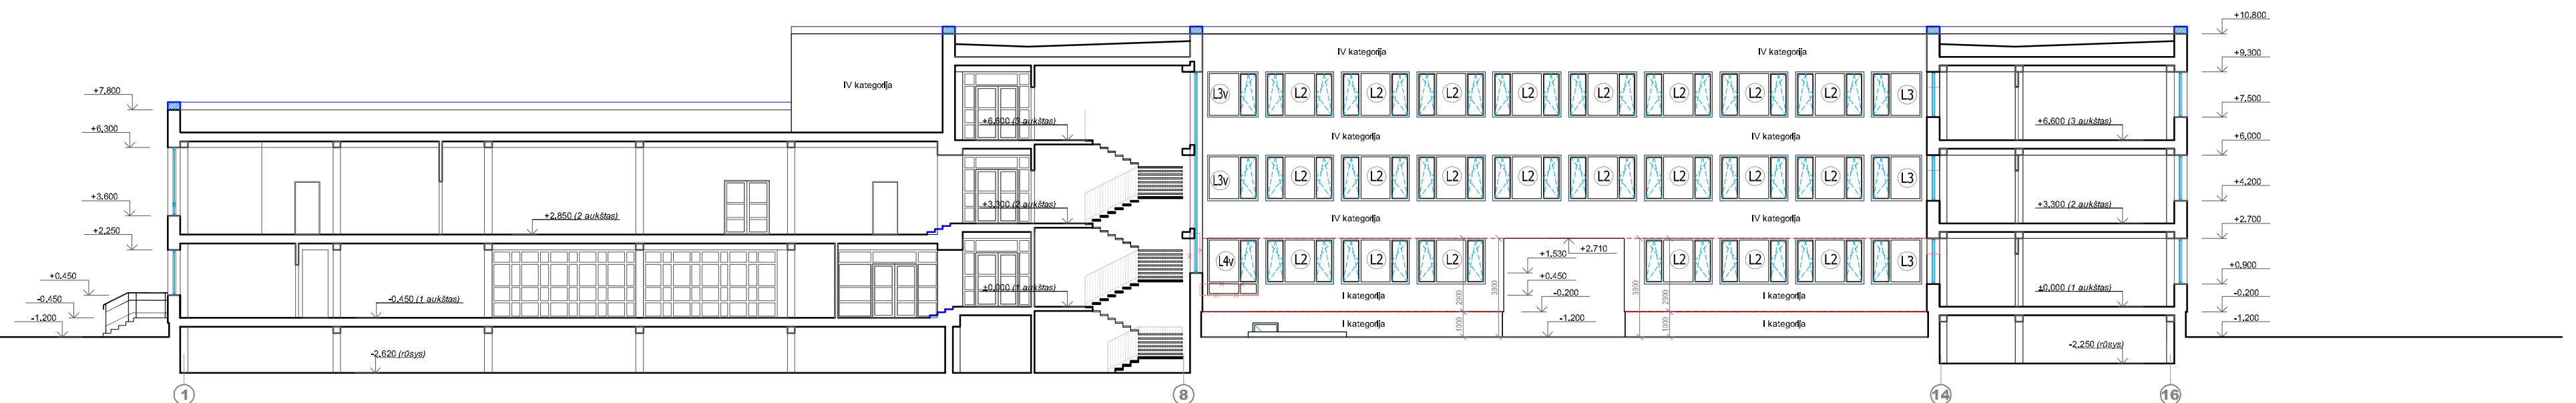


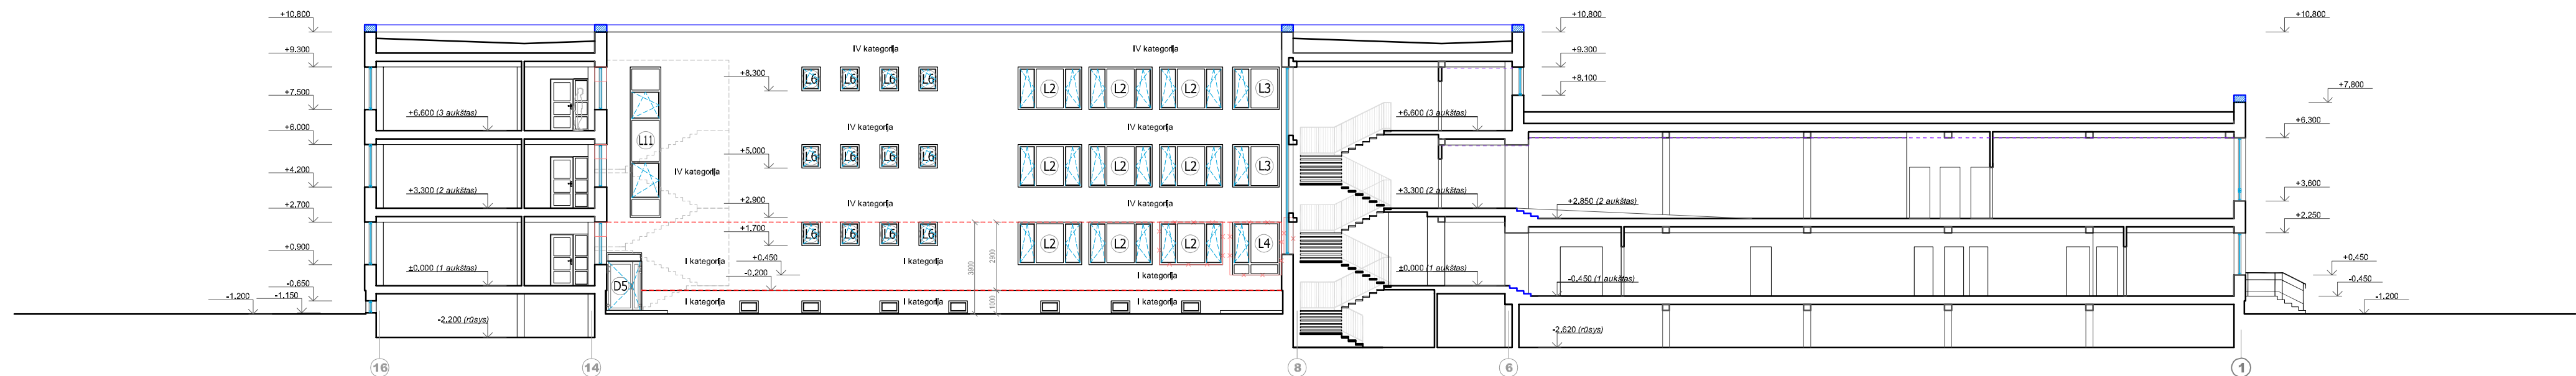

SUTARTINIAI ŽYMĖJIMAI:

 -NAUJAI ĮRENGIAMOS ATITVAROS

☐ - GRIAUNAMOS ATITVAROS

I kategorija - Vēdinamos fasadņu sistēmas atspārums kategorija (pagal ETAG 034 ir STR 2.04.01:2018 „Pastatņu atitvaros. Sienos, stogai, langai ir išorinēs jēlmo duryš” V1 sk., pirmo skirsni 2 lētālēs reikalavimui) ir nēvadinamos fasadņu sistēmas atspārums kategorija (pagal ETAG 004 ir STR 2.04.01:2018 „Pastatņu atitvaros. Sienos, stogai, langai ir išorinēs jēlmo duryš” V1 sk., trešo skirsni 3 lētālēs reikalavimui).

A	2025-01	Statybos leidimui, statybos darbam. Rangos konkursui.			
0	2015	Statybos leidimui. Rangos konkursui.			
LAIDA	DATA	LAIDOS STATUSAS. KEITIMO PRIEŽASTIS.			
Alesto Nr.	PROJEKTUOTOJAS		STATIMO PROJEKTO PAVADINIMAS		
	UAB "Nemuno deltos projektai" Šiuarės g. 8, Šilutė; info@deltosprojektai.lt		MOKYKLOS PASTATO, kurio unikalus Nr.8898-1002-1027, Šilutės r. sav. Šilutės m. Žalgirio g.16, ATNAUJINIMO (MODERNIZAVIMO) PROJEKTAS		
A2095	PV/PDV	B. Gedrimienė	2025-01	BRĖŽNYS	
				ANGŲ ARDYMO/UŽTAISYMO FASADUOSE IŠKLOTINĖS	
				Mastelis	Laida
				1:200	A
LT	STATYTOJAS		DOKUMENTO ŽYMŲ		
	ŠILUTĖS RAJONO SAVIVALDYBĖ		NDP-14.876-A(M)P-SA-B.6		
			Formatas	Brėžinys	Brėžiniai
			A2 420x594	2	2