

NEKILNOJAMOJO TURTO REGISTRO DUOMENŲ BAZĖS IŠRAŠAS

2023-06-28 17:07:51

1. Nekilnojamojo turto registre įregistruotas turtas:

Registro Nr.: **15/1081**
Registro tipas: **Žemės sklypas**
Sudarymo data: **1997-04-23**
Adresas: **Druskininkai, M. K. Čiurlionio g. 35**

2. Nekilnojamieji daiktai:

2.1. **Žemės sklypas**
Unikalus daikto numeris: **1501-0001-0206**
Žemės sklypo kadastro numeris ir kadastro vietovės pavadinimas: **1501/0001:206 Druskininkų m.k.v.**
Daikto pagrindinė naudojimo paskirtis: **Kita**
Žemės sklypo naudojimo būdas: **Visuomeninės paskirties teritorijos**
Žemės sklypo plotas: **0.3774 ha**
Užstatyta teritorija: **0.3774 ha**
Žemės ūkio naudmenų našumo balas: **40.0**
Matavimų tipas: **Žemės sklypas suformuotas atliekant kadastrinius matavimus**
Vidutinė rinkos vertė: **231117 Eur**
Vidutinės rinkos vertės nustatymo data: **2011-04-08**
Vidutinės rinkos vertės nustatymo būdas: **Masinis vertinimas**
Kadastro duomenų nustatymo data: **1997-04-23**

3. Daikto priklausiniai iš kito registro: įrašų nėra

4. Nuosavybė:

4.1. **Nuosavybės teisė**
Savininkas: **LIETUVOS RESPUBLIKA, a.k. 111105555**
Daiktas: **žemės sklypas Nr. 1501-0001-0206, aprašytas p. 2.1.**
Įregistravimo pagrindas: **1997-04-23 Panaudos sutartis Nr. Pn15/97-0614**
Įrašas galioja: **Nuo 1997-04-23**

5. Valstybės ir savivaldybių žemės patikėjimo teisė:

5.1. **Valstybinės žemės patikėjimo teisė**
Patikėtinis: **Nacionalinė žemės tarnyba prie Aplinkos ministerijos, a.k. 188704927**
Daiktas: **žemės sklypas Nr. 1501-0001-0206, aprašytas p. 2.1.**
Įregistravimo pagrindas: **Žemės įstatymo pakeitimo ir papildymo įstatymas Nr. XI-912, 2010 m. birželio 18 d.**
Įrašas galioja: **Nuo 2010-07-01**

6. Kitos daiktinės teisės: įrašų nėra

7. Juridiniai faktai:

7.1. **Nekilnojamas daiktas yra nekilnojamųjų kultūros vertybių teritorijoje (jų apsaugos zonoje)**
Daiktas: **žemės sklypas Nr. 1501-0001-0206, aprašytas p. 2.1.**
Įregistravimo pagrindas: **2005-03-21 Kultūros vertybių apsaugos departamento įsakymas Nr. Į-80**
Aprašymas: **2012-11-29 Kultūros paveldo departamento pranešimas Nr. 11-115, nekilnojamojo daikto kodas 30185.**
Įrašas galioja: **Nuo 2012-11-30**

7.2. **Sudaryta panaudos sutartis**
Panaudos gavėjas: **Nacionalinis M. K. Čiurlionio dailės muziejus, a.k. 190755932**
Daiktas: **žemės sklypas Nr. 1501-0001-0206, aprašytas p. 2.1.**
Įregistravimo pagrindas: **1997-04-23 Panaudos sutartis Nr. Pn15/97-0614**
Plotas: **0.3774 ha**
Įrašas galioja: **Nuo 1997-04-23**
Terminas: **Nuo 1997-04-23 iki 2095-04-09**

8. Žymos:

8.1. **Teritorija, kurioje taikomos SŽNS, neįregistruota Nekilnojamojo turto registre: vandens tiekimo ir nuotekų, paviršinių nuotekų tvarkymo infrastruktūros apsaugos zonos (III skyrius, dešimtas skirsnis)**
Daiktas: **žemės sklypas Nr. 1501-0001-0206, aprašytas p. 2.1.**
Įregistravimo pagrindas: **2019-06-06 Lietuvos Respublikos specialiųjų žemės naudojimo sąlygų įstatymas Nr. XIII-2166**
2019-12-19 Lietuvos Respublikos žemės ūkio ministro įsakymas Nr. 3D-711
Įrašas galioja: **Nuo 2023-01-01**

8.2. **Teritorija, kurioje taikomos SŽNS, neįregistruota Nekilnojamojo turto registre: šilumos perdavimo tinklų apsaugos zonos (III skyrius, dvyliktasis skirsnis)**
Daiktas: **žemės sklypas Nr. 1501-0001-0206, aprašytas p. 2.1.**
Įregistravimo pagrindas: **2019-06-06 Lietuvos Respublikos specialiųjų žemės naudojimo sąlygų įstatymas Nr. XIII-2166**
2019-12-19 Lietuvos Respublikos žemės ūkio ministro įsakymas Nr. 3D-711
Įrašas galioja: **Nuo 2023-01-01**

8.3. **Teritorija, kurioje taikomos SŽNS, neįregistruota Nekilnojamojo turto registre: paviršinių vandens telkinių pakrantės apsaugos juostos (VI skyrius, aštuntasis skirsnis)**
Daiktas: **žemės sklypas Nr. 1501-0001-0206, aprašytas p. 2.1.**

- [registravimo pagrindas: 2019-06-06 Lietuvos Respublikos specialiųjų žemės naudojimo sąlygų įstatymas Nr. XIII-2166
2019-12-19 Lietuvos Respublikos žemės ūkio ministro įsakymas Nr. 3D-711
[rašas galioja: Nuo 2023-01-01
- 8.4. Teritorija, kurioje taikomos SŽNS, neįregistruota Nekilnojamojo turto registre: paviršinių vandens telkinių apsaugos zonos (VI skyrius, septintasis skirsnis)
Daiktas: žemės sklypas Nr. 1501-0001-0206, aprašytas p. 2.1.
[registravimo pagrindas: 2019-06-06 Lietuvos Respublikos specialiųjų žemės naudojimo sąlygų įstatymas Nr. XIII-2166
2019-12-19 Lietuvos Respublikos žemės ūkio ministro įsakymas Nr. 3D-711
[rašas galioja: Nuo 2023-01-01
- 8.5. Teritorija, kurioje taikomos SŽNS, neįregistruota Nekilnojamojo turto registre: kultūros paveldo objektų ir vietovių teritorijos, jų apsaugos zonos (V skyrius, pirmasis skirsnis)
Daiktas: žemės sklypas Nr. 1501-0001-0206, aprašytas p. 2.1.
[registravimo pagrindas: 2019-06-06 Lietuvos Respublikos specialiųjų žemės naudojimo sąlygų įstatymas Nr. XIII-2166
2019-12-19 Lietuvos Respublikos žemės ūkio ministro įsakymas Nr. 3D-711
[rašas galioja: Nuo 2023-01-01
- 8.6. Teritorija, kurioje taikomos SŽNS, neįregistruota Nekilnojamojo turto registre: elektros tinklų apsaugos zonos (III skyrius, ketvirtasis skirsnis)
Daiktas: žemės sklypas Nr. 1501-0001-0206, aprašytas p. 2.1.
[registravimo pagrindas: 2019-06-06 Lietuvos Respublikos specialiųjų žemės naudojimo sąlygų įstatymas Nr. XIII-2166
2019-12-19 Lietuvos Respublikos žemės ūkio ministro įsakymas Nr. 3D-711
[rašas galioja: Nuo 2023-01-01

9. Teritorijos, kuriose taikomos SŽNS, įrašytos į NTK kadastro duomenų byloje įrašytų duomenų pagrindu: įrašų nėra

10. Daikto registravimas ir kadastro žymos: įrašų nėra

11. Duomenys apie įregistruotas teritorijas, kuriose taikomos specialiosios žemės naudojimo sąlygos:

- 11.1. Teritorijos pavadinimas: Elektros tinklų apsaugos zonos (III skyrius, ketvirtasis skirsnis)
Teritorijos unikalus numeris: 100119729
[registravimo pagrindas: Lietuvos Respublikos energetikos ministerija; 2021-10-25 Įsakymas dėl Varėnos elektros tinklų teritorijų plano patvirtinimo Nr. 1-279
[registravimo data: 2021-11-23
Žemės sklypo plotas, patenkantis į Teritoriją: 43 kv. m, nuo 2023-01-04
- 11.2. Teritorijos pavadinimas: Elektros tinklų apsaugos zonos (III skyrius, ketvirtasis skirsnis)
Teritorijos unikalus numeris: 100117958
[registravimo pagrindas: Lietuvos Respublikos energetikos ministerija; 2021-10-25 Įsakymas dėl Varėnos elektros tinklų teritorijų plano patvirtinimo Nr. 1-279
[registravimo data: 2021-11-23
Žemės sklypo plotas, patenkantis į Teritoriją: 102 kv. m, nuo 2023-01-04
- 11.3. Teritorijos pavadinimas: Elektroninių ryšių tinklų elektroninių ryšių infrastruktūros apsaugos zonos (III skyrius, vienuoliktasis skirsnis)
Teritorijos unikalus numeris: 100369745
[registravimo pagrindas: Lietuvos Respublikos susisiekimo ministerija; 2022-11-17 Tolia tinklo apsaugos zonos planas Druskininkų savivaldybėje (papildomas) Nr. 3-510
[registravimo data: 2022-11-28
Žemės sklypo plotas, patenkantis į Teritoriją: 47 kv. m, nuo 2023-01-05
- 11.4. Teritorijos pavadinimas: Elektros tinklų apsaugos zonos (III skyrius, ketvirtasis skirsnis)
Teritorijos unikalus numeris: 100122443
[registravimo pagrindas: Lietuvos Respublikos energetikos ministerija; 2021-10-25 Įsakymas dėl Varėnos elektros tinklų teritorijų plano patvirtinimo Nr. 1-279
[registravimo data: 2021-11-23
Žemės sklypo plotas, patenkantis į Teritoriją: 22 kv. m, nuo 2023-01-04
- 11.5. Teritorijos pavadinimas: Elektros tinklų apsaugos zonos (III skyrius, ketvirtasis skirsnis)
Teritorijos unikalus numeris: 100098335
[registravimo pagrindas: Lietuvos Respublikos energetikos ministerija; 2021-10-25 Įsakymas dėl Varėnos elektros tinklų teritorijų plano patvirtinimo Nr. 1-279
[registravimo data: 2021-11-09
Žemės sklypo plotas, patenkantis į Teritoriją: 16 kv. m, nuo 2023-01-04
- 11.6. Teritorijos pavadinimas: Elektros tinklų apsaugos zonos (III skyrius, ketvirtasis skirsnis)
Teritorijos unikalus numeris: 100117973
[registravimo pagrindas: Lietuvos Respublikos energetikos ministerija; 2021-10-25 Įsakymas dėl Varėnos elektros tinklų teritorijų plano patvirtinimo Nr. 1-279
[registravimo data: 2021-11-23
Žemės sklypo plotas, patenkantis į Teritoriją: 8 kv. m, nuo 2023-01-04
- 11.7. Teritorijos pavadinimas: Elektros tinklų apsaugos zonos (III skyrius, ketvirtasis skirsnis)
Teritorijos unikalus numeris: 100120655
[registravimo pagrindas: Lietuvos Respublikos energetikos ministerija; 2021-10-25 Įsakymas dėl Varėnos elektros tinklų teritorijų plano patvirtinimo Nr. 1-279
[registravimo data: 2021-11-23
Žemės sklypo plotas, patenkantis į Teritoriją: 14 kv. m, nuo 2023-01-04
- 11.8. Teritorijos pavadinimas: Elektroninių ryšių tinklų elektroninių ryšių infrastruktūros apsaugos zonos (III skyrius, vienuoliktasis skirsnis)
Teritorijos unikalus numeris: 100354721
[registravimo pagrindas: Lietuvos Respublikos susisiekimo ministerija; 2022-06-22 Tolia tinklo apsaugos zonos planas Druskininkų savivaldybėje Nr. 3-320

Įregistravimo data: **2022-07-05**
Žemės sklypo plotas, patenkantis į Teritoriją: **45 kv. m, nuo 2023-01-04**

- 11.9. Teritorijos pavadinimas: **Šilumos perdavimo tinklų apsaugos zonos (III skyrius, dvyliktasis skirsnis)**
Teritorijos unikalus numeris: **100380332**
Įregistravimo pagrindas: **Lietuvos Respublikos energetikos ministerija; 2022-12-19 ĮSAKYMAS DĖL DRUSKININKŲ SAVIVALDYBĖS TERITORIJOJE ESANČIŲ DRUSKININKŲ MIESTO, LEIPALINGIO IR VIEČIŪNŲ MIESTELIŲ ŠILUMOS PERDAVIMO TINKLŲ APSAUGOS ZONŲ PLANO PATVIRTINIMO Nr. 1-464**
Įregistravimo data: **2022-12-23**
Žemės sklypo plotas, patenkantis į Teritoriją: **908 kv. m, nuo 2023-01-05**
- 11.10. Teritorijos pavadinimas: **Elektros tinklų apsaugos zonos (III skyrius, ketvirtasis skirsnis)**
Teritorijos unikalus numeris: **100119869**
Įregistravimo pagrindas: **Lietuvos Respublikos energetikos ministerija; 2021-10-25 Įsakymas dėl Varėnos elektros tinklų teritorijų plano patvirtinimo Nr. 1-279**
Įregistravimo data: **2021-11-23**
Žemės sklypo plotas, patenkantis į Teritoriją: **7 kv. m, nuo 2023-01-04**
- 11.11. Teritorijos pavadinimas: **Elektros tinklų apsaugos zonos (III skyrius, ketvirtasis skirsnis)**
Teritorijos unikalus numeris: **100124093**
Įregistravimo pagrindas: **Lietuvos Respublikos energetikos ministerija; 2021-10-25 Įsakymas dėl Varėnos elektros tinklų teritorijų plano patvirtinimo Nr. 1-279**
Įregistravimo data: **2021-11-29**
Žemės sklypo plotas, patenkantis į Teritoriją: **13 kv. m, nuo 2023-01-04**
- 11.12. Teritorijos pavadinimas: **Elektros tinklų apsaugos zonos (III skyrius, ketvirtasis skirsnis)**
Teritorijos unikalus numeris: **100119213**
Įregistravimo pagrindas: **Lietuvos Respublikos energetikos ministerija; 2021-10-25 Įsakymas dėl Varėnos elektros tinklų teritorijų plano patvirtinimo Nr. 1-279**
Įregistravimo data: **2021-11-23**
Žemės sklypo plotas, patenkantis į Teritoriją: **45 kv. m, nuo 2023-01-04**
- 11.13. Teritorijos pavadinimas: **Elektros tinklų apsaugos zonos (III skyrius, ketvirtasis skirsnis)**
Teritorijos unikalus numeris: **100123957**
Įregistravimo pagrindas: **Lietuvos Respublikos energetikos ministerija; 2021-10-25 Įsakymas dėl Varėnos elektros tinklų teritorijų plano patvirtinimo Nr. 1-279**
Įregistravimo data: **2021-11-26**
Žemės sklypo plotas, patenkantis į Teritoriją: **15 kv. m, nuo 2023-01-04**
- 11.14. Teritorijos pavadinimas: **Elektros tinklų apsaugos zonos (III skyrius, ketvirtasis skirsnis)**
Teritorijos unikalus numeris: **100119589**
Įregistravimo pagrindas: **Lietuvos Respublikos energetikos ministerija; 2021-10-25 Įsakymas dėl Varėnos elektros tinklų teritorijų plano patvirtinimo Nr. 1-279**
Įregistravimo data: **2021-11-23**
Žemės sklypo plotas, patenkantis į Teritoriją: **186 kv. m, nuo 2023-01-04**

12. Registro pastabos ir nuorodos:
Statiniai-reg. Nr. 60/36123.

13. Kita informacija: įrašų nėra

14. Informacija apie duomenų sandoriui tikslinimą: įrašų nėra

NEKILNOJAMOJO TURTO REGISTRO DUOMENŲ BAZĖS IŠRAŠAS

2023-06-29 12:50:58

1. Nekilnojamojo turto registre įregistruotas turtas:

Registro Nr.: **60/36123**
Registro tipas: **Statiniai**
Sudarymo data: **1994-01-27**
Adresas: **Druskininkai, M. K. Čiurlionio g. 35**

2. Nekilnojamieji daiktai:

2.1.

Pastatas - Muziejus
Unikalus daikto numeris: **1594-0002-3056**
Daikto pagrindinė naudojimo paskirtis: **Kultūros**
Žymėjimas plane: **1C1m**
Statybos pradžios metai: **1940**
Statybos pabaigos metai: **1992**
Rekonstravimo pradžios metai: **1992**
Rekonstravimo pabaigos metai: **1992**
Baigtumo procentas: **100 %**
Šildymas: **Centrinis šildymas iš centralizuotų sistemų**
Vandentiekis: **Komunalinis vandentiekis**
Nuotekų šalinimas: **Komunalinis nuotekų šalinimas**
Dujos: **Nėra**
Sienos: **Rąstai**
Stogo danga: **Metalas**
Aukštų skaičius: **1**
Bendras plotas: **219.22 kv. m**
Pagrindinis plotas: **179.57 kv. m**
Tūris: **970 kub. m**
Užstatytas plotas: **172.00 kv. m**
Koordinatė X: **5986666**
Koordinatė Y: **498054**
Atkūrimo sąnaudos (statybos vertė): **114979 Eur**
Fizinio nusidėvėjimo procentas: **29 %**
Atkuriamoji vertė: **81673 Eur**
Vidutinė rinkos vertė: **70957 Eur**
Vidutinės rinkos vertės nustatymo būdas: **Masinis vertinimas**
Vidutinės rinkos vertės nustatymo data: **2012-10-23**
Kadastro duomenų nustatymo data: **2005-09-26**

2.2.

Pastatas - Muziejus
Unikalus daikto numeris: **1594-0002-3012**
Daikto pagrindinė naudojimo paskirtis: **Kultūros**
Žymėjimas plane: **2C1m**
Statybos pradžios metai: **1940**
Statybos pabaigos metai: **1940**
Baigtumo procentas: **100 %**
Šildymas: **Krosninis šildymas**
Vandentiekis: **Nėra**
Nuotekų šalinimas: **Nėra**
Dujos: **Nėra**
Sienos: **Rąstai**
Stogo danga: **Medinės lentelės**
Aukštų skaičius: **1**
Bendras plotas: **52.23 kv. m**
Pagrindinis plotas: **47.31 kv. m**
Tūris: **173 kub. m**
Užstatytas plotas: **67.00 kv. m**
Koordinatė X: **5986683**
Koordinatė Y: **498031**
Atkūrimo sąnaudos (statybos vertė): **23314 Eur**
Fizinio nusidėvėjimo procentas: **70 %**
Atkuriamoji vertė: **7009 Eur**
Vidutinė rinkos vertė: **10600 Eur**
Vidutinės rinkos vertės nustatymo būdas: **Masinis vertinimas**
Vidutinės rinkos vertės nustatymo data: **2012-10-23**
Kadastro duomenų nustatymo data: **2005-09-26**

2.3.

Pastatas - Muziejus
Unikalus daikto numeris: **1594-0002-3034**
Daikto pagrindinė naudojimo paskirtis: **Kultūros**
Žymėjimas plane: **3C1m**
Statybos pradžios metai: **1975**
Statybos pabaigos metai: **1975**
Baigtumo procentas: **100 %**
Šildymas: **Nėra**
Vandentiekis: **Nėra**
Nuotekų šalinimas: **Nėra**
Dujos: **Nėra**
Sienos: **Medis su karkasu**
Stogo danga: **Medinės lentelės**

Aukštų skaičius: 1
Bendras plotas: **85.42 kv. m**
Pagrindinis plotas: **79.76 kv. m**
Tūris: **276 kub. m**
Užstatytas plotas: **99.00 kv. m**
Koordinatė X: **5986691**
Koordinatė Y: **497994**
Atkūrimo sąnaudos (statybos vertė): **37071 Eur**
Fizinio nusidėvėjimo procentas: **45 %**
Atkuriamoji vertė: **20476 Eur**
Vidutinė rinkos vertė: **17899 Eur**
Vidutinės rinkos vertės nustatymo būdas: **Masinis vertinimas**
Vidutinės rinkos vertės nustatymo data: **2012-10-23**
Kadastro duomenų nustatymo data: **2005-09-26**

2.4. **Pastatas - Muziejus**

Unikalus daikto numeris: **1594-0002-3023**
Daikto pagrindinė naudojimo paskirtis: **Kultūros**
Žymėjimas plane: **4C1m**
Statybos pradžios metai: **1963**
Statybos pabaigos metai: **1963**
Baigtumo procentas: **100 %**
Šildymas: **Krosninis šildymas**
Vandentiekis: **Nėra**
Nuotekų šalinimas: **Nėra**
Dujos: **Nėra**
Sienos: **Rąstai**
Stogo danga: **Medinės lentelės**
Aukštų skaičius: 1
Bendras plotas: **68.70 kv. m**
Pagrindinis plotas: **55.38 kv. m**
Tūris: **233 kub. m**
Užstatytas plotas: **83.00 kv. m**
Koordinatė X: **5986677**
Koordinatė Y: **498012**
Atkūrimo sąnaudos (statybos vertė): **30989 Eur**
Fizinio nusidėvėjimo procentas: **64 %**
Atkuriamoji vertė: **11150 Eur**
Vidutinė rinkos vertė: **17638 Eur**
Vidutinės rinkos vertės nustatymo būdas: **Masinis vertinimas**
Vidutinės rinkos vertės nustatymo data: **2012-10-23**
Kadastro duomenų nustatymo data: **2005-09-26**

2.5. **Pastatas - Muziejus**

Unikalus daikto numeris: **1594-0002-3045**
Daikto pagrindinė naudojimo paskirtis: **Kultūros**
Žymėjimas plane: **5C1m**
Statybos pradžios metai: **1963**
Statybos pabaigos metai: **1963**
Baigtumo procentas: **100 %**
Šildymas: **Krosninis šildymas**
Vandentiekis: **Nėra**
Nuotekų šalinimas: **Nėra**
Dujos: **Nėra**
Sienos: **Rąstai**
Stogo danga: **Asbestcementis**
Aukštų skaičius: 1
Bendras plotas: **61.90 kv. m**
Pagrindinis plotas: **46.57 kv. m**
Tūris: **196 kub. m**
Užstatytas plotas: **77.00 kv. m**
Koordinatė X: **5986667**
Koordinatė Y: **497934**
Atkūrimo sąnaudos (statybos vertė): **17042 Eur**
Fizinio nusidėvėjimo procentas: **55 %**
Atkuriamoji vertė: **6435 Eur**
Vidutinė rinkos vertė: **15726 Eur**
Vidutinės rinkos vertės nustatymo būdas: **Masinis vertinimas**
Vidutinės rinkos vertės nustatymo data: **2012-10-23**
Kadastro duomenų nustatymo data: **2005-09-26**

2.6. **Pastatas - Sandėlis**

Unikalus daikto numeris: **1594-0002-3078**
Daikto pagrindinė naudojimo paskirtis: **Sandėliavimo**
Žymėjimas plane: **6F1m**
Statybos pradžios metai: **1963**
Statybos pabaigos metai: **1963**
Baigtumo procentas: **100 %**
Šildymas: **Nėra**
Vandentiekis: **Komunalinis vandentiekis**
Nuotekų šalinimas: **Komunalinis nuotekų šalinimas**
Dujos: **Nėra**
Sienos: **Medis su karkasu**
Stogo danga: **Asbestcementis**
Aukštų skaičius: 1
Bendras plotas: **52.06 kv. m**
Pagrindinis plotas: **49.54 kv. m**
Tūris: **154 kub. m**
Užstatytas plotas: **57.10 kv. m**
Koordinatė X: **5986682**

Koordinatė Y: **497929**
Atkūrimo sąnaudos (statybos vertė): **13062 Eur**
Fizinio nusidėvėjimo procentas: **70 %**
Atkuriamoji vertė: **3910 Eur**
Atkūrimo sąnaudų (statybos vertės) ir atkuriamosios vertės
nustatymo data: **2012-10-23**
Vidutinė rinkos vertė: **1648 Eur**
Vidutinės rinkos vertės nustatymo būdas: **Atkuriamoji vertė**
Vidutinės rinkos vertės nustatymo data: **2012-10-23**
Kadastro duomenų nustatymo data: **2005-09-26**

2.7. **Pastatas - Sandėlis**
Unikalus daikto numeris: **1594-0002-3089**
Daikto pagrindinė naudojimo paskirtis: **Sandėliavimo**
Žymėjimas plane: **7F1m**
Statusas: **Nejregistruotas**
Statybos pradžios metai: **1975**
Statybos pabaigos metai: **1975**
Baigtumo procentas: **100 %**
Šildymas: **Nėra**
Vandentiekis: **Nėra**
Nuotekų šalinimas: **Nėra**
Dujos: **Nėra**
Sienos: **Medis su karkasu**
Stogo danga: **Medinės lentelės**
Aukštų skaičius: **1**
Bendras plotas: **9.30 kv. m**
Pagrindinis plotas: **9.30 kv. m**
Tūris: **21 kub. m**
Užstatytas plotas: **10.00 kv. m**
Koordinatė X: **5986685**
Koordinatė Y: **497991**
Atkūrimo sąnaudos (statybos vertė): **1254 Eur**
Fizinio nusidėvėjimo procentas: **70 %**
Atkuriamoji vertė: **377 Eur**
Vidutinė rinkos vertė: **75 Eur**
Vidutinės rinkos vertės nustatymo data: **2005-09-26**
Kadastro duomenų nustatymo data: **2005-09-26**

2.8. Priklausinys: **Kiti inžineriniai statiniai - Kiemo statiniai**
Priklausanti dalis: **1/1 priklauso pastatui Nr. 1594-0002-3056, aprašytam p. 2.1.**
Aprašymas / pastabos: **(kiemo aikštelė, kiemo aptvėrimas)**
Unikalus daikto numeris: **1594-0002-3092**
Daikto pagrindinė naudojimo paskirtis: **Kiti inžineriniai statiniai**
Statybos pabaigos metai: **1963**
Baigtumo procentas: **100 %**
Atkūrimo sąnaudos (statybos vertė): **24473 Eur**
Fizinio nusidėvėjimo procentas: **21 %**
Atkuriamoji vertė: **6140 Eur**
Atkūrimo sąnaudų (statybos vertės) ir atkuriamosios vertės
nustatymo data: **2012-10-23**
Vidutinė rinkos vertė: **1593 Eur**
Vidutinės rinkos vertės nustatymo būdas: **Atkuriamoji vertė**
Vidutinės rinkos vertės nustatymo data: **2012-10-23**
Kadastro duomenų nustatymo data: **2005-09-26**

3. Daikto priklausiniai iš kito registro: įrašų nėra

4. Nuosavybė:

4.1. Nuosavybės teisė
Savininkas: **LIETUVOS RESPUBLIKA, a.k. 111105555**
Daiktas: **pastatas Nr. 1594-0002-3012, aprašytas p. 2.2.**
pastatas Nr. 1594-0002-3023, aprašytas p. 2.4.
pastatas Nr. 1594-0002-3045, aprašytas p. 2.5.
pastatas Nr. 1594-0002-3034, aprašytas p. 2.3.
pastatas Nr. 1594-0002-3056, aprašytas p. 2.1.
pastatas Nr. 1594-0002-3078, aprašytas p. 2.6.
kiti statiniai Nr. 1594-0002-3092, aprašyti p. 2.8.
Įregistravimo pagrindas: **1994-11-16 Miesto (rajono) valdybos potvarkis Nr. 312-v**
Įrašas galioja: **Nuo 1994-12-27**

5. Valstybės ir savivaldybių žemės patikėjimo teisė: įrašų nėra

6. Kitos daiktinės teisės:

6.1. Turto patikėjimo teisė
Patikėtinis: **Nacionalinis M. K. Čiurlionio dailės muziejus, a.k. 190755932**
Daiktas: **pastatas Nr. 1594-0002-3012, aprašytas p. 2.2.**
pastatas Nr. 1594-0002-3023, aprašytas p. 2.4.
pastatas Nr. 1594-0002-3045, aprašytas p. 2.5.
pastatas Nr. 1594-0002-3034, aprašytas p. 2.3.
pastatas Nr. 1594-0002-3056, aprašytas p. 2.1.
pastatas Nr. 1594-0002-3078, aprašytas p. 2.6.
kiti statiniai Nr. 1594-0002-3092, aprašyti p. 2.8.
Įregistravimo pagrindas: **1994-11-16 Miesto (rajono) valdybos potvarkis Nr. 312-v**
Įrašas galioja: **Nuo 1994-12-27**

7. Juridiniai faktai:

7.1. Nekilnojamas daiktas yra nekilnojamųjų kultūros vertybių teritorijoje (jų apsaugos zonoje)

Daiktas: pastatas Nr. 1594-0002-3012, aprašytas p. 2.2.
pastatas Nr. 1594-0002-3023, aprašytas p. 2.4.
pastatas Nr. 1594-0002-3045, aprašytas p. 2.5.
pastatas Nr. 1594-0002-3034, aprašytas p. 2.3.
pastatas Nr. 1594-0002-3056, aprašytas p. 2.1.
pastatas Nr. 1594-0002-3078, aprašytas p. 2.6.
pastatas Nr. 1594-0002-3089, aprašytas p. 2.7.

Įregistravimo pagrindas: 2005-03-21 Kultūros vertybių apsaugos departamento įsakymas Nr. Į-80

Aprašymas: 2009-06-01 Kultūros paveldo departamento pranešimas Nr. 06-05, nekilnojamojo daikto kodas 30185.

Įrašas galioja: Nuo 2009-06-11

8. Žymos: įrašų nėra

9. Teritorijos, kuriose taikomos SŽNS, įrašytos į NTK kadastro duomenų byloje įrašytų duomenų pagrindu: įrašų nėra

10. Daikto registravimas ir kadastro žymos: įrašų nėra

11. Duomenys apie įregistruotas teritorijas, kuriose taikomos specialiosios žemės naudojimo sąlygos: įrašų nėra


12. Registro pastabos ir nuorodos:
Sandėlis 7F1m, NTR neįregistruotas.

13. Kita informacija:
Žemės sklypo, kuriame yra statiniai, kadastrinis Nr.: 1501/0001:206
Archyvinės bylos Nr.: 15/146

14. Informacija apie duomenų sandoriui tikslinimą: įrašų nėra

Dokumentą atspausdino

PAULIUS KISIELIS

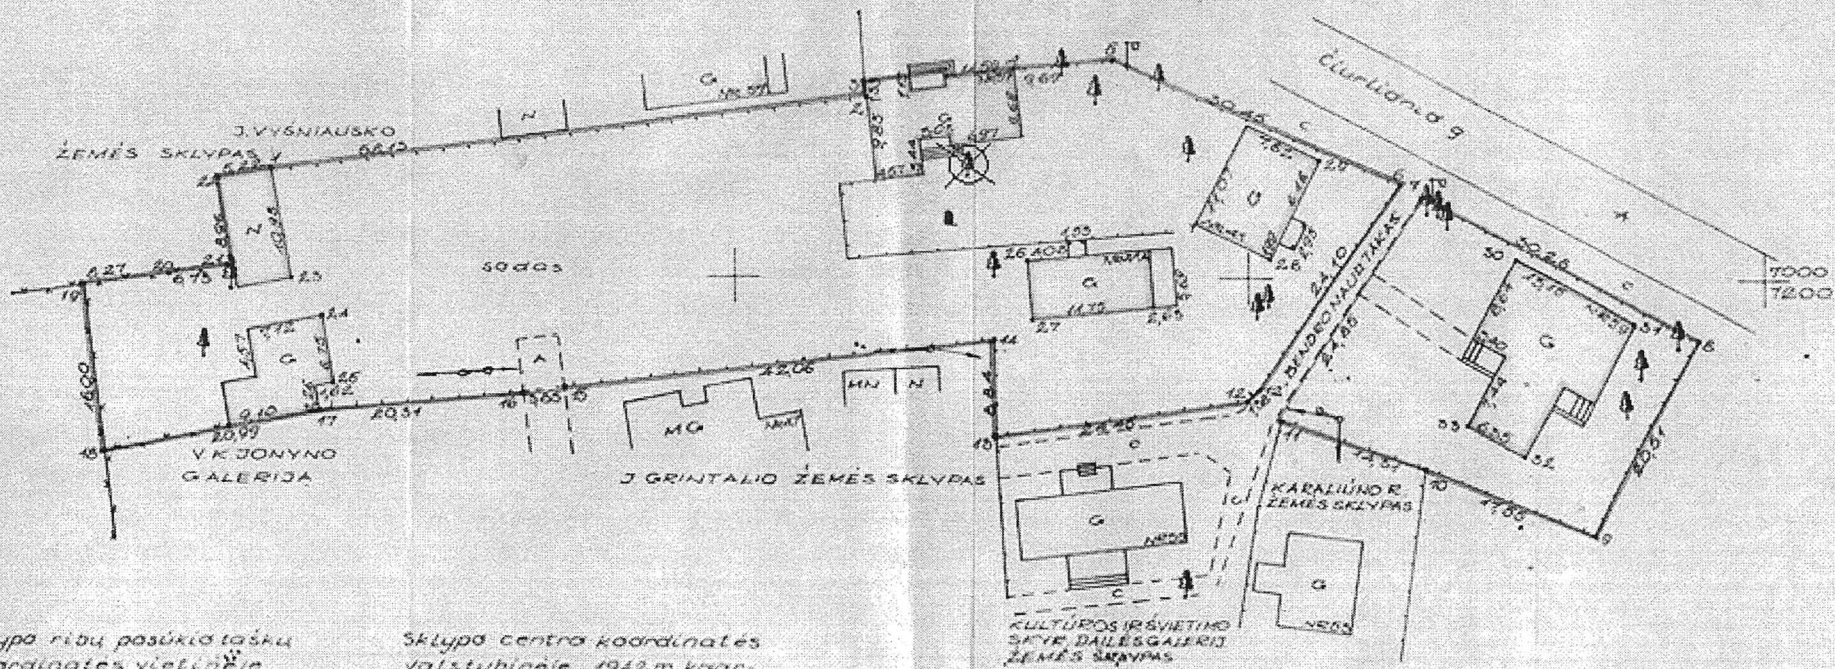

Sklypa ribų posūkio taškų koordinatės vietinėje sistemoje

NR	X	Y
1	701020	705170
2	701762	711236
3	701894	711218
4	702022	712671
5	702104	713637
6	700901	718454
7	700769	716960
8	699574	712548
9	697569	718376
10	698192	716754
11	698642	715576
12	698812	714980
12	698909	715078
15	698471	712509
14	699354	712526
15	698914	708545
16	698875	707960
17	698676	705959
18	698295	703875
19	699281	703266
20	699991	704186
21	700080	705155
22	700965	704952

Sklypa centro koordinatės valstybinėje 1942m koordinatėlių sistemoje

X	Y
5992084,18	4624751,02
N-54-12-D-d-A	

Pastatų kampų koordinatės vietinėje koordinatėlių sistemoje

NR	X	Y
25	699946	706671
24	699587	706958
25	698926	706960
26	700136	712227
27	699376	712286
28	700166	716177
29	701148	716666
30	700166	717586
31	699543	718782
32	698286	717700
33	698686	717140

Sklypas pažymėtas taškais 1-2-3-4-5-6-12-12-13-14-15-16-17-18-19-20-21-22-1

Kraštinių ilgis 1-2-58,13M, 2-3-133M, 3-4-44,09M, 4-5-9,69M, 5-6-30,45M, 6-12-24,10M, 12-12-1,08M, 12-13-24,45M, 13-14-8,84M, 14-15-42,06M, 15-16-3,85M, 16-17-20,51M, 17-18-20,99M, 18-19-18,00M, 19-20-8,27M, 20-21-6,75M, 21-22-8,96M, 22-1-52,2M

Sklypa plotas - 3081M², 3081 arai, 0,3081ha

Sklypas pažymėtas taškais 7-8-9-10-11-7

Kraštinių ilgis 7-8-30,23M, 8-9-20,61M, 9-10-17,55M, 10-11-14,21M, 11-7-24,88M

Sklypa plotas - 695M², 695 arai, 0,0695ha

Viaur sklypa plotas - 3774M², 37,74 arai, 0,3774ha

Sklypa plotas paskaičiuotas pagal koordinatės

patvirtinta 1994m. Druskininkų m.v. patvarkiu Nr

Suautorius: *[Signature]*
 Architektas
 94 03 m. 30 d.

M.K. CIURLIONIO MEMORIALINIO MUZIEJAUS ŽEMĖS SKLYPAS CIURLIONIO G 41			KADASTRO LAPAS	LAPAS
ADOVAS	<i>[Signature]</i>	V.BALČIUS	1	1
SKAIČIAVO	<i>[Signature]</i>	ARLIPYS		
ATLIKO	<i>[Signature]</i>	Z.BARANALSKIENE		
SKLYPO PLANAS M 1:500			DRUSKININKŲ MIESTO ŽEMĖ TVARKOSTARIŲ BA 1995.10.14 LICENZIJĄ NR	